KEMENTERIAN KEUANGAN REPUBLIK INDONESIA

DIREKTORAT JENDERAL PAJAK

JL. JENDERAL GATOT SUBROTO NO. 40-42 SENAYAN, KEC. KEBAYORAN BARU
KOTA JAKARTA SELATAN



Nama Pekerjaan	:	Pengadaan Jasa Konsultansi Perencanaan Renovasi Rumah Negara di Wilayah DKI Jakarta
Lokasi Pekerjaan	:	Rumah Negara Komplek Pajak Meruya Selatan No. C1 Jl. H. Juhri, Meruya Selatan, Kembangan, Jakarta Barat
Tahun	:	2024

DAFTAR ISI

GAMBAR PERENCANAAN RUMAH NEGARA KOMPLEK PAJAK MERUYA SELATAN NO. C1

JL. H. JUHRI, MERUYA SELATAN, KEMBANGAN, JAKARTA BARAT

NO	NAMA GAMBAR	SKALA
00	DAFTAR ISI	NTS
01	DENAH EKSISTING	1 : 100
02	DENAH RENCANA	1 : 100
03	TAMPAK DEPAN EXISTING, TAMPAK DEPAN RENCANA	1 : 100
04	POT. A-A EXISTING, POT. A-A RENCANA	1 : 100
05	POT. B-B EXISTING, POT. B-B RENCANA	1 : 100
06	DENAH PEMBONGKARAN	1 : 100
07	RENCANA PONDASI DAN ROLLAG, DETAIL PONDASI, SLOOF DAN KOLOM	1 : 100
08	RENCANA BALOK LATAI, DETAIL BALOK LATAI	1 : 100
09	RENCANA PELETAKAN PLAT SOSORAN, DETAIL PLAT SOSORAN	1 : 100
10	RENCANA RING BALK, DETAIL RING BALK	1 : 100
11	RENCANA DINDING GEWEL, DETAIL RING GEWEL, KONSOL, KOLOM, RING BALK	1 : 100
12	RENCANA ATAP, DETAIL ATAP	1 : 100
13	RENCANA PLAT DAK BETON	1 : 100
14 - 16	DETAIL PLAT DAK BETON	1 : 25
17	RENCANA PLAFOND, DETAIL PLAFOND	1 : 100
18	DENAH EXISTING STOP KONTAK	1 : 100
19	RENCANA TITIK LAMPU DAN DETAIL-DETAIL	1 : 100
20	DENAH EXISTING PELETAKAN KUSEN	1 : 100
21	RENCANA PELETAKAN KUSEN	1 : 100
22 - 25	DETAIL KUSEN	1 : 20
26	RENCANA KERAMIK	1 : 100
27	RENCANA PENGECATAN DINDING	1 : 100
28	KEYPLAN KAMAR MANDI DAN DAPUR	1 : 100
29 - 30	DENAH MEJA BETON DAPUR DAN DETAIL-DETAIL	1 : 20
31	POTONGAN D-D, DETAIL GREASE TRAP	1 : 20
32 -33	DENAH KM/WC, POTONGAN KM/WC	1 : 20

KEMENTERIAN KEUANGAN
REPUBLIK INDONESIA

DIREKTORAT JENDERAL PAJAK

Jl. Jenderal Gatot Subroto No. 40-42
Senayan, Kec. Kby. Baru
Kota Jakarta Selatan

Nama Pekerjaan


Pengadaan Jasa Konsultansi
Perencanaan Renovasi Rumah Negara
di Wilayah DKI Jakarta
Tahun Anggaran 2024


Lokasi Pekerjaan

Rumah Negara
Komplek Pajak Meruya Selatan No. C1
Jl. H. Juhri, Meruya Selatan,
Kembangan, Jakarta Barat

PROSES PERENCANAAN

[redacted]

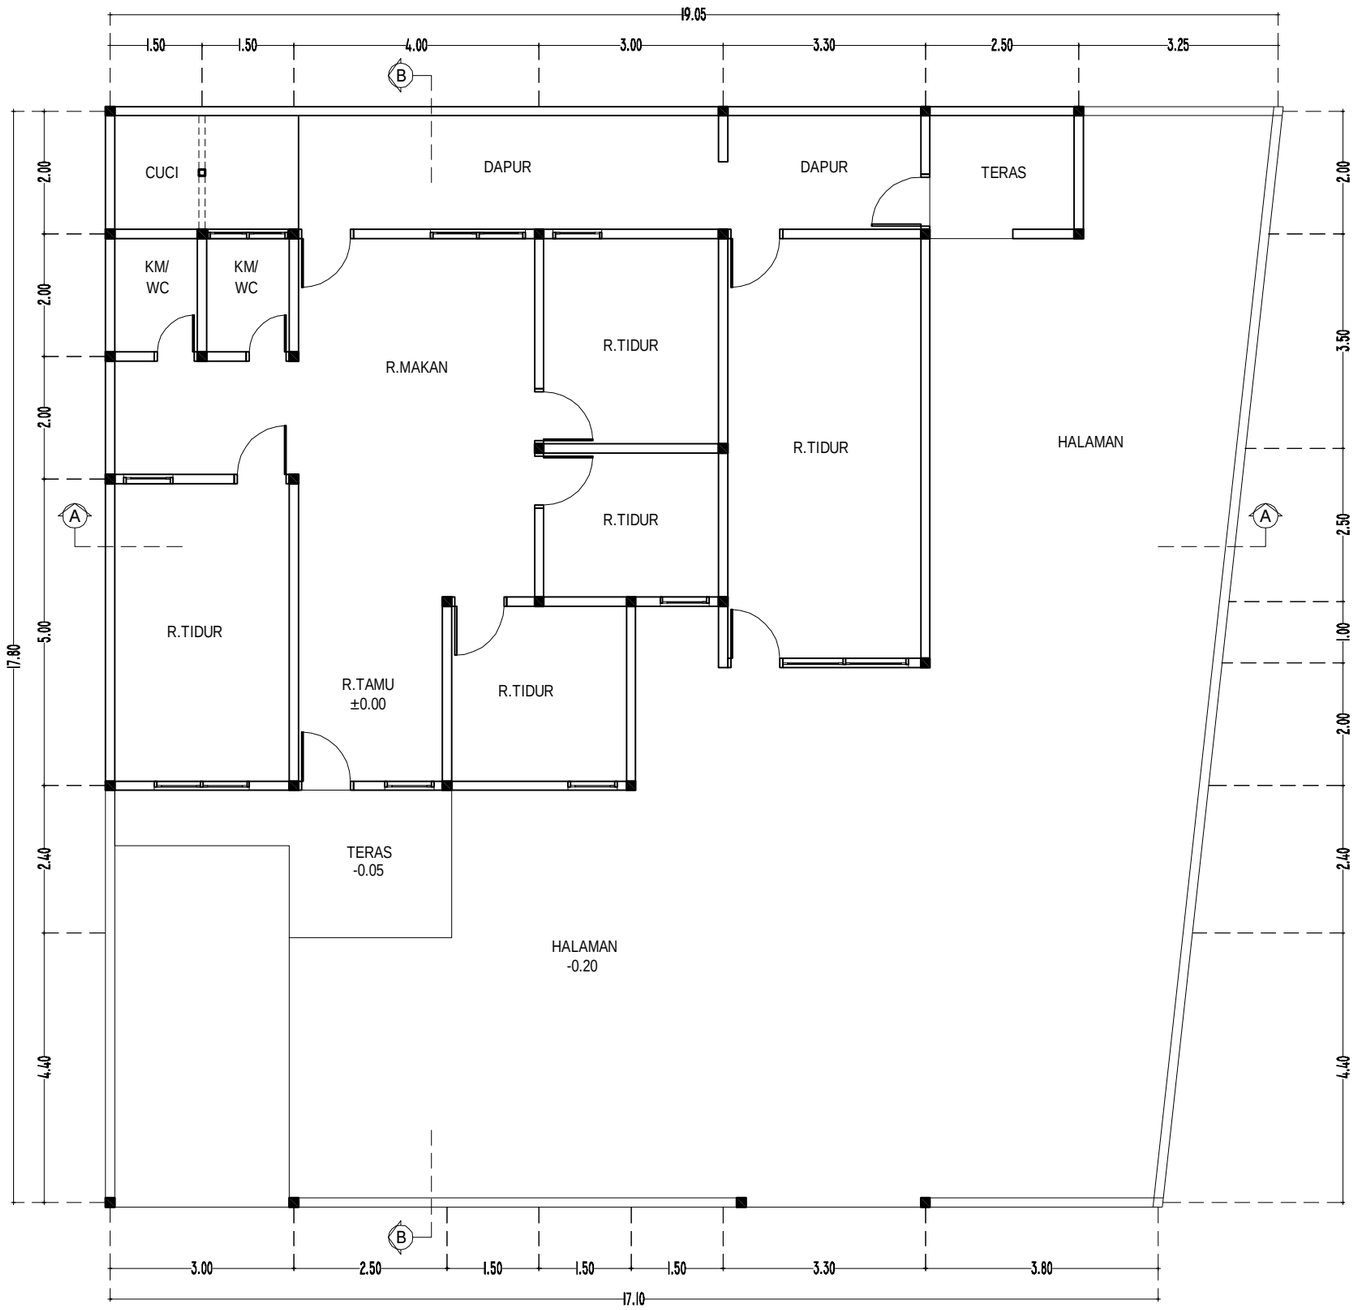

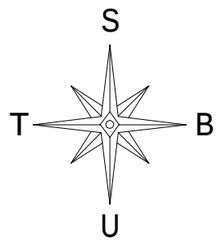

DENAH EKSISTING

SKALA 1 : 100

KEMENTERIAN KEUANGAN
REPUBLIK INDONESIA

DIREKTORAT JENDERAL PAJAK

Jl. Jenderal Gatot Subroto No. 40-42
Senayan, Kec. Kby. Baru
Kota Jakarta Selatan

Nama Pekerjaan

Pengadaan Jasa Konsultansi
Perencanaan Renovasi Rumah Negara
di Wilayah DKI Jakarta
Tahun Anggaran 2024


Lokasi Pekerjaan

Rumah Negara
Komplek Pajak Meruya Selatan No. C1
Jl. H. Juhri, Meruya Selatan,
Kembangan, Jakarta Barat

PROSES PERENCANAAN

[redacted]

Rumah Negara Komplek Pajak Meruya Selatan No. C1
Jl. H. Juhri, Meruya Selatan, Kembangan, Jakarta Barat

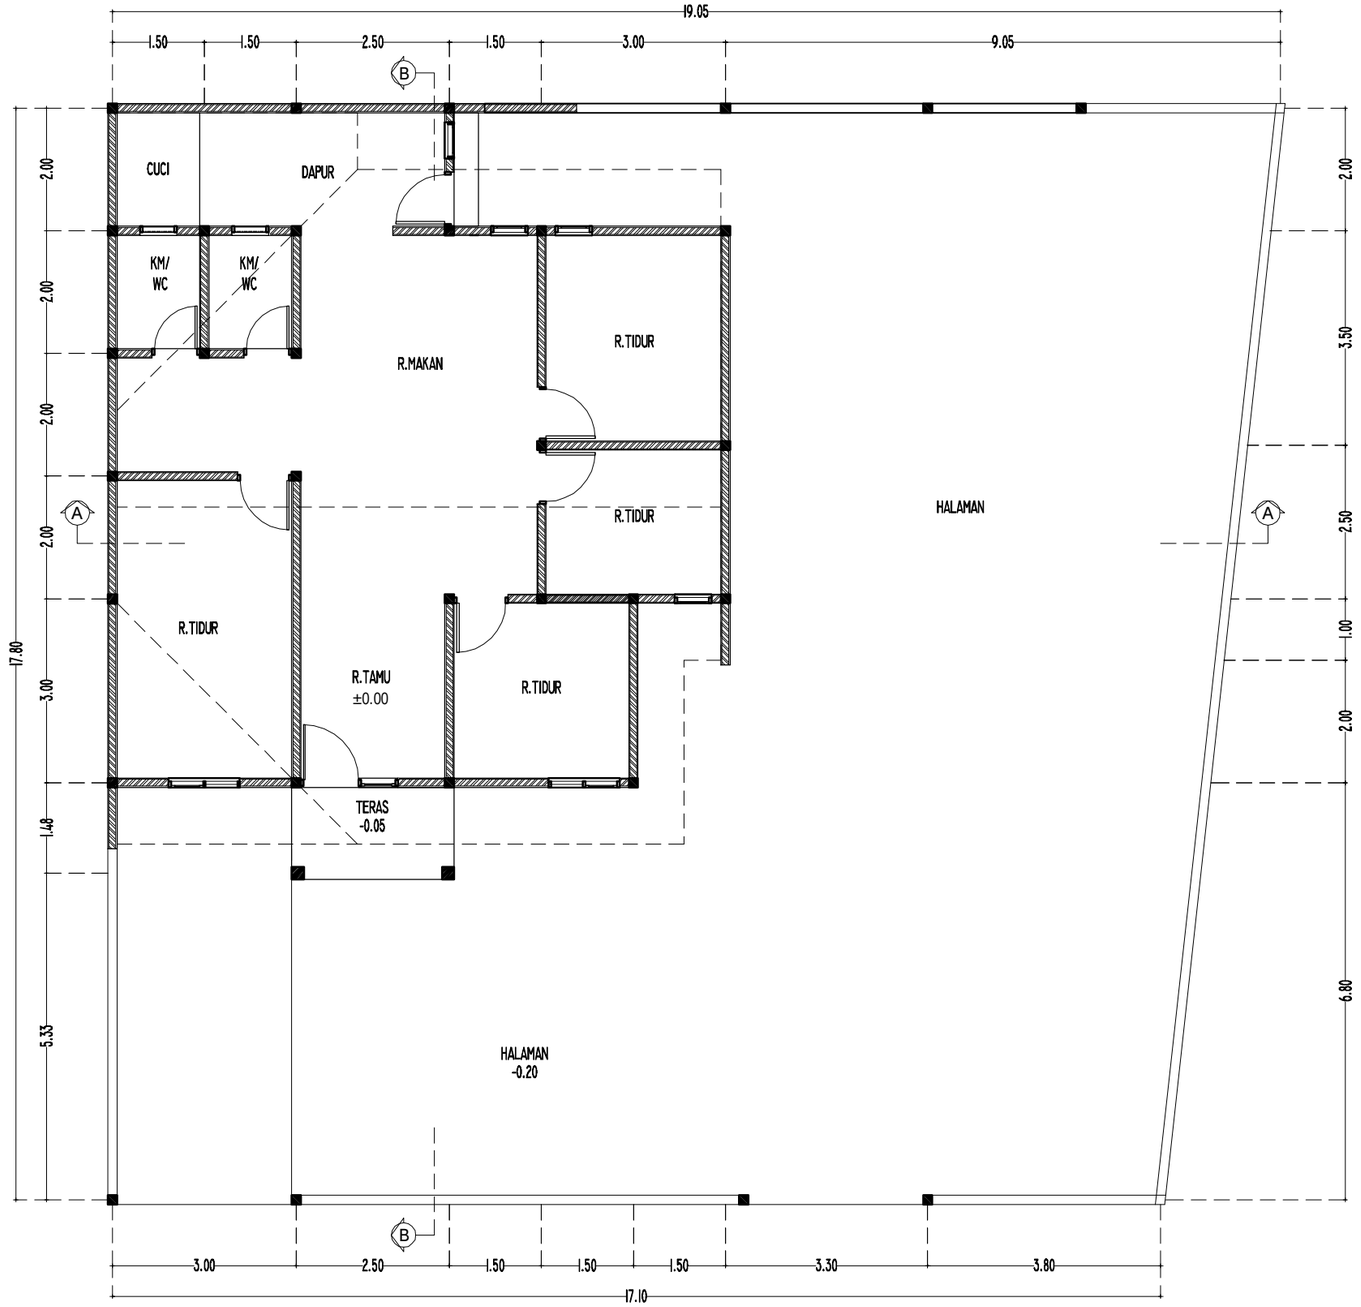

S

T B

U

DENAH RENCANA

SKALA 1 : 100

KEMENTERIAN KEUANGAN
REPUBLIK INDONESIA

DIREKTORAT JENDERAL PAJAK

Jl. Jenderal Gatot Subroto No. 40-42
Senayan, Kec. Kby. Baru
Kota Jakarta Selatan

Nama Pekerjaan


Pengadaan Jasa Konsultansi
Perencanaan Renovasi Rumah Negara
di Wilayah DKI Jakarta
Tahun Anggaran 2024

Lokasi Pekerjaan

Rumah Negara
Komplek Pajak Meruya Selatan No. C1
Jl. H. Juhri, Meruya Selatan,
Kembangan, Jakarta Barat


PROSES PERENCANAAN

[redacted]

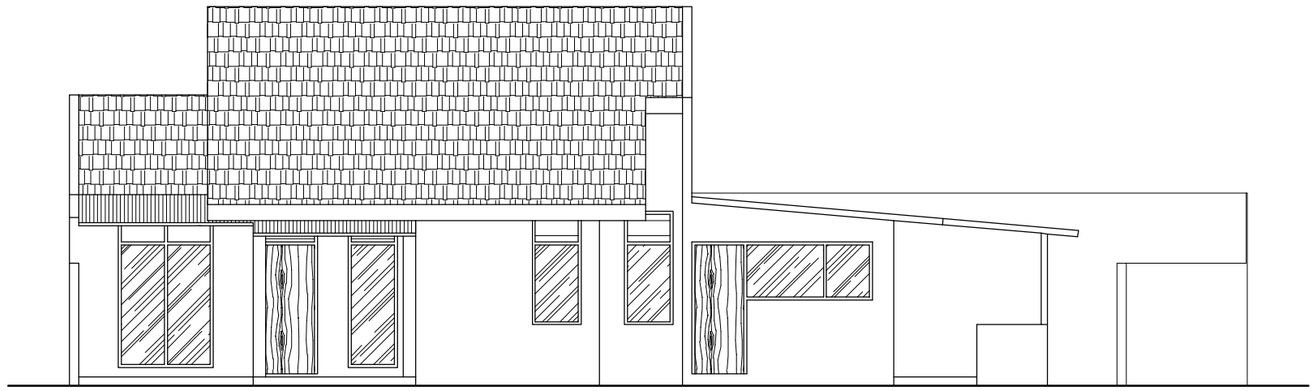

TAMPAK DEPAN EKSISTING

SKALA 1 : 100

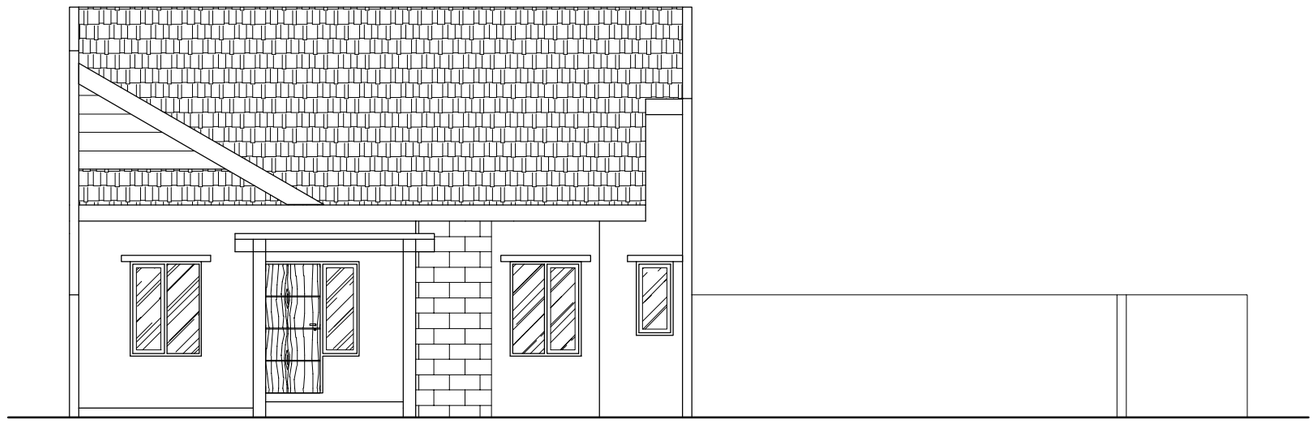

TAMPAK DEPAN RENCANA

SKALA 1 : 100

KEMENTERIAN KEUANGAN
REPUBLIK INDONESIA

DIREKTORAT JENDERAL PAJAK

Jl. Jenderal Gatot Subroto No. 40-42
Senayan, Kec. Kby. Baru
Kota Jakarta Selatan


Nama Pekerjaan

Pengadaan Jasa Konsultansi
Perencanaan Renovasi Rumah Negara
di Wilayah DKI Jakarta
Tahun Anggaran 2024

Lokasi Pekerjaan


Rumah Negara
Komplek Pajak Meruya Selatan No. C1
Jl. H. Juhri, Meruya Selatan,
Kembangan, Jakarta Barat

PROSES PERENCANAAN

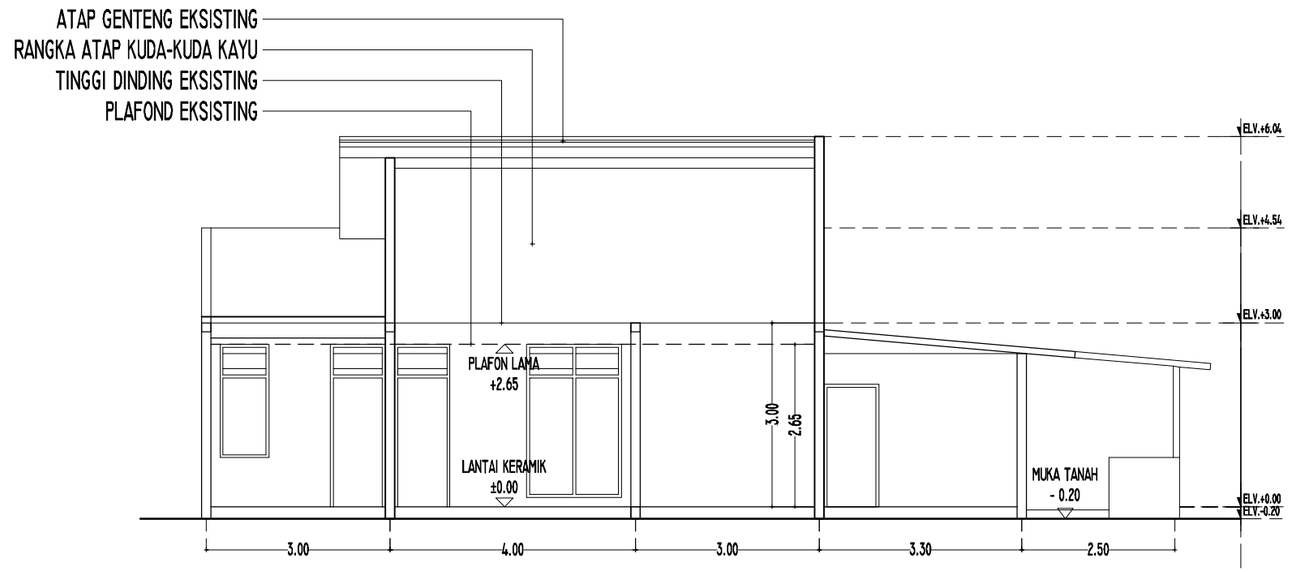

POTONGAN A-A EKSISTING

SKALA 1 : 100

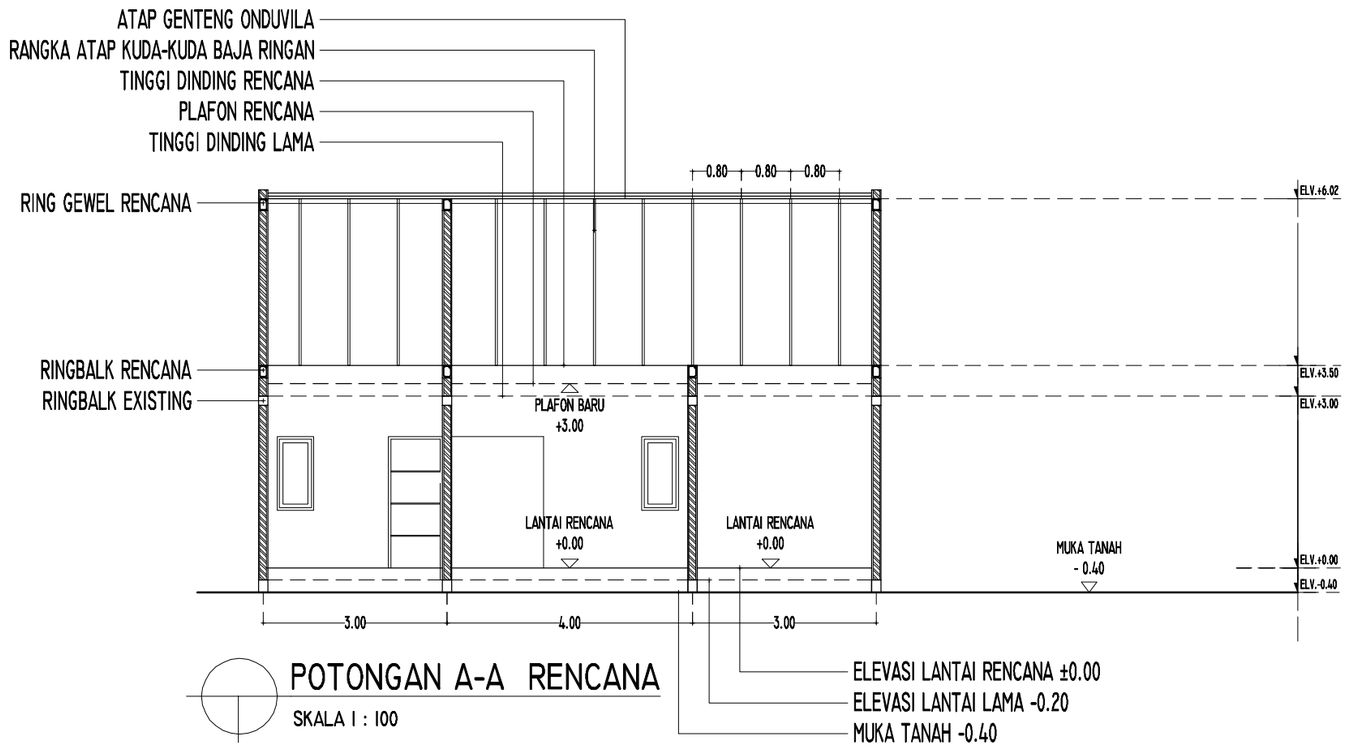

POTONGAN A-A RENCANA

SKALA 1 : 100

KEMENTERIAN KEUANGAN
REPUBLIK INDONESIA

DIREKTORAT JENDERAL PAJAK

Jl. Jenderal Gatot Subroto No. 40-42
Senayan, Kec. Kby. Baru
Kota Jakarta Selatan


Nama Pekerjaan

Pengadaan Jasa Konsultansi
Perencanaan Renovasi Rumah Negara
di Wilayah DKI Jakarta
Tahun Anggaran 2024

Lokasi Pekerjaan


Rumah Negara
Komplek Pajak Meruya Selatan No. C1
Jl. H. Juhri, Meruya Selatan,
Kembangan, Jakarta Barat

PROSES PERENCANAAN

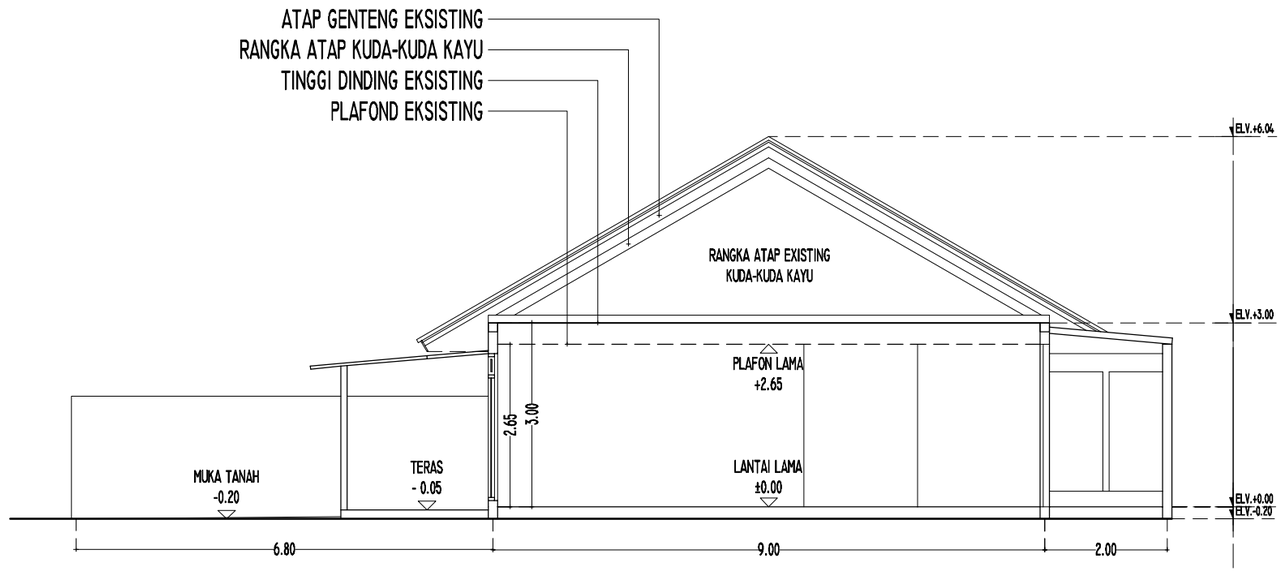

POTONGAN B-B EKSISTING

SKALA 1 : 100

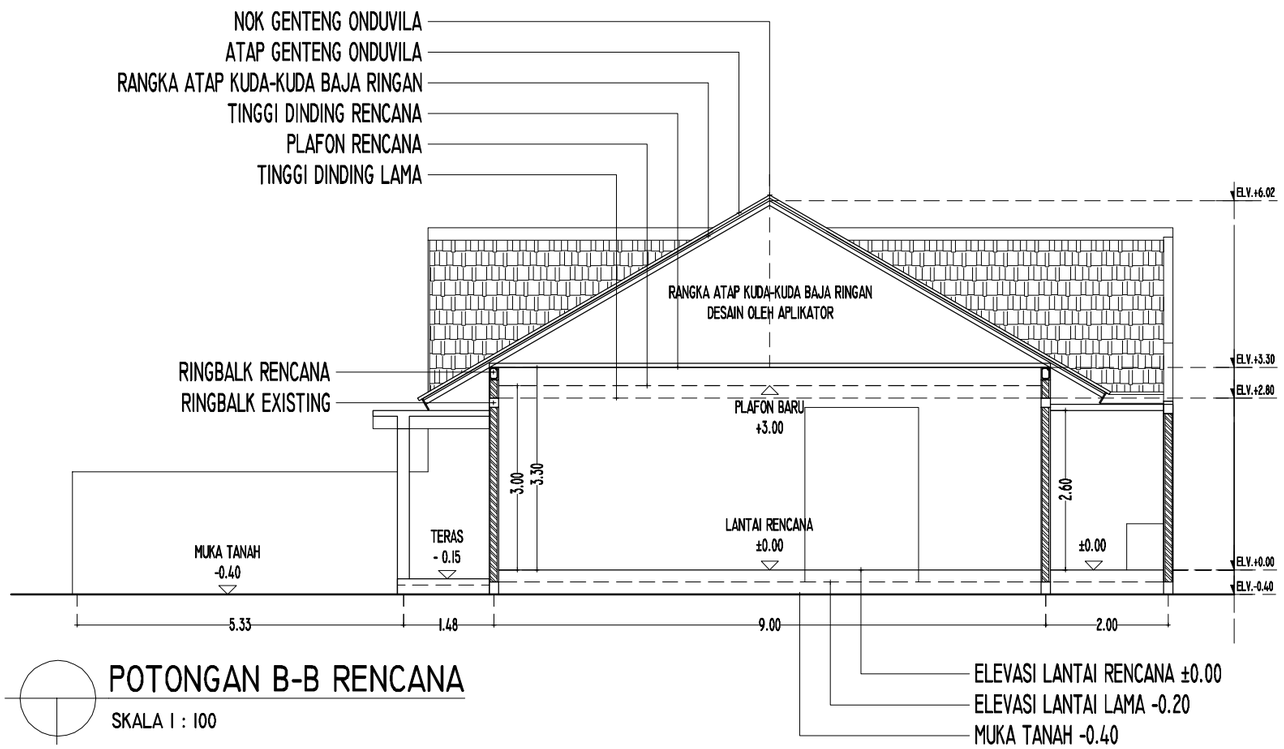

POTONGAN B-B RENCANA

SKALA 1 : 100

KEMENTERIAN KEUANGAN
REPUBLIK INDONESIA

DIREKTORAT JENDERAL PAJAK

Jl. Jenderal Gatot Subroto No. 40-42
Senayan, Kec. Kby. Baru
Kota Jakarta Selatan


Nama Pekerjaan

Pengadaan Jasa Konsultansi
Perencanaan Renovasi Rumah Negara
di Wilayah DKI Jakarta
Tahun Anggaran 2024

Lokasi Pekerjaan

Rumah Negara
Komplek Pajak Meruya Selatan No. C1
Jl. H. Juhri, Meruya Selatan,
Kembangan, Jakarta Barat

PROSES PERENCANAAN

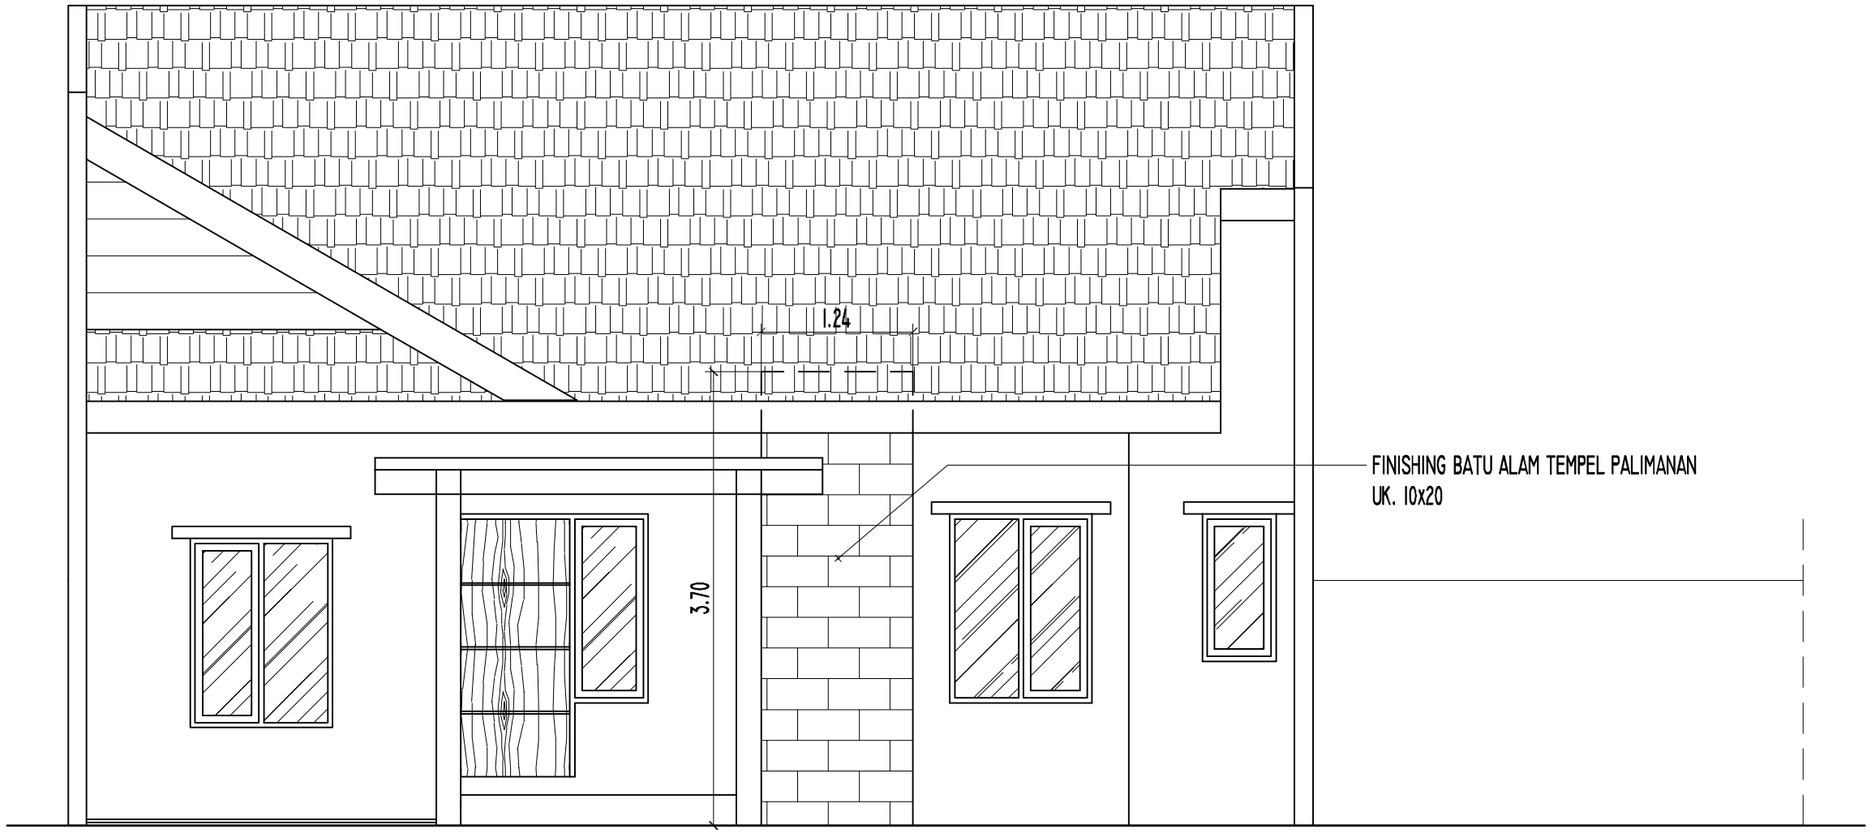

DETAIL TAMPAK DEPAN

SKALA 1 : 50

KEMENTERIAN KEUANGAN
REPUBLIK INDONESIA

DIREKTORAT JENDERAL PAJAK

Jl. Jenderal Gatot Subroto No. 40-42
Senayan, Kec. Kby. Baru
Kota Jakarta Selatan

Nama Pekerjaan


Pengadaan Jasa Konsultansi
Perencanaan Renovasi Rumah Negara
di Wilayah DKI Jakarta
Tahun Anggaran 2024

Lokasi Pekerjaan

Rumah Negara
Komplek Pajak Meruya Selatan No. C1
Jl. H. Juhri, Meruya Selatan,
Kembangan, Jakarta Barat

PROSES PERENCANAAN

[redacted]

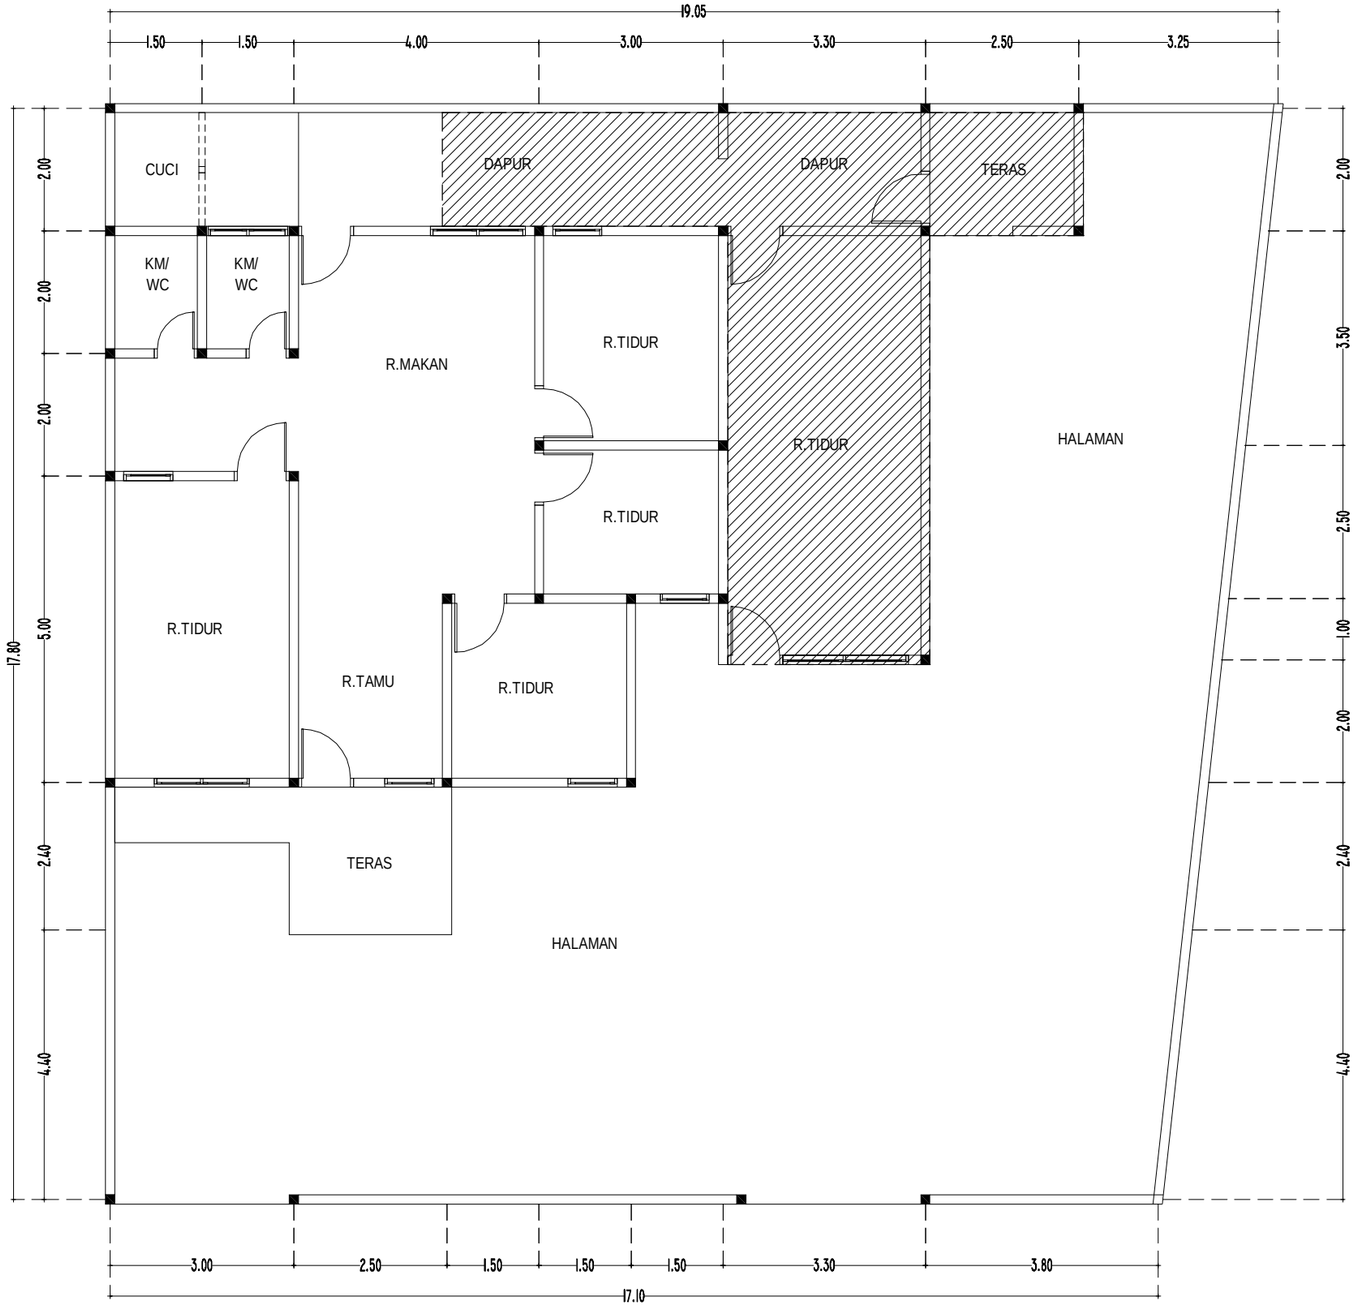

S
T B
U

DENAH PEMBONGKARAN

SKALA 1 : 100

AREAL PEMBONGKARAN
ATAP, PLAFOND, DINDING, LANTAI LAMA

KEMENTERIAN KEUANGAN
REPUBLIK INDONESIA

DIREKTORAT JENDERAL PAJAK

Jl. Jenderal Gatot Subroto No. 40-42
Senayan, Kec. Kby. Baru
Kota Jakarta Selatan

Nama Pekerjaan


Pengadaan Jasa Konsultansi
Perencanaan Renovasi Rumah Negara
di Wilayah DKI Jakarta
Tahun Anggaran 2024

Lokasi Pekerjaan

Rumah Negara
Komplek Pajak Meruya Selatan No. C1
Jl. H. Juhri, Meruya Selatan,
Kembangan, Jakarta Barat


PROSES PERENCANAAN

[redacted]

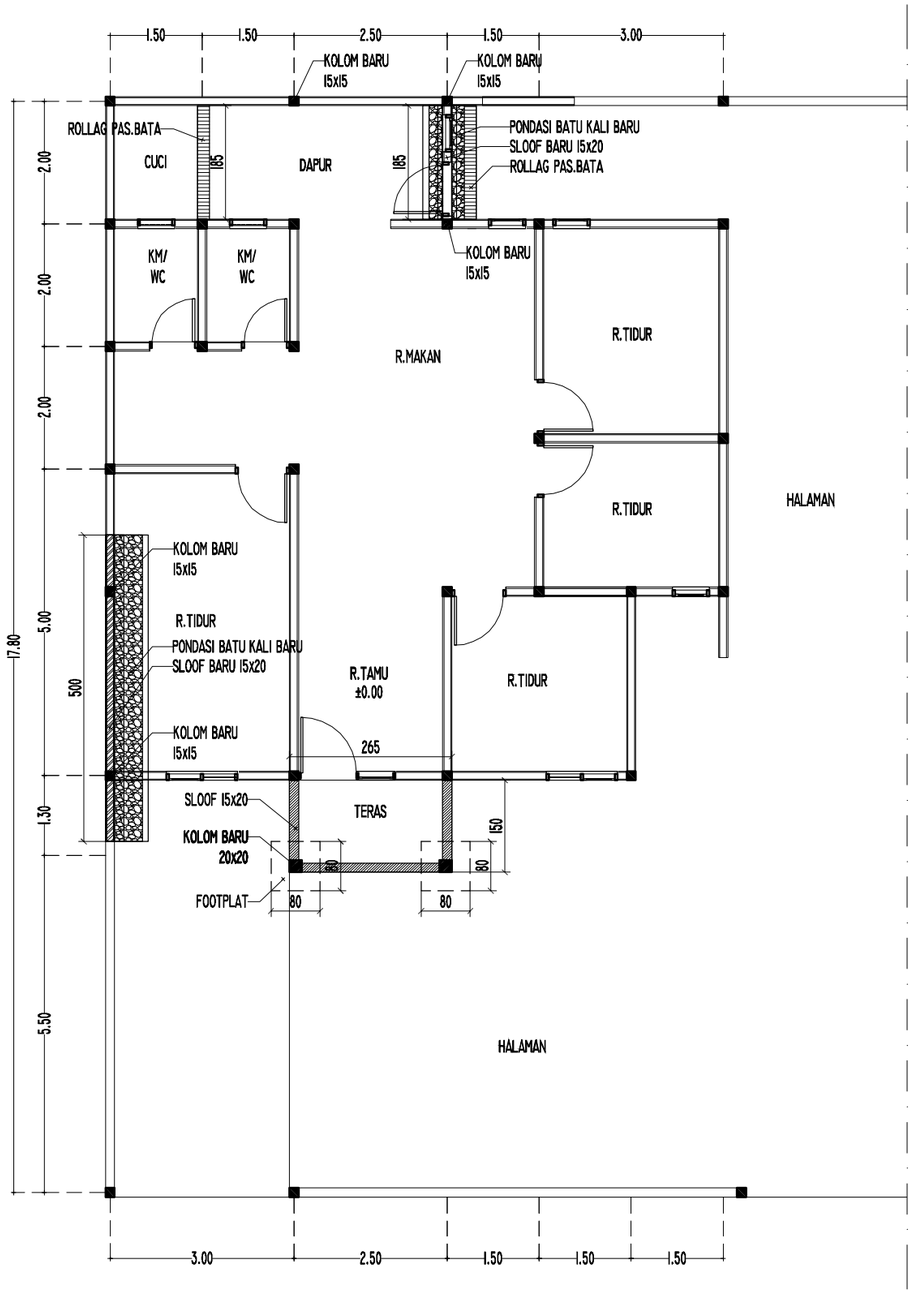

RENCANA PONDASI DAN ROLLAG



SKALA 1 : 100

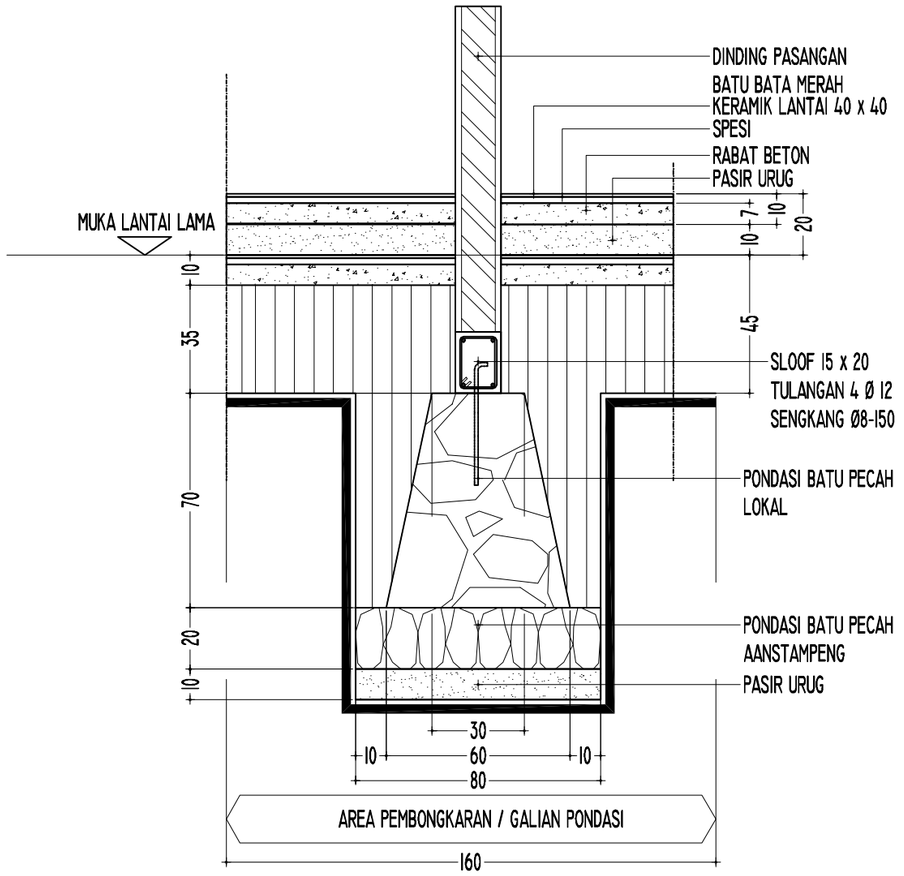

DET.PONDASI

SKALA 1 : 20

DETAIL SLOOF & KOLOM

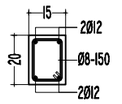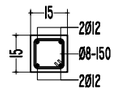TYPE	Sloof 1 (S1)	Kolom 1 (K1)
Skala 1:25		
Dimensi (mm)	150x200	150x150
Tulangan	4Ø12	4Ø12
Beugel	Ø8-150	Ø8-150
Selimut beton	20mm	20mm
Kualitas beton	K225	K225

KEMENTERIAN KEUANGAN
REPUBLIK INDONESIA

DIREKTORAT JENDERAL PAJAK

Jl. Jenderal Gatot Subroto No. 40-42
Senayan, Kec. Kby. Baru
Kota Jakarta Selatan


Nama Pekerjaan

Pengadaan Jasa Konsultansi
Perencanaan Renovasi Rumah Negara
di Wilayah DKI Jakarta
Tahun Anggaran 2024

Lokasi Pekerjaan


Rumah Negara
Komplek Pajak Meruya Selatan No. C1
Jl. H. Juhri, Meruya Selatan,
Kembangan, Jakarta Barat

PROSES PERENCANAAN

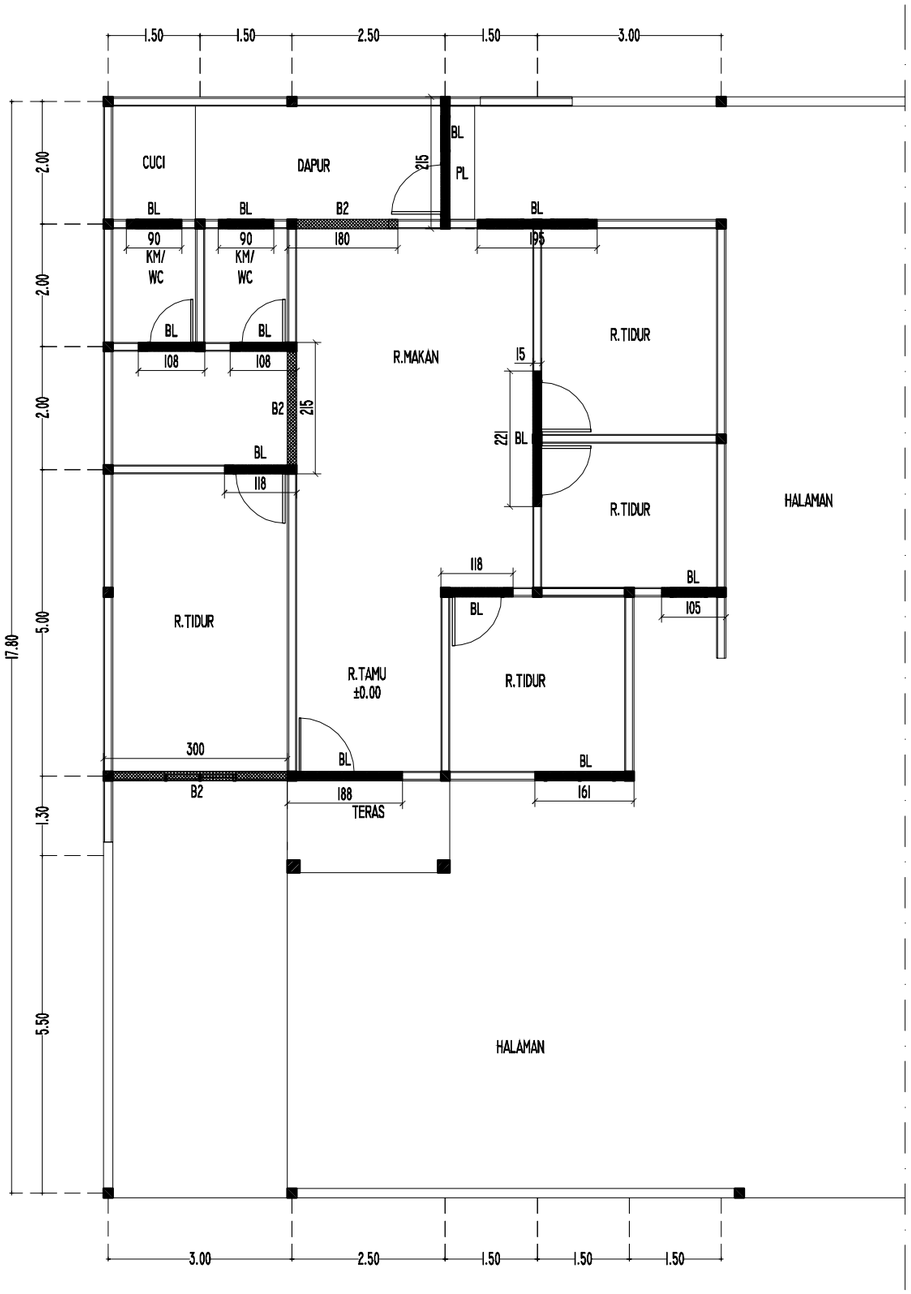


RENCANA BALOK LATAI

SKALA 1 : 100

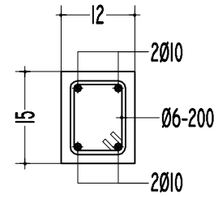

DET BALOK LATAI BL

SKALA 1 : 10

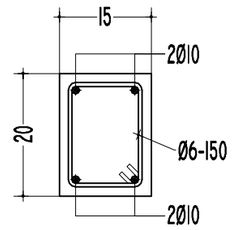

DET BALOK B2

SKALA 1 : 10

KEMENTERIAN KEUANGAN
REPUBLIK INDONESIA

DIREKTORAT JENDERAL PAJAK

Jl. Jenderal Gatot Subroto No. 40-42
Senayan, Kec. Kby. Baru
Kota Jakarta Selatan


Nama Pekerjaan

Pengadaan Jasa Konsultansi
Perencanaan Renovasi Rumah Negara
di Wilayah DKI Jakarta
Tahun Anggaran 2024

Lokasi Pekerjaan


Rumah Negara
Komplek Pajak Meruya Selatan No. C1
Jl. H. Juhri, Meruya Selatan,
Kembangan, Jakarta Barat

[redacted]

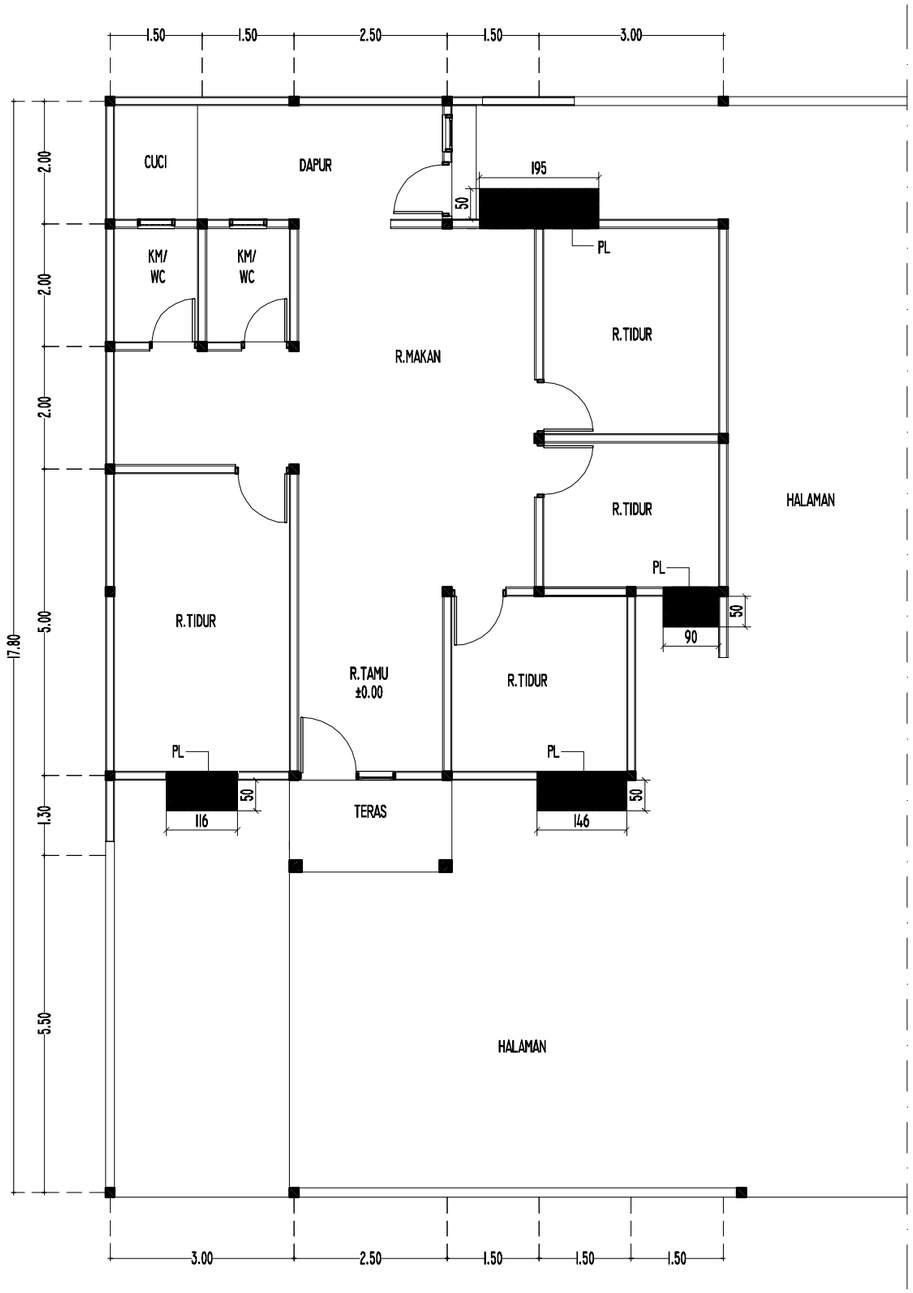


RENCANA PELETAKAN PLAT SOSORAN

SKALA 1 : 100

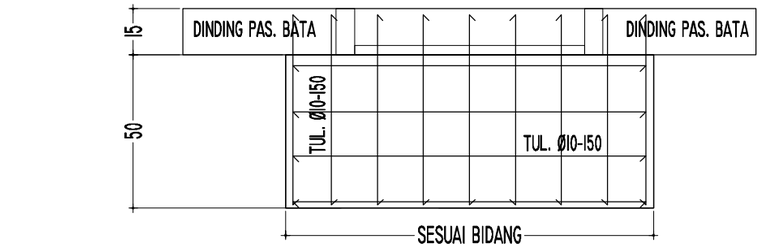


DETAIL PL

SKALA 1 : 20

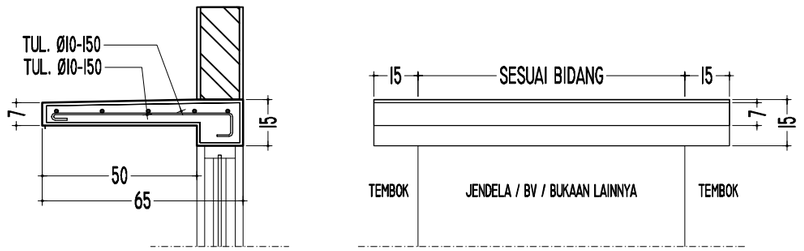

DETAIL PERTEMUAN DENGAN DINDING

SKALA 1 : 20

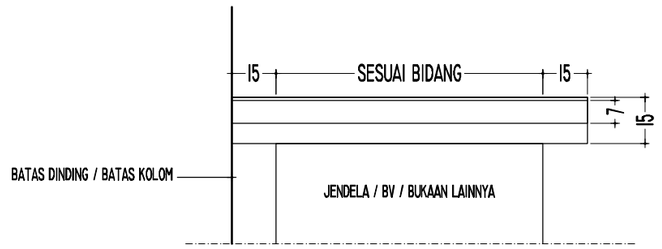

DETAIL PERTEMUAN DENGAN BATAS DINDING

SKALA 1 : 20

KEMENTERIAN KEUANGAN
REPUBLIK INDONESIA

DIREKTORAT JENDERAL PAJAK

Jl. Jenderal Gatot Subroto No. 40-42
Senayan, Kec. Kby. Baru
Kota Jakarta Selatan


Nama Pekerjaan

Pengadaan Jasa Konsultansi
Perencanaan Renovasi Rumah Negara
di Wilayah DKI Jakarta
Tahun Anggaran 2024

Lokasi Pekerjaan

Rumah Negara
Komplek Pajak Meruya Selatan No. C1
Jl. H. Juhri, Meruya Selatan,
Kembangan, Jakarta Barat

PROSES PERENCANAAN

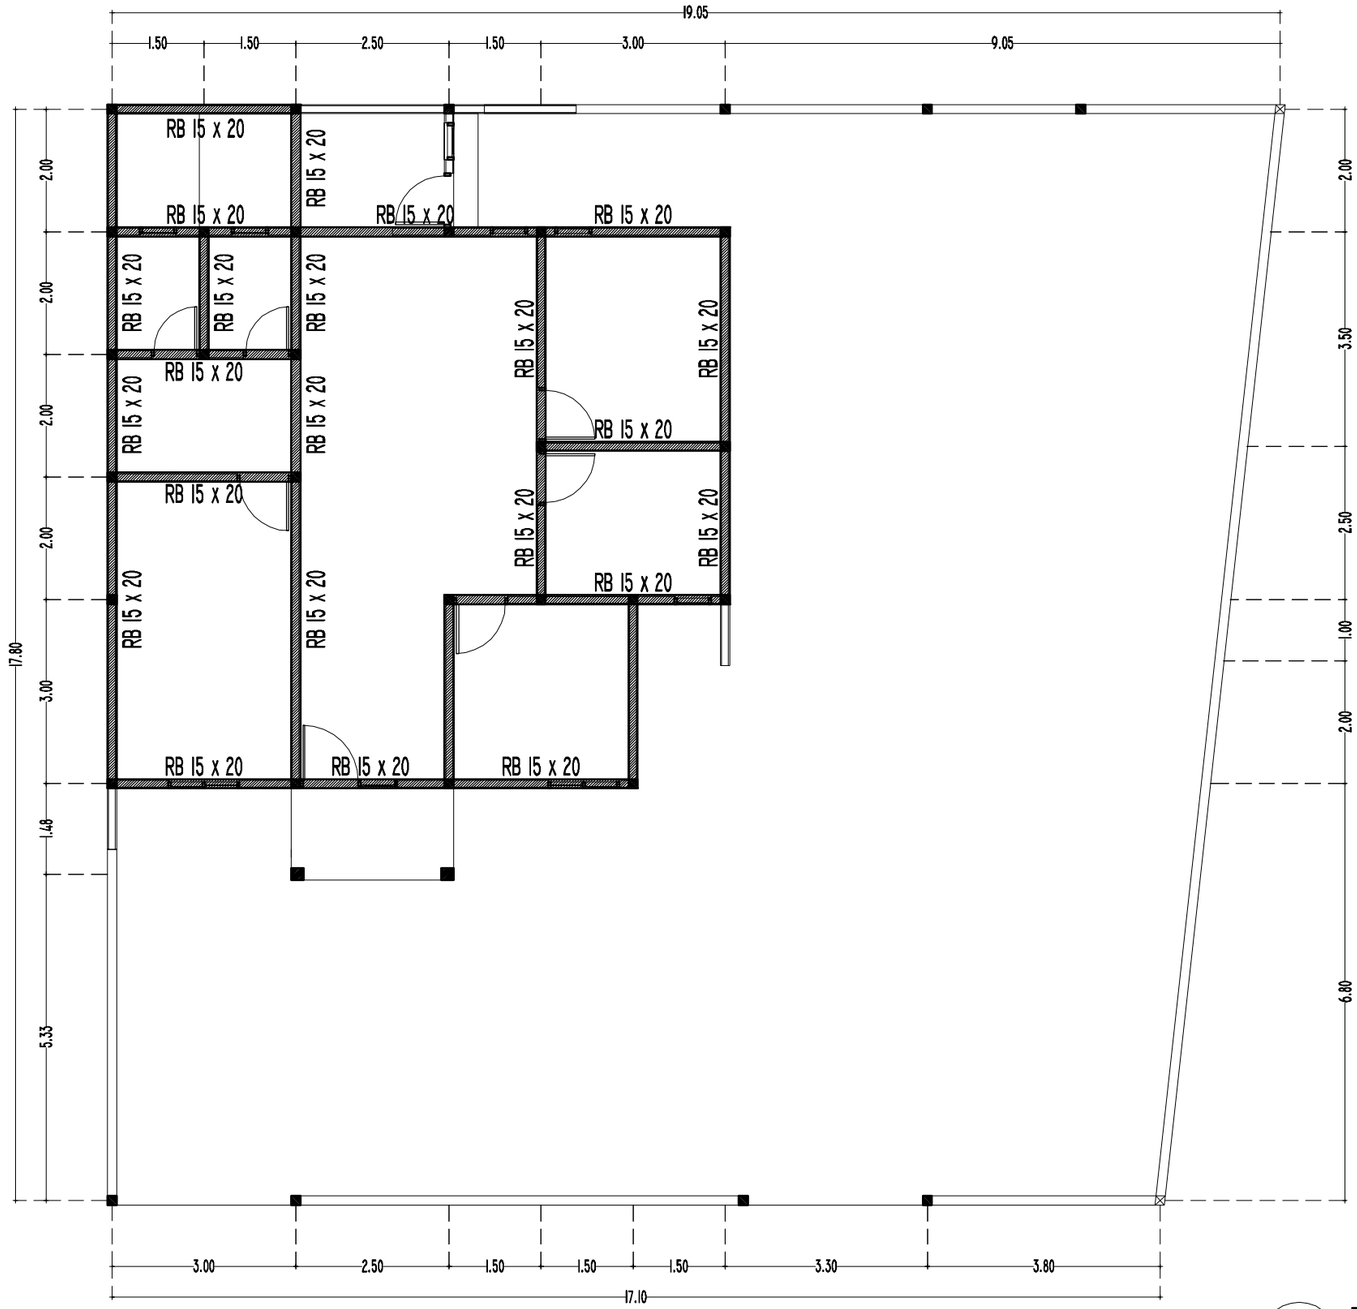

RENCANA RING BALK

SKALA 1 : 100

DET. RING BALK 15x20

SKALA 1 : 10

S

T B

U

KEMENTERIAN KEUANGAN
REPUBLIK INDONESIA

DIREKTORAT JENDERAL PAJAK

Jl. Jenderal Gatot Subroto No. 40-42
Senayan, Kec. Kby. Baru
Kota Jakarta Selatan

Nama Pekerjaan


Pengadaan Jasa Konsultansi
Perencanaan Renovasi Rumah Negara
di Wilayah DKI Jakarta
Tahun Anggaran 2024

Lokasi Pekerjaan

Rumah Negara
Komplek Pajak Meruya Selatan No. C1
Jl. H. Juhri, Meruya Selatan,
Kembangan, Jakarta Barat


PROSES PERENCANAAN

[redacted]

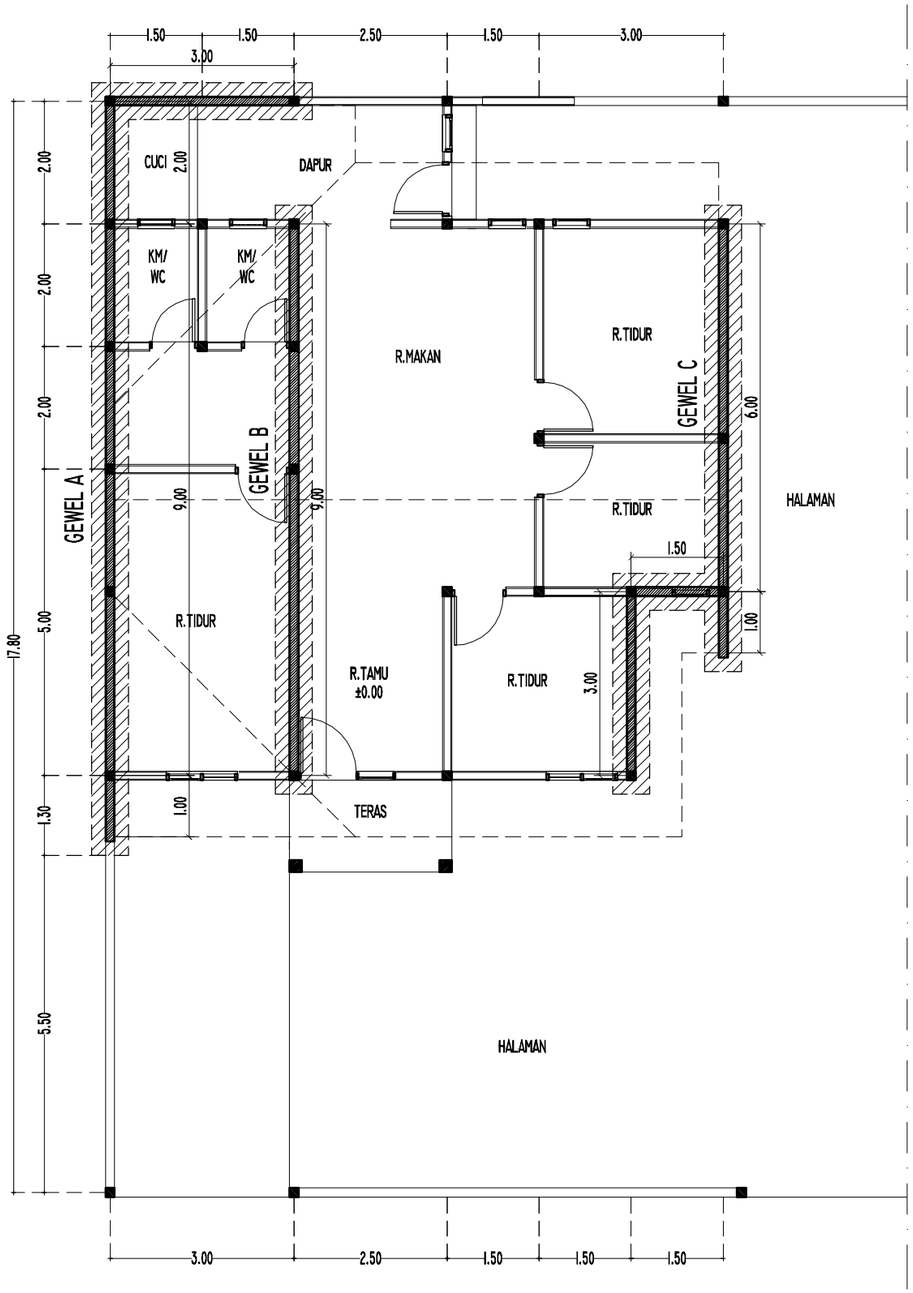


RENCANA DINDING GEWEL

SKALA 1 : 100

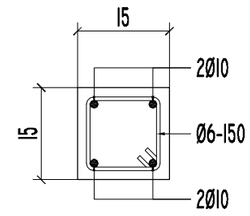


DET. RING GEWEL DAN KONSOL

SKALA 1 : 10

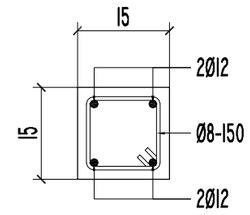

DET. KOLOM 15x15

SKALA 1 : 10

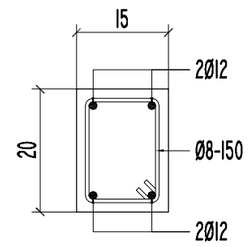

DET. RING BALK 15x20

SKALA 1 : 10

KEMENTERIAN KEUANGAN
REPUBLIK INDONESIA

DIREKTORAT JENDERAL PAJAK

Jl. Jenderal Gatot Subroto No. 40-42
Senayan, Kec. Kby. Baru
Kota Jakarta Selatan


Nama Pekerjaan

Pengadaan Jasa Konsultansi
Perencanaan Renovasi Rumah Negara
di Wilayah DKI Jakarta
Tahun Anggaran 2024

Lokasi Pekerjaan


Rumah Negara
Komplek Pajak Meruya Selatan No. C1
Jl. H. Juhri, Meruya Selatan,
Kembangan, Jakarta Barat

PROSES PERENCANAAN

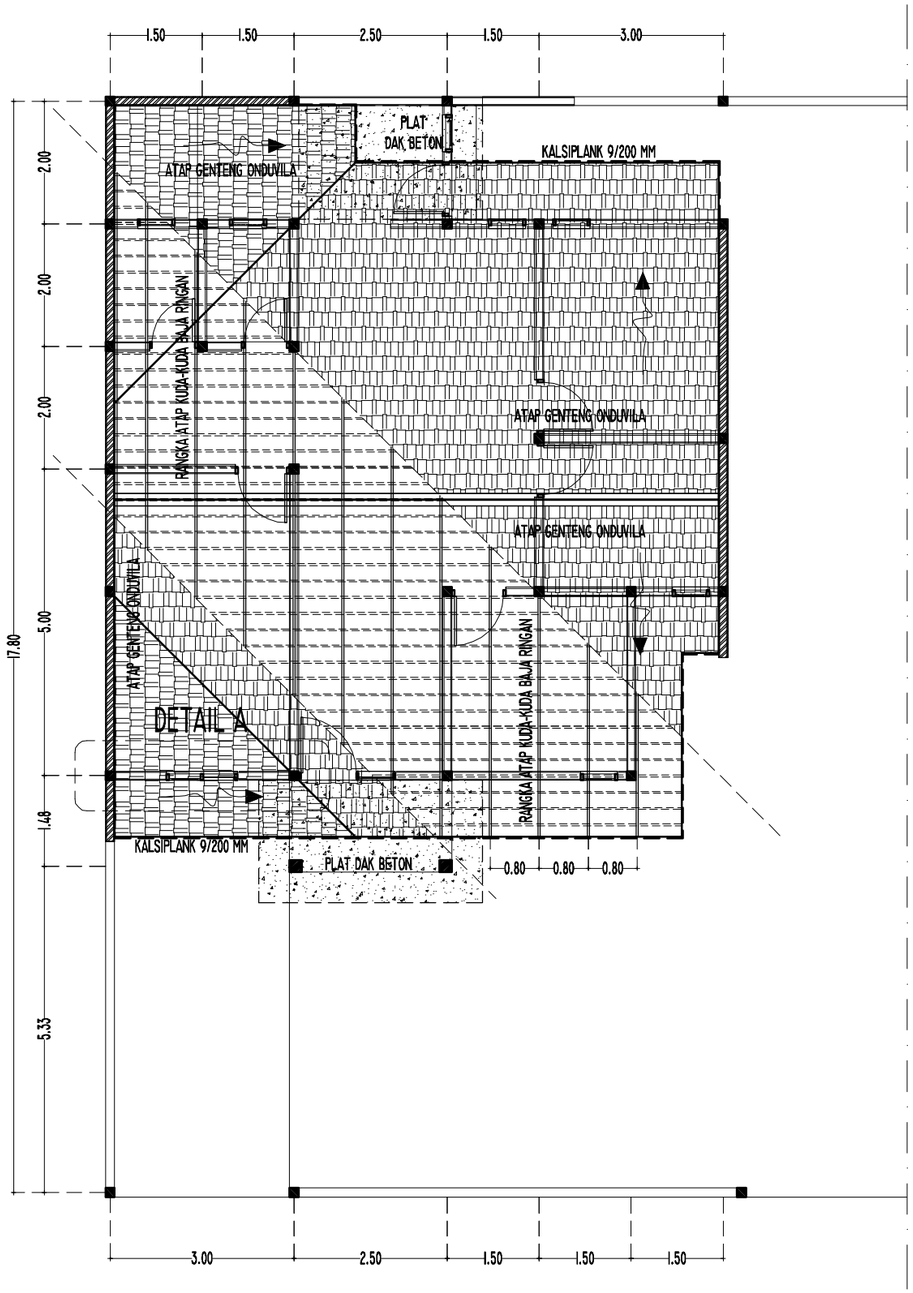


RENCANA ATAP

SKALA I : 100

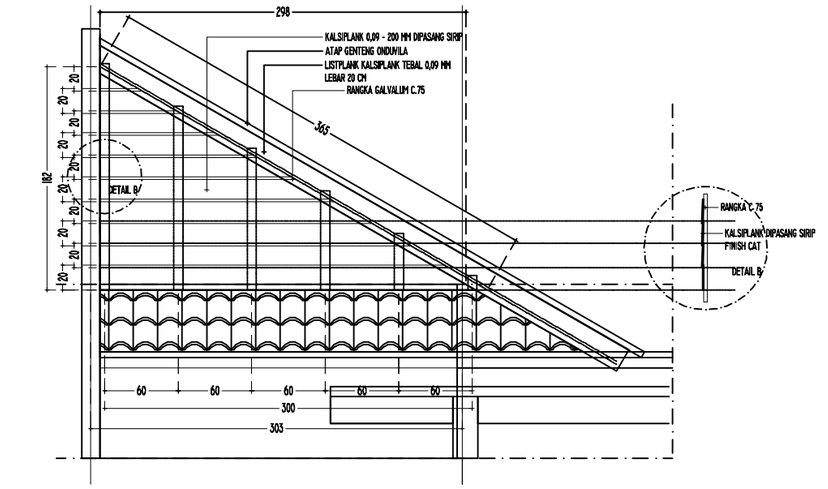


DETAIL A

SKALA I : 50

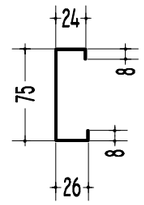

DETAIL C GALVALUM

SKALA I : 5

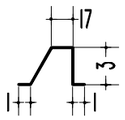

DETAIL RENG GALVALUM

SKALA I : 5

PEMASANGAN RANGKA ATAP BAJA RINGAN DIHITUNG DAN DIKERJAKAN OLEH KONTRAKTOR / APLIKATOR KHUSUS PEMASANGAN RANGKA ATAP BAJA RINGAN

PENUTUP ATAP MENGGUNAKAN PRODUK ONDUVILLA TILE

KEMENTERIAN KEUANGAN
REPUBLIK INDONESIA

DIREKTORAT JENDERAL PAJAK

Jl. Jenderal Gatot Subroto No. 40-42
Senayan, Kec. Kby. Baru
Kota Jakarta Selatan


Nama Pekerjaan

Pengadaan Jasa Konsultansi
Perencanaan Renovasi Rumah Negara
di Wilayah DKI Jakarta
Tahun Anggaran 2024

Lokasi Pekerjaan

Rumah Negara
Komplek Pajak Meruya Selatan No. C1
Jl. H. Juhri, Meruya Selatan,
Kembangan, Jakarta Barat

PROSES PERENCANAAN

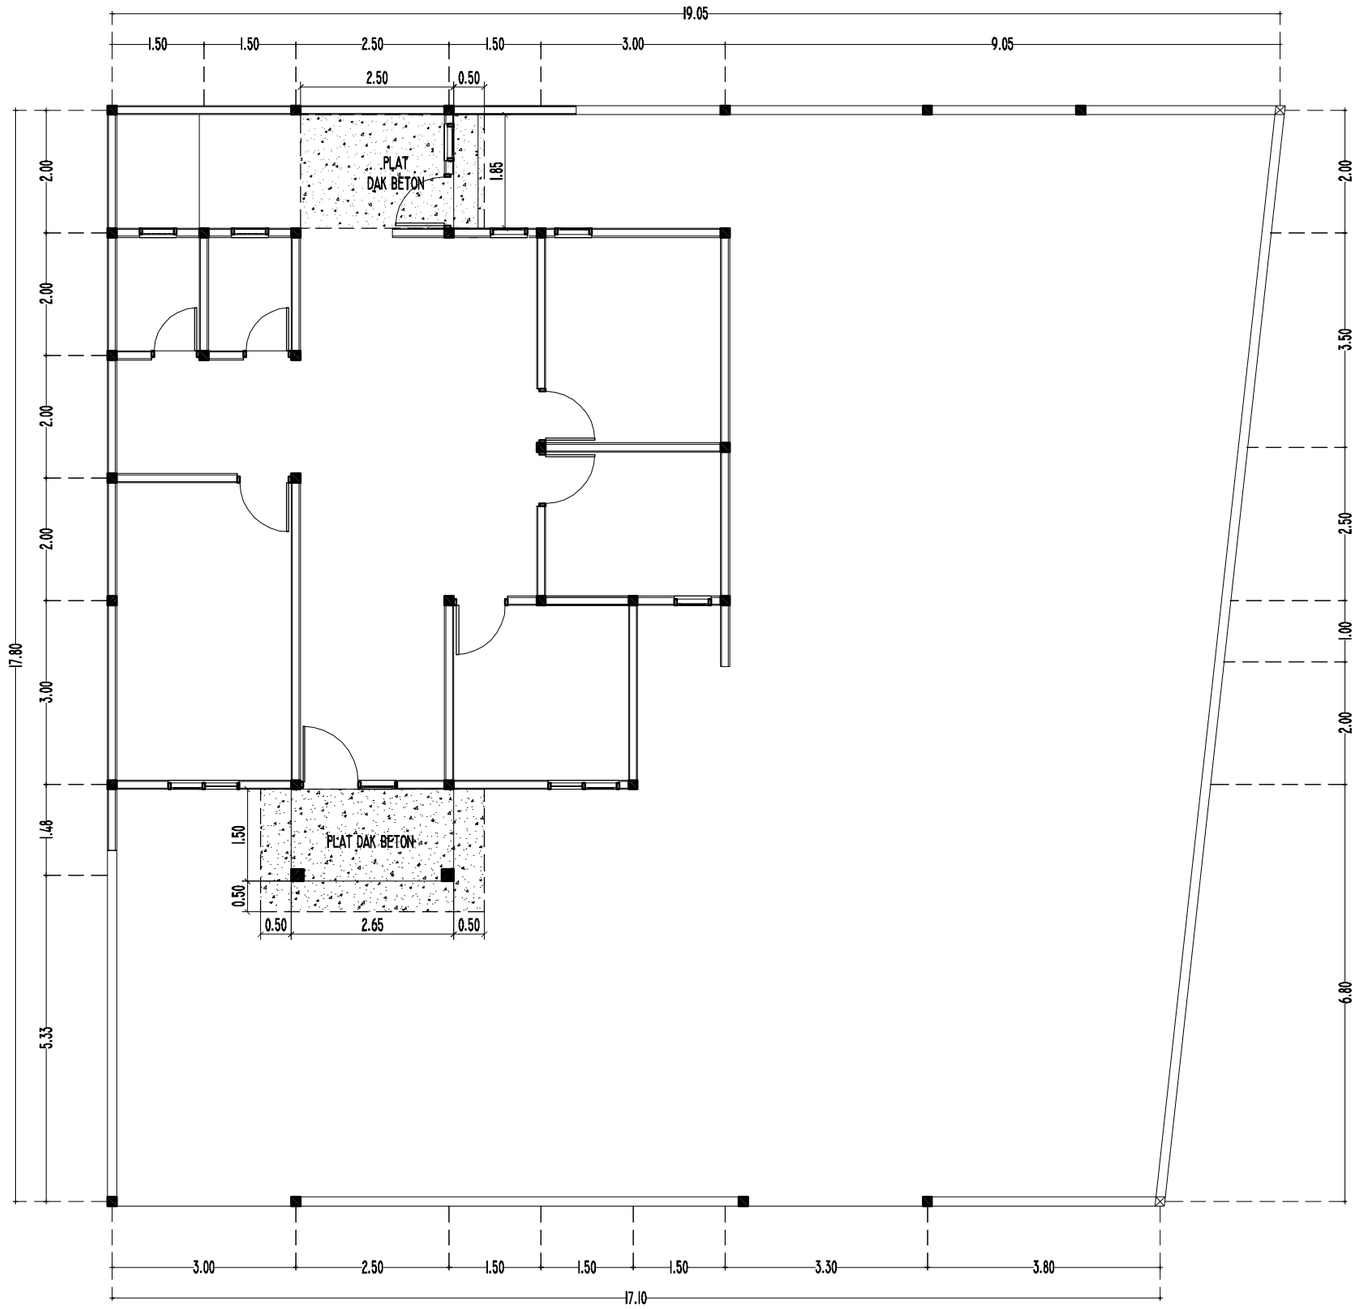

RENCANA PLAT DAK BETON

SKALA 1 : 100

KEMENTERIAN KEUANGAN
REPUBLIK INDONESIA

DIREKTORAT JENDERAL PAJAK

Jl. Jenderal Gatot Subroto No. 40-42
Senayan, Kec. Kby. Baru
Kota Jakarta Selatan

Nama Pekerjaan


Pengadaan Jasa Konsultansi
Perencanaan Renovasi Rumah Negara
di Wilayah DKI Jakarta
Tahun Anggaran 2024

Lokasi Pekerjaan

Rumah Negara
Komplek Pajak Meruya Selatan No. C1
Jl. H. Juhri, Meruya Selatan,
Kembangan, Jakarta Barat


PROSES PERENCANAAN


[redacted]

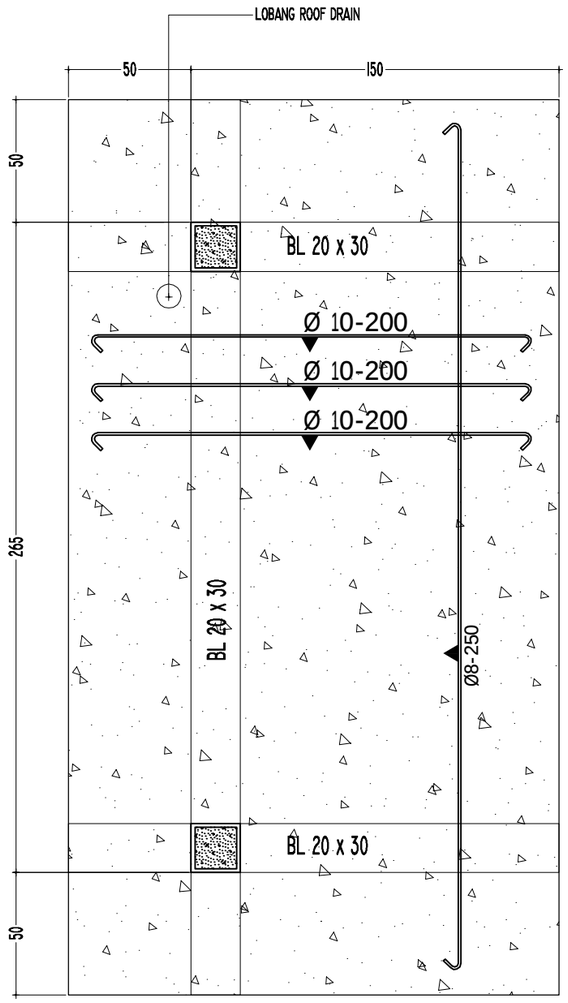

DETAIL PORTAL PLAT DAK BETON TERAS

SKALA I : 25

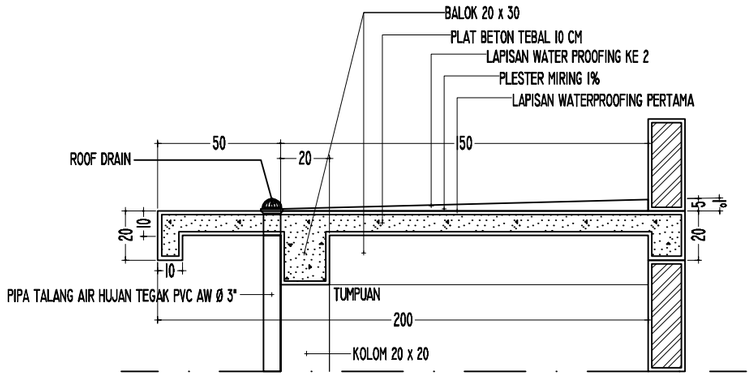

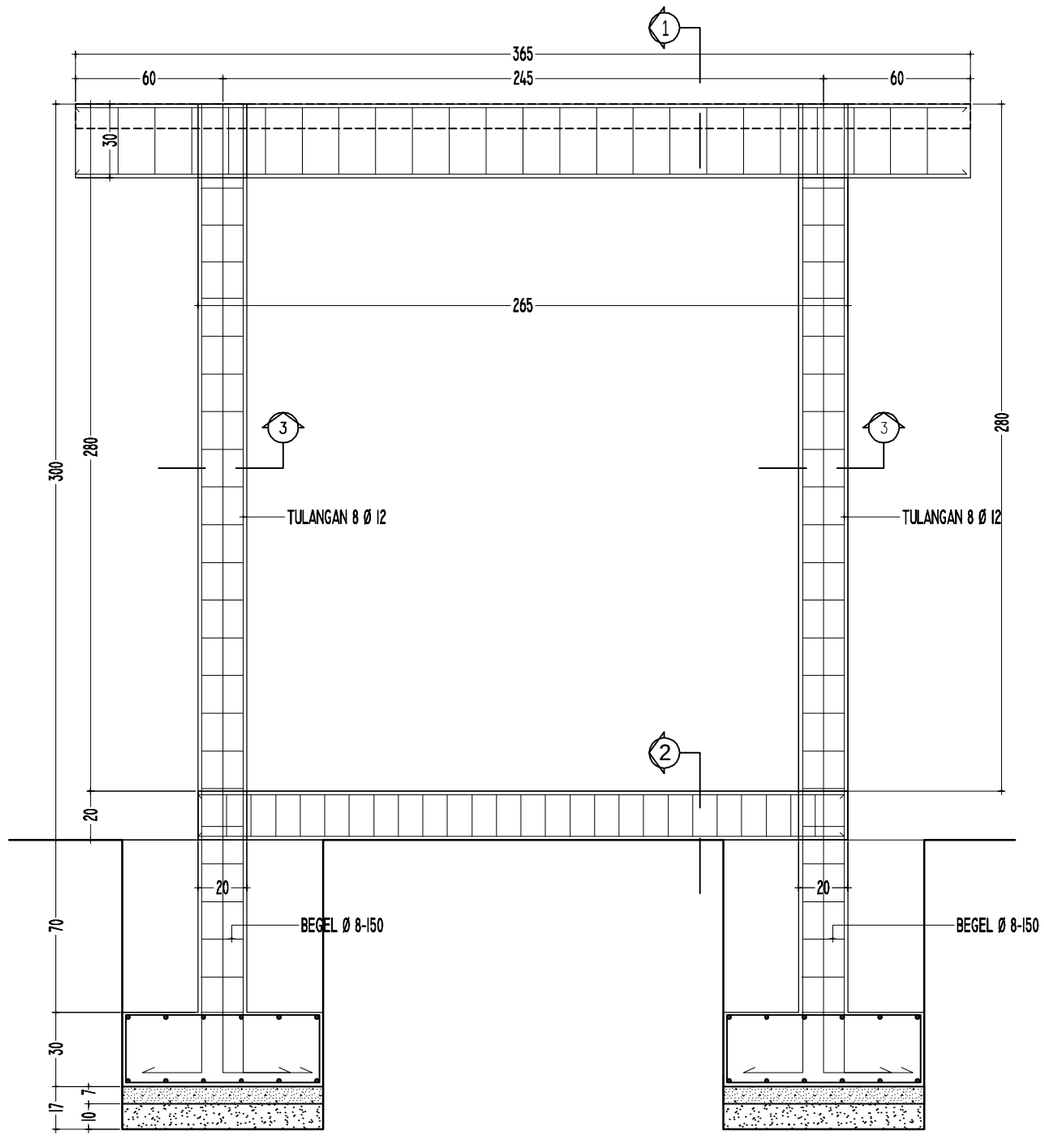

DETAIL PORTAL A

SKALA I : 25

KEMENTERIAN KEUANGAN
REPUBLIK INDONESIA

DIREKTORAT JENDERAL PAJAK

Jl. Jenderal Gatot Subroto No. 40-42
Senayan, Kec. Kby. Baru
Kota Jakarta Selatan

Nama Pekerjaan


Pengadaan Jasa Konsultansi
Perencanaan Renovasi Rumah Negara
di Wilayah DKI Jakarta
Tahun Anggaran 2024

Lokasi Pekerjaan

Rumah Negara
Komplek Pajak Meruya Selatan No. C1
Jl. H. Juhri, Meruya Selatan,
Kembangan, Jakarta Barat


PROSES PERENCANAAN

[redacted]

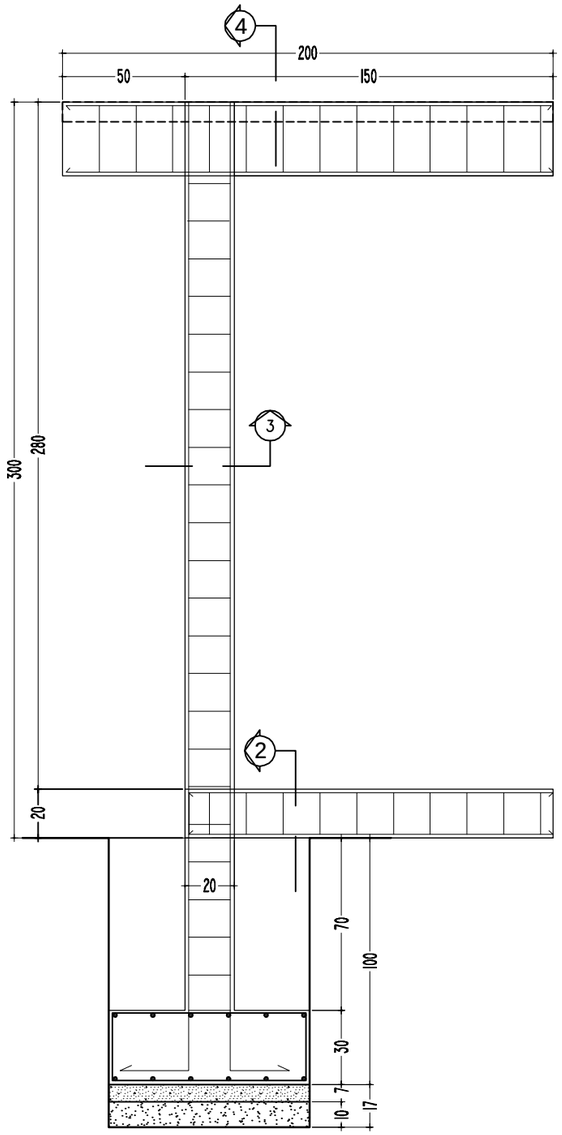


DETAIL PORTAL B

SKALA 1 : 25

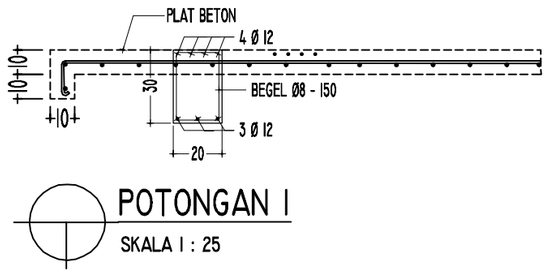


POTONGAN 1

SKALA 1 : 25

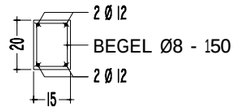


POTONGAN 2

SKALA 1 : 25

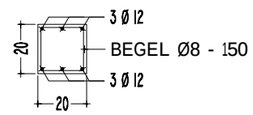

POTONGAN 3

SKALA 1 : 25

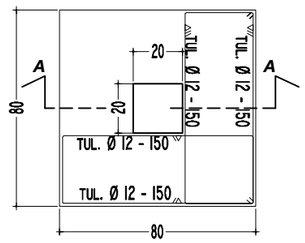

DETAIL PLAT SETEMPAT A

SKALA 1 : 25

KEMENTERIAN KEUANGAN
REPUBLIK INDONESIA

DIREKTORAT JENDERAL PAJAK

Jl. Jenderal Gatot Subroto No. 40-42
Senayan, Kec. Kby. Baru
Kota Jakarta Selatan


Nama Pekerjaan

Pengadaan Jasa Konsultansi
Perencanaan Renovasi Rumah Negara
di Wilayah DKI Jakarta
Tahun Anggaran 2024

Lokasi Pekerjaan


Rumah Negara
Komplek Pajak Meruya Selatan No. C1
Jl. H. Juhri, Meruya Selatan,
Kembangan, Jakarta Barat

PROSES PERENCANAAN

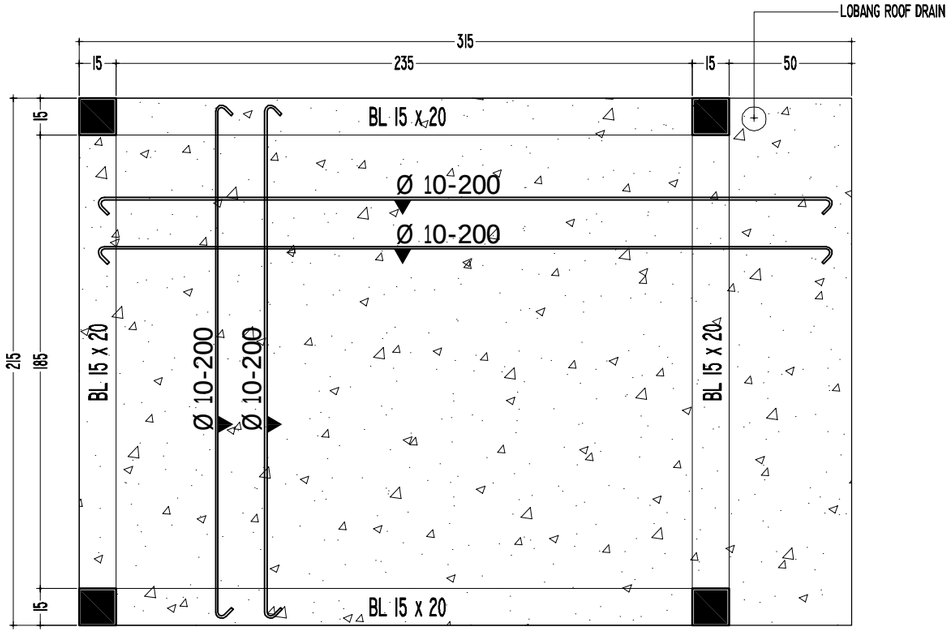


DETAIL PORTAL PLAT DAK BETON BELAKANG

SKALA 1 : 25

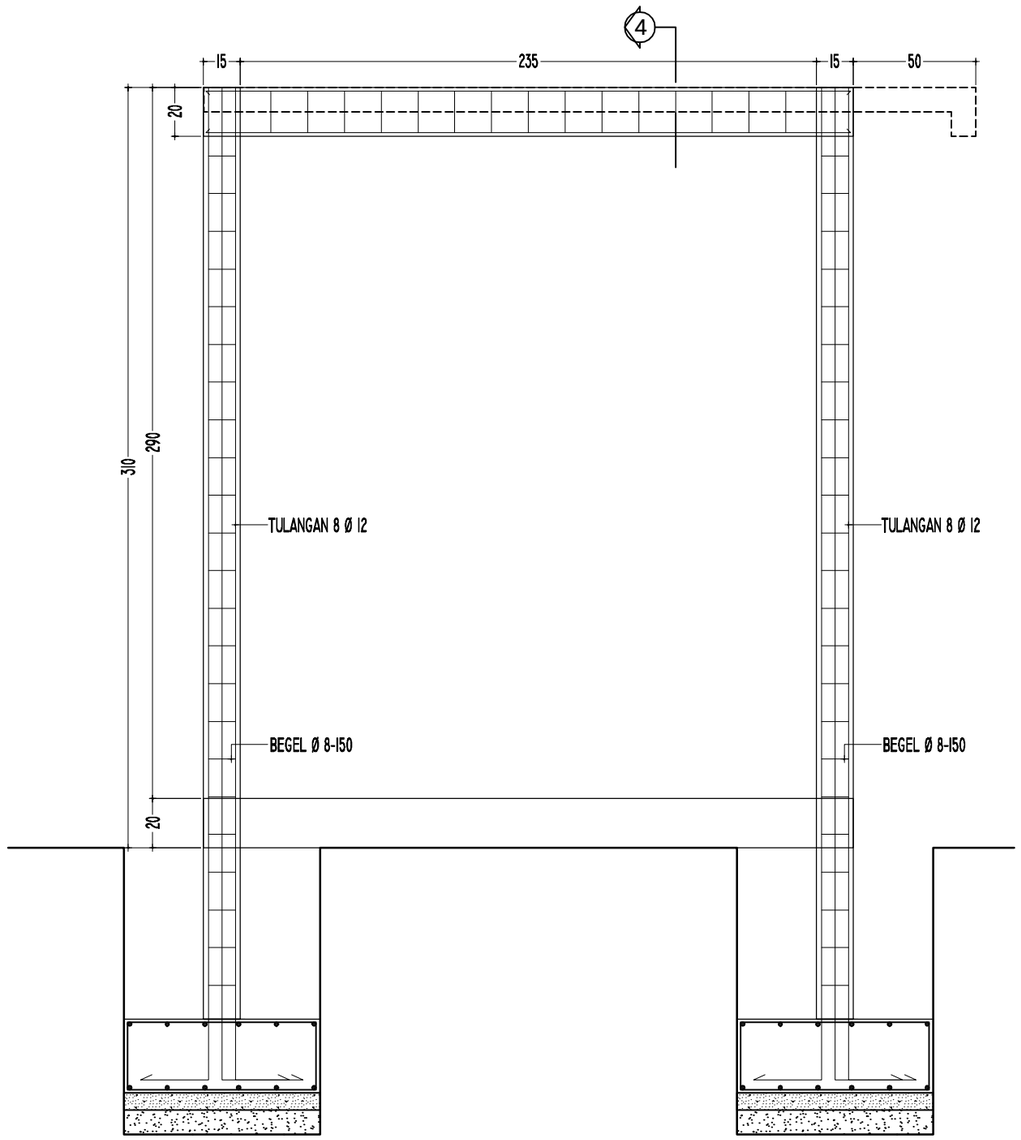

DETAIL PORTAL C

SKALA 1 : 25

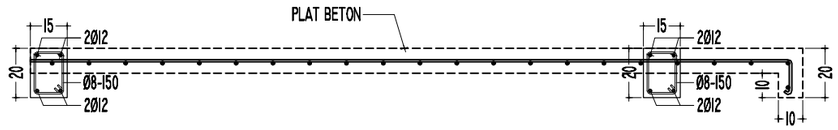

POTONGAN 4

SKALA 1 : 25

KEMENTERIAN KEUANGAN
REPUBLIK INDONESIA

DIREKTORAT JENDERAL PAJAK

Jl. Jenderal Gatot Subroto No. 40-42
Senayan, Kec. Kby. Baru
Kota Jakarta Selatan

Nama Pekerjaan


Pengadaan Jasa Konsultansi
Perencanaan Renovasi Rumah Negara
di Wilayah DKI Jakarta
Tahun Anggaran 2024

Lokasi Pekerjaan

Rumah Negara
Komplek Pajak Meruya Selatan No. C1
Jl. H. Juhri, Meruya Selatan,
Kembangan, Jakarta Barat


PROSES PERENCANAAN

[redacted]

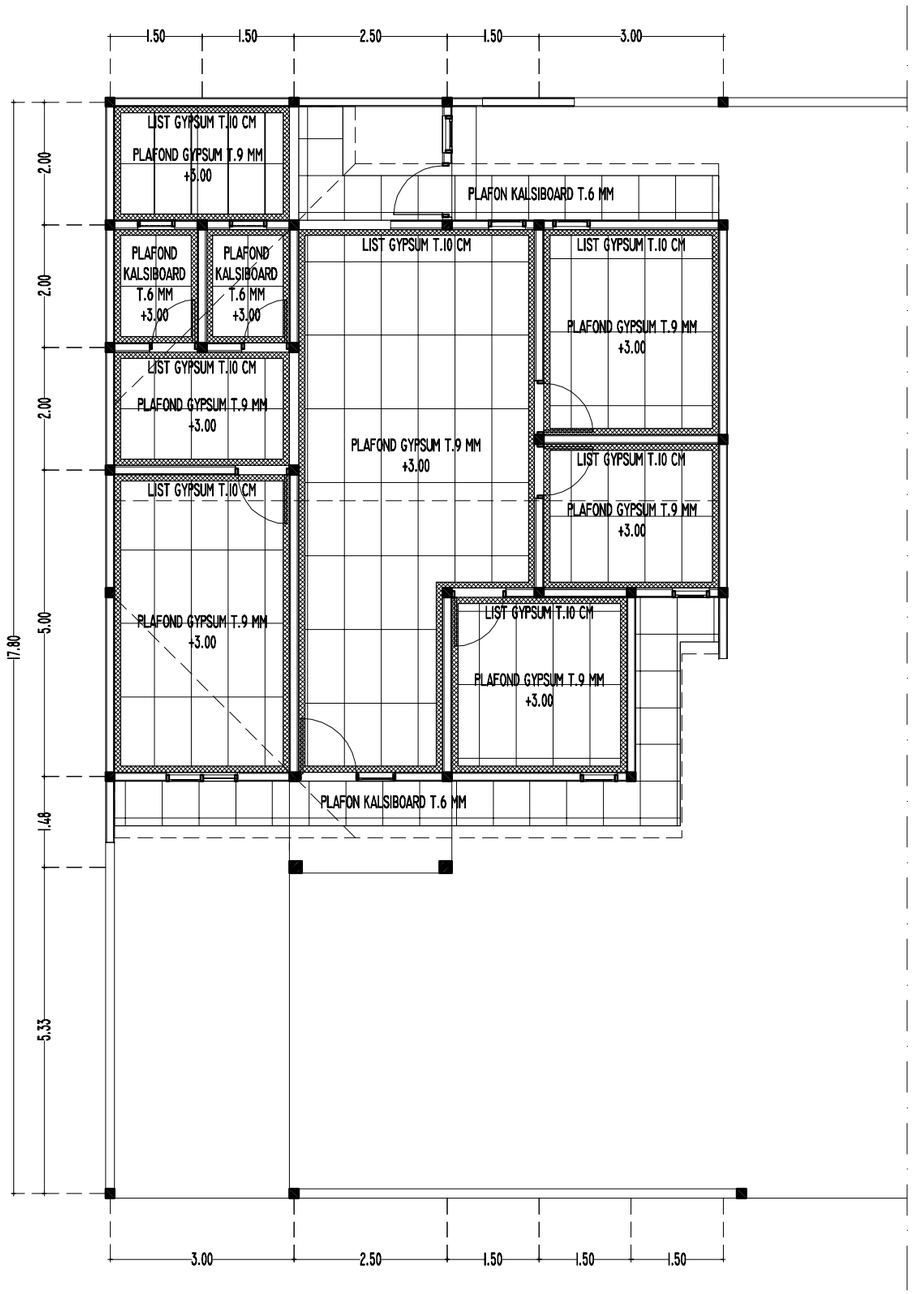


RENCANA PLAFOND

SKALA 1 : 100

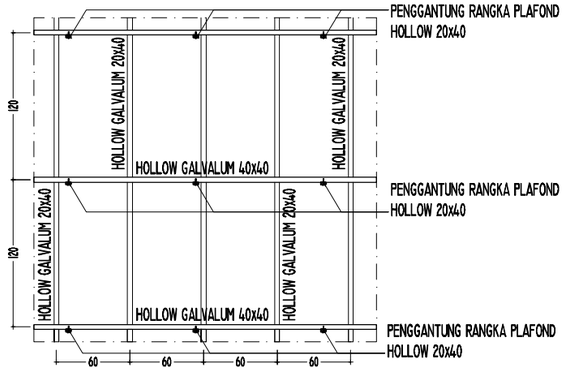


DET. PEMASANGAN RANGKA PLAFOND

SKALA 1 : 50

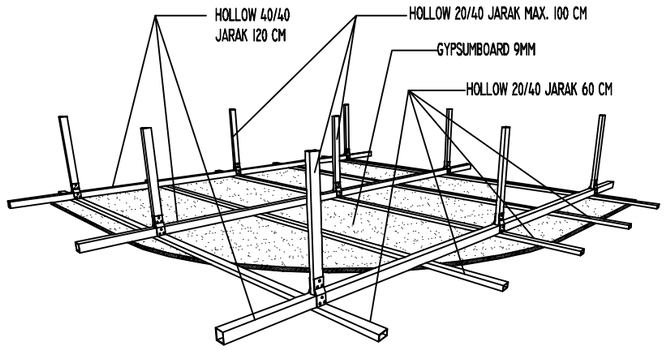

ISOMETRI RANGKA PLAFOND

NTS

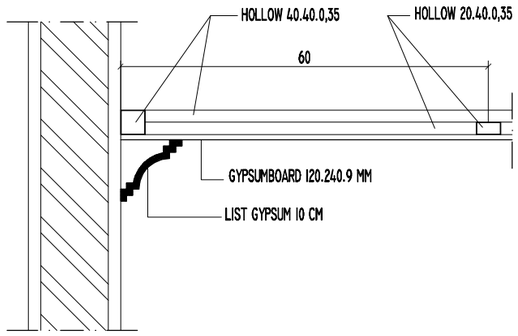

DETAIL PLAFOND

SKALA 1 : 10

KEMENTERIAN KEUANGAN
REPUBLIK INDONESIA

DIREKTORAT JENDERAL PAJAK

Jl. Jenderal Gatot Subroto No. 40-42
Senayan, Kec. Kby. Baru
Kota Jakarta Selatan


Nama Pekerjaan

Pengadaan Jasa Konsultansi
Perencanaan Renovasi Rumah Negara
di Wilayah DKI Jakarta
Tahun Anggaran 2024

Lokasi Pekerjaan

Rumah Negara
Komplek Pajak Meruya Selatan No. C1
Jl. H. Juhri, Meruya Selatan,
Kembangan, Jakarta Barat

PROSES PERENCANAAN

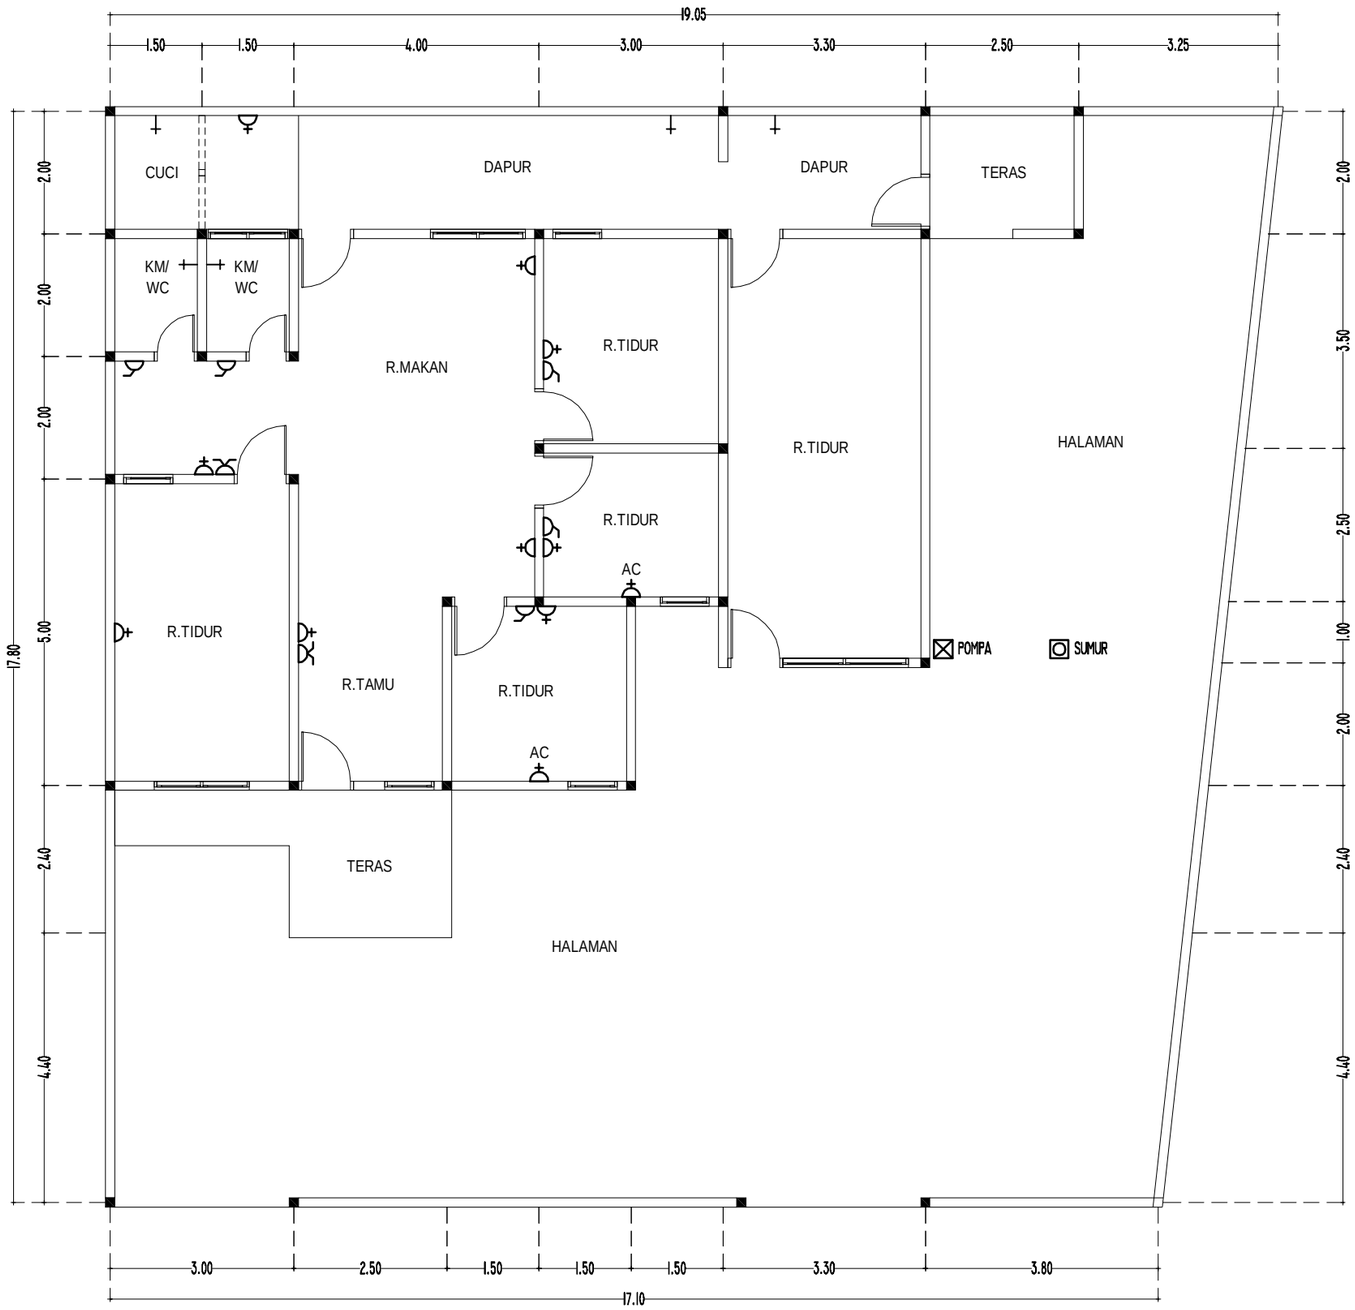

S
T B
U

	Stop Kontak
	Saklar Tunggal
	Saklar Ganda
	Keran Air

DENAH EXISTING STOP KONTAK

SKALA 1 : 100

KEMENTERIAN KEUANGAN
REPUBLIK INDONESIA

DIREKTORAT JENDERAL PAJAK

Jl. Jenderal Gatot Subroto No. 40-42
Senayan, Kec. Kby. Baru
Kota Jakarta Selatan

Nama Pekerjaan


Pengadaan Jasa Konsultansi
Perencanaan Renovasi Rumah Negara
di Wilayah DKI Jakarta
Tahun Anggaran 2024

Lokasi Pekerjaan

Rumah Negara
Komplek Pajak Meruya Selatan No. C1
Jl. H. Juhri, Meruya Selatan,
Kembangan, Jakarta Barat

PROSES PERENCANAAN


[redacted]

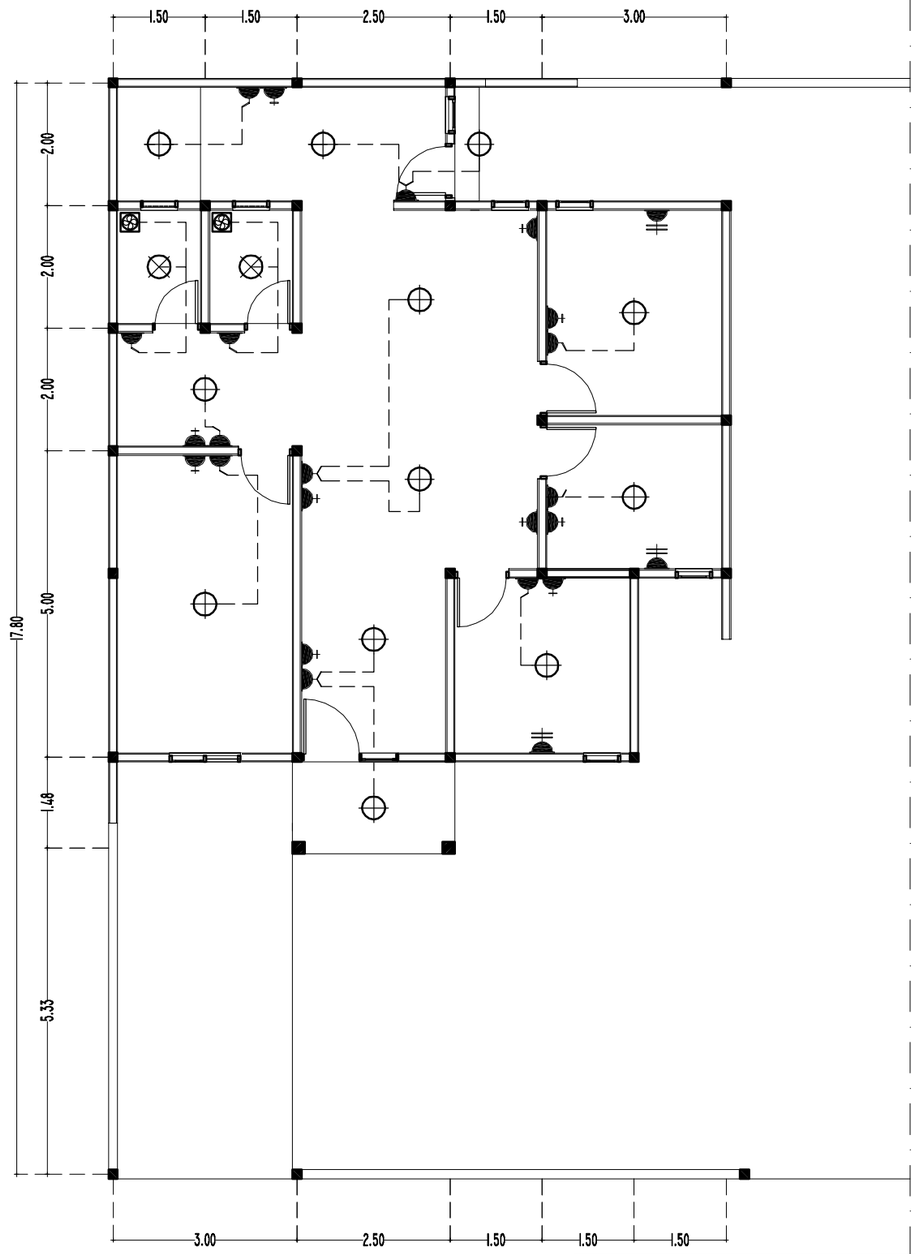

RENCANA TITIK LAMPU

SKALA 1 : 100


KETERANGAN		
	SAKLAR GANDA	3 UNIT
	SAKLAR TUNGGAL	8 UNIT
	STOP KONTAK	10 UNIT
	STOPKONTAK AC	3 UNIT
	LAMPU LED BULB 12 WATT CDL	12 UNIT
	LAMPU LED BULB 8 WATT 3000K WARM WHITE	2 UNIT
	EXHAUST FAN 30x30 CM	2 UNIT

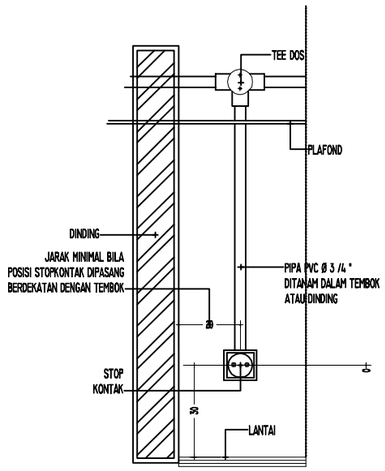

TYPE	SIMBOL	KETERANGAN
KOTAK KONTAK UMUM		200 VA, 1ø

DETAIL PELETAKAN TITIK STOPKONTAK


NTS

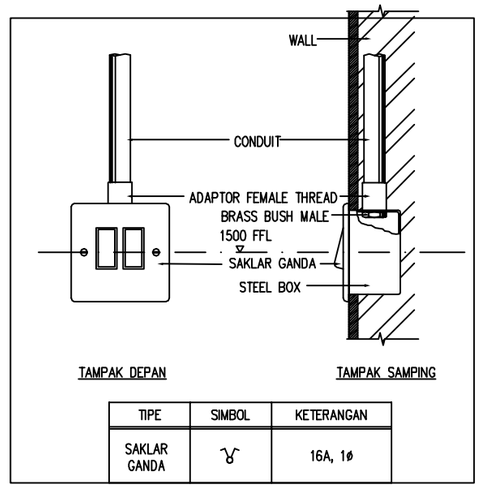

TIPE	SIMBOL	KETERANGAN
SAKLAR GANDA		16A, 1ø

DET.PELETAKAN TITIK SAKLAR

NTS

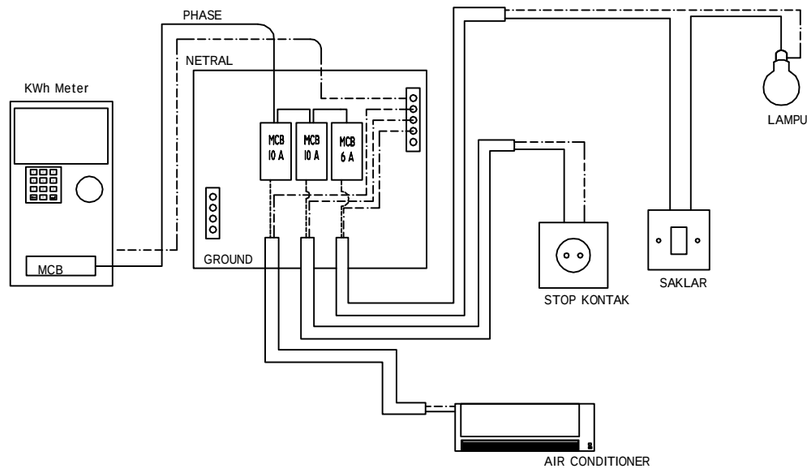

DETAIL PEMASANGAN MCB

NTS

KEMENTERIAN KEUANGAN
REPUBLIK INDONESIA

DIREKTORAT JENDERAL PAJAK

Jl. Jenderal Gatot Subroto No. 40-42
Senayan, Kec. Kby. Baru
Kota Jakarta Selatan


Nama Pekerjaan

Pengadaan Jasa Konsultansi
Perencanaan Renovasi Rumah Negara
di Wilayah DKI Jakarta
Tahun Anggaran 2024

Lokasi Pekerjaan

Rumah Negara
Komplek Pajak Meruya Selatan No. C1
Jl. H. Juhri, Meruya Selatan,
Kembangan, Jakarta Barat

PROSES PERENCANAAN

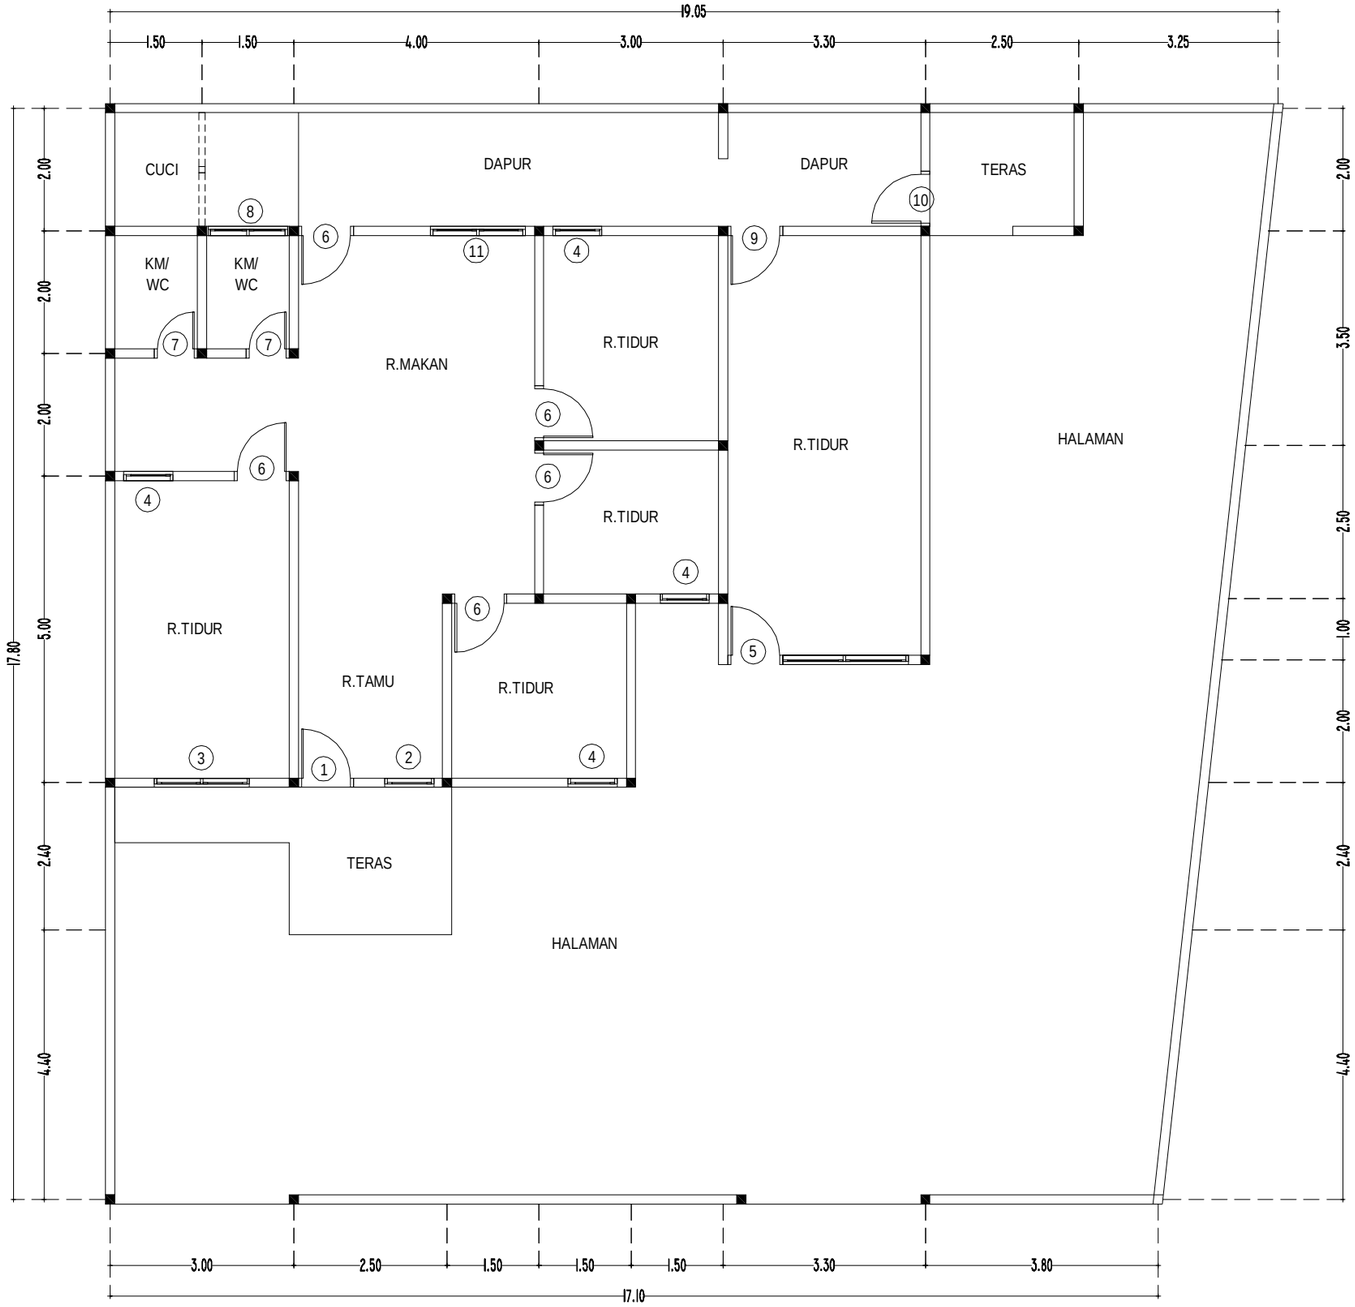

S

T B

U

DENAH EKSISTING PELETAKAN KUSEN

SKALA 1 : 100

KEMENTERIAN KEUANGAN
REPUBLIK INDONESIA

DIREKTORAT JENDERAL PAJAK

Jl. Jenderal Gatot Subroto No. 40-42
Senayan, Kec. Kby. Baru
Kota Jakarta Selatan


Nama Pekerjaan

Pengadaan Jasa Konsultansi
Perencanaan Renovasi Rumah Negara
di Wilayah DKI Jakarta
Tahun Anggaran 2024

Lokasi Pekerjaan

Rumah Negara
Komplek Pajak Meruya Selatan No. C1
Jl. H. Juhri, Meruya Selatan,
Kembangan, Jakarta Barat

PROSES PERENCANAAN

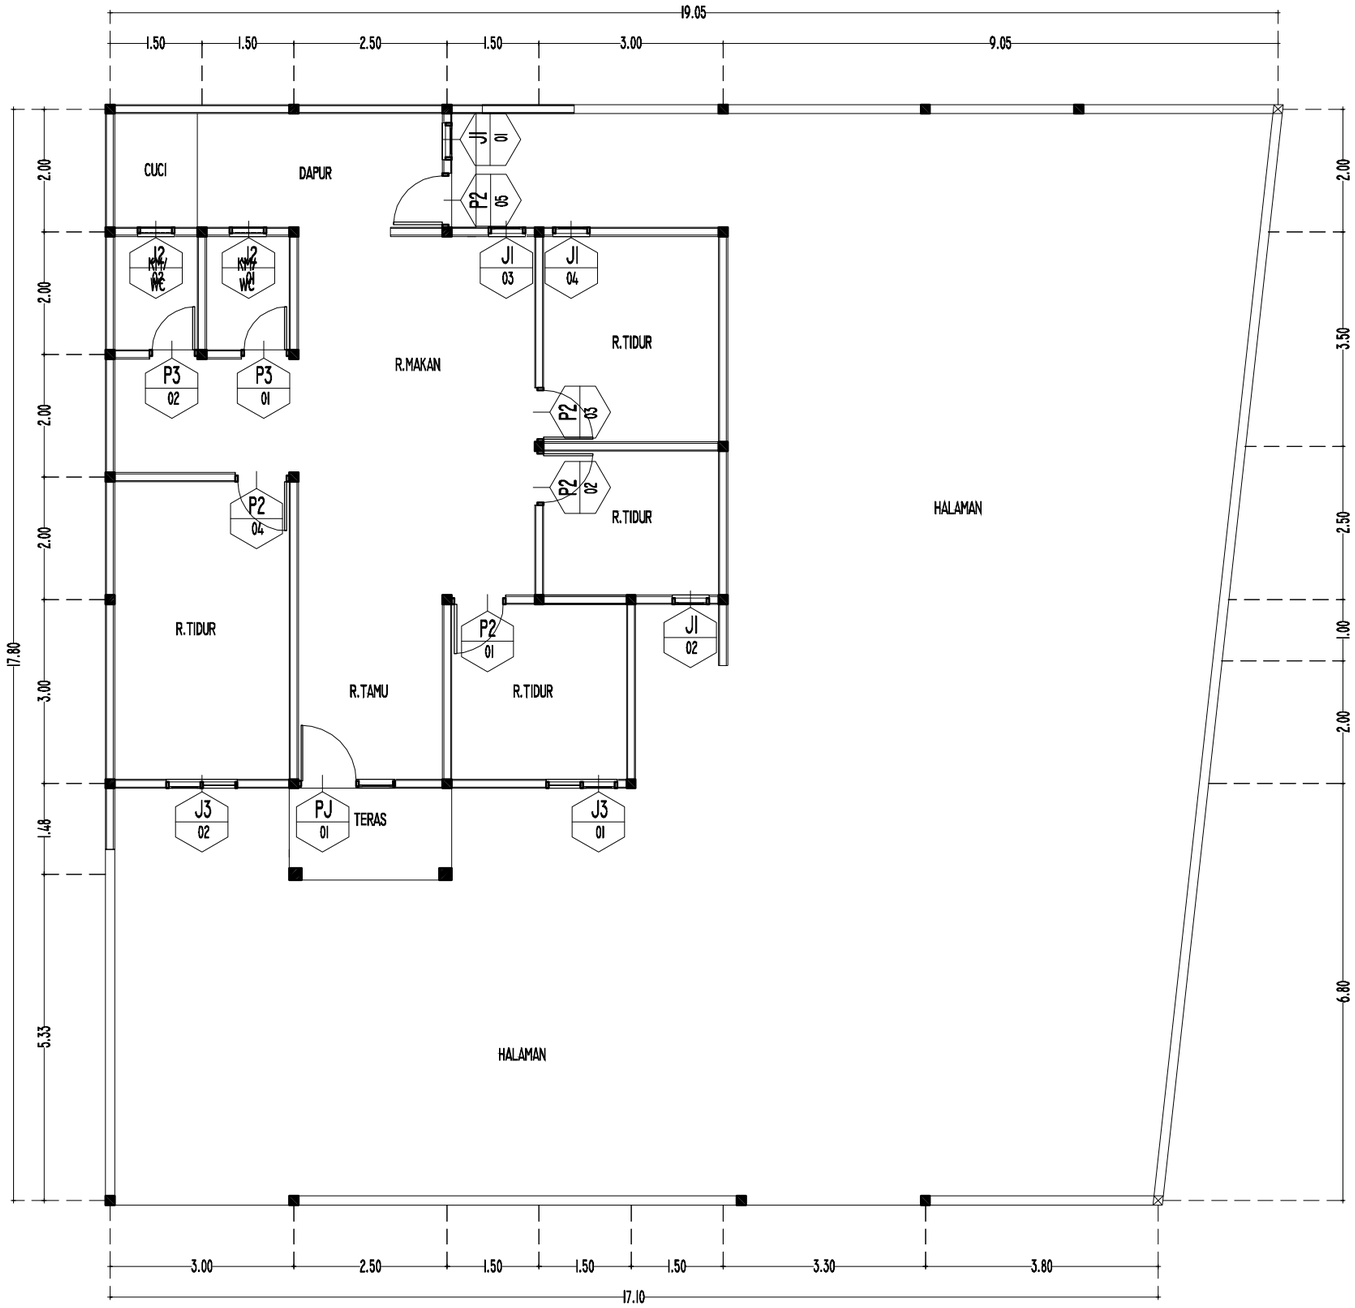

RENCANA PELETAKAN KUSEN

SKALA 1 : 100

S

T B

U

KEMENTERIAN KEUANGAN
REPUBLIK INDONESIA

DIREKTORAT JENDERAL PAJAK

Jl. Jenderal Gatot Subroto No. 40-42
Senayan, Kec. Kby. Baru
Kota Jakarta Selatan


Nama Pekerjaan

Pengadaan Jasa Konsultansi
Perencanaan Renovasi Rumah Negara
di Wilayah DKI Jakarta
Tahun Anggaran 2024

Lokasi Pekerjaan


Rumah Negara
Komplek Pajak Meruya Selatan No. C1
Jl. H. Juhri, Meruya Selatan,
Kembangan, Jakarta Barat

PROSES PERENCANAAN

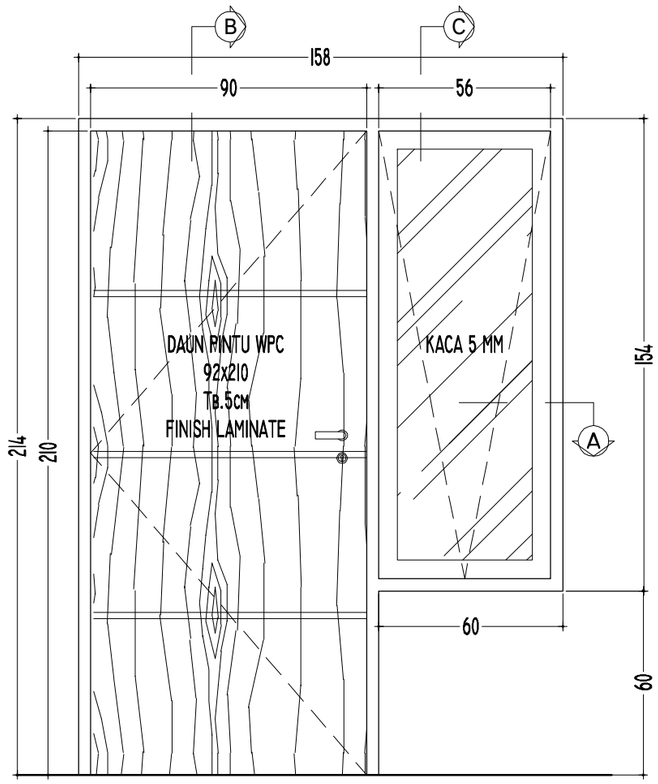


DETAIL PJ

SKALA I : 20

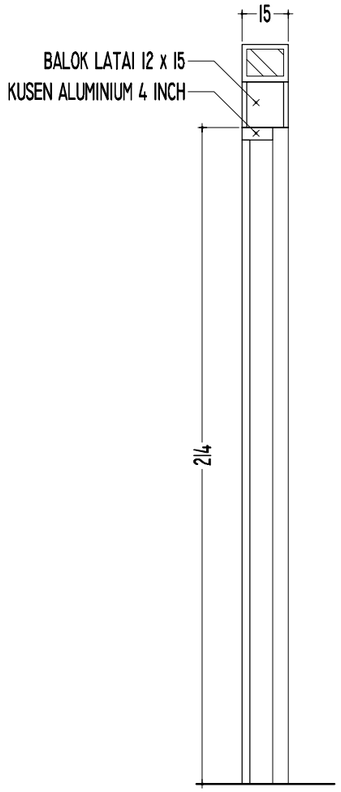


POT.B-B

SKALA I : 20

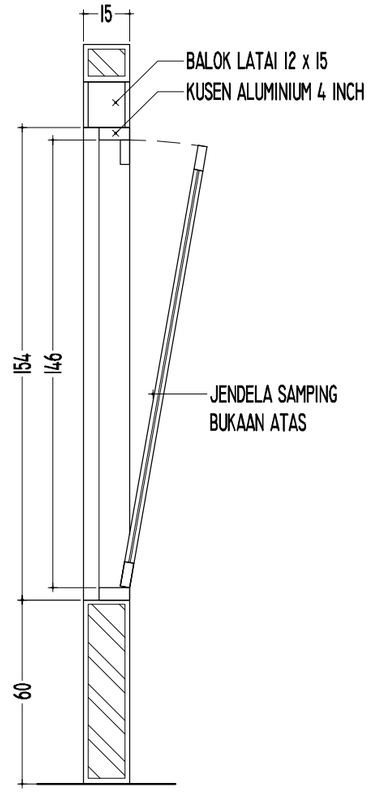

POT.C-C

SKALA I : 20

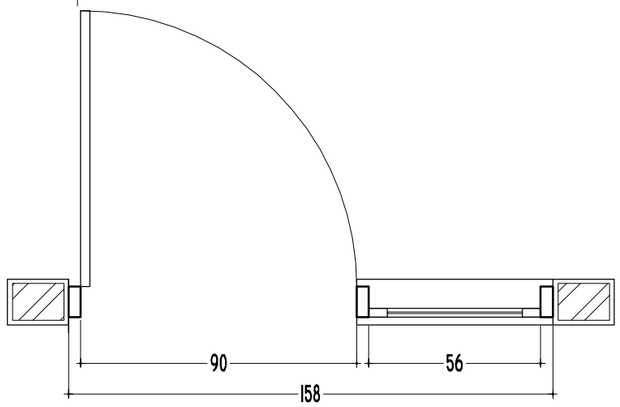

POT.A-A

SKALA I : 20

TYPE	PJ	I UNIT	SKALA	I : 20
UKURAN LUAR	I.58 x 2.I4			
RANGKA	ALUMINIUM PROFIL POWDER COATING 4 INCH			
ISIAN	DAUN PINTU WPC, SLIMAR JENDELA ALUMINIUM POWDER COATING			
MATERIAL	ALUMINIUM, SCREW, BRACKET, SEALER KACA, DOOR CLOSER,			
	PENGUNCI, ENGSEL, ASESORIES, ENGSEL CASEMENT			
CATATAN	ARAH BUKAAN PINTU TERBUKA SATU SISI ARAH BUKAAN			
	JENDELA TERBUKA PADA BAGIAN ATAS			

KEMENTERIAN KEUANGAN
REPUBLIK INDONESIA

DIREKTORAT JENDERAL PAJAK

Jl. Jenderal Gatot Subroto No. 40-42
Senayan, Kec. Kby. Baru
Kota Jakarta Selatan

Nama Pekerjaan


Pengadaan Jasa Konsultansi
Perencanaan Renovasi Rumah Negara
di Wilayah DKI Jakarta
Tahun Anggaran 2024


Lokasi Pekerjaan

Rumah Negara
Komplek Pajak Meruya Selatan No. C1
Jl. H. Juhri, Meruya Selatan,
Kembangan, Jakarta Barat

PROSES PERENCANAAN


[redacted]

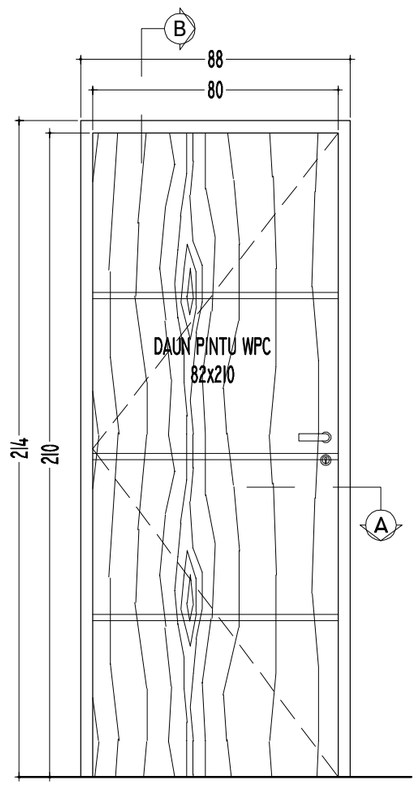

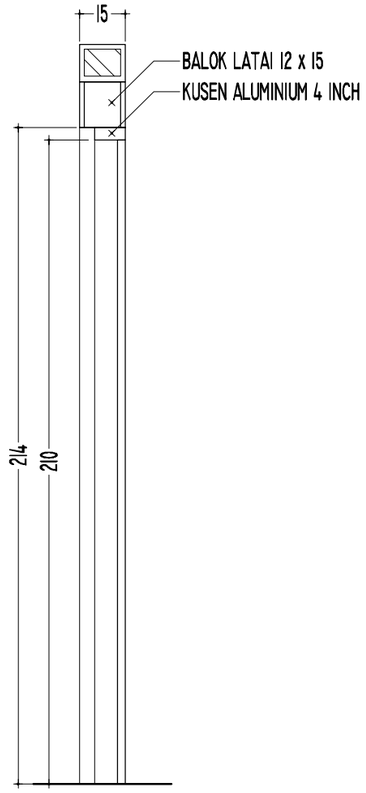

POT.B-B


SKALA 1 : 20

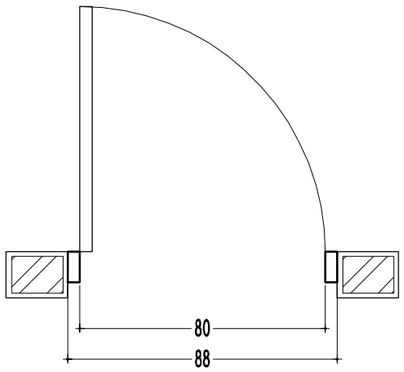


POT.A-A

SKALA 1 : 20


TYPE	P2	5 UNIT	SKALA	1 : 20
UKURAN LUAR	0.88 x 2.14			
RANGKA	ALUMINIUM PROFIL POWDER COATING 4 INCH			
ISIAN	DAUN PINTU WPC, SLIMAR JENDELA ALUMINIUM POWDER COATING			
MATERIAL	ALUMUNIUM, SCREW, BRACKET, SEALER KACA,			
	PENGUNCI, ENGSEL, ASESORIES, ENGSEL CASEMENT			
CATATAN	ARAH BUKAAN PINTU TERBUKA SATU SISI			
	ARAH BUKAAN JENDELA TERBUKA PADA BAGIAN ATAS			

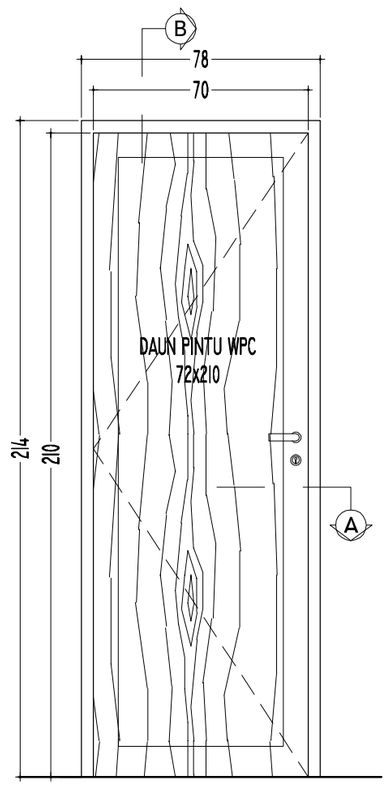

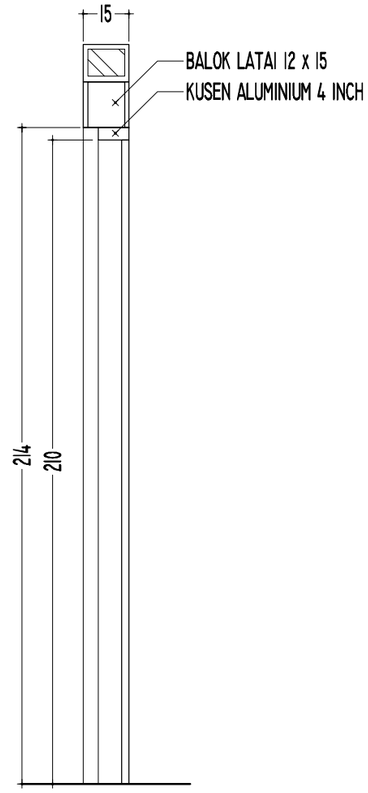

POT.B-B

SKALA 1 : 20

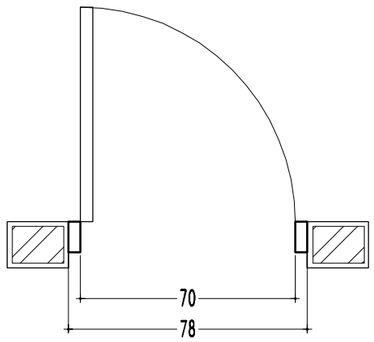

POT.A-A

SKALA 1 : 20

TYPE	P3	2 UNIT	SKALA	1 : 20
UKURAN LUAR	0.78 x 2.14			
RANGKA	ALUMINIUM PROFIL POWDER COATING 4 INCH			
ISIAN	DAUN PINTU WPC, SLIMAR JENDELA ALUMINIUM POWDER COATING			
MATERIAL	ALUMUNIUM, SCREW,BRACKET,SEALER KACA			
	PENGUNCI, ENGSEL, ASESORIES, ENGSEL CASEMENT			
CATATAN	ARAH BUKAAN PINTU TERBUKA SATU SISI			
	ARAH BUKAAN JENDELA TERBUKA PADA BAGIAN ATAS			

KEMENTERIAN KEUANGAN
REPUBLIK INDONESIA

DIREKTORAT JENDERAL PAJAK

Jl. Jenderal Gatot Subroto No. 40-42
Senayan, Kec. Kby. Baru
Kota Jakarta Selatan

Nama Pekerjaan


Pengadaan Jasa Konsultansi
Perencanaan Renovasi Rumah Negara
di Wilayah DKI Jakarta
Tahun Anggaran 2024

Lokasi Pekerjaan

Rumah Negara
Komplek Pajak Meruya Selatan No. C1
Jl. H. Juhri, Meruya Selatan,
Kembangan, Jakarta Barat


PROSES PERENCANAAN

[redacted]

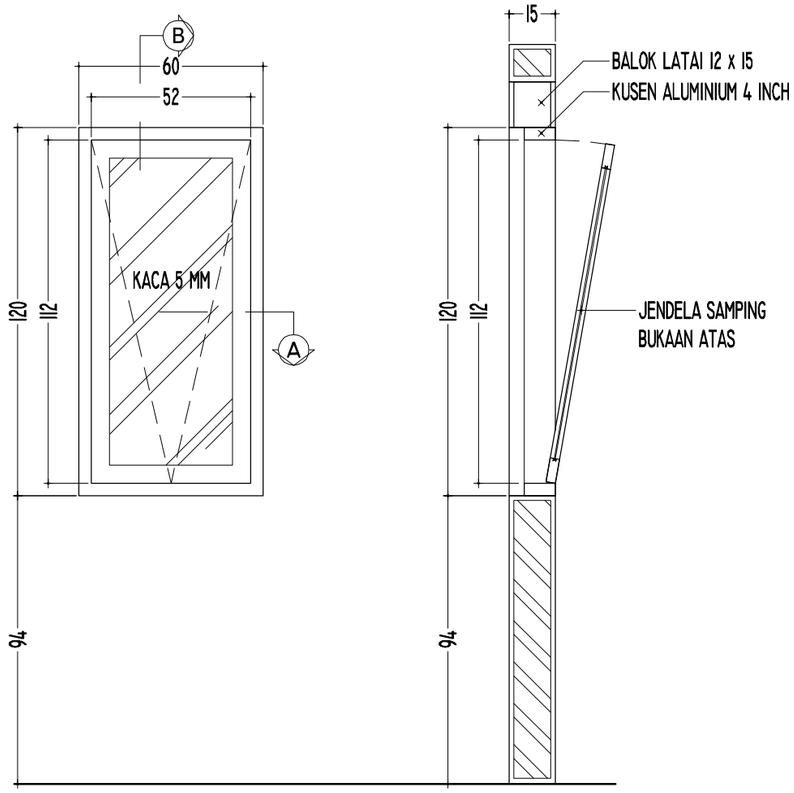

POT.B-B


SKALA I : 20

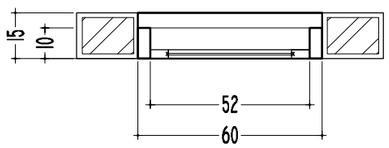

POT.A-A


SKALA I : 20

TYPE	JI	4 UNIT	SKALA	I : 20
UKURAN LUAR	0.60 x 1.20			
RANGKA	ALUMINIUM PROFIL POWDER COATING 4 INCH			
ISIAN	SLIMAR JENDELA ALUMINIUM POWDER COATING, KACA POLOS 5 MM			
MATERIAL	ALUMUNIUM, SCREW,BRACKET,SEALER KACA, DOOR CLOSER			
	PENGUNCI, ENGSEL, ASESORIES, ENGSEL CASEMENT			
CATATAN	ARAH BUKAAN PINTU TERBUKA SATU SISI			
	ARAH BUKAAN JENDELA TERBUKA PADA BAGIAN ATAS			

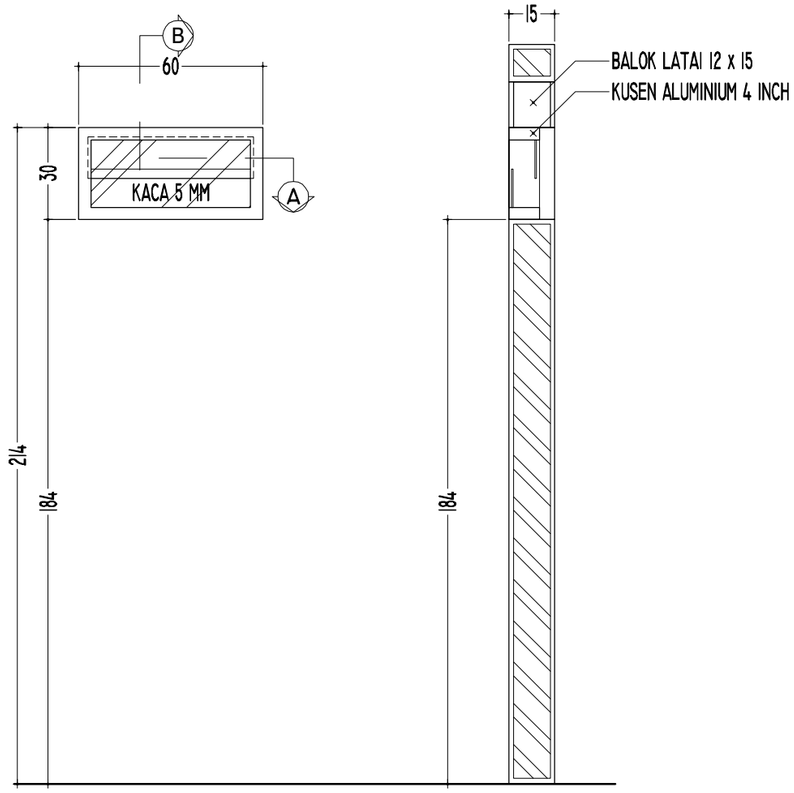

POT.B-B

SKALA I : 20

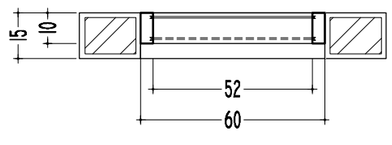

POT.A-A

SKALA I : 20

TYPE	J2	2 UNIT	SKALA	I : 20
UKURAN LUAR	0.60 x 0.30			
RANGKA	ALUMINIUM PROFIL POWDER COATING 4 INCH			
ISIAN	SLIMAR JENDELA ALUMINIUM POWDER COATING, KACA POLOS 5 MM			
MATERIAL	ALUMUNIUM, SCREW,BRACKET,SEALER KACA,			
	PENGUNCI, ENGSEL, ASESORIES, ENGSEL CASEMENT			
CATATAN	ARAH BUKAAN PINTU TERBUKA SATU SISI			
	ARAH BUKAAN JENDELA TERBUKA PADA BAGIAN ATAS			

KEMENTERIAN KEUANGAN
REPUBLIK INDONESIA

DIREKTORAT JENDERAL PAJAK

Jl. Jenderal Gatot Subroto No. 40-42
Senayan, Kec. Kby. Baru
Kota Jakarta Selatan


Nama Pekerjaan

Pengadaan Jasa Konsultansi
Perencanaan Renovasi Rumah Negara
di Wilayah DKI Jakarta
Tahun Anggaran 2024

Lokasi Pekerjaan

Rumah Negara
Komplek Pajak Meruya Selatan No. C1
Jl. H. Juhri, Meruya Selatan,
Kembangan, Jakarta Barat

PROSES PERENCANAAN

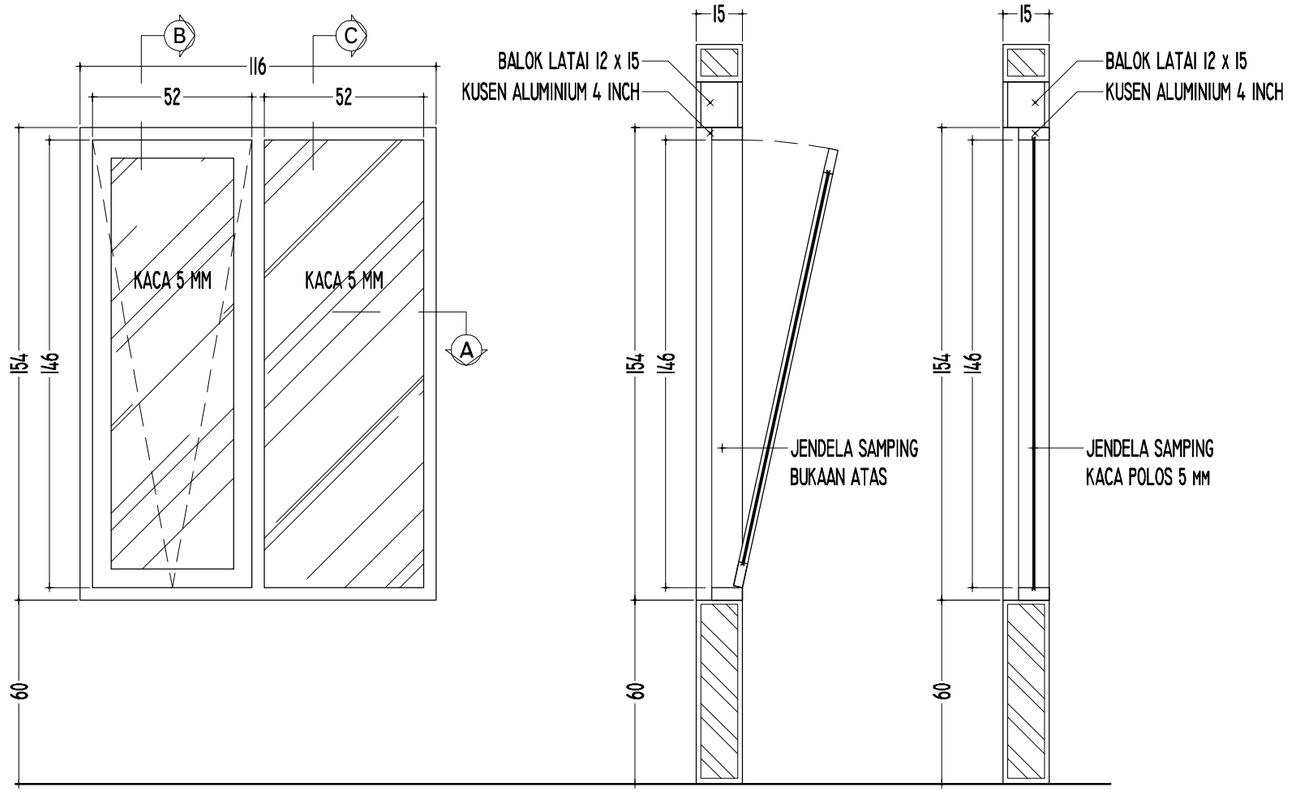


POT.B-B

SKALA 1 : 20

POT.C-C

SKALA 1 : 20

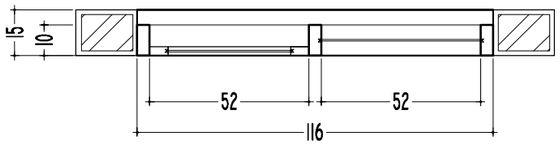

POT.A-A

SKALA 1 : 20

TYPE	J3	1 UNIT	SKALA	1 : 20
UKURAN LUAR	1.16 x 1.20			
RANGKA	ALUMINIUM PROFIL WARNA KAYU 4 INCH			
ISIAN	SLIMAR JENDELA ALUMINIUM MOTIF KAYU, KACA POLOS 5 MM			
MATERIAL	ALUMUNIUM, SCREW, BRACKET, SEALER KACA,			
	PENGUNCI, ENGSEL, ASESORIES, ENGSEL CASEMENT			
CATATAN	ARAH BUKAAN PINTU TERBUKA SATU SISI			
	ARAH BUKAAN JENDELA TERBUKA PADA BAGIAN ATAS			

KEMENTERIAN KEUANGAN
REPUBLIK INDONESIA

DIREKTORAT JENDERAL PAJAK

Jl. Jenderal Gatot Subroto No. 40-42
Senayan, Kec. Kby. Baru
Kota Jakarta Selatan


Nama Pekerjaan

Pengadaan Jasa Konsultansi
Perencanaan Renovasi Rumah Negara
di Wilayah DKI Jakarta
Tahun Anggaran 2024

Lokasi Pekerjaan


Rumah Negara
Komplek Pajak Meruya Selatan No. C1
Jl. H. Juhri, Meruya Selatan,
Kembangan, Jakarta Barat

PROSES PERENCANAAN

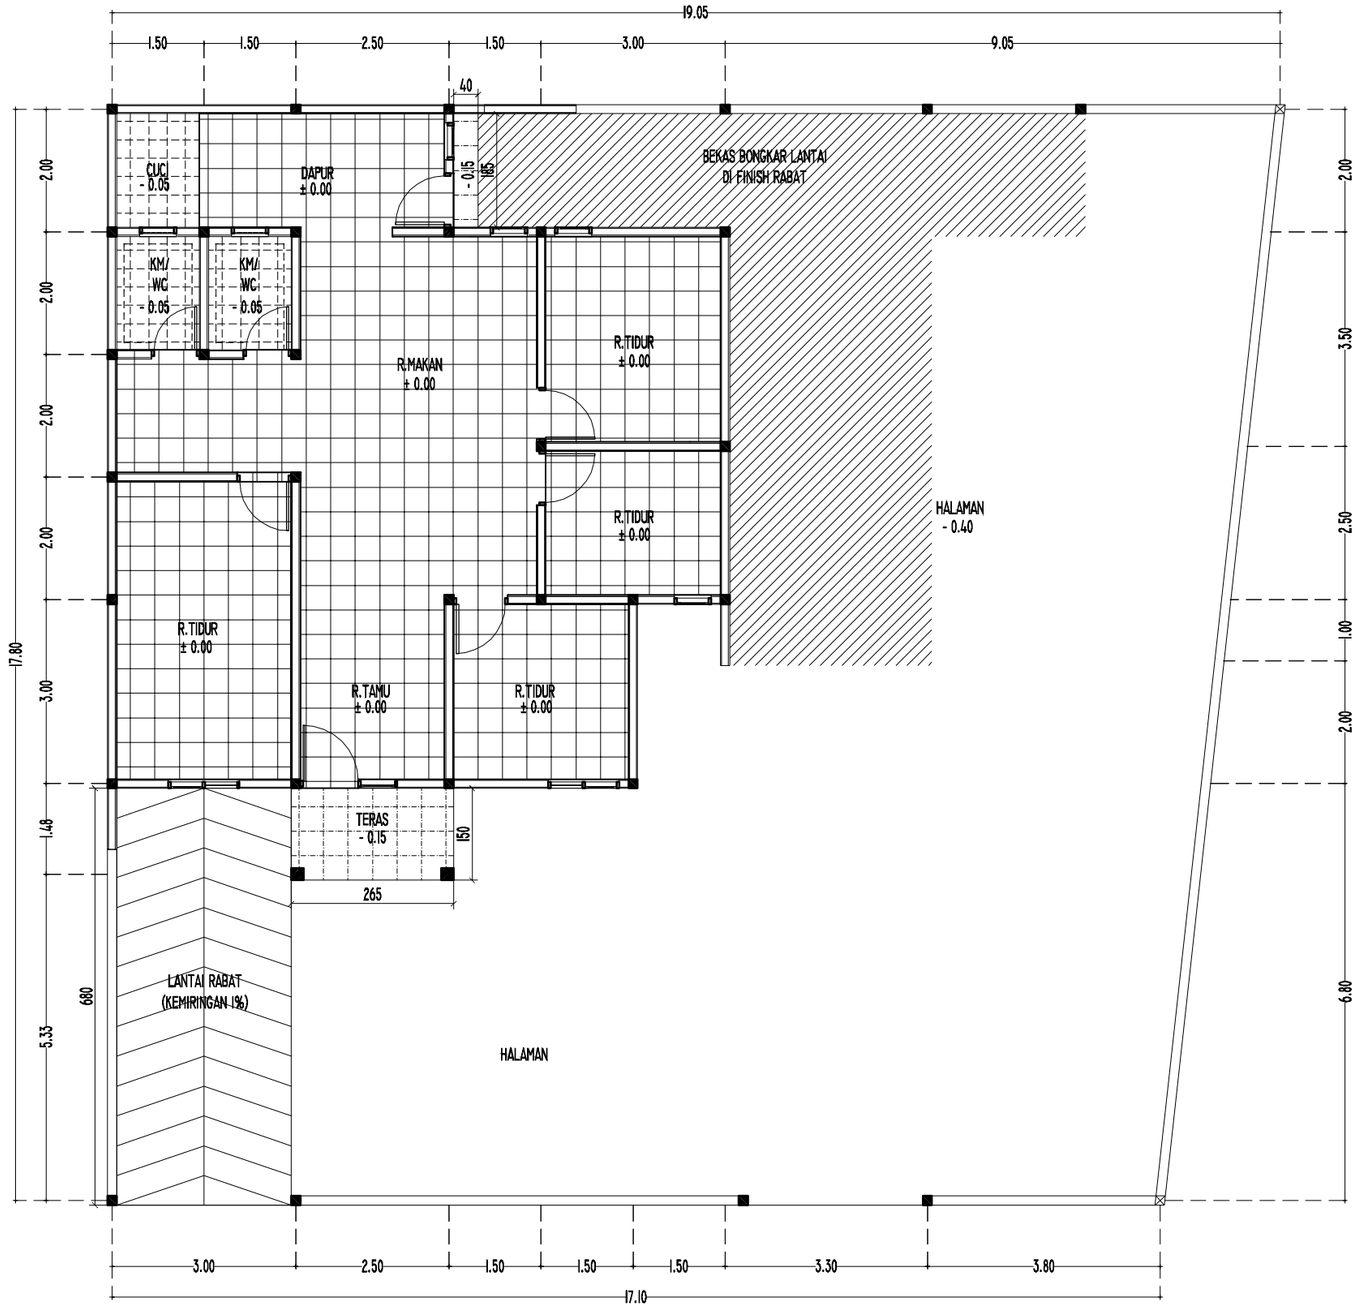

RENCANA KERAMIK

SKALA 1 : 100

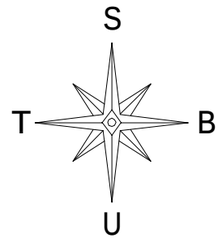

KEMENTERIAN KEUANGAN
REPUBLIK INDONESIA

DIREKTORAT JENDERAL PAJAK

Jl. Jenderal Gatot Subroto No. 40-42
Senayan, Kec. Kby. Baru
Kota Jakarta Selatan

Nama Pekerjaan

Pengadaan Jasa Konsultansi
Perencanaan Renovasi Rumah Negara
di Wilayah DKI Jakarta
Tahun Anggaran 2024

Lokasi Pekerjaan

Rumah Negara
Komplek Pajak Meruya Selatan No. C1
Jl. H. Juhri, Meruya Selatan,
Kembangan, Jakarta Barat


PROSES PERENCANAAN

KERAMIK 40 x 40
POLISHED

KERAMIK 40 x 40
UNPOLISHED

KERAMIK 30x30
TEKSTUR UNPOLISHED
(KAMAR MANDI)

KERAMIK DINDING 30x60
POLISHED
TINGGI 180 cm

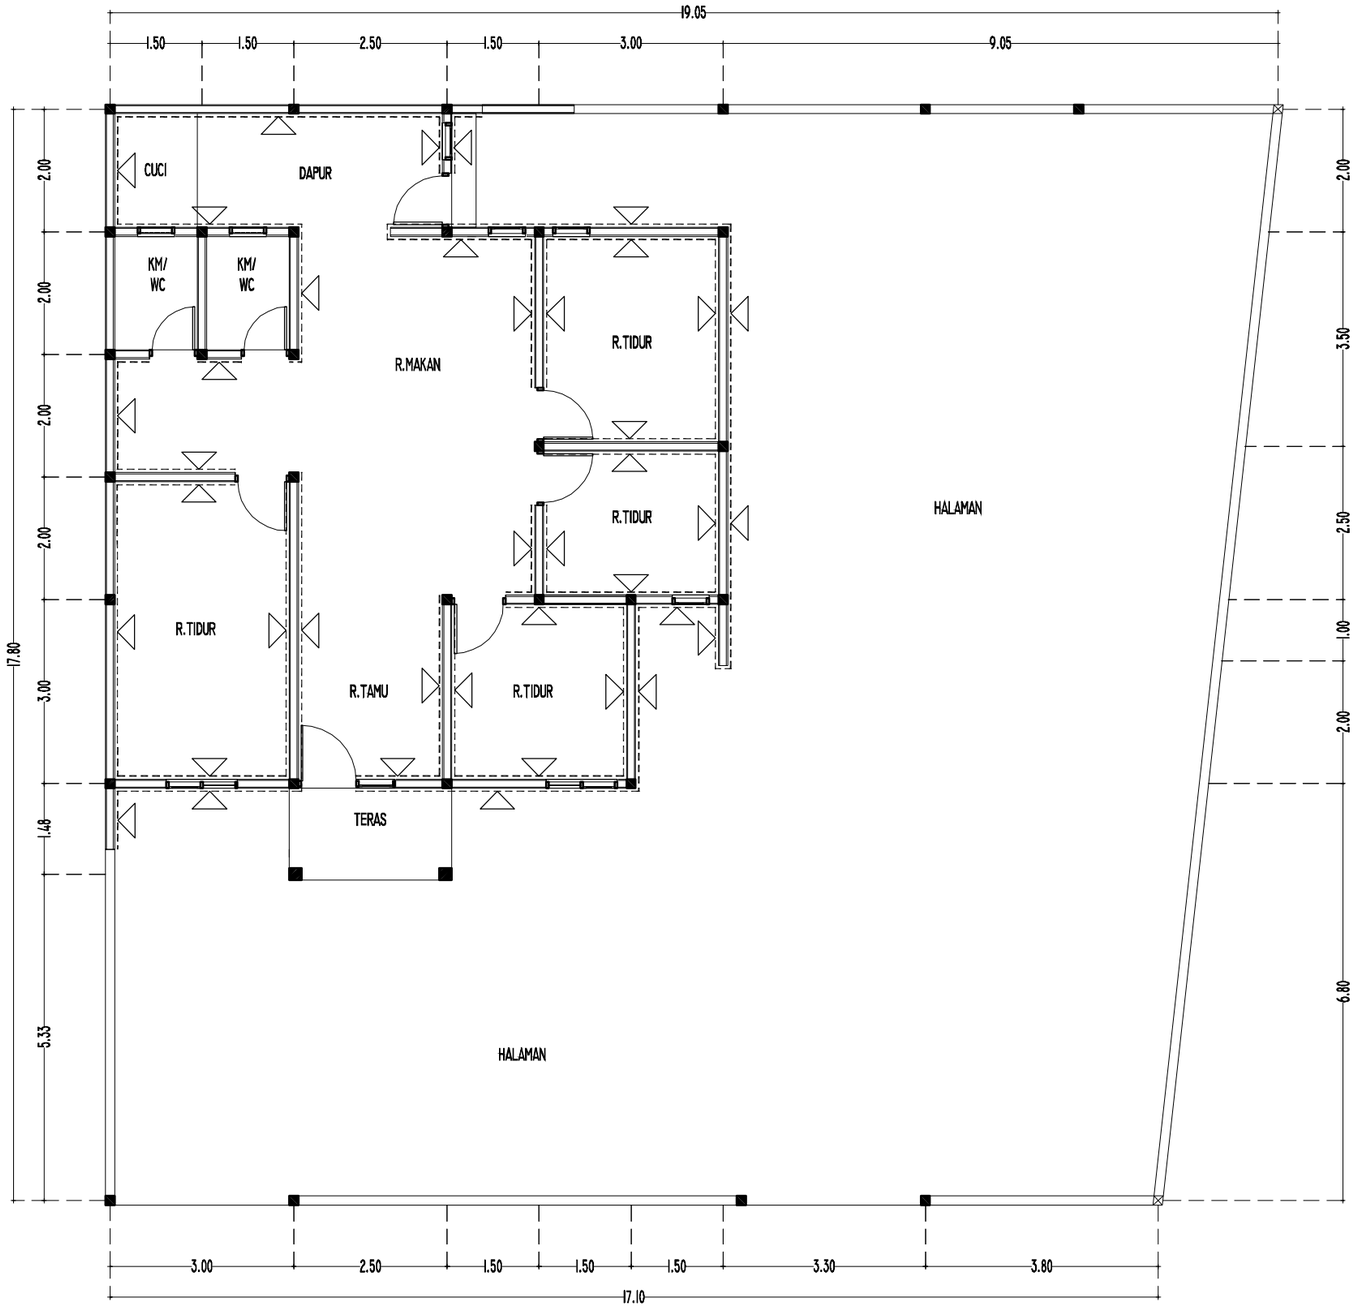

RENCANA PENGECATAN DINDING

SKALA 1 : 100

S

T B

U

KEMENTERIAN KEUANGAN
REPUBLIK INDONESIA

DIREKTORAT JENDERAL PAJAK

Jl. Jenderal Gatot Subroto No. 40-42
Senayan, Kec. Kby. Baru
Kota Jakarta Selatan

Nama Pekerjaan


Pengadaan Jasa Konsultansi
Perencanaan Renovasi Rumah Negara
di Wilayah DKI Jakarta
Tahun Anggaran 2024

Lokasi Pekerjaan

Rumah Negara
Komplek Pajak Meruya Selatan No. C1
Jl. H. Juhri, Meruya Selatan,
Kembangan, Jakarta Barat

PROSES PERENCANAAN

[redacted]

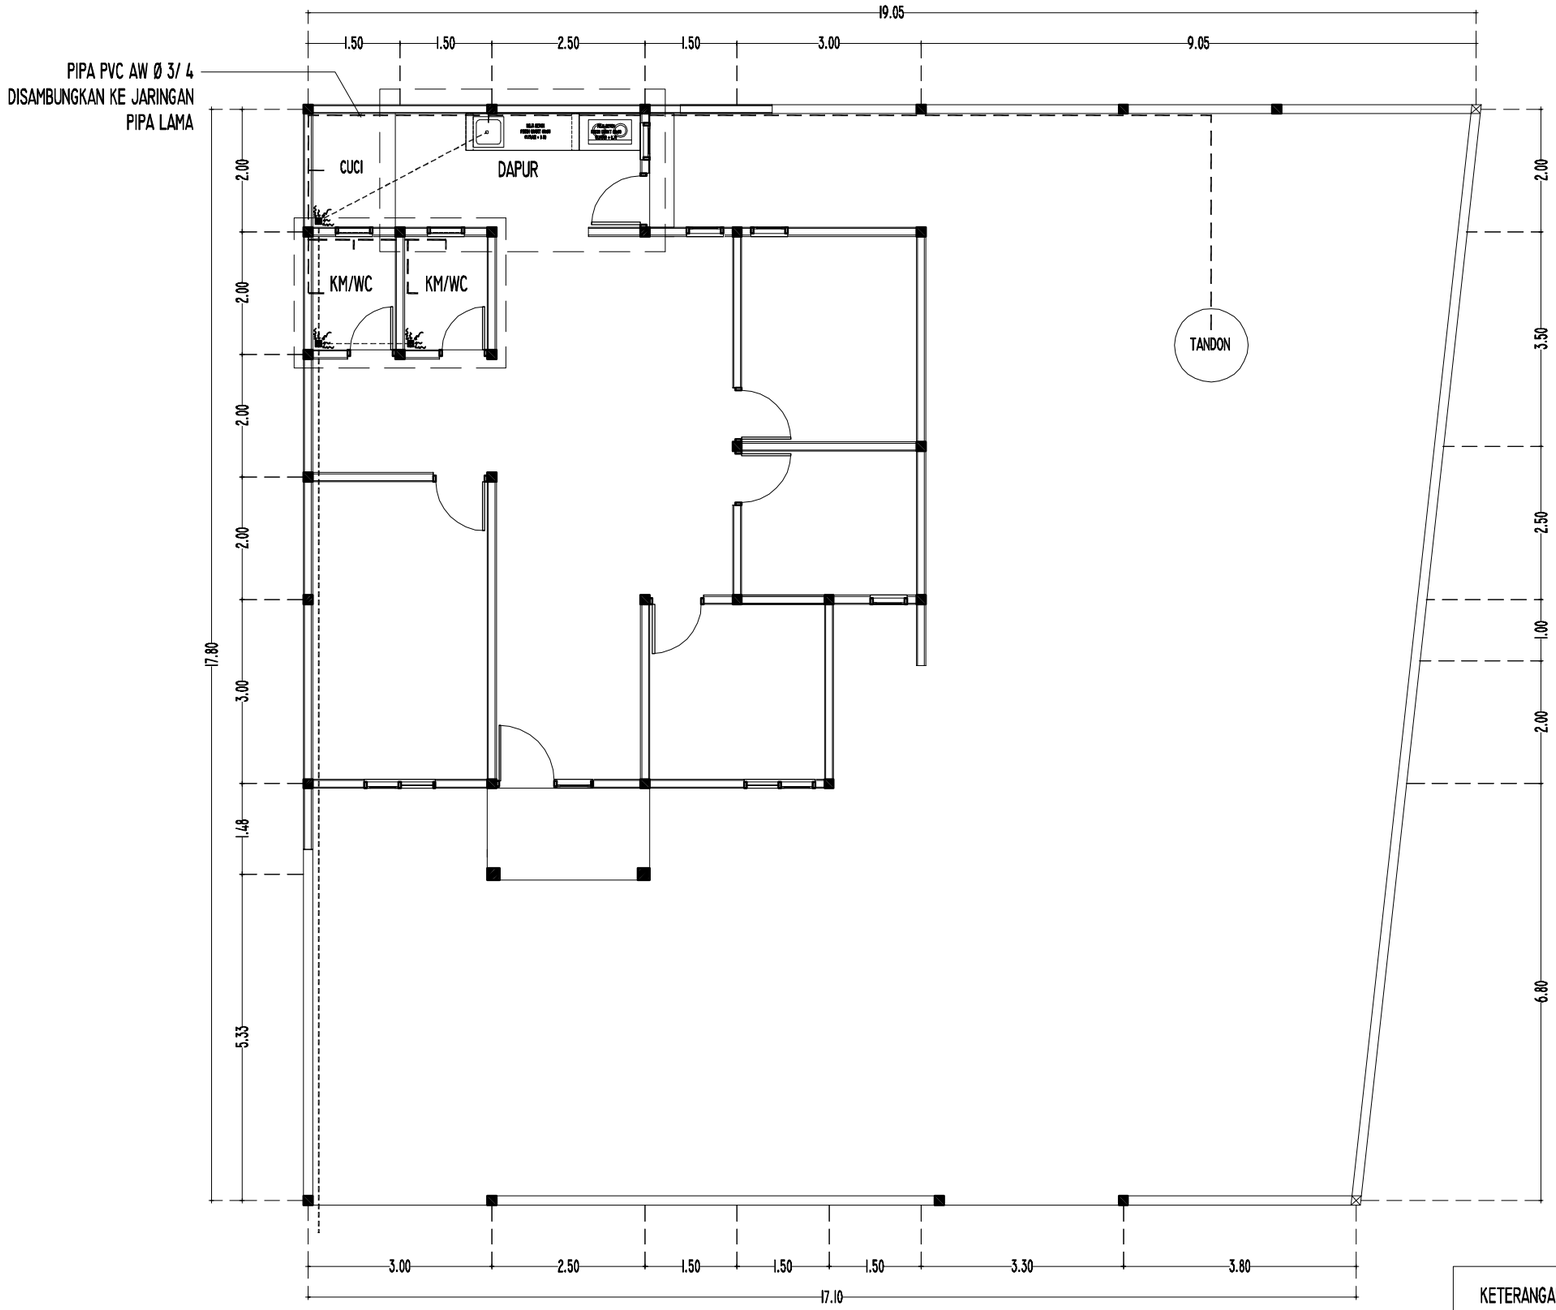

S
T B
U

KEYPLAN KAMAR MANDI & DAPUR

SKALA 1 : 100

KETERANGAN :
1. LUBANG OUTLET PADA KM/WC DAN WASTAFEL Ø 1/2"
2. LUBANG OUTLET CLOSET DISAMBUNGKAN DENGAN INSTALASI PEMBUANGAN LAMA
3. LUBANG OUTLET FLOORDRAIN / AVOUR KM/WC BARU DISAMBUNGKAN DENGAN INSTALASI PEMBUANGAN LAMA

KEMENTERIAN KEUANGAN
REPUBLIK INDONESIA

DIREKTORAT JENDERAL PAJAK

Jl. Jenderal Gatot Subroto No. 40-42
Senayan, Kec. Kby. Baru
Kota Jakarta Selatan

Nama Pekerjaan


Pengadaan Jasa Konsultansi
Perencanaan Renovasi Rumah Negara
di Wilayah DKI Jakarta
Tahun Anggaran 2024

Lokasi Pekerjaan

Rumah Negara
Komplek Pajak Meruya Selatan No. C1
Jl. H. Juhri, Meruya Selatan,
Kembangan, Jakarta Barat

PROSES PERENCANAAN

[redacted]

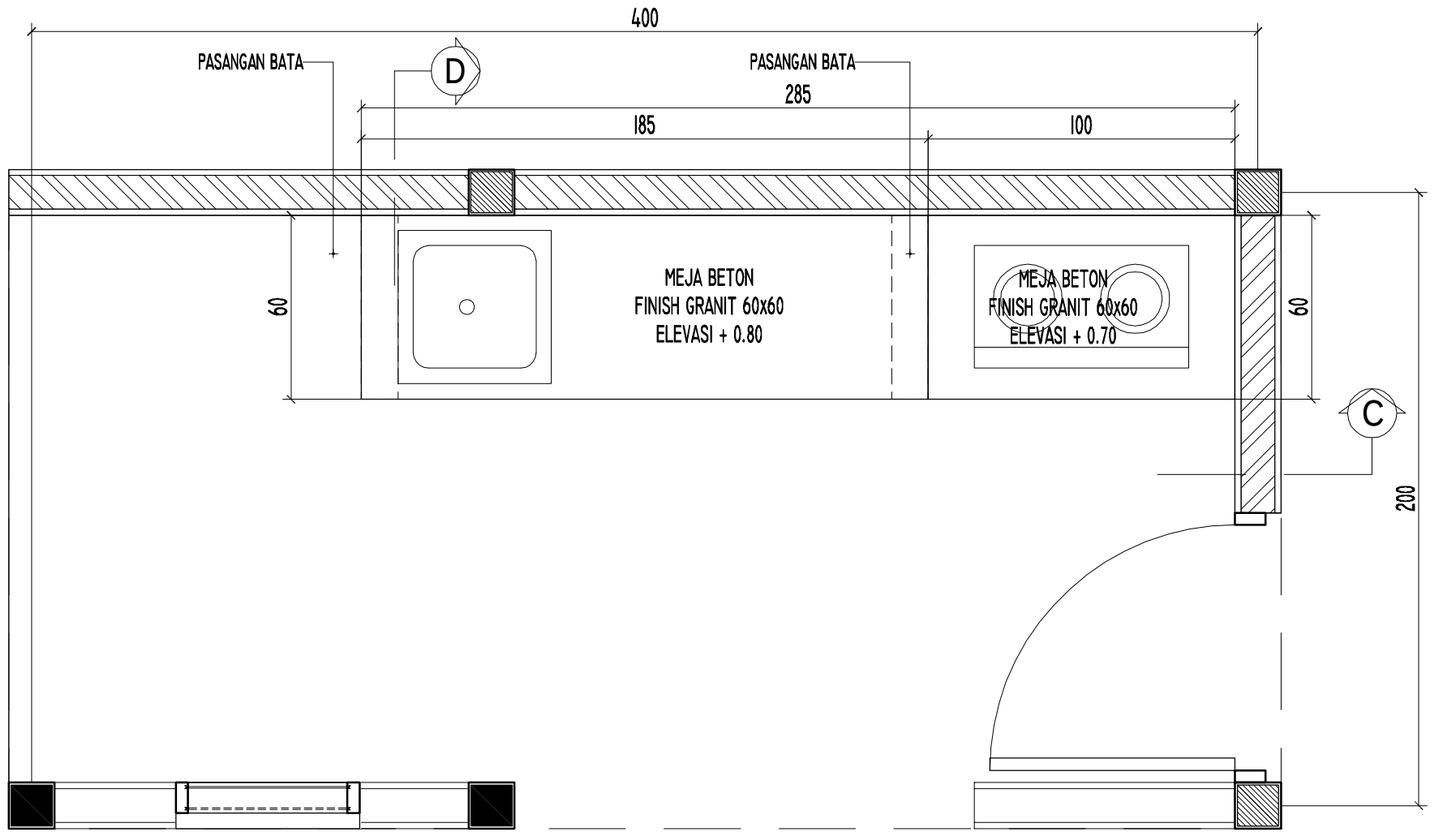

DENAH MEJA BETON DAPUR

SKALA 1 : 20

KEMENTERIAN KEUANGAN
REPUBLIK INDONESIA

DIREKTORAT JENDERAL PAJAK

Jl. Jenderal Gatot Subroto No. 40-42
Senayan, Kec. Kby. Baru
Kota Jakarta Selatan

Nama Pekerjaan


Pengadaan Jasa Konsultansi
Perencanaan Renovasi Rumah Negara
di Wilayah DKI Jakarta
Tahun Anggaran 2024

Lokasi Pekerjaan

Rumah Negara
Komplek Pajak Meruya Selatan No. C1
Jl. H. Juhri, Meruya Selatan,
Kembangan, Jakarta Barat


PROSES PERENCANAAN

[redacted]

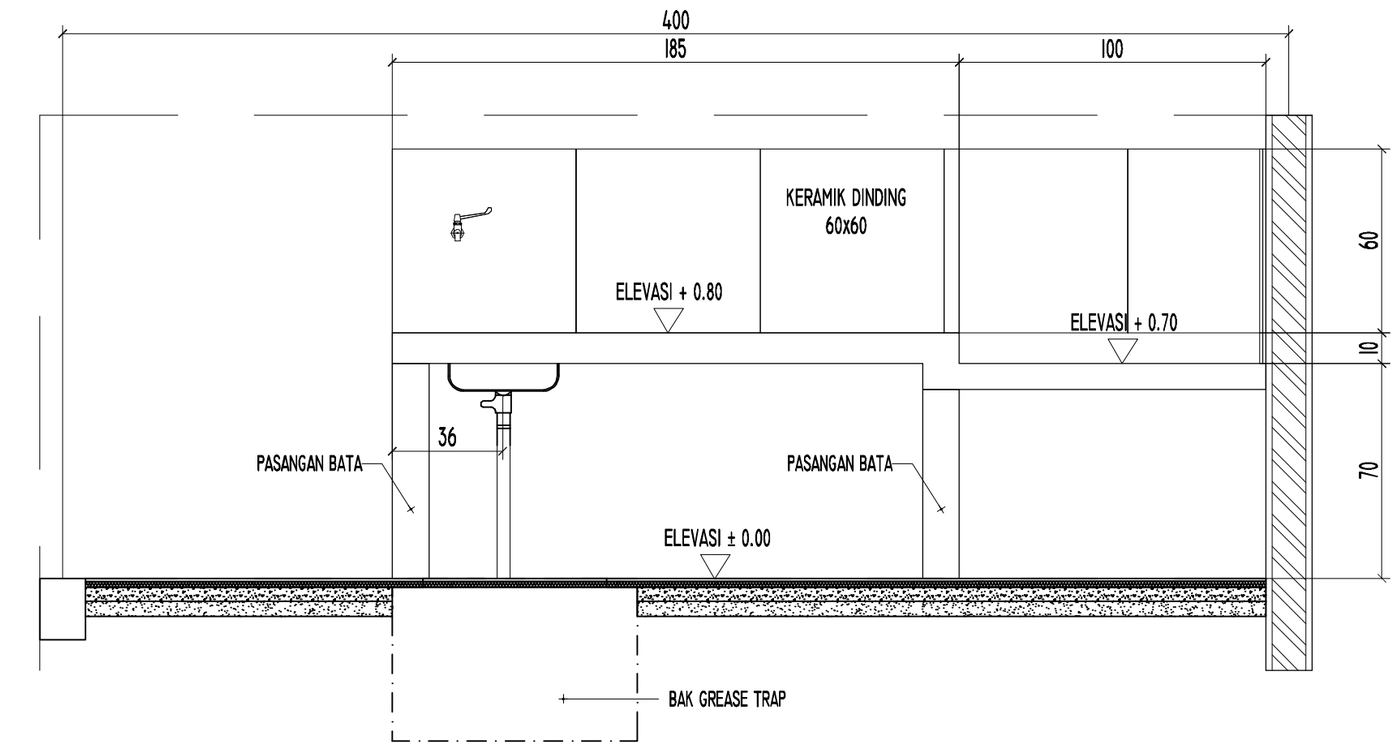

POTONGAN C-C

SKALA 1 : 20

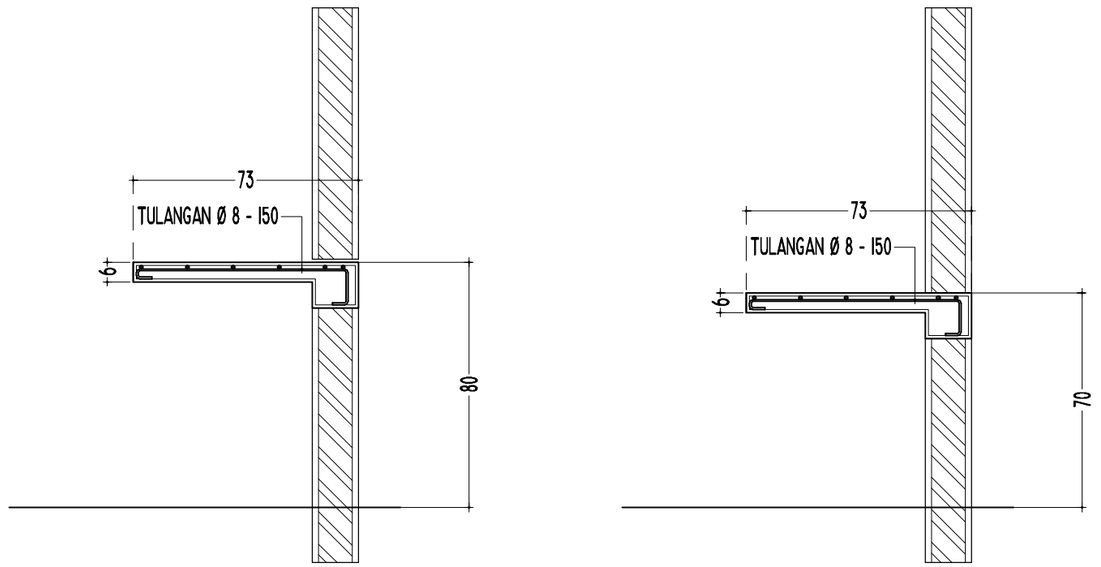

PENULANGAN MEJA BETON

SKALA 1 : 20

KEMENTERIAN KEUANGAN
REPUBLIK INDONESIA

DIREKTORAT JENDERAL PAJAK

Jl. Jenderal Gatot Subroto No. 40-42
Senayan, Kec. Kby. Baru
Kota Jakarta Selatan


Nama Pekerjaan

Pengadaan Jasa Konsultansi
Perencanaan Renovasi Rumah Negara
di Wilayah DKI Jakarta
Tahun Anggaran 2024

Lokasi Pekerjaan


Rumah Negara
Komplek Pajak Meruya Selatan No. C1
Jl. H. Juhri, Meruya Selatan,
Kembangan, Jakarta Barat

PROSES PERENCANAAN

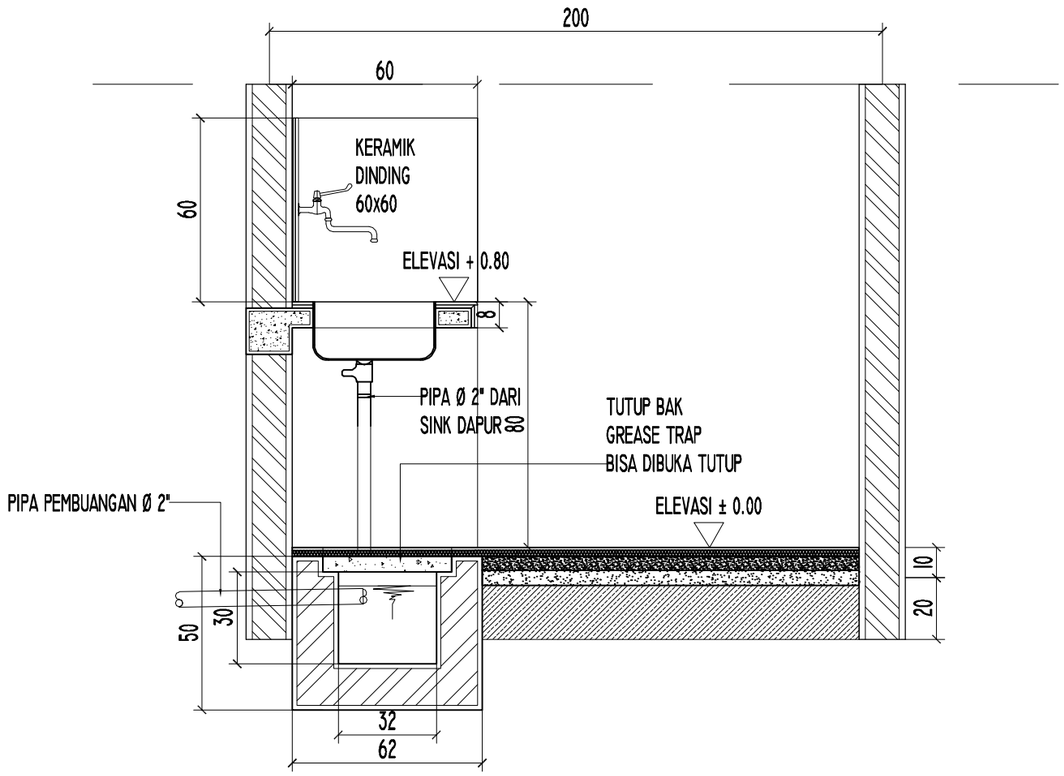


POTONGAN D-D

SKALA I : 20

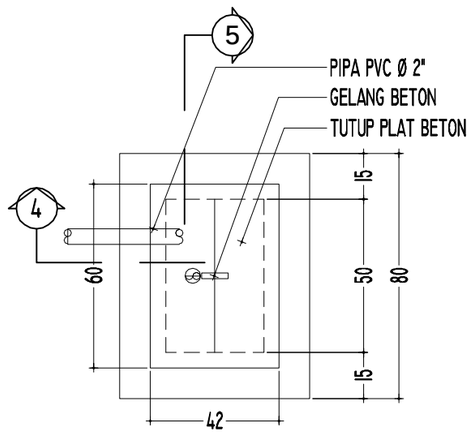


DENAH BAK GREASE TRAP

SKALA I : 20

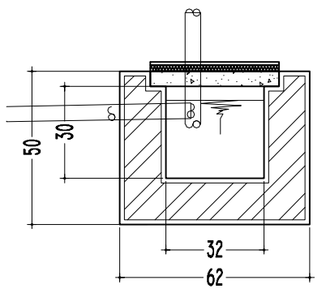

POTONGAN 4 - 4

SKALA I : 20

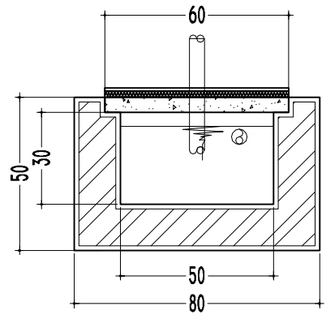

POTONGAN 5 - 5

SKALA I : 20

KEMENTERIAN KEUANGAN
REPUBLIK INDONESIA

DIREKTORAT JENDERAL PAJAK

Jl. Jenderal Gatot Subroto No. 40-42
Senayan, Kec. Kby. Baru
Kota Jakarta Selatan

Nama Pekerjaan


Pengadaan Jasa Konsultansi
Perencanaan Renovasi Rumah Negara
di Wilayah DKI Jakarta
Tahun Anggaran 2024


Lokasi Pekerjaan

Rumah Negara
Komplek Pajak Meruya Selatan No. C1
Jl. H. Juhri, Meruya Selatan,
Kembangan, Jakarta Barat

PROSES PERENCANAAN

[redacted]

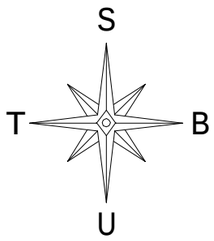


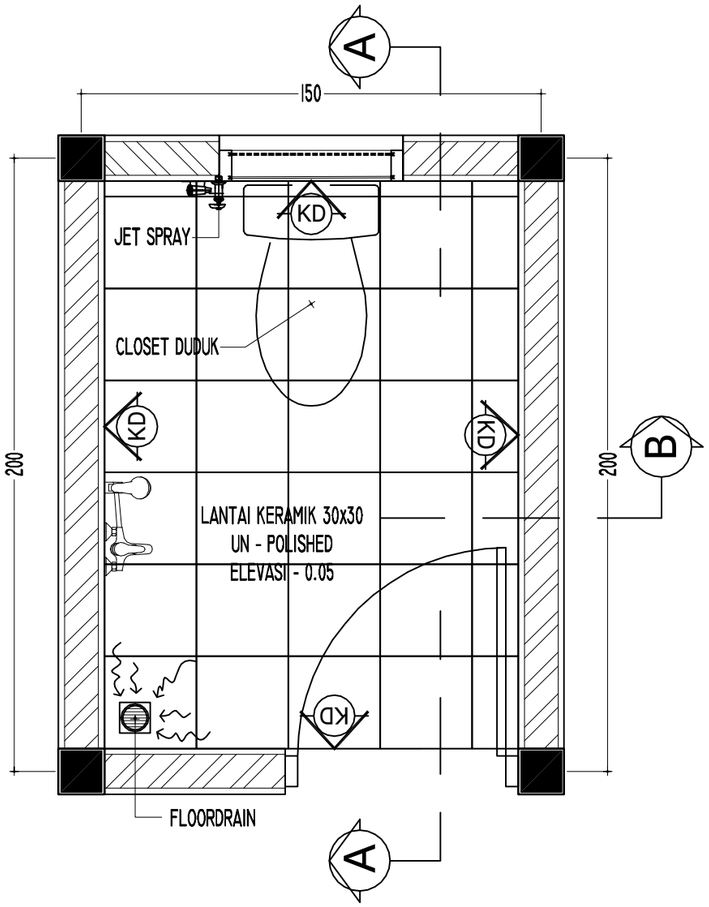

DENAH KM / WC

SKALA 1 : 20

KETERANGAN :
- KD = KERAMIK DINDING 30x60

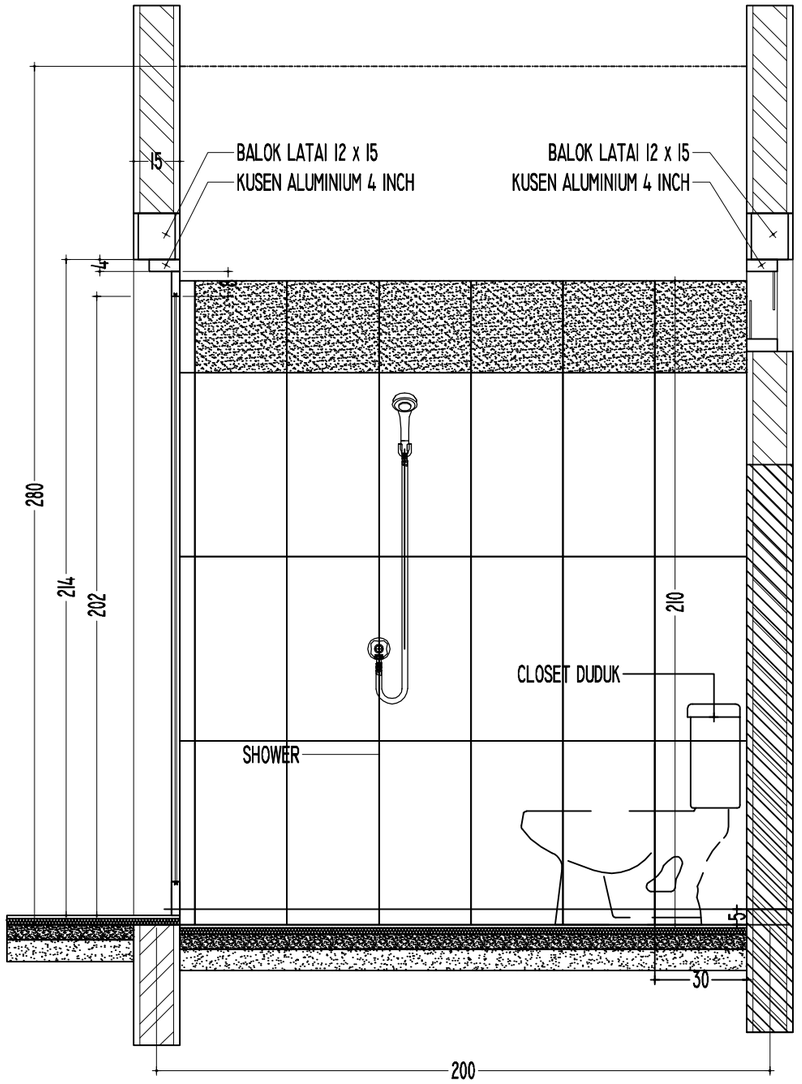

POTONGAN A - A

SKALA 1 : 20

KEMENTERIAN KEUANGAN
REPUBLIK INDONESIA

DIREKTORAT JENDERAL PAJAK

Jl. Jenderal Gatot Subroto No. 40-42
Senayan, Kec. Kby. Baru
Kota Jakarta Selatan


Nama Pekerjaan

Pengadaan Jasa Konsultansi
Perencanaan Renovasi Rumah Negara
di Wilayah DKI Jakarta
Tahun Anggaran 2024

Lokasi Pekerjaan

Rumah Negara
Komplek Pajak Meruya Selatan No. C1
Jl. H. Juhri, Meruya Selatan,
Kembangan, Jakarta Barat

PROSES PERENCANAAN

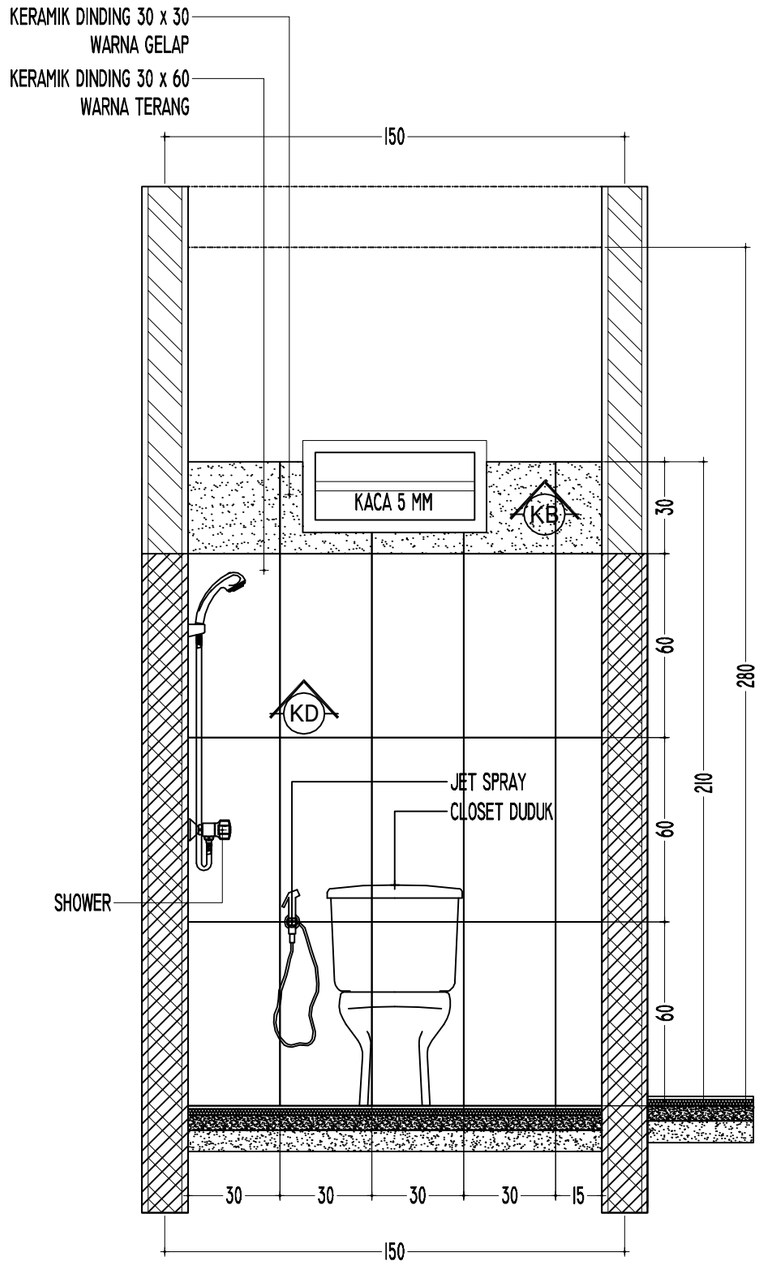

POTONGAN B - B

SKALA 1 : 20

KEMENTERIAN KEUANGAN
REPUBLIK INDONESIA

DIREKTORAT JENDERAL PAJAK

Jl. Jenderal Gatot Subroto No. 40-42
Senayan, Kec. Kby. Baru
Kota Jakarta Selatan

Nama Pekerjaan

Pengadaan Jasa Konsultansi
Perencanaan Renovasi Rumah Negara
di Wilayah DKI Jakarta
Tahun Anggaran 2024

Lokasi Pekerjaan

Rumah Negara
Komplek Pajak Meruya Selatan No. C1
Jl. H. Juhri, Meruya Selatan,
Kembangan, Jakarta Barat

PROSES PERENCANAAN

[redacted]

KEMENTERIAN KEUANGAN REPUBLIK INDONESIA

DIREKTORAT JENDERAL PAJAK

JL. JENDERAL GATOT SUBROTO NO. 40-42 SENAYAN, KEC. KEBAYORAN BARU
KOTA JAKARTA SELATAN



Nama Pekerjaan	:	Pengadaan Jasa Konsultansi Perencanaan Renovasi Rumah Negara di Wilayah DKI Jakarta
Lokasi Pekerjaan	:	Rumah Negara Komplek Pajak Meruya Selatan No. C4 Jl. H. Juhri, Meruya Selatan, Kembangan, Jakarta Barat
Tahun	:	2024

DAFTAR ISI

GAMBAR PERENCANAAN RUMAH NEGARA KOMPLEK PAJAK MERUYA SELATAN NO. C4

JL. H. JUHRI, MERUYA SELATAN, KEMBANGAN, JAKARTA BARAT

NO	NAMA GAMBAR	SKALA
00	DAFTAR ISI	NTS
01	DENAH EKSISTING	1 : 100
02	DENAH RENCANA	1 : 100
03	TAMPAK DEPAN EXISTING, TAMPAK DEPAN RENCANA	1 : 100
04	POT. A-A EXISTING, POT. A-A RENCANA	1 : 100
05	POT. B-B EXISTING, POT. B-B RENCANA	1 : 100
06	DENAH PEMBONGKARAN	1 : 100
07	RENCANA PONDASI DAN ROLLAG, DETAIL PONDASI, SLOOF DAN KOLOM	1 : 100
08	RENCANA BALOK LATAI, DETAIL BALOK LATAI	1 : 100
09	RENCANA PELETAKAN PLAT SOSORAN, DETAIL PLAT SOSORAN	1 : 100
10	RENCANA RING BALK, DETAIL RING BALK	1 : 100
11	RENCANA DINDING GEWEL, DETAIL RING GEWEL, KONSOL, KOLOM, RING BALK	1 : 100
12	RENCANA ATAP, DETAIL ATAP	1 : 100
13	RENCANA PLAT DAK BETON	1 : 100
14 - 15	DETAIL PLAT DAK BETON	1 : 25
16	RENCANA PLAFOND, DETAIL PLAFOND	1 : 100
17	DENAH EXISTING STOP KONTAK	1 : 100
18	RENCANA TITIK LAMPU DAN DETAIL-DETAIL	1 : 100
19	DENAH EXISTING PELETAKAN KUSEN	1 : 100
20	RENCANA PELETAKAN KUSEN	1 : 100
21 - 24	DETAIL KUSEN	1 : 20
25	RENCANA KERAMIK	1 : 100
25	RENCANA PENGECATAN DINDING	1 : 100
27	KEYPLAN KAMAR MANDI DAN DAPUR	1 : 100
28 - 29	DENAH MEJA BETON DAPUR DAN DETAIL-DETAIL	1 : 20
30	POTONGAN D-D, DETAIL GREASE TRAP	1 : 20
31 -32	DENAH KM/WC, POTONGAN KM/WC	1 : 20

KEMENTERIAN KEUANGAN
REPUBLIK INDONESIA

DIREKTORAT JENDERAL PAJAK

Jl. Jenderal Gatot Subroto No. 40-42
Senayan, Kec. Kby. Baru
Kota Jakarta Selatan

Nama Pekerjaan


Pengadaan Jasa Konsultansi
Perencanaan Renovasi Rumah Negara
di Wilayah DKI Jakarta
Tahun Anggaran 2024

Lokasi Pekerjaan

Rumah Negara
Komplek Pajak Meruya Selatan No. C4
Jl. H. Juhri, Meruya Selatan,
Kembangan, Jakarta Barat

PROSES PERENCANAAN

[redacted]

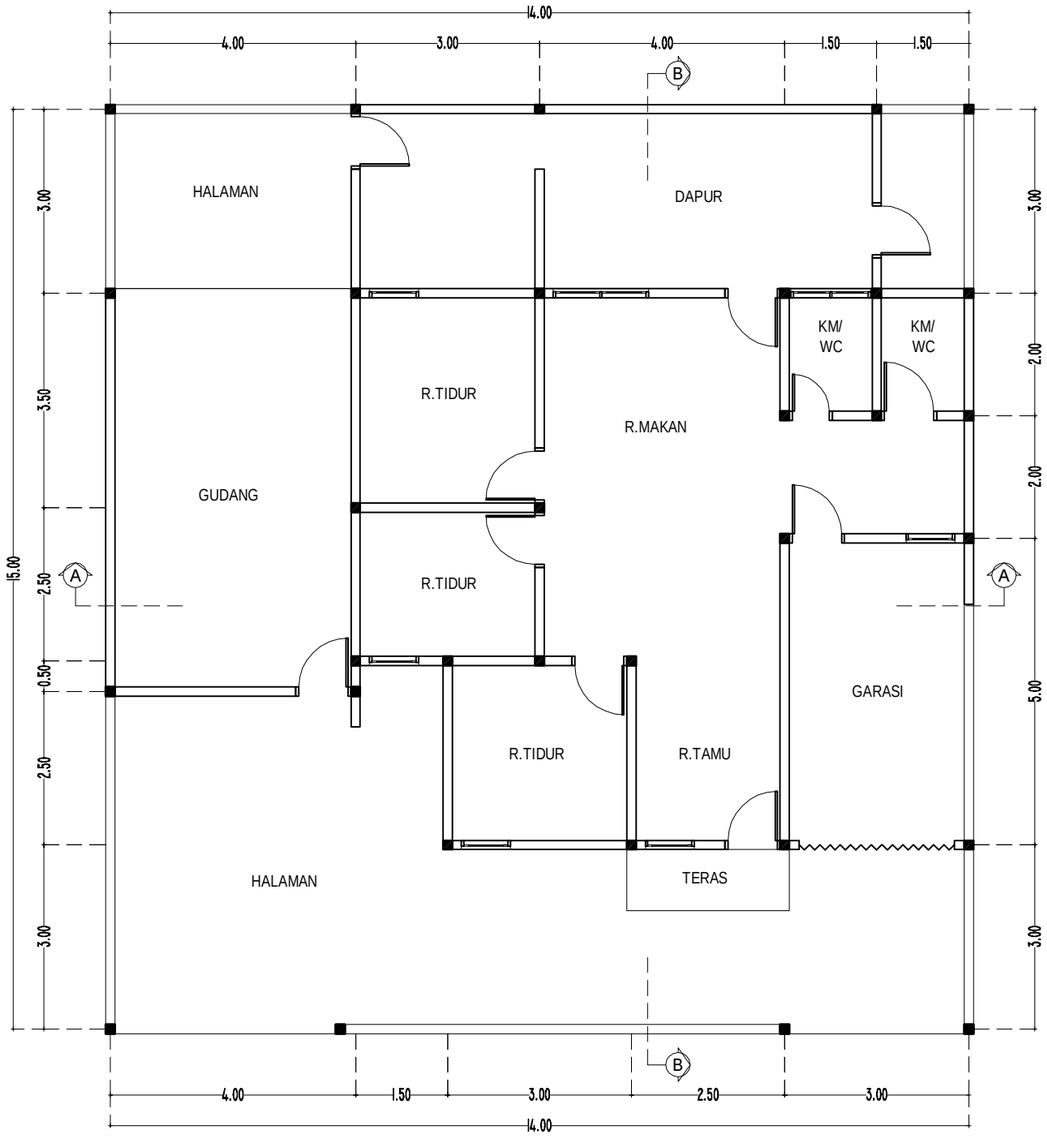

S

T B

U

DENAH EKSISTING

SKALA 1 : 100

KEMENTERIAN KEUANGAN
REPUBLIK INDONESIA

DIREKTORAT JENDERAL PAJAK

Jl. Jenderal Gatot Subroto No. 40-42
Senayan, Kec. Kby. Baru
Kota Jakarta Selatan

Nama Pekerjaan


Pengadaan Jasa Konsultansi
Perencanaan Renovasi Rumah Negara
di Wilayah DKI Jakarta
Tahun Anggaran 2024

Lokasi Pekerjaan

Rumah Negara
Komplek Pajak Meruya Selatan No. C4
Jl. H. Juhri, Meruya Selatan,
Kembangan, Jakarta Barat


PROSES PERENCANAAN

[redacted]

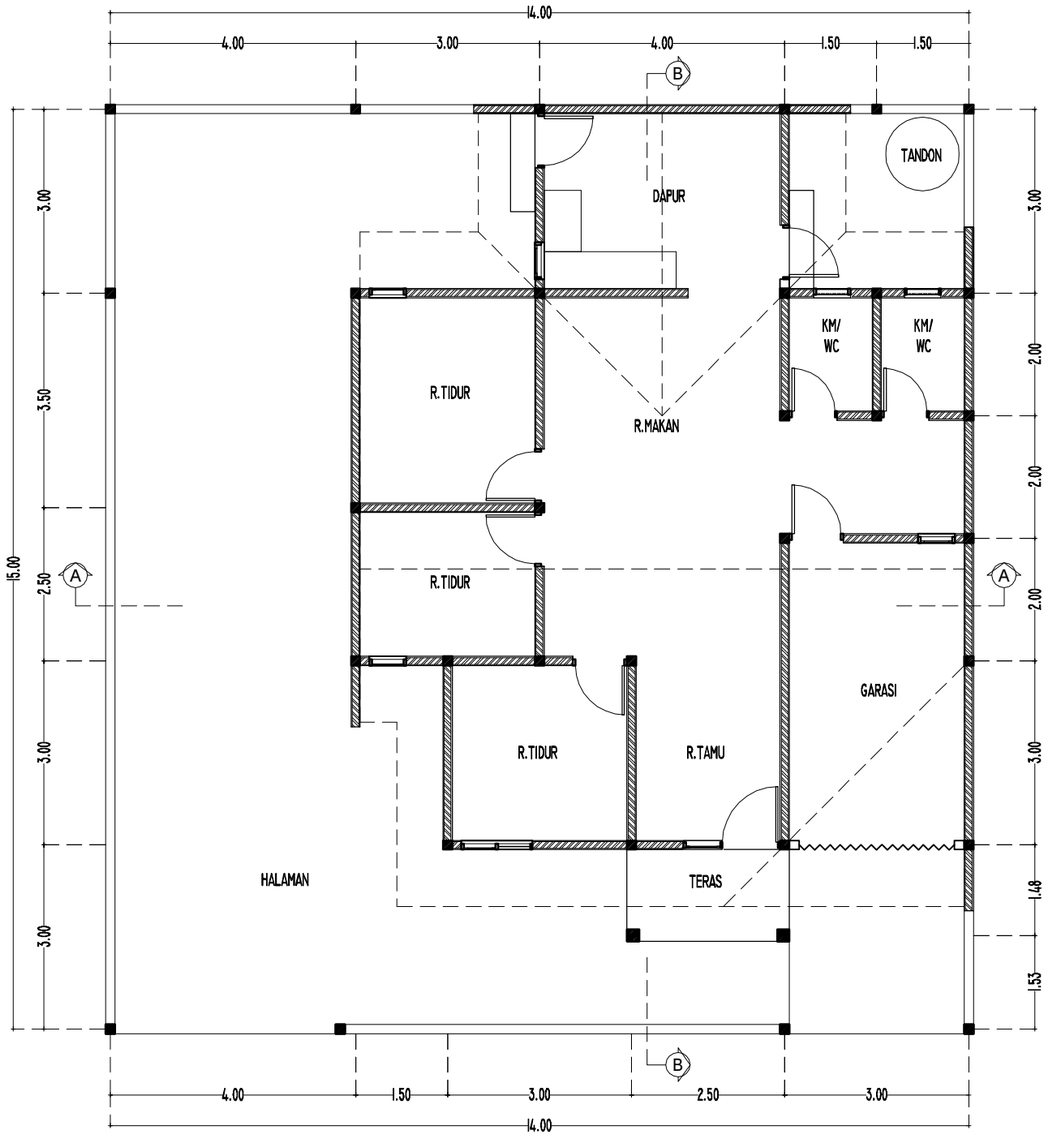

DENAH RENCANA

SKALA 1 : 100

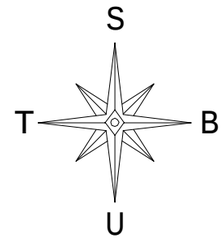

KEMENTERIAN KEUANGAN
REPUBLIK INDONESIA

DIREKTORAT JENDERAL PAJAK

Jl. Jenderal Gatot Subroto No. 40-42
Senayan, Kec. Kby. Baru
Kota Jakarta Selatan

Nama Pekerjaan


Pengadaan Jasa Konsultansi
Perencanaan Renovasi Rumah Negara
di Wilayah DKI Jakarta
Tahun Anggaran 2024

Lokasi Pekerjaan

Rumah Negara
Komplek Pajak Meruya Selatan No. C4
Jl. H. Juhri, Meruya Selatan,
Kembangan, Jakarta Barat


PROSES PERENCANAAN

[redacted]

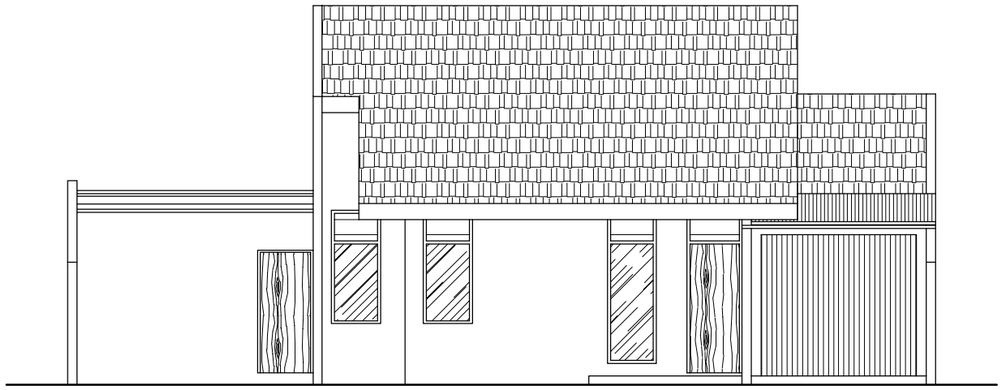

TAMPAK DEPAN EKSISTING

SKALA 1 : 100

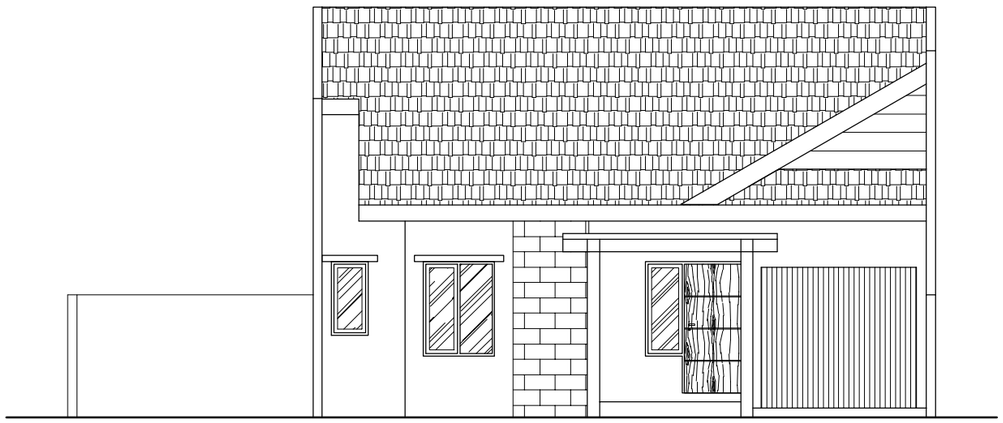

TAMPAK DEPAN RENCANA

SKALA 1 : 100

KEMENTERIAN KEUANGAN
REPUBLIK INDONESIA

DIREKTORAT JENDERAL PAJAK

Jl. Jenderal Gatot Subroto No. 40-42
Senayan, Kec. Kby. Baru
Kota Jakarta Selatan


Nama Pekerjaan

Pengadaan Jasa Konsultansi
Perencanaan Renovasi Rumah Negara
di Wilayah DKI Jakarta
Tahun Anggaran 2024

Lokasi Pekerjaan


Rumah Negara
Komplek Pajak Meruya Selatan No. C4
Jl. H. Juhri, Meruya Selatan,
Kembangan, Jakarta Barat

PROSES PERENCANAAN

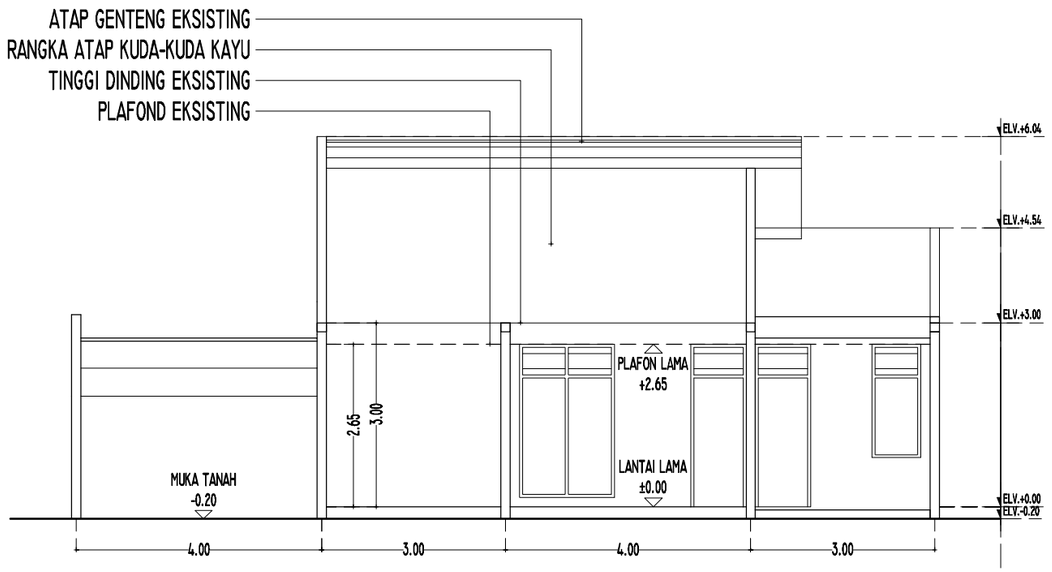

POTONGAN A-A EKSISTING

SKALA 1 : 100

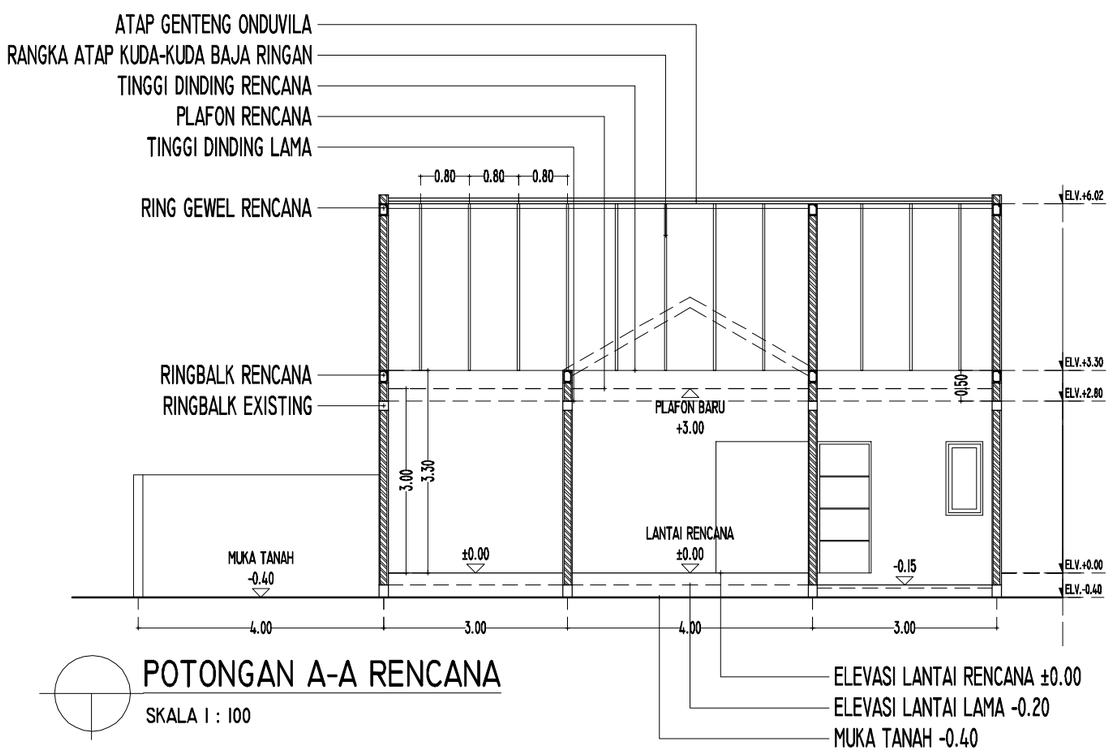

POTONGAN A-A RENCANA

SKALA 1 : 100

KEMENTERIAN KEUANGAN
REPUBLIK INDONESIA

DIREKTORAT JENDERAL PAJAK

Jl. Jenderal Gatot Subroto No. 40-42
Senayan, Kec. Kby. Baru
Kota Jakarta Selatan


Nama Pekerjaan

Pengadaan Jasa Konsultansi
Perencanaan Renovasi Rumah Negara
di Wilayah DKI Jakarta
Tahun Anggaran 2024

Lokasi Pekerjaan


Rumah Negara
Komplek Pajak Meruya Selatan No. C4
Jl. H. Juhri, Meruya Selatan,
Kembangan, Jakarta Barat

PROSES PERENCANAAN

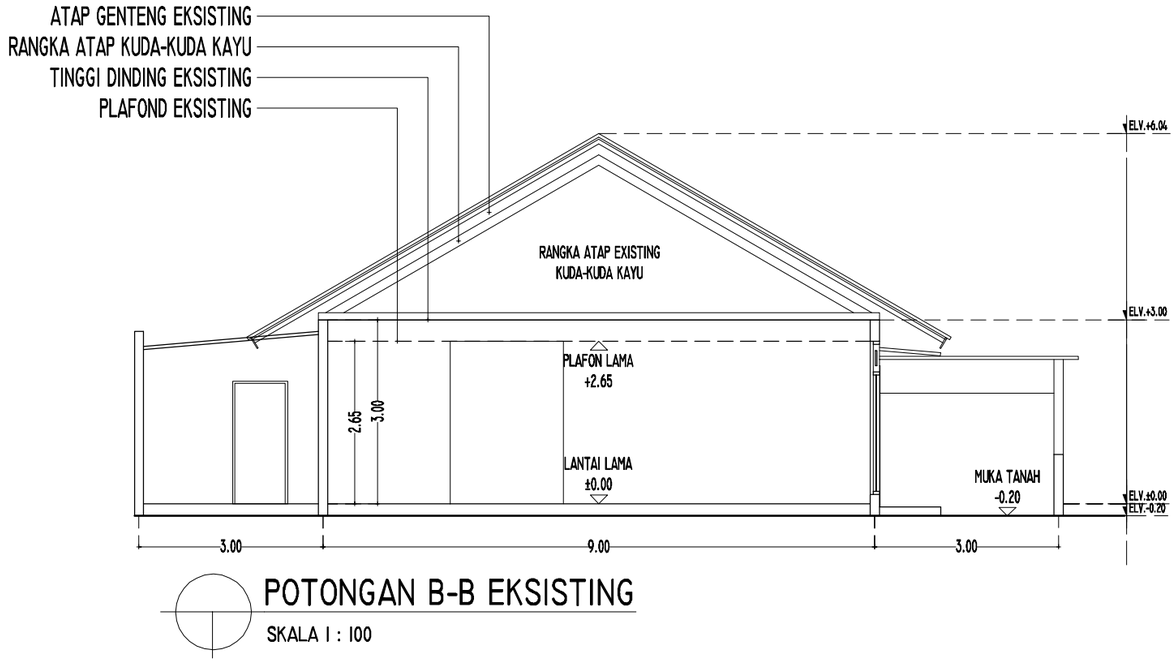

POTONGAN B-B EKSISTING

SKALA 1 : 100

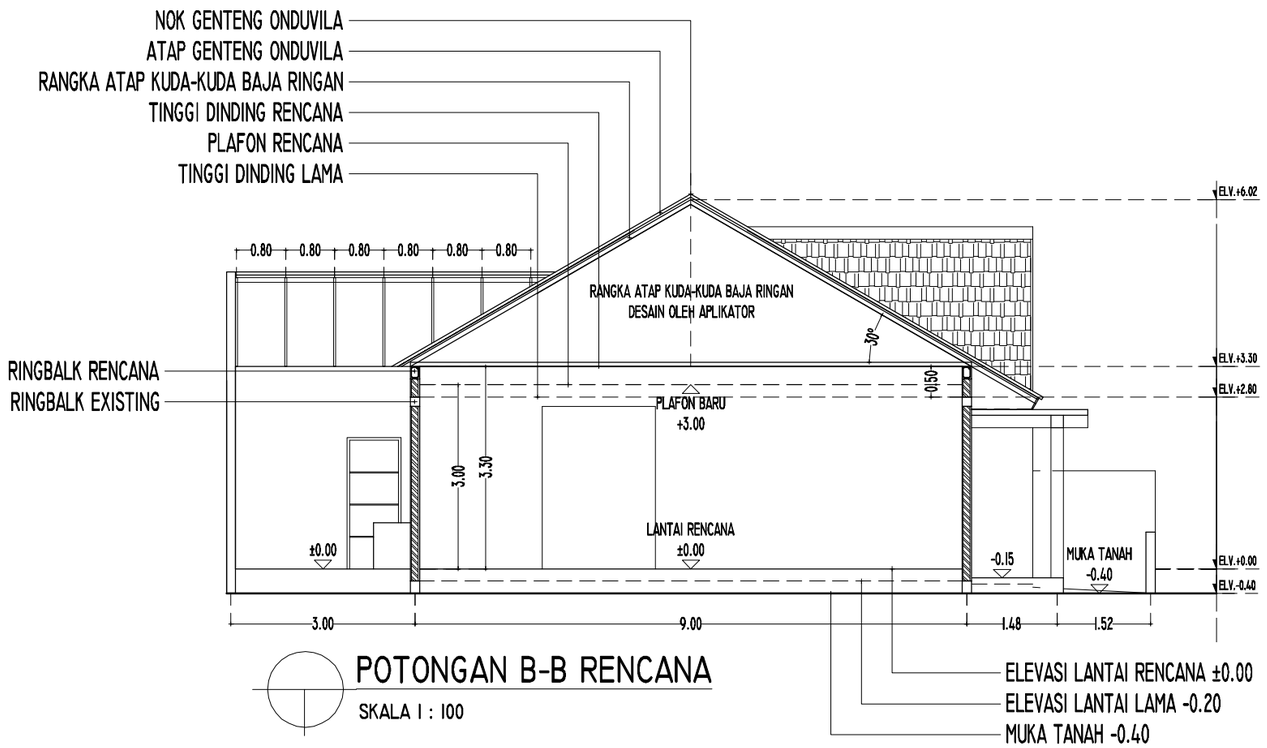

POTONGAN B-B RENCANA

SKALA 1 : 100

KEMENTERIAN KEUANGAN
REPUBLIK INDONESIA

DIREKTORAT JENDERAL PAJAK

Jl. Jenderal Gatot Subroto No. 40-42
Senayan, Kec. Kby. Baru
Kota Jakarta Selatan

Nama Pekerjaan


Pengadaan Jasa Konsultansi
Perencanaan Renovasi Rumah Negara
di Wilayah DKI Jakarta
Tahun Anggaran 2024

Lokasi Pekerjaan

Rumah Negara
Komplek Pajak Meruya Selatan No. C4
Jl. H. Juhri, Meruya Selatan,
Kembangan, Jakarta Barat

PROSES PERENCANAAN

[redacted]

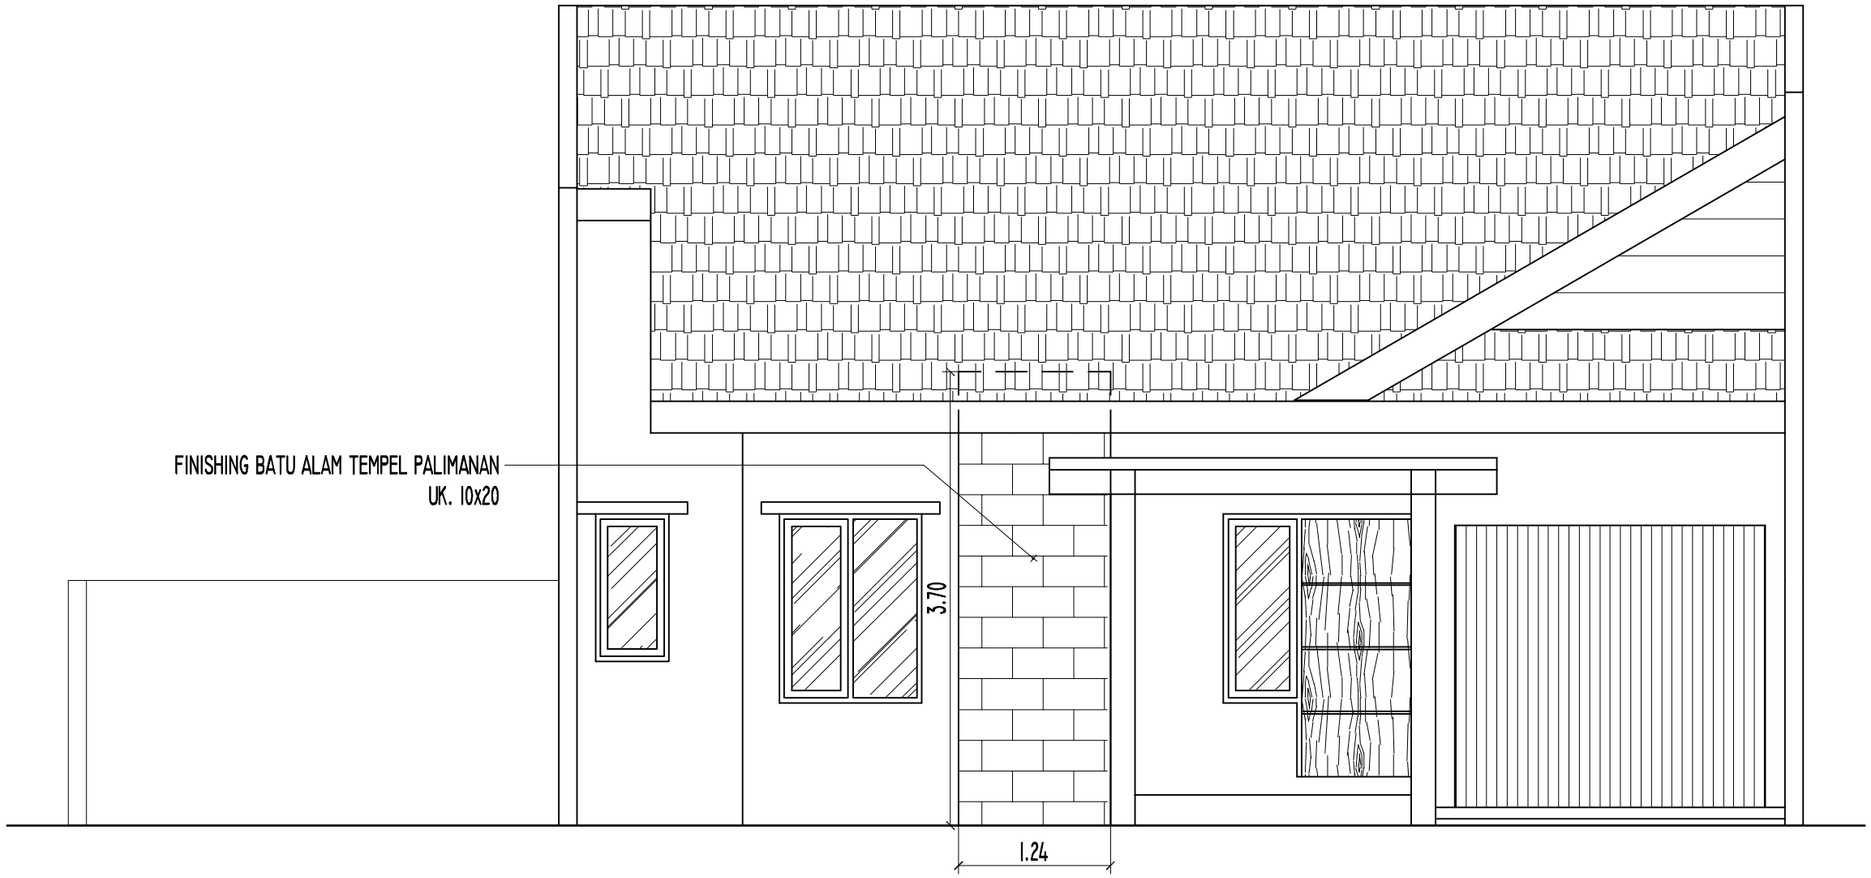

DETAIL TAMPAK DEPAN

SKALA 1 : 50

KEMENTERIAN KEUANGAN
REPUBLIK INDONESIA

DIREKTORAT JENDERAL PAJAK

Jl. Jenderal Gatot Subroto No. 40-42
Senayan, Kec. Kby. Baru
Kota Jakarta Selatan

Nama Pekerjaan


Pengadaan Jasa Konsultansi
Perencanaan Renovasi Rumah Negara
di Wilayah DKI Jakarta
Tahun Anggaran 2024

Lokasi Pekerjaan

Rumah Negara
Komplek Pajak Meruya Selatan No. C4
Jl. H. Juhri, Meruya Selatan,
Kembangan, Jakarta Barat

PROSES PERENCANAAN

[redacted]

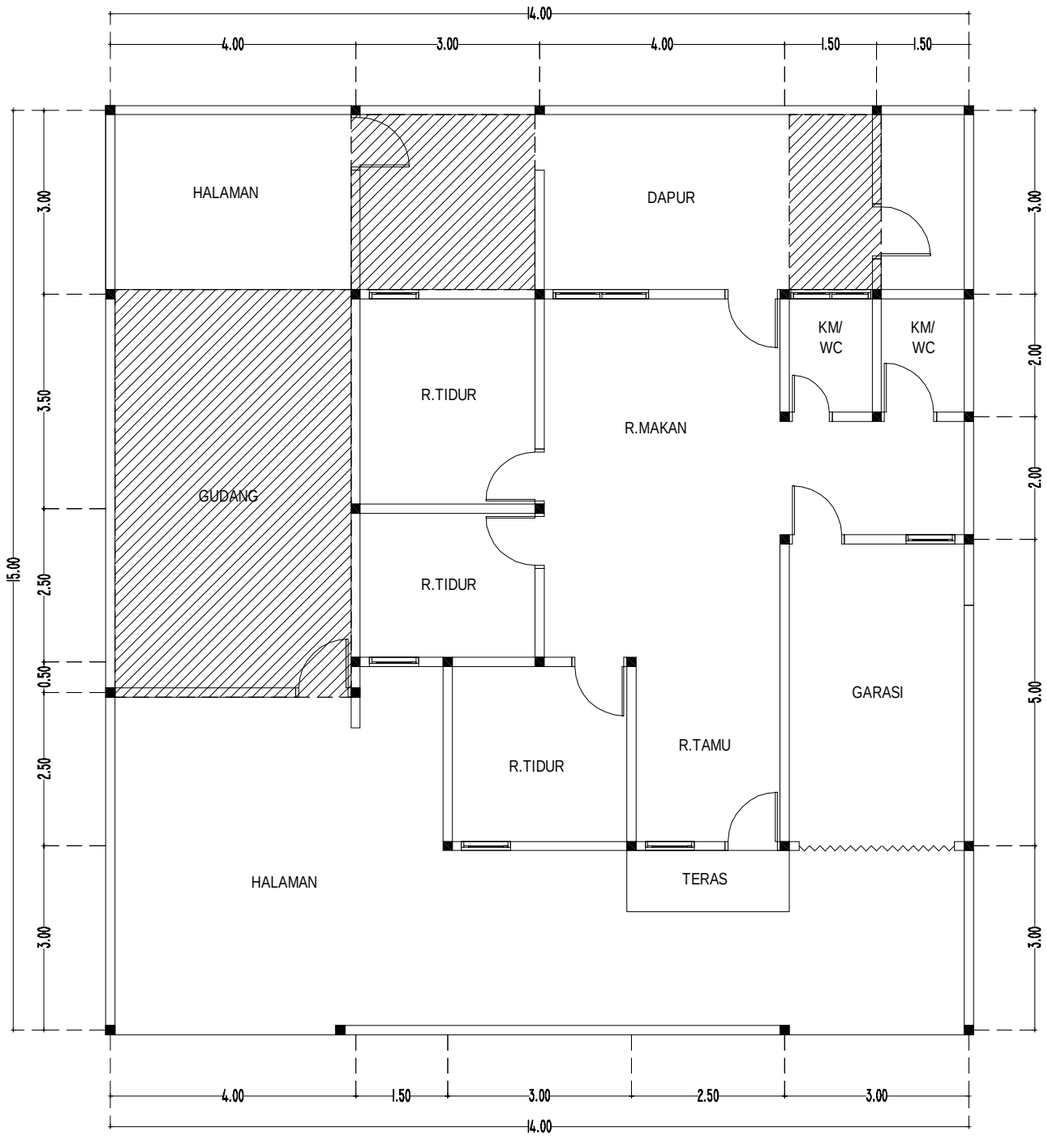

DENAH PEMBONGKARAN

SKALA 1 : 100

AREAL PEMBONGKARAN
ATAP, PLAFOND, DINDING, LANTAI LAMA

S
T
B
U

KEMENTERIAN KEUANGAN
REPUBLIK INDONESIA

DIREKTORAT JENDERAL PAJAK

Jl. Jenderal Gatot Subroto No. 40-42
Senayan, Kec. Kby. Baru
Kota Jakarta Selatan

Nama Pekerjaan


Pengadaan Jasa Konsultansi
Perencanaan Renovasi Rumah Negara
di Wilayah DKI Jakarta
Tahun Anggaran 2024

Lokasi Pekerjaan

Rumah Negara
Komplek Pajak Meruya Selatan No. C4
Jl. H. Juhri, Meruya Selatan,
Kembangan, Jakarta Barat


PROSES PERENCANAAN

[redacted]

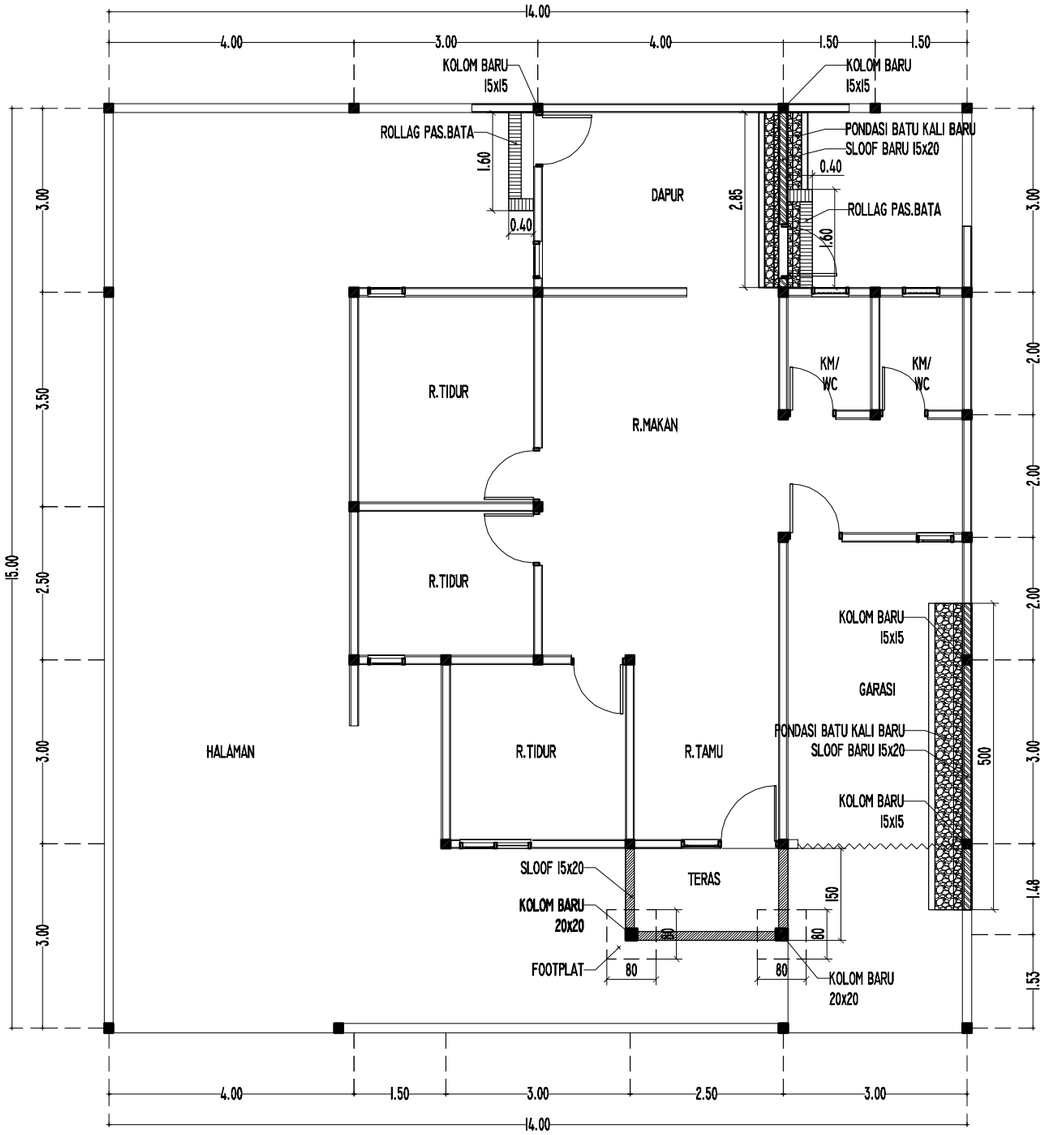

RENCANA PONDASI DAN ROLLAG



SKALA 1 : 100

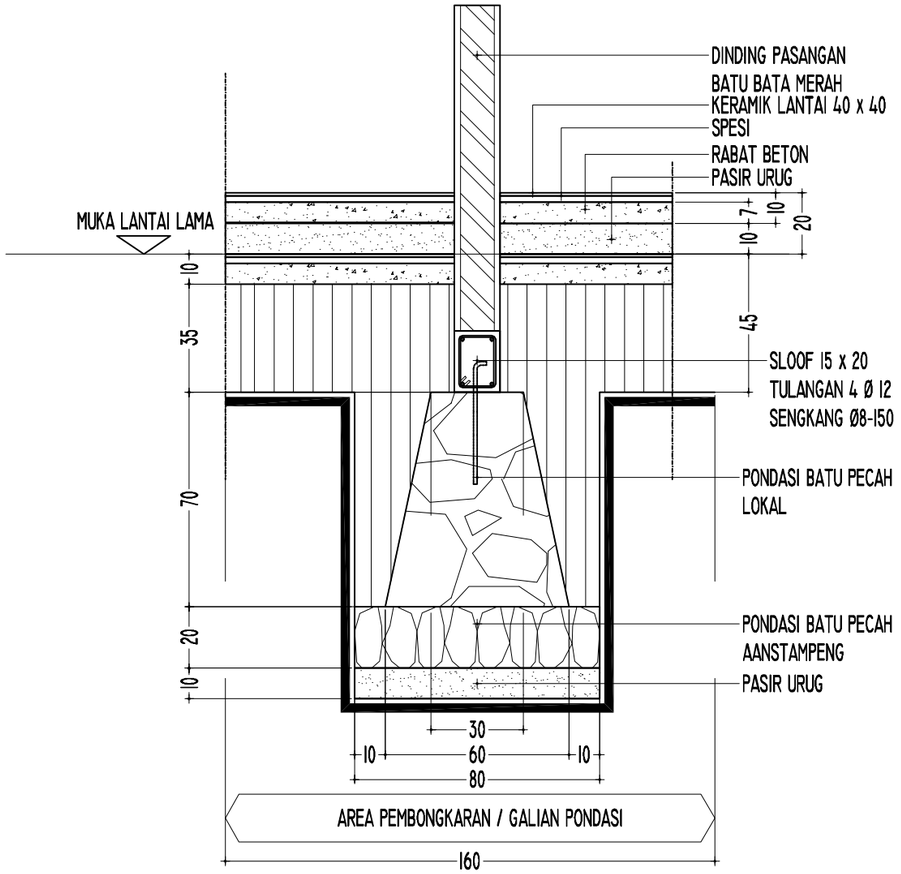

DET.PONDASI

SKALA 1 : 20

DETAIL SLOOF & KOLOM

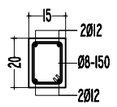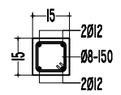TYPE	Sloof 1 (S1)	Kolom 1 (K1)
Skala 1:25		
Dimensi (mm)	150x200	150x150
Tulangan	4Ø12	4Ø12
Beugel	Ø8-150	Ø8-150
Selimut beton	20mm	20mm
Kualitas beton	K225	K225

KEMENTERIAN KEUANGAN
REPUBLIK INDONESIA

DIREKTORAT JENDERAL PAJAK

Jl. Jenderal Gatot Subroto No. 40-42
Senayan, Kec. Kby. Baru
Kota Jakarta Selatan


Nama Pekerjaan

Pengadaan Jasa Konsultansi
Perencanaan Renovasi Rumah Negara
di Wilayah DKI Jakarta
Tahun Anggaran 2024

Lokasi Pekerjaan


Rumah Negara
Komplek Pajak Meruya Selatan No. C4
Jl. H. Juhri, Meruya Selatan,
Kembangan, Jakarta Barat

PROSES PERENCANAAN

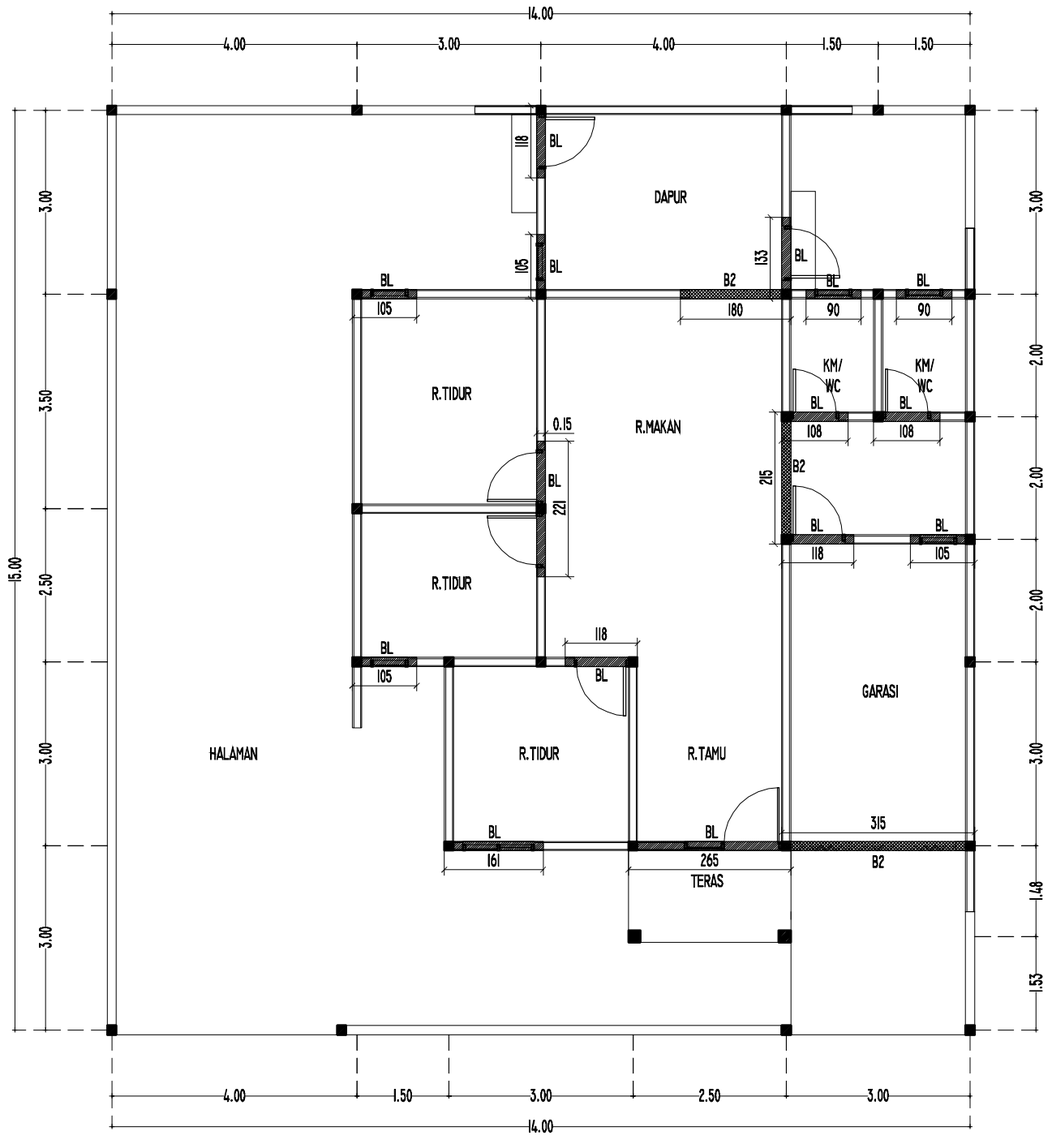


RENCANA BALOK LATAI

SKALA 1 : 100

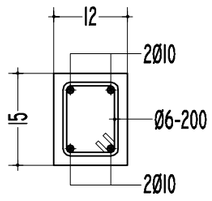

DET BALOK LATAI BL

SKALA 1 : 10

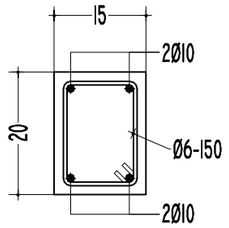

DET BALOK B2

SKALA 1 : 10

KEMENTERIAN KEUANGAN
REPUBLIK INDONESIA

DIREKTORAT JENDERAL PAJAK

Jl. Jenderal Gatot Subroto No. 40-42
Senayan, Kec. Kby. Baru
Kota Jakarta Selatan


Nama Pekerjaan

Pengadaan Jasa Konsultansi
Perencanaan Renovasi Rumah Negara
di Wilayah DKI Jakarta
Tahun Anggaran 2024

Lokasi Pekerjaan


Rumah Negara
Komplek Pajak Meruya Selatan No. C4
Jl. H. Juhri, Meruya Selatan,
Kembangan, Jakarta Barat

PROSES PERENCANAAN

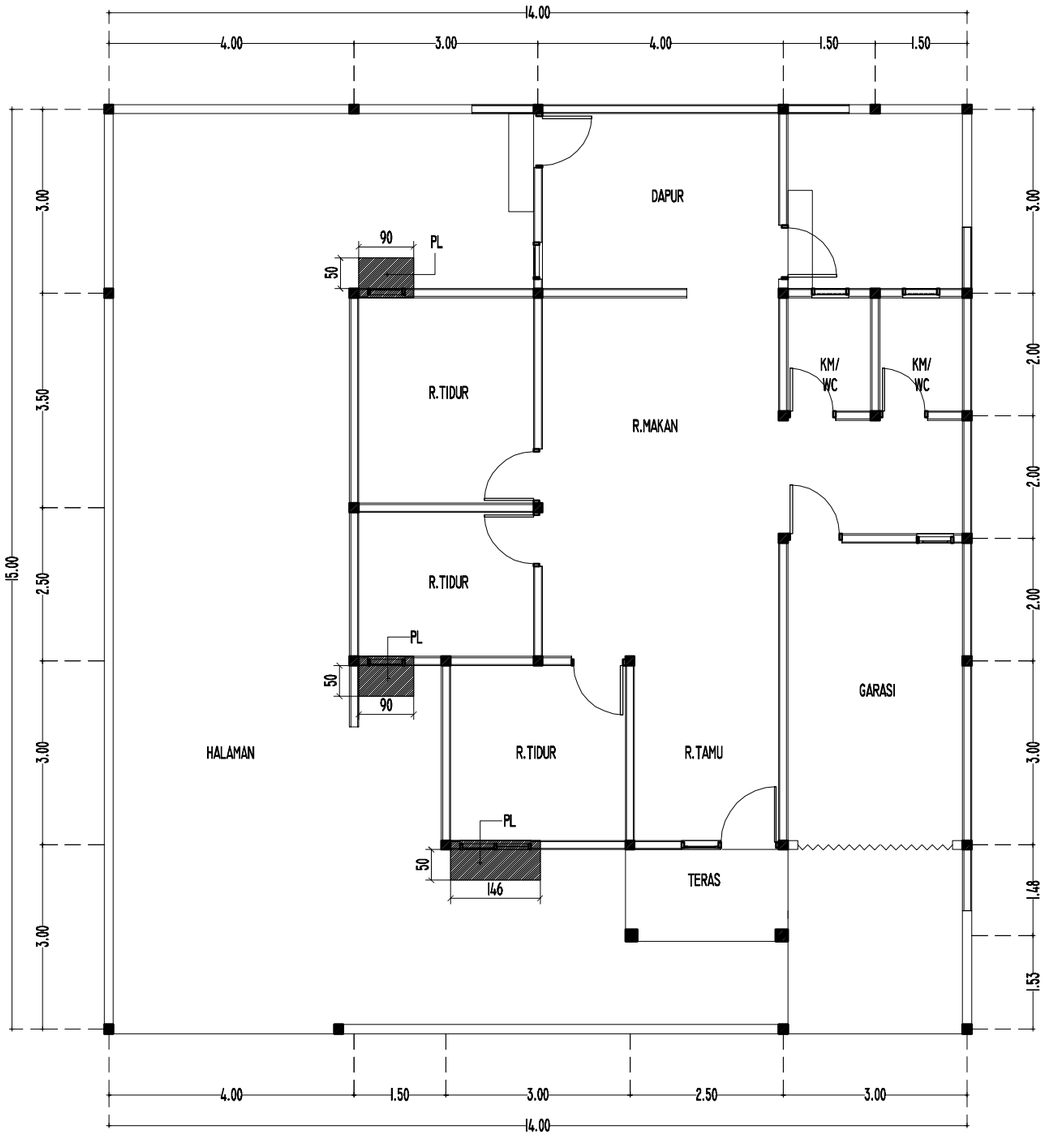


RENCANA PELETAKAN PLAT SOSORAN


SKALA 1 : 100

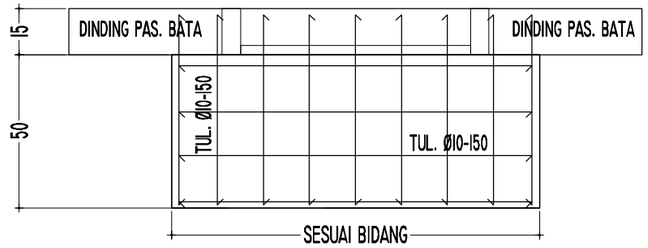

DETAIL PL


SKALA 1 : 20

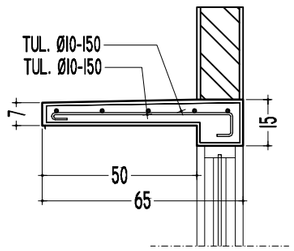

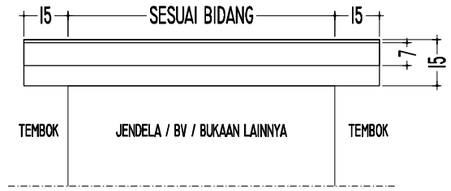

DETAIL PERTEMUAN DENGAN DINDING

SKALA 1 : 20

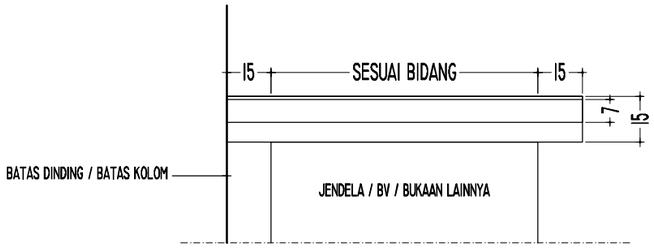

DETAIL PERTEMUAN DENGAN BATAS DINDING

SKALA 1 : 20

KEMENTERIAN KEUANGAN
REPUBLIK INDONESIA

DIREKTORAT JENDERAL PAJAK

Jl. Jenderal Gatot Subroto No. 40-42
Senayan, Kec. Kby. Baru
Kota Jakarta Selatan


Nama Pekerjaan


Pengadaan Jasa Konsultansi
Perencanaan Renovasi Rumah Negara
di Wilayah DKI Jakarta
Tahun Anggaran 2024


Lokasi Pekerjaan

Rumah Negara
Komplek Pajak Meruya Selatan No. C4
Jl. H. Juhri, Meruya Selatan,
Kembangan, Jakarta Barat

PROSES PERENCANAAN

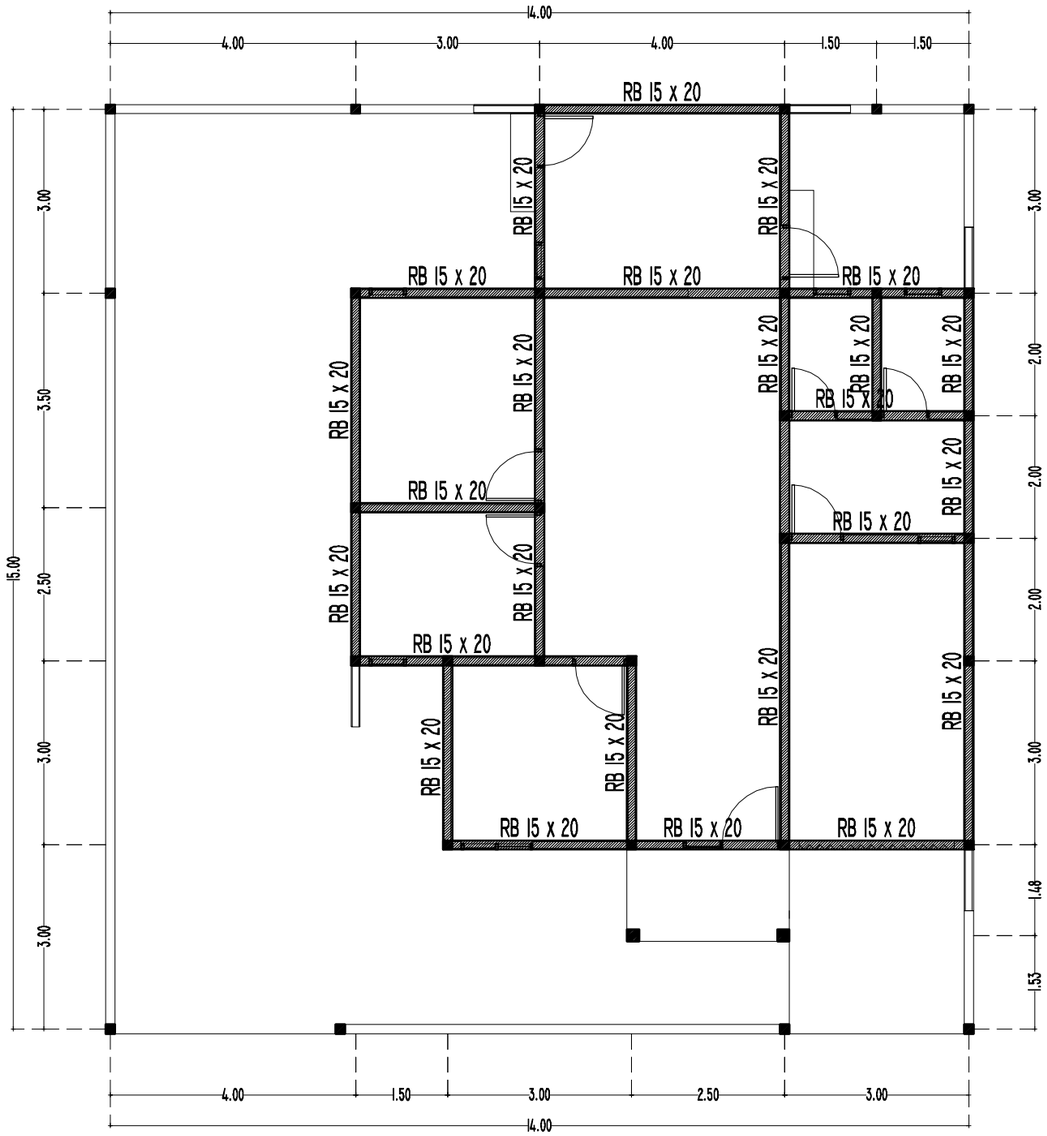

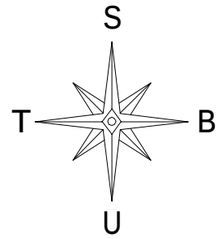

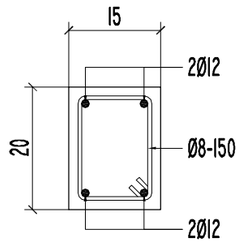

RENCANA RING BALK

SKALA 1 : 100

DET. RING BALK 15x20

SKALA 1 : 10

KEMENTERIAN KEUANGAN
REPUBLIK INDONESIA

DIREKTORAT JENDERAL PAJAK

Jl. Jenderal Gatot Subroto No. 40-42
Senayan, Kec. Kby. Baru
Kota Jakarta Selatan


Nama Pekerjaan

Pengadaan Jasa Konsultansi
Perencanaan Renovasi Rumah Negara
di Wilayah DKI Jakarta
Tahun Anggaran 2024

Lokasi Pekerjaan


Rumah Negara
Komplek Pajak Meruya Selatan No. C4
Jl. H. Juhri, Meruya Selatan,
Kembangan, Jakarta Barat

PROSES PERENCANAAN

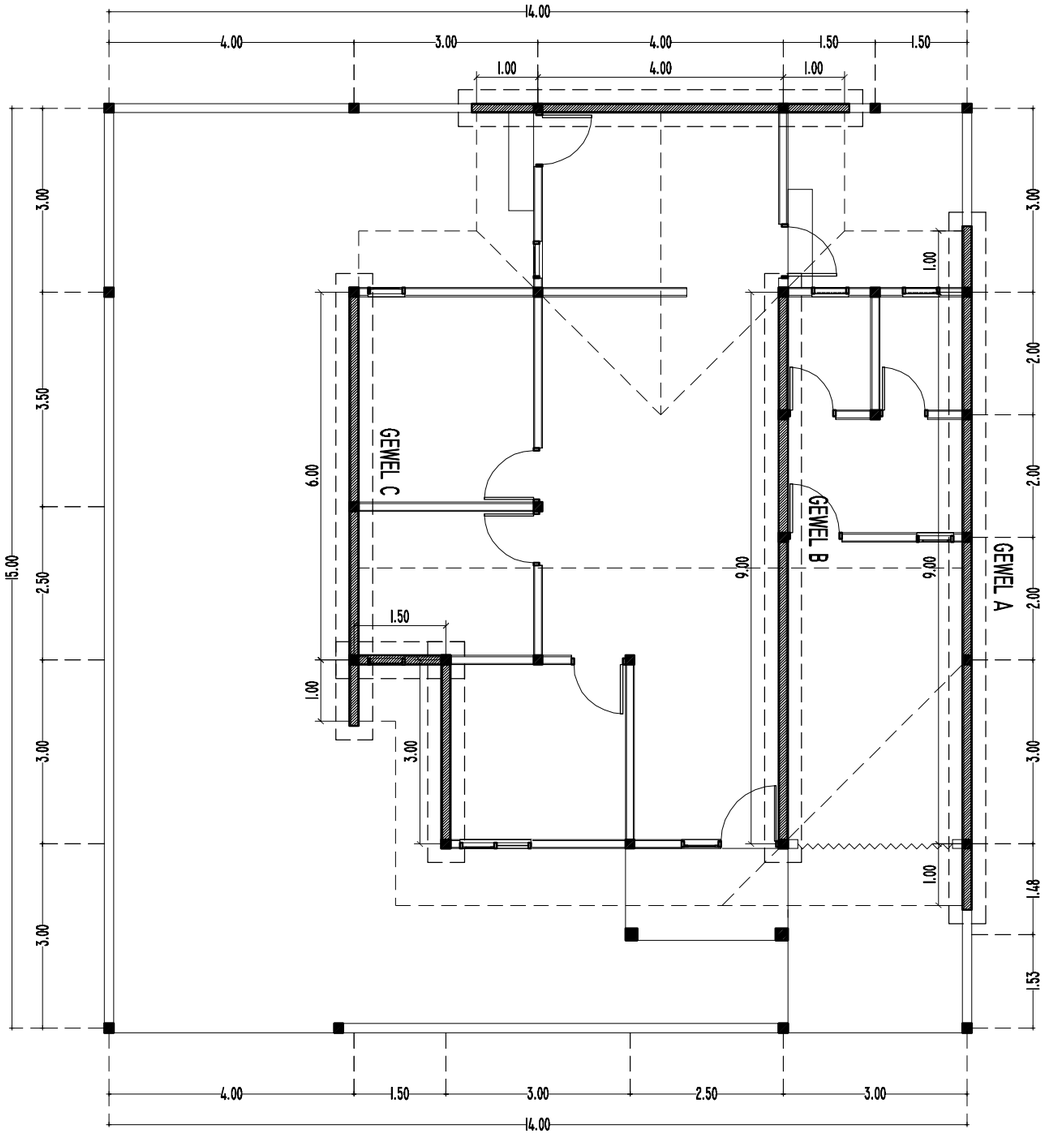


RENCANA DINDING GEWEL

SKALA 1 : 100

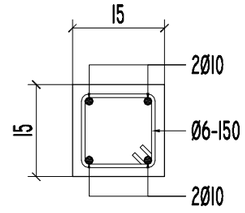


DET. RING GEWEL DAN KONSOL

SKALA 1 : 10

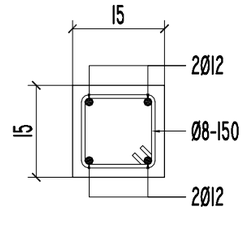

DET. KOLOM 15x15

SKALA 1 : 10

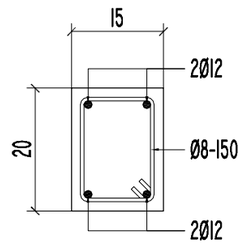

DET. RING BALK 15x20

SKALA 1 : 10

KEMENTERIAN KEUANGAN
REPUBLIK INDONESIA

DIREKTORAT JENDERAL PAJAK

Jl. Jenderal Gatot Subroto No. 40-42
Senayan, Kec. Kby. Baru
Kota Jakarta Selatan


Nama Pekerjaan

Pengadaan Jasa Konsultansi
Perencanaan Renovasi Rumah Negara
di Wilayah DKI Jakarta
Tahun Anggaran 2024

Lokasi Pekerjaan


Rumah Negara
Komplek Pajak Meruya Selatan No. C4
Jl. H. Juhri, Meruya Selatan,
Kembangan, Jakarta Barat

PROSES PERENCANAAN

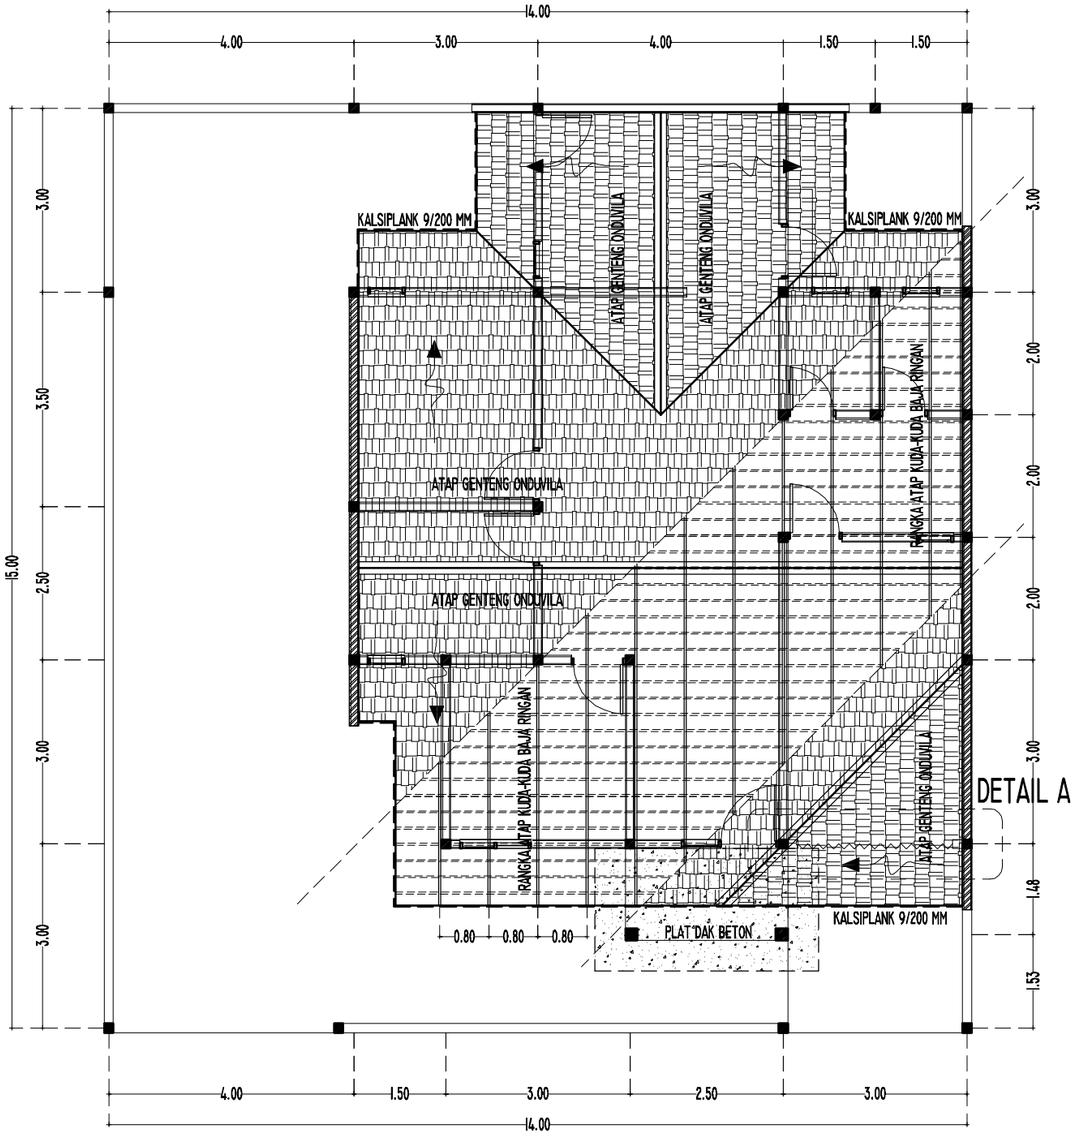


RENCANA ATAP

SKALA 1 : 100

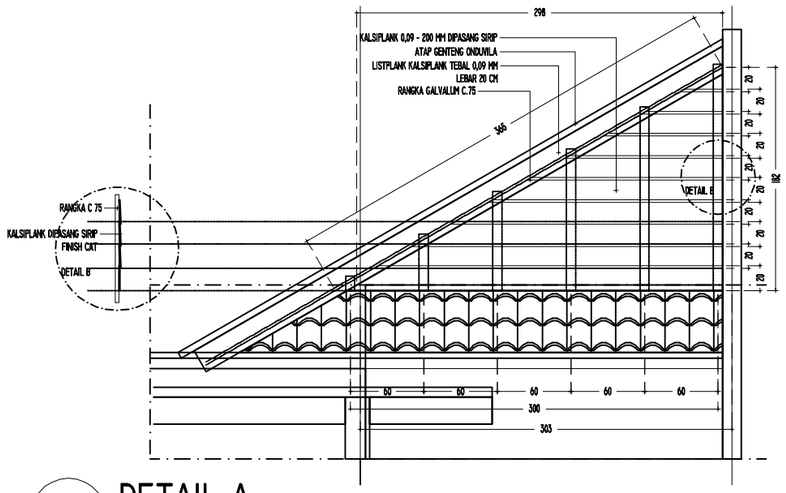


DETAIL A

SKALA 1 : 50

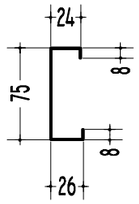

DETAIL C GALVALUM

SKALA 1 : 5

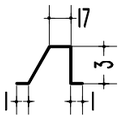

DETAIL RENG GALVALUM

SKALA 1 : 5

PEMASANGAN RANGKA ATAP BAJA RINGAN DIHITUNG DAN DIKERJAKAN OLEH KONTRAKTOR / APLIKATOR KHUSUS PEMASANGAN RANGKA ATAP BAJA RINGAN

PENUTUP ATAP MENGGUNAKAN PRODUK ONDUVILLA TILE

KEMENTERIAN KEUANGAN
REPUBLIK INDONESIA

DIREKTORAT JENDERAL PAJAK

Jl. Jenderal Gatot Subroto No. 40-42
Senayan, Kec. Kby. Baru
Kota Jakarta Selatan


Nama Pekerjaan

Pengadaan Jasa Konsultansi
Perencanaan Renovasi Rumah Negara
di Wilayah DKI Jakarta
Tahun Anggaran 2024

Lokasi Pekerjaan

Rumah Negara
Komplek Pajak Meruya Selatan No. C4
Jl. H. Juhri, Meruya Selatan,
Kembangan, Jakarta Barat

PROSES PERENCANAAN

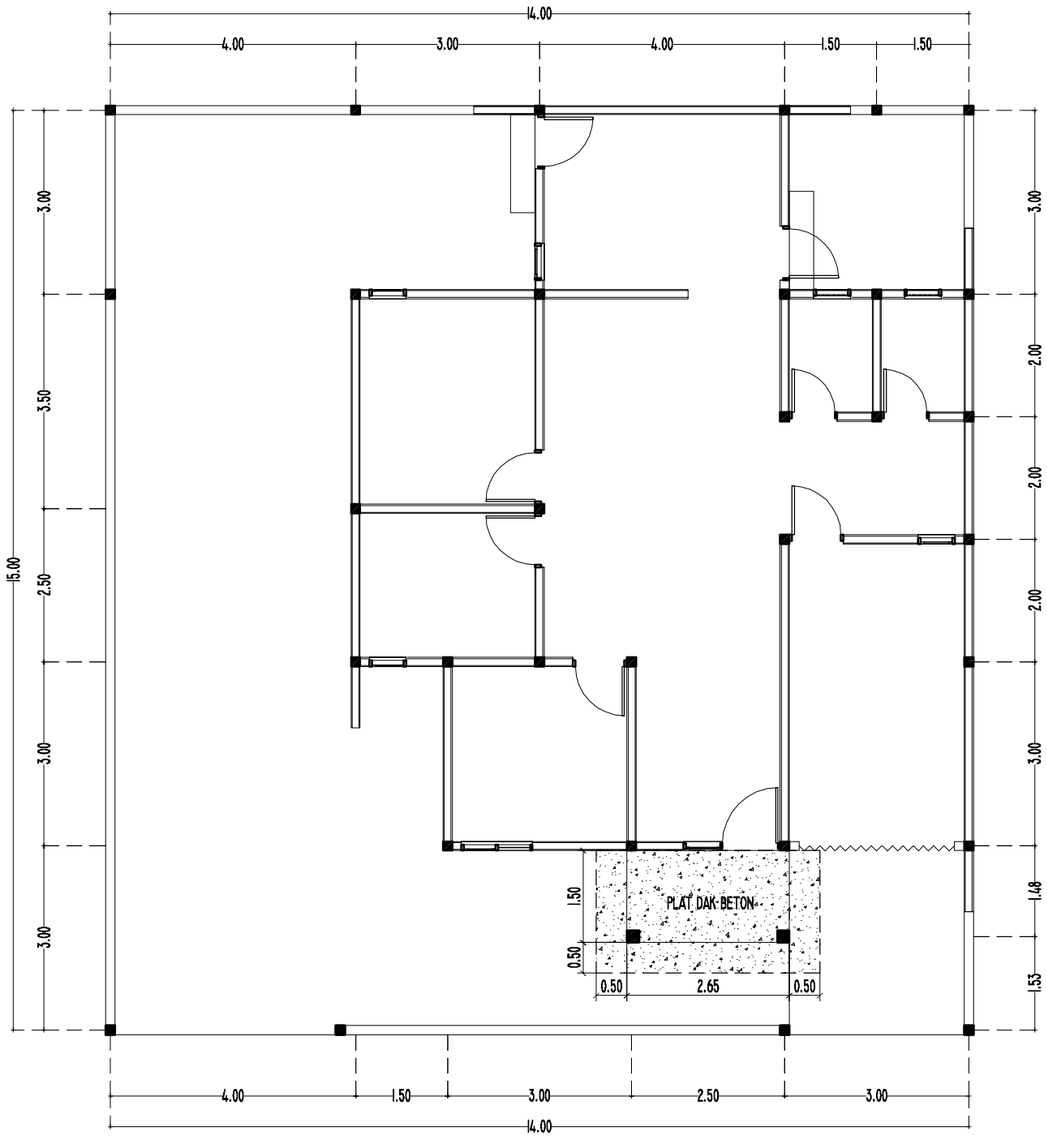

RENCANA PLAT DAK BETON

SKALA 1 : 100

KEMENTERIAN KEUANGAN
REPUBLIK INDONESIA

DIREKTORAT JENDERAL PAJAK

Jl. Jenderal Gatot Subroto No. 40-42
Senayan, Kec. Kby. Baru
Kota Jakarta Selatan

Nama Pekerjaan


Pengadaan Jasa Konsultansi
Perencanaan Renovasi Rumah Negara
di Wilayah DKI Jakarta
Tahun Anggaran 2024

Lokasi Pekerjaan

Rumah Negara
Komplek Pajak Meruya Selatan No. C4
Jl. H. Juhri, Meruya Selatan,
Kembangan, Jakarta Barat


PROSES PERENCANAAN


[redacted]

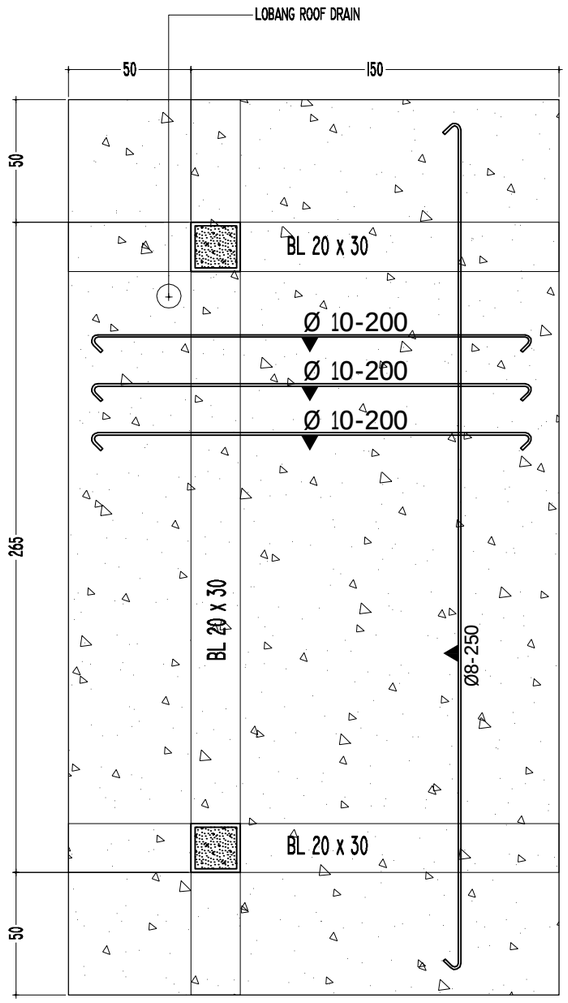

DETAIL PORTAL PLAT DAK BETON TERAS

SKALA I : 25

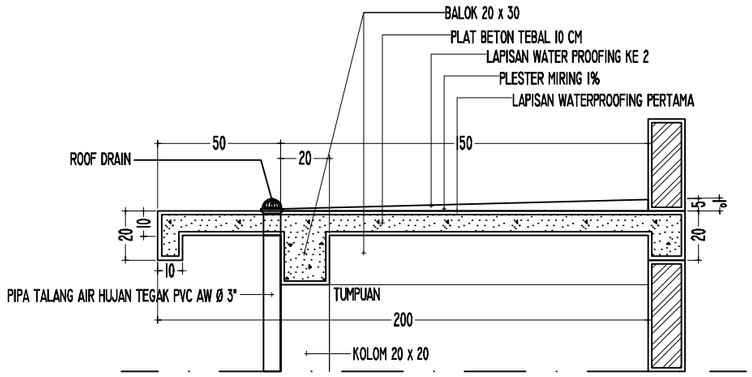

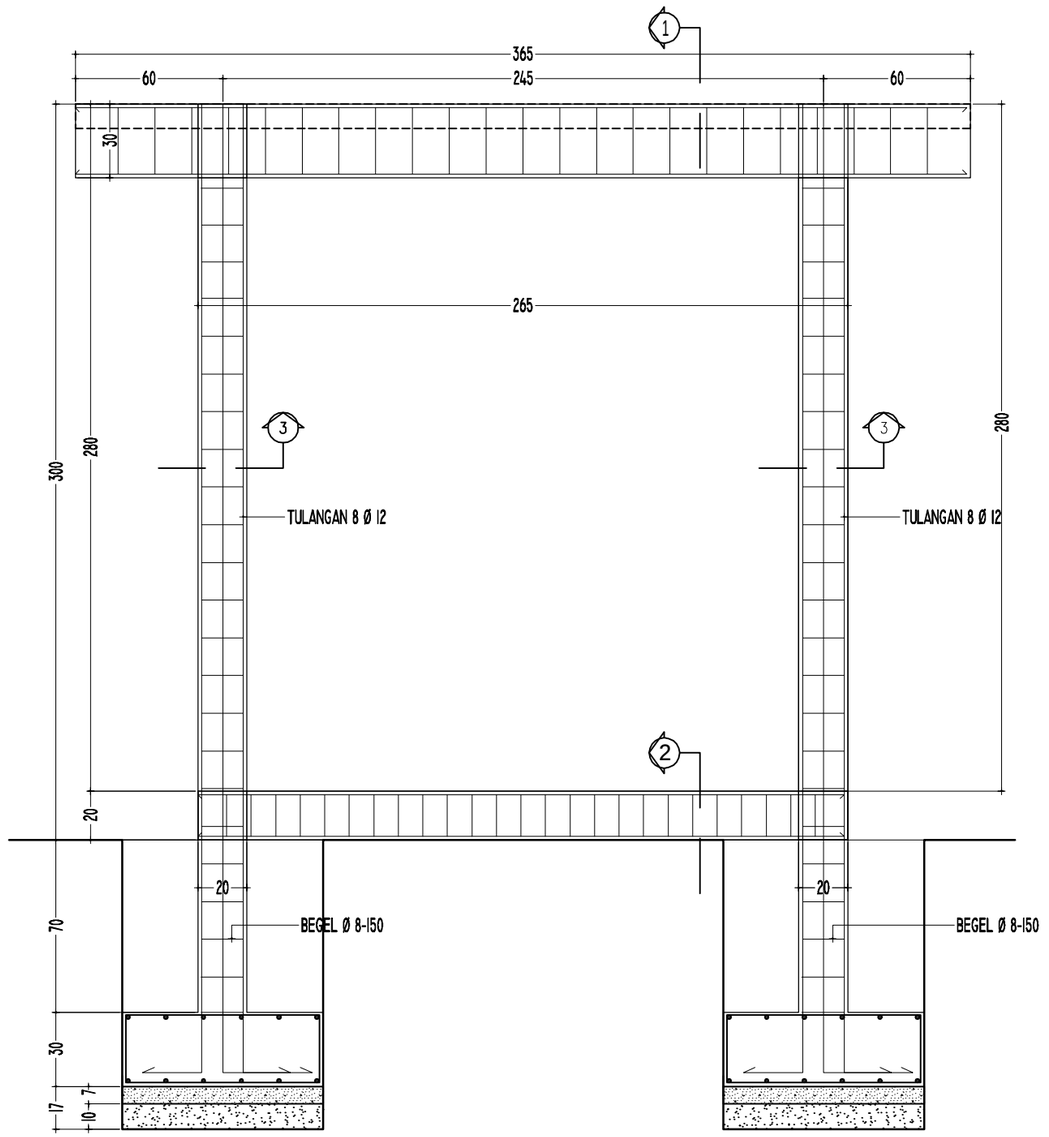

DETAIL PORTAL A

SKALA I : 25

KEMENTERIAN KEUANGAN
REPUBLIK INDONESIA

DIREKTORAT JENDERAL PAJAK

Jl. Jenderal Gatot Subroto No. 40-42
Senayan, Kec. Kby. Baru
Kota Jakarta Selatan

Nama Pekerjaan


Pengadaan Jasa Konsultansi
Perencanaan Renovasi Rumah Negara
di Wilayah DKI Jakarta
Tahun Anggaran 2024

Lokasi Pekerjaan

Rumah Negara
Komplek Pajak Meruya Selatan No. C4
Jl. H. Juhri, Meruya Selatan,
Kembangan, Jakarta Barat


PROSES PERENCANAAN

[redacted]

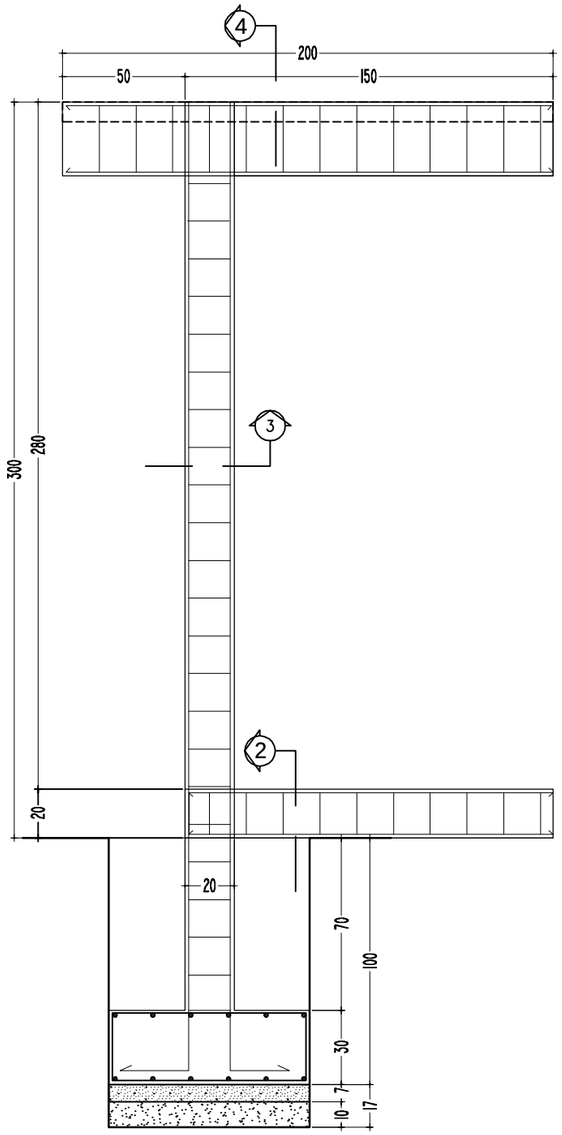


DETAIL PORTAL B

SKALA 1 : 25

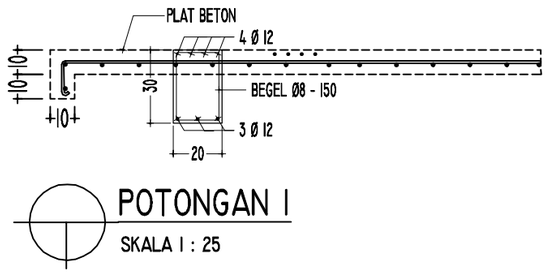


POTONGAN 1

SKALA 1 : 25

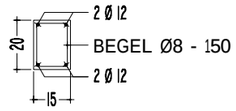


POTONGAN 2

SKALA 1 : 25

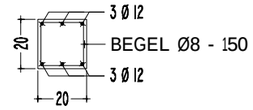

POTONGAN 3

SKALA 1 : 25

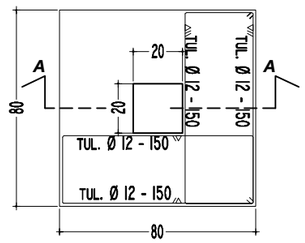

DETAIL PLAT SETEMPAT A

SKALA 1 : 25

KEMENTERIAN KEUANGAN
REPUBLIK INDONESIA

DIREKTORAT JENDERAL PAJAK

Jl. Jenderal Gatot Subroto No. 40-42
Senayan, Kec. Kby. Baru
Kota Jakarta Selatan


Nama Pekerjaan

Pengadaan Jasa Konsultansi
Perencanaan Renovasi Rumah Negara
di Wilayah DKI Jakarta
Tahun Anggaran 2024

Lokasi Pekerjaan


Rumah Negara
Komplek Pajak Meruya Selatan No. C4
Jl. H. Juhri, Meruya Selatan,
Kembangan, Jakarta Barat

PROSES PERENCANAAN

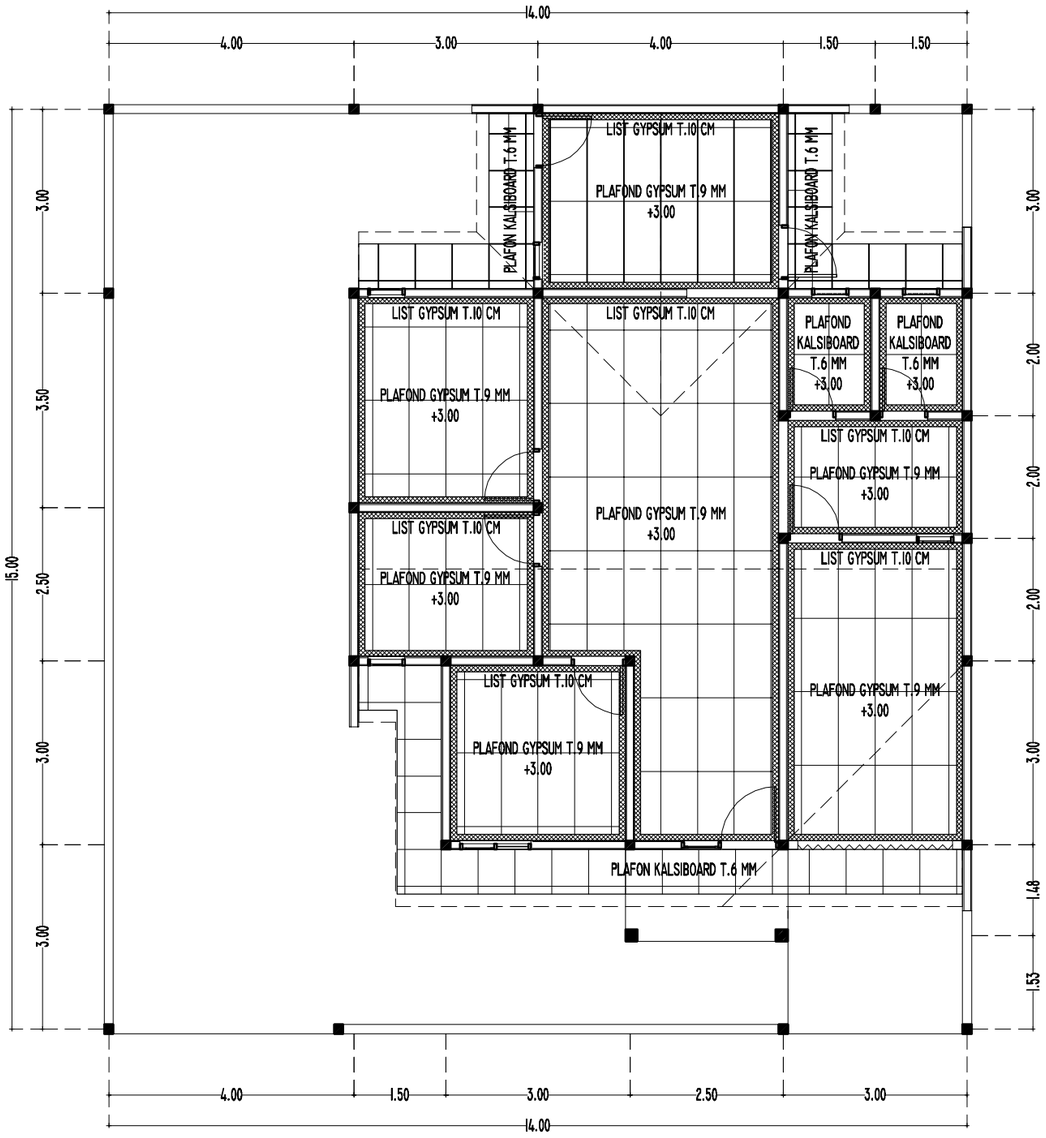


RENCANA PLAFOND

SKALA 1 : 100

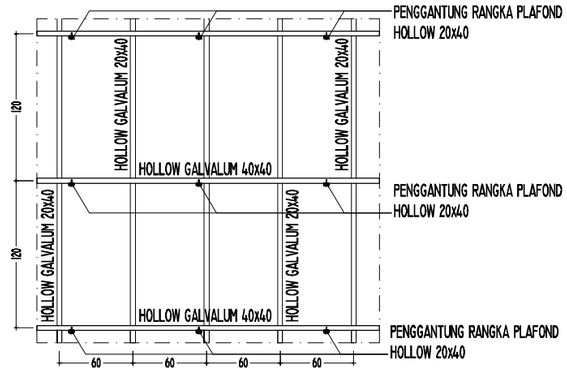


DET. PEMASANGAN RANGKA PLAFOND

SKALA 1 : 50

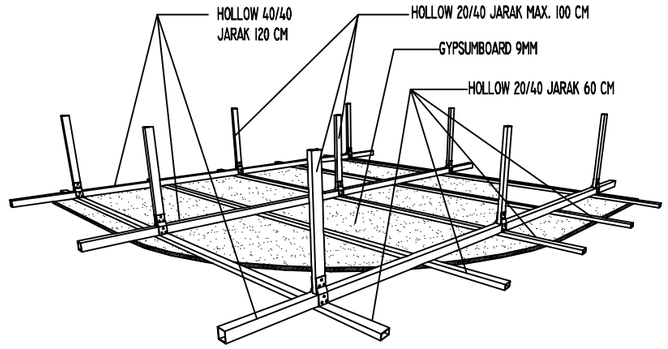

ISOMETRI RANGKA PLAFOND

NTS

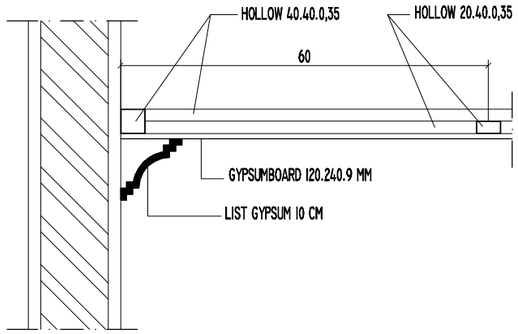

DETAIL PLAFOND

SKALA 1 : 10

KEMENTERIAN KEUANGAN
REPUBLIK INDONESIA

DIREKTORAT JENDERAL PAJAK

Jl. Jenderal Gatot Subroto No. 40-42
Senayan, Kec. Kby. Baru
Kota Jakarta Selatan


Nama Pekerjaan

Pengadaan Jasa Konsultansi
Perencanaan Renovasi Rumah Negara
di Wilayah DKI Jakarta
Tahun Anggaran 2024

Lokasi Pekerjaan


Rumah Negara
Komplek Pajak Meruya Selatan No. C4
Jl. H. Juhri, Meruya Selatan,
Kembangan, Jakarta Barat

PROSES PERENCANAAN

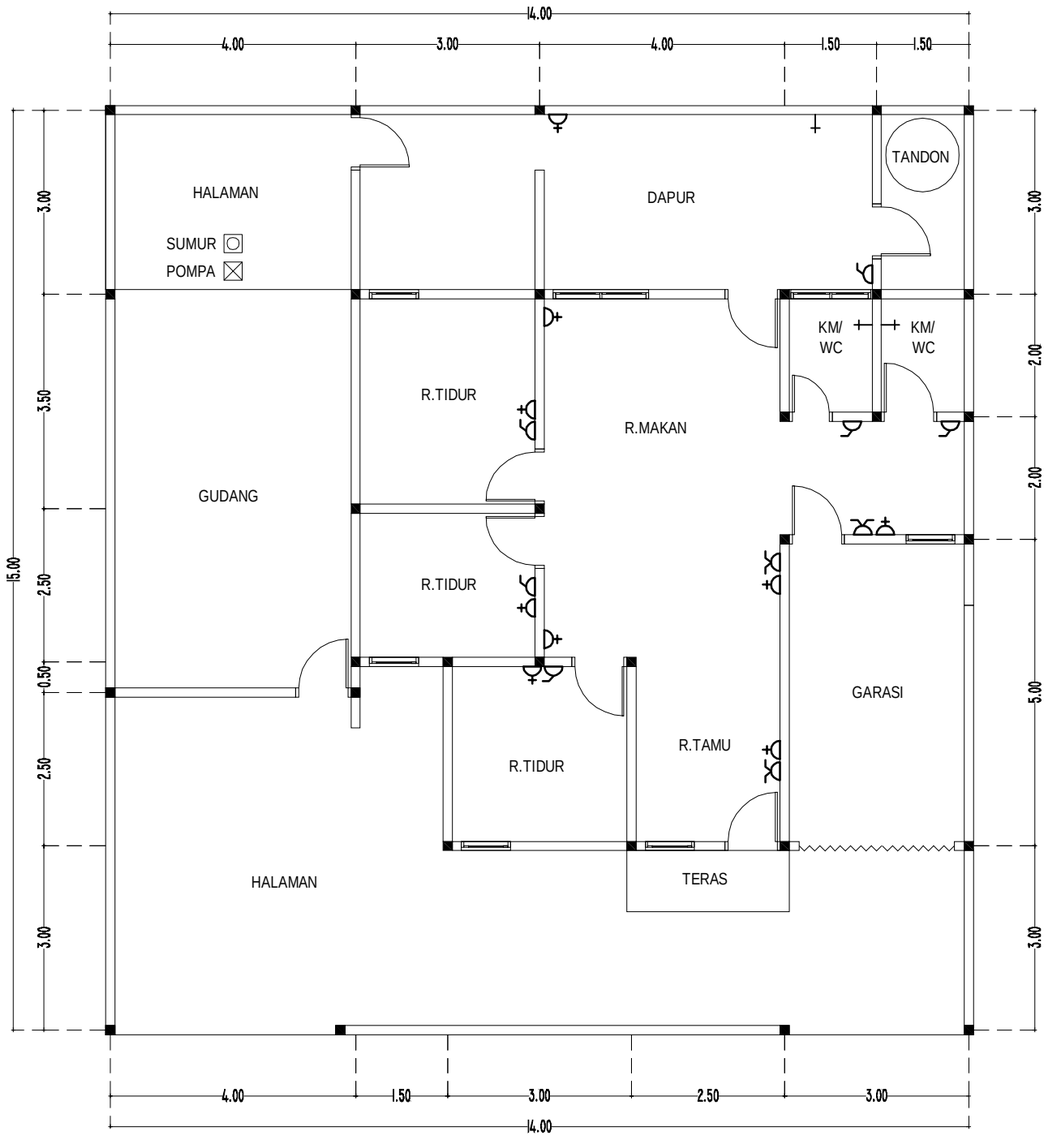

DENAH EXISTING STOP KONTAK

SKALA 1 : 100

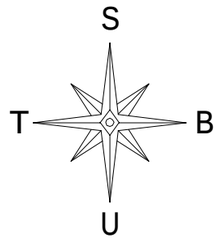

	Stop Kontak
	Saklar Tunggal
	Saklar Ganda
	Keran Air

KEMENTERIAN KEUANGAN
REPUBLIK INDONESIA

DIREKTORAT JENDERAL PAJAK

Jl. Jenderal Gatot Subroto No. 40-42
Senayan, Kec. Kby. Baru
Kota Jakarta Selatan


Nama Pekerjaan

Pengadaan Jasa Konsultansi
Perencanaan Renovasi Rumah Negara
di Wilayah DKI Jakarta
Tahun Anggaran 2024

Lokasi Pekerjaan

Rumah Negara
Komplek Pajak Meruya Selatan No. C4
Jl. H. Juhri, Meruya Selatan,
Kembangan, Jakarta Barat


PROSES PERENCANAAN

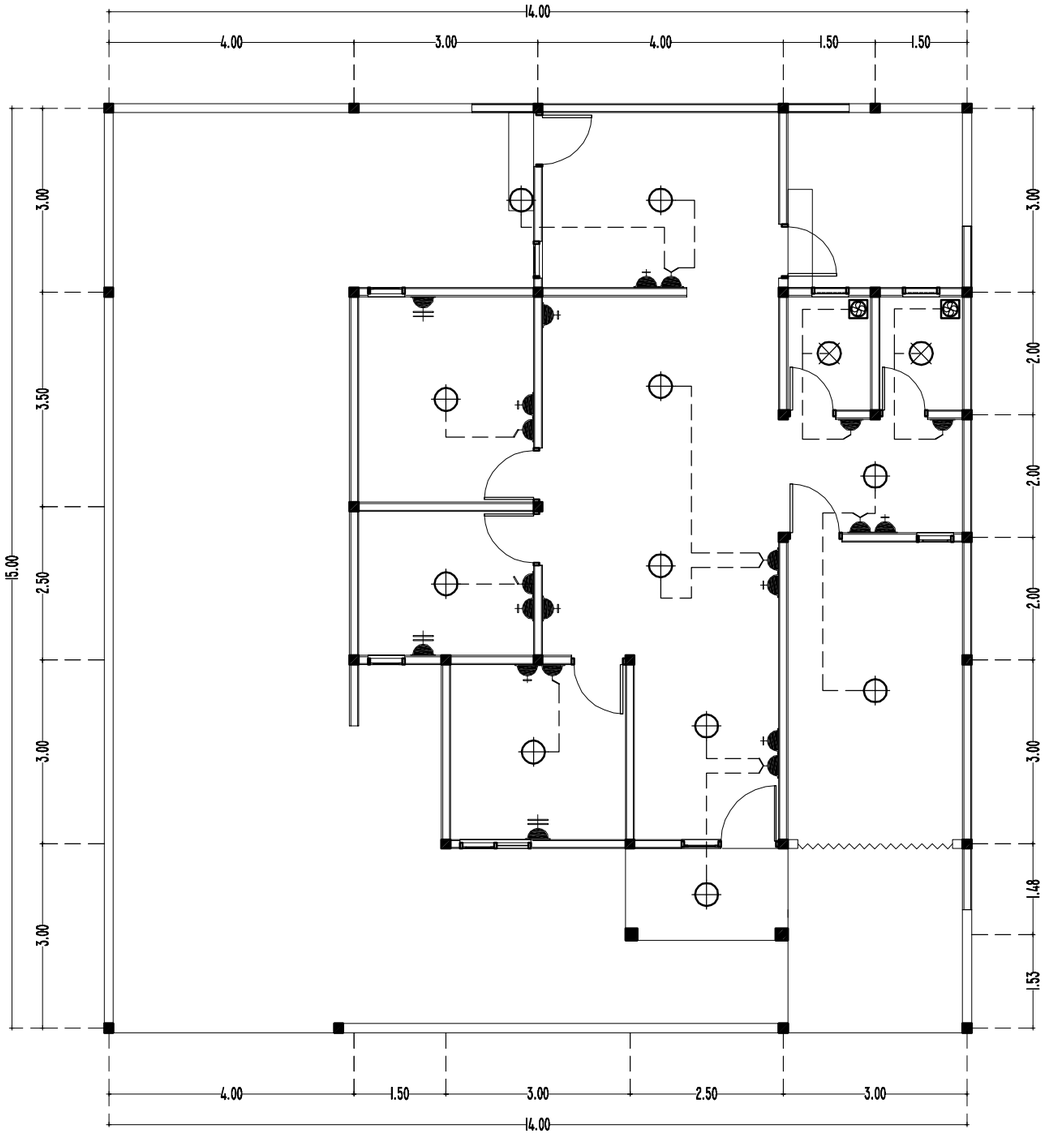

RENCANA TITIK LAMPU

SKALA 1 : 100


KETERANGAN		
	SAKLAR GANDA	4 UNIT
	SAKLAR TUNGGAL	5 UNIT
	STOP KONTAK	9 UNIT
	STOPKONTAK AC	3 UNIT
	LAMPU LED BULB 12 WATT CDL	11 UNIT
	LAMPU LED BULB 8 WATT 3000K WARM WHITE	2 UNIT
	EXHAUST FAN 30x30 CM	2 UNIT

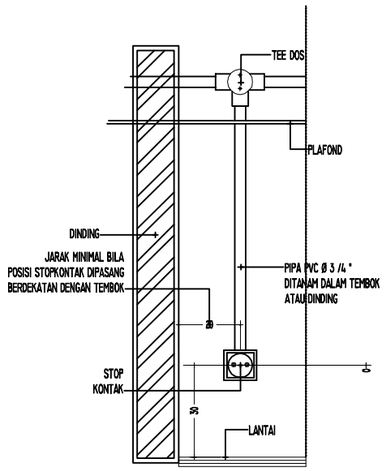

TYPE	SIMBOL	KETERANGAN
KOTAK KONTAK UMUM		200 VA, 1ø

DETAIL PELETAKAN TITIK STOPKONTAK


NTS

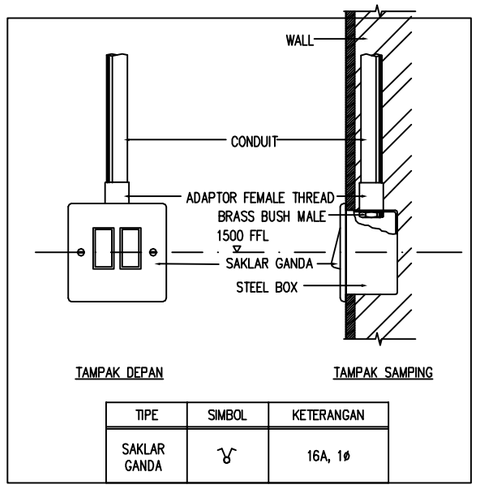

TIPE	SIMBOL	KETERANGAN
SAKLAR GANDA		16A, 1ø

DET.PELETAKAN TITIK SAKLAR

NTS

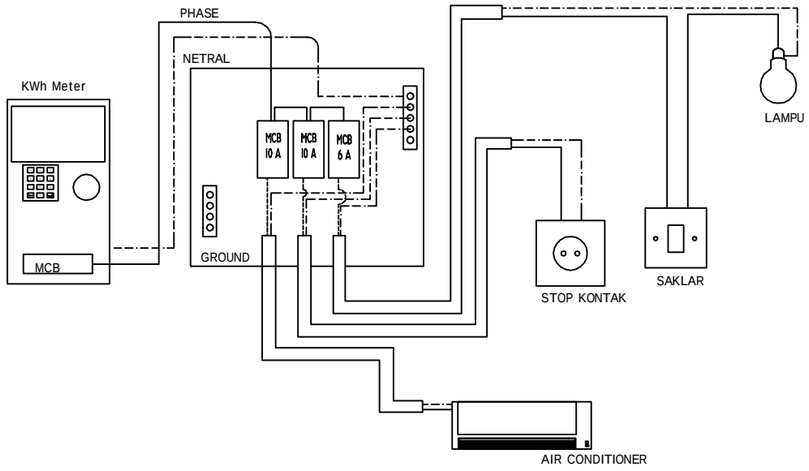

DETAIL PEMASANGAN MCB

NTS

KEMENTERIAN KEUANGAN
REPUBLIK INDONESIA

DIREKTORAT JENDERAL PAJAK

Jl. Jenderal Gatot Subroto No. 40-42
Senayan, Kec. Kby. Baru
Kota Jakarta Selatan


Nama Pekerjaan

Pengadaan Jasa Konsultansi
Perencanaan Renovasi Rumah Negara
di Wilayah DKI Jakarta
Tahun Anggaran 2024

Lokasi Pekerjaan

Rumah Negara
Komplek Pajak Meruya Selatan No. C4
Jl. H. Juhri, Meruya Selatan,
Kembangan, Jakarta Barat

PROSES PERENCANAAN

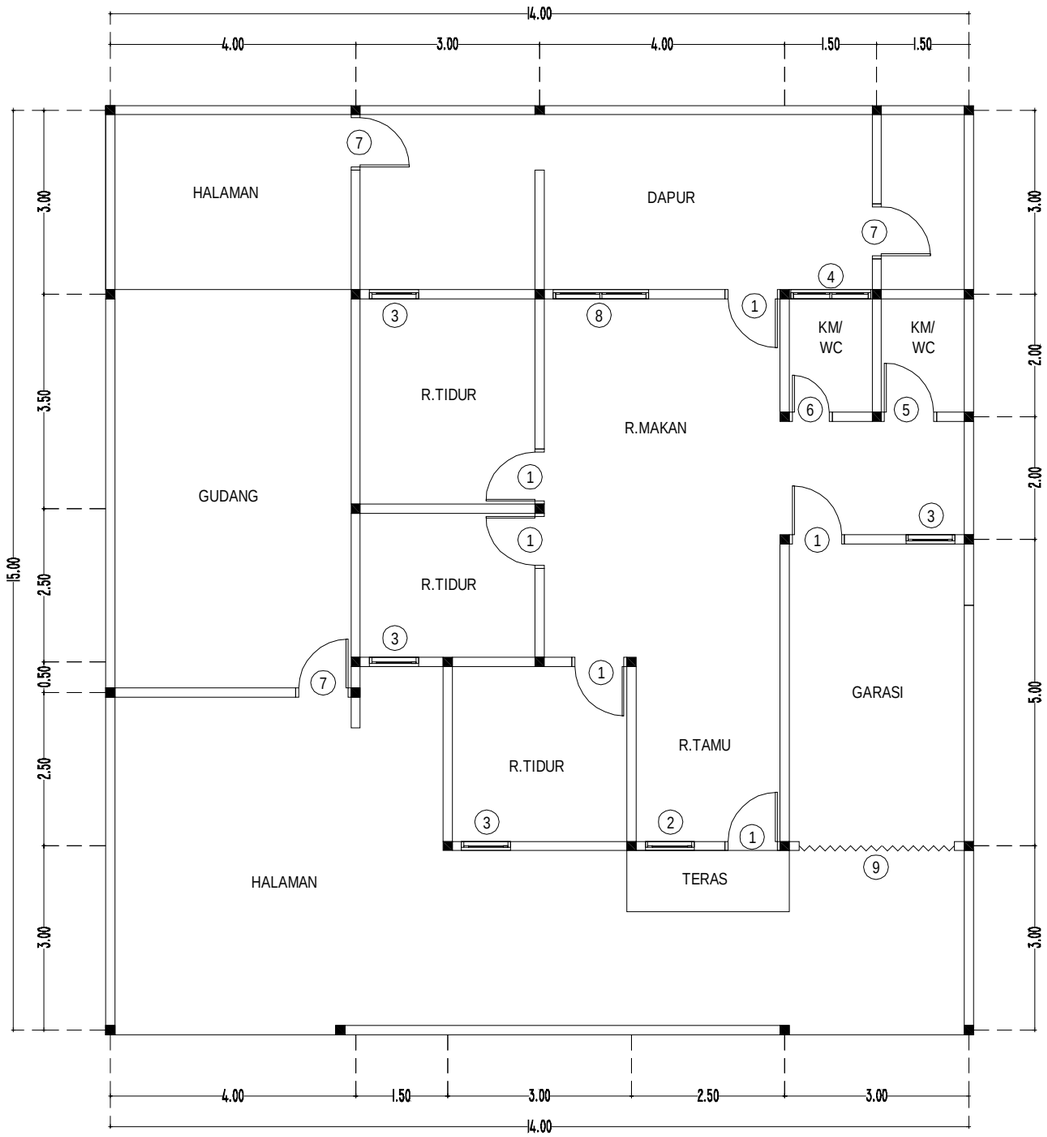

S

T B

U

DENAH EKSISTING PELETAKAN KUSEN

SKALA 1 : 100

KEMENTERIAN KEUANGAN
REPUBLIK INDONESIA

DIREKTORAT JENDERAL PAJAK

Jl. Jenderal Gatot Subroto No. 40-42
Senayan, Kec. Kby. Baru
Kota Jakarta Selatan


Nama Pekerjaan

Pengadaan Jasa Konsultansi
Perencanaan Renovasi Rumah Negara
di Wilayah DKI Jakarta
Tahun Anggaran 2024

Lokasi Pekerjaan

Rumah Negara
Komplek Pajak Meruya Selatan No. C4
Jl. H. Juhri, Meruya Selatan,
Kembangan, Jakarta Barat

PROSES PERENCANAAN

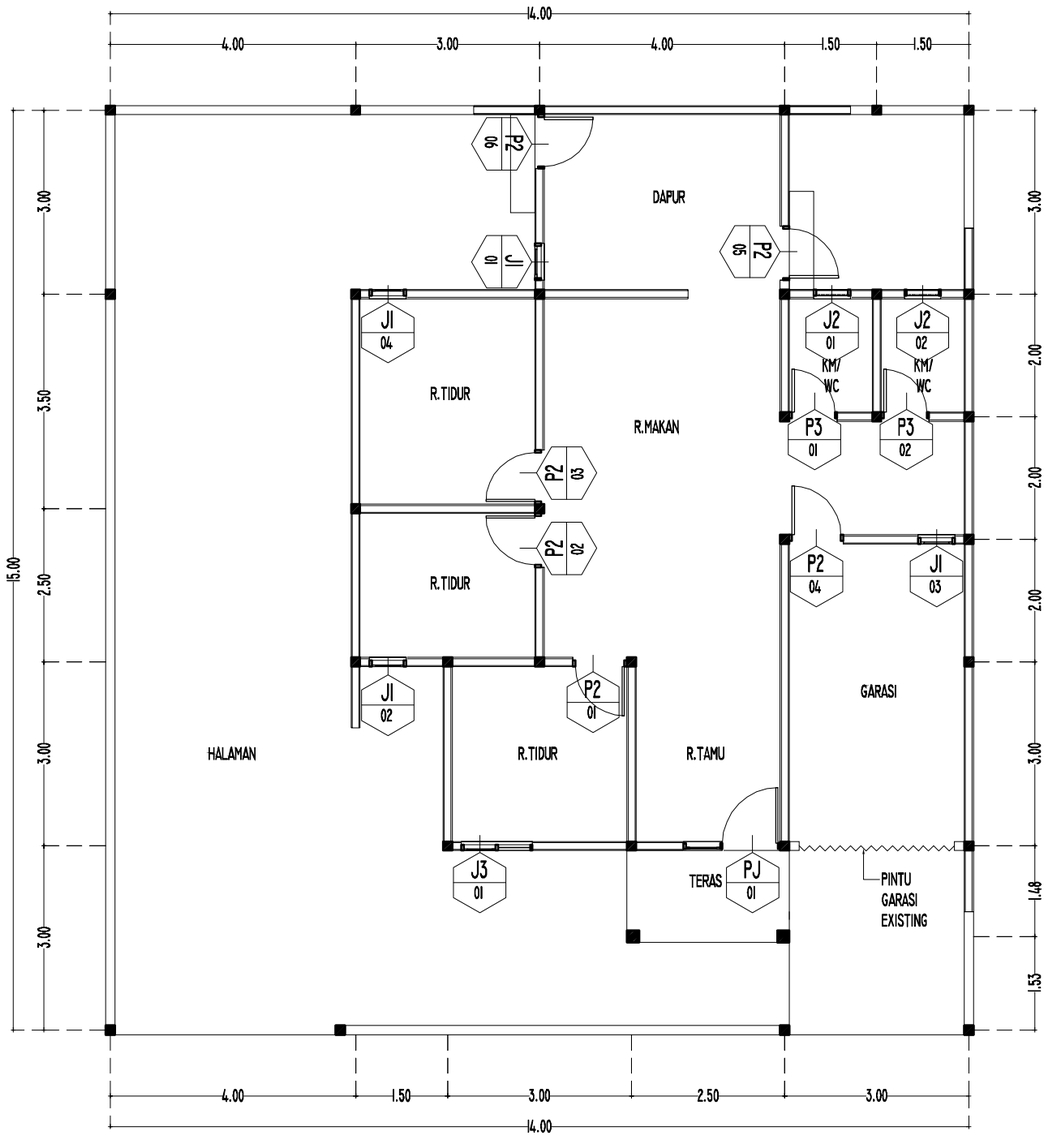

RENCANA PELETAKAN KUSEN

SKALA 1 : 100

S

T B

U

KEMENTERIAN KEUANGAN
REPUBLIK INDONESIA

DIREKTORAT JENDERAL PAJAK

Jl. Jenderal Gatot Subroto No. 40-42
Senayan, Kec. Kby. Baru
Kota Jakarta Selatan

Nama Pekerjaan


Pengadaan Jasa Konsultansi
Perencanaan Renovasi Rumah Negara
di Wilayah DKI Jakarta
Tahun Anggaran 2024

Lokasi Pekerjaan

Rumah Negara
Komplek Pajak Meruya Selatan No. C4
Jl. H. Juhri, Meruya Selatan,
Kembangan, Jakarta Barat


PROSES PERENCANAAN

[redacted]

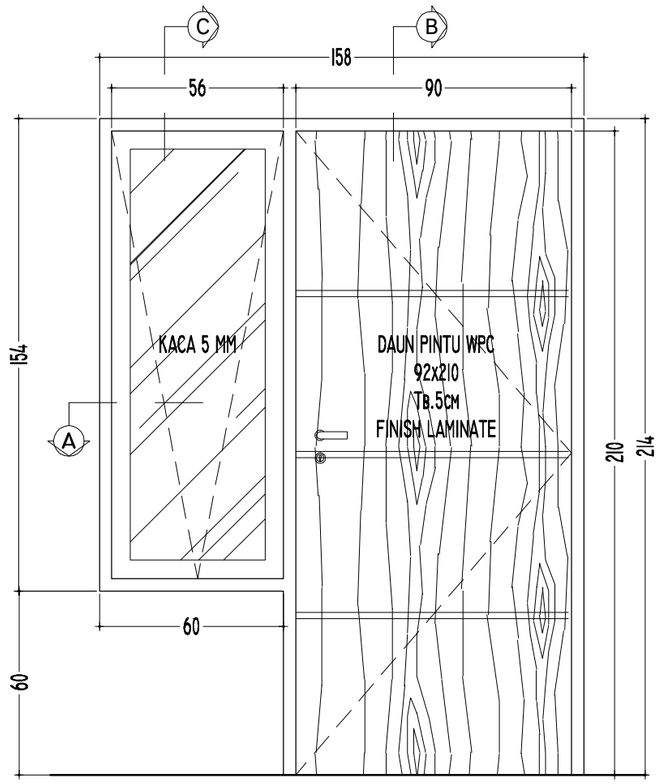


DETAIL PJ

SKALA I : 20

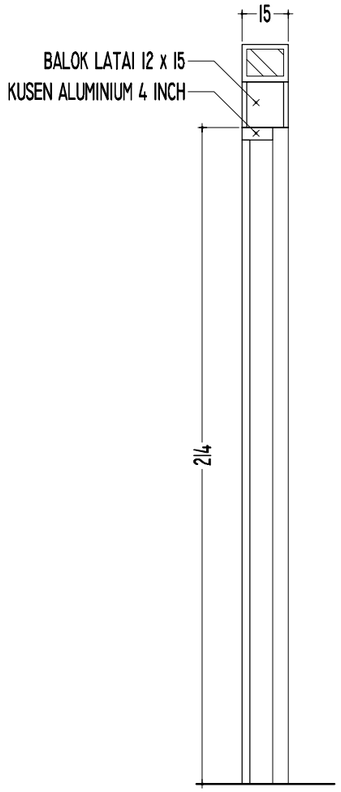


POT.B-B

SKALA I : 20

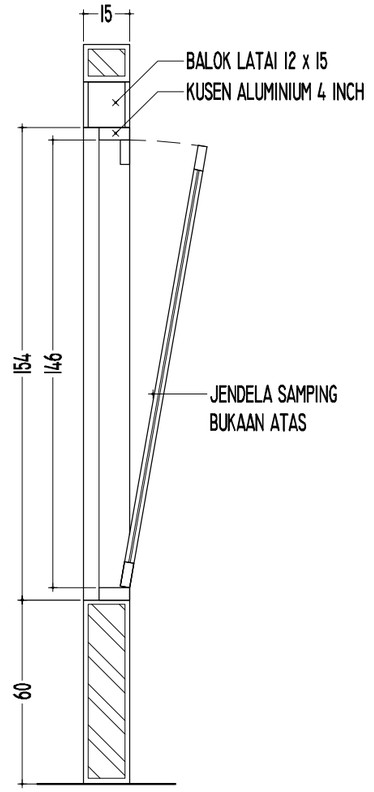

POT.C-C

SKALA I : 20

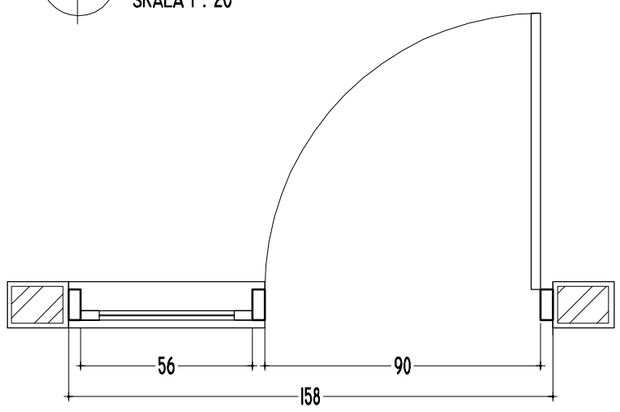

POT.A-A

SKALA I : 20

TYPE	PJ	I UNIT	SKALA	I : 20
UKURAN LUAR	I.58 x 2.I4			
RANGKA	ALUMINIUM PROFIL POWDER COATING 4 INCH			
ISIAN	DAUN PINTU WPC, SLIMAR JENDELA ALUMINIUM POWDER COATING			
MATERIAL	ALUMINIUM, SCREW, BRACKET, SEALER KACA, DOOR CLOSER,			
	PENGUNCI, ENGSEL, ASESORIES, ENGSEL CASEMENT			
CATATAN	ARAH BUKAAN PINTU TERBUKA SATU SISI ARAH BUKAAN			
	JENDELA TERBUKA PADA BAGIAN ATAS			

KEMENTERIAN KEUANGAN
REPUBLIK INDONESIA

DIREKTORAT JENDERAL PAJAK

Jl. Jenderal Gatot Subroto No. 40-42
Senayan, Kec. Kby. Baru
Kota Jakarta Selatan

Nama Pekerjaan


Pengadaan Jasa Konsultansi
Perencanaan Renovasi Rumah Negara
di Wilayah DKI Jakarta
Tahun Anggaran 2024


Lokasi Pekerjaan

Rumah Negara
Komplek Pajak Meruya Selatan No. C4
Jl. H. Juhri, Meruya Selatan,
Kembangan, Jakarta Barat

PROSES PERENCANAAN


[redacted]

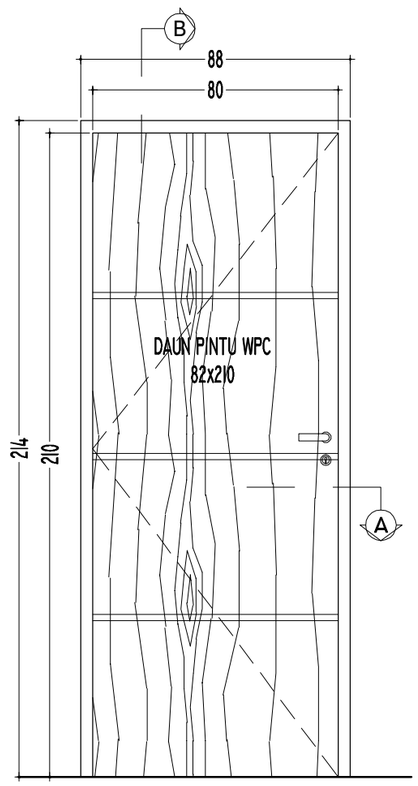

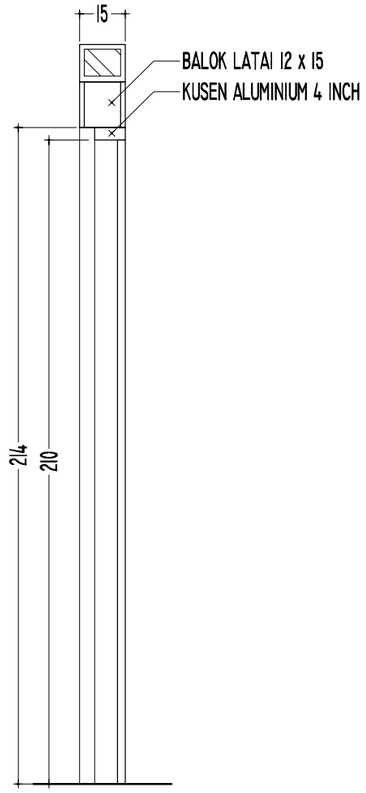

POT.B-B


SKALA 1 : 20

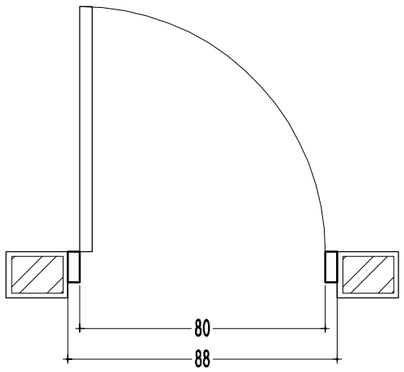


POT.A-A

SKALA 1 : 20


TYPE	P2	6 UNIT	SKALA	1 : 20
UKURAN LUAR	0.88 x 2.14			
RANGKA	ALUMINIUM PROFIL POWDER COATING 4 INCH			
ISIAN	DAUN PINTU WPC, SLIMAR JENDELA ALUMINIUM POWDER COATING			
MATERIAL	ALUMUNIUM, SCREW, BRACKET, SEALER KACA,			
	PENGUNCI, ENGSEL, ASESORIES, ENGSEL CASEMENT			
CATATAN	ARAH BUKAAN PINTU TERBUKA SATU SISI			
	ARAH BUKAAN JENDELA TERBUKA PADA BAGIAN ATAS			

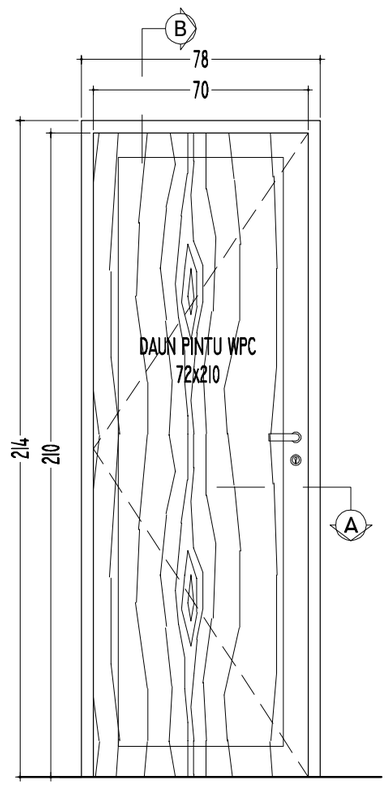

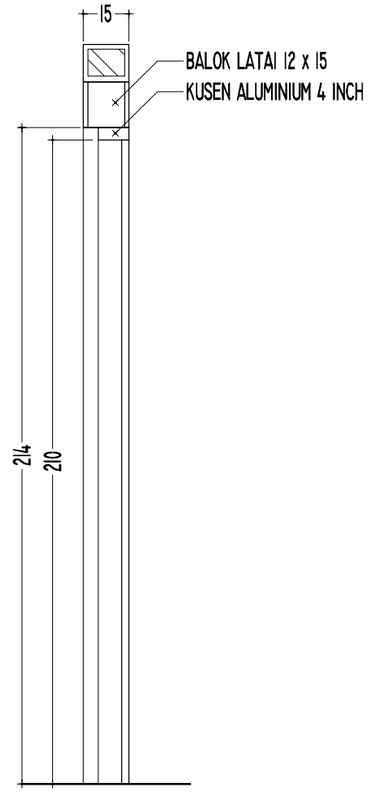

POT.B-B

SKALA 1 : 20

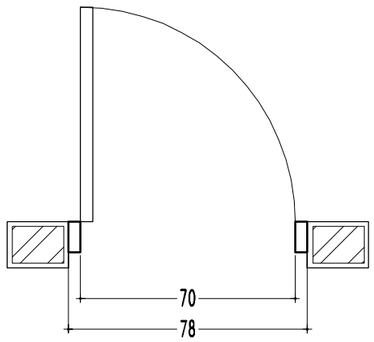

POT.A-A

SKALA 1 : 20

TYPE	P3	2 UNIT	SKALA	1 : 20
UKURAN LUAR	0.78 x 2.14			
RANGKA	ALUMINIUM PROFIL POWDER COATING 4 INCH			
ISIAN	DAUN PINTU WPC, SLIMAR JENDELA ALUMINIUM POWDER COATING			
MATERIAL	ALUMUNIUM, SCREW,BRACKET,SEALER KACA			
	PENGUNCI, ENGSEL, ASESORIES, ENGSEL CASEMENT			
CATATAN	ARAH BUKAAN PINTU TERBUKA SATU SISI			
	ARAH BUKAAN JENDELA TERBUKA PADA BAGIAN ATAS			

KEMENTERIAN KEUANGAN
REPUBLIK INDONESIA

DIREKTORAT JENDERAL PAJAK

Jl. Jenderal Gatot Subroto No. 40-42
Senayan, Kec. Kby. Baru
Kota Jakarta Selatan

Nama Pekerjaan


Pengadaan Jasa Konsultansi
Perencanaan Renovasi Rumah Negara
di Wilayah DKI Jakarta
Tahun Anggaran 2024

Lokasi Pekerjaan

Rumah Negara
Komplek Pajak Meruya Selatan No. C4
Jl. H. Juhri, Meruya Selatan,
Kembangan, Jakarta Barat


PROSES PERENCANAAN

[redacted]

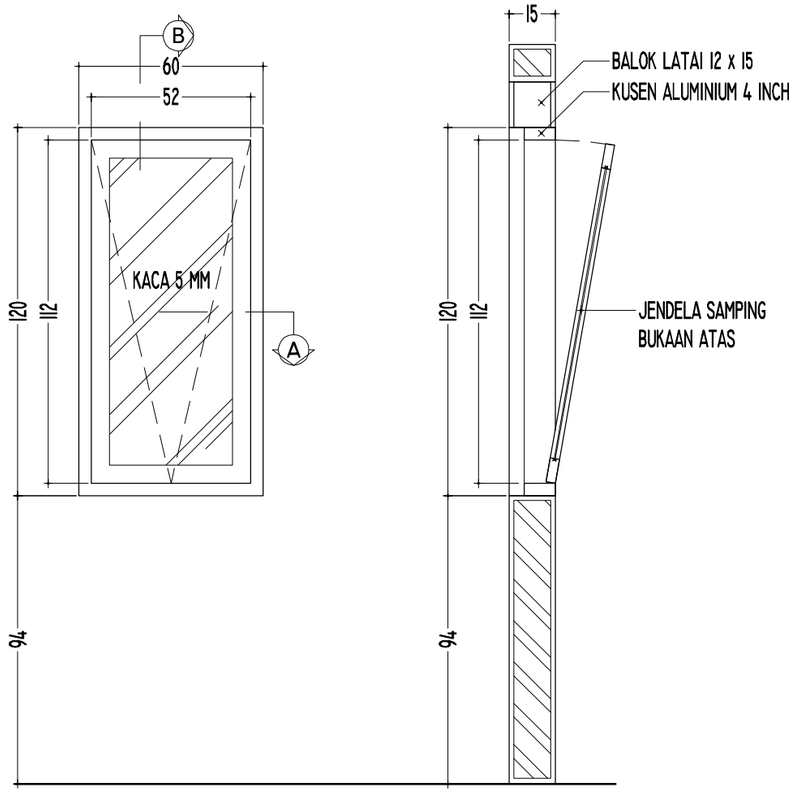

POT.B-B


SKALA I : 20

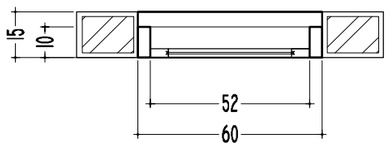

POT.A-A


SKALA I : 20

TYPE	JI	4 UNIT	SKALA	I : 20
UKURAN LUAR	0.60 x 1.20			
RANGKA	ALUMINIUM PROFIL POWDER COATING 4 INCH			
ISIAN	SLIMAR JENDELA ALUMINIUM POWDER COATING, KACA POLOS 5 MM			
MATERIAL	ALUMUNIUM, SCREW,BRACKET,SEALER KACA, DOOR CLOSER			
	PENGUNCI, ENGSEL, ASESORIES, ENGSEL CASEMENT			
CATATAN	ARAH BUKAAN PINTU TERBUKA SATU SISI			
	ARAH BUKAAN JENDELA TERBUKA PADA BAGIAN ATAS			

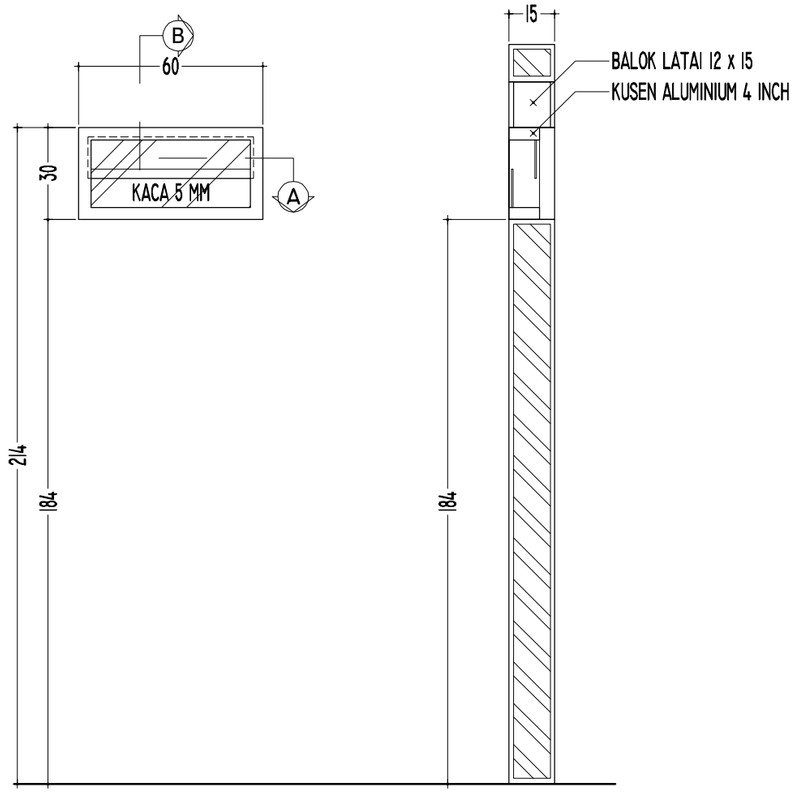

POT.B-B

SKALA I : 20

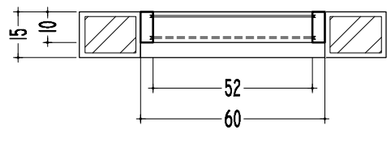

POT.A-A

SKALA I : 20

TYPE	J2	2 UNIT	SKALA	I : 20
UKURAN LUAR	0.60 x 0.30			
RANGKA	ALUMINIUM PROFIL POWDER COATING 4 INCH			
ISIAN	SLIMAR JENDELA ALUMINIUM POWDER COATING, KACA POLOS 5 MM			
MATERIAL	ALUMUNIUM, SCREW,BRACKET,SEALER KACA,			
	PENGUNCI, ENGSEL, ASESORIES, ENGSEL CASEMENT			
CATATAN	ARAH BUKAAN PINTU TERBUKA SATU SISI			
	ARAH BUKAAN JENDELA TERBUKA PADA BAGIAN ATAS			

KEMENTERIAN KEUANGAN
REPUBLIK INDONESIA

DIREKTORAT JENDERAL PAJAK

Jl. Jenderal Gatot Subroto No. 40-42
Senayan, Kec. Kby. Baru
Kota Jakarta Selatan


Nama Pekerjaan

Pengadaan Jasa Konsultansi
Perencanaan Renovasi Rumah Negara
di Wilayah DKI Jakarta
Tahun Anggaran 2024

Lokasi Pekerjaan

Rumah Negara
Komplek Pajak Meruya Selatan No. C4
Jl. H. Juhri, Meruya Selatan,
Kembangan, Jakarta Barat

PROSES PERENCANAAN

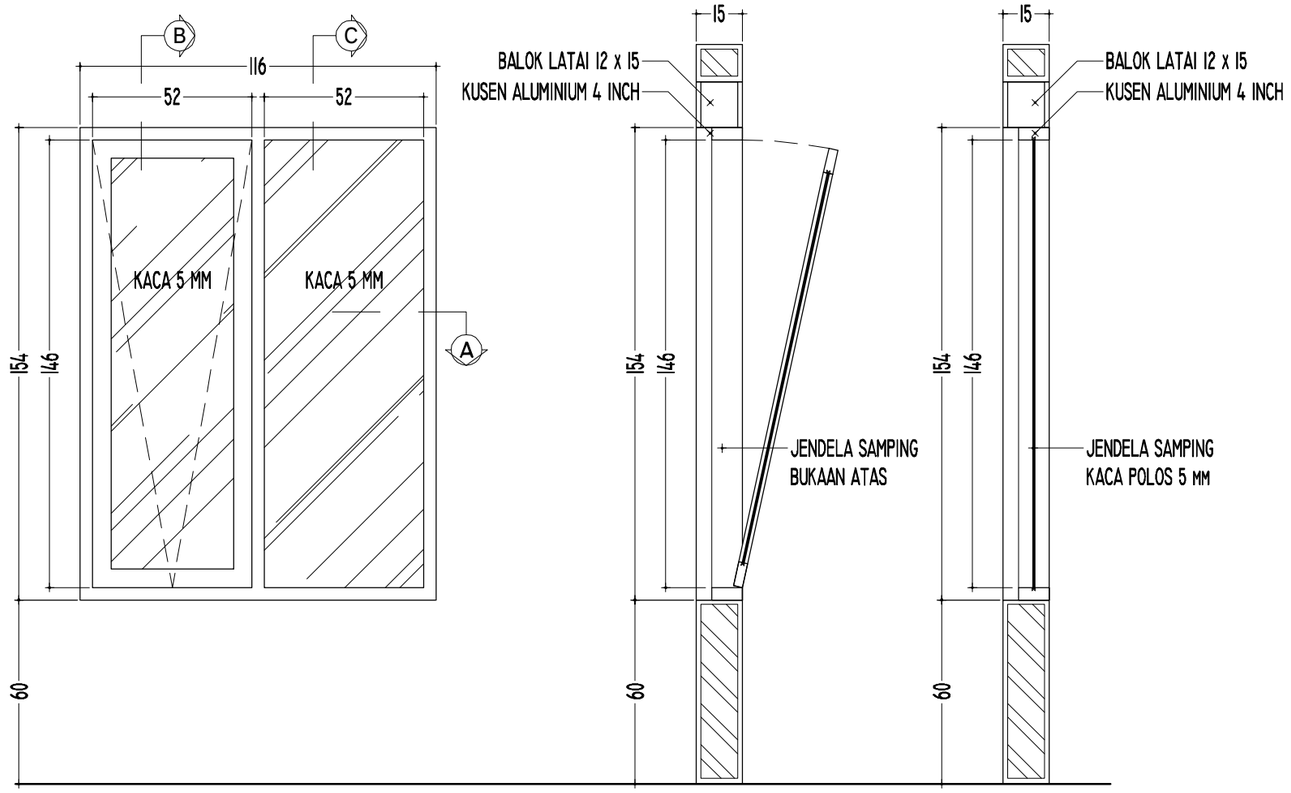


POT.B-B

SKALA 1 : 20

POT.C-C

SKALA 1 : 20

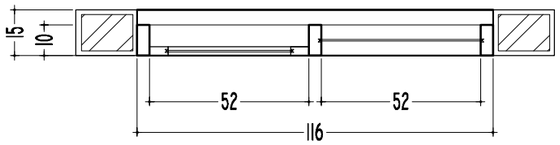

POT.A-A

SKALA 1 : 20

TYPE	J3	1 UNIT	SKALA	1 : 20
UKURAN LUAR	1.16 x 1.20			
RANGKA	ALUMINIUM PROFIL WARNA KAYU 4 INCH			
ISIAN	SLIMAR JENDELA ALUMINIUM MOTIF KAYU, KACA POLOS 5 MM			
MATERIAL	ALUMUNIUM, SCREW, BRACKET, SEALER KACA,			
	PENGUNCI, ENGSEL, ASESORIES, ENGSEL CASEMENT			
CATATAN	ARAH BUKAAN PINTU TERBUKA SATU SISI			
	ARAH BUKAAN JENDELA TERBUKA PADA BAGIAN ATAS			

KEMENTERIAN KEUANGAN
REPUBLIK INDONESIA

DIREKTORAT JENDERAL PAJAK

Jl. Jenderal Gatot Subroto No. 40-42
Senayan, Kec. Kby. Baru
Kota Jakarta Selatan


Nama Pekerjaan

Pengadaan Jasa Konsultansi
Perencanaan Renovasi Rumah Negara
di Wilayah DKI Jakarta
Tahun Anggaran 2024

Lokasi Pekerjaan

Rumah Negara
Komplek Pajak Meruya Selatan No. C4
Jl. H. Juhri, Meruya Selatan,
Kembangan, Jakarta Barat

PROSES PERENCANAAN

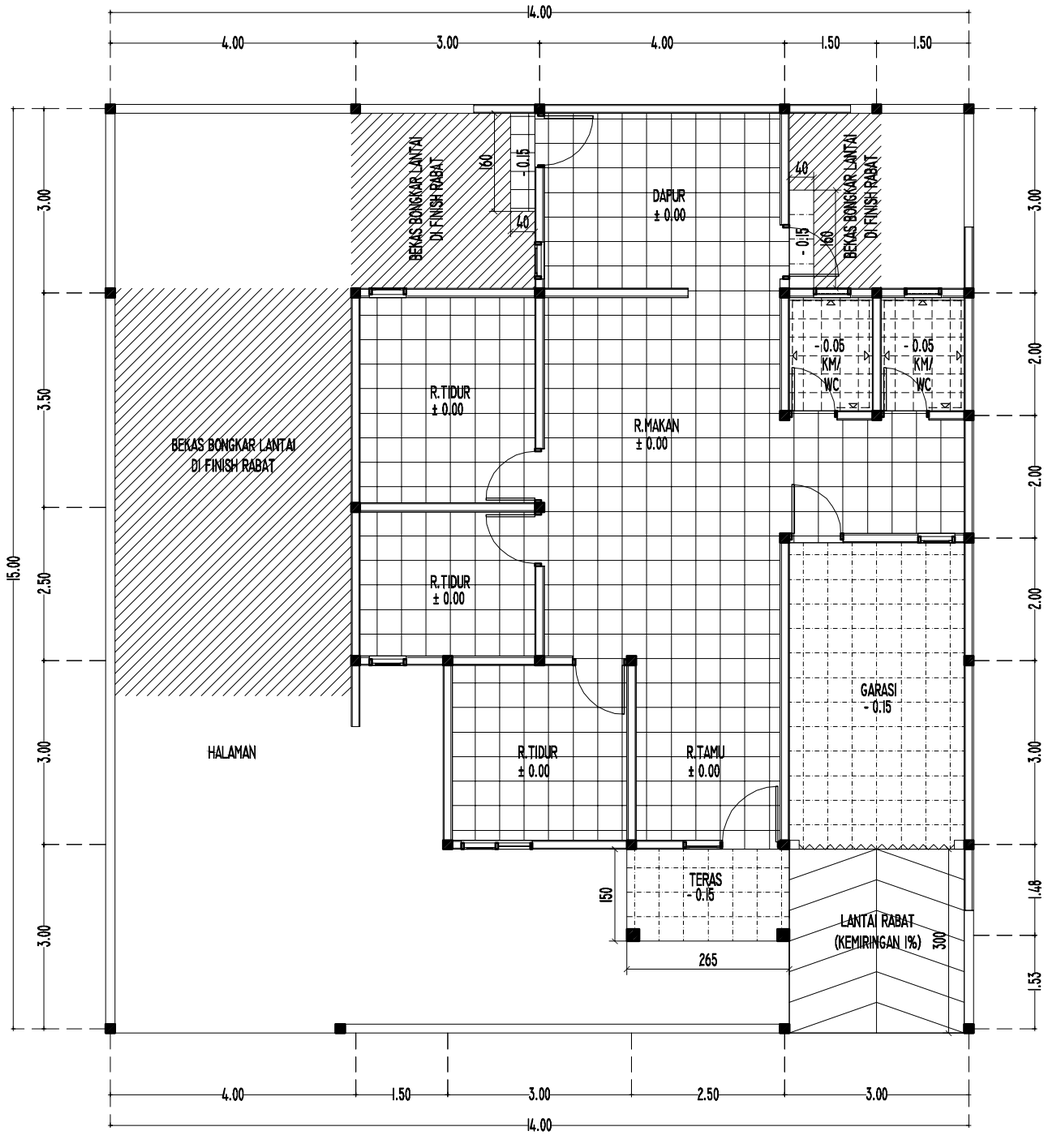

RENCANA KERAMIK

SKALA 1 : 100

S

T B

U

KERAMIK 40 x 40
POLISHED

KERAMIK 40 x 40
UNPOLISHED

KERAMIK 30x30
TEKSTUR UNPOLISHED
(KAMAR MANDI)

KERAMIK DINDING 30x60
POLISHED
TINGGI 180 cm

KEMENTERIAN KEUANGAN
REPUBLIK INDONESIA

DIREKTORAT JENDERAL PAJAK

Jl. Jenderal Gatot Subroto No. 40-42
Senayan, Kec. Kby. Baru
Kota Jakarta Selatan


Nama Pekerjaan

Pengadaan Jasa Konsultansi
Perencanaan Renovasi Rumah Negara
di Wilayah DKI Jakarta
Tahun Anggaran 2024

Lokasi Pekerjaan

Rumah Negara
Komplek Pajak Meruya Selatan No. C4
Jl. H. Juhri, Meruya Selatan,
Kembangan, Jakarta Barat

PROSES PERENCANAAN

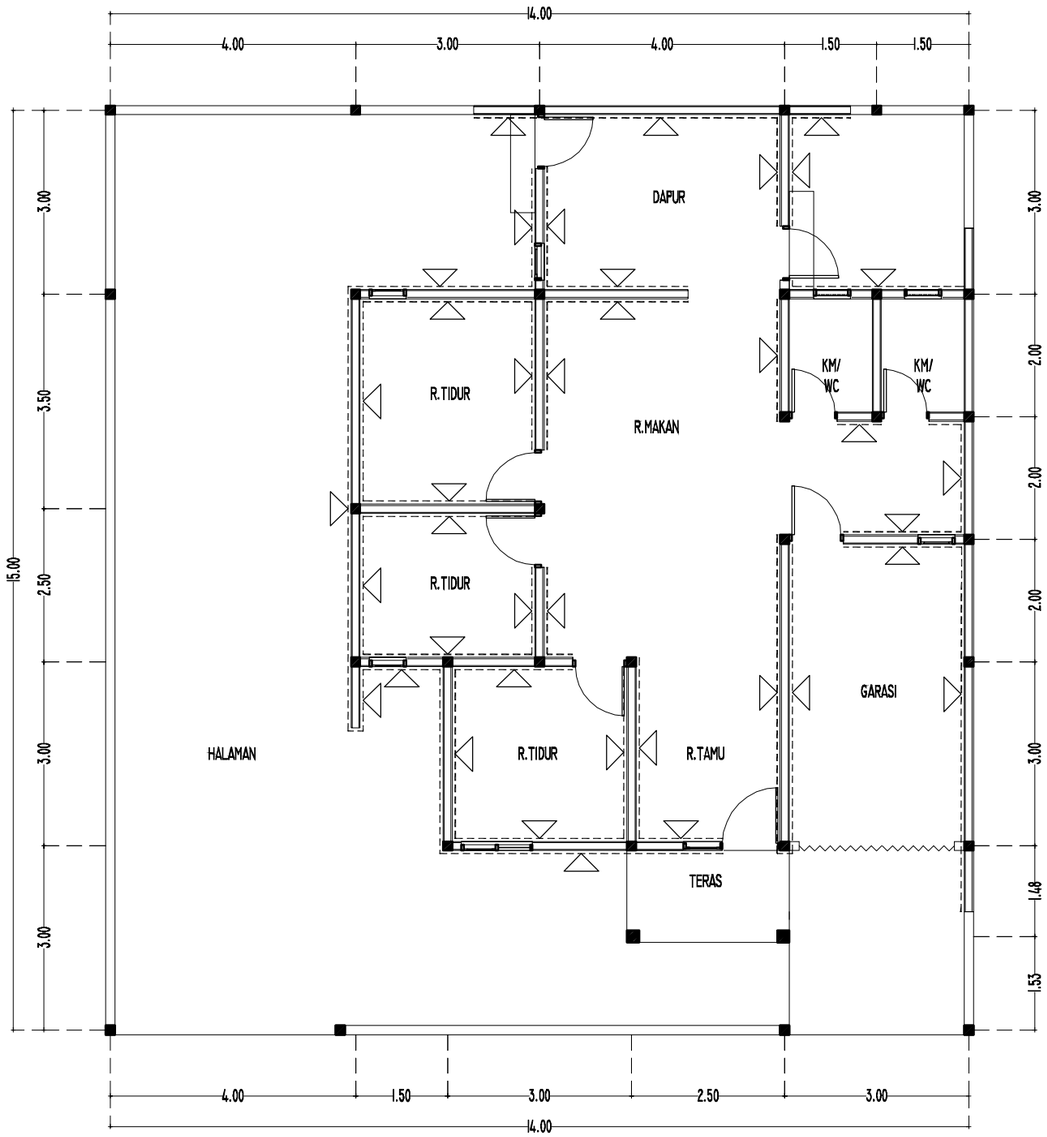

RENCANA PENGECATAN DINDING

SKALA 1 : 100

RENCANA PENGECATAN DINDING

S

T B

U

KEMENTERIAN KEUANGAN
REPUBLIK INDONESIA

DIREKTORAT JENDERAL PAJAK

Jl. Jenderal Gatot Subroto No. 40-42
Senayan, Kec. Kby. Baru
Kota Jakarta Selatan

Nama Pekerjaan


Pengadaan Jasa Konsultansi
Perencanaan Renovasi Rumah Negara
di Wilayah DKI Jakarta
Tahun Anggaran 2024

Lokasi Pekerjaan

Rumah Negara
Komplek Pajak Meruya Selatan No. C4
Jl. H. Juhri, Meruya Selatan,
Kembangan, Jakarta Barat

PROSES PERENCANAAN

[redacted]

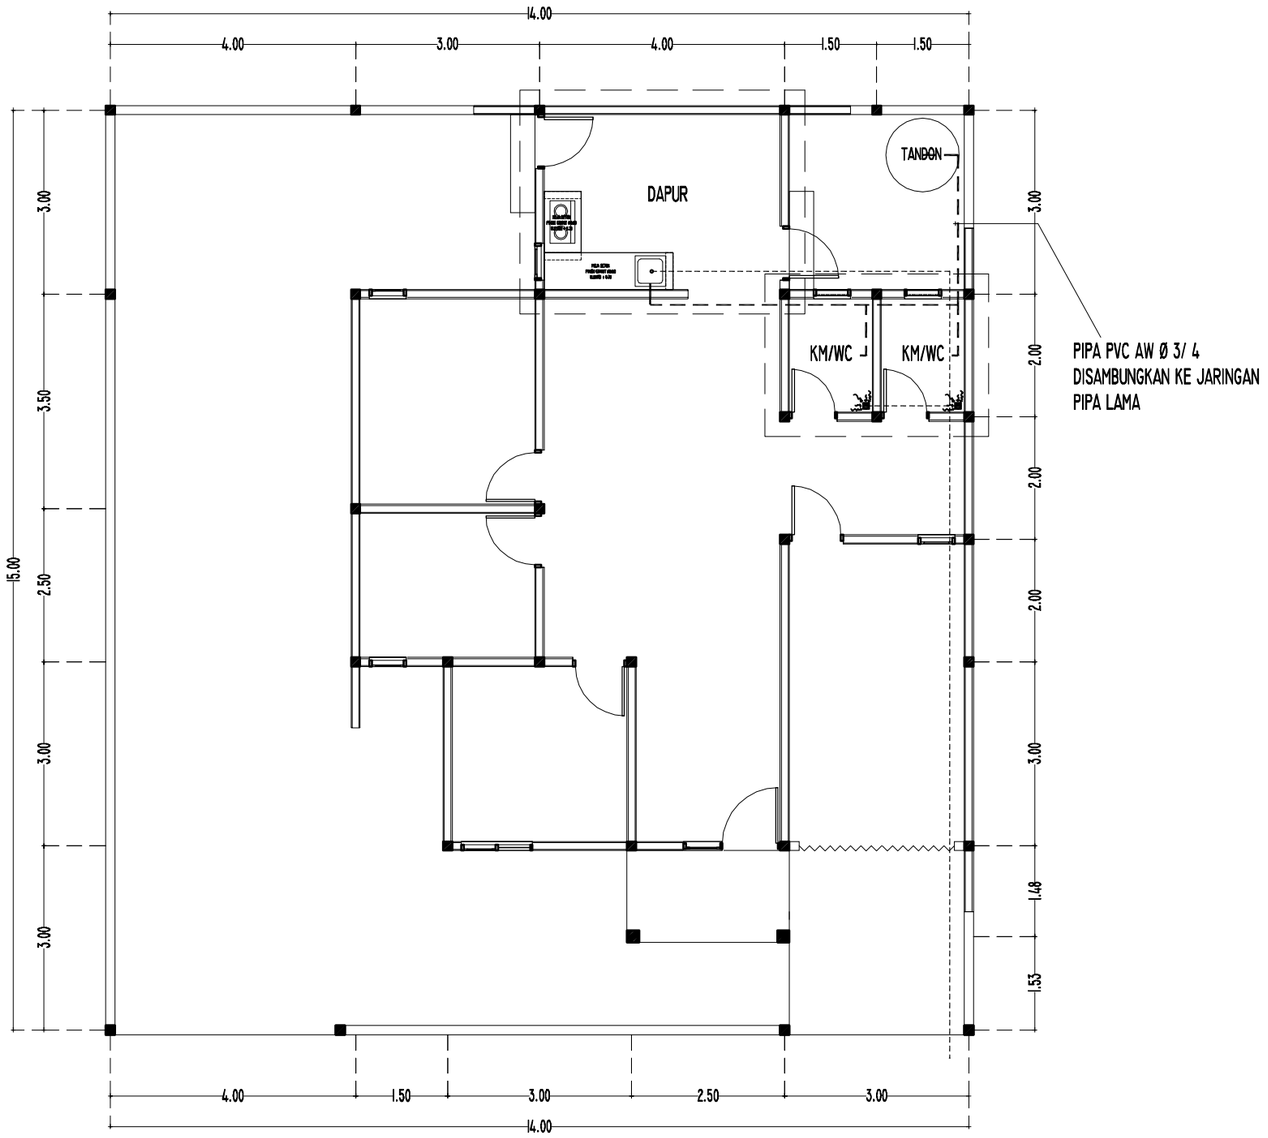

KEYPLAN KAMAR MANDI & DAPUR

SKALA 1 : 100

KETERANGAN :
1. LUBANG OUTLET PADA KM/WC DAN WASTAFEL Ø 1/2"
2. LUBANG OUTLET CLOSET DISAMBUNGKAN DENGAN INSTALASI PEMBUANGAN LAMA
3. LUBANG OUTLET FLOORDRAIN / AVOUR KM/WC BARU DISAMBUNGKAN DENGAN INSTALASI PEMBUANGAN LAMA

KEMENTERIAN KEUANGAN
REPUBLIK INDONESIA

DIREKTORAT JENDERAL PAJAK

Jl. Jenderal Gatot Subroto No. 40-42
Senayan, Kec. Kby. Baru
Kota Jakarta Selatan

Nama Pekerjaan


Pengadaan Jasa Konsultansi
Perencanaan Renovasi Rumah Negara
di Wilayah DKI Jakarta
Tahun Anggaran 2024

Lokasi Pekerjaan

Rumah Negara
Komplek Pajak Meruya Selatan No. C4
Jl. H. Juhri, Meruya Selatan,
Kembangan, Jakarta Barat

PROSES PERENCANAAN

[redacted]

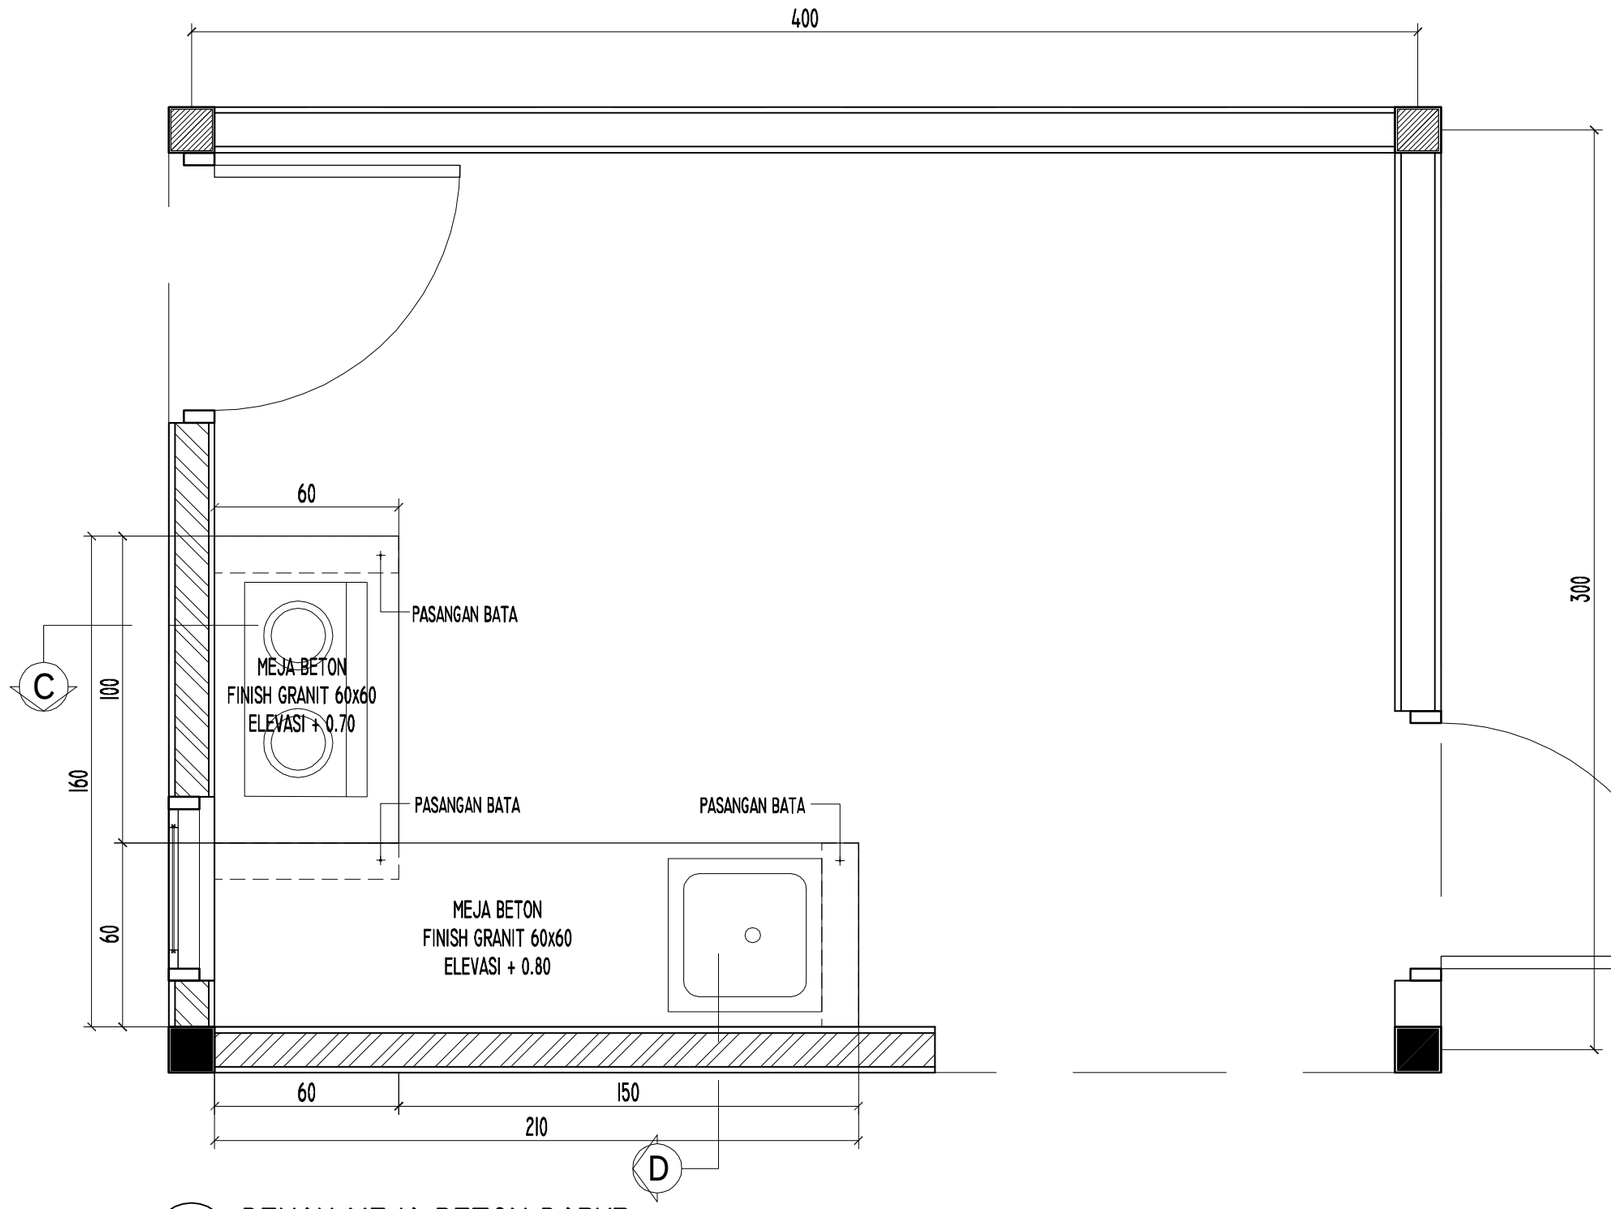

DENAH MEJA BETON DAPUR

SKALA 1 : 20

KEMENTERIAN KEUANGAN
REPUBLIK INDONESIA

DIREKTORAT JENDERAL PAJAK

Jl. Jenderal Gatot Subroto No. 40-42
Senayan, Kec. Kby. Baru
Kota Jakarta Selatan

Nama Pekerjaan


Pengadaan Jasa Konsultansi
Perencanaan Renovasi Rumah Negara
di Wilayah DKI Jakarta
Tahun Anggaran 2024

Lokasi Pekerjaan

Rumah Negara
Komplek Pajak Meruya Selatan No. C4
Jl. H. Juhri, Meruya Selatan,
Kembangan, Jakarta Barat


PROSES PERENCANAAN

[redacted]

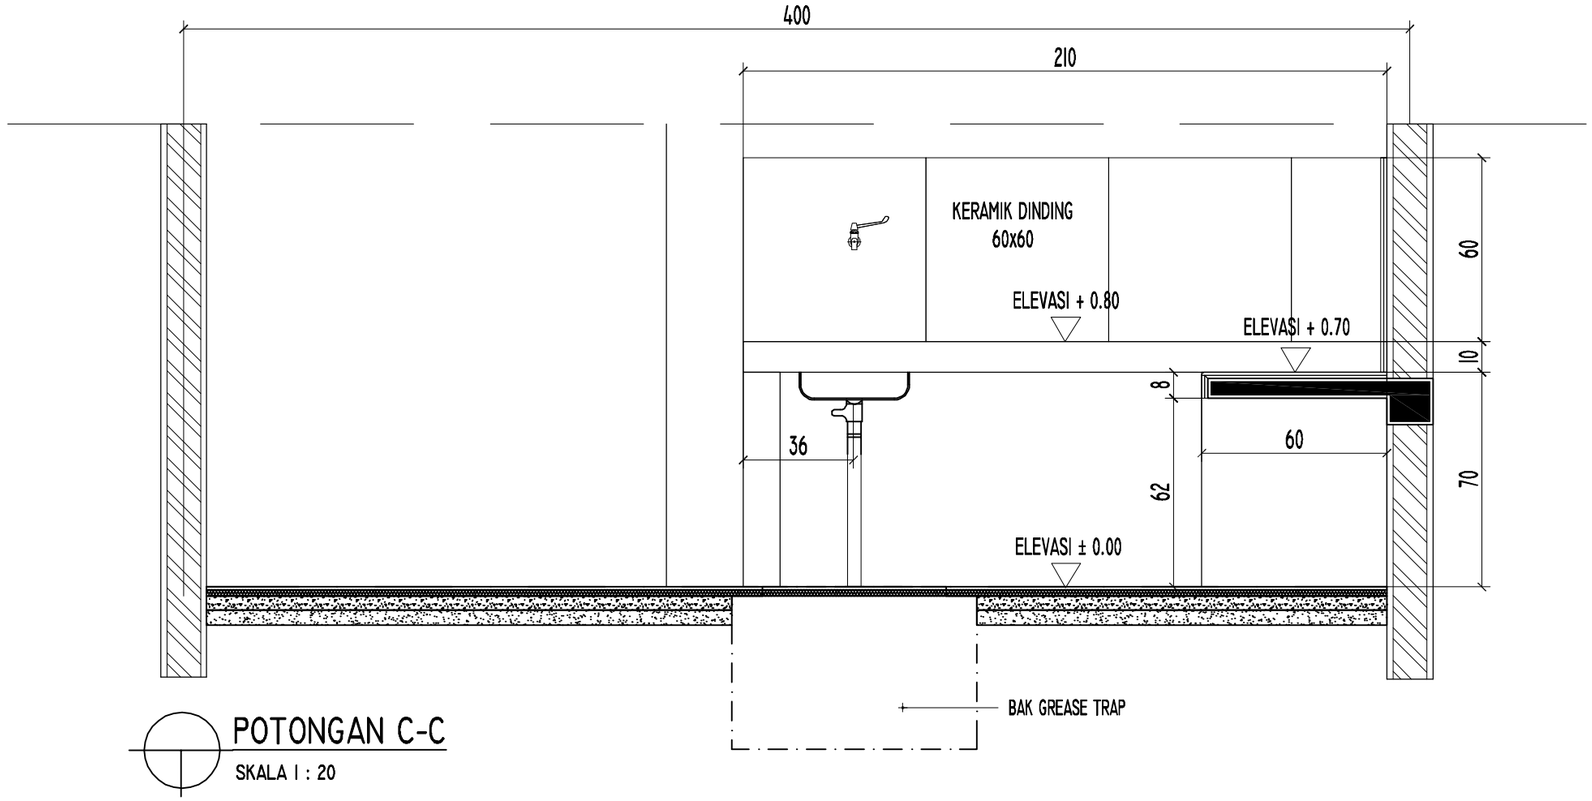

POTONGAN C-C

SKALA 1 : 20

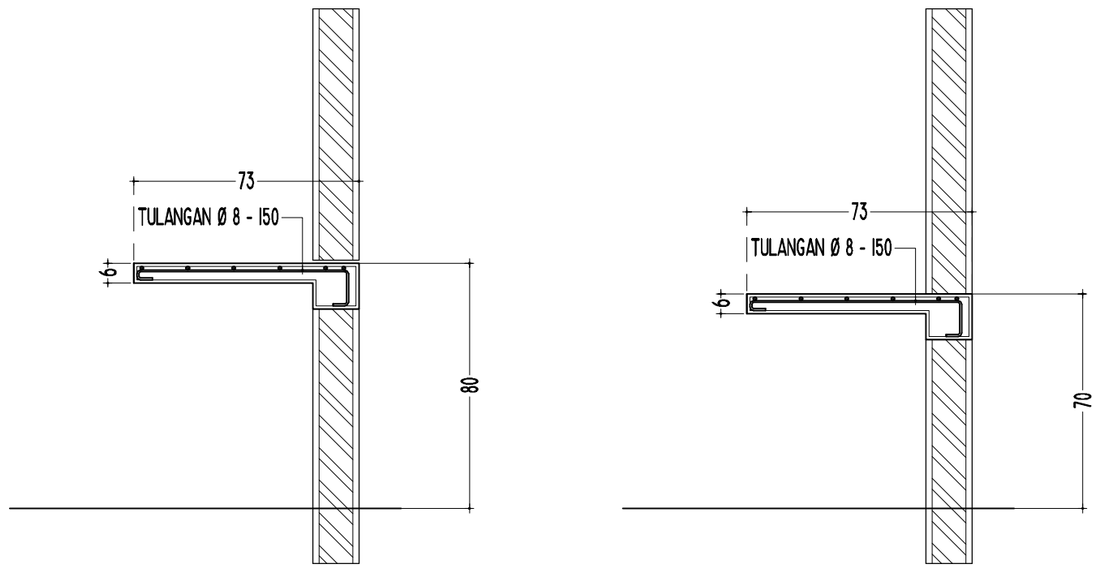

PENULANGAN MEJA BETON

SKALA 1 : 20

KEMENTERIAN KEUANGAN
REPUBLIK INDONESIA

DIREKTORAT JENDERAL PAJAK

Jl. Jenderal Gatot Subroto No. 40-42
Senayan, Kec. Kby. Baru
Kota Jakarta Selatan


Nama Pekerjaan

Pengadaan Jasa Konsultansi
Perencanaan Renovasi Rumah Negara
di Wilayah DKI Jakarta
Tahun Anggaran 2024

Lokasi Pekerjaan


Rumah Negara
Komplek Pajak Meruya Selatan No. C4
Jl. H. Juhri, Meruya Selatan,
Kembangan, Jakarta Barat

PROSES PERENCANAAN

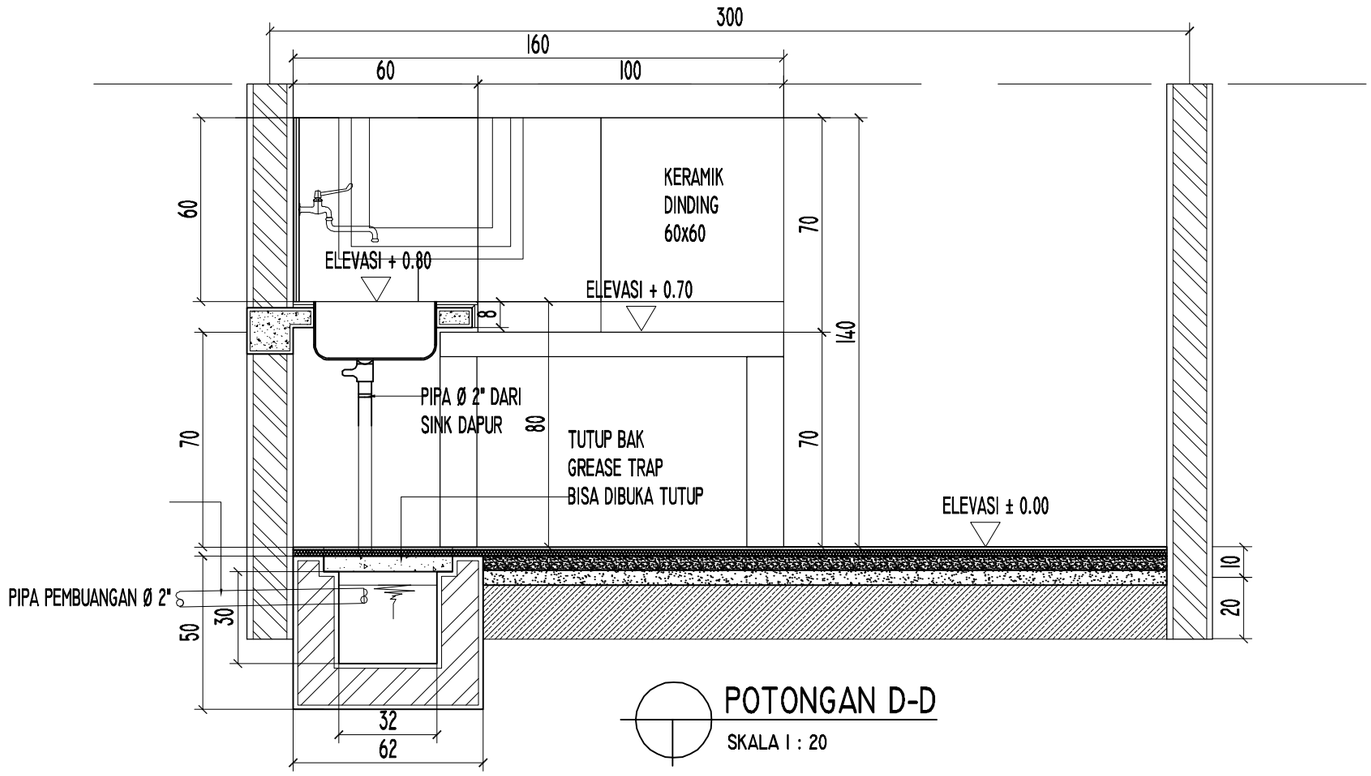


POTONGAN D-D

SKALA I : 20

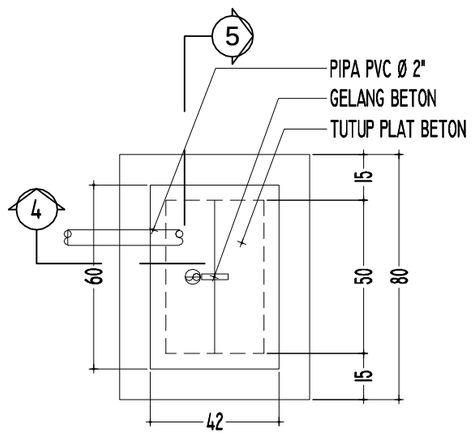


DENAH BAK GREASE TRAP

SKALA I : 20

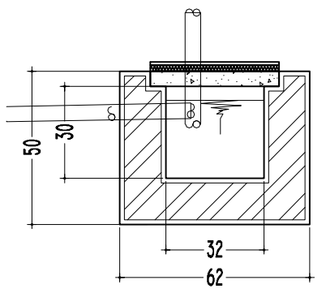

POTONGAN 4 - 4

SKALA I : 20

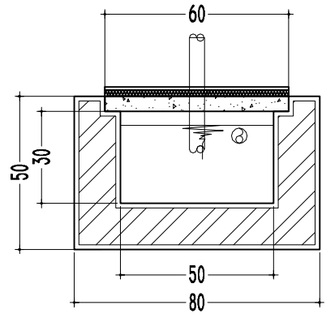

POTONGAN 5 - 5

SKALA I : 20

KEMENTERIAN KEUANGAN
REPUBLIK INDONESIA

DIREKTORAT JENDERAL PAJAK

Jl. Jenderal Gatot Subroto No. 40-42
Senayan, Kec. Kby. Baru
Kota Jakarta Selatan


Nama Pekerjaan


Pengadaan Jasa Konsultansi
Perencanaan Renovasi Rumah Negara
di Wilayah DKI Jakarta
Tahun Anggaran 2024

Lokasi Pekerjaan

Rumah Negara
Komplek Pajak Meruya Selatan No. C4
Jl. H. Juhri, Meruya Selatan,
Kembangan, Jakarta Barat

PROSES PERENCANAAN

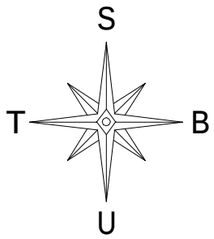


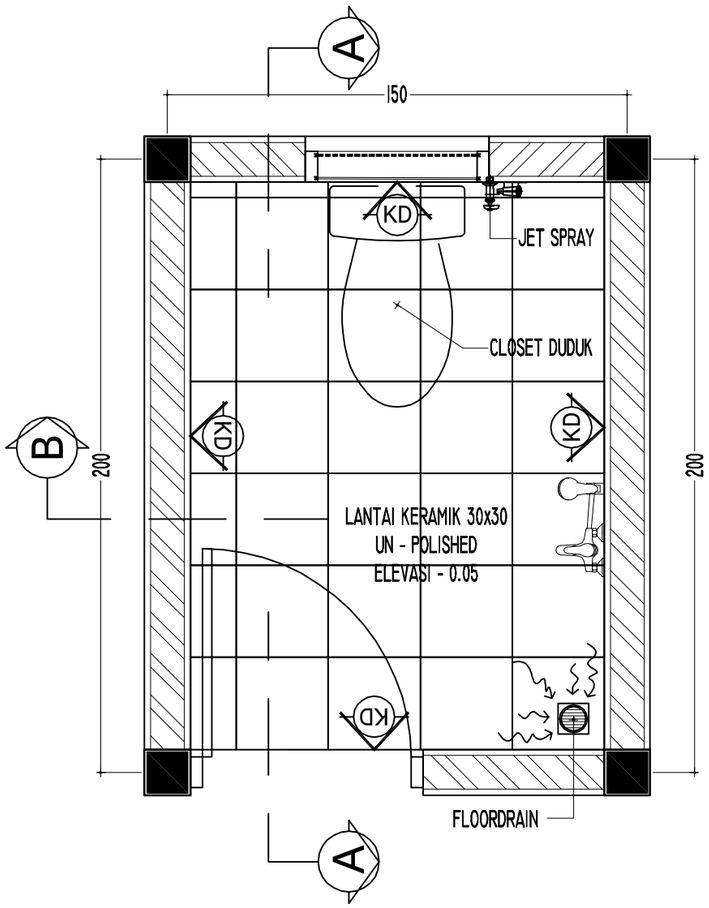

DENAH KM / WC

SKALA I : 20

KETERANGAN :
- KD = KERAMIK DINDING 30x60

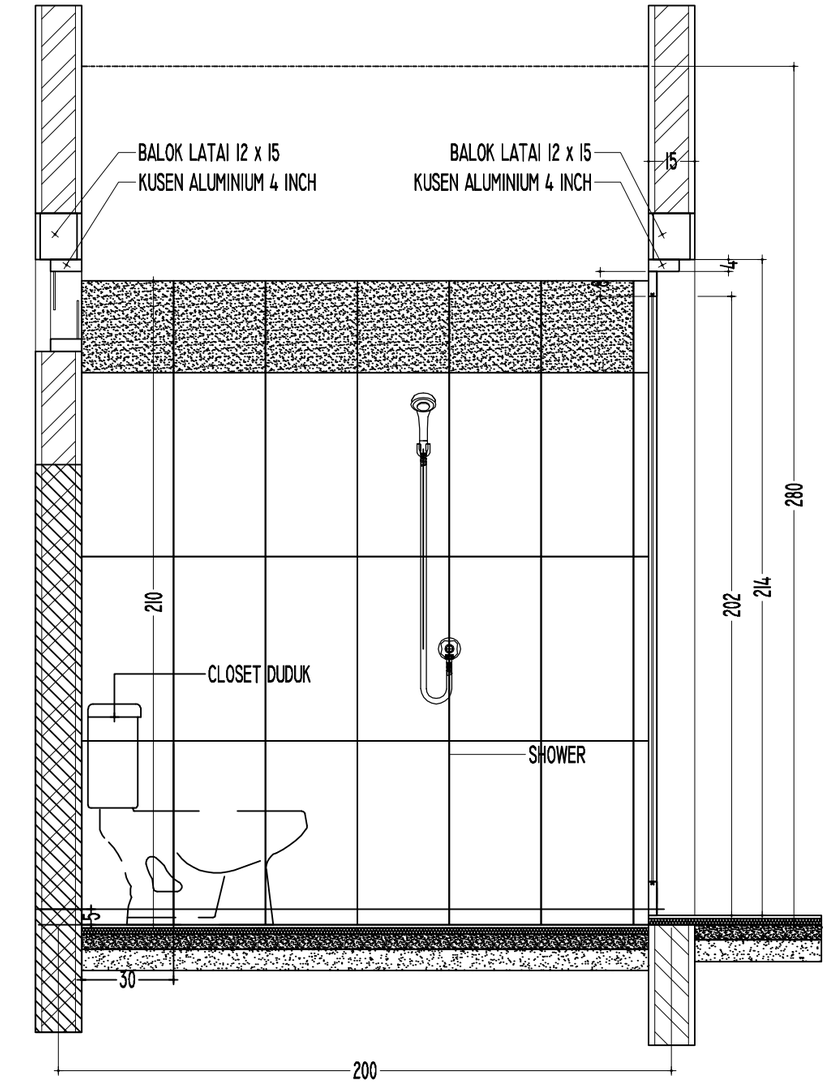

POTONGAN A - A

SKALA I : 20

KEMENTERIAN KEUANGAN
REPUBLIK INDONESIA

DIREKTORAT JENDERAL PAJAK

Jl. Jenderal Gatot Subroto No. 40-42
Senayan, Kec. Kby. Baru
Kota Jakarta Selatan


Nama Pekerjaan

Pengadaan Jasa Konsultansi
Perencanaan Renovasi Rumah Negara
di Wilayah DKI Jakarta
Tahun Anggaran 2024

Lokasi Pekerjaan

Rumah Negara
Komplek Pajak Meruya Selatan No. C4
Jl. H. Juhri, Meruya Selatan,
Kembangan, Jakarta Barat

PROSES PERENCANAAN

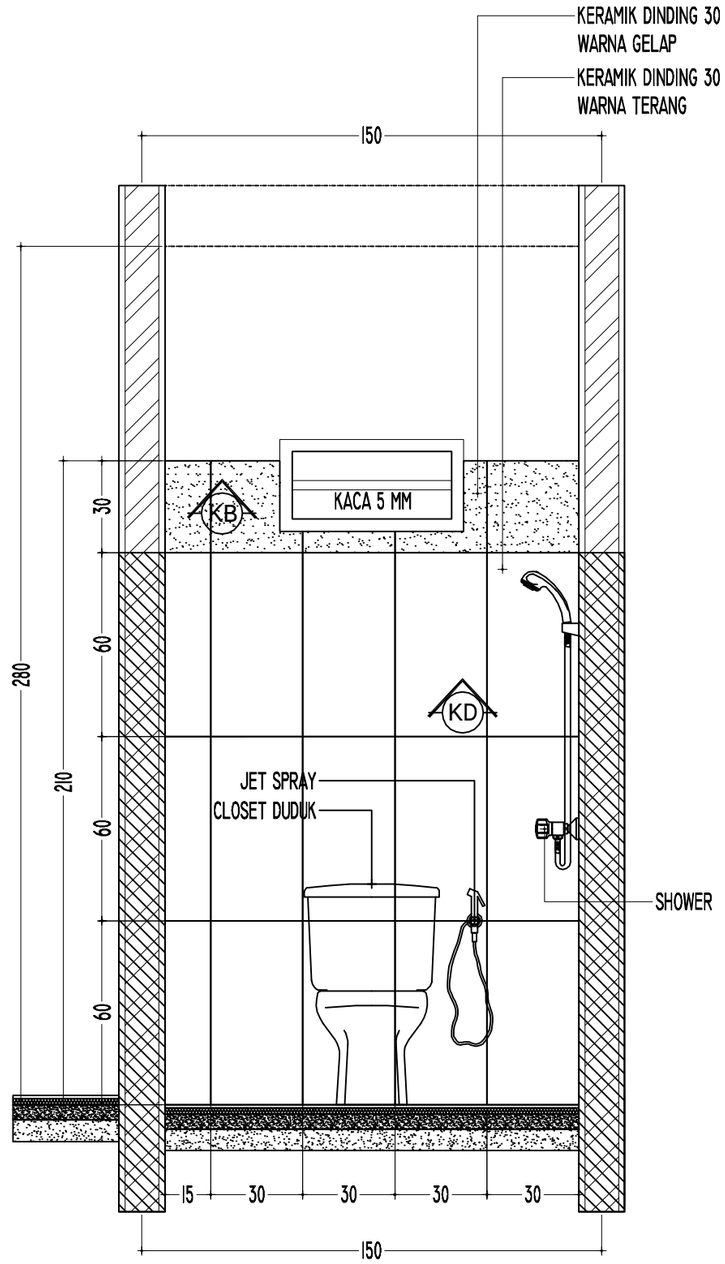

POTONGAN B - B

SKALA 1 : 20

KEMENTERIAN KEUANGAN
REPUBLIK INDONESIA

DIREKTORAT JENDERAL PAJAK

Jl. Jenderal Gatot Subroto No. 40-42
Senayan, Kec. Kby. Baru
Kota Jakarta Selatan

Nama Pekerjaan

Pengadaan Jasa Konsultansi
Perencanaan Renovasi Rumah Negara
di Wilayah DKI Jakarta
Tahun Anggaran 2024

Lokasi Pekerjaan

Rumah Negara
Komplek Pajak Meruya Selatan No. C4
Jl. H. Juhri, Meruya Selatan,
Kembangan, Jakarta Barat

PROSES PERENCANAAN

[redacted]

KEMENTERIAN KEUANGAN REPUBLIK INDONESIA

DIREKTORAT JENDERAL PAJAK

JL. JENDERAL GATOT SUBROTO NO. 40-42 SENAYAN, KEC. KEBAYORAN BARU
KOTA JAKARTA SELATAN



Nama Pekerjaan	:	Pengadaan Jasa Konsultansi Perencanaan Renovasi Rumah Negara di Wilayah DKI Jakarta
Lokasi Pekerjaan	:	Rumah Negara Komplek Pajak Meruya Selatan No. C5 Jl. H. Juhri, Meruya Selatan, Kembangan, Jakarta Barat
Tahun	:	2024

DAFTAR ISI

GAMBAR PERENCANAAN RUMAH NEGARA KOMPLEK PAJAK MERUYA SELATAN NO. C4

JL. H. JUHRI, MERUYA SELATAN, KEMBANGAN, JAKARTA BARAT

NO	NAMA GAMBAR	SKALA
00	DAFTAR ISI	NTS
01	DENAH EKSISTING	1 : 100
02	DENAH RENCANA	1 : 100
03	TAMPAK DEPAN EXISTING, TAMPAK DEPAN RENCANA	1 : 100
04	POT. A-A EXISTING, POT. A-A RENCANA	1 : 100
05	POT. B-B EXISTING, POT. B-B RENCANA	1 : 100
06	DENAH PEMBONGKARAN	1 : 100
07	RENCANA PONDASI DAN ROLLAG, DETAIL PONDASI, SLOOF DAN KOLOM	1 : 100
08	RENCANA BALOK LATAI, DETAIL BALOK LATAI	1 : 100
09	RENCANA PELETAKAN PLAT SOSORAN, DETAIL PLAT SOSORAN	1 : 100
10	RENCANA RING BALK, DETAIL RING BALK	1 : 100
11	RENCANA DINDING GEWEL, DETAIL RING GEWEL, KONSOL, KOLOM, RING BALK	1 : 100
12	RENCANA ATAP, DETAIL ATAP	1 : 100
13	RENCANA PLAT DAK BETON	1 : 100
14 - 16	DETAIL PLAT DAK BETON	1 : 25
17	RENCANA PLAFOND, DETAIL PLAFOND	1 : 100
18	DENAH EXISTING STOP KONTAK	1 : 100
19	RENCANA TITIK LAMPU DAN DETAIL-DETAIL	1 : 100
20	DENAH EXISTING PELETAKAN KUSEN	1 : 100
21	RENCANA PELETAKAN KUSEN	1 : 100
22 - 25	DETAIL KUSEN	1 : 20
26	RENCANA KERAMIK	1 : 100
27	RENCANA PENGECATAN DINDING	1 : 100
28	KEYPLAN KAMAR MANDI DAN DAPUR	1 : 100
29 - 30	DENAH MEJA BETON DAPUR DAN DETAIL-DETAIL	1 : 20
31	POTONGAN D-D, DETAIL GREASE TRAP	1 : 20
32 -33	DENAH KM/WC, POTONGAN KM/WC	1 : 20

KEMENTERIAN KEUANGAN
REPUBLIK INDONESIA

DIREKTORAT JENDERAL PAJAK

Jl. Jenderal Gatot Subroto No. 40-42
Senayan, Kec. Kby. Baru
Kota Jakarta Selatan

Nama Pekerjaan


Pengadaan Jasa Konsultansi
Perencanaan Renovasi Rumah Negara
di Wilayah DKI Jakarta
Tahun Anggaran 2024

Lokasi Pekerjaan

Rumah Negara
Komplek Pajak Meruya Selatan No. C5
Jl. H. Juhri, Meruya Selatan,
Kembangan, Jakarta Barat

PROSES PERENCANAAN

[redacted]

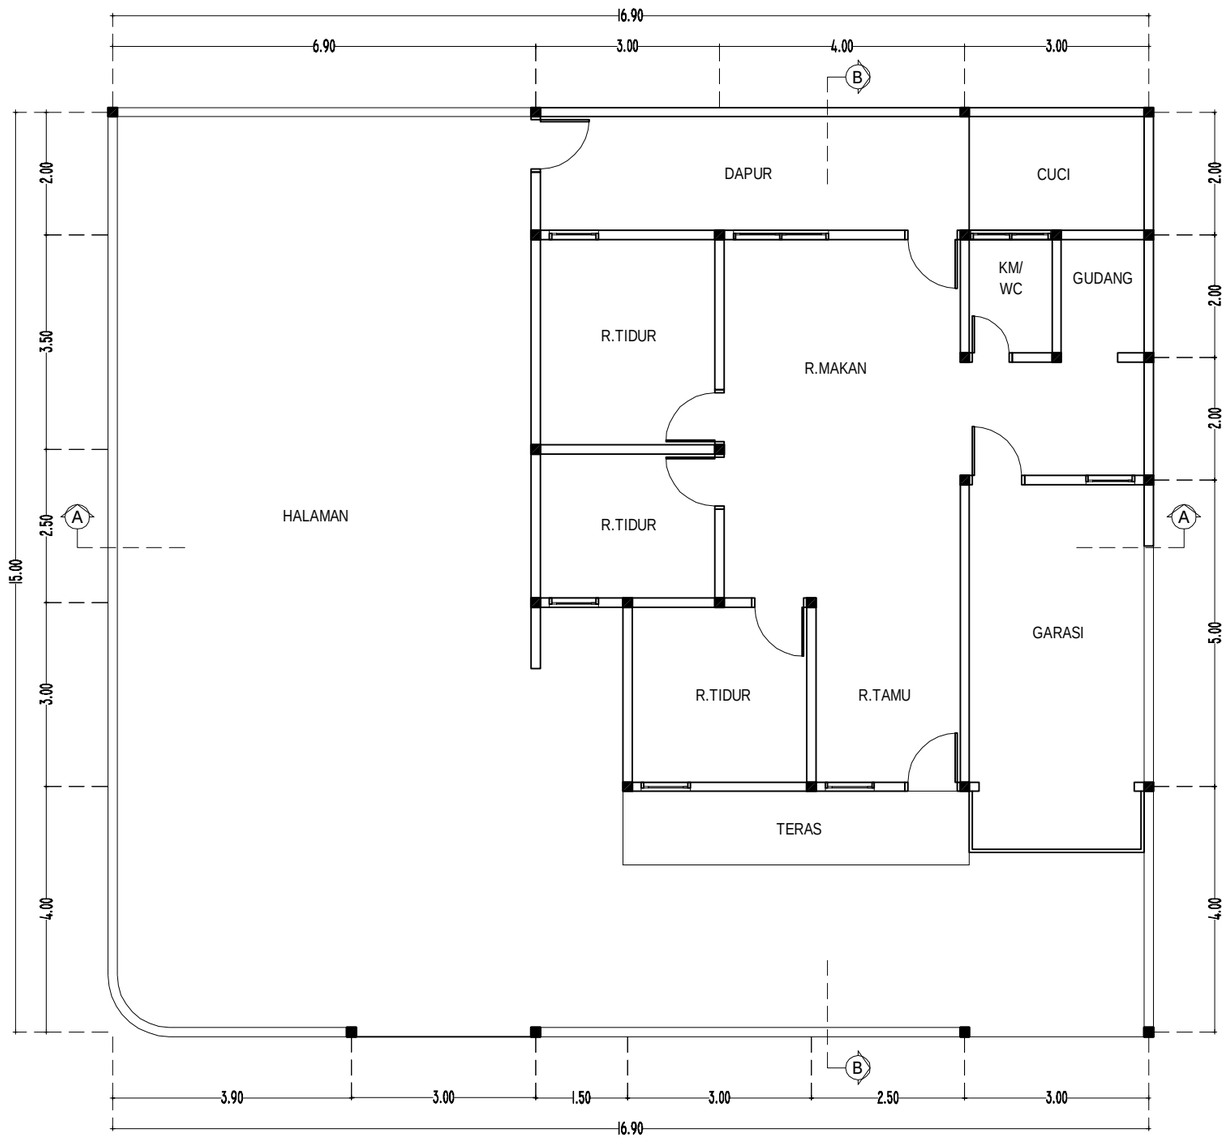

U
B T
S

DENAH EKSISTING

SKALA 1 : 100

KEMENTERIAN KEUANGAN
REPUBLIK INDONESIA

DIREKTORAT JENDERAL PAJAK

Jl. Jenderal Gatot Subroto No. 40-42
Senayan, Kec. Kby. Baru
Kota Jakarta Selatan

Nama Pekerjaan


Pengadaan Jasa Konsultansi
Perencanaan Renovasi Rumah Negara
di Wilayah DKI Jakarta
Tahun Anggaran 2024

Lokasi Pekerjaan

Rumah Negara
Komplek Pajak Meruya Selatan No. C5
Jl. H. Juhri, Meruya Selatan,
Kembangan, Jakarta Barat

PROSES PERENCANAAN

[redacted]

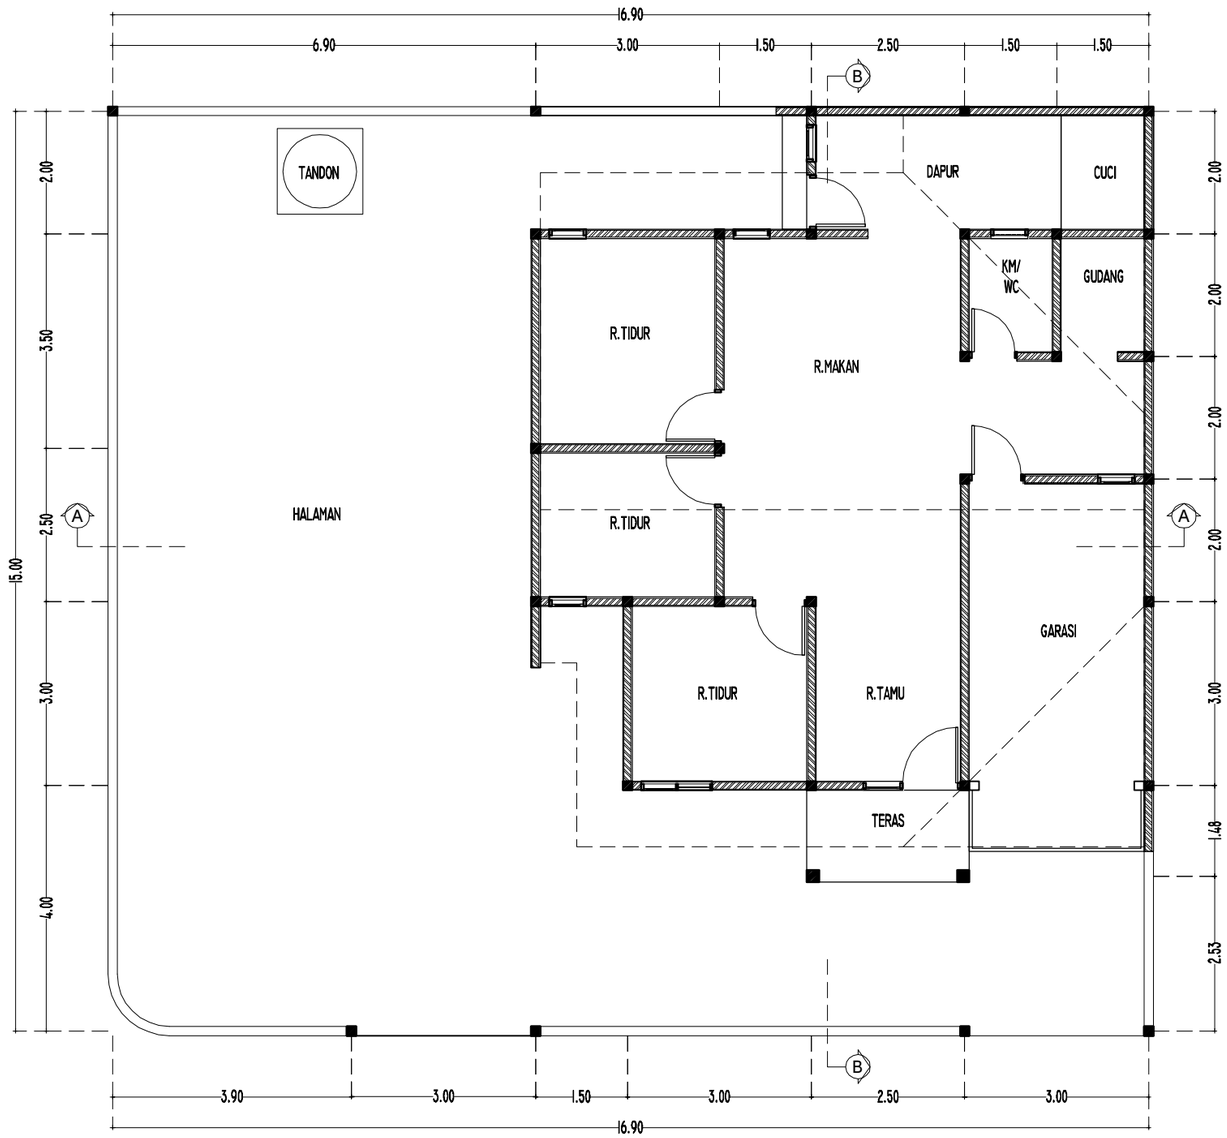

U

B T

S

DENAH RENCANA

SKALA 1 : 100

KEMENTERIAN KEUANGAN
REPUBLIK INDONESIA

DIREKTORAT JENDERAL PAJAK

Jl. Jenderal Gatot Subroto No. 40-42
Senayan, Kec. Kby. Baru
Kota Jakarta Selatan

Nama Pekerjaan


Pengadaan Jasa Konsultansi
Perencanaan Renovasi Rumah Negara
di Wilayah DKI Jakarta
Tahun Anggaran 2024

Lokasi Pekerjaan

Rumah Negara
Komplek Pajak Meruya Selatan No. C5
Jl. H. Juhri, Meruya Selatan,
Kembangan, Jakarta Barat


PROSES PERENCANAAN

[redacted]

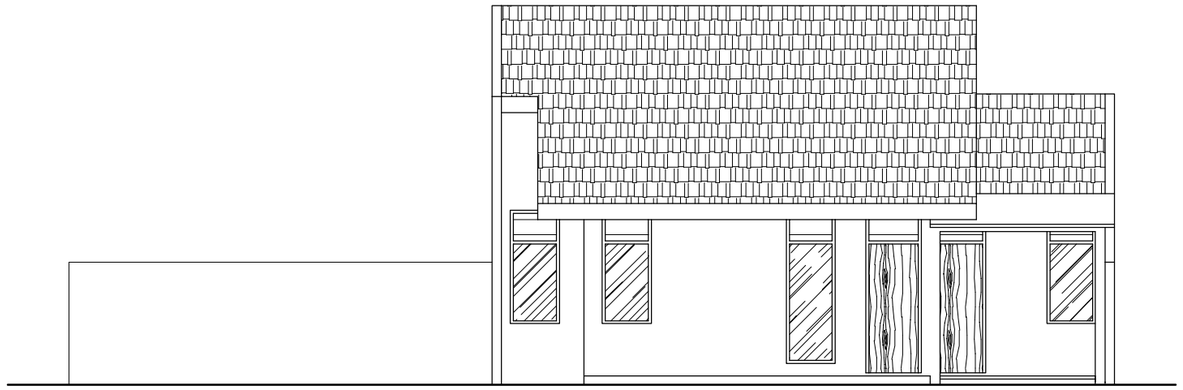

TAMPAK DEPAN EKSISTING

SKALA 1 : 100

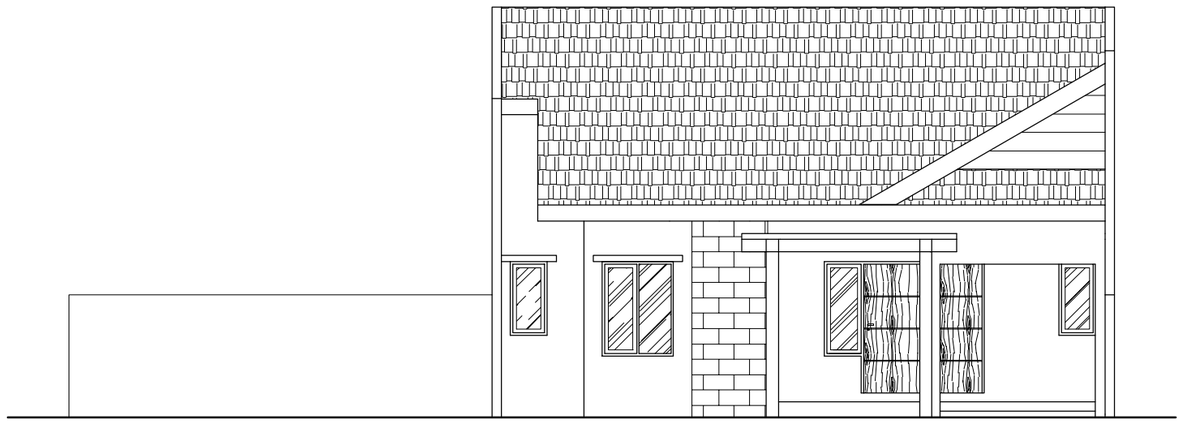

TAMPAK DEPAN RENCANA

SKALA 1 : 100

KEMENTERIAN KEUANGAN
REPUBLIK INDONESIA

DIREKTORAT JENDERAL PAJAK

Jl. Jenderal Gatot Subroto No. 40-42
Senayan, Kec. Kby. Baru
Kota Jakarta Selatan

Nama Pekerjaan


Pengadaan Jasa Konsultansi
Perencanaan Renovasi Rumah Negara
di Wilayah DKI Jakarta
Tahun Anggaran 2024

Lokasi Pekerjaan

Rumah Negara
Komplek Pajak Meruya Selatan No. C5
Jl. H. Juhri, Meruya Selatan,
Kembangan, Jakarta Barat


PROSES PERENCANAAN

[redacted]

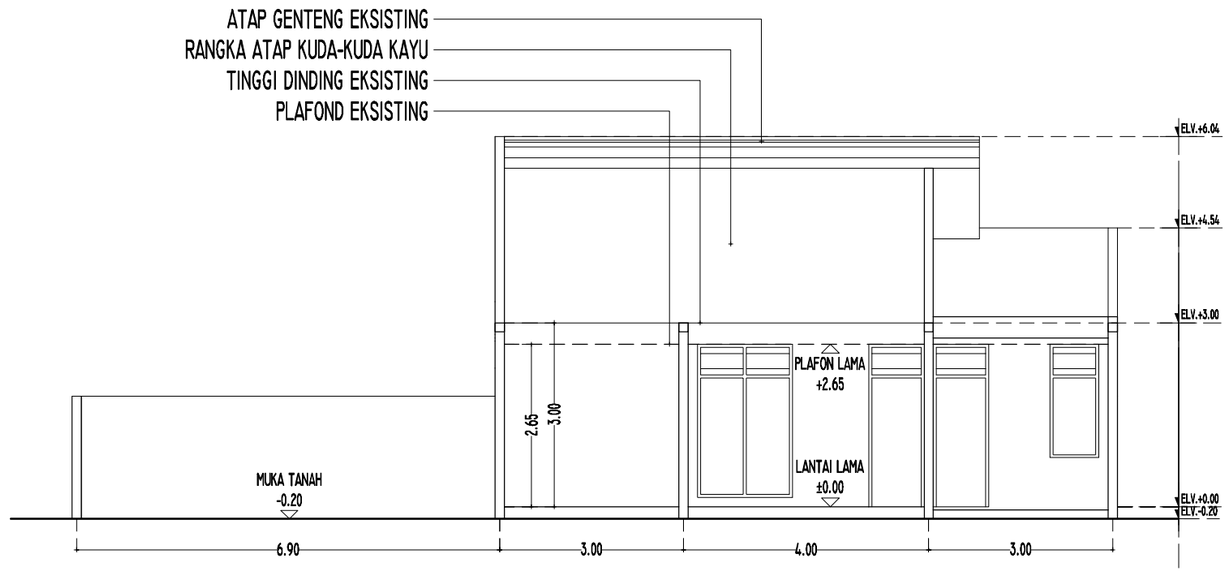

POTONGAN A-A EKSISTING

SKALA 1 : 100

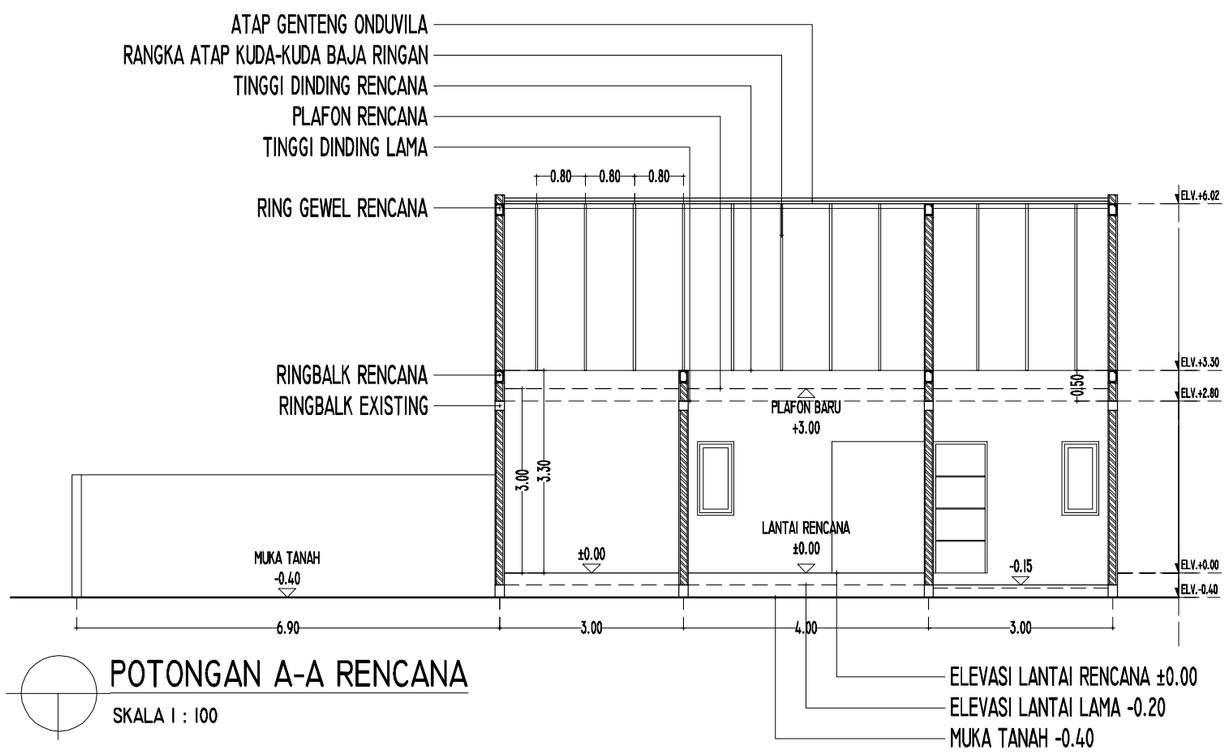

POTONGAN A-A RENCANA

SKALA 1 : 100

KEMENTERIAN KEUANGAN
REPUBLIK INDONESIA

DIREKTORAT JENDERAL PAJAK

Jl. Jenderal Gatot Subroto No. 40-42
Senayan, Kec. Kby. Baru
Kota Jakarta Selatan


Nama Pekerjaan

Pengadaan Jasa Konsultansi
Perencanaan Renovasi Rumah Negara
di Wilayah DKI Jakarta
Tahun Anggaran 2024

Lokasi Pekerjaan


Rumah Negara
Komplek Pajak Meruya Selatan No. C5
Jl. H. Juhri, Meruya Selatan,
Kembangan, Jakarta Barat

PROSES PERENCANAAN

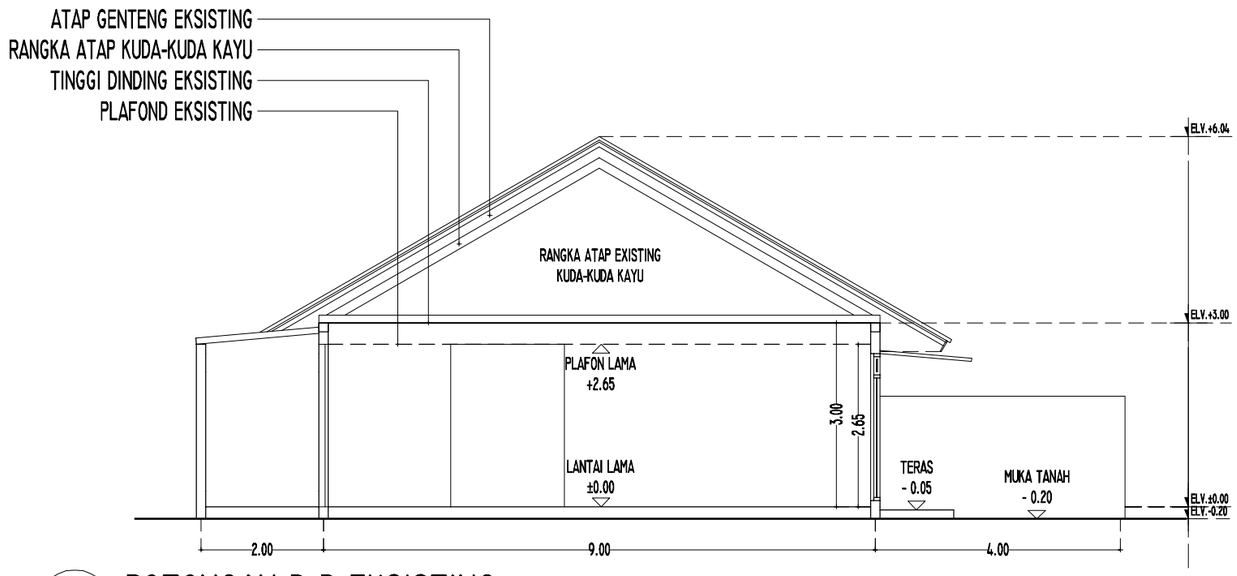

POTONGAN B-B EKSISTING

SKALA 1 : 100

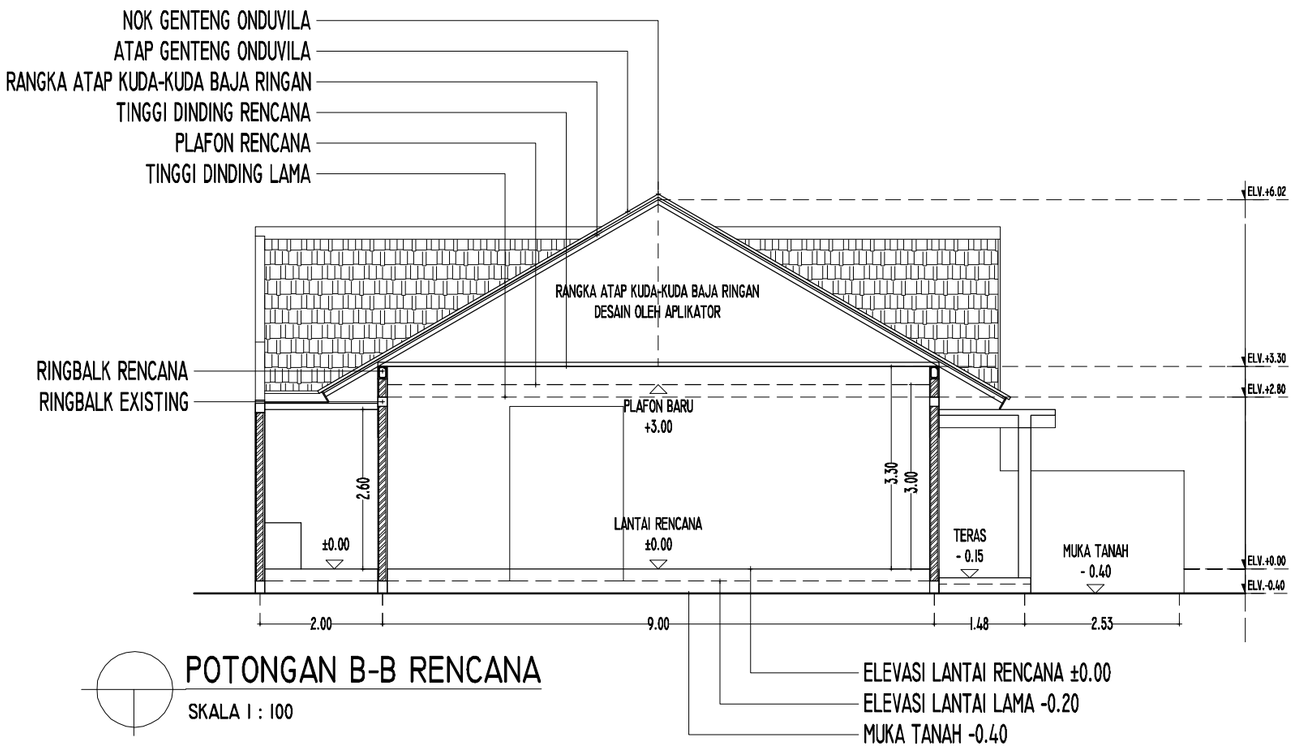

POTONGAN B-B RENCANA

SKALA 1 : 100

KEMENTERIAN KEUANGAN
REPUBLIK INDONESIA

DIREKTORAT JENDERAL PAJAK

Jl. Jenderal Gatot Subroto No. 40-42
Senayan, Kec. Kby. Baru
Kota Jakarta Selatan


Nama Pekerjaan

Pengadaan Jasa Konsultansi
Perencanaan Renovasi Rumah Negara
di Wilayah DKI Jakarta
Tahun Anggaran 2024

Lokasi Pekerjaan

Rumah Negara
Komplek Pajak Meruya Selatan No. C5
Jl. H. Juhri, Meruya Selatan,
Kembangan, Jakarta Barat

PROSES PERENCANAAN

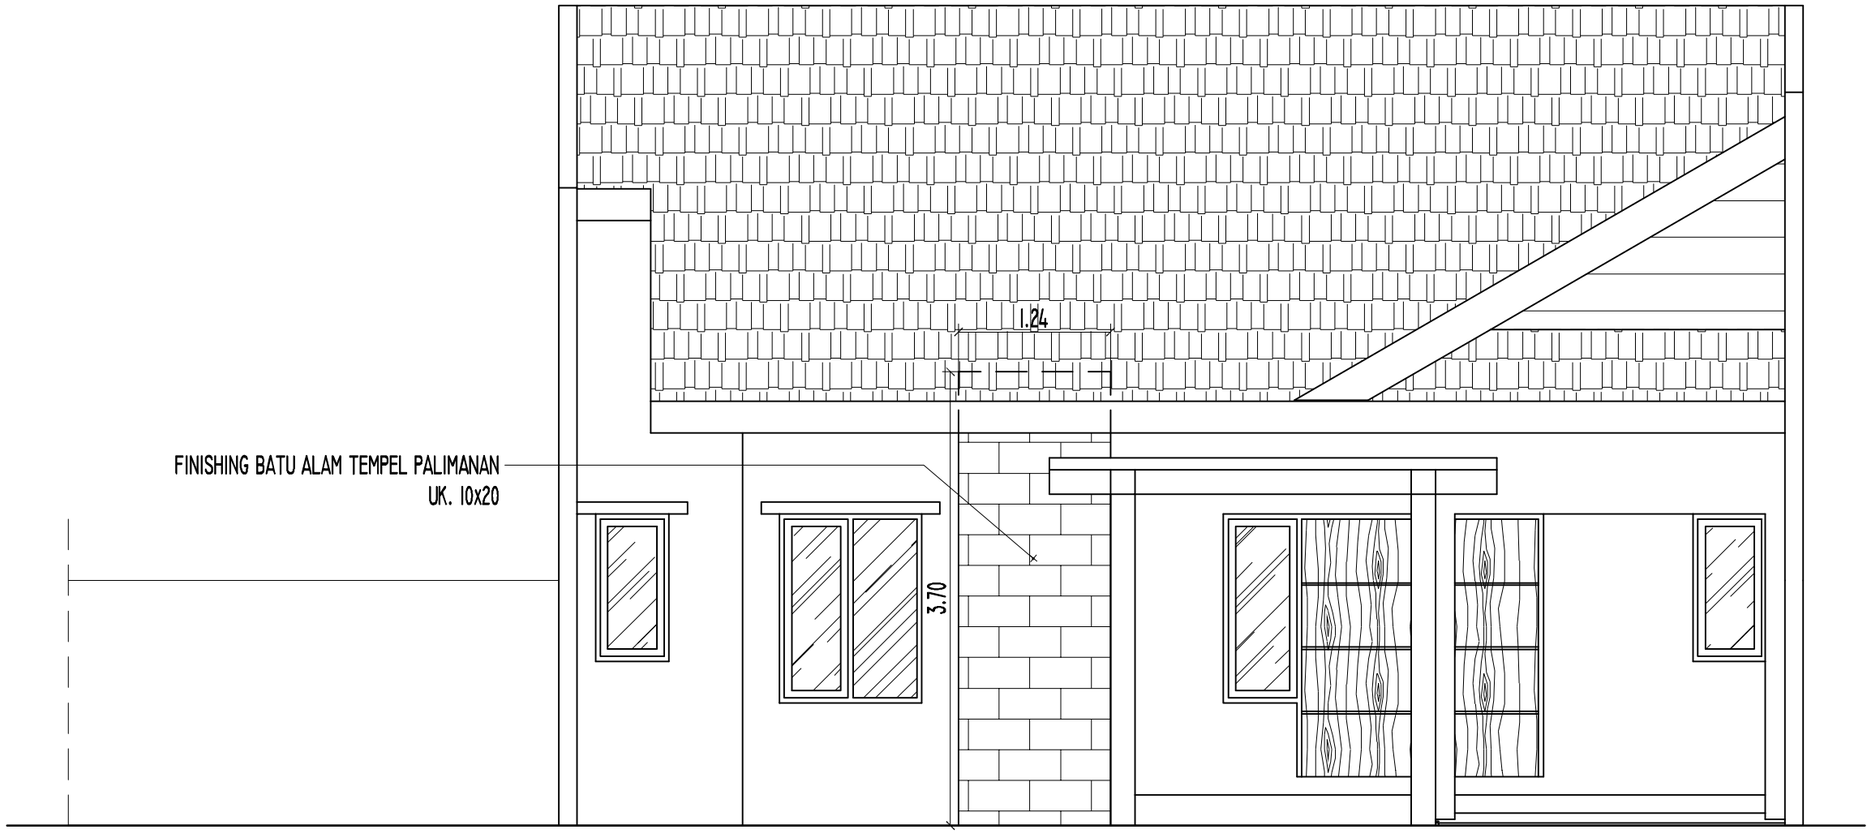

DETAIL TAMPAK DEPAN

SKALA 1 : 50

KEMENTERIAN KEUANGAN
REPUBLIK INDONESIA

DIREKTORAT JENDERAL PAJAK

Jl. Jenderal Gatot Subroto No. 40-42
Senayan, Kec. Kby. Baru
Kota Jakarta Selatan

Nama Pekerjaan


Pengadaan Jasa Konsultansi
Perencanaan Renovasi Rumah Negara
di Wilayah DKI Jakarta
Tahun Anggaran 2024

Lokasi Pekerjaan

Rumah Negara
Komplek Pajak Meruya Selatan No. C5
Jl. H. Juhri, Meruya Selatan,
Kembangan, Jakarta Barat

PROSES PERENCANAAN

[redacted]

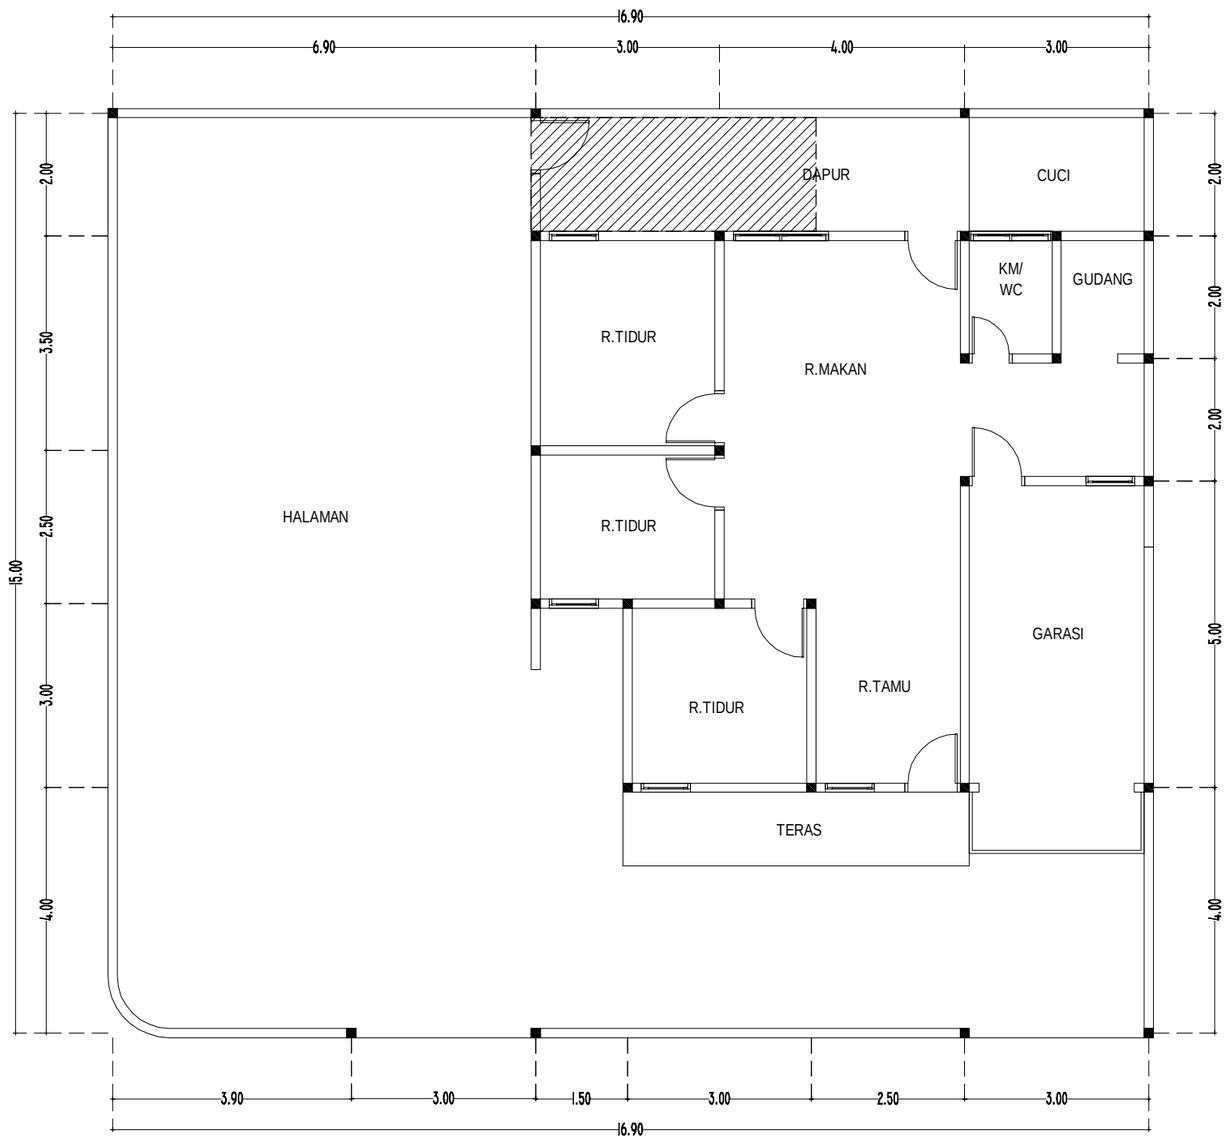

U
B T
S

DENAH PEMBONGKARAN

SKALA 1 : 100

AREAL PEMBONGKARAN
ATAP, PLAFOND, DINDING, LANTAI LAMA

KEMENTERIAN KEUANGAN
REPUBLIK INDONESIA

DIREKTORAT JENDERAL PAJAK

Jl. Jenderal Gatot Subroto No. 40-42
Senayan, Kec. Kby. Baru
Kota Jakarta Selatan

Nama Pekerjaan


Pengadaan Jasa Konsultansi
Perencanaan Renovasi Rumah Negara
di Wilayah DKI Jakarta
Tahun Anggaran 2024

Lokasi Pekerjaan

Rumah Negara
Komplek Pajak Meruya Selatan No. C5
Jl. H. Juhri, Meruya Selatan,
Kembangan, Jakarta Barat


PROSES PERENCANAAN

[redacted]

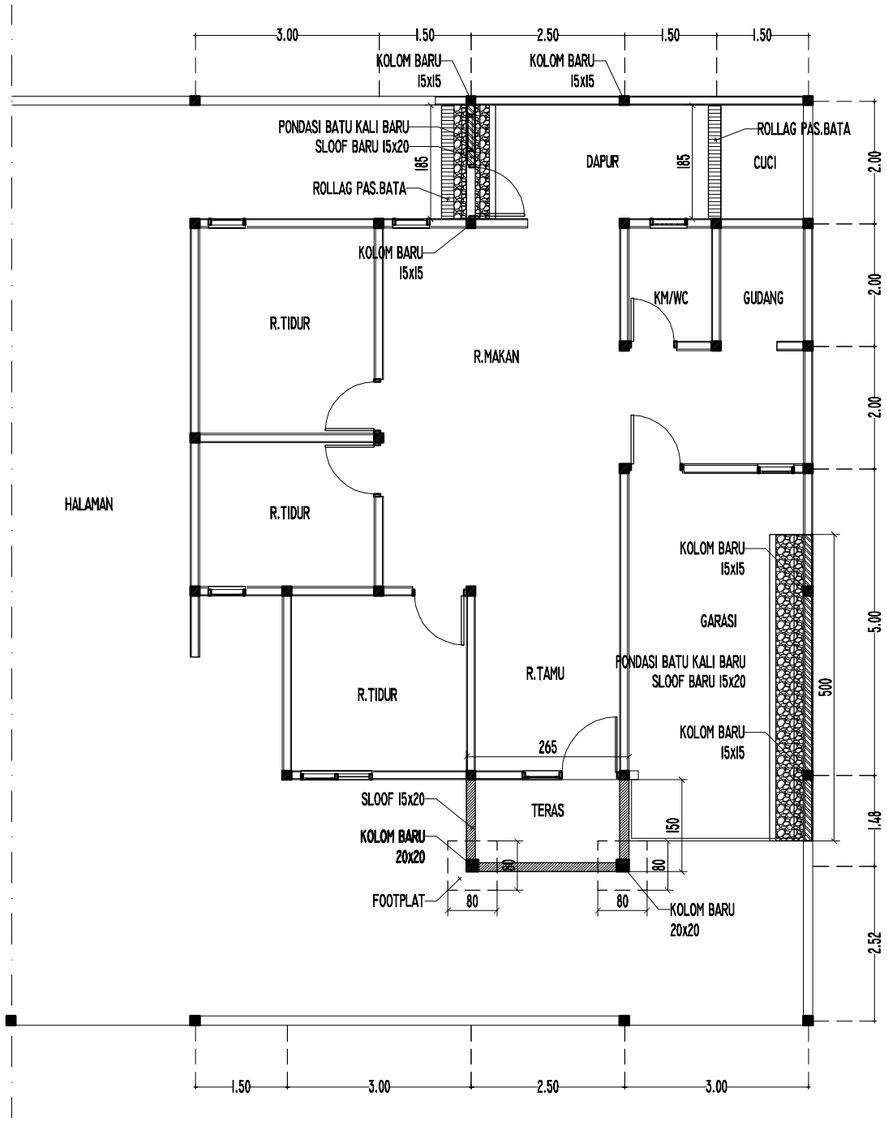

RENCANA PONDASI DAN ROLLAG



SKALA 1 : 100

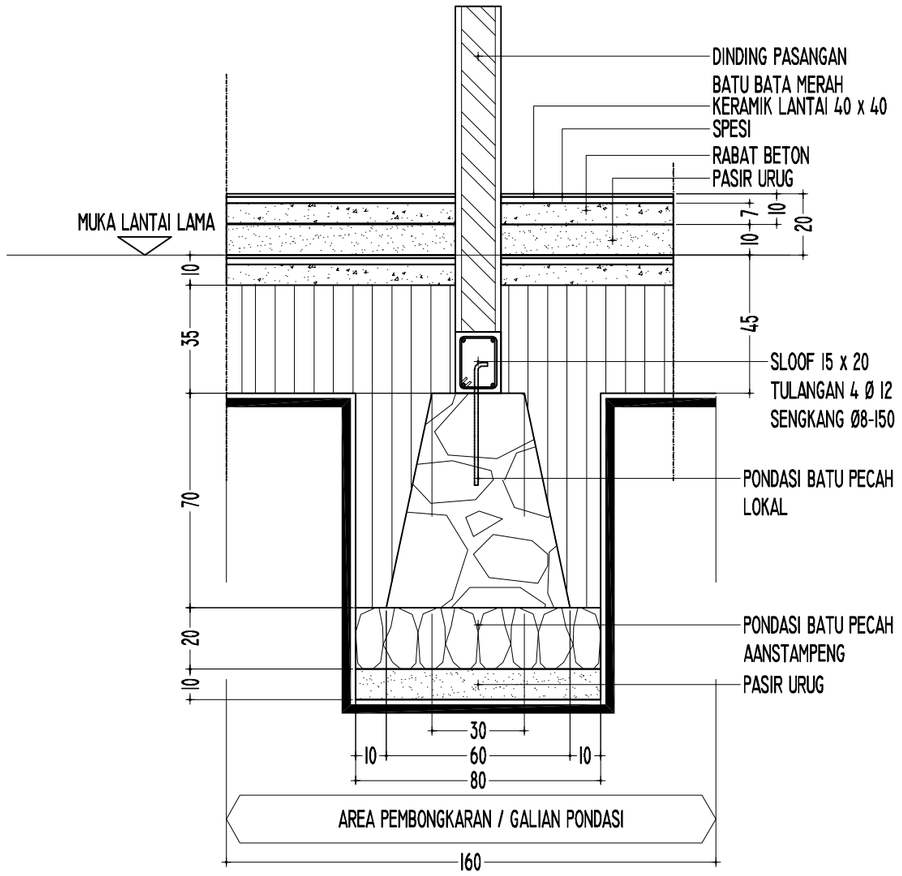

DET.PONDASI

SKALA 1 : 20

DETAIL SLOOF & KOLOM

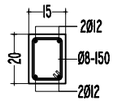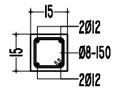TYPE	Sloof 1 (S1)	Kolom 1 (K1)
Skala 1:25		
Dimensi (mm)	150x200	150x150
Tulangan	4Ø12	4Ø12
Beugel	Ø8-150	Ø8-150
Selimut beton	20mm	20mm
Kualitas beton	K225	K225

KEMENTERIAN KEUANGAN
REPUBLIK INDONESIA

DIREKTORAT JENDERAL PAJAK

Jl. Jenderal Gatot Subroto No. 40-42
Senayan, Kec. Kby. Baru
Kota Jakarta Selatan


Nama Pekerjaan

Pengadaan Jasa Konsultansi
Perencanaan Renovasi Rumah Negara
di Wilayah DKI Jakarta
Tahun Anggaran 2024

Lokasi Pekerjaan


Rumah Negara
Komplek Pajak Meruya Selatan No. C5
Jl. H. Juhri, Meruya Selatan,
Kembangan, Jakarta Barat

PROSES PERENCANAAN

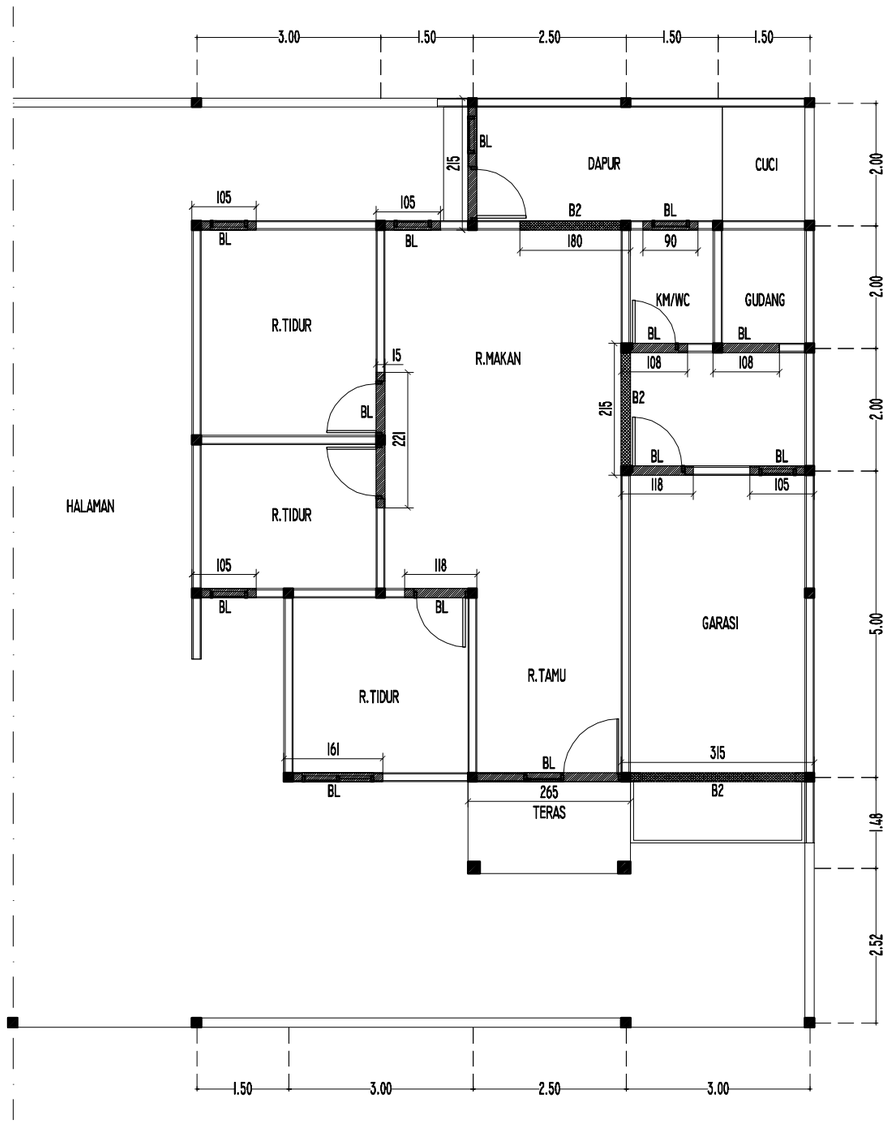


RENCANA BALOK LATAI

SKALA 1 : 100

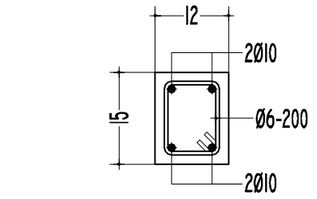

DET BALOK LATAI BL

SKALA 1 : 10

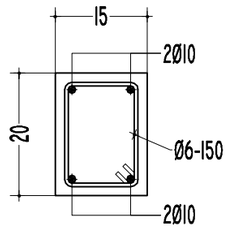

DET BALOK B2

SKALA 1 : 10

KEMENTERIAN KEUANGAN
REPUBLIK INDONESIA

DIREKTORAT JENDERAL PAJAK

Jl. Jenderal Gatot Subroto No. 40-42
Senayan, Kec. Kby. Baru
Kota Jakarta Selatan


Nama Pekerjaan

Pengadaan Jasa Konsultansi
Perencanaan Renovasi Rumah Negara
di Wilayah DKI Jakarta
Tahun Anggaran 2024

Lokasi Pekerjaan


Rumah Negara
Komplek Pajak Meruya Selatan No. C5
Jl. H. Juhri, Meruya Selatan,
Kembangan, Jakarta Barat

PROSES PERENCANAAN

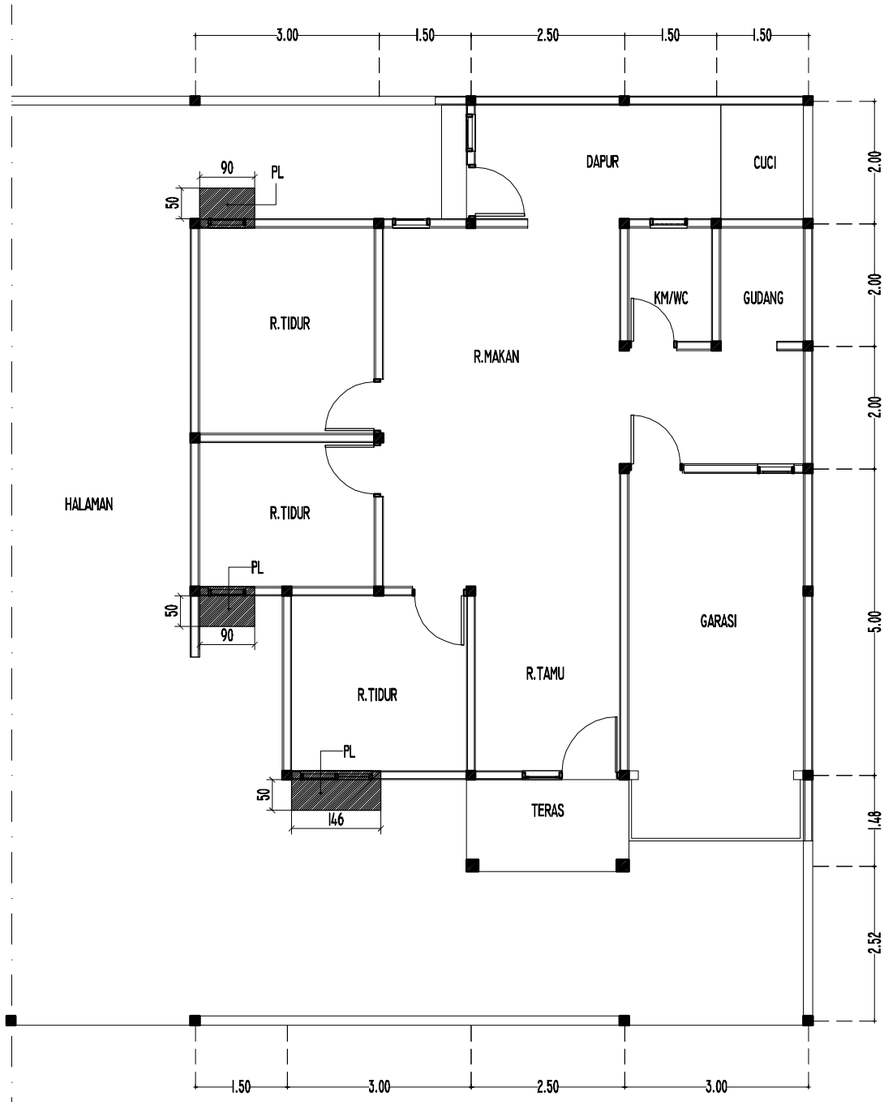


RENCANA PELETAKAN PLAT SOSORAN

SKALA 1 : 100

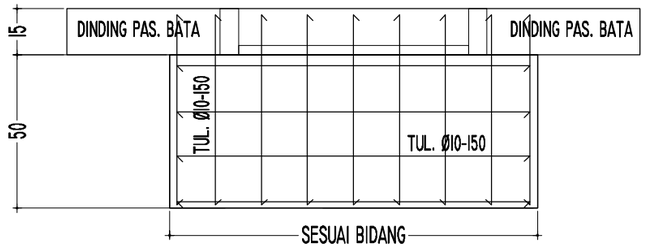


DETAIL PL

SKALA 1 : 20

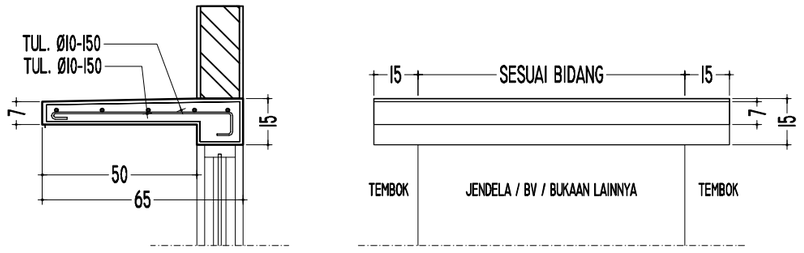

DETAIL PERTEMUAN DENGAN DINDING

SKALA 1 : 20

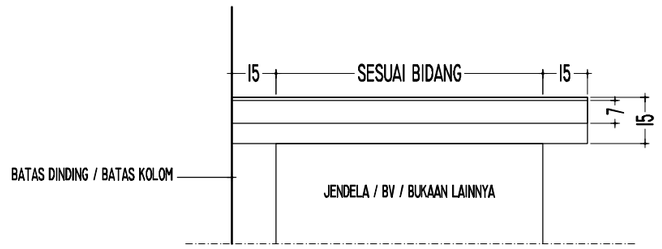

DETAIL PERTEMUAN DENGAN BATAS DINDING

SKALA 1 : 20

KEMENTERIAN KEUANGAN
REPUBLIK INDONESIA

DIREKTORAT JENDERAL PAJAK

Jl. Jenderal Gatot Subroto No. 40-42
Senayan, Kec. Kby. Baru
Kota Jakarta Selatan


Nama Pekerjaan


Pengadaan Jasa Konsultansi
Perencanaan Renovasi Rumah Negara
di Wilayah DKI Jakarta
Tahun Anggaran 2024

Lokasi Pekerjaan

Rumah Negara
Komplek Pajak Meruya Selatan No. C5
Jl. H. Juhri, Meruya Selatan,
Kembangan, Jakarta Barat


PROSES PERENCANAAN

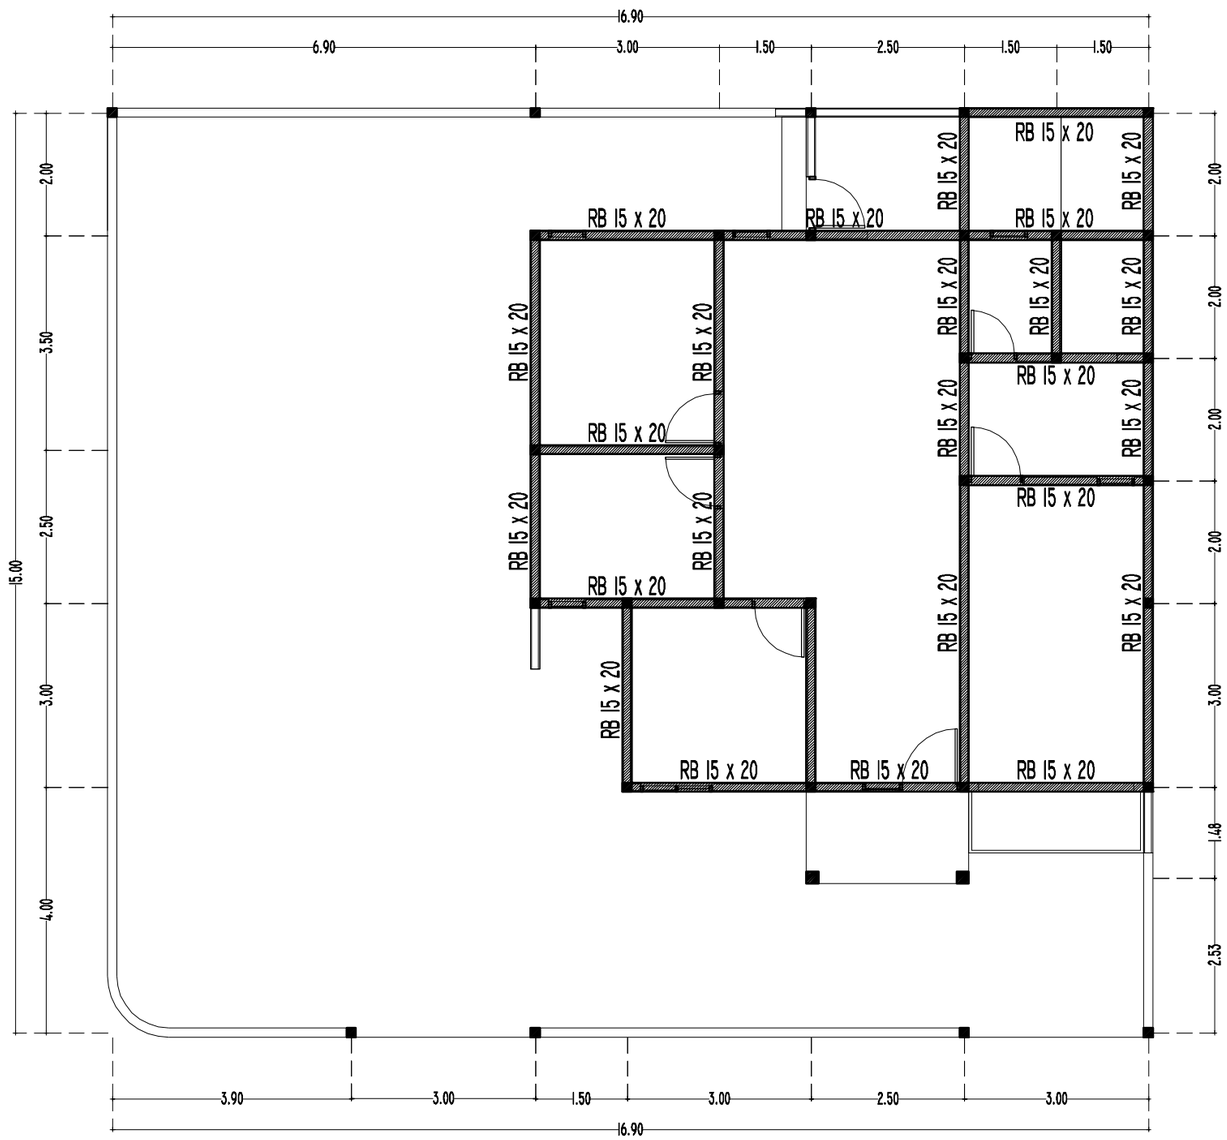

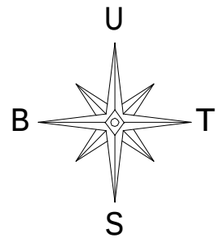

RENCANA RING BALK

SKALA 1 : 100

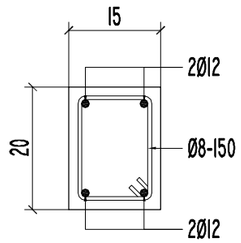

DET. RING BALK 15x20

SKALA 1 : 10

KEMENTERIAN KEUANGAN
REPUBLIK INDONESIA

DIREKTORAT JENDERAL PAJAK

Jl. Jenderal Gatot Subroto No. 40-42
Senayan, Kec. Kby. Baru
Kota Jakarta Selatan

Nama Pekerjaan


Pengadaan Jasa Konsultansi
Perencanaan Renovasi Rumah Negara
di Wilayah DKI Jakarta
Tahun Anggaran 2024

Lokasi Pekerjaan

Rumah Negara
Komplek Pajak Meruya Selatan No. C5
Jl. H. Juhri, Meruya Selatan,
Kembangan, Jakarta Barat


PROSES PERENCANAAN

[redacted]

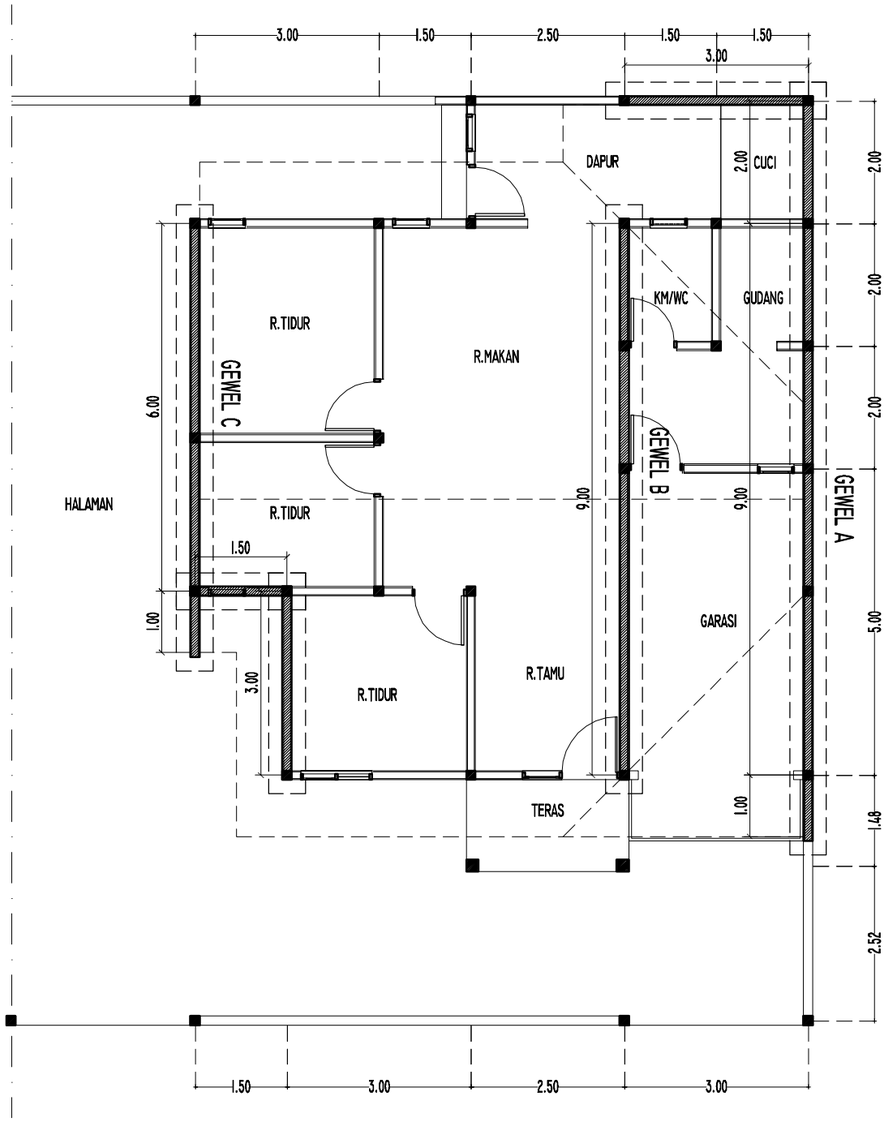


RENCANA DINDING GEWEL

SKALA 1 : 100

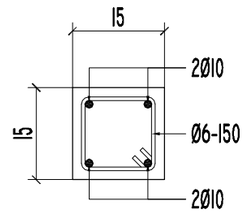


DET. RING GEWEL DAN KONSOL

SKALA 1 : 10

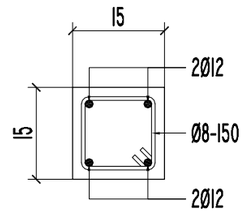

DET. KOLOM 15x15

SKALA 1 : 10

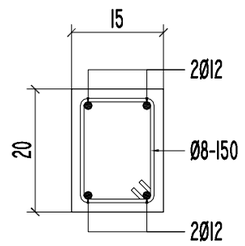

DET. RING BALK 15x20

SKALA 1 : 10

KEMENTERIAN KEUANGAN
REPUBLIK INDONESIA

DIREKTORAT JENDERAL PAJAK

Jl. Jenderal Gatot Subroto No. 40-42
Senayan, Kec. Kby. Baru
Kota Jakarta Selatan


Nama Pekerjaan

Pengadaan Jasa Konsultansi
Perencanaan Renovasi Rumah Negara
di Wilayah DKI Jakarta
Tahun Anggaran 2024

Lokasi Pekerjaan


Rumah Negara
Komplek Pajak Meruya Selatan No. C5
Jl. H. Juhri, Meruya Selatan,
Kembangan, Jakarta Barat

PROSES PERENCANAAN

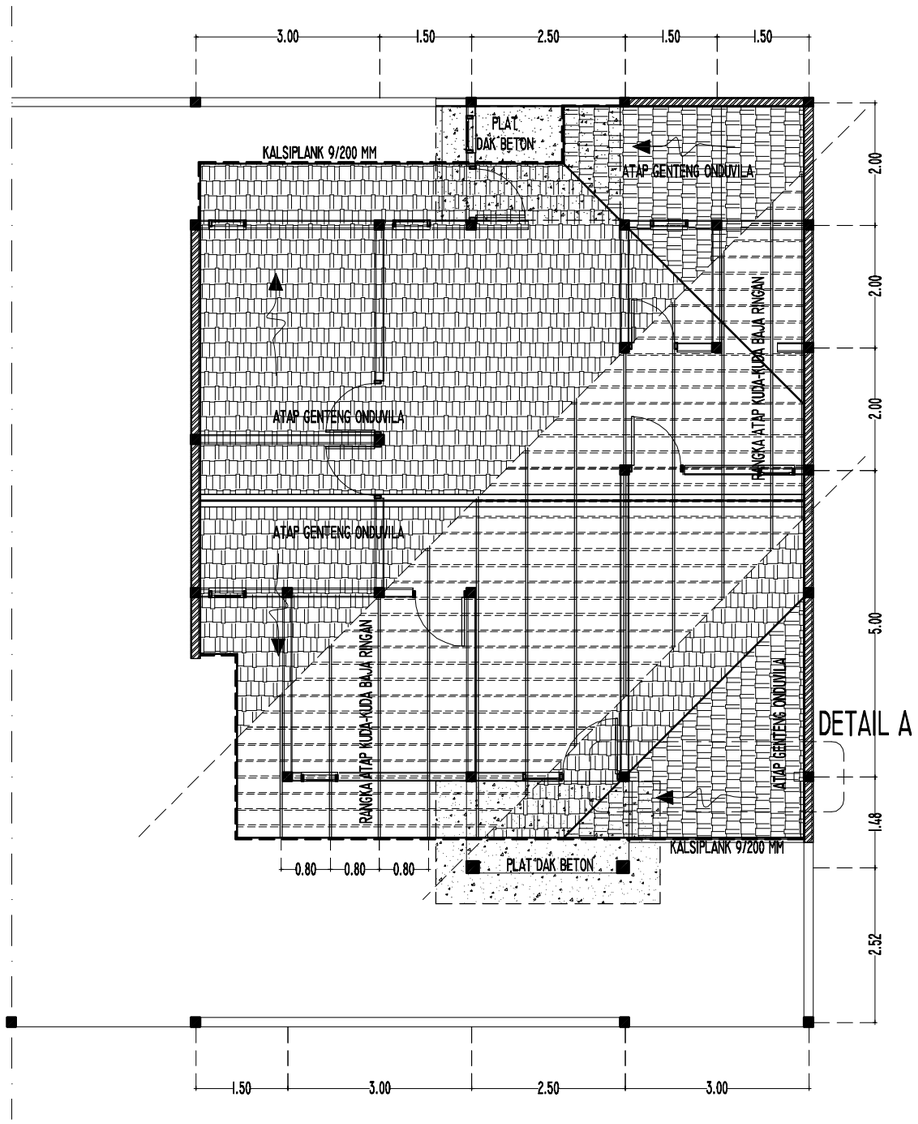


RENCANA ATAP

SKALA 1 : 100

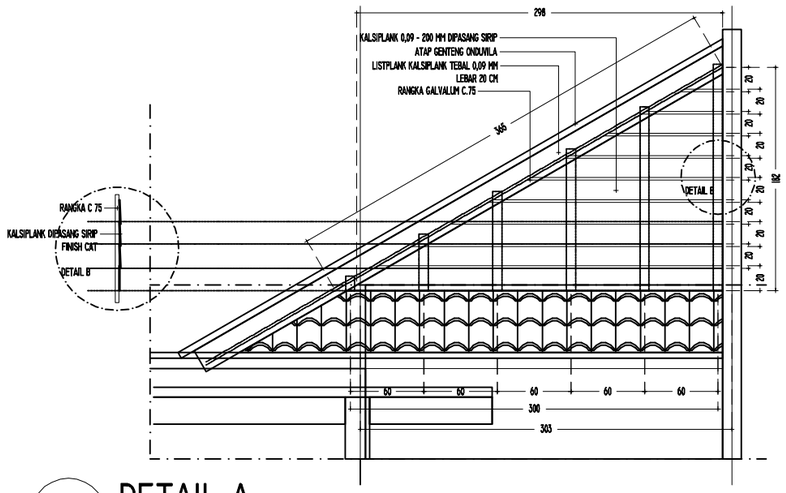


DETAIL A

SKALA 1 : 50

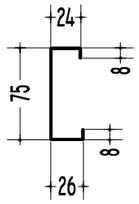

DETAIL C GALVALUM

SKALA 1 : 5

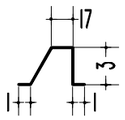

DETAIL RENG GALVALUM

SKALA 1 : 5

PEMASANGAN RANGKA ATAP BAJA RINGAN DIHITUNG DAN
DIKERJAKAN OLEH KONTRAKTOR / APLIKATOR KHUSUS
PEMASANGAN RANGKA ATAP BAJA RINGAN

PENUTUP ATAP MENGGUNAKAN PRODUK ONDUVILLA TILE

KEMENTERIAN KEUANGAN
REPUBLIK INDONESIA

DIREKTORAT JENDERAL PAJAK

Jl. Jenderal Gatot Subroto No. 40-42
Senayan, Kec. Kby. Baru
Kota Jakarta Selatan


Nama Pekerjaan

Pengadaan Jasa Konsultansi
Perencanaan Renovasi Rumah Negara
di Wilayah DKI Jakarta
Tahun Anggaran 2024

Lokasi Pekerjaan

Rumah Negara
Komplek Pajak Meruya Selatan No. C5
Jl. H. Juhri, Meruya Selatan,
Kembangan, Jakarta Barat

PROSES PERENCANAAN

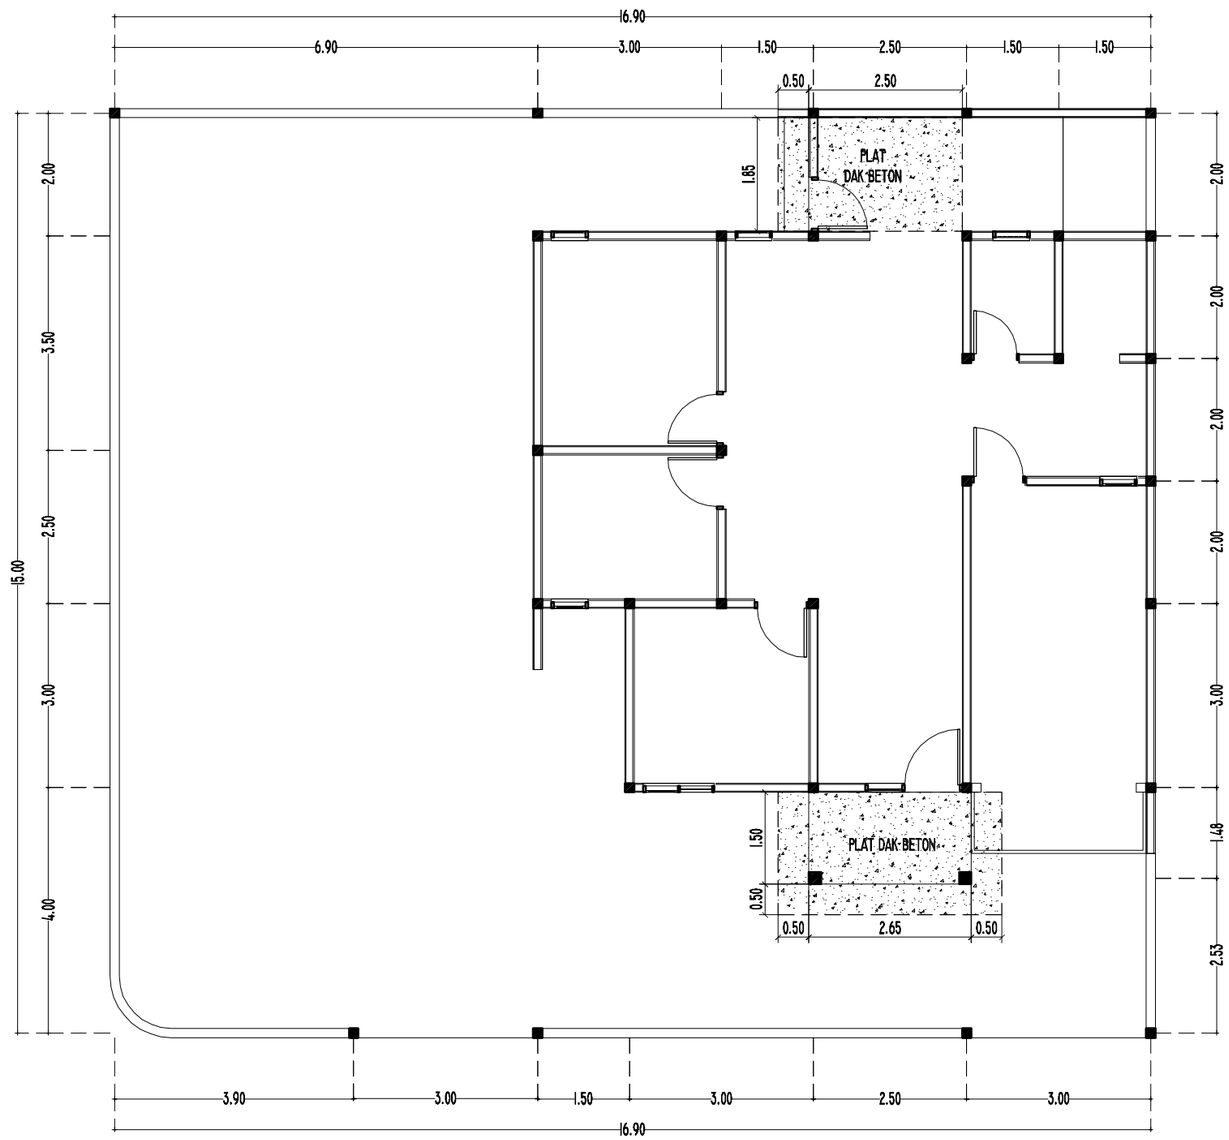

RENCANA PLAT DAK BETON

SKALA 1 : 100

KEMENTERIAN KEUANGAN
REPUBLIK INDONESIA

DIREKTORAT JENDERAL PAJAK

Jl. Jenderal Gatot Subroto No. 40-42
Senayan, Kec. Kby. Baru
Kota Jakarta Selatan

Nama Pekerjaan


Pengadaan Jasa Konsultansi
Perencanaan Renovasi Rumah Negara
di Wilayah DKI Jakarta
Tahun Anggaran 2024

Lokasi Pekerjaan

Rumah Negara
Komplek Pajak Meruya Selatan No. C5
Jl. H. Juhri, Meruya Selatan,
Kembangan, Jakarta Barat


PROSES PERENCANAAN


[redacted]

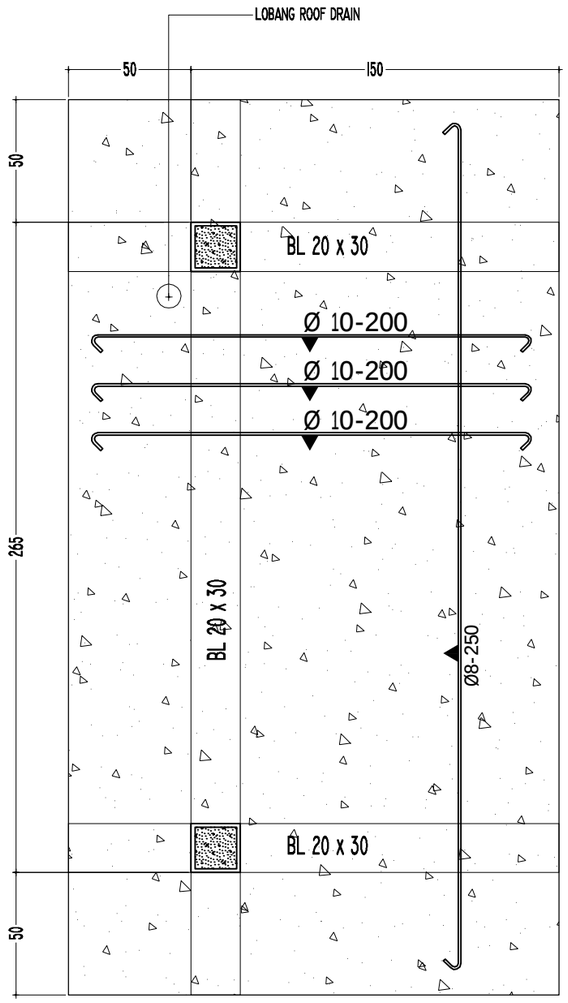

DETAIL PORTAL PLAT DAK BETON TERAS

SKALA I : 25

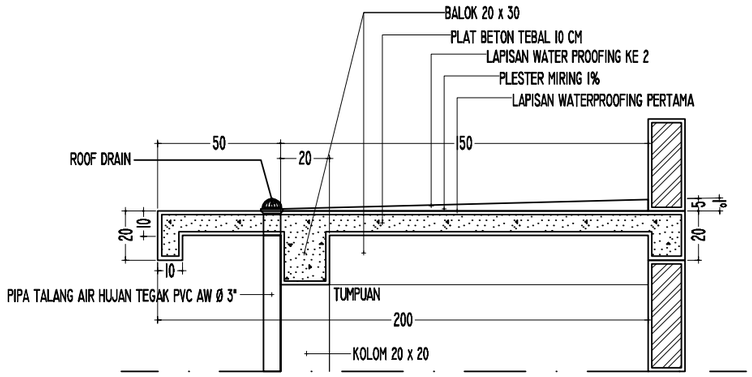

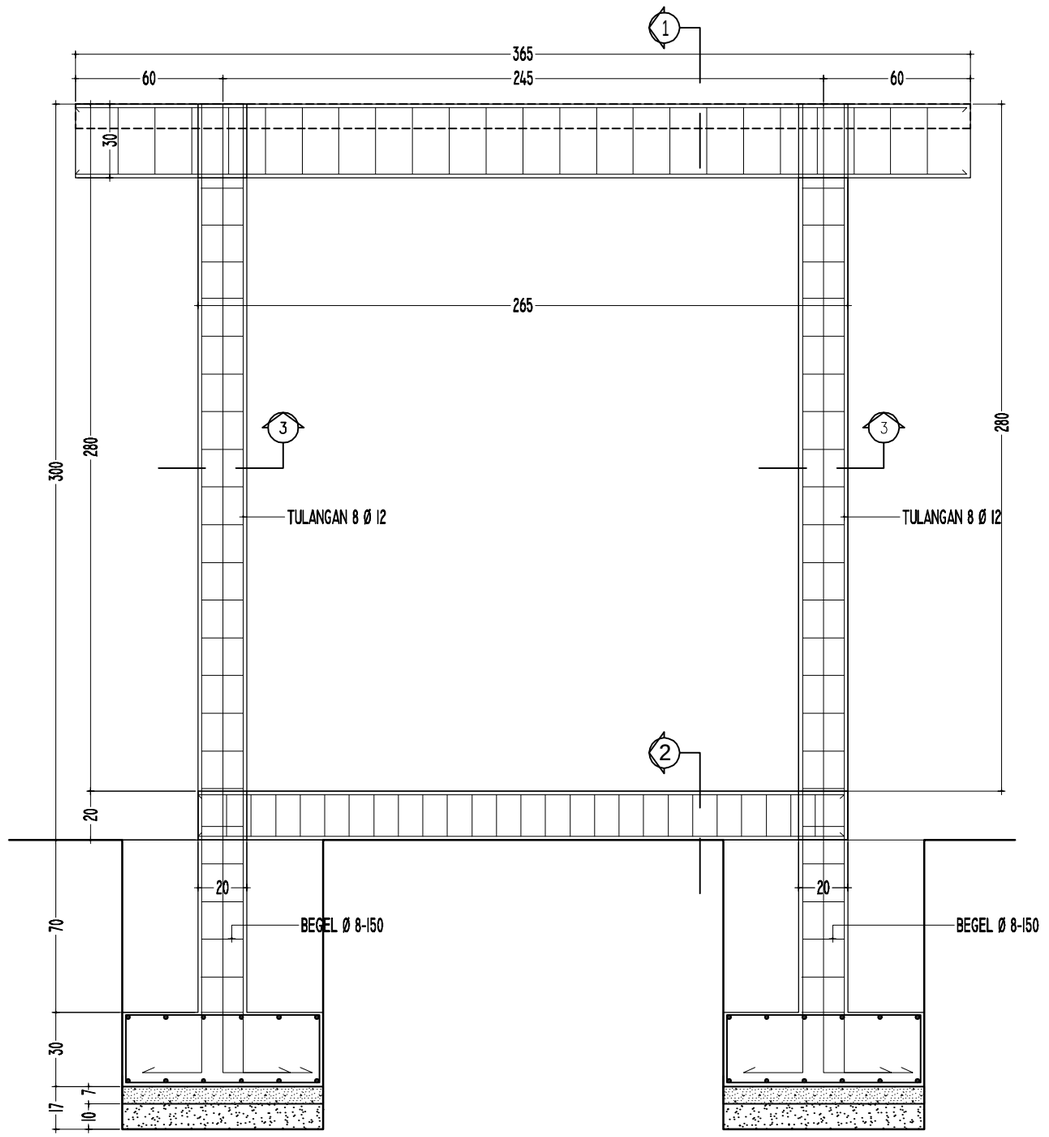

DETAIL PORTAL A

SKALA I : 25

KEMENTERIAN KEUANGAN
REPUBLIK INDONESIA

DIREKTORAT JENDERAL PAJAK

Jl. Jenderal Gatot Subroto No. 40-42
Senayan, Kec. Kby. Baru
Kota Jakarta Selatan

Nama Pekerjaan


Pengadaan Jasa Konsultansi
Perencanaan Renovasi Rumah Negara
di Wilayah DKI Jakarta
Tahun Anggaran 2024

Lokasi Pekerjaan

Rumah Negara
Komplek Pajak Meruya Selatan No. C5
Jl. H. Juhri, Meruya Selatan,
Kembangan, Jakarta Barat


PROSES PERENCANAAN

[redacted]

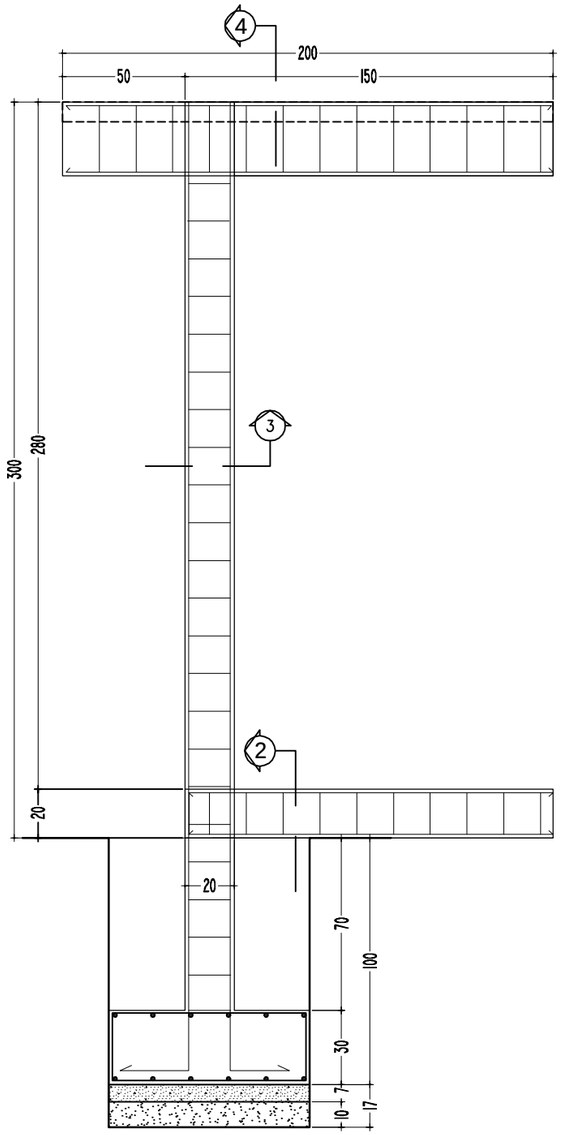


DETAIL PORTAL B

SKALA 1 : 25

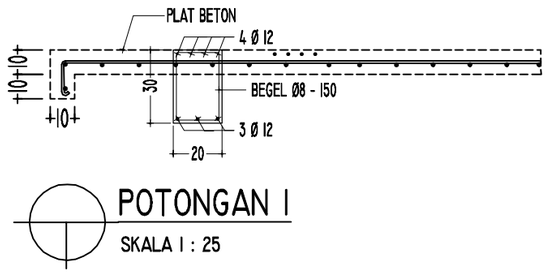


POTONGAN 1

SKALA 1 : 25

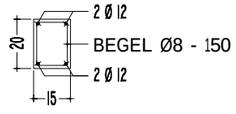


POTONGAN 2

SKALA 1 : 25

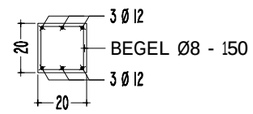

POTONGAN 3

SKALA 1 : 25

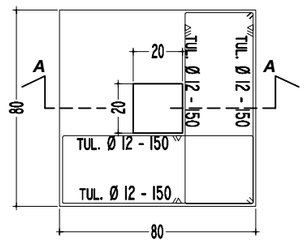

DETAIL PLAT SETEMPAT A

SKALA 1 : 25

KEMENTERIAN KEUANGAN
REPUBLIK INDONESIA

DIREKTORAT JENDERAL PAJAK

Jl. Jenderal Gatot Subroto No. 40-42
Senayan, Kec. Kby. Baru
Kota Jakarta Selatan


Nama Pekerjaan

Pengadaan Jasa Konsultansi
Perencanaan Renovasi Rumah Negara
di Wilayah DKI Jakarta
Tahun Anggaran 2024

Lokasi Pekerjaan


Rumah Negara
Komplek Pajak Meruya Selatan No. C5
Jl. H. Juhri, Meruya Selatan,
Kembangan, Jakarta Barat


PROSES PERENCANAAN

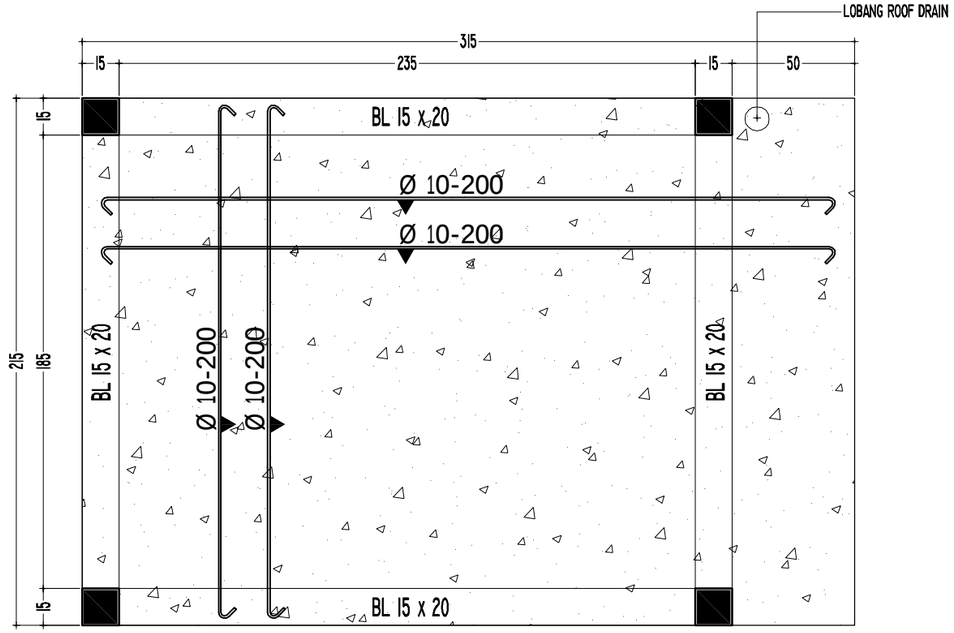

DETAIL PORTAL PLAT DAK BETON BELAKANG


SKALA 1 : 25

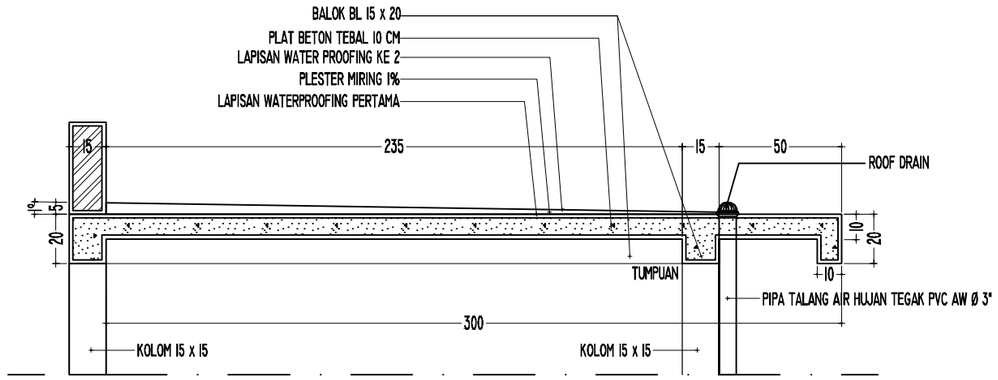

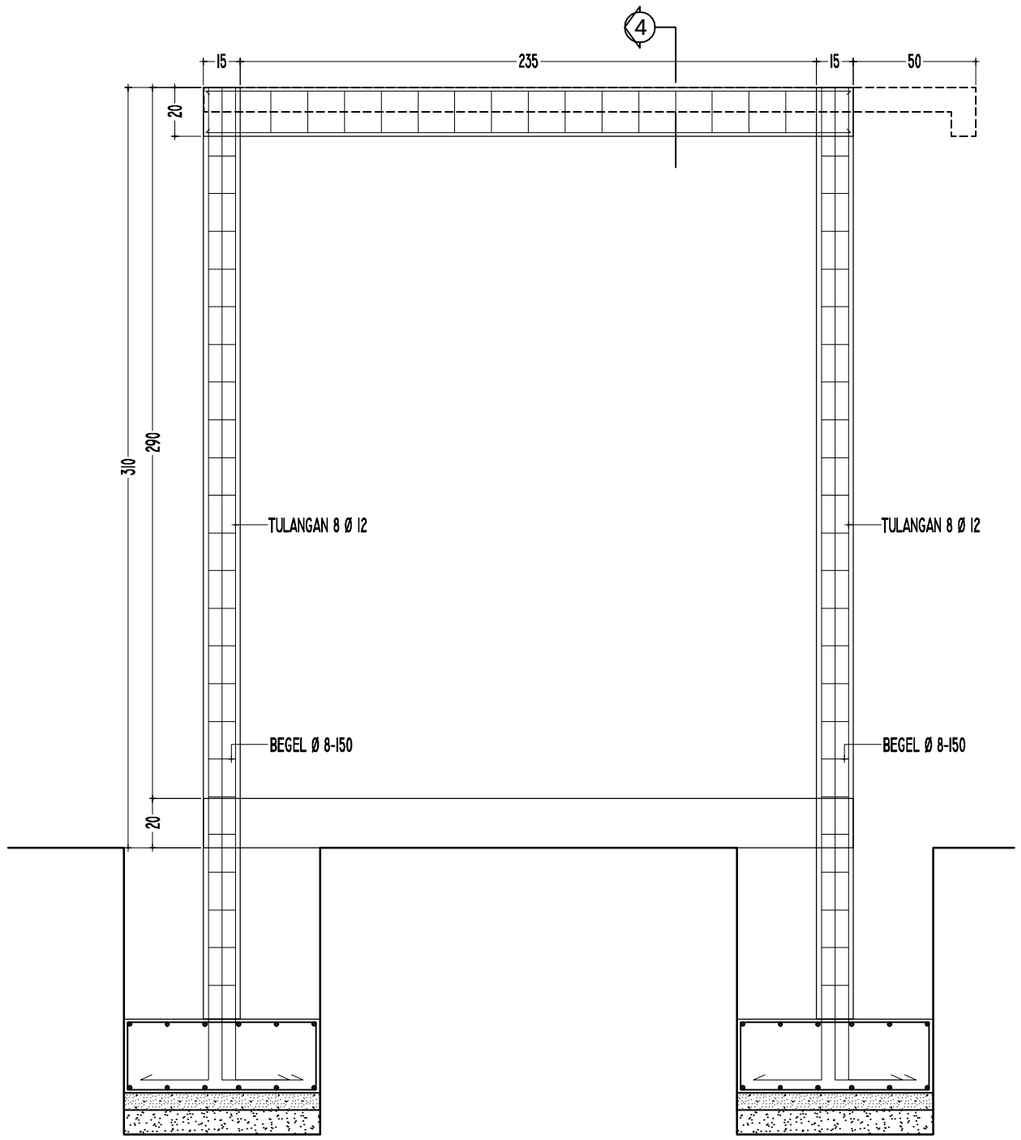

DETAIL PORTAL C

SKALA 1 : 25

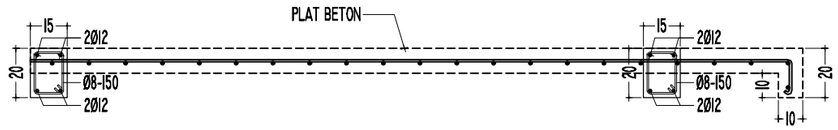

POTONGAN 4

SKALA 1 : 25

KEMENTERIAN KEUANGAN
REPUBLIK INDONESIA

DIREKTORAT JENDERAL PAJAK

Jl. Jenderal Gatot Subroto No. 40-42
Senayan, Kec. Kby. Baru
Kota Jakarta Selatan

Nama Pekerjaan


Pengadaan Jasa Konsultansi
Perencanaan Renovasi Rumah Negara
di Wilayah DKI Jakarta
Tahun Anggaran 2024

Lokasi Pekerjaan

Rumah Negara
Komplek Pajak Meruya Selatan No. C5
Jl. H. Juhri, Meruya Selatan,
Kembangan, Jakarta Barat


PROSES PERENCANAAN

[redacted]

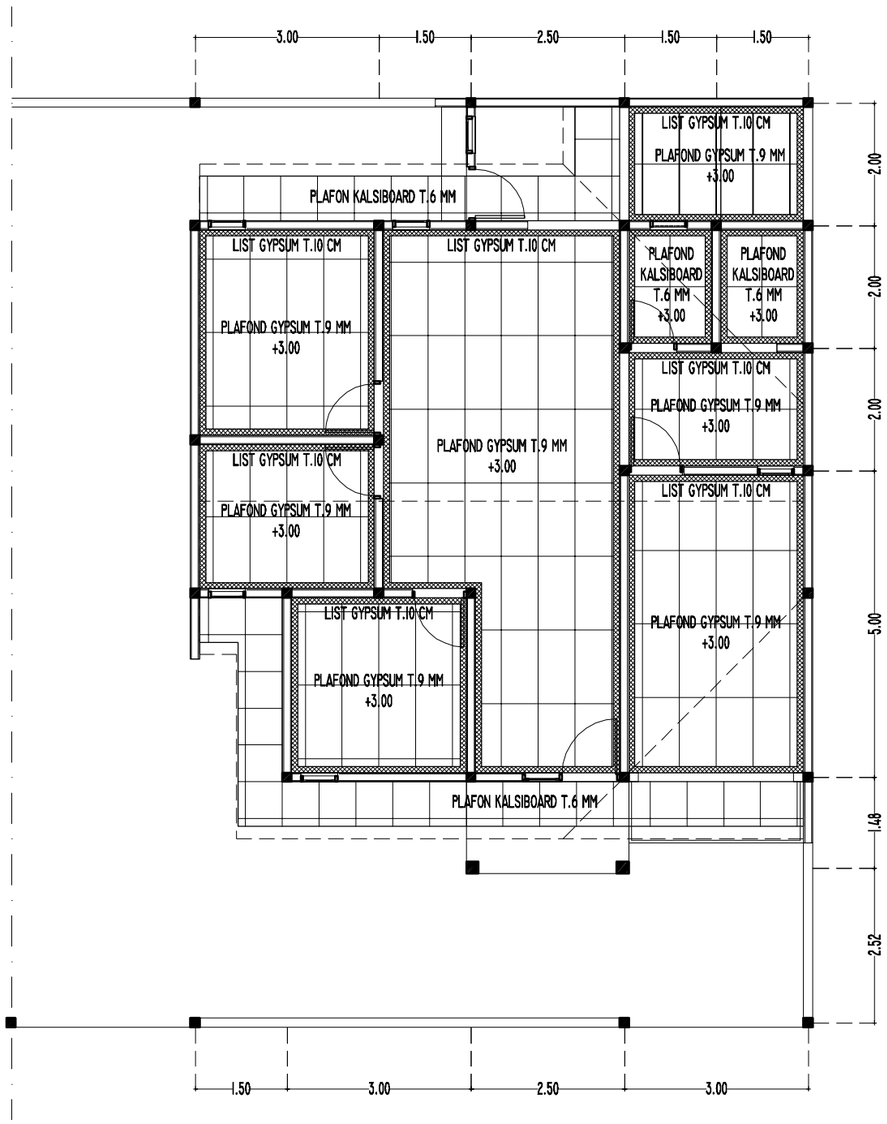


RENCANA PLAFOND

SKALA 1 : 100

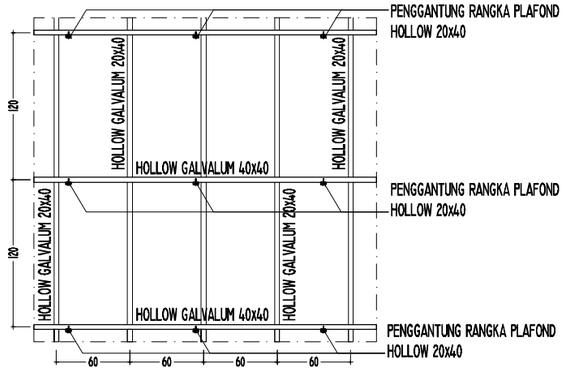


DET. PEMASANGAN RANGKA PLAFOND

SKALA 1 : 50

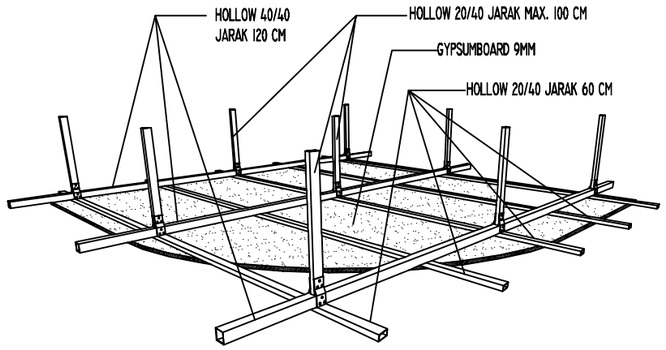

ISOMETRI RANGKA PLAFOND

NTS

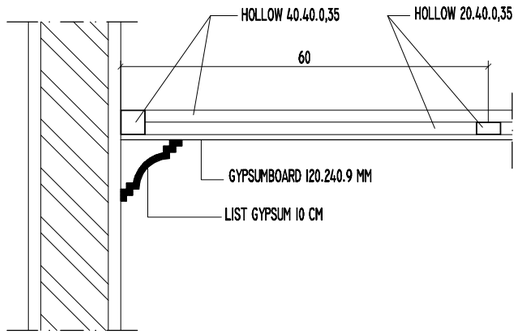

DETAIL PLAFOND

SKALA 1 : 10

KEMENTERIAN KEUANGAN
REPUBLIK INDONESIA

DIREKTORAT JENDERAL PAJAK

Jl. Jenderal Gatot Subroto No. 40-42
Senayan, Kec. Kby. Baru
Kota Jakarta Selatan


Nama Pekerjaan

Pengadaan Jasa Konsultansi
Perencanaan Renovasi Rumah Negara
di Wilayah DKI Jakarta
Tahun Anggaran 2024

Lokasi Pekerjaan

Rumah Negara
Komplek Pajak Meruya Selatan No. C5
Jl. H. Juhri, Meruya Selatan,
Kembangan, Jakarta Barat

PROSES PERENCANAAN

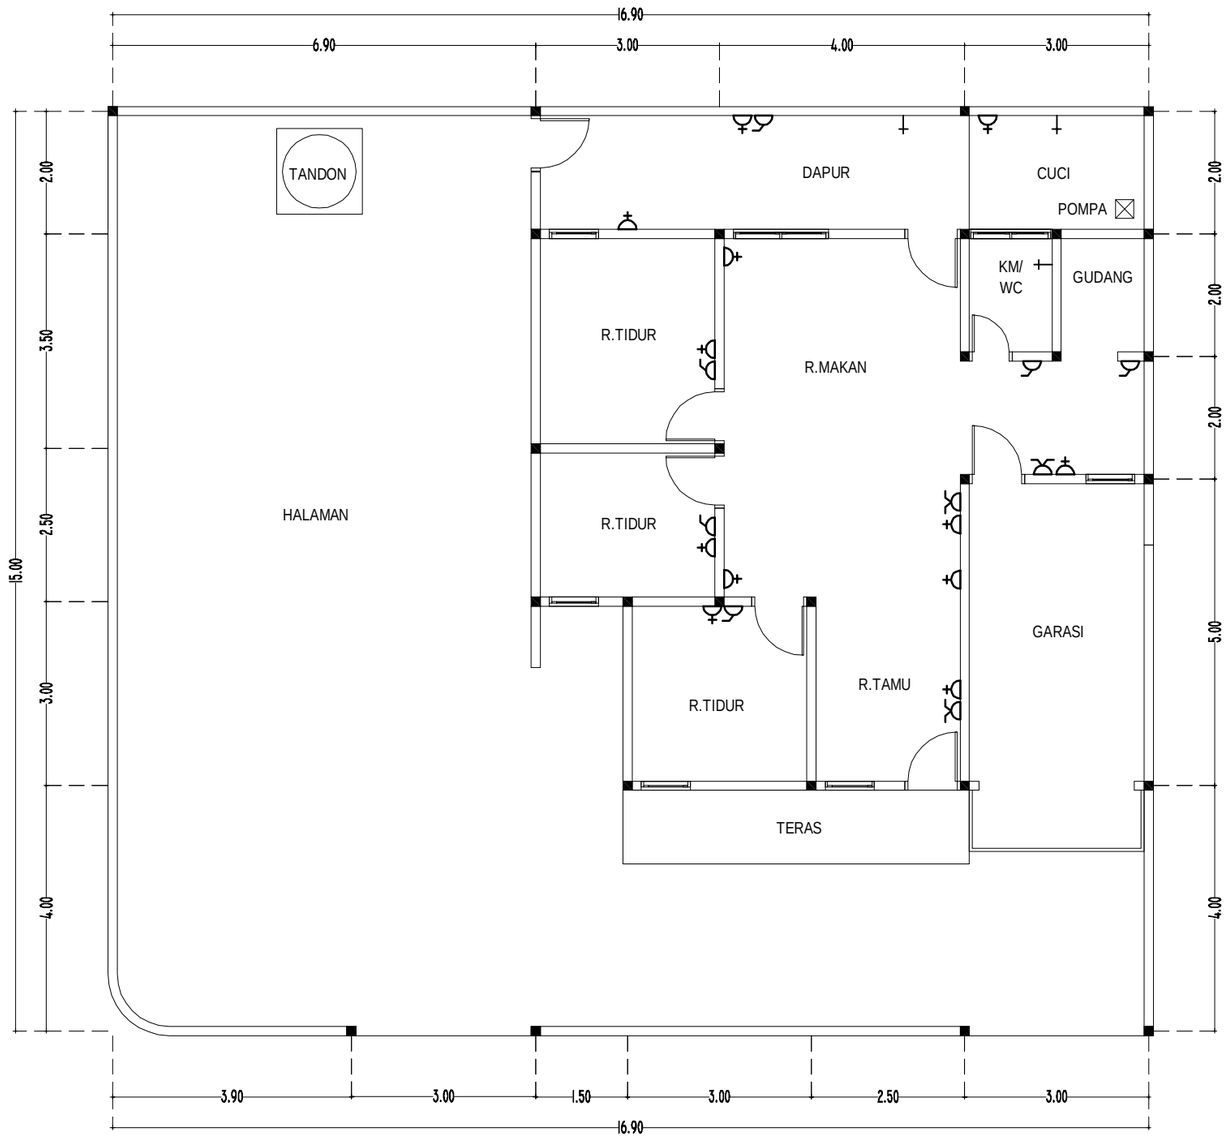

U
B T
S

DENAH EXISTING STOP KONTAK

SKALA 1 : 100

	Stop Kontak
	Saklar Tunggal
	Saklar Ganda
	Keran Air

KEMENTERIAN KEUANGAN
REPUBLIK INDONESIA

DIREKTORAT JENDERAL PAJAK

Jl. Jenderal Gatot Subroto No. 40-42
Senayan, Kec. Kby. Baru
Kota Jakarta Selatan

Nama Pekerjaan


Pengadaan Jasa Konsultansi
Perencanaan Renovasi Rumah Negara
di Wilayah DKI Jakarta
Tahun Anggaran 2024

Lokasi Pekerjaan

Rumah Negara
Komplek Pajak Meruya Selatan No. C5
Jl. H. Juhri, Meruya Selatan,
Kembangan, Jakarta Barat

PROSES PERENCANAAN


[redacted]

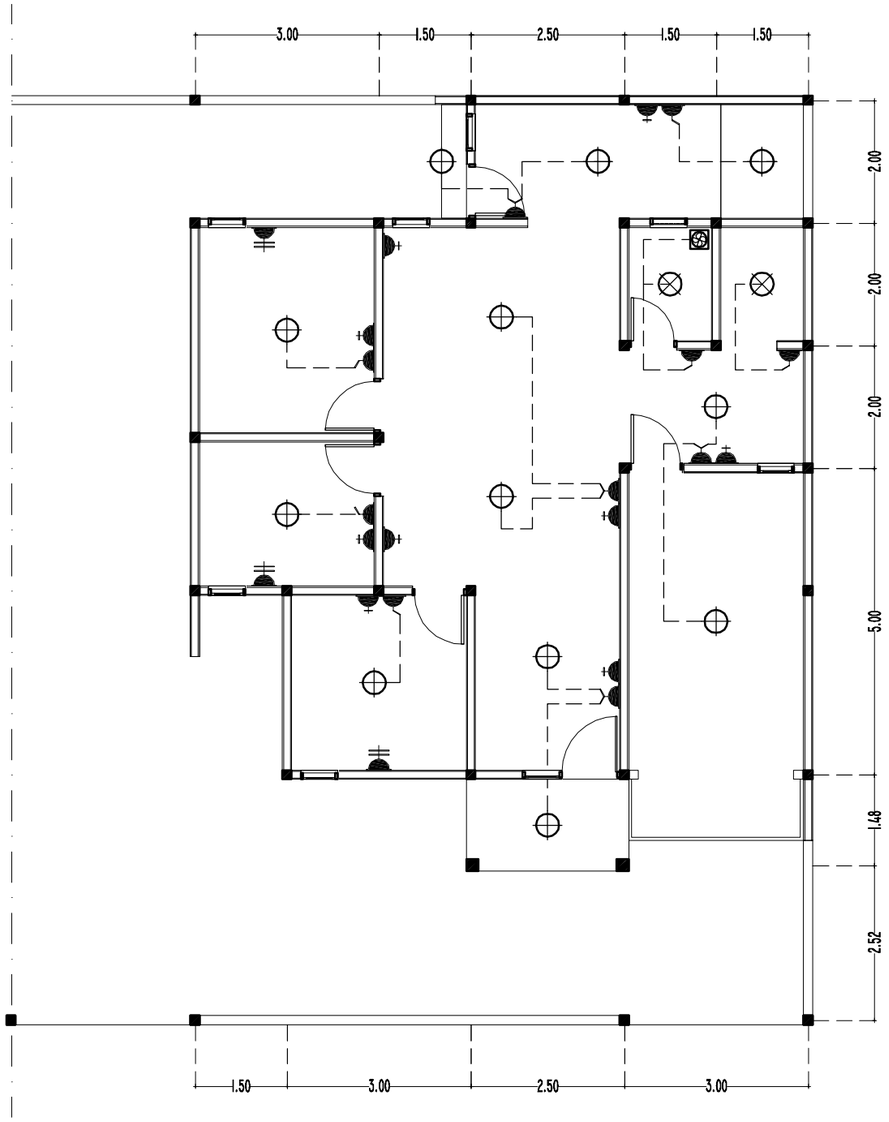

RENCANA TITIK LAMPU

SKALA 1 : 100


KETERANGAN		
	SAKLAR GANDA	4 UNIT
	SAKLAR TUNGGAL	6 UNIT
	STOP KONTAK	9 UNIT
	STOPKONTAK AC	3 UNIT
	LAMPU LED BULB 12 WATT CDL	12 UNIT
	LAMPU LED BULB 8 WATT 3000K WARM WHITE	2 UNIT
	EXHAUST FAN 30x30 CM	1 UNIT

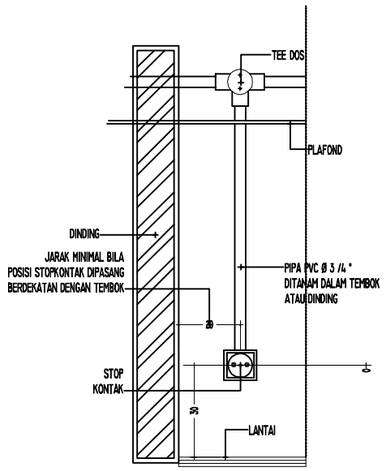

TYPE	SIMBOL	KETERANGAN
KOTAK KONTAK UMUM		200 VA, 1Ø

DETAIL PELETAKAN TITIK STOPKONTAK


NTS

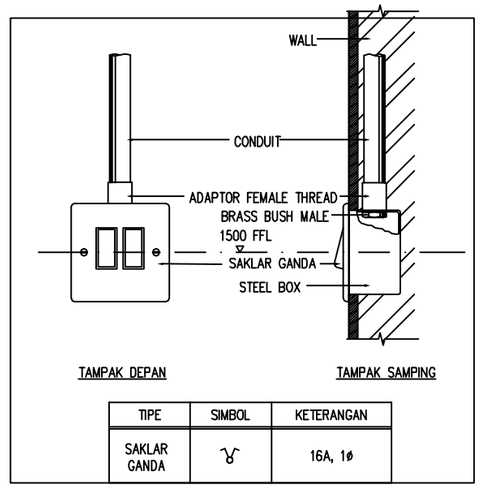

TIPE	SIMBOL	KETERANGAN
SAKLAR GANDA		16A, 1Ø

DET.PELETAKAN TITIK SAKLAR

NTS

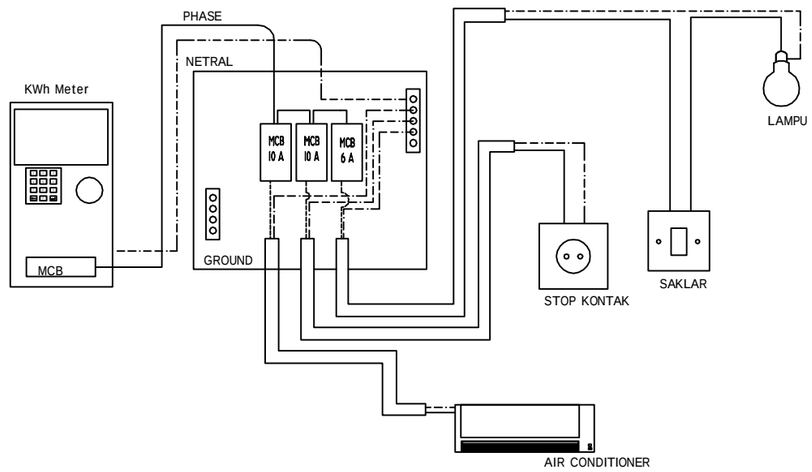

DETAIL PEMASANGAN MCB

NTS

KEMENTERIAN KEUANGAN
REPUBLIK INDONESIA

DIREKTORAT JENDERAL PAJAK

Jl. Jenderal Gatot Subroto No. 40-42
Senayan, Kec. Kby. Baru
Kota Jakarta Selatan


Nama Pekerjaan

Pengadaan Jasa Konsultansi
Perencanaan Renovasi Rumah Negara
di Wilayah DKI Jakarta
Tahun Anggaran 2024

Lokasi Pekerjaan

Rumah Negara
Komplek Pajak Meruya Selatan No. C5
Jl. H. Juhri, Meruya Selatan,
Kembangan, Jakarta Barat

PROSES PERENCANAAN

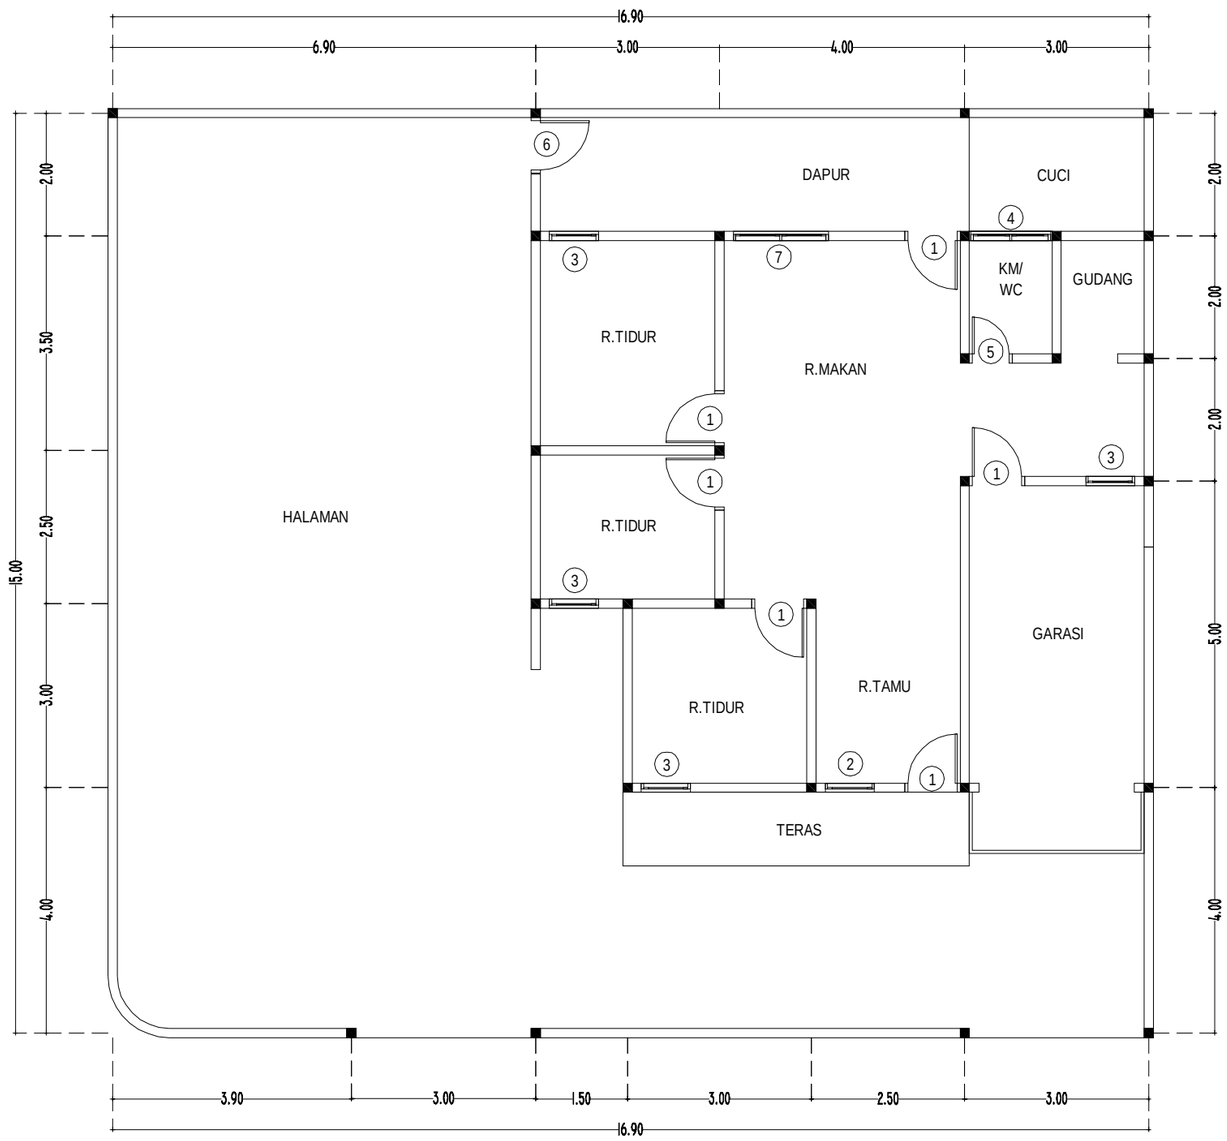

U
B T
S

KEMENTERIAN KEUANGAN
REPUBLIK INDONESIA

DIREKTORAT JENDERAL PAJAK

Jl. Jenderal Gatot Subroto No. 40-42
Senayan, Kec. Kby. Baru
Kota Jakarta Selatan

Nama Pekerjaan

Pengadaan Jasa Konsultansi
Perencanaan Renovasi Rumah Negara
di Wilayah DKI Jakarta
Tahun Anggaran 2024


Lokasi Pekerjaan

Rumah Negara
Komplek Pajak Meruya Selatan No. C5
Jl. H. Juhri, Meruya Selatan,
Kembangan, Jakarta Barat

PROSES PERENCANAAN

DENAH EKSISTING PELETAKAN KUSEN

SKALA 1 : 100

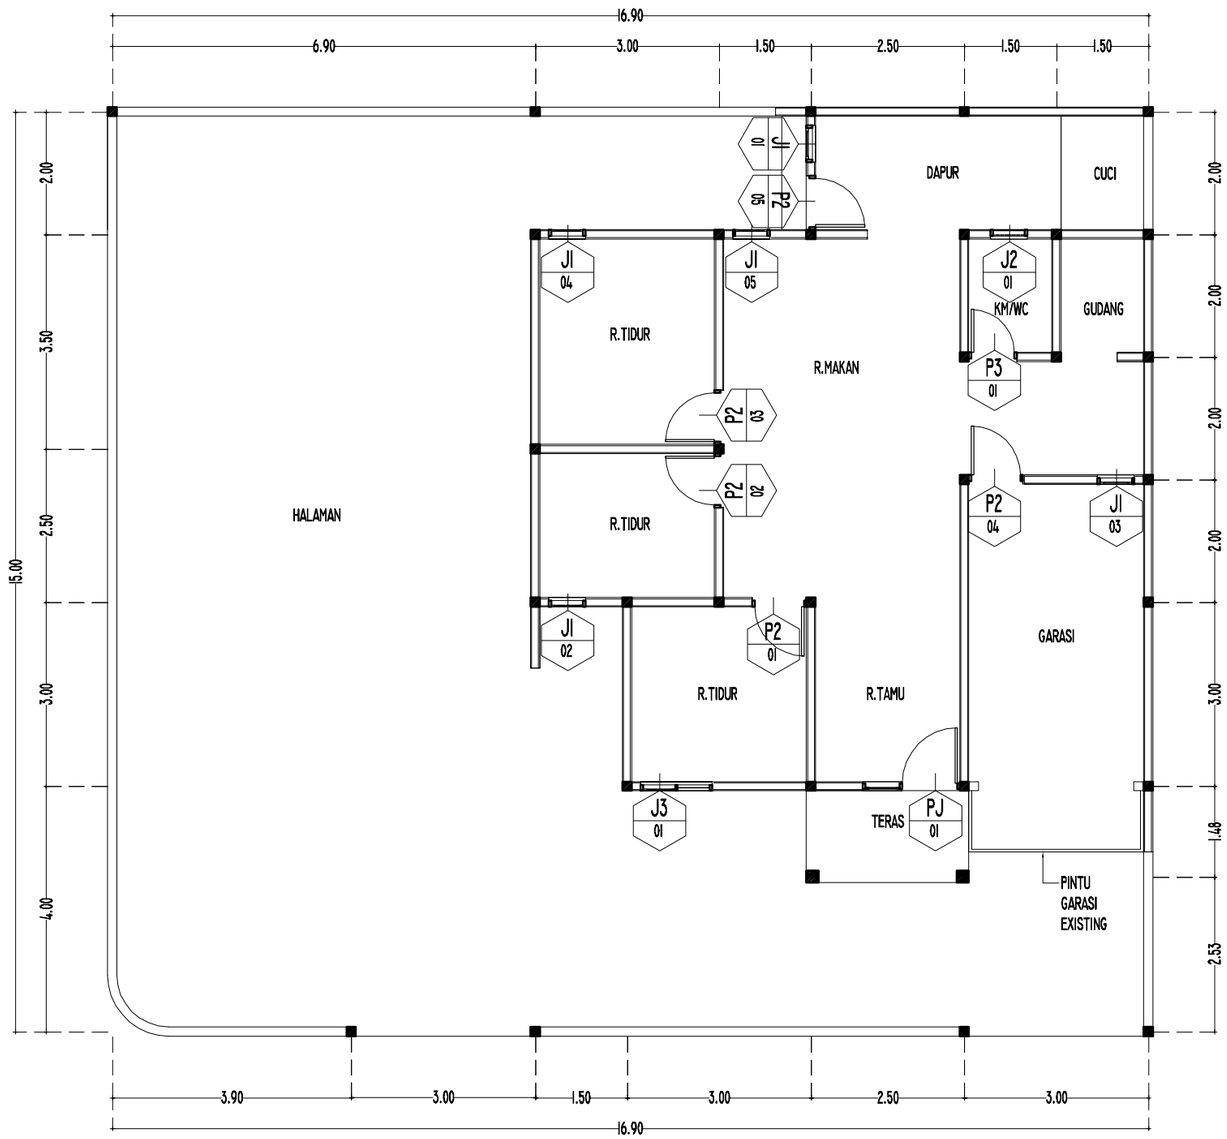

U
B T
S

RENCANA PELETAKAN KUSEN

SKALA 1 : 100

KEMENTERIAN KEUANGAN
REPUBLIK INDONESIA

DIREKTORAT JENDERAL PAJAK

Jl. Jenderal Gatot Subroto No. 40-42
Senayan, Kec. Kby. Baru
Kota Jakarta Selatan

Nama Pekerjaan


Pengadaan Jasa Konsultansi
Perencanaan Renovasi Rumah Negara
di Wilayah DKI Jakarta
Tahun Anggaran 2024

Lokasi Pekerjaan

Rumah Negara
Komplek Pajak Meruya Selatan No. C5
Jl. H. Juhri, Meruya Selatan,
Kembangan, Jakarta Barat


PROSES PERENCANAAN

[redacted]

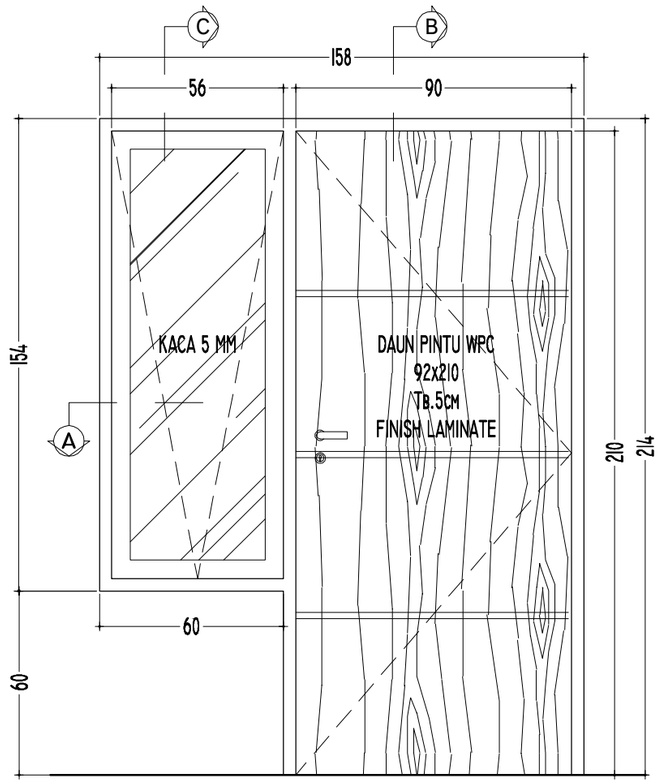


DETAIL PJ

SKALA I : 20

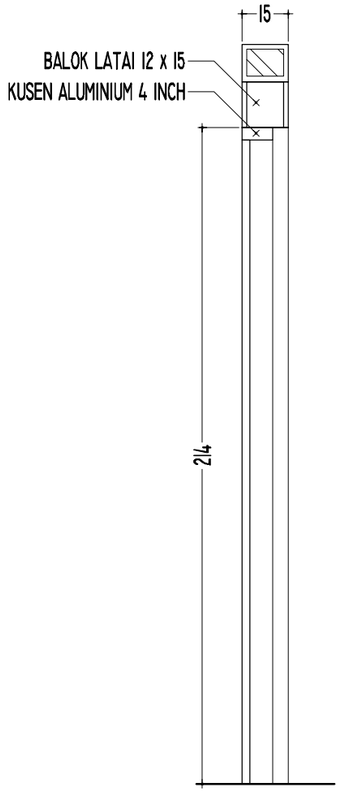


POT.B-B

SKALA I : 20

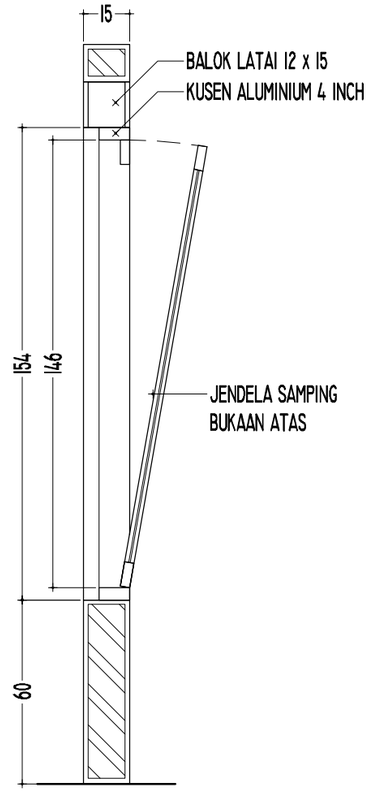

POT.C-C

SKALA I : 20

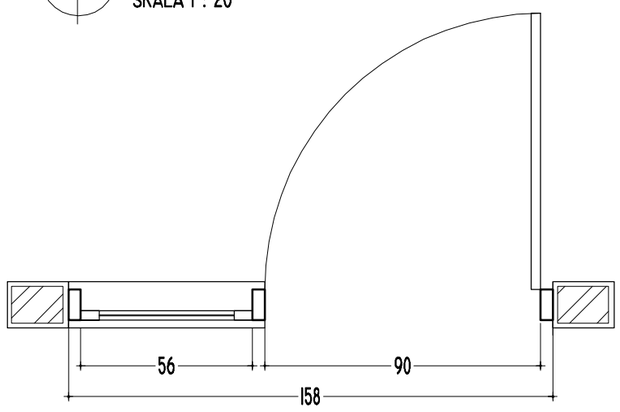

POT.A-A

SKALA I : 20

TYPE	PJ	I UNIT	SKALA	I : 20
UKURAN LUAR	I.58 x 2.I4			
RANGKA	ALUMINIUM PROFIL POWDER COATING 4 INCH			
ISIAN	DAUN PINTU WPC, SLIMAR JENDELA ALUMINIUM POWDER COATING			
MATERIAL	ALUMINIUM, SCREW, BRACKET, SEALER KACA, DOOR CLOSER,			
	PENGUNCI, ENGSEL, ASESORIES, ENGSEL CASEMENT			
CATATAN	ARAH BUKAAN PINTU TERBUKA SATU SISI ARAH BUKAAN			
	JENDELA TERBUKA PADA BAGIAN ATAS			

KEMENTERIAN KEUANGAN
REPUBLIK INDONESIA

DIREKTORAT JENDERAL PAJAK

Jl. Jenderal Gatot Subroto No. 40-42
Senayan, Kec. Kby. Baru
Kota Jakarta Selatan

Nama Pekerjaan


Pengadaan Jasa Konsultansi
Perencanaan Renovasi Rumah Negara
di Wilayah DKI Jakarta
Tahun Anggaran 2024


Lokasi Pekerjaan

Rumah Negara
Komplek Pajak Meruya Selatan No. C5
Jl. H. Juhri, Meruya Selatan,
Kembangan, Jakarta Barat

PROSES PERENCANAAN


[redacted]

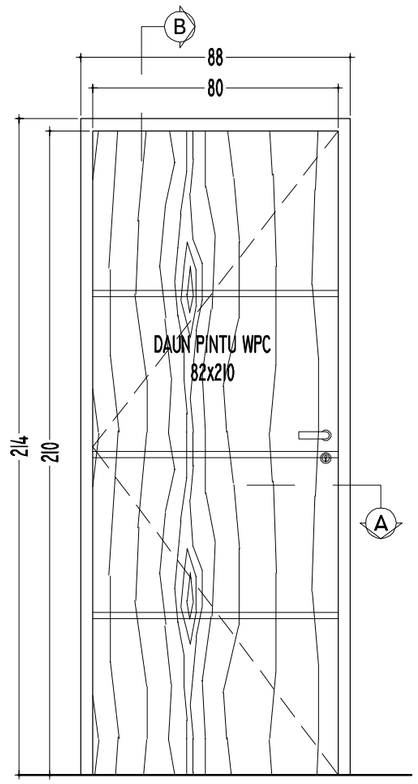

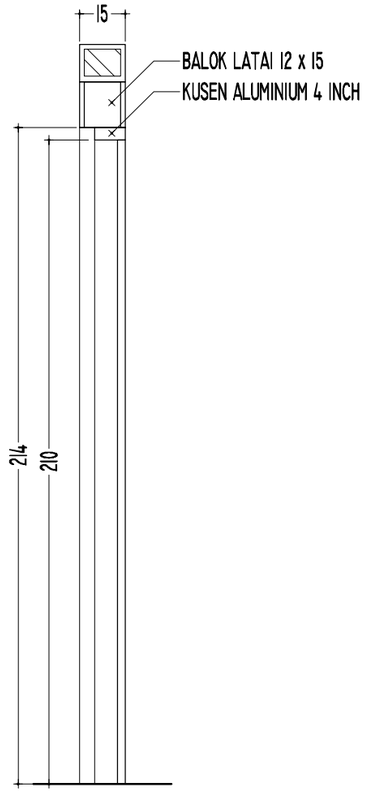

POT.B-B


SKALA 1 : 20

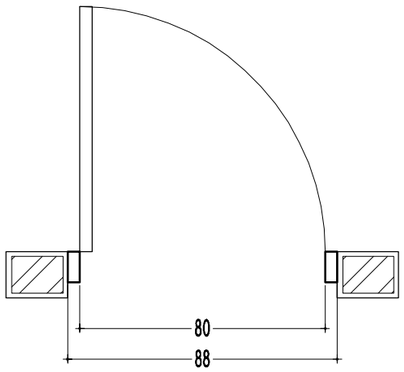


POT.A-A

SKALA 1 : 20


TYPE	P2	5 UNIT	SKALA	1 : 20
UKURAN LUAR	0.88 x 2.14			
RANGKA	ALUMINIUM PROFIL POWDER COATING 4 INCH			
ISIAN	DAUN PINTU WPC, SLIMAR JENDELA ALUMINIUM POWDER COATING			
MATERIAL	ALUMUNIUM, SCREW, BRACKET, SEALER KACA,			
	PENGUNCI, ENGSEL, ASESORIES, ENGSEL CASEMENT			
CATATAN	ARAH BUKAAN PINTU TERBUKA SATU SISI			
	ARAH BUKAAN JENDELA TERBUKA PADA BAGIAN ATAS			

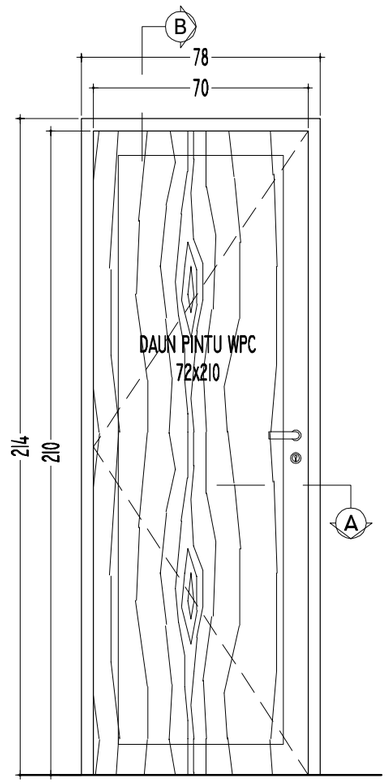

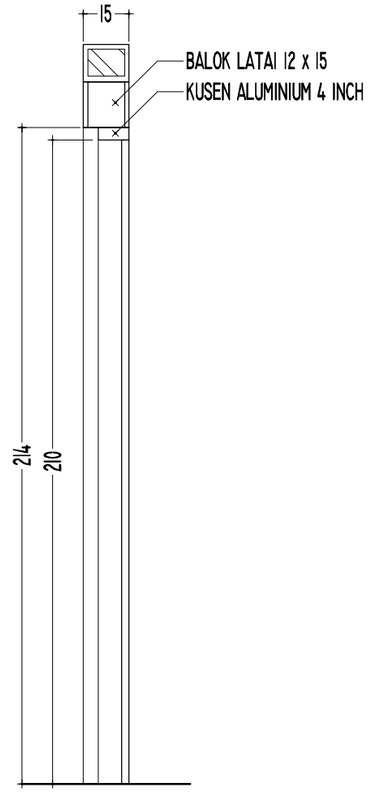

POT.B-B

SKALA 1 : 20

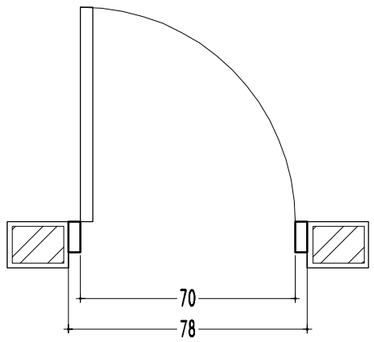

POT.A-A

SKALA 1 : 20

TYPE	P3	1 UNIT	SKALA	1 : 20
UKURAN LUAR	0.78 x 2.14			
RANGKA	ALUMINIUM PROFIL POWDER COATING 4 INCH			
ISIAN	DAUN PINTU WPC, SLIMAR JENDELA ALUMINIUM POWDER COATING			
MATERIAL	ALUMUNIUM, SCREW,BRACKET,SEALER KACA			
	PENGUNCI, ENGSEL, ASESORIES, ENGSEL CASEMENT			
CATATAN	ARAH BUKAAN PINTU TERBUKA SATU SISI			
	ARAH BUKAAN JENDELA TERBUKA PADA BAGIAN ATAS			

KEMENTERIAN KEUANGAN
REPUBLIK INDONESIA

DIREKTORAT JENDERAL PAJAK

Jl. Jenderal Gatot Subroto No. 40-42
Senayan, Kec. Kby. Baru
Kota Jakarta Selatan

Nama Pekerjaan


Pengadaan Jasa Konsultansi
Perencanaan Renovasi Rumah Negara
di Wilayah DKI Jakarta
Tahun Anggaran 2024

Lokasi Pekerjaan

Rumah Negara
Komplek Pajak Meruya Selatan No. C5
Jl. H. Juhri, Meruya Selatan,
Kembangan, Jakarta Barat


PROSES PERENCANAAN

[redacted]

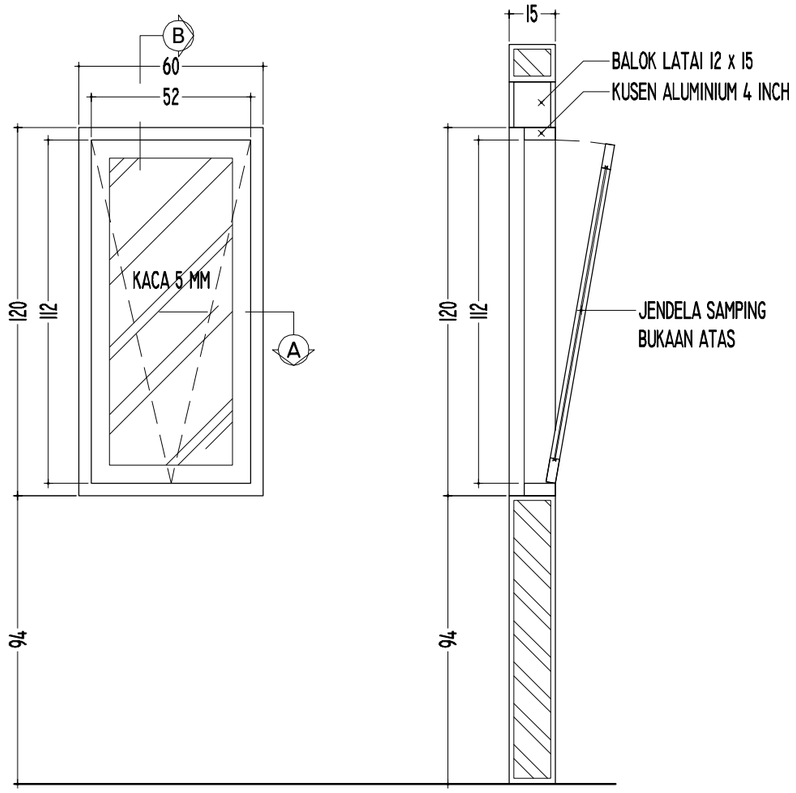

POT.B-B


SKALA I : 20

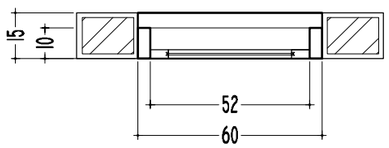

POT.A-A


SKALA I : 20

TYPE	JI	5 UNIT	SKALA	I : 20
UKURAN LUAR	0.60 x 1.20			
RANGKA	ALUMINIUM PROFIL POWDER COATING 4 INCH			
ISIAN	SLIMAR JENDELA ALUMINIUM POWDER COATING, KACA POLOS 5 MM			
MATERIAL	ALUMUNIUM, SCREW,BRACKET,SEALER KACA, DOOR CLOSER			
	PENGUNCI, ENGSEL, ASESORIES, ENGSEL CASEMENT			
CATATAN	ARAH BUKAAN PINTU TERBUKA SATU SISI			
	ARAH BUKAAN JENDELA TERBUKA PADA BAGIAN ATAS			

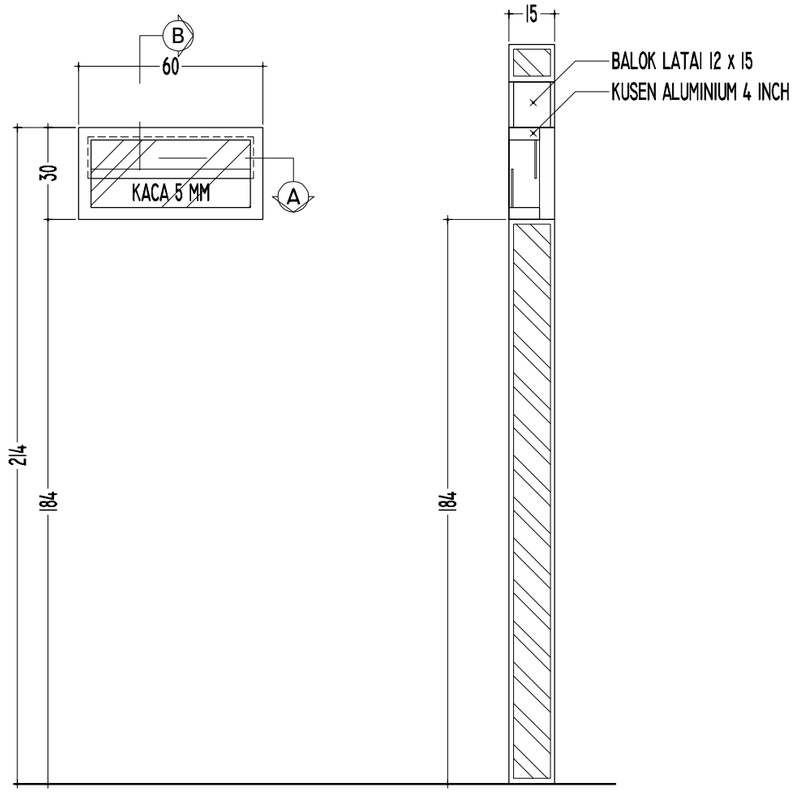

POT.B-B

SKALA I : 20

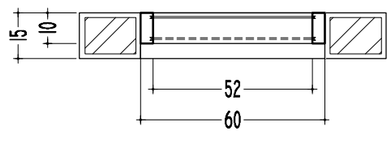

POT.A-A

SKALA I : 20

TYPE	J2	I UNIT	SKALA	I : 20
UKURAN LUAR	0.60 x 0.30			
RANGKA	ALUMINIUM PROFIL POWDER COATING 4 INCH			
ISIAN	SLIMAR JENDELA ALUMINIUM POWDER COATING, KACA POLOS 5 MM			
MATERIAL	ALUMUNIUM, SCREW,BRACKET,SEALER KACA,			
	PENGUNCI, ENGSEL, ASESORIES, ENGSEL CASEMENT			
CATATAN	ARAH BUKAAN PINTU TERBUKA SATU SISI			
	ARAH BUKAAN JENDELA TERBUKA PADA BAGIAN ATAS			

KEMENTERIAN KEUANGAN
REPUBLIK INDONESIA

DIREKTORAT JENDERAL PAJAK

Jl. Jenderal Gatot Subroto No. 40-42
Senayan, Kec. Kby. Baru
Kota Jakarta Selatan


Nama Pekerjaan

Pengadaan Jasa Konsultansi
Perencanaan Renovasi Rumah Negara
di Wilayah DKI Jakarta
Tahun Anggaran 2024

Lokasi Pekerjaan

Rumah Negara
Komplek Pajak Meruya Selatan No. C5
Jl. H. Juhri, Meruya Selatan,
Kembangan, Jakarta Barat

PROSES PERENCANAAN

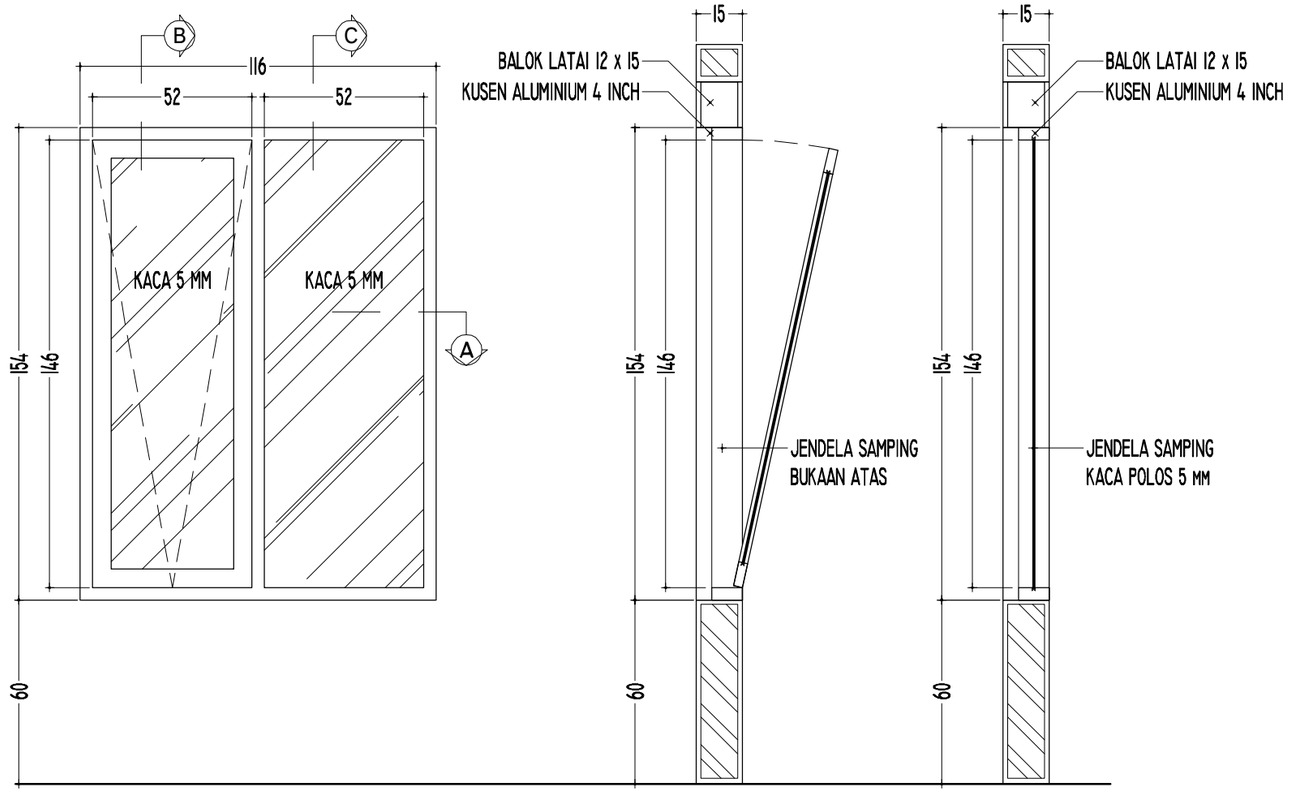


POT.B-B

SKALA 1 : 20

POT.C-C

SKALA 1 : 20

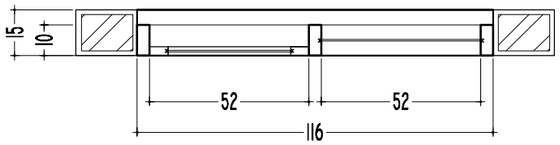

POT.A-A

SKALA 1 : 20

TYPE	J3	1 UNIT	SKALA	1 : 20
UKURAN LUAR	1.16 x 1.20			
RANGKA	ALUMINIUM PROFIL WARNA KAYU 4 INCH			
ISIAN	SLIMAR JENDELA ALUMINIUM MOTIF KAYU, KACA POLOS 5 MM			
MATERIAL	ALUMUNIUM, SCREW, BRACKET, SEALER KACA,			
	PENGUNCI, ENGSEL, ASESORIES, ENGSEL CASEMENT			
CATATAN	ARAH BUKAAN PINTU TERBUKA SATU SISI			
	ARAH BUKAAN JENDELA TERBUKA PADA BAGIAN ATAS			

KEMENTERIAN KEUANGAN
REPUBLIK INDONESIA

DIREKTORAT JENDERAL PAJAK

Jl. Jenderal Gatot Subroto No. 40-42
Senayan, Kec. Kby. Baru
Kota Jakarta Selatan


Nama Pekerjaan

Pengadaan Jasa Konsultansi
Perencanaan Renovasi Rumah Negara
di Wilayah DKI Jakarta
Tahun Anggaran 2024

Lokasi Pekerjaan


Rumah Negara
Komplek Pajak Meruya Selatan No. C5
Jl. H. Juhri, Meruya Selatan,
Kembangan, Jakarta Barat

PROSES PERENCANAAN

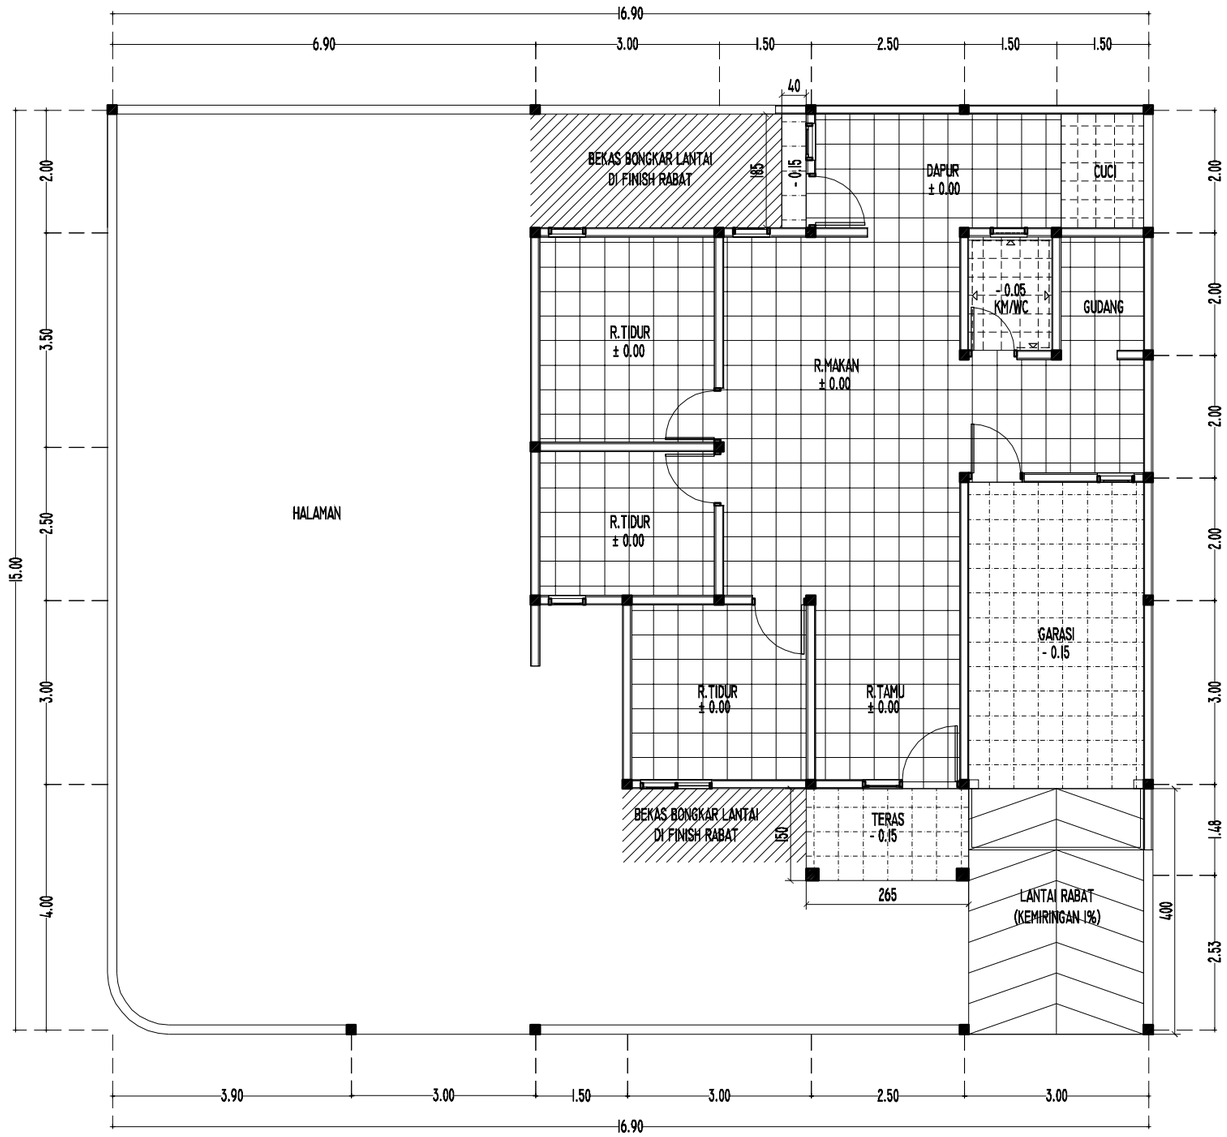

RENCANA KERAMIK

SKALA 1 : 100

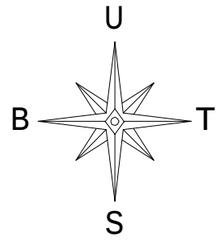

KEMENTERIAN KEUANGAN
REPUBLIK INDONESIA

DIREKTORAT JENDERAL PAJAK

Jl. Jenderal Gatot Subroto No. 40-42
Senayan, Kec. Kby. Baru
Kota Jakarta Selatan

Nama Pekerjaan

Pengadaan Jasa Konsultansi
Perencanaan Renovasi Rumah Negara
di Wilayah DKI Jakarta
Tahun Anggaran 2024

Lokasi Pekerjaan

Rumah Negara
Komplek Pajak Meruya Selatan No. C5
Jl. H. Juhri, Meruya Selatan,
Kembangan, Jakarta Barat


PROSES PERENCANAAN

KERAMIK 40 x 40
POLISHED

KERAMIK 40 x 40
UNPOLISHED

KERAMIK 30x30
TEKSTUR UNPOLISHED
(KAMAR MANDI)

KERAMIK DINDING 30x60
POLISHED
TINGGI 180 cm

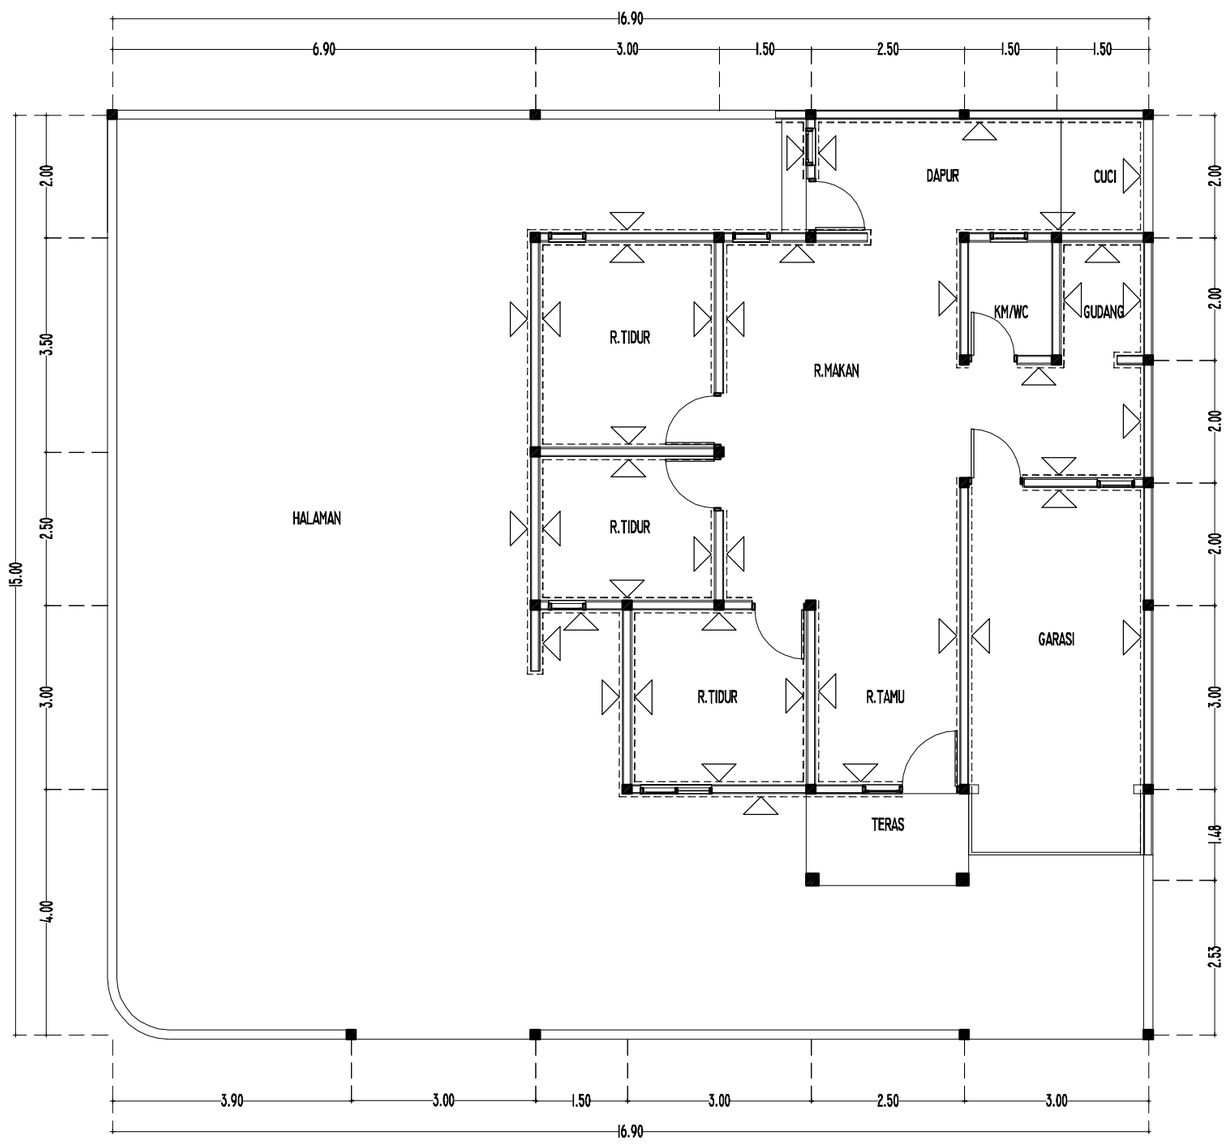

U
B T
S

RENCANA PENGECATAN DINDING

SKALA 1 : 100

RENCANA PENGECATAN DINDING

KEMENTERIAN KEUANGAN
REPUBLIK INDONESIA

DIREKTORAT JENDERAL PAJAK

Jl. Jenderal Gatot Subroto No. 40-42
Senayan, Kec. Kby. Baru
Kota Jakarta Selatan

Nama Pekerjaan


Pengadaan Jasa Konsultansi
Perencanaan Renovasi Rumah Negara
di Wilayah DKI Jakarta
Tahun Anggaran 2024

Lokasi Pekerjaan

Rumah Negara
Komplek Pajak Meruya Selatan No. C5
Jl. H. Juhri, Meruya Selatan,
Kembangan, Jakarta Barat

PROSES PERENCANAAN

[redacted]

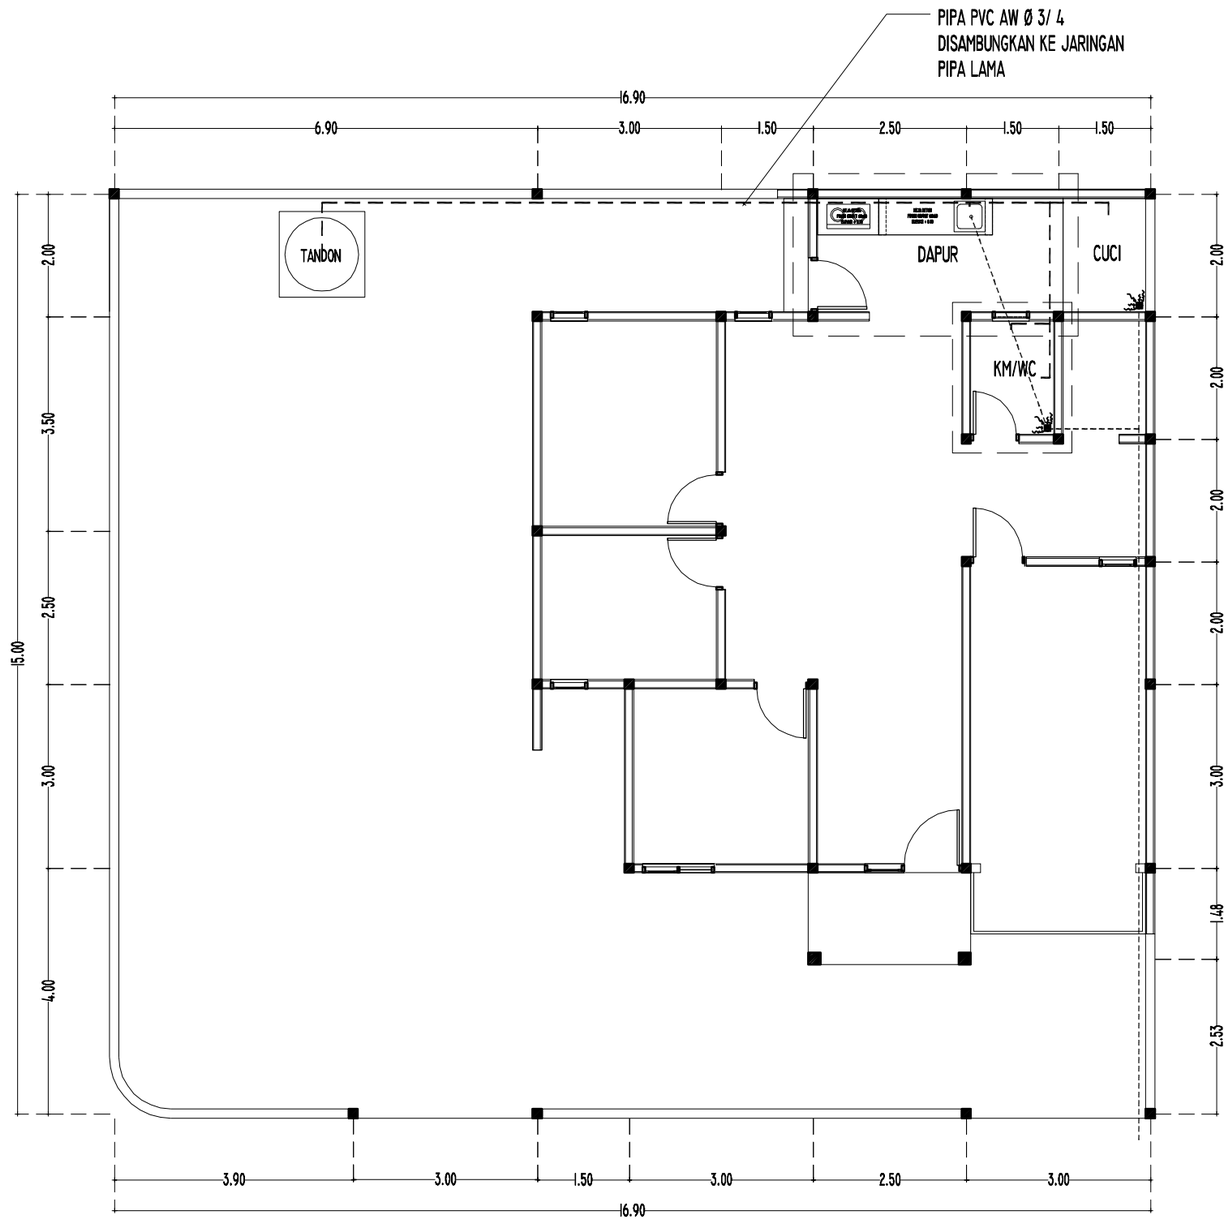

U
B T
S

KEYPLAN KAMAR MANDI & DAPUR

SKALA 1 : 100

KETERANGAN :
1. LUBANG OUTLET PADA KM/WC DAN WASTAFEL Ø 1/2"
2. LUBANG OUTLET CLOSET DISAMBUNGKAN DENGAN INSTALASI PEMBUANGAN LAMA
3. LUBANG OUTLET FLOORDRAIN / AVOUR KM/WC BARU DISAMBUNGKAN DENGAN INSTALASI PEMBUANGAN LAMA

KEMENTERIAN KEUANGAN
REPUBLIK INDONESIA

DIREKTORAT JENDERAL PAJAK

Jl. Jenderal Gatot Subroto No. 40-42
Senayan, Kec. Kby. Baru
Kota Jakarta Selatan

Nama Pekerjaan


Pengadaan Jasa Konsultansi
Perencanaan Renovasi Rumah Negara
di Wilayah DKI Jakarta
Tahun Anggaran 2024

Lokasi Pekerjaan

Rumah Negara
Komplek Pajak Meruya Selatan No. C5
Jl. H. Juhri, Meruya Selatan,
Kembangan, Jakarta Barat

PROSES PERENCANAAN

[redacted]

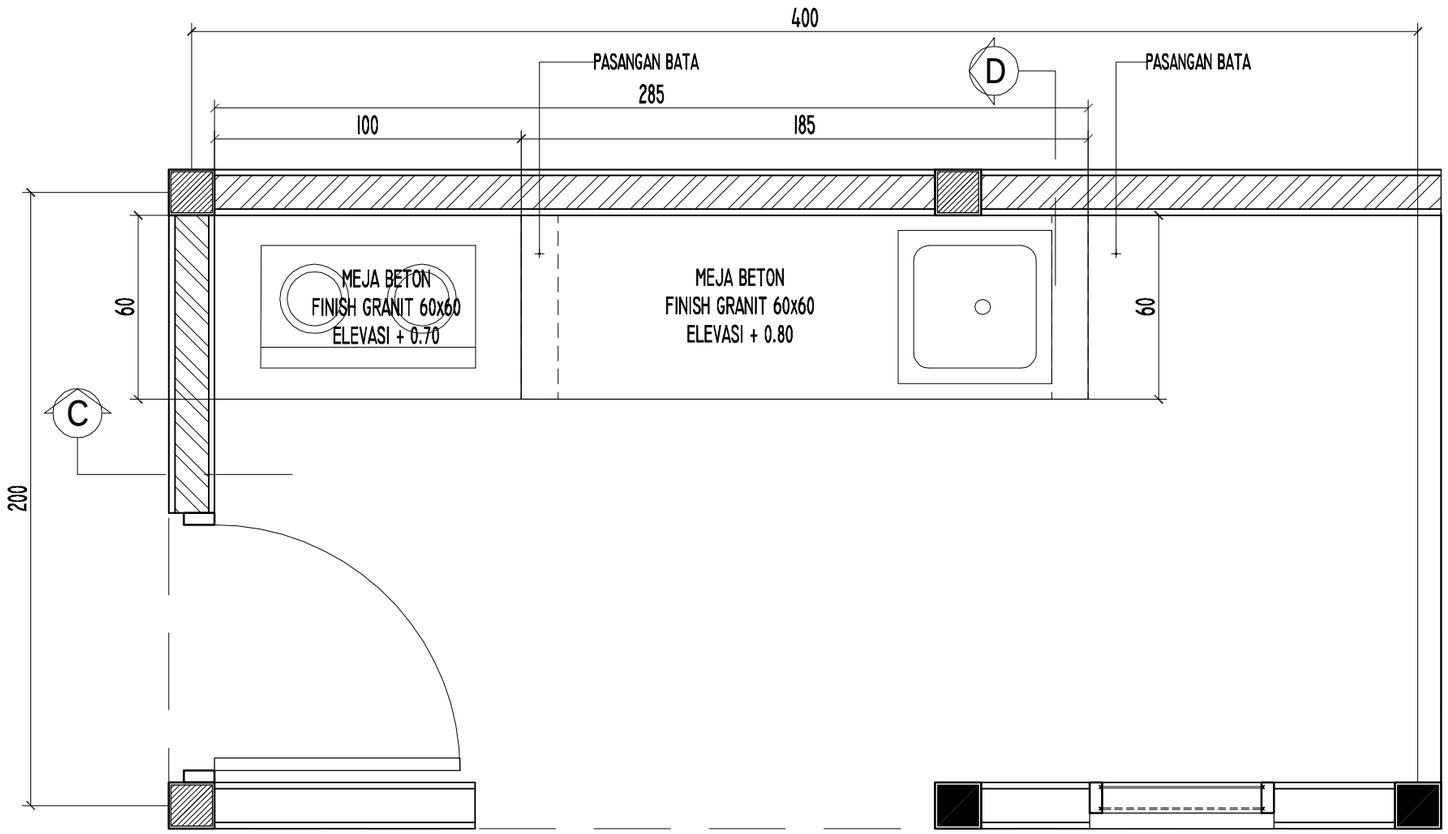

DENAH MEJA BETON DAPUR

SKALA 1 : 20

KEMENTERIAN KEUANGAN
REPUBLIK INDONESIA

DIREKTORAT JENDERAL PAJAK

Jl. Jenderal Gatot Subroto No. 40-42
Senayan, Kec. Kby. Baru
Kota Jakarta Selatan

Nama Pekerjaan


Pengadaan Jasa Konsultansi
Perencanaan Renovasi Rumah Negara
di Wilayah DKI Jakarta
Tahun Anggaran 2024

Lokasi Pekerjaan

Rumah Negara
Komplek Pajak Meruya Selatan No. C5
Jl. H. Juhri, Meruya Selatan,
Kembangan, Jakarta Barat


PROSES PERENCANAAN

[redacted]

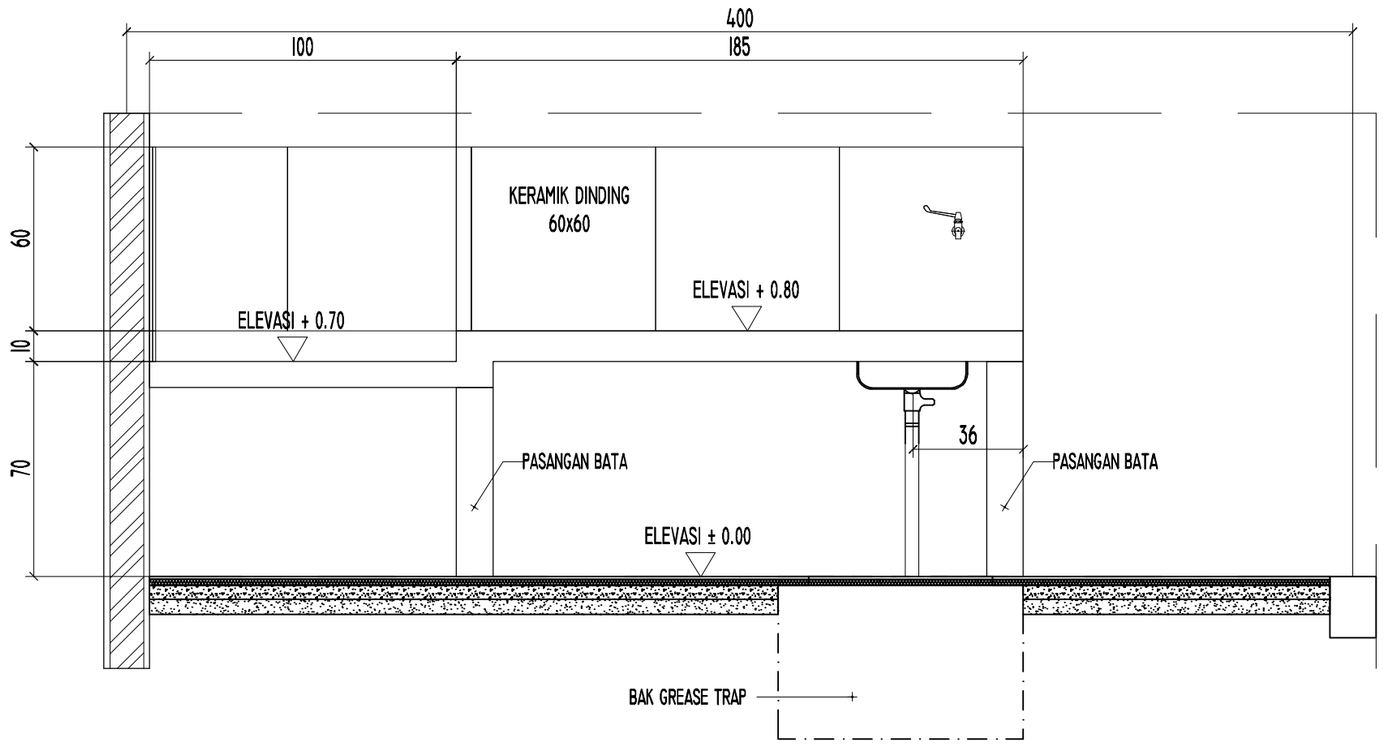

POTONGAN C-C

SKALA 1 : 20

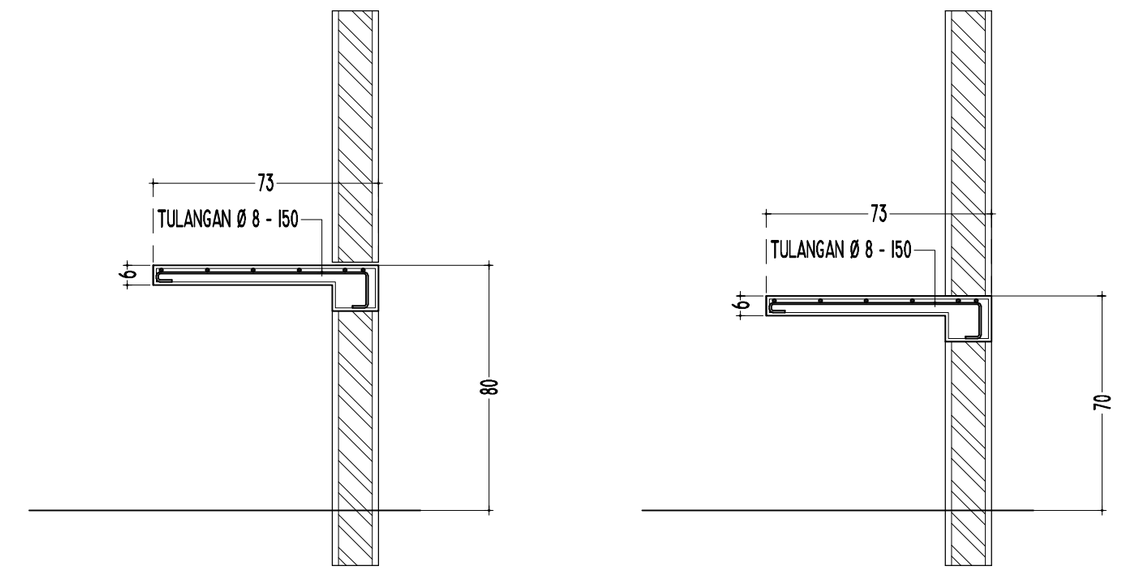

PENULANGAN MEJA BETON

SKALA 1 : 20

KEMENTERIAN KEUANGAN
REPUBLIK INDONESIA

DIREKTORAT JENDERAL PAJAK

Jl. Jenderal Gatot Subroto No. 40-42
Senayan, Kec. Kby. Baru
Kota Jakarta Selatan


Nama Pekerjaan

Pengadaan Jasa Konsultansi
Perencanaan Renovasi Rumah Negara
di Wilayah DKI Jakarta
Tahun Anggaran 2024

Lokasi Pekerjaan


Rumah Negara
Komplek Pajak Meruya Selatan No. C5
Jl. H. Juhri, Meruya Selatan,
Kembangan, Jakarta Barat

PROSES PERENCANAAN

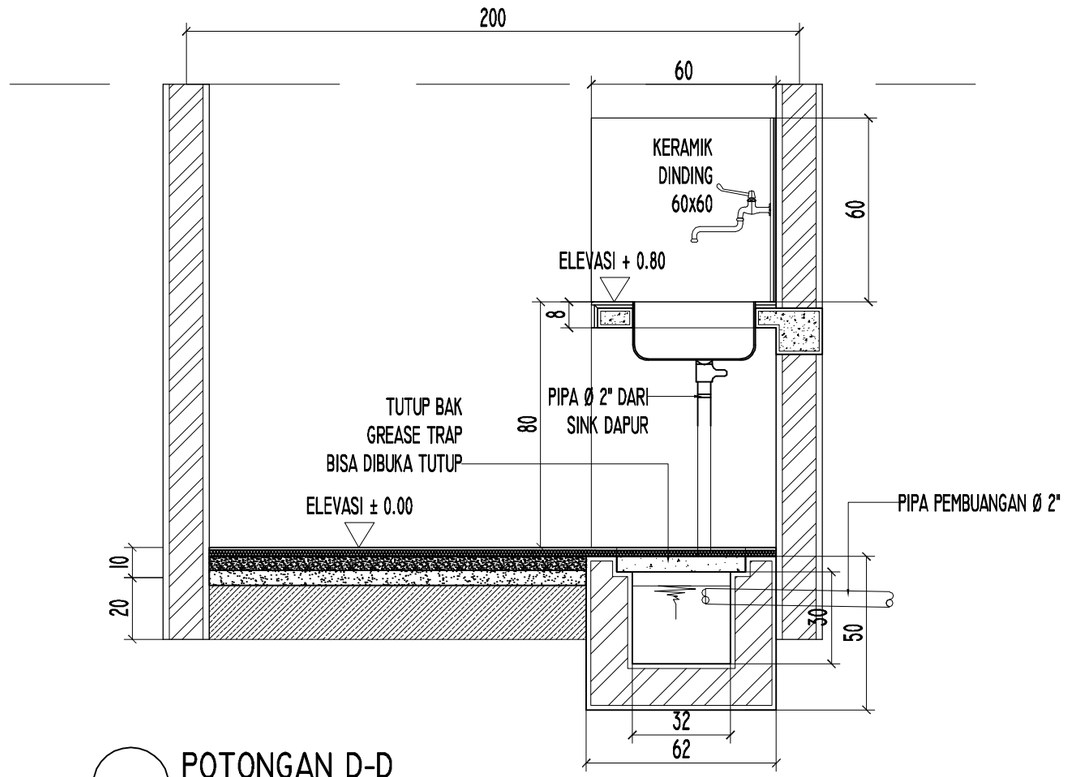


POTONGAN D-D

SKALA I : 20

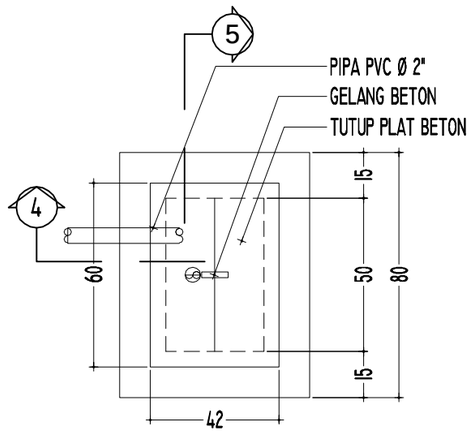


DENAH BAK GREASE TRAP

SKALA I : 20

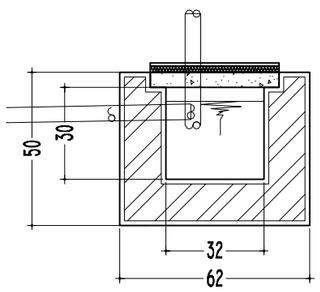

POTONGAN 4 - 4

SKALA I : 20

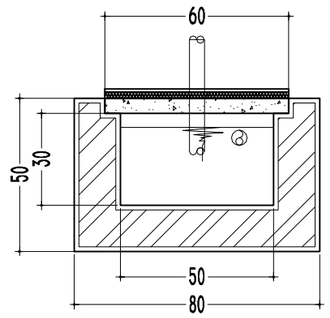

POTONGAN 5 - 5

SKALA I : 20

KEMENTERIAN KEUANGAN
REPUBLIK INDONESIA

DIREKTORAT JENDERAL PAJAK

Jl. Jenderal Gatot Subroto No. 40-42
Senayan, Kec. Kby. Baru
Kota Jakarta Selatan


Nama Pekerjaan


Pengadaan Jasa Konsultansi
Perencanaan Renovasi Rumah Negara
di Wilayah DKI Jakarta
Tahun Anggaran 2024

Lokasi Pekerjaan

Rumah Negara
Komplek Pajak Meruya Selatan No. C5
Jl. H. Juhri, Meruya Selatan,
Kembangan, Jakarta Barat

PROSES PERENCANAAN

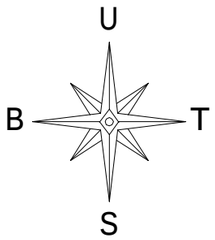


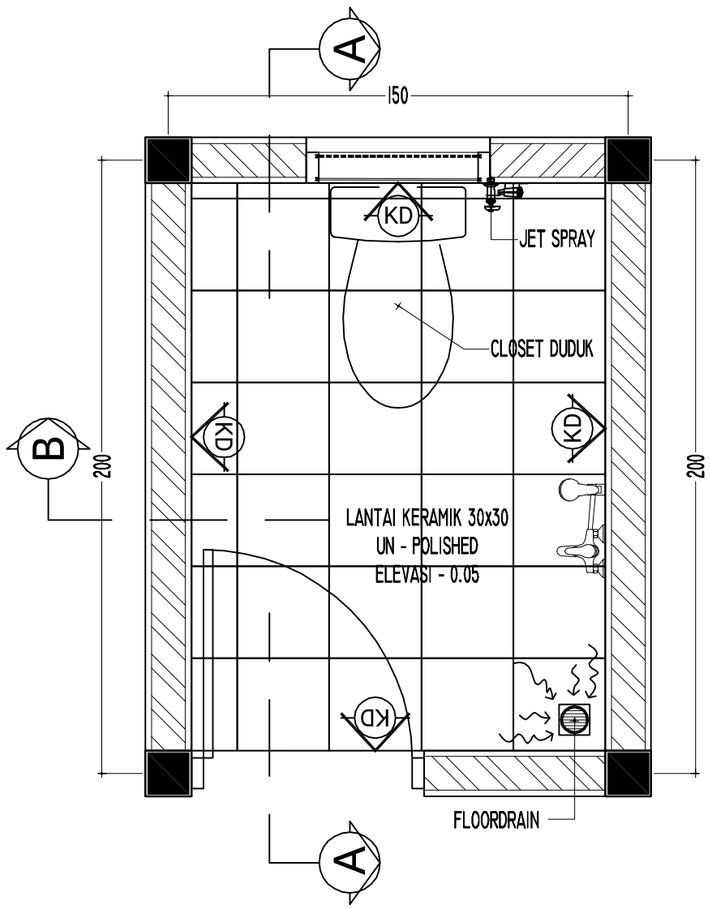

DENAH KM / WC

SKALA I : 20

KETERANGAN :
- KD = KERAMIK DINDING 30x60

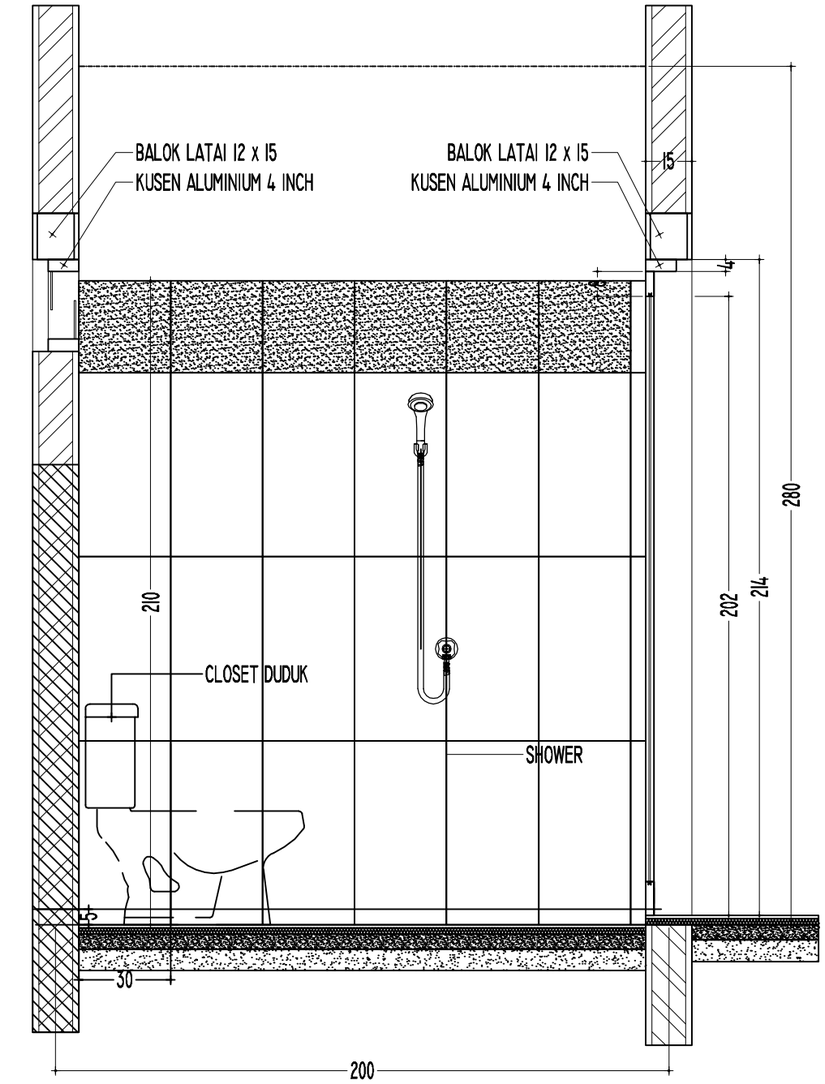

POTONGAN A - A

SKALA I : 20

KEMENTERIAN KEUANGAN
REPUBLIK INDONESIA

DIREKTORAT JENDERAL PAJAK

Jl. Jenderal Gatot Subroto No. 40-42
Senayan, Kec. Kby. Baru
Kota Jakarta Selatan

Nama Pekerjaan


Pengadaan Jasa Konsultansi
Perencanaan Renovasi Rumah Negara
di Wilayah DKI Jakarta
Tahun Anggaran 2024

Lokasi Pekerjaan

Rumah Negara
Komplek Pajak Meruya Selatan No. C5
Jl. H. Juhri, Meruya Selatan,
Kembangan, Jakarta Barat

PROSES PERENCANAAN

[redacted]

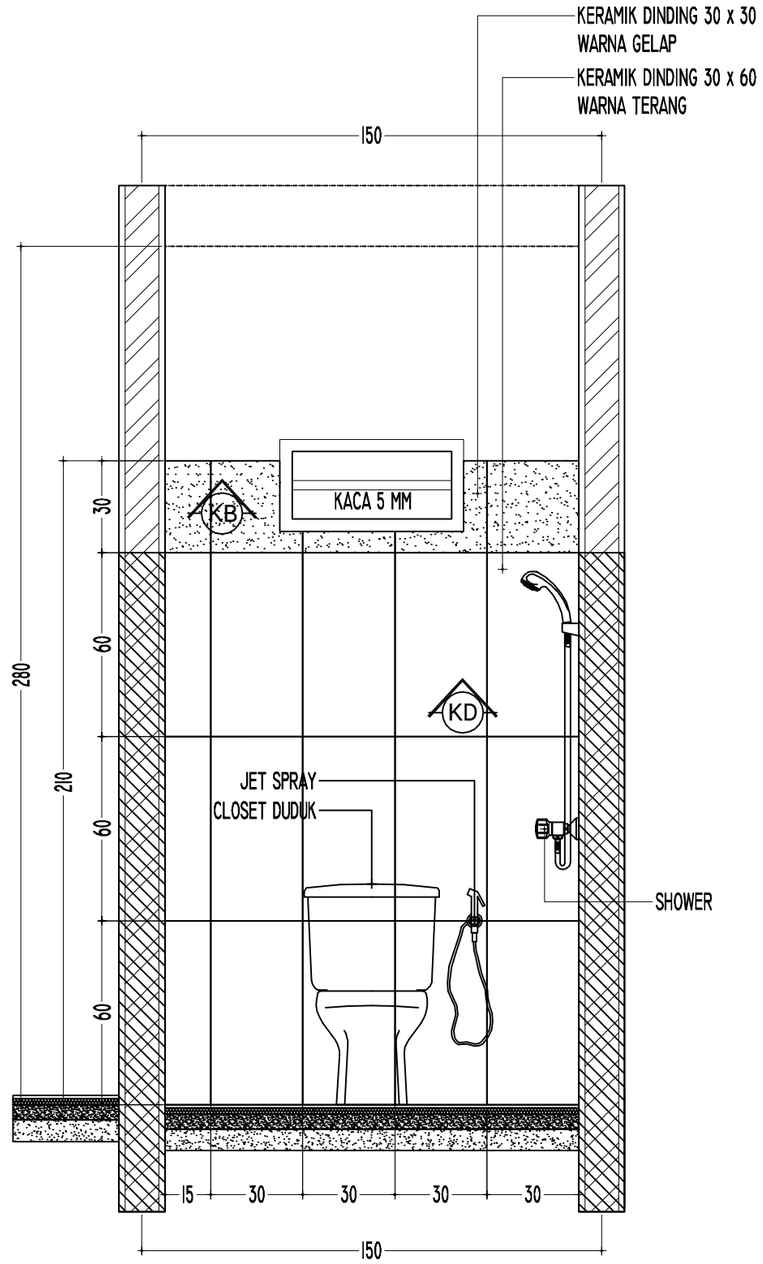

POTONGAN B - B

SKALA 1 : 20

KEMENTERIAN KEUANGAN
REPUBLIK INDONESIA

DIREKTORAT JENDERAL PAJAK

Jl. Jenderal Gatot Subroto No. 40-42
Senayan, Kec. Kby. Baru
Kota Jakarta Selatan

Nama Pekerjaan

Pengadaan Jasa Konsultansi
Perencanaan Renovasi Rumah Negara
di Wilayah DKI Jakarta
Tahun Anggaran 2024

Lokasi Pekerjaan

Rumah Negara
Komplek Pajak Meruya Selatan No. C5
Jl. H. Juhri, Meruya Selatan,
Kembangan, Jakarta Barat


PROSES PERENCANAAN

[redacted]

KEMENTERIAN KEUANGAN REPUBLIK INDONESIA

DIREKTORAT JENDERAL PAJAK

JL. JENDERAL GATOT SUBROTO NO. 40-42 SENAYAN, KEC. KEBAYORAN BARU
KOTA JAKARTA SELATAN

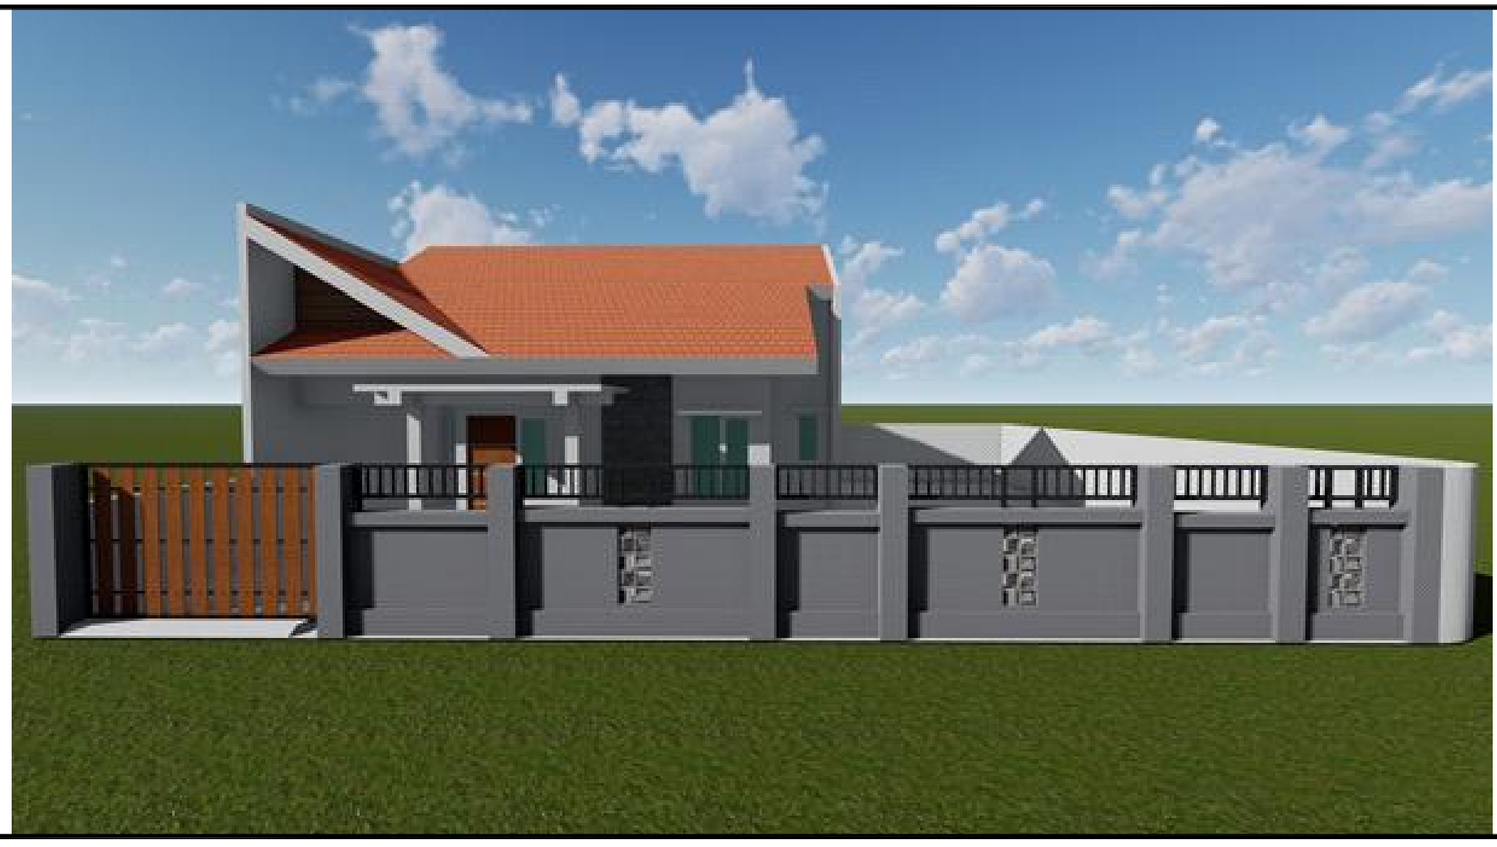

Nama Pekerjaan	:	Pengadaan Jasa Konsultansi Perencanaan Renovasi Rumah Negara di Wilayah DKI Jakarta
Lokasi Pekerjaan	:	Rumah Negara Komplek Pajak Meruya Selatan No. C6 Jl. H. Juhri, Meruya Selatan, Kembangan, Jakarta Barat
Tahun	:	2024

DAFTAR ISI

GAMBAR PERENCANAAN RUMAH NEGARA KOMPLEK PAJAK MERUYA SELATAN NO. C6

JL. H. JUHRI, MERUYA SELATAN, KEMBANGAN, JAKARTA BARAT

NO	NAMA GAMBAR	SKALA
00	DAFTAR ISI	NTS
01	DENAH EKSISTING	1 : 100
02	DENAH RENCANA	1 : 100
03	TAMPAK DEPAN EXISTING, TAMPAK DEPAN RENCANA	1 : 100
04	POT. A-A EXISTING, POT. A-A RENCANA	1 : 100
05	POT. B-B EXISTING, POT. B-B RENCANA	1 : 100
06	DENAH PEMBONGKARAN	1 : 100
07	RENCANA PONDASI DAN ROLLAG, DETAIL PONDASI, SLOOF DAN KOLOM	1 : 100
08	RENCANA BALOK LATAI, DETAIL BALOK LATAI	1 : 100
09	RENCANA PELETAKAN PLAT SOSORAN, DETAIL PLAT SOSORAN	1 : 100
10	RENCANA RING BALK, DETAIL RING BALK	1 : 100
11	RENCANA DINDING GEWEL, DETAIL RING GEWEL, KONSOL, KOLOM, RING BALK	1 : 100
12	RENCANA ATAP, DETAIL ATAP	1 : 100
13	RENCANA PLAT DAK BETON	1 : 100
14 - 16	DETAIL PLAT DAK BETON	1 : 25
17	RENCANA PLAFOND, DETAIL PLAFOND	1 : 100
18	DENAH EXISTING STOP KONTAK	1 : 100
19	RENCANA TITIK LAMPU DAN DETAIL-DETAIL	1 : 100
20	DENAH EXISTING PELETAKAN KUSEN	1 : 100
21	RENCANA PELETAKAN KUSEN	1 : 100
22 - 25	DETAIL KUSEN	1 : 20
26	RENCANA KERAMIK	1 : 100
27	RENCANA PENGECATAN DINDING	1 : 100
28	KEYPLAN KAMAR MANDI DAN DAPUR	1 : 100
29 - 30	DENAH MEJA BETON DAPUR DAN DETAIL-DETAIL	1 : 20
31	POTONGAN D-D, DETAIL GREASE TRAP	1 : 20
32 -33	DENAH KM/WC, POTONGAN KM/WC	1 : 20

KEMENTERIAN KEUANGAN
REPUBLIK INDONESIA

DIREKTORAT JENDERAL PAJAK

Jl. Jenderal Gatot Subroto No. 40-42
Senayan, Kec. Kby. Baru
Kota Jakarta Selatan

Nama Pekerjaan


Pengadaan Jasa Konsultansi
Perencanaan Renovasi Rumah Negara
di Wilayah DKI Jakarta
Tahun Anggaran 2024

Lokasi Pekerjaan

Rumah Negara
Komplek Pajak Meruya Selatan No. C6
Jl. H. Juhri, Meruya Selatan,
Kembangan, Jakarta Barat

PROSES PERENCANAAN

[redacted]

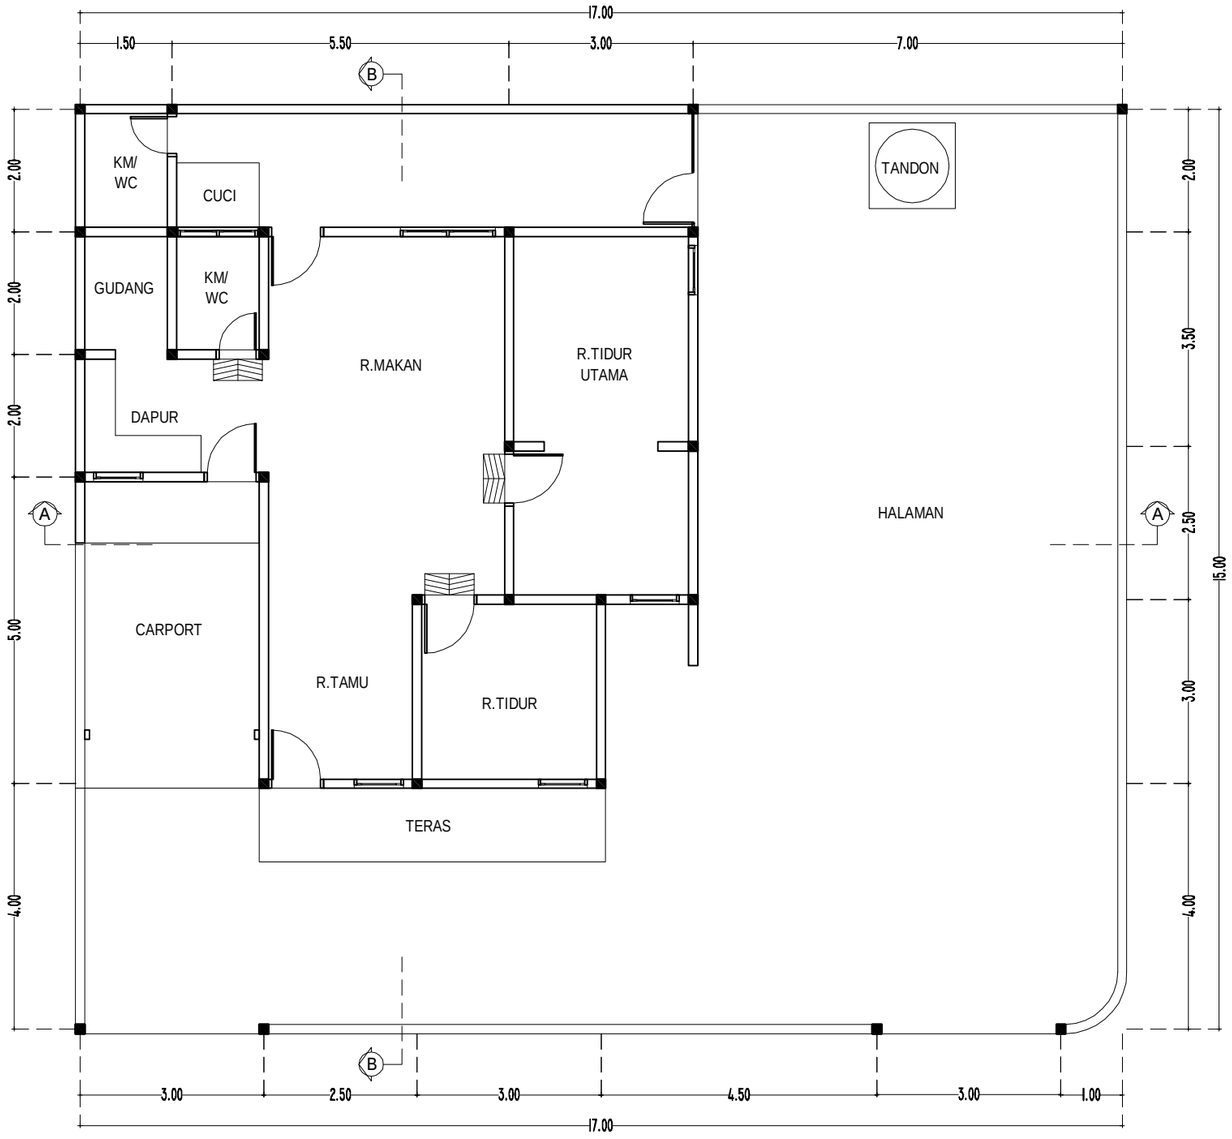

S

T B

U

DENAH EKSISTING

SKALA 1 : 100

KEMENTERIAN KEUANGAN
REPUBLIK INDONESIA

DIREKTORAT JENDERAL PAJAK

Jl. Jenderal Gatot Subroto No. 40-42
Senayan, Kec. Kby. Baru
Kota Jakarta Selatan

Nama Pekerjaan


Pengadaan Jasa Konsultansi
Perencanaan Renovasi Rumah Negara
di Wilayah DKI Jakarta
Tahun Anggaran 2024

Lokasi Pekerjaan

Rumah Negara
Komplek Pajak Meruya Selatan No. C6
Jl. H. Juhri, Meruya Selatan,
Kembangan, Jakarta Barat

PROSES PERENCANAAN

[redacted]

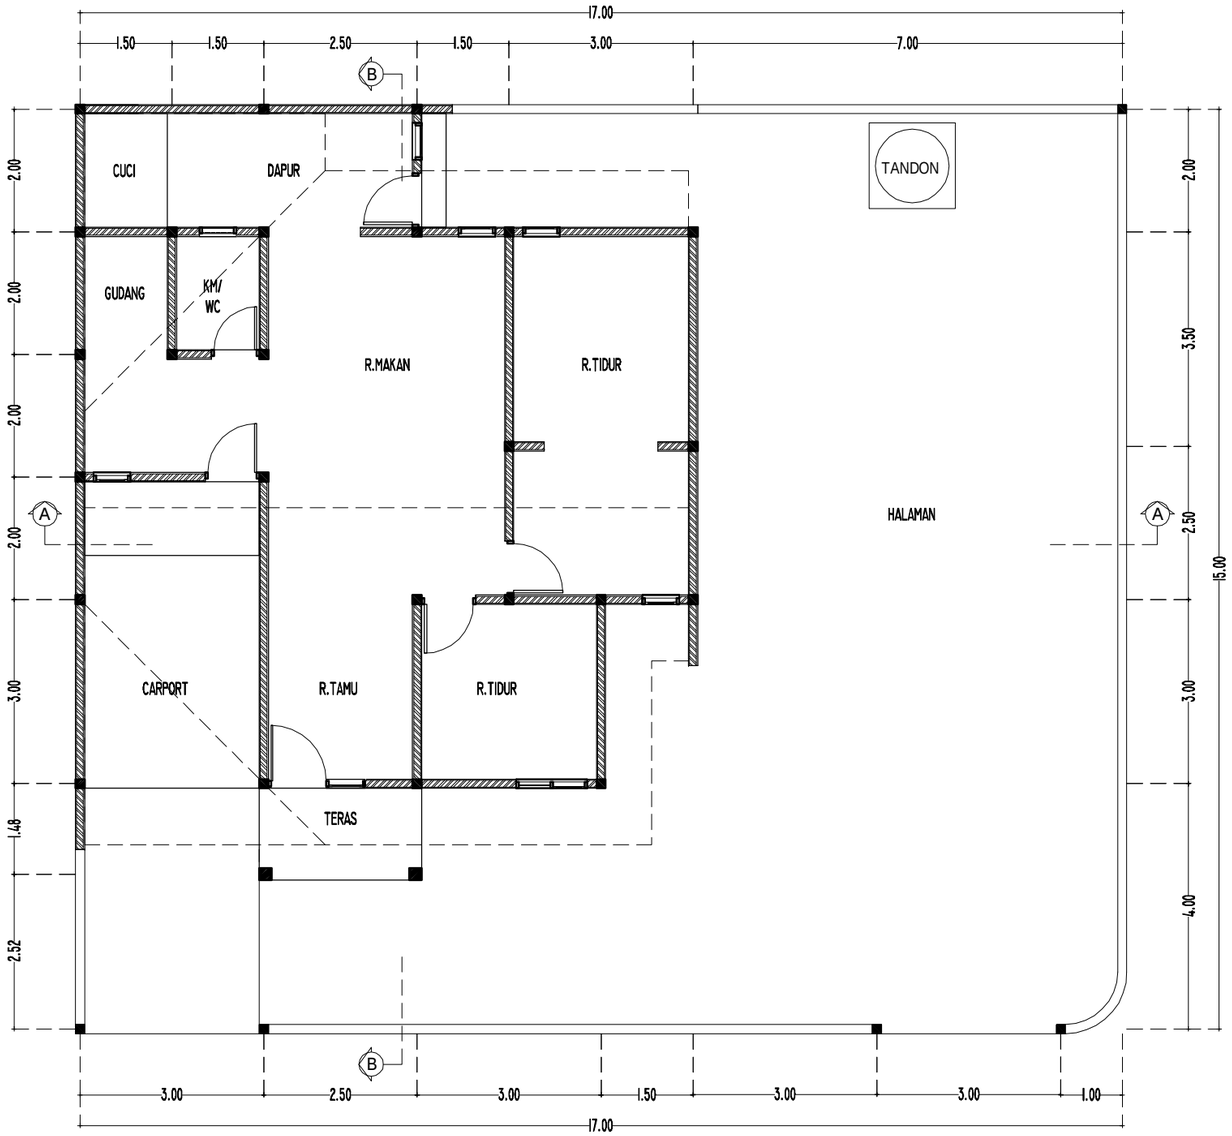

DENAH RENCANA

SKALA 1 : 100

S

T B

U

KEMENTERIAN KEUANGAN
REPUBLIK INDONESIA

DIREKTORAT JENDERAL PAJAK

Jl. Jenderal Gatot Subroto No. 40-42
Senayan, Kec. Kby. Baru
Kota Jakarta Selatan

Nama Pekerjaan

Pengadaan Jasa Konsultansi
Perencanaan Renovasi Rumah Negara
di Wilayah DKI Jakarta
Tahun Anggaran 2024


Lokasi Pekerjaan

Rumah Negara
Komplek Pajak Meruya Selatan No. C6
Jl. H. Juhri, Meruya Selatan,
Kembangan, Jakarta Barat

PROSES PERENCANAAN


[redacted]

Rumah Negara Komplek Pajak Meruya Selatan No. C6
Jl. H. Juhri, Meruya Selatan, Kembangan, Jakarta Barat

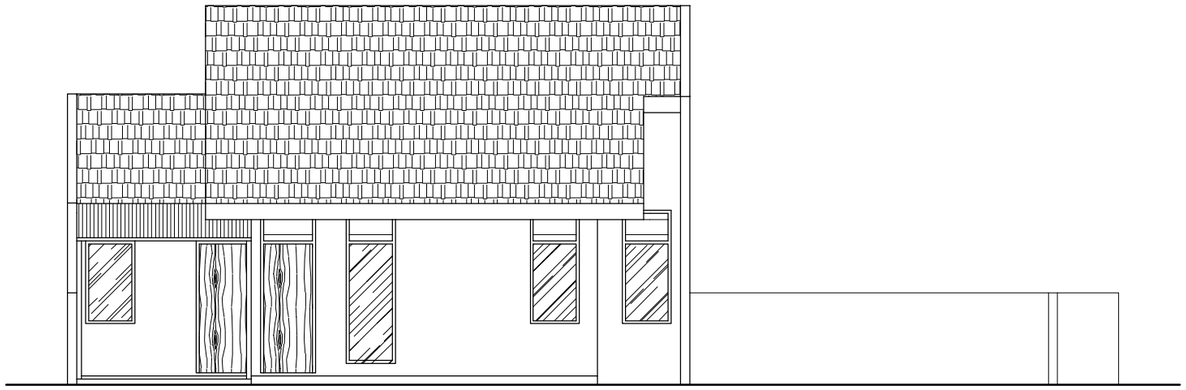

TAMPAK DEPAN EKSISTING

SKALA 1 : 100

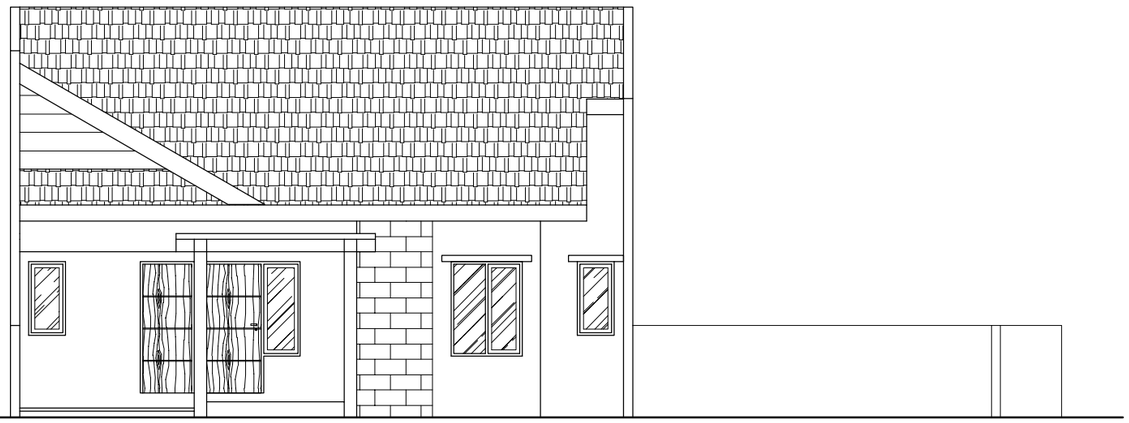

TAMPAK DEPAN RENCANA

SKALA 1 : 100

KEMENTERIAN KEUANGAN
REPUBLIK INDONESIA

DIREKTORAT JENDERAL PAJAK

Jl. Jenderal Gatot Subroto No. 40-42
Senayan, Kec. Kby. Baru
Kota Jakarta Selatan


Nama Pekerjaan

Pengadaan Jasa Konsultansi
Perencanaan Renovasi Rumah Negara
di Wilayah DKI Jakarta
Tahun Anggaran 2024

Lokasi Pekerjaan


Rumah Negara
Komplek Pajak Meruya Selatan No. C6
Jl. H. Juhri, Meruya Selatan,
Kembangan, Jakarta Barat

PROSES PERENCANAAN

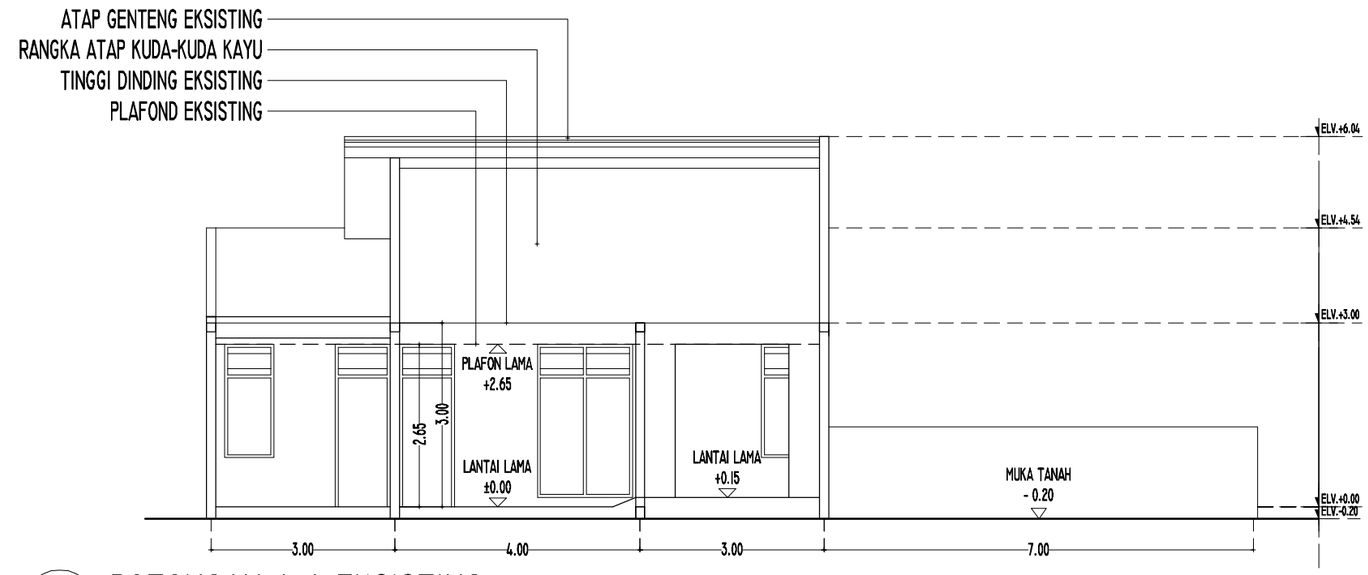

POTONGAN A-A EKSISTING

SKALA 1 : 100

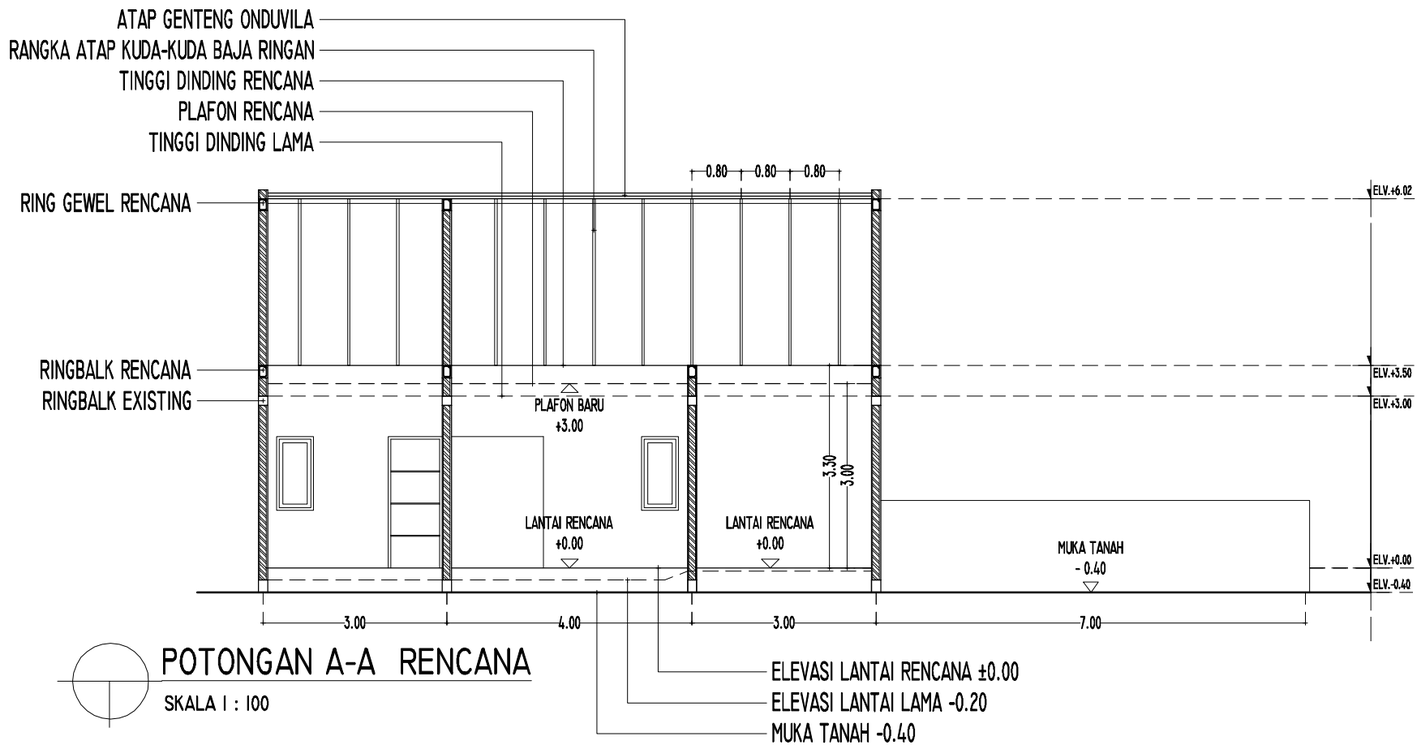

POTONGAN A-A RENCANA

SKALA 1 : 100

KEMENTERIAN KEUANGAN
REPUBLIK INDONESIA

DIREKTORAT JENDERAL PAJAK

Jl. Jenderal Gatot Subroto No. 40-42
Senayan, Kec. Kby. Baru
Kota Jakarta Selatan

Nama Pekerjaan


Pengadaan Jasa Konsultansi
Perencanaan Renovasi Rumah Negara
di Wilayah DKI Jakarta
Tahun Anggaran 2024

Lokasi Pekerjaan

Rumah Negara
Komplek Pajak Meruya Selatan No. C6
Jl. H. Juhri, Meruya Selatan,
Kembangan, Jakarta Barat


PROSES PERENCANAAN

[redacted]

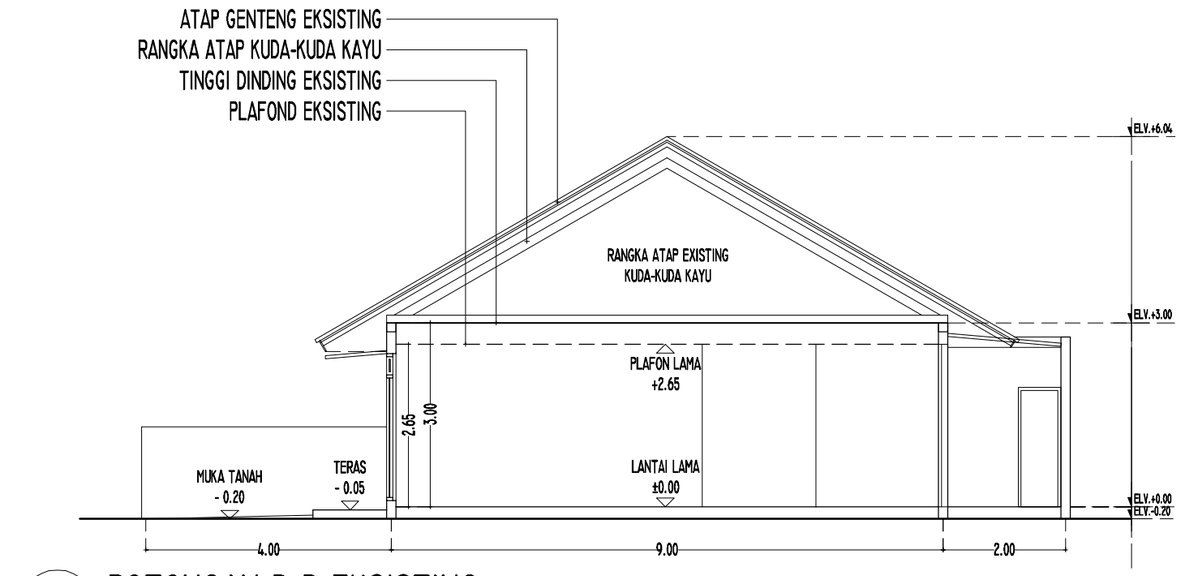

POTONGAN B-B EKSISTING

SKALA 1 : 100

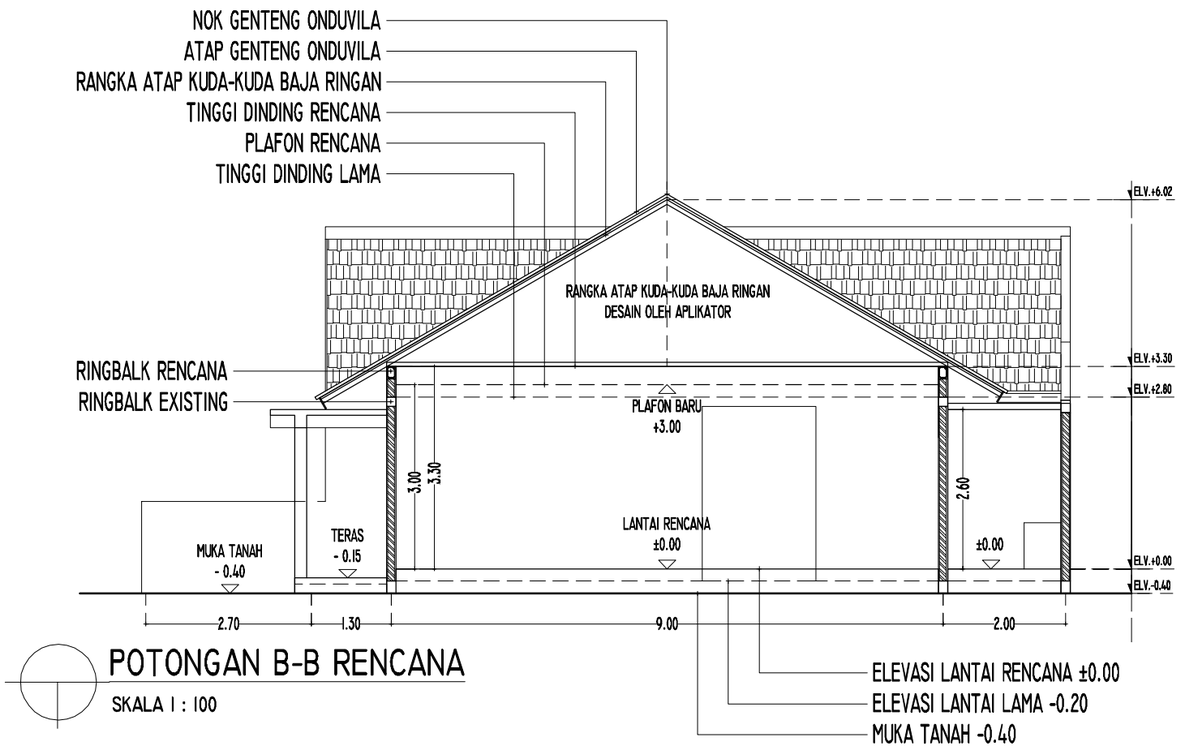

POTONGAN B-B RENCANA

SKALA 1 : 100

KEMENTERIAN KEUANGAN
REPUBLIK INDONESIA

DIREKTORAT JENDERAL PAJAK

Jl. Jenderal Gatot Subroto No. 40-42
Senayan, Kec. Kby. Baru
Kota Jakarta Selatan


Nama Pekerjaan

Pengadaan Jasa Konsultansi
Perencanaan Renovasi Rumah Negara
di Wilayah DKI Jakarta
Tahun Anggaran 2024

Lokasi Pekerjaan

Rumah Negara
Komplek Pajak Meruya Selatan No. C6
Jl. H. Juhri, Meruya Selatan,
Kembangan, Jakarta Barat

PROSES PERENCANAAN

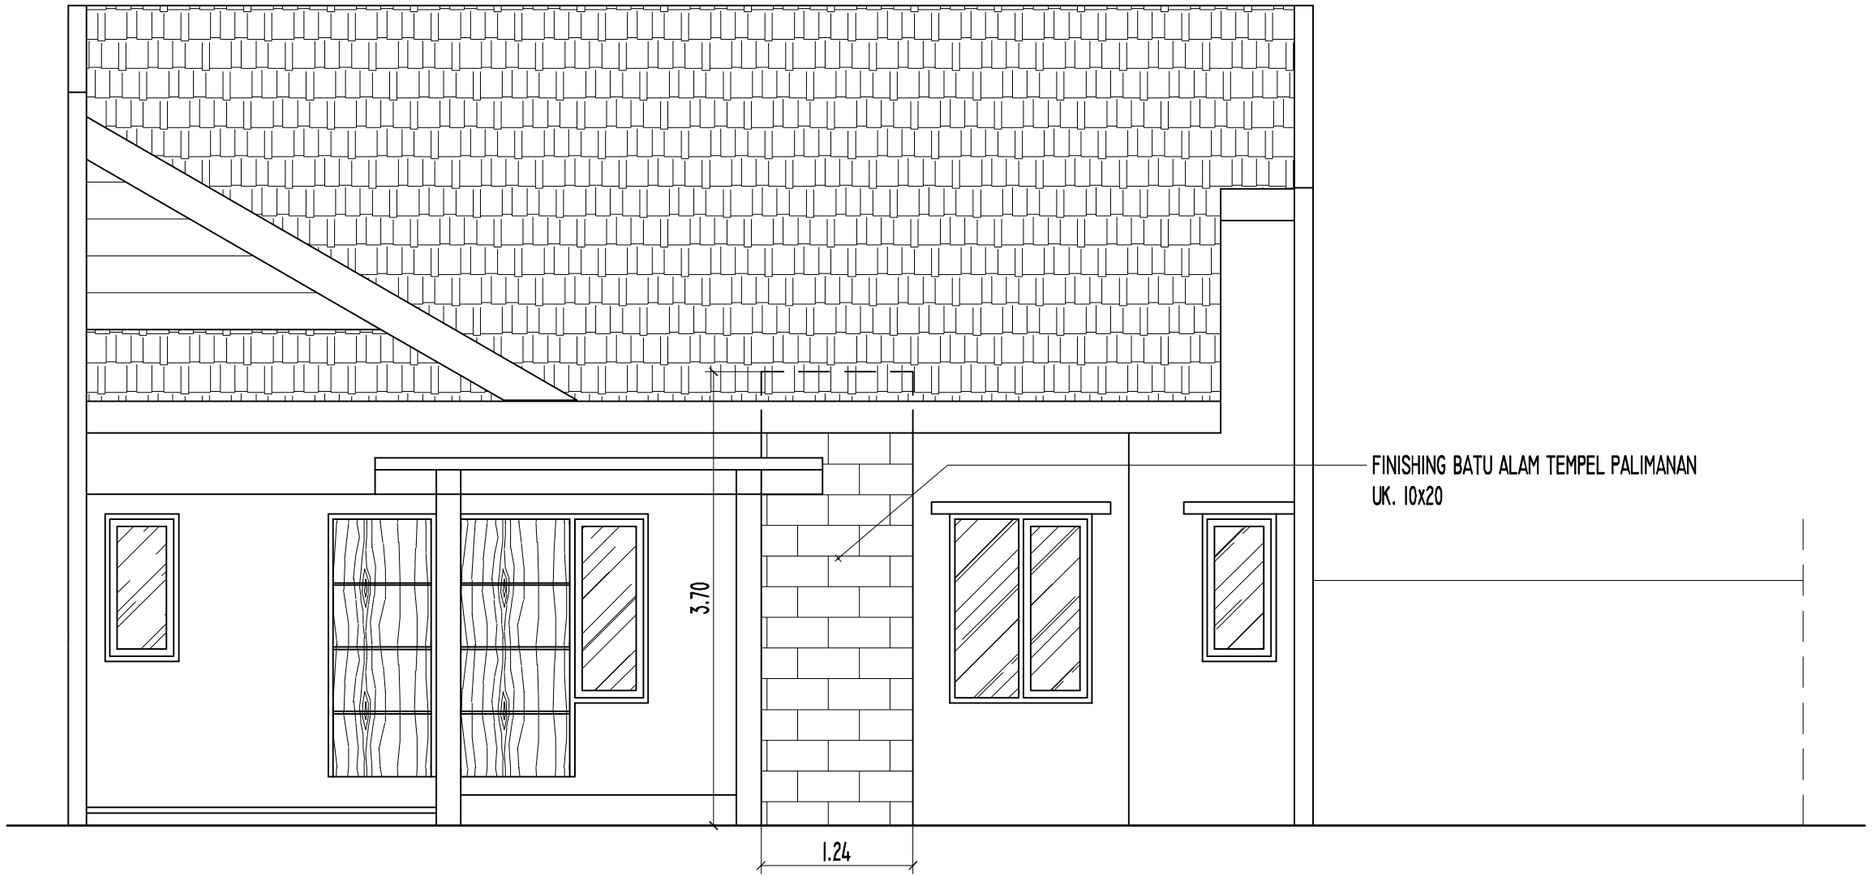

DETAIL TAMPAK DEPAN

SKALA 1 : 50

KEMENTERIAN KEUANGAN
REPUBLIK INDONESIA

DIREKTORAT JENDERAL PAJAK

Jl. Jenderal Gatot Subroto No. 40-42
Senayan, Kec. Kby. Baru
Kota Jakarta Selatan

Nama Pekerjaan


Pengadaan Jasa Konsultansi
Perencanaan Renovasi Rumah Negara
di Wilayah DKI Jakarta
Tahun Anggaran 2024

Lokasi Pekerjaan

Rumah Negara
Komplek Pajak Meruya Selatan No. C6
Jl. H. Juhri, Meruya Selatan,
Kembangan, Jakarta Barat

PROSES PERENCANAAN

[redacted]

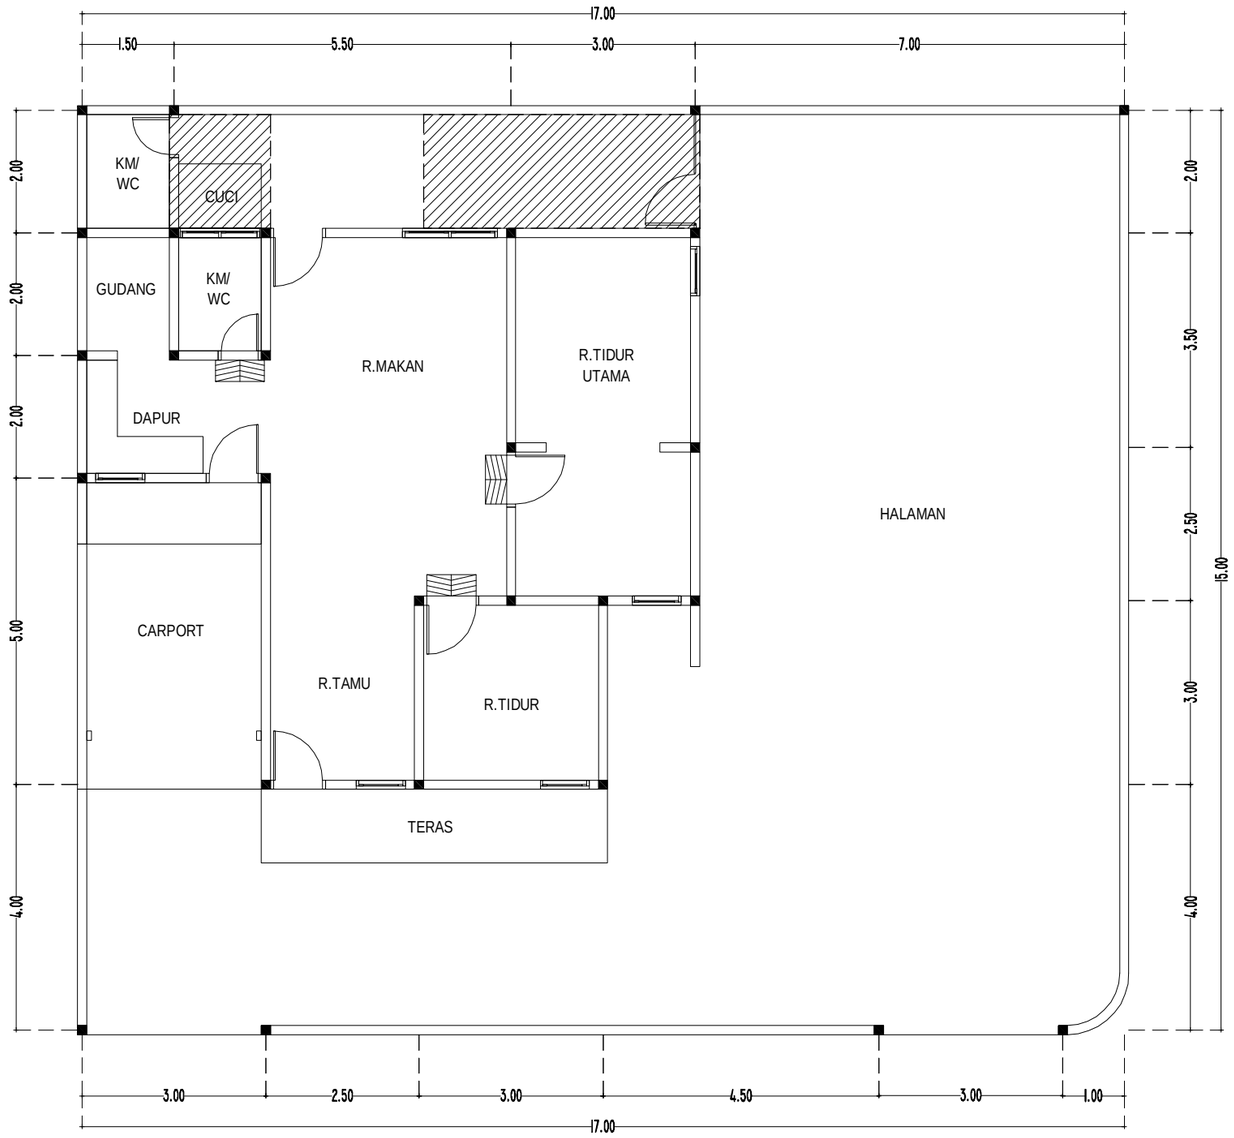

S
T B
U

DENAH PEMBONGKARAN

SKALA 1 : 100

AREAL PEMBONGKARAN
ATAP, PLAFOND, DINDING, LANTAI LAMA

KEMENTERIAN KEUANGAN
REPUBLIK INDONESIA

DIREKTORAT JENDERAL PAJAK

Jl. Jenderal Gatot Subroto No. 40-42
Senayan, Kec. Kby. Baru
Kota Jakarta Selatan

Nama Pekerjaan


Pengadaan Jasa Konsultansi
Perencanaan Renovasi Rumah Negara
di Wilayah DKI Jakarta
Tahun Anggaran 2024

Lokasi Pekerjaan

Rumah Negara
Komplek Pajak Meruya Selatan No. C6
Jl. H. Juhri, Meruya Selatan,
Kembangan, Jakarta Barat


PROSES PERENCANAAN

[redacted]

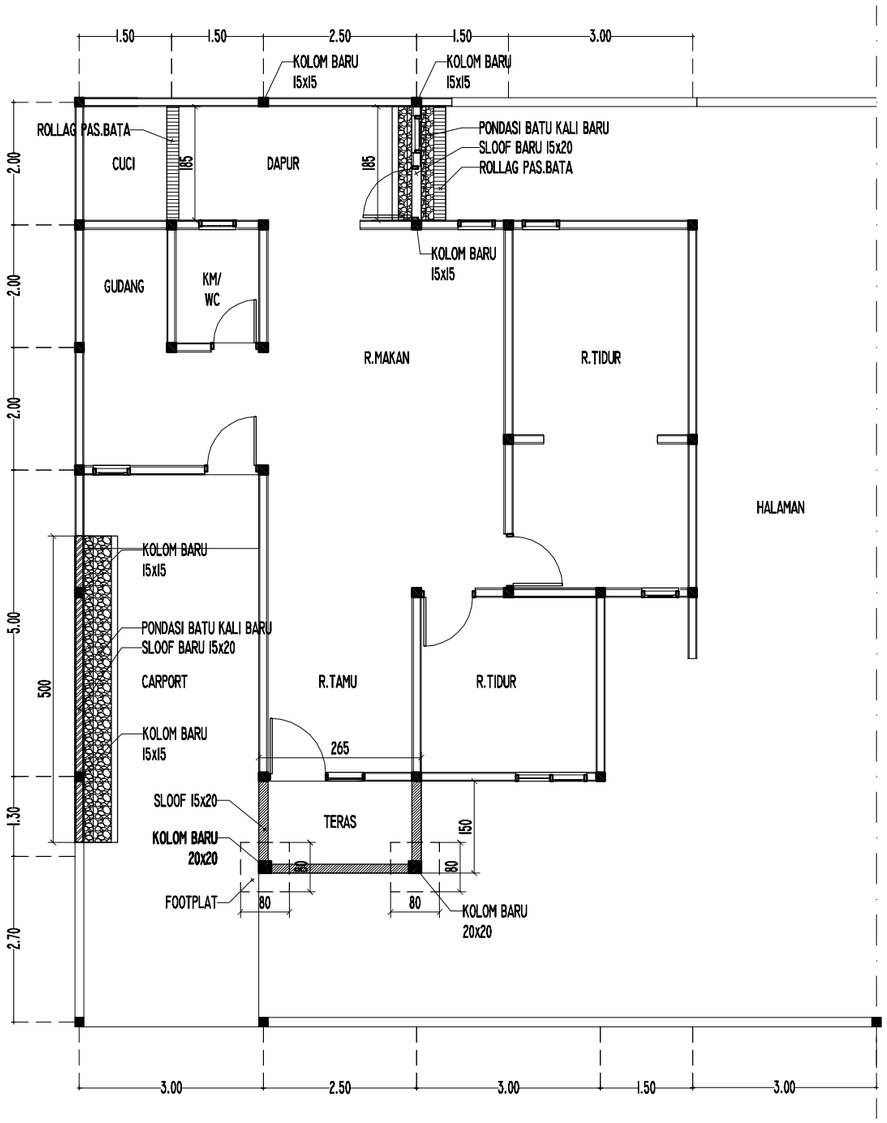

RENCANA PONDASI DAN ROLLAG



SKALA 1 : 100

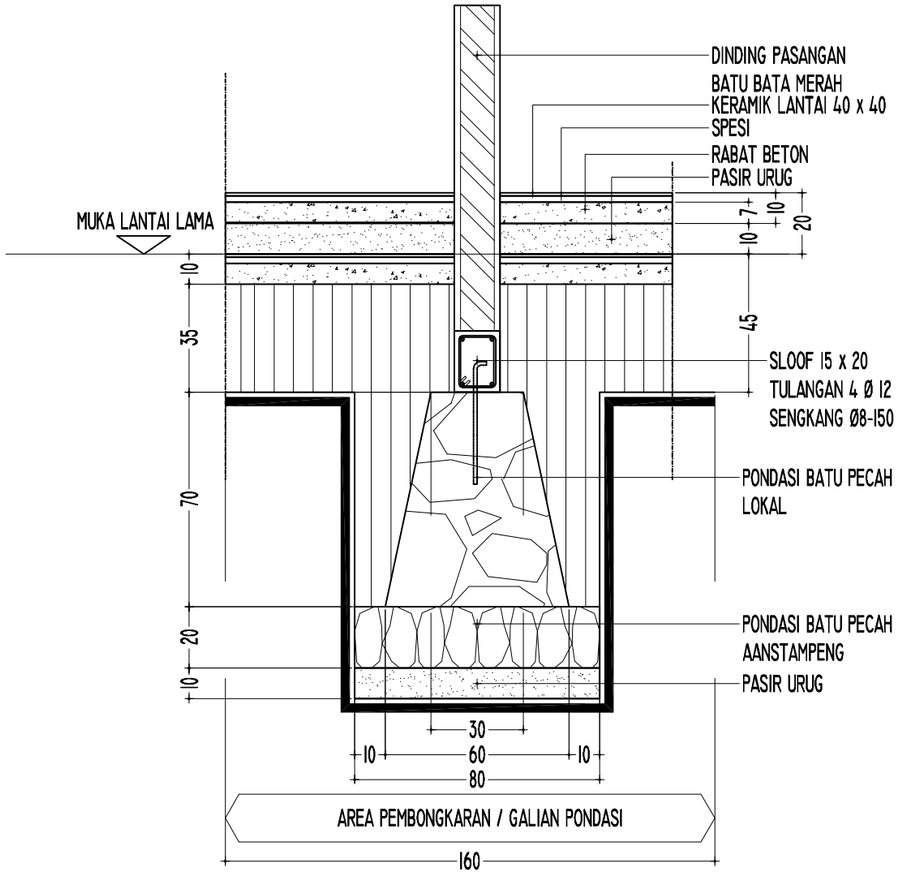

DET.PONDASI

SKALA 1 : 20

DETAIL SLOOF & KOLOM

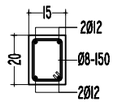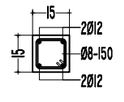TYPE	Sloof 1 (S1)	Kolom 1 (K1)
Skala 1:25		
Dimensi (mm)	150x200	150x150
Tulangan	4Ø12	4Ø12
Beugel	Ø8-150	Ø8-150
Selimut beton	20mm	20mm
Kualitas beton	K225	K225

KEMENTERIAN KEUANGAN
REPUBLIK INDONESIA

DIREKTORAT JENDERAL PAJAK

Jl. Jenderal Gatot Subroto No. 40-42
Senayan, Kec. Kby. Baru
Kota Jakarta Selatan

Nama Pekerjaan


Pengadaan Jasa Konsultansi
Perencanaan Renovasi Rumah Negara
di Wilayah DKI Jakarta
Tahun Anggaran 2024

Lokasi Pekerjaan

Rumah Negara
Komplek Pajak Meruya Selatan No. C6
Jl. H. Juhri, Meruya Selatan,
Kembangan, Jakarta Barat


PROSES PERENCANAAN

[redacted]

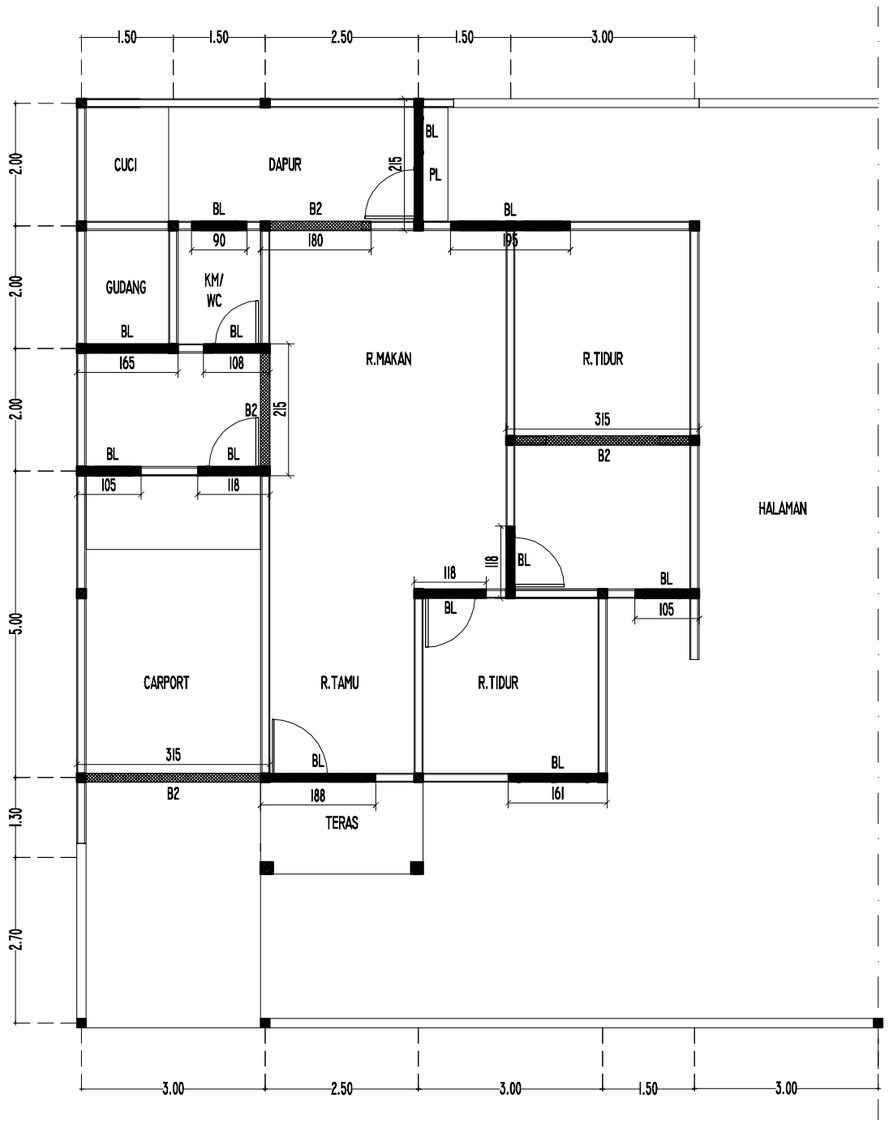


RENCANA BALOK LATAI

SKALA 1 : 100

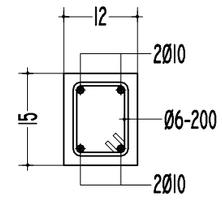

DET BALOK LATAI BL

SKALA 1 : 10

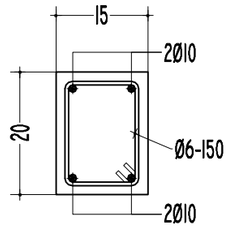

DET BALOK B2

SKALA 1 : 10

KEMENTERIAN KEUANGAN
REPUBLIK INDONESIA

DIREKTORAT JENDERAL PAJAK

Jl. Jenderal Gatot Subroto No. 40-42
Senayan, Kec. Kby. Baru
Kota Jakarta Selatan


Nama Pekerjaan

Pengadaan Jasa Konsultansi
Perencanaan Renovasi Rumah Negara
di Wilayah DKI Jakarta
Tahun Anggaran 2024

Lokasi Pekerjaan


Rumah Negara
Komplek Pajak Meruya Selatan No. C6
Jl. H. Juhri, Meruya Selatan,
Kembangan, Jakarta Barat

PROSES PERENCANAAN

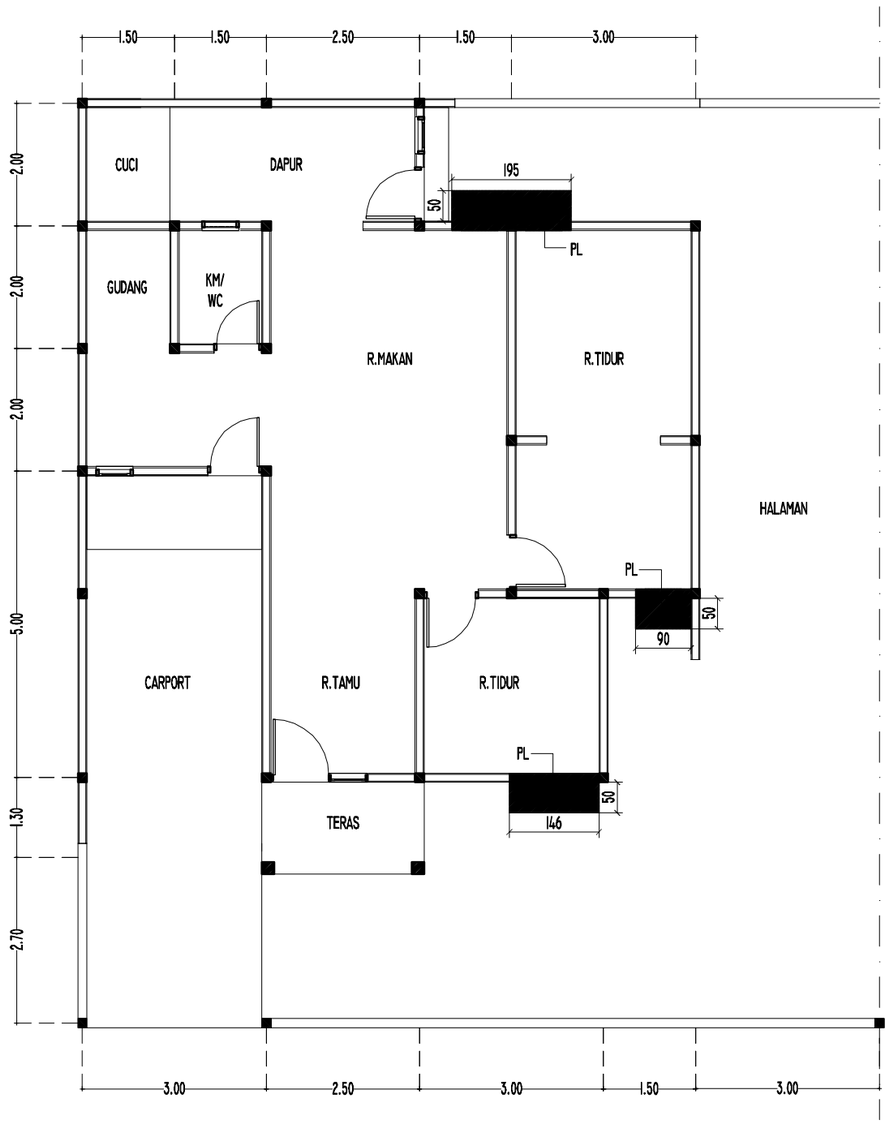


RENCANA PELETAKAN PLAT SOSORAN

SKALA 1 : 100

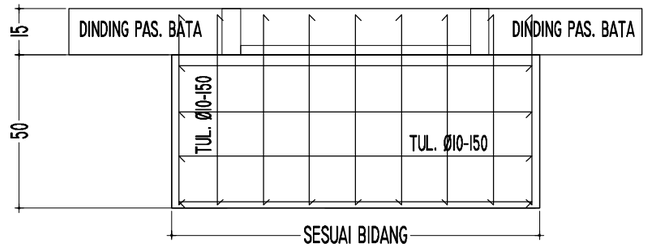


DETAIL PL

SKALA 1 : 20

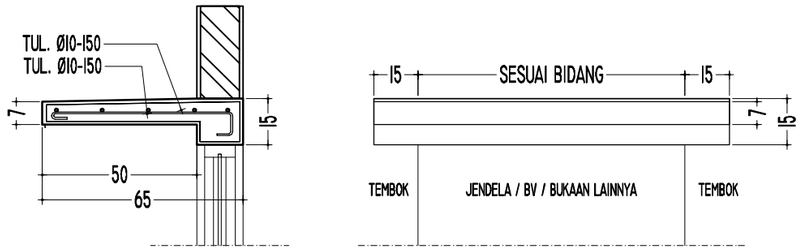

DETAIL PERTEMUAN DENGAN DINDING

SKALA 1 : 20

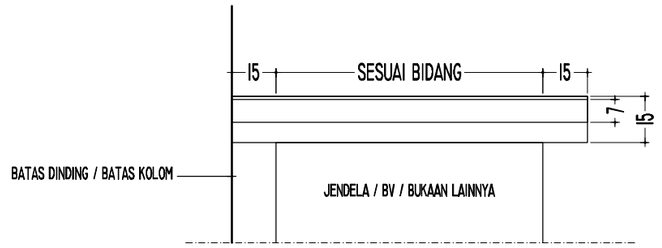

DETAIL PERTEMUAN DENGAN BATAS DINDING

SKALA 1 : 20

KEMENTERIAN KEUANGAN
REPUBLIK INDONESIA

DIREKTORAT JENDERAL PAJAK

Jl. Jenderal Gatot Subroto No. 40-42
Senayan, Kec. Kby. Baru
Kota Jakarta Selatan


Nama Pekerjaan

Pengadaan Jasa Konsultansi
Perencanaan Renovasi Rumah Negara
di Wilayah DKI Jakarta
Tahun Anggaran 2024

Lokasi Pekerjaan


Rumah Negara
Komplek Pajak Meruya Selatan No. C6
Jl. H. Juhri, Meruya Selatan,
Kembangan, Jakarta Barat

PROSES PERENCANAAN

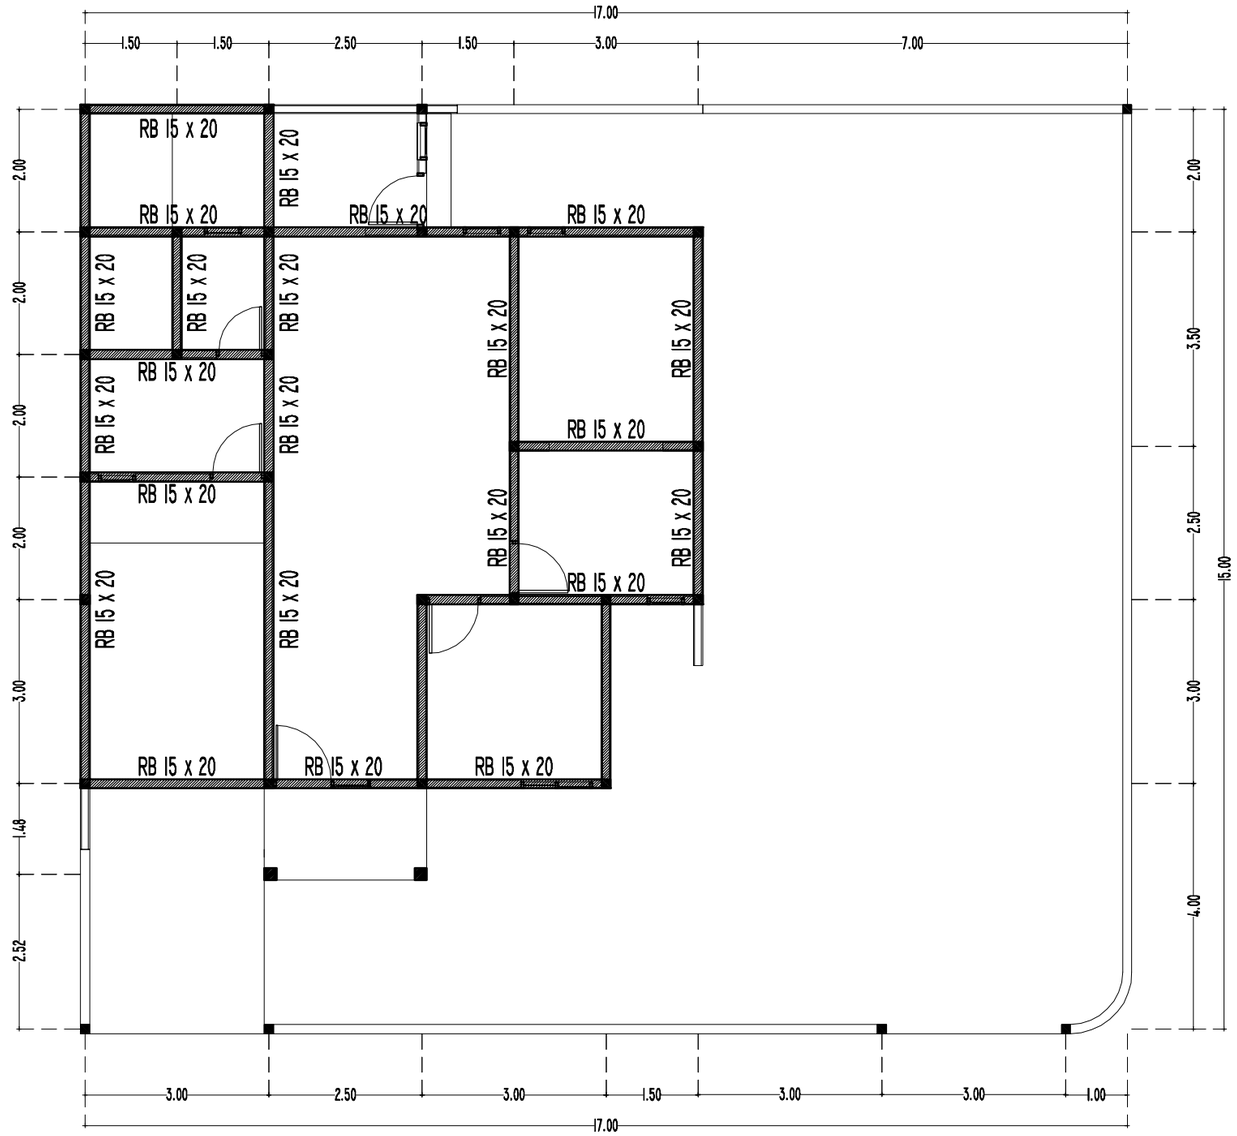

RENCANA RING BALK

SKALA 1 : 100

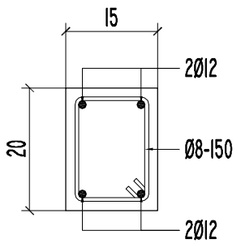

DET. RING BALK 15x20

SKALA 1 : 10

S

T B

U

KEMENTERIAN KEUANGAN
REPUBLIK INDONESIA

DIREKTORAT JENDERAL PAJAK

Jl. Jenderal Gatot Subroto No. 40-42
Senayan, Kec. Kby. Baru
Kota Jakarta Selatan


Nama Pekerjaan

Pengadaan Jasa Konsultansi
Perencanaan Renovasi Rumah Negara
di Wilayah DKI Jakarta
Tahun Anggaran 2024

Lokasi Pekerjaan


Rumah Negara
Komplek Pajak Meruya Selatan No. C6
Jl. H. Juhri, Meruya Selatan,
Kembangan, Jakarta Barat

PROSES PERENCANAAN

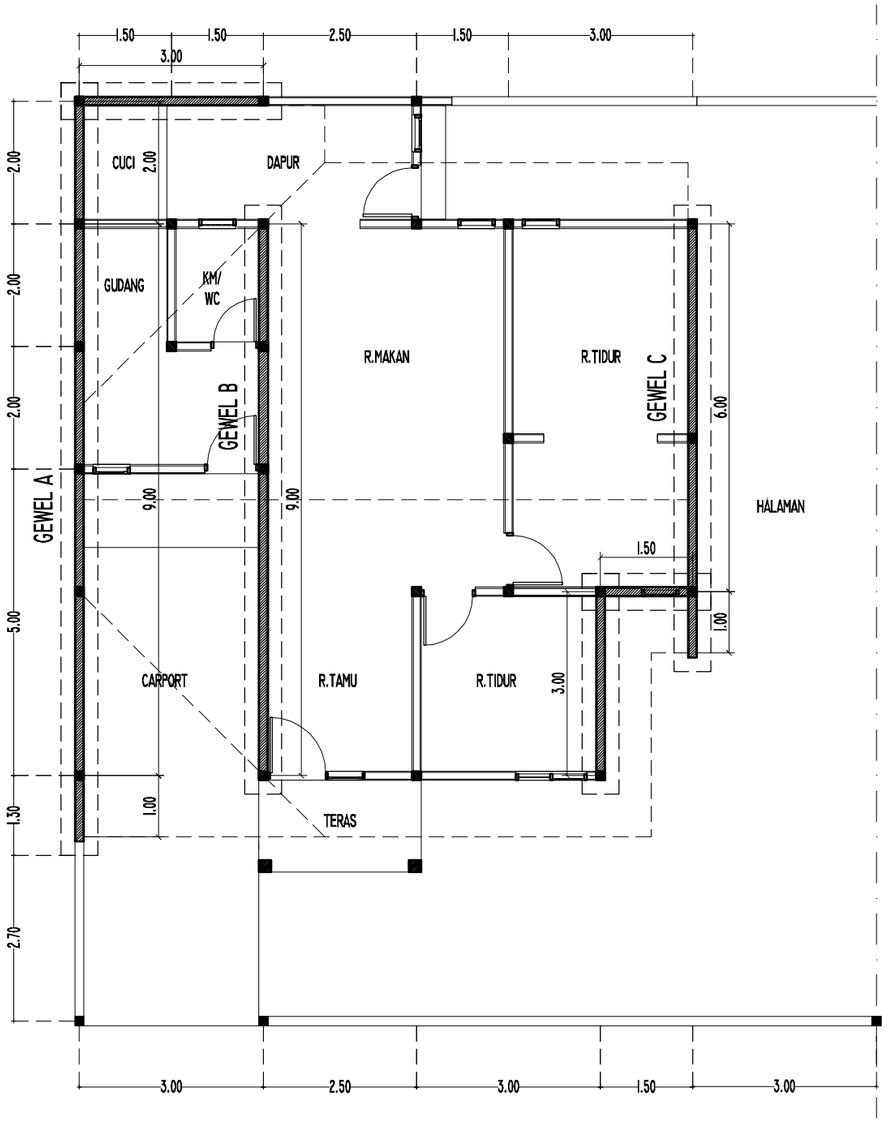


RENCANA DINDING GEWEL

SKALA 1 : 100

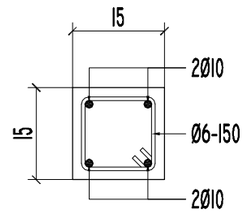


DET. RING GEWEL DAN KONSOL

SKALA 1 : 10

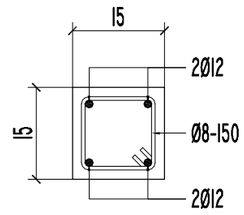

DET. KOLOM 15x15

SKALA 1 : 10

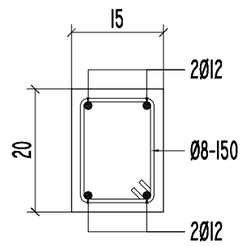

DET. RING BALK 15x20

SKALA 1 : 10

KEMENTERIAN KEUANGAN
REPUBLIK INDONESIA

DIREKTORAT JENDERAL PAJAK

Jl. Jenderal Gatot Subroto No. 40-42
Senayan, Kec. Kby. Baru
Kota Jakarta Selatan


Nama Pekerjaan

Pengadaan Jasa Konsultansi
Perencanaan Renovasi Rumah Negara
di Wilayah DKI Jakarta
Tahun Anggaran 2024

Lokasi Pekerjaan


Rumah Negara
Komplek Pajak Meruya Selatan No. C6
Jl. H. Juhri, Meruya Selatan,
Kembangan, Jakarta Barat

PROSES PERENCANAAN

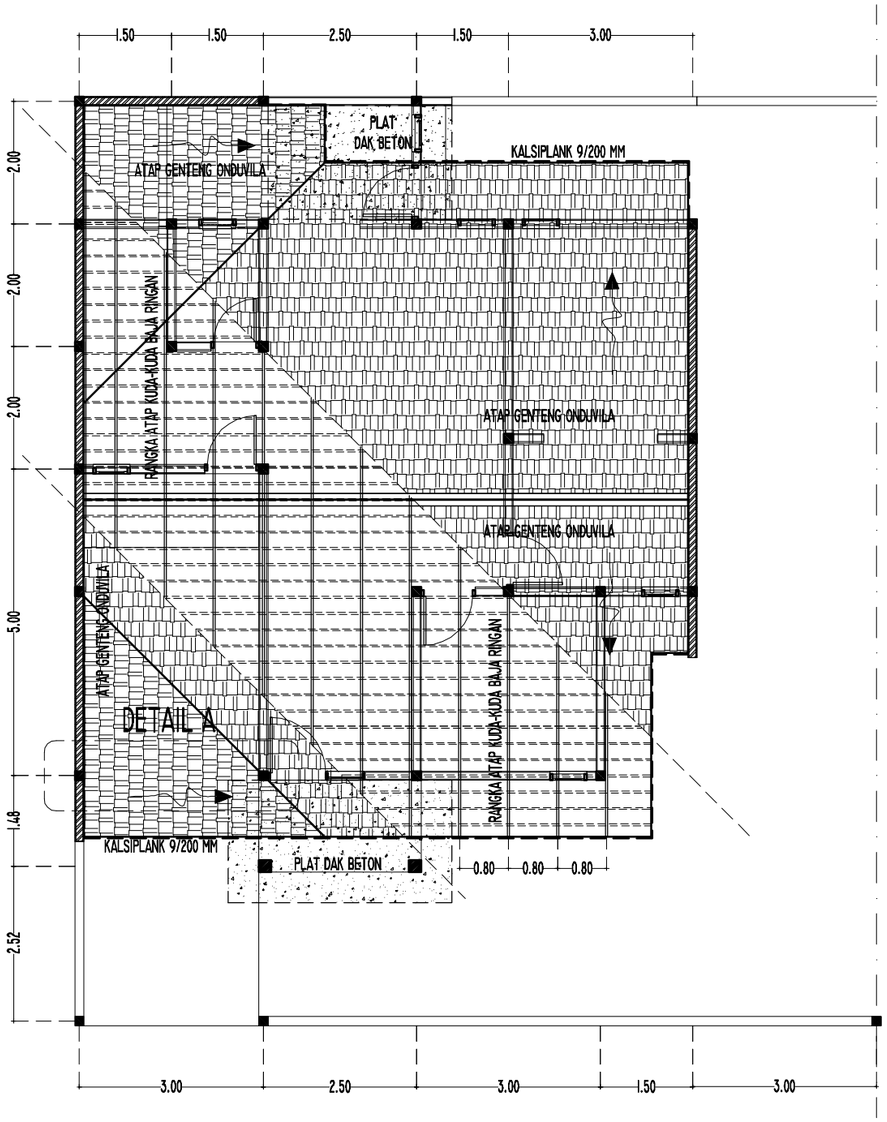


RENCANA ATAP

SKALA 1 : 100

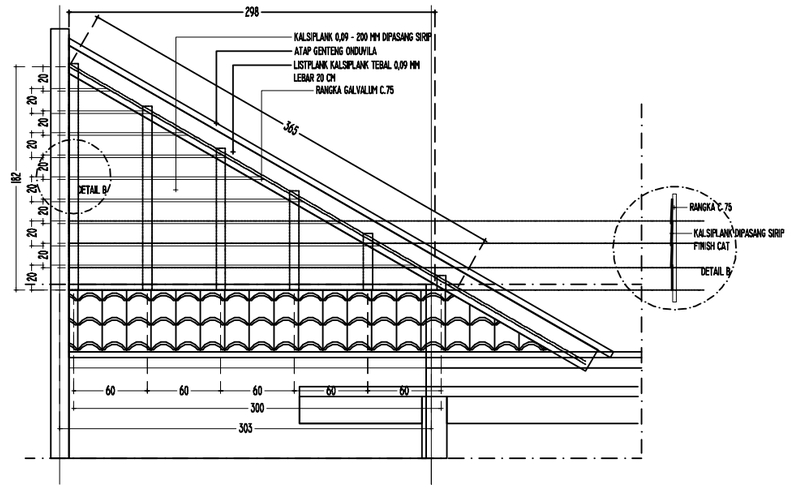


DETAIL A

SKALA 1 : 50

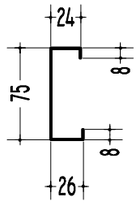

DETAIL C GALVALUM

SKALA 1 : 5

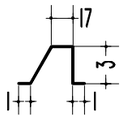

DETAIL RENG GALVALUM

SKALA 1 : 5

PEMASANGAN RANGKA ATAP BAJA RINGAN DIHITUNG DAN
DIKERJAKAN OLEH KONTRAKTOR / APLIKATOR KHUSUS
PEMASANGAN RANGKA ATAP BAJA RINGAN

PENUTUP ATAP MENGGUNAKAN PRODUK ONDUVILLA TILE

KEMENTERIAN KEUANGAN
REPUBLIK INDONESIA

DIREKTORAT JENDERAL PAJAK

Jl. Jenderal Gatot Subroto No. 40-42
Senayan, Kec. Kby. Baru
Kota Jakarta Selatan


Nama Pekerjaan

Pengadaan Jasa Konsultansi
Perencanaan Renovasi Rumah Negara
di Wilayah DKI Jakarta
Tahun Anggaran 2024

Lokasi Pekerjaan

Rumah Negara
Komplek Pajak Meruya Selatan No. C6
Jl. H. Juhri, Meruya Selatan,
Kembangan, Jakarta Barat

PROSES PERENCANAAN

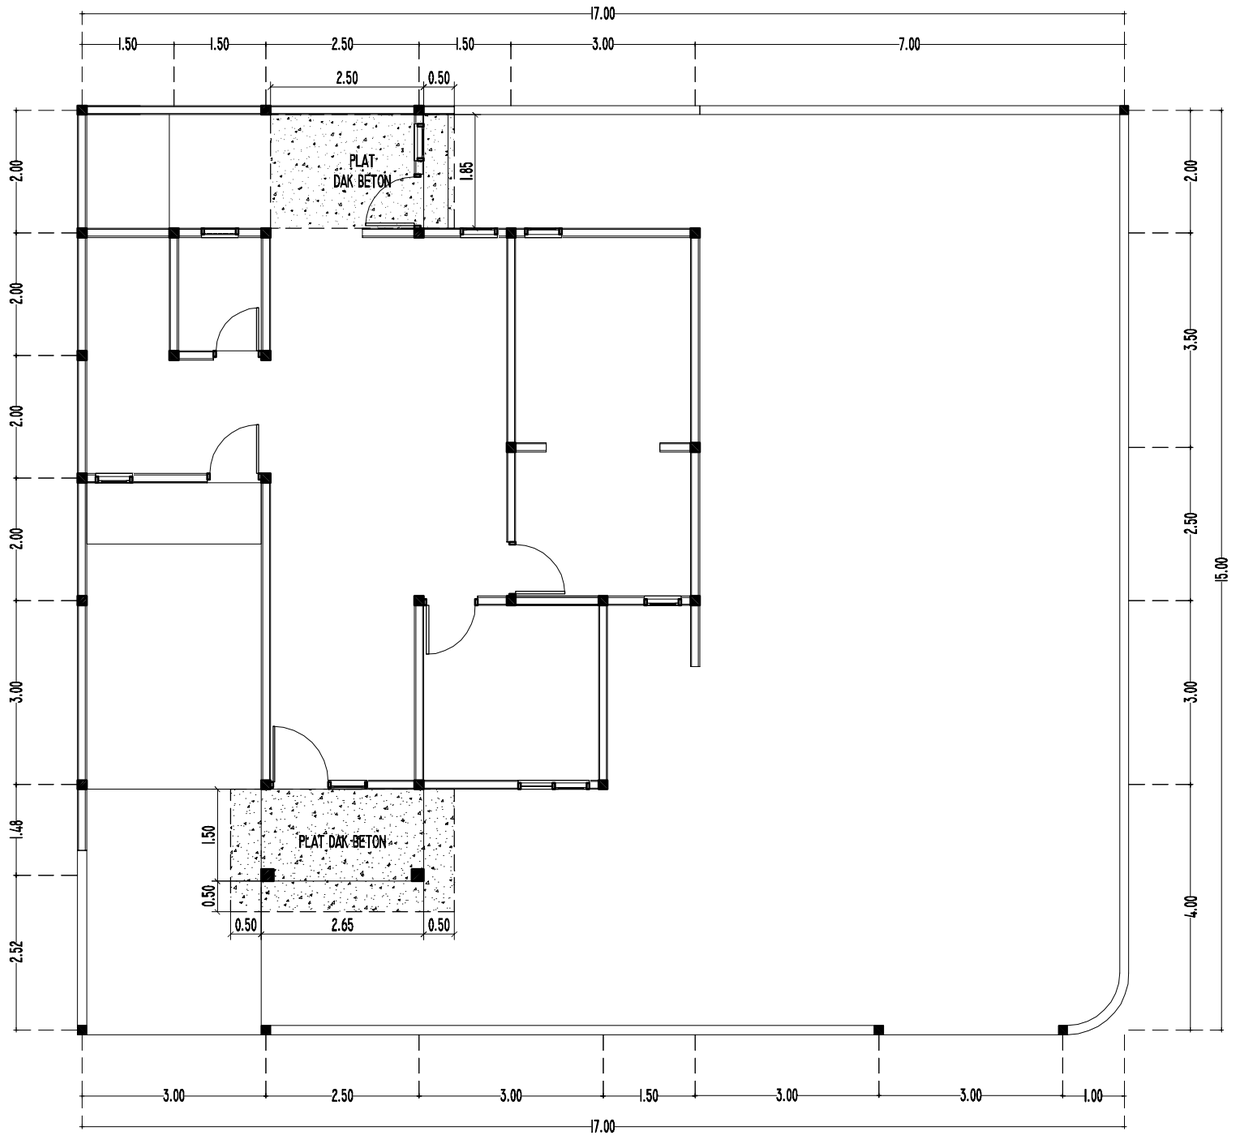

RENCANA PLAT DAK BETON

SKALA 1 : 100

KEMENTERIAN KEUANGAN
REPUBLIK INDONESIA

DIREKTORAT JENDERAL PAJAK

Jl. Jenderal Gatot Subroto No. 40-42
Senayan, Kec. Kby. Baru
Kota Jakarta Selatan

Nama Pekerjaan


Pengadaan Jasa Konsultansi
Perencanaan Renovasi Rumah Negara
di Wilayah DKI Jakarta
Tahun Anggaran 2024

Lokasi Pekerjaan

Rumah Negara
Komplek Pajak Meruya Selatan No. C6
Jl. H. Juhri, Meruya Selatan,
Kembangan, Jakarta Barat


PROSES PERENCANAAN


[redacted]

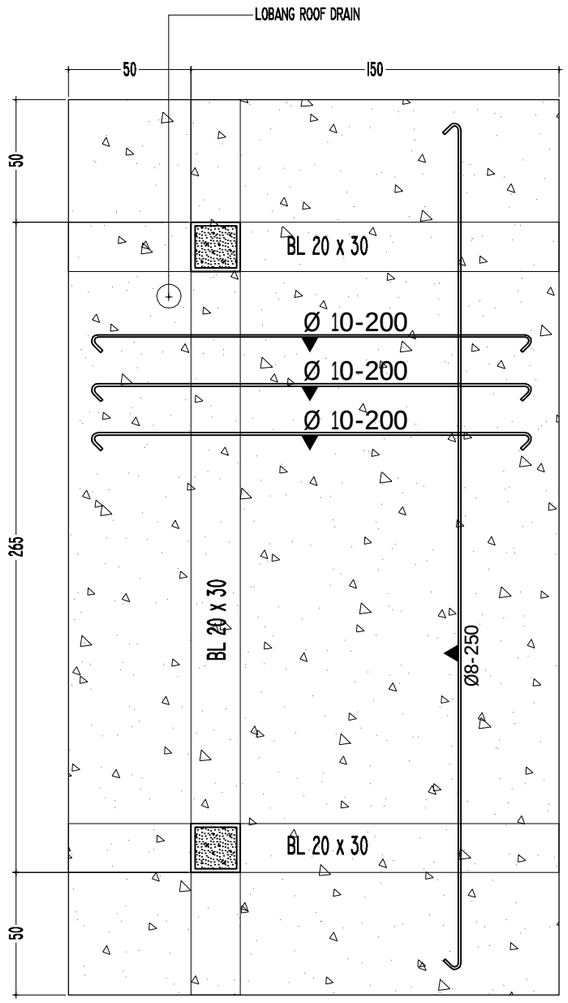

DETAIL PORTAL PLAT DAK BETON TERAS

SKALA I : 25

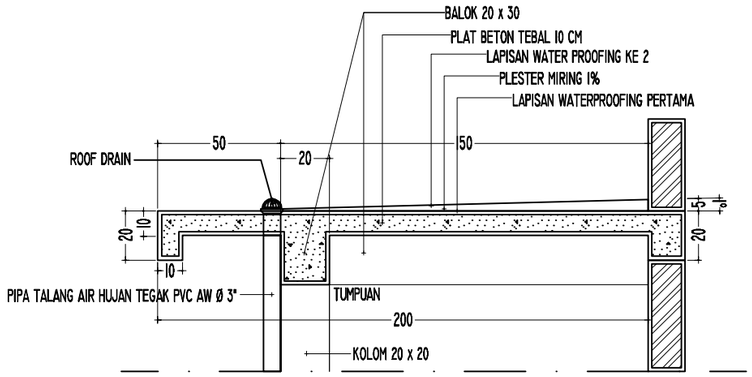

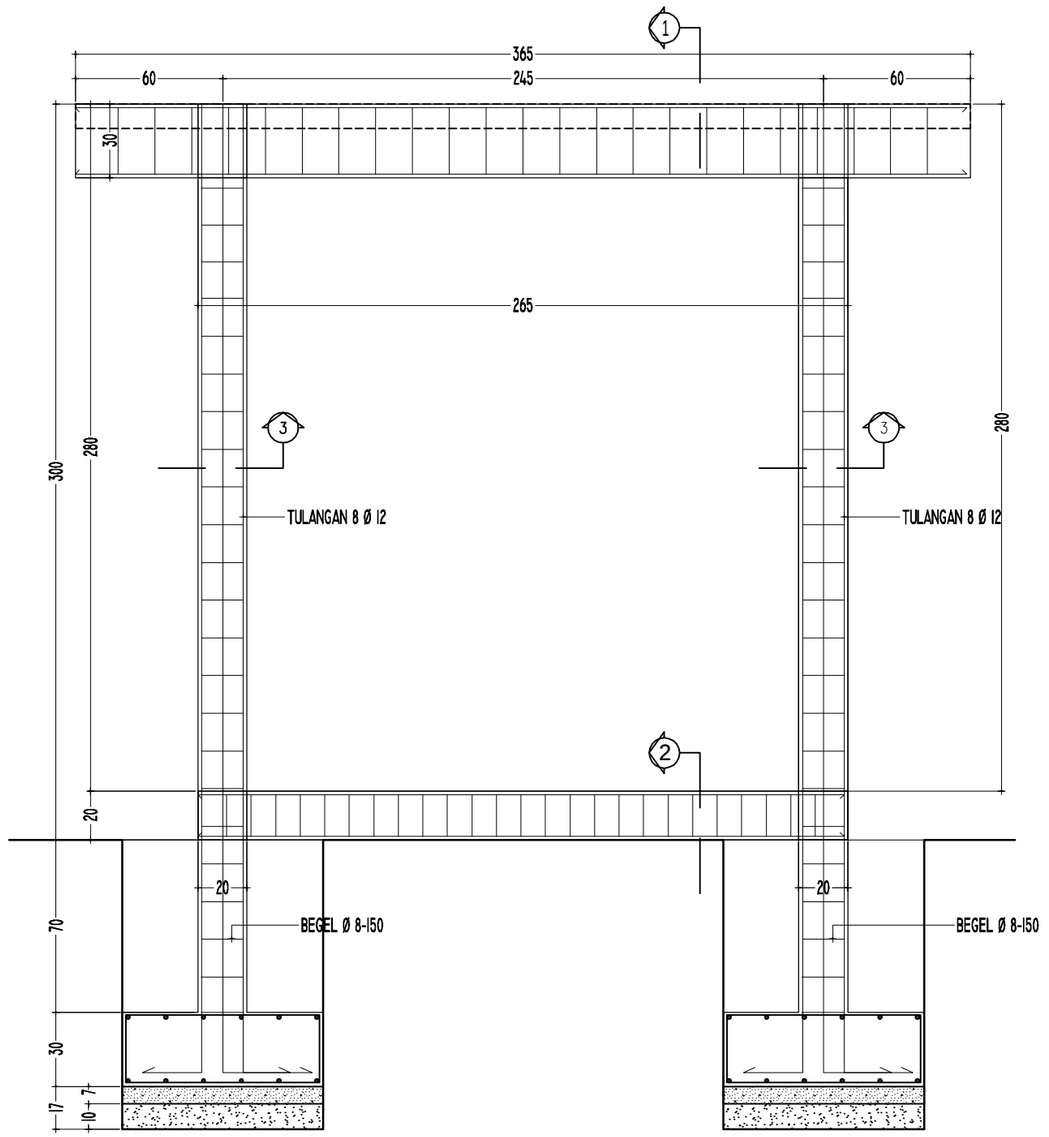

DETAIL PORTAL A

SKALA I : 25

KEMENTERIAN KEUANGAN
REPUBLIK INDONESIA

DIREKTORAT JENDERAL PAJAK

Jl. Jenderal Gatot Subroto No. 40-42
Senayan, Kec. Kby. Baru
Kota Jakarta Selatan

Nama Pekerjaan


Pengadaan Jasa Konsultansi
Perencanaan Renovasi Rumah Negara
di Wilayah DKI Jakarta
Tahun Anggaran 2024

Lokasi Pekerjaan

Rumah Negara
Komplek Pajak Meruya Selatan No. C6
Jl. H. Juhri, Meruya Selatan,
Kembangan, Jakarta Barat


PROSES PERENCANAAN

[redacted]

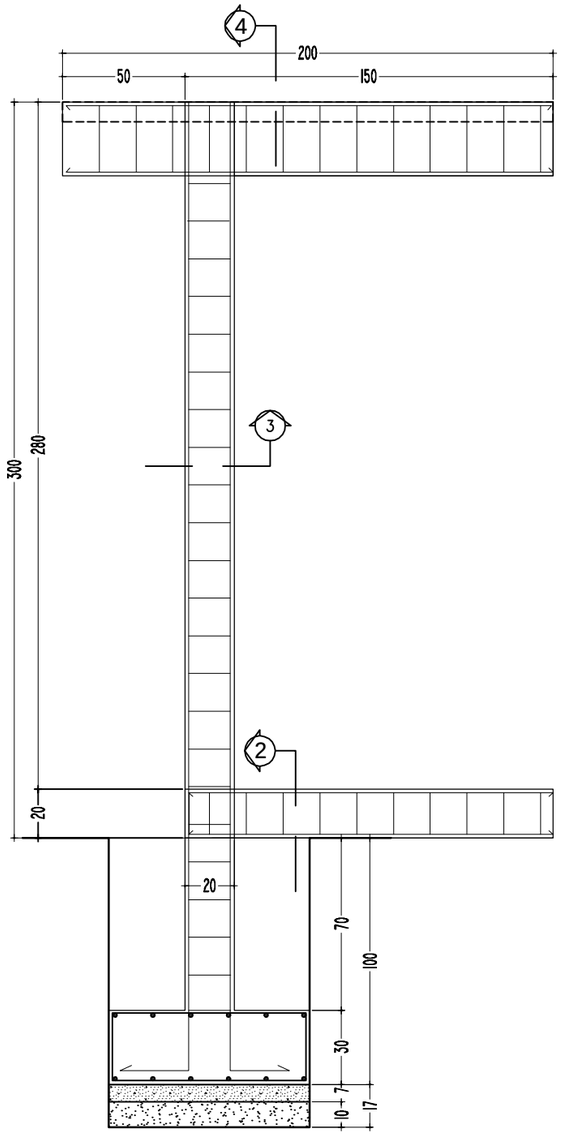


DETAIL PORTAL B

SKALA 1 : 25

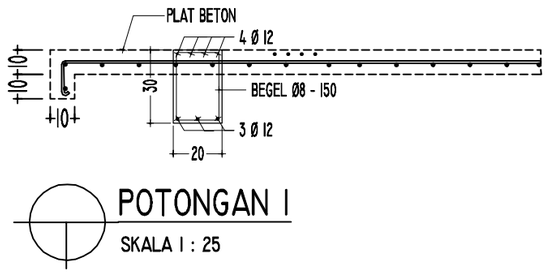


POTONGAN 1

SKALA 1 : 25

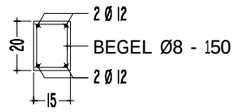


POTONGAN 2

SKALA 1 : 25

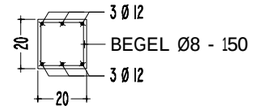

POTONGAN 3

SKALA 1 : 25

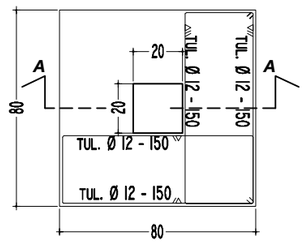

DETAIL PLAT SETEMPAT A

SKALA 1 : 25

KEMENTERIAN KEUANGAN
REPUBLIK INDONESIA

DIREKTORAT JENDERAL PAJAK

Jl. Jenderal Gatot Subroto No. 40-42
Senayan, Kec. Kby. Baru
Kota Jakarta Selatan


Nama Pekerjaan

Pengadaan Jasa Konsultansi
Perencanaan Renovasi Rumah Negara
di Wilayah DKI Jakarta
Tahun Anggaran 2024

Lokasi Pekerjaan


Rumah Negara
Komplek Pajak Meruya Selatan No. C6
Jl. H. Juhri, Meruya Selatan,
Kembangan, Jakarta Barat


PROSES PERENCANAAN

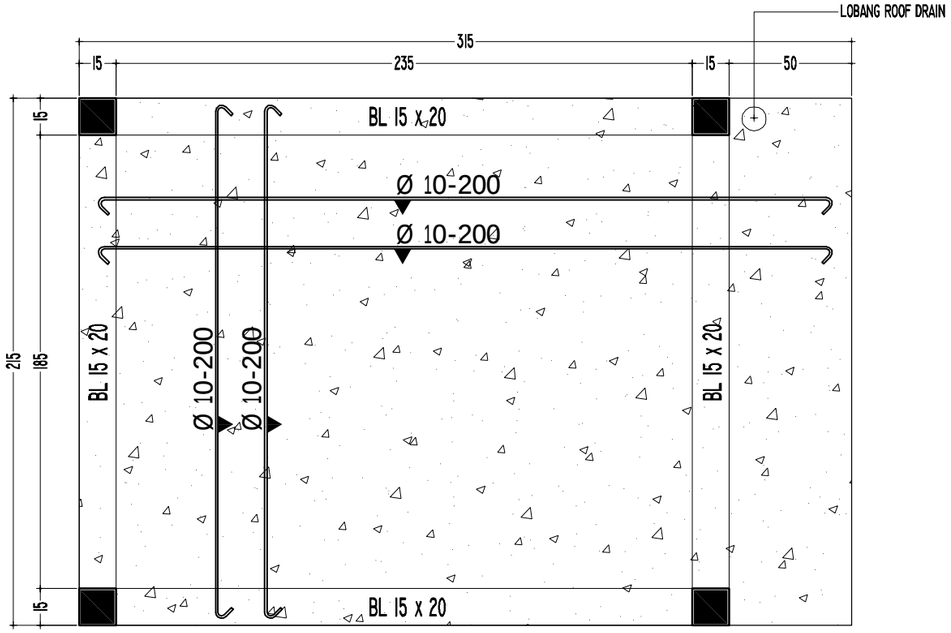

DETAIL PORTAL PLAT DAK BETON BELAKANG


SKALA 1 : 25

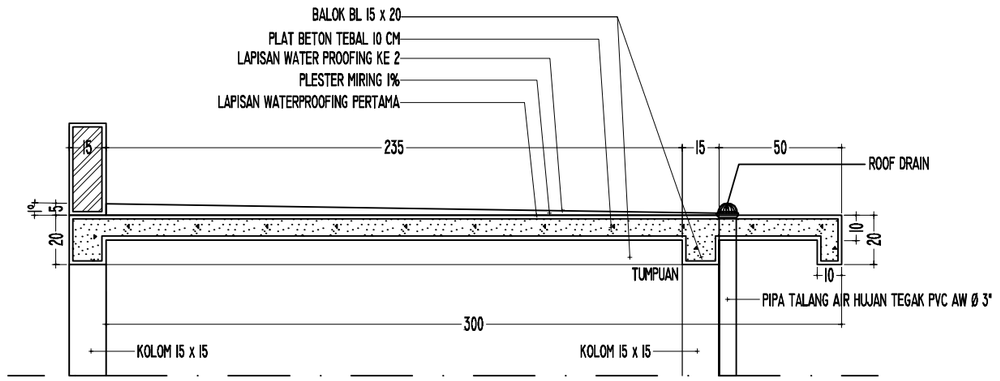

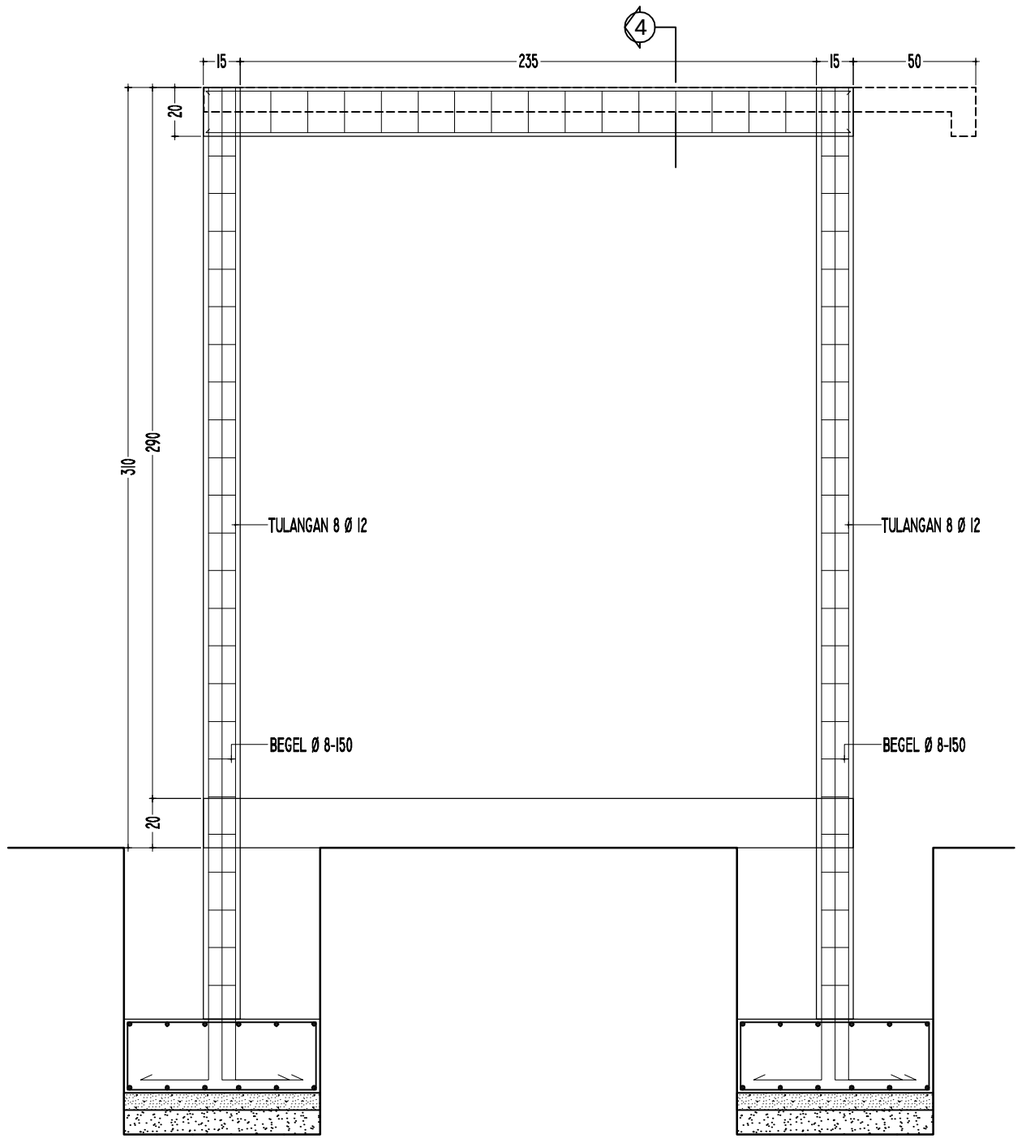

DETAIL PORTAL C

SKALA 1 : 25

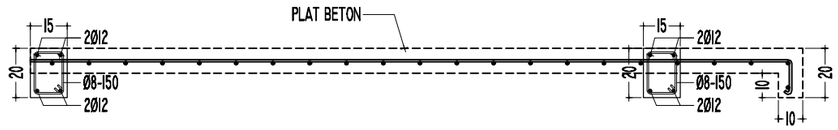

POTONGAN 4

SKALA 1 : 25

KEMENTERIAN KEUANGAN
REPUBLIK INDONESIA

DIREKTORAT JENDERAL PAJAK

Jl. Jenderal Gatot Subroto No. 40-42
Senayan, Kec. Kby. Baru
Kota Jakarta Selatan

Nama Pekerjaan


Pengadaan Jasa Konsultansi
Perencanaan Renovasi Rumah Negara
di Wilayah DKI Jakarta
Tahun Anggaran 2024

Lokasi Pekerjaan

Rumah Negara
Komplek Pajak Meruya Selatan No. C6
Jl. H. Juhri, Meruya Selatan,
Kembangan, Jakarta Barat


PROSES PERENCANAAN

[redacted]

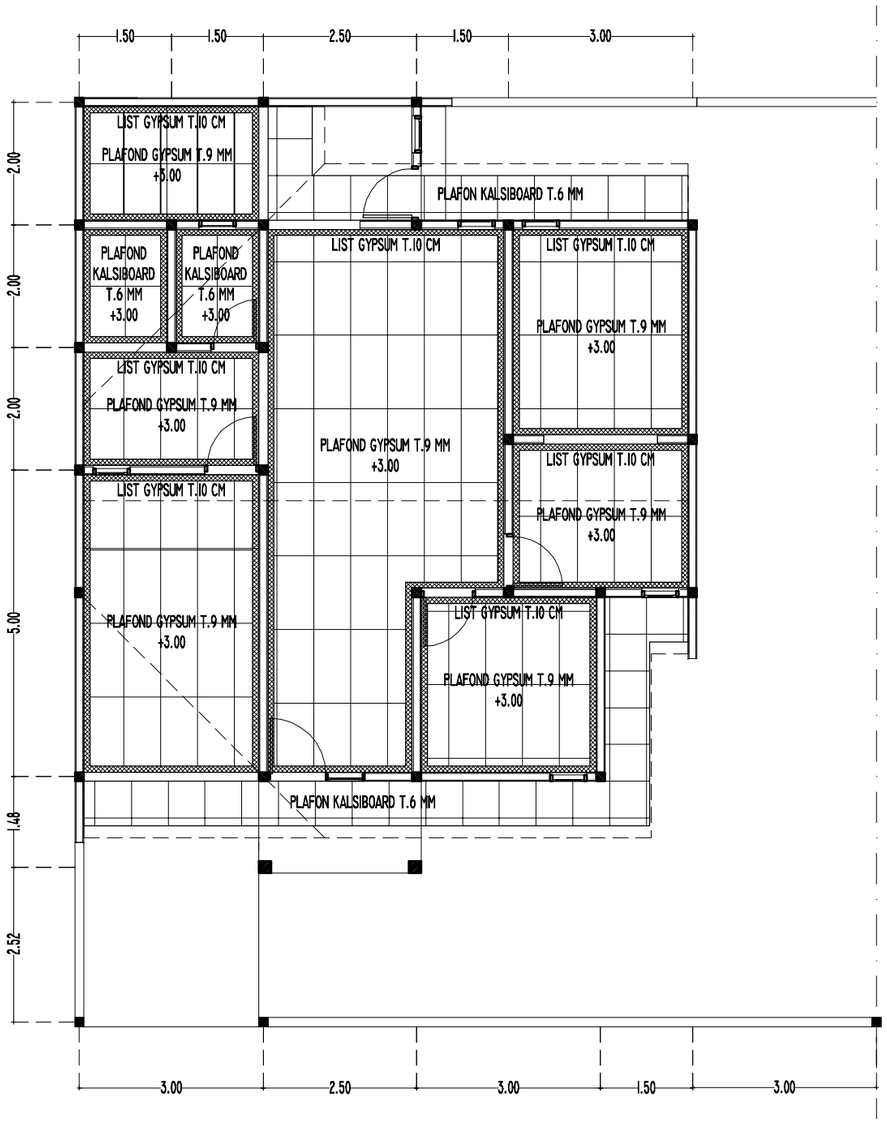


RENCANA PLAFOND

SKALA 1 : 100

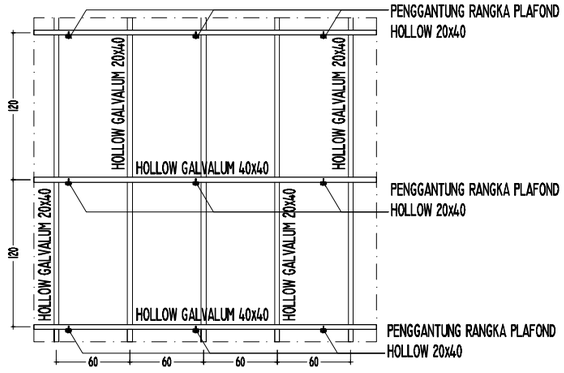


DET. PEMASANGAN RANGKA PLAFOND

SKALA 1 : 50

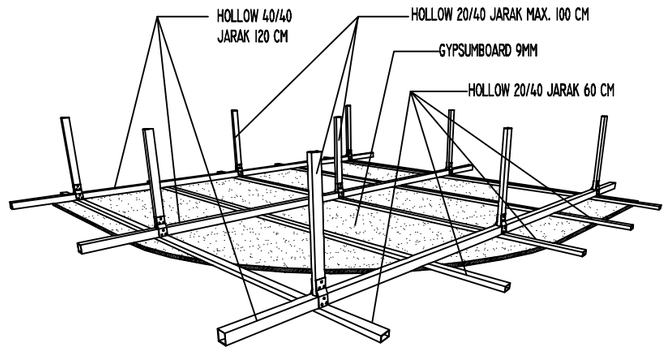

ISOMETRI RANGKA PLAFOND

NTS

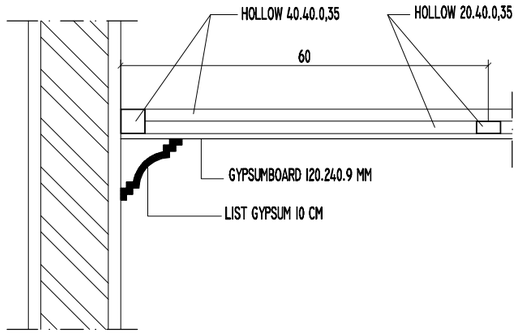

DETAIL PLAFOND

SKALA 1 : 10

KEMENTERIAN KEUANGAN
REPUBLIK INDONESIA

DIREKTORAT JENDERAL PAJAK

Jl. Jenderal Gatot Subroto No. 40-42
Senayan, Kec. Kby. Baru
Kota Jakarta Selatan


Nama Pekerjaan

Pengadaan Jasa Konsultansi
Perencanaan Renovasi Rumah Negara
di Wilayah DKI Jakarta
Tahun Anggaran 2024

Lokasi Pekerjaan

Rumah Negara
Komplek Pajak Meruya Selatan No. C6
Jl. H. Juhri, Meruya Selatan,
Kembangan, Jakarta Barat

PROSES PERENCANAAN

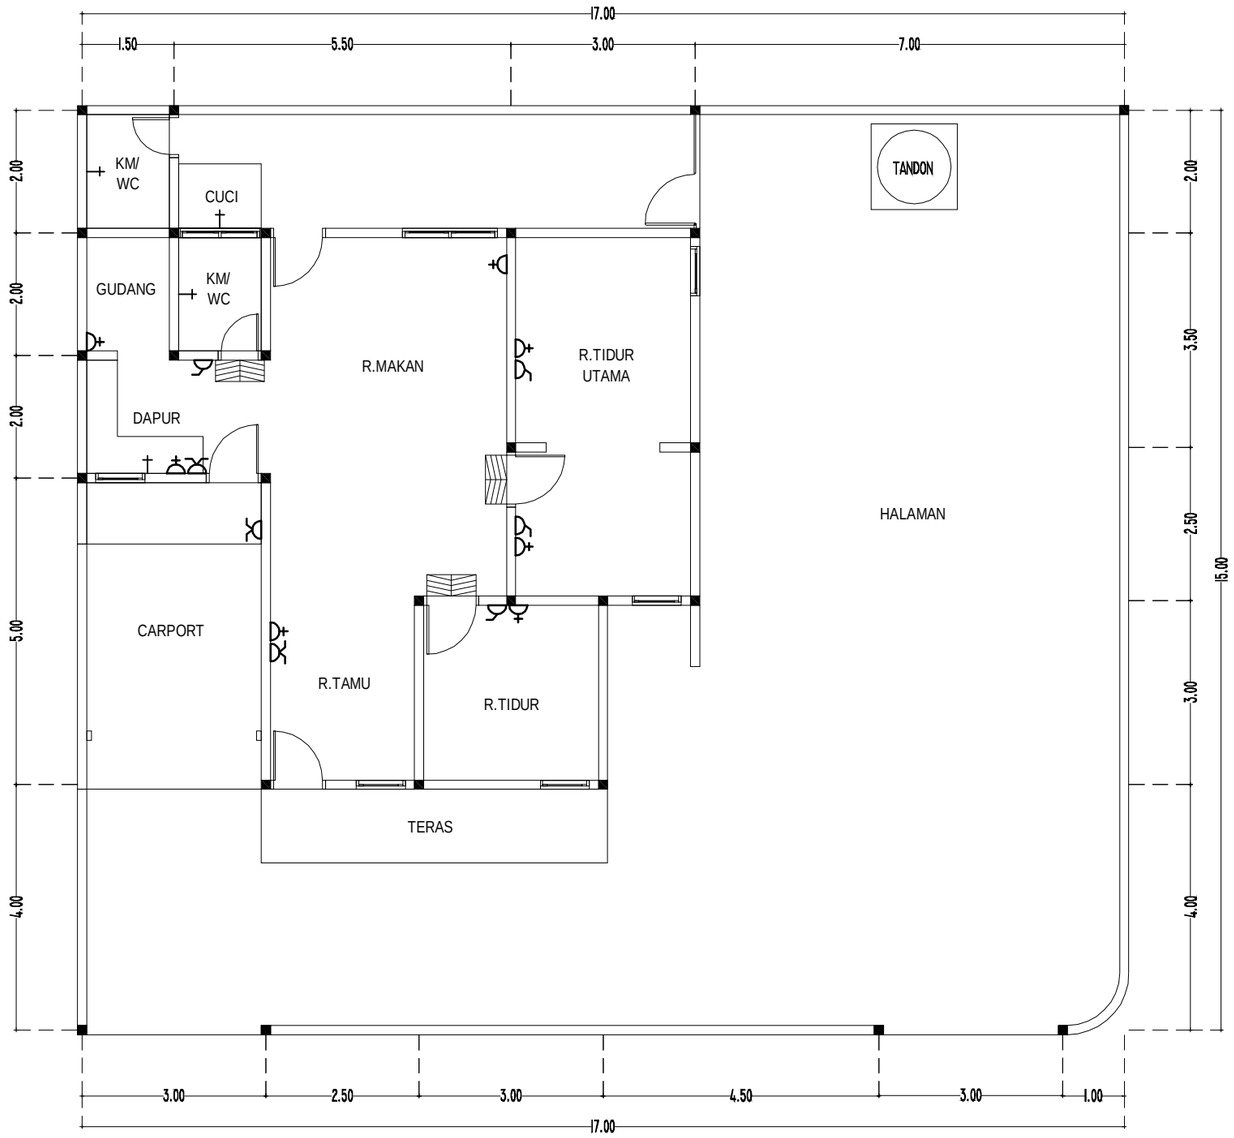

S

T B

U

DENAH EXISTING STOP KONTAK

SKALA 1 : 100

	Stop Kontak
	Saklar Tunggal
	Saklar Ganda
	Keran Air

KEMENTERIAN KEUANGAN
REPUBLIK INDONESIA

DIREKTORAT JENDERAL PAJAK

Jl. Jenderal Gatot Subroto No. 40-42
Senayan, Kec. Kby. Baru
Kota Jakarta Selatan

Nama Pekerjaan


Pengadaan Jasa Konsultansi
Perencanaan Renovasi Rumah Negara
di Wilayah DKI Jakarta
Tahun Anggaran 2024

Lokasi Pekerjaan

Rumah Negara
Komplek Pajak Meruya Selatan No. C6
Jl. H. Juhri, Meruya Selatan,
Kembangan, Jakarta Barat

PROSES PERENCANAAN


[redacted]

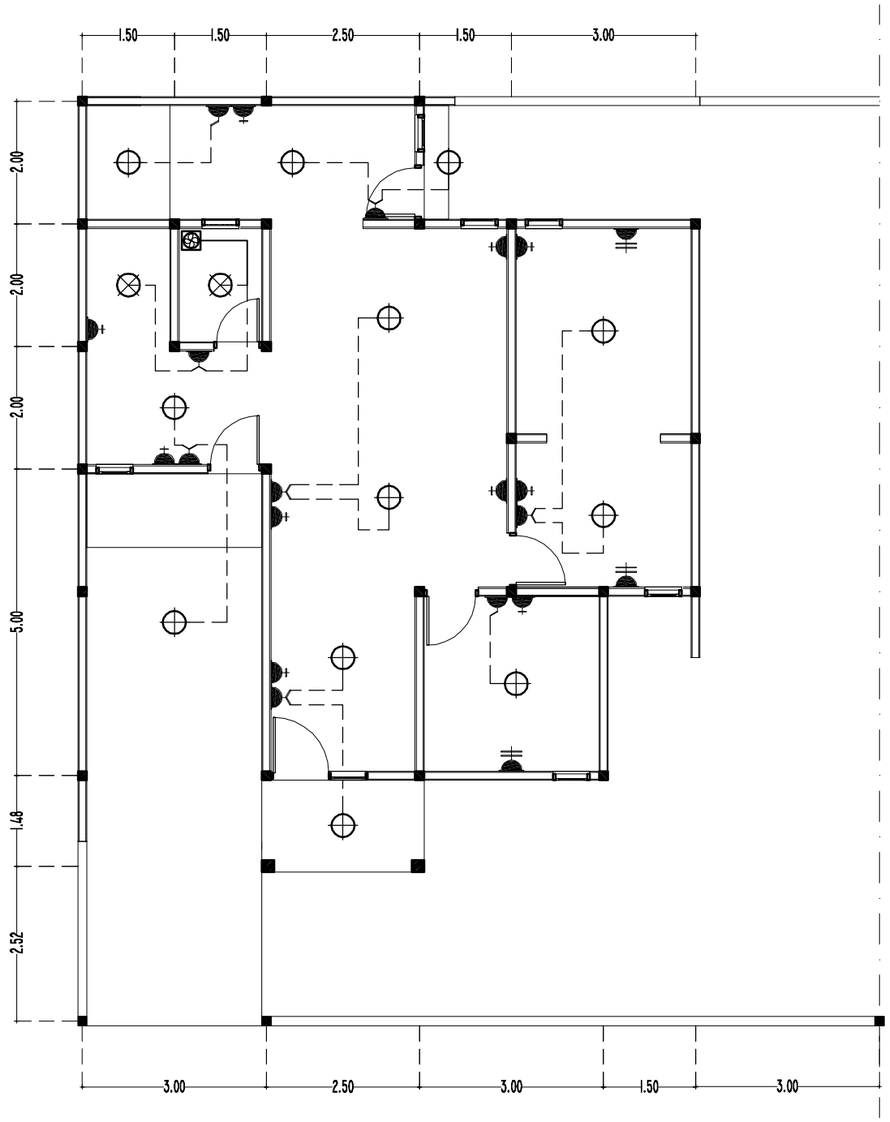

RENCANA TITIK LAMPU

SKALA 1 : 100


KETERANGAN		
	SAKLAR GANDA	6 UNIT
	SAKLAR TUNGGAL	2 UNIT
	STOP KONTAK	10 UNIT
	STOPKONTAK AC	3 UNIT
	LAMPU LED BULB 12 WATT CDL	12 UNIT
	LAMPU LED BULB 8 WATT 3000K WARM WHITE	2 UNIT
	EXHAUST FAN 30x30 CM	1 UNIT

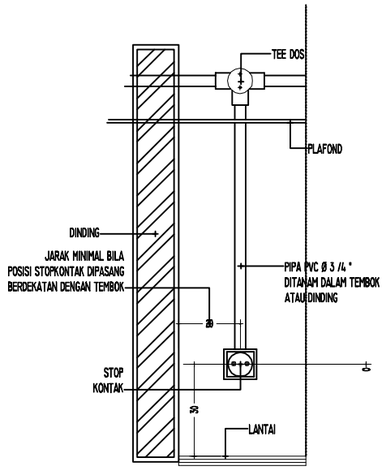

TYPE	SIMBOL	KETERANGAN
KOTAK KONTAK UMUM		200 VA, 1Ø

DETAIL PELETAKAN TITIK STOPKONTAK


NTS

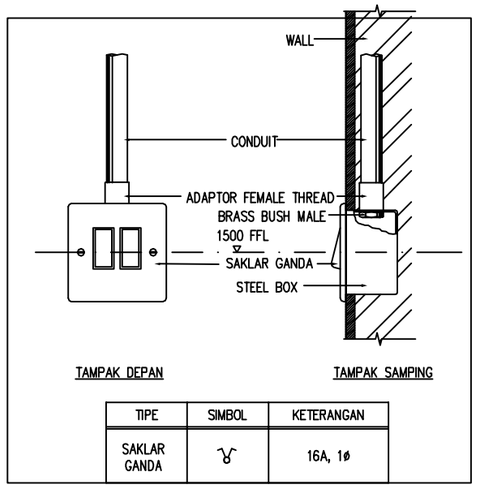

TIPE	SIMBOL	KETERANGAN
SAKLAR GANDA		16A, 1Ø

DET.PELETAKAN TITIK SAKLAR

NTS

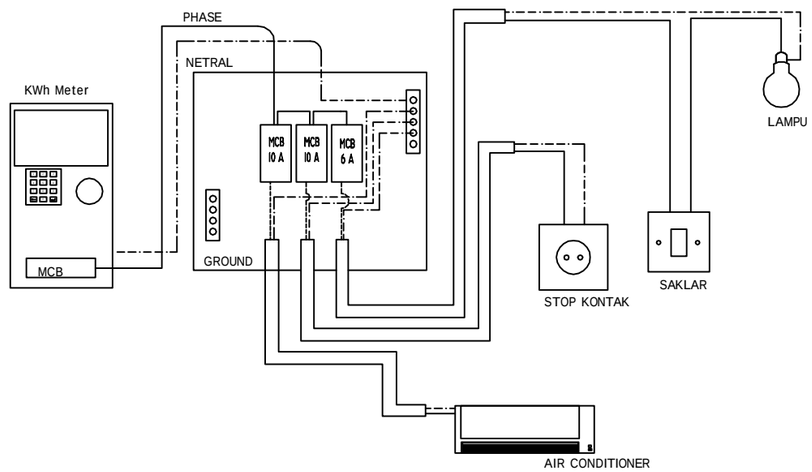

DETAIL PEMASANGAN MCB

NTS

KEMENTERIAN KEUANGAN
REPUBLIK INDONESIA

DIREKTORAT JENDERAL PAJAK

Jl. Jenderal Gatot Subroto No. 40-42
Senayan, Kec. Kby. Baru
Kota Jakarta Selatan


Nama Pekerjaan

Pengadaan Jasa Konsultansi
Perencanaan Renovasi Rumah Negara
di Wilayah DKI Jakarta
Tahun Anggaran 2024

Lokasi Pekerjaan

Rumah Negara
Komplek Pajak Meruya Selatan No. C6
Jl. H. Juhri, Meruya Selatan,
Kembangan, Jakarta Barat

PROSES PERENCANAAN

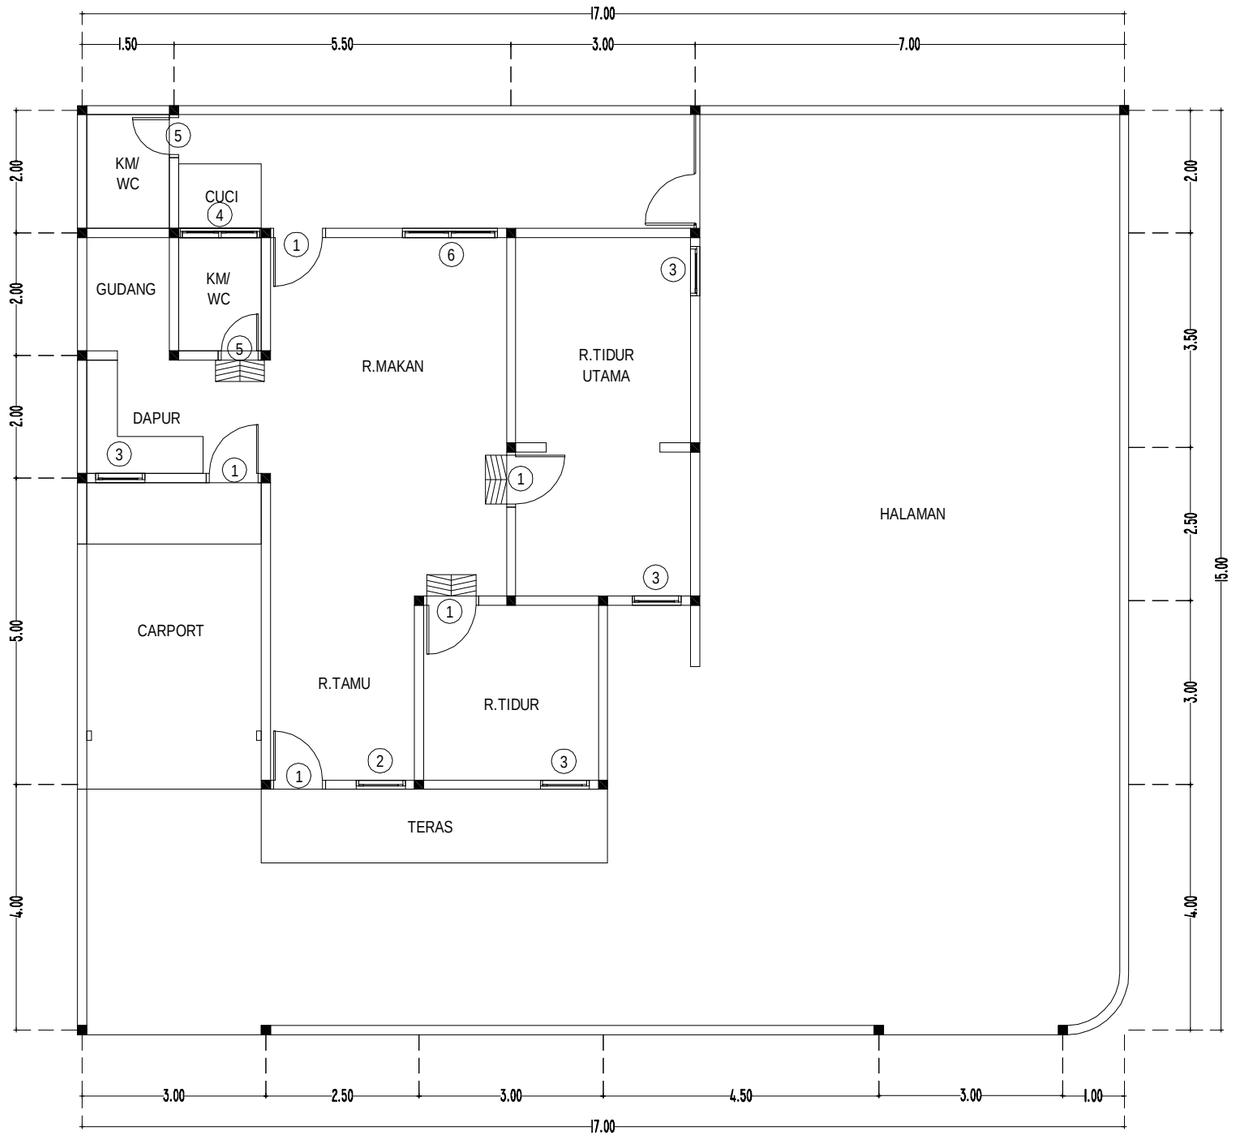

S

T B

U

DENAH EKSISTING PELETAKAN KUSEN

SKALA 1 : 100

KEMENTERIAN KEUANGAN
REPUBLIK INDONESIA

DIREKTORAT JENDERAL PAJAK

Jl. Jenderal Gatot Subroto No. 40-42
Senayan, Kec. Kby. Baru
Kota Jakarta Selatan

Nama Pekerjaan


Pengadaan Jasa Konsultansi
Perencanaan Renovasi Rumah Negara
di Wilayah DKI Jakarta
Tahun Anggaran 2024

Lokasi Pekerjaan

Rumah Negara
Komplek Pajak Meruya Selatan No. C6
Jl. H. Juhri, Meruya Selatan,
Kembangan, Jakarta Barat

PROSES PERENCANAAN

[redacted]

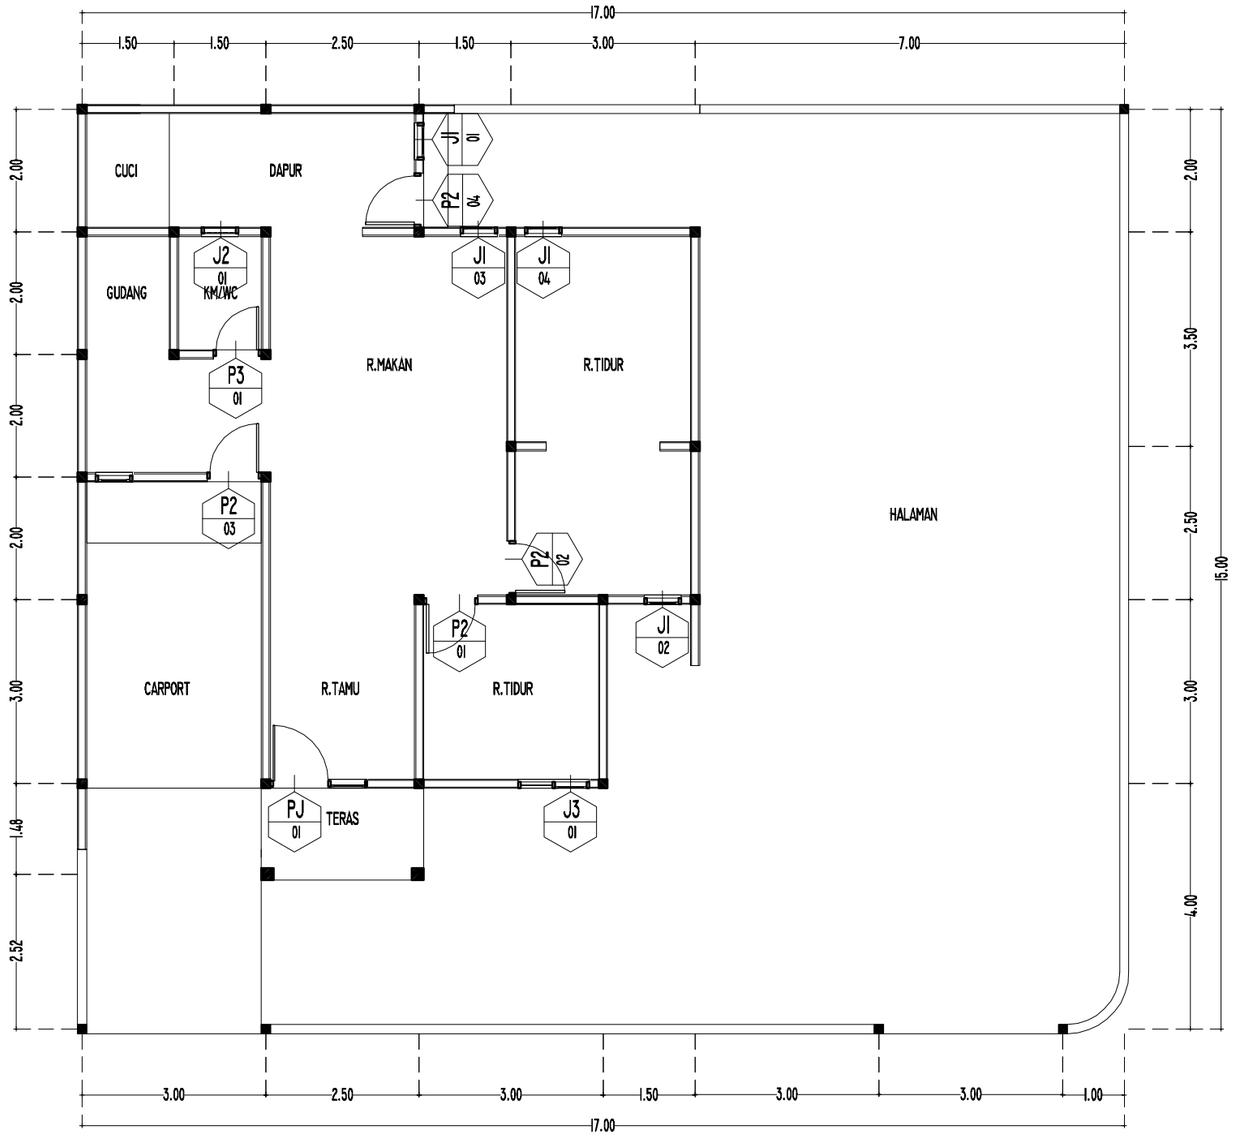

S

T B

U

RENCANA PELETAKAN KUSEN

SKALA 1 : 100

KEMENTERIAN KEUANGAN
REPUBLIK INDONESIA

DIREKTORAT JENDERAL PAJAK

Jl. Jenderal Gatot Subroto No. 40-42
Senayan, Kec. Kby. Baru
Kota Jakarta Selatan

Nama Pekerjaan


Pengadaan Jasa Konsultansi
Perencanaan Renovasi Rumah Negara
di Wilayah DKI Jakarta
Tahun Anggaran 2024

Lokasi Pekerjaan

Rumah Negara
Komplek Pajak Meruya Selatan No. C6
Jl. H. Juhri, Meruya Selatan,
Kembangan, Jakarta Barat


PROSES PERENCANAAN

[redacted]

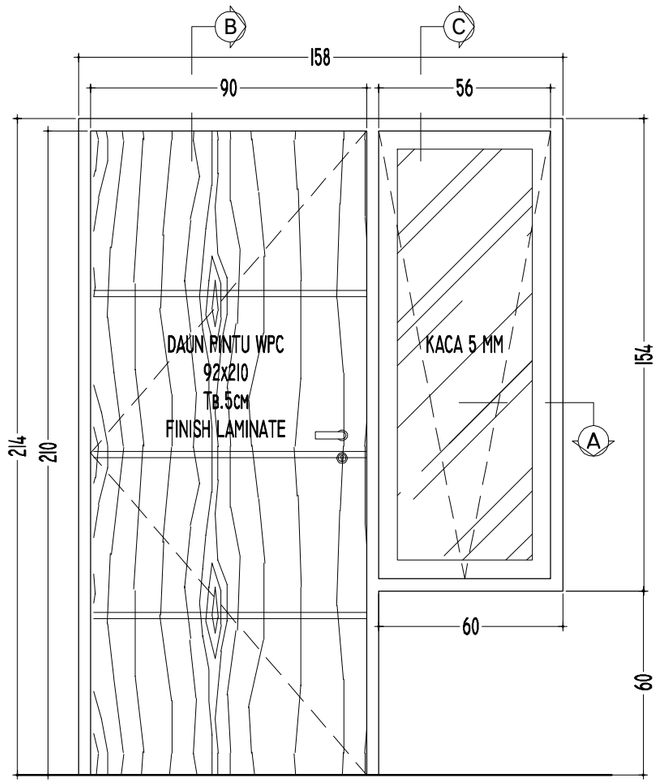


DETAIL PJ

SKALA I : 20

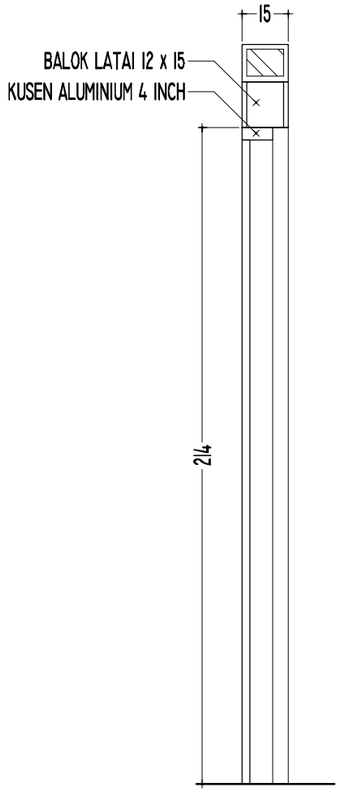


POT.B-B

SKALA I : 20

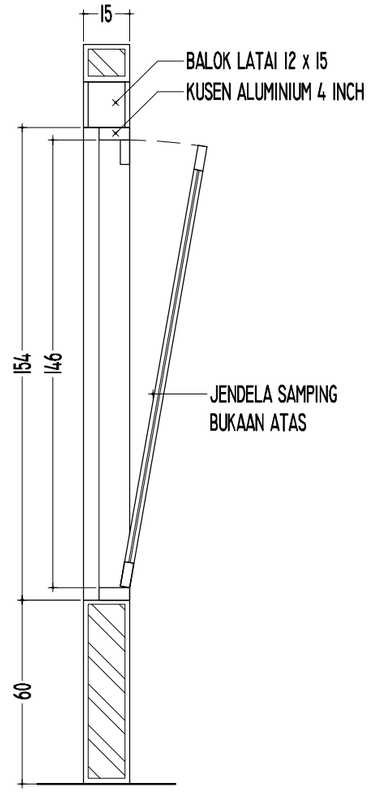

POT.C-C

SKALA I : 20

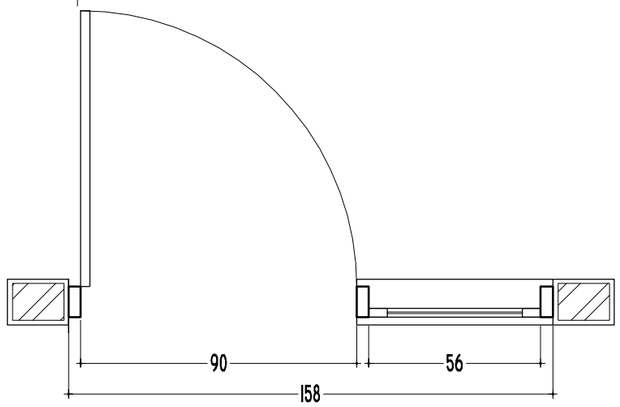

POT.A-A

SKALA I : 20

TYPE	PJ	I UNIT	SKALA	I : 20
UKURAN LUAR	I.58 x 2.I4			
RANGKA	ALUMINIUM PROFIL POWDER COATING 4 INCH			
ISIAN	DAUN PINTU WPC, SLIMAR JENDELA ALUMINIUM POWDER COATING			
MATERIAL	ALUMINIUM, SCREW, BRACKET, SEALER KACA, DOOR CLOSER,			
	PENGUNCI, ENGSEL, ASESORIES, ENGSEL CASEMENT			
CATATAN	ARAH BUKAAN PINTU TERBUKA SATU SISI ARAH BUKAAN			
	JENDELA TERBUKA PADA BAGIAN ATAS			

KEMENTERIAN KEUANGAN
REPUBLIK INDONESIA

DIREKTORAT JENDERAL PAJAK

Jl. Jenderal Gatot Subroto No. 40-42
Senayan, Kec. Kby. Baru
Kota Jakarta Selatan

Nama Pekerjaan


Pengadaan Jasa Konsultansi
Perencanaan Renovasi Rumah Negara
di Wilayah DKI Jakarta
Tahun Anggaran 2024


Lokasi Pekerjaan

Rumah Negara
Komplek Pajak Meruya Selatan No. C6
Jl. H. Juhri, Meruya Selatan,
Kembangan, Jakarta Barat

PROSES PERENCANAAN


[redacted]

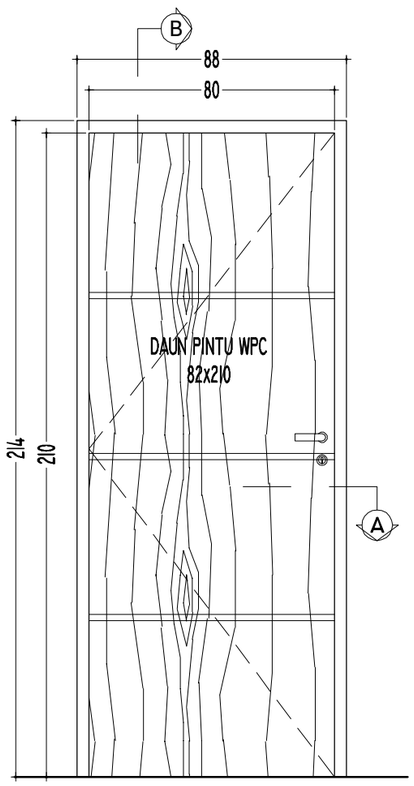

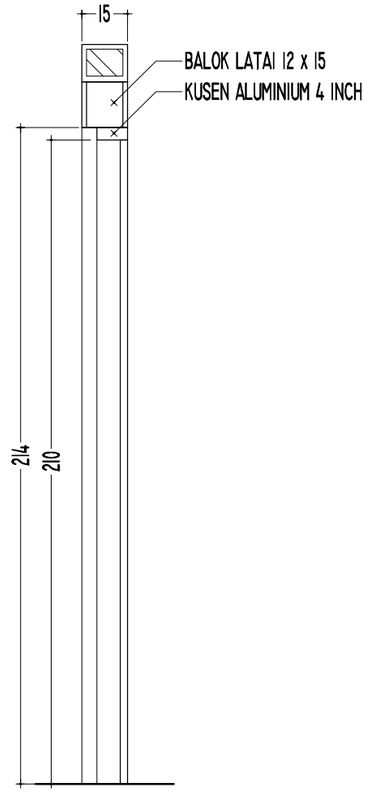

POT.B-B


SKALA 1 : 20

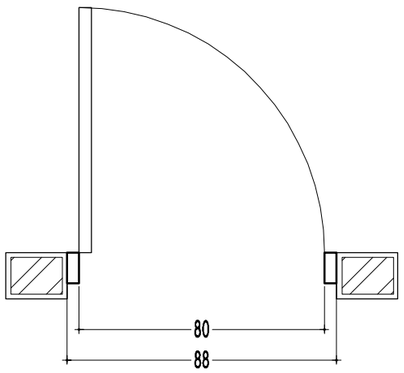


POT.A-A

SKALA 1 : 20


TYPE	P2	4 UNIT	SKALA	1 : 20
UKURAN LUAR	0.88 x 2.14			
RANGKA	ALUMINIUM PROFIL POWDER COATING 4 INCH			
ISIAN	DAUN PINTU WPC, SLIMAR JENDELA ALUMINIUM POWDER COATING			
MATERIAL	ALUMUNIUM, SCREW, BRACKET, SEALER KACA,			
	PENGUNCI, ENGSEL, ASESORIES, ENGSEL CASEMENT			
CATATAN	ARAH BUKAAN PINTU TERBUKA SATU SISI			
	ARAH BUKAAN JENDELA TERBUKA PADA BAGIAN ATAS			

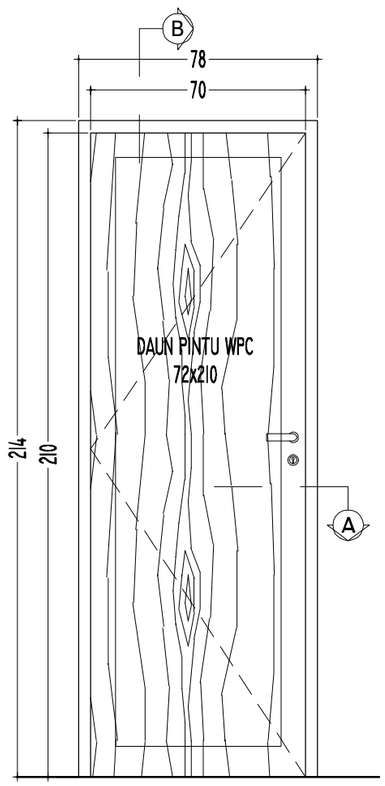

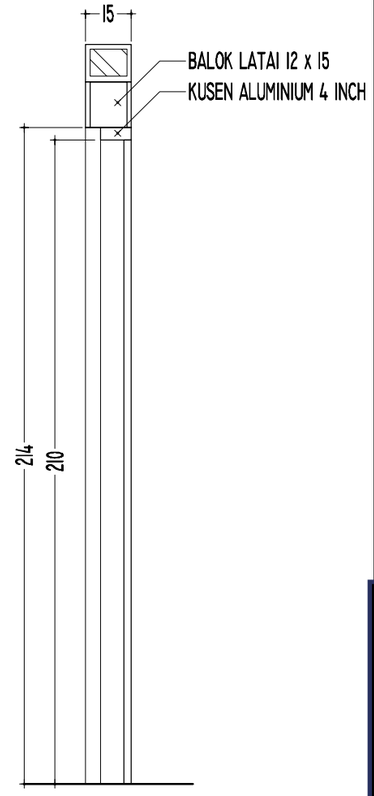

POT.B-B

SKALA 1 : 20

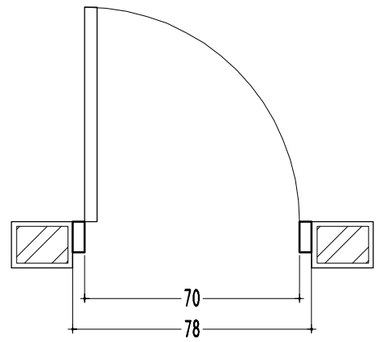

POT.A-A

SKALA 1 : 20

TYPE	P3	1 UNIT	SKALA	1 : 20
UKURAN LUAR	0.78 x 2.14			
RANGKA	ALUMINIUM PROFIL POWDER COATING 4 INCH			
ISIAN	DAUN PINTU WPC, SLIMAR JENDELA ALUMINIUM POWDER COATING			
MATERIAL	ALUMUNIUM, SCREW,BRACKET,SEALER KACA			
	PENGUNCI, ENGSEL, ASESORIES, ENGSEL CASEMENT			
CATATAN	ARAH BUKAAN PINTU TERBUKA SATU SISI			
	ARAH BUKAAN JENDELA TERBUKA PADA BAGIAN ATAS			

KEMENTERIAN KEUANGAN
REPUBLIK INDONESIA

DIREKTORAT JENDERAL PAJAK

Jl. Jenderal Gatot Subroto No. 40-42
Senayan, Kec. Kby. Baru
Kota Jakarta Selatan


Nama Pekerjaan

Pengadaan Jasa Konsultansi
Perencanaan Renovasi Rumah Negara
di Wilayah DKI Jakarta
Tahun Anggaran 2024

Lokasi Pekerjaan


Rumah Negara
Komplek Pajak Meruya Selatan No. C6
Jl. H. Juhri, Meruya Selatan,
Kembangan, Jakarta Barat

PROSES PERENCANAAN

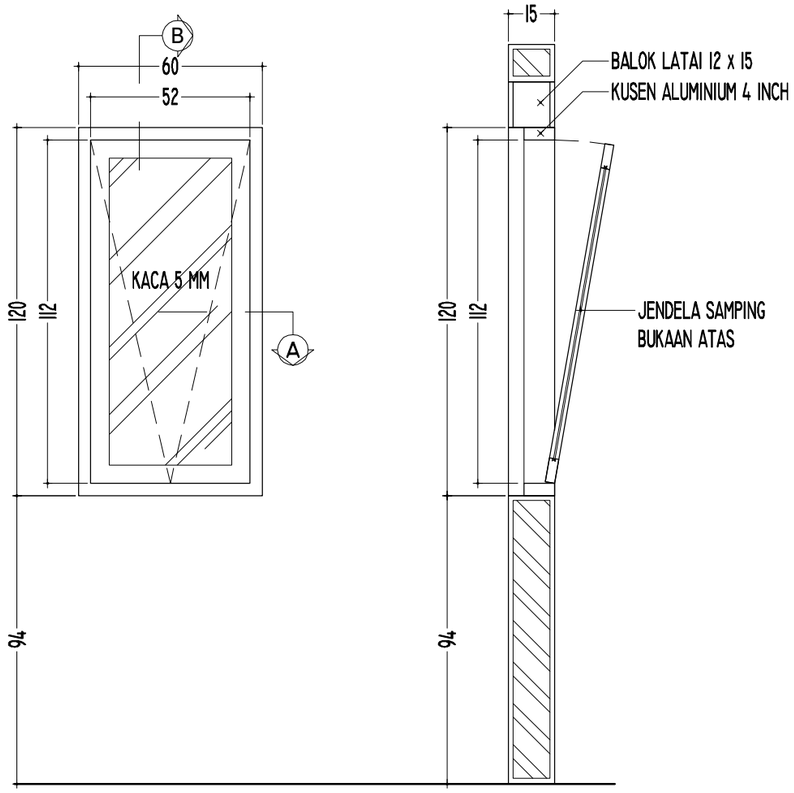

POT.B-B


SKALA I : 20

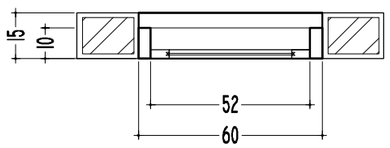

POT.A-A


SKALA I : 20

TYPE	JI	4 UNIT	SKALA	I : 20
UKURAN LUAR	0.60 x I.20			
RANGKA	ALUMINIUM PROFIL POWDER COATING 4 INCH			
ISIAN	SLIMAR JENDELA ALUMINIUM POWDER COATING, KACA POLOS 5 MM			
MATERIAL	ALUMUNIUM, SCREW,BRACKET,SEALER KACA, DOOR CLOSER			
	PENGUNCI, ENGSEL, ASESORIES, ENGSEL CASEMENT			
CATATAN	ARAH BUKAAN PINTU TERBUKA SATU SISI			
	ARAH BUKAAN JENDELA TERBUKA PADA BAGIAN ATAS			

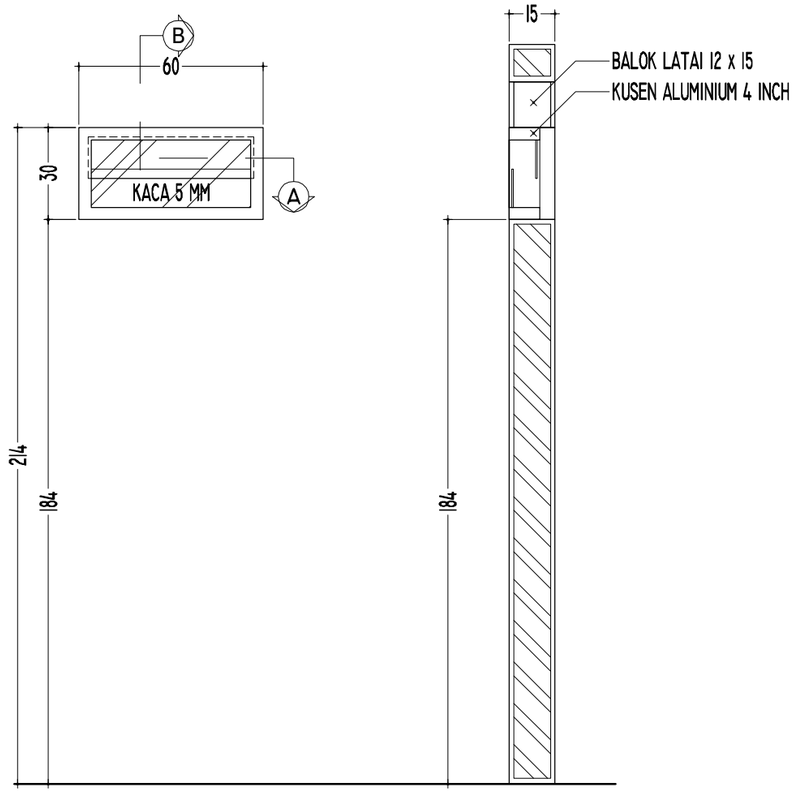

POT.B-B

SKALA I : 20

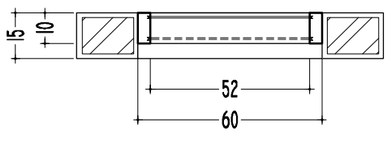

POT.A-A

SKALA I : 20

TYPE	J2	I UNIT	SKALA	I : 20
UKURAN LUAR	0.60 x 0.30			
RANGKA	ALUMINIUM PROFIL POWDER COATING 4 INCH			
ISIAN	SLIMAR JENDELA ALUMINIUM POWDER COATING, KACA POLOS 5 MM			
MATERIAL	ALUMUNIUM, SCREW,BRACKET,SEALER KACA,			
	PENGUNCI, ENGSEL, ASESORIES, ENGSEL CASEMENT			
CATATAN	ARAH BUKAAN PINTU TERBUKA SATU SISI			
	ARAH BUKAAN JENDELA TERBUKA PADA BAGIAN ATAS			

KEMENTERIAN KEUANGAN
REPUBLIK INDONESIA

DIREKTORAT JENDERAL PAJAK

Jl. Jenderal Gatot Subroto No. 40-42
Senayan, Kec. Kby. Baru
Kota Jakarta Selatan


Nama Pekerjaan

Pengadaan Jasa Konsultansi
Perencanaan Renovasi Rumah Negara
di Wilayah DKI Jakarta
Tahun Anggaran 2024

Lokasi Pekerjaan

Rumah Negara
Komplek Pajak Meruya Selatan No. C6
Jl. H. Juhri, Meruya Selatan,
Kembangan, Jakarta Barat

PROSES PERENCANAAN

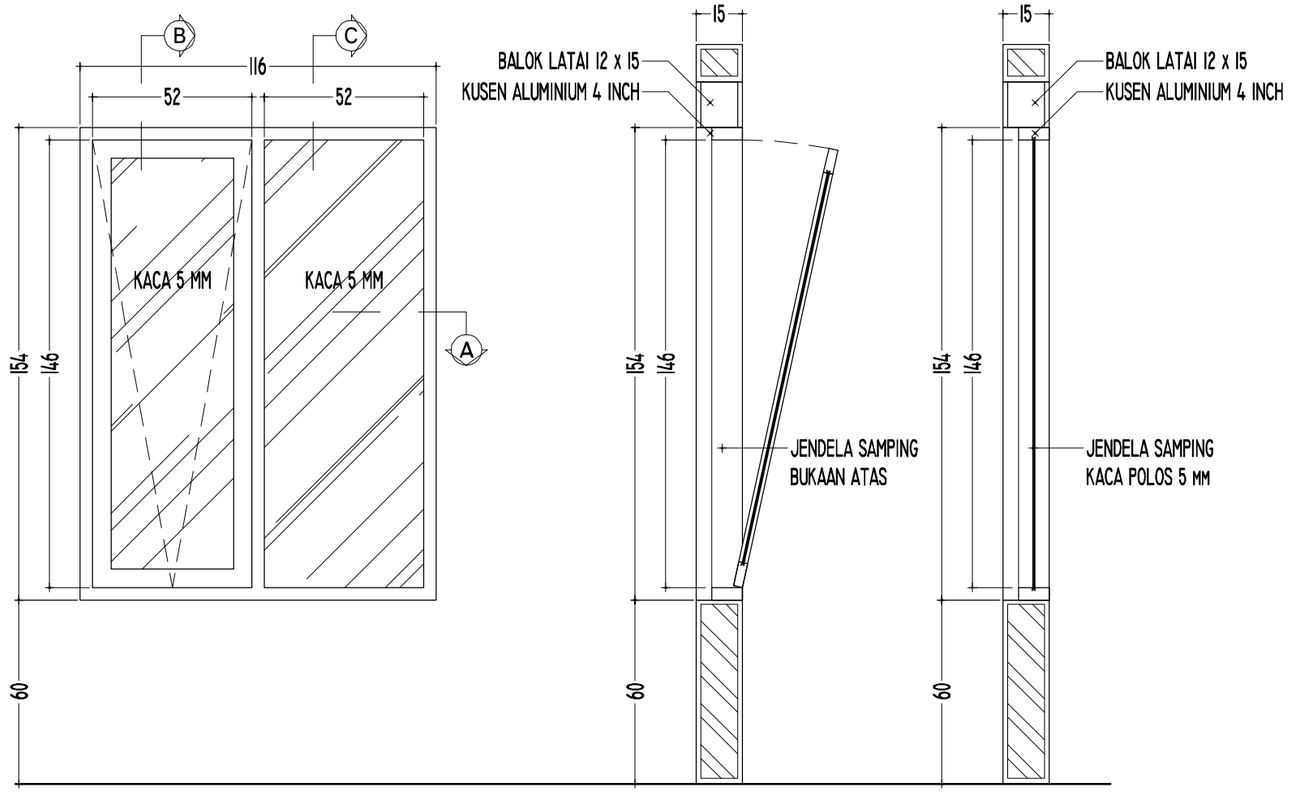


POT.B-B

SKALA 1 : 20

POT.C-C

SKALA 1 : 20

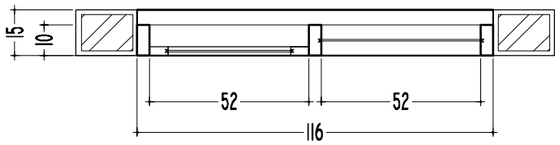

POT.A-A

SKALA 1 : 20

TYPE	J3	1 UNIT	SKALA	1 : 20
UKURAN LUAR	1.16 x 1.20			
RANGKA	ALUMINIUM PROFIL WARNA KAYU 4 INCH			
ISIAN	SLIMAR JENDELA ALUMINIUM MOTIF KAYU, KACA POLOS 5 MM			
MATERIAL	ALUMUNIUM, SCREW, BRACKET, SEALER KACA,			
	PENGUNCI, ENGSEL, ASESORIES, ENGSEL CASEMENT			
CATATAN	ARAH BUKAAN PINTU TERBUKA SATU SISI			
	ARAH BUKAAN JENDELA TERBUKA PADA BAGIAN ATAS			

KEMENTERIAN KEUANGAN
REPUBLIK INDONESIA

DIREKTORAT JENDERAL PAJAK

Jl. Jenderal Gatot Subroto No. 40-42
Senayan, Kec. Kby. Baru
Kota Jakarta Selatan


Nama Pekerjaan


Pengadaan Jasa Konsultansi
Perencanaan Renovasi Rumah Negara
di Wilayah DKI Jakarta
Tahun Anggaran 2024

Lokasi Pekerjaan

Rumah Negara
Komplek Pajak Meruya Selatan No. C6
Jl. H. Juhri, Meruya Selatan,
Kembangan, Jakarta Barat


PROSES PERENCANAAN

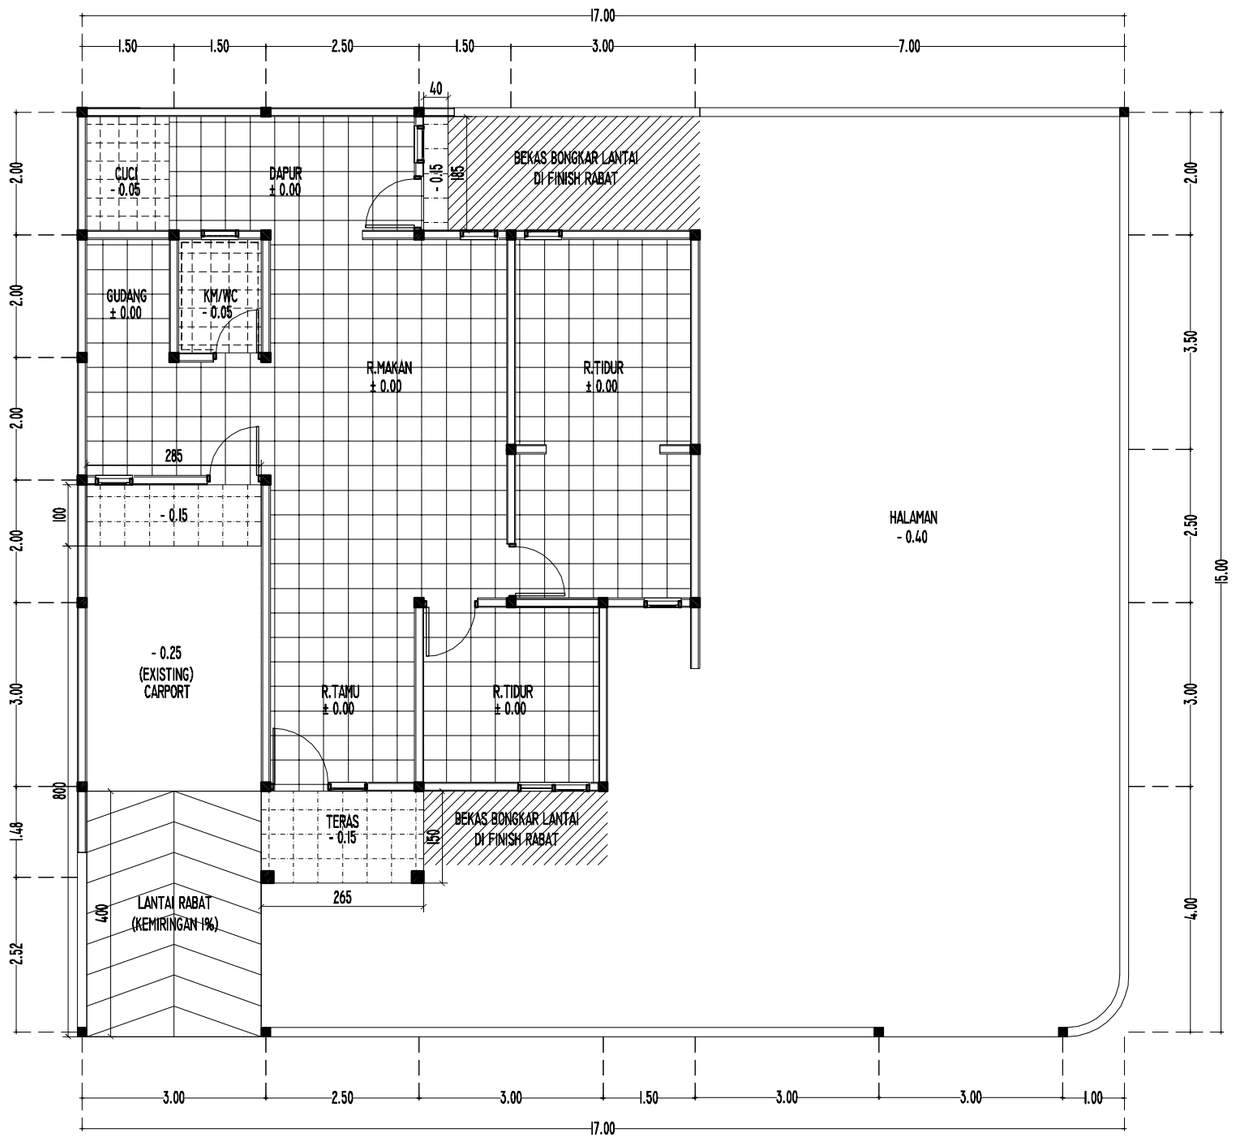

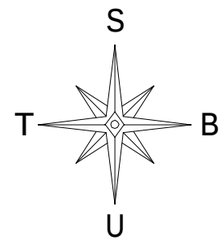

RENCANA KERAMIK

SKALA 1 : 100

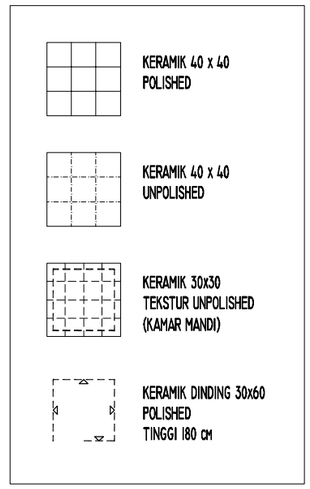

KEMENTERIAN KEUANGAN
REPUBLIK INDONESIA

DIREKTORAT JENDERAL PAJAK

Jl. Jenderal Gatot Subroto No. 40-42
Senayan, Kec. Kby. Baru
Kota Jakarta Selatan

Nama Pekerjaan


Pengadaan Jasa Konsultansi
Perencanaan Renovasi Rumah Negara
di Wilayah DKI Jakarta
Tahun Anggaran 2024

Lokasi Pekerjaan

Rumah Negara
Komplek Pajak Meruya Selatan No. C6
Jl. H. Juhri, Meruya Selatan,
Kembangan, Jakarta Barat

PROSES PERENCANAAN

[redacted]

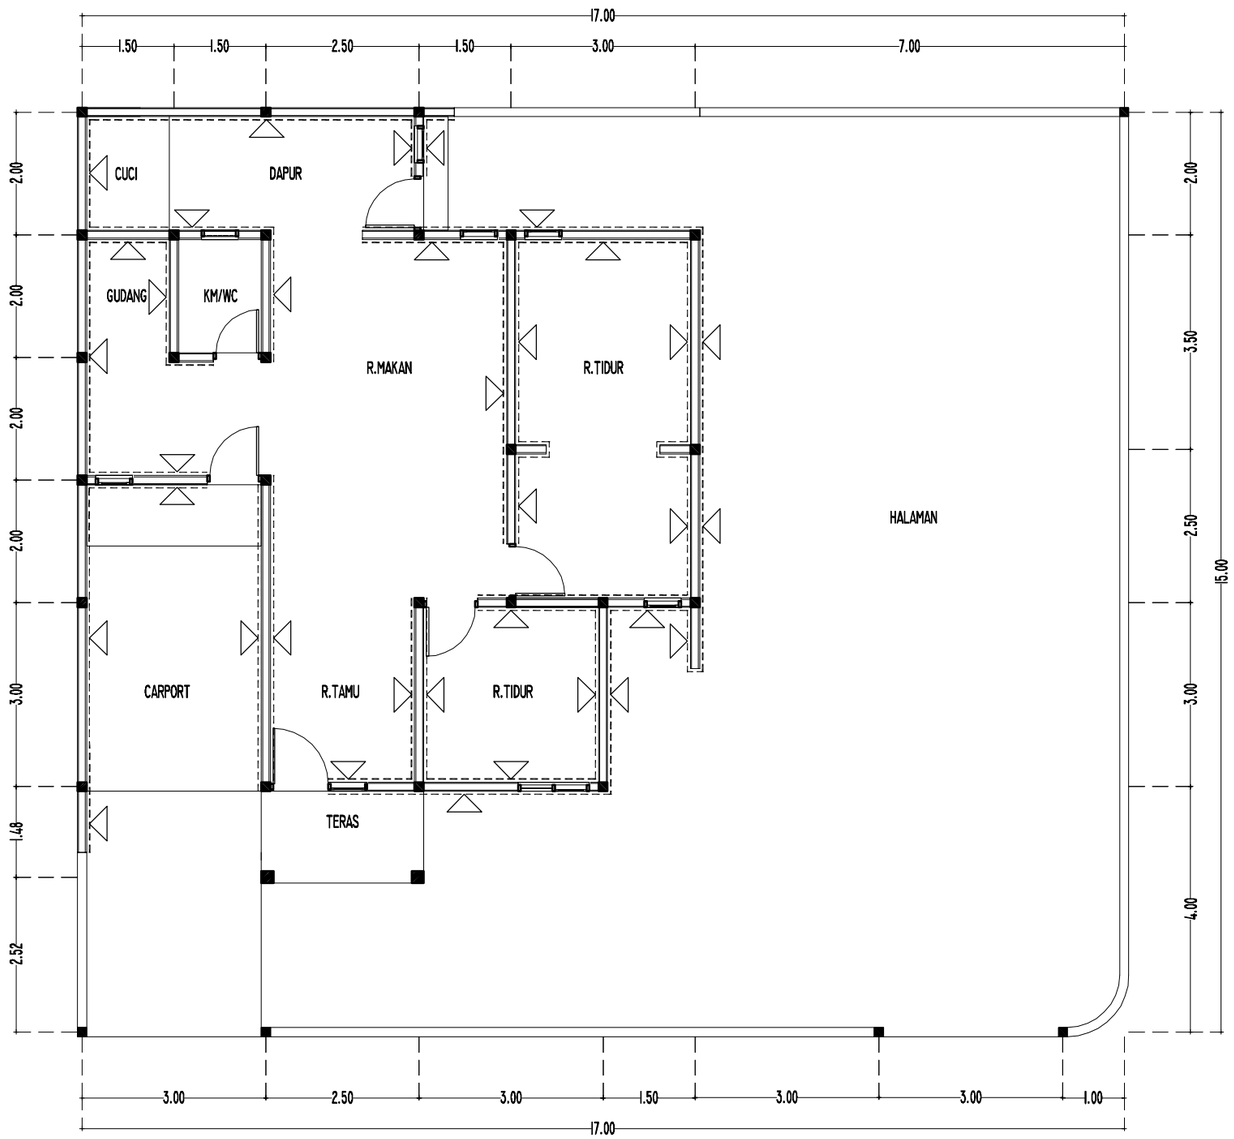

S

T B

U

RENCANA PENGECATAN DINDING

SKALA 1 : 100

RENCANA PENGECATAN DINDING

KEMENTERIAN KEUANGAN
REPUBLIK INDONESIA

DIREKTORAT JENDERAL PAJAK

Jl. Jenderal Gatot Subroto No. 40-42
Senayan, Kec. Kby. Baru
Kota Jakarta Selatan

Nama Pekerjaan


Pengadaan Jasa Konsultansi
Perencanaan Renovasi Rumah Negara
di Wilayah DKI Jakarta
Tahun Anggaran 2024

Lokasi Pekerjaan

Rumah Negara
Komplek Pajak Meruya Selatan No. C6
Jl. H. Juhri, Meruya Selatan,
Kembangan, Jakarta Barat

PROSES PERENCANAAN

[redacted]

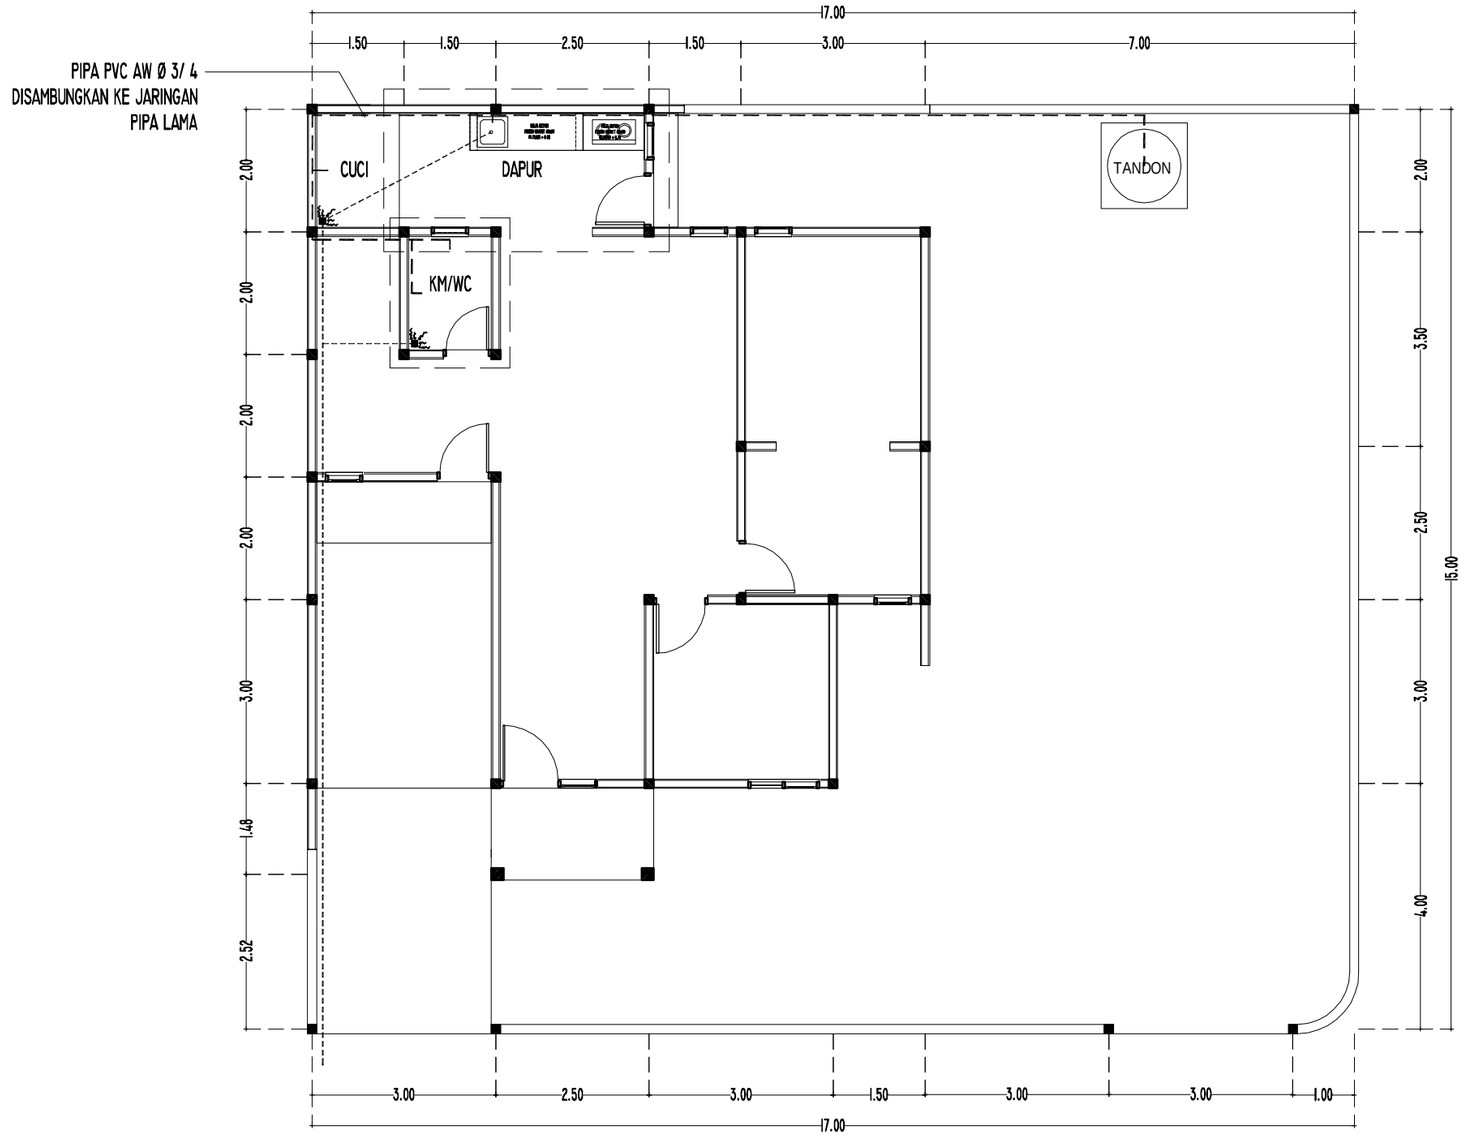

S
T B
U

KEYPLAN KAMAR MANDI & DAPUR

SKALA 1 : 100

KETERANGAN :
1. LUBANG OUTLET PADA KM/WC DAN WASTAFEL Ø 1/2"
2. LUBANG OUTLET CLOSET DISAMBUNGKAN DENGAN INSTALASI PEMBUANGAN LAMA
3. LUBANG OUTLET FLOORDRAIN / AVOUR KM/WC BARU DISAMBUNGKAN DENGAN INSTALASI PEMBUANGAN LAMA

KEMENTERIAN KEUANGAN
REPUBLIK INDONESIA

DIREKTORAT JENDERAL PAJAK

Jl. Jenderal Gatot Subroto No. 40-42
Senayan, Kec. Kby. Baru
Kota Jakarta Selatan


Nama Pekerjaan

Pengadaan Jasa Konsultansi
Perencanaan Renovasi Rumah Negara
di Wilayah DKI Jakarta
Tahun Anggaran 2024

Lokasi Pekerjaan

Rumah Negara
Komplek Pajak Meruya Selatan No. C6
Jl. H. Juhri, Meruya Selatan,
Kembangan, Jakarta Barat

PROSES PERENCANAAN

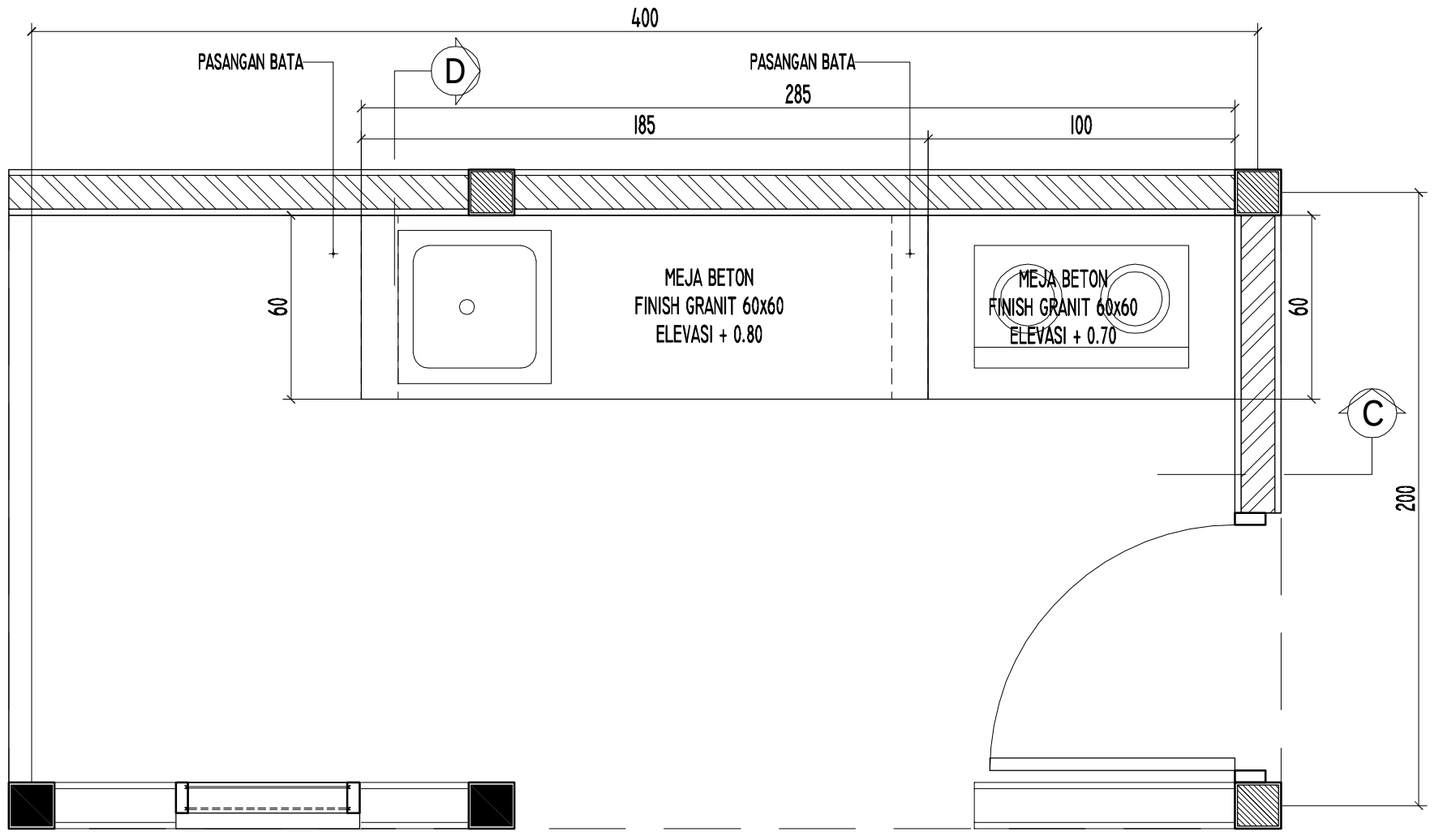

DENAH MEJA BETON DAPUR

SKALA 1 : 20

KEMENTERIAN KEUANGAN
REPUBLIK INDONESIA

DIREKTORAT JENDERAL PAJAK

Jl. Jenderal Gatot Subroto No. 40-42
Senayan, Kec. Kby. Baru
Kota Jakarta Selatan

Nama Pekerjaan


Pengadaan Jasa Konsultansi
Perencanaan Renovasi Rumah Negara
di Wilayah DKI Jakarta
Tahun Anggaran 2024

Lokasi Pekerjaan

Rumah Negara
Komplek Pajak Meruya Selatan No. C6
Jl. H. Juhri, Meruya Selatan,
Kembangan, Jakarta Barat


PROSES PERENCANAAN

[redacted]

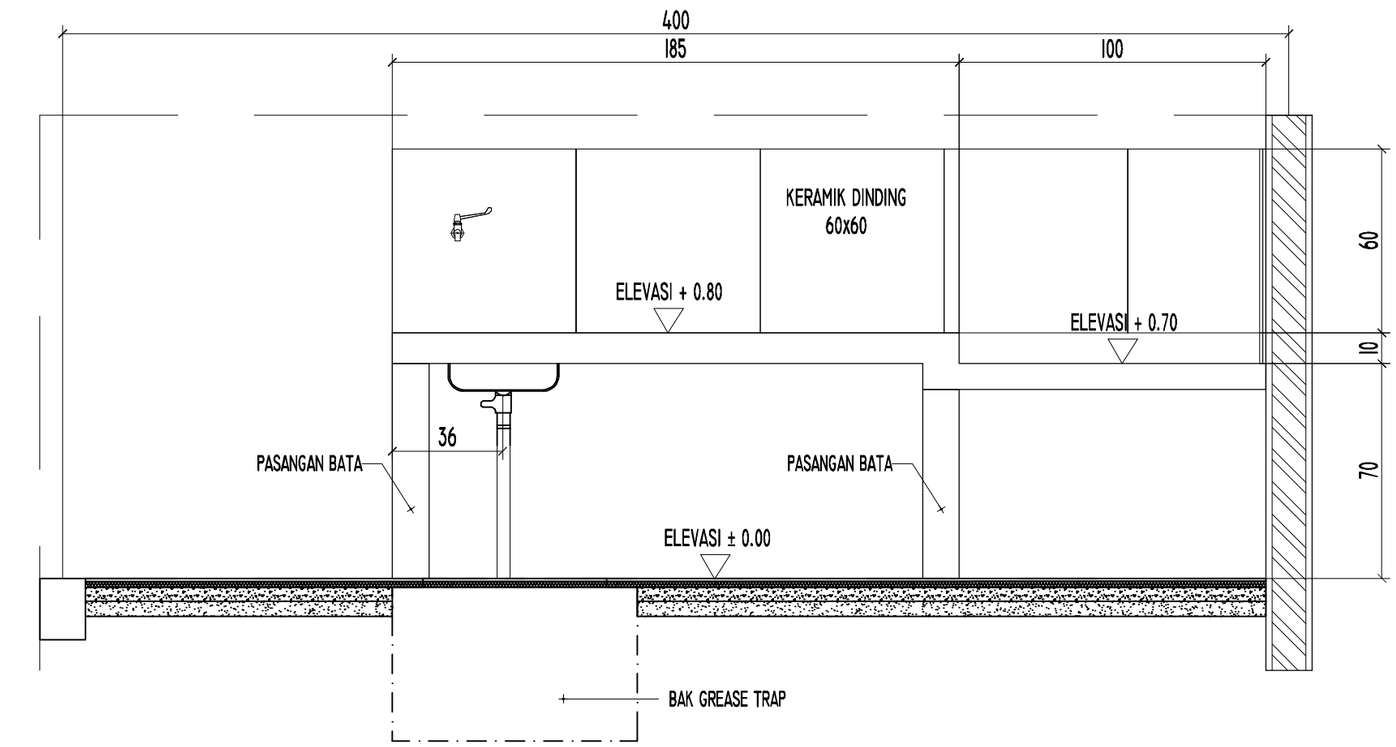

POTONGAN C-C

SKALA 1 : 20

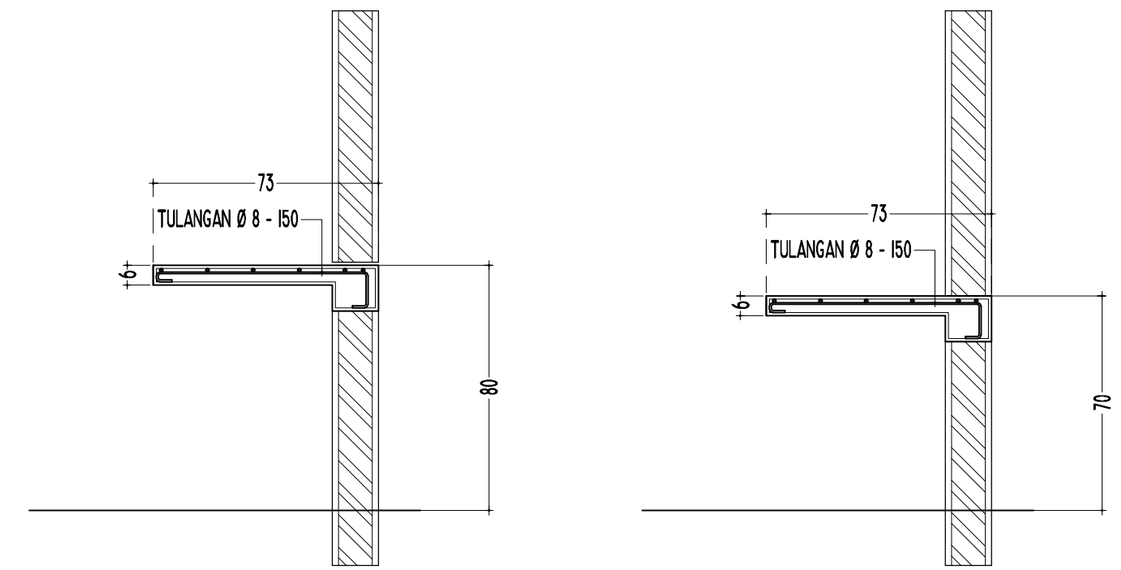

PENULANGAN MEJA BETON

SKALA 1 : 20

KEMENTERIAN KEUANGAN
REPUBLIK INDONESIA

DIREKTORAT JENDERAL PAJAK

Jl. Jenderal Gatot Subroto No. 40-42
Senayan, Kec. Kby. Baru
Kota Jakarta Selatan

Nama Pekerjaan


Pengadaan Jasa Konsultansi
Perencanaan Renovasi Rumah Negara
di Wilayah DKI Jakarta
Tahun Anggaran 2024

Lokasi Pekerjaan

Rumah Negara
Komplek Pajak Meruya Selatan No. C6
Jl. H. Juhri, Meruya Selatan,
Kembangan, Jakarta Barat


PROSES PERENCANAAN

[redacted]

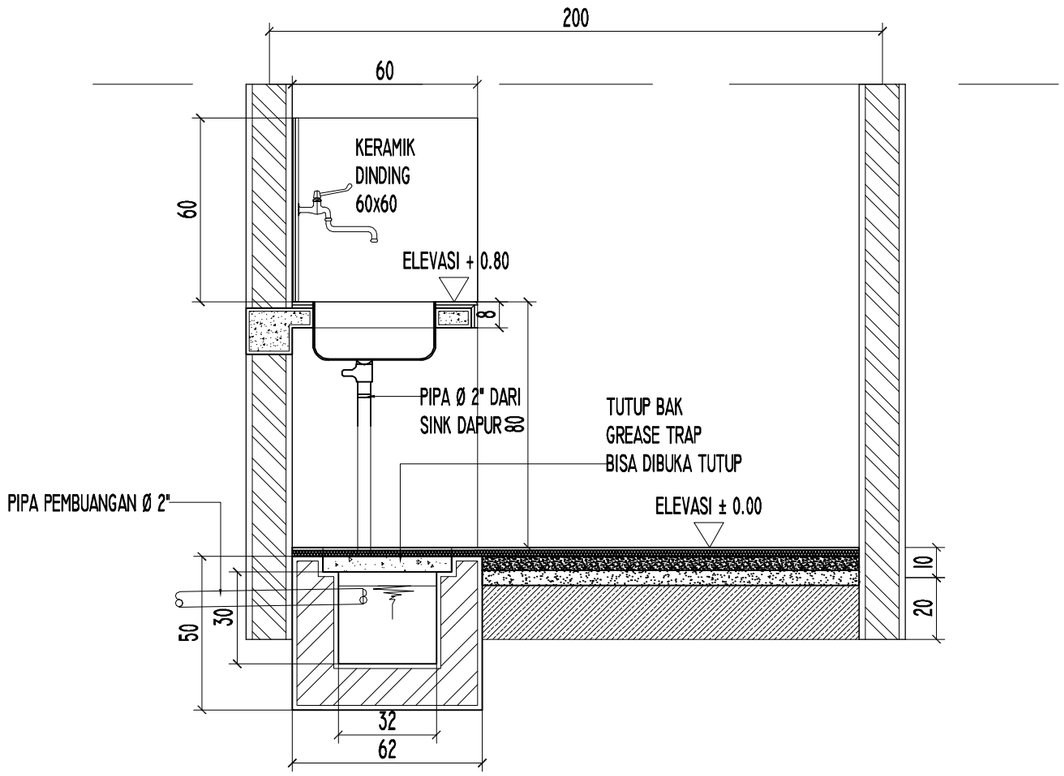


POTONGAN D-D

SKALA I : 20

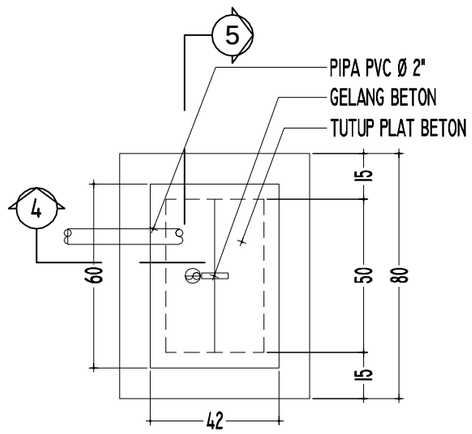


DENAH BAK GREASE TRAP

SKALA I : 20

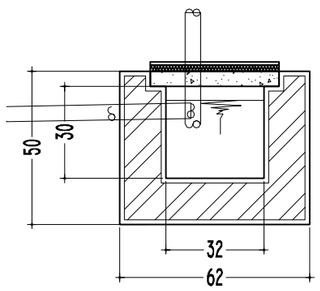

POTONGAN 4 - 4

SKALA I : 20

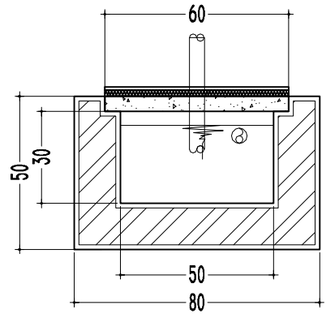

POTONGAN 5 - 5

SKALA I : 20

KEMENTERIAN KEUANGAN
REPUBLIK INDONESIA

DIREKTORAT JENDERAL PAJAK

Jl. Jenderal Gatot Subroto No. 40-42
Senayan, Kec. Kby. Baru
Kota Jakarta Selatan

Nama Pekerjaan


Pengadaan Jasa Konsultansi
Perencanaan Renovasi Rumah Negara
di Wilayah DKI Jakarta
Tahun Anggaran 2024


Lokasi Pekerjaan

Rumah Negara
Komplek Pajak Meruya Selatan No. C6
Jl. H. Juhri, Meruya Selatan,
Kembangan, Jakarta Barat

PROSES PERENCANAAN

[redacted]

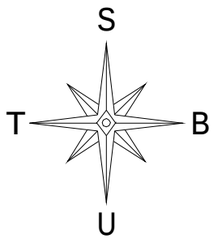


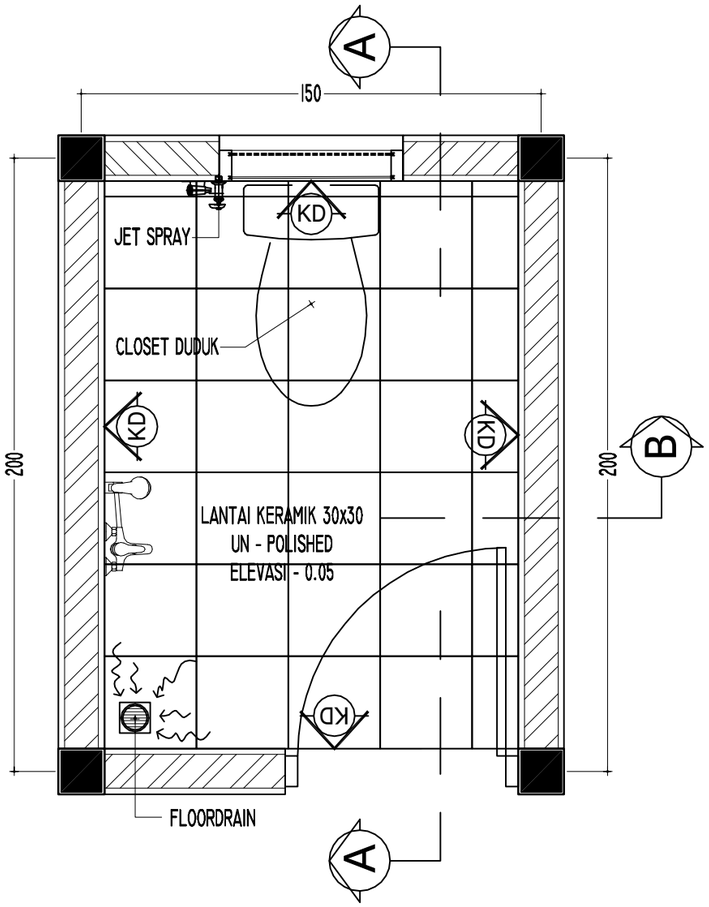

DENAH KM / WC

SKALA 1 : 20

KETERANGAN :
- KD = KERAMIK DINDING 30x60

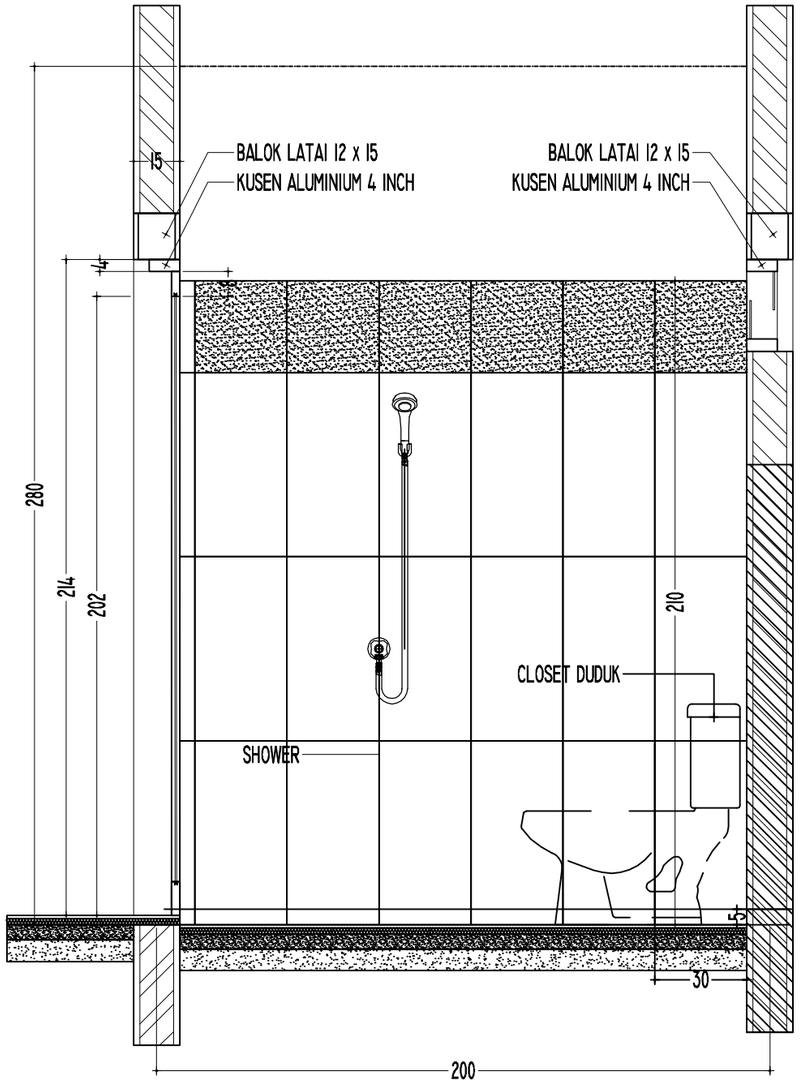

POTONGAN A - A

SKALA 1 : 20

KEMENTERIAN KEUANGAN
REPUBLIK INDONESIA

DIREKTORAT JENDERAL PAJAK

Jl. Jenderal Gatot Subroto No. 40-42
Senayan, Kec. Kby. Baru
Kota Jakarta Selatan


Nama Pekerjaan

Pengadaan Jasa Konsultansi
Perencanaan Renovasi Rumah Negara
di Wilayah DKI Jakarta
Tahun Anggaran 2024

Lokasi Pekerjaan

Rumah Negara
Komplek Pajak Meruya Selatan No. C6
Jl. H. Juhri, Meruya Selatan,
Kembangan, Jakarta Barat

PROSES PERENCANAAN

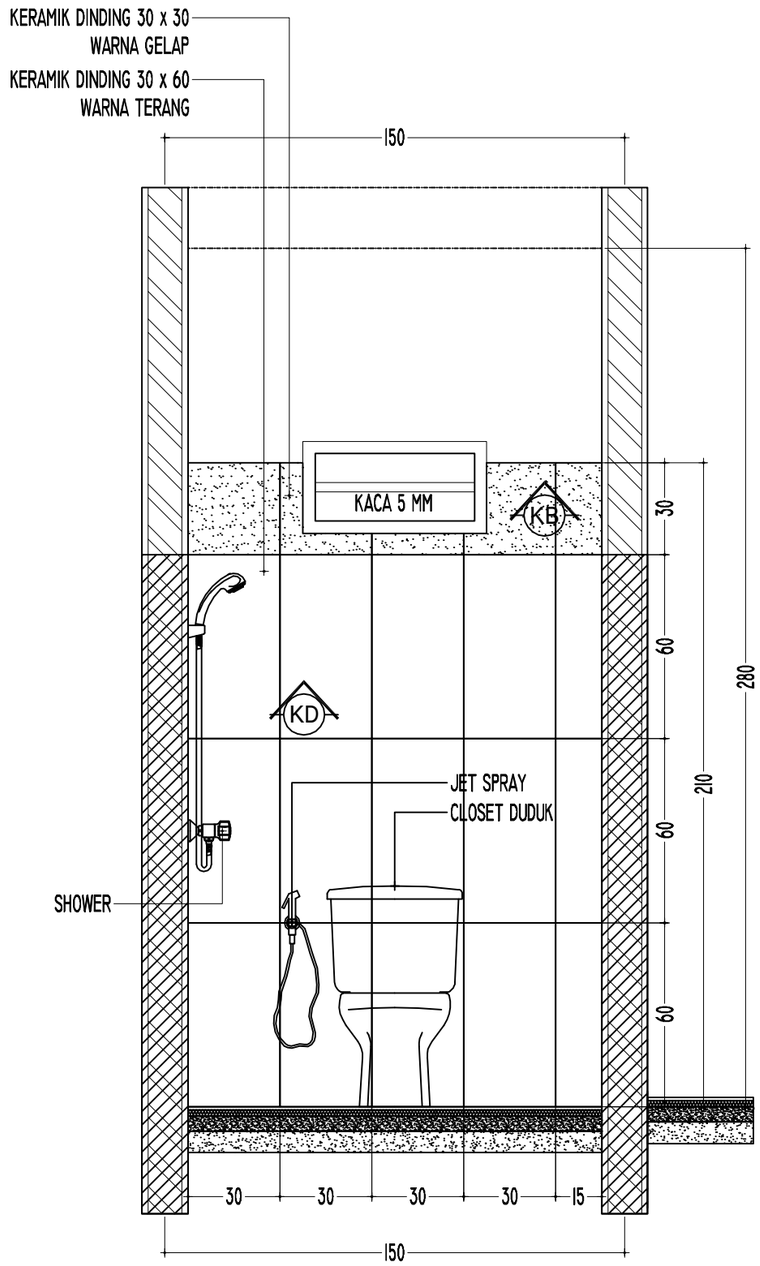

POTONGAN B - B

SKALA 1 : 20

KEMENTERIAN KEUANGAN
REPUBLIK INDONESIA

DIREKTORAT JENDERAL PAJAK

Jl. Jenderal Gatot Subroto No. 40-42
Senayan, Kec. Kby. Baru
Kota Jakarta Selatan

Nama Pekerjaan

Pengadaan Jasa Konsultansi
Perencanaan Renovasi Rumah Negara
di Wilayah DKI Jakarta
Tahun Anggaran 2024

Lokasi Pekerjaan

Rumah Negara
Komplek Pajak Meruya Selatan No. C6
Jl. H. Juhri, Meruya Selatan,
Kembangan, Jakarta Barat


PROSES PERENCANAAN

[redacted]

KEMENTERIAN KEUANGAN REPUBLIK INDONESIA

DIREKTORAT JENDERAL PAJAK

JL. JENDERAL GATOT SUBROTO NO. 40-42 SENAYAN, KEC. KEBAYORAN BARU
KOTA JAKARTA SELATAN

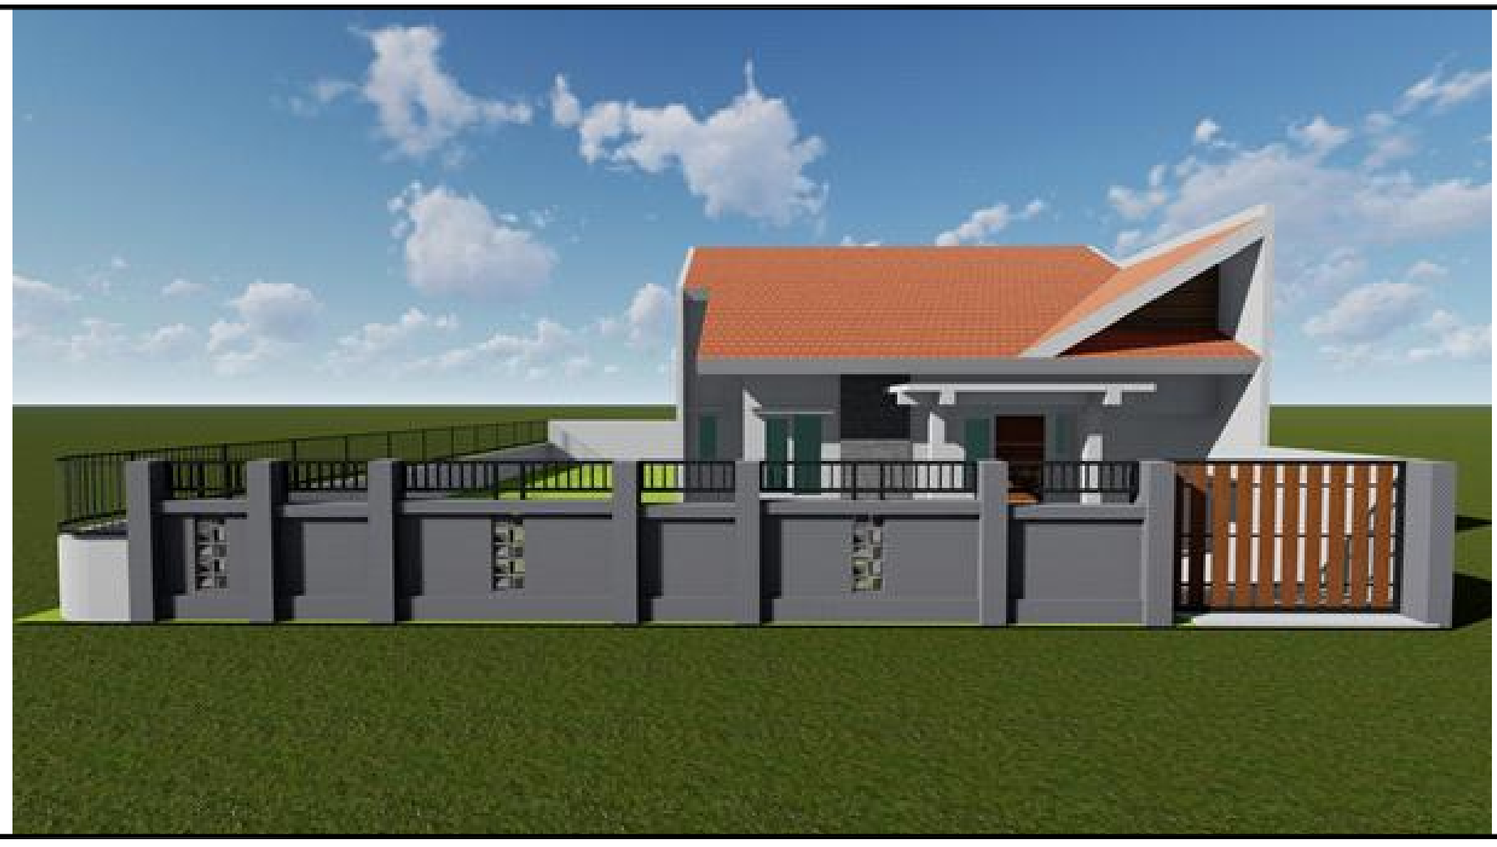

Nama Pekerjaan	:	Pengadaan Jasa Konsultansi Perencanaan Renovasi Rumah Negara di Wilayah DKI Jakarta
Lokasi Pekerjaan	:	Rumah Negara Komplek Pajak Meruya Selatan No. C7 Jl. H. Juhri, Meruya Selatan, Kembangan, Jakarta Barat
Tahun	:	2024

DAFTAR ISI

GAMBAR PERENCANAAN RUMAH NEGARA KOMPLEK PAJAK MERUYA SELATAN NO. C7

JL. H. JUHRI, MERUYA SELATAN, KEMBANGAN, JAKARTA BARAT

NO	NAMA GAMBAR	SKALA
00	DAFTAR ISI	NTS
01	DENAH EKSISTING	1 : 100
02	DENAH RENCANA	1 : 100
03	TAMPAK DEPAN EXISTING, TAMPAK DEPAN RENCANA	1 : 100
04	POT. A-A EXISTING, POT. A-A RENCANA	1 : 100
05	POT. B-B EXISTING, POT. B-B RENCANA	1 : 100
06	DENAH PEMBONGKARAN	1 : 100
07	RENCANA PONDASI DAN ROLLAG, DETAIL PONDASI, SLOOF DAN KOLOM	1 : 100
08	RENCANA BALOK LATAI, DETAIL BALOK LATAI	1 : 100
09	RENCANA PELETAKAN PLAT SOSORAN, DETAIL PLAT SOSORAN	1 : 100
10	RENCANA RING BALK, DETAIL RING BALK	1 : 100
11	RENCANA DINDING GEWEL, DETAIL RING GEWEL, KONSOL, KOLOM, RING BALK	1 : 100
12	RENCANA ATAP, DETAIL ATAP	1 : 100
13	RENCANA PLAT DAK BETON	1 : 100
14 - 15	DETAIL PLAT DAK BETON	1 : 25
16	RENCANA PLAFOND, DETAIL PLAFOND	1 : 100
17	DENAH EXISTING STOP KONTAK	1 : 100
18	RENCANA TITIK LAMPU DAN DETAIL-DETAIL	1 : 100
19	DENAH EXISTING PELETAKAN KUSEN	1 : 100
20	RENCANA PELETAKAN KUSEN	1 : 100
21 - 24	DETAIL KUSEN	1 : 20
25	RENCANA KERAMIK	1 : 100
25	RENCANA PENGECATAN DINDING	1 : 100
27	KEYPLAN KAMAR MANDI DAN DAPUR	1 : 100
28 - 29	DENAH MEJA BETON DAPUR DAN DETAIL-DETAIL	1 : 20
30	POTONGAN D-D, DETAIL GREASE TRAP	1 : 20
31 -32	DENAH KM/WC, POTONGAN KM/WC	1 : 20

KEMENTERIAN KEUANGAN
REPUBLIK INDONESIA

DIREKTORAT JENDERAL PAJAK

Jl. Jenderal Gatot Subroto No. 40-42
Senayan, Kec. Kby. Baru
Kota Jakarta Selatan

Nama Pekerjaan


Pengadaan Jasa Konsultansi
Perencanaan Renovasi Rumah Negara
di Wilayah DKI Jakarta
Tahun Anggaran 2024

Lokasi Pekerjaan

Rumah Negara
Komplek Pajak Meruya Selatan No. C7
Jl. H. Juhri, Meruya Selatan,
Kembangan, Jakarta Barat

PROSES PERENCANAAN

[redacted]

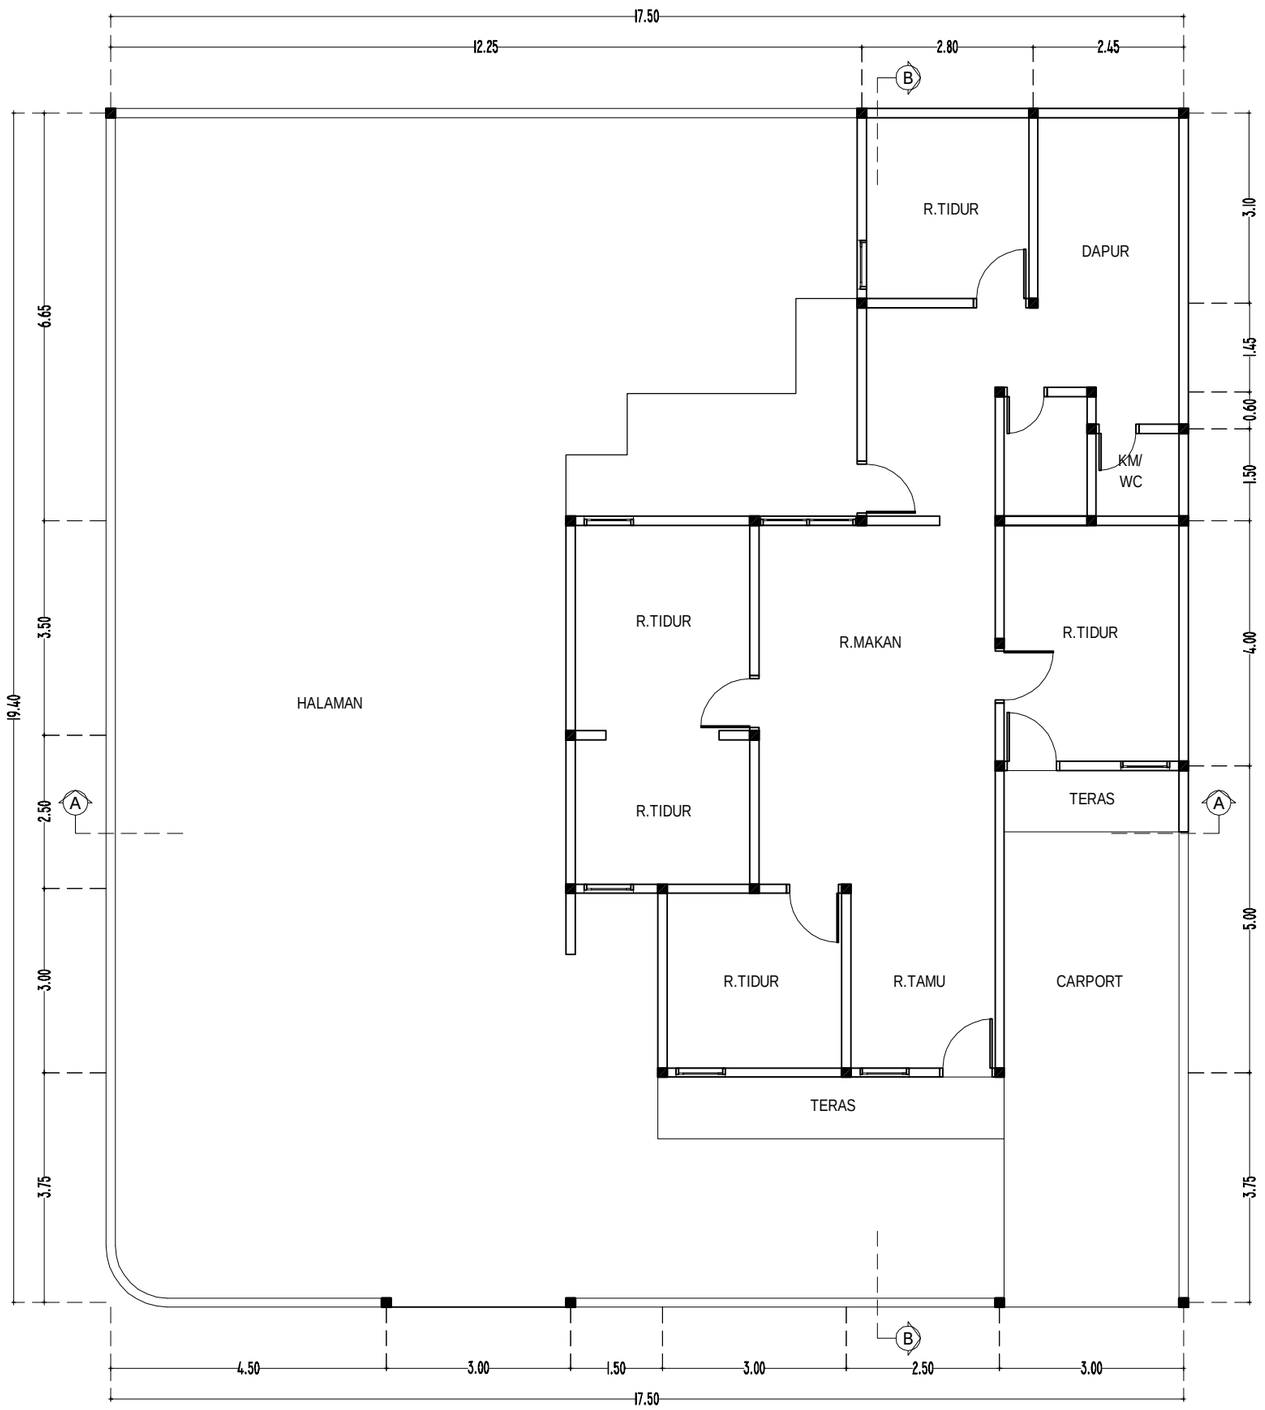

U
B T
S

DENAH EKSISTING

SKALA 1 : 100

KEMENTERIAN KEUANGAN
REPUBLIK INDONESIA

DIREKTORAT JENDERAL PAJAK

Jl. Jenderal Gatot Subroto No. 40-42
Senayan, Kec. Kby. Baru
Kota Jakarta Selatan

Nama Pekerjaan

Pengadaan Jasa Konsultansi
Perencanaan Renovasi Rumah Negara
di Wilayah DKI Jakarta
Tahun Anggaran 2024


Lokasi Pekerjaan

Rumah Negara
Komplek Pajak Meruya Selatan No. C7
Jl. H. Juhri, Meruya Selatan,
Kembangan, Jakarta Barat

PROSES PERENCANAAN

[redacted]

Rumah Negara Komplek Pajak Meruya Selatan No. C7
Jl. H. Juhri, Meruya Selatan, Kembangan, Jakarta Barat

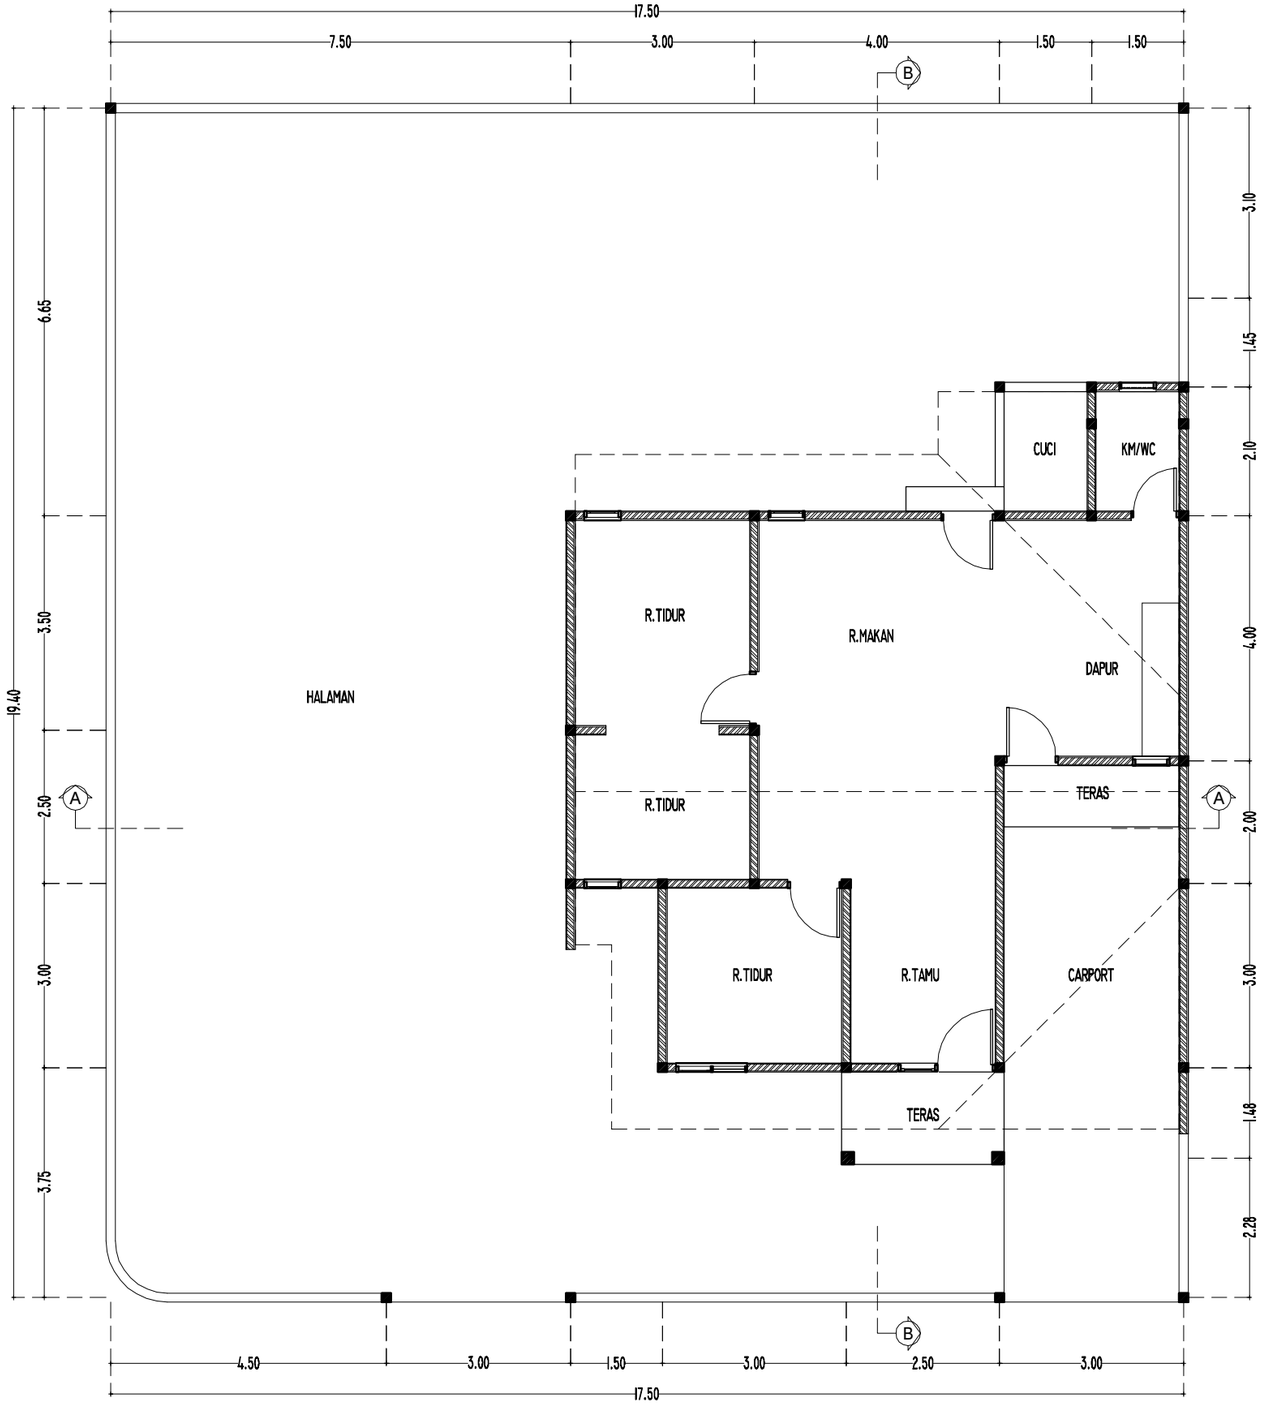

U
B T
S

DENAH RENCANA

SKALA 1 : 100

KEMENTERIAN KEUANGAN
REPUBLIK INDONESIA

DIREKTORAT JENDERAL PAJAK

Jl. Jenderal Gatot Subroto No. 40-42
Senayan, Kec. Kby. Baru
Kota Jakarta Selatan

Nama Pekerjaan

Pengadaan Jasa Konsultansi
Perencanaan Renovasi Rumah Negara
di Wilayah DKI Jakarta
Tahun Anggaran 2024


Lokasi Pekerjaan

Rumah Negara
Komplek Pajak Meruya Selatan No. C7
Jl. H. Juhri, Meruya Selatan,
Kembangan, Jakarta Barat

PROSES PERENCANAAN


[redacted]

Rumah Negara Komplek Pajak Meruya Selatan No. C7
Jl. H. Juhri, Meruya Selatan, Kembangan, Jakarta Barat

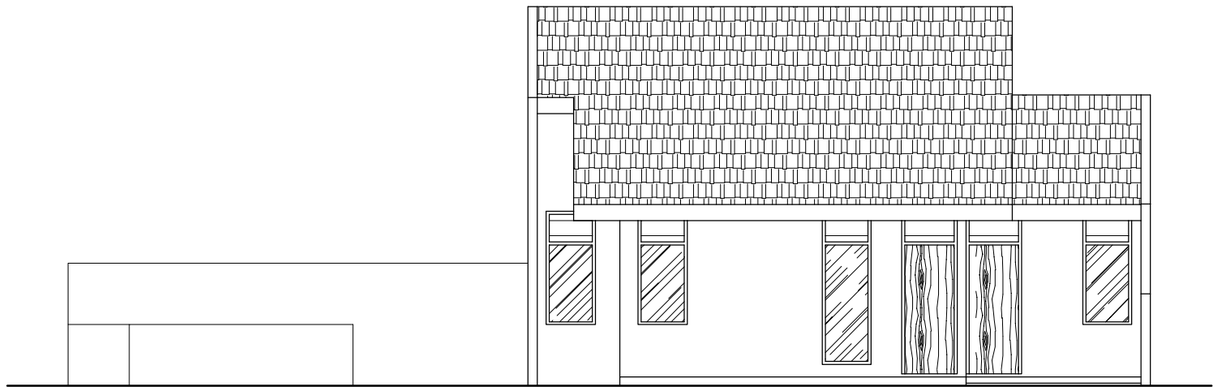

TAMPAK DEPAN EKSISTING

SKALA 1 : 100

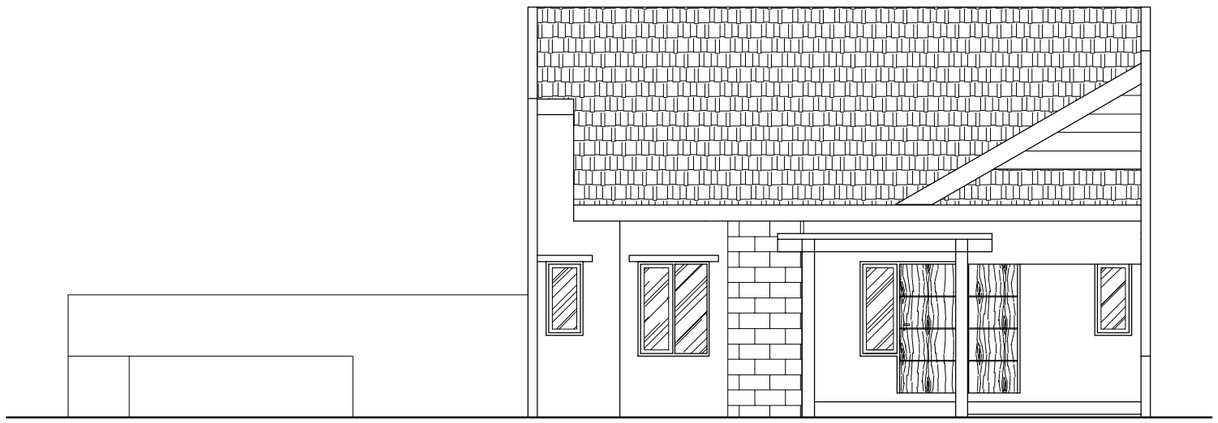

TAMPAK DEPAN RENCANA

SKALA 1 : 100

KEMENTERIAN KEUANGAN
REPUBLIK INDONESIA

DIREKTORAT JENDERAL PAJAK

Jl. Jenderal Gatot Subroto No. 40-42
Senayan, Kec. Kby. Baru
Kota Jakarta Selatan


Nama Pekerjaan

Pengadaan Jasa Konsultansi
Perencanaan Renovasi Rumah Negara
di Wilayah DKI Jakarta
Tahun Anggaran 2024

Lokasi Pekerjaan


Rumah Negara
Komplek Pajak Meruya Selatan No. C7
Jl. H. Juhri, Meruya Selatan,
Kembangan, Jakarta Barat

PROSES PERENCANAAN

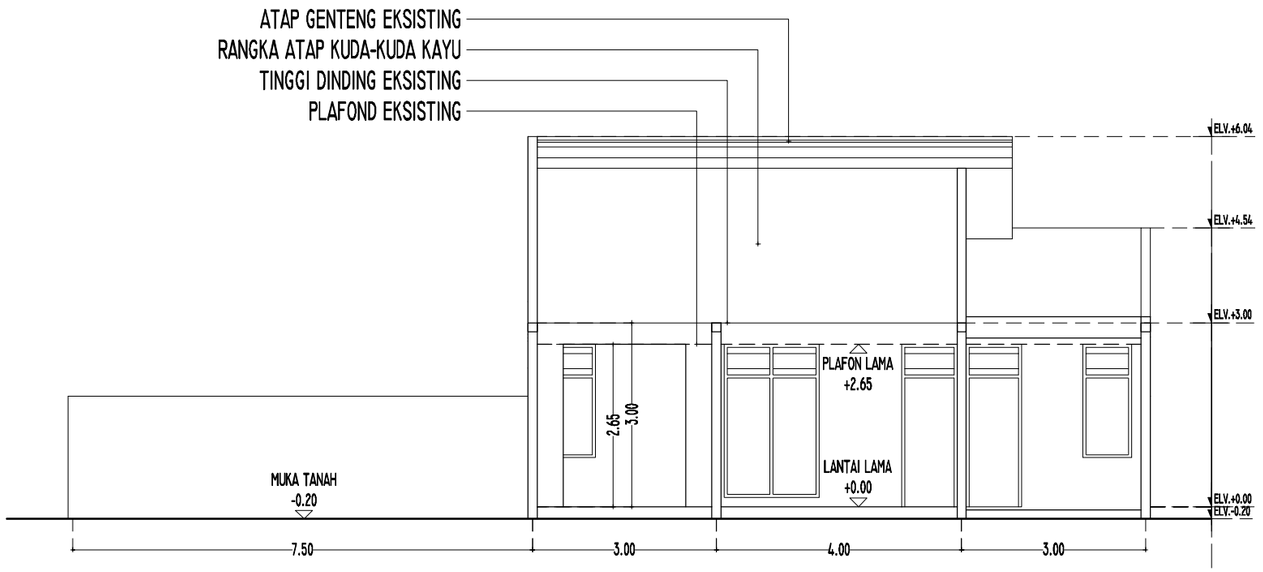

POTONGAN A-A EKSISTING

SKALA 1 : 100

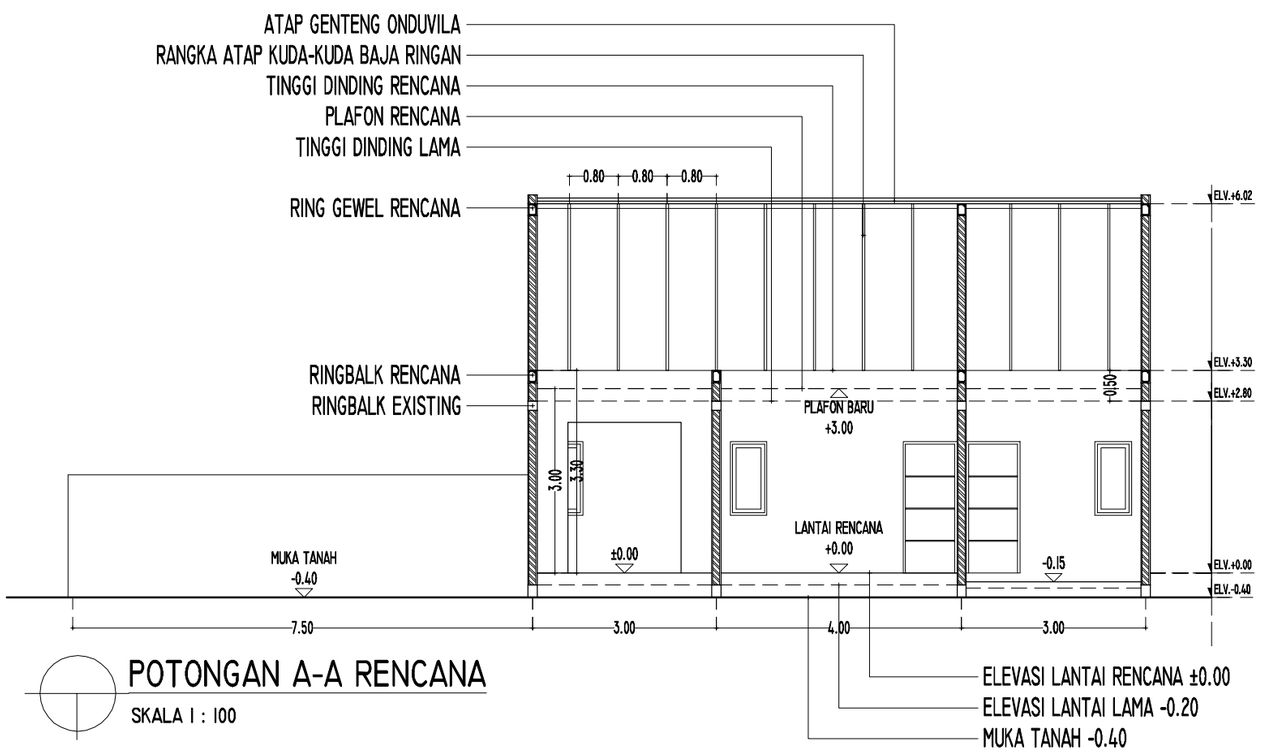

POTONGAN A-A RENCANA

SKALA 1 : 100

KEMENTERIAN KEUANGAN
REPUBLIK INDONESIA

DIREKTORAT JENDERAL PAJAK

Jl. Jenderal Gatot Subroto No. 40-42
Senayan, Kec. Kby. Baru
Kota Jakarta Selatan


Nama Pekerjaan

Pengadaan Jasa Konsultansi
Perencanaan Renovasi Rumah Negara
di Wilayah DKI Jakarta
Tahun Anggaran 2024

Lokasi Pekerjaan


Rumah Negara
Komplek Pajak Meruya Selatan No. C7
Jl. H. Juhri, Meruya Selatan,
Kembangan, Jakarta Barat

PROSES PERENCANAAN

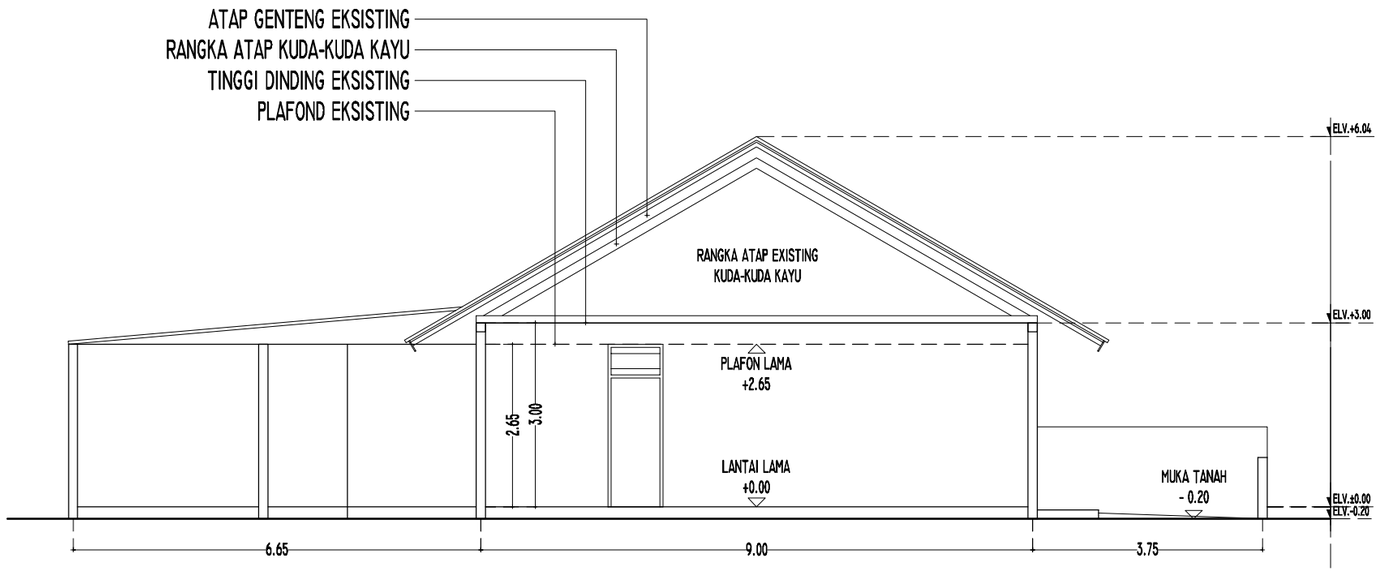

POTONGAN B-B EKSISTING

SKALA 1 : 100

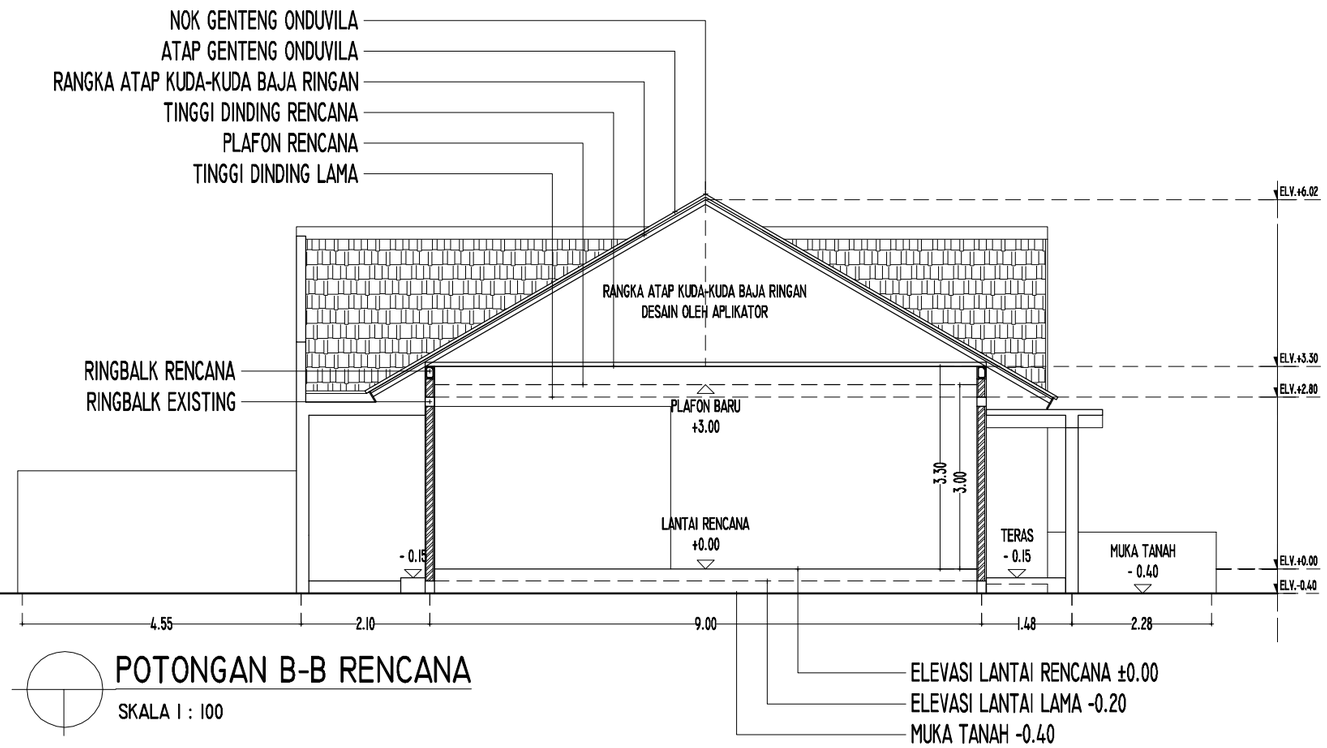

POTONGAN B-B RENCANA

SKALA 1 : 100

KEMENTERIAN KEUANGAN
REPUBLIK INDONESIA

DIREKTORAT JENDERAL PAJAK

Jl. Jenderal Gatot Subroto No. 40-42
Senayan, Kec. Kby. Baru
Kota Jakarta Selatan

Nama Pekerjaan


Pengadaan Jasa Konsultansi
Perencanaan Renovasi Rumah Negara
di Wilayah DKI Jakarta
Tahun Anggaran 2024

Lokasi Pekerjaan

Rumah Negara
Komplek Pajak Meruya Selatan No. C7
Jl. H. Juhri, Meruya Selatan,
Kembangan, Jakarta Barat

PROSES PERENCANAAN

[redacted]

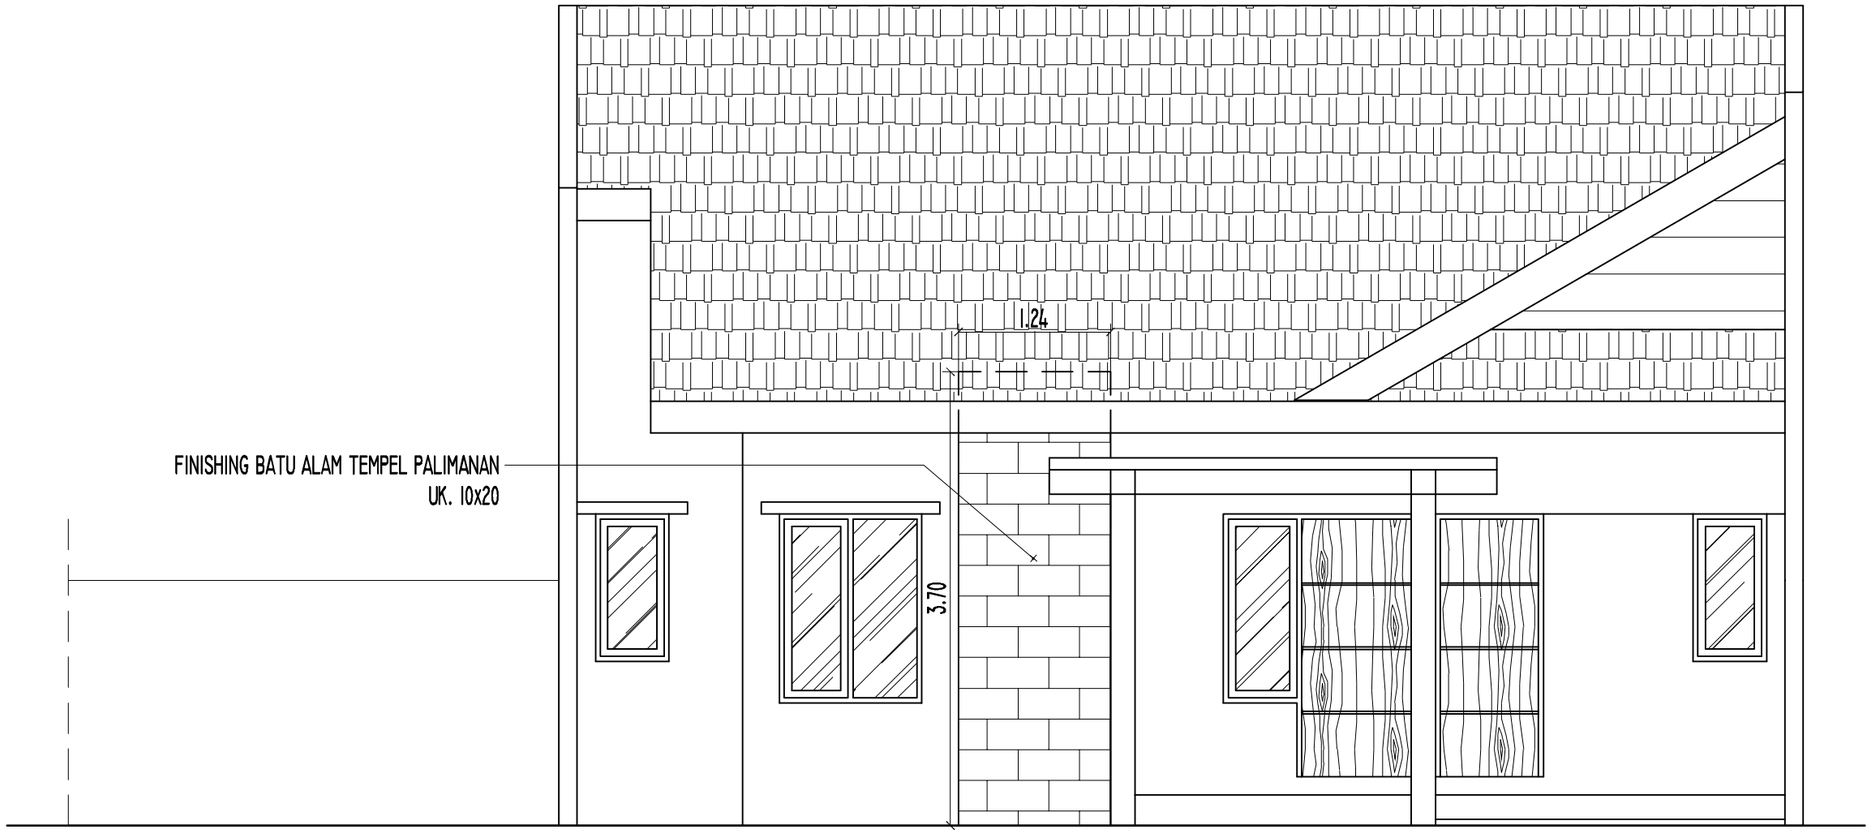

DETAIL TAMPAK DEPAN

SKALA 1 : 50

KEMENTERIAN KEUANGAN
REPUBLIK INDONESIA

DIREKTORAT JENDERAL PAJAK

Jl. Jenderal Gatot Subroto No. 40-42
Senayan, Kec. Kby. Baru
Kota Jakarta Selatan


Nama Pekerjaan

Pengadaan Jasa Konsultansi
Perencanaan Renovasi Rumah Negara
di Wilayah DKI Jakarta
Tahun Anggaran 2024

Lokasi Pekerjaan

Rumah Negara
Komplek Pajak Meruya Selatan No. C7
Jl. H. Juhri, Meruya Selatan,
Kembangan, Jakarta Barat

PROSES PERENCANAAN

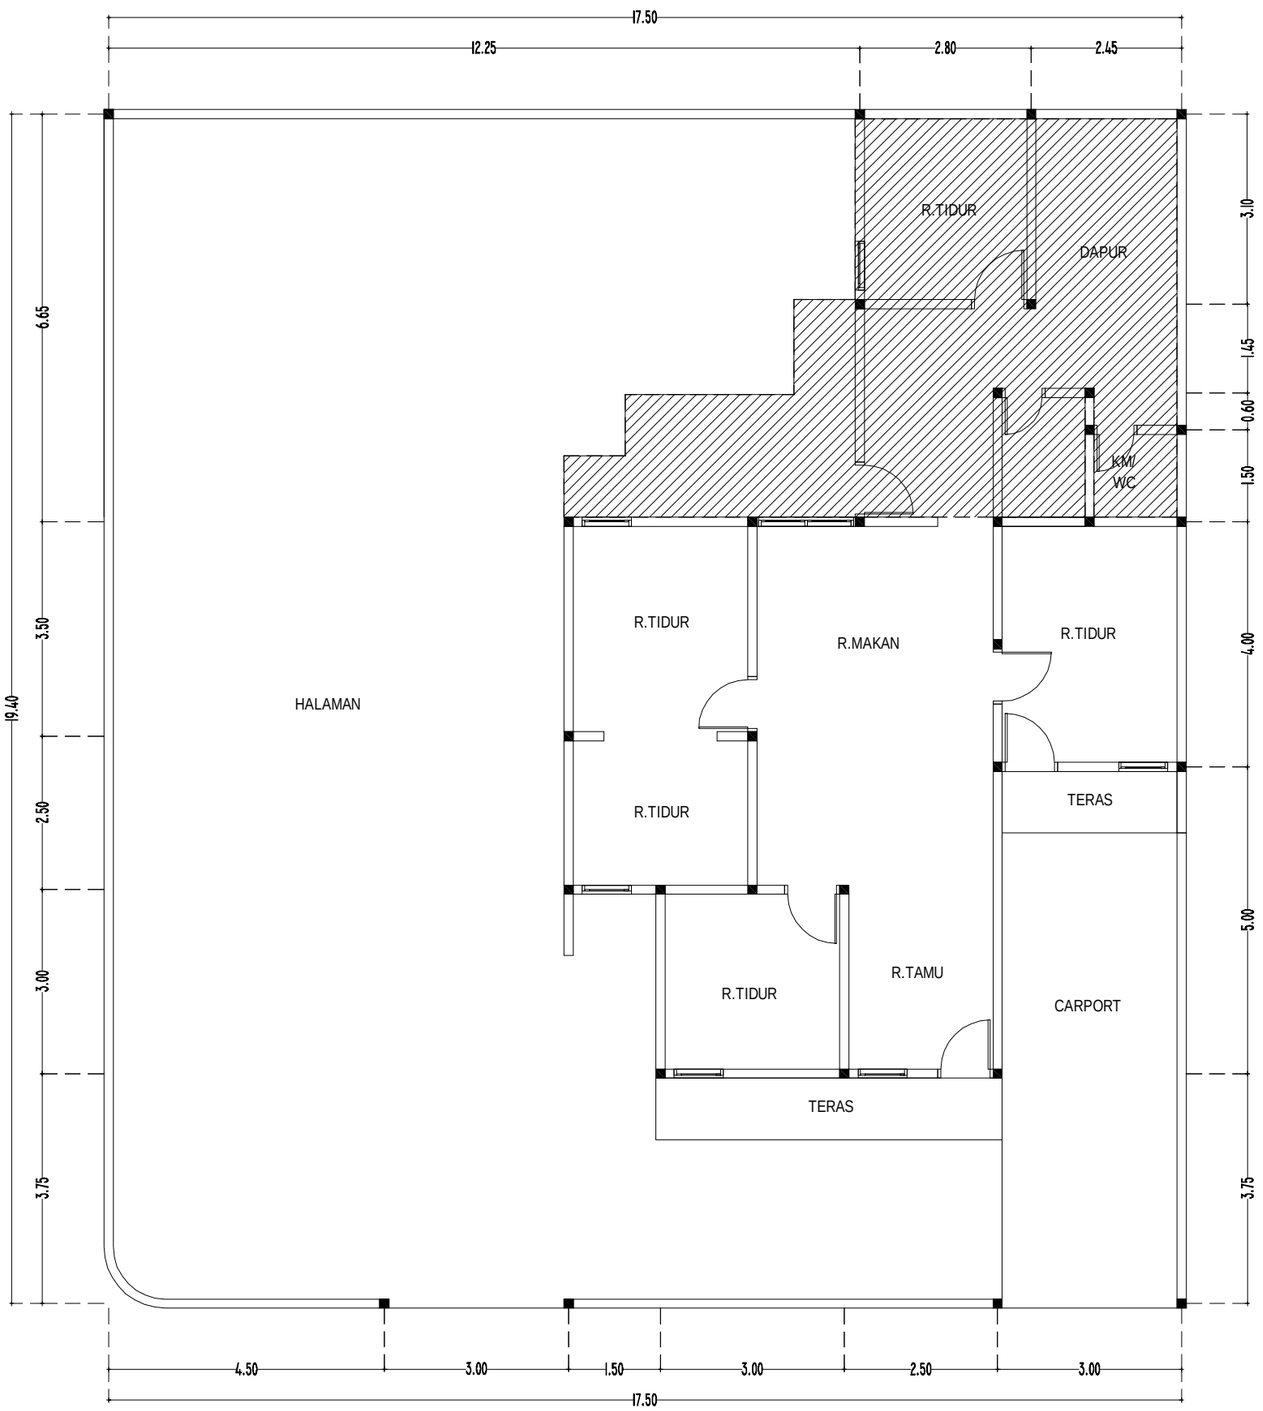

U
B T
S

DENAH PEMBONGKARAN
SKALA 1 : 100

AREAL PEMBONGKARAN
ATAP, PLAFOND, DINDING, LANTAI LAMA

KEMENTERIAN KEUANGAN
REPUBLIK INDONESIA

DIREKTORAT JENDERAL PAJAK

Jl. Jenderal Gatot Subroto No. 40-42
Senayan, Kec. Kby. Baru
Kota Jakarta Selatan

Nama Pekerjaan


Pengadaan Jasa Konsultansi
Perencanaan Renovasi Rumah Negara
di Wilayah DKI Jakarta
Tahun Anggaran 2024

Lokasi Pekerjaan

Rumah Negara
Komplek Pajak Meruya Selatan No. C7
Jl. H. Juhri, Meruya Selatan,
Kembangan, Jakarta Barat


PROSES PERENCANAAN

[redacted]

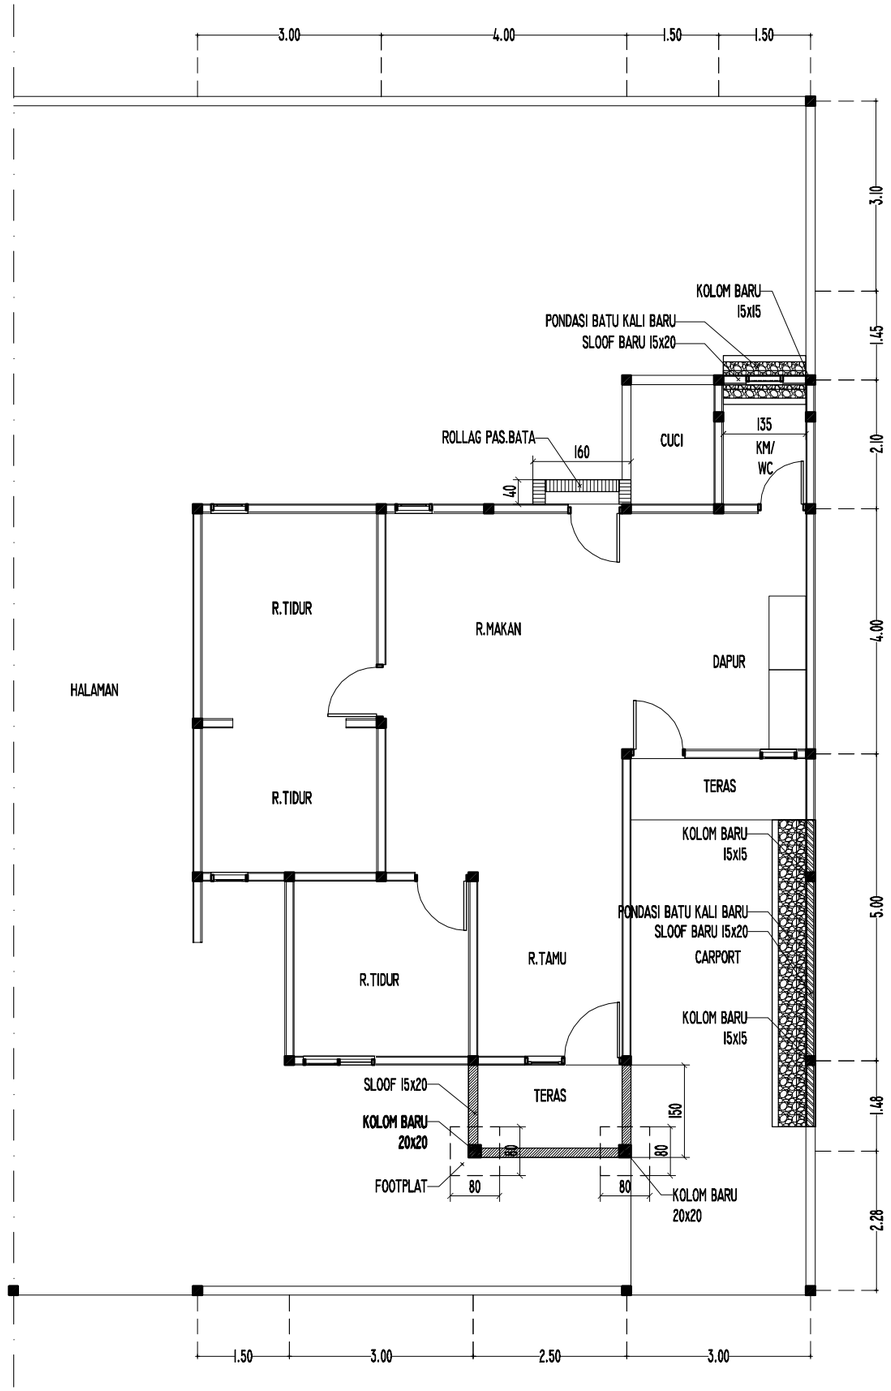

RENCANA PONDASI DAN ROLLAG



SKALA 1 : 100

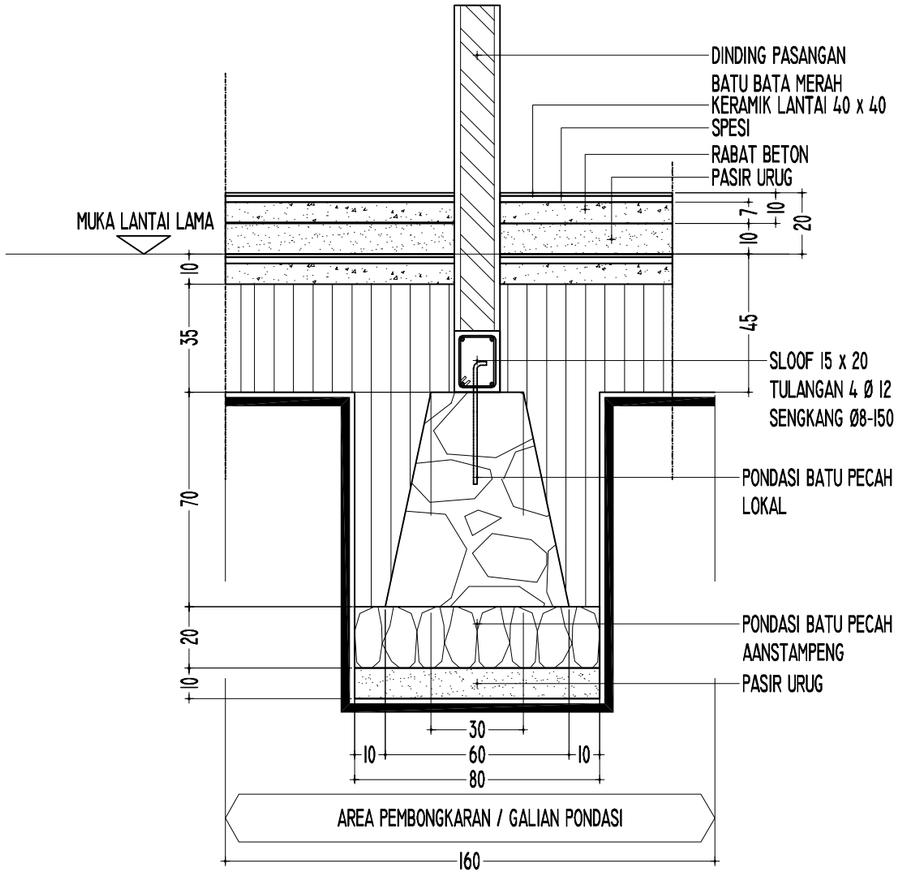

DET.PONDASI

SKALA 1 : 20

DETAIL SLOOF & KOLOM

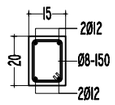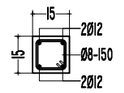TYPE	Sloof 1 (S1)	Kolom 1 (K1)
Skala 1:25		
Dimensi (mm)	150x200	150x150
Tulangan	4Ø12	4Ø12
Beugel	Ø8-150	Ø8-150
Selimut beton	20mm	20mm
Kualitas beton	K225	K225

KEMENTERIAN KEUANGAN
REPUBLIK INDONESIA

DIREKTORAT JENDERAL PAJAK

Jl. Jenderal Gatot Subroto No. 40-42
Senayan, Kec. Kby. Baru
Kota Jakarta Selatan

Nama Pekerjaan


Pengadaan Jasa Konsultansi
Perencanaan Renovasi Rumah Negara
di Wilayah DKI Jakarta
Tahun Anggaran 2024

Lokasi Pekerjaan

Rumah Negara
Komplek Pajak Meruya Selatan No. C7
Jl. H. Juhri, Meruya Selatan,
Kembangan, Jakarta Barat


PROSES PERENCANAAN

[redacted]

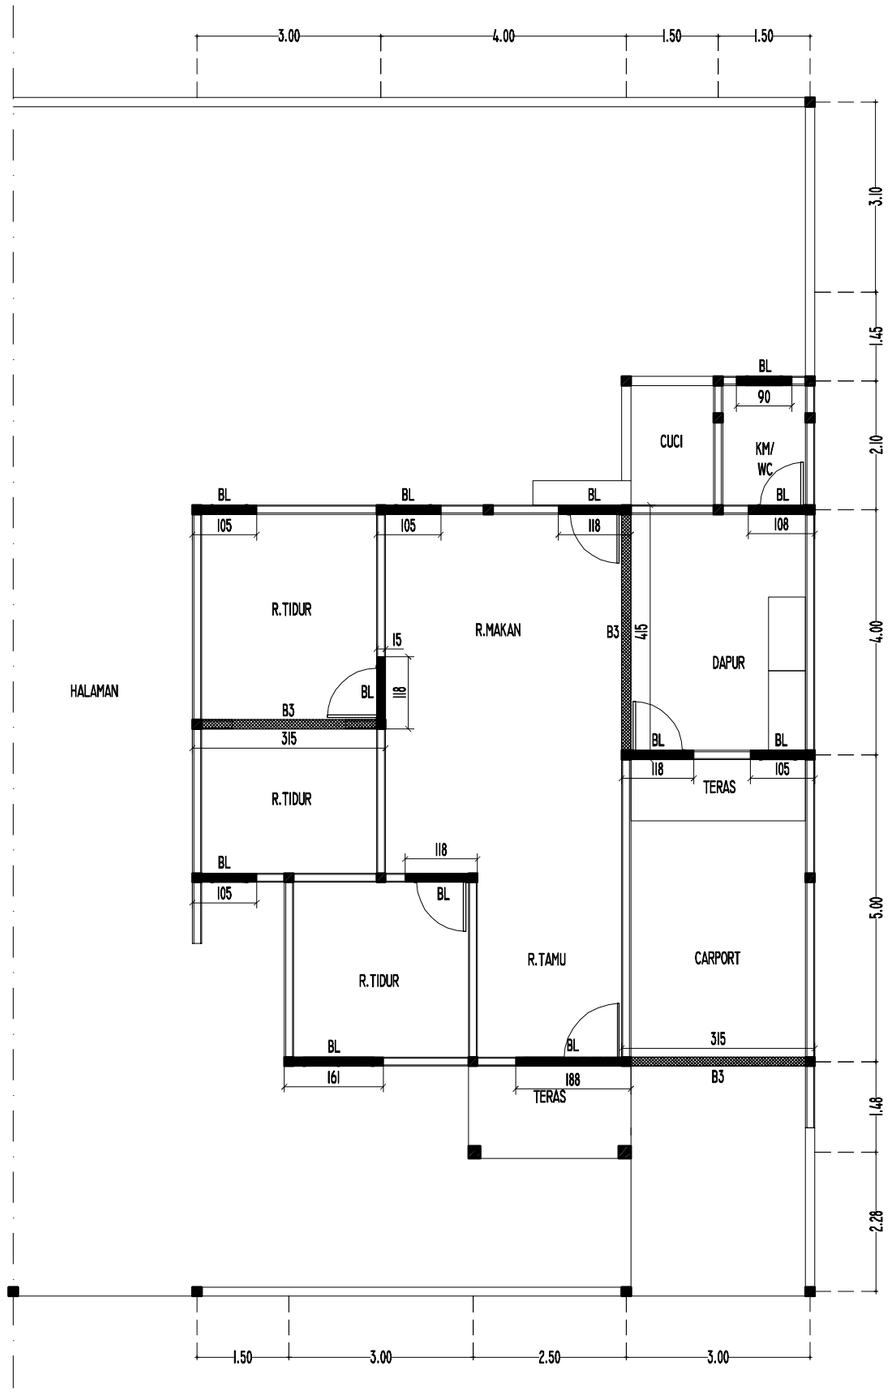


RENCANA BALOK LATAI

SKALA 1 : 100

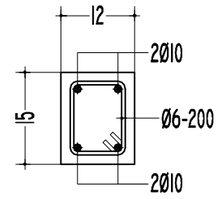

DET BALOK LATAI BL

SKALA 1 : 10

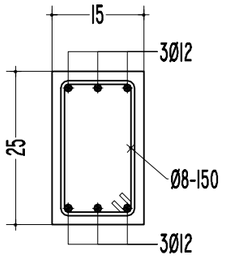

DET BALOK B3

SKALA 1 : 10

KEMENTERIAN KEUANGAN
REPUBLIK INDONESIA

DIREKTORAT JENDERAL PAJAK

Jl. Jenderal Gatot Subroto No. 40-42
Senayan, Kec. Kby. Baru
Kota Jakarta Selatan


Nama Pekerjaan

Pengadaan Jasa Konsultansi
Perencanaan Renovasi Rumah Negara
di Wilayah DKI Jakarta
Tahun Anggaran 2024

Lokasi Pekerjaan


Rumah Negara
Komplek Pajak Meruya Selatan No. C7
Jl. H. Juhri, Meruya Selatan,
Kembangan, Jakarta Barat

PROSES PERENCANAAN

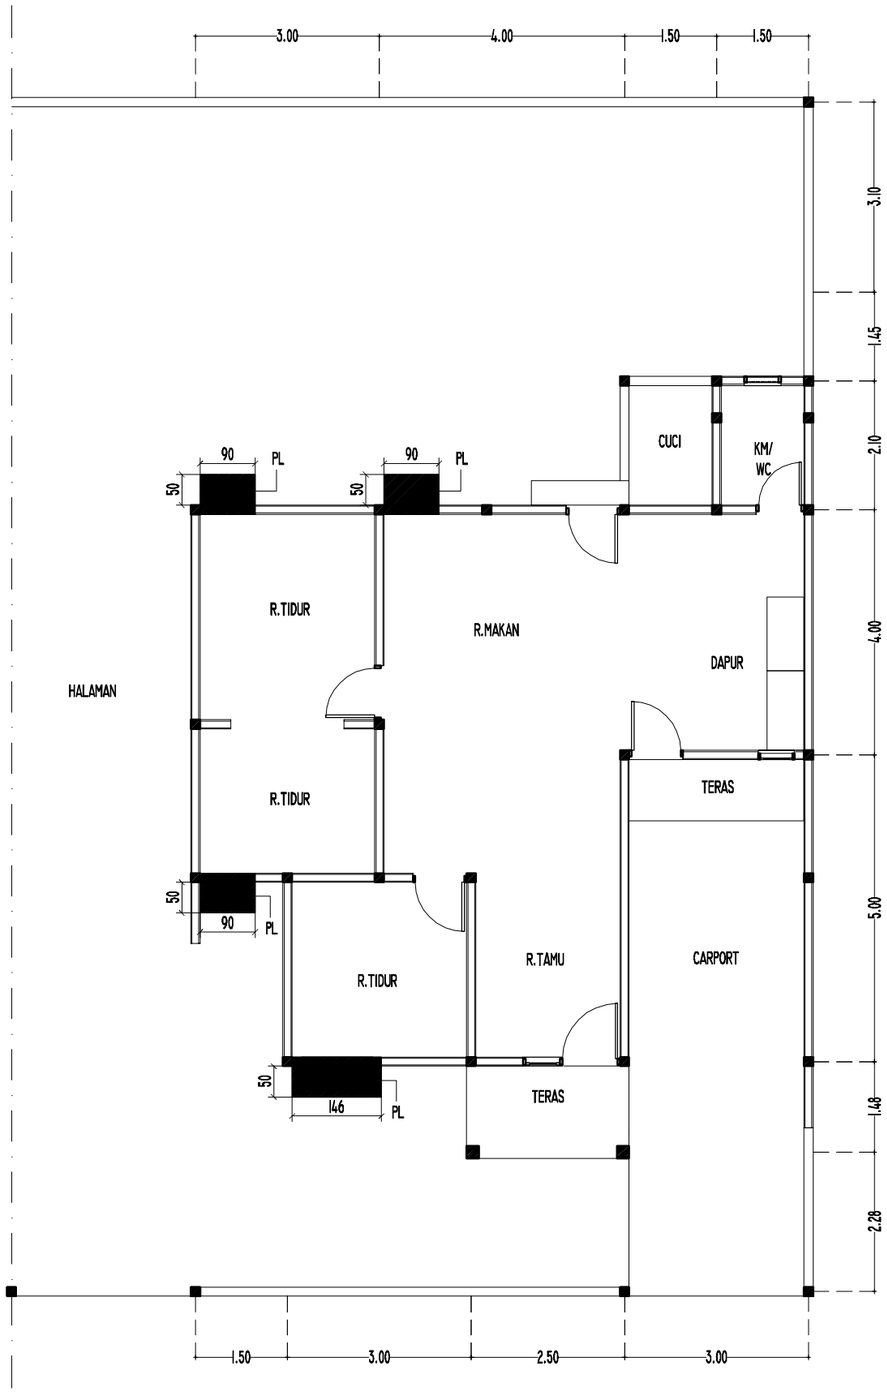


RENCANA PELETAKAN PLAT SOSORAN

SKALA 1 : 100

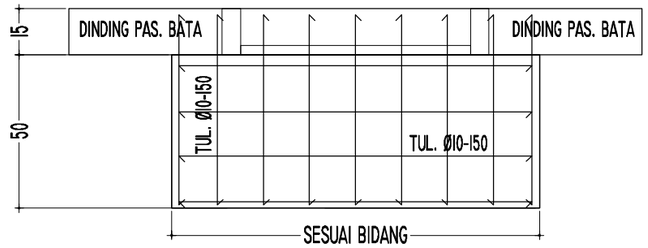


DETAIL PL

SKALA 1 : 20

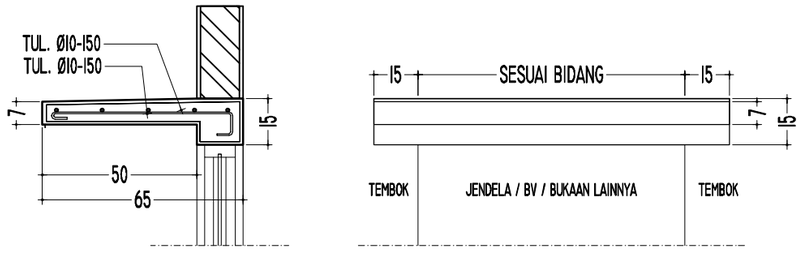

DETAIL PERTEMUAN DENGAN DINDING

SKALA 1 : 20

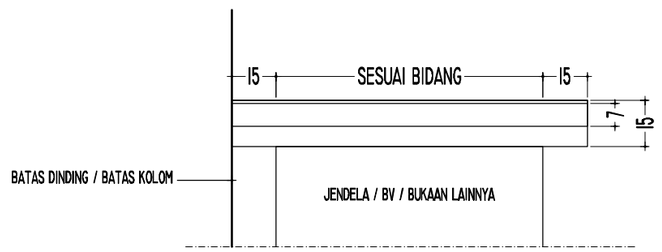

DETAIL PERTEMUAN DENGAN BATAS DINDING

SKALA 1 : 20

KEMENTERIAN KEUANGAN
REPUBLIK INDONESIA

DIREKTORAT JENDERAL PAJAK

Jl. Jenderal Gatot Subroto No. 40-42
Senayan, Kec. Kby. Baru
Kota Jakarta Selatan


Nama Pekerjaan

Pengadaan Jasa Konsultansi
Perencanaan Renovasi Rumah Negara
di Wilayah DKI Jakarta
Tahun Anggaran 2024

Lokasi Pekerjaan


Rumah Negara
Komplek Pajak Meruya Selatan No. C7
Jl. H. Juhri, Meruya Selatan,
Kembangan, Jakarta Barat

PROSES PERENCANAAN

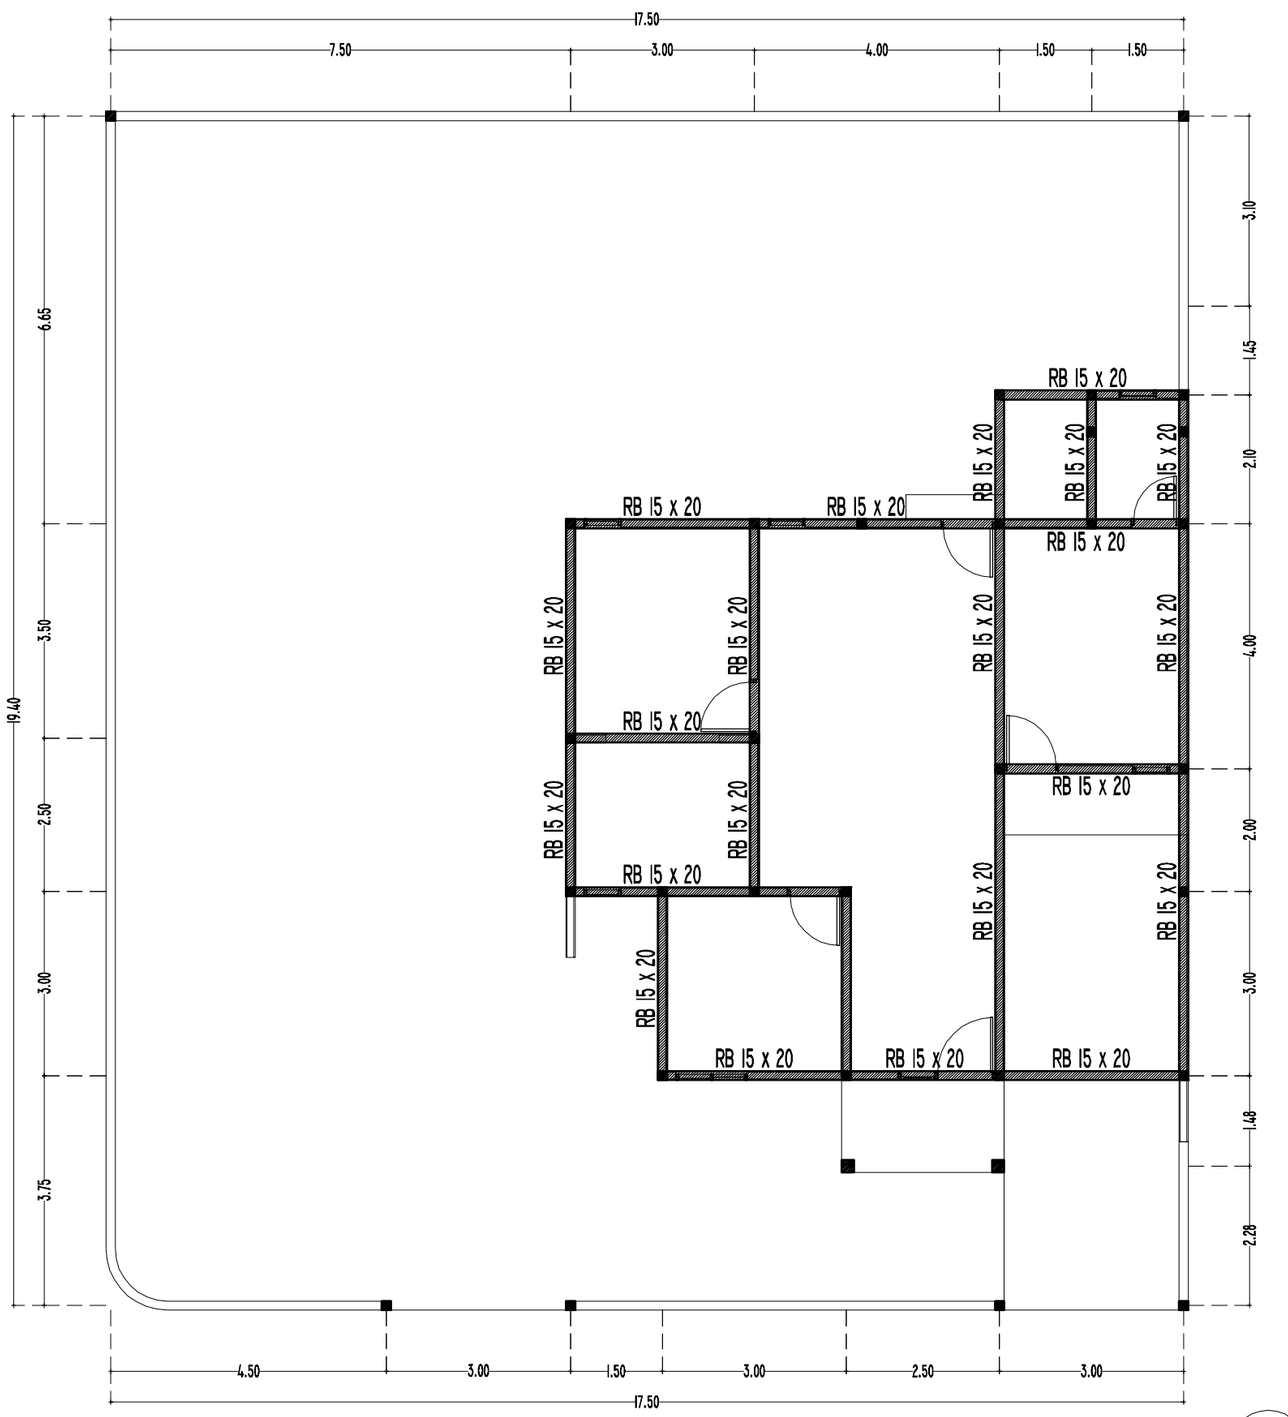

RENCANA RING BALK

SKALA 1 : 100

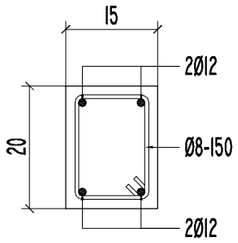

DET. RING BALK 15x20

SKALA 1 : 10

U

B T

S

KEMENTERIAN KEUANGAN
REPUBLIK INDONESIA

DIREKTORAT JENDERAL PAJAK

Jl. Jenderal Gatot Subroto No. 40-42
Senayan, Kec. Kby. Baru
Kota Jakarta Selatan


Nama Pekerjaan

Pengadaan Jasa Konsultansi
Perencanaan Renovasi Rumah Negara
di Wilayah DKI Jakarta
Tahun Anggaran 2024

Lokasi Pekerjaan


Rumah Negara
Komplek Pajak Meruya Selatan No. C7
Jl. H. Juhri, Meruya Selatan,
Kembangan, Jakarta Barat

PROSES PERENCANAAN

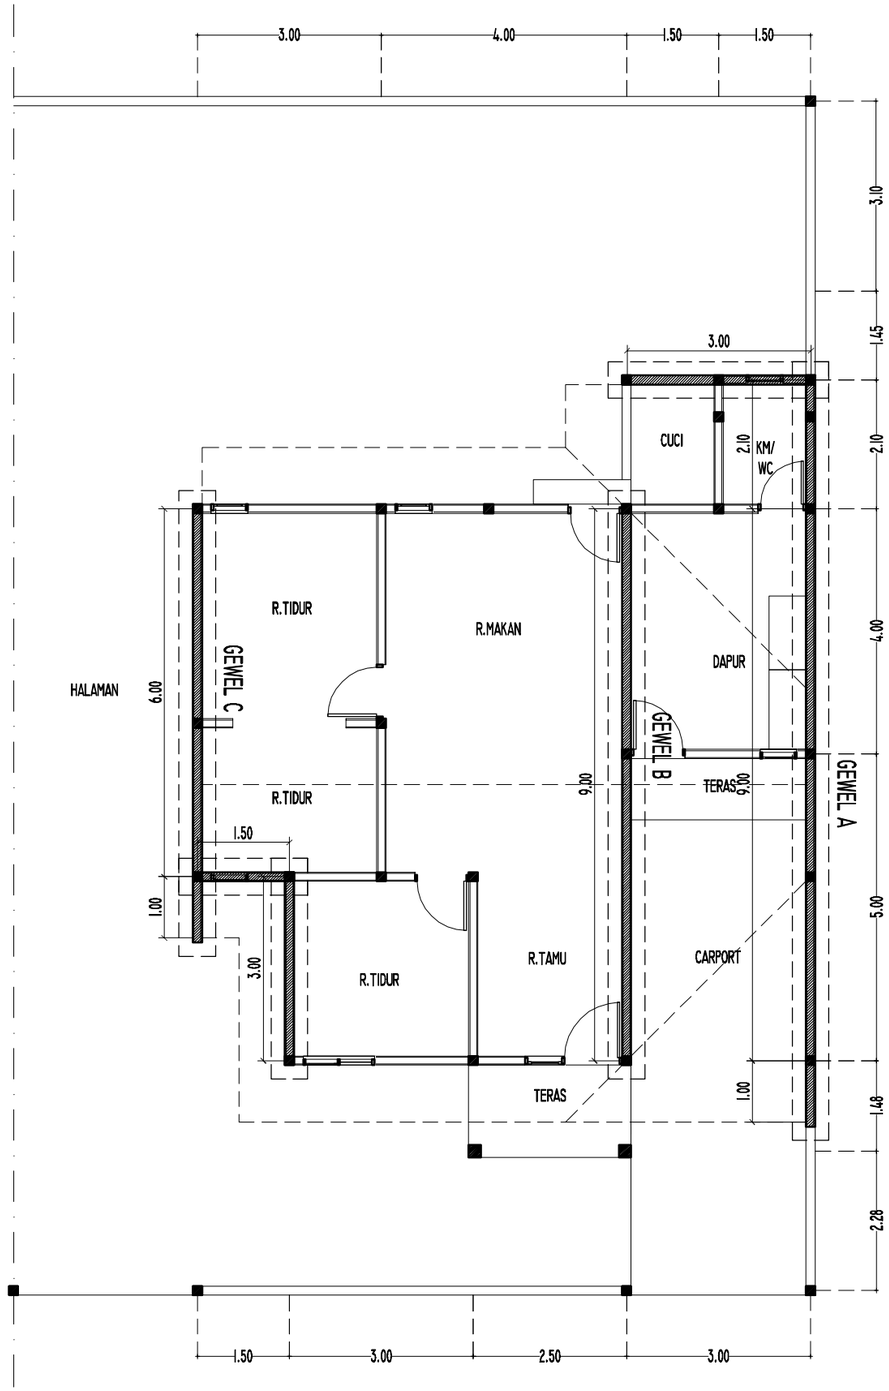


RENCANA DINDING GEWEL

SKALA 1 : 100

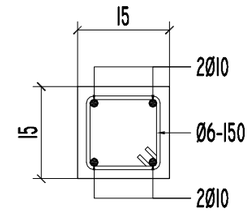


DET. RING GEWEL DAN KONSOL

SKALA 1 : 10

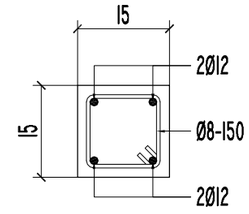

DET. KOLOM 15x15

SKALA 1 : 10

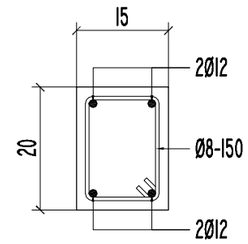

DET. RING BALK 15x20

SKALA 1 : 10

KEMENTERIAN KEUANGAN
REPUBLIK INDONESIA

DIREKTORAT JENDERAL PAJAK

Jl. Jenderal Gatot Subroto No. 40-42
Senayan, Kec. Kby. Baru
Kota Jakarta Selatan


Nama Pekerjaan

Pengadaan Jasa Konsultansi
Perencanaan Renovasi Rumah Negara
di Wilayah DKI Jakarta
Tahun Anggaran 2024

Lokasi Pekerjaan


Rumah Negara
Komplek Pajak Meruya Selatan No. C7
Jl. H. Juhri, Meruya Selatan,
Kembangan, Jakarta Barat

PROSES PERENCANAAN

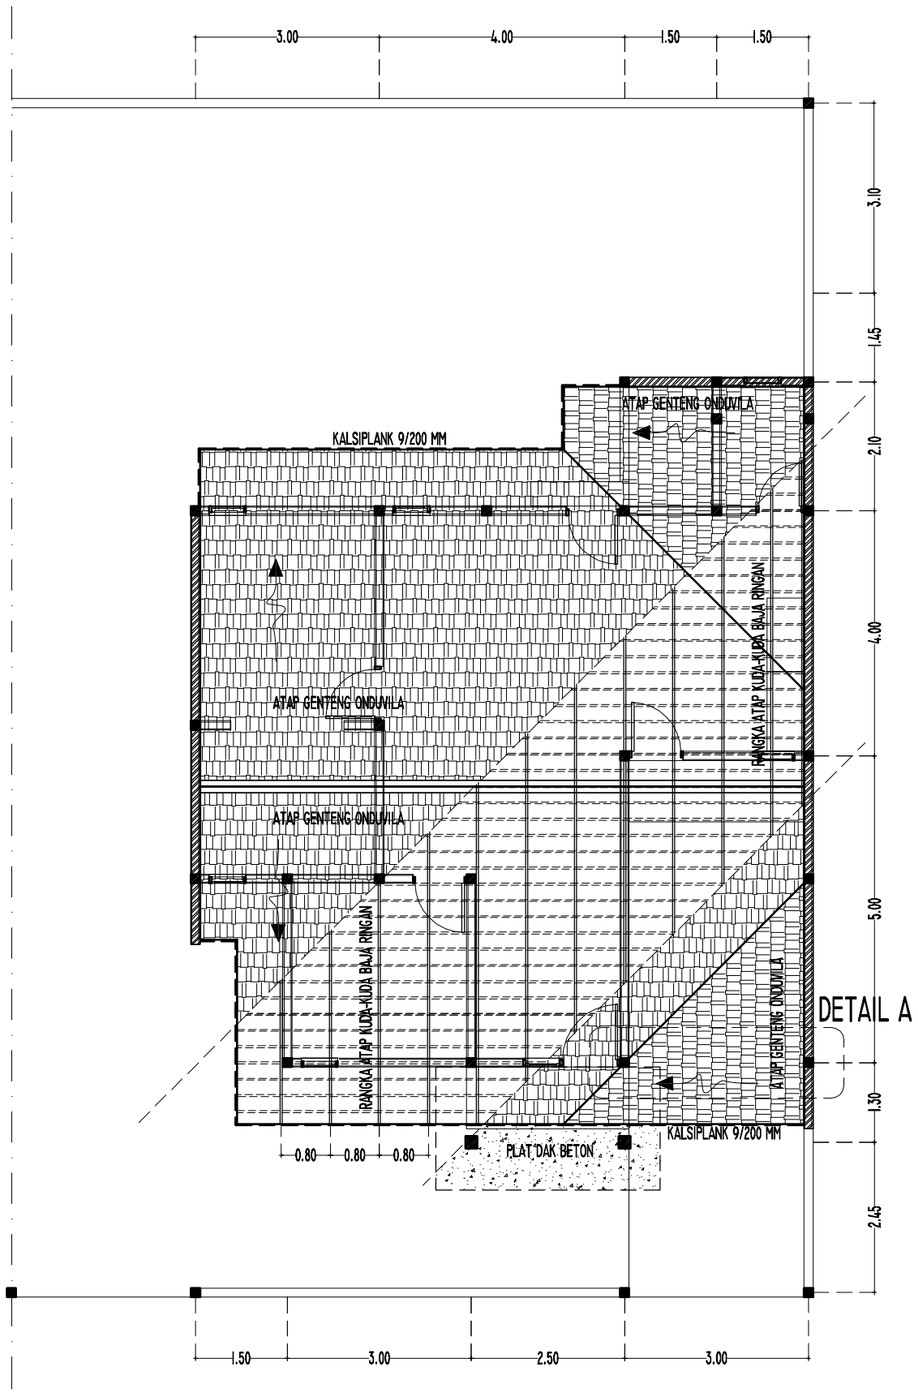


RENCANA ATAP

SKALA I : 100

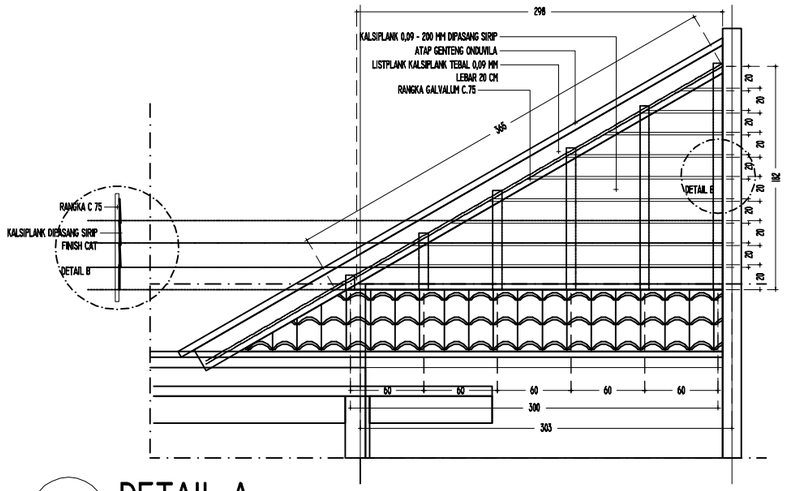


DETAIL A

SKALA I : 50

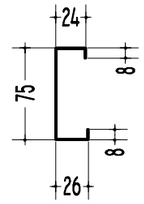

DETAIL C GALVALUM

SKALA I : 5

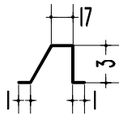

DETAIL RENG GALVALUM

SKALA I : 5

PEMASANGAN RANGKA ATAP BAJA RINGAN DIHITUNG DAN
DIKERJAKAN OLEH KONTRAKTOR / APLIKATOR KHUSUS
PEMASANGAN RANGKA ATAP BAJA RINGAN

PENUTUP ATAP MENGGUNAKAN PRODUK ONDUVILLA TILE

KEMENTERIAN KEUANGAN
REPUBLIK INDONESIA

DIREKTORAT JENDERAL PAJAK

Jl. Jenderal Gatot Subroto No. 40-42
Senayan, Kec. Kby. Baru
Kota Jakarta Selatan


Nama Pekerjaan

Pengadaan Jasa Konsultansi
Perencanaan Renovasi Rumah Negara
di Wilayah DKI Jakarta
Tahun Anggaran 2024

Lokasi Pekerjaan

Rumah Negara
Komplek Pajak Meruya Selatan No. C7
Jl. H. Juhri, Meruya Selatan,
Kembangan, Jakarta Barat

PROSES PERENCANAAN

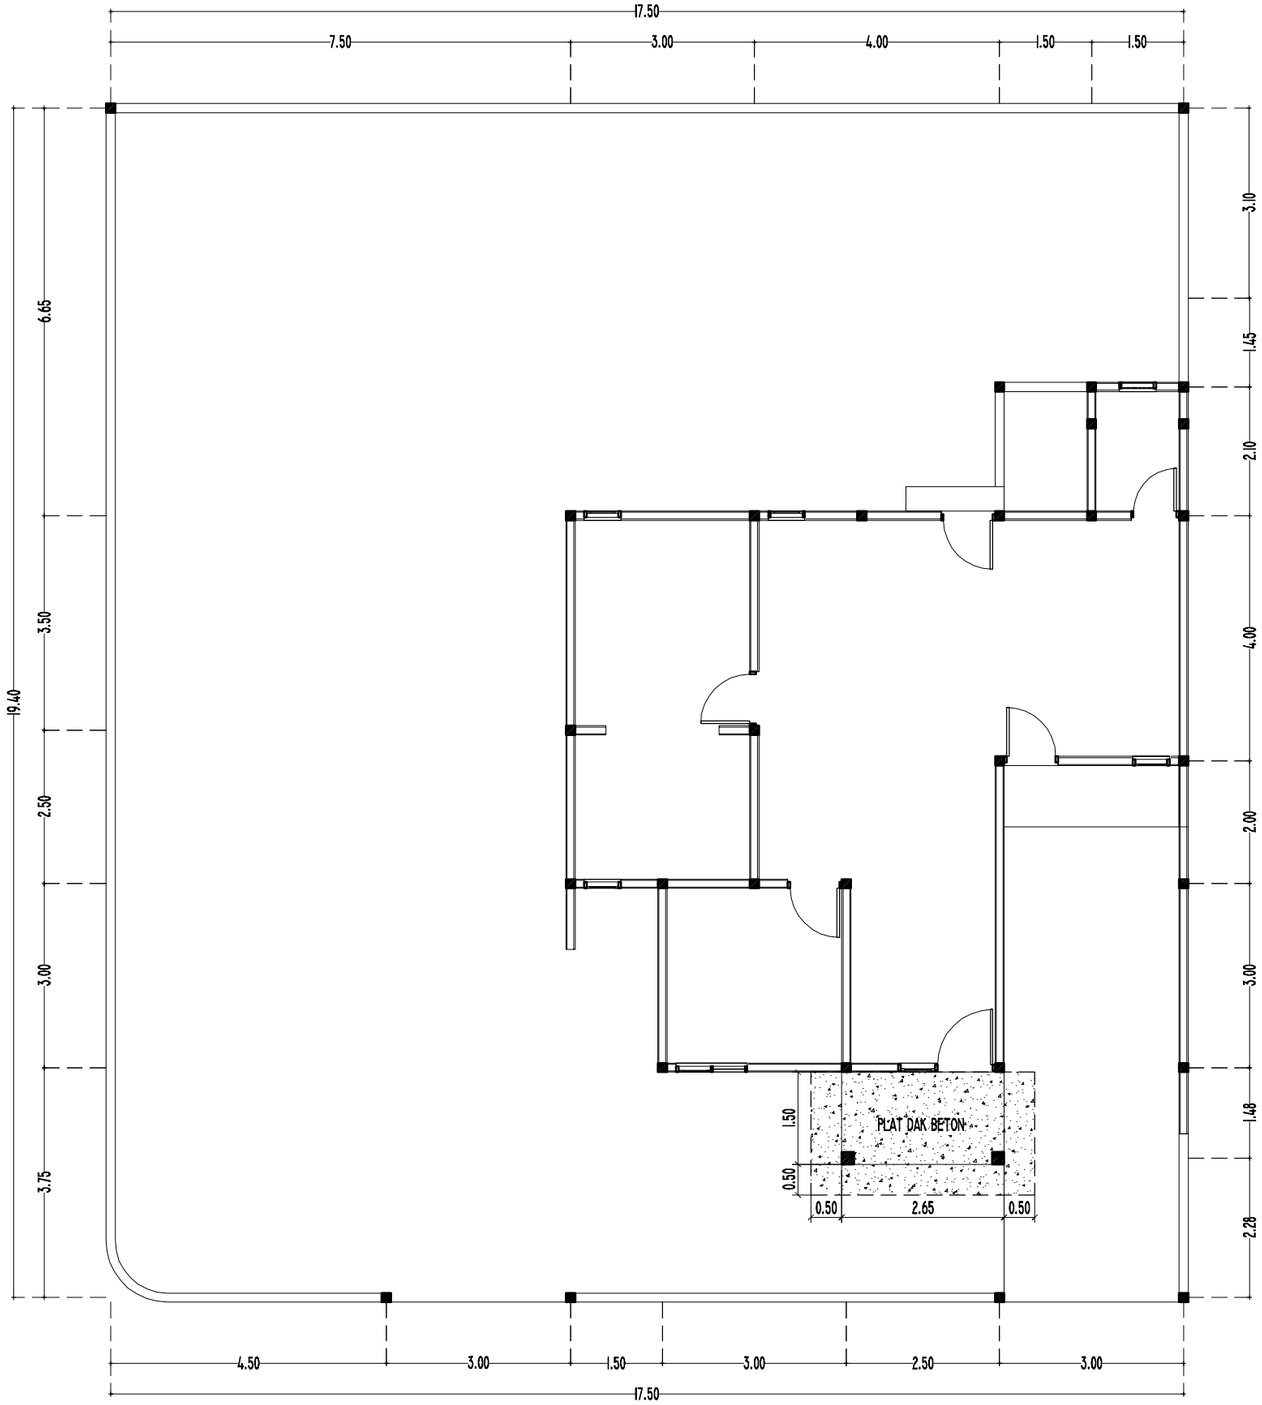

RENCANA PLAT DAK BETON

SKALA 1 : 100

KEMENTERIAN KEUANGAN
REPUBLIK INDONESIA

DIREKTORAT JENDERAL PAJAK

Jl. Jenderal Gatot Subroto No. 40-42
Senayan, Kec. Kby. Baru
Kota Jakarta Selatan

Nama Pekerjaan


Pengadaan Jasa Konsultansi
Perencanaan Renovasi Rumah Negara
di Wilayah DKI Jakarta
Tahun Anggaran 2024

Lokasi Pekerjaan

Rumah Negara
Komplek Pajak Meruya Selatan No. C7
Jl. H. Juhri, Meruya Selatan,
Kembangan, Jakarta Barat


PROSES PERENCANAAN

[redacted]

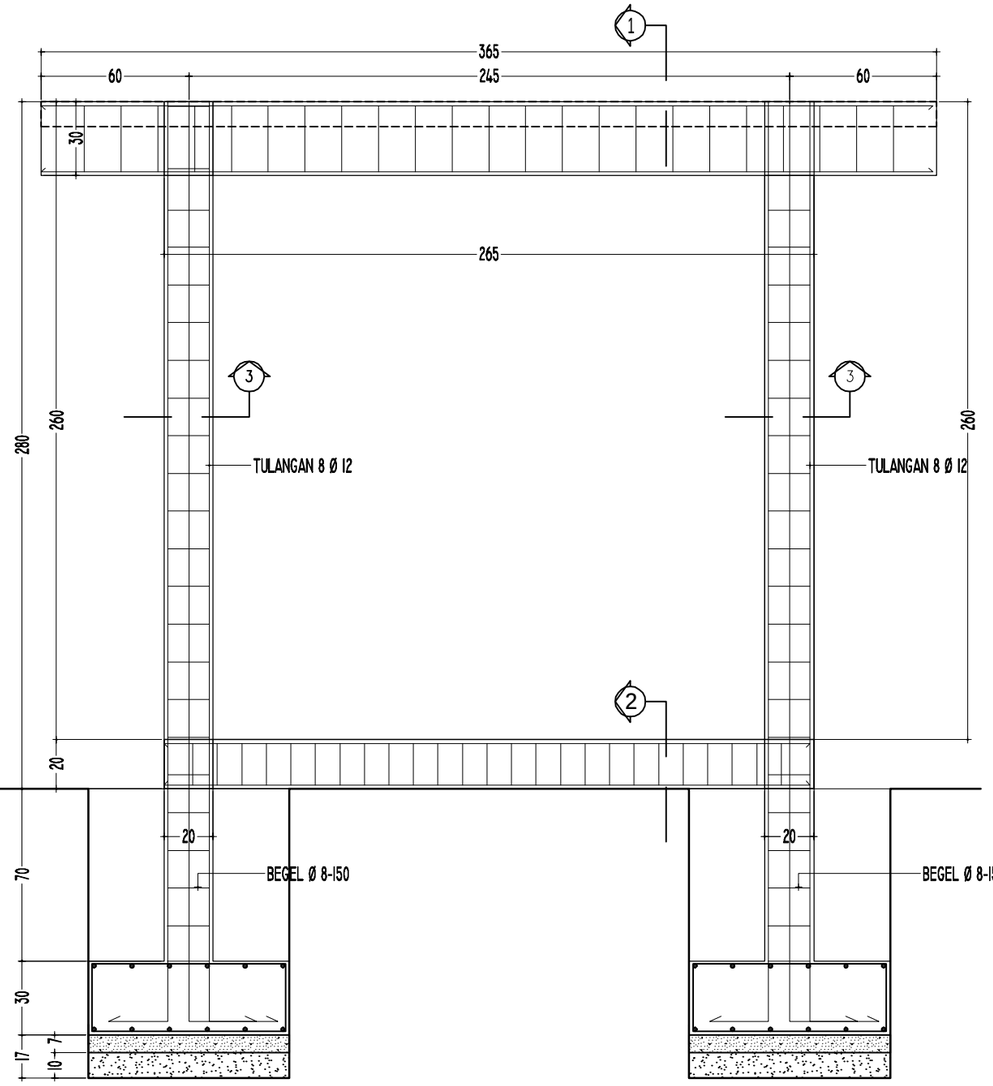


DETAIL PORTAL A


SKALA 1 : 25

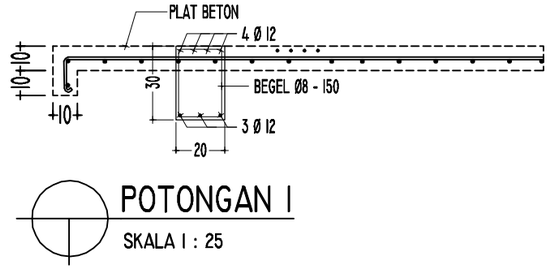

POTONGAN 1

SKALA 1 : 25

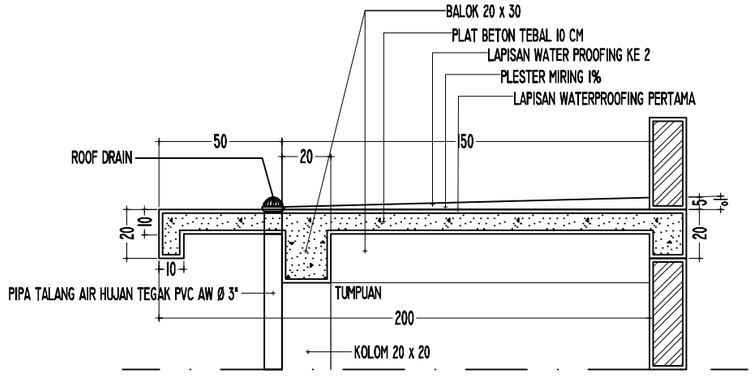

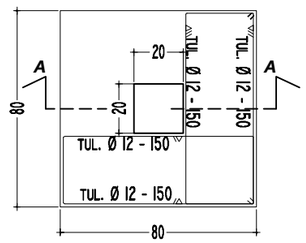

DETAIL PLAT SETEMPAT A

SKALA 1 : 25

KEMENTERIAN KEUANGAN
REPUBLIK INDONESIA

DIREKTORAT JENDERAL PAJAK

Jl. Jenderal Gatot Subroto No. 40-42
Senayan, Kec. Kby. Baru
Kota Jakarta Selatan


Nama Pekerjaan


Pengadaan Jasa Konsultansi
Perencanaan Renovasi Rumah Negara
di Wilayah DKI Jakarta
Tahun Anggaran 2024

Lokasi Pekerjaan

Rumah Negara
Komplek Pajak Meruya Selatan No. C7
Jl. H. Juhri, Meruya Selatan,
Kembangan, Jakarta Barat


PROSES PERENCANAAN

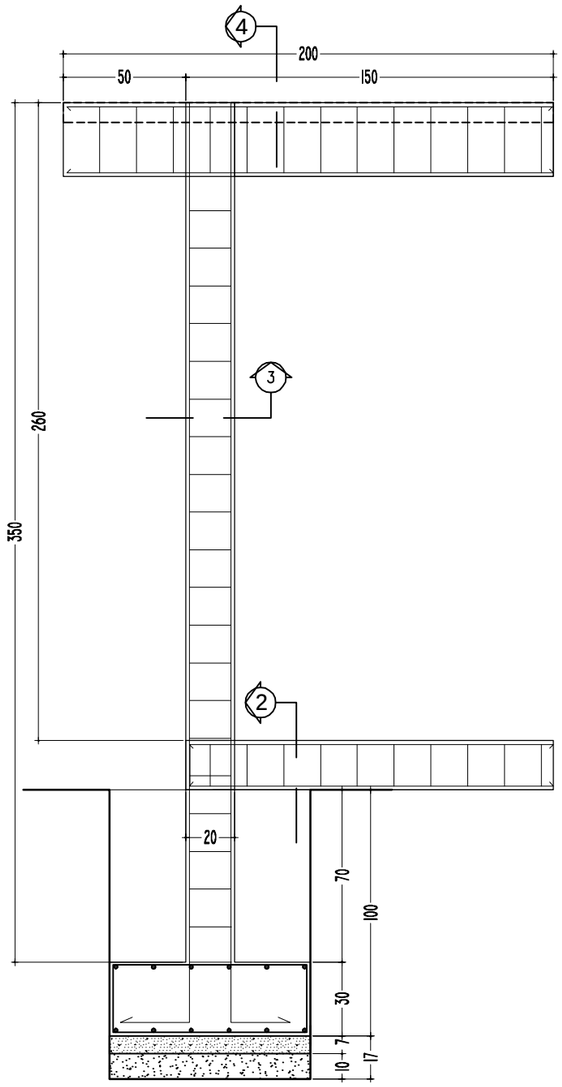

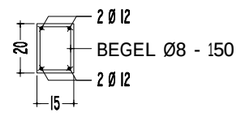


POTONGAN 2

SKALA I : 25

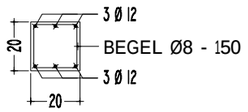

POTONGAN 3

SKALA I : 25

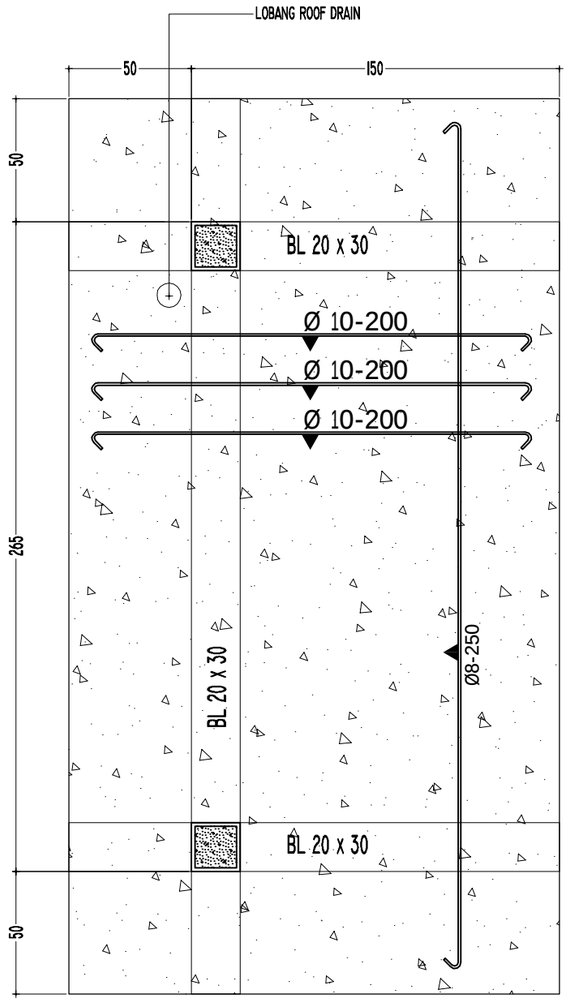

DETAIL PORTAL B

SKALA I : 25

DETAIL PORTAL PLAT DAK BETON + 2,60

SKALA I : 20

KEMENTERIAN KEUANGAN
REPUBLIK INDONESIA

DIREKTORAT JENDERAL PAJAK

Jl. Jenderal Gatot Subroto No. 40-42
Senayan, Kec. Kby. Baru
Kota Jakarta Selatan


Nama Pekerjaan

Pengadaan Jasa Konsultansi
Perencanaan Renovasi Rumah Negara
di Wilayah DKI Jakarta
Tahun Anggaran 2024

Lokasi Pekerjaan


Rumah Negara
Komplek Pajak Meruya Selatan No. C7
Jl. H. Juhri, Meruya Selatan,
Kembangan, Jakarta Barat

PROSES PERENCANAAN

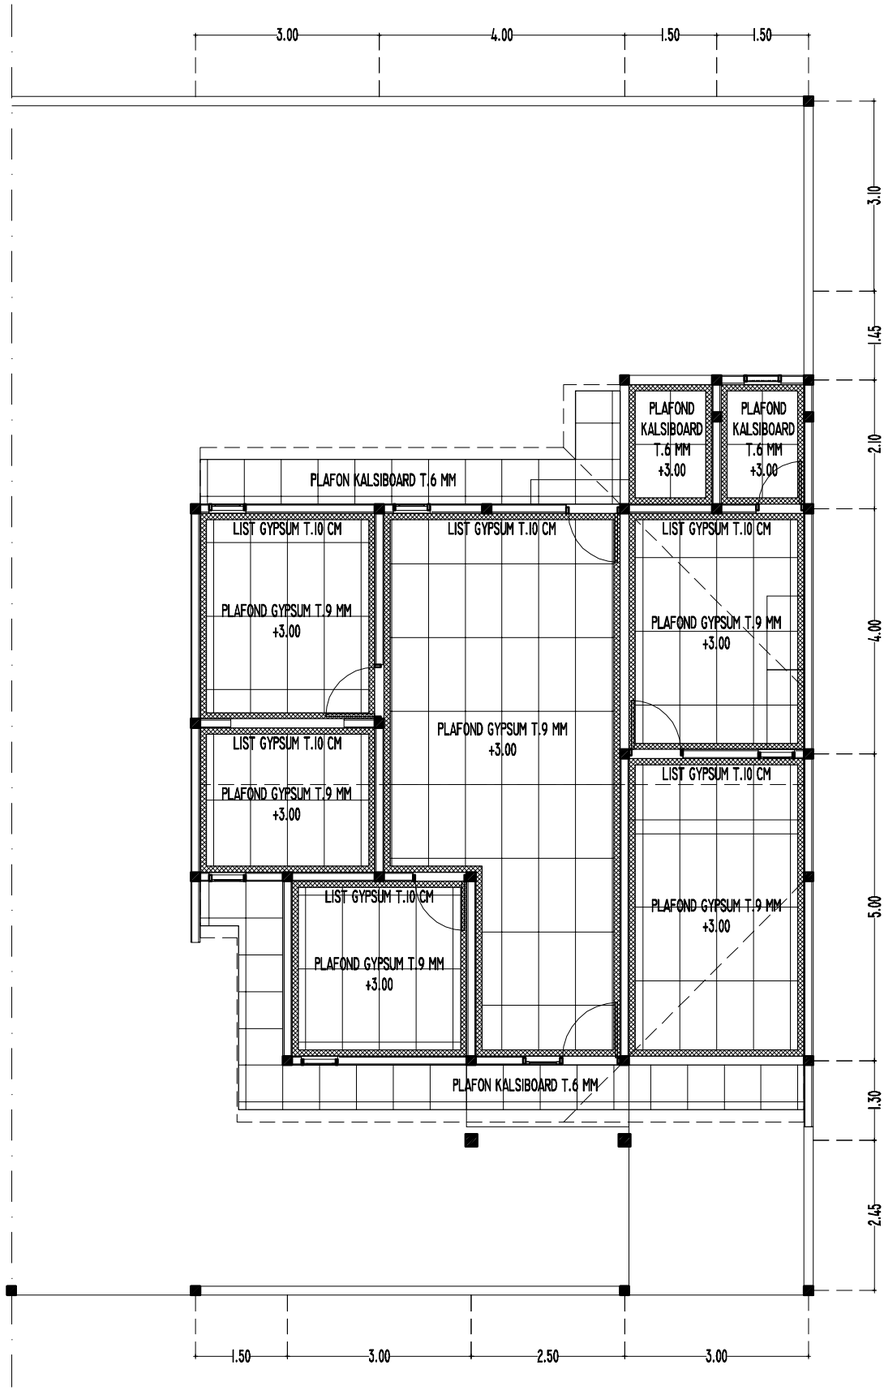


RENCANA PLAFOND

SKALA 1 : 100

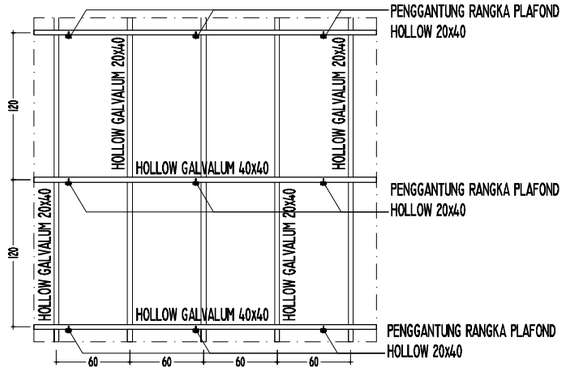


DET. PEMASANGAN RANGKA PLAFOND

SKALA 1 : 50

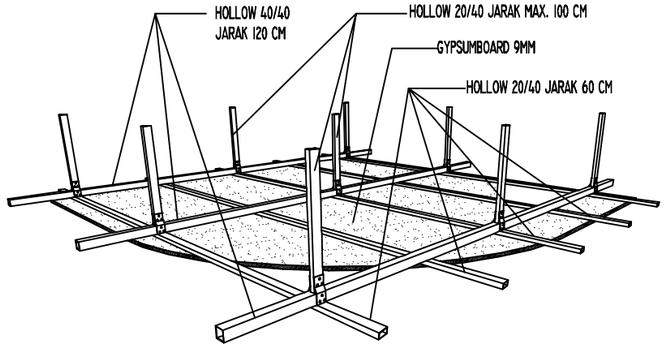

ISOMETRI RANGKA PLAFOND

NTS

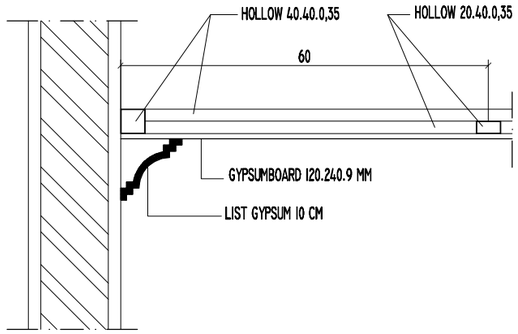

DETAIL PLAFOND

SKALA 1 : 10

KEMENTERIAN KEUANGAN
REPUBLIK INDONESIA

DIREKTORAT JENDERAL PAJAK

Jl. Jenderal Gatot Subroto No. 40-42
Senayan, Kec. Kby. Baru
Kota Jakarta Selatan


Nama Pekerjaan


Pengadaan Jasa Konsultansi
Perencanaan Renovasi Rumah Negara
di Wilayah DKI Jakarta
Tahun Anggaran 2024

Lokasi Pekerjaan

Rumah Negara
Komplek Pajak Meruya Selatan No. C7
Jl. H. Juhri, Meruya Selatan,
Kembangan, Jakarta Barat

PROSES PERENCANAAN

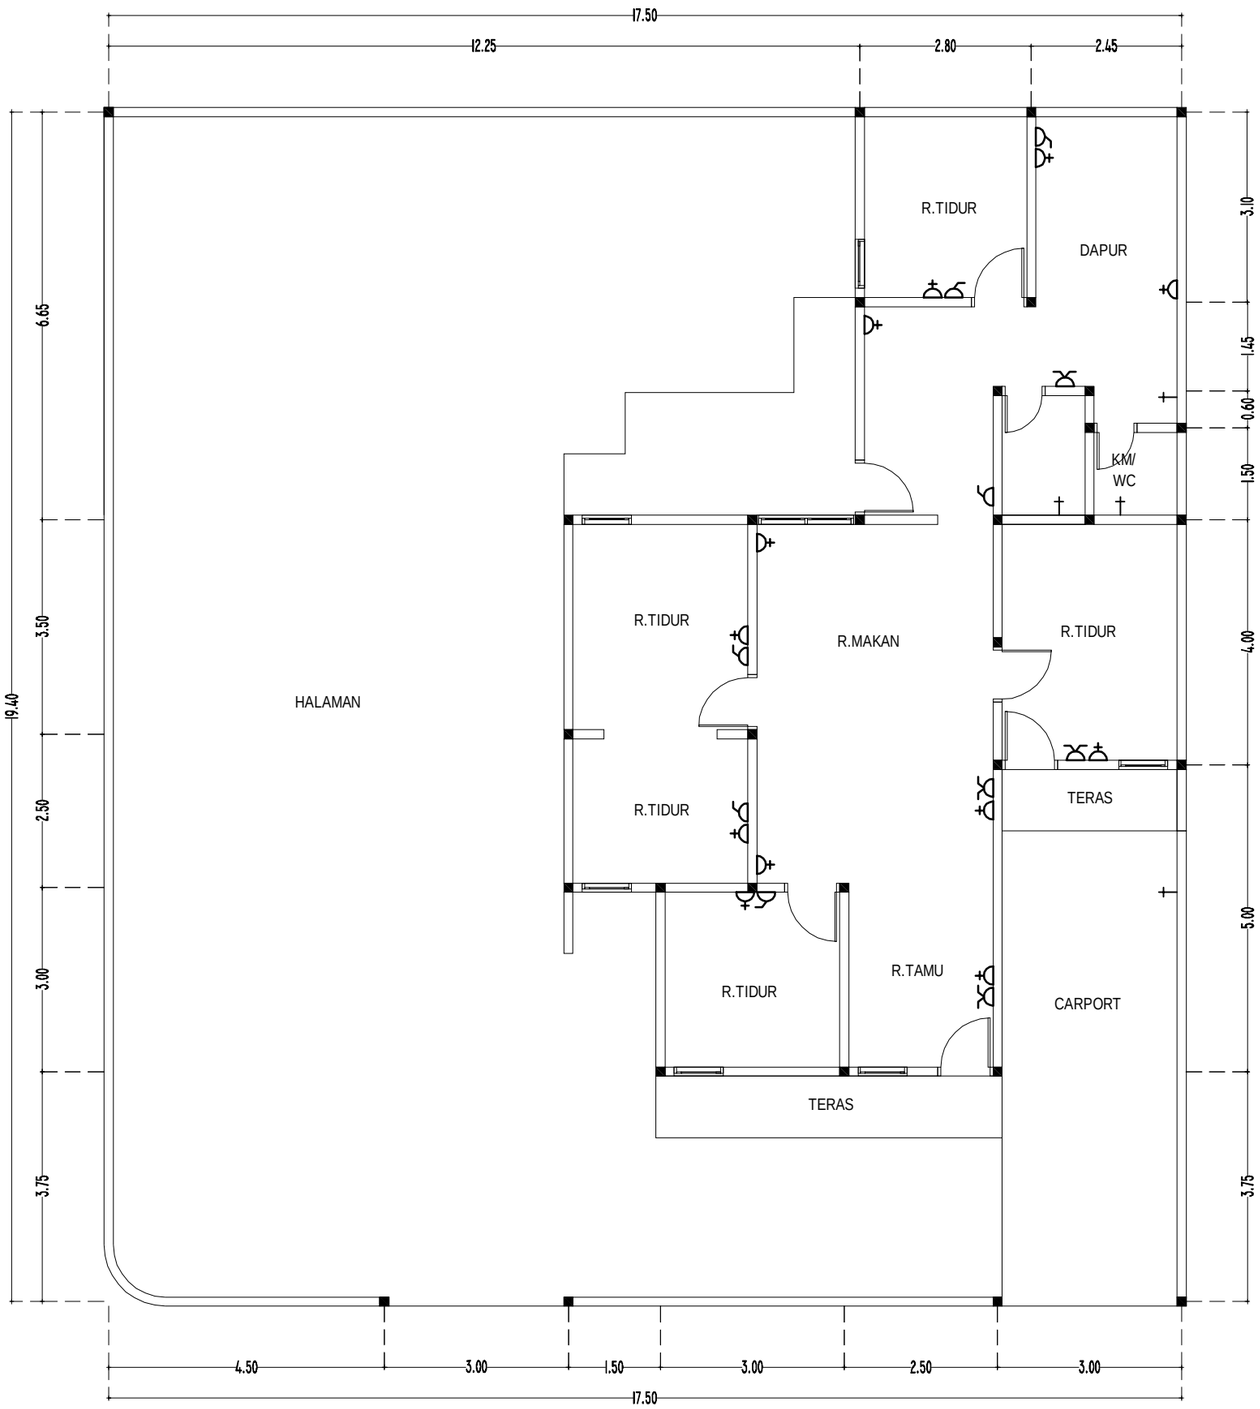

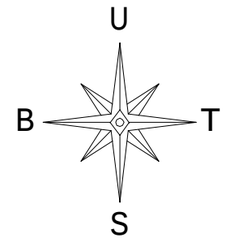

KEMENTERIAN KEUANGAN
REPUBLIK INDONESIA

DIREKTORAT JENDERAL PAJAK

Jl. Jenderal Gatot Subroto No. 40-42
Senayan, Kec. Kby. Baru
Kota Jakarta Selatan

Nama Pekerjaan

Pengadaan Jasa Konsultansi
Perencanaan Renovasi Rumah Negara
di Wilayah DKI Jakarta
Tahun Anggaran 2024

Lokasi Pekerjaan


Rumah Negara
Komplek Pajak Meruya Selatan No. C7
Jl. H. Juhri, Meruya Selatan,
Kembangan, Jakarta Barat

PROSES PERENCANAAN

	Stop Kontak
	Saklar Tunggal
	Saklar Ganda
	Keran Air

DENAH EXISTING STOP KONTAK


SKALA 1 : 100

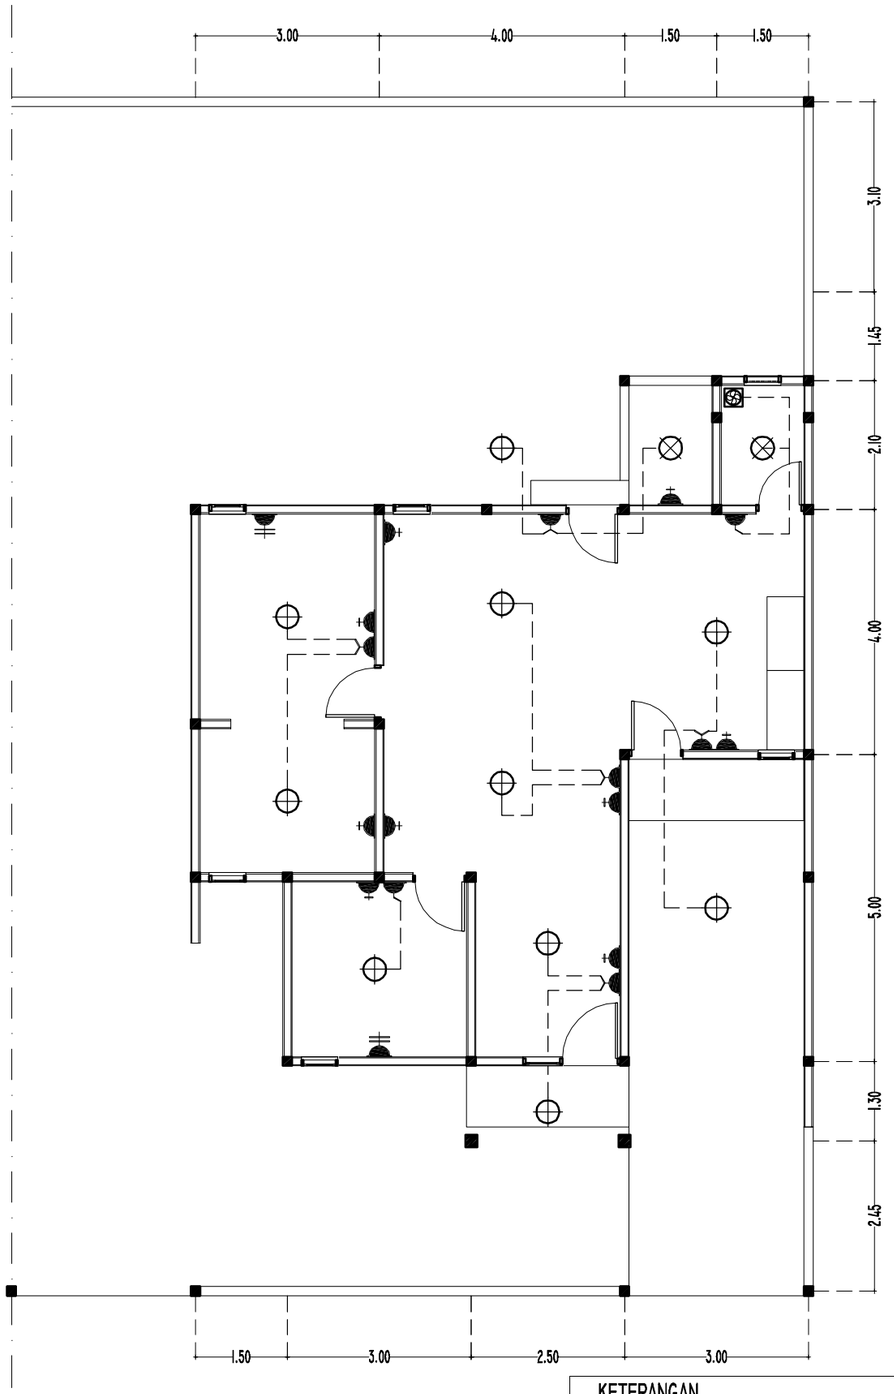

RENCANA TITIK LAMPU

SKALA 1 : 100


KETERANGAN		
	SAKLAR GANDA	5 UNIT
	SAKLAR TUNGGAL	2 UNIT
	STOP KONTAK	10 UNIT
	STOPKONTAK AC	2 UNIT
	LAMPU LED BULB 12 WATT CDL	10 UNIT
	LAMPU LED BULB 8 WATT 3000K WARM WHITE	2 UNIT
	EXHAUST FAN 30x30 CM	1 UNIT

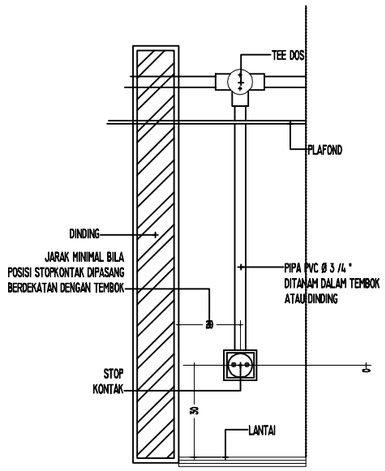

TYPE	SIMBOL	KETERANGAN
KOTAK KONTAK UMUM		200 VA, 1ø

DETAIL PELETAKAN TITIK STOPKONTAK


NTS

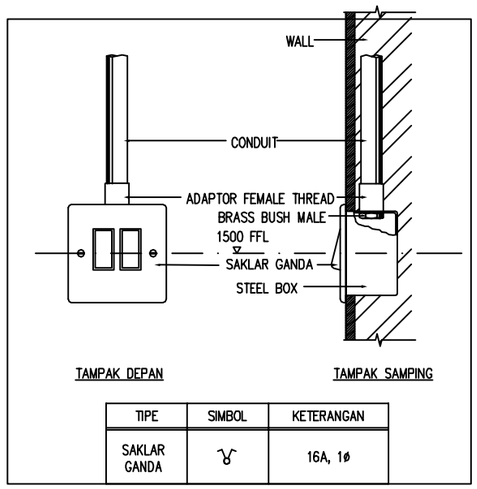

TIPE	SIMBOL	KETERANGAN
SAKLAR GANDA		16A, 1ø

DET.PELETAKAN TITIK SAKLAR

NTS

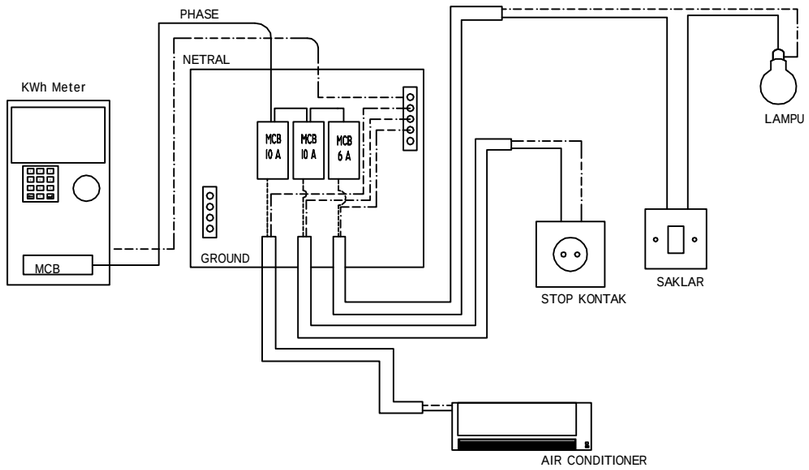

DETAIL PEMASANGAN MCB

NTS

KEMENTERIAN KEUANGAN
REPUBLIK INDONESIA

DIREKTORAT JENDERAL PAJAK

Jl. Jenderal Gatot Subroto No. 40-42
Senayan, Kec. Kby. Baru
Kota Jakarta Selatan


Nama Pekerjaan

Pengadaan Jasa Konsultansi
Perencanaan Renovasi Rumah Negara
di Wilayah DKI Jakarta
Tahun Anggaran 2024

Lokasi Pekerjaan

Rumah Negara
Komplek Pajak Meruya Selatan No. C7
Jl. H. Juhri, Meruya Selatan,
Kembangan, Jakarta Barat

PROSES PERENCANAAN

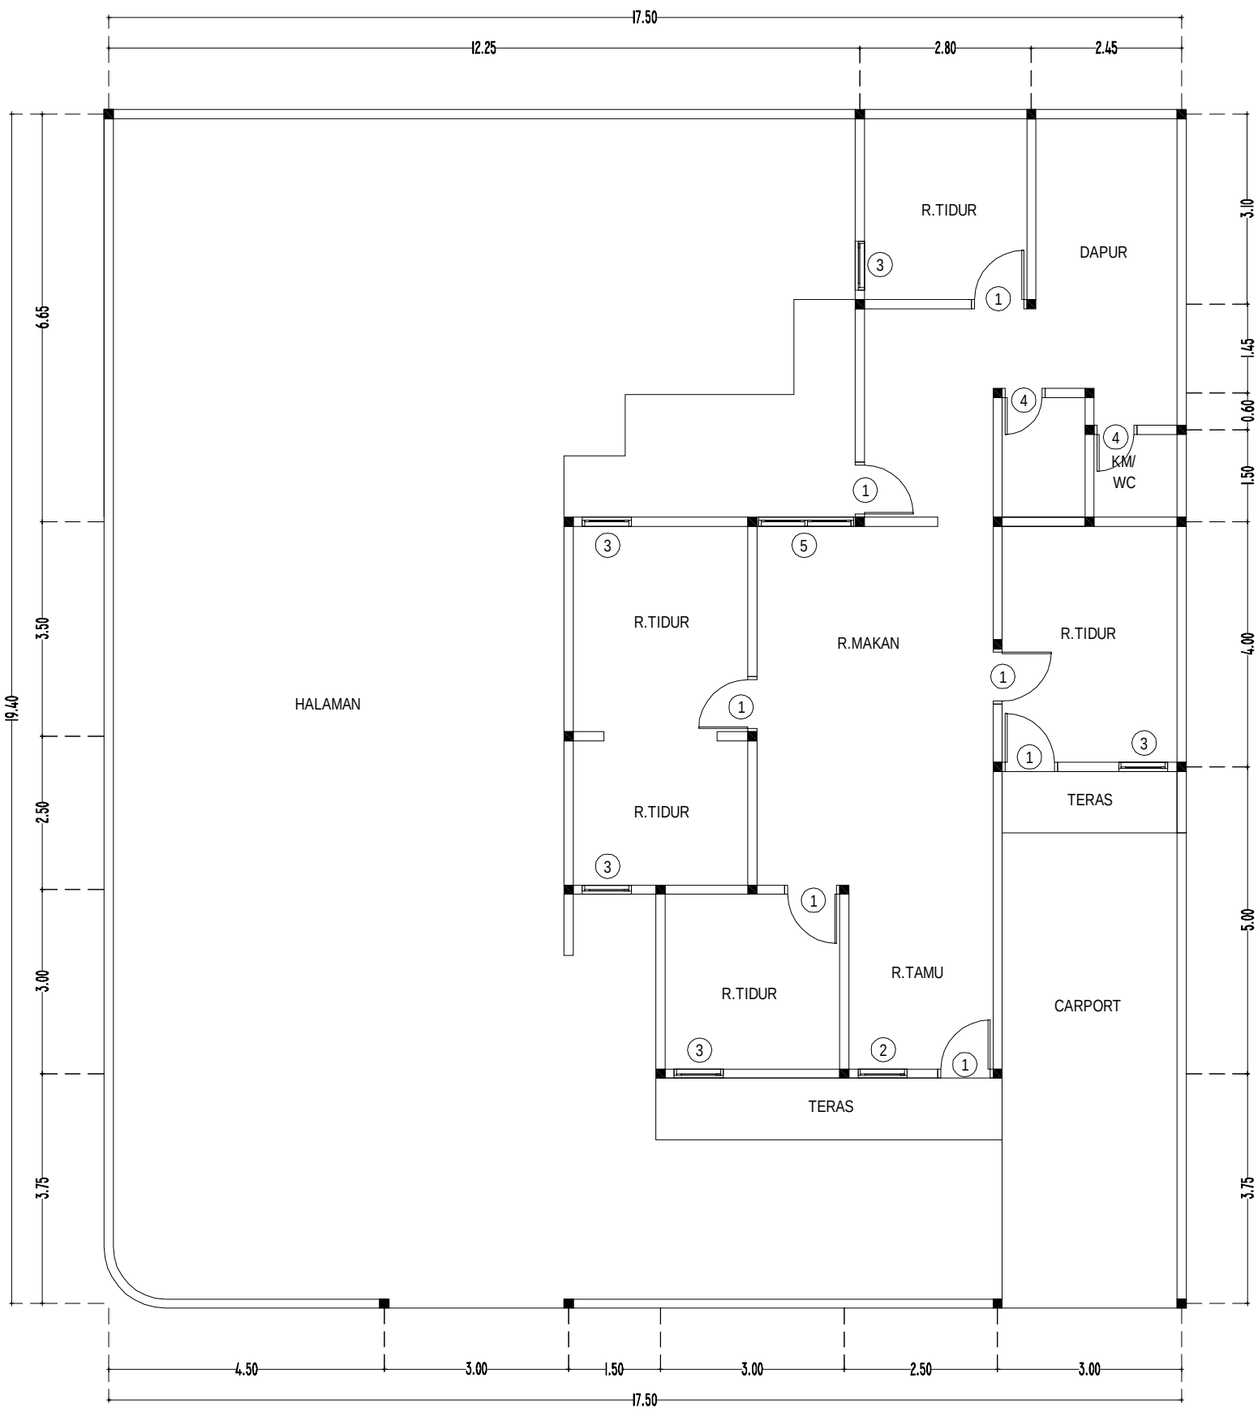

U
B T
S

DENAH EKSISTING PELETAKAN KUSEN

SKALA 1 : 100

KEMENTERIAN KEUANGAN
REPUBLIK INDONESIA

DIREKTORAT JENDERAL PAJAK

Jl. Jenderal Gatot Subroto No. 40-42
Senayan, Kec. Kby. Baru
Kota Jakarta Selatan

Nama Pekerjaan


Pengadaan Jasa Konsultansi
Perencanaan Renovasi Rumah Negara
di Wilayah DKI Jakarta
Tahun Anggaran 2024

Lokasi Pekerjaan

Rumah Negara
Komplek Pajak Meruya Selatan No. C7
Jl. H. Juhri, Meruya Selatan,
Kembangan, Jakarta Barat

PROSES PERENCANAAN

[redacted]

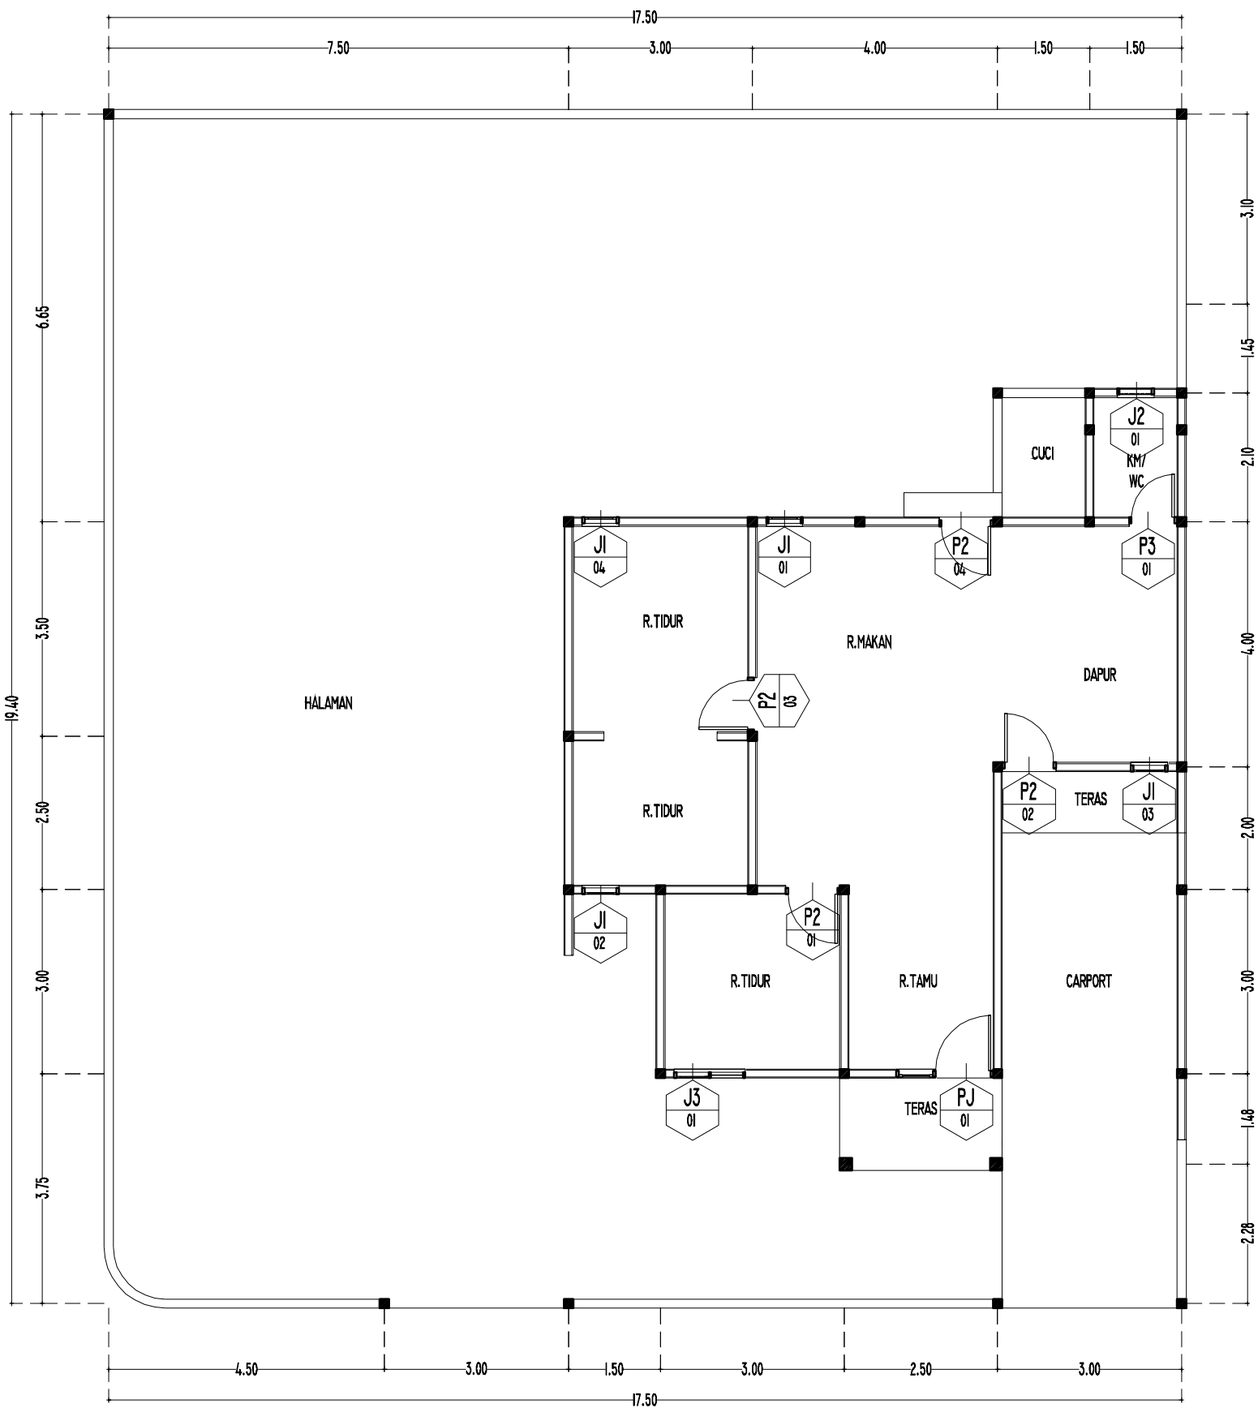

U
B T
S

RENCANA PELETAKAN KUSEN

SKALA 1 : 100

KEMENTERIAN KEUANGAN
REPUBLIK INDONESIA

DIREKTORAT JENDERAL PAJAK

Jl. Jenderal Gatot Subroto No. 40-42
Senayan, Kec. Kby. Baru
Kota Jakarta Selatan


Nama Pekerjaan

Pengadaan Jasa Konsultansi
Perencanaan Renovasi Rumah Negara
di Wilayah DKI Jakarta
Tahun Anggaran 2024

Lokasi Pekerjaan


Rumah Negara
Komplek Pajak Meruya Selatan No. C7
Jl. H. Juhri, Meruya Selatan,
Kembangan, Jakarta Barat

PROSES PERENCANAAN

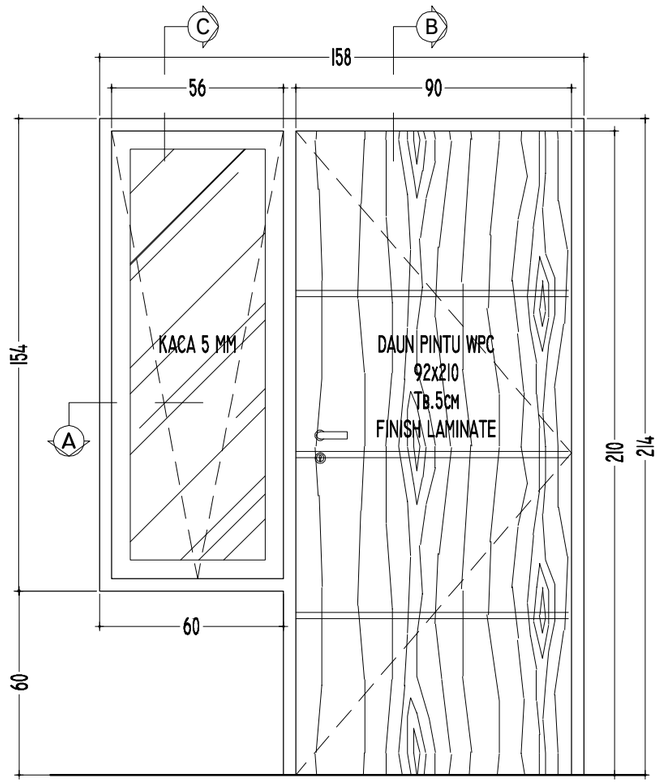


DETAIL PJ

SKALA I : 20

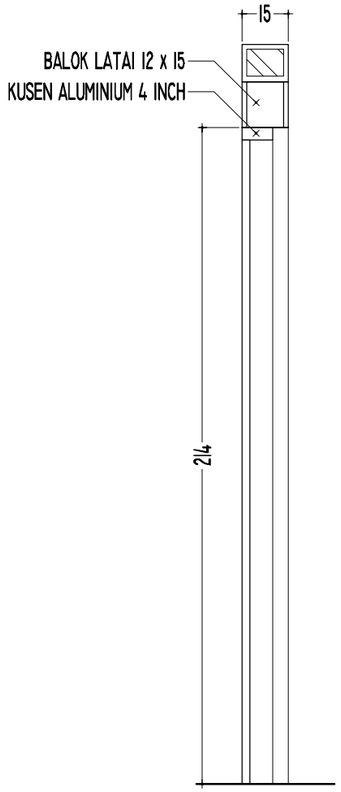


POT.B-B

SKALA I : 20

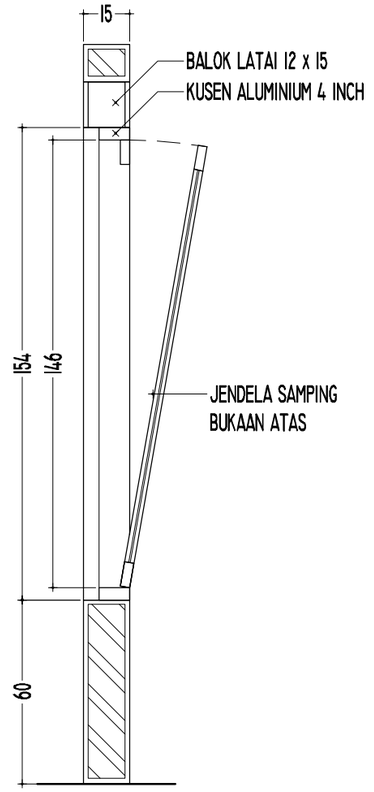

POT.C-C

SKALA I : 20

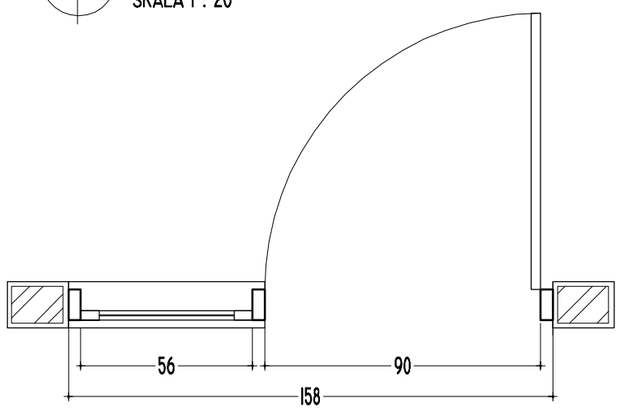

POT.A-A

SKALA I : 20

TYPE	PJ	I UNIT	SKALA	I : 20
UKURAN LUAR	I.58 x 2.I4			
RANGKA	ALUMINIUM PROFIL POWDER COATING 4 INCH			
ISIAN	DAUN PINTU WPC, SLIMAR JENDELA ALUMINIUM POWDER COATING			
MATERIAL	ALUMINIUM, SCREW, BRACKET, SEALER KACA, DOOR CLOSER,			
	PENGUNCI, ENGSEL, ASESORIES, ENGSEL CASEMENT			
CATATAN	ARAH BUKAAN PINTU TERBUKA SATU SISI ARAH BUKAAN			
	JENDELA TERBUKA PADA BAGIAN ATAS			

KEMENTERIAN KEUANGAN
REPUBLIK INDONESIA

DIREKTORAT JENDERAL PAJAK

Jl. Jenderal Gatot Subroto No. 40-42
Senayan, Kec. Kby. Baru
Kota Jakarta Selatan

Nama Pekerjaan


Pengadaan Jasa Konsultansi
Perencanaan Renovasi Rumah Negara
di Wilayah DKI Jakarta
Tahun Anggaran 2024


Lokasi Pekerjaan

Rumah Negara
Komplek Pajak Meruya Selatan No. C7
Jl. H. Juhri, Meruya Selatan,
Kembangan, Jakarta Barat

PROSES PERENCANAAN


[redacted]

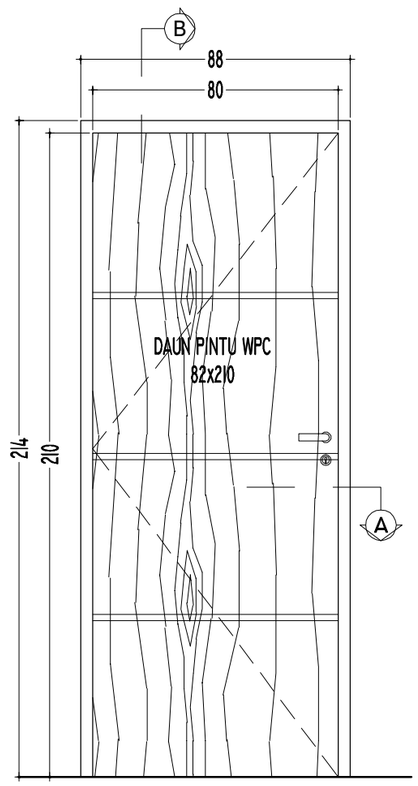

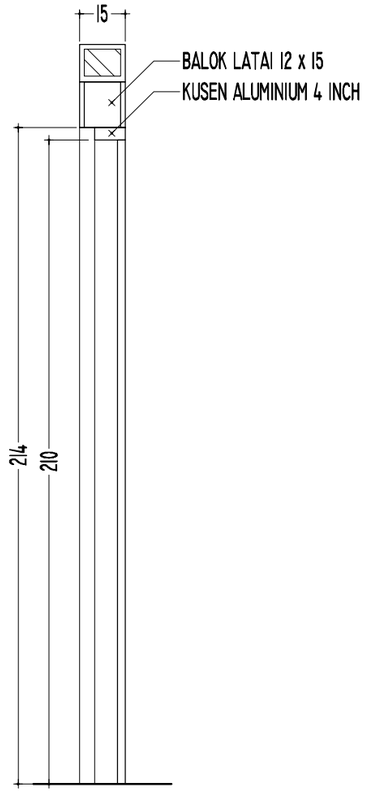

POT.B-B


SKALA 1 : 20

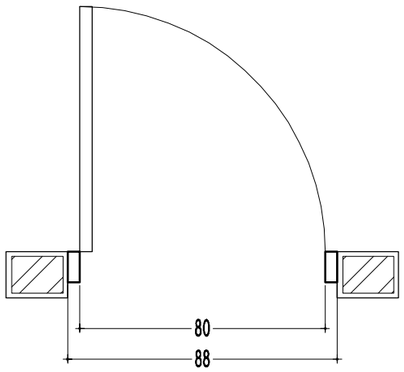


POT.A-A

SKALA 1 : 20


TYPE	P2	4 UNIT	SKALA	1 : 20
UKURAN LUAR	0.88 x 2.14			
RANGKA	ALUMINIUM PROFIL POWDER COATING 4 INCH			
ISIAN	DAUN PINTU WPC, SLIMAR JENDELA ALUMINIUM POWDER COATING			
MATERIAL	ALUMUNIUM, SCREW, BRACKET, SEALER KACA,			
	PENGUNCI, ENGSEL, ASESORIES, ENGSEL CASEMENT			
CATATAN	ARAH BUKAAN PINTU TERBUKA SATU SISI			
	ARAH BUKAAN JENDELA TERBUKA PADA BAGIAN ATAS			

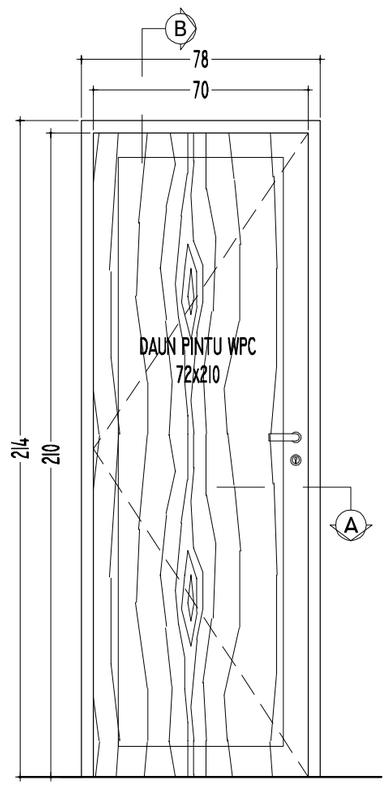

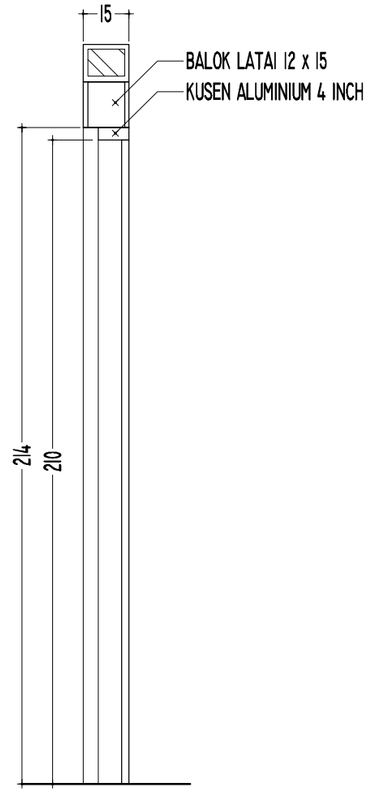

POT.B-B

SKALA 1 : 20

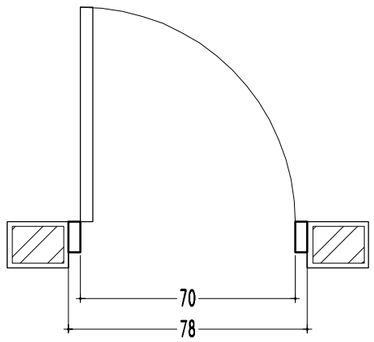

POT.A-A

SKALA 1 : 20

TYPE	P3	1 UNIT	SKALA	1 : 20
UKURAN LUAR	0.78 x 2.14			
RANGKA	ALUMINIUM PROFIL POWDER COATING 4 INCH			
ISIAN	DAUN PINTU WPC, SLIMAR JENDELA ALUMINIUM POWDER COATING			
MATERIAL	ALUMUNIUM, SCREW,BRACKET,SEALER KACA			
	PENGUNCI, ENGSEL, ASESORIES, ENGSEL CASEMENT			
CATATAN	ARAH BUKAAN PINTU TERBUKA SATU SISI			
	ARAH BUKAAN JENDELA TERBUKA PADA BAGIAN ATAS			

KEMENTERIAN KEUANGAN
REPUBLIK INDONESIA

DIREKTORAT JENDERAL PAJAK

Jl. Jenderal Gatot Subroto No. 40-42
Senayan, Kec. Kby. Baru
Kota Jakarta Selatan


Nama Pekerjaan

Pengadaan Jasa Konsultansi
Perencanaan Renovasi Rumah Negara
di Wilayah DKI Jakarta
Tahun Anggaran 2024

Lokasi Pekerjaan


Rumah Negara
Komplek Pajak Meruya Selatan No. C7
Jl. H. Juhri, Meruya Selatan,
Kembangan, Jakarta Barat

PROSES PERENCANAAN

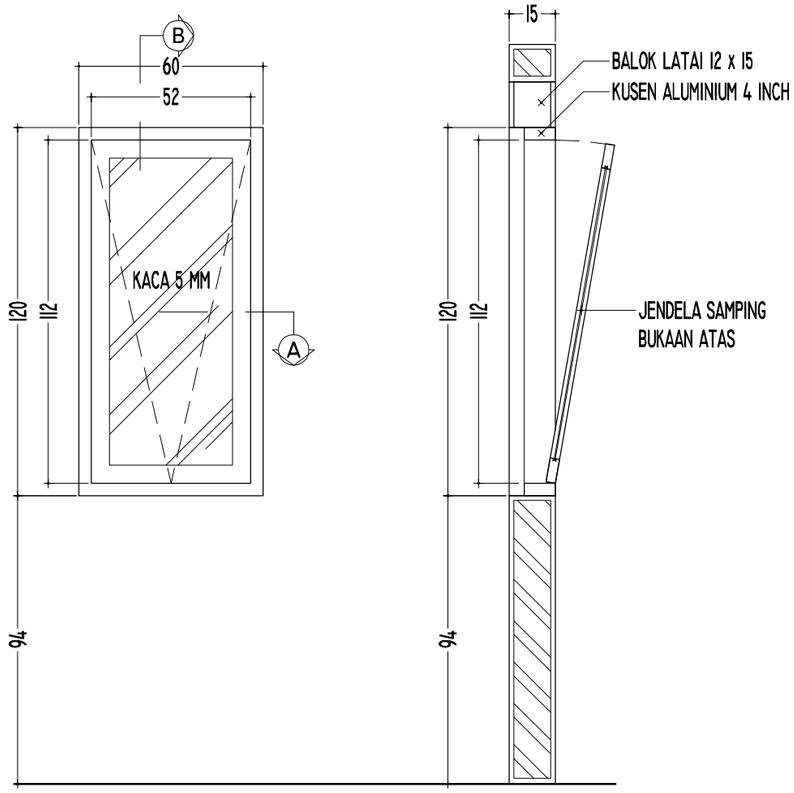

POT.B-B


SKALA I : 20

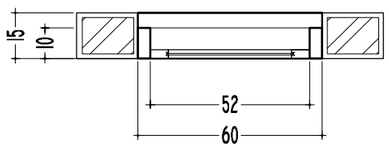

POT.A-A


SKALA I : 20

TYPE	JI	4 UNIT	SKALA	I : 20
UKURAN LUAR	0.60 x 1.20			
RANGKA	ALUMINIUM PROFIL POWDER COATING 4 INCH			
ISIAN	SLIMAR JENDELA ALUMINIUM POWDER COATING, KACA POLOS 5 MM			
MATERIAL	ALUMUNIUM, SCREW,BRACKET,SEALER KACA, DOOR CLOSER			
	PENGUNCI, ENGSEL, ASESORIES, ENGSEL CASEMENT			
CATATAN	ARAH BUKAAN PINTU TERBUKA SATU SISI			
	ARAH BUKAAN JENDELA TERBUKA PADA BAGIAN ATAS			

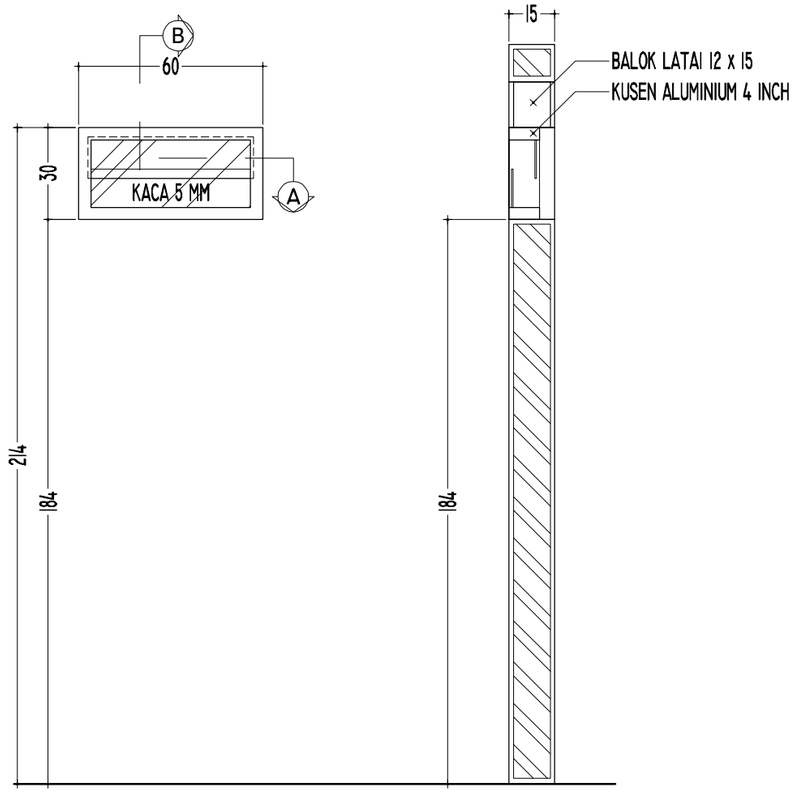

POT.B-B

SKALA I : 20

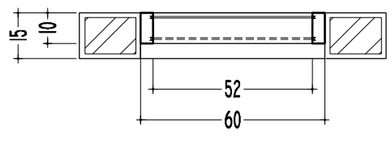

POT.A-A

SKALA I : 20

TYPE	J2	I UNIT	SKALA	I : 20
UKURAN LUAR	0.60 x 0.30			
RANGKA	ALUMINIUM PROFIL POWDER COATING 4 INCH			
ISIAN	SLIMAR JENDELA ALUMINIUM POWDER COATING, KACA POLOS 5 MM			
MATERIAL	ALUMUNIUM, SCREW,BRACKET,SEALER KACA,			
	PENGUNCI, ENGSEL, ASESORIES, ENGSEL CASEMENT			
CATATAN	ARAH BUKAAN PINTU TERBUKA SATU SISI			
	ARAH BUKAAN JENDELA TERBUKA PADA BAGIAN ATAS			

KEMENTERIAN KEUANGAN
REPUBLIK INDONESIA

DIREKTORAT JENDERAL PAJAK

Jl. Jenderal Gatot Subroto No. 40-42
Senayan, Kec. Kby. Baru
Kota Jakarta Selatan


Nama Pekerjaan

Pengadaan Jasa Konsultansi
Perencanaan Renovasi Rumah Negara
di Wilayah DKI Jakarta
Tahun Anggaran 2024

Lokasi Pekerjaan

Rumah Negara
Komplek Pajak Meruya Selatan No. C7
Jl. H. Juhri, Meruya Selatan,
Kembangan, Jakarta Barat

PROSES PERENCANAAN

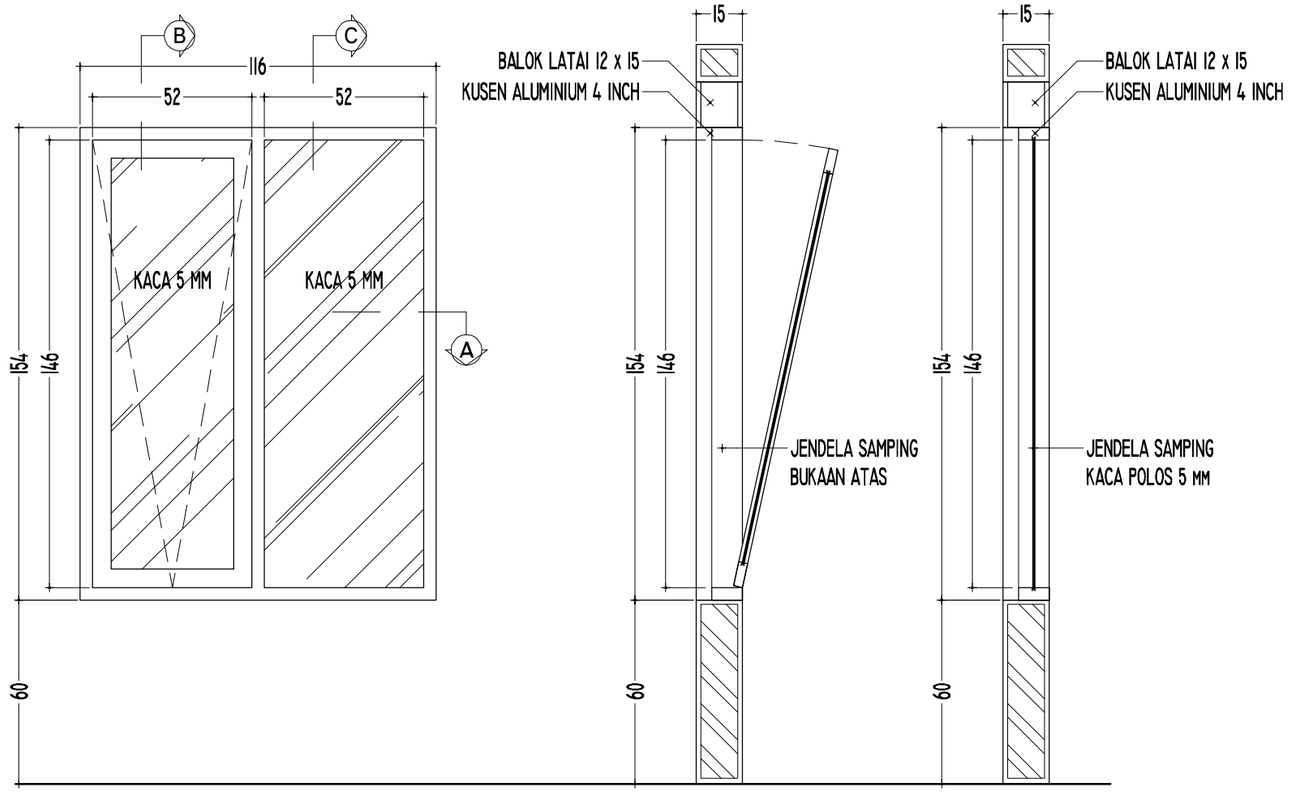


POT.B-B

SKALA 1 : 20

POT.C-C

SKALA 1 : 20

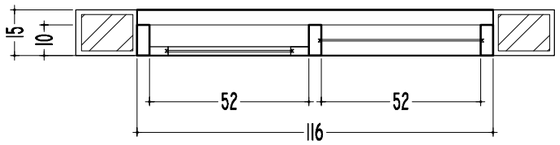

POT.A-A

SKALA 1 : 20

TYPE	J3	1 UNIT	SKALA	1 : 20
UKURAN LUAR	1.16 x 1.20			
RANGKA	ALUMINIUM PROFIL WARNA KAYU 4 INCH			
ISIAN	SLIMAR JENDELA ALUMINIUM MOTIF KAYU, KACA POLOS 5 MM			
MATERIAL	ALUMUNIUM, SCREW, BRACKET, SEALER KACA,			
	PENGUNCI, ENGSEL, ASESORIES, ENGSEL CASEMENT			
CATATAN	ARAH BUKAAN PINTU TERBUKA SATU SISI			
	ARAH BUKAAN JENDELA TERBUKA PADA BAGIAN ATAS			

KEMENTERIAN KEUANGAN
REPUBLIK INDONESIA

DIREKTORAT JENDERAL PAJAK

Jl. Jenderal Gatot Subroto No. 40-42
Senayan, Kec. Kby. Baru
Kota Jakarta Selatan


Nama Pekerjaan


Pengadaan Jasa Konsultansi
Perencanaan Renovasi Rumah Negara
di Wilayah DKI Jakarta
Tahun Anggaran 2024

Lokasi Pekerjaan

Rumah Negara
Komplek Pajak Meruya Selatan No. C7
Jl. H. Juhri, Meruya Selatan,
Kembangan, Jakarta Barat


PROSES PERENCANAAN

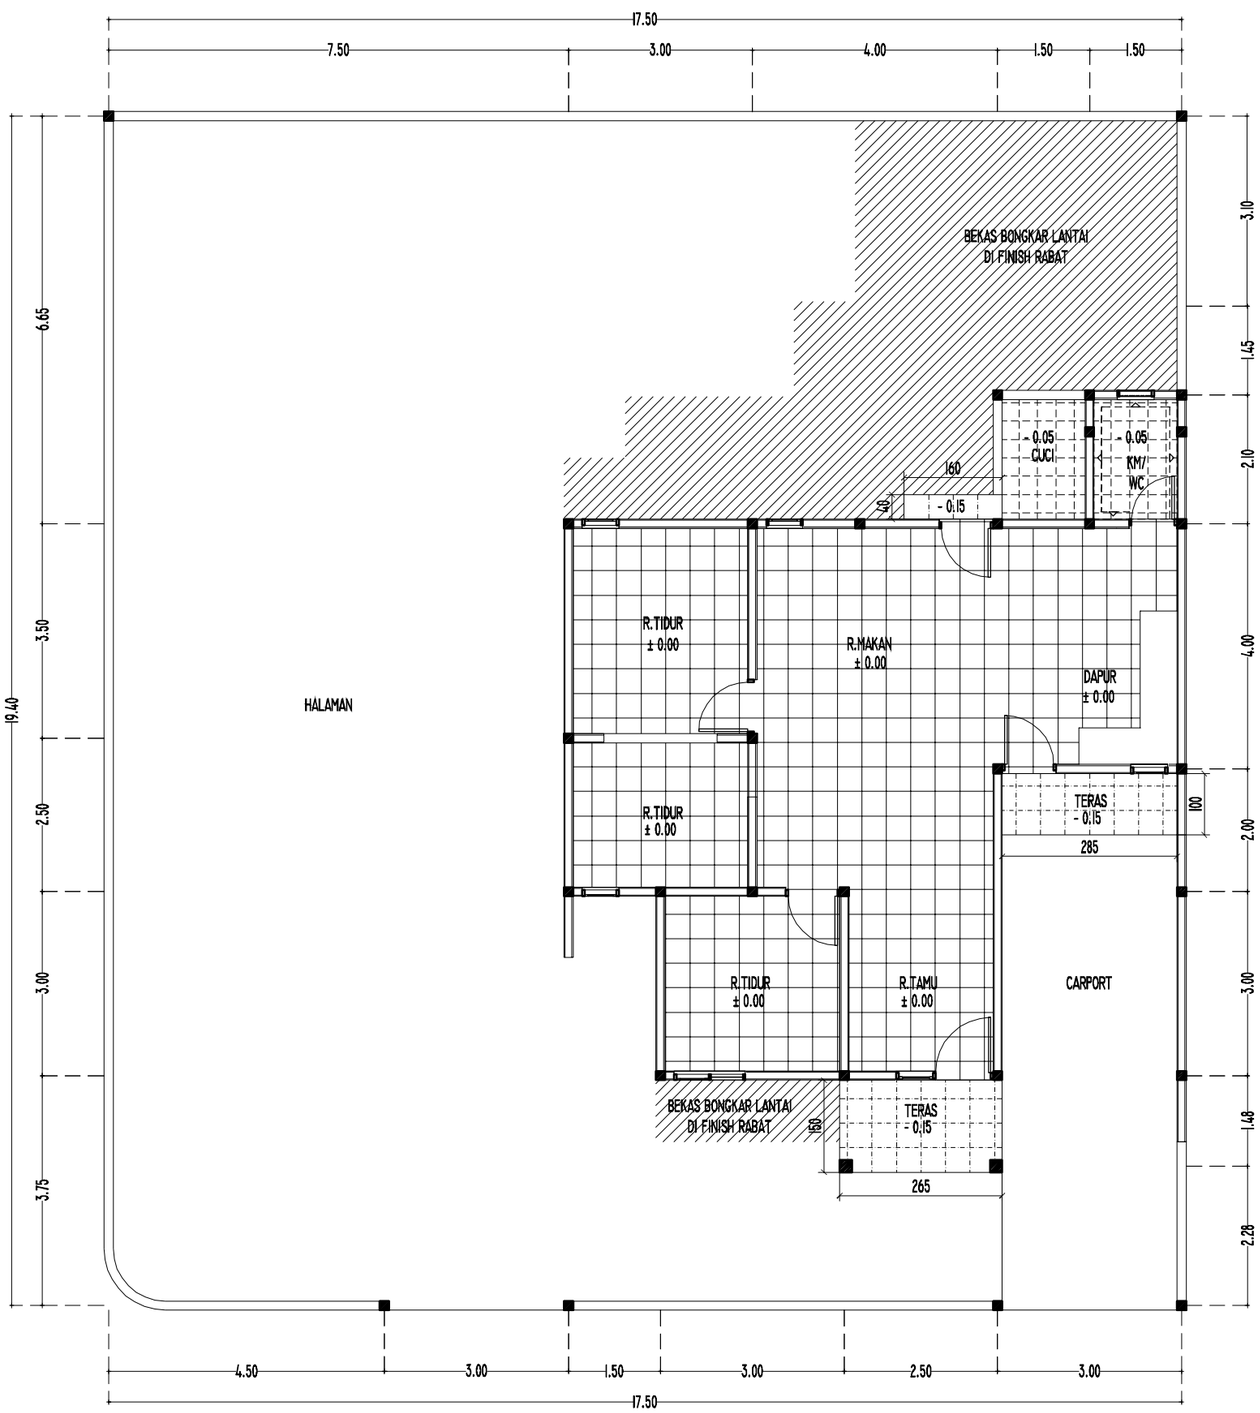

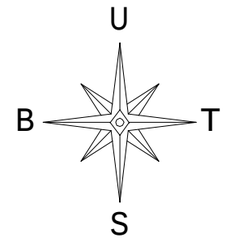

RENCANA KERAMIK

SKALA 1 : 100

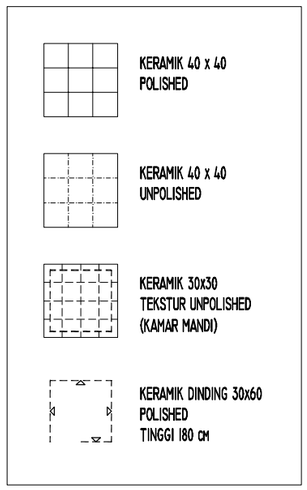

KEMENTERIAN KEUANGAN
REPUBLIK INDONESIA

DIREKTORAT JENDERAL PAJAK

Jl. Jenderal Gatot Subroto No. 40-42
Senayan, Kec. Kby. Baru
Kota Jakarta Selatan

Nama Pekerjaan


Pengadaan Jasa Konsultansi
Perencanaan Renovasi Rumah Negara
di Wilayah DKI Jakarta
Tahun Anggaran 2024

Lokasi Pekerjaan

Rumah Negara
Komplek Pajak Meruya Selatan No. C7
Jl. H. Juhri, Meruya Selatan,
Kembangan, Jakarta Barat

PROSES PERENCANAAN

[redacted]

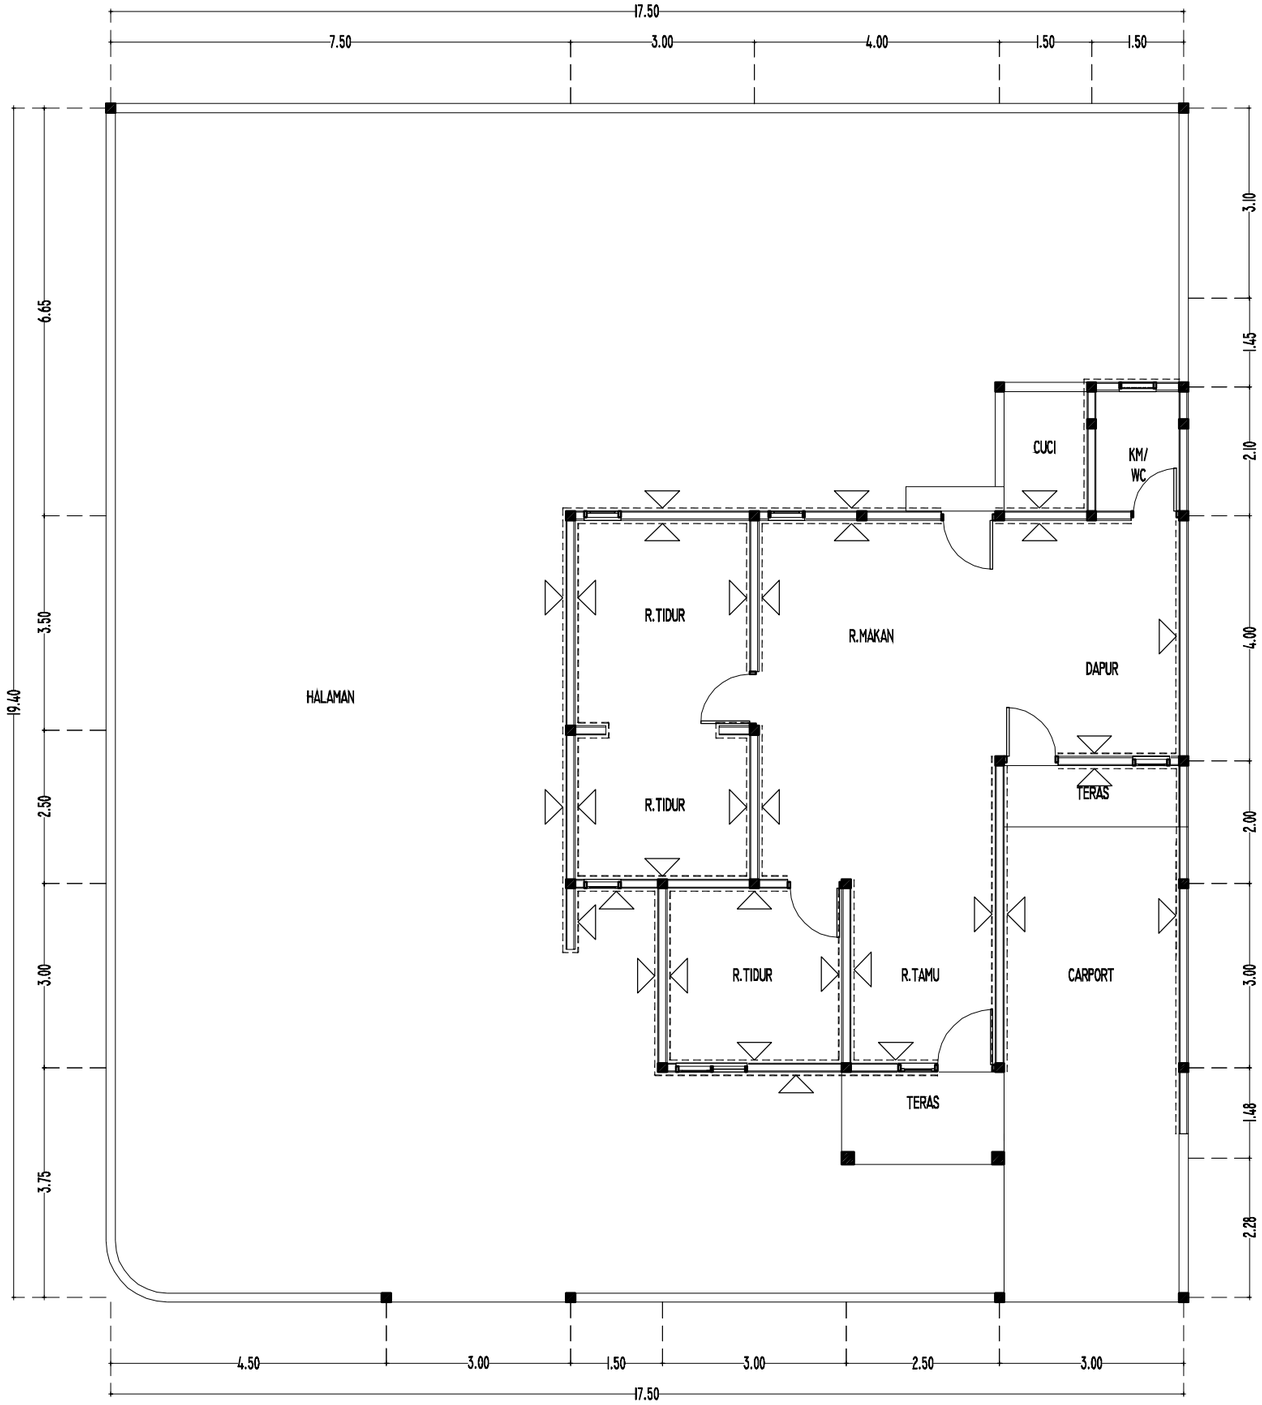

U
B T
S

RENCANA PENGECATAN DINDING

SKALA 1 : 100

KEMENTERIAN KEUANGAN
REPUBLIK INDONESIA

DIREKTORAT JENDERAL PAJAK

Jl. Jenderal Gatot Subroto No. 40-42
Senayan, Kec. Kby. Baru
Kota Jakarta Selatan


Nama Pekerjaan


Pengadaan Jasa Konsultansi
Perencanaan Renovasi Rumah Negara
di Wilayah DKI Jakarta
Tahun Anggaran 2024

Lokasi Pekerjaan

Rumah Negara
Komplek Pajak Meruya Selatan No. C7
Jl. H. Juhri, Meruya Selatan,
Kembangan, Jakarta Barat

PROSES PERENCANAAN

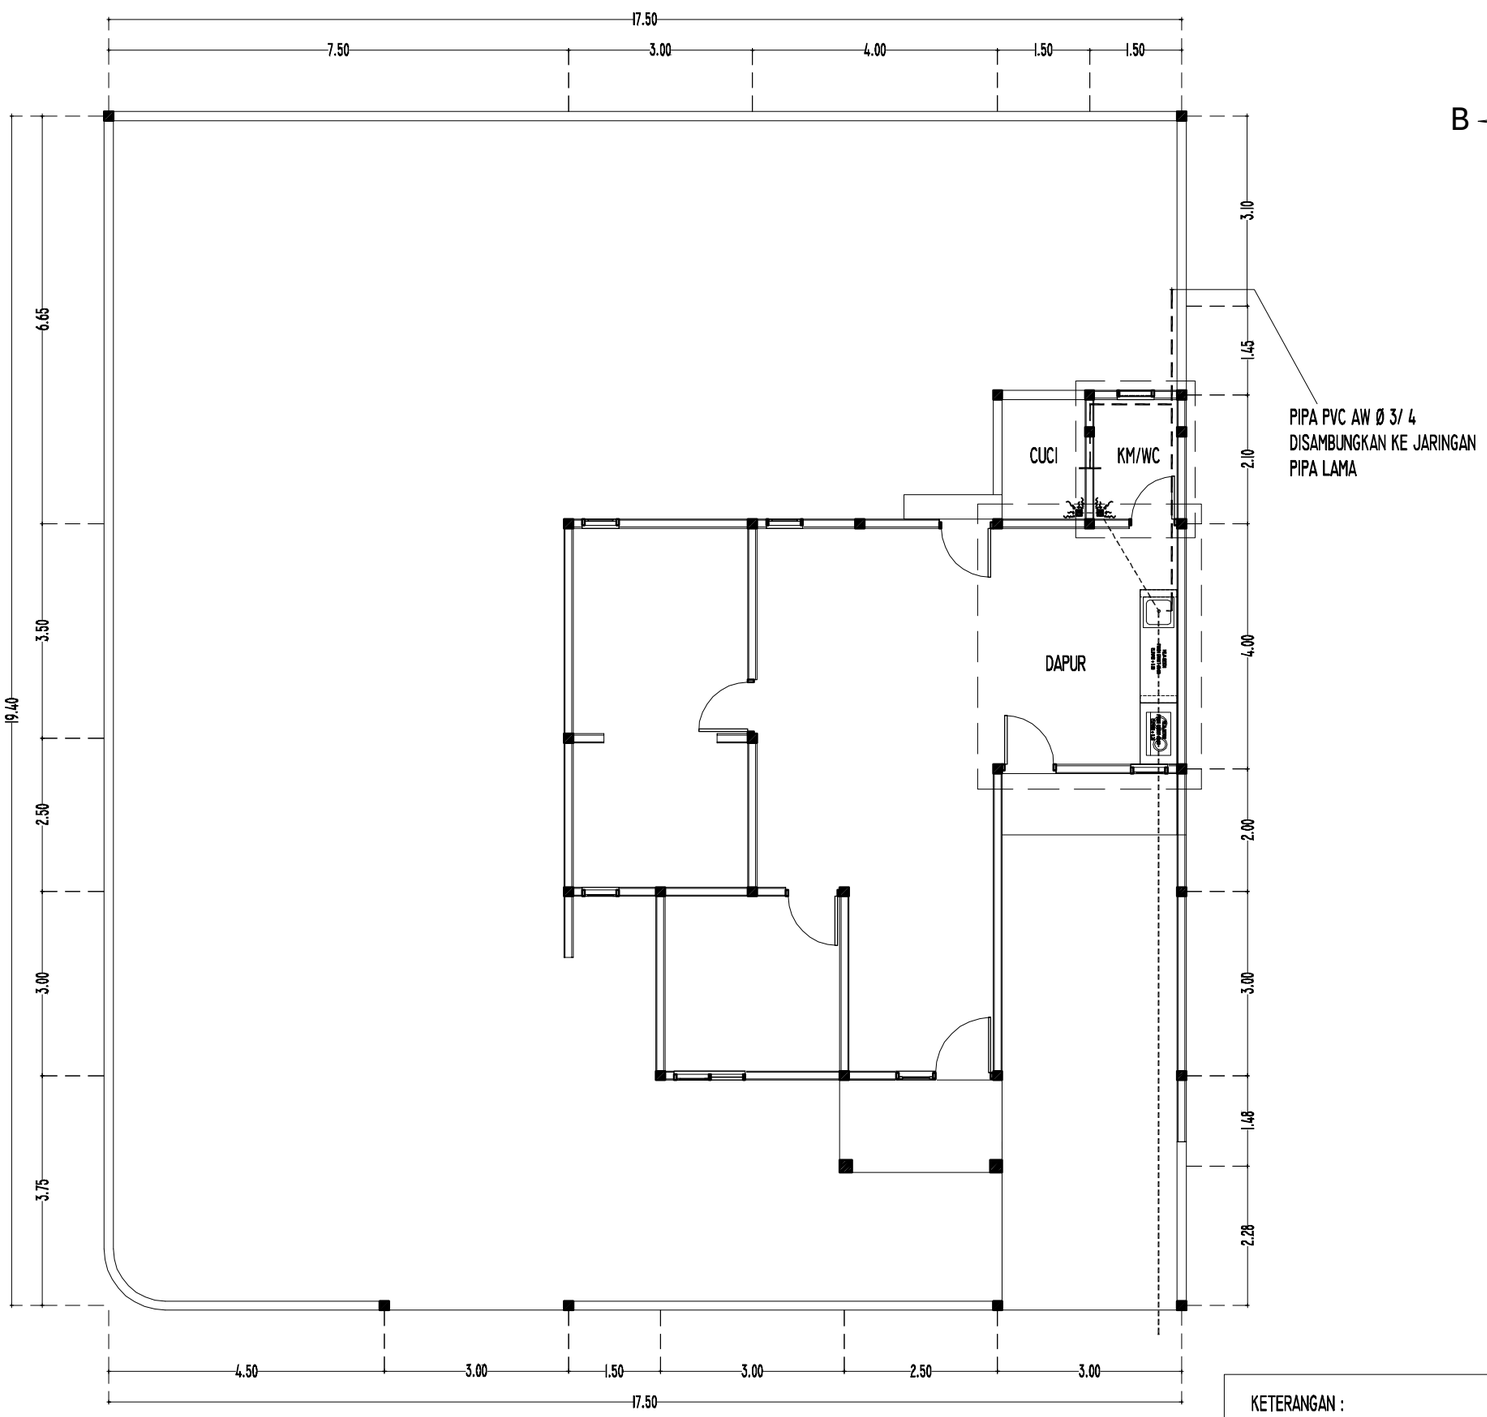

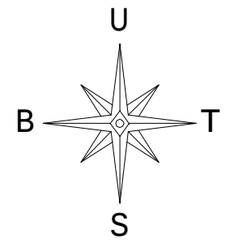

KEYPLAN KAMAR MANDI & DAPUR

SKALA 1 : 100

KETERANGAN :

1. LUBANG OUTLET PADA KM/WC DAN WASTAFEL Ø 1/2"
2. LUBANG OUTLET CLOSET DISAMBUNGKAN DENGAN INSTALASI PEMBUANGAN LAMA
3. LUBANG OUTLET FLOORDRAIN / AVOUR KM/WC BARU DISAMBUNGKAN DENGAN INSTALASI PEMBUANGAN LAMA

KEMENTERIAN KEUANGAN
REPUBLIK INDONESIA

DIREKTORAT JENDERAL PAJAK

Jl. Jenderal Gatot Subroto No. 40-42
Senayan, Kec. Kby. Baru
Kota Jakarta Selatan


Nama Pekerjaan

Pengadaan Jasa Konsultansi
Perencanaan Renovasi Rumah Negara
di Wilayah DKI Jakarta
Tahun Anggaran 2024

Lokasi Pekerjaan

Rumah Negara
Komplek Pajak Meruya Selatan No. C7
Jl. H. Juhri, Meruya Selatan,
Kembangan, Jakarta Barat

PROSES PERENCANAAN

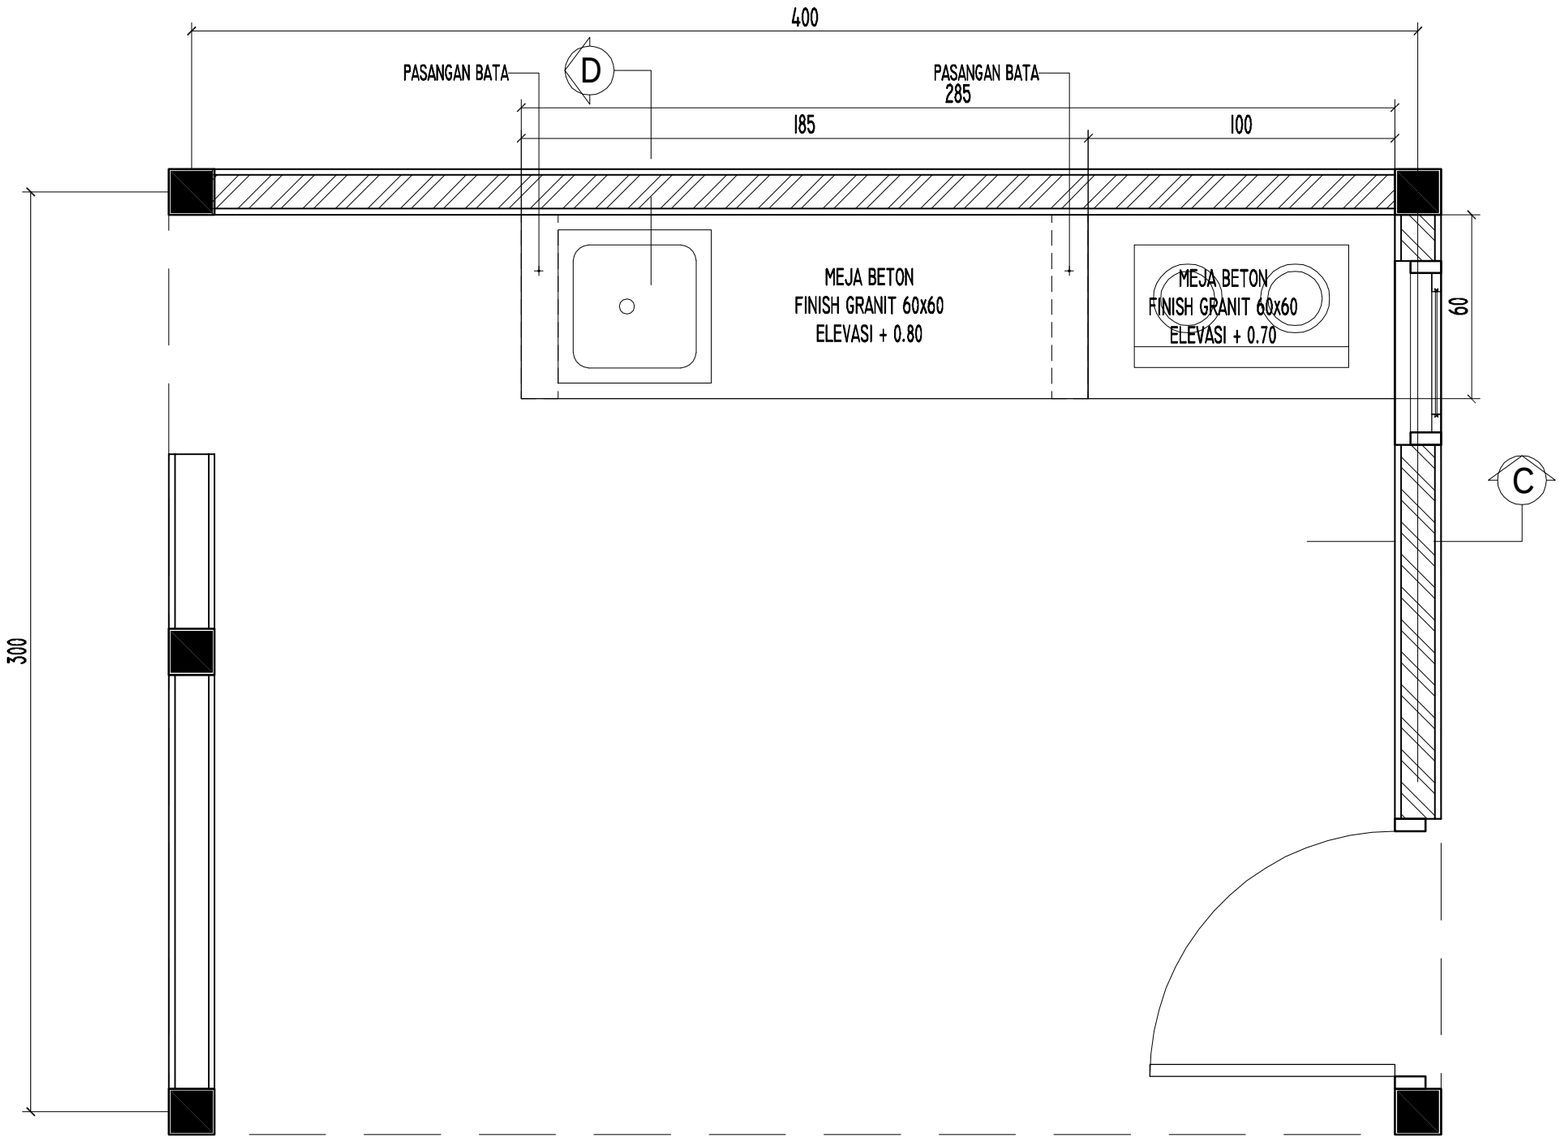

DENAH MEJA BETON DAPUR

SKALA 1 : 20

KEMENTERIAN KEUANGAN
REPUBLIK INDONESIA

DIREKTORAT JENDERAL PAJAK

Jl. Jenderal Gatot Subroto No. 40-42
Senayan, Kec. Kby. Baru
Kota Jakarta Selatan

Nama Pekerjaan


Pengadaan Jasa Konsultansi
Perencanaan Renovasi Rumah Negara
di Wilayah DKI Jakarta
Tahun Anggaran 2024

Lokasi Pekerjaan

Rumah Negara
Komplek Pajak Meruya Selatan No. C7
Jl. H. Juhri, Meruya Selatan,
Kembangan, Jakarta Barat


PROSES PERENCANAAN

[redacted]

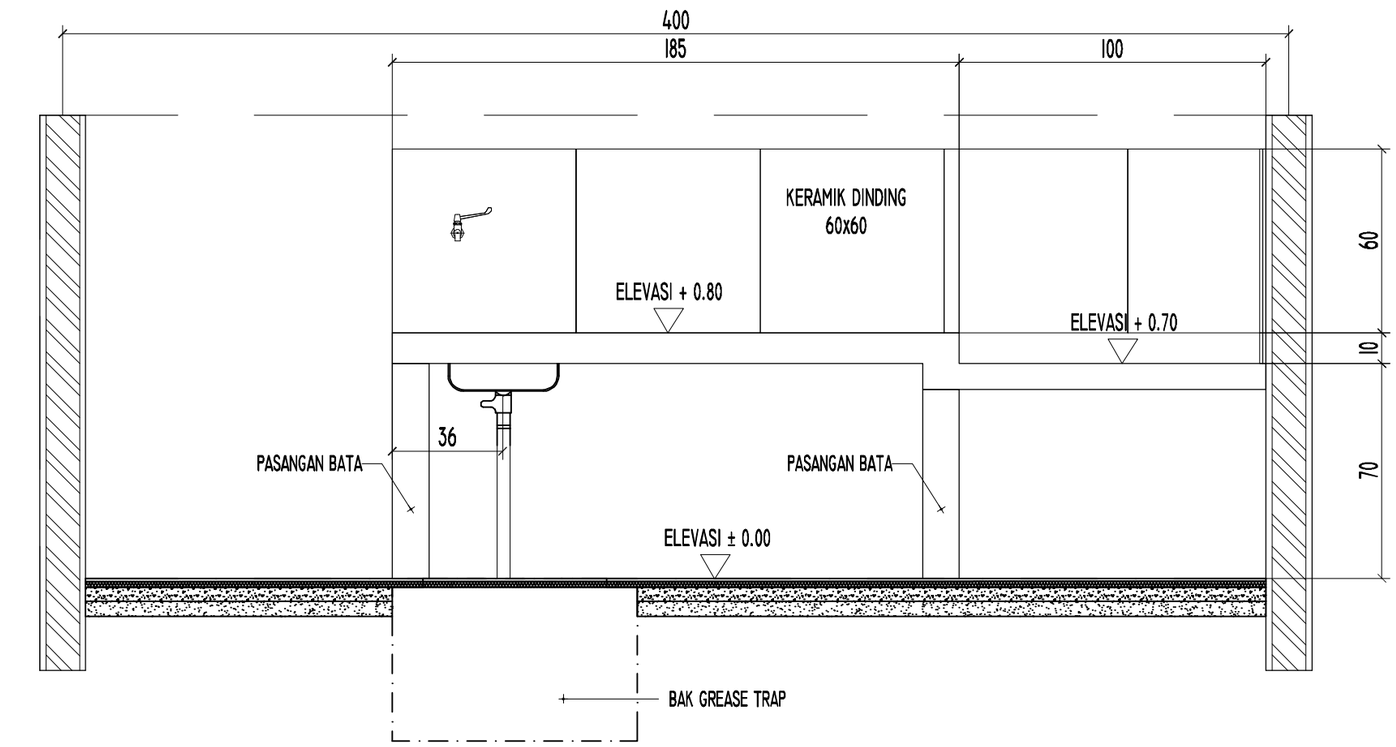

POTONGAN C-C

SKALA 1 : 20

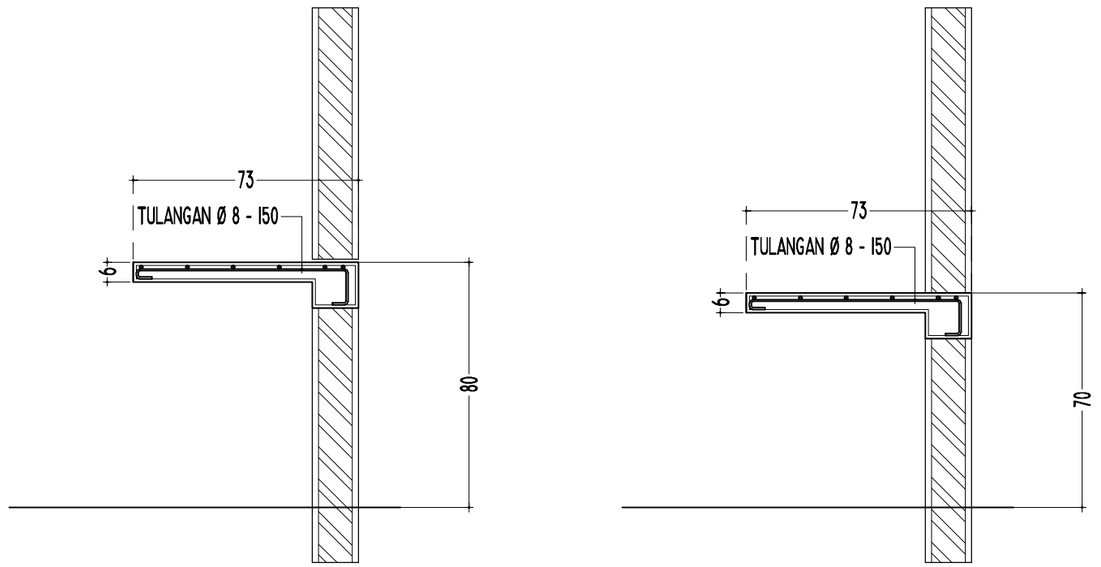

PENULANGAN MEJA BETON

SKALA 1 : 20

KEMENTERIAN KEUANGAN
REPUBLIK INDONESIA

DIREKTORAT JENDERAL PAJAK

Jl. Jenderal Gatot Subroto No. 40-42
Senayan, Kec. Kby. Baru
Kota Jakarta Selatan


Nama Pekerjaan

Pengadaan Jasa Konsultansi
Perencanaan Renovasi Rumah Negara
di Wilayah DKI Jakarta
Tahun Anggaran 2024

Lokasi Pekerjaan


Rumah Negara
Komplek Pajak Meruya Selatan No. C7
Jl. H. Juhri, Meruya Selatan,
Kembangan, Jakarta Barat

PROSES PERENCANAAN

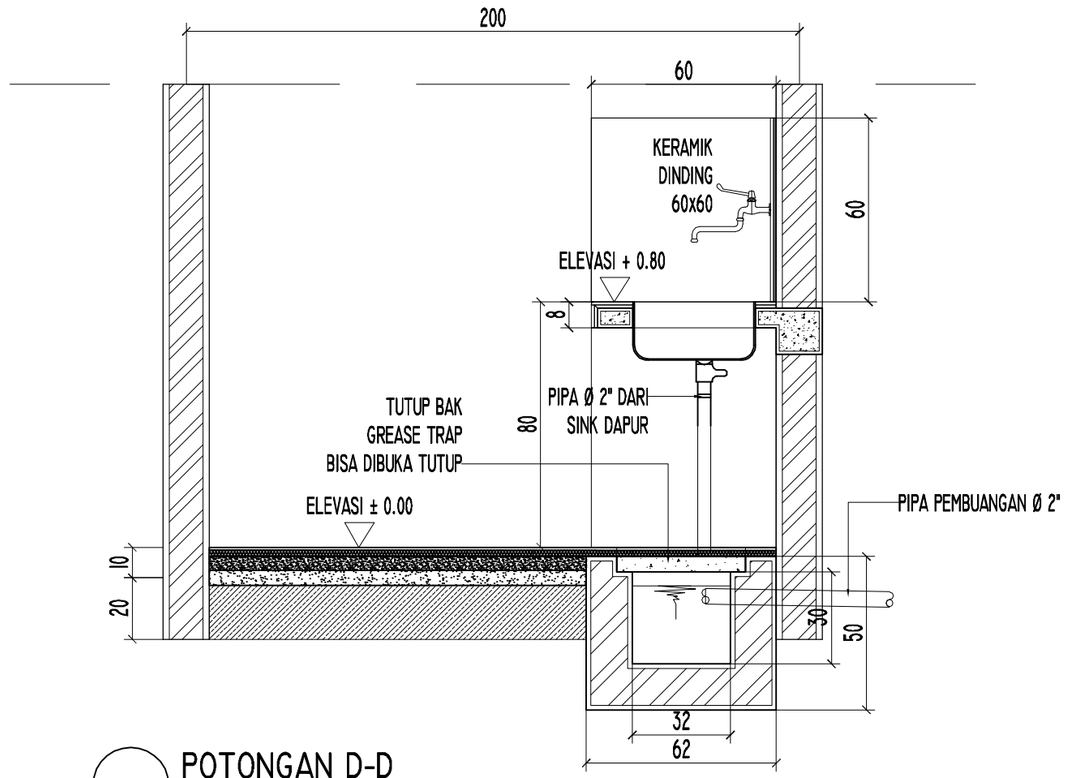


POTONGAN D-D

SKALA I : 20

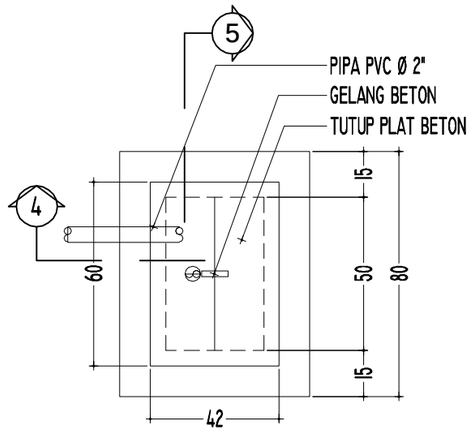


DENAH BAK GREASE TRAP

SKALA I : 20

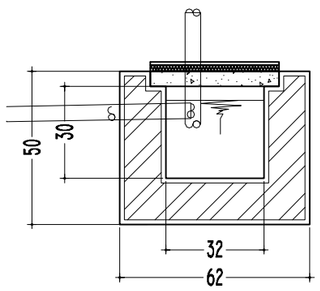

POTONGAN 4 - 4

SKALA I : 20

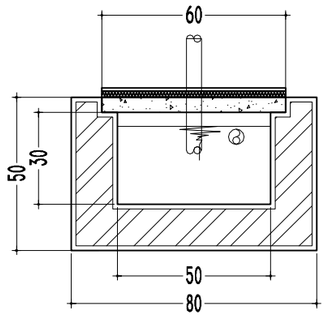

POTONGAN 5 - 5

SKALA I : 20

KEMENTERIAN KEUANGAN
REPUBLIK INDONESIA

DIREKTORAT JENDERAL PAJAK

Jl. Jenderal Gatot Subroto No. 40-42
Senayan, Kec. Kby. Baru
Kota Jakarta Selatan


Nama Pekerjaan


Pengadaan Jasa Konsultansi
Perencanaan Renovasi Rumah Negara
di Wilayah DKI Jakarta
Tahun Anggaran 2024

Lokasi Pekerjaan

Rumah Negara
Komplek Pajak Meruya Selatan No. C7
Jl. H. Juhri, Meruya Selatan,
Kembangan, Jakarta Barat

PROSES PERENCANAAN

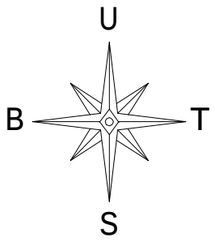


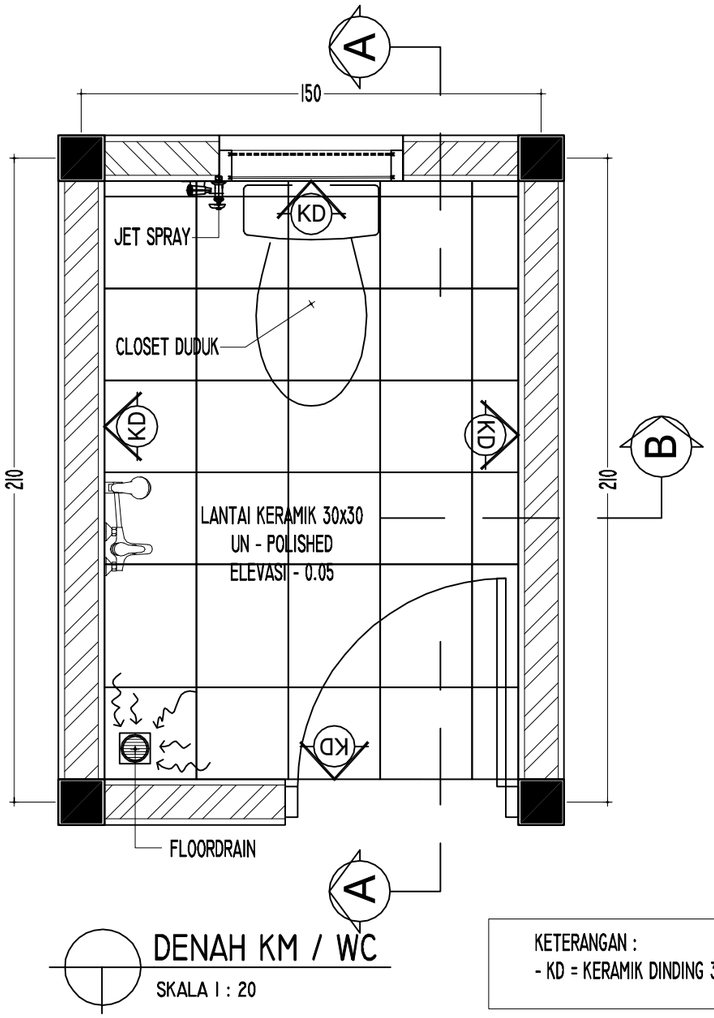

DENAH KM / WC

SKALA I : 20

KETERANGAN :
- KD = KERAMIK DINDING 30x60

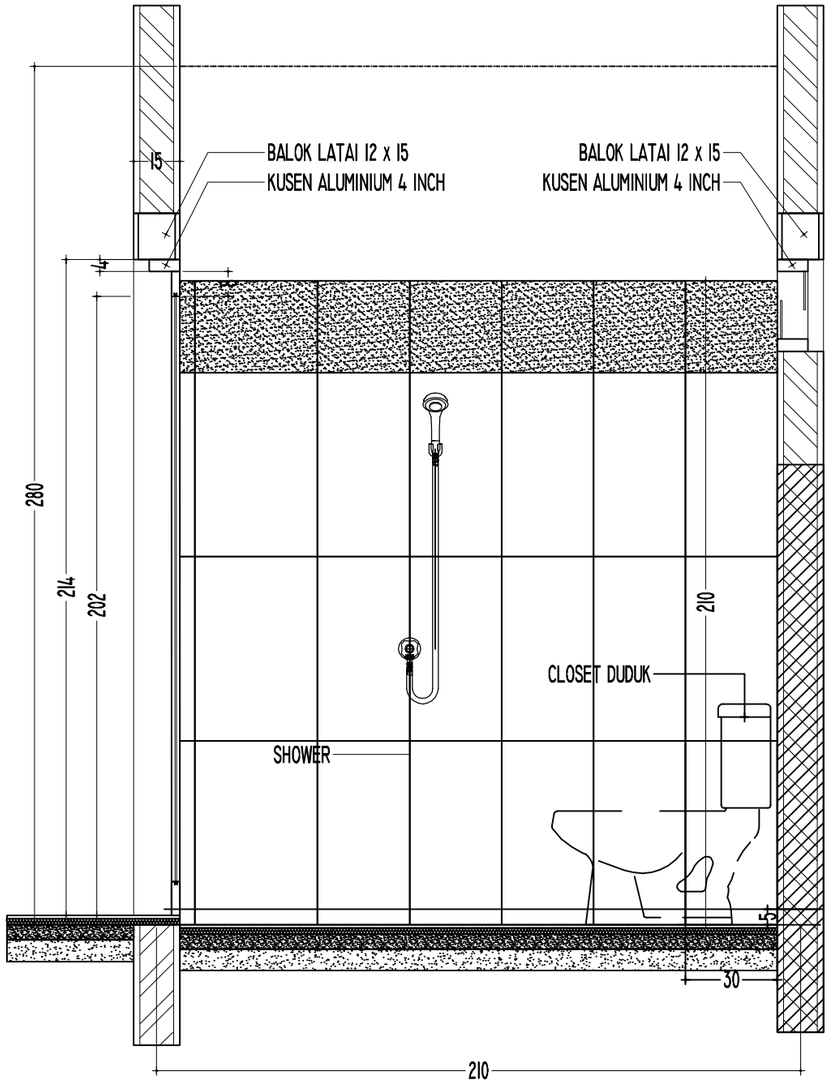

POTONGAN A - A

SKALA I : 20

KEMENTERIAN KEUANGAN
REPUBLIK INDONESIA

DIREKTORAT JENDERAL PAJAK

Jl. Jenderal Gatot Subroto No. 40-42
Senayan, Kec. Kby. Baru
Kota Jakarta Selatan

Nama Pekerjaan


Pengadaan Jasa Konsultansi
Perencanaan Renovasi Rumah Negara
di Wilayah DKI Jakarta
Tahun Anggaran 2024

Lokasi Pekerjaan

Rumah Negara
Komplek Pajak Meruya Selatan No. C7
Jl. H. Juhri, Meruya Selatan,
Kembangan, Jakarta Barat

PROSES PERENCANAAN

[redacted]

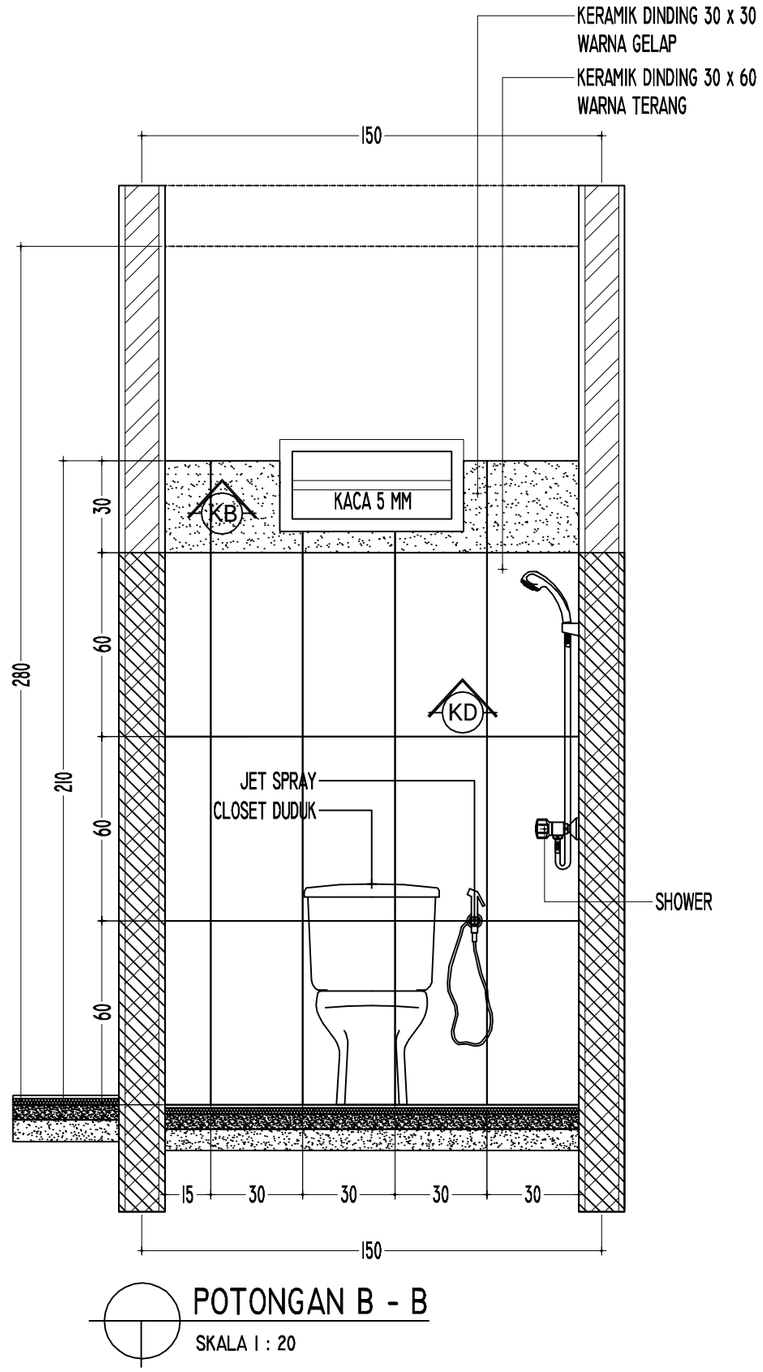

POTONGAN B - B

SKALA 1 : 20

KEMENTERIAN KEUANGAN
REPUBLIK INDONESIA

DIREKTORAT JENDERAL PAJAK

Jl. Jenderal Gatot Subroto No. 40-42
Senayan, Kec. Kby. Baru
Kota Jakarta Selatan

Nama Pekerjaan

Pengadaan Jasa Konsultansi
Perencanaan Renovasi Rumah Negara
di Wilayah DKI Jakarta
Tahun Anggaran 2024

Lokasi Pekerjaan

Rumah Negara
Komplek Pajak Meruya Selatan No. C7
Jl. H. Juhri, Meruya Selatan,
Kembangan, Jakarta Barat

PROSES PERENCANAAN

[redacted]

KEMENTERIAN KEUANGAN REPUBLIK INDONESIA

DIREKTORAT JENDERAL PAJAK

JL. JENDERAL GATOT SUBROTO NO. 40-42 SENAYAN, KEC. KEBAYORAN BARU
KOTA JAKARTA SELATAN



Nama Pekerjaan	:	Pengadaan Jasa Konsultansi Perencanaan Renovasi Rumah Negara di Wilayah DKI Jakarta
Lokasi Pekerjaan	:	Rumah Negara Komplek Pajak Meruya Selatan No. C8 Jl. H. Juhri, Meruya Selatan, Kembangan, Jakarta Barat
Tahun	:	2024

DAFTAR ISI

GAMBAR PERENCANAAN RUMAH NEGARA KOMPLEK PAJAK MERUYA SELATAN NO. C8

JL. H. JUHRI, MERUYA SELATAN, KEMBANGAN, JAKARTA BARAT

NO	NAMA GAMBAR	SKALA
00	DAFTAR ISI	NTS
01	DENAH EKSISTING	1 : 100
02	DENAH RENCANA	1 : 100
03	TAMPAK DEPAN EXISTING, TAMPAK DEPAN RENCANA	1 : 100
04	POT. A-A EXISTING, POT. A-A RENCANA	1 : 100
05	POT. B-B EXISTING, POT. B-B RENCANA	1 : 100
06	DENAH PEMBONGKARAN	1 : 100
07	RENCANA PONDASI DAN ROLLAG, DETAIL PONDASI, SLOOF DAN KOLOM	1 : 100
08	RENCANA BALOK LATAI, DETAIL BALOK LATAI	1 : 100
09	RENCANA PELETAKAN PLAT SOSORAN, DETAIL PLAT SOSORAN	1 : 100
10	RENCANA RING BALK, DETAIL RING BALK	1 : 100
11	RENCANA DINDING GEWEL, DETAIL RING GEWEL, KONSOL, KOLOM, RING BALK	1 : 100
12	RENCANA ATAP, DETAIL ATAP	1 : 100
13	RENCANA PLAT DAK BETON	1 : 100
14 - 16	DETAIL PLAT DAK BETON	1 : 25
17	RENCANA PLAFOND, DETAIL PLAFOND	1 : 100
18	DENAH EXISTING STOP KONTAK	1 : 100
19	RENCANA TITIK LAMPU DAN DETAIL-DETAIL	1 : 100
20	DENAH EXISTING PELETAKAN KUSEN	1 : 100
21	RENCANA PELETAKAN KUSEN	1 : 100
22 - 25	DETAIL KUSEN	1 : 20
26	RENCANA KERAMIK	1 : 100
27	RENCANA PENGECATAN DINDING	1 : 100
28	KEYPLAN KAMAR MANDI DAN DAPUR	1 : 100
29 - 30	DENAH MEJA BETON DAPUR DAN DETAIL-DETAIL	1 : 20
31	POTONGAN D-D, DETAIL GREASE TRAP	1 : 20
32 -33	DENAH KM/WC, POTONGAN KM/WC	1 : 20

KEMENTERIAN KEUANGAN
REPUBLIK INDONESIA

DIREKTORAT JENDERAL PAJAK

Jl. Jenderal Gatot Subroto No. 40-42
Senayan, Kec. Kby. Baru
Kota Jakarta Selatan

Nama Pekerjaan


Pengadaan Jasa Konsultansi
Perencanaan Renovasi Rumah Negara
di Wilayah DKI Jakarta
Tahun Anggaran 2024

Lokasi Pekerjaan

Rumah Negara
Komplek Pajak Meruya Selatan No. C8
Jl. H. Juhri, Meruya Selatan,
Kembangan, Jakarta Barat

PROSES PERENCANAAN

[redacted]

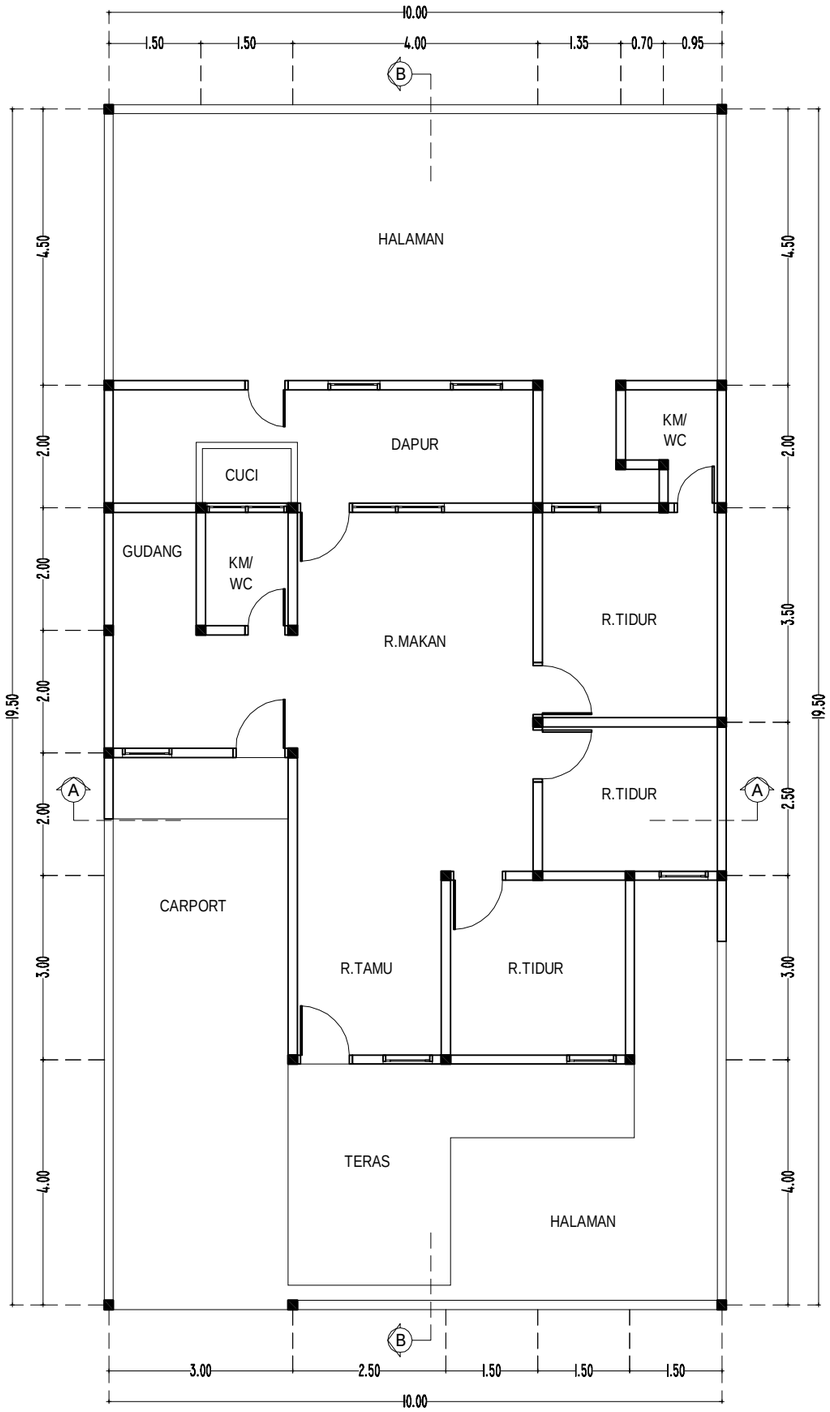

U
B T
S

KEMENTERIAN KEUANGAN
REPUBLIK INDONESIA

DIREKTORAT JENDERAL PAJAK

Jl. Jenderal Gatot Subroto No. 40-42
Senayan, Kec. Kby. Baru
Kota Jakarta Selatan

Nama Pekerjaan

Pengadaan Jasa Konsultansi
Perencanaan Renovasi Rumah Negara
di Wilayah DKI Jakarta
Tahun Anggaran 2024

Lokasi Pekerjaan


Rumah Negara
Komplek Pajak Meruya Selatan No. C8
Jl. H. Juhri, Meruya Selatan,
Kembangan, Jakarta Barat

PROSES PERENCANAAN

[redacted]

DENAH EKSISTING

SKALA 1 : 100

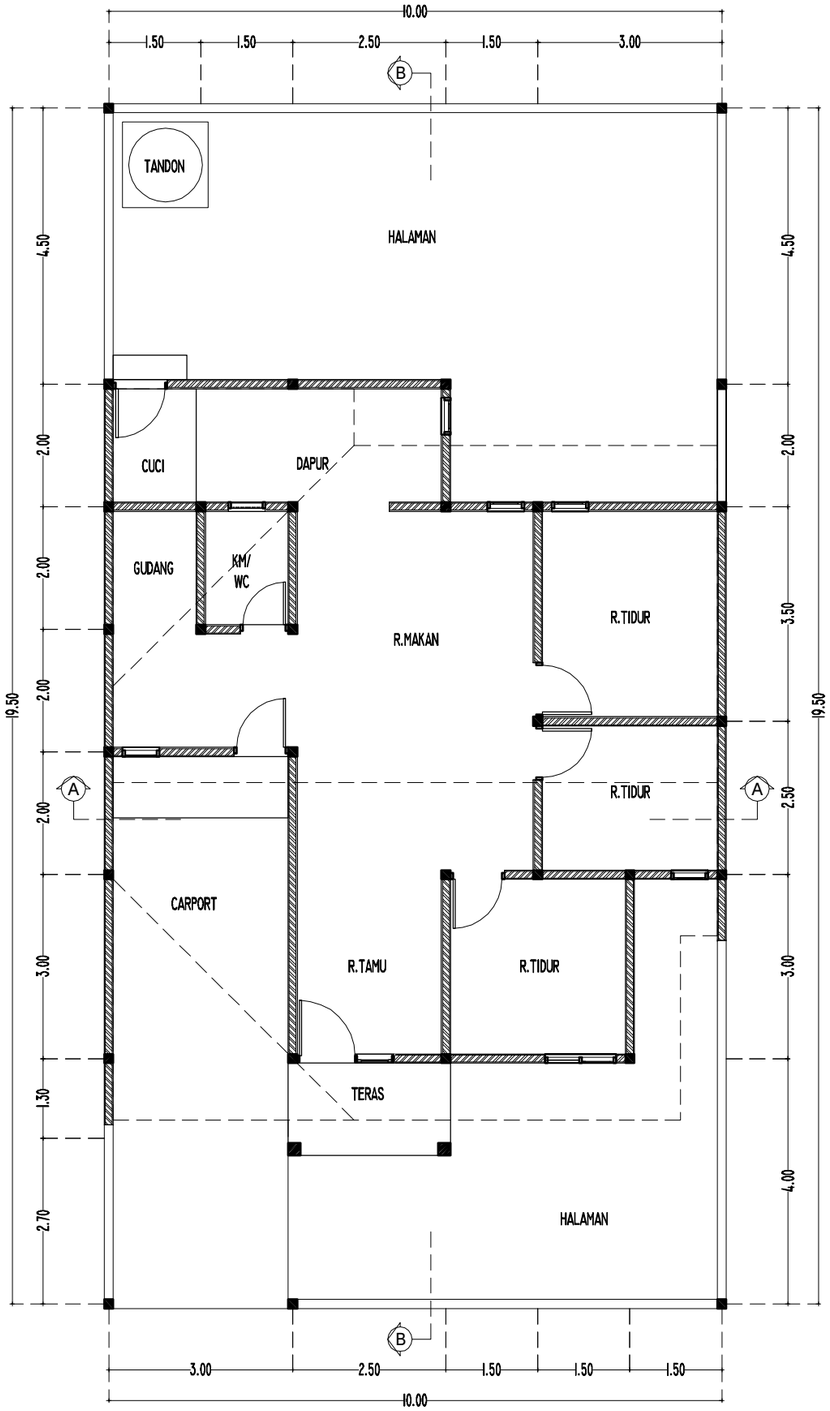

U
B T
S

DENAH RENCANA

SKALA 1 : 100

KEMENTERIAN KEUANGAN
REPUBLIK INDONESIA

DIREKTORAT JENDERAL PAJAK

Jl. Jenderal Gatot Subroto No. 40-42
Senayan, Kec. Kby. Baru
Kota Jakarta Selatan

Nama Pekerjaan

Pengadaan Jasa Konsultansi
Perencanaan Renovasi Rumah Negara
di Wilayah DKI Jakarta
Tahun Anggaran 2024


Lokasi Pekerjaan

Rumah Negara
Komplek Pajak Meruya Selatan No. C8
Jl. H. Juhri, Meruya Selatan,
Kembangan, Jakarta Barat

PROSES PERENCANAAN

[redacted]

Rumah Negara Komplek Pajak Meruya Selatan No. C8
Jl. H. Juhri, Meruya Selatan, Kembangan, Jakarta Barat

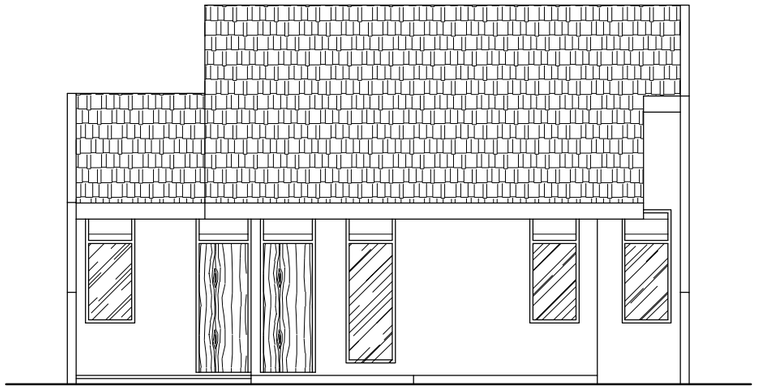

TAMPAK DEPAN EKSISTING

SKALA 1 : 100



TAMPAK DEPAN RENCANA

SKALA 1 : 100

KEMENTERIAN KEUANGAN
REPUBLIK INDONESIA

DIREKTORAT JENDERAL PAJAK

Jl. Jenderal Gatot Subroto No. 40-42
Senayan, Kec. Kby. Baru
Kota Jakarta Selatan

Nama Pekerjaan


Pengadaan Jasa Konsultansi
Perencanaan Renovasi Rumah Negara
di Wilayah DKI Jakarta
Tahun Anggaran 2024

Lokasi Pekerjaan

Rumah Negara
Komplek Pajak Meruya Selatan No. C8
Jl. H. Juhri, Meruya Selatan,
Kembangan, Jakarta Barat


PROSES PERENCANAAN

[redacted]

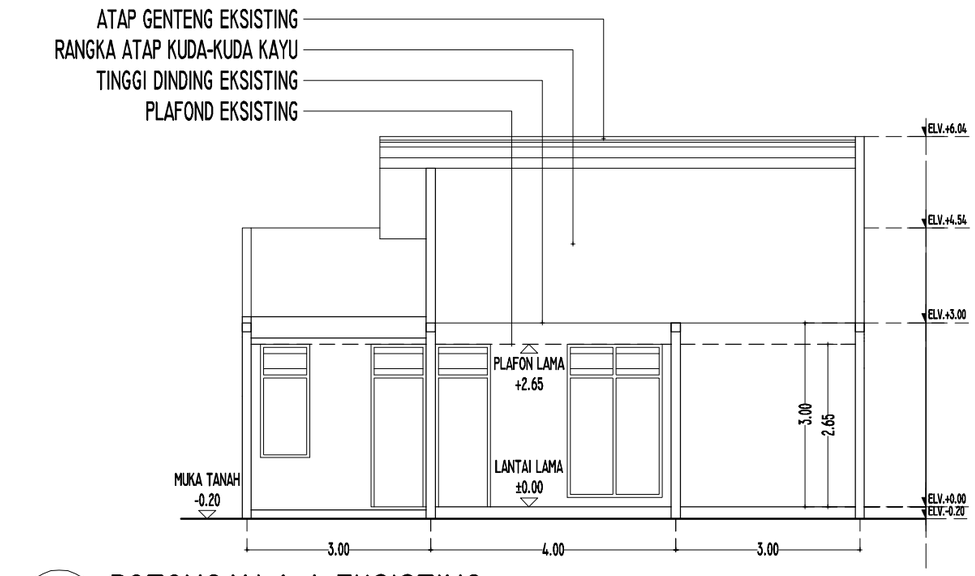

POTONGAN A-A EKSISTING

SKALA 1 : 100

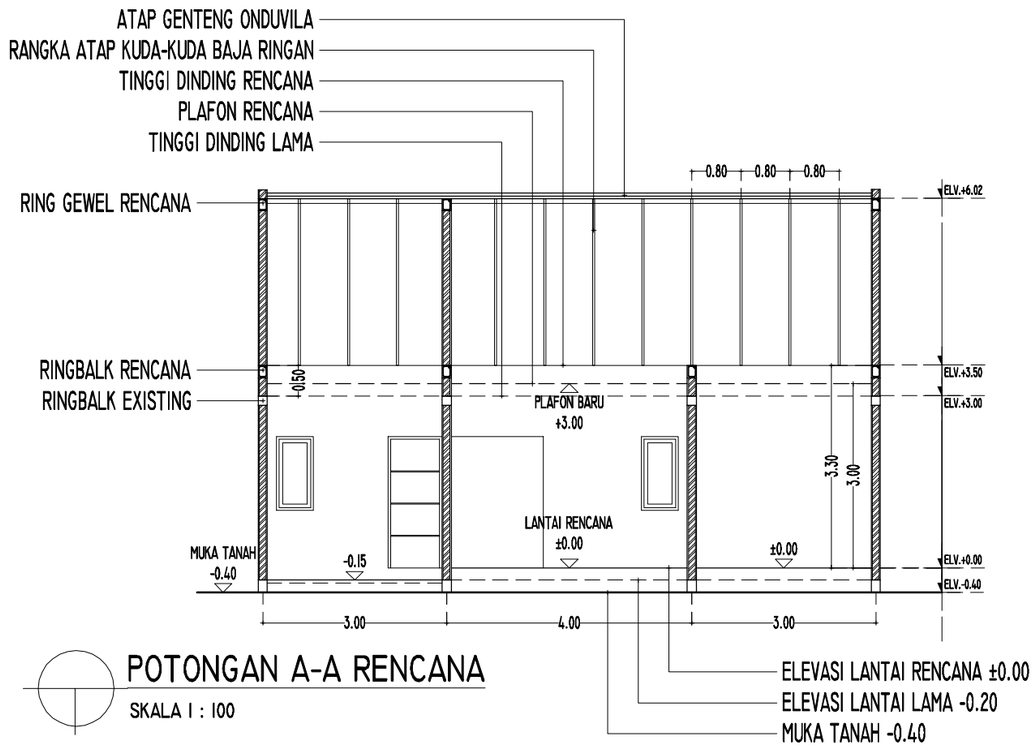

POTONGAN A-A RENCANA

SKALA 1 : 100

KEMENTERIAN KEUANGAN
REPUBLIK INDONESIA

DIREKTORAT JENDERAL PAJAK

Jl. Jenderal Gatot Subroto No. 40-42
Senayan, Kec. Kby. Baru
Kota Jakarta Selatan


Nama Pekerjaan

Pengadaan Jasa Konsultansi
Perencanaan Renovasi Rumah Negara
di Wilayah DKI Jakarta
Tahun Anggaran 2024

Lokasi Pekerjaan


Rumah Negara
Komplek Pajak Meruya Selatan No. C8
Jl. H. Juhri, Meruya Selatan,
Kembangan, Jakarta Barat

PROSES PERENCANAAN

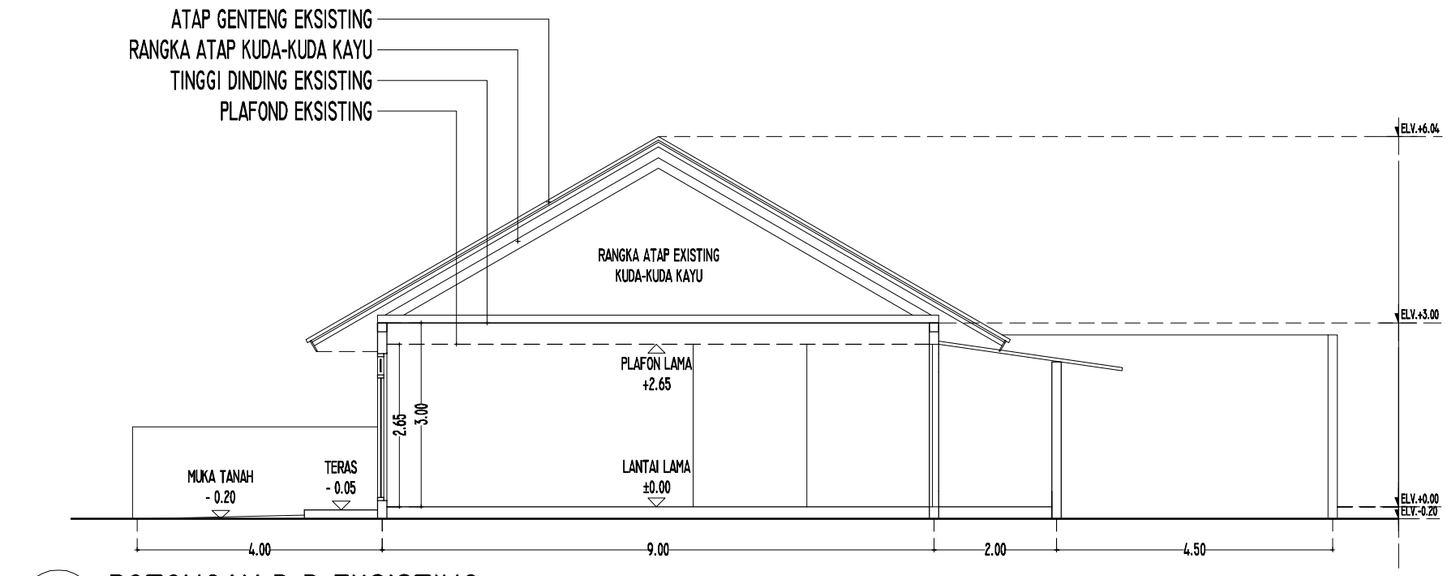

POTONGAN B-B EKSISTING

SKALA 1 : 100

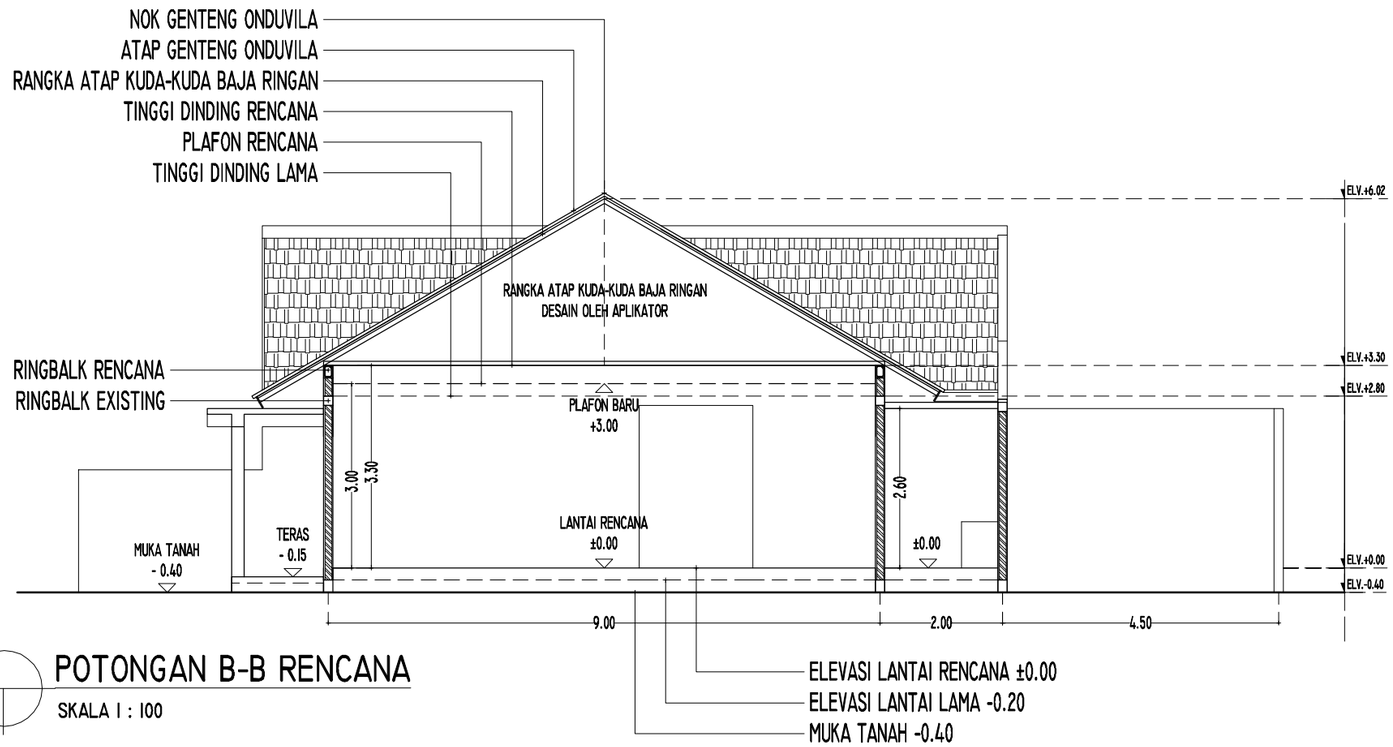

POTONGAN B-B RENCANA

SKALA 1 : 100

KEMENTERIAN KEUANGAN
REPUBLIK INDONESIA

DIREKTORAT JENDERAL PAJAK

Jl. Jenderal Gatot Subroto No. 40-42
Senayan, Kec. Kby. Baru
Kota Jakarta Selatan

Nama Pekerjaan

Pengadaan Jasa Konsultansi
Perencanaan Renovasi Rumah Negara
di Wilayah DKI Jakarta
Tahun Anggaran 2024

Lokasi Pekerjaan

Rumah Negara
Komplek Pajak Meruya Selatan No. C8
Jl. H. Juhri, Meruya Selatan,
Kembangan, Jakarta Barat

PROSES PERENCANAAN

[redacted]



DETAIL TAMPAK DEPAN

SKALA 1 : 50

KEMENTERIAN KEUANGAN
REPUBLIK INDONESIA

DIREKTORAT JENDERAL PAJAK

Jl. Jenderal Gatot Subroto No. 40-42
Senayan, Kec. Kby. Baru
Kota Jakarta Selatan

Nama Pekerjaan


Pengadaan Jasa Konsultansi
Perencanaan Renovasi Rumah Negara
di Wilayah DKI Jakarta
Tahun Anggaran 2024

Lokasi Pekerjaan

Rumah Negara
Komplek Pajak Meruya Selatan No. C8
Jl. H. Juhri, Meruya Selatan,
Kembangan, Jakarta Barat

PROSES PERENCANAAN

[redacted]

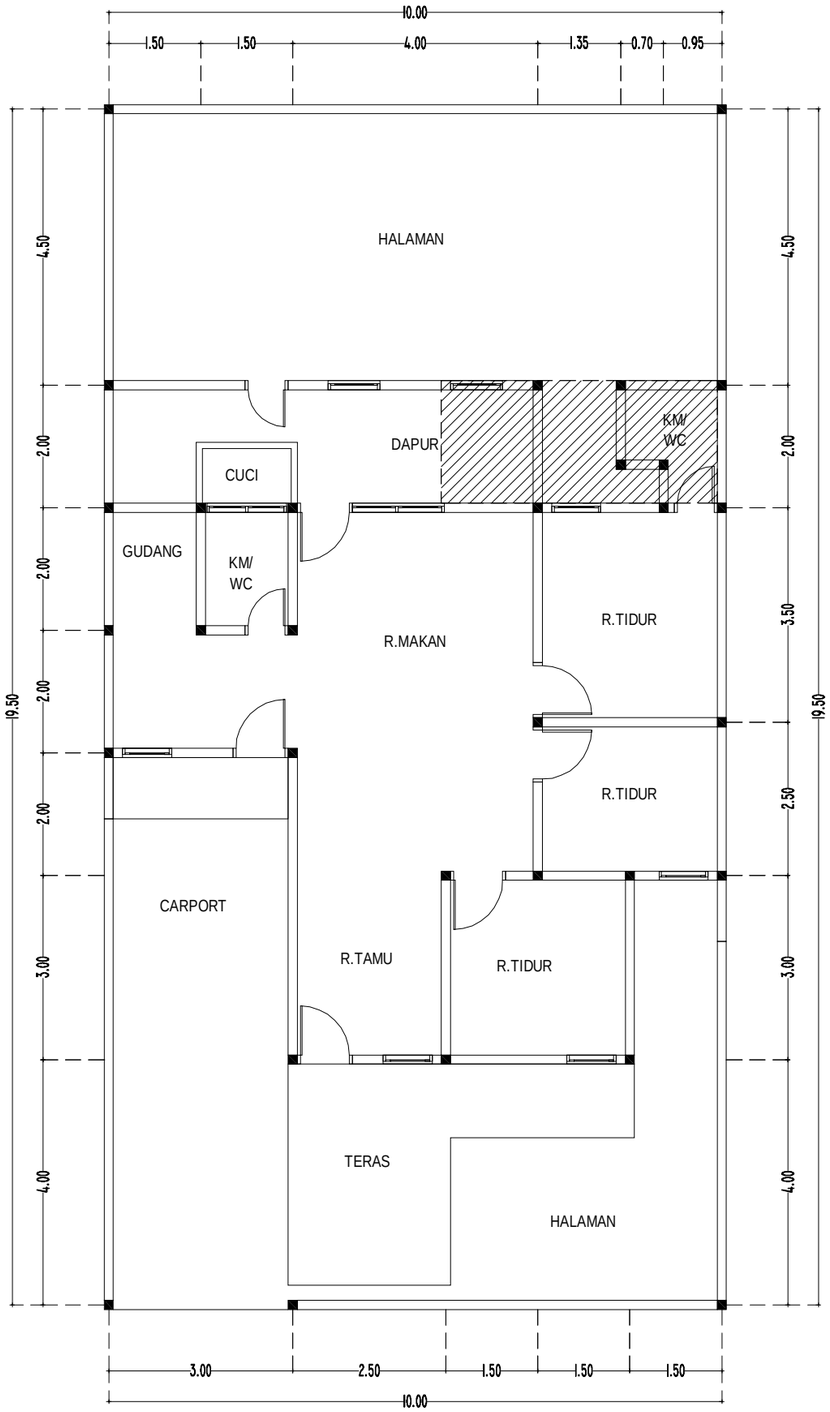

U
B T
S

DENAH PEMBONGKARAN

SKALA 1 : 100

AREAL PEMBONGKARAN
ATAP, PLAFOND, DINDING, LANTAI LAMA

KEMENTERIAN KEUANGAN
REPUBLIK INDONESIA

DIREKTORAT JENDERAL PAJAK

Jl. Jenderal Gatot Subroto No. 40-42
Senayan, Kec. Kby. Baru
Kota Jakarta Selatan

Nama Pekerjaan


Pengadaan Jasa Konsultansi
Perencanaan Renovasi Rumah Negara
di Wilayah DKI Jakarta
Tahun Anggaran 2024

Lokasi Pekerjaan

Rumah Negara
Komplek Pajak Meruya Selatan No. C8
Jl. H. Juhri, Meruya Selatan,
Kembangan, Jakarta Barat


PROSES PERENCANAAN

[redacted]

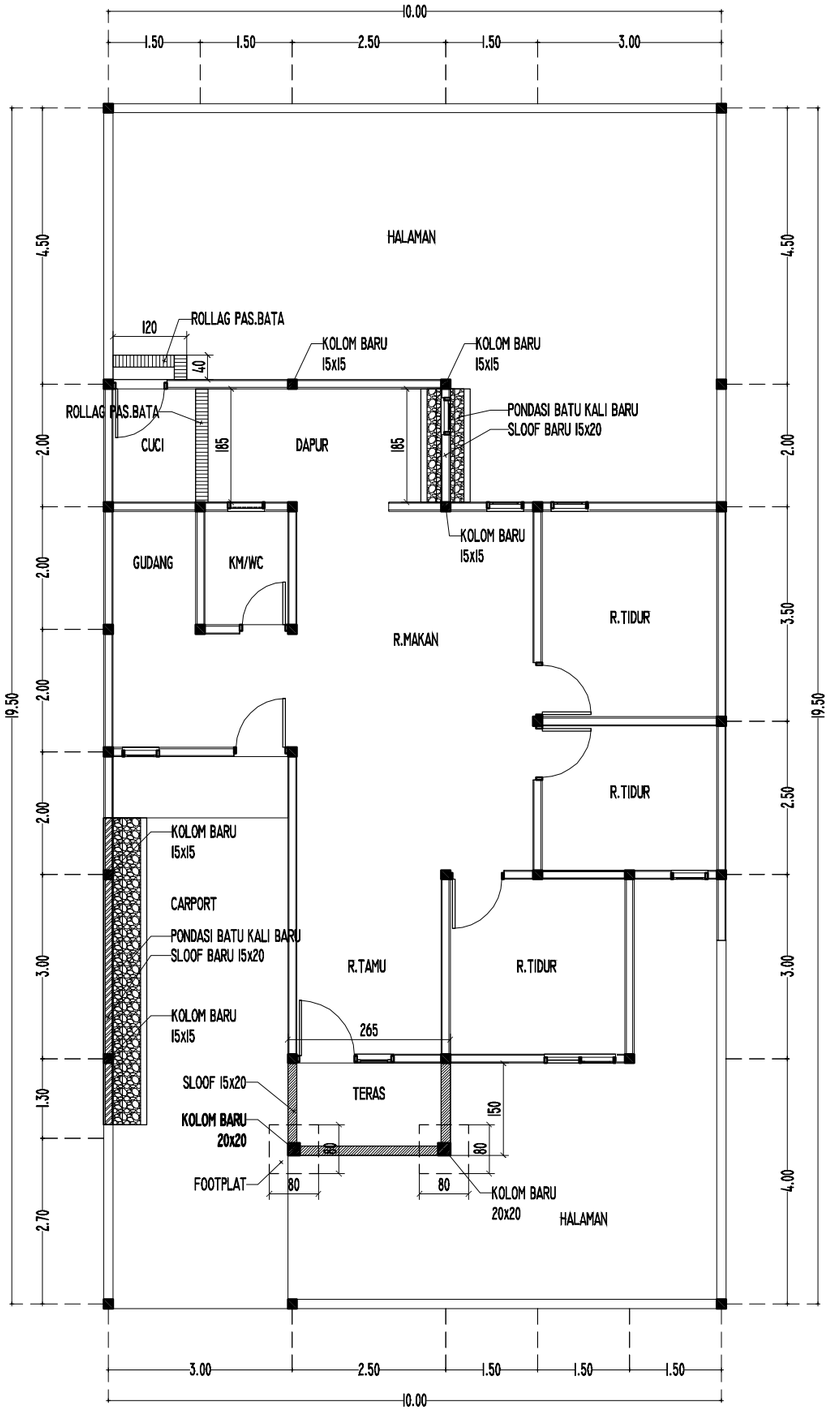

RENCANA PONDASI DAN ROLLAG



SKALA 1 : 100

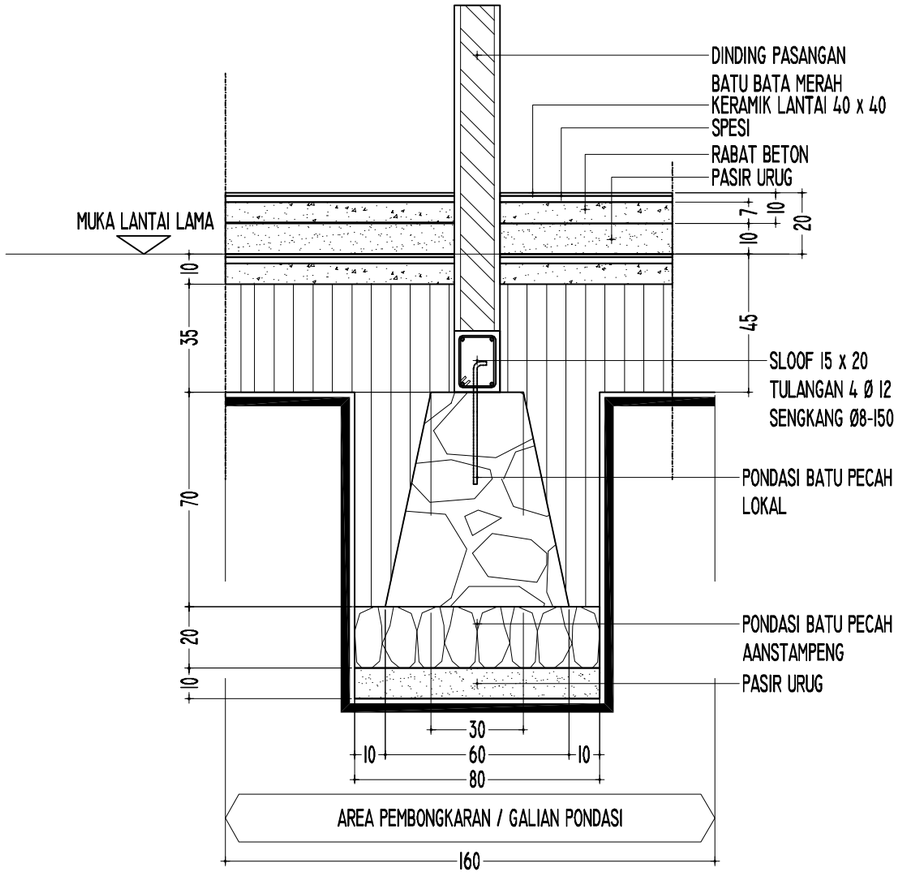

DET.PONDASI

SKALA 1 : 20

DETAIL SLOOF & KOLOM

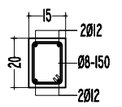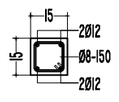TYPE	Sloof 1 (S1)	Kolom 1 (K1)
Skala 1:25		
Dimensi (mm)	150x200	150x150
Tulangan	4Ø12	4Ø12
Beugel	Ø8-150	Ø8-150
Selimut beton	20mm	20mm
Kualitas beton	K225	K225

KEMENTERIAN KEUANGAN
REPUBLIK INDONESIA

DIREKTORAT JENDERAL PAJAK

Jl. Jenderal Gatot Subroto No. 40-42
Senayan, Kec. Kby. Baru
Kota Jakarta Selatan

Nama Pekerjaan


Pengadaan Jasa Konsultansi
Perencanaan Renovasi Rumah Negara
di Wilayah DKI Jakarta
Tahun Anggaran 2024

Lokasi Pekerjaan

Rumah Negara
Komplek Pajak Meruya Selatan No. C8
Jl. H. Juhri, Meruya Selatan,
Kembangan, Jakarta Barat


PROSES PERENCANAAN

[redacted]

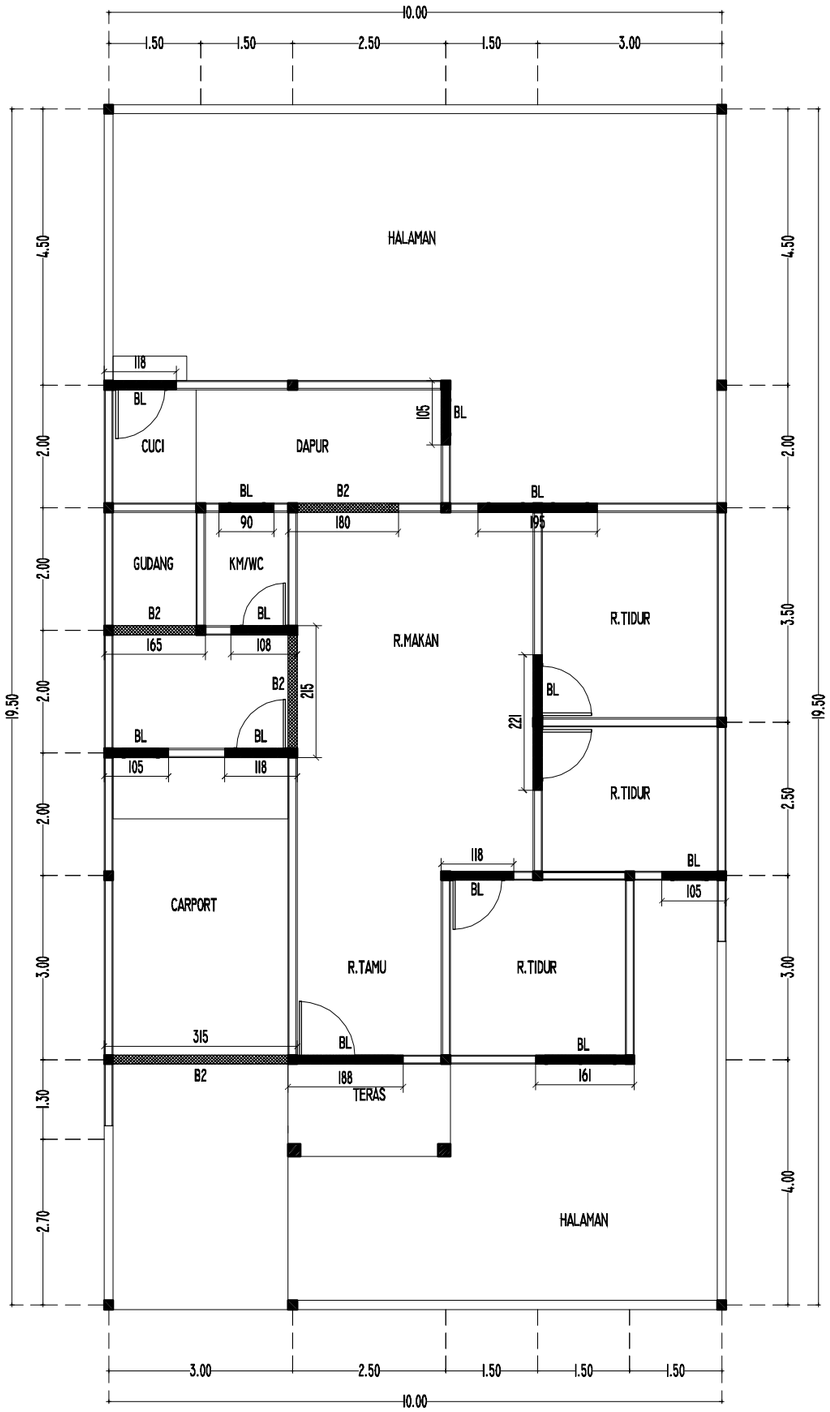


RENCANA BALOK LATAI

SKALA 1 : 100

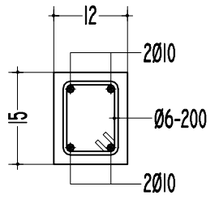

DET BALOK LATAI BL

SKALA 1 : 10

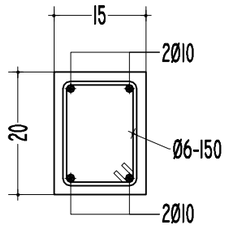

DET BALOK B2

SKALA 1 : 10

KEMENTERIAN KEUANGAN
REPUBLIK INDONESIA

DIREKTORAT JENDERAL PAJAK

Jl. Jenderal Gatot Subroto No. 40-42
Senayan, Kec. Kby. Baru
Kota Jakarta Selatan


Nama Pekerjaan

Pengadaan Jasa Konsultansi
Perencanaan Renovasi Rumah Negara
di Wilayah DKI Jakarta
Tahun Anggaran 2024

Lokasi Pekerjaan


Rumah Negara
Komplek Pajak Meruya Selatan No. C8
Jl. H. Juhri, Meruya Selatan,
Kembangan, Jakarta Barat

PROSES PERENCANAAN

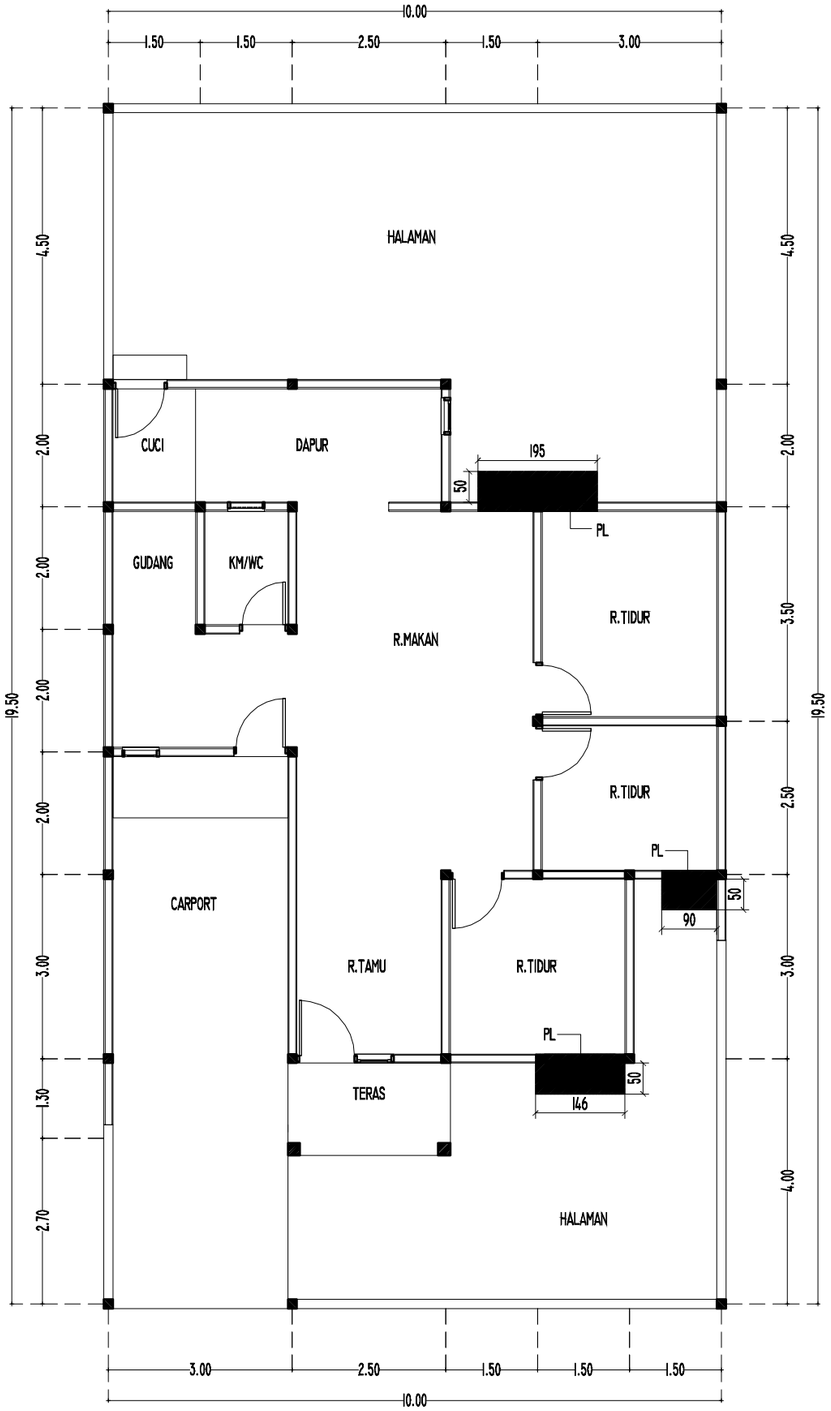


RENCANA PELETAKAN PLAT SOSORAN

SKALA 1 : 100

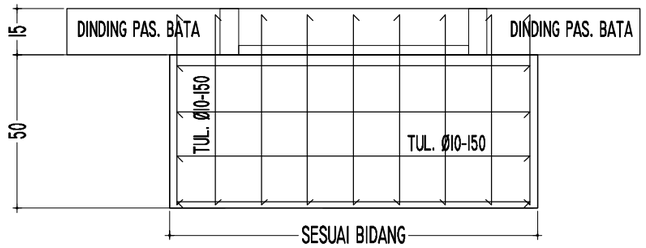


DETAIL PL

SKALA 1 : 20

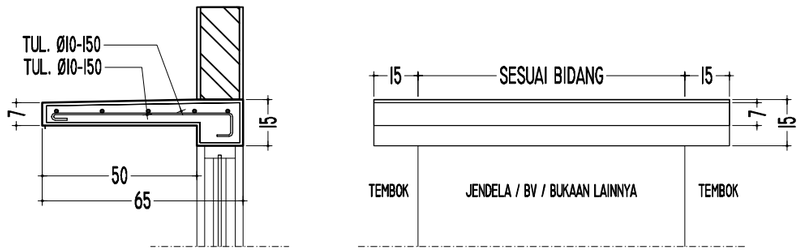

DETAIL PERTEMUAN DENGAN DINDING

SKALA 1 : 20

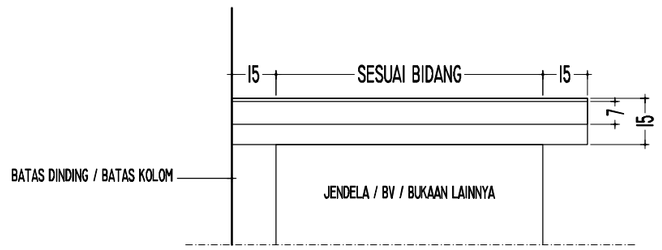

DETAIL PERTEMUAN DENGAN BATAS DINDING

SKALA 1 : 20

KEMENTERIAN KEUANGAN
REPUBLIK INDONESIA

DIREKTORAT JENDERAL PAJAK

Jl. Jenderal Gatot Subroto No. 40-42
Senayan, Kec. Kby. Baru
Kota Jakarta Selatan


Nama Pekerjaan

Pengadaan Jasa Konsultansi
Perencanaan Renovasi Rumah Negara
di Wilayah DKI Jakarta
Tahun Anggaran 2024

Lokasi Pekerjaan


Rumah Negara
Komplek Pajak Meruya Selatan No. C8
Jl. H. Juhri, Meruya Selatan,
Kembangan, Jakarta Barat


PROSES PERENCANAAN

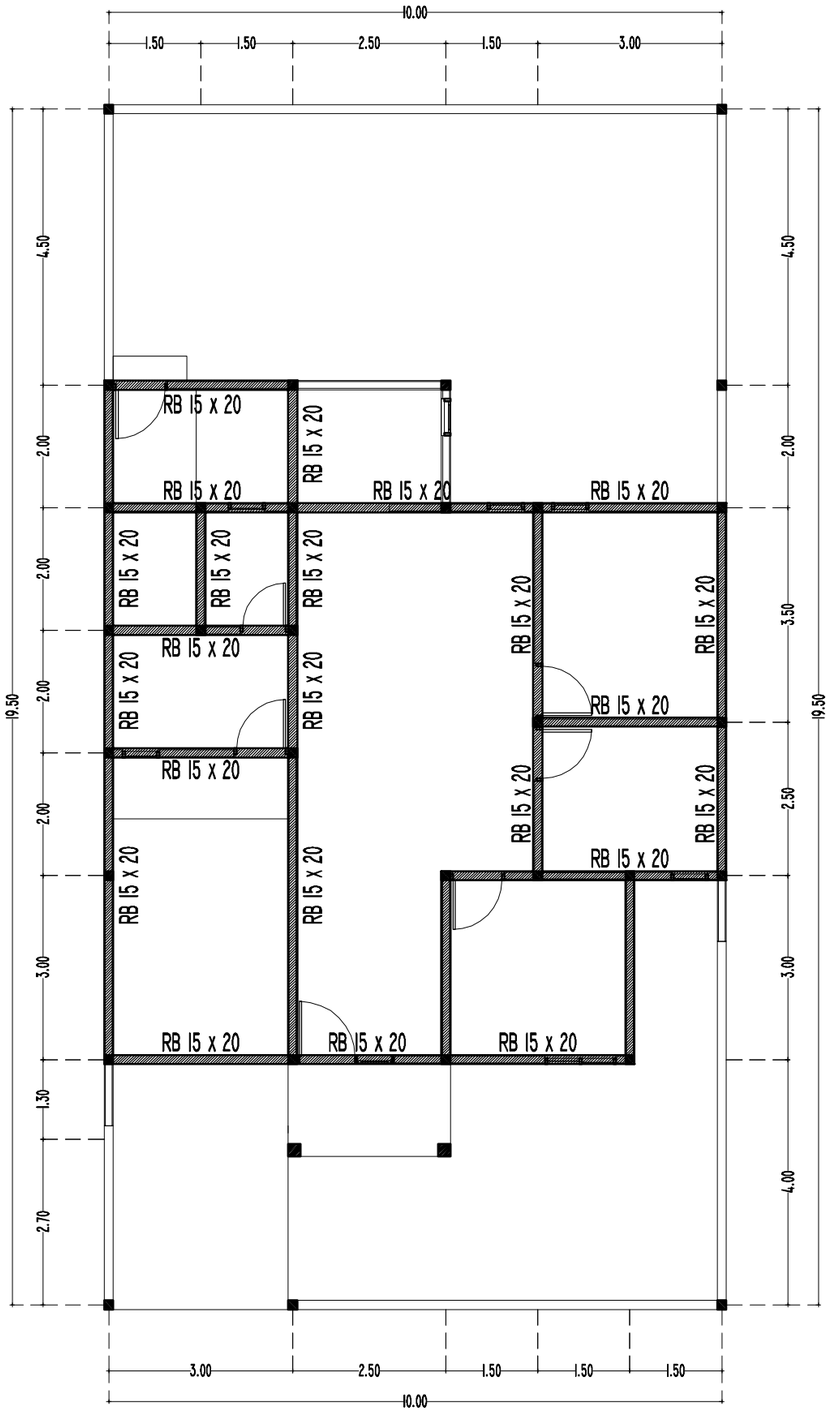

RENCANA RING BALK

SKALA 1 : 100

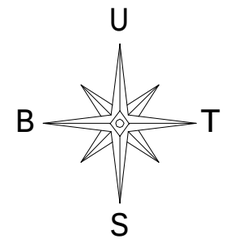

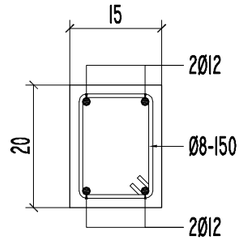

DET. RING BALK 15x20

SKALA 1 : 10

KEMENTERIAN KEUANGAN
REPUBLIK INDONESIA

DIREKTORAT JENDERAL PAJAK

Jl. Jenderal Gatot Subroto No. 40-42
Senayan, Kec. Kby. Baru
Kota Jakarta Selatan


Nama Pekerjaan

Pengadaan Jasa Konsultansi
Perencanaan Renovasi Rumah Negara
di Wilayah DKI Jakarta
Tahun Anggaran 2024

Lokasi Pekerjaan


Rumah Negara
Komplek Pajak Meruya Selatan No. C8
Jl. H. Juhri, Meruya Selatan,
Kembangan, Jakarta Barat

PROSES PERENCANAAN

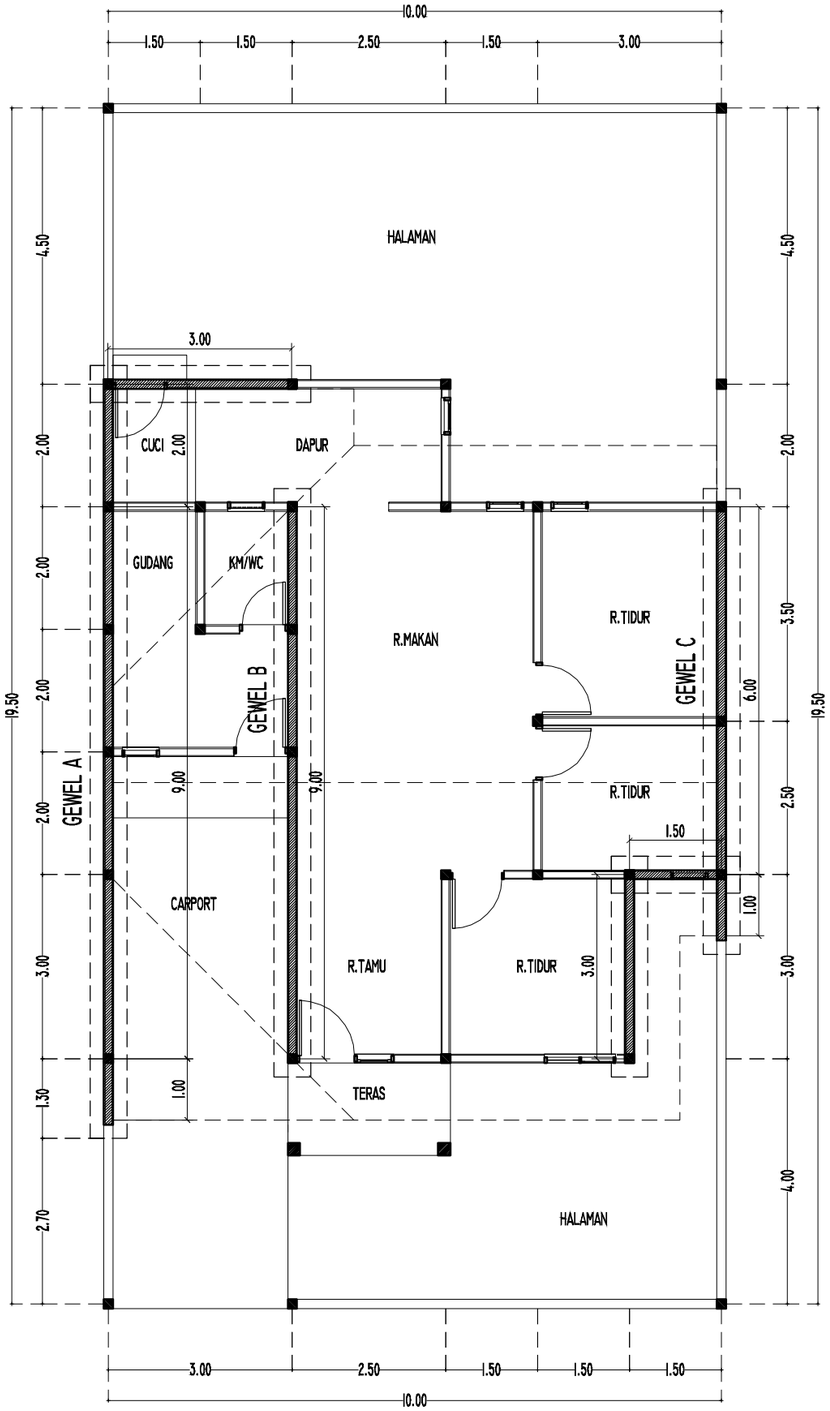


RENCANA DINDING GEWEL

SKALA 1 : 100

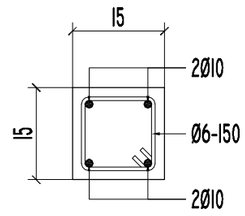


DET. RING GEWEL DAN KONSOL

SKALA 1 : 10

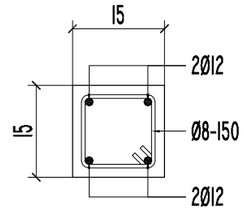

DET. KOLOM 15x15

SKALA 1 : 10

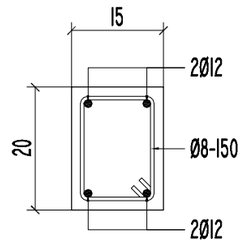

DET. RING BALK 15x20

SKALA 1 : 10

KEMENTERIAN KEUANGAN
REPUBLIK INDONESIA

DIREKTORAT JENDERAL PAJAK

Jl. Jenderal Gatot Subroto No. 40-42
Senayan, Kec. Kby. Baru
Kota Jakarta Selatan

Nama Pekerjaan


Pengadaan Jasa Konsultansi
Perencanaan Renovasi Rumah Negara
di Wilayah DKI Jakarta
Tahun Anggaran 2024

Lokasi Pekerjaan

Rumah Negara
Komplek Pajak Meruya Selatan No. C8
Jl. H. Juhri, Meruya Selatan,
Kembangan, Jakarta Barat


PROSES PERENCANAAN

[redacted]

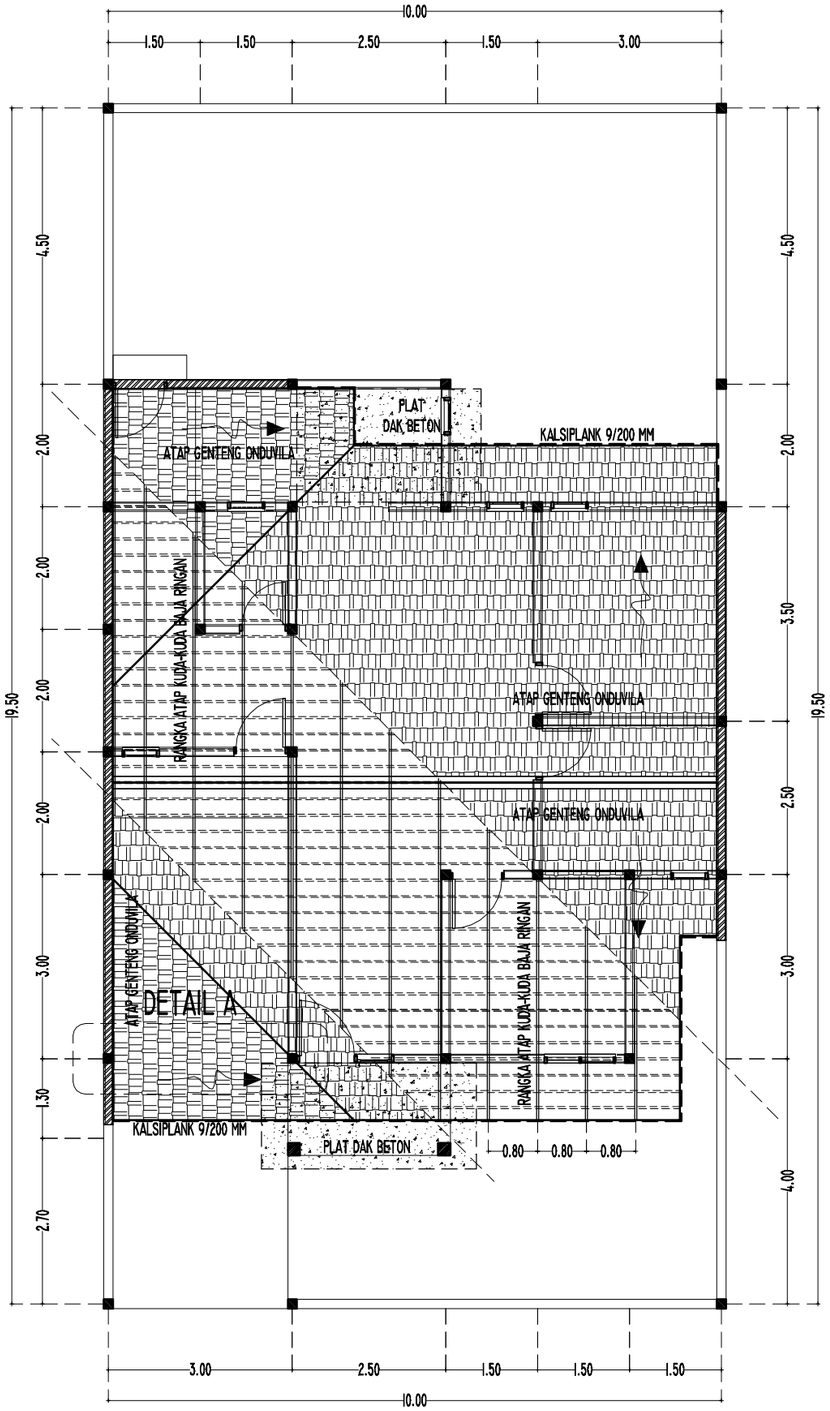


RENCANA ATAP

SKALA I : 100

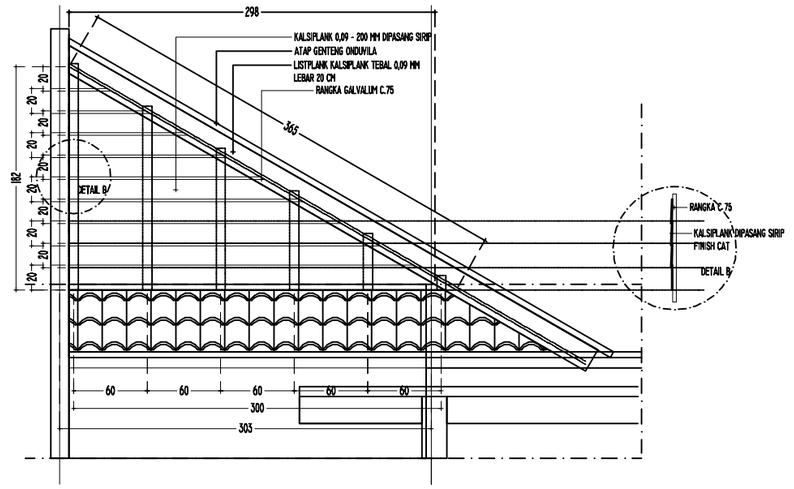


DETAIL A

SKALA I : 50

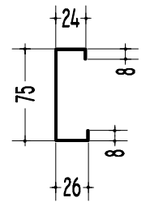

DETAIL C GALVALUM

SKALA I : 5

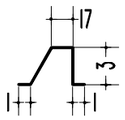

DETAIL RENG GALVALUM

SKALA I : 5

PEMASANGAN RANGKA ATAP BAJA RINGAN DIHITUNG DAN
DIKERJAKAN OLEH KONTRAKTOR / APLIKATOR KHUSUS
PEMASANGAN RANGKA ATAP BAJA RINGAN

PENUTUP ATAP MENGGUNAKAN PRODUK ONDUVILLA TILE

KEMENTERIAN KEUANGAN
REPUBLIK INDONESIA

DIREKTORAT JENDERAL PAJAK

Jl. Jenderal Gatot Subroto No. 40-42
Senayan, Kec. Kby. Baru
Kota Jakarta Selatan


Nama Pekerjaan

Pengadaan Jasa Konsultansi
Perencanaan Renovasi Rumah Negara
di Wilayah DKI Jakarta
Tahun Anggaran 2024

Lokasi Pekerjaan

Rumah Negara
Komplek Pajak Meruya Selatan No. C8
Jl. H. Juhri, Meruya Selatan,
Kembangan, Jakarta Barat

PROSES PERENCANAAN

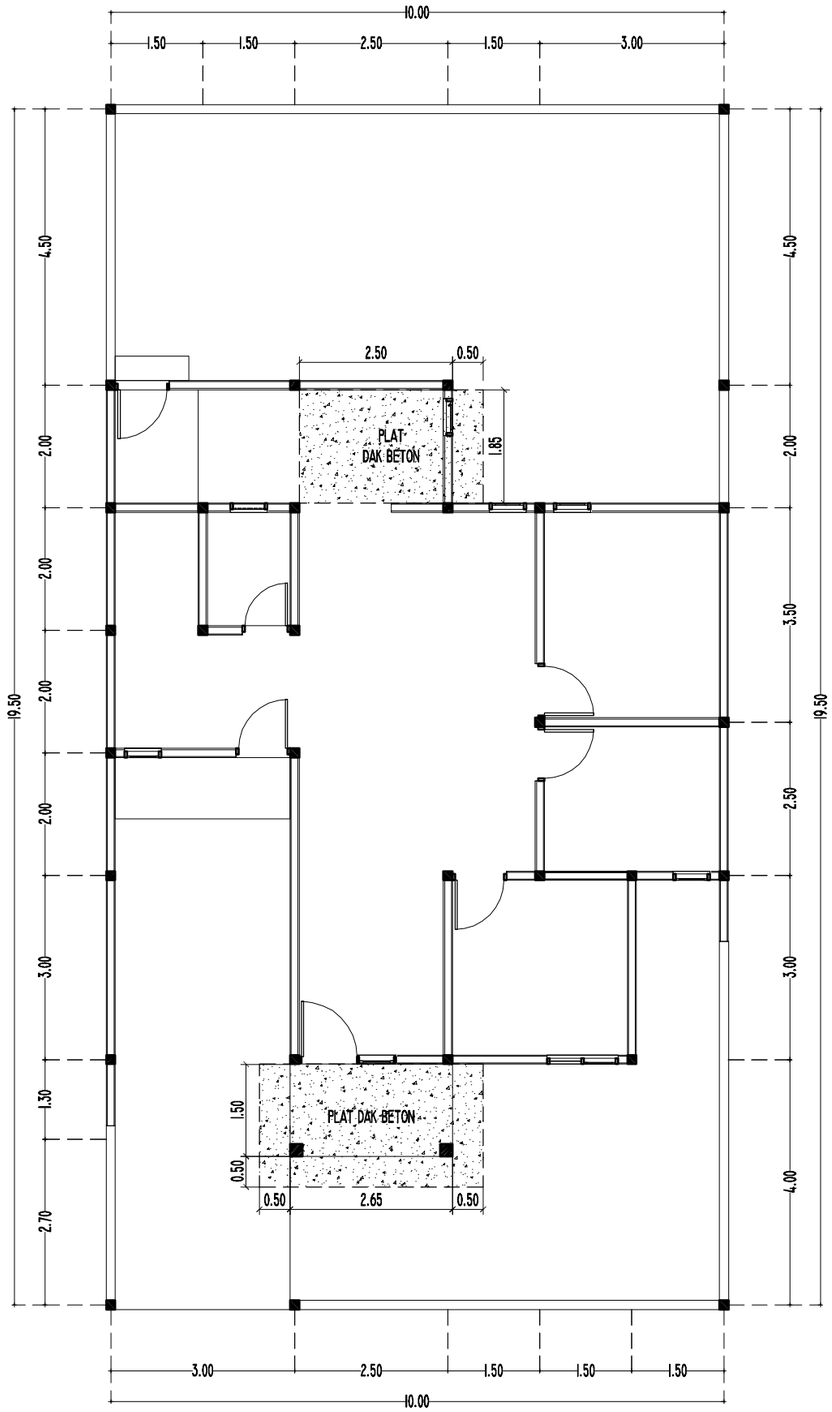

RENCANA PLAT DAK BETON

SKALA 1 : 100

KEMENTERIAN KEUANGAN
REPUBLIK INDONESIA

DIREKTORAT JENDERAL PAJAK

Jl. Jenderal Gatot Subroto No. 40-42
Senayan, Kec. Kby. Baru
Kota Jakarta Selatan

Nama Pekerjaan


Pengadaan Jasa Konsultansi
Perencanaan Renovasi Rumah Negara
di Wilayah DKI Jakarta
Tahun Anggaran 2024

Lokasi Pekerjaan

Rumah Negara
Komplek Pajak Meruya Selatan No. C8
Jl. H. Juhri, Meruya Selatan,
Kembangan, Jakarta Barat


PROSES PERENCANAAN


[redacted]

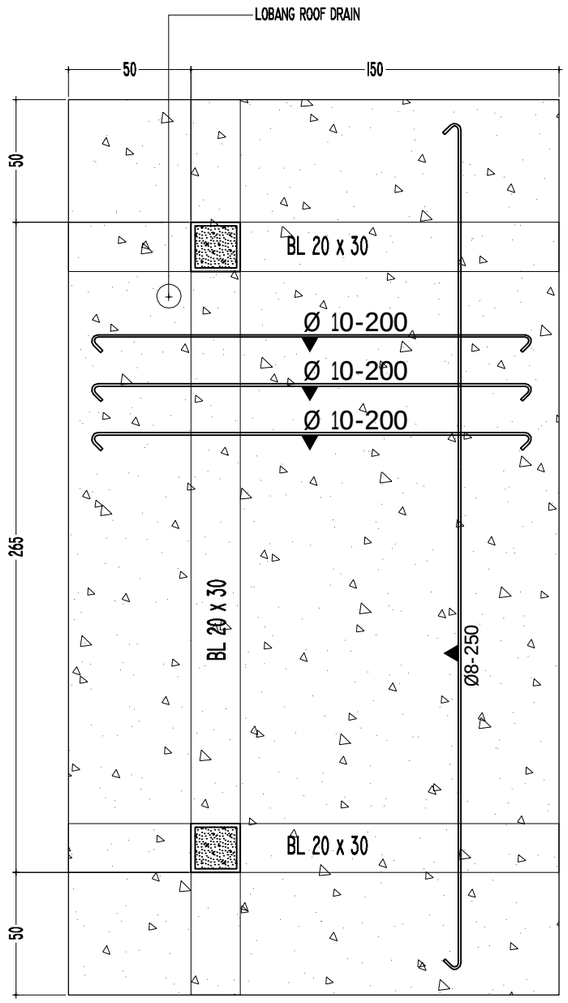

DETAIL PORTAL PLAT DAK BETON TERAS

SKALA I : 25

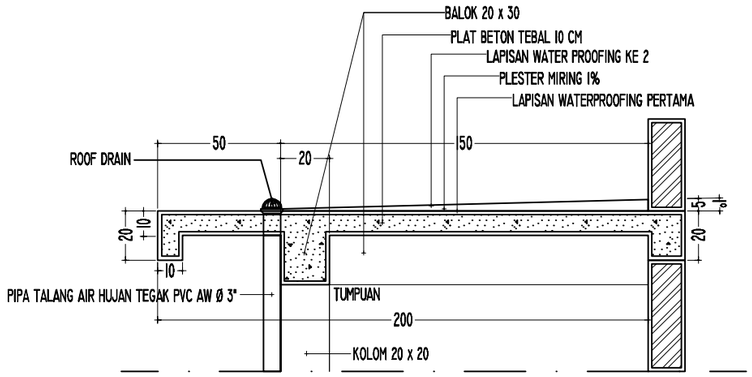

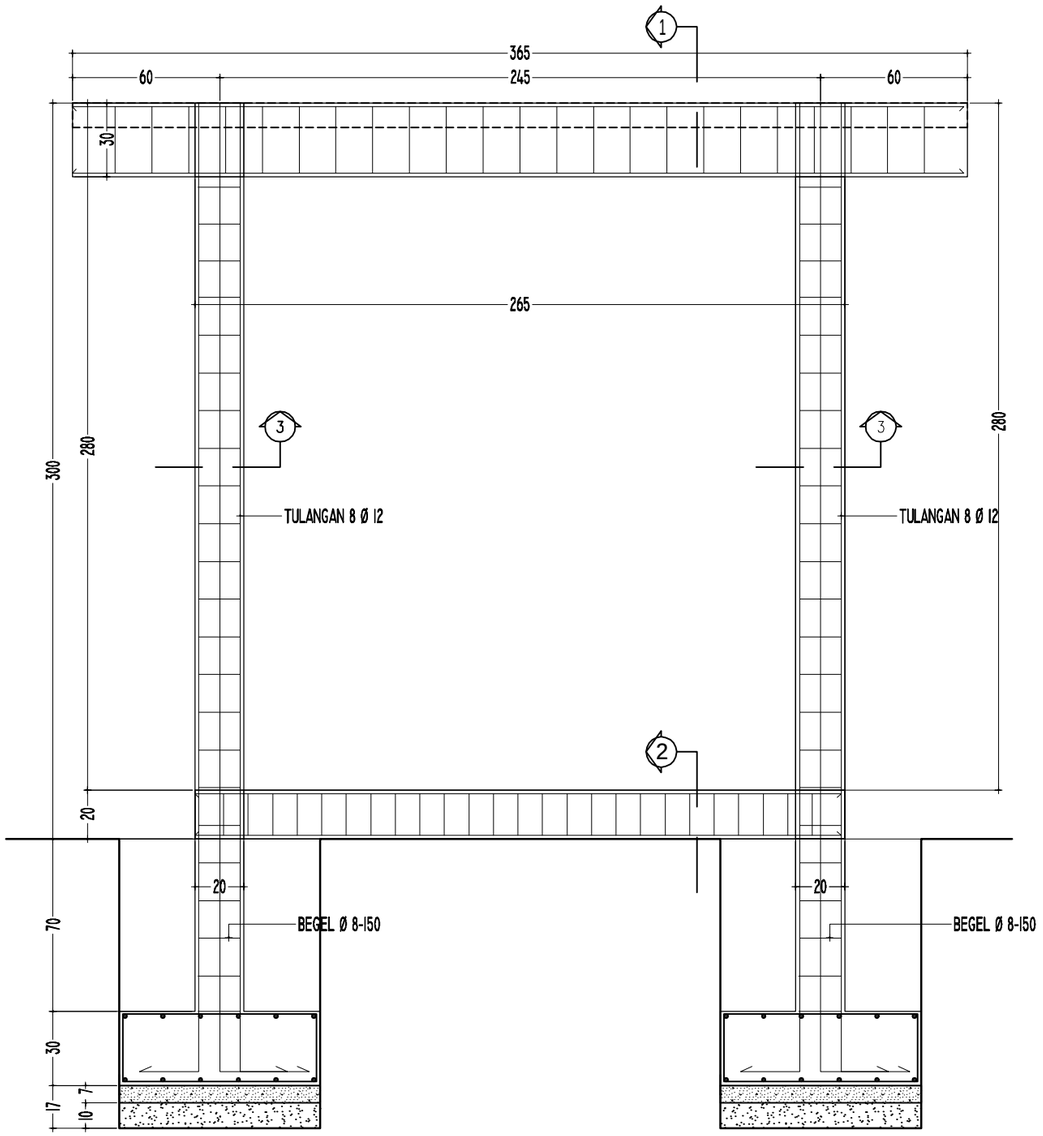

DETAIL PORTAL A

SKALA I : 25

KEMENTERIAN KEUANGAN
REPUBLIK INDONESIA

DIREKTORAT JENDERAL PAJAK

Jl. Jenderal Gatot Subroto No. 40-42
Senayan, Kec. Kby. Baru
Kota Jakarta Selatan


Nama Pekerjaan

Pengadaan Jasa Konsultansi
Perencanaan Renovasi Rumah Negara
di Wilayah DKI Jakarta
Tahun Anggaran 2024

Lokasi Pekerjaan


Rumah Negara
Komplek Pajak Meruya Selatan No. C8
Jl. H. Juhri, Meruya Selatan,
Kembangan, Jakarta Barat

PROSES PERENCANAAN

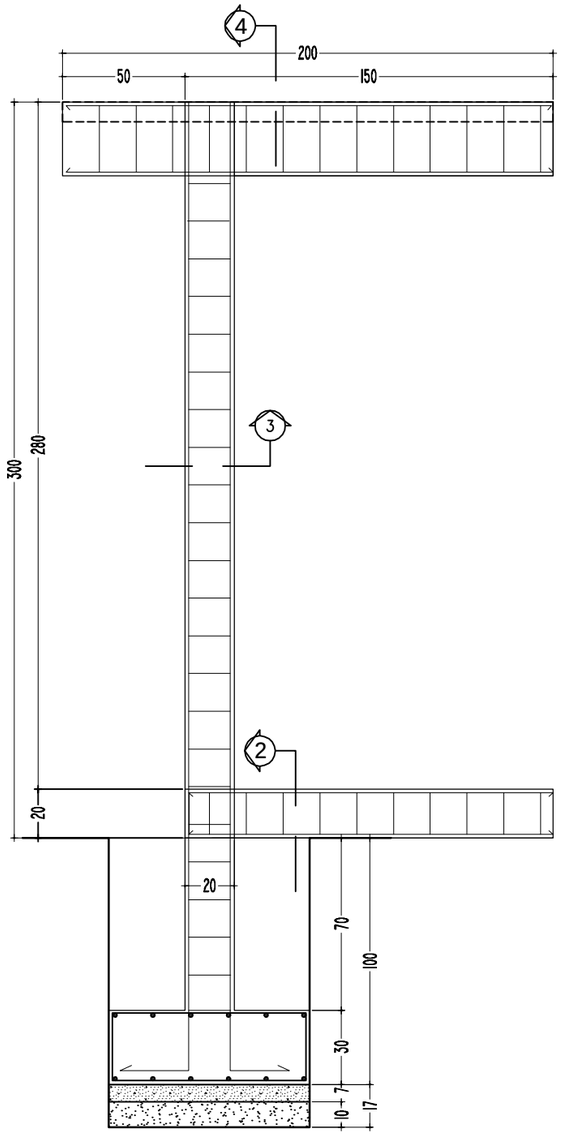


DETAIL PORTAL B

SKALA 1 : 25

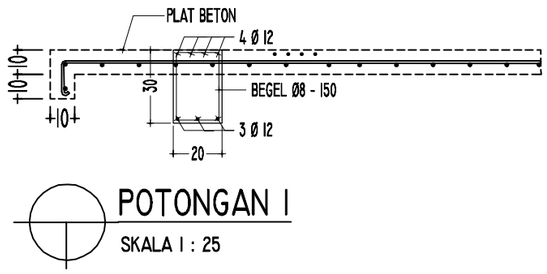


POTONGAN 1

SKALA 1 : 25

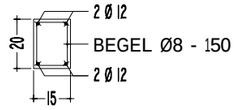


POTONGAN 2

SKALA 1 : 25

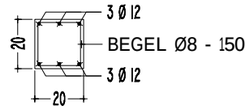

POTONGAN 3

SKALA 1 : 25

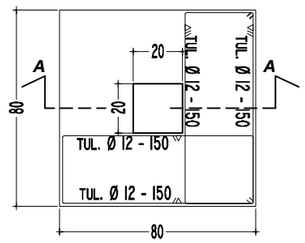

DETAIL PLAT SETEMPAT A

SKALA 1 : 25

KEMENTERIAN KEUANGAN
REPUBLIK INDONESIA

DIREKTORAT JENDERAL PAJAK

Jl. Jenderal Gatot Subroto No. 40-42
Senayan, Kec. Kby. Baru
Kota Jakarta Selatan


Nama Pekerjaan

Pengadaan Jasa Konsultansi
Perencanaan Renovasi Rumah Negara
di Wilayah DKI Jakarta
Tahun Anggaran 2024

Lokasi Pekerjaan


Rumah Negara
Komplek Pajak Meruya Selatan No. C8
Jl. H. Juhri, Meruya Selatan,
Kembangan, Jakarta Barat


PROSES PERENCANAAN

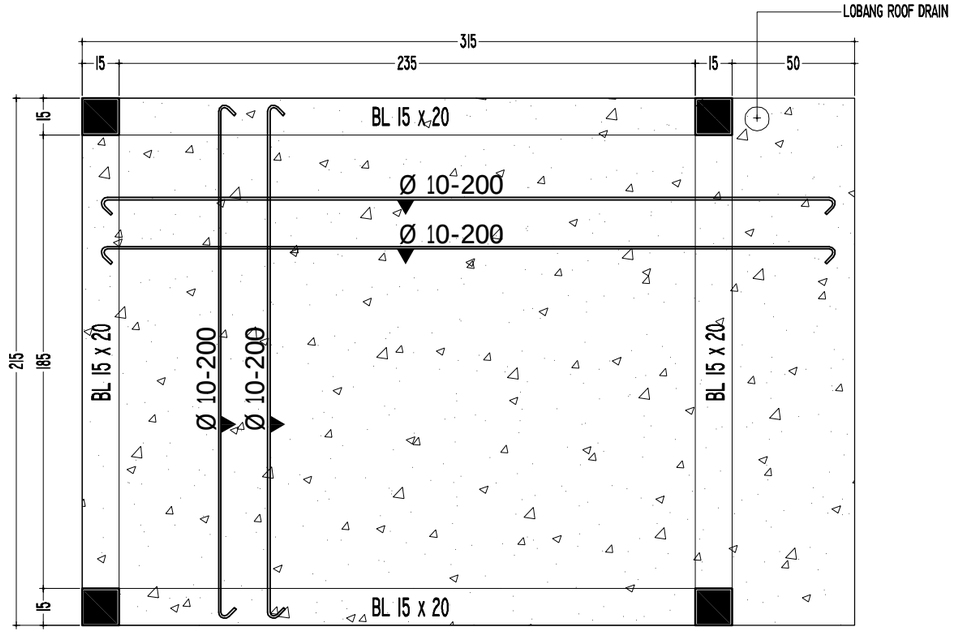

DETAIL PORTAL PLAT DAK BETON BELAKANG


SKALA 1 : 25

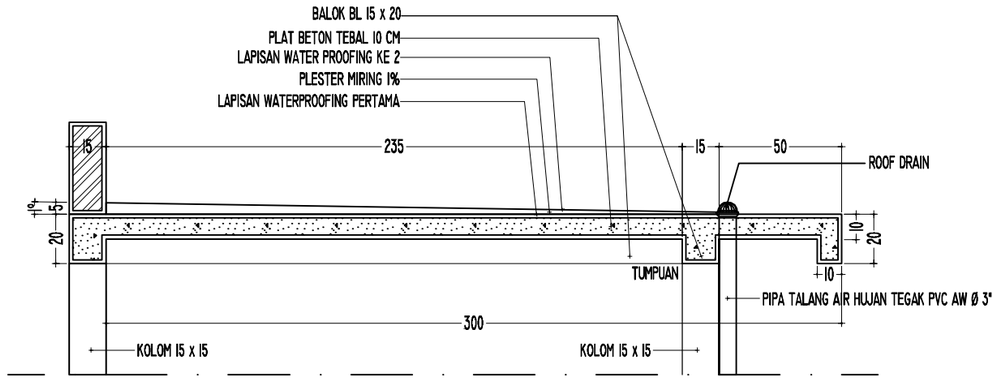

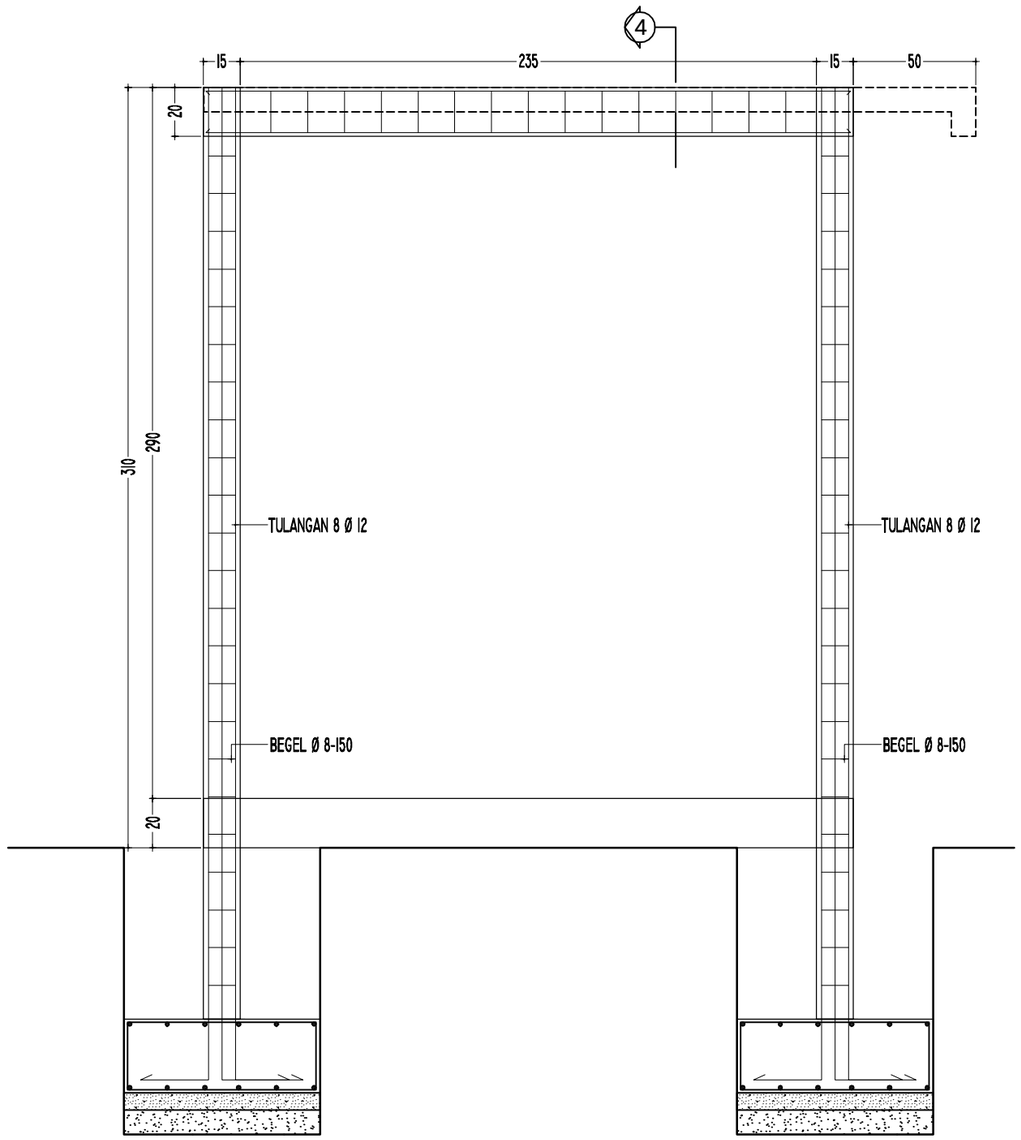

DETAIL PORTAL C

SKALA 1 : 25

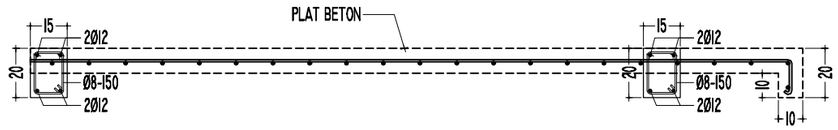

POTONGAN 4

SKALA 1 : 25

KEMENTERIAN KEUANGAN
REPUBLIK INDONESIA

DIREKTORAT JENDERAL PAJAK

Jl. Jenderal Gatot Subroto No. 40-42
Senayan, Kec. Kby. Baru
Kota Jakarta Selatan


Nama Pekerjaan

Pengadaan Jasa Konsultansi
Perencanaan Renovasi Rumah Negara
di Wilayah DKI Jakarta
Tahun Anggaran 2024

Lokasi Pekerjaan


Rumah Negara
Komplek Pajak Meruya Selatan No. C8
Jl. H. Juhri, Meruya Selatan,
Kembangan, Jakarta Barat

PROSES PERENCANAAN

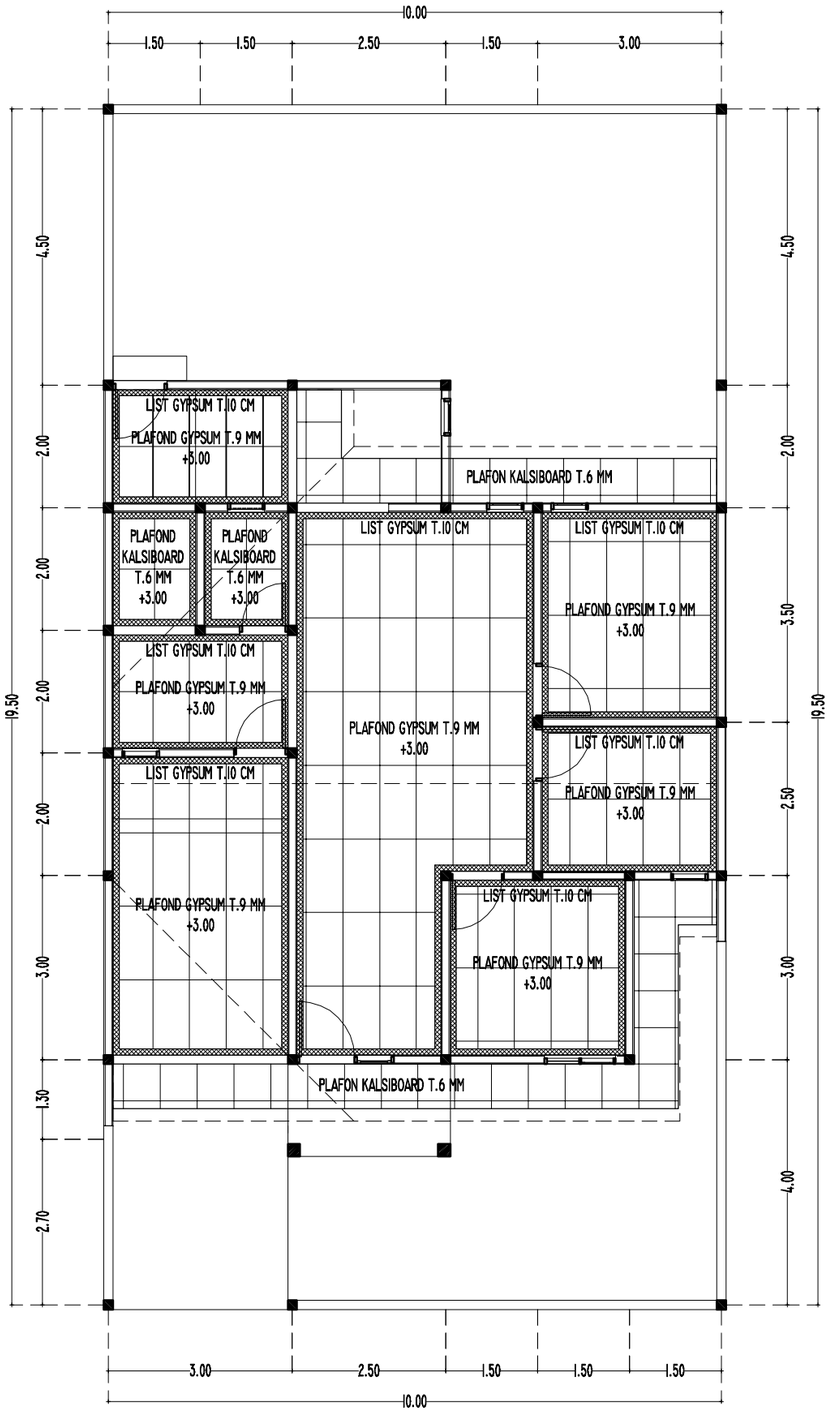


RENCANA PLAFOND

SKALA 1 : 100

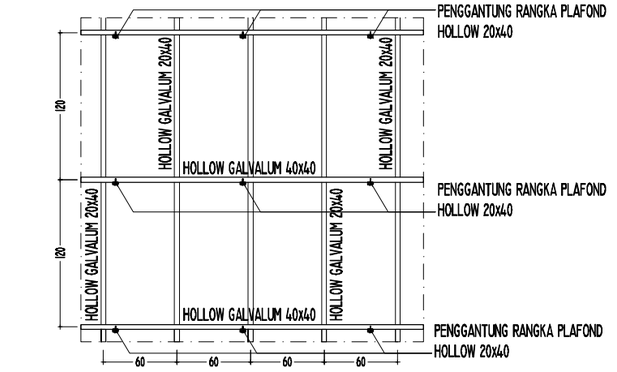


DET. PEMASANGAN RANGKA PLAFOND

SKALA 1 : 50

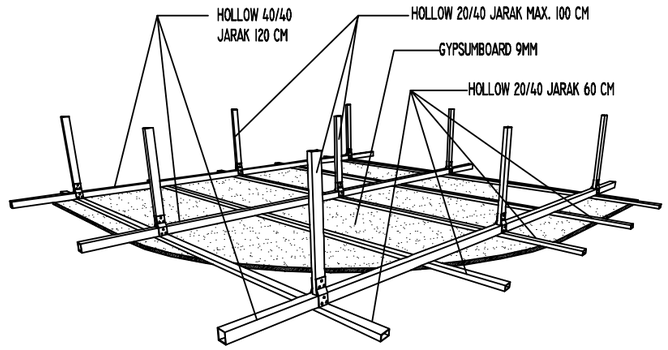

ISOMETRI RANGKA PLAFOND

NTS

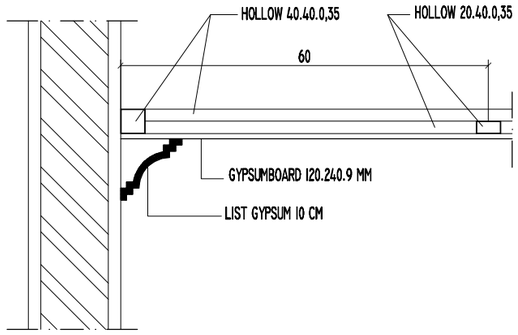

DETAIL PLAFOND

SKALA 1 : 10

KEMENTERIAN KEUANGAN
REPUBLIK INDONESIA

DIREKTORAT JENDERAL PAJAK

Jl. Jenderal Gatot Subroto No. 40-42
Senayan, Kec. Kby. Baru
Kota Jakarta Selatan


Nama Pekerjaan


Pengadaan Jasa Konsultansi
Perencanaan Renovasi Rumah Negara
di Wilayah DKI Jakarta
Tahun Anggaran 2024

Lokasi Pekerjaan

Rumah Negara
Komplek Pajak Meruya Selatan No. C8
Jl. H. Juhri, Meruya Selatan,
Kembangan, Jakarta Barat

PROSES PERENCANAAN

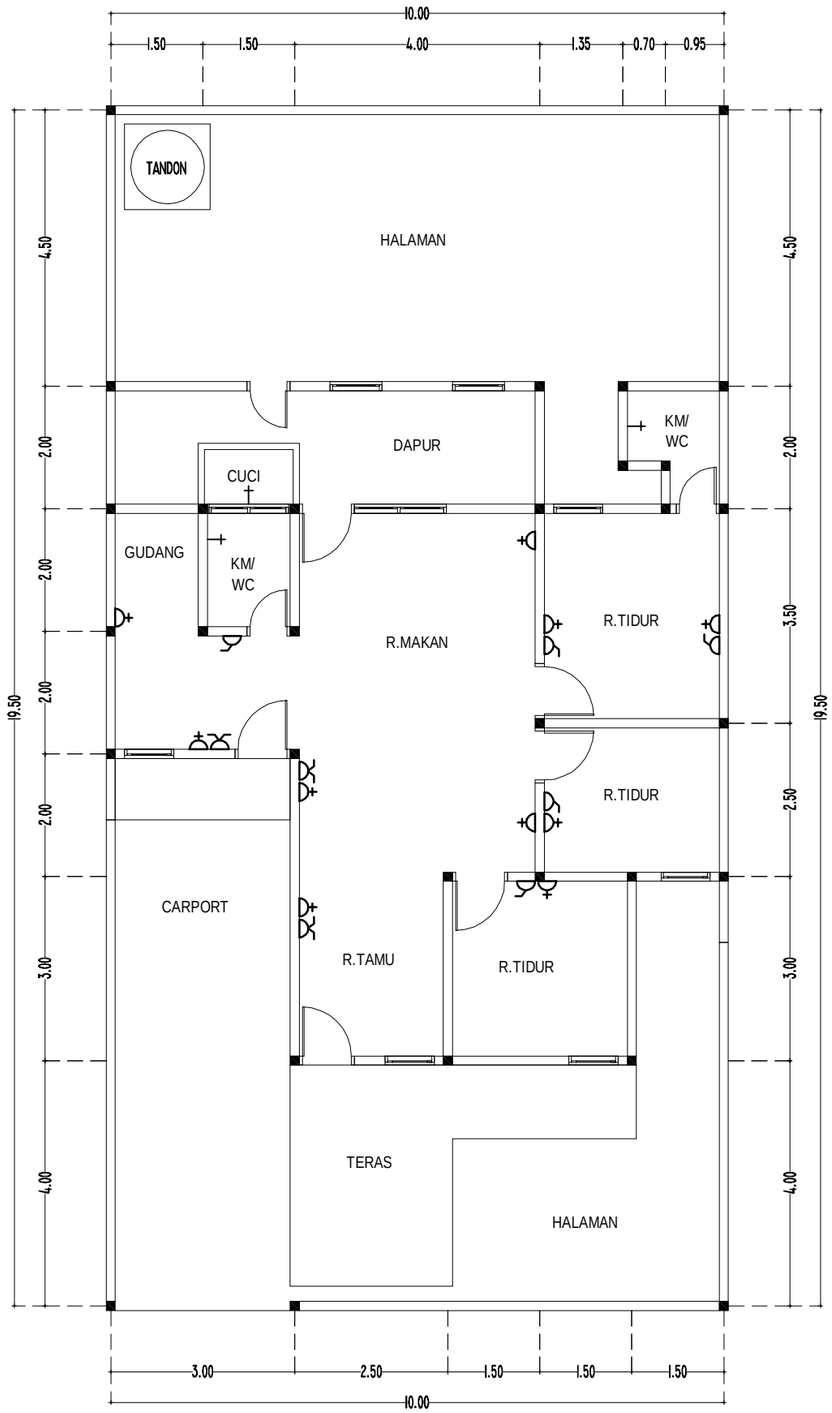

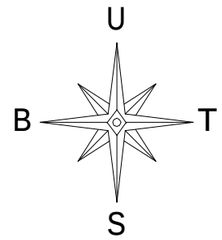

DENAH EXISTING STOP KONTAK

SKALA 1 : 100

	Stop Kontak
	Saklar Tunggal
	Saklar Ganda
	Keran Air

KEMENTERIAN KEUANGAN
REPUBLIK INDONESIA

DIREKTORAT JENDERAL PAJAK

Jl. Jenderal Gatot Subroto No. 40-42
Senayan, Kec. Kby. Baru
Kota Jakarta Selatan


Nama Pekerjaan

Pengadaan Jasa Konsultansi
Perencanaan Renovasi Rumah Negara
di Wilayah DKI Jakarta
Tahun Anggaran 2024

Lokasi Pekerjaan

Rumah Negara
Komplek Pajak Meruya Selatan No. C8
Jl. H. Juhri, Meruya Selatan,
Kembangan, Jakarta Barat


PROSES PERENCANAAN

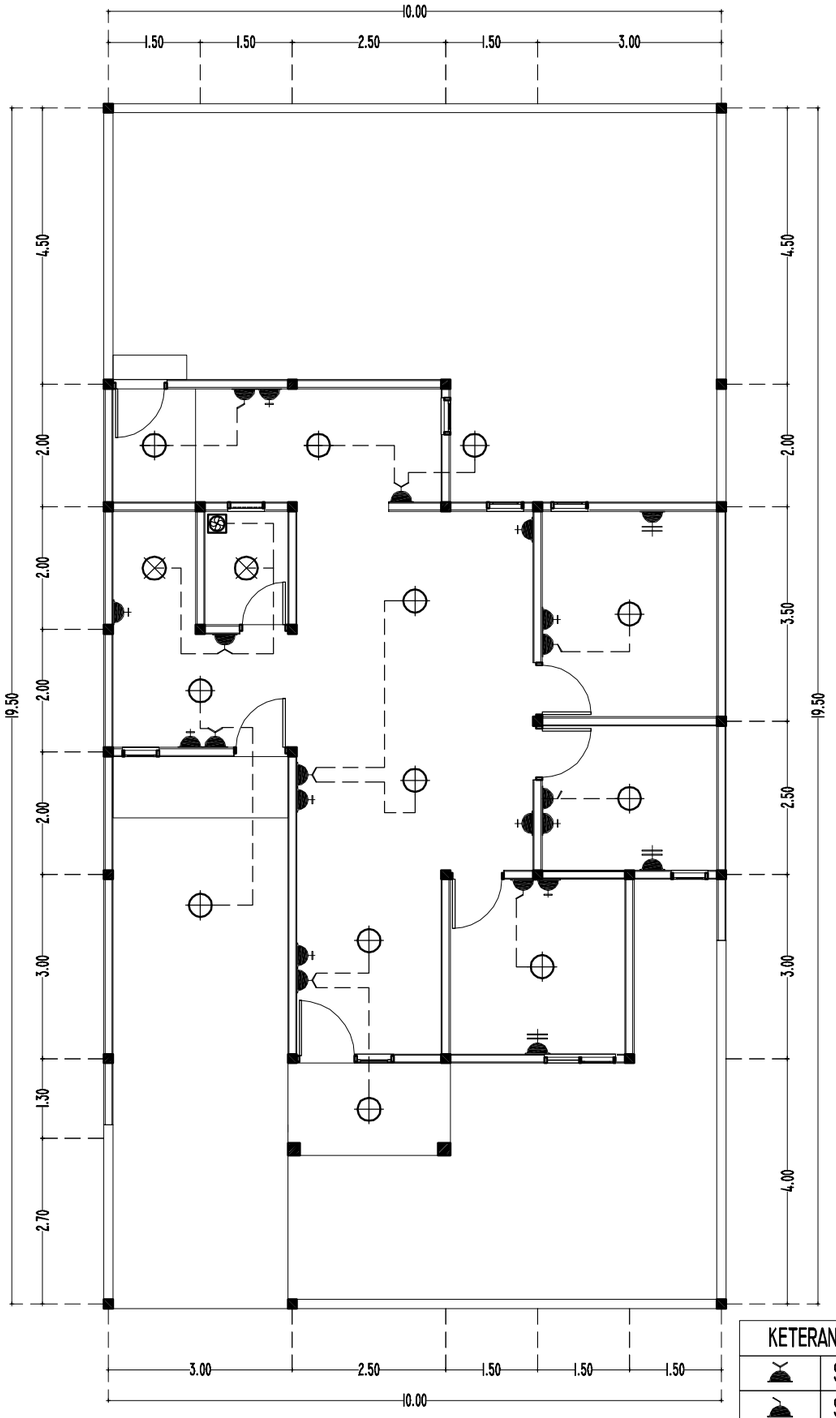

RENCANA TITIK LAMPU

SKALA 1 : 100


KETERANGAN		
	SAKLAR GANDA	5 UNIT
	SAKLAR TUNGGAL	4 UNIT
	STOP KONTAK	10 UNIT
	STOPKONTAK AC	3 UNIT
	LAMPU LED BULB 12 WATT CDL	12 UNIT
	LAMPU LED BULB 8 WATT 3000K WARM WHITE	2 UNIT
	EXHAUST FAN 30x30 CM	1 UNIT

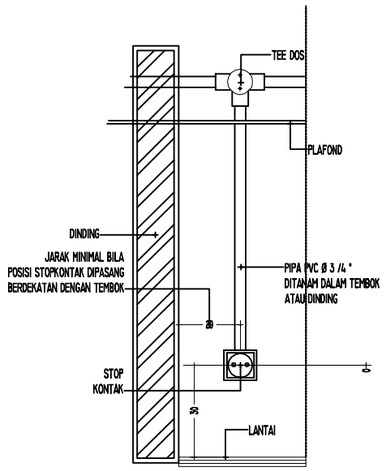

TYPE	SIMBOL	KETERANGAN
KOTAK KONTAK UMUM		200 VA, 1ø

DETAIL PELETAKAN TITIK STOPKONTAK


NTS

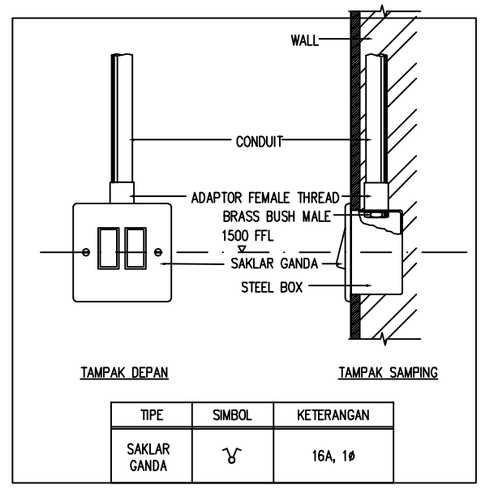

TIPE	SIMBOL	KETERANGAN
SAKLAR GANDA		16A, 1ø

DET.PELETAKAN TITIK SAKLAR

NTS

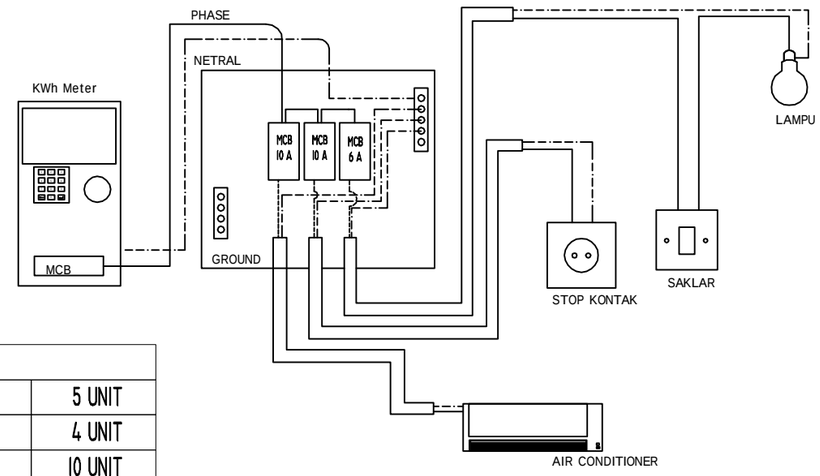

DETAIL PEMASANGAN MCB

NTS

KEMENTERIAN KEUANGAN
REPUBLIK INDONESIA

DIREKTORAT JENDERAL PAJAK

Jl. Jenderal Gatot Subroto No. 40-42
Senayan, Kec. Kby. Baru
Kota Jakarta Selatan


Nama Pekerjaan

Pengadaan Jasa Konsultansi
Perencanaan Renovasi Rumah Negara
di Wilayah DKI Jakarta
Tahun Anggaran 2024

Lokasi Pekerjaan

Rumah Negara
Komplek Pajak Meruya Selatan No. C8
Jl. H. Juhri, Meruya Selatan,
Kembangan, Jakarta Barat

PROSES PERENCANAAN

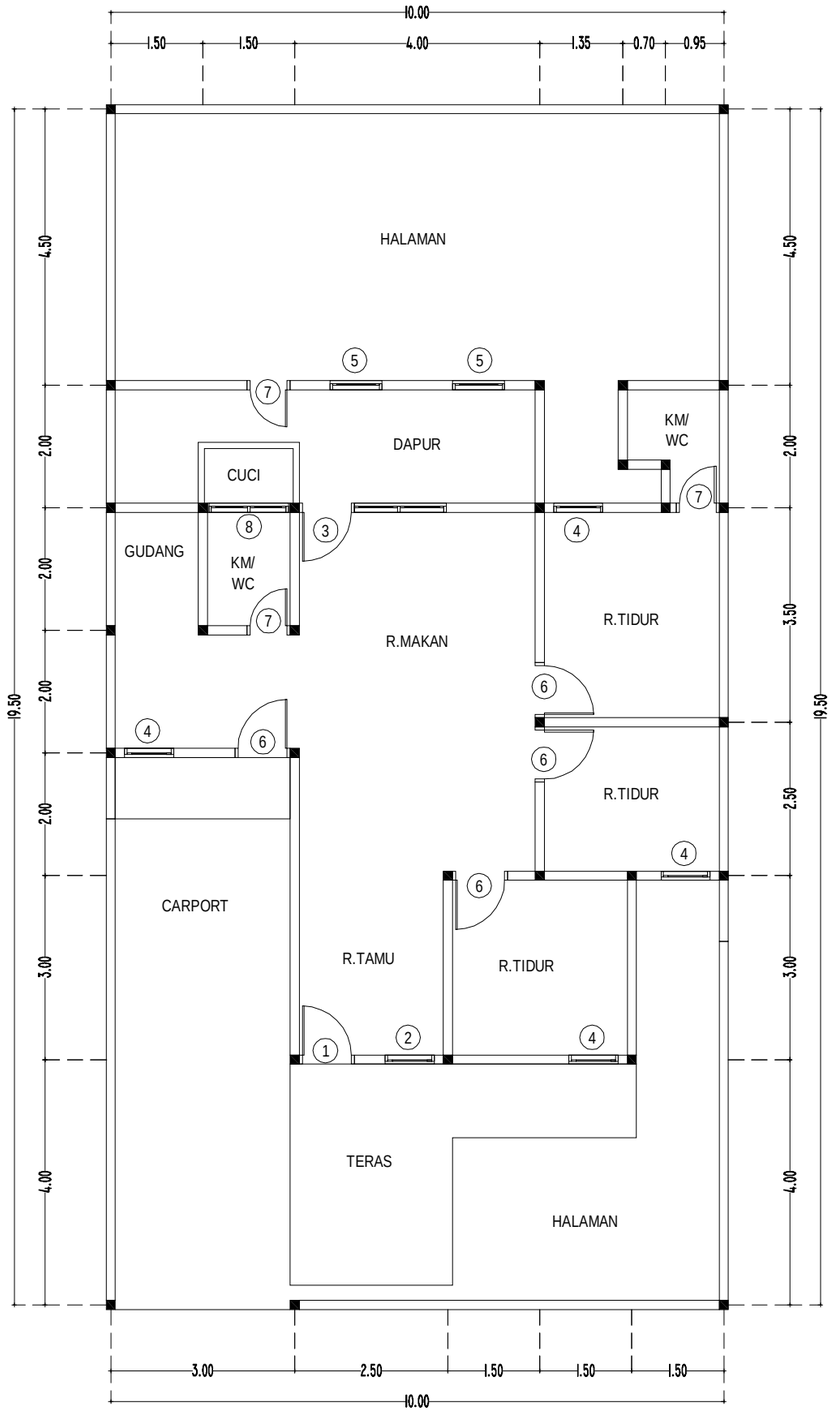

DENAH EKSISTING PELETAKAN KUSEN

SKALA 1 : 100

U

B T

S

KEMENTERIAN KEUANGAN
REPUBLIK INDONESIA

DIREKTORAT JENDERAL PAJAK

Jl. Jenderal Gatot Subroto No. 40-42
Senayan, Kec. Kby. Baru
Kota Jakarta Selatan

Nama Pekerjaan


Pengadaan Jasa Konsultansi
Perencanaan Renovasi Rumah Negara
di Wilayah DKI Jakarta
Tahun Anggaran 2024

Lokasi Pekerjaan

Rumah Negara
Komplek Pajak Meruya Selatan No. C8
Jl. H. Juhri, Meruya Selatan,
Kembangan, Jakarta Barat

PROSES PERENCANAAN

[redacted]

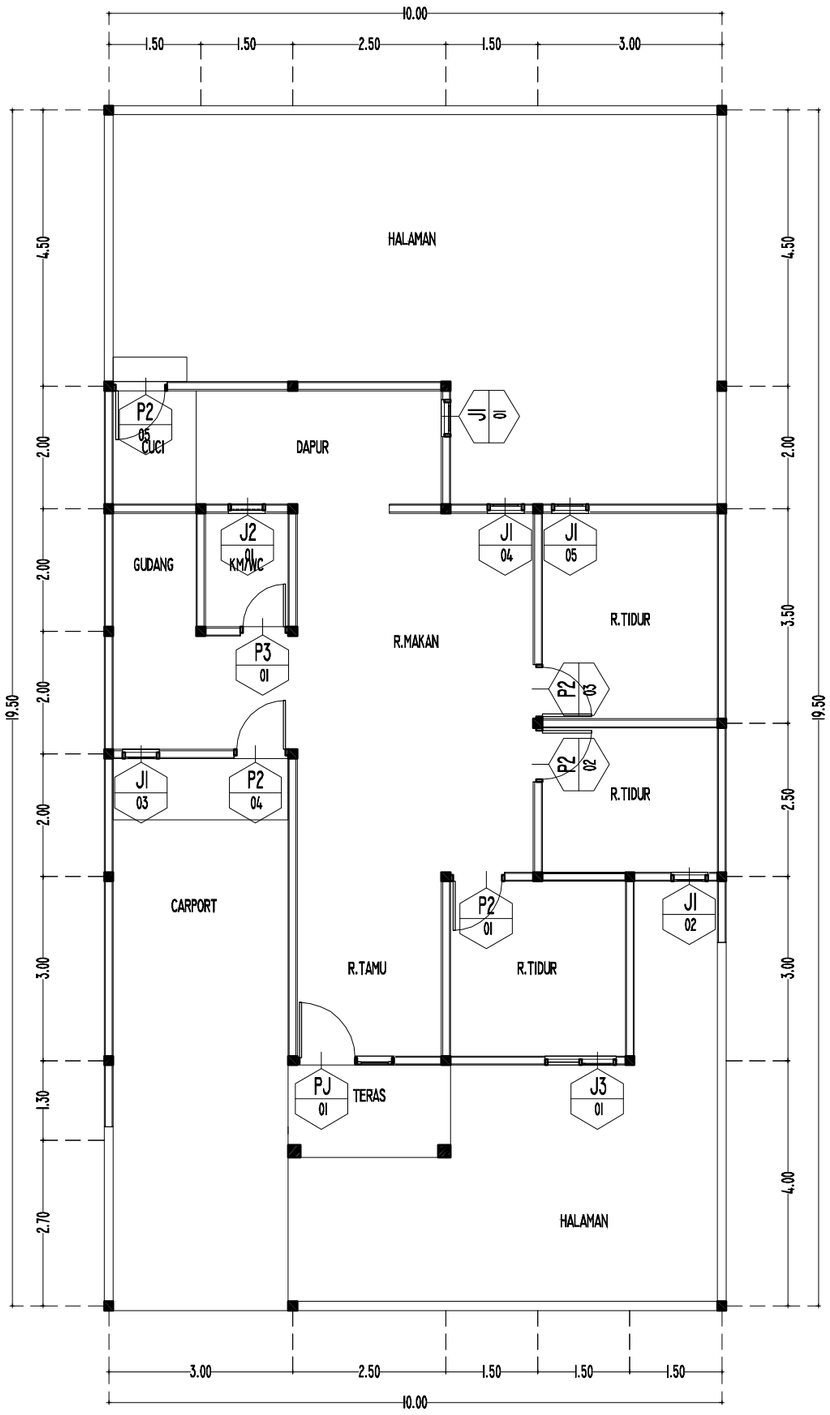

U
B T
S

RENCANA PELETAKAN KUSEN

SKALA 1 : 100

KEMENTERIAN KEUANGAN
REPUBLIK INDONESIA

DIREKTORAT JENDERAL PAJAK

Jl. Jenderal Gatot Subroto No. 40-42
Senayan, Kec. Kby. Baru
Kota Jakarta Selatan


Nama Pekerjaan

Pengadaan Jasa Konsultansi
Perencanaan Renovasi Rumah Negara
di Wilayah DKI Jakarta
Tahun Anggaran 2024

Lokasi Pekerjaan


Rumah Negara
Komplek Pajak Meruya Selatan No. C8
Jl. H. Juhri, Meruya Selatan,
Kembangan, Jakarta Barat

PROSES PERENCANAAN

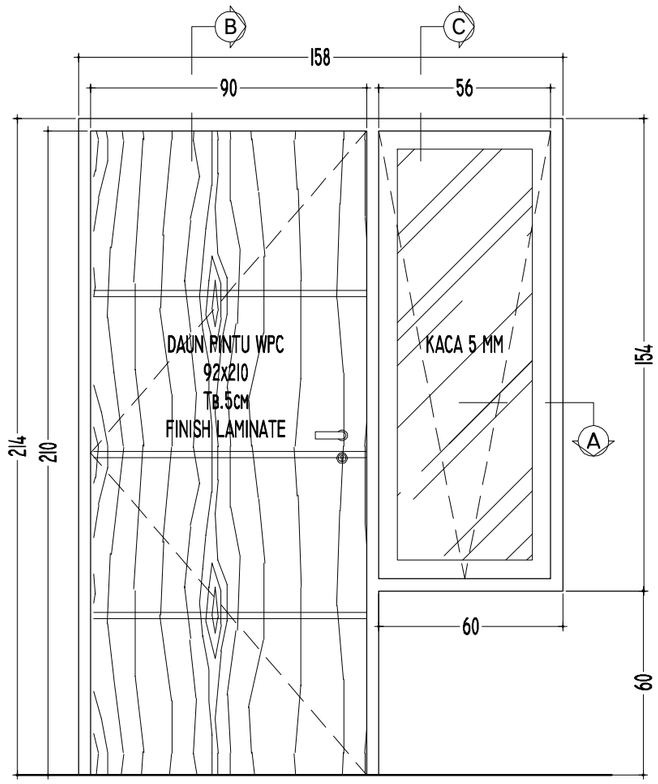


DETAIL PJ

SKALA I : 20

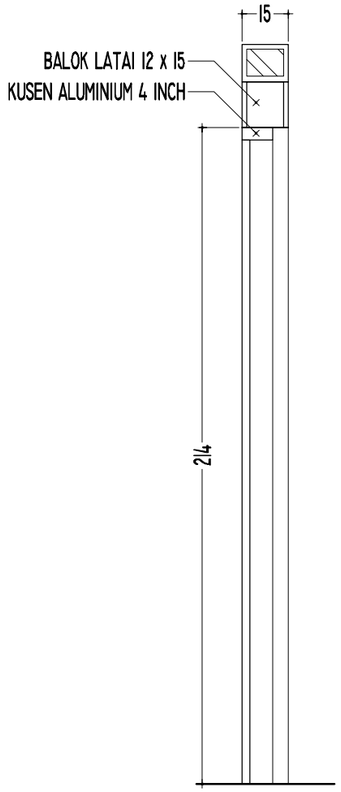


POT.B-B

SKALA I : 20

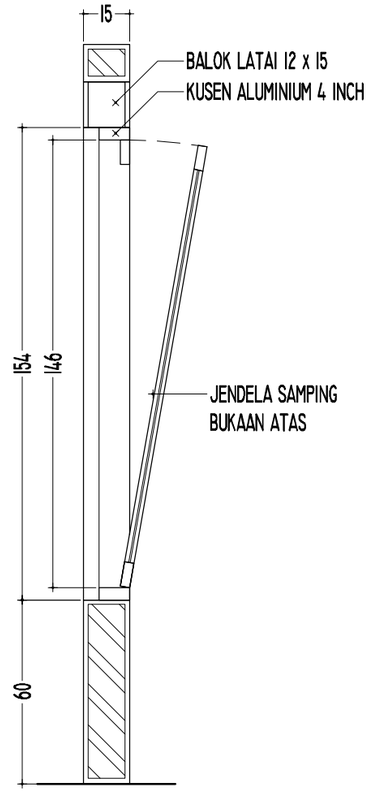

POT.C-C

SKALA I : 20

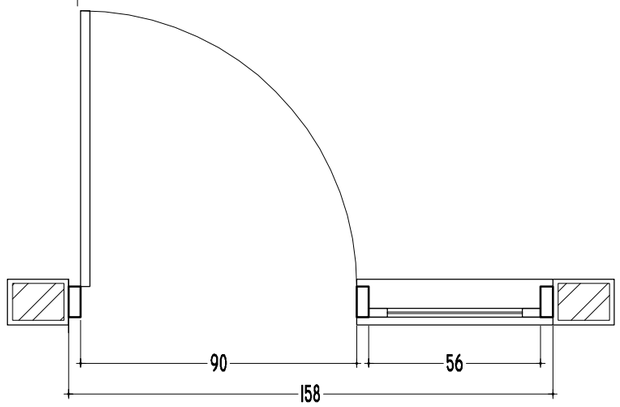

POT.A-A

SKALA I : 20

TYPE	PJ	I UNIT	SKALA	I : 20
UKURAN LUAR	I.58 x 2.I4			
RANGKA	ALUMINIUM PROFIL POWDER COATING 4 INCH			
ISIAN	DAUN PINTU WPC, SLIMAR JENDELA ALUMINIUM POWDER COATING			
MATERIAL	ALUMINIUM, SCREW, BRACKET, SEALER KACA, DOOR CLOSER,			
	PENGUNCI, ENGSEL, ASESORIES, ENGSEL CASEMENT			
CATATAN	ARAH BUKAAN PINTU TERBUKA SATU SISI ARAH BUKAAN			
	JENDELA TERBUKA PADA BAGIAN ATAS			

KEMENTERIAN KEUANGAN
REPUBLIK INDONESIA

DIREKTORAT JENDERAL PAJAK

Jl. Jenderal Gatot Subroto No. 40-42
Senayan, Kec. Kby. Baru
Kota Jakarta Selatan

Nama Pekerjaan


Pengadaan Jasa Konsultansi
Perencanaan Renovasi Rumah Negara
di Wilayah DKI Jakarta
Tahun Anggaran 2024


Lokasi Pekerjaan

Rumah Negara
Komplek Pajak Meruya Selatan No. C8
Jl. H. Juhri, Meruya Selatan,
Kembangan, Jakarta Barat

PROSES PERENCANAAN


[redacted]

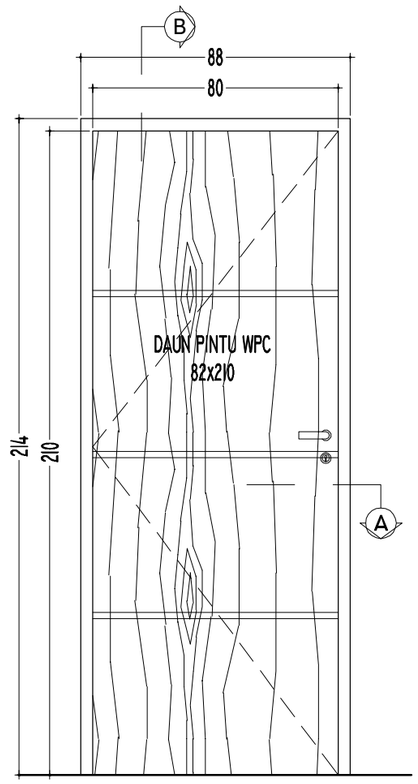

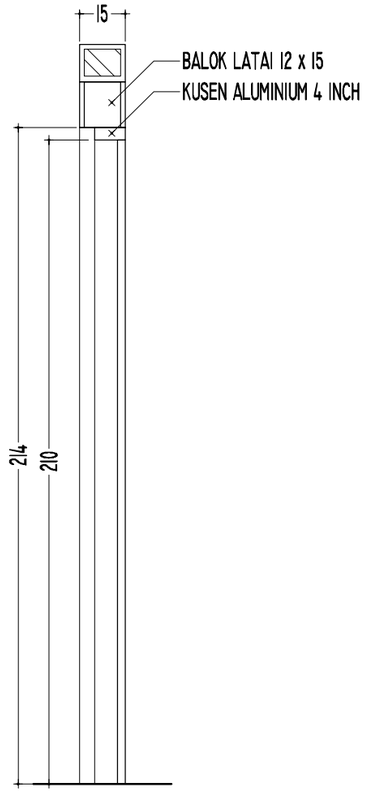

POT.B-B


SKALA 1 : 20

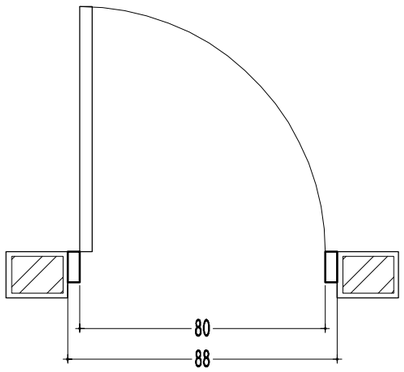

POT.A-A

SKALA 1 : 20


TYPE	P2	5 UNIT	SKALA	1 : 20
UKURAN LUAR	0.88 x 2.14			
RANGKA	ALUMINIUM PROFIL POWDER COATING 4 INCH			
ISIAN	DAUN PINTU WPC, SLIMAR JENDELA ALUMINIUM POWDER COATING			
MATERIAL	ALUMUNIUM, SCREW, BRACKET, SEALER KACA,			
	PENGUNCI, ENGSEL, ASESORIES, ENGSEL CASEMENT			
CATATAN	ARAH BUKAAN PINTU TERBUKA SATU SISI			
	ARAH BUKAAN JENDELA TERBUKA PADA BAGIAN ATAS			

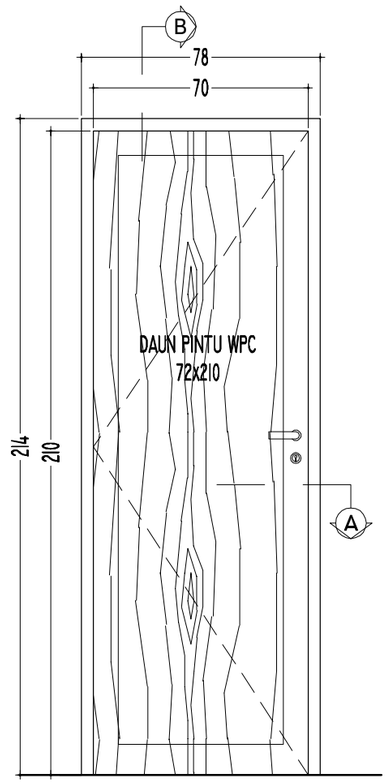



POT.B-B

SKALA 1 : 20

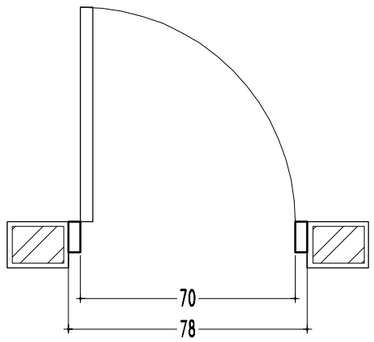

POT.A-A

SKALA 1 : 20

TYPE	P3	1 UNIT	SKALA	1 : 20
UKURAN LUAR	0.78 x 2.14			
RANGKA	ALUMINIUM PROFIL POWDER COATING 4 INCH			
ISIAN	DAUN PINTU WPC, SLIMAR JENDELA ALUMINIUM POWDER COATING			
MATERIAL	ALUMUNIUM, SCREW,BRACKET,SEALER KACA			
	PENGUNCI, ENGSEL, ASESORIES, ENGSEL CASEMENT			
CATATAN	ARAH BUKAAN PINTU TERBUKA SATU SISI			
	ARAH BUKAAN JENDELA TERBUKA PADA BAGIAN ATAS			

KEMENTERIAN KEUANGAN
REPUBLIK INDONESIA

DIREKTORAT JENDERAL PAJAK

Jl. Jenderal Gatot Subroto No. 40-42
Senayan, Kec. Kby. Baru
Kota Jakarta Selatan

Nama Pekerjaan


Pengadaan Jasa Konsultansi
Perencanaan Renovasi Rumah Negara
di Wilayah DKI Jakarta
Tahun Anggaran 2024

Lokasi Pekerjaan

Rumah Negara
Komplek Pajak Meruya Selatan No. C8
Jl. H. Juhri, Meruya Selatan,
Kembangan, Jakarta Barat


PROSES PERENCANAAN

[redacted]

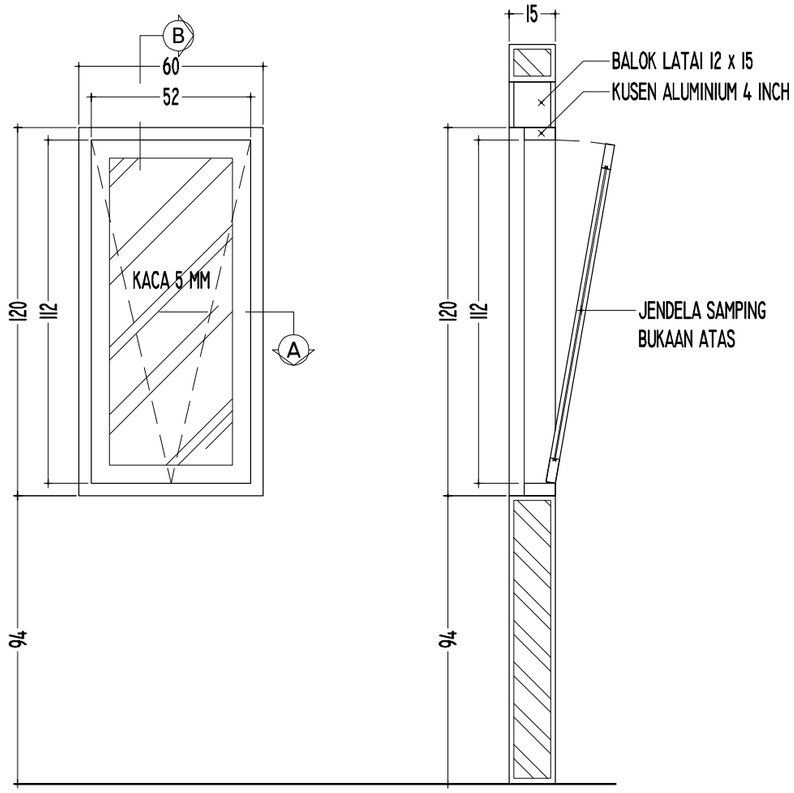

POT.B-B


SKALA I : 20

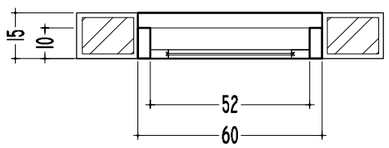

POT.A-A


SKALA I : 20

TYPE	JI	5 UNIT	SKALA	I : 20
UKURAN LUAR	0.60 x 1.20			
RANGKA	ALUMINIUM PROFIL POWDER COATING 4 INCH			
ISIAN	SLIMAR JENDELA ALUMINIUM POWDER COATING, KACA POLOS 5 MM			
MATERIAL	ALUMUNIUM, SCREW,BRACKET,SEALER KACA, DOOR CLOSER			
	PENGUNCI, ENGSEL, ASESORIES, ENGSEL CASEMENT			
CATATAN	ARAH BUKAAN PINTU TERBUKA SATU SISI			
	ARAH BUKAAN JENDELA TERBUKA PADA BAGIAN ATAS			

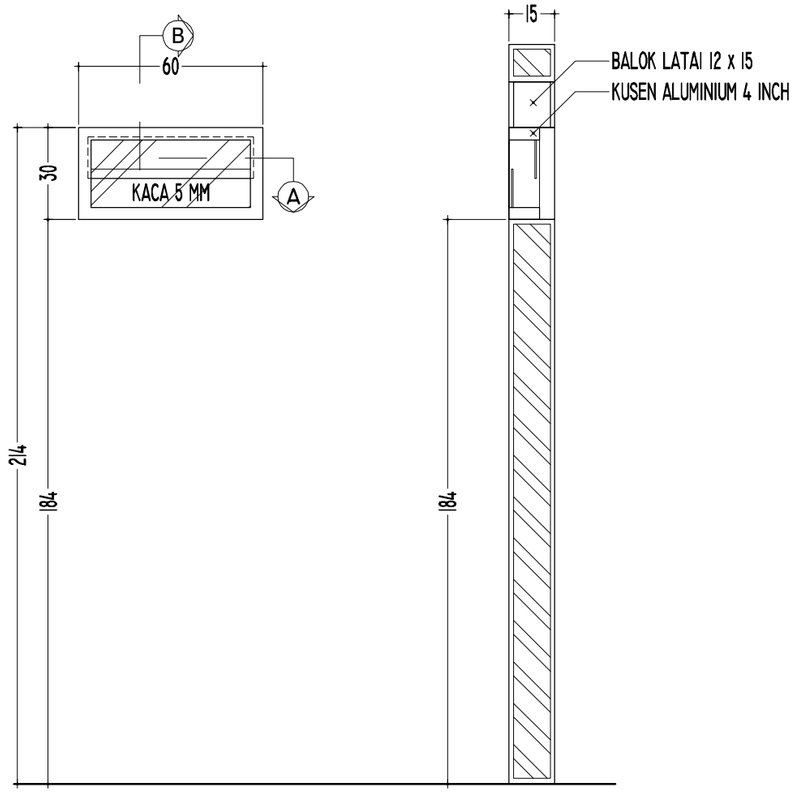

POT.B-B

SKALA I : 20

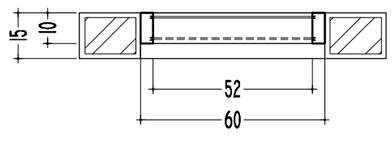

POT.A-A

SKALA I : 20

TYPE	J2	I UNIT	SKALA	I : 20
UKURAN LUAR	0.60 x 0.30			
RANGKA	ALUMINIUM PROFIL POWDER COATING 4 INCH			
ISIAN	SLIMAR JENDELA ALUMINIUM POWDER COATING, KACA POLOS 5 MM			
MATERIAL	ALUMUNIUM, SCREW,BRACKET,SEALER KACA,			
	PENGUNCI, ENGSEL, ASESORIES, ENGSEL CASEMENT			
CATATAN	ARAH BUKAAN PINTU TERBUKA SATU SISI			
	ARAH BUKAAN JENDELA TERBUKA PADA BAGIAN ATAS			

KEMENTERIAN KEUANGAN
REPUBLIK INDONESIA

DIREKTORAT JENDERAL PAJAK

Jl. Jenderal Gatot Subroto No. 40-42
Senayan, Kec. Kby. Baru
Kota Jakarta Selatan


Nama Pekerjaan

Pengadaan Jasa Konsultansi
Perencanaan Renovasi Rumah Negara
di Wilayah DKI Jakarta
Tahun Anggaran 2024

Lokasi Pekerjaan

Rumah Negara
Komplek Pajak Meruya Selatan No. C8
Jl. H. Juhri, Meruya Selatan,
Kembangan, Jakarta Barat

PROSES PERENCANAAN

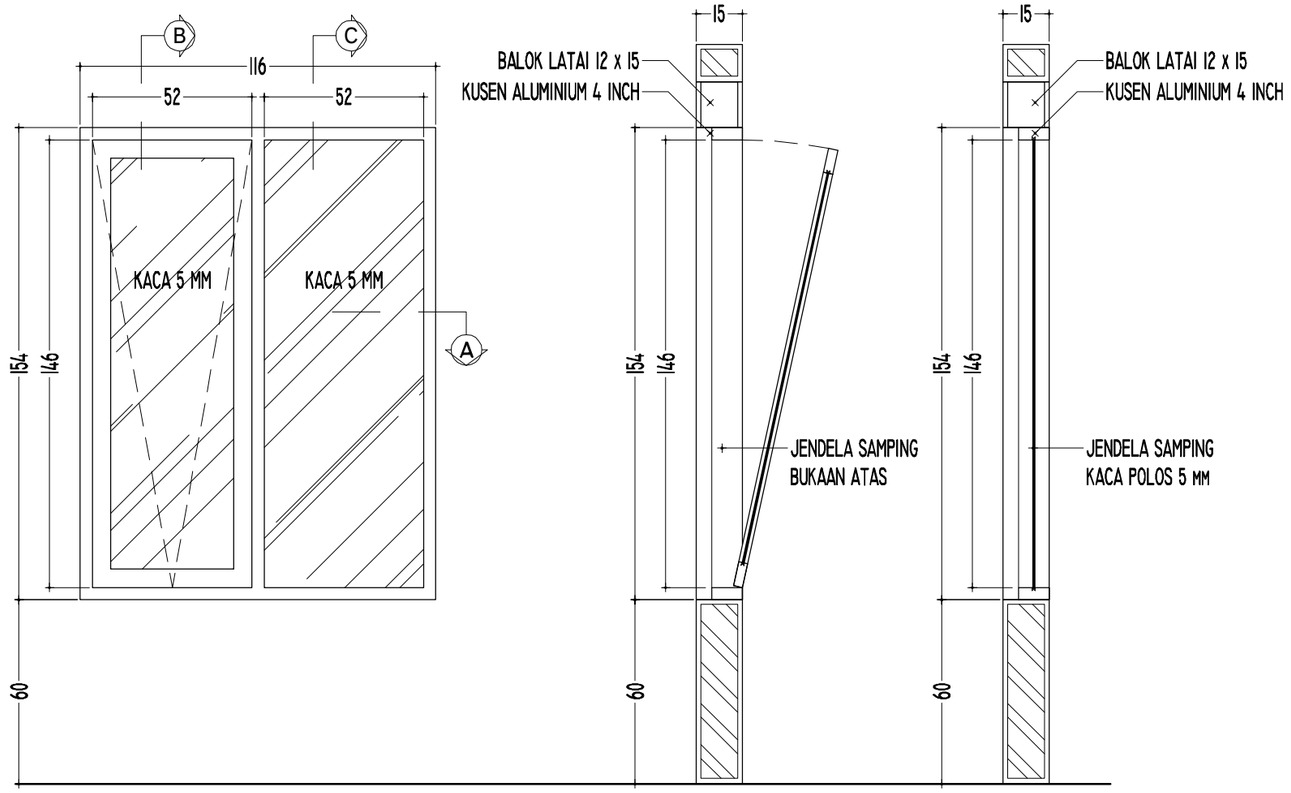


POT.B-B

SKALA 1 : 20

POT.C-C

SKALA 1 : 20

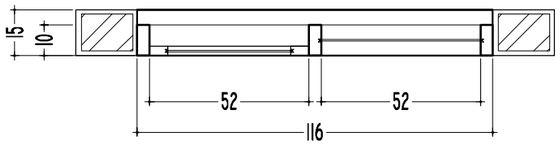

POT.A-A

SKALA 1 : 20

TYPE	J3	1 UNIT	SKALA	1 : 20
UKURAN LUAR	1.16 x 1.20			
RANGKA	ALUMINIUM PROFIL WARNA KAYU 4 INCH			
ISIAN	SLIMAR JENDELA ALUMINIUM MOTIF KAYU, KACA POLOS 5 MM			
MATERIAL	ALUMUNIUM, SCREW, BRACKET, SEALER KACA,			
	PENGUNCI, ENGSEL, ASESORIES, ENGSEL CASEMENT			
CATATAN	ARAH BUKAAN PINTU TERBUKA SATU SISI			
	ARAH BUKAAN JENDELA TERBUKA PADA BAGIAN ATAS			

KEMENTERIAN KEUANGAN
REPUBLIK INDONESIA

DIREKTORAT JENDERAL PAJAK

Jl. Jenderal Gatot Subroto No. 40-42
Senayan, Kec. Kby. Baru
Kota Jakarta Selatan


Nama Pekerjaan


Pengadaan Jasa Konsultansi
Perencanaan Renovasi Rumah Negara
di Wilayah DKI Jakarta
Tahun Anggaran 2024

Lokasi Pekerjaan

Rumah Negara
Komplek Pajak Meruya Selatan No. C8
Jl. H. Juhri, Meruya Selatan,
Kembangan, Jakarta Barat


PROSES PERENCANAAN

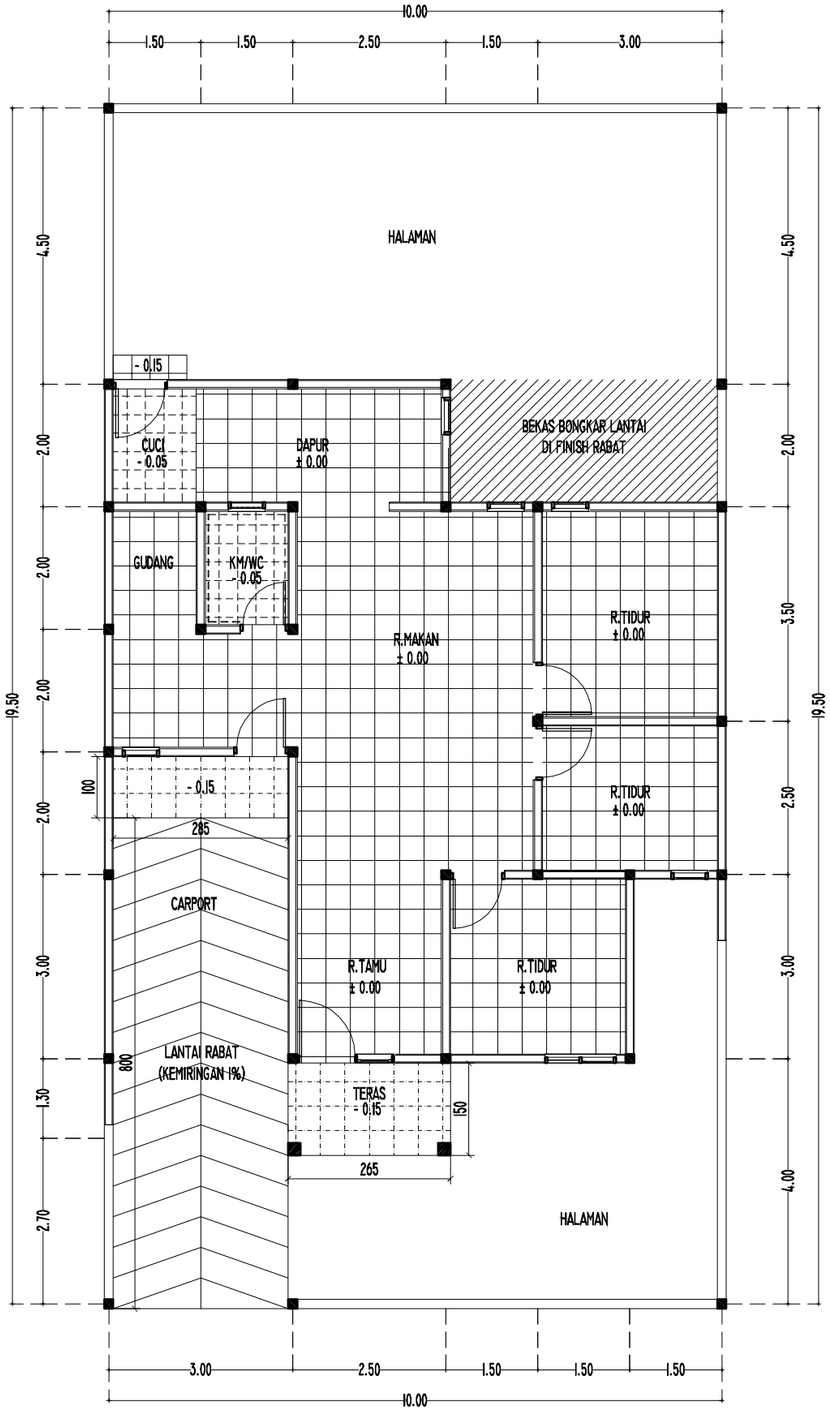

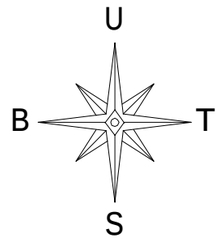

RENCANA KERAMIK

SKALA 1 : 100

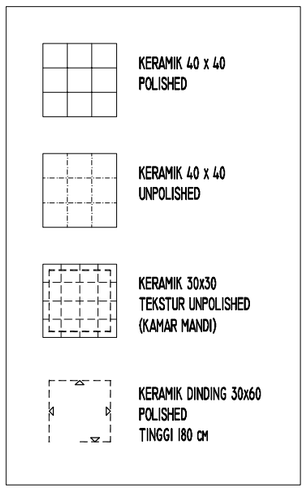

KEMENTERIAN KEUANGAN
REPUBLIK INDONESIA

DIREKTORAT JENDERAL PAJAK

Jl. Jenderal Gatot Subroto No. 40-42
Senayan, Kec. Kby. Baru
Kota Jakarta Selatan


Nama Pekerjaan

Pengadaan Jasa Konsultansi
Perencanaan Renovasi Rumah Negara
di Wilayah DKI Jakarta
Tahun Anggaran 2024

Lokasi Pekerjaan

Rumah Negara
Komplek Pajak Meruya Selatan No. C8
Jl. H. Juhri, Meruya Selatan,
Kembangan, Jakarta Barat

PROSES PERENCANAAN

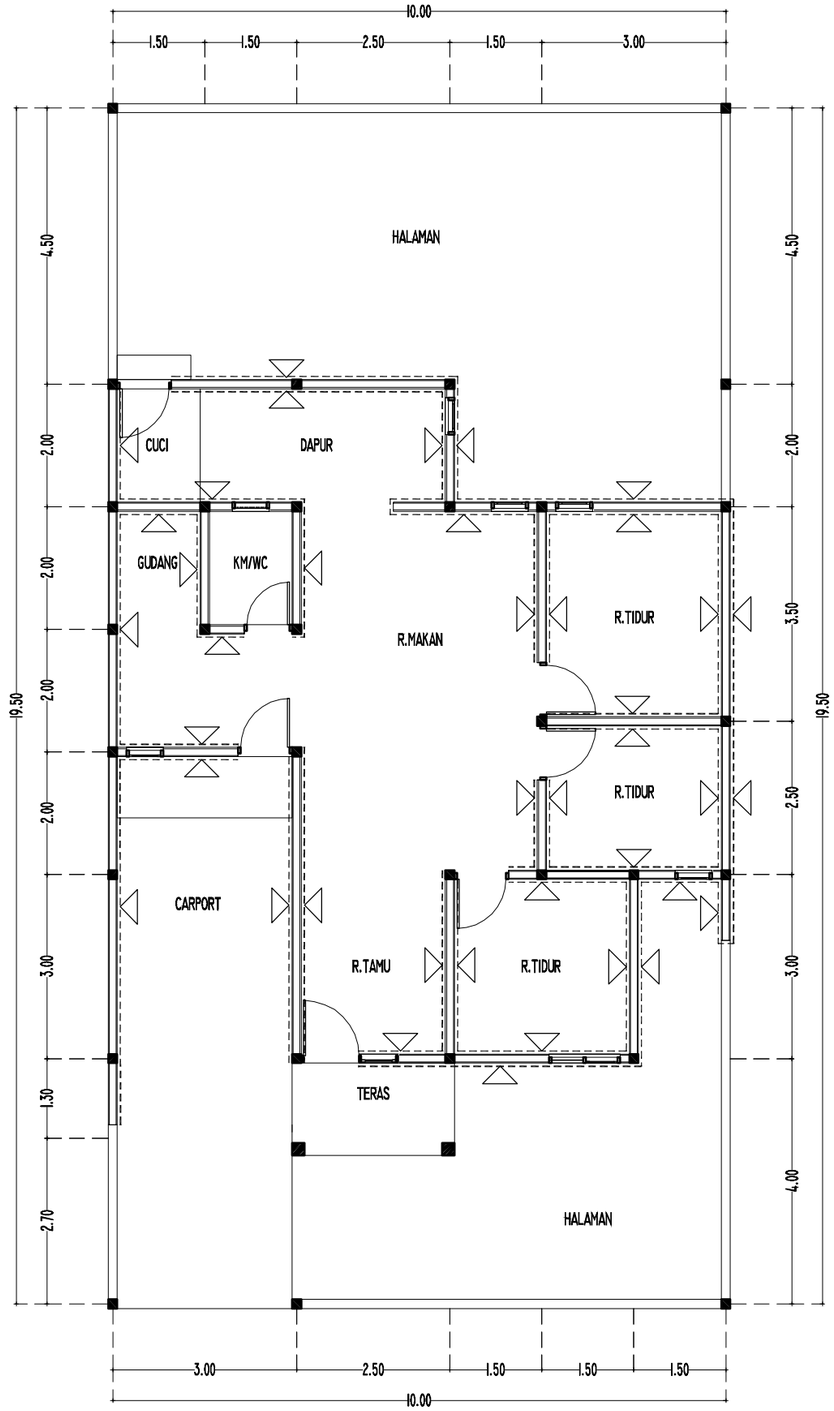

U
B T
S

KEMENTERIAN KEUANGAN
REPUBLIK INDONESIA

DIREKTORAT JENDERAL PAJAK

Jl. Jenderal Gatot Subroto No. 40-42
Senayan, Kec. Kby. Baru
Kota Jakarta Selatan

Nama Pekerjaan

Pengadaan Jasa Konsultansi
Perencanaan Renovasi Rumah Negara
di Wilayah DKI Jakarta
Tahun Anggaran 2024

Lokasi Pekerjaan


Rumah Negara
Komplek Pajak Meruya Selatan No. C8
Jl. H. Juhri, Meruya Selatan,
Kembangan, Jakarta Barat

PROSES PERENCANAAN

RENCANA PENGECATAN DINDING


SKALA 1 : 100

RENCANA PENGECATAN
DINDING

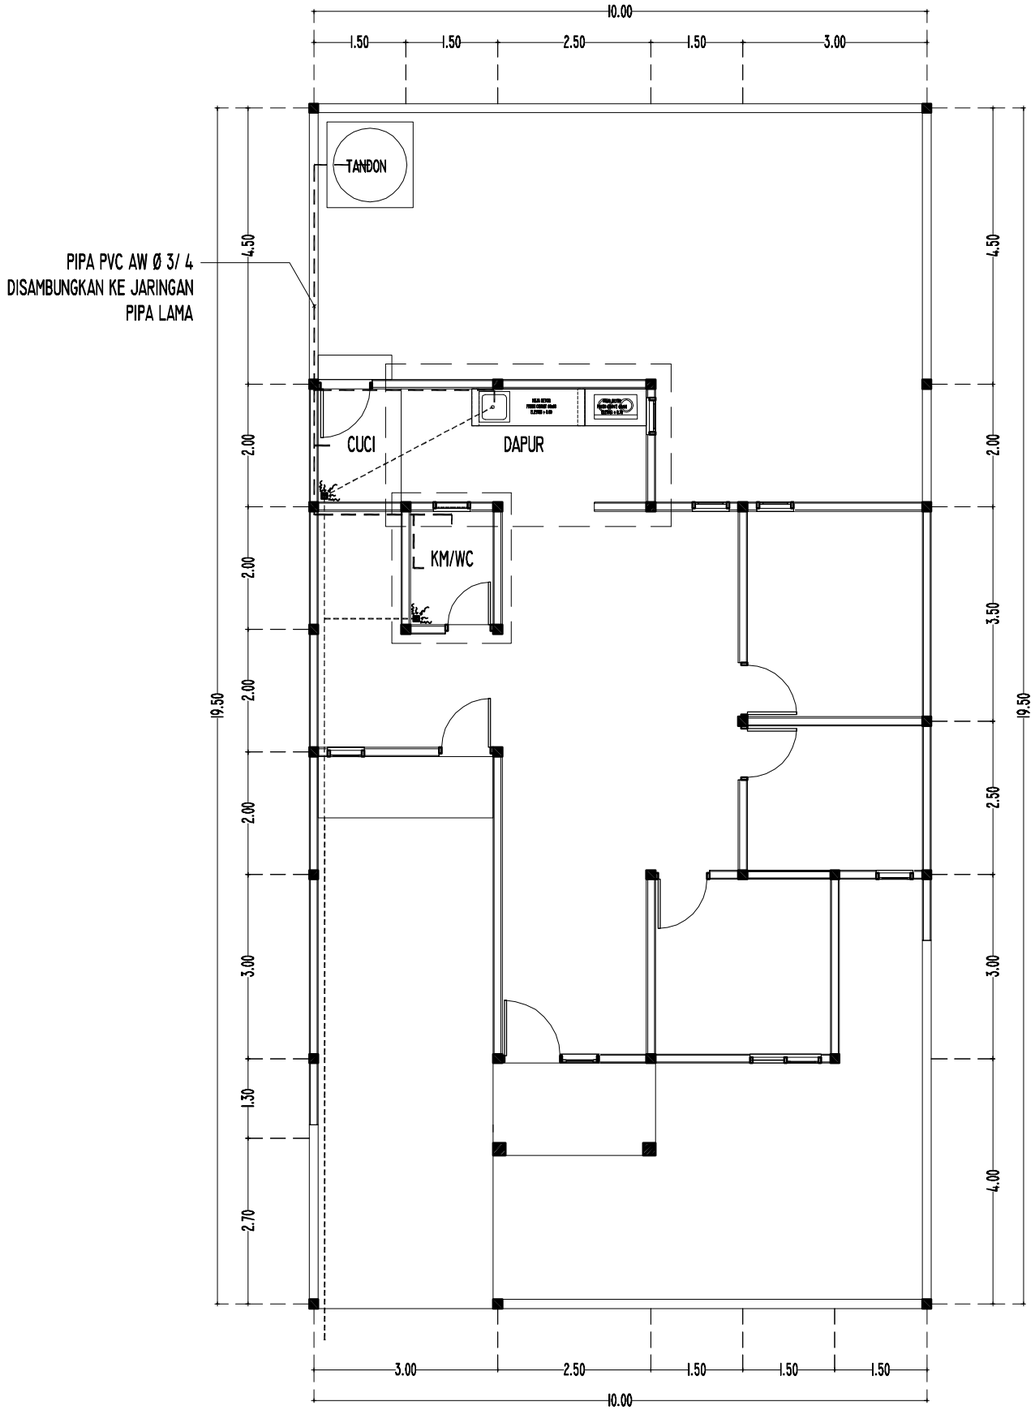

KEYPLAN KAMAR MANDI & DAPUR

SKALA 1 : 100

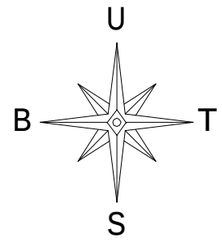

KETERANGAN :

1. LUBANG OUTLET PADA KM/WC DAN WASTAFEL Ø 1/2"
2. LUBANG OUTLET CLOSET DISAMBUNGKAN DENGAN INSTALASI PEMBUANGAN LAMA
3. LUBANG OUTLET FLOORDRAIN / AVOUR KM/WC BARU DISAMBUNGKAN DENGAN INSTALASI PEMBUANGAN LAMA

KEMENTERIAN KEUANGAN
REPUBLIK INDONESIA

DIREKTORAT JENDERAL PAJAK

Jl. Jenderal Gatot Subroto No. 40-42
Senayan, Kec. Kby. Baru
Kota Jakarta Selatan


Nama Pekerjaan

Pengadaan Jasa Konsultansi
Perencanaan Renovasi Rumah Negara
di Wilayah DKI Jakarta
Tahun Anggaran 2024

Lokasi Pekerjaan

Rumah Negara
Komplek Pajak Meruya Selatan No. C8
Jl. H. Juhri, Meruya Selatan,
Kembangan, Jakarta Barat

PROSES PERENCANAAN

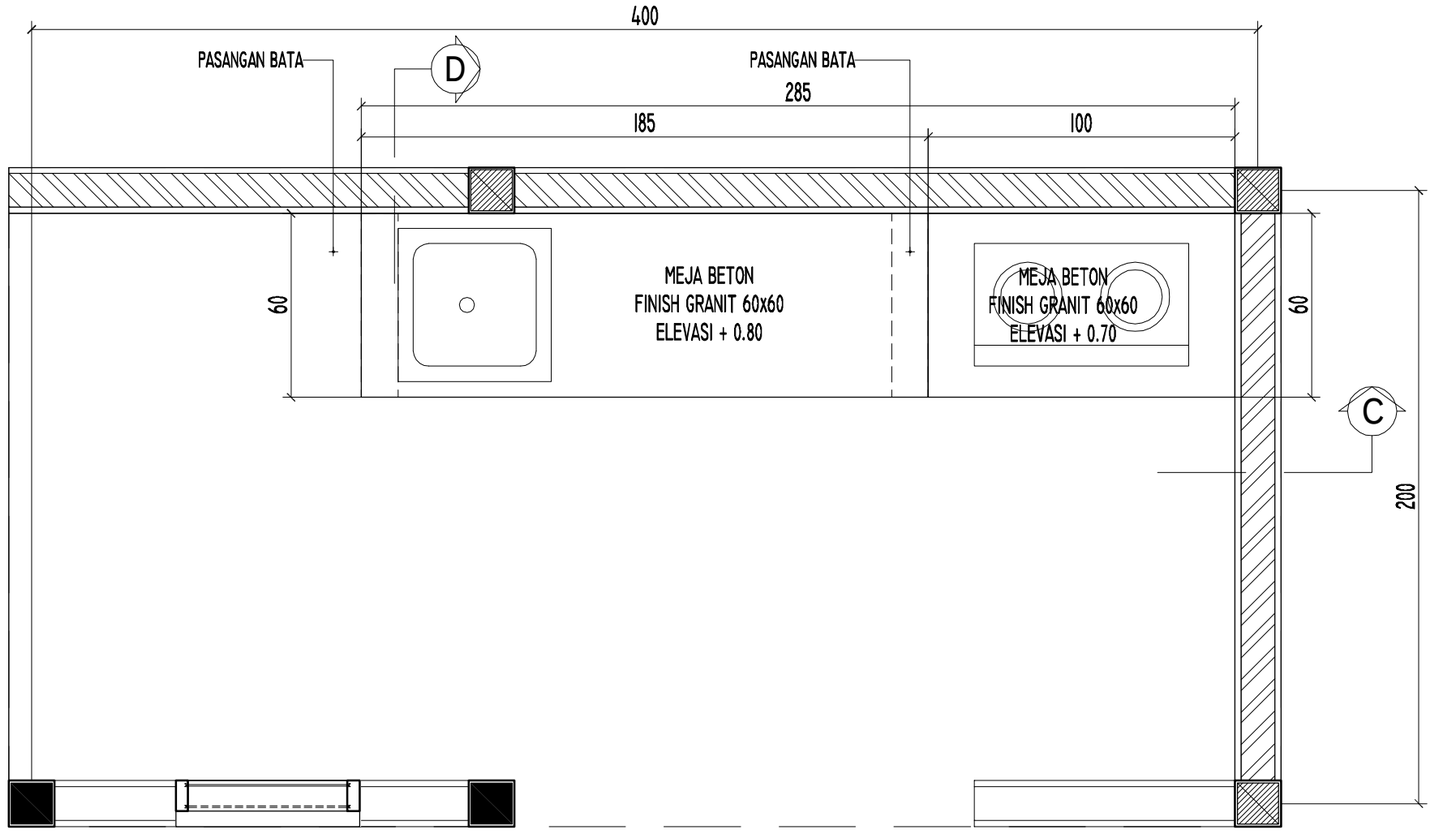

DENAH MEJA BETON DAPUR

SKALA 1 : 20

KEMENTERIAN KEUANGAN
REPUBLIK INDONESIA

DIREKTORAT JENDERAL PAJAK

Jl. Jenderal Gatot Subroto No. 40-42
Senayan, Kec. Kby. Baru
Kota Jakarta Selatan


Nama Pekerjaan

Pengadaan Jasa Konsultansi
Perencanaan Renovasi Rumah Negara
di Wilayah DKI Jakarta
Tahun Anggaran 2024

Lokasi Pekerjaan


Rumah Negara
Komplek Pajak Meruya Selatan No. C8
Jl. H. Juhri, Meruya Selatan,
Kembangan, Jakarta Barat

PROSES PERENCANAAN

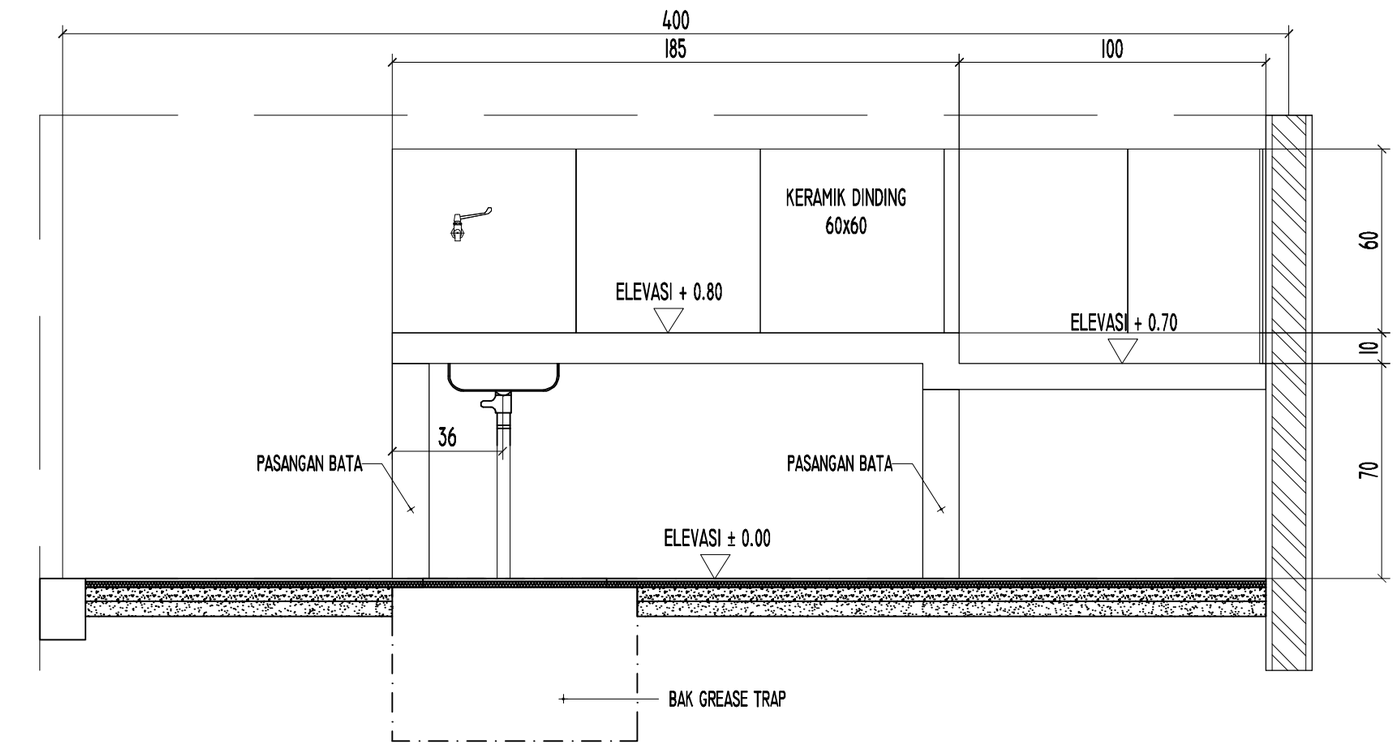

POTONGAN C-C

SKALA 1 : 20

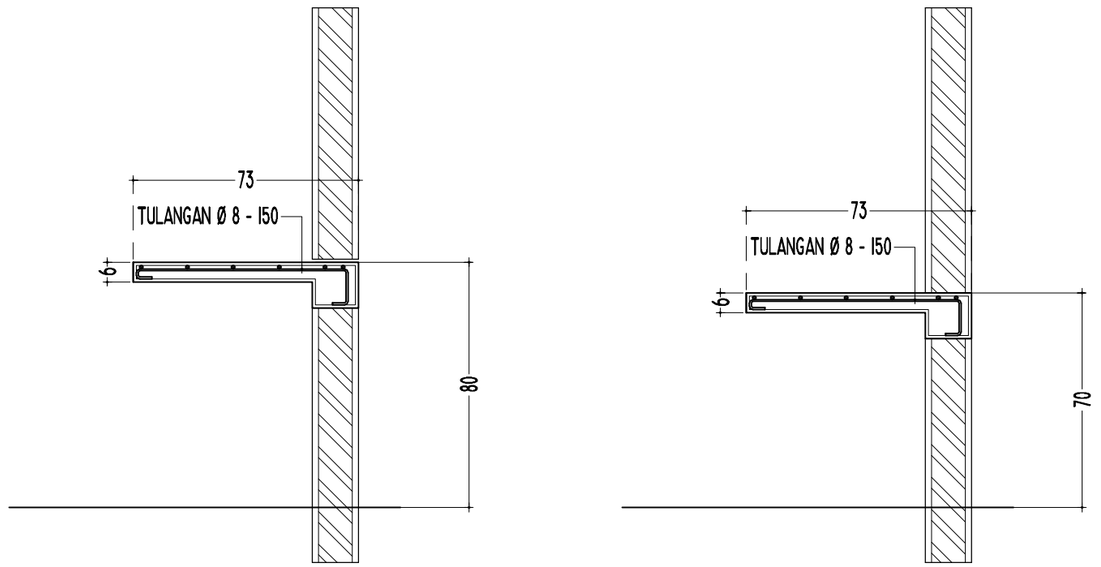

PENULANGAN MEJA BETON

SKALA 1 : 20

KEMENTERIAN KEUANGAN
REPUBLIK INDONESIA

DIREKTORAT JENDERAL PAJAK

Jl. Jenderal Gatot Subroto No. 40-42
Senayan, Kec. Kby. Baru
Kota Jakarta Selatan


Nama Pekerjaan

Pengadaan Jasa Konsultansi
Perencanaan Renovasi Rumah Negara
di Wilayah DKI Jakarta
Tahun Anggaran 2024

Lokasi Pekerjaan


Rumah Negara
Komplek Pajak Meruya Selatan No. C8
Jl. H. Juhri, Meruya Selatan,
Kembangan, Jakarta Barat

PROSES PERENCANAAN

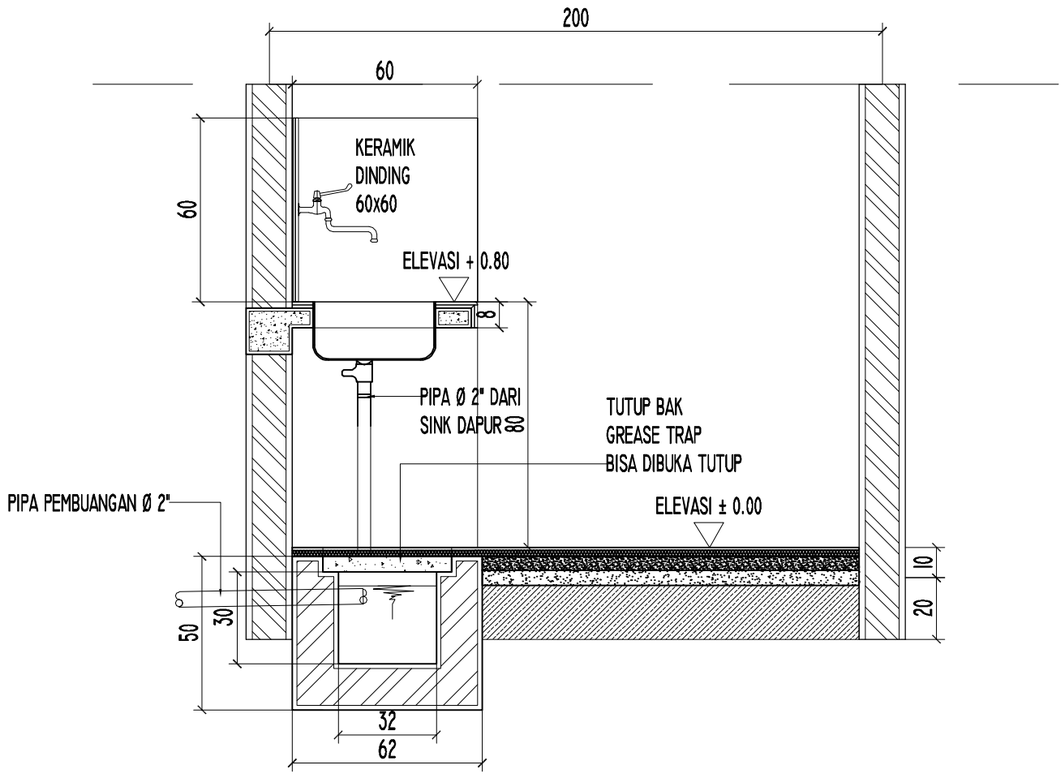


POTONGAN D-D

SKALA I : 20

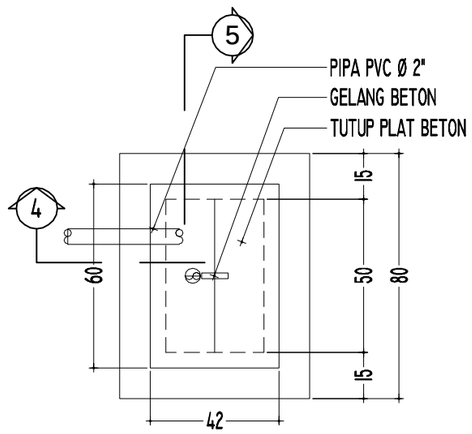


DENAH BAK GREASE TRAP

SKALA I : 20

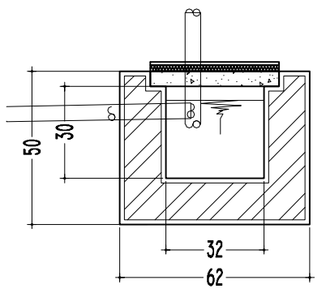

POTONGAN 4 - 4

SKALA I : 20

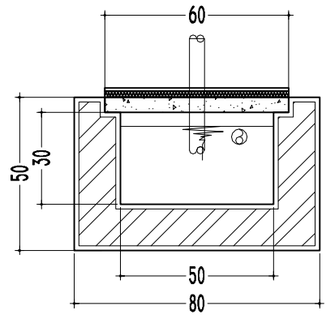

POTONGAN 5 - 5

SKALA I : 20

KEMENTERIAN KEUANGAN
REPUBLIK INDONESIA

DIREKTORAT JENDERAL PAJAK

Jl. Jenderal Gatot Subroto No. 40-42
Senayan, Kec. Kby. Baru
Kota Jakarta Selatan


Nama Pekerjaan


Pengadaan Jasa Konsultansi
Perencanaan Renovasi Rumah Negara
di Wilayah DKI Jakarta
Tahun Anggaran 2024

Lokasi Pekerjaan

Rumah Negara
Komplek Pajak Meruya Selatan No. C8
Jl. H. Juhri, Meruya Selatan,
Kembangan, Jakarta Barat

PROSES PERENCANAAN

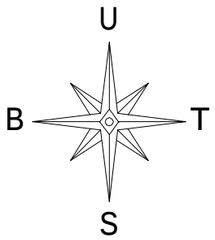


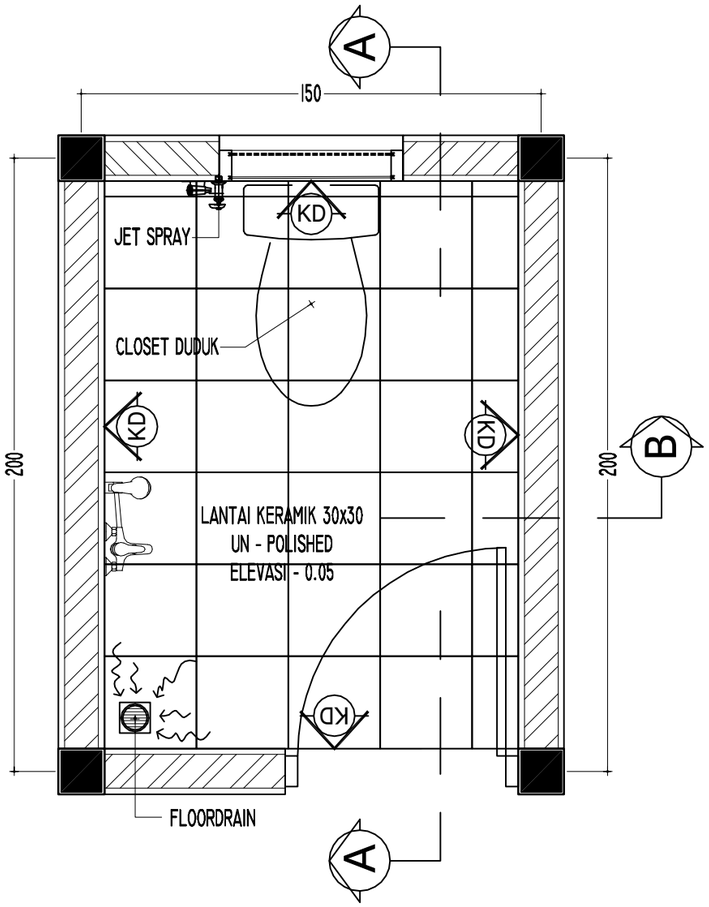

DENAH KM / WC

SKALA 1 : 20

KETERANGAN :
- KD = KERAMIK DINDING 30x60

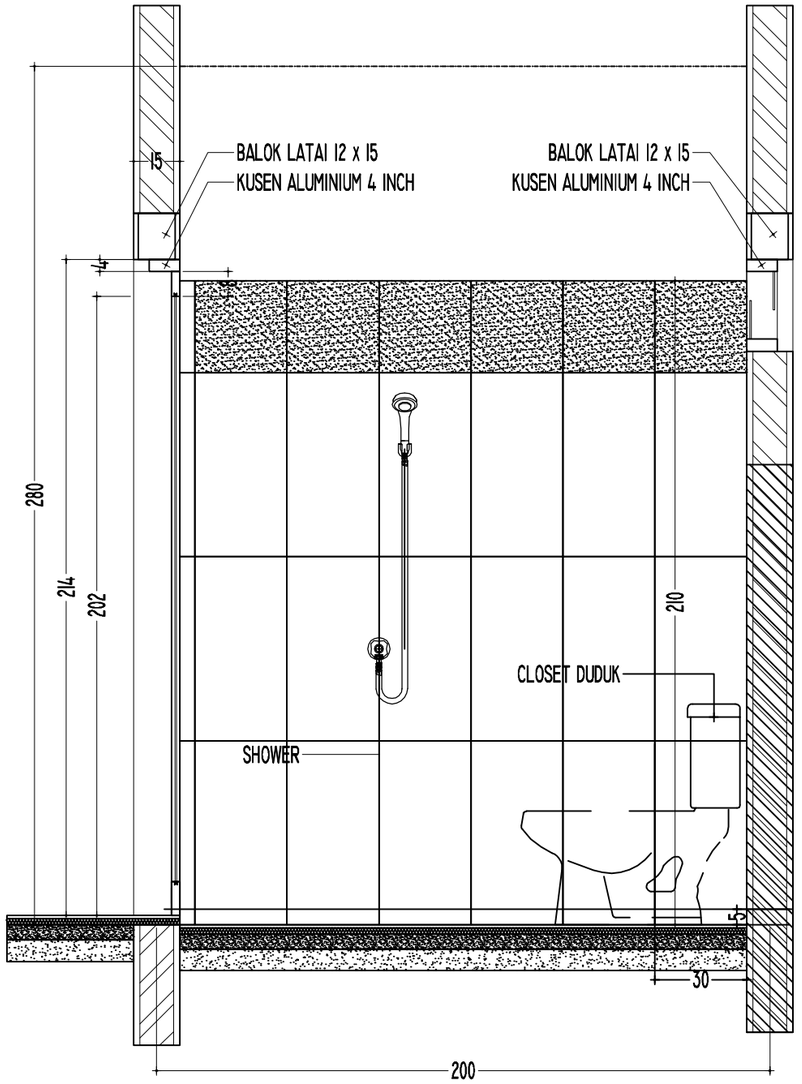

POTONGAN A - A

SKALA 1 : 20

KEMENTERIAN KEUANGAN
REPUBLIK INDONESIA

DIREKTORAT JENDERAL PAJAK

Jl. Jenderal Gatot Subroto No. 40-42
Senayan, Kec. Kby. Baru
Kota Jakarta Selatan


Nama Pekerjaan

Pengadaan Jasa Konsultansi
Perencanaan Renovasi Rumah Negara
di Wilayah DKI Jakarta
Tahun Anggaran 2024

Lokasi Pekerjaan

Rumah Negara
Komplek Pajak Meruya Selatan No. C8
Jl. H. Juhri, Meruya Selatan,
Kembangan, Jakarta Barat

PROSES PERENCANAAN

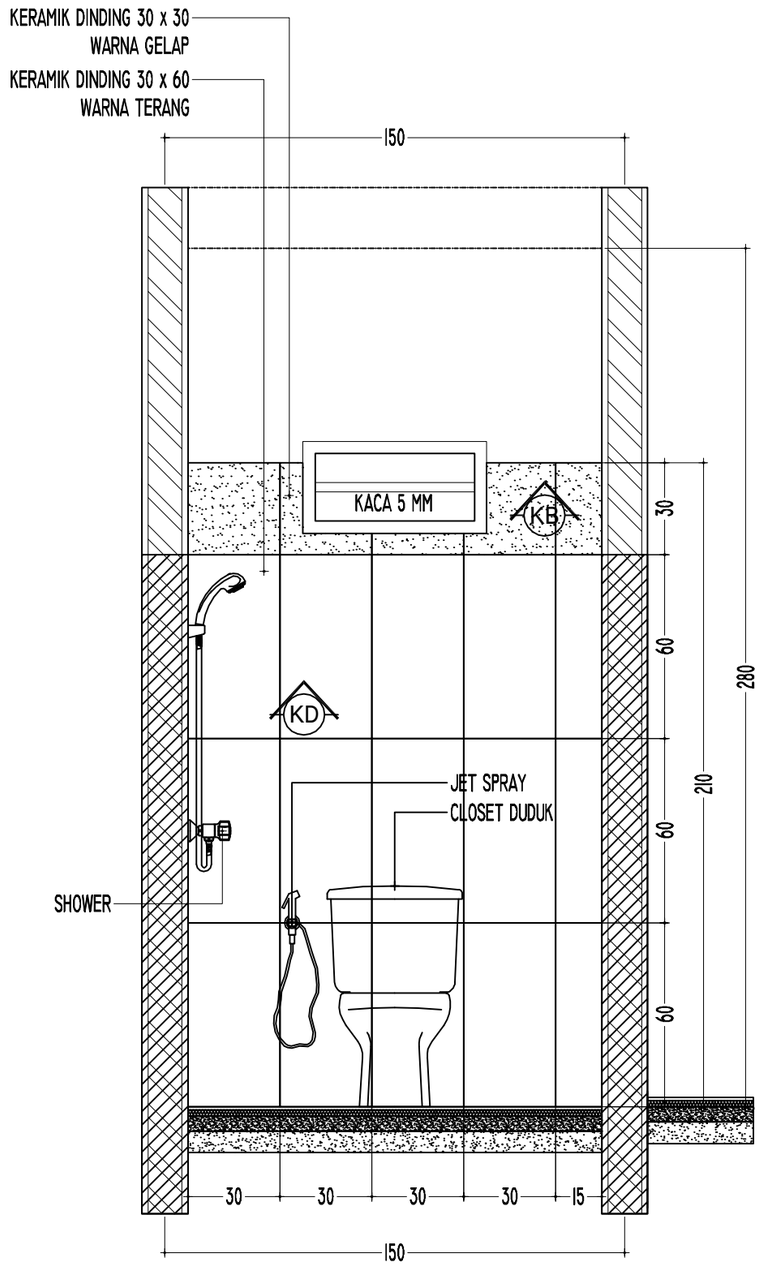

POTONGAN B - B

SKALA 1 : 20

KEMENTERIAN KEUANGAN
REPUBLIK INDONESIA

DIREKTORAT JENDERAL PAJAK

Jl. Jenderal Gatot Subroto No. 40-42
Senayan, Kec. Kby. Baru
Kota Jakarta Selatan

Nama Pekerjaan

Pengadaan Jasa Konsultansi
Perencanaan Renovasi Rumah Negara
di Wilayah DKI Jakarta
Tahun Anggaran 2024

Lokasi Pekerjaan

Rumah Negara
Komplek Pajak Meruya Selatan No. C8
Jl. H. Juhri, Meruya Selatan,
Kembangan, Jakarta Barat

PROSES PERENCANAAN

[redacted]

KEMENTERIAN KEUANGAN REPUBLIK INDONESIA

DIREKTORAT JENDERAL PAJAK

JL. JENDERAL GATOT SUBROTO NO. 40-42 SENAYAN, KEC. KEBAYORAN BARU
KOTA JAKARTA SELATAN



Nama Pekerjaan	:	Pengadaan Jasa Konsultansi Perencanaan Renovasi Rumah Negara di Wilayah DKI Jakarta
Lokasi Pekerjaan	:	Rumah Negara Komplek Pajak Meruya Selatan No. C12 Jl. H. Juhri, Meruya Selatan, Kembangan, Jakarta Barat
Tahun	:	2024

DAFTAR ISI

GAMBAR PERENCANAAN RUMAH NEGARA KOMPLEK PAJAK MERUYA SELATAN NO. C12

JL. H. JUHRI, MERUYA SELATAN, KEMBANGAN, JAKARTA BARAT

NO	NAMA GAMBAR	SKALA
00	DAFTAR ISI	NTS
01	DENAH EKSISTING	1 : 100
02	DENAH RENCANA	1 : 100
03	TAMPAK DEPAN EXISTING, TAMPAK DEPAN RENCANA	1 : 100
04	POT. A-A EXISTING, POT. A-A RENCANA	1 : 100
05	POT. B-B EXISTING, POT. B-B RENCANA	1 : 100
06	DENAH PEMBONGKARAN	1 : 100
07	RENCANA PONDASI DAN ROLLAG, DETAIL PONDASI, SLOOF DAN KOLOM	1 : 100
08	RENCANA BALOK LATAI, DETAIL BALOK LATAI	1 : 100
09	RENCANA PELETAKAN PLAT SOSORAN, DETAIL PLAT SOSORAN	1 : 100
10	RENCANA RING BALK, DETAIL RING BALK	1 : 100
11	RENCANA DINDING GEWEL, DETAIL RING GEWEL, KONSOL, KOLOM, RING BALK	1 : 100
12	RENCANA ATAP, DETAIL ATAP	1 : 100
13	RENCANA PLAT DAK BETON	1 : 100
14 - 15	DETAIL PLAT DAK BETON	1 : 25
16	RENCANA PLAFOND, DETAIL PLAFOND	1 : 100
17	DENAH EXISTING STOP KONTAK	1 : 100
18	RENCANA TITIK LAMPU DAN DETAIL-DETAIL	1 : 100
19	DENAH EXISTING PELETAKAN KUSEN	1 : 100
20	RENCANA PELETAKAN KUSEN	1 : 100
21 - 24	DETAIL KUSEN	1 : 20
25	RENCANA KERAMIK	1 : 100
25	RENCANA PENGECATAN DINDING	1 : 100
27	KEYPLAN KAMAR MANDI DAN DAPUR	1 : 100
28 - 29	DENAH MEJA BETON DAPUR DAN DETAIL-DETAIL	1 : 20
30	POTONGAN D-D, DETAIL GREASE TRAP	1 : 20
31 -32	DENAH KM/WC, POTONGAN KM/WC	1 : 20

KEMENTERIAN KEUANGAN
REPUBLIK INDONESIA

DIREKTORAT JENDERAL PAJAK

Jl. Jenderal Gatot Subroto No. 40-42
Senayan, Kec. Kby. Baru
Kota Jakarta Selatan

Nama Pekerjaan

Pengadaan Jasa Konsultansi
Perencanaan Renovasi Rumah Negara
di Wilayah DKI Jakarta
Tahun Anggaran 2024

Lokasi Pekerjaan

Rumah Negara
Komplek Pajak Meruya Selatan No. C12
Jl. H. Juhri, Meruya Selatan,
Kembangan, Jakarta Barat


PROSES PERENCANAAN

[redacted]

U

B T

S

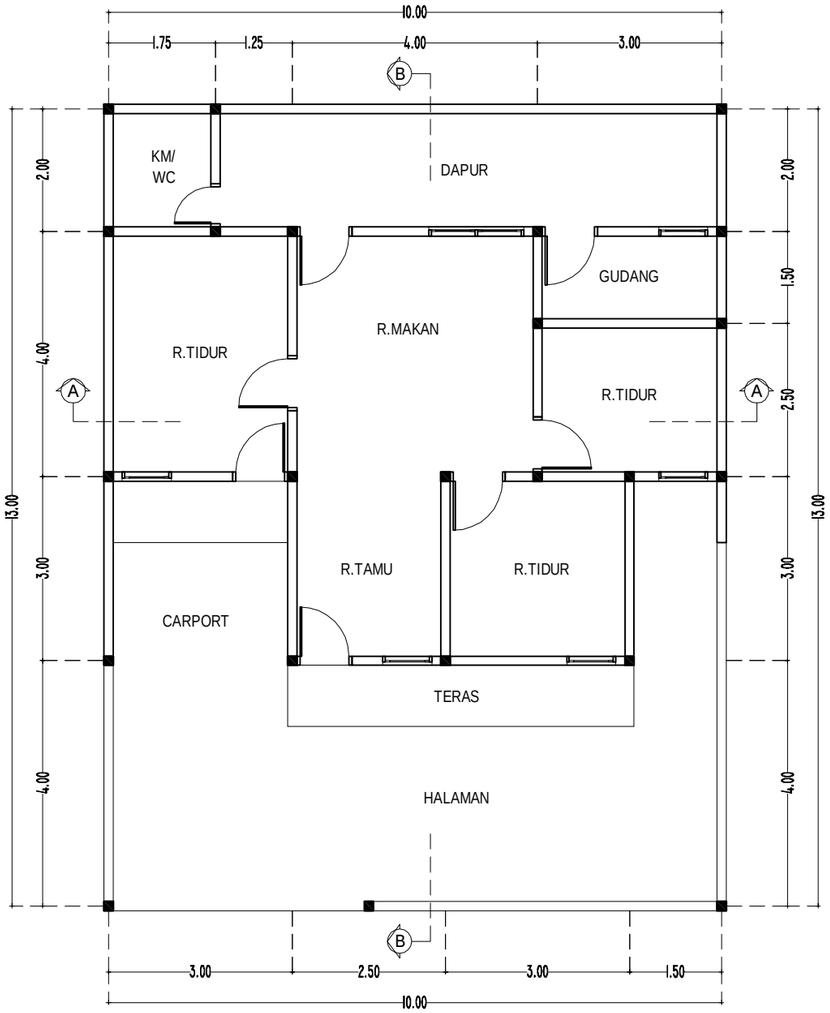

DENAH EKSISTING

SKALA 1 : 100

KEMENTERIAN KEUANGAN
REPUBLIK INDONESIA

DIREKTORAT JENDERAL PAJAK

Jl. Jenderal Gatot Subroto No. 40-42
Senayan, Kec. Kby. Baru
Kota Jakarta Selatan

Nama Pekerjaan

Pengadaan Jasa Konsultansi
Perencanaan Renovasi Rumah Negara
di Wilayah DKI Jakarta
Tahun Anggaran 2024


Lokasi Pekerjaan

Rumah Negara
Komplek Pajak Meruya Selatan No. C12
Jl. H. Juhri, Meruya Selatan,
Kembangan, Jakarta Barat

PROSES PERENCANAAN

[redacted]

U
B T
S

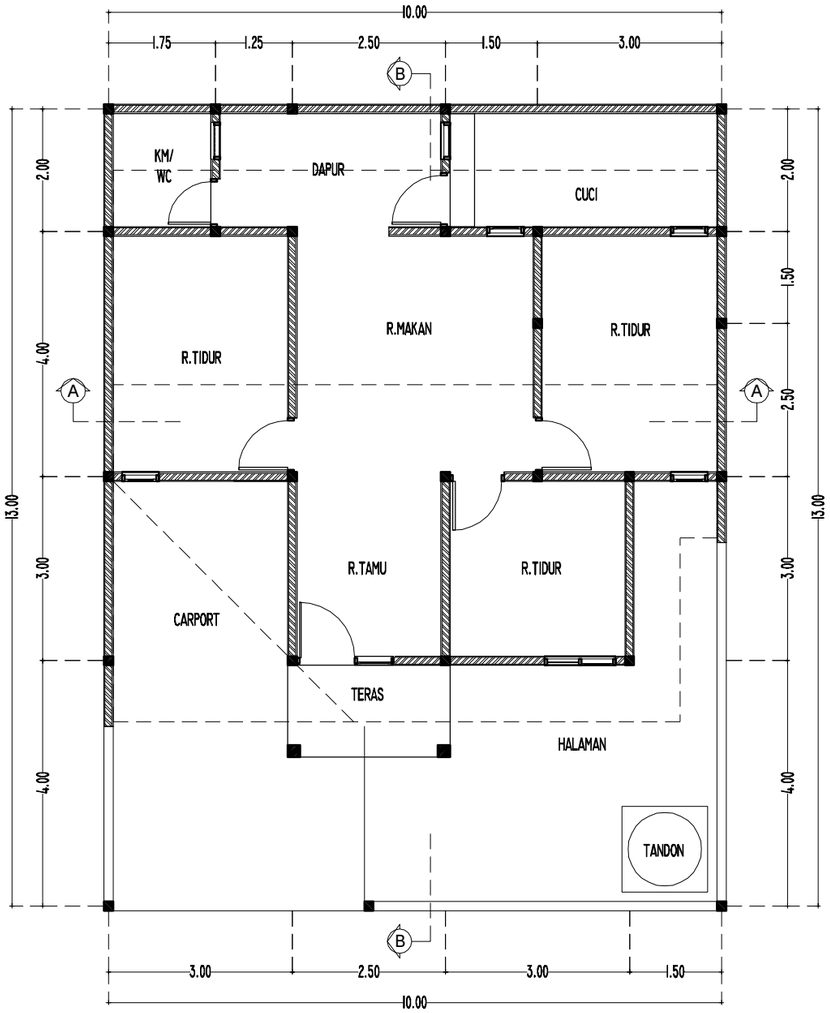

DENAH RENCANA

SKALA 1 : 100

KEMENTERIAN KEUANGAN
REPUBLIK INDONESIA

DIREKTORAT JENDERAL PAJAK

Jl. Jenderal Gatot Subroto No. 40-42
Senayan, Kec. Kby. Baru
Kota Jakarta Selatan

Nama Pekerjaan


Pengadaan Jasa Konsultansi
Perencanaan Renovasi Rumah Negara
di Wilayah DKI Jakarta
Tahun Anggaran 2024

Lokasi Pekerjaan

Rumah Negara
Komplek Pajak Meruya Selatan No. C12
Jl. H. Juhri, Meruya Selatan,
Kembangan, Jakarta Barat


PROSES PERENCANAAN

[redacted]

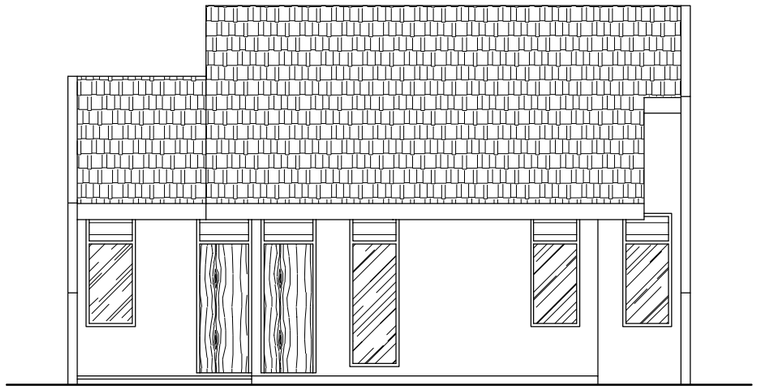

TAMPAK DEPAN EKSISTING

SKALA 1 : 100

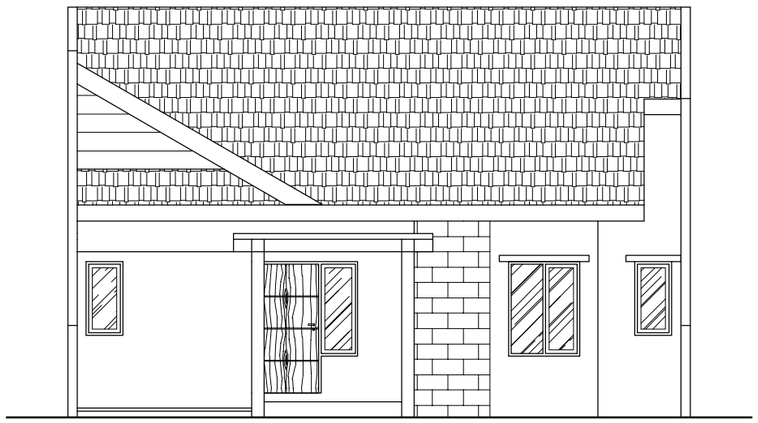

TAMPAK DEPAN RENCANA

SKALA 1 : 100

KEMENTERIAN KEUANGAN
REPUBLIK INDONESIA

DIREKTORAT JENDERAL PAJAK

Jl. Jenderal Gatot Subroto No. 40-42
Senayan, Kec. Kby. Baru
Kota Jakarta Selatan


Nama Pekerjaan

Pengadaan Jasa Konsultansi
Perencanaan Renovasi Rumah Negara
di Wilayah DKI Jakarta
Tahun Anggaran 2024

Lokasi Pekerjaan


Rumah Negara
Komplek Pajak Meruya Selatan No. C12
Jl. H. Juhri, Meruya Selatan,
Kembangan, Jakarta Barat

PROSES PERENCANAAN

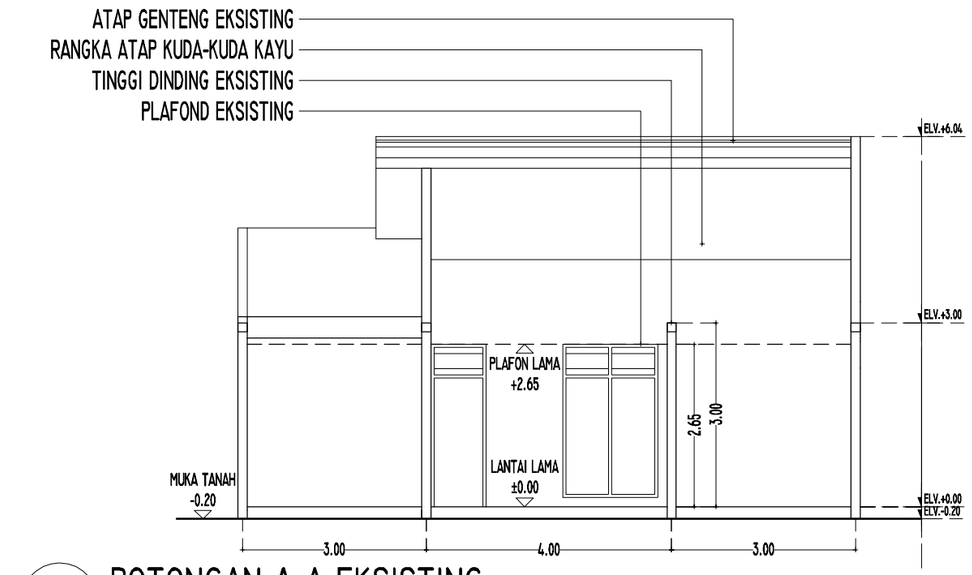

POTONGAN A-A EKSISTING

SKALA 1 : 100

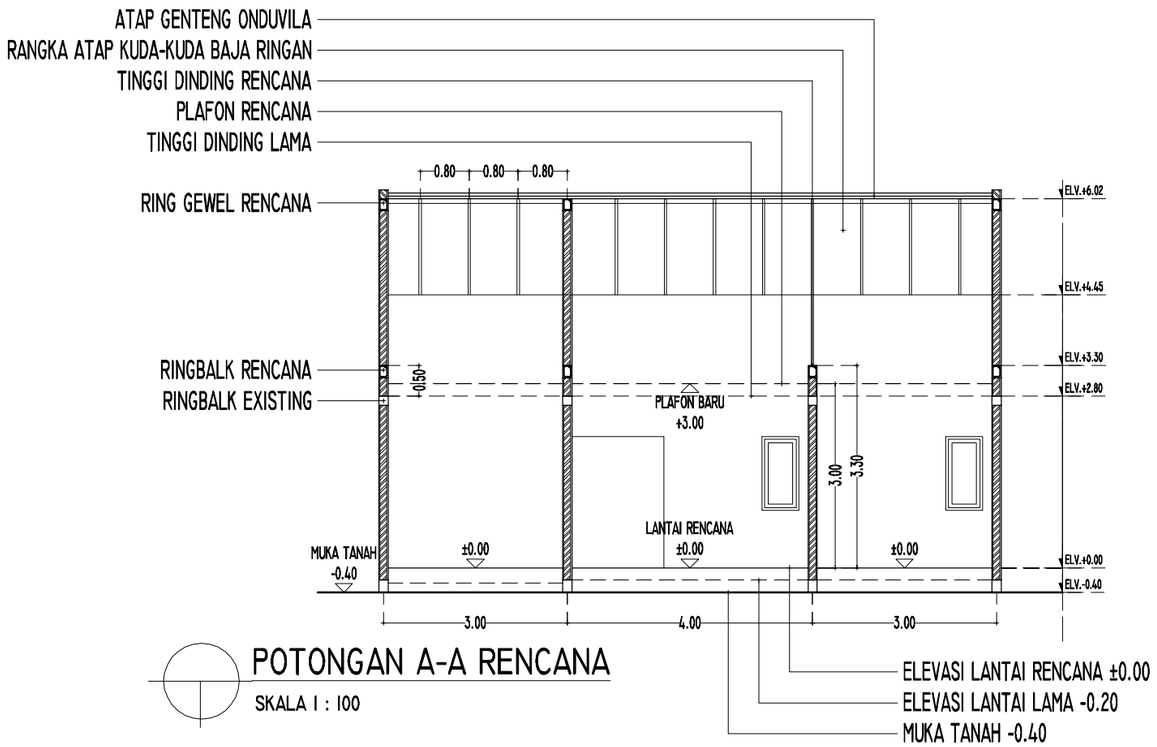

POTONGAN A-A RENCANA

SKALA 1 : 100

KEMENTERIAN KEUANGAN
REPUBLIK INDONESIA

DIREKTORAT JENDERAL PAJAK

Jl. Jenderal Gatot Subroto No. 40-42
Senayan, Kec. Kby. Baru
Kota Jakarta Selatan


Nama Pekerjaan

Pengadaan Jasa Konsultansi
Perencanaan Renovasi Rumah Negara
di Wilayah DKI Jakarta
Tahun Anggaran 2024

Lokasi Pekerjaan


Rumah Negara
Komplek Pajak Meruya Selatan No. C12
Jl. H. Juhri, Meruya Selatan,
Kembangan, Jakarta Barat

PROSES PERENCANAAN

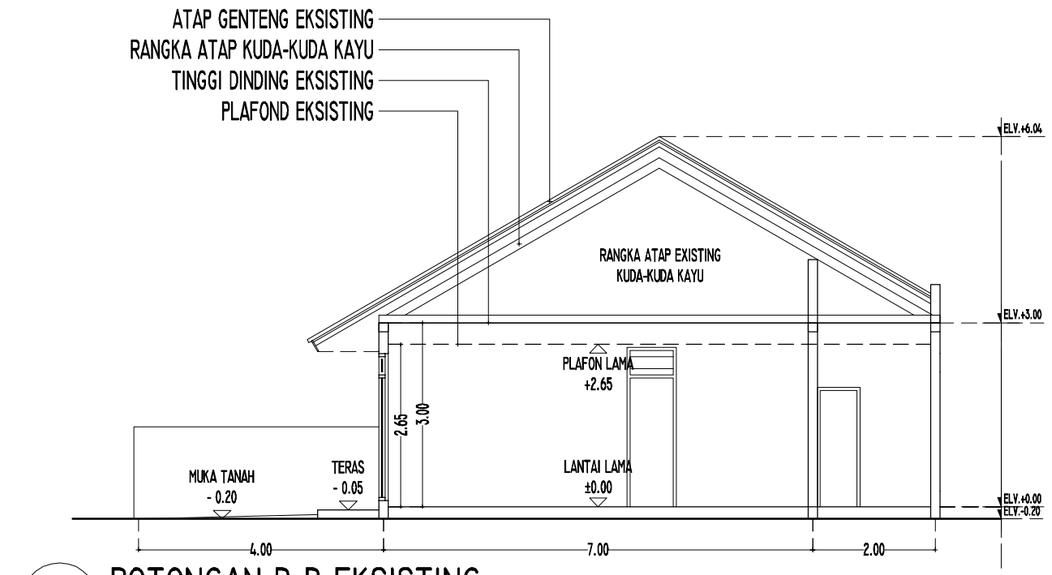

POTONGAN B-B EKSISTING

SKALA 1 : 100

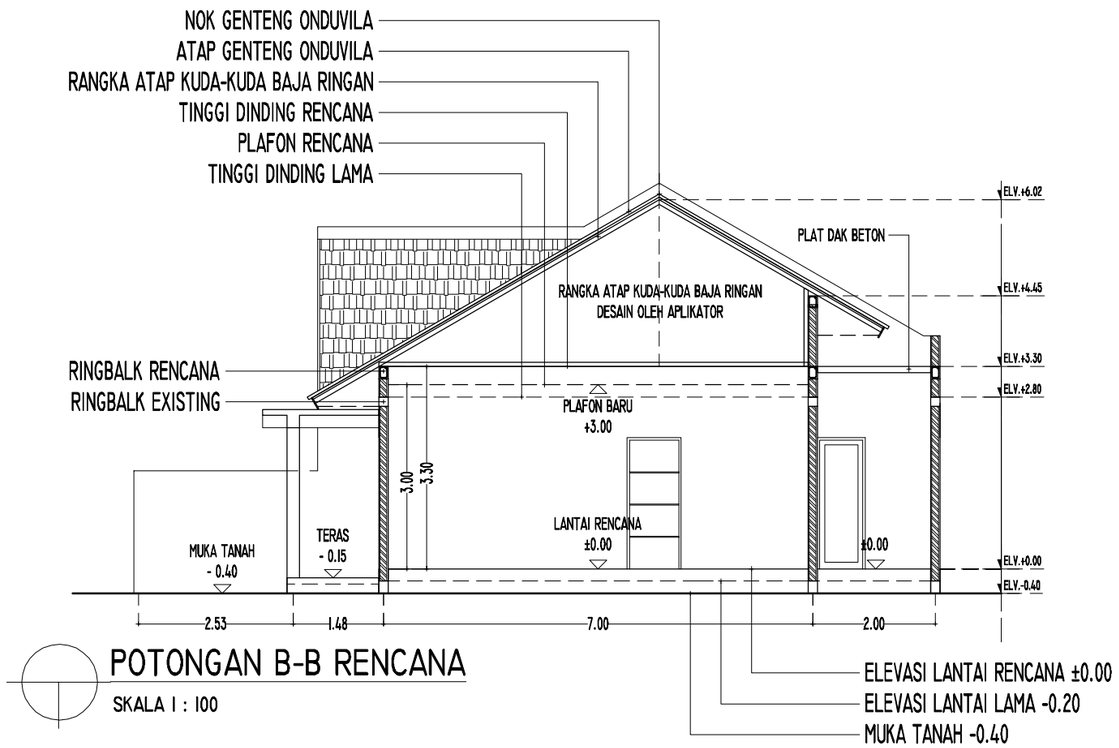

POTONGAN B-B RENCANA

SKALA 1 : 100

KEMENTERIAN KEUANGAN
REPUBLIK INDONESIA

DIREKTORAT JENDERAL PAJAK

Jl. Jenderal Gatot Subroto No. 40-42
Senayan, Kec. Kby. Baru
Kota Jakarta Selatan

Nama Pekerjaan

Pengadaan Jasa Konsultansi
Perencanaan Renovasi Rumah Negara
di Wilayah DKI Jakarta
Tahun Anggaran 2024

Lokasi Pekerjaan

Rumah Negara
Komplek Pajak Meruya Selatan No. C12
Jl. H. Juhri, Meruya Selatan,
Kembangan, Jakarta Barat

PROSES PERENCANAAN

[redacted]



DETAIL TAMPAK DEPAN

SKALA 1 : 50

KEMENTERIAN KEUANGAN
REPUBLIK INDONESIA

DIREKTORAT JENDERAL PAJAK

Jl. Jenderal Gatot Subroto No. 40-42
Senayan, Kec. Kby. Baru
Kota Jakarta Selatan

Nama Pekerjaan


Pengadaan Jasa Konsultansi
Perencanaan Renovasi Rumah Negara
di Wilayah DKI Jakarta
Tahun Anggaran 2024

Lokasi Pekerjaan

Rumah Negara
Komplek Pajak Meruya Selatan No. C12
Jl. H. Juhri, Meruya Selatan,
Kembangan, Jakarta Barat

PROSES PERENCANAAN

[redacted]

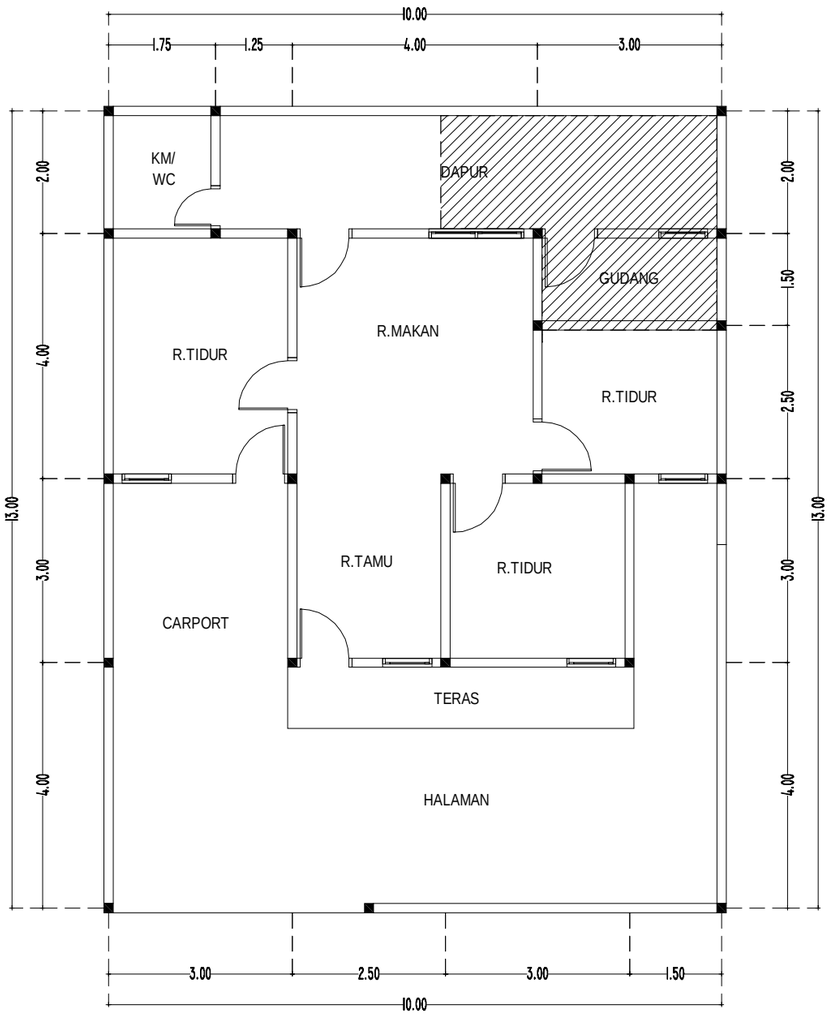

U
B T
S

DENAH PEMBONGKARAN

SKALA 1 : 100

AREAL PEMBONGKARAN
ATAP, PLAFOND, DINDING, LANTAI LAMA

KEMENTERIAN KEUANGAN
REPUBLIK INDONESIA

DIREKTORAT JENDERAL PAJAK

Jl. Jenderal Gatot Subroto No. 40-42
Senayan, Kec. Kby. Baru
Kota Jakarta Selatan

Nama Pekerjaan


Pengadaan Jasa Konsultansi
Perencanaan Renovasi Rumah Negara
di Wilayah DKI Jakarta
Tahun Anggaran 2024

Lokasi Pekerjaan

Rumah Negara
Komplek Pajak Meruya Selatan No. C12
Jl. H. Juhri, Meruya Selatan,
Kembangan, Jakarta Barat


PROSES PERENCANAAN

[redacted]

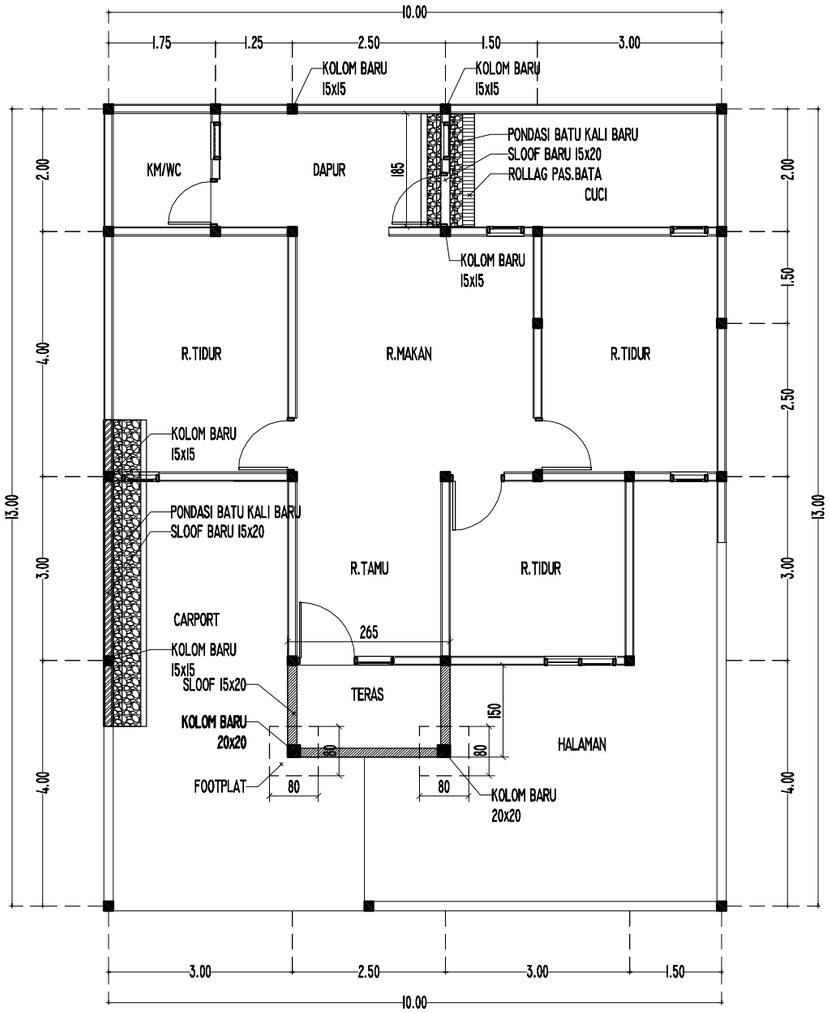

RENCANA PONDASI DAN ROLLAG



SKALA 1 : 100

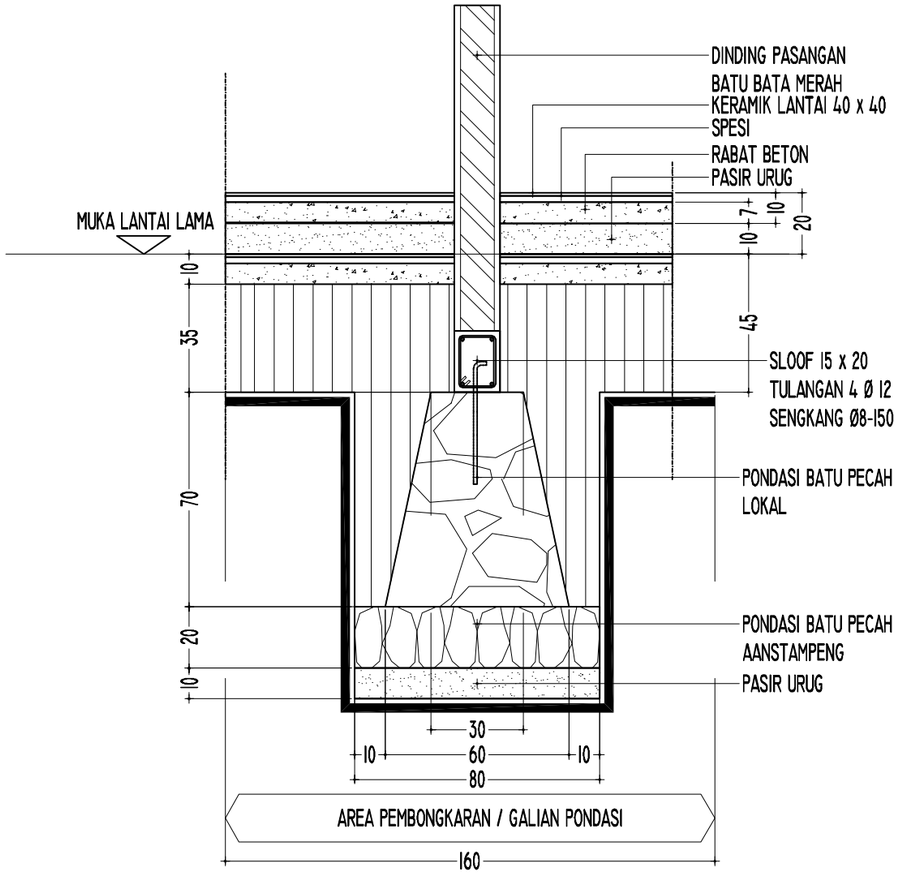

DET.PONDASI

SKALA 1 : 20

DETAIL SLOOF & KOLOM

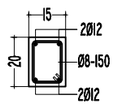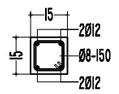TYPE	Sloof 1 (S1)	Kolom 1 (K1)
Skala 1:25		
Dimensi (mm)	150x200	150x150
Tulangan	4Ø12	4Ø12
Beugel	Ø8-150	Ø8-150
Selimut beton	20mm	20mm
Kualitas beton	K225	K225

KEMENTERIAN KEUANGAN
REPUBLIK INDONESIA

DIREKTORAT JENDERAL PAJAK

Jl. Jenderal Gatot Subroto No. 40-42
Senayan, Kec. Kby. Baru
Kota Jakarta Selatan


Nama Pekerjaan

Pengadaan Jasa Konsultansi
Perencanaan Renovasi Rumah Negara
di Wilayah DKI Jakarta
Tahun Anggaran 2024

Lokasi Pekerjaan


Rumah Negara
Komplek Pajak Meruya Selatan No. C12
Jl. H. Juhri, Meruya Selatan,
Kembangan, Jakarta Barat

PROSES PERENCANAAN

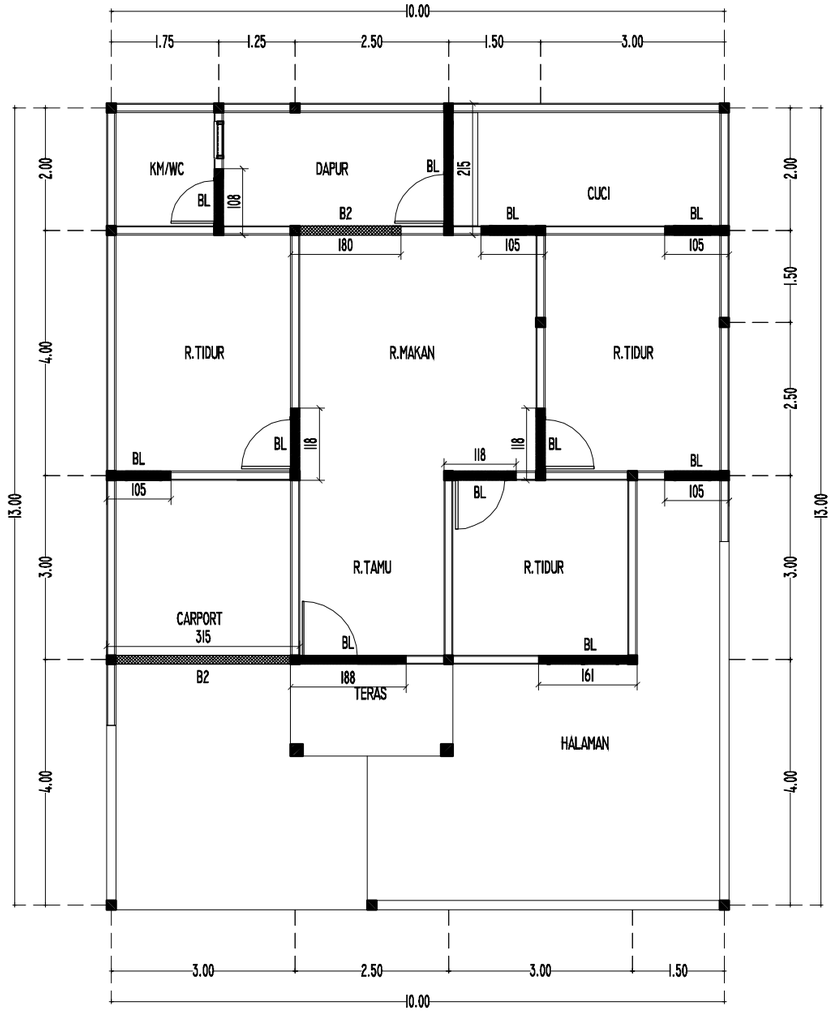


RENCANA BALOK LATAI

SKALA 1 : 100

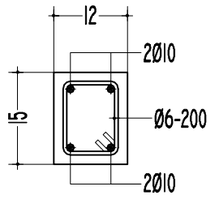

DET BALOK LATAI BL

SKALA 1 : 10

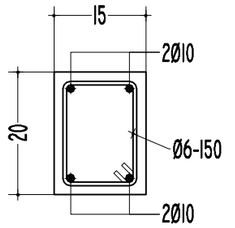

DET BALOK B2

SKALA 1 : 10

KEMENTERIAN KEUANGAN
REPUBLIK INDONESIA

DIREKTORAT JENDERAL PAJAK

Jl. Jenderal Gatot Subroto No. 40-42
Senayan, Kec. Kby. Baru
Kota Jakarta Selatan


Nama Pekerjaan

Pengadaan Jasa Konsultansi
Perencanaan Renovasi Rumah Negara
di Wilayah DKI Jakarta
Tahun Anggaran 2024

Lokasi Pekerjaan


Rumah Negara
Komplek Pajak Meruya Selatan No. C12
Jl. H. Juhri, Meruya Selatan,
Kembangan, Jakarta Barat

PROSES PERENCANAAN

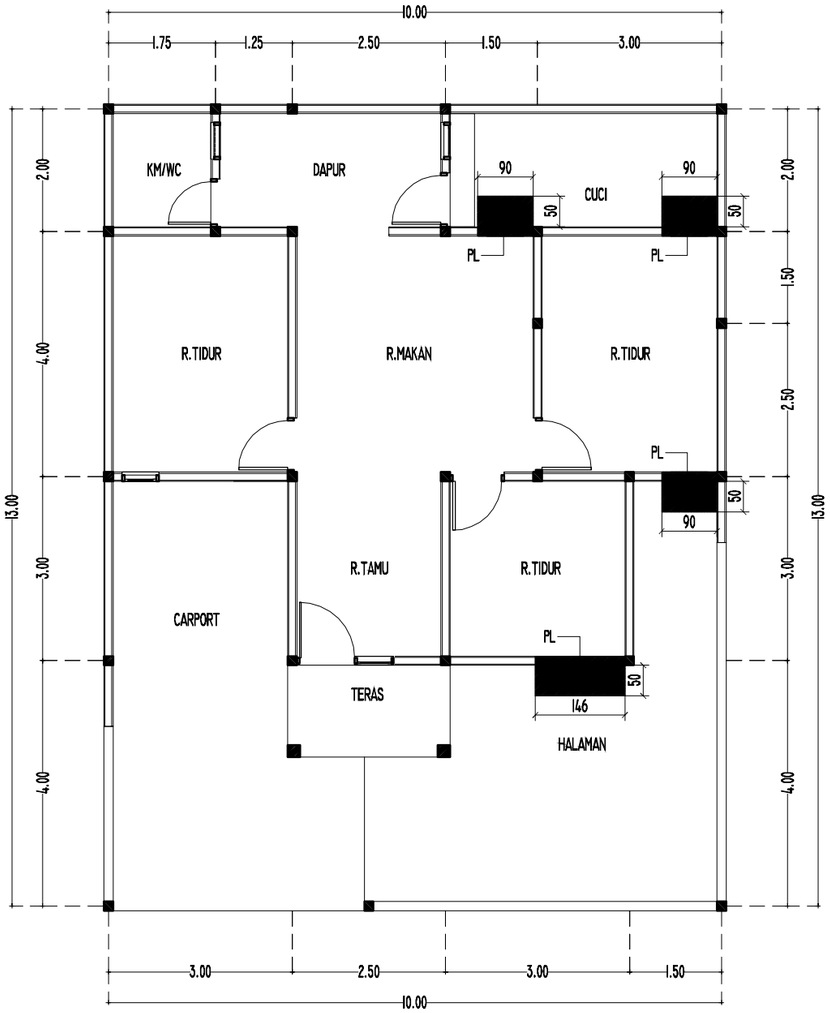


RENCANA PELETAKAN PLAT SOSORAN

SKALA 1 : 100

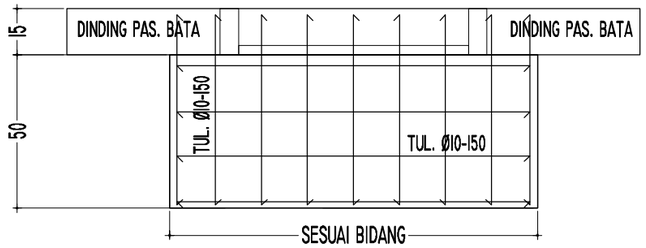


DETAIL PL

SKALA 1 : 20

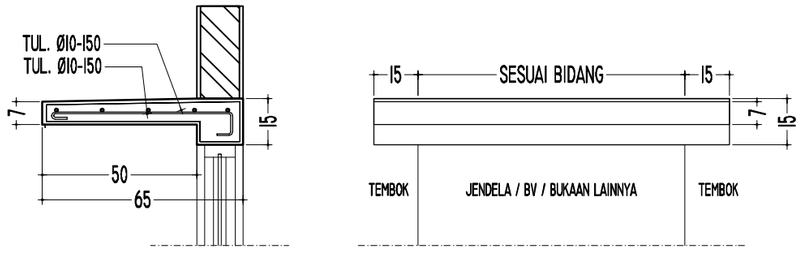

DETAIL PERTEMUAN DENGAN DINDING

SKALA 1 : 20

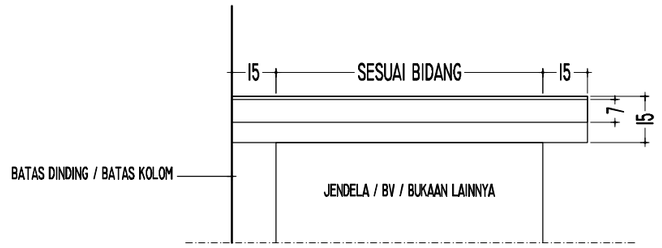

DETAIL PERTEMUAN DENGAN BATAS DINDING

SKALA 1 : 20

KEMENTERIAN KEUANGAN
REPUBLIK INDONESIA

DIREKTORAT JENDERAL PAJAK

Jl. Jenderal Gatot Subroto No. 40-42
Senayan, Kec. Kby. Baru
Kota Jakarta Selatan

Nama Pekerjaan

Pengadaan Jasa Konsultansi
Perencanaan Renovasi Rumah Negara
di Wilayah DKI Jakarta
Tahun Anggaran 2024

Lokasi Pekerjaan


Rumah Negara
Komplek Pajak Meruya Selatan No. C12
Jl. H. Juhri, Meruya Selatan,
Kembangan, Jakarta Barat

PROSES PERENCANAAN

U


B T

S

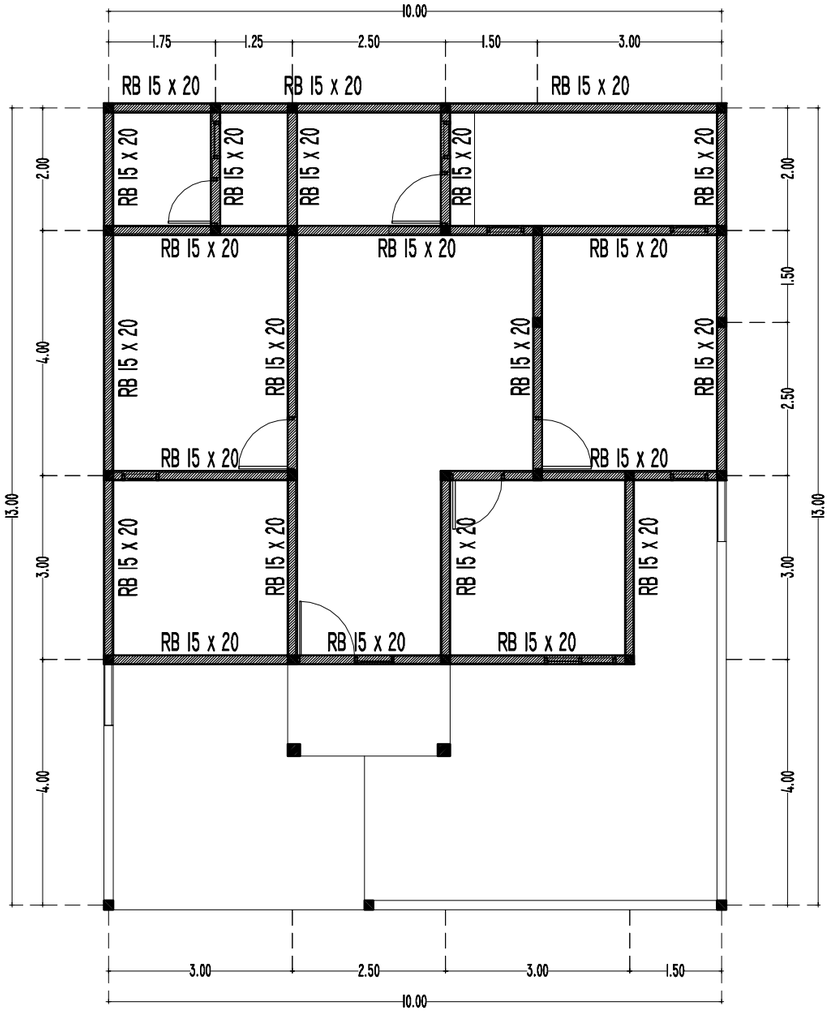

RENCANA RING BALK

SKALA 1 : 100

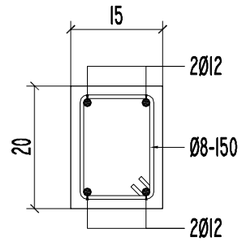

DET. RING BALK 15x20

SKALA 1 : 10

KEMENTERIAN KEUANGAN
REPUBLIK INDONESIA

DIREKTORAT JENDERAL PAJAK

Jl. Jenderal Gatot Subroto No. 40-42
Senayan, Kec. Kby. Baru
Kota Jakarta Selatan

Nama Pekerjaan


Pengadaan Jasa Konsultansi
Perencanaan Renovasi Rumah Negara
di Wilayah DKI Jakarta
Tahun Anggaran 2024

Lokasi Pekerjaan

Rumah Negara
Komplek Pajak Meruya Selatan No. C12
Jl. H. Juhri, Meruya Selatan,
Kembangan, Jakarta Barat


PROSES PERENCANAAN

[redacted]

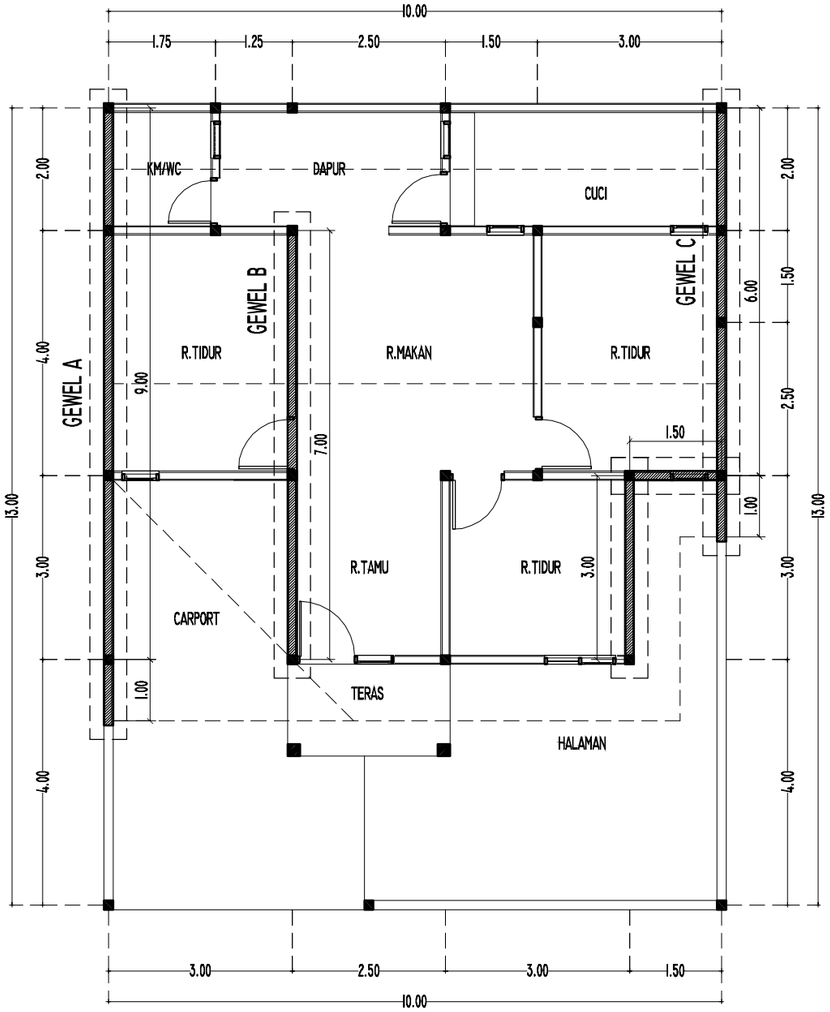


RENCANA DINDING GEWEL

SKALA 1 : 100

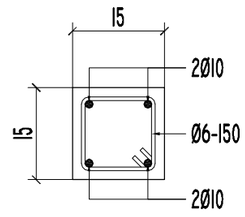


DET. RING GEWEL DAN KONSOL

SKALA 1 : 10

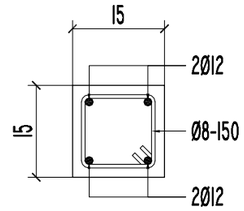

DET. KOLOM 15x15

SKALA 1 : 10

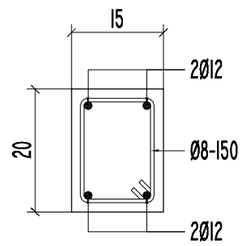

DET. RING BALK 15x20

SKALA 1 : 10

KEMENTERIAN KEUANGAN
REPUBLIK INDONESIA

DIREKTORAT JENDERAL PAJAK

Jl. Jenderal Gatot Subroto No. 40-42
Senayan, Kec. Kby. Baru
Kota Jakarta Selatan


Nama Pekerjaan

Pengadaan Jasa Konsultansi
Perencanaan Renovasi Rumah Negara
di Wilayah DKI Jakarta
Tahun Anggaran 2024

Lokasi Pekerjaan


Rumah Negara
Komplek Pajak Meruya Selatan No. C12
Jl. H. Juhri, Meruya Selatan,
Kembangan, Jakarta Barat

PROSES PERENCANAAN

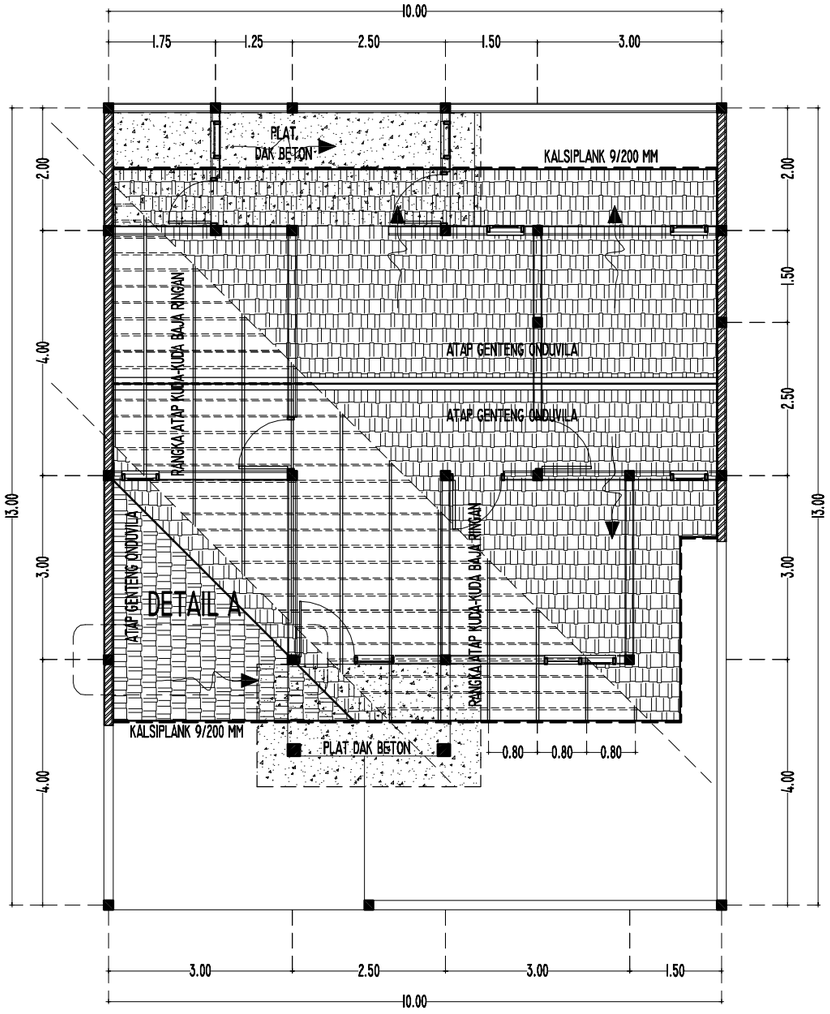


RENCANA ATAP

SKALA 1 : 100

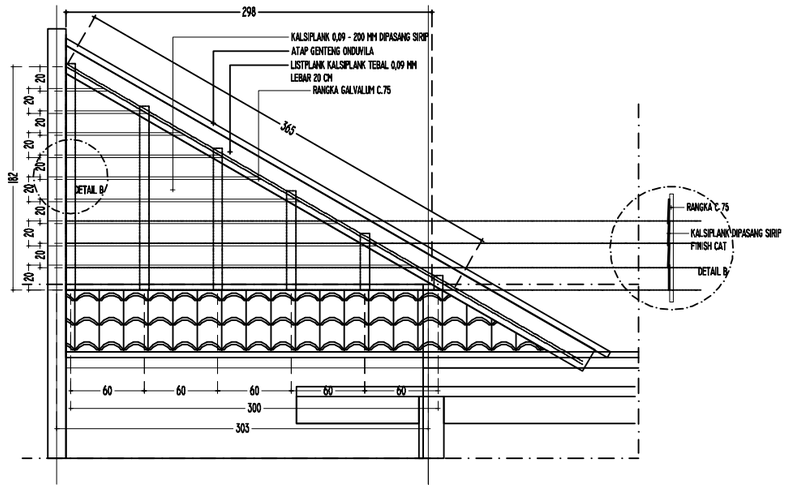


DETAIL A

SKALA 1 : 50

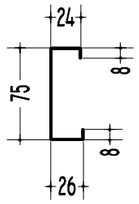

DETAIL C GALVALUM

SKALA 1 : 5

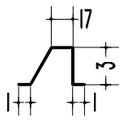

DETAIL RENG GALVALUM

SKALA 1 : 5

PEMASANGAN RANGKA ATAP BAJA RINGAN DIHITUNG DAN
DIKERJAKAN OLEH KONTRAKTOR / APLIKATOR KHUSUS
PEMASANGAN RANGKA ATAP BAJA RINGAN

PENUTUP ATAP MENGGUNAKAN PRODUK ONDUVILLA TILE

KEMENTERIAN KEUANGAN
REPUBLIK INDONESIA

DIREKTORAT JENDERAL PAJAK

Jl. Jenderal Gatot Subroto No. 40-42
Senayan, Kec. Kby. Baru
Kota Jakarta Selatan


Nama Pekerjaan

Pengadaan Jasa Konsultansi
Perencanaan Renovasi Rumah Negara
di Wilayah DKI Jakarta
Tahun Anggaran 2024

Lokasi Pekerjaan

Rumah Negara
Komplek Pajak Meruya Selatan No. C12
Jl. H. Juhri, Meruya Selatan,
Kembangan, Jakarta Barat

PROSES PERENCANAAN

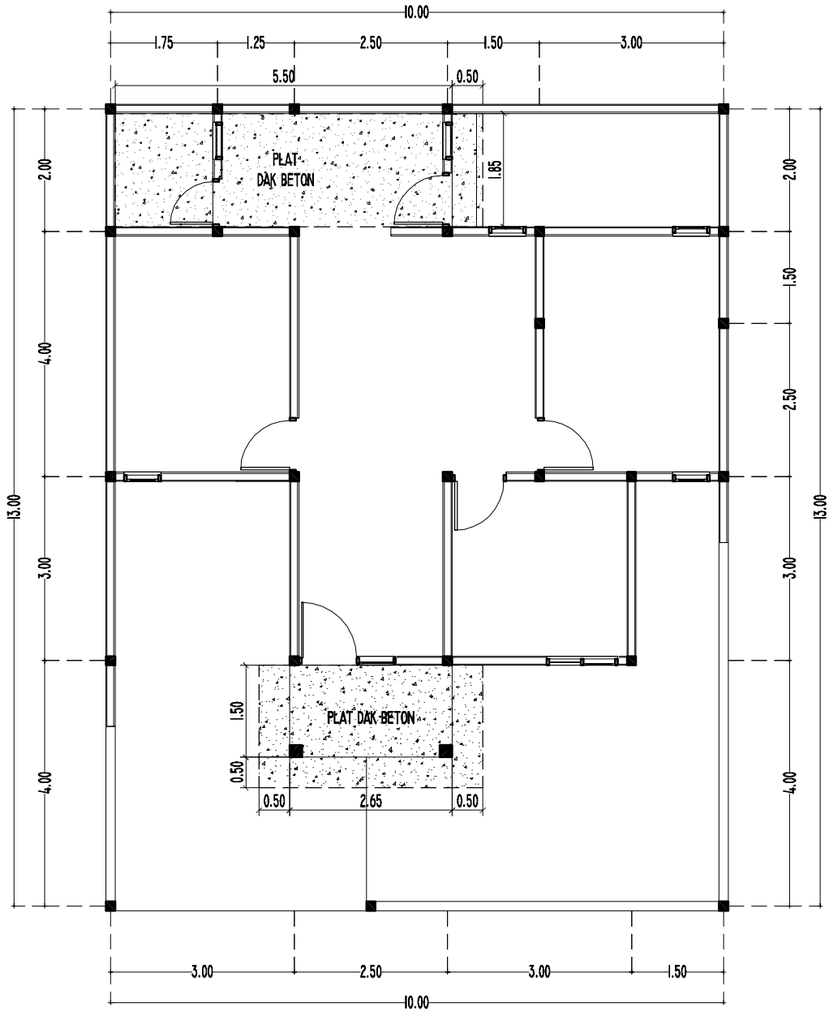

RENCANA PLAT DAK BETON

SKALA 1 : 100

KEMENTERIAN KEUANGAN
REPUBLIK INDONESIA

DIREKTORAT JENDERAL PAJAK

Jl. Jenderal Gatot Subroto No. 40-42
Senayan, Kec. Kby. Baru
Kota Jakarta Selatan

Nama Pekerjaan


Pengadaan Jasa Konsultansi
Perencanaan Renovasi Rumah Negara
di Wilayah DKI Jakarta
Tahun Anggaran 2024

Lokasi Pekerjaan

Rumah Negara
Komplek Pajak Meruya Selatan No. C12
Jl. H. Juhri, Meruya Selatan,
Kembangan, Jakarta Barat


PROSES PERENCANAAN


[redacted]

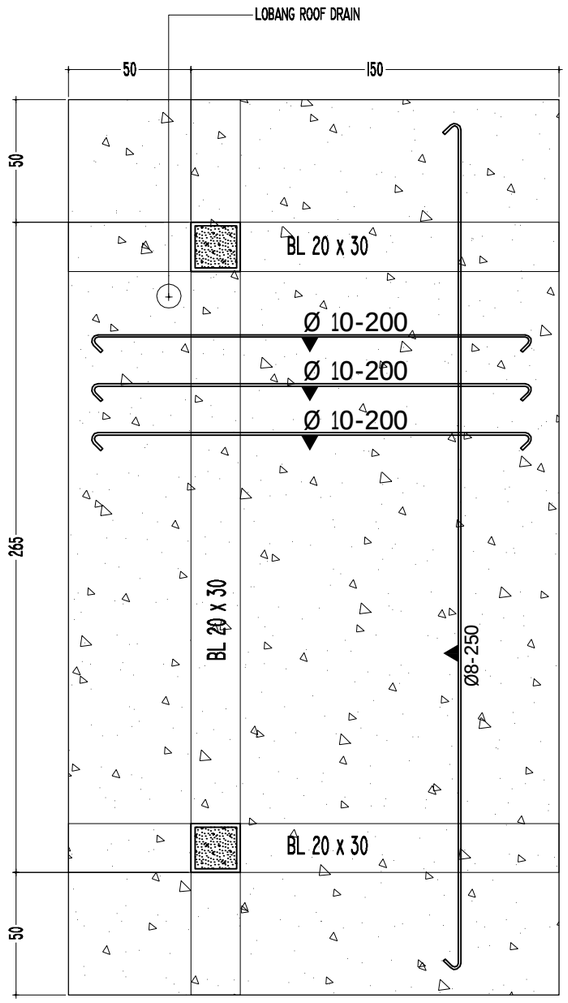

DETAIL PORTAL PLAT DAK BETON TERAS

SKALA I : 25

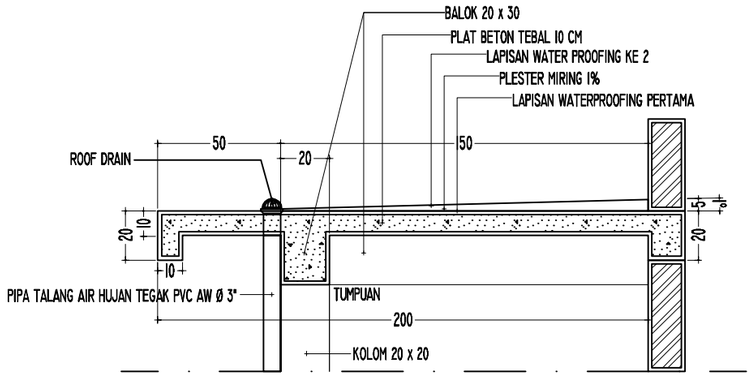

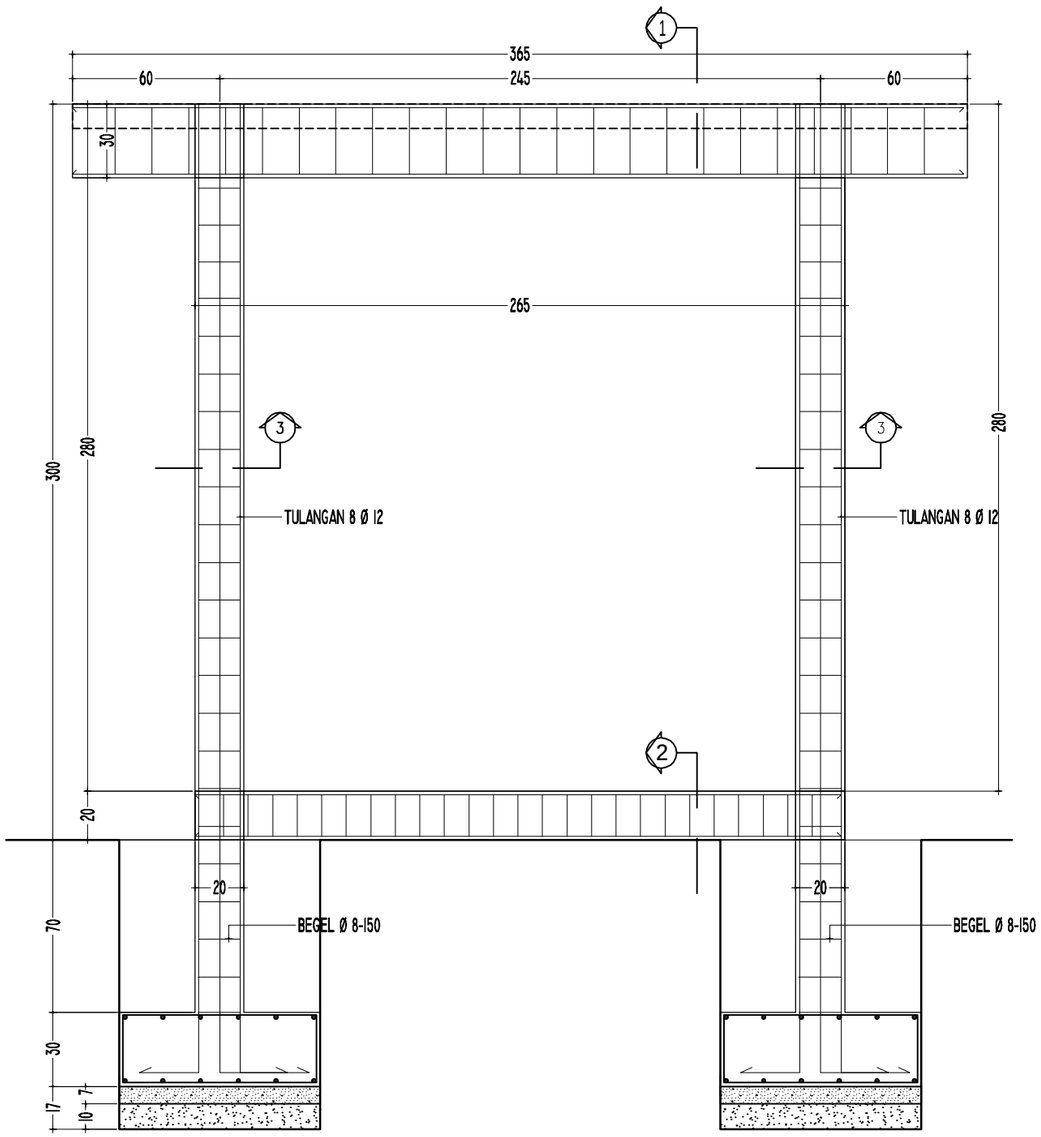

DETAIL PORTAL A

SKALA I : 25

KEMENTERIAN KEUANGAN
REPUBLIK INDONESIA

DIREKTORAT JENDERAL PAJAK

Jl. Jenderal Gatot Subroto No. 40-42
Senayan, Kec. Kby. Baru
Kota Jakarta Selatan

Nama Pekerjaan


Pengadaan Jasa Konsultansi
Perencanaan Renovasi Rumah Negara
di Wilayah DKI Jakarta
Tahun Anggaran 2024

Lokasi Pekerjaan

Rumah Negara
Komplek Pajak Meruya Selatan No. C12
Jl. H. Juhri, Meruya Selatan,
Kembangan, Jakarta Barat


PROSES PERENCANAAN

[redacted]

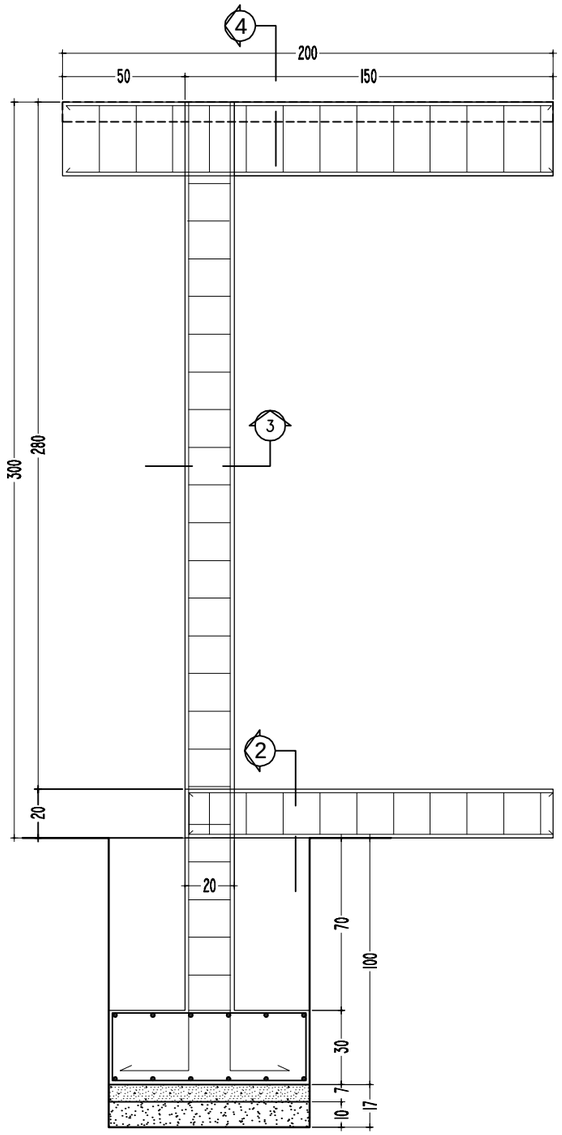


DETAIL PORTAL B

SKALA 1 : 25

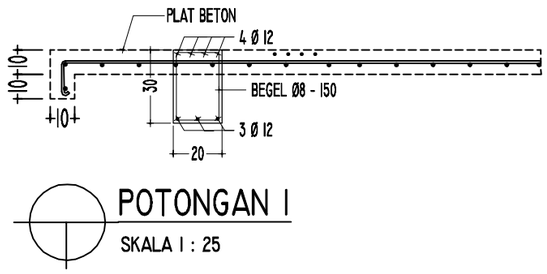


POTONGAN 1

SKALA 1 : 25

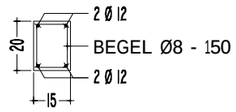


POTONGAN 2

SKALA 1 : 25

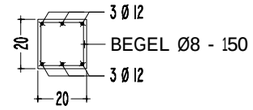

POTONGAN 3

SKALA 1 : 25

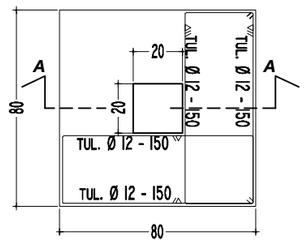

DETAIL PLAT SETEMPAT A

SKALA 1 : 25

KEMENTERIAN KEUANGAN
REPUBLIK INDONESIA

DIREKTORAT JENDERAL PAJAK

Jl. Jenderal Gatot Subroto No. 40-42
Senayan, Kec. Kby. Baru
Kota Jakarta Selatan


Nama Pekerjaan

Pengadaan Jasa Konsultansi
Perencanaan Renovasi Rumah Negara
di Wilayah DKI Jakarta
Tahun Anggaran 2024

Lokasi Pekerjaan


Rumah Negara
Komplek Pajak Meruya Selatan No. C12
Jl. H. Juhri, Meruya Selatan,
Kembangan, Jakarta Barat

PROSES PERENCANAAN

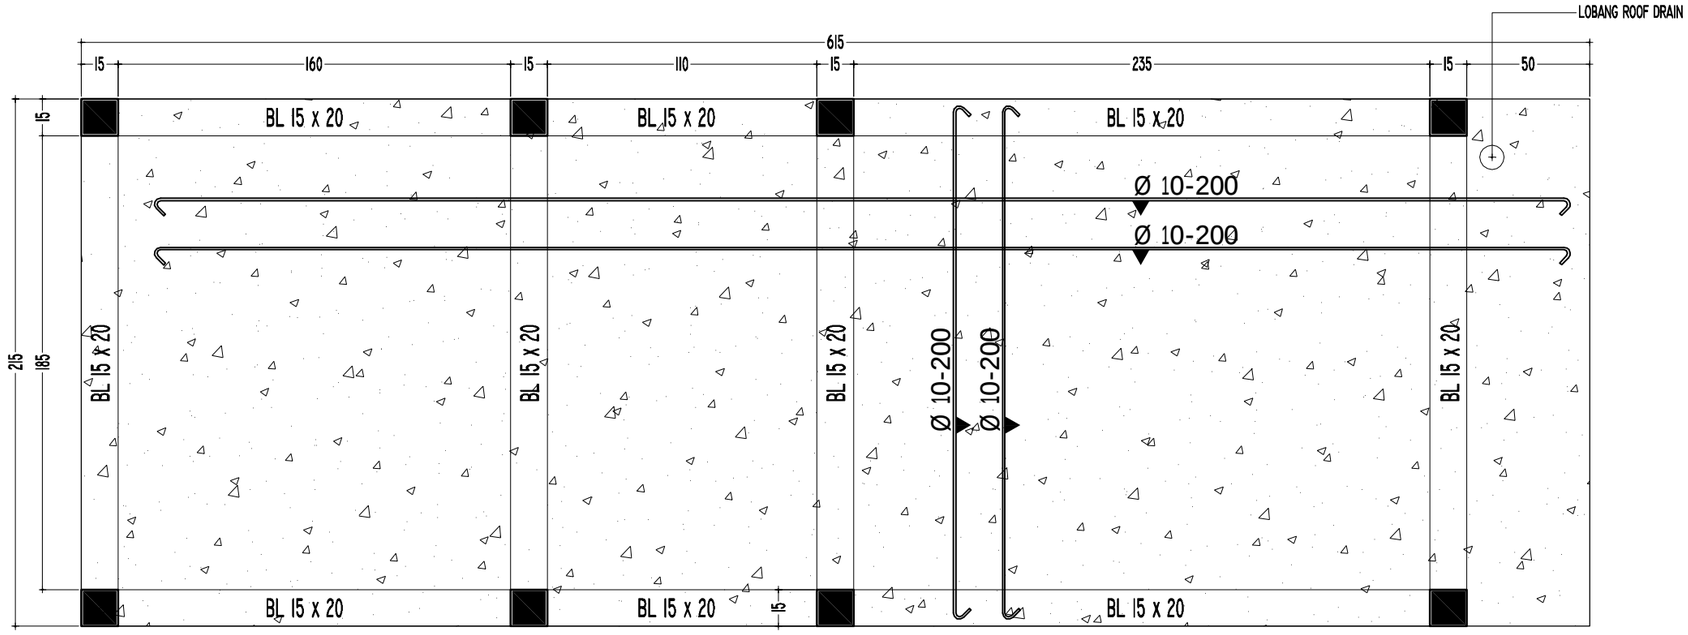

DETAIL PORTAL PLAT DAK BETON BELAKANG

SKALA 1 : 25

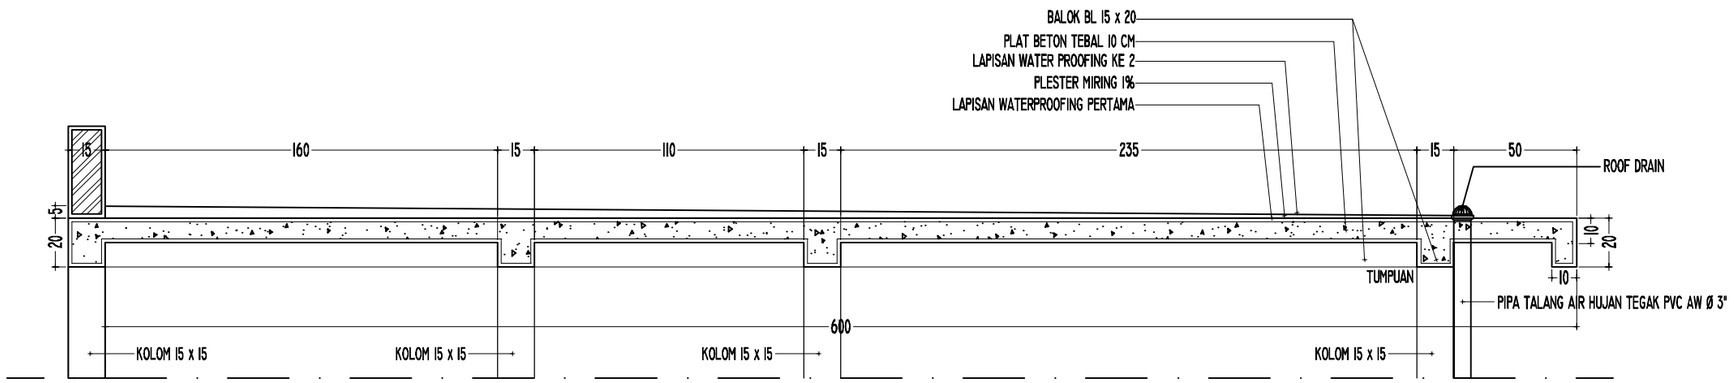

KEMENTERIAN KEUANGAN
REPUBLIK INDONESIA

DIREKTORAT JENDERAL PAJAK

Jl. Jenderal Gatot Subroto No. 40-42
Senayan, Kec. Kby. Baru
Kota Jakarta Selatan


Nama Pekerjaan

Pengadaan Jasa Konsultansi
Perencanaan Renovasi Rumah Negara
di Wilayah DKI Jakarta
Tahun Anggaran 2024

Lokasi Pekerjaan


Rumah Negara
Komplek Pajak Meruya Selatan No. C12
Jl. H. Juhri, Meruya Selatan,
Kembangan, Jakarta Barat

PROSES PERENCANAAN

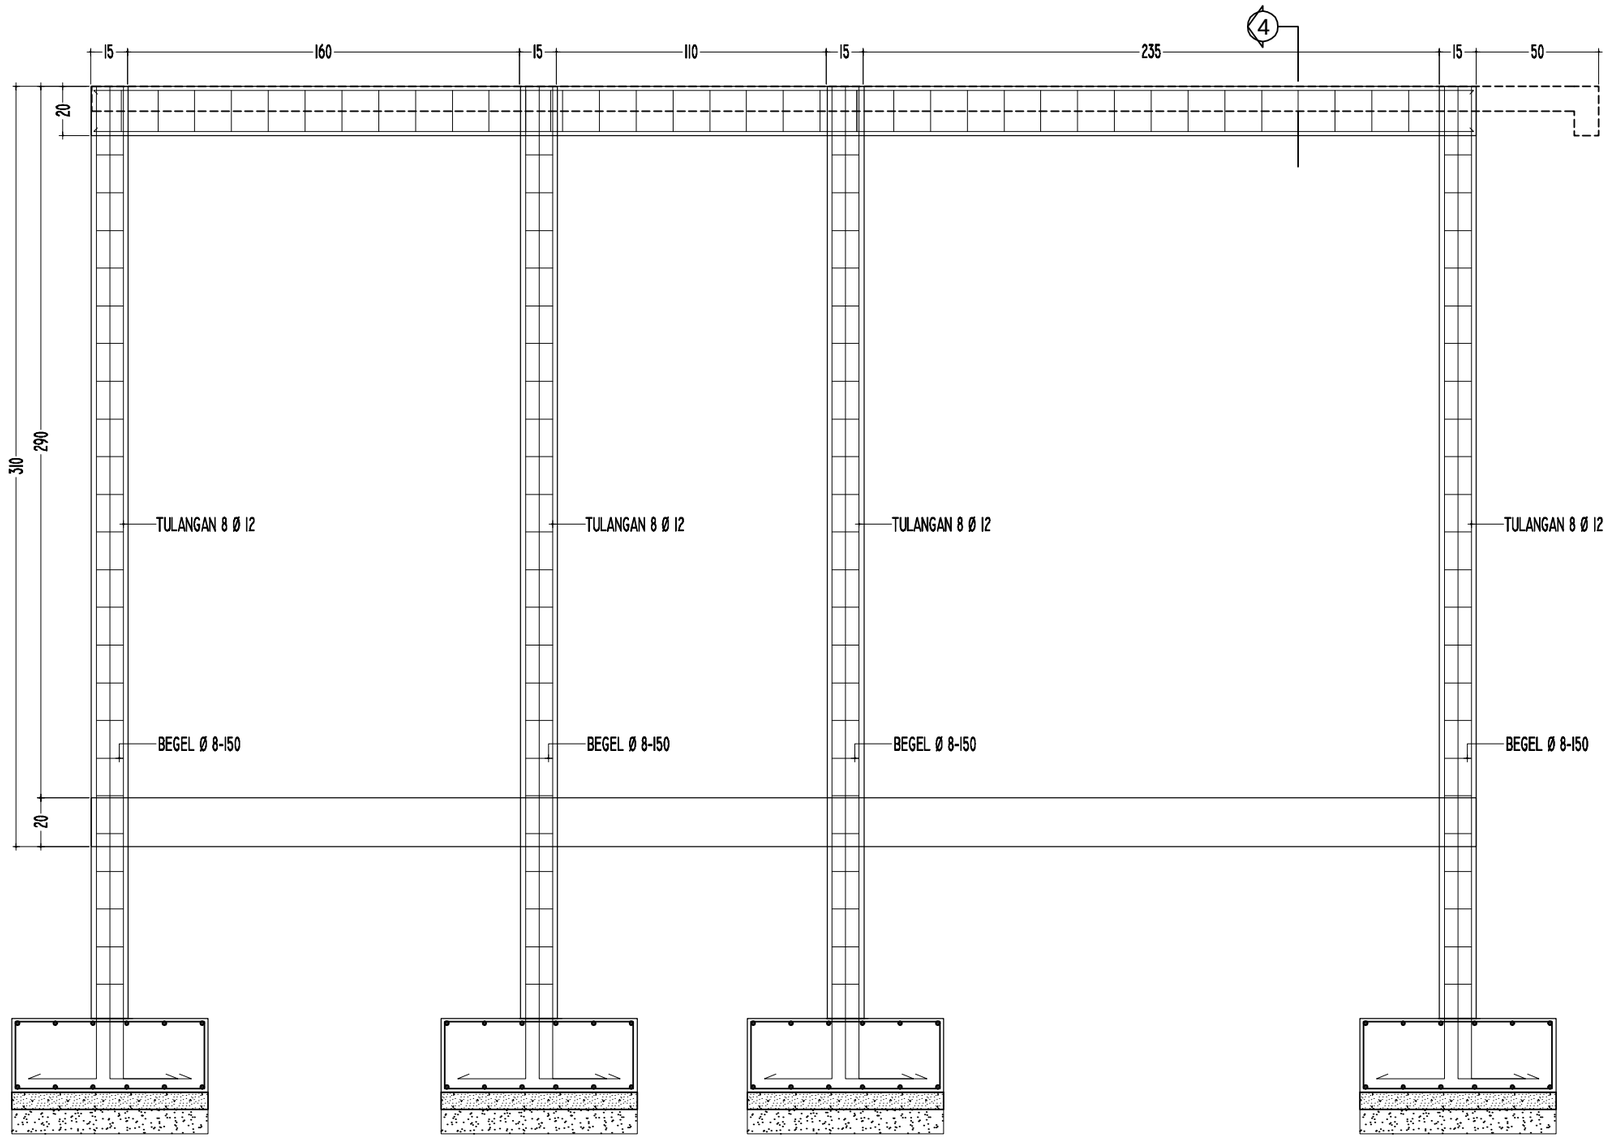

DETAIL PORTAL C

SKALA 1 : 25

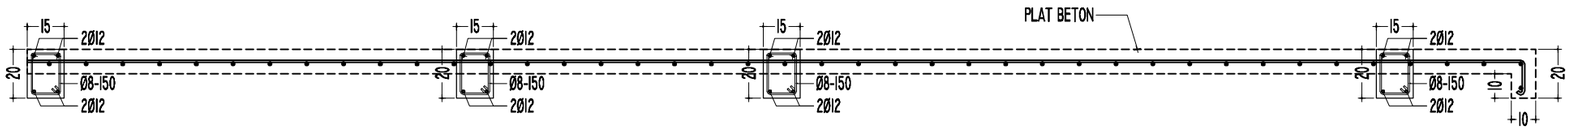

POTONGAN 4

SKALA 1 : 25

KEMENTERIAN KEUANGAN
REPUBLIK INDONESIA

DIREKTORAT JENDERAL PAJAK

Jl. Jenderal Gatot Subroto No. 40-42
Senayan, Kec. Kby. Baru
Kota Jakarta Selatan


Nama Pekerjaan

Pengadaan Jasa Konsultansi
Perencanaan Renovasi Rumah Negara
di Wilayah DKI Jakarta
Tahun Anggaran 2024

Lokasi Pekerjaan


Rumah Negara
Komplek Pajak Meruya Selatan No. C12
Jl. H. Juhri, Meruya Selatan,
Kembangan, Jakarta Barat

PROSES PERENCANAAN

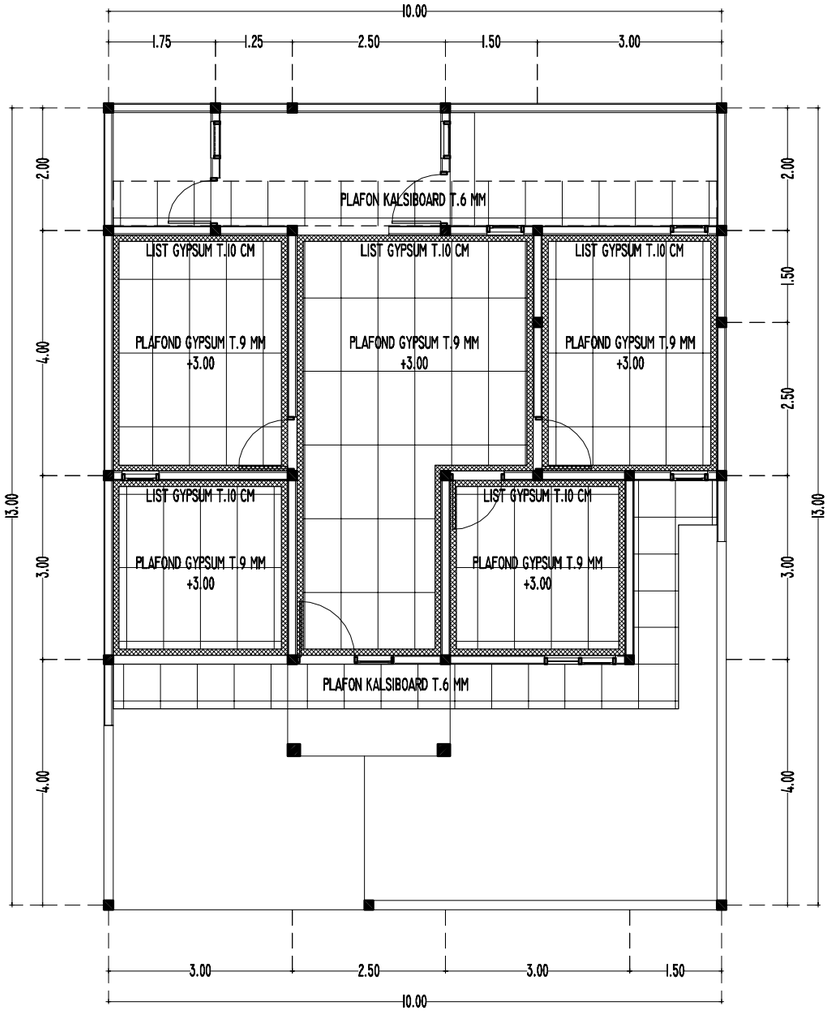


RENCANA PLAFOND

SKALA 1 : 100

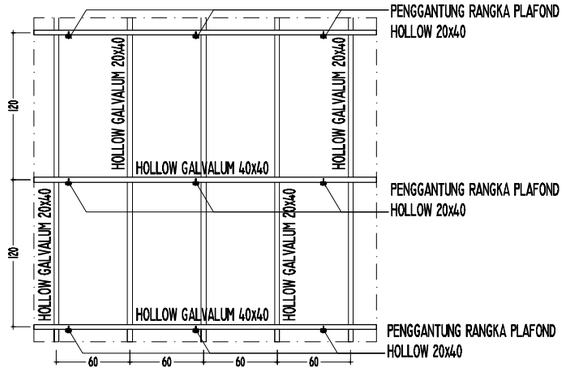


DET. PEMASANGAN RANGKA PLAFOND

SKALA 1 : 50

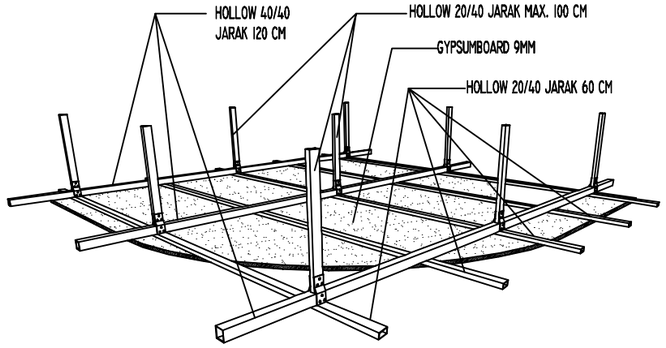

ISOMETRI RANGKA PLAFOND

NTS

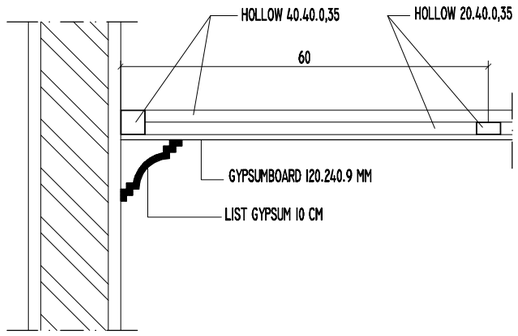

DETAIL PLAFOND

SKALA 1 : 10

KEMENTERIAN KEUANGAN
REPUBLIK INDONESIA

DIREKTORAT JENDERAL PAJAK

Jl. Jenderal Gatot Subroto No. 40-42
Senayan, Kec. Kby. Baru
Kota Jakarta Selatan


Nama Pekerjaan

Pengadaan Jasa Konsultansi
Perencanaan Renovasi Rumah Negara
di Wilayah DKI Jakarta
Tahun Anggaran 2024

Lokasi Pekerjaan

Rumah Negara
Komplek Pajak Meruya Selatan No. C12
Jl. H. Juhri, Meruya Selatan,
Kembangan, Jakarta Barat

PROSES PERENCANAAN

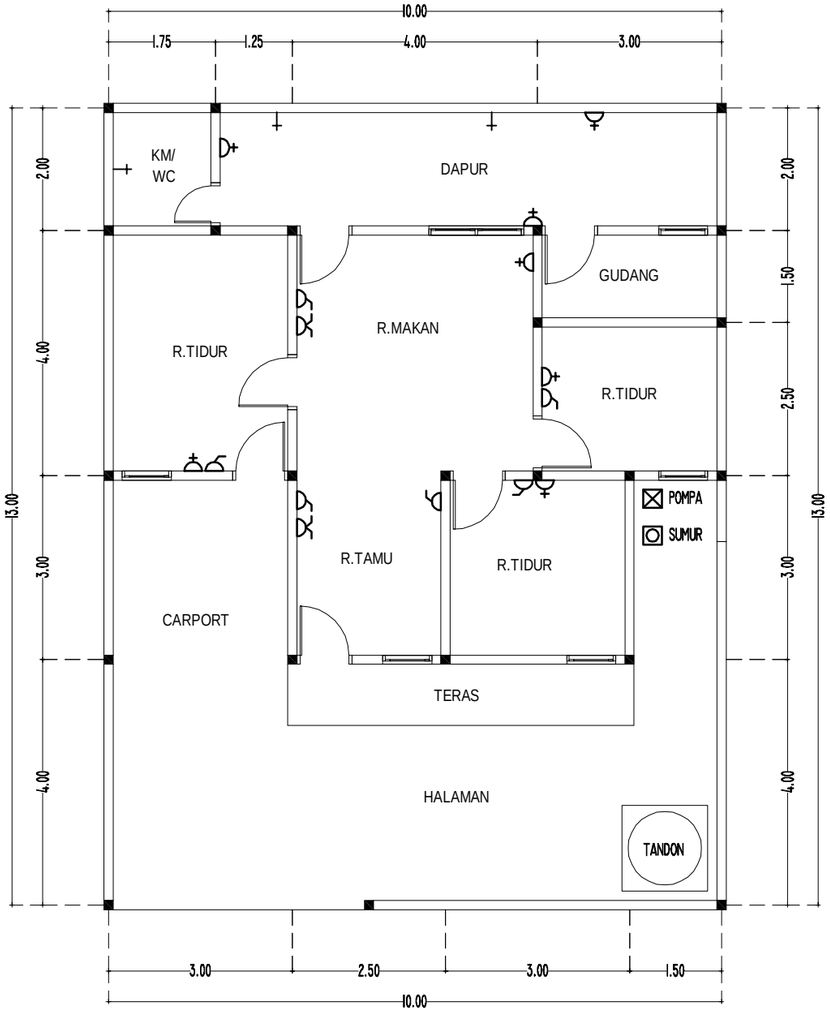

DENAH EXISTING STOP KONTAK

SKALA 1 : 100

U
B T
S

	Stop Kontak
	Saklar Tunggal
	Saklar Ganda
	Keran Air

KEMENTERIAN KEUANGAN
REPUBLIK INDONESIA

DIREKTORAT JENDERAL PAJAK

Jl. Jenderal Gatot Subroto No. 40-42
Senayan, Kec. Kby. Baru
Kota Jakarta Selatan


Nama Pekerjaan

Pengadaan Jasa Konsultansi
Perencanaan Renovasi Rumah Negara
di Wilayah DKI Jakarta
Tahun Anggaran 2024

Lokasi Pekerjaan

Rumah Negara
Komplek Pajak Meruya Selatan No. C12
Jl. H. Juhri, Meruya Selatan,
Kembangan, Jakarta Barat


PROSES PERENCANAAN

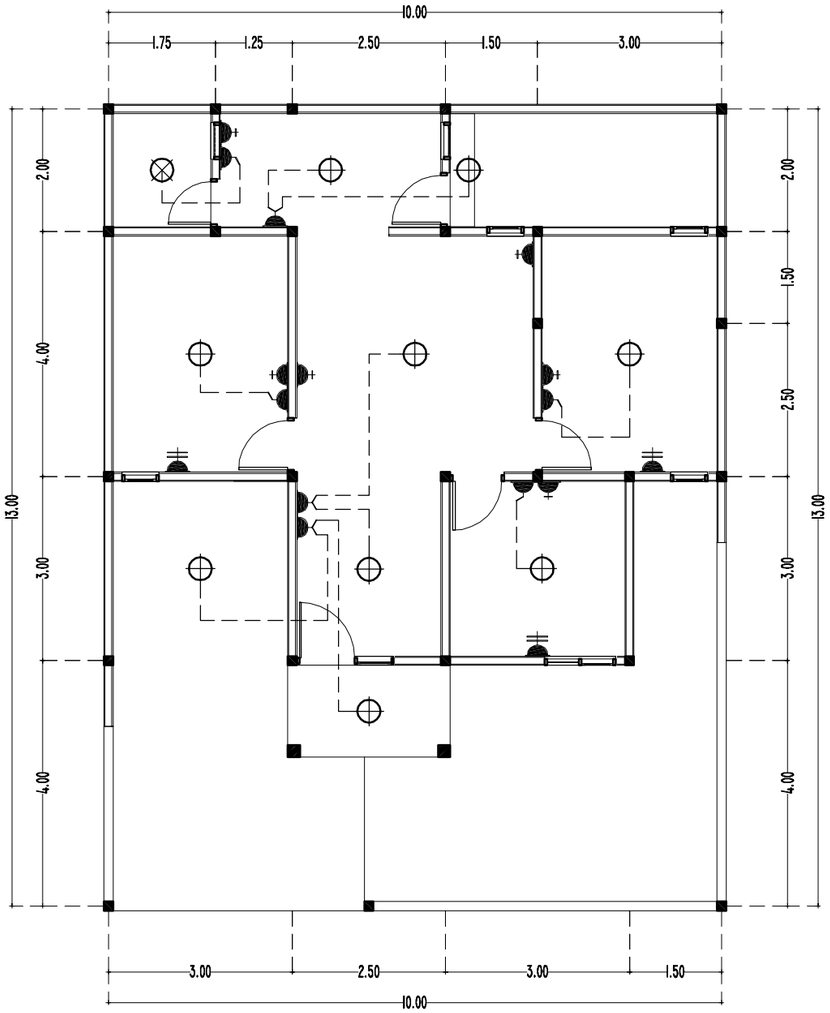

RENCANA TITIK LAMPU

SKALA 1 : 100


KETERANGAN		
	SAKLAR GANDA	3 UNIT
	SAKLAR TUNGGAL	4 UNIT
	STOP KONTAK	6 UNIT
	STOPKONTAK AC	3 UNIT
	LAMPU LED BULB 12 WATT CDL	9 UNIT
	LAMPU LED BULB 8 WATT 3000K WARM WHITE	1 UNIT
	EXHAUST FAN 30x30 CM	-

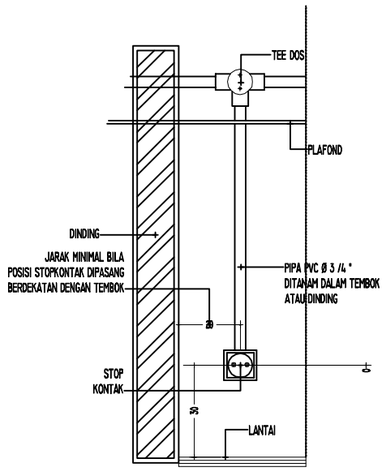

TYPE	SIMBOL	KETERANGAN
KOTAK KONTAK UMUM		200 VA, 1ø

DETAIL PELETAKAN TITIK STOPKONTAK


NTS

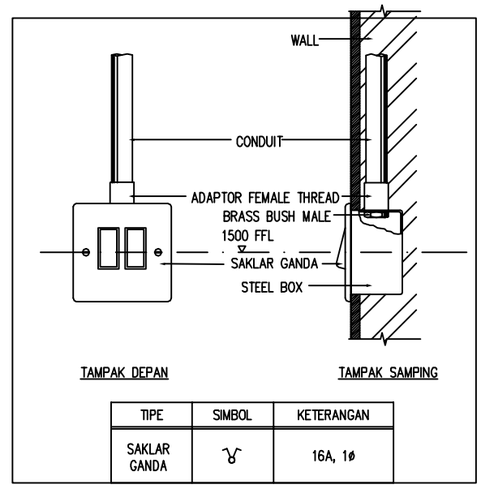

TIPE	SIMBOL	KETERANGAN
SAKLAR GANDA		16A, 1ø

DET.PELETAKAN TITIK SAKLAR

NTS

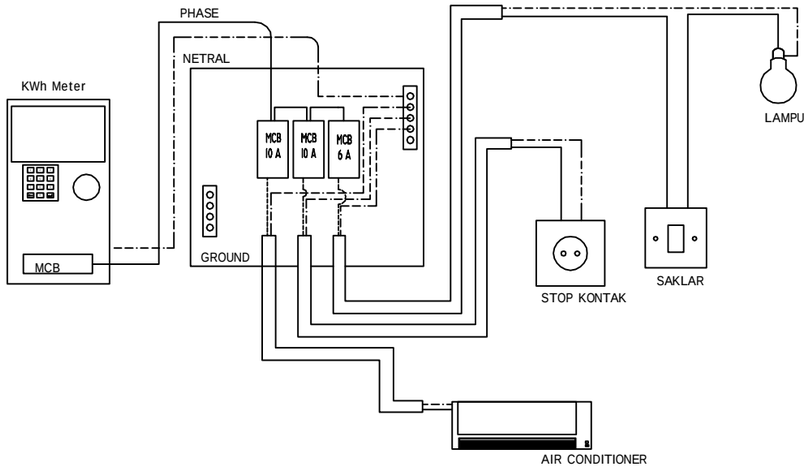

DETAIL PEMASANGAN MCB

NTS

KEMENTERIAN KEUANGAN
REPUBLIK INDONESIA

DIREKTORAT JENDERAL PAJAK

Jl. Jenderal Gatot Subroto No. 40-42
Senayan, Kec. Kby. Baru
Kota Jakarta Selatan


Nama Pekerjaan

Pengadaan Jasa Konsultansi
Perencanaan Renovasi Rumah Negara
di Wilayah DKI Jakarta
Tahun Anggaran 2024

Lokasi Pekerjaan

Rumah Negara
Komplek Pajak Meruya Selatan No. C12
Jl. H. Juhri, Meruya Selatan,
Kembangan, Jakarta Barat

PROSES PERENCANAAN

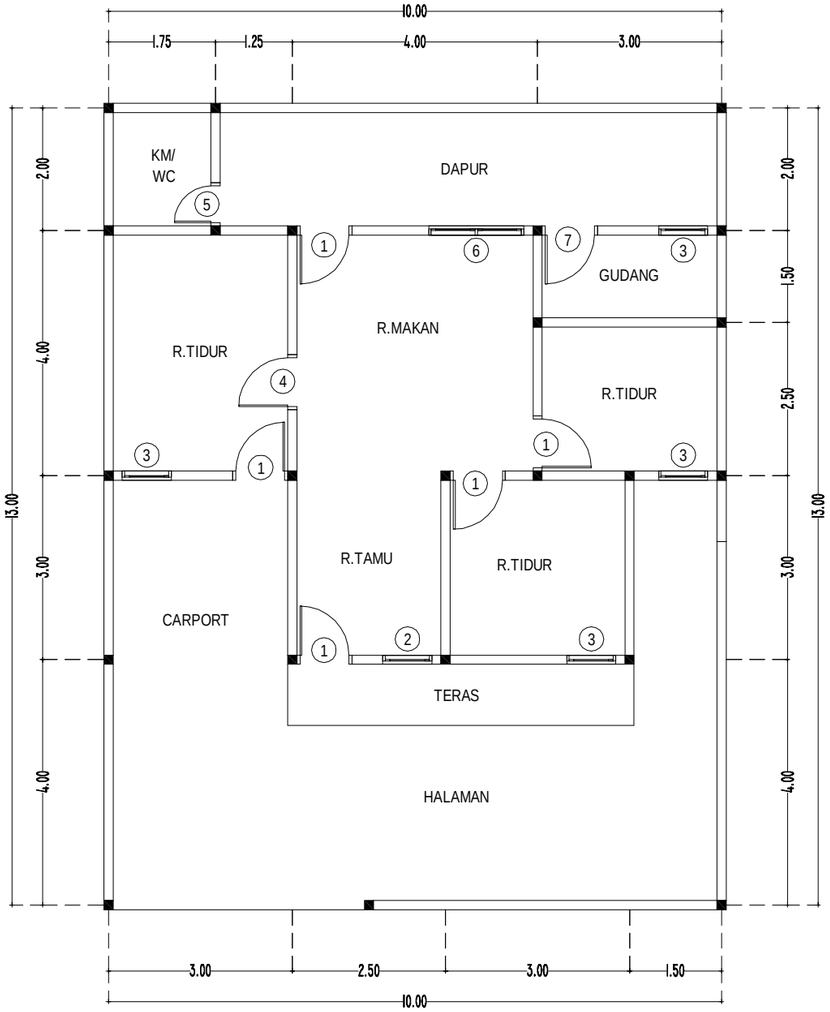

DENAH EKSISTING PELETAKAN KUSEN

SKALA 1 : 100

U

B T

S

KEMENTERIAN KEUANGAN
REPUBLIK INDONESIA

DIREKTORAT JENDERAL PAJAK

Jl. Jenderal Gatot Subroto No. 40-42
Senayan, Kec. Kby. Baru
Kota Jakarta Selatan


Nama Pekerjaan

Pengadaan Jasa Konsultansi
Perencanaan Renovasi Rumah Negara
di Wilayah DKI Jakarta
Tahun Anggaran 2024

Lokasi Pekerjaan

Rumah Negara
Komplek Pajak Meruya Selatan No. C12
Jl. H. Juhri, Meruya Selatan,
Kembangan, Jakarta Barat

PROSES PERENCANAAN

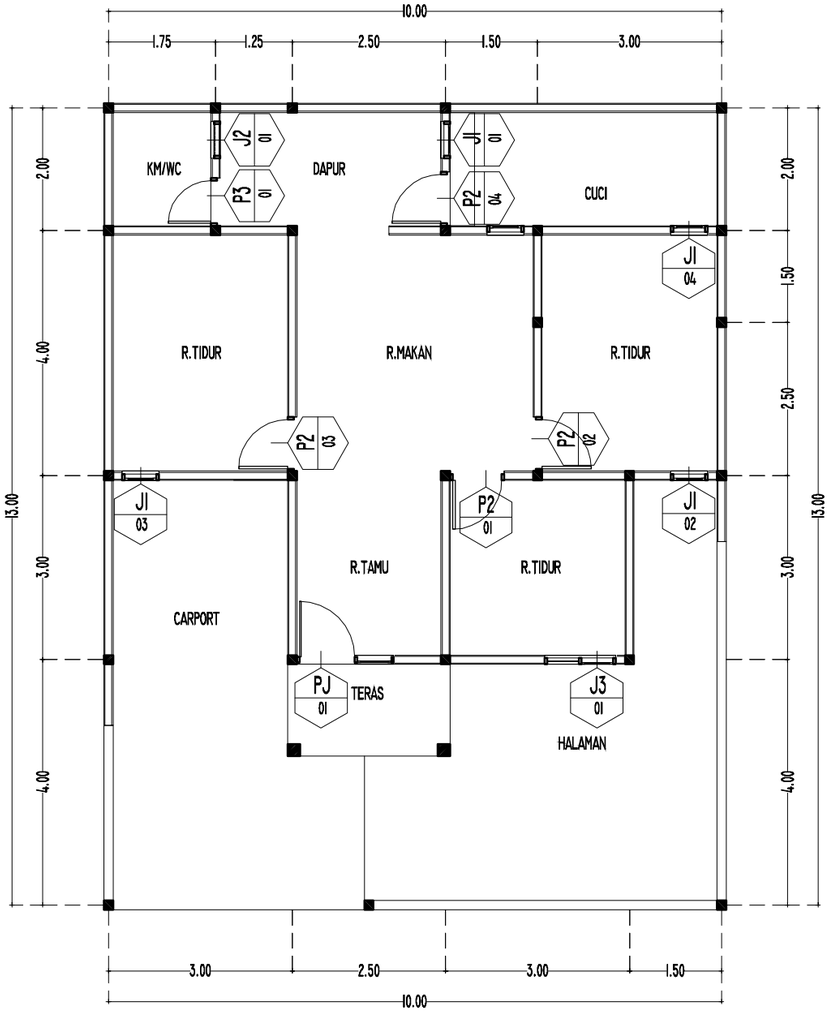

RENCANA PELETAKAN KUSEN

SKALA 1 : 100

U
B T
S

KEMENTERIAN KEUANGAN
REPUBLIK INDONESIA

DIREKTORAT JENDERAL PAJAK

Jl. Jenderal Gatot Subroto No. 40-42
Senayan, Kec. Kby. Baru
Kota Jakarta Selatan

Nama Pekerjaan


Pengadaan Jasa Konsultansi
Perencanaan Renovasi Rumah Negara
di Wilayah DKI Jakarta
Tahun Anggaran 2024

Lokasi Pekerjaan

Rumah Negara
Komplek Pajak Meruya Selatan No. C12
Jl. H. Juhri, Meruya Selatan,
Kembangan, Jakarta Barat


PROSES PERENCANAAN

[redacted]

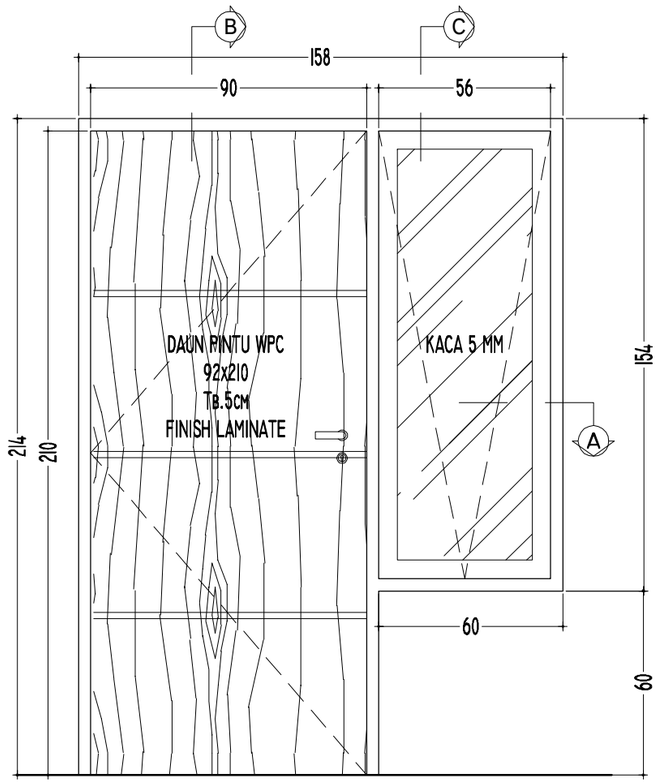


DETAIL PJ

SKALA I : 20

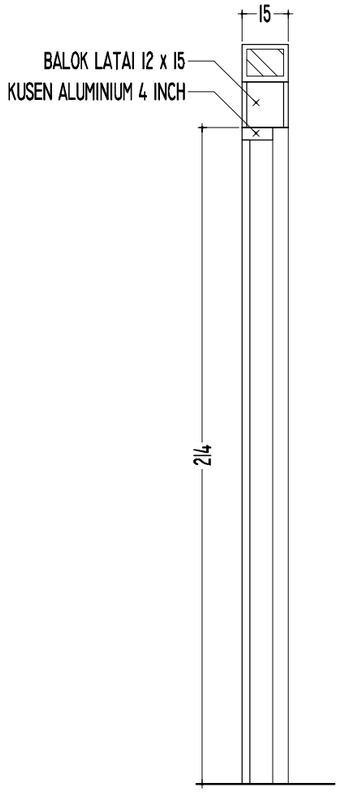


POT.B-B

SKALA I : 20

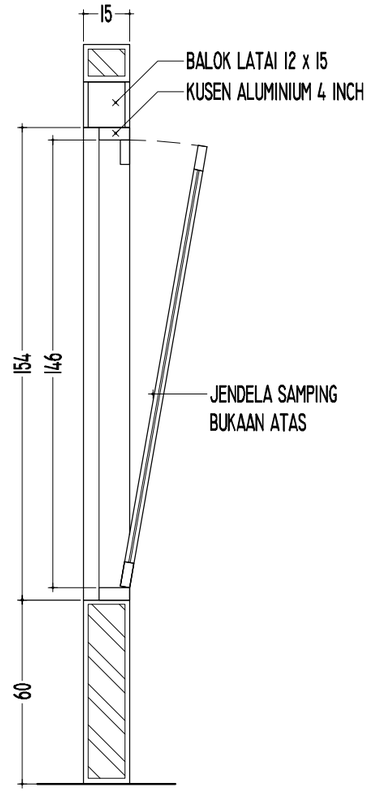

POT.C-C

SKALA I : 20

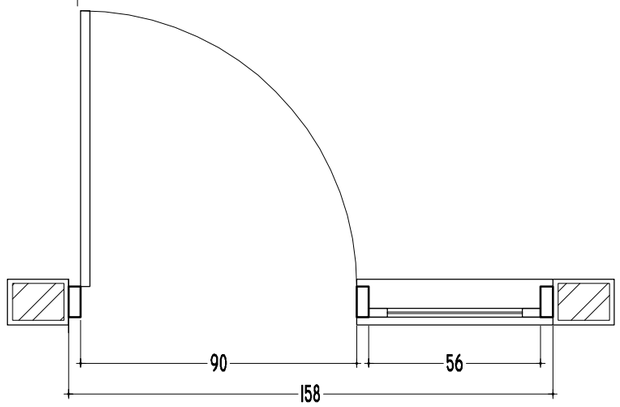

POT.A-A

SKALA I : 20

TYPE	PJ	I UNIT	SKALA	I : 20
UKURAN LUAR	I.58 x 2.I4			
RANGKA	ALUMINIUM PROFIL POWDER COATING 4 INCH			
ISIAN	DAUN PINTU WPC, SLIMAR JENDELA ALUMINIUM POWDER COATING			
MATERIAL	ALUMINIUM, SCREW, BRACKET, SEALER KACA, DOOR CLOSER,			
	PENGUNCI, ENGSEL, ASESORIES, ENGSEL CASEMENT			
CATATAN	ARAH BUKAAN PINTU TERBUKA SATU SISI ARAH BUKAAN			
	JENDELA TERBUKA PADA BAGIAN ATAS			

KEMENTERIAN KEUANGAN
REPUBLIK INDONESIA

DIREKTORAT JENDERAL PAJAK

Jl. Jenderal Gatot Subroto No. 40-42
Senayan, Kec. Kby. Baru
Kota Jakarta Selatan

Nama Pekerjaan


Pengadaan Jasa Konsultansi
Perencanaan Renovasi Rumah Negara
di Wilayah DKI Jakarta
Tahun Anggaran 2024


Lokasi Pekerjaan

Rumah Negara
Komplek Pajak Meruya Selatan No. C12
Jl. H. Juhri, Meruya Selatan,
Kembangan, Jakarta Barat

PROSES PERENCANAAN


[redacted]

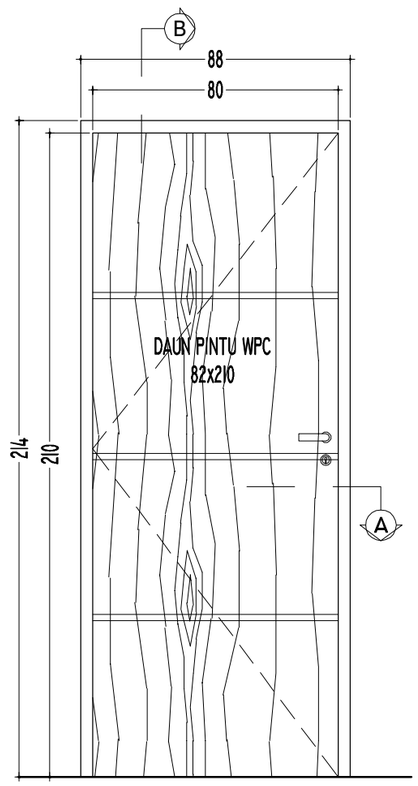

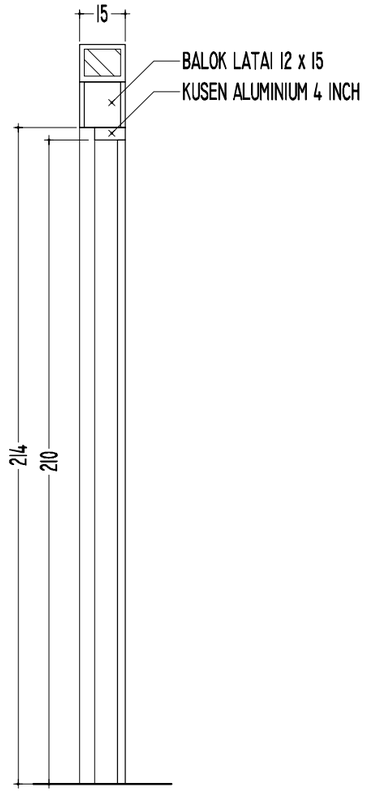

POT.B-B


SKALA 1 : 20

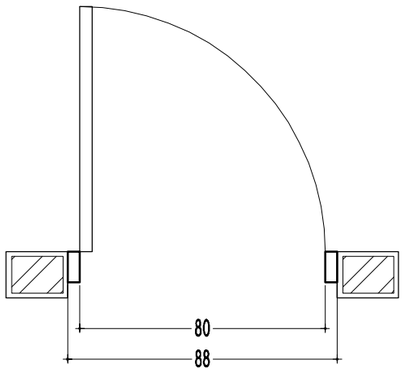


POT.A-A

SKALA 1 : 20


TYPE	P2	4 UNIT	SKALA	1 : 20
UKURAN LUAR	0.88 x 2.14			
RANGKA	ALUMINIUM PROFIL POWDER COATING 4 INCH			
ISIAN	DAUN PINTU WPC, SLIMAR JENDELA ALUMINIUM POWDER COATING			
MATERIAL	ALUMUNIUM, SCREW, BRACKET, SEALER KACA,			
	PENGUNCI, ENGSEL, ASESORIES, ENGSEL CASEMENT			
CATATAN	ARAH BUKAAN PINTU TERBUKA SATU SISI			
	ARAH BUKAAN JENDELA TERBUKA PADA BAGIAN ATAS			

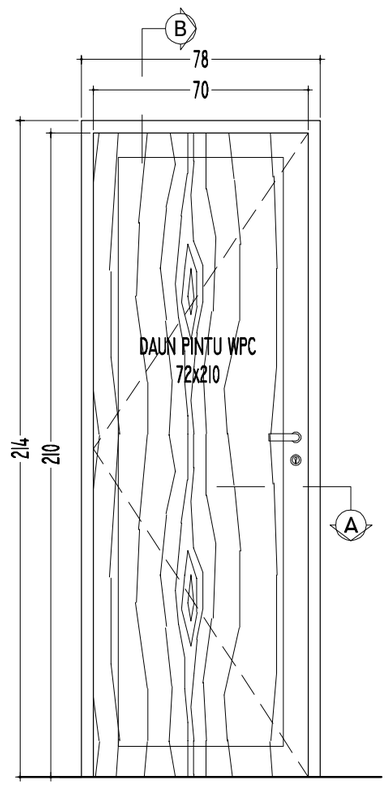

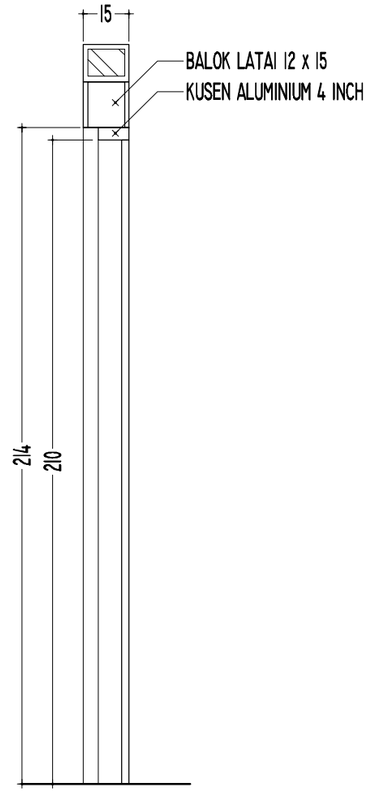

POT.B-B

SKALA 1 : 20

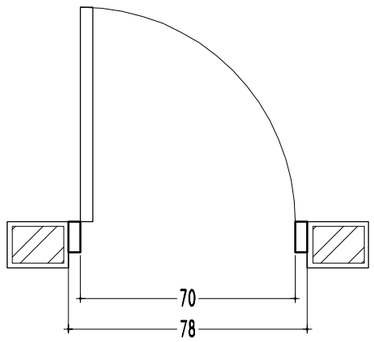

POT.A-A

SKALA 1 : 20

TYPE	P3	1 UNIT	SKALA	1 : 20
UKURAN LUAR	0.78 x 2.14			
RANGKA	ALUMINIUM PROFIL POWDER COATING 4 INCH			
ISIAN	DAUN PINTU WPC, SLIMAR JENDELA ALUMINIUM POWDER COATING			
MATERIAL	ALUMUNIUM, SCREW,BRACKET,SEALER KACA			
	PENGUNCI, ENGSEL, ASESORIES, ENGSEL CASEMENT			
CATATAN	ARAH BUKAAN PINTU TERBUKA SATU SISI			
	ARAH BUKAAN JENDELA TERBUKA PADA BAGIAN ATAS			

KEMENTERIAN KEUANGAN
REPUBLIK INDONESIA

DIREKTORAT JENDERAL PAJAK

Jl. Jenderal Gatot Subroto No. 40-42
Senayan, Kec. Kby. Baru
Kota Jakarta Selatan

Nama Pekerjaan


Pengadaan Jasa Konsultansi
Perencanaan Renovasi Rumah Negara
di Wilayah DKI Jakarta
Tahun Anggaran 2024

Lokasi Pekerjaan

Rumah Negara
Komplek Pajak Meruya Selatan No. C12
Jl. H. Juhri, Meruya Selatan,
Kembangan, Jakarta Barat


PROSES PERENCANAAN

[redacted]

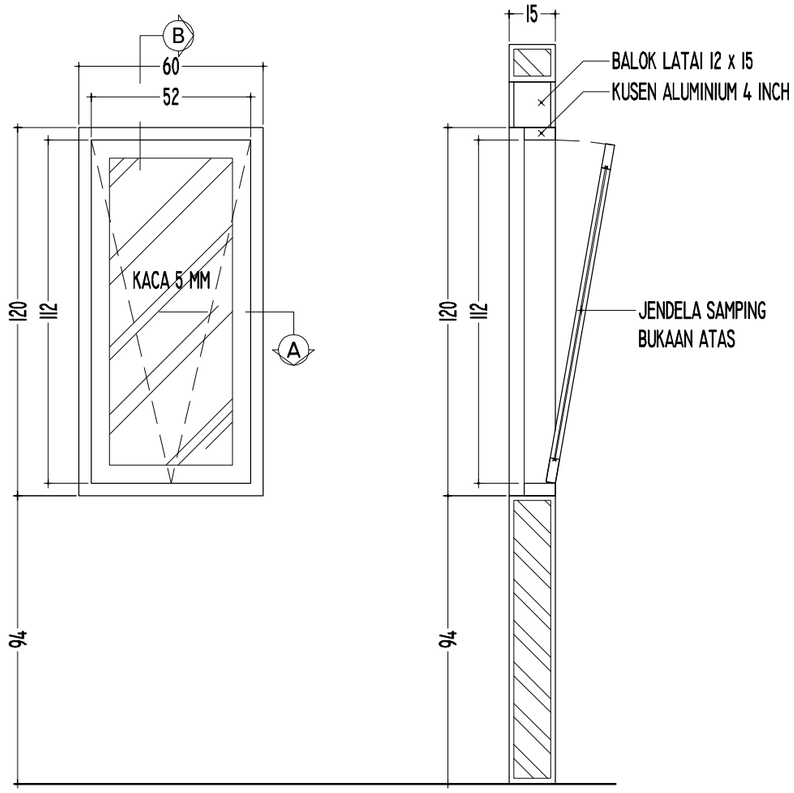

POT.B-B


SKALA I : 20

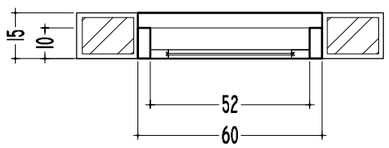

POT.A-A


SKALA I : 20

TYPE	JI	4 UNIT	SKALA	I : 20
UKURAN LUAR	0.60 x 1.20			
RANGKA	ALUMINIUM PROFIL POWDER COATING 4 INCH			
ISIAN	SLIMAR JENDELA ALUMINIUM POWDER COATING, KACA POLOS 5 MM			
MATERIAL	ALUMUNIUM, SCREW,BRACKET,SEALER KACA, DOOR CLOSER			
	PENGUNCI, ENGSEL, ASESORIES, ENGSEL CASEMENT			
CATATAN	ARAH BUKAAN PINTU TERBUKA SATU SISI			
	ARAH BUKAAN JENDELA TERBUKA PADA BAGIAN ATAS			

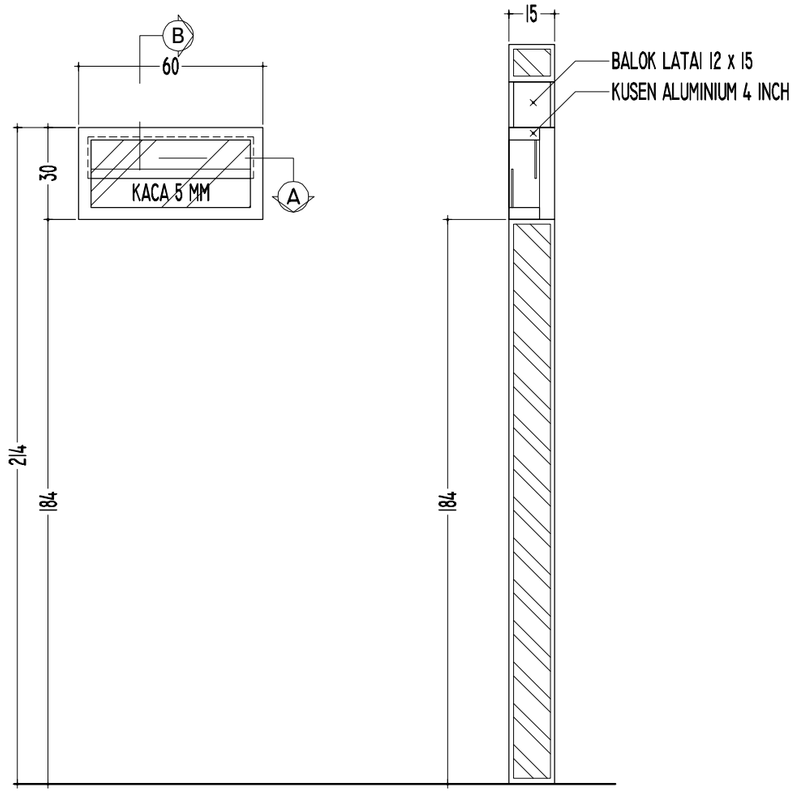

POT.B-B

SKALA I : 20

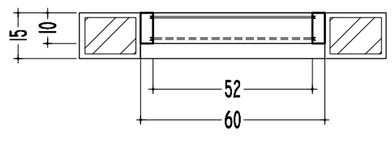

POT.A-A

SKALA I : 20

TYPE	J2	I UNIT	SKALA	I : 20
UKURAN LUAR	0.60 x 0.30			
RANGKA	ALUMINIUM PROFIL POWDER COATING 4 INCH			
ISIAN	SLIMAR JENDELA ALUMINIUM POWDER COATING, KACA POLOS 5 MM			
MATERIAL	ALUMUNIUM, SCREW,BRACKET,SEALER KACA,			
	PENGUNCI, ENGSEL, ASESORIES, ENGSEL CASEMENT			
CATATAN	ARAH BUKAAN PINTU TERBUKA SATU SISI			
	ARAH BUKAAN JENDELA TERBUKA PADA BAGIAN ATAS			

KEMENTERIAN KEUANGAN
REPUBLIK INDONESIA

DIREKTORAT JENDERAL PAJAK

Jl. Jenderal Gatot Subroto No. 40-42
Senayan, Kec. Kby. Baru
Kota Jakarta Selatan


Nama Pekerjaan

Pengadaan Jasa Konsultansi
Perencanaan Renovasi Rumah Negara
di Wilayah DKI Jakarta
Tahun Anggaran 2024

Lokasi Pekerjaan

Rumah Negara
Komplek Pajak Meruya Selatan No. C12
Jl. H. Juhri, Meruya Selatan,
Kembangan, Jakarta Barat

PROSES PERENCANAAN

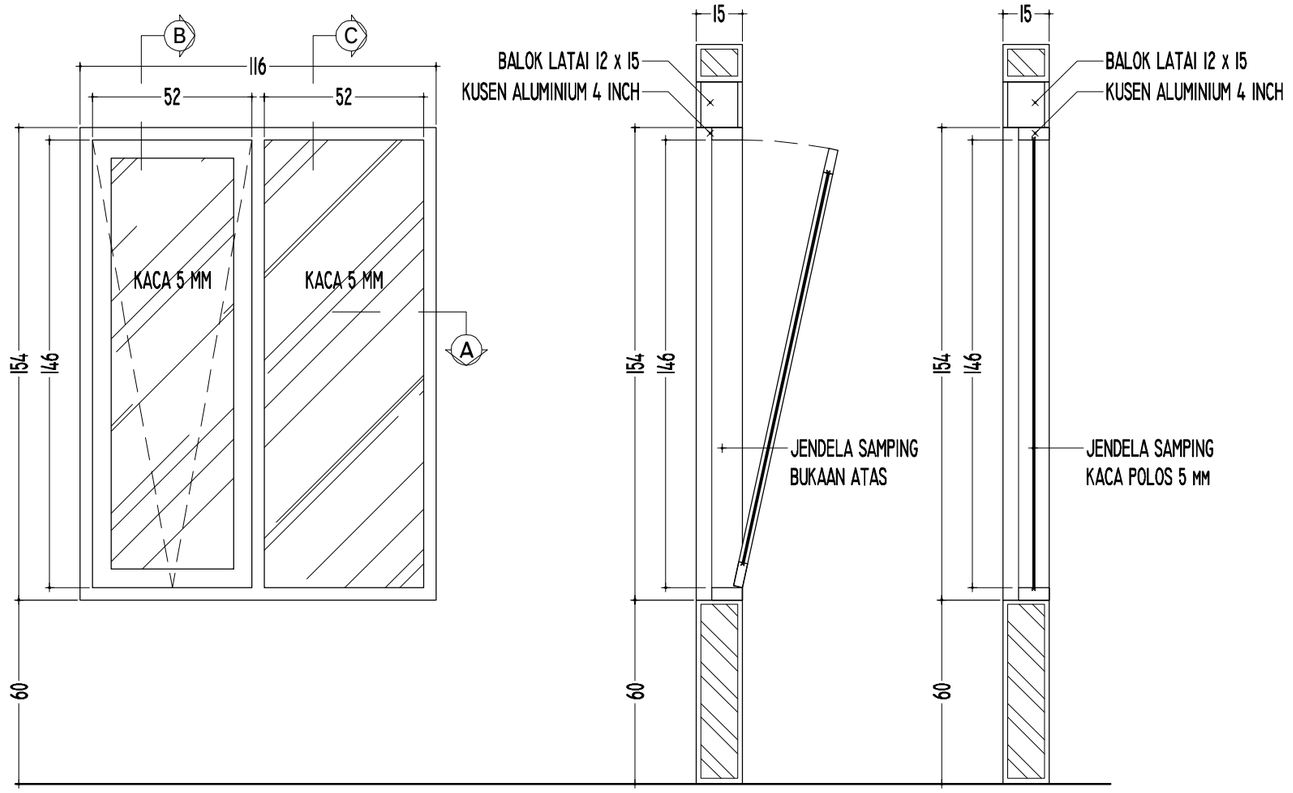


POT.B-B

SKALA 1 : 20

POT.C-C

SKALA 1 : 20

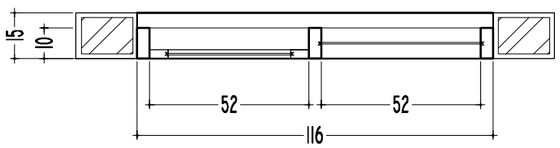

POT.A-A

SKALA 1 : 20

TYPE	J3	1 UNIT	SKALA	1 : 20
UKURAN LUAR	1.16 x 1.20			
RANGKA	ALUMINIUM PROFIL WARNA KAYU 4 INCH			
ISIAN	SLIMAR JENDELA ALUMINIUM MOTIF KAYU, KACA POLOS 5 MM			
MATERIAL	ALUMUNIUM, SCREW, BRACKET, SEALER KACA,			
	PENGUNCI, ENGSEL, ASESORIES, ENGSEL CASEMENT			
CATATAN	ARAH BUKAAN PINTU TERBUKA SATU SISI			
	ARAH BUKAAN JENDELA TERBUKA PADA BAGIAN ATAS			

KEMENTERIAN KEUANGAN
REPUBLIK INDONESIA

DIREKTORAT JENDERAL PAJAK

Jl. Jenderal Gatot Subroto No. 40-42
Senayan, Kec. Kby. Baru
Kota Jakarta Selatan


Nama Pekerjaan

Pengadaan Jasa Konsultansi
Perencanaan Renovasi Rumah Negara
di Wilayah DKI Jakarta
Tahun Anggaran 2024

Lokasi Pekerjaan

Rumah Negara
Komplek Pajak Meruya Selatan No. C12
Jl. H. Juhri, Meruya Selatan,
Kembangan, Jakarta Barat

PROSES PERENCANAAN

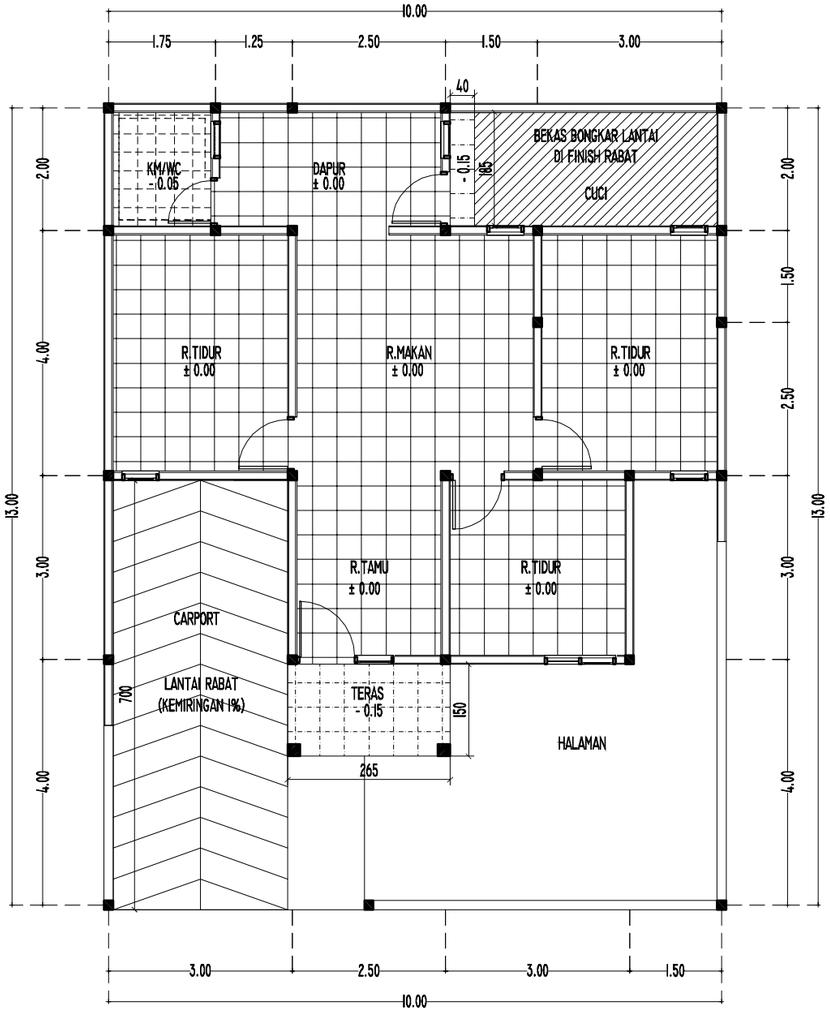

RENCANA KERAMIK

SKALA 1 : 100

U

B T

S

KEMENTERIAN KEUANGAN
REPUBLIK INDONESIA

DIREKTORAT JENDERAL PAJAK

Jl. Jenderal Gatot Subroto No. 40-42
Senayan, Kec. Kby. Baru
Kota Jakarta Selatan

Nama Pekerjaan

Pengadaan Jasa Konsultansi
Perencanaan Renovasi Rumah Negara
di Wilayah DKI Jakarta
Tahun Anggaran 2024

Lokasi Pekerjaan

Rumah Negara
Komplek Pajak Meruya Selatan No. C12
Jl. H. Juhri, Meruya Selatan,
Kembangan, Jakarta Barat

PROSES PERENCANAAN

KERAMIK 40 x 40
POLISHED

KERAMIK 40 x 40
UNPOLISHED


KERAMIK 30x30
TEKSTUR UNPOLISHED
(KAMAR MANDI)

KERAMIK DINDING 30x60
POLISHED
TINGGI 180 cm

U

B T

S

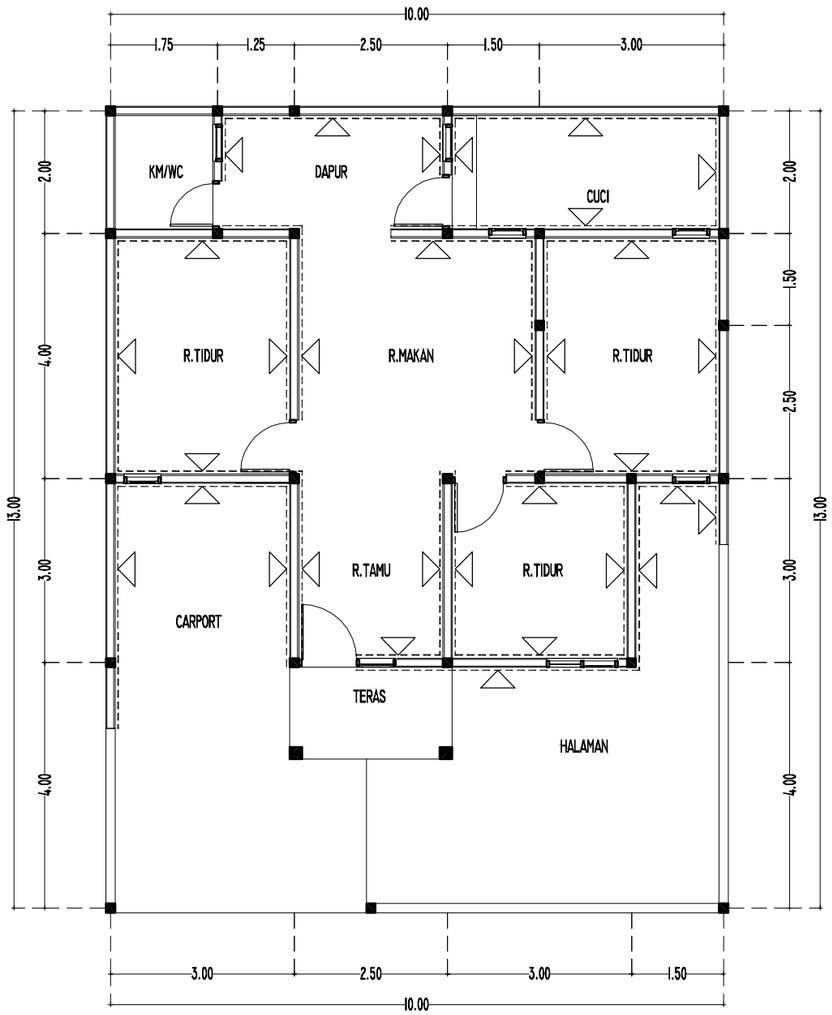

RENCANA PENGECATAN DINDING

SKALA 1 : 100

RENCANA PENGECATAN DINDING

KEMENTERIAN KEUANGAN
REPUBLIK INDONESIA

DIREKTORAT JENDERAL PAJAK

Jl. Jenderal Gatot Subroto No. 40-42
Senayan, Kec. Kby. Baru
Kota Jakarta Selatan


Nama Pekerjaan

Pengadaan Jasa Konsultansi
Perencanaan Renovasi Rumah Negara
di Wilayah DKI Jakarta
Tahun Anggaran 2024

Lokasi Pekerjaan

Rumah Negara
Komplek Pajak Meruya Selatan No. C12
Jl. H. Juhri, Meruya Selatan,
Kembangan, Jakarta Barat

PROSES PERENCANAAN

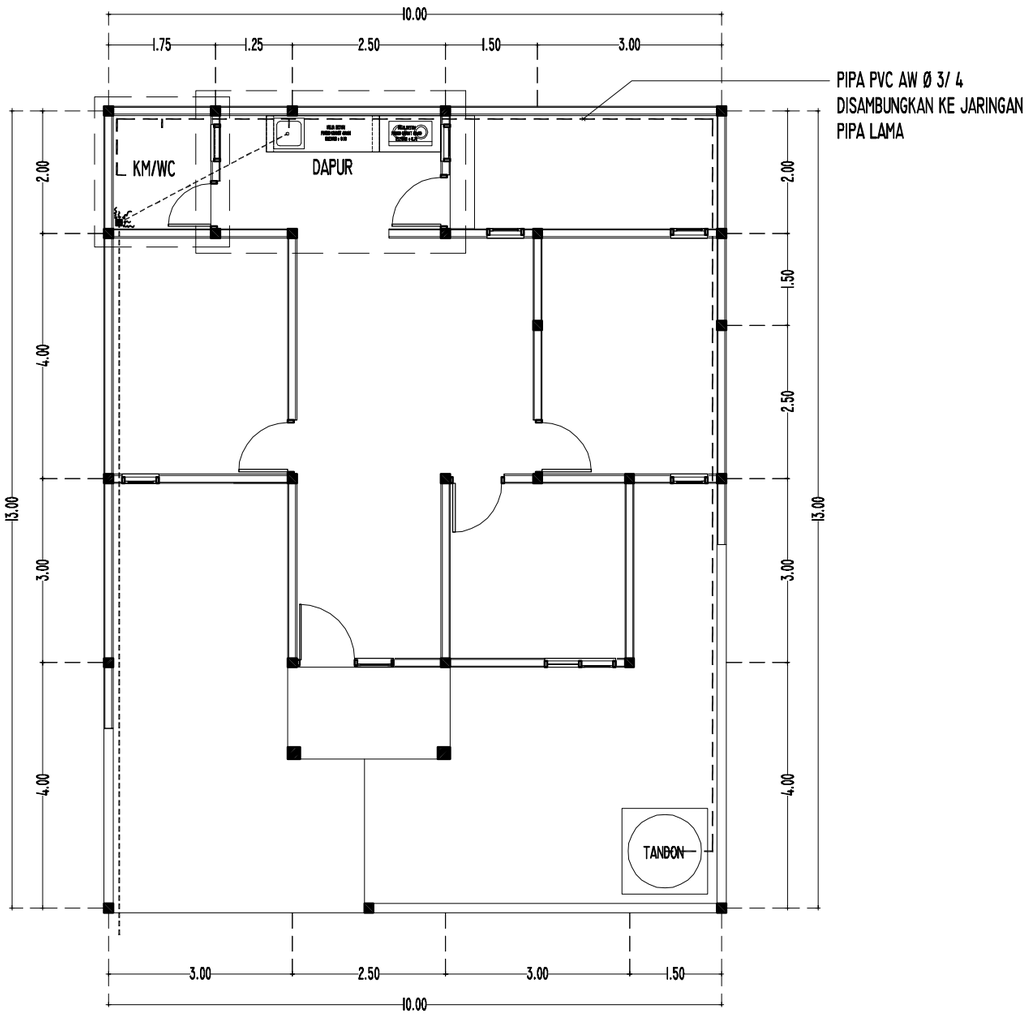

KEYPLAN KAMAR MANDI & DAPUR

SKALA 1 : 100

U
B T
S

KETERANGAN :
1. LUBANG OUTLET PADA KM/WC DAN WASTAFEL Ø 1/2"
2. LUBANG OUTLET CLOSET DISAMBUNGKAN DENGAN INSTALASI PEMBUANGAN LAMA
3. LUBANG OUTLET FLOORDRAIN / AVOUR KM/WC BARU DISAMBUNGKAN DENGAN INSTALASI PEMBUANGAN LAMA

KEMENTERIAN KEUANGAN
REPUBLIK INDONESIA

DIREKTORAT JENDERAL PAJAK

Jl. Jenderal Gatot Subroto No. 40-42
Senayan, Kec. Kby. Baru
Kota Jakarta Selatan


Nama Pekerjaan

Pengadaan Jasa Konsultansi
Perencanaan Renovasi Rumah Negara
di Wilayah DKI Jakarta
Tahun Anggaran 2024

Lokasi Pekerjaan

Rumah Negara
Komplek Pajak Meruya Selatan No. C12
Jl. H. Juhri, Meruya Selatan,
Kembangan, Jakarta Barat

PROSES PERENCANAAN

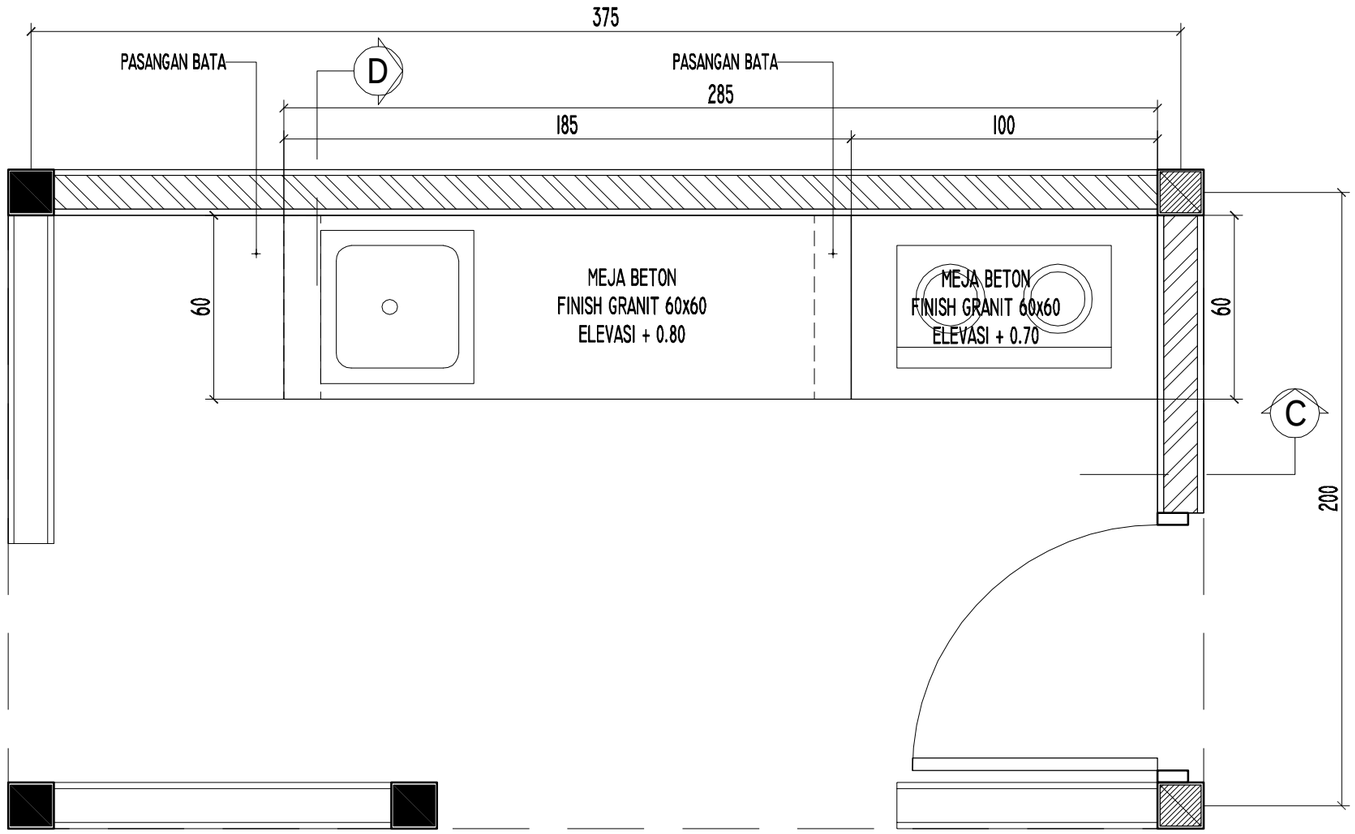

DENAH MEJA BETON DAPUR

SKALA 1 : 20

KEMENTERIAN KEUANGAN
REPUBLIK INDONESIA

DIREKTORAT JENDERAL PAJAK

Jl. Jenderal Gatot Subroto No. 40-42
Senayan, Kec. Kby. Baru
Kota Jakarta Selatan

Nama Pekerjaan


Pengadaan Jasa Konsultansi
Perencanaan Renovasi Rumah Negara
di Wilayah DKI Jakarta
Tahun Anggaran 2024

Lokasi Pekerjaan

Rumah Negara
Komplek Pajak Meruya Selatan No. C12
Jl. H. Juhri, Meruya Selatan,
Kembangan, Jakarta Barat


PROSES PERENCANAAN

[redacted]

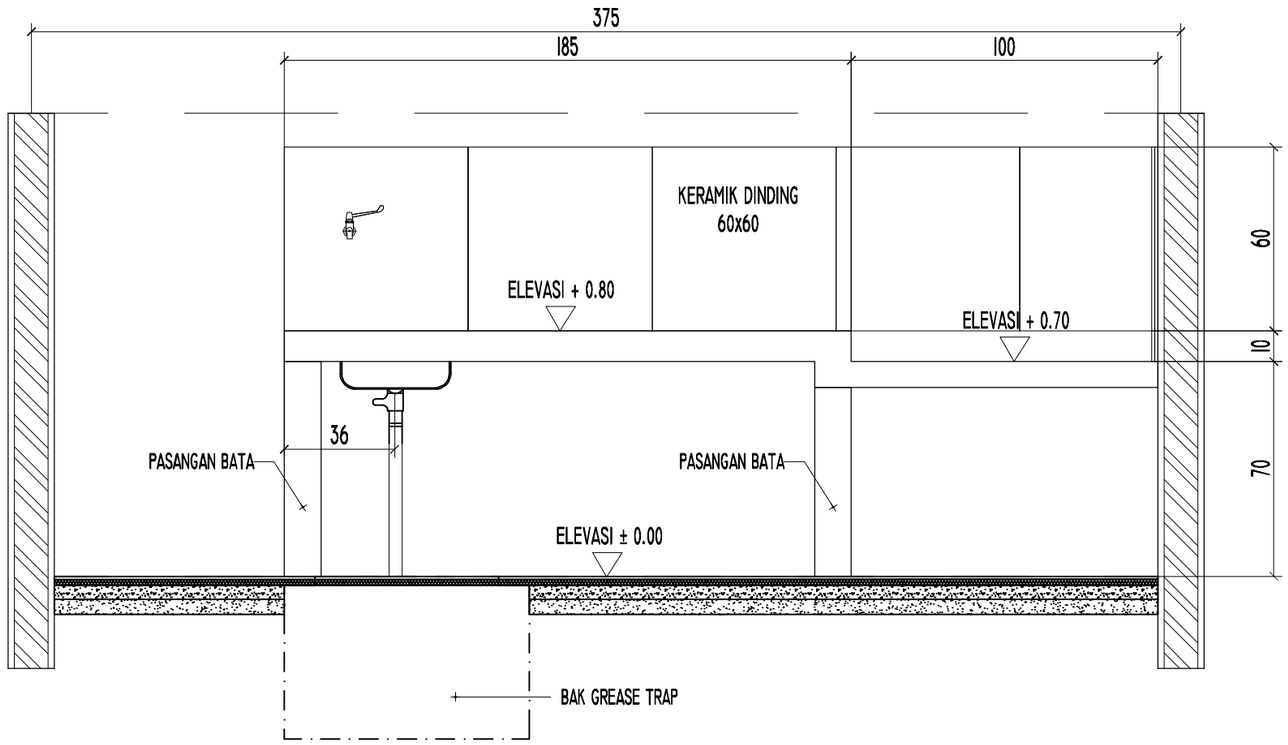

POTONGAN C-C

SKALA I : 20

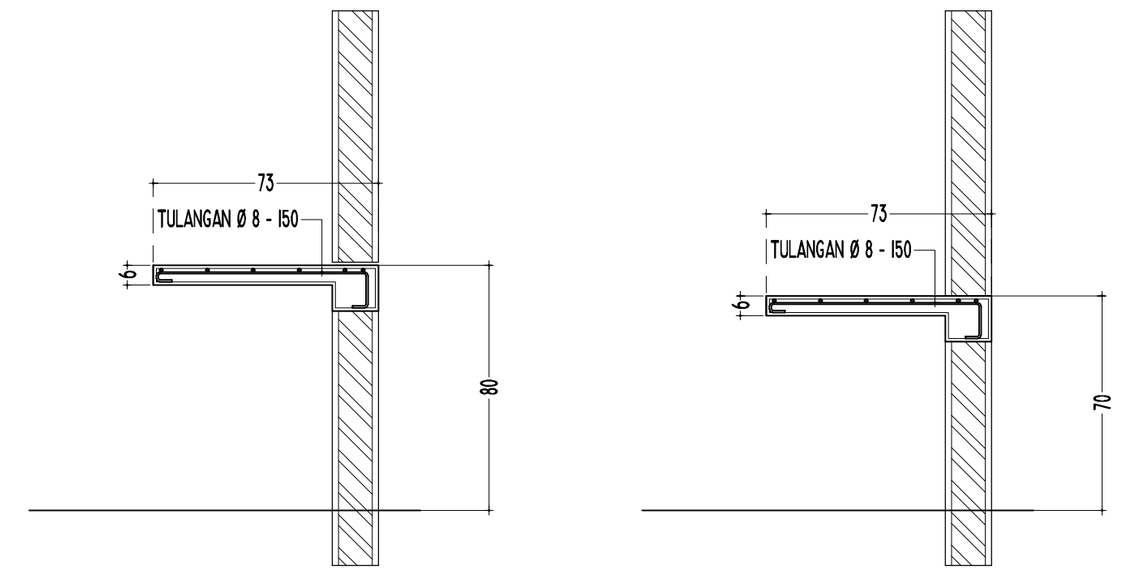

PENULANGAN MEJA BETON

SKALA I : 20

KEMENTERIAN KEUANGAN
REPUBLIK INDONESIA

DIREKTORAT JENDERAL PAJAK

Jl. Jenderal Gatot Subroto No. 40-42
Senayan, Kec. Kby. Baru
Kota Jakarta Selatan


Nama Pekerjaan

Pengadaan Jasa Konsultansi
Perencanaan Renovasi Rumah Negara
di Wilayah DKI Jakarta
Tahun Anggaran 2024

Lokasi Pekerjaan


Rumah Negara
Komplek Pajak Meruya Selatan No. C12
Jl. H. Juhri, Meruya Selatan,
Kembangan, Jakarta Barat

PROSES PERENCANAAN

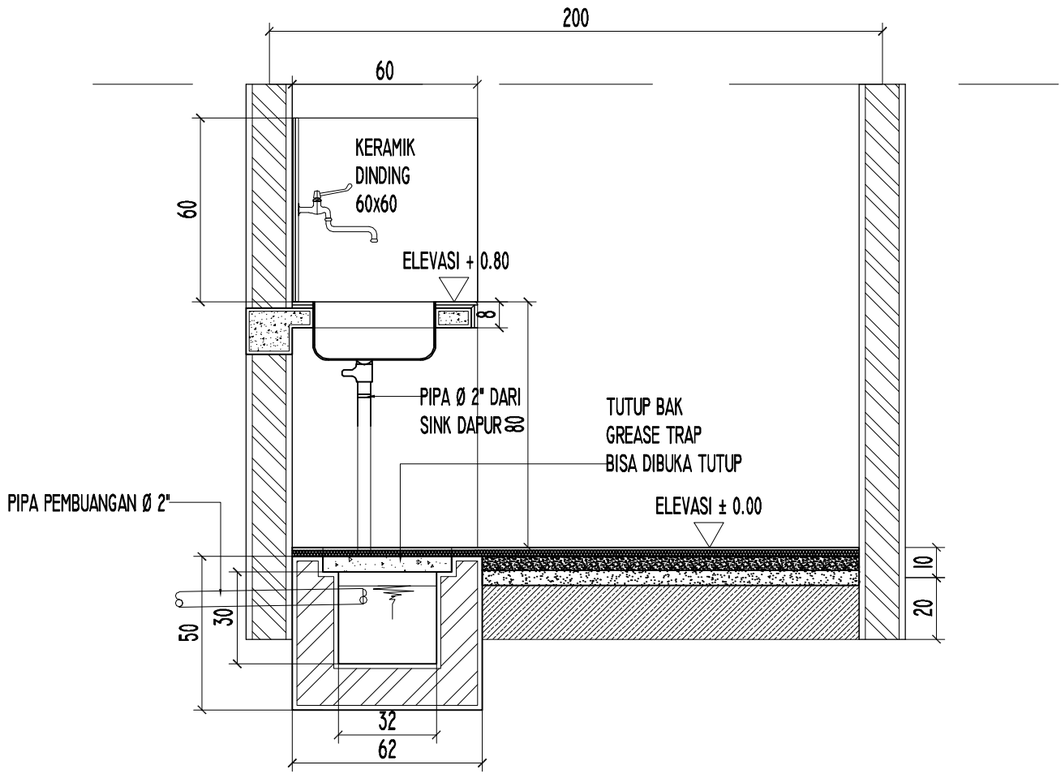


POTONGAN D-D

SKALA I : 20

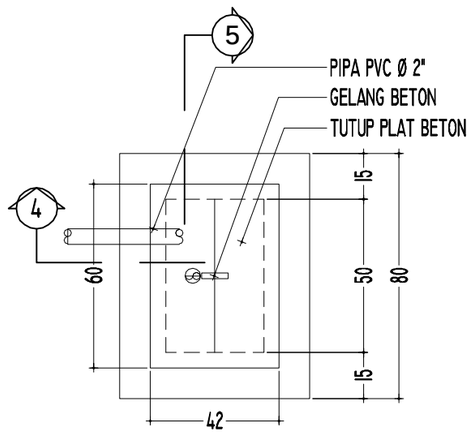


DENAH BAK GREASE TRAP

SKALA I : 20

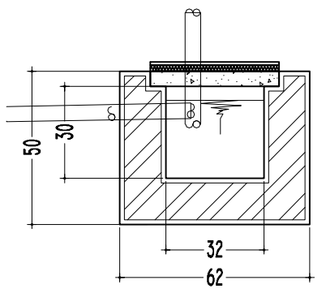

POTONGAN 4 - 4

SKALA I : 20

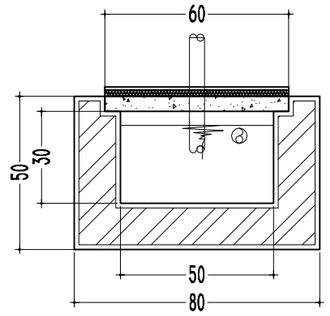

POTONGAN 5 - 5

SKALA I : 20

KEMENTERIAN KEUANGAN
REPUBLIK INDONESIA

DIREKTORAT JENDERAL PAJAK

Jl. Jenderal Gatot Subroto No. 40-42
Senayan, Kec. Kby. Baru
Kota Jakarta Selatan


Nama Pekerjaan


Pengadaan Jasa Konsultansi
Perencanaan Renovasi Rumah Negara
di Wilayah DKI Jakarta
Tahun Anggaran 2024

Lokasi Pekerjaan

Rumah Negara
Komplek Pajak Meruya Selatan No. C12
Jl. H. Juhri, Meruya Selatan,
Kembangan, Jakarta Barat

PROSES PERENCANAAN

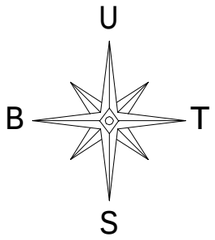


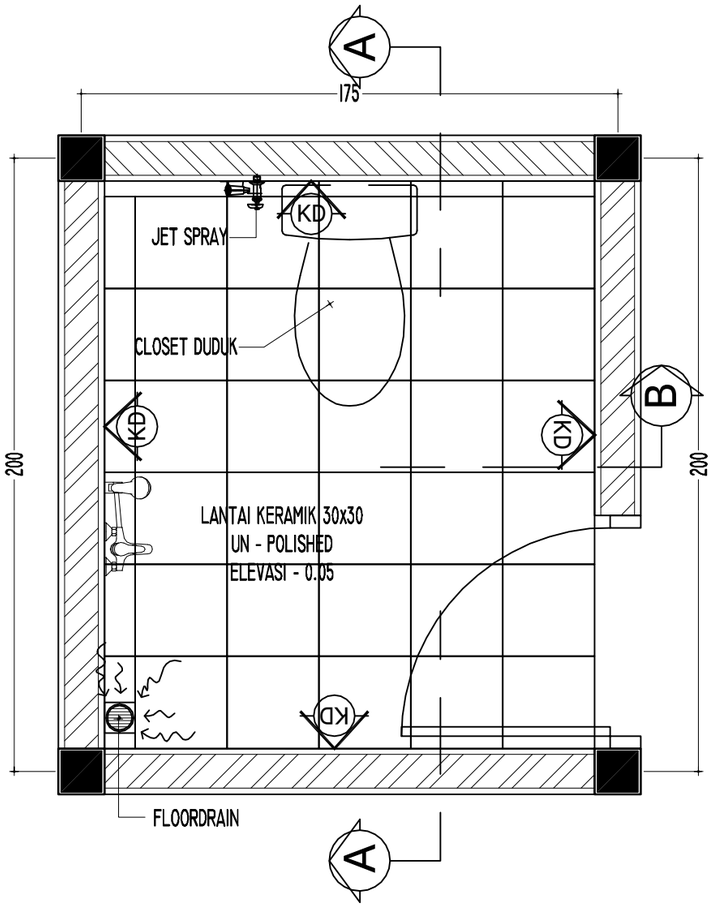

DENAH KM / WC

SKALA I : 20

KETERANGAN :
- KD = KERAMIK DINDING 30x60

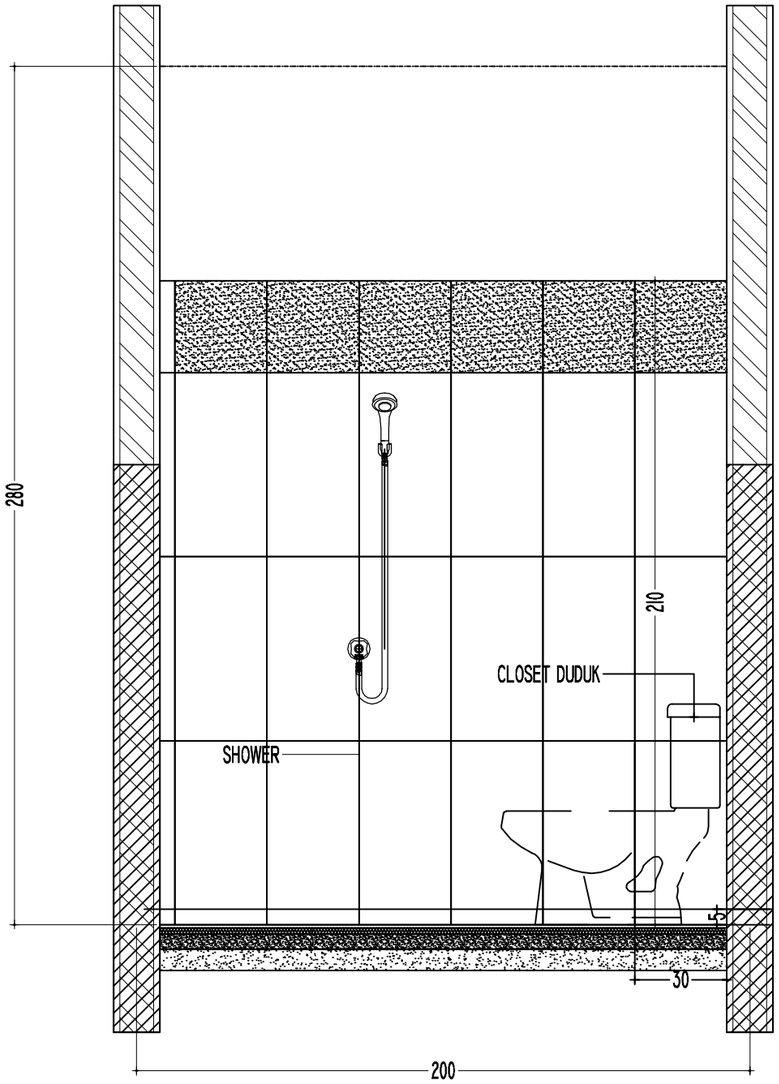

POTONGAN A - A

SKALA I : 20

KEMENTERIAN KEUANGAN
REPUBLIK INDONESIA

DIREKTORAT JENDERAL PAJAK

Jl. Jenderal Gatot Subroto No. 40-42
Senayan, Kec. Kby. Baru
Kota Jakarta Selatan

Nama Pekerjaan


Pengadaan Jasa Konsultansi
Perencanaan Renovasi Rumah Negara
di Wilayah DKI Jakarta
Tahun Anggaran 2024

Lokasi Pekerjaan

Rumah Negara
Komplek Pajak Meruya Selatan No. C12
Jl. H. Juhri, Meruya Selatan,
Kembangan, Jakarta Barat

PROSES PERENCANAAN

[redacted]

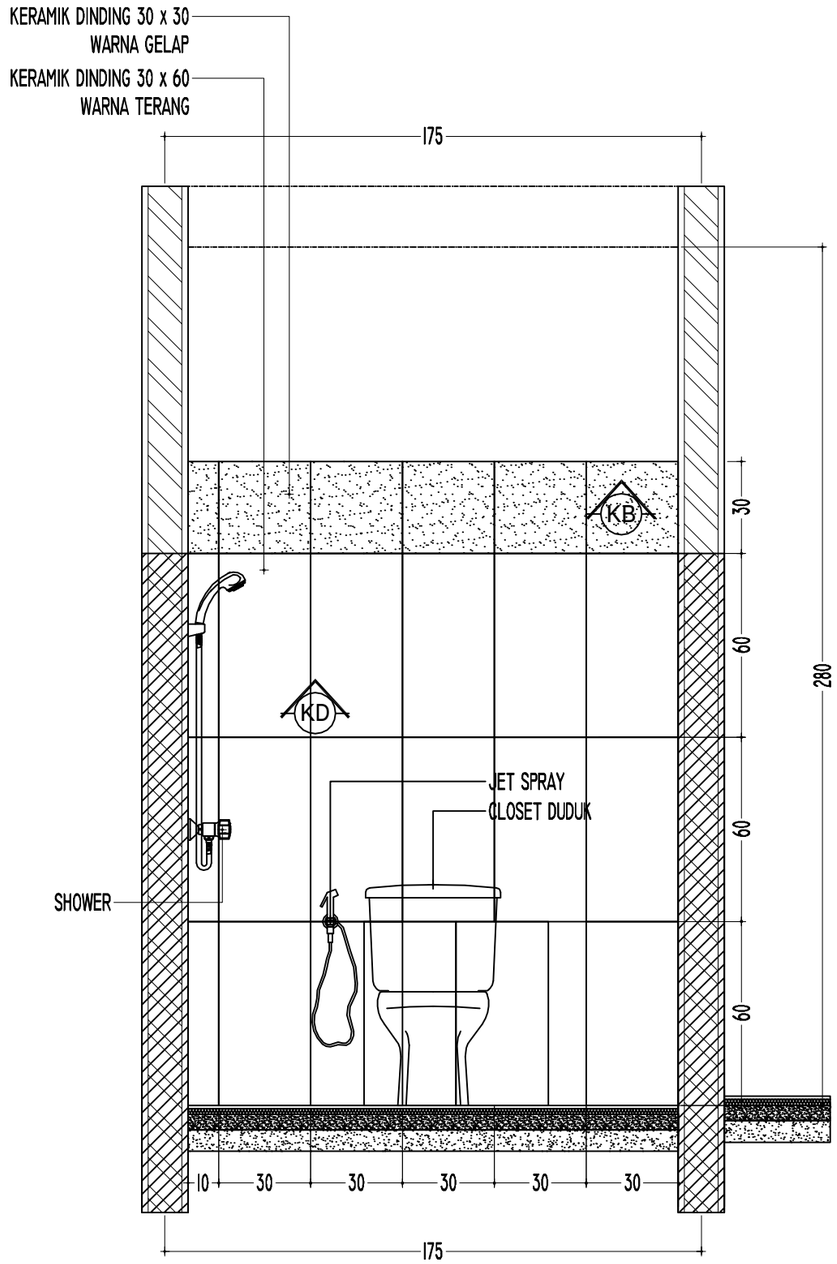

POTONGAN B - B

SKALA 1 : 20

KEMENTERIAN KEUANGAN
REPUBLIK INDONESIA

DIREKTORAT JENDERAL PAJAK

Jl. Jenderal Gatot Subroto No. 40-42
Senayan, Kec. Kby. Baru
Kota Jakarta Selatan

Nama Pekerjaan

Pengadaan Jasa Konsultansi
Perencanaan Renovasi Rumah Negara
di Wilayah DKI Jakarta
Tahun Anggaran 2024

Lokasi Pekerjaan

Rumah Negara
Komplek Pajak Meruya Selatan No. C12
Jl. H. Juhri, Meruya Selatan,
Kembangan, Jakarta Barat

PROSES PERENCANAAN

[redacted]

KEMENTERIAN KEUANGAN REPUBLIK INDONESIA

DIREKTORAT JENDERAL PAJAK

JL. JENDERAL GATOT SUBROTO NO. 40-42 SENAYAN, KEC. KEBAYORAN BARU
KOTA JAKARTA SELATAN



Nama Pekerjaan	:	Pengadaan Jasa Konsultansi Perencanaan Renovasi Rumah Negara di Wilayah DKI Jakarta
Lokasi Pekerjaan	:	Rumah Negara Komplek Pajak Meruya Selatan No. C13 Jl. H. Juhri, Meruya Selatan, Kembangan, Jakarta Barat
Tahun	:	2024

DAFTAR ISI

GAMBAR PERENCANAAN RUMAH NEGARA KOMPLEK PAJAK MERUYA SELATAN NO. C13

JL. H. JUHRI, MERUYA SELATAN, KEMBANGAN, JAKARTA BARAT

NO	NAMA GAMBAR	SKALA
00	DAFTAR ISI	NTS
01	DENAH EKSISTING	1 : 100
02	DENAH RENCANA	1 : 100
03	TAMPAK DEPAN EXISTING, TAMPAK DEPAN RENCANA	1 : 100
04	POT. A-A EXISTING, POT. A-A RENCANA	1 : 100
05	POT. B-B EXISTING, POT. B-B RENCANA	1 : 100
06	DENAH PEMBONGKARAN	1 : 100
07	RENCANA PONDASI DAN ROLLAG, DETAIL PONDASI, SLOOF DAN KOLOM	1 : 100
08	RENCANA BALOK LATAI, DETAIL BALOK LATAI	1 : 100
09	RENCANA PELETAKAN PLAT SOSORAN, DETAIL PLAT SOSORAN	1 : 100
10	RENCANA RING BALK, DETAIL RING BALK	1 : 100
11	RENCANA DINDING GEWEL, DETAIL RING GEWEL, KONSOL, KOLOM, RING BALK	1 : 100
12	RENCANA ATAP, DETAIL ATAP	1 : 100
13	RENCANA PLAT DAK BETON	1 : 100
14 - 15	DETAIL PLAT DAK BETON	1 : 25
16	RENCANA PLAFOND, DETAIL PLAFOND	1 : 100
17	DENAH EXISTING STOP KONTAK	1 : 100
18	RENCANA TITIK LAMPU DAN DETAIL-DETAIL	1 : 100
19	DENAH EXISTING PELETAKAN KUSEN	1 : 100
20	RENCANA PELETAKAN KUSEN	1 : 100
21 - 24	DETAIL KUSEN	1 : 20
25	RENCANA KERAMIK	1 : 100
25	RENCANA PENGECATAN DINDING	1 : 100
27	KEYPLAN KAMAR MANDI DAN DAPUR	1 : 100
28 - 29	DENAH MEJA BETON DAPUR DAN DETAIL-DETAIL	1 : 20
30	POTONGAN D-D, DETAIL GREASE TRAP	1 : 20
31 -34	DENAH KM/WC, POTONGAN KM/WC	1 : 20

KEMENTERIAN KEUANGAN
REPUBLIK INDONESIA

DIREKTORAT JENDERAL PAJAK

Jl. Jenderal Gatot Subroto No. 40-42
Senayan, Kec. Kby. Baru
Kota Jakarta Selatan

Nama Pekerjaan


Pengadaan Jasa Konsultansi
Perencanaan Renovasi Rumah Negara
di Wilayah DKI Jakarta
Tahun Anggaran 2024

Lokasi Pekerjaan

Rumah Negara
Komplek Pajak Meruya Selatan No. C13
Jl. H. Juhri, Meruya Selatan,
Kembangan, Jakarta Barat

PROSES PERENCANAAN

[redacted]

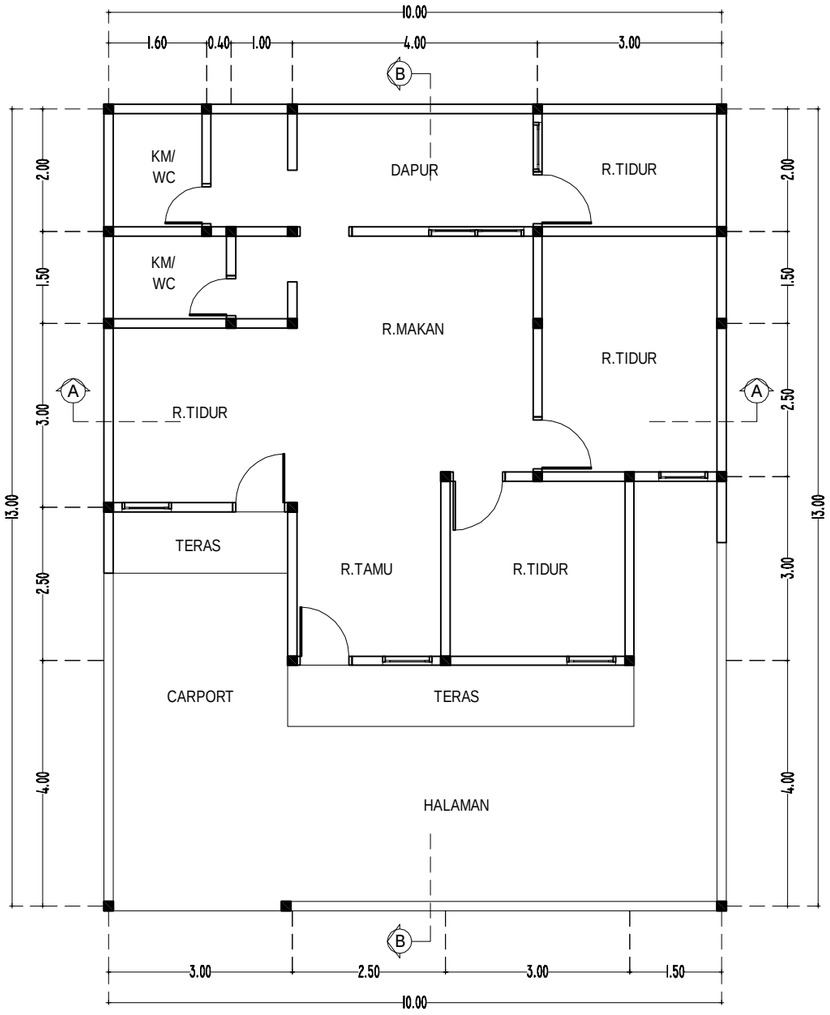

DENAH EKSISTING

SKALA 1 : 100

U
B T
S

KEMENTERIAN KEUANGAN
REPUBLIK INDONESIA

DIREKTORAT JENDERAL PAJAK

Jl. Jenderal Gatot Subroto No. 40-42
Senayan, Kec. Kby. Baru
Kota Jakarta Selatan

Nama Pekerjaan


Pengadaan Jasa Konsultansi
Perencanaan Renovasi Rumah Negara
di Wilayah DKI Jakarta
Tahun Anggaran 2024

Lokasi Pekerjaan

Rumah Negara
Komplek Pajak Meruya Selatan No. C13
Jl. H. Juhri, Meruya Selatan,
Kembangan, Jakarta Barat

PROSES PERENCANAAN

[redacted]

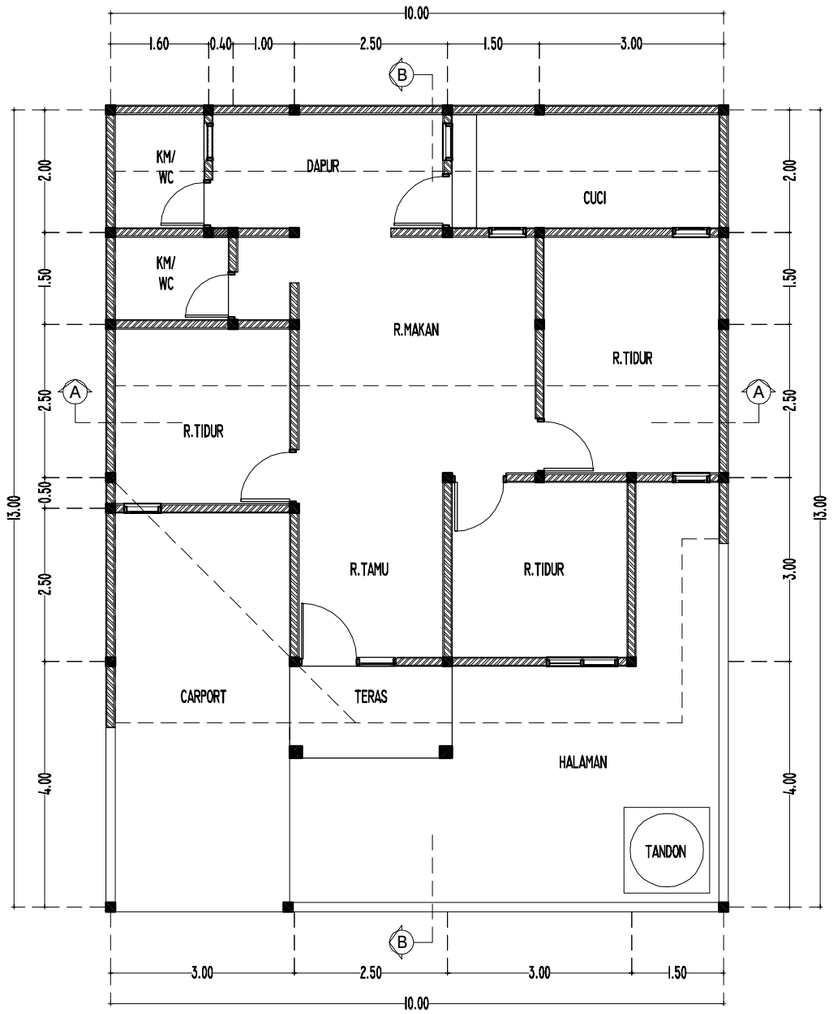

DENAH RENCANA

SKALA 1 : 100

U
B T
S

KEMENTERIAN KEUANGAN
REPUBLIK INDONESIA

DIREKTORAT JENDERAL PAJAK

Jl. Jenderal Gatot Subroto No. 40-42
Senayan, Kec. Kby. Baru
Kota Jakarta Selatan

Nama Pekerjaan


Pengadaan Jasa Konsultansi
Perencanaan Renovasi Rumah Negara
di Wilayah DKI Jakarta
Tahun Anggaran 2024

Lokasi Pekerjaan

Rumah Negara
Komplek Pajak Meruya Selatan No. C13
Jl. H. Juhri, Meruya Selatan,
Kembangan, Jakarta Barat


PROSES PERENCANAAN

[redacted]

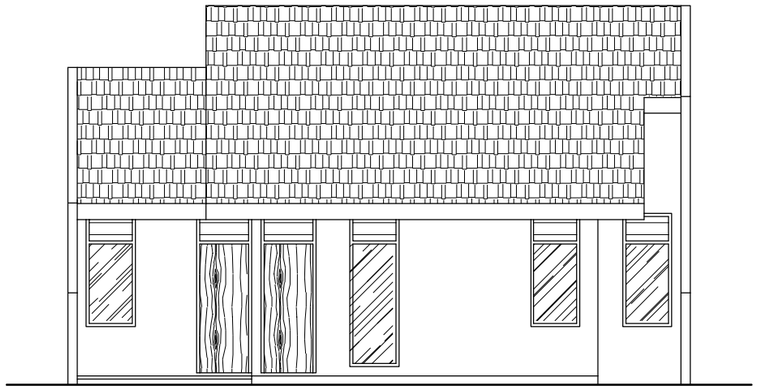

TAMPAK DEPAN EKSISTING

SKALA 1 : 100

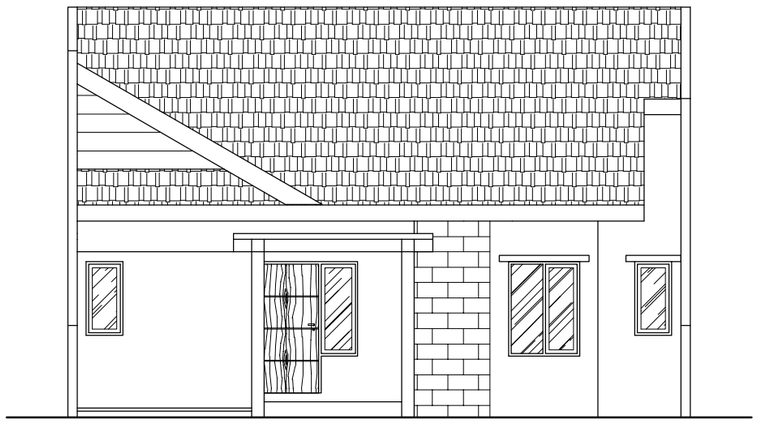

TAMPAK DEPAN RENCANA

SKALA 1 : 100

KEMENTERIAN KEUANGAN
REPUBLIK INDONESIA

DIREKTORAT JENDERAL PAJAK

Jl. Jenderal Gatot Subroto No. 40-42
Senayan, Kec. Kby. Baru
Kota Jakarta Selatan


Nama Pekerjaan

Pengadaan Jasa Konsultansi
Perencanaan Renovasi Rumah Negara
di Wilayah DKI Jakarta
Tahun Anggaran 2024

Lokasi Pekerjaan


Rumah Negara
Komplek Pajak Meruya Selatan No. C13
Jl. H. Juhri, Meruya Selatan,
Kembangan, Jakarta Barat

PROSES PERENCANAAN

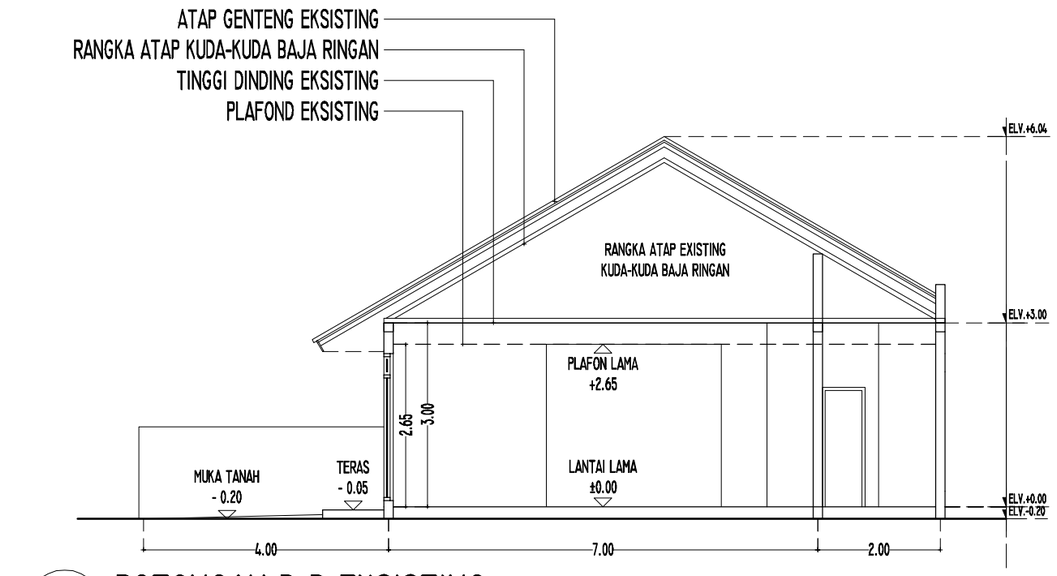

POTONGAN B-B EKSISTING

SKALA 1 : 100

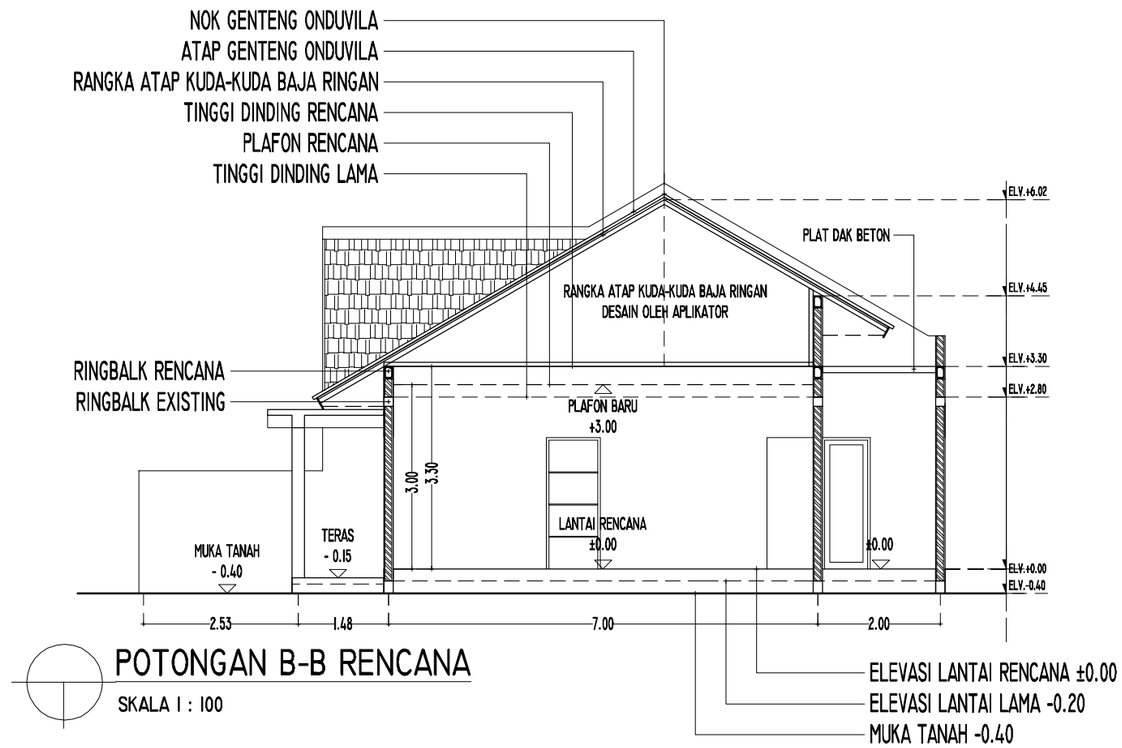

POTONGAN B-B RENCANA

SKALA 1 : 100

KEMENTERIAN KEUANGAN
REPUBLIK INDONESIA

DIREKTORAT JENDERAL PAJAK

Jl. Jenderal Gatot Subroto No. 40-42
Senayan, Kec. Kby. Baru
Kota Jakarta Selatan

Nama Pekerjaan

Pengadaan Jasa Konsultansi
Perencanaan Renovasi Rumah Negara
di Wilayah DKI Jakarta
Tahun Anggaran 2024

Lokasi Pekerjaan

Rumah Negara
Komplek Pajak Meruya Selatan No. C13
Jl. H. Juhri, Meruya Selatan,
Kembangan, Jakarta Barat

PROSES PERENCANAAN



DETAIL TAMPAK DEPAN

SKALA 1 : 50

KEMENTERIAN KEUANGAN
REPUBLIK INDONESIA

DIREKTORAT JENDERAL PAJAK

Jl. Jenderal Gatot Subroto No. 40-42
Senayan, Kec. Kby. Baru
Kota Jakarta Selatan


Nama Pekerjaan

Pengadaan Jasa Konsultansi
Perencanaan Renovasi Rumah Negara
di Wilayah DKI Jakarta
Tahun Anggaran 2024

Lokasi Pekerjaan

Rumah Negara
Komplek Pajak Meruya Selatan No. C13
Jl. H. Juhri, Meruya Selatan,
Kembangan, Jakarta Barat

PROSES PERENCANAAN

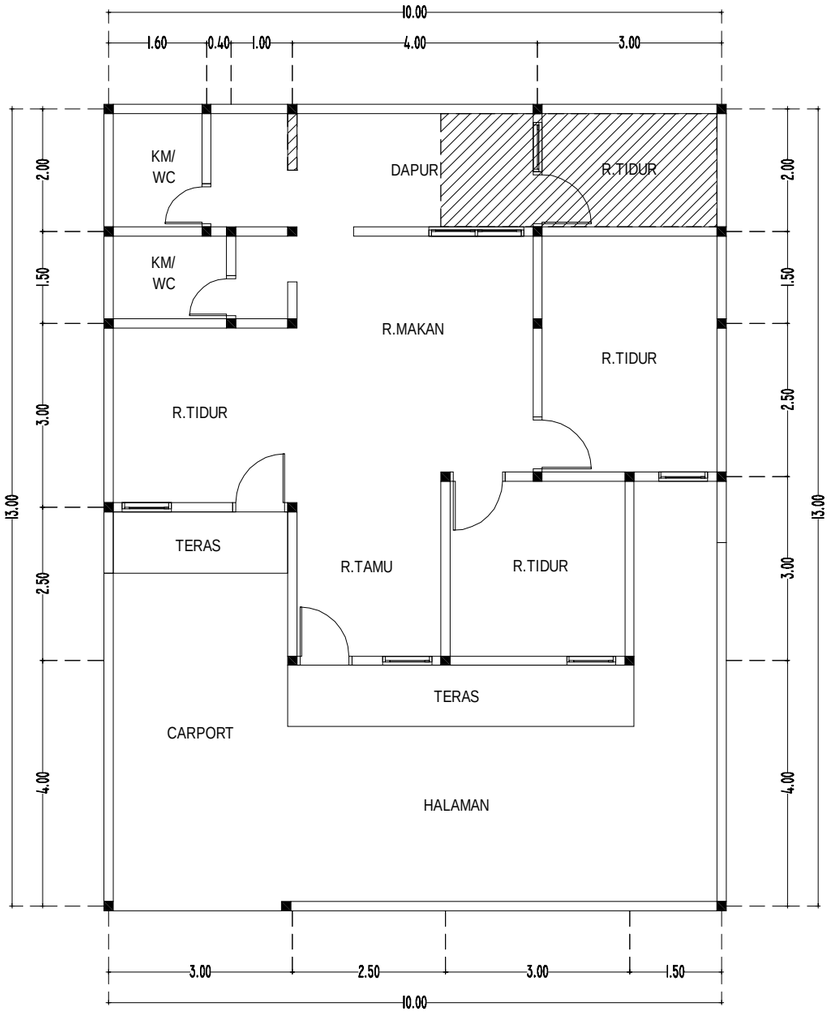

DENAH PEMBONGKARAN

SKALA 1 : 100

AREAL PEMBONGKARAN
ATAP, PLAFOND, DINDING, LANTAI LAMA

U
B T
S

KEMENTERIAN KEUANGAN
REPUBLIK INDONESIA

DIREKTORAT JENDERAL PAJAK

Jl. Jenderal Gatot Subroto No. 40-42
Senayan, Kec. Kby. Baru
Kota Jakarta Selatan

Nama Pekerjaan


Pengadaan Jasa Konsultansi
Perencanaan Renovasi Rumah Negara
di Wilayah DKI Jakarta
Tahun Anggaran 2024

Lokasi Pekerjaan

Rumah Negara
Komplek Pajak Meruya Selatan No. C13
Jl. H. Juhri, Meruya Selatan,
Kembangan, Jakarta Barat


PROSES PERENCANAAN

[redacted]

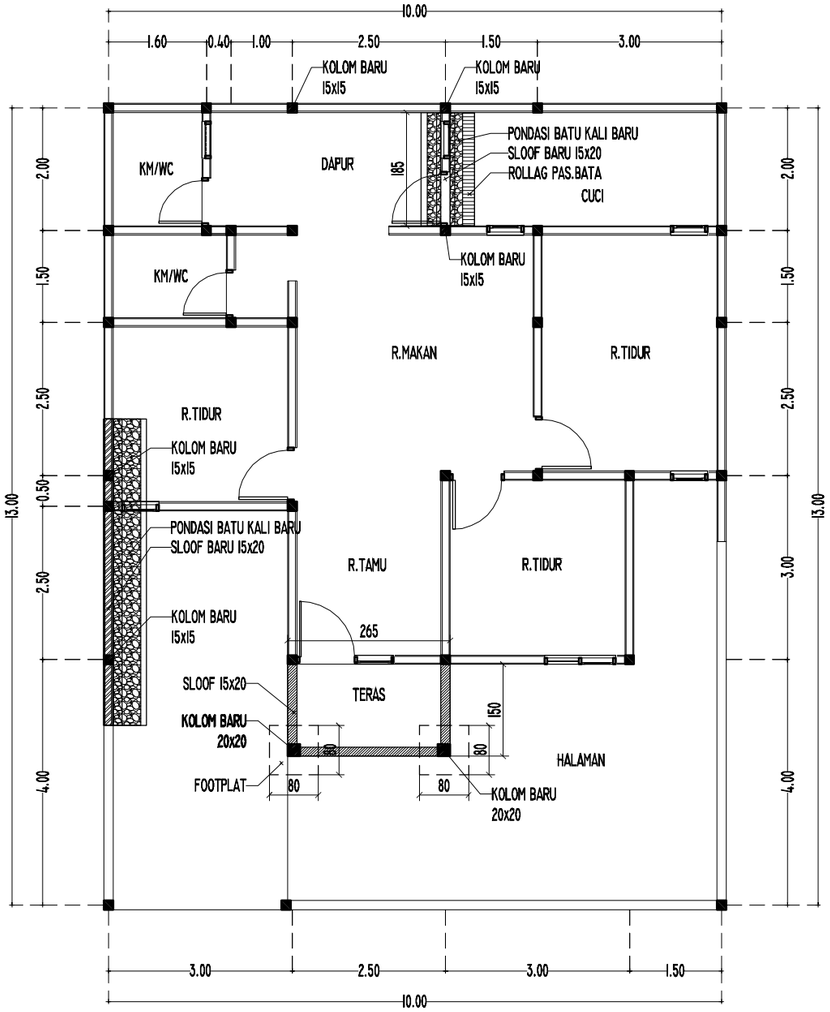

RENCANA PONDASI DAN ROLLAG



SKALA 1 : 100

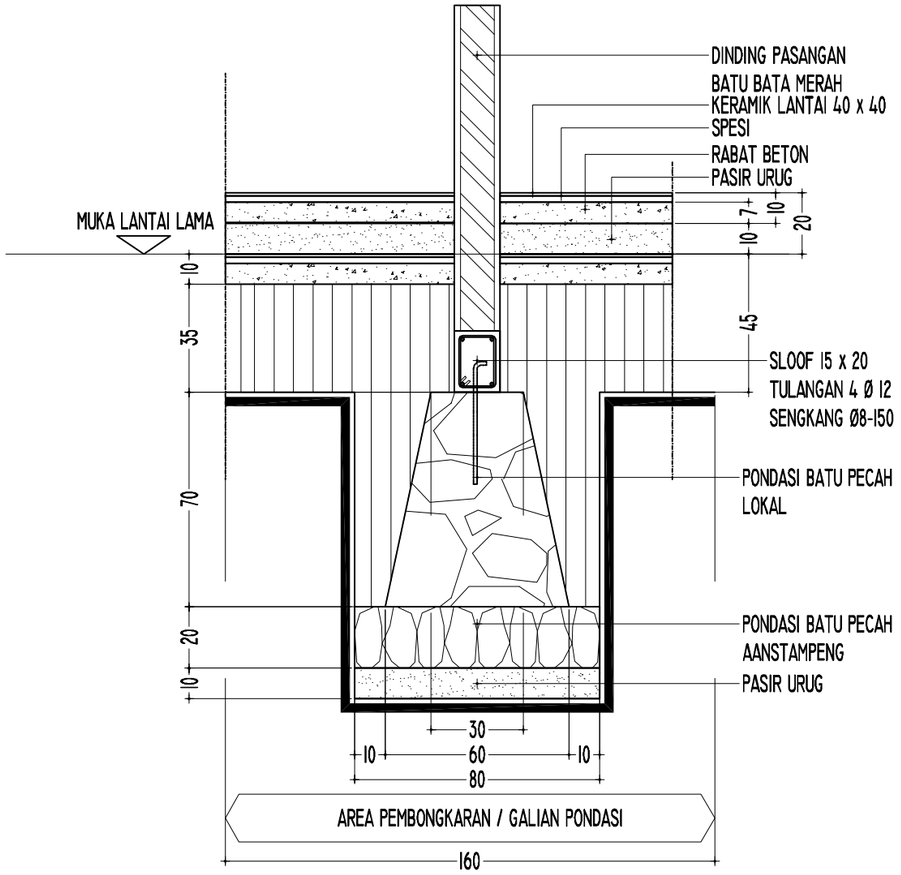

DET.PONDASI

SKALA 1 : 20

DETAIL SLOOF & KOLOM

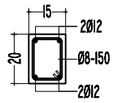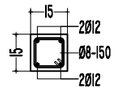TYPE	Sloof 1 (S1)	Kolom 1 (K1)
Skala 1:25		
Dimensi (mm)	150x200	150x150
Tulangan	4Ø12	4Ø12
Beugel	Ø8-150	Ø8-150
Selimut beton	20mm	20mm
Kualitas beton	K225	K225

KEMENTERIAN KEUANGAN
REPUBLIK INDONESIA

DIREKTORAT JENDERAL PAJAK

Jl. Jenderal Gatot Subroto No. 40-42
Senayan, Kec. Kby. Baru
Kota Jakarta Selatan


Nama Pekerjaan

Pengadaan Jasa Konsultansi
Perencanaan Renovasi Rumah Negara
di Wilayah DKI Jakarta
Tahun Anggaran 2024

Lokasi Pekerjaan


Rumah Negara
Komplek Pajak Meruya Selatan No. C13
Jl. H. Juhri, Meruya Selatan,
Kembangan, Jakarta Barat

PROSES PERENCANAAN

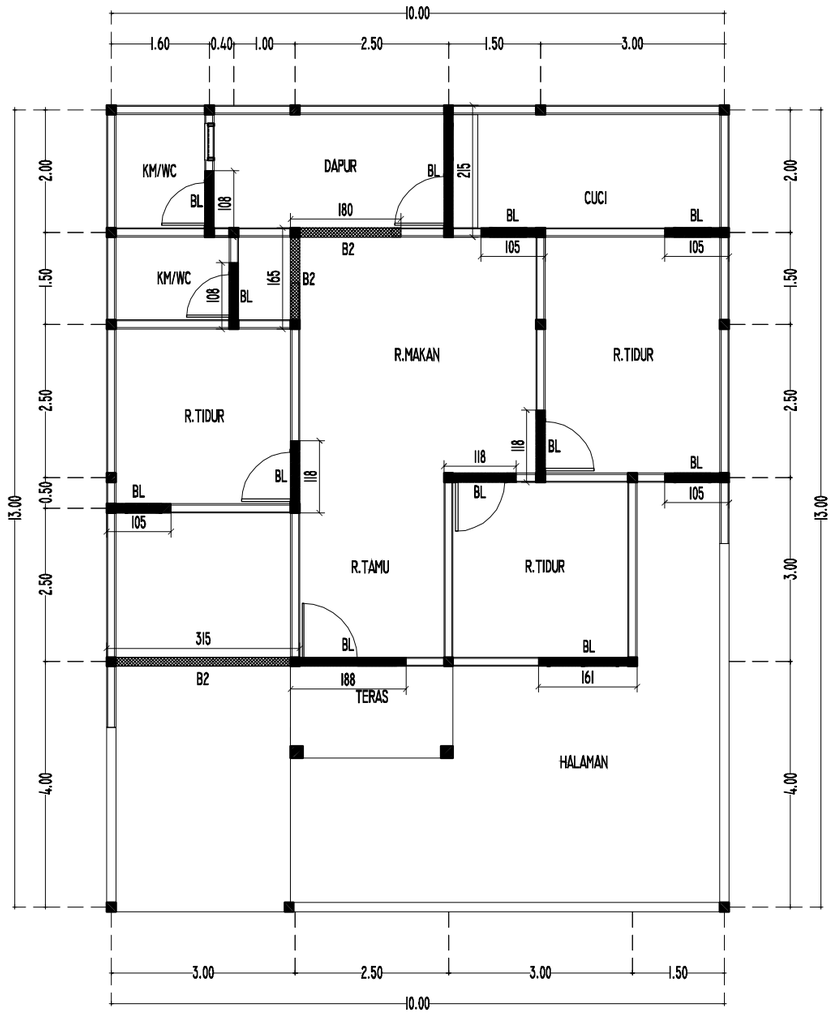


RENCANA BALOK LATAI

SKALA 1 : 100

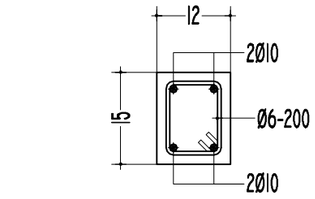

DET BALOK LATAI BL

SKALA 1 : 10

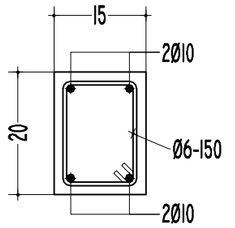

DET BALOK B2

SKALA 1 : 10

KEMENTERIAN KEUANGAN
REPUBLIK INDONESIA

DIREKTORAT JENDERAL PAJAK

Jl. Jenderal Gatot Subroto No. 40-42
Senayan, Kec. Kby. Baru
Kota Jakarta Selatan


Nama Pekerjaan

Pengadaan Jasa Konsultansi
Perencanaan Renovasi Rumah Negara
di Wilayah DKI Jakarta
Tahun Anggaran 2024

Lokasi Pekerjaan


Rumah Negara
Komplek Pajak Meruya Selatan No. C13
Jl. H. Juhri, Meruya Selatan,
Kembangan, Jakarta Barat

PROSES PERENCANAAN

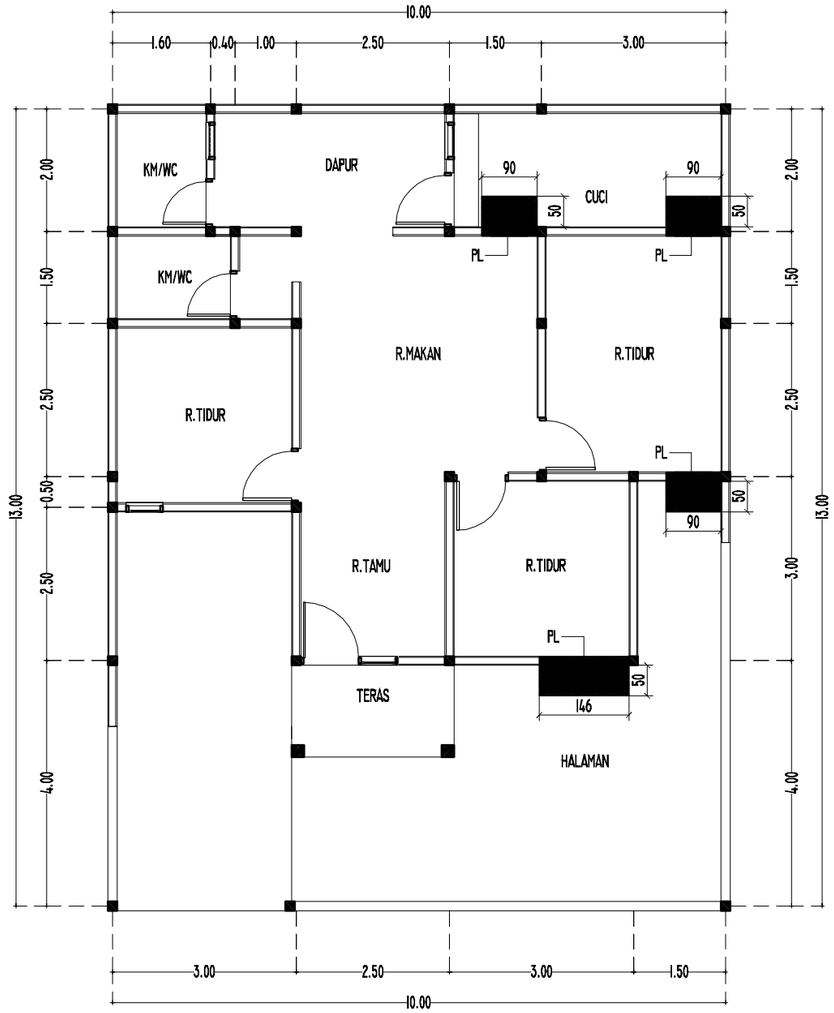


RENCANA PELETAKAN PLAT SOSORAN

SKALA 1 : 100

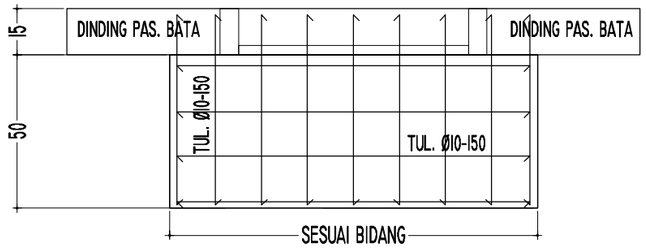


DETAIL PL

SKALA 1 : 20

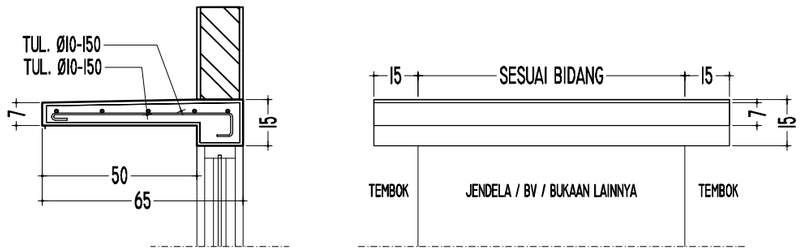

DETAIL PERTEMUAN DENGAN DINDING

SKALA 1 : 20

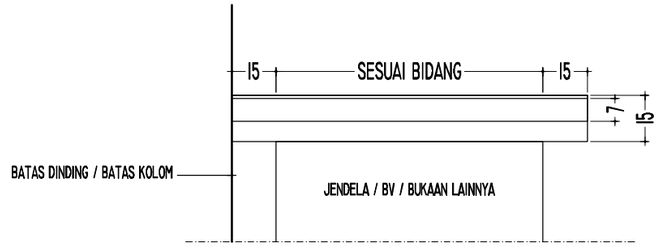

DETAIL PERTEMUAN DENGAN BATAS DINDING

SKALA 1 : 20

KEMENTERIAN KEUANGAN
REPUBLIK INDONESIA

DIREKTORAT JENDERAL PAJAK

Jl. Jenderal Gatot Subroto No. 40-42
Senayan, Kec. Kby. Baru
Kota Jakarta Selatan


Nama Pekerjaan

Pengadaan Jasa Konsultansi
Perencanaan Renovasi Rumah Negara
di Wilayah DKI Jakarta
Tahun Anggaran 2024

Lokasi Pekerjaan


Rumah Negara
Komplek Pajak Meruya Selatan No. C13
Jl. H. Juhri, Meruya Selatan,
Kembangan, Jakarta Barat

PROSES PERENCANAAN

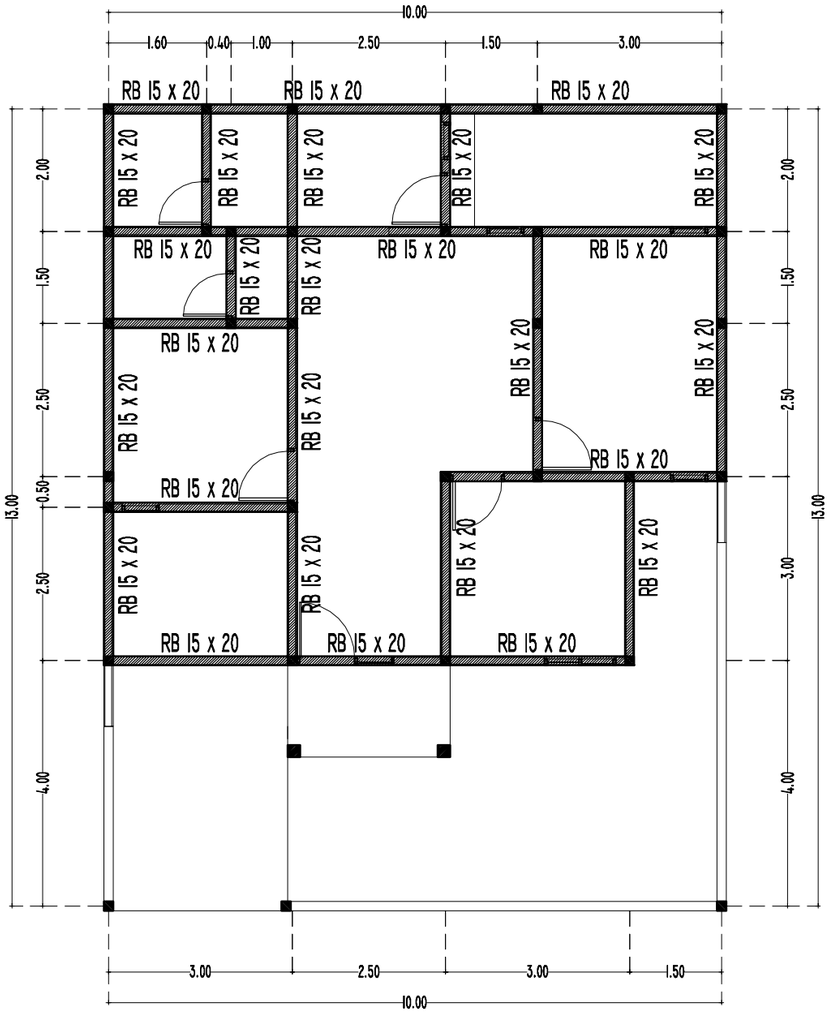

RENCANA RING BALK

SKALA 1 : 100

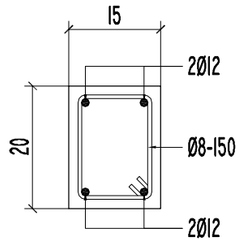

DET. RING BALK 15x20

SKALA 1 : 10

U

B T

S

KEMENTERIAN KEUANGAN
REPUBLIK INDONESIA

DIREKTORAT JENDERAL PAJAK

Jl. Jenderal Gatot Subroto No. 40-42
Senayan, Kec. Kby. Baru
Kota Jakarta Selatan


Nama Pekerjaan

Pengadaan Jasa Konsultansi
Perencanaan Renovasi Rumah Negara
di Wilayah DKI Jakarta
Tahun Anggaran 2024

Lokasi Pekerjaan


Rumah Negara
Komplek Pajak Meruya Selatan No. C13
Jl. H. Juhri, Meruya Selatan,
Kembangan, Jakarta Barat

PROSES PERENCANAAN

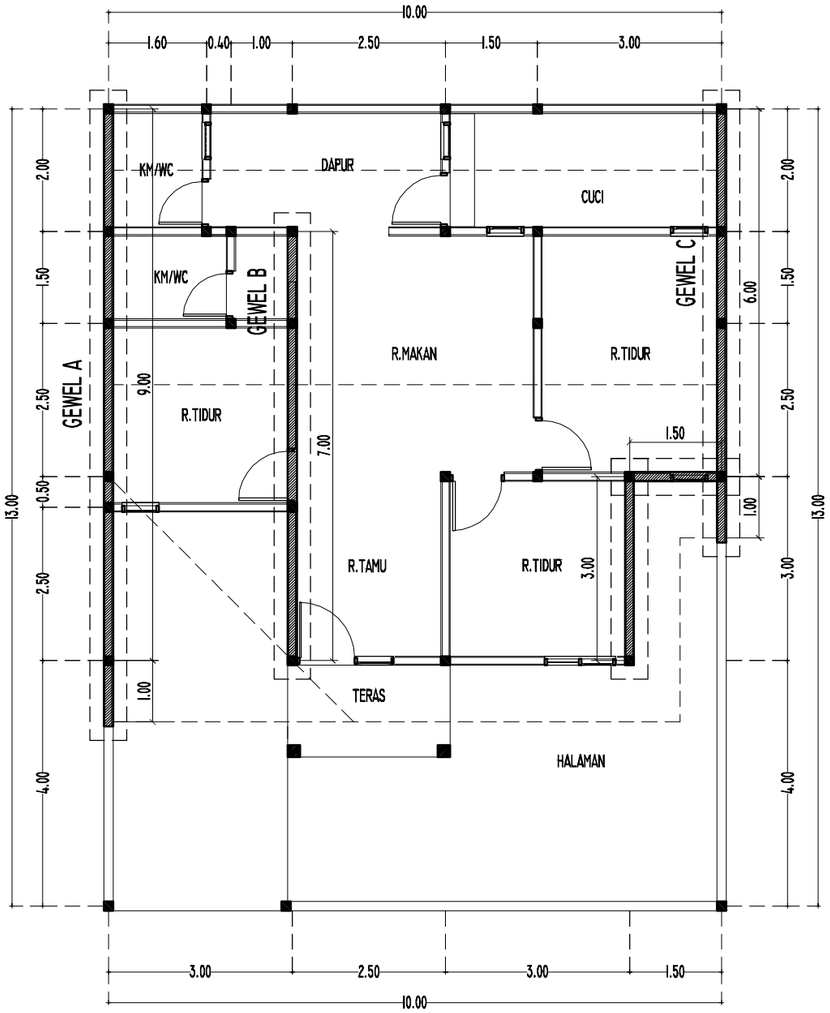


RENCANA DINDING GEWEL

SKALA 1 : 100

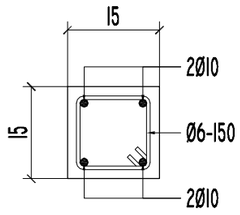


DET. RING GEWEL DAN KONSOL

SKALA 1 : 10

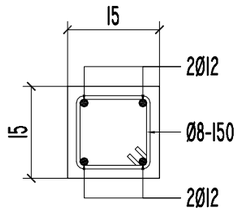

DET. KOLOM 15x15

SKALA 1 : 10

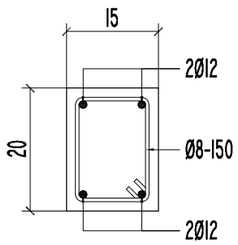

DET. RING BALK 15x20

SKALA 1 : 10

KEMENTERIAN KEUANGAN
REPUBLIK INDONESIA

DIREKTORAT JENDERAL PAJAK

Jl. Jenderal Gatot Subroto No. 40-42
Senayan, Kec. Kby. Baru
Kota Jakarta Selatan

Nama Pekerjaan


Pengadaan Jasa Konsultansi
Perencanaan Renovasi Rumah Negara
di Wilayah DKI Jakarta
Tahun Anggaran 2024

Lokasi Pekerjaan

Rumah Negara
Komplek Pajak Meruya Selatan No. C13
Jl. H. Juhri, Meruya Selatan,
Kembangan, Jakarta Barat


PROSES PERENCANAAN

[redacted]

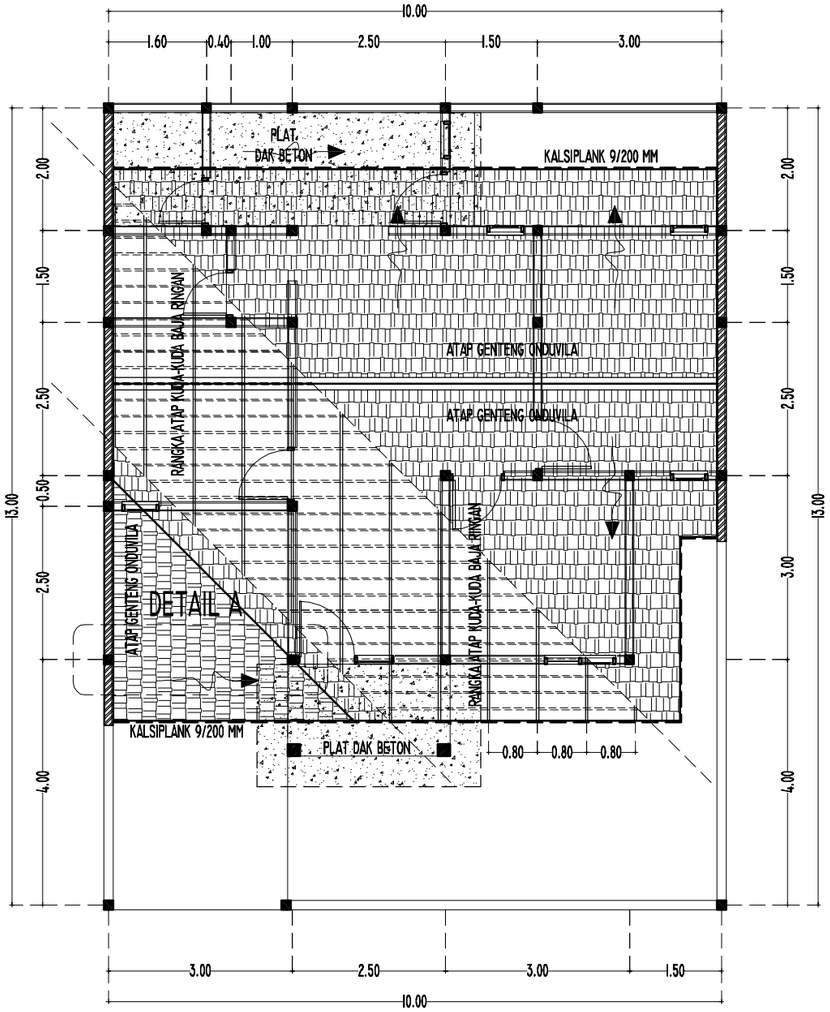


RENCANA ATAP

SKALA 1 : 100

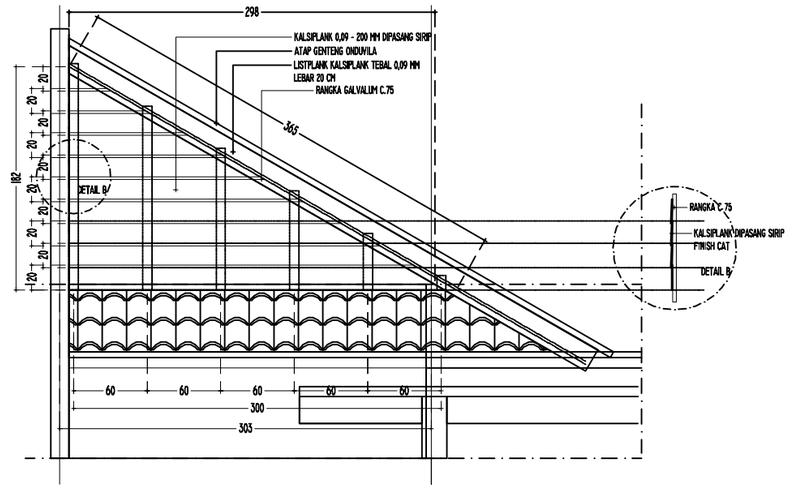


DETAIL A

SKALA 1 : 50

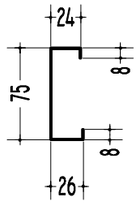

DETAIL C GALVALUM

SKALA 1 : 5

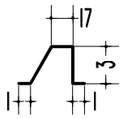

DETAIL RENG GALVALUM

SKALA 1 : 5

PEMASANGAN RANGKA ATAP BAJA RINGAN DIHITUNG DAN DIKERJAKAN OLEH KONTRAKTOR / APLIKATOR KHUSUS PEMASANGAN RANGKA ATAP BAJA RINGAN

PENUTUP ATAP MENGGUNAKAN PRODUK ONDUVILLA TILE

KEMENTERIAN KEUANGAN
REPUBLIK INDONESIA

DIREKTORAT JENDERAL PAJAK

Jl. Jenderal Gatot Subroto No. 40-42
Senayan, Kec. Kby. Baru
Kota Jakarta Selatan


Nama Pekerjaan

Pengadaan Jasa Konsultansi
Perencanaan Renovasi Rumah Negara
di Wilayah DKI Jakarta
Tahun Anggaran 2024

Lokasi Pekerjaan

Rumah Negara
Komplek Pajak Meruya Selatan No. C13
Jl. H. Juhri, Meruya Selatan,
Kembangan, Jakarta Barat

PROSES PERENCANAAN

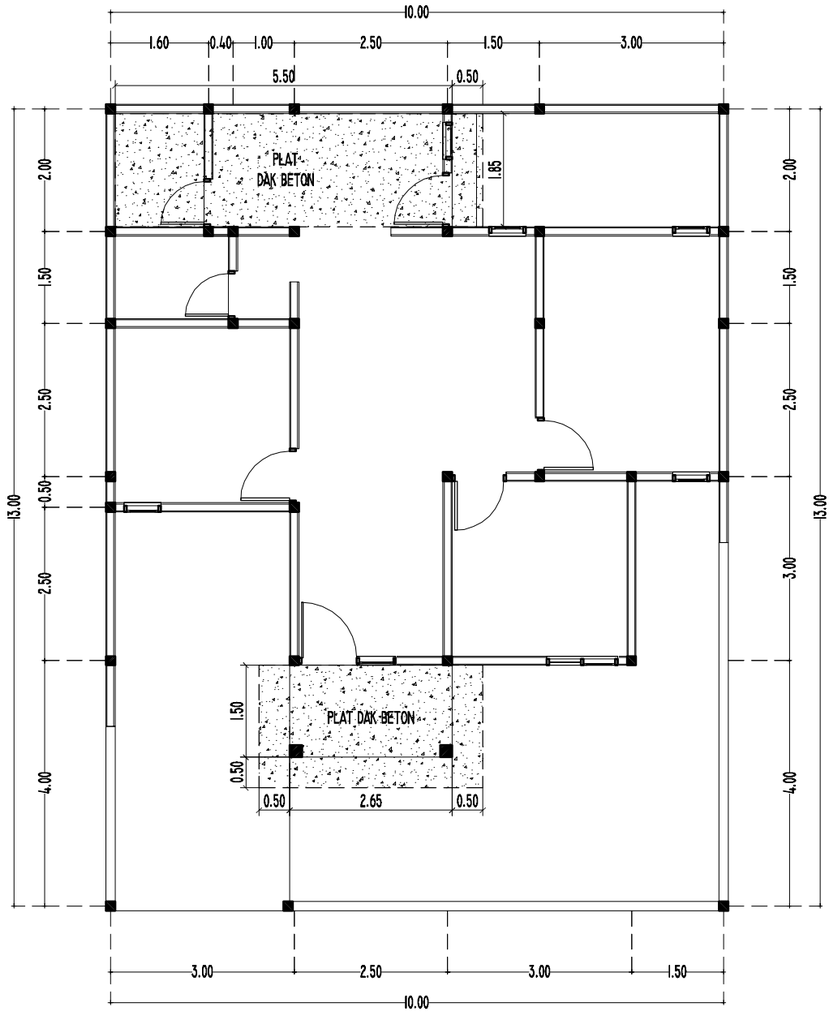

RENCANA PLAT DAK BETON

SKALA 1 : 100

KEMENTERIAN KEUANGAN
REPUBLIK INDONESIA

DIREKTORAT JENDERAL PAJAK

Jl. Jenderal Gatot Subroto No. 40-42
Senayan, Kec. Kby. Baru
Kota Jakarta Selatan

Nama Pekerjaan


Pengadaan Jasa Konsultansi
Perencanaan Renovasi Rumah Negara
di Wilayah DKI Jakarta
Tahun Anggaran 2024

Lokasi Pekerjaan

Rumah Negara
Komplek Pajak Meruya Selatan No. C13
Jl. H. Juhri, Meruya Selatan,
Kembangan, Jakarta Barat


PROSES PERENCANAAN


[redacted]

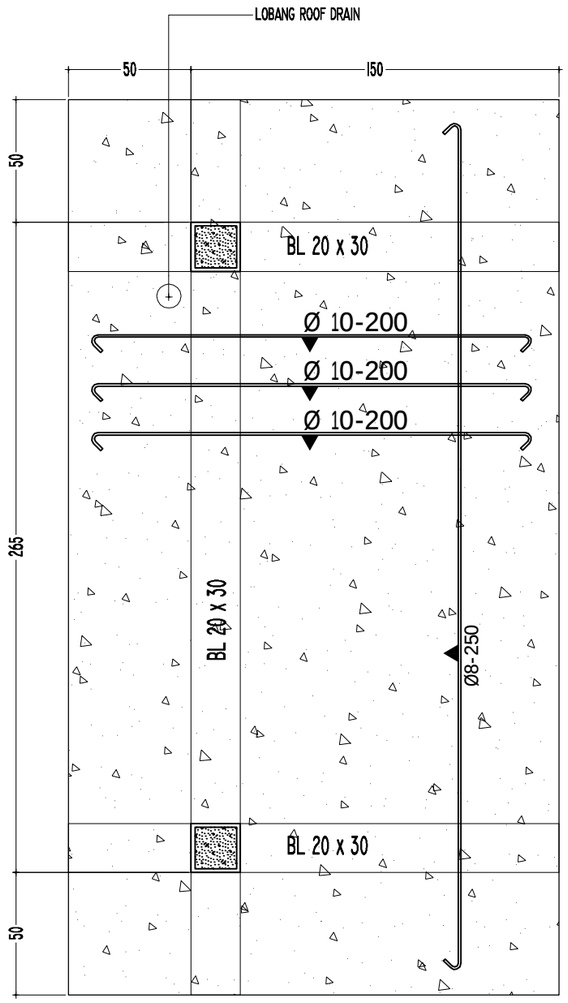

DETAIL PORTAL PLAT DAK BETON TERAS

SKALA I : 25

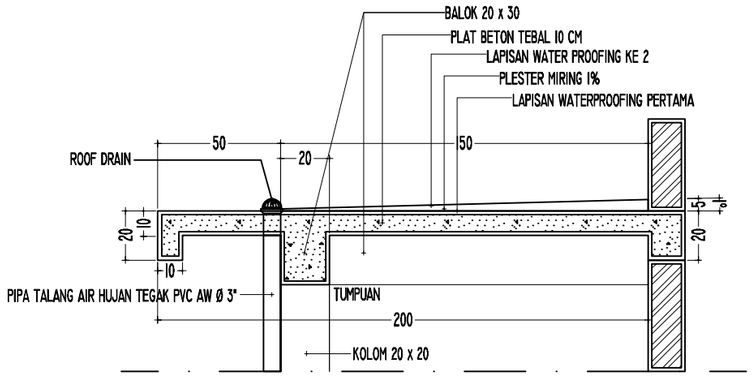

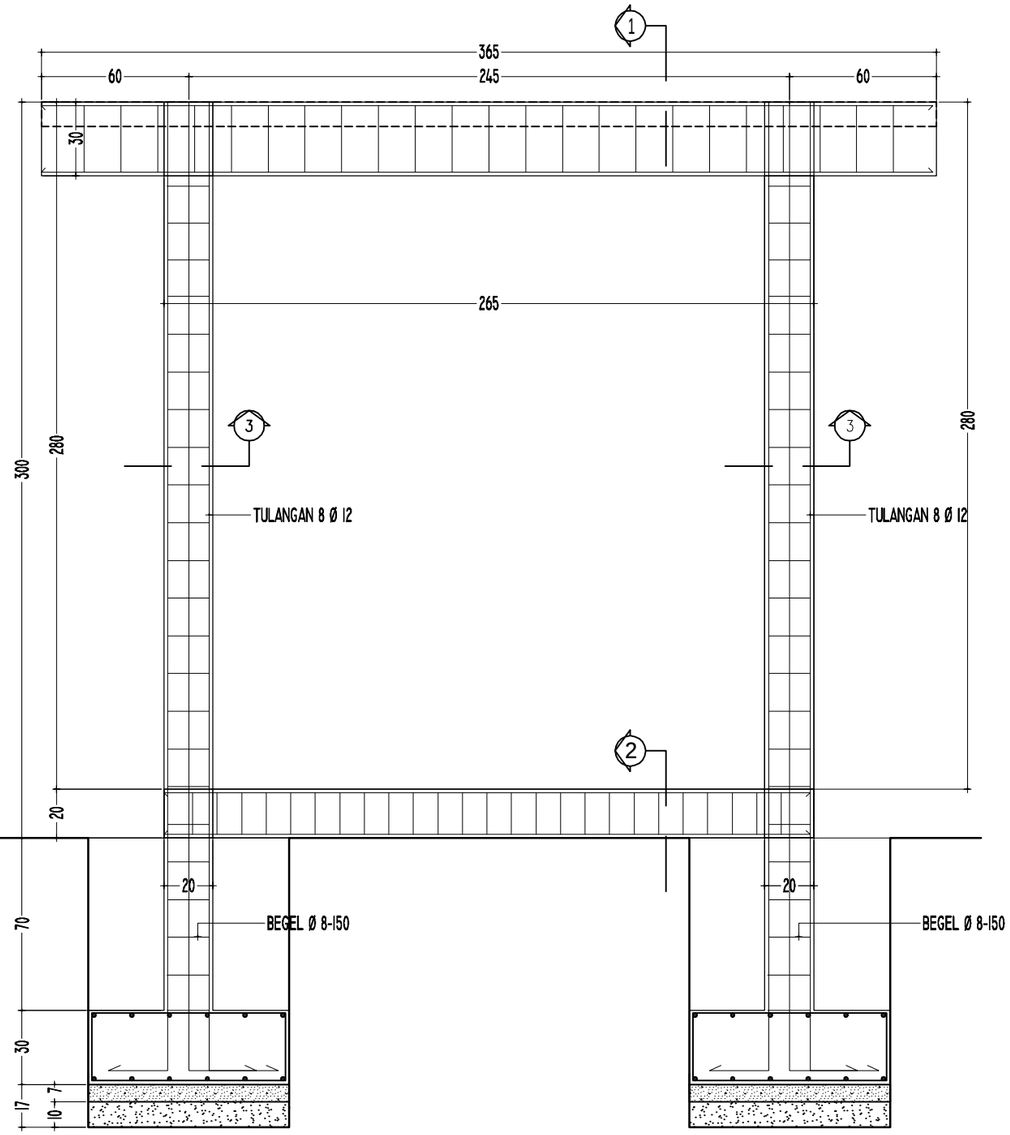

DETAIL PORTAL A

SKALA I : 25

KEMENTERIAN KEUANGAN
REPUBLIK INDONESIA

DIREKTORAT JENDERAL PAJAK

Jl. Jenderal Gatot Subroto No. 40-42
Senayan, Kec. Kby. Baru
Kota Jakarta Selatan

Nama Pekerjaan


Pengadaan Jasa Konsultansi
Perencanaan Renovasi Rumah Negara
di Wilayah DKI Jakarta
Tahun Anggaran 2024

Lokasi Pekerjaan

Rumah Negara
Komplek Pajak Meruya Selatan No. C13
Jl. H. Juhri, Meruya Selatan,
Kembangan, Jakarta Barat


PROSES PERENCANAAN

[redacted]

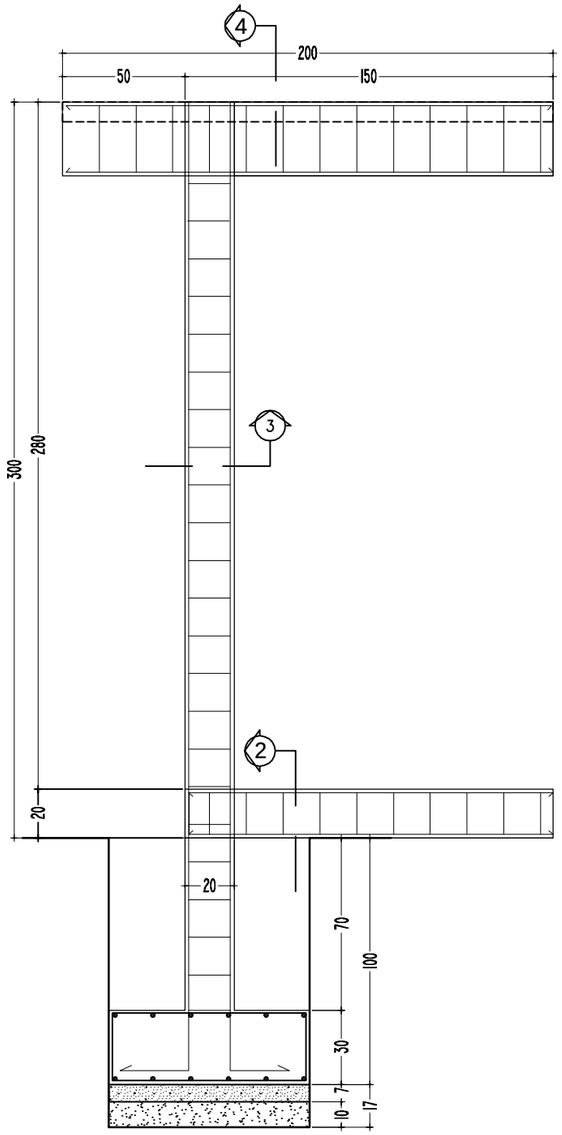


DETAIL PORTAL B

SKALA 1 : 25

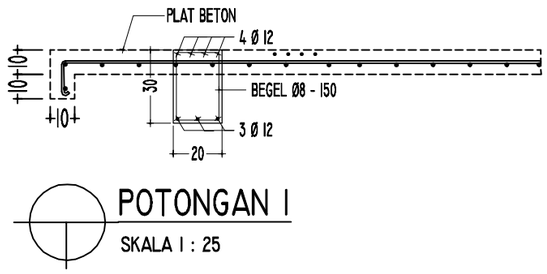


POTONGAN 1

SKALA 1 : 25

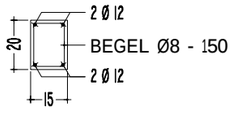


POTONGAN 2

SKALA 1 : 25

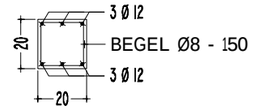

POTONGAN 3

SKALA 1 : 25

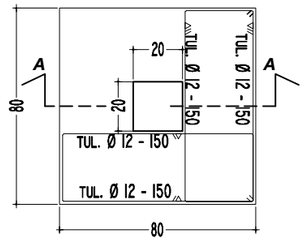

DETAIL PLAT SETEMPAT A

SKALA 1 : 25

KEMENTERIAN KEUANGAN
REPUBLIK INDONESIA

DIREKTORAT JENDERAL PAJAK

Jl. Jenderal Gatot Subroto No. 40-42
Senayan, Kec. Kby. Baru
Kota Jakarta Selatan


Nama Pekerjaan

Pengadaan Jasa Konsultansi
Perencanaan Renovasi Rumah Negara
di Wilayah DKI Jakarta
Tahun Anggaran 2024

Lokasi Pekerjaan


Rumah Negara
Komplek Pajak Meruya Selatan No. C13
Jl. H. Juhri, Meruya Selatan,
Kembangan, Jakarta Barat

PROSES PERENCANAAN

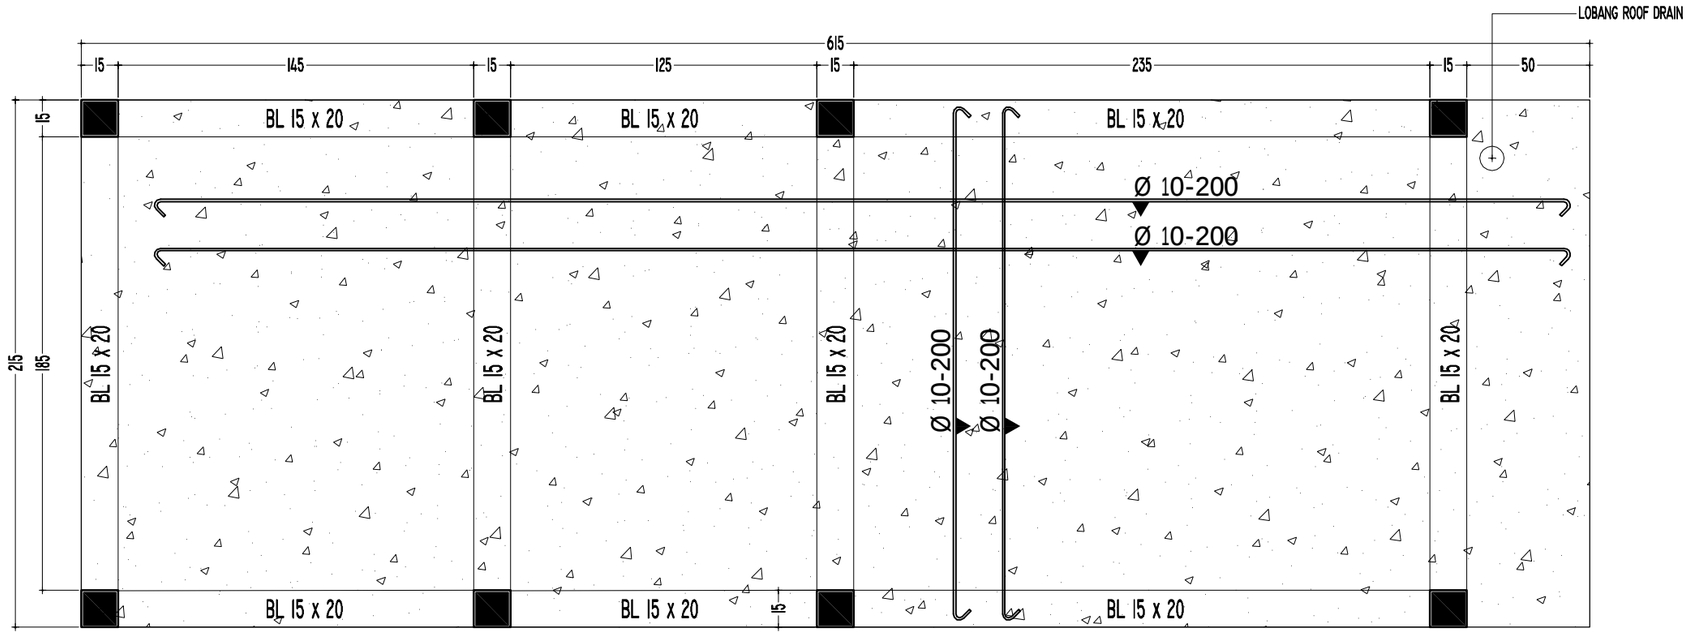

DETAIL PORTAL PLAT DAK BETON BELAKANG

SKALA 1 : 25

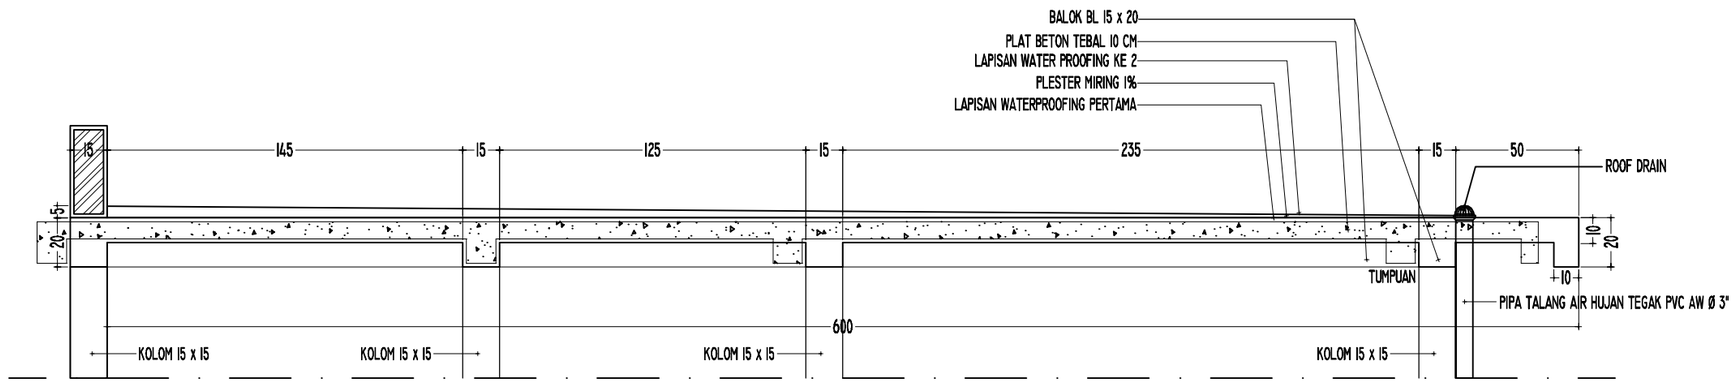

KEMENTERIAN KEUANGAN
REPUBLIK INDONESIA

DIREKTORAT JENDERAL PAJAK

Jl. Jenderal Gatot Subroto No. 40-42
Senayan, Kec. Kby. Baru
Kota Jakarta Selatan


Nama Pekerjaan

Pengadaan Jasa Konsultansi
Perencanaan Renovasi Rumah Negara
di Wilayah DKI Jakarta
Tahun Anggaran 2024

Lokasi Pekerjaan


Rumah Negara
Komplek Pajak Meruya Selatan No. C13
Jl. H. Juhri, Meruya Selatan,
Kembangan, Jakarta Barat

PROSES PERENCANAAN

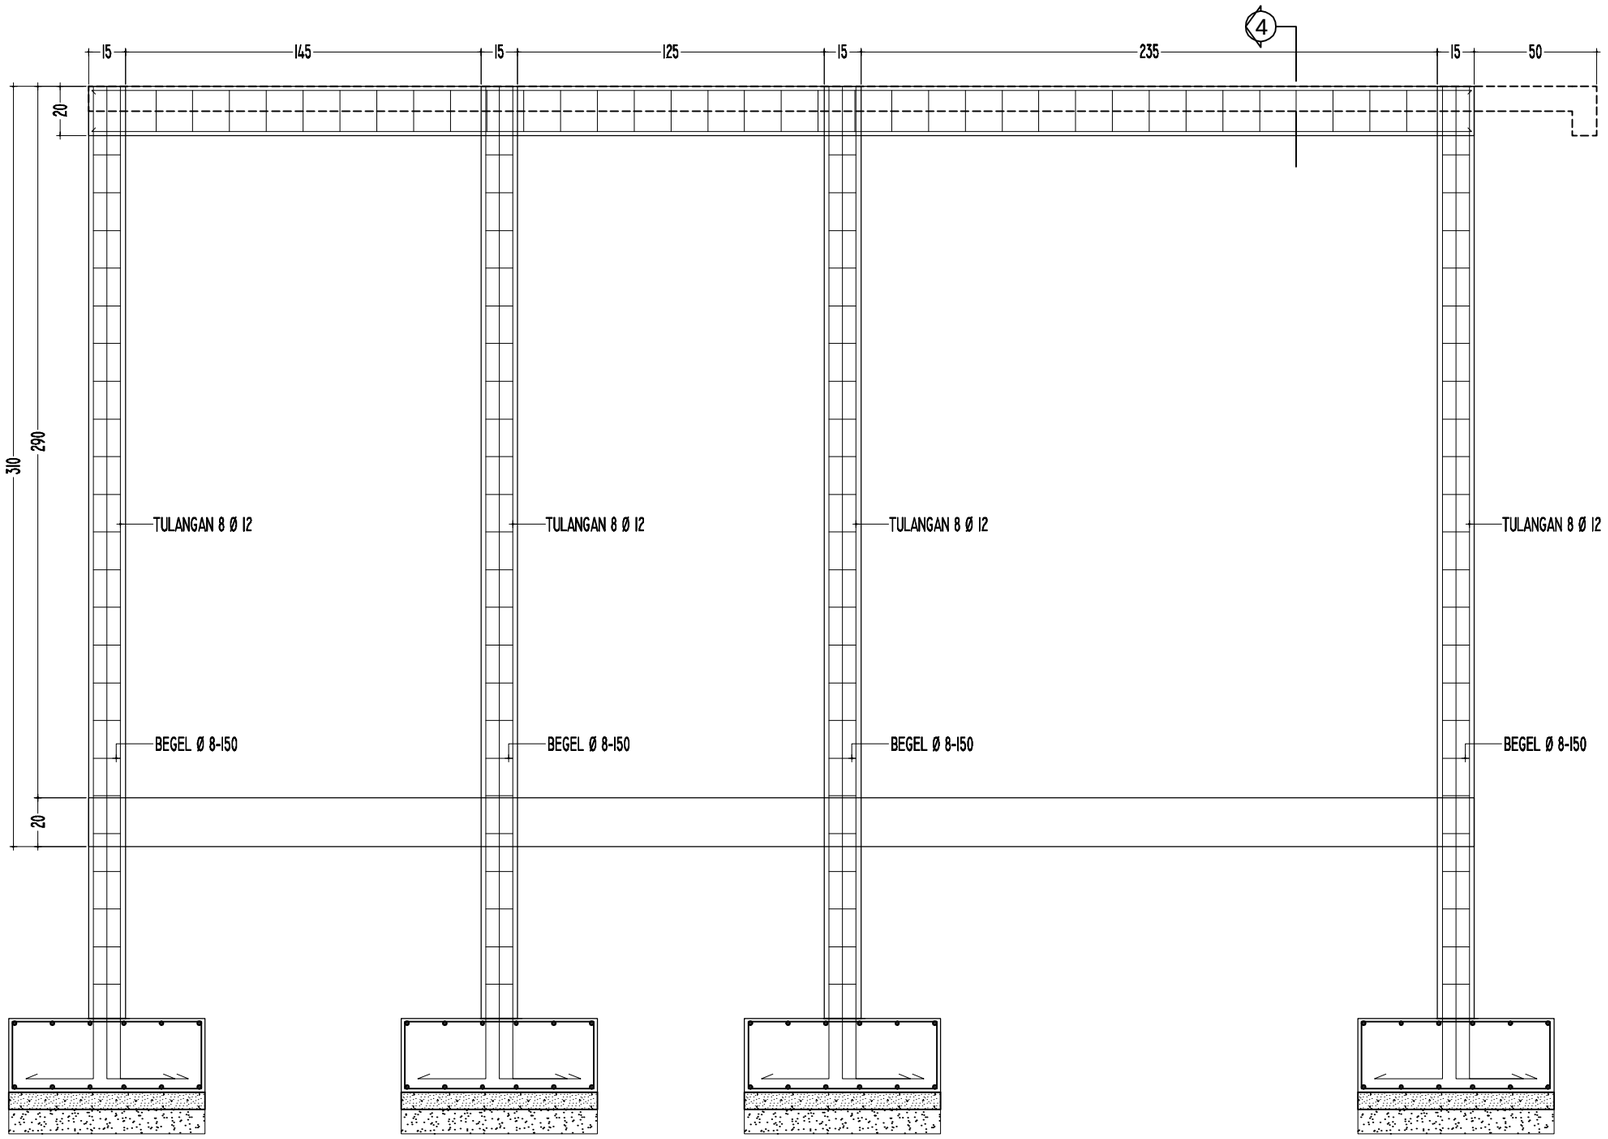

DETAIL PORTAL C

SKALA I : 25

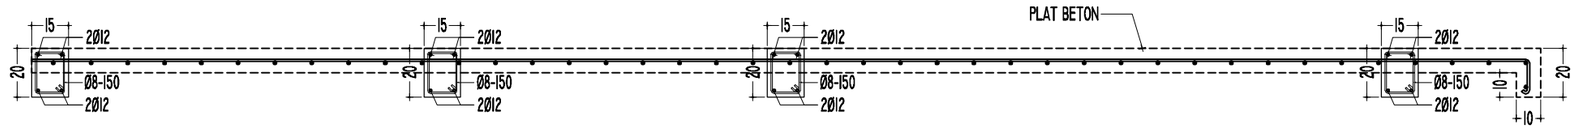

POTONGAN 4

SKALA I : 25

KEMENTERIAN KEUANGAN
REPUBLIK INDONESIA

DIREKTORAT JENDERAL PAJAK

Jl. Jenderal Gatot Subroto No. 40-42
Senayan, Kec. Kby. Baru
Kota Jakarta Selatan


Nama Pekerjaan

Pengadaan Jasa Konsultansi
Perencanaan Renovasi Rumah Negara
di Wilayah DKI Jakarta
Tahun Anggaran 2024

Lokasi Pekerjaan


Rumah Negara
Komplek Pajak Meruya Selatan No. C13
Jl. H. Juhri, Meruya Selatan,
Kembangan, Jakarta Barat

PROSES PERENCANAAN

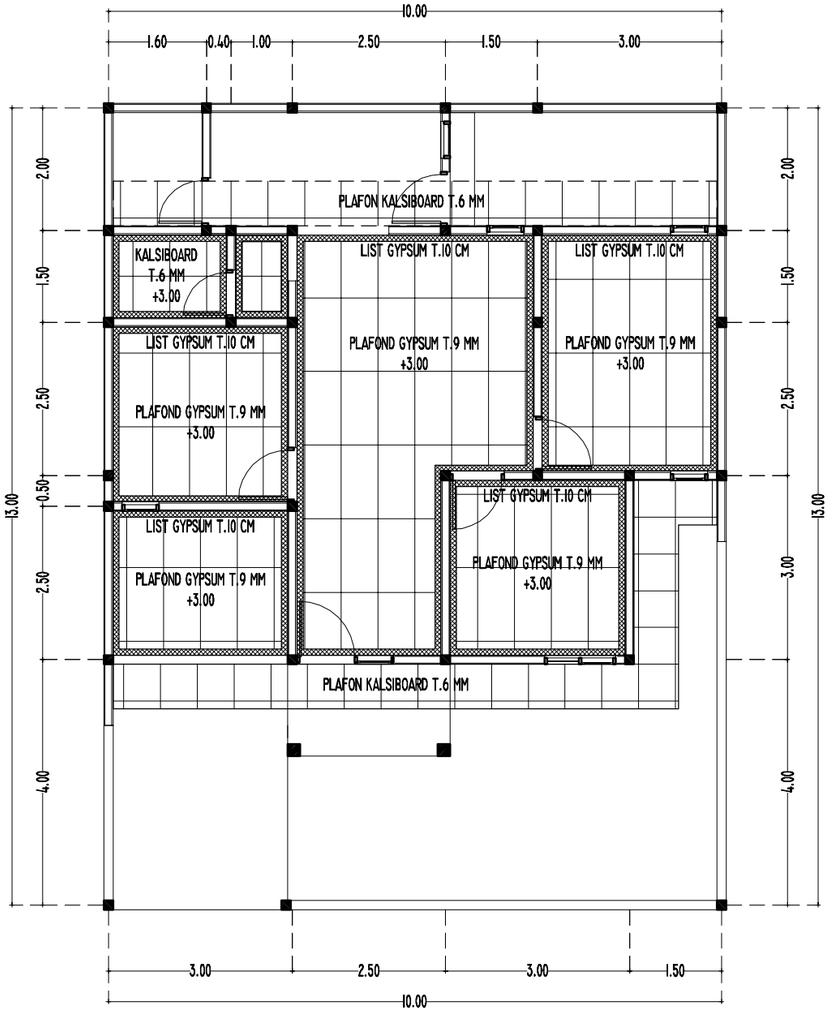


RENCANA PLAFOND

SKALA 1 : 100

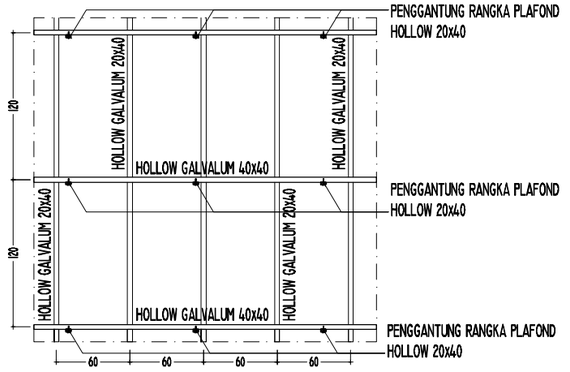


DET. PEMASANGAN RANGKA PLAFOND

SKALA 1 : 50

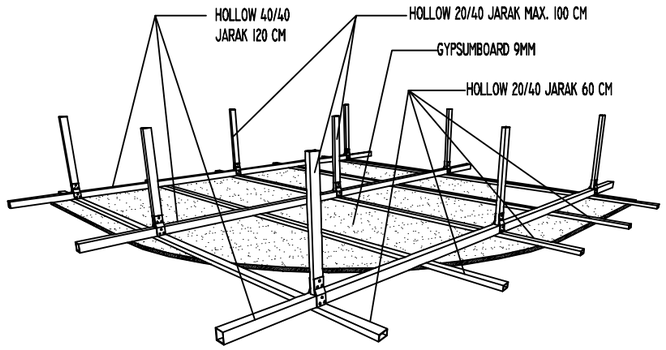

ISOMETRI RANGKA PLAFOND

NTS

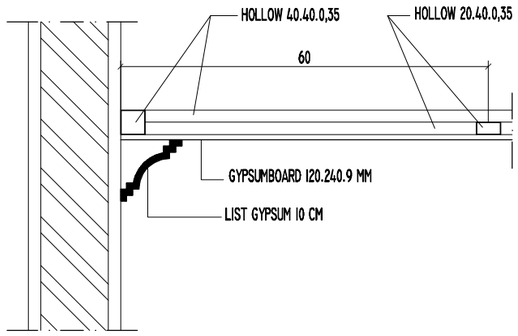

DETAIL PLAFOND

SKALA 1 : 10

KEMENTERIAN KEUANGAN
REPUBLIK INDONESIA

DIREKTORAT JENDERAL PAJAK

Jl. Jenderal Gatot Subroto No. 40-42
Senayan, Kec. Kby. Baru
Kota Jakarta Selatan


Nama Pekerjaan

Pengadaan Jasa Konsultansi
Perencanaan Renovasi Rumah Negara
di Wilayah DKI Jakarta
Tahun Anggaran 2024

Lokasi Pekerjaan

Rumah Negara
Komplek Pajak Meruya Selatan No. C13
Jl. H. Juhri, Meruya Selatan,
Kembangan, Jakarta Barat

PROSES PERENCANAAN

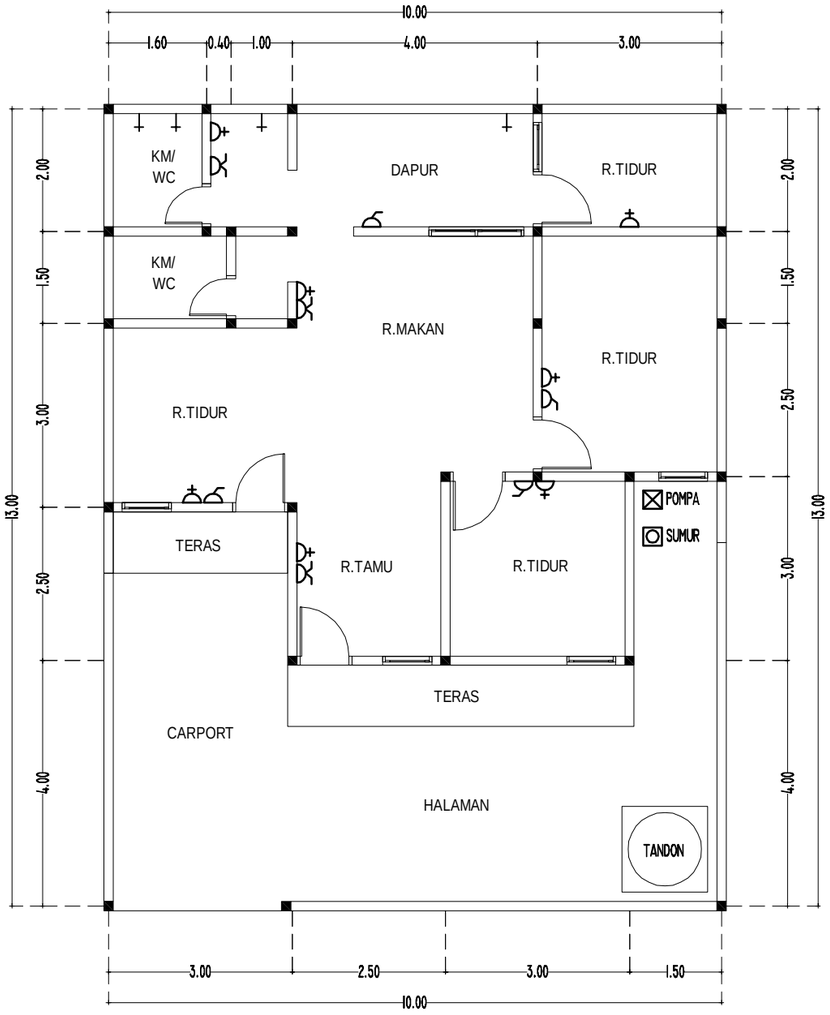

DENAH EXISTING STOP KONTAK

SKALA 1 : 100

U
B T
S

	Stop Kontak
	Saklar Tunggal
	Saklar Ganda
	Keran Air

KEMENTERIAN KEUANGAN
REPUBLIK INDONESIA

DIREKTORAT JENDERAL PAJAK

Jl. Jenderal Gatot Subroto No. 40-42
Senayan, Kec. Kby. Baru
Kota Jakarta Selatan


Nama Pekerjaan

Pengadaan Jasa Konsultansi
Perencanaan Renovasi Rumah Negara
di Wilayah DKI Jakarta
Tahun Anggaran 2024

Lokasi Pekerjaan

Rumah Negara
Komplek Pajak Meruya Selatan No. C13
Jl. H. Juhri, Meruya Selatan,
Kembangan, Jakarta Barat


PROSES PERENCANAAN

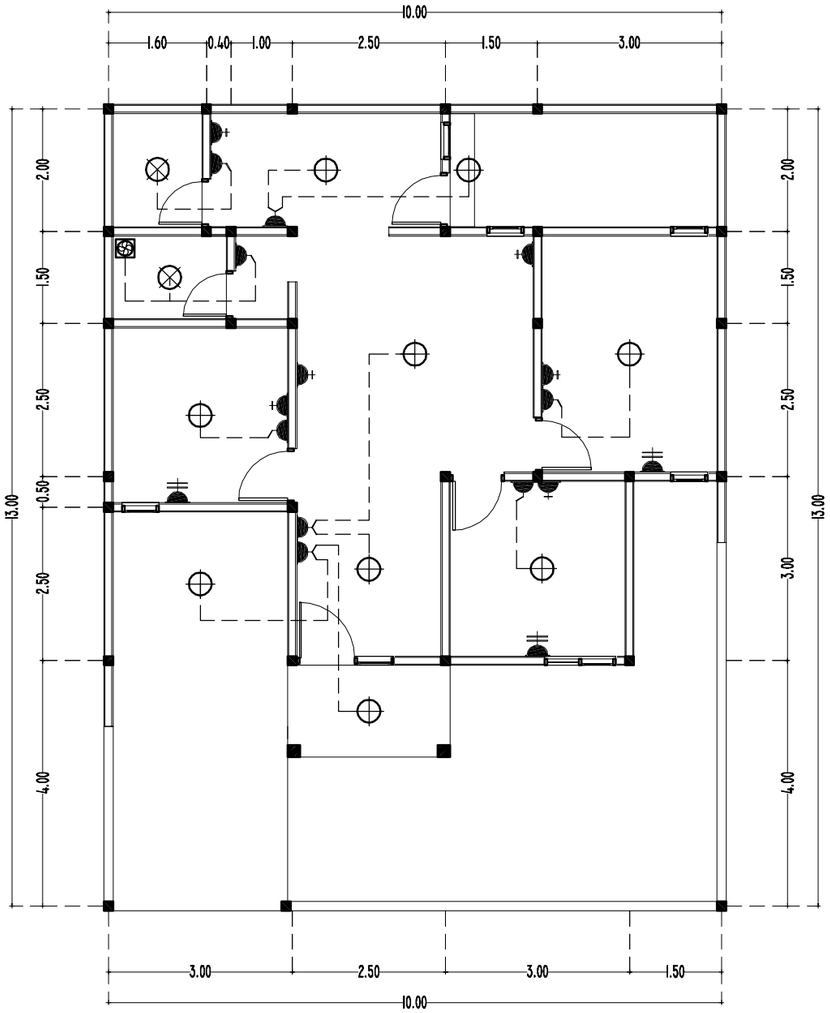

RENCANA TITIK LAMPU

SKALA 1 : 100


KETERANGAN		
	SAKLAR GANDA	3 UNIT
	SAKLAR TUNGGAL	5 UNIT
	STOP KONTAK	6 UNIT
	STOPKONTAK AC	3 UNIT
	LAMPU LED BULB 12 WATT CDL	9 UNIT
	LAMPU LED BULB 8 WATT 3000K WARM WHITE	2 UNIT
	EXHAUST FAN 30x30 CM	1 UNIT

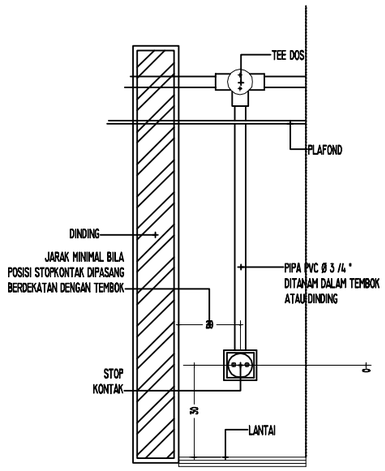

TYPE	SIMBOL	KETERANGAN
KOTAK KONTAK UMUM		200 VA, 1ø

DETAIL PELETAKAN TITIK STOPKONTAK


NTS

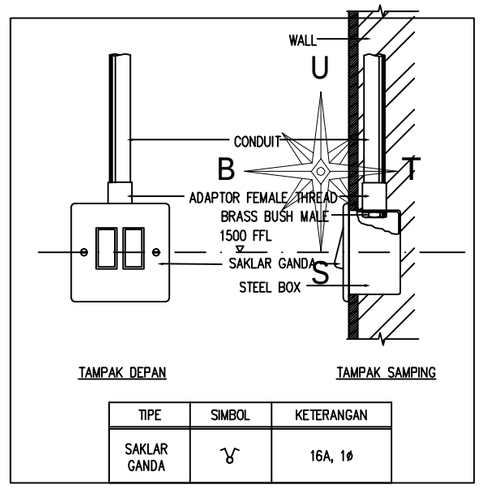

TIPE	SIMBOL	KETERANGAN
SAKLAR GANDA		16A, 1ø

DET.PELETAKAN TITIK SAKLAR

NTS

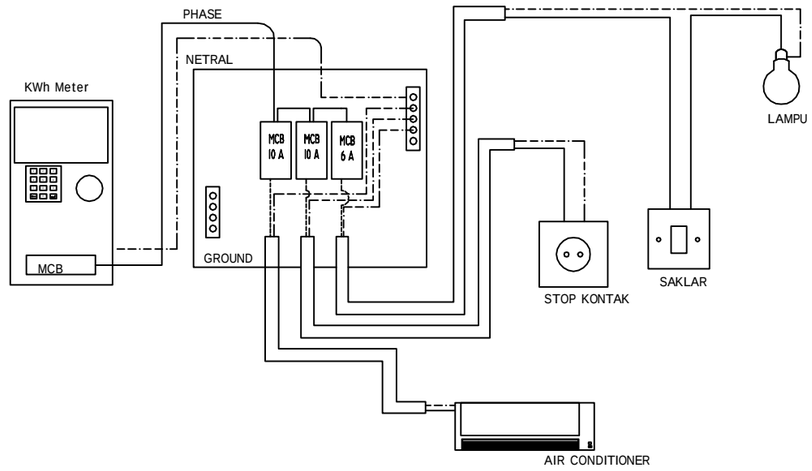

DETAIL PEMASANGAN MCB

NTS

KEMENTERIAN KEUANGAN
REPUBLIK INDONESIA

DIREKTORAT JENDERAL PAJAK

Jl. Jenderal Gatot Subroto No. 40-42
Senayan, Kec. Kby. Baru
Kota Jakarta Selatan


Nama Pekerjaan

Pengadaan Jasa Konsultansi
Perencanaan Renovasi Rumah Negara
di Wilayah DKI Jakarta
Tahun Anggaran 2024

Lokasi Pekerjaan

Rumah Negara
Komplek Pajak Meruya Selatan No. C13
Jl. H. Juhri, Meruya Selatan,
Kembangan, Jakarta Barat

PROSES PERENCANAAN

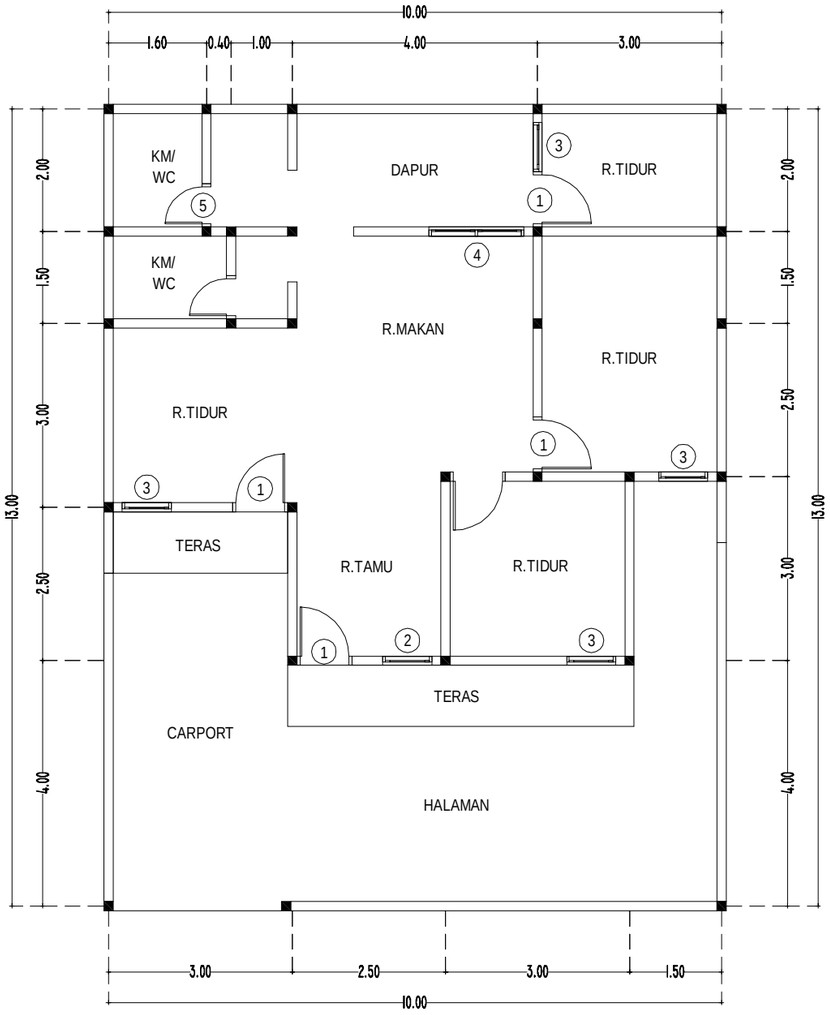

DENAH EKSISTING PELETAKAN KUSEN

SKALA 1 : 100

U
B T
S

KEMENTERIAN KEUANGAN
REPUBLIK INDONESIA

DIREKTORAT JENDERAL PAJAK

Jl. Jenderal Gatot Subroto No. 40-42
Senayan, Kec. Kby. Baru
Kota Jakarta Selatan


Nama Pekerjaan

Pengadaan Jasa Konsultansi
Perencanaan Renovasi Rumah Negara
di Wilayah DKI Jakarta
Tahun Anggaran 2024

Lokasi Pekerjaan

Rumah Negara
Komplek Pajak Meruya Selatan No. C13
Jl. H. Juhri, Meruya Selatan,
Kembangan, Jakarta Barat

PROSES PERENCANAAN

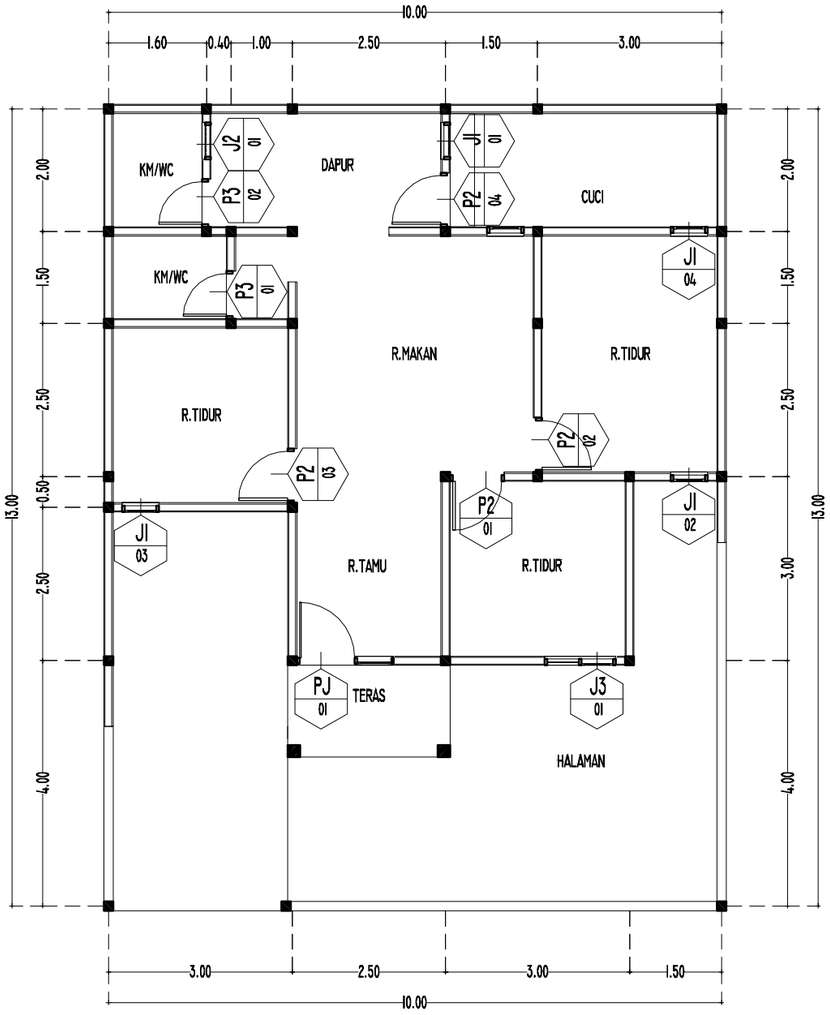

RENCANA PELETAKAN KUSEN

SKALA 1 : 100

U
B T
S

KEMENTERIAN KEUANGAN
REPUBLIK INDONESIA

DIREKTORAT JENDERAL PAJAK

Jl. Jenderal Gatot Subroto No. 40-42
Senayan, Kec. Kby. Baru
Kota Jakarta Selatan


Nama Pekerjaan

Pengadaan Jasa Konsultansi
Perencanaan Renovasi Rumah Negara
di Wilayah DKI Jakarta
Tahun Anggaran 2024

Lokasi Pekerjaan


Rumah Negara
Komplek Pajak Meruya Selatan No. C13
Jl. H. Juhri, Meruya Selatan,
Kembangan, Jakarta Barat

PROSES PERENCANAAN

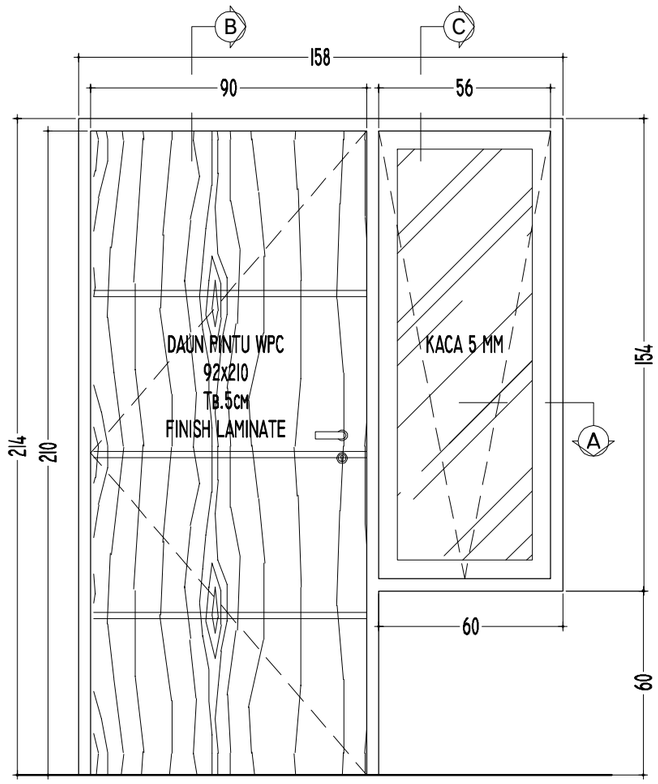


DETAIL PJ

SKALA I : 20

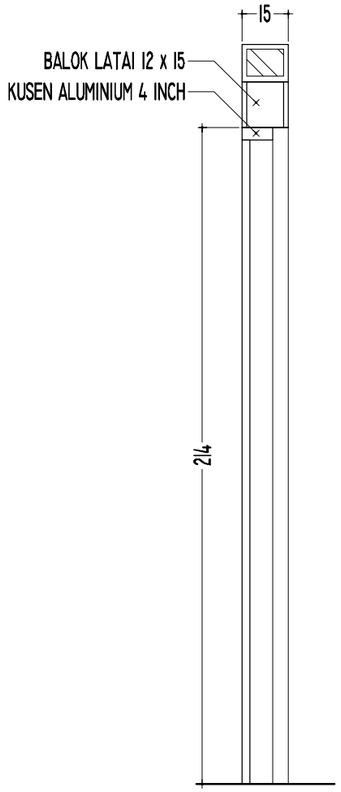


POT.B-B

SKALA I : 20

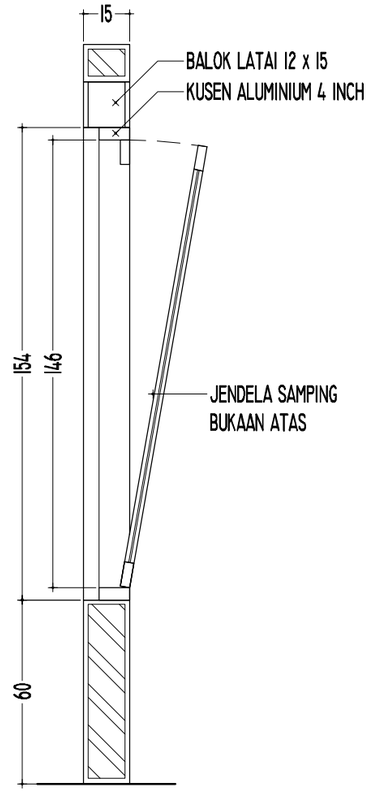

POT.C-C

SKALA I : 20

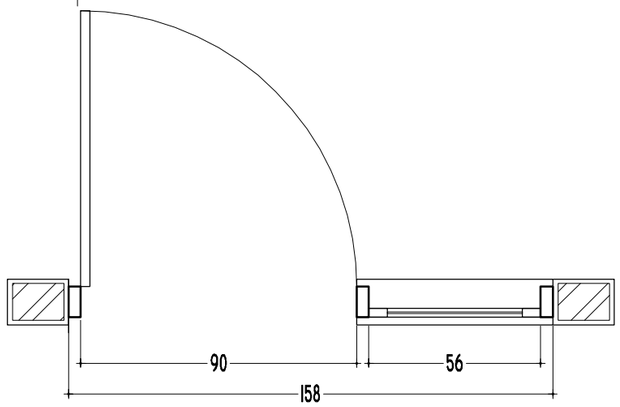

POT.A-A

SKALA I : 20

TYPE	PJ	I UNIT	SKALA	I : 20
UKURAN LUAR	I.58 x 2.I4			
RANGKA	ALUMINIUM PROFIL POWDER COATING 4 INCH			
ISIAN	DAUN PINTU WPC, SLIMAR JENDELA ALUMINIUM POWDER COATING			
MATERIAL	ALUMINIUM, SCREW, BRACKET, SEALER KACA, DOOR CLOSER,			
	PENGUNCI, ENGSEL, ASESORIES, ENGSEL CASEMENT			
CATATAN	ARAH BUKAAN PINTU TERBUKA SATU SISI ARAH BUKAAN			
	JENDELA TERBUKA PADA BAGIAN ATAS			

KEMENTERIAN KEUANGAN
REPUBLIK INDONESIA

DIREKTORAT JENDERAL PAJAK

Jl. Jenderal Gatot Subroto No. 40-42
Senayan, Kec. Kby. Baru
Kota Jakarta Selatan

Nama Pekerjaan


Pengadaan Jasa Konsultansi
Perencanaan Renovasi Rumah Negara
di Wilayah DKI Jakarta
Tahun Anggaran 2024


Lokasi Pekerjaan

Rumah Negara
Komplek Pajak Meruya Selatan No. C13
Jl. H. Juhri, Meruya Selatan,
Kembangan, Jakarta Barat

PROSES PERENCANAAN


[redacted]

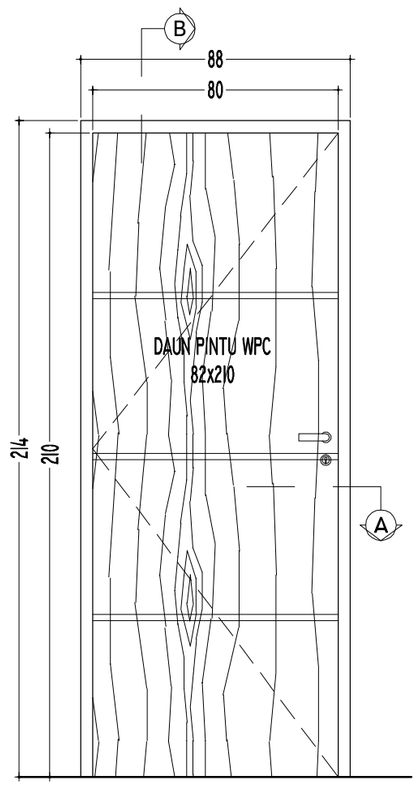

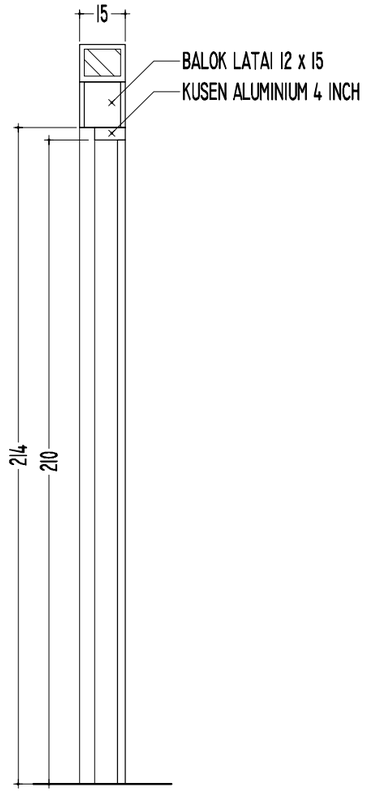

POT.B-B


SKALA 1 : 20

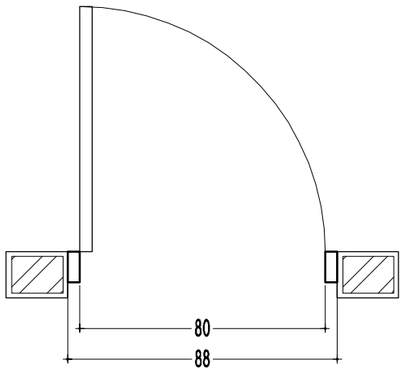


POT.A-A

SKALA 1 : 20


TYPE	P2	4 UNIT	SKALA	1 : 20
UKURAN LUAR	0.88 x 2.14			
RANGKA	ALUMINIUM PROFIL POWDER COATING 4 INCH			
ISIAN	DAUN PINTU WPC, SLIMAR JENDELA ALUMINIUM POWDER COATING			
MATERIAL	ALUMUNIUM, SCREW, BRACKET, SEALER KACA,			
	PENGUNCI, ENGSEL, ASESORIES, ENGSEL CASEMENT			
CATATAN	ARAH BUKAAN PINTU TERBUKA SATU SISI			
	ARAH BUKAAN JENDELA TERBUKA PADA BAGIAN ATAS			

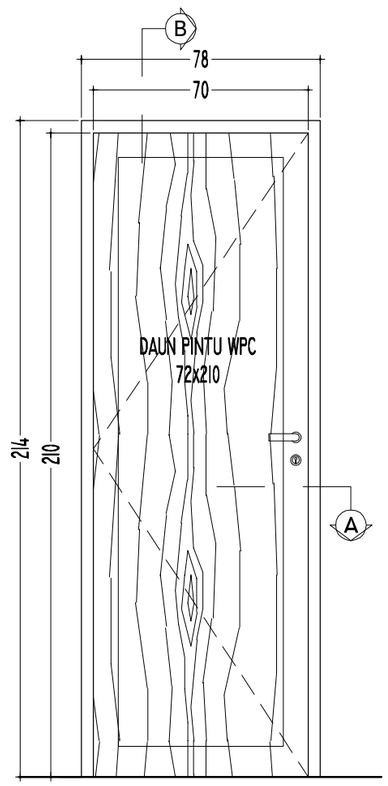

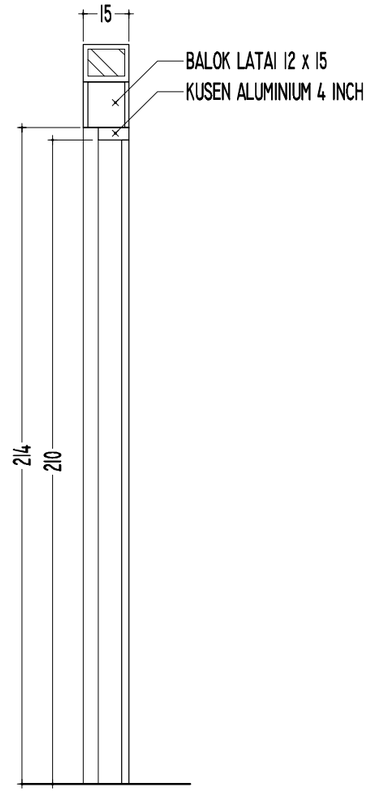

POT.B-B

SKALA 1 : 20

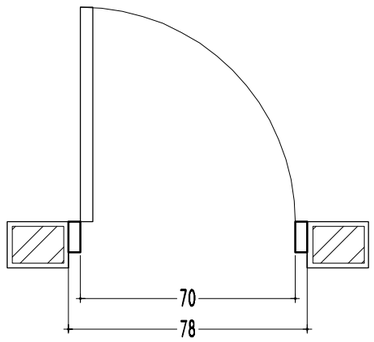

POT.A-A

SKALA 1 : 20

TYPE	P3	2 UNIT	SKALA	1 : 20
UKURAN LUAR	0.78 x 2.14			
RANGKA	ALUMINIUM PROFIL POWDER COATING 4 INCH			
ISIAN	DAUN PINTU WPC, SLIMAR JENDELA ALUMINIUM POWDER COATING			
MATERIAL	ALUMUNIUM, SCREW,BRACKET,SEALER KACA			
	PENGUNCI, ENGSEL, ASESORIES, ENGSEL CASEMENT			
CATATAN	ARAH BUKAAN PINTU TERBUKA SATU SISI			
	ARAH BUKAAN JENDELA TERBUKA PADA BAGIAN ATAS			

KEMENTERIAN KEUANGAN
REPUBLIK INDONESIA

DIREKTORAT JENDERAL PAJAK

Jl. Jenderal Gatot Subroto No. 40-42
Senayan, Kec. Kby. Baru
Kota Jakarta Selatan

Nama Pekerjaan


Pengadaan Jasa Konsultansi
Perencanaan Renovasi Rumah Negara
di Wilayah DKI Jakarta
Tahun Anggaran 2024

Lokasi Pekerjaan

Rumah Negara
Komplek Pajak Meruya Selatan No. C13
Jl. H. Juhri, Meruya Selatan,
Kembangan, Jakarta Barat


PROSES PERENCANAAN

[redacted]

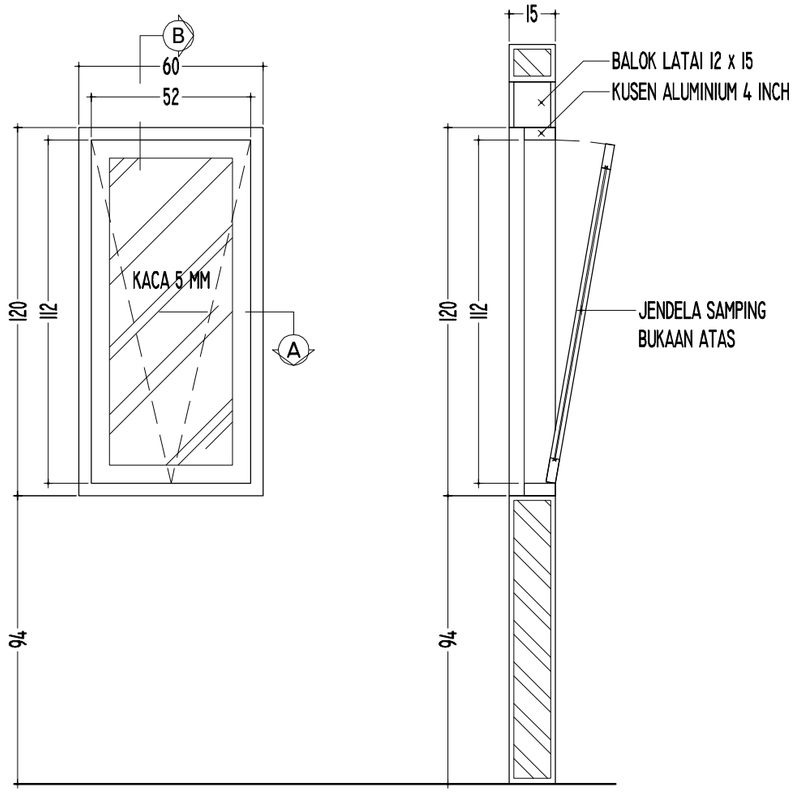

POT.B-B


SKALA I : 20

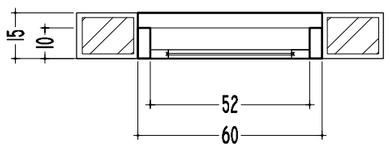

POT.A-A


SKALA I : 20

TYPE	JI	4 UNIT	SKALA	I : 20
UKURAN LUAR	0.60 x 1.20			
RANGKA	ALUMINIUM PROFIL POWDER COATING 4 INCH			
ISIAN	SLIMAR JENDELA ALUMINIUM POWDER COATING, KACA POLOS 5 MM			
MATERIAL	ALUMUNIUM, SCREW,BRACKET,SEALER KACA, DOOR CLOSER			
	PENGUNCI, ENGSEL, ASESORIES, ENGSEL CASEMENT			
CATATAN	ARAH BUKAAN PINTU TERBUKA SATU SISI			
	ARAH BUKAAN JENDELA TERBUKA PADA BAGIAN ATAS			

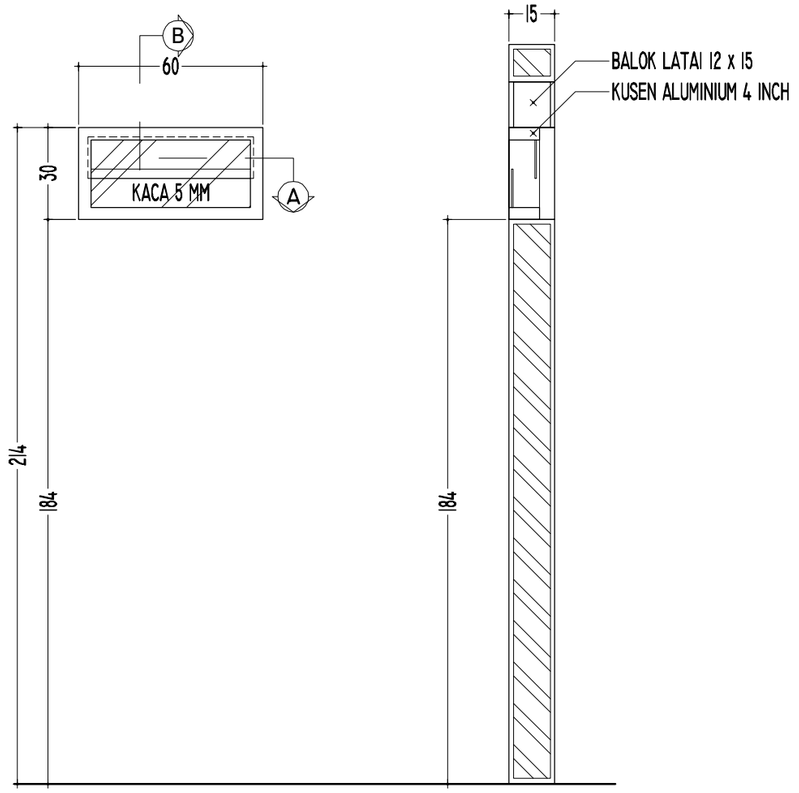

POT.B-B

SKALA I : 20

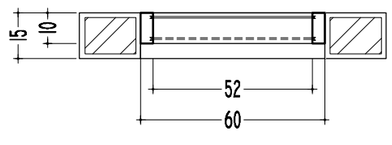

POT.A-A

SKALA I : 20

TYPE	J2	I UNIT	SKALA	I : 20
UKURAN LUAR	0.60 x 0.30			
RANGKA	ALUMINIUM PROFIL POWDER COATING 4 INCH			
ISIAN	SLIMAR JENDELA ALUMINIUM POWDER COATING, KACA POLOS 5 MM			
MATERIAL	ALUMUNIUM, SCREW,BRACKET,SEALER KACA,			
	PENGUNCI, ENGSEL, ASESORIES, ENGSEL CASEMENT			
CATATAN	ARAH BUKAAN PINTU TERBUKA SATU SISI			
	ARAH BUKAAN JENDELA TERBUKA PADA BAGIAN ATAS			

KEMENTERIAN KEUANGAN
REPUBLIK INDONESIA

DIREKTORAT JENDERAL PAJAK

Jl. Jenderal Gatot Subroto No. 40-42
Senayan, Kec. Kby. Baru
Kota Jakarta Selatan


Nama Pekerjaan

Pengadaan Jasa Konsultansi
Perencanaan Renovasi Rumah Negara
di Wilayah DKI Jakarta
Tahun Anggaran 2024

Lokasi Pekerjaan

Rumah Negara
Komplek Pajak Meruya Selatan No. C13
Jl. H. Juhri, Meruya Selatan,
Kembangan, Jakarta Barat

PROSES PERENCANAAN

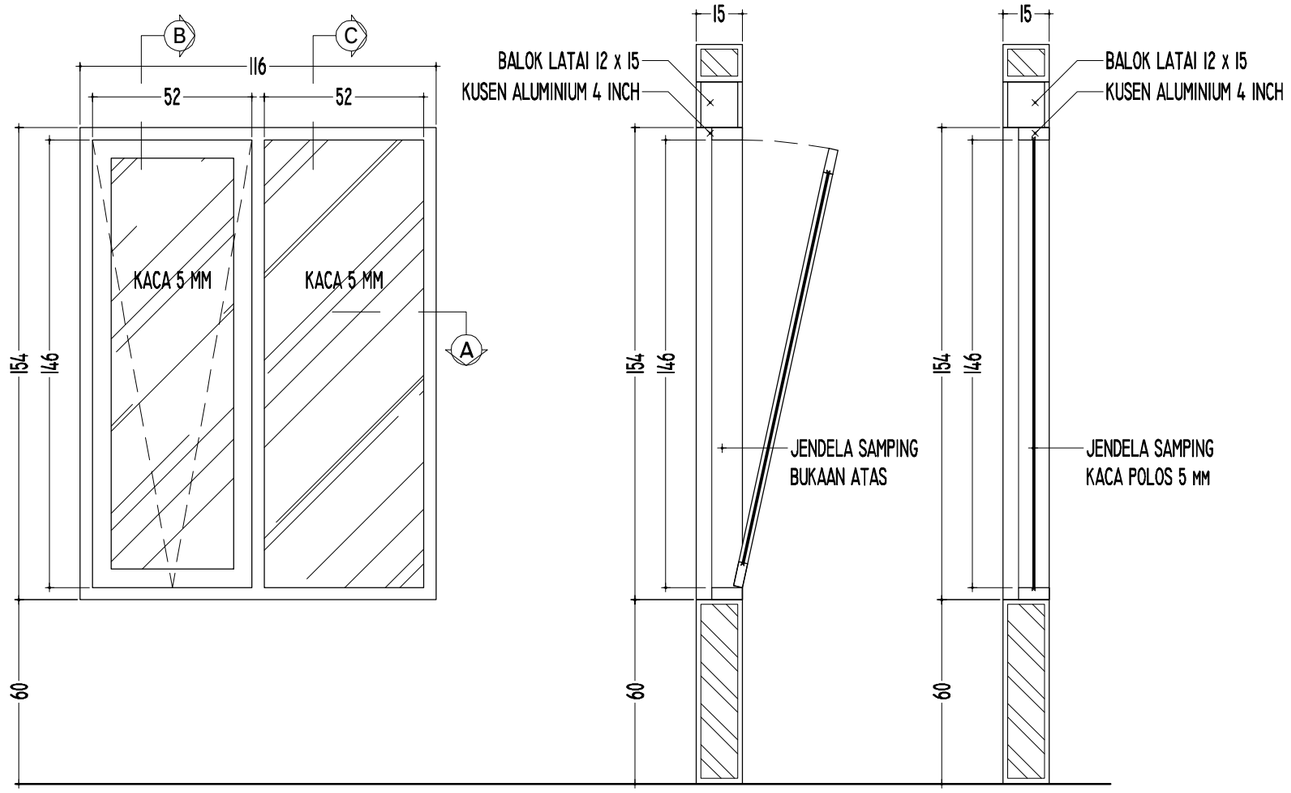


POT.B-B

SKALA 1 : 20

POT.C-C

SKALA 1 : 20

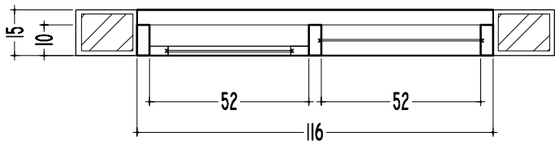

POT.A-A

SKALA 1 : 20

TYPE	J3	1 UNIT	SKALA	1 : 20
UKURAN LUAR	1.16 x 1.20			
RANGKA	ALUMINIUM PROFIL WARNA KAYU 4 INCH			
ISIAN	SLIMAR JENDELA ALUMINIUM MOTIF KAYU, KACA POLOS 5 MM			
MATERIAL	ALUMUNIUM, SCREW, BRACKET, SEALER KACA,			
	PENGUNCI, ENGSEL, ASESORIES, ENGSEL CASEMENT			
CATATAN	ARAH BUKAAN PINTU TERBUKA SATU SISI			
	ARAH BUKAAN JENDELA TERBUKA PADA BAGIAN ATAS			

KEMENTERIAN KEUANGAN
REPUBLIK INDONESIA

DIREKTORAT JENDERAL PAJAK

Jl. Jenderal Gatot Subroto No. 40-42
Senayan, Kec. Kby. Baru
Kota Jakarta Selatan


Nama Pekerjaan

Pengadaan Jasa Konsultansi
Perencanaan Renovasi Rumah Negara
di Wilayah DKI Jakarta
Tahun Anggaran 2024

Lokasi Pekerjaan

Rumah Negara
Komplek Pajak Meruya Selatan No. C13
Jl. H. Juhri, Meruya Selatan,
Kembangan, Jakarta Barat

PROSES PERENCANAAN

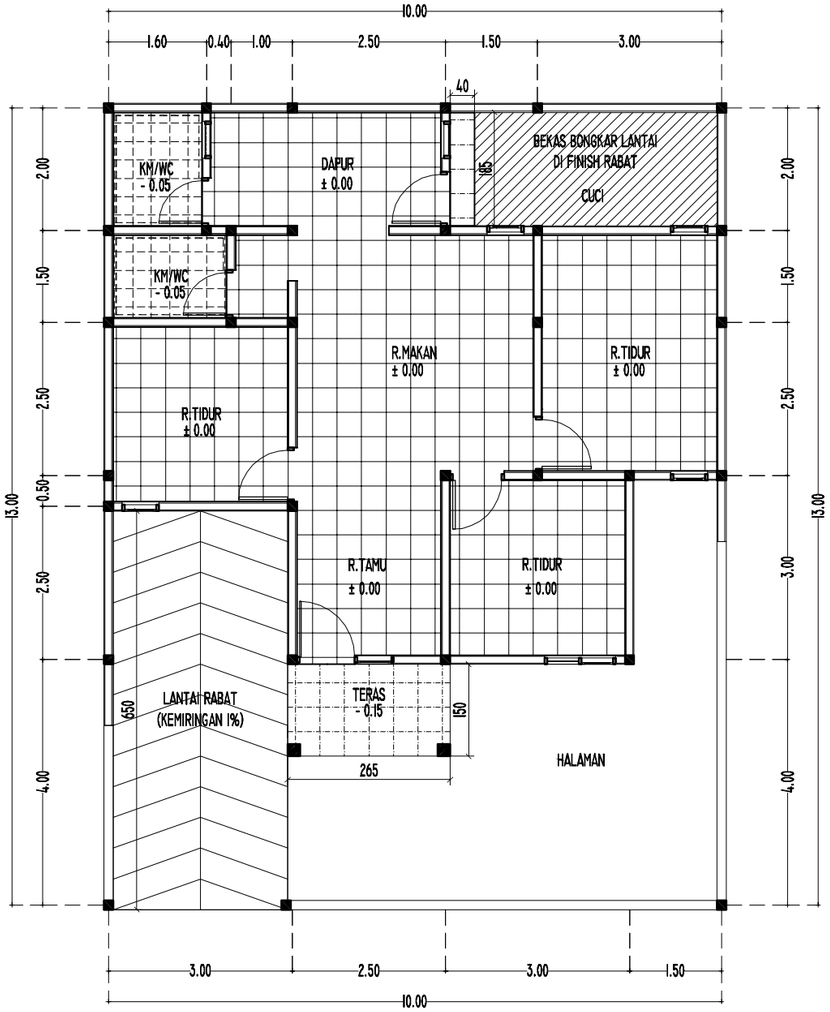

RENCANA KERAMIK

SKALA 1 : 100

U
B T
S

KEMENTERIAN KEUANGAN
REPUBLIK INDONESIA

DIREKTORAT JENDERAL PAJAK

Jl. Jenderal Gatot Subroto No. 40-42
Senayan, Kec. Kby. Baru
Kota Jakarta Selatan

Nama Pekerjaan

Pengadaan Jasa Konsultansi
Perencanaan Renovasi Rumah Negara
di Wilayah DKI Jakarta
Tahun Anggaran 2024

Lokasi Pekerjaan

Rumah Negara
Komplek Pajak Meruya Selatan No. C13
Jl. H. Juhri, Meruya Selatan,
Kembangan, Jakarta Barat


PROSES PERENCANAAN

KERAMIK 40 x 40
POLISHED

KERAMIK 40 x 40
UNPOLISHED

KERAMIK 30x30
TEKSTUR UNPOLISHED
(KAMAR MANDI)

KERAMIK DINDING 30x60
POLISHED
TINGGI 180 CM

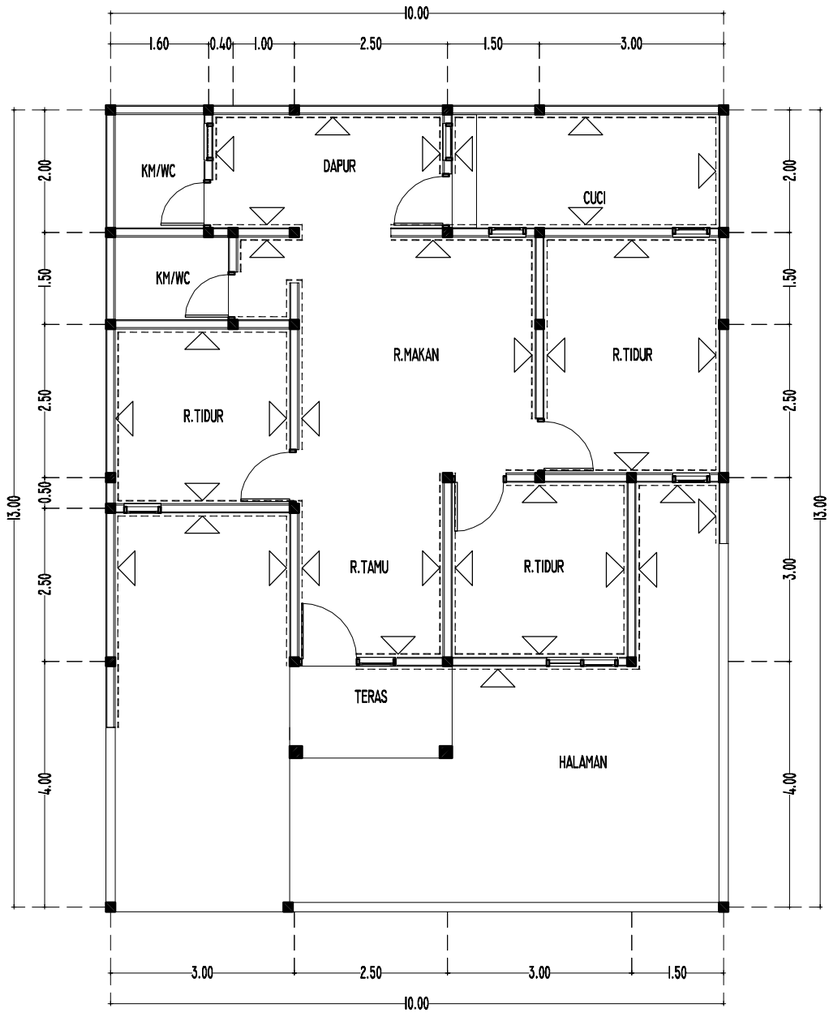

RENCANA PENGECATAN DINDING

SKALA 1 : 100

RENCANA PENGECATAN DINDING

U
B T
S

KEMENTERIAN KEUANGAN
REPUBLIK INDONESIA

DIREKTORAT JENDERAL PAJAK

Jl. Jenderal Gatot Subroto No. 40-42
Senayan, Kec. Kby. Baru
Kota Jakarta Selatan

Nama Pekerjaan


Pengadaan Jasa Konsultansi
Perencanaan Renovasi Rumah Negara
di Wilayah DKI Jakarta
Tahun Anggaran 2024

Lokasi Pekerjaan

Rumah Negara
Komplek Pajak Meruya Selatan No. C13
Jl. H. Juhri, Meruya Selatan,
Kembangan, Jakarta Barat

PROSES PERENCANAAN

[redacted]

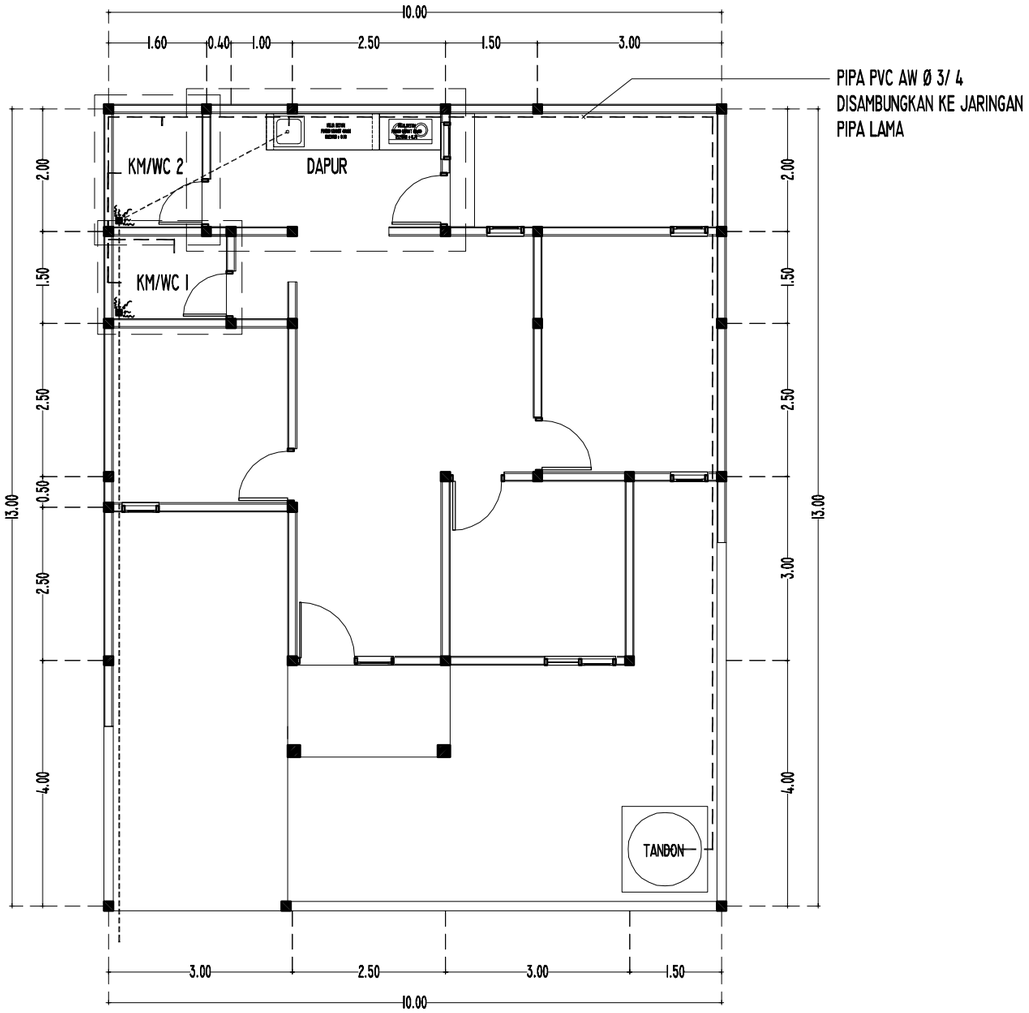

KEYPLAN KAMAR MANDI & DAPUR

SKALA 1 : 100

U
B T
S

KETERANGAN :
1. LUBANG OUTLET PADA KM/WC DAN WASTAFEL Ø 1/2"
2. LUBANG OUTLET CLOSET DISAMBUNGKAN DENGAN INSTALASI PEMBUANGAN LAMA
3. LUBANG OUTLET FLOORDRAIN / AVOUR KM/WC BARU DISAMBUNGKAN DENGAN INSTALASI PEMBUANGAN LAMA

KEMENTERIAN KEUANGAN
REPUBLIK INDONESIA

DIREKTORAT JENDERAL PAJAK

Jl. Jenderal Gatot Subroto No. 40-42
Senayan, Kec. Kby. Baru
Kota Jakarta Selatan


Nama Pekerjaan

Pengadaan Jasa Konsultansi
Perencanaan Renovasi Rumah Negara
di Wilayah DKI Jakarta
Tahun Anggaran 2024

Lokasi Pekerjaan

Rumah Negara
Komplek Pajak Meruya Selatan No. C13
Jl. H. Juhri, Meruya Selatan,
Kembangan, Jakarta Barat

PROSES PERENCANAAN

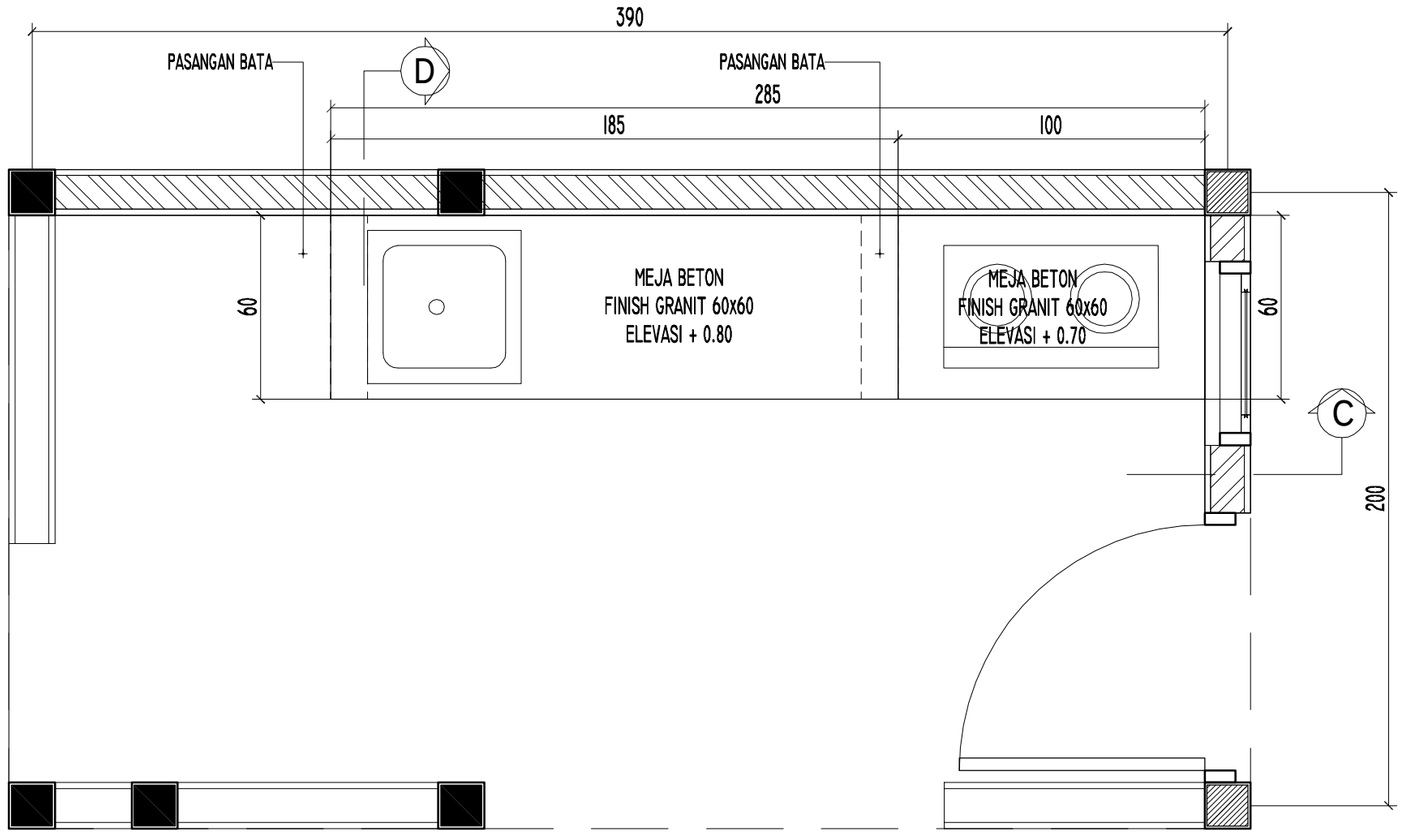

DENAH MEJA BETON DAPUR

SKALA 1 : 20

KEMENTERIAN KEUANGAN
REPUBLIK INDONESIA

DIREKTORAT JENDERAL PAJAK

Jl. Jenderal Gatot Subroto No. 40-42
Senayan, Kec. Kby. Baru
Kota Jakarta Selatan

Nama Pekerjaan


Pengadaan Jasa Konsultansi
Perencanaan Renovasi Rumah Negara
di Wilayah DKI Jakarta
Tahun Anggaran 2024

Lokasi Pekerjaan

Rumah Negara
Komplek Pajak Meruya Selatan No. C13
Jl. H. Juhri, Meruya Selatan,
Kembangan, Jakarta Barat


PROSES PERENCANAAN

[redacted]

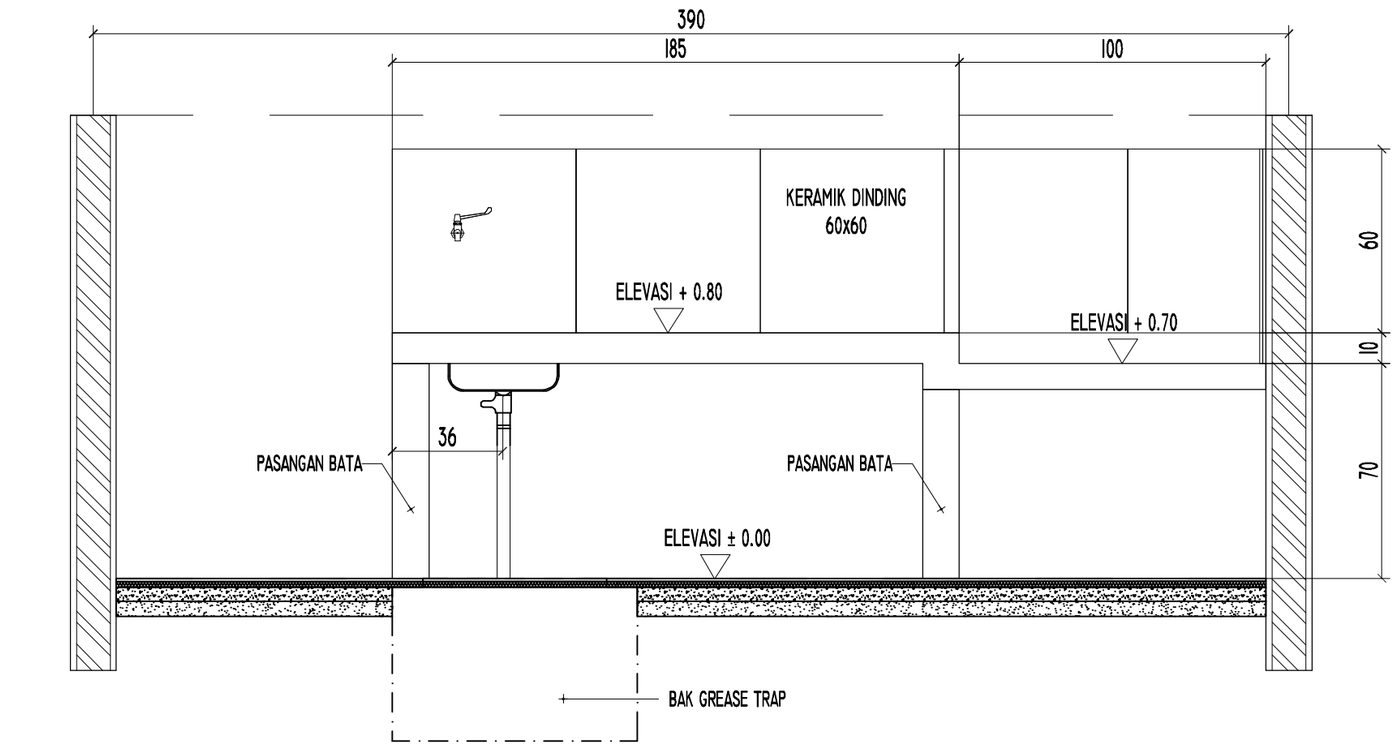

POTONGAN C-C

SKALA 1 : 20

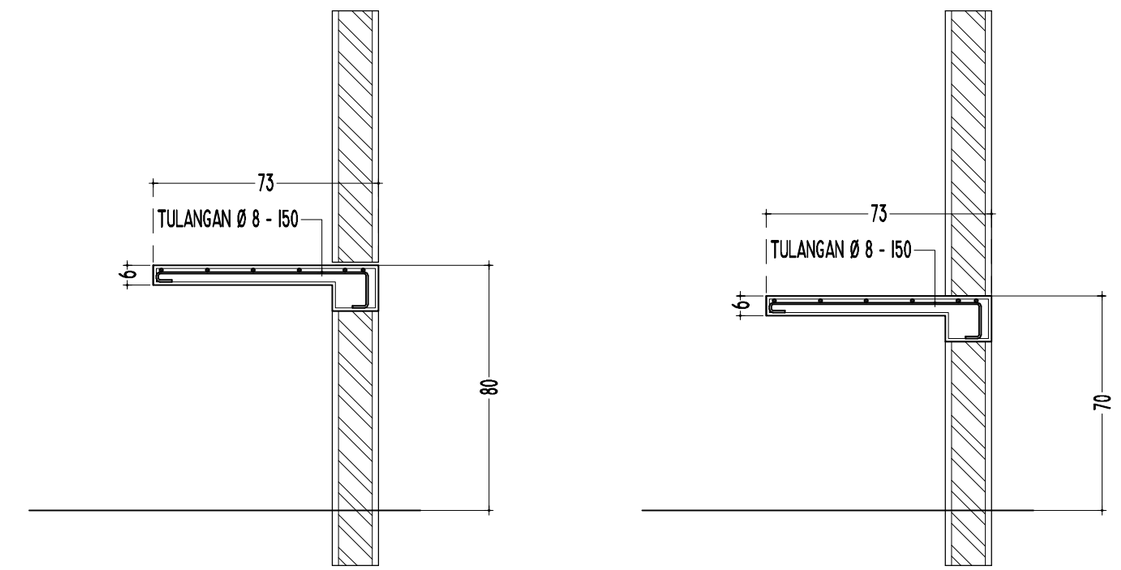

PENULANGAN MEJA BETON

SKALA 1 : 20

KEMENTERIAN KEUANGAN
REPUBLIK INDONESIA

DIREKTORAT JENDERAL PAJAK

Jl. Jenderal Gatot Subroto No. 40-42
Senayan, Kec. Kby. Baru
Kota Jakarta Selatan


Nama Pekerjaan

Pengadaan Jasa Konsultansi
Perencanaan Renovasi Rumah Negara
di Wilayah DKI Jakarta
Tahun Anggaran 2024

Lokasi Pekerjaan


Rumah Negara
Komplek Pajak Meruya Selatan No. C13
Jl. H. Juhri, Meruya Selatan,
Kembangan, Jakarta Barat

PROSES PERENCANAAN

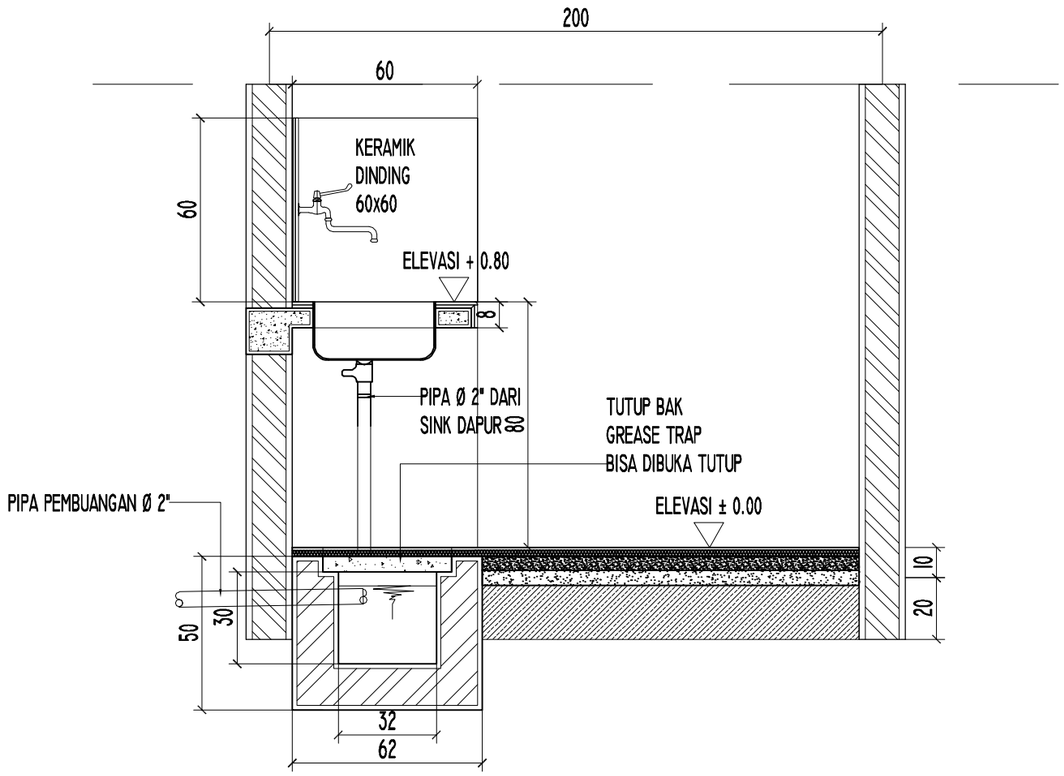


POTONGAN D-D

SKALA I : 20

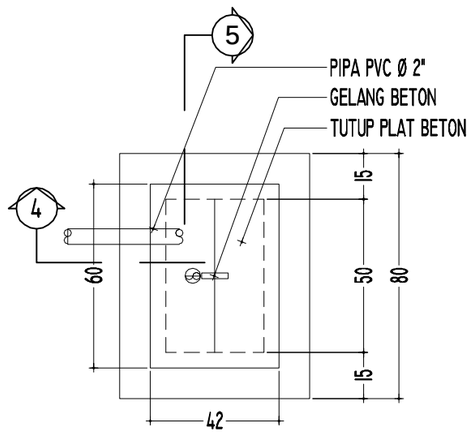


DENAH BAK GREASE TRAP

SKALA I : 20

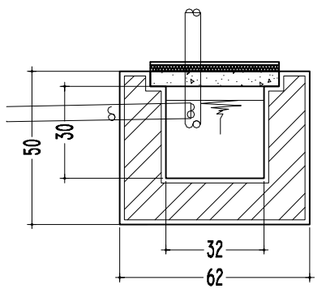

POTONGAN 4 - 4

SKALA I : 20

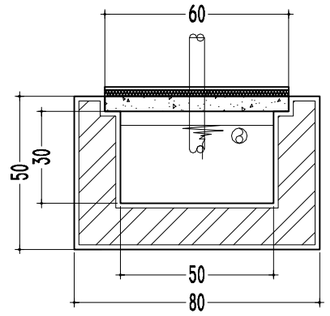

POTONGAN 5 - 5

SKALA I : 20

KEMENTERIAN KEUANGAN
REPUBLIK INDONESIA

DIREKTORAT JENDERAL PAJAK

Jl. Jenderal Gatot Subroto No. 40-42
Senayan, Kec. Kby. Baru
Kota Jakarta Selatan


Nama Pekerjaan

Pengadaan Jasa Konsultansi
Perencanaan Renovasi Rumah Negara
di Wilayah DKI Jakarta
Tahun Anggaran 2024

Lokasi Pekerjaan

Rumah Negara
Komplek Pajak Meruya Selatan No. C13
Jl. H. Juhri, Meruya Selatan,
Kembangan, Jakarta Barat


PROSES PERENCANAAN

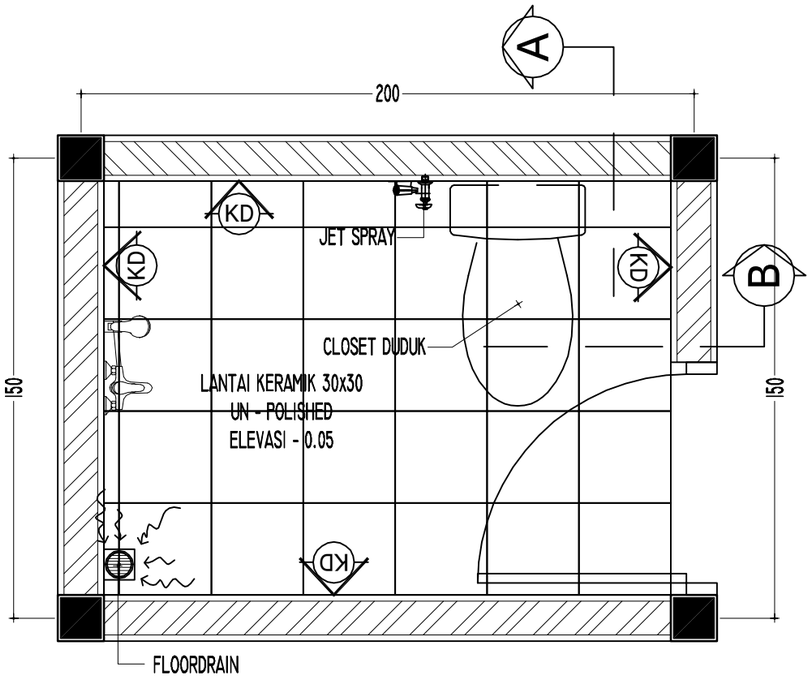

DENAH KM / WC I

SKALA I : 20

KETERANGAN :
- KD = KERAMIK DINDING 30x60

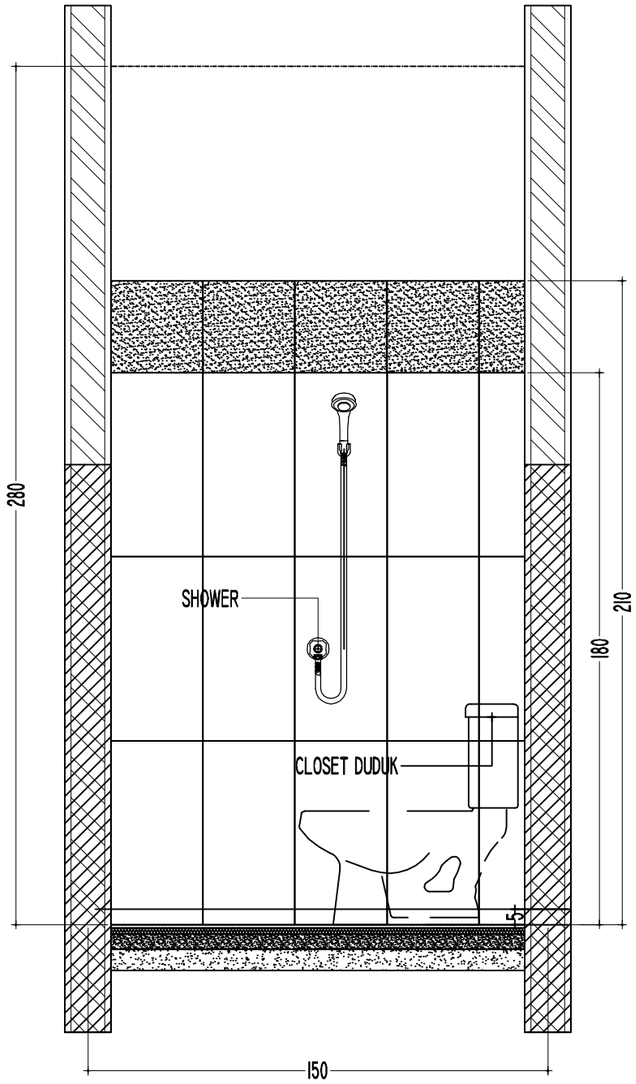

POTONGAN A - A

SKALA I : 20

KEMENTERIAN KEUANGAN
REPUBLIK INDONESIA

DIREKTORAT JENDERAL PAJAK

Jl. Jenderal Gatot Subroto No. 40-42
Senayan, Kec. Kby. Baru
Kota Jakarta Selatan

Nama Pekerjaan


Pengadaan Jasa Konsultansi
Perencanaan Renovasi Rumah Negara
di Wilayah DKI Jakarta
Tahun Anggaran 2024

Lokasi Pekerjaan

Rumah Negara
Komplek Pajak Meruya Selatan No. C13
Jl. H. Juhri, Meruya Selatan,
Kembangan, Jakarta Barat

PROSES PERENCANAAN

[redacted]

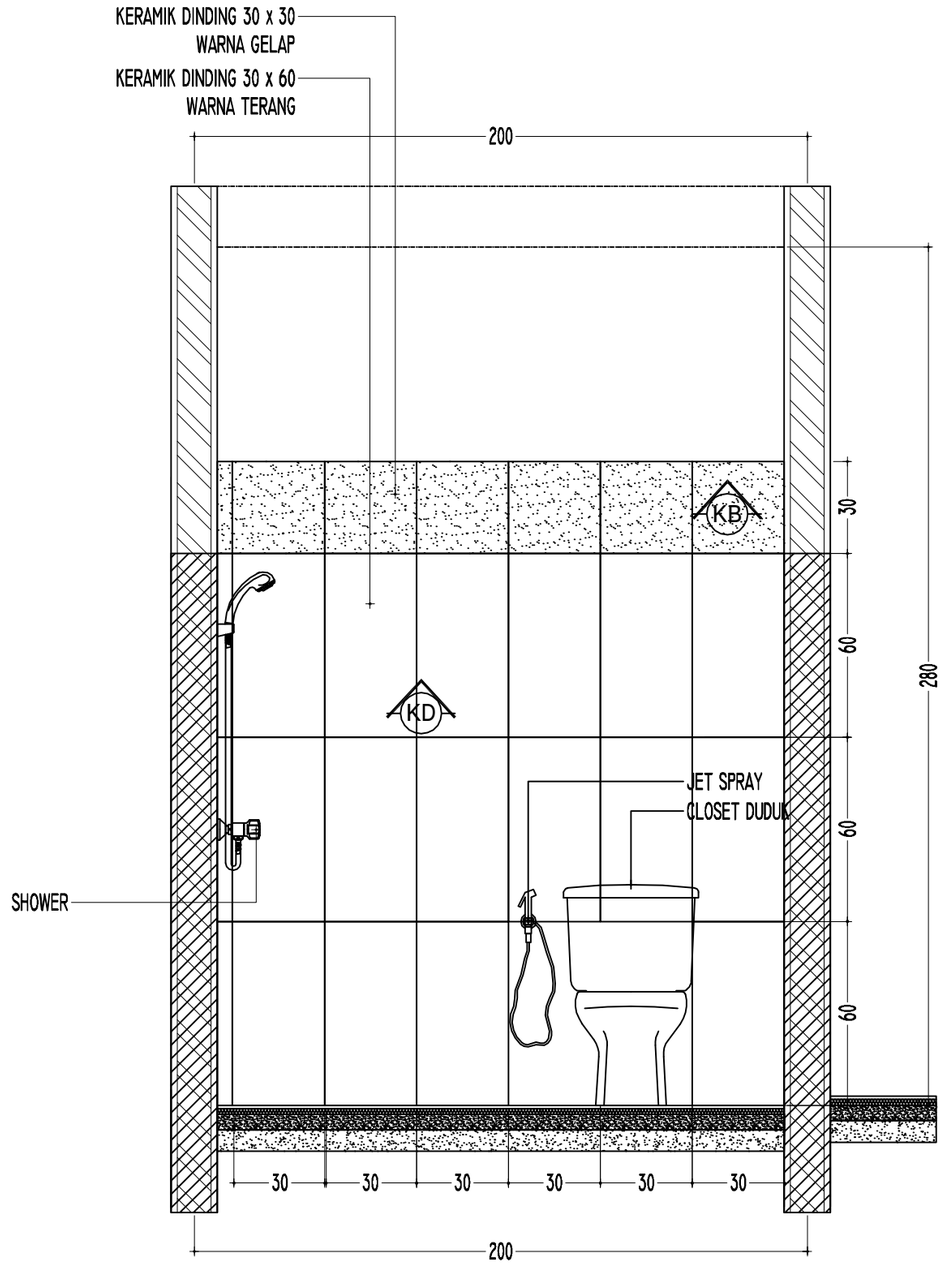

POTONGAN B - B

SKALA 1 : 20

KEMENTERIAN KEUANGAN
REPUBLIK INDONESIA

DIREKTORAT JENDERAL PAJAK

Jl. Jenderal Gatot Subroto No. 40-42
Senayan, Kec. Kby. Baru
Kota Jakarta Selatan

Nama Pekerjaan


Pengadaan Jasa Konsultansi
Perencanaan Renovasi Rumah Negara
di Wilayah DKI Jakarta
Tahun Anggaran 2024


Lokasi Pekerjaan

Rumah Negara
Komplek Pajak Meruya Selatan No. C13
Jl. H. Juhri, Meruya Selatan,
Kembangan, Jakarta Barat

PROSES PERENCANAAN

[redacted]

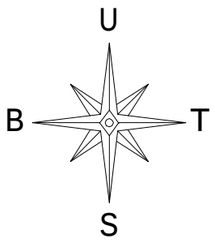


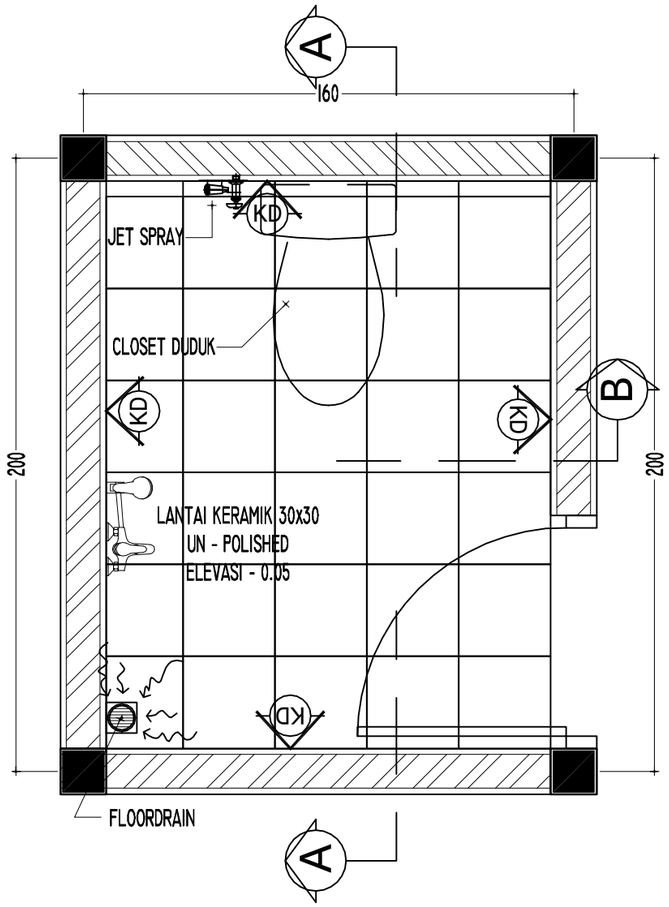

DENAH KM / WC 2

SKALA I : 20

KETERANGAN :
- KD = KERAMIK DINDING 30x60

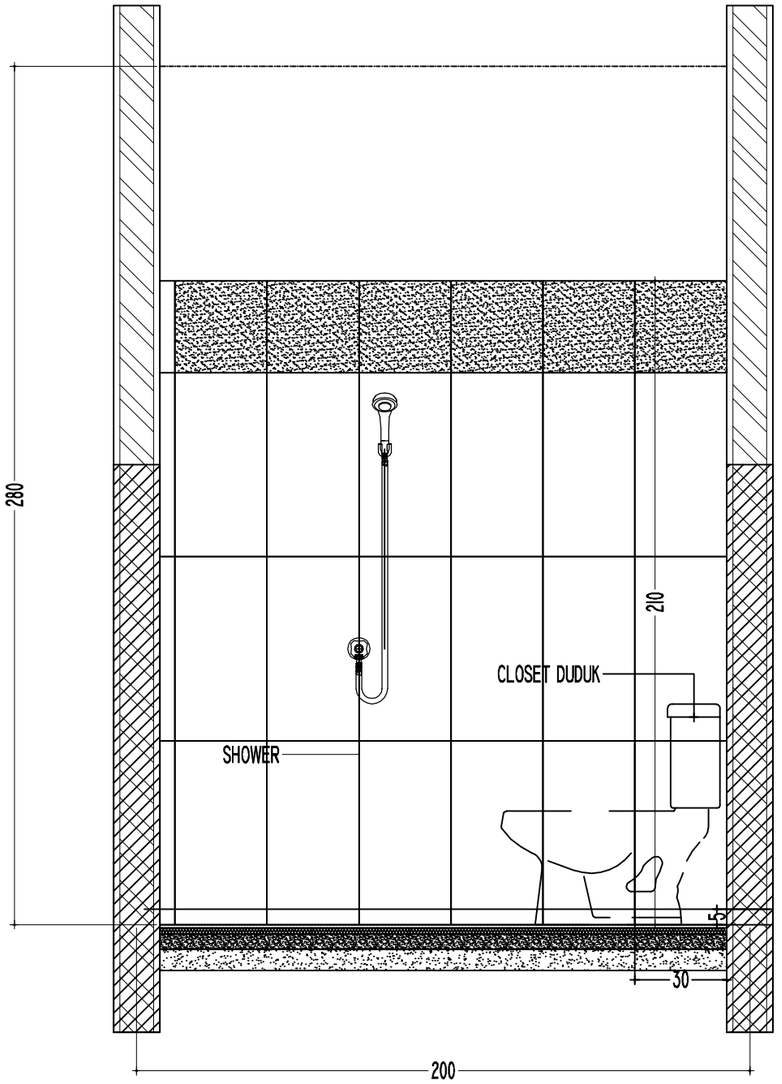

POTONGAN A - A

SKALA I : 20

KEMENTERIAN KEUANGAN
REPUBLIK INDONESIA

DIREKTORAT JENDERAL PAJAK

Jl. Jenderal Gatot Subroto No. 40-42
Senayan, Kec. Kby. Baru
Kota Jakarta Selatan

Nama Pekerjaan


Pengadaan Jasa Konsultansi
Perencanaan Renovasi Rumah Negara
di Wilayah DKI Jakarta
Tahun Anggaran 2024

Lokasi Pekerjaan

Rumah Negara
Komplek Pajak Meruya Selatan No. C13
Jl. H. Juhri, Meruya Selatan,
Kembangan, Jakarta Barat

PROSES PERENCANAAN

[redacted]

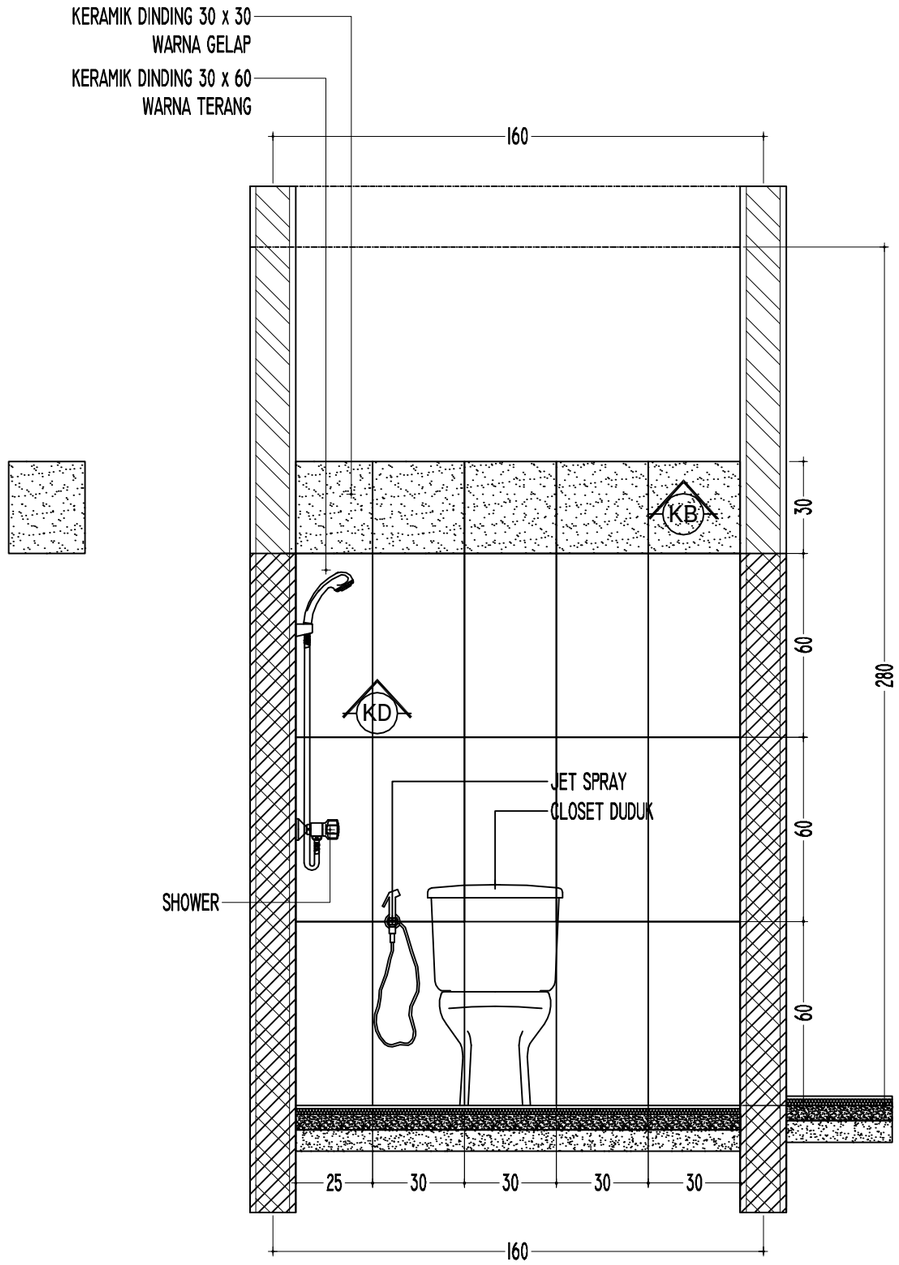

POTONGAN B - B

SKALA 1 : 20

KEMENTERIAN KEUANGAN
REPUBLIK INDONESIA

DIREKTORAT JENDERAL PAJAK

Jl. Jenderal Gatot Subroto No. 40-42
Senayan, Kec. Kby. Baru
Kota Jakarta Selatan

Nama Pekerjaan

Pengadaan Jasa Konsultansi
Perencanaan Renovasi Rumah Negara
di Wilayah DKI Jakarta
Tahun Anggaran 2024

Lokasi Pekerjaan

Rumah Negara
Komplek Pajak Meruya Selatan No. C13
Jl. H. Juhri, Meruya Selatan,
Kembangan, Jakarta Barat

PROSES PERENCANAAN

[redacted]

KEMENTERIAN KEUANGAN REPUBLIK INDONESIA

DIREKTORAT JENDERAL PAJAK

JL. JENDERAL GATOT SUBROTO NO. 40-42 SENAYAN, KEC. KEBAYORAN BARU
KOTA JAKARTA SELATAN



Nama Pekerjaan	:	PENGADAAN JASA KONSULTANSI PERENCANAAN RENOVASI RUMAH NEGARA DI WILAYAH DKI JAKARTA TAHUN ANGGARAN 2024
Lokasi Pekerjaan	:	RUMAH NEGARA KOMPLEK PAJAK MERUYA SELATAN NO. D2 JL. H.JUHRI, MERUYA SELATAN, KEMBANGAN JAKARTA BARAT
Tahun	:	2024

DAFTAR ISI
GAMBAR PERENCANAAN RUMAH NEGARA KOMPLEK PAJAK MERUYA SELATAN NO. D2
JL. H. JUHRI, MERUYA SELATAN, KEMBANGAN, JAKARTA BARAT

NO	NAMA GAMBAR	SKALA
00	DAFTAR ISI	NTS
01	DENAH EKSISTING, DENAH AREAL PEMBONGKARAN	NTS
02	TAMPAK DEPAN LAMA, POTONGAN 2-2 EKSISTING, TAMPAK DEPAN BARU, POTONGAN 2-2 BARU	1 : 100
03	DENAH RENCANA BARU	1 : 100
04	DENAH RENCANA PONDASI, POTONGAN 4-4 DETAIL PONDASI	1 : 100
05	DETAIL PORTAL 1, KEYPLAN, DETAIL PORTAL 3, KEYPLAN	1 : 50
06	DETAIL PORTAL 2, KEYPLAN, DETAIL PENULANGAN	1 : 100
07	DENAH RENCANA KERAMIK	1 : 100
08	DENAH RENCANA PENGECATAN DINDING	1 : 20
09	DENAH RENCANA PLAFOND, DETAIL PLAFOND	1 : 20
10	DENAH RENCANA RING BALK ELEV. + 3.69, DETAIL RING BALK 15x20, DENAH LETAK FOOT PLAT	1 : 20
11	DETAIL PORTAL A, DETAIL FOOT PLAT A	1 : 20
12	DETAIL PORTAL B, DETAIL PENULANGAN, DETAIL PLAT DAK BETON ELEVASI + 2.60	1 : 20
13	DENAH PELETAKAN KUSEN	1 : 100
14	DETAIL KUSEN P1	1 : 50
15	DETAIL KUSEN P2, DETAIL KUSEN P3	1 : 20
16	DETAIL KUSEN J1, DETAIL KUSEN J2	1 : 20
17	DENAH RENCANA PELETAKAN BALOK LATAI, DETAIL BALOK LATAI	1 : 20
18	DENAH PELETAKAN PLAT SOSORAN, DETAIL PLAT SOSORAN	1 : 20
19	DENAH PELETAKAN TITIK LAMPU DAN DETAIL	1 : 20
20	RENCANA ATAP RANGKA BAJA RINGAN	1 : 20
21	DENAH PELETAKAN KM/WC DAN DAPUR	1 : 20
22	DENAH MEJA BETON DAPUR, DAN DETAIL	1 : 20
23	POTONGAN C-C, DETAIL GREASE TRAP	1 : 20
24	DENAH KM/WC, POTONGAN B KM/WC	1 : 20
25	POTONGAN A-A KM/WC	1 : 20

KEMENTERIAN KEUANGAN
REPUBLIK INDONESIA

DIREKTORAT JENDERAL PAJAK

Jl. Jenderal Gatot Subroto No. 40-42
Senayan, Kec. Kby. Baru
Kota Jakarta Selatan

Nama Pekerjaan


PENGADAAN JASA KONSULTANSI
PERENCANAAN RENOVASI RUMAH NEGARA
DIWILAYAH DKI JAKARTA
TAHUN ANGGARAN 2024

Lokasi Pekerjaan

RUMAH NEGARA
KOMPLEK PAJAK MERUYA SELATAN NO. D2
JL. H. JUHRI, MERUYA SELATAN
KEMBANGAN, JAKARTA BARAT


PROSES PERENCANAAN

[redacted]

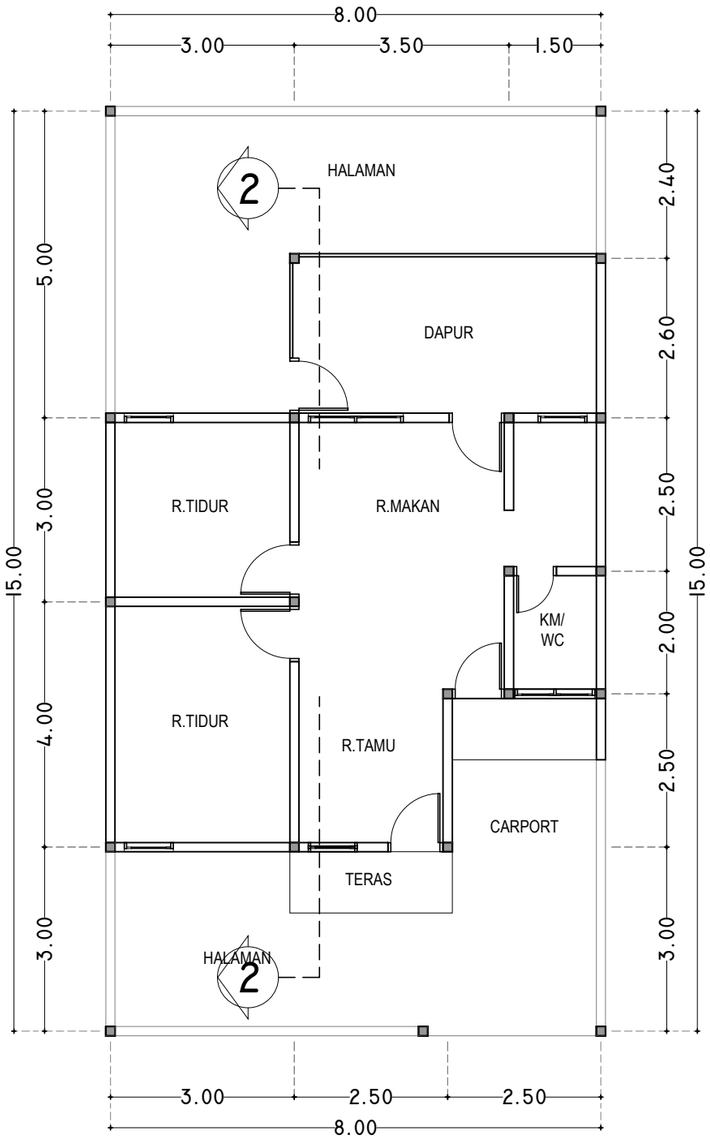


DENAH EKSISTING

SKALA 1 : 100

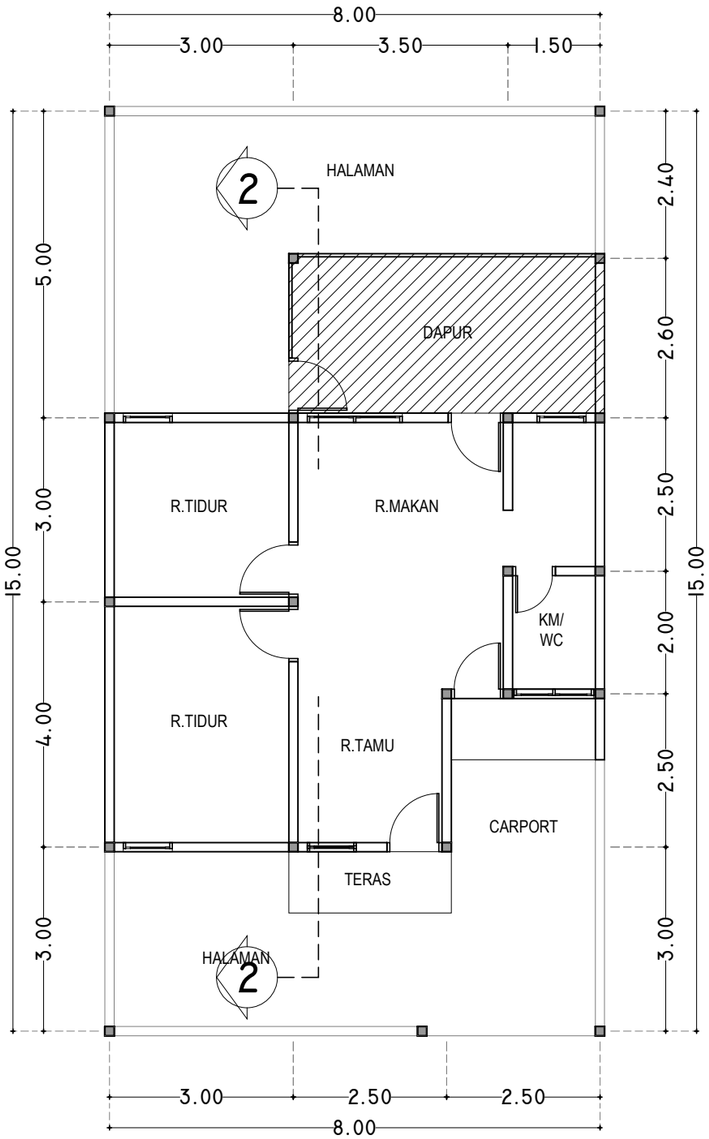

DENAH AREAL PEMBONGKARAN

SKALA 1 : 100

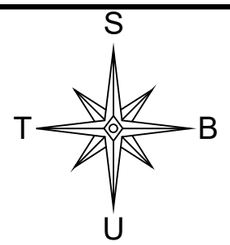

BAGIAN YANG DIBONGKAR

KEMENTERIAN KEUANGAN
REPUBLIK INDONESIA

DIREKTORAT JENDERAL PAJAK

Jl. Jenderal Gatot Subroto No. 40-42
Senayan, Kec. Kby. Baru
Kota Jakarta Selatan

Nama Pekerjaan


PENGADAAN JASA KONSULTANSI
PERENCANAAN RENOVASI RUMAH NEGARA
DIWILAYAH DKI JAKARTA
TAHUN ANGGARAN 2024

Lokasi Pekerjaan

RUMAH NEGARA
KOMPLEK PAJAK MERUYA SELATAN NO. D2
JL. H. JUHRI, MERUYA SELATAN
KEMBANGAN, JAKARTA BARAT


PROSES PERENCANAAN

[redacted]

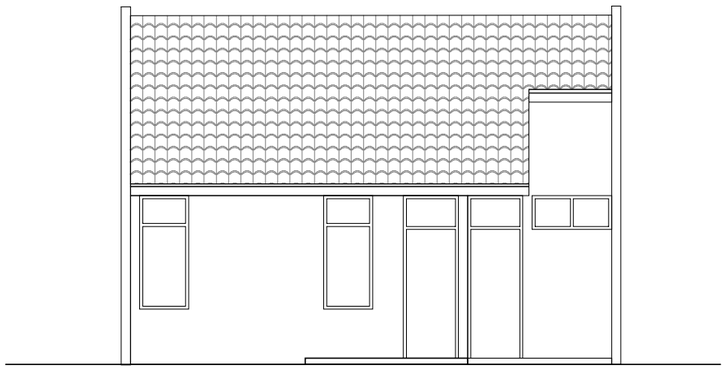


TAMPAK DEPAN LAMA

SKALA 1 : 100

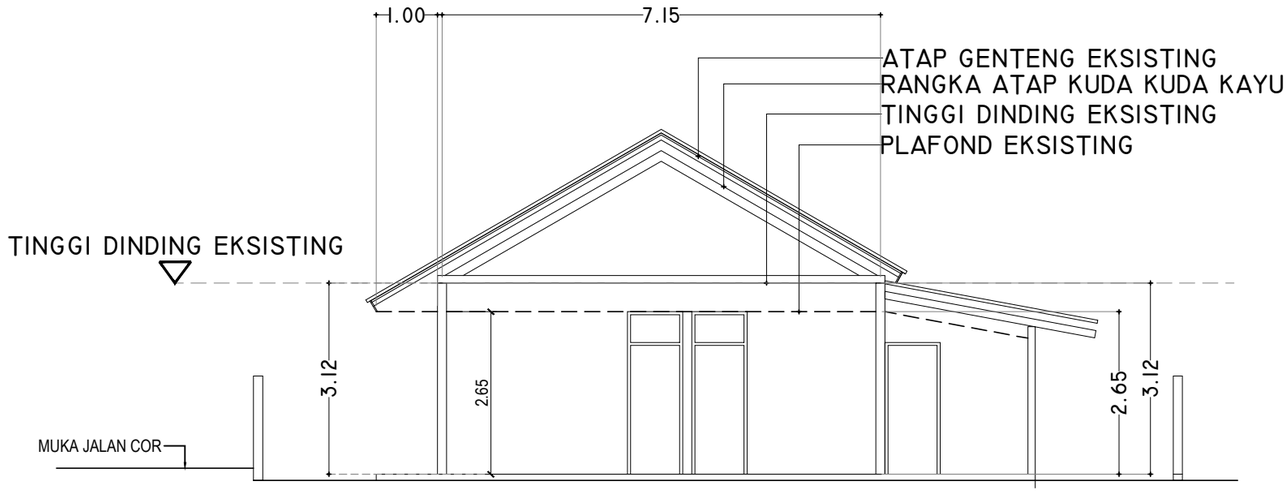


POTONGAN 2-2 EKSISTING

SKALA 1 : 100

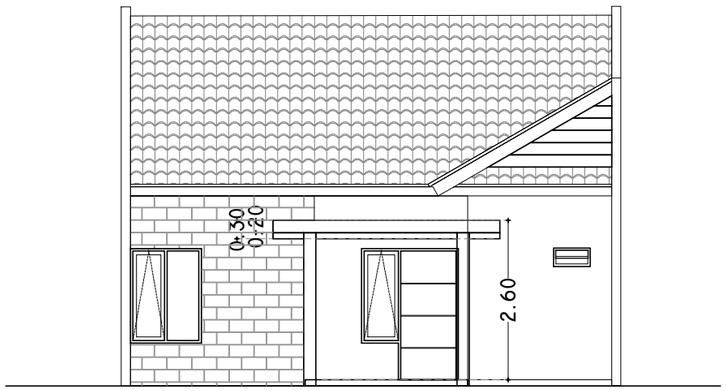

TAMPAK DEPAN BARU

SKALA 1 : 100

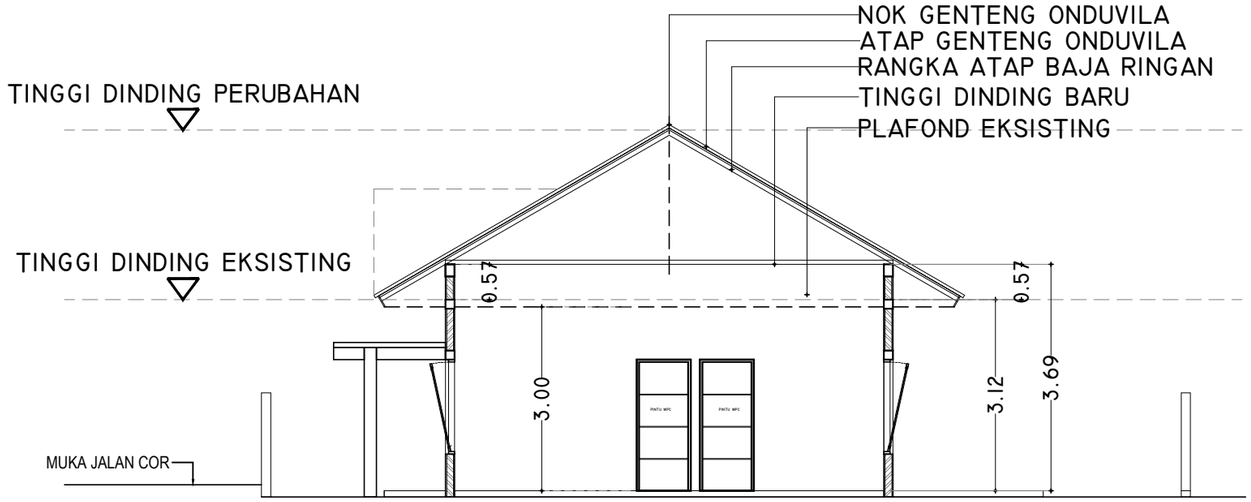

POTONGAN 2-2 BARU

SKALA 1 : 100

KEMENTERIAN KEUANGAN
REPUBLIK INDONESIA

DIREKTORAT JENDERAL PAJAK

Jl. Jenderal Gatot Subroto No. 40-42
Senayan, Kec. Kby. Baru
Kota Jakarta Selatan


Nama Pekerjaan

PENGADAAN JASA KONSULTANSI
PERENCANAAN RENOVASI RUMAH NEGARA
DIWILAYAH DKI JAKARTA
TAHUN ANGGARAN 2024

Lokasi Pekerjaan

RUMAH NEGARA
KOMPLEK PAJAK MERUYA SELATAN NO. D2
JL. H. JUHRI, MERUYA SELATAN
KEMBANGAN, JAKARTA BARAT

PROSES PERENCANAAN

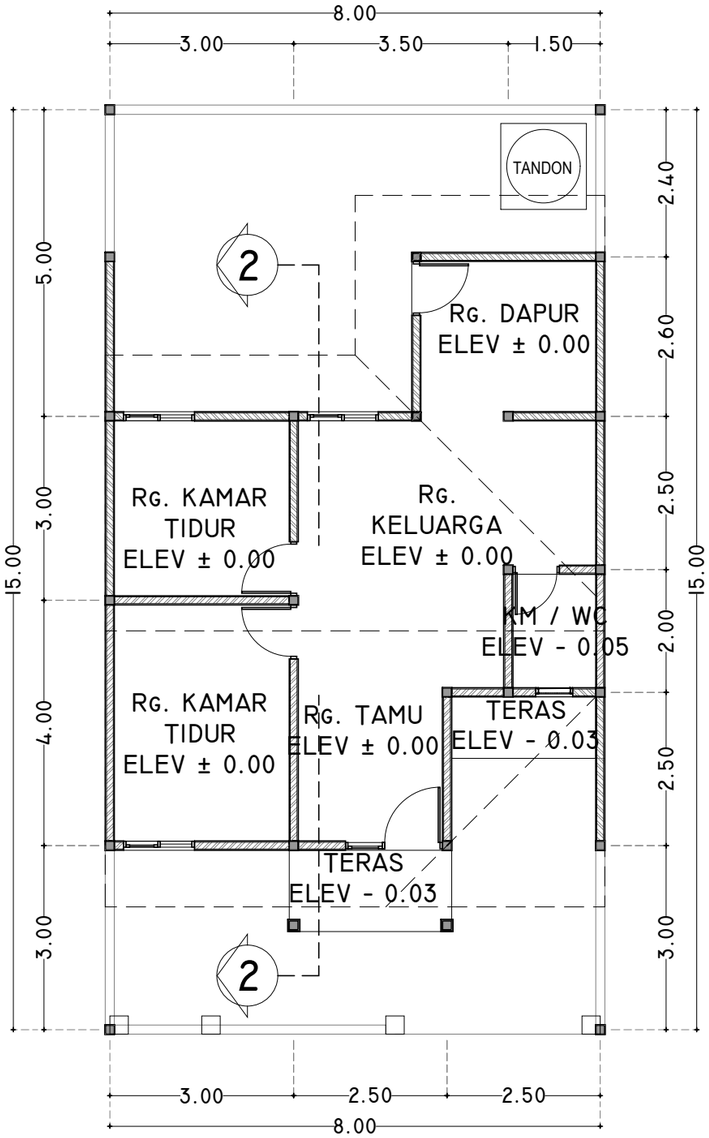

DENAH RENCANA BARU

SKALA 1 : 100

No.	Uraian Pekerjaan
A	**PEKERJAAN PERSIAPAN**
B	**PEKERJAAN SIPIL**
	I PEKERJAAN TANAH
	II PEKERJAAN PONDASI
	III PEKERJAAN BETON
	IV PEKERJAAN ATAP
C	**PEKERJAAN ARSITEKTURAL**
	I PEKERJAAN PASANGAN DINDING DAN PLESTERAN
	II PEKERJAAN PENGECATAN
	III PEKERJAAN LANGIT -LANGIT (PLAFOND)
	IV PEKERJAAN PENUTUP LANTAI DAN DINDING
	V PEKERJAAN ALUMUNIUM, KUNCI DAN KACA
D	**PEKERJAAN ELEKTRIKAL DAN SANITASI**
	I PEKERJAAN ELEKTRIKAL
	II PEKERJAAN SANITASI
	III PEKERJAAN MEJA DAPUR

KEMENTERIAN KEUANGAN
REPUBLIK INDONESIA

DIREKTORAT JENDERAL PAJAK

Jl. Jenderal Gatot Subroto No. 40-42
Senayan, Kec. Kby. Baru
Kota Jakarta Selatan

Nama Pekerjaan


PENGADAAN JASA KONSULTANSI
PERENCANAAN RENOVASI RUMAH NEGARA
DIWILAYAH DKI JAKARTA
TAHUN ANGGARAN 2024

Lokasi Pekerjaan

RUMAH NEGARA
KOMPLEK PAJAK MERUYA SELATAN NO. D2
JL. H. JUHRI, MERUYA SELATAN
KEMBANGAN, JAKARTA BARAT


PROSES PERENCANAAN

[redacted]

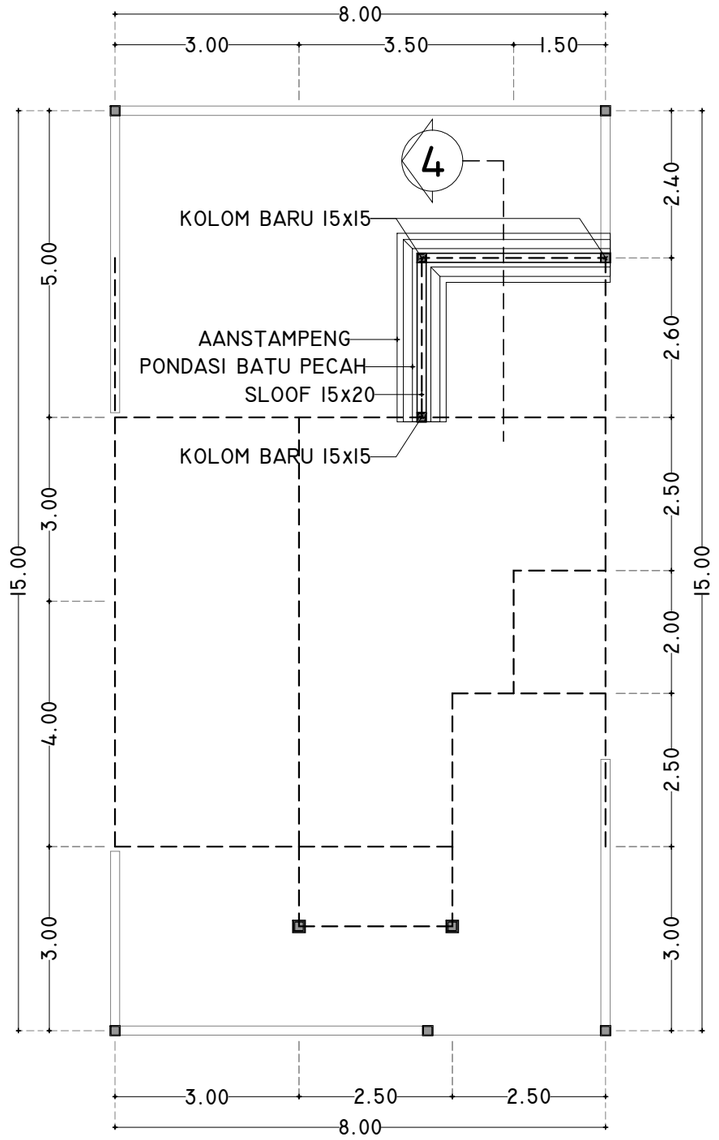

DENAH RENCANA PONDASI BARU

SKALA 1 : 100

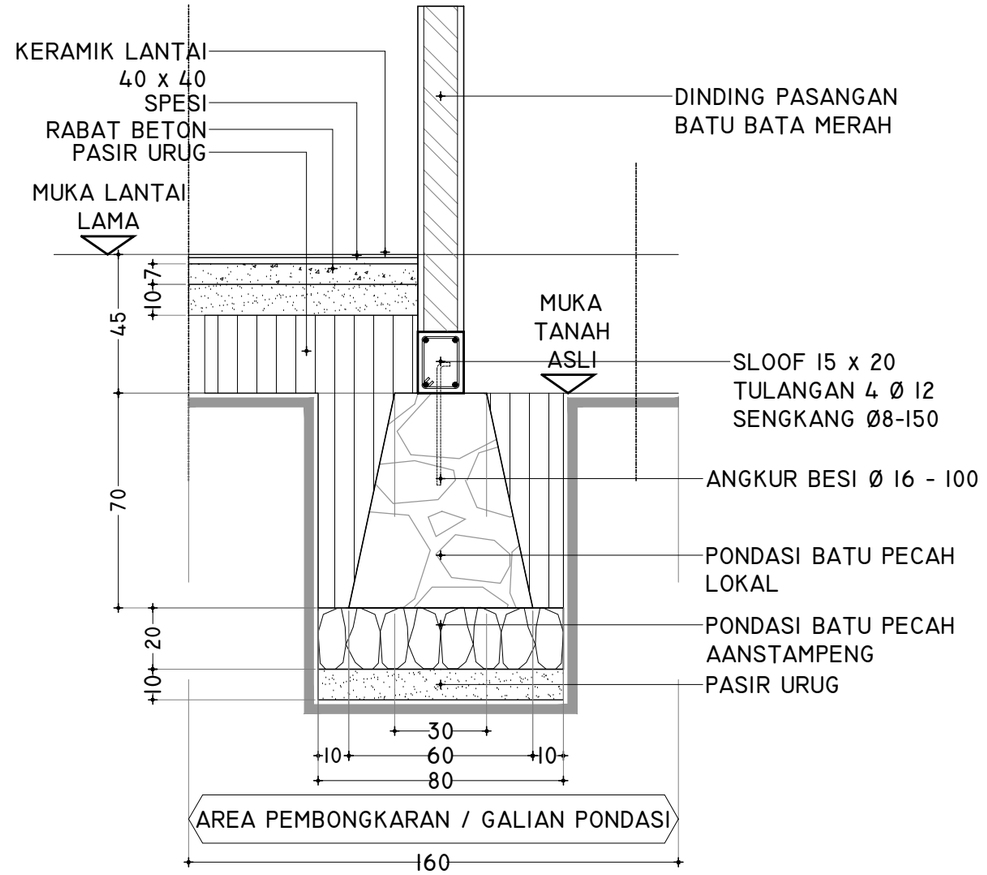

POTONGAN 4 - 4

SKALA 1 : 20

S

T B

U

KEMENTERIAN KEUANGAN
REPUBLIK INDONESIA

DIREKTORAT JENDERAL PAJAK

Jl. Jenderal Gatot Subroto No. 40-42
Senayan, Kec. Kby. Baru
Kota Jakarta Selatan


Nama Pekerjaan

PENGADAAN JASA KONSULTANSI
PERENCANAAN RENOVASI RUMAH NEGARA
DIWILAYAH DKI JAKARTA
TAHUN ANGGARAN 2024

Lokasi Pekerjaan


RUMAH NEGARA
KOMPLEK PAJAK MERUYA SELATAN NO. D2
JL. H. JUHRI, MERUYA SELATAN
KEMBANGAN, JAKARTA BARAT

PROSES PERENCANAAN

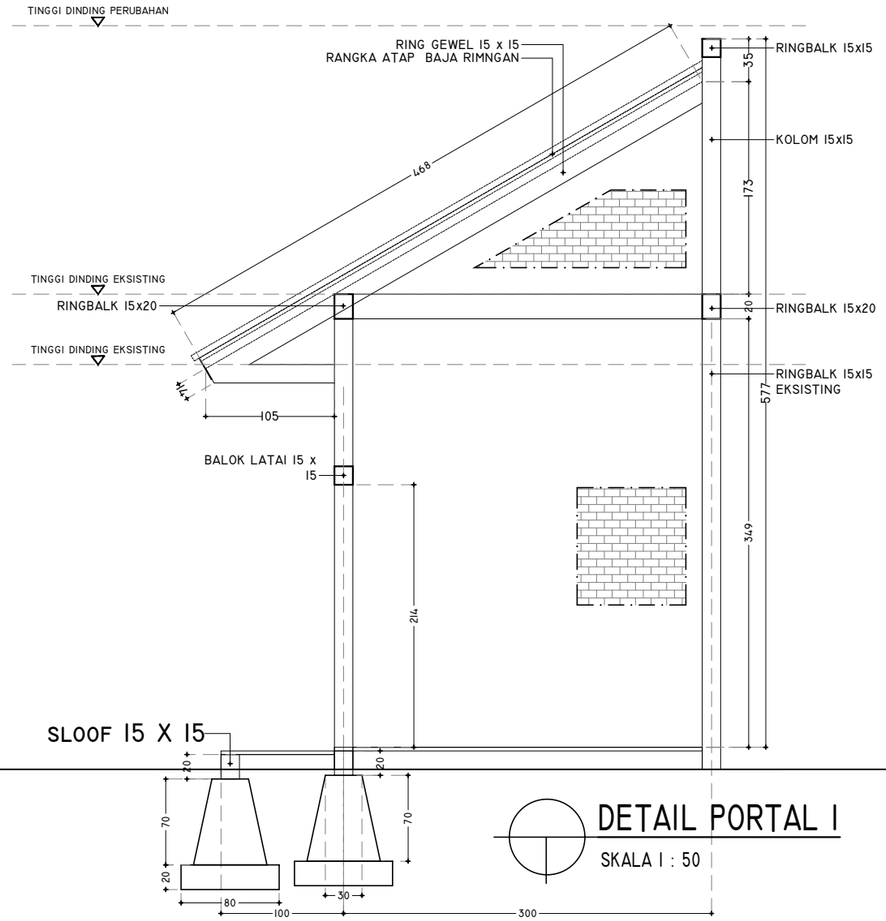


DETAIL PORTAL 1

SKALA 1 : 50

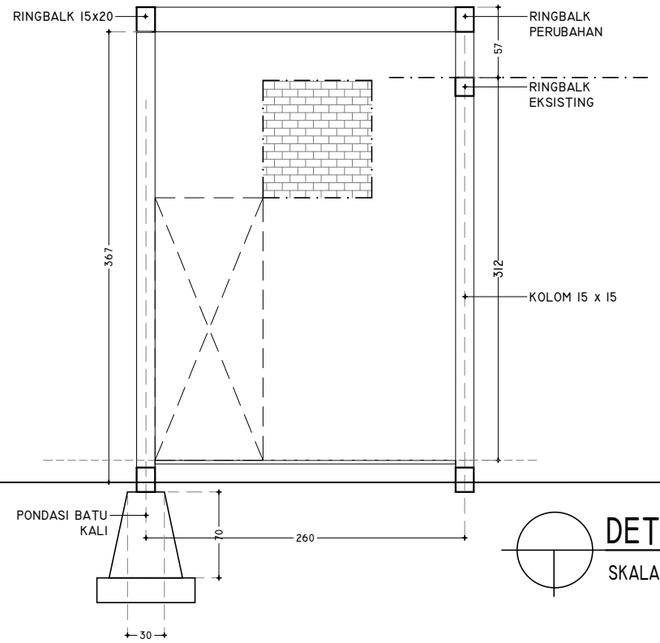


DETAIL PORTAL 3

SKALA 1 : 50

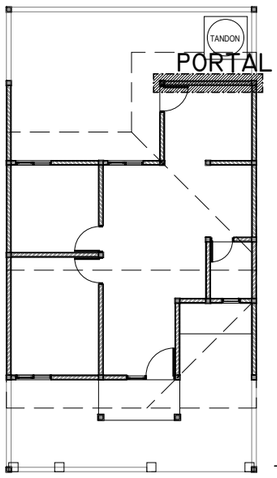

KEYPLAN PORTAL

SKALA 1 : 100

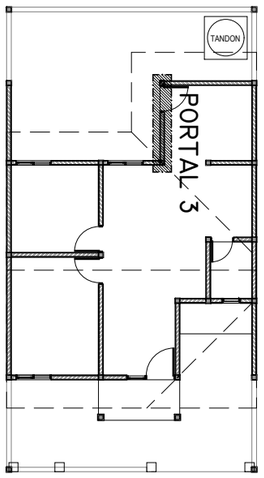

KEYPLAN PORTAL

SKALA 1 : 100

KEMENTERIAN KEUANGAN
REPUBLIK INDONESIA

DIREKTORAT JENDERAL PAJAK

Jl. Jenderal Gatot Subroto No. 40-42
Senayan, Kec. Kby. Baru
Kota Jakarta Selatan

Nama Pekerjaan


PENGADAAN JASA KONSULTANSI
PERENCANAAN RENOVASI RUMAH NEGARA
DIWILAYAH DKI JAKARTA
TAHUN ANGGARAN 2024

Lokasi Pekerjaan

RUMAH NEGARA
KOMPLEK PAJAK MERUYA SELATAN NO. D2
JL. H. JUHRI, MERUYA SELATAN
KEMBANGAN, JAKARTA BARAT


PROSES PERENCANAAN

[redacted]

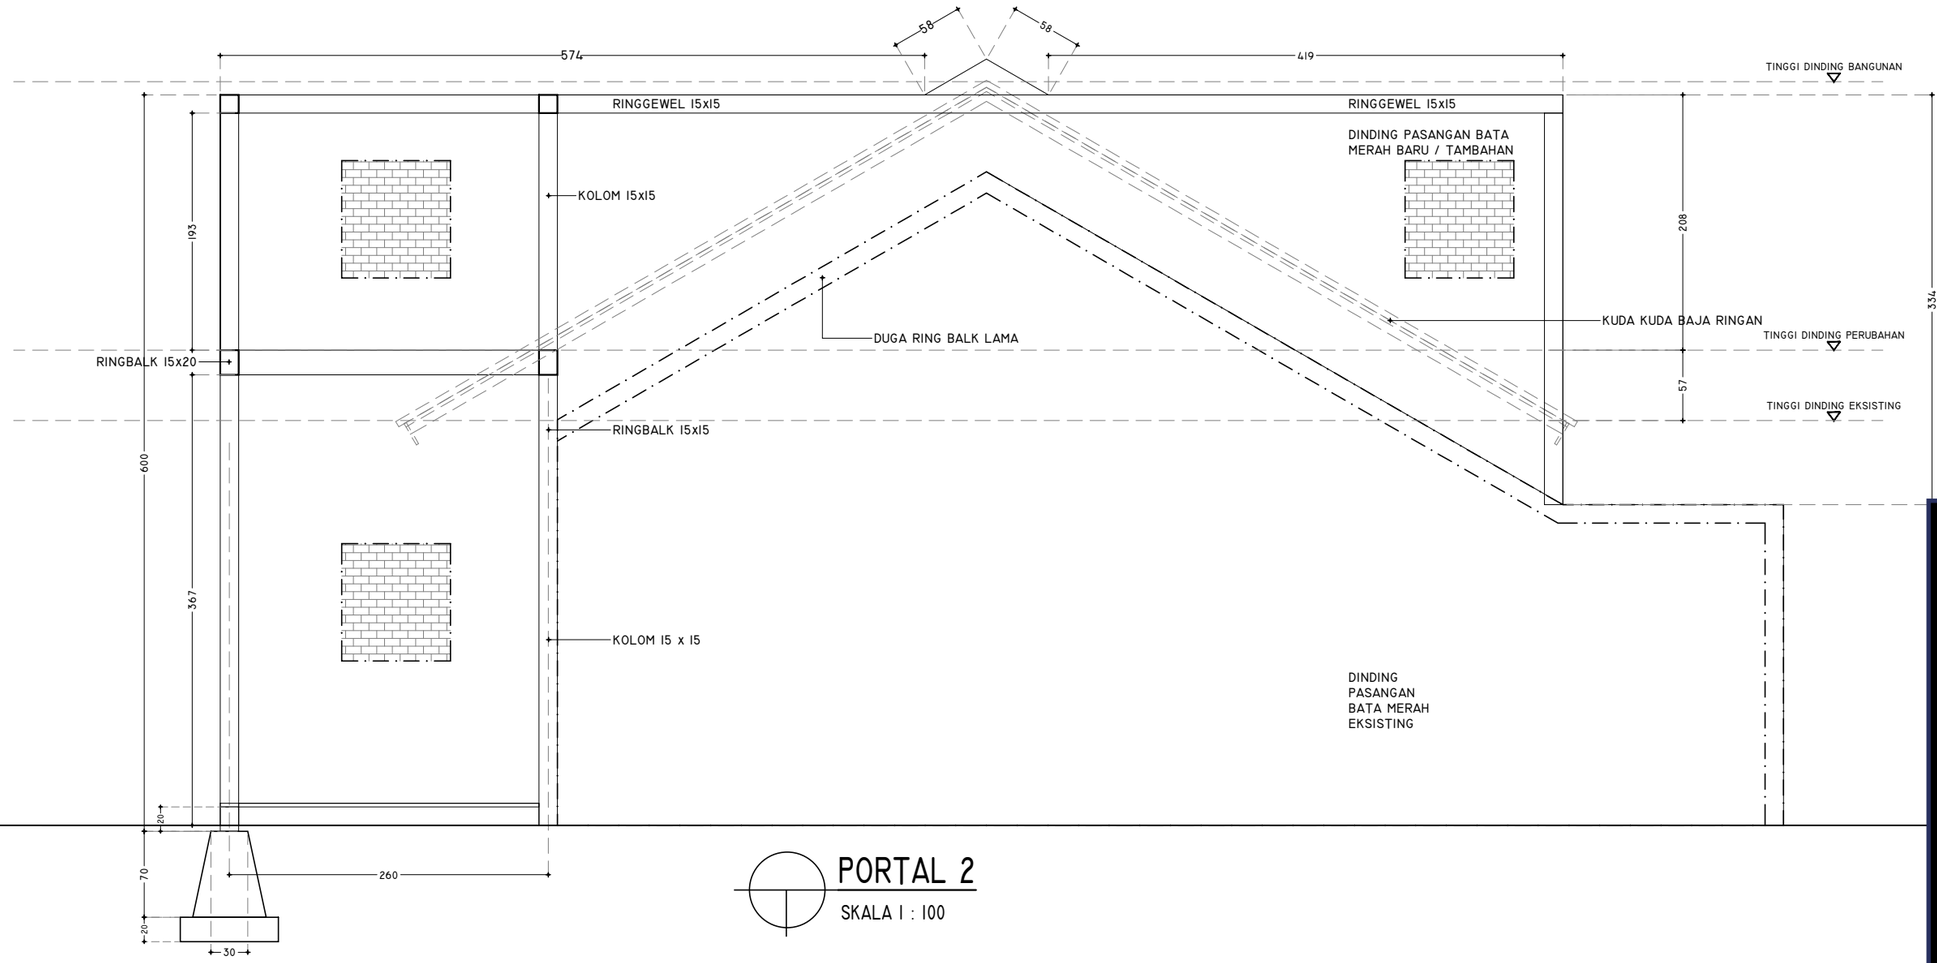


PORTAL 2

SKALA 1 : 100

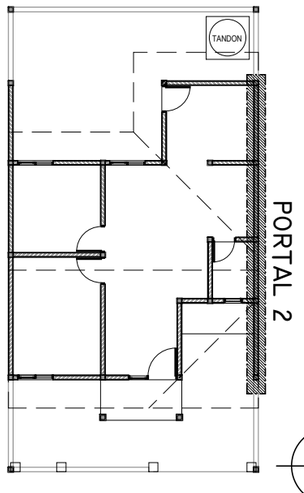


KEYPLAN PORTAL

SKALA 1 : 100

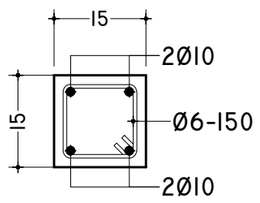


DETAIL RING GEWEL & KONSOL

SKALA 1 : 10

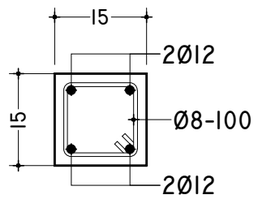

DETAIL KOLOM 15x15

SKALA 1 : 10

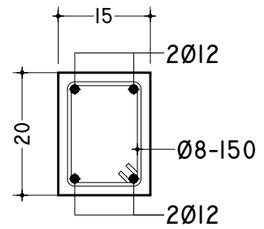

DETAIL RING BALK 15x2

SKALA 1 : 10

KEMENTERIAN KEUANGAN
REPUBLIK INDONESIA

DIREKTORAT JENDERAL PAJAK

Jl. Jenderal Gatot Subroto No. 40-42
Senayan, Kec. Kby. Baru
Kota Jakarta Selatan


Nama Pekerjaan

PENGADAAN JASA KONSULTANSI
PERENCANAAN RENOVASI RUMAH NEGARA
DIWILAYAH DKI JAKARTA
TAHUN ANGGARAN 2024

Lokasi Pekerjaan

RUMAH NEGARA
KOMPLEK PAJAK MERUYA SELATAN NO. D2
JL. H. JUHRI, MERUYA SELATAN
KEMBANGAN, JAKARTA BARAT

PROSES PERENCANAAN

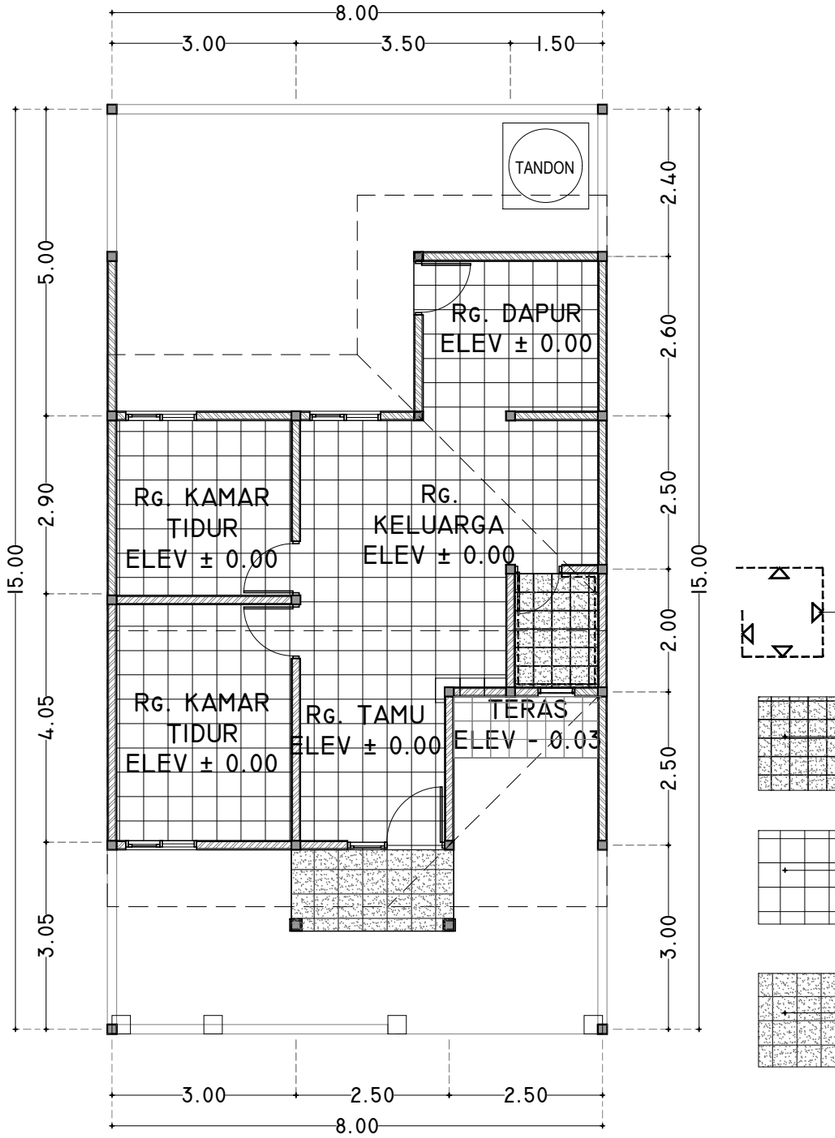

KERAMIK DINDING
30 x 60
TINGGI 180 CM

KERAMIK 30x30
TEKSTUR

KERAMIK 40 x 40
POLISHED

KERAMIK40x40
KERAMIK
UNPOLISHED

DENAH RENCANA KERAMIK

SKALA 1 : 100

KEMENTERIAN KEUANGAN
REPUBLIK INDONESIA

DIREKTORAT JENDERAL PAJAK

Jl. Jenderal Gatot Subroto No. 40-42
Senayan, Kec. Kby. Baru
Kota Jakarta Selatan

Nama Pekerjaan


PENGADAAN JASA KONSULTANSI
PERENCANAAN RENOVASI RUMAH NEGARA
DIWILAYAH DKI JAKARTA
TAHUN ANGGARAN 2024

Lokasi Pekerjaan

RUMAH NEGARA
KOMPLEK PAJAK MERUYA SELATAN NO. D2
JL. H. JUHRI, MERUYA SELATAN
KEMBANGAN, JAKARTA BARAT

PROSES PERENCANAAN

[redacted]

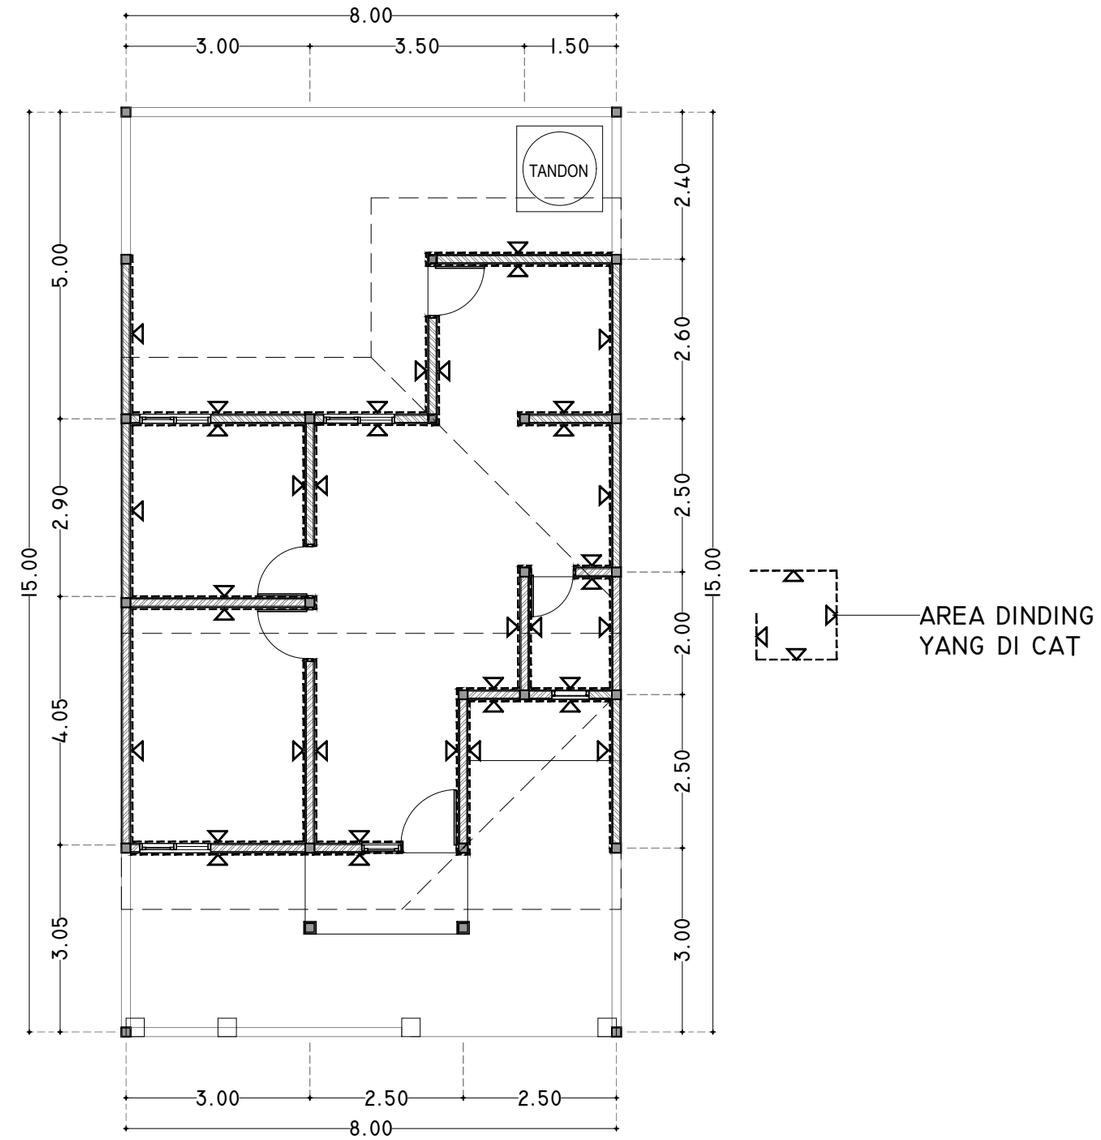

DENAH RENCANA PENGECATAN DINDING

SKALA 1 : 100

KEMENTERIAN KEUANGAN
REPUBLIK INDONESIA

DIREKTORAT JENDERAL PAJAK

Jl. Jenderal Gatot Subroto No. 40-42
Senayan, Kec. Kby. Baru
Kota Jakarta Selatan


Nama Pekerjaan

PENGADAAN JASA KONSULTANSI
PERENCANAAN RENOVASI RUMAH NEGARA
DIWILAYAH DKI JAKARTA
TAHUN ANGGARAN 2024

Lokasi Pekerjaan

RUMAH NEGARA
KOMPLEK PAJAK MERUYA SELATAN NO. D2
JL. H. JUHRI, MERUYA SELATAN
KEMBANGAN, JAKARTA BARAT

PROSES PERENCANAAN

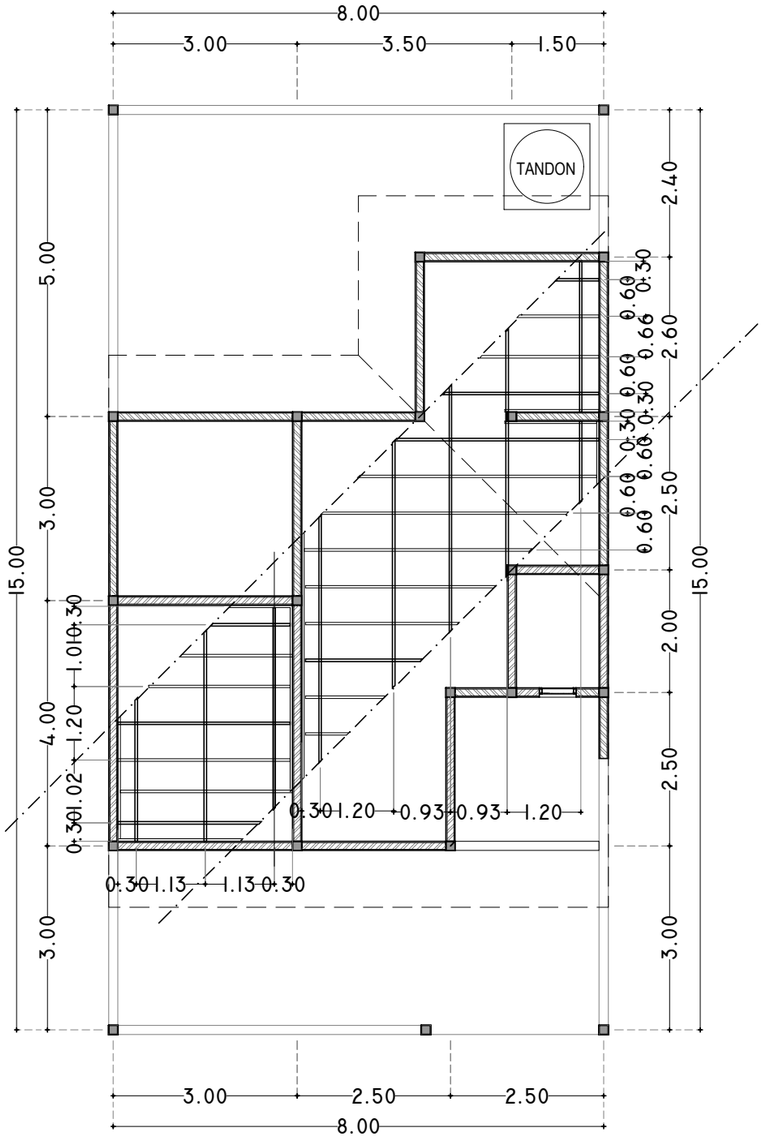


DENAH RENCANA PLAFOND

SKALA 1 : 100


KETERANGAN :


-. RANGKA PLAFOND HOLLOW 4x4
-. PLAFOND GYPSUM BOARD
-. FINISHING CAT

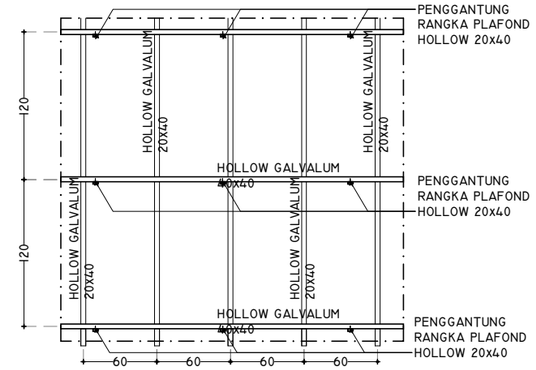

DENAH RANGKA PLAFOND


SKALA 1 : 100

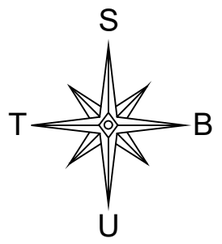

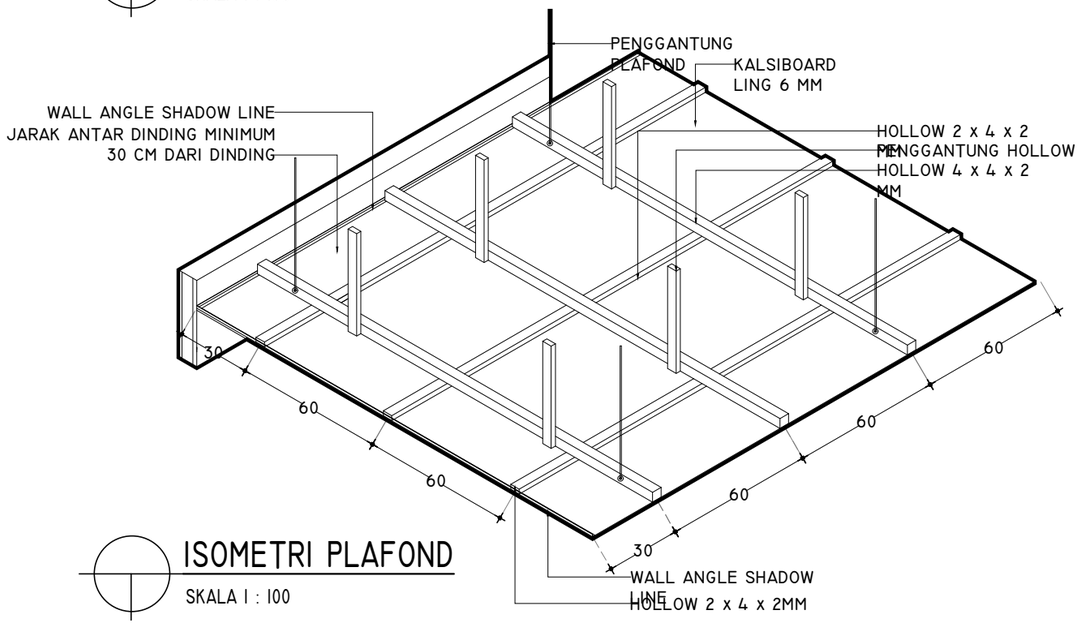

ISOMETRI PLAFOND

SKALA 1 : 100

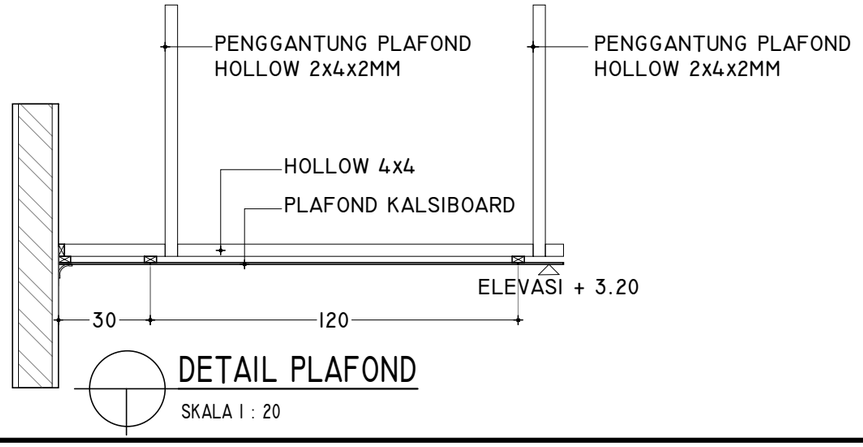

DETAIL PLAFOND

SKALA 1 : 20

KEMENTERIAN KEUANGAN
REPUBLIK INDONESIA

DIREKTORAT JENDERAL PAJAK

Jl. Jenderal Gatot Subroto No. 40-42
Senayan, Kec. Kby. Baru
Kota Jakarta Selatan


Nama Pekerjaan

PENGADAAN JASA KONSULTANSI
PERENCANAAN RENOVASI RUMAH NEGARA
DIWILAYAH DKI JAKARTA
TAHUN ANGGARAN 2024

Lokasi Pekerjaan


RUMAH NEGARA
KOMPLEK PAJAK MERUYA SELATAN NO. D2
JL. H. JUHRI, MERUYA SELATAN
KEMBANGAN, JAKARTA BARAT

PROSES PERENCANAAN

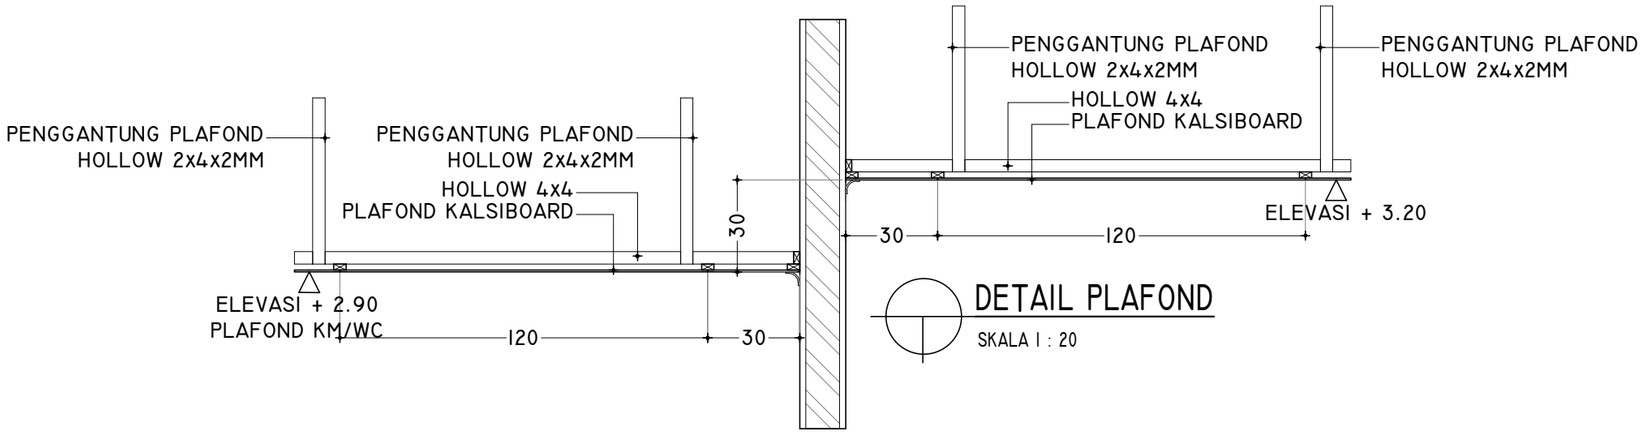


DETAIL PLAFOND

SKALA 1 : 20

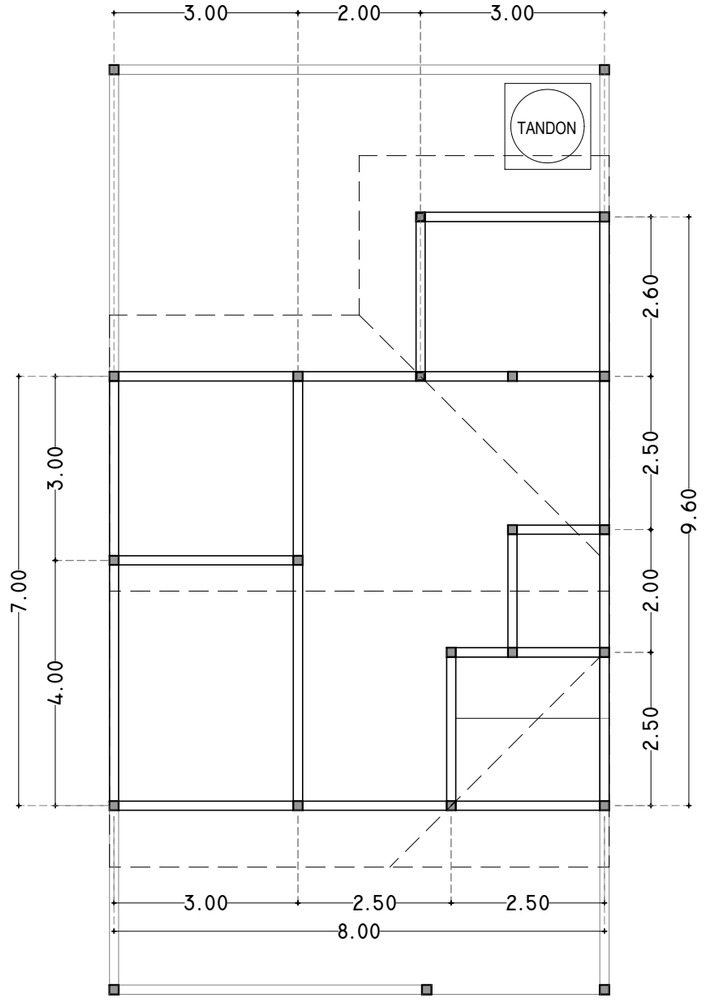


RENC. RING BALK BARU ELEVASI + 3.69 M

SKALA 1 : 100

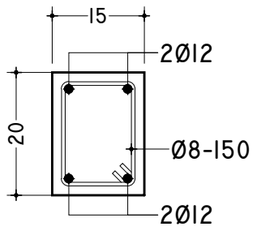

DETAIL RING BALK 15x20

SKALA 1 : 10

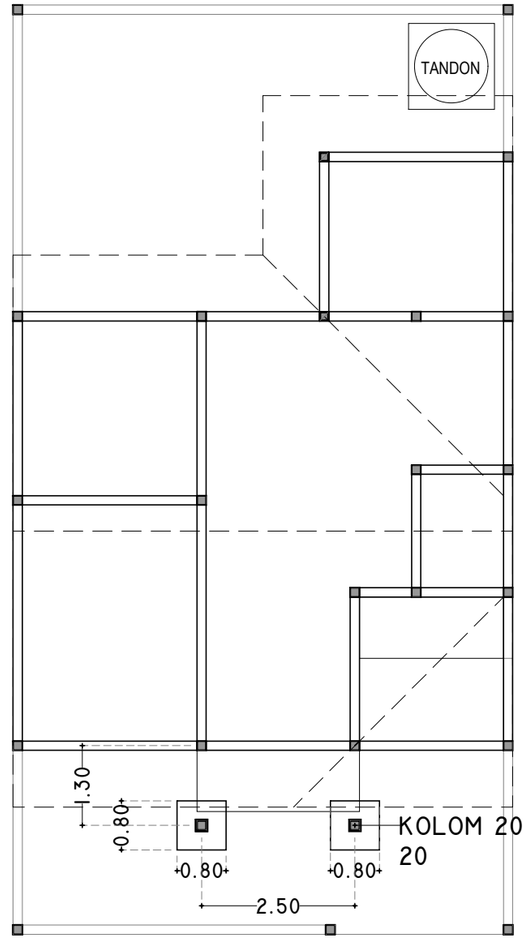

DENAH LETAK FOOT PLAT

SKALA 1 : 20

KEMENTERIAN KEUANGAN
REPUBLIK INDONESIA

DIREKTORAT JENDERAL PAJAK

Jl. Jenderal Gatot Subroto No. 40-42
Senayan, Kec. Kby. Baru
Kota Jakarta Selatan

Nama Pekerjaan


PENGADAAN JASA KONSULTANSI
PERENCANAAN RENOVASI RUMAH NEGARA
DIWILAYAH DKI JAKARTA
TAHUN ANGGARAN 2024

Lokasi Pekerjaan

RUMAH NEGARA
KOMPLEK PAJAK MERUYA SELATAN NO. D2
JL. H. JUHRI, MERUYA SELATAN
KEMBANGAN, JAKARTA BARAT


PROSES PERENCANAAN

[redacted]

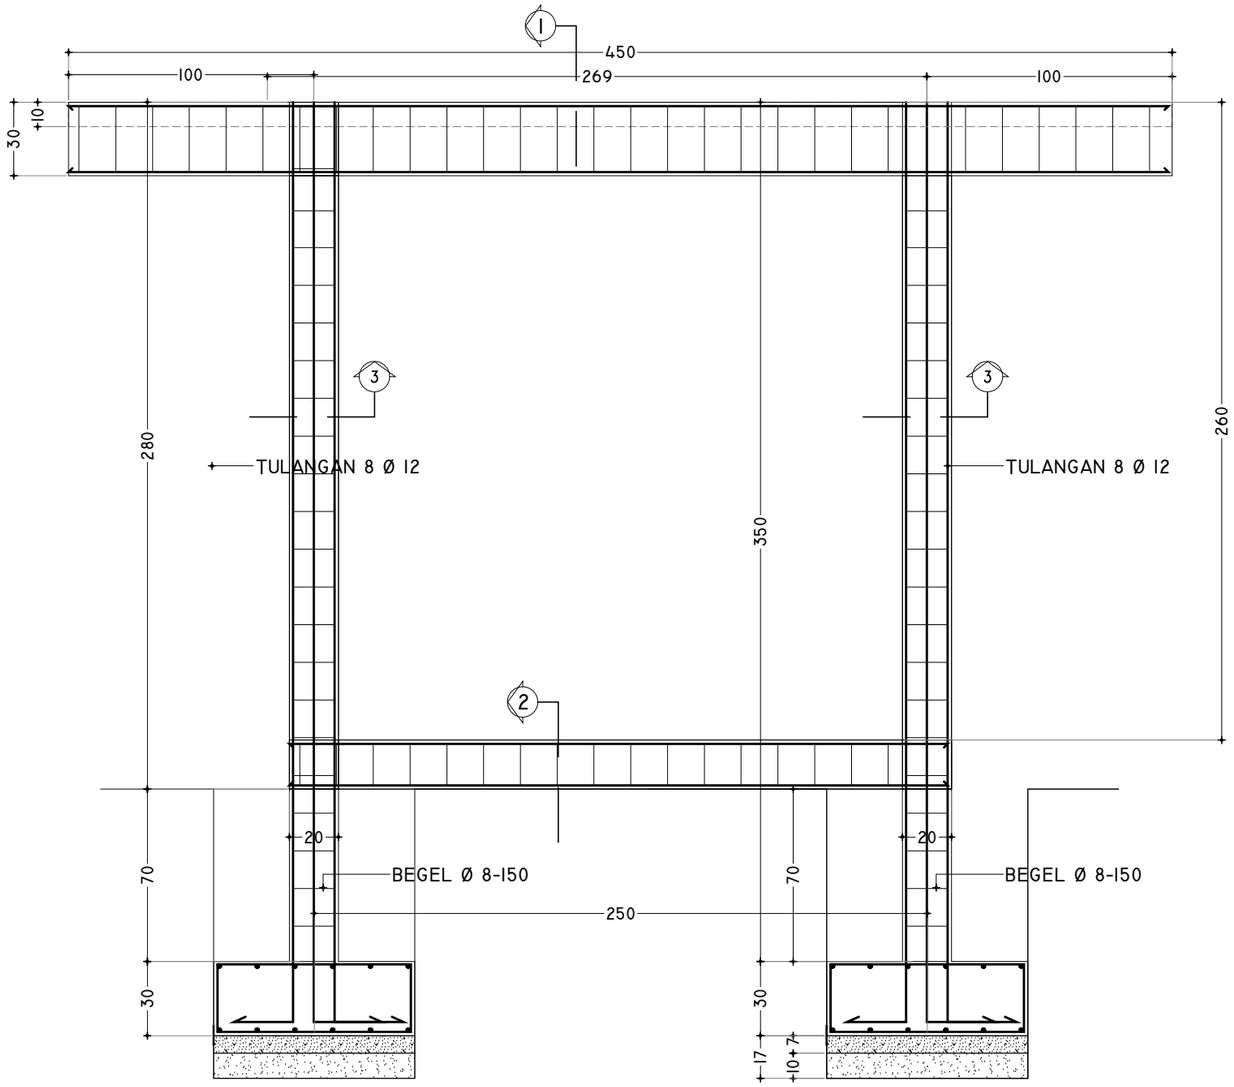


DETAIL PORTAL A

SKALA 1 : 25

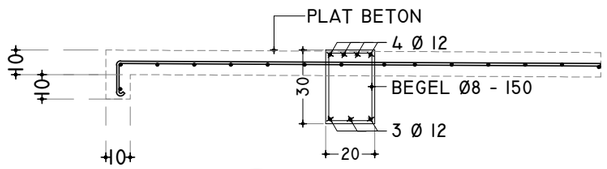


POTONGAN 1

SKALA 1 : 25

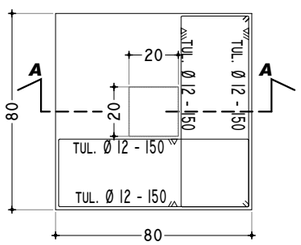

DETAIL PLAT SETEMPAT A

SKALA 1 : 25

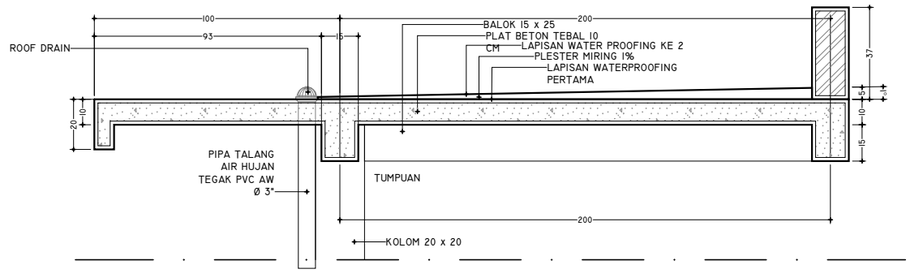

DETAIL POTONGAN 4

SKALA 1 : 25

KEMENTERIAN KEUANGAN
REPUBLIK INDONESIA

DIREKTORAT JENDERAL PAJAK

Jl. Jenderal Gatot Subroto No. 40-42
Senayan, Kec. Kby. Baru
Kota Jakarta Selatan

Nama Pekerjaan


PENGADAAN JASA KONSULTANSI
PERENCANAAN RENOVASI RUMAH NEGARA
DIWILAYAH DKI JAKARTA
TAHUN ANGGARAN 2024

Lokasi Pekerjaan

RUMAH NEGARA
KOMPLEK PAJAK MERUYA SELATAN NO. D2
JL. H. JUHRI, MERUYA SELATAN
KEMBANGAN, JAKARTA BARAT


PROSES PERENCANAAN


[redacted]

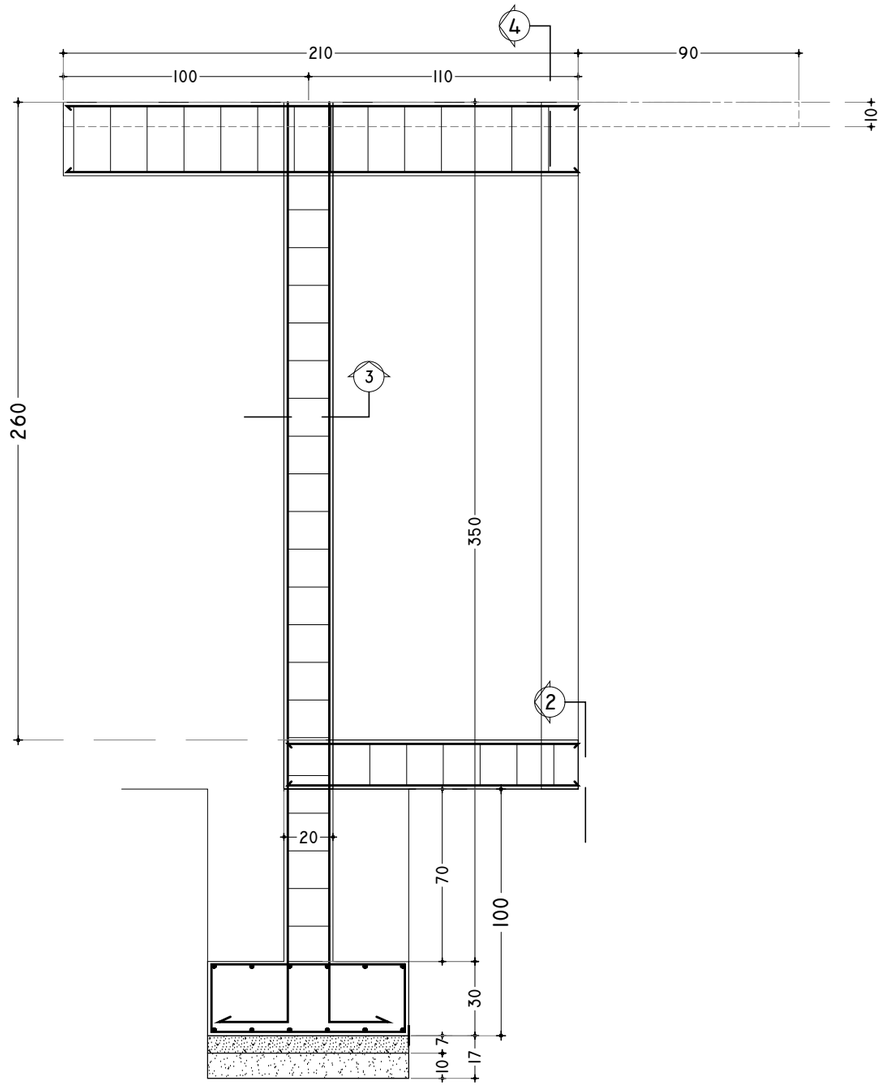

DETAIL PORTAL B


SKALA I : 20

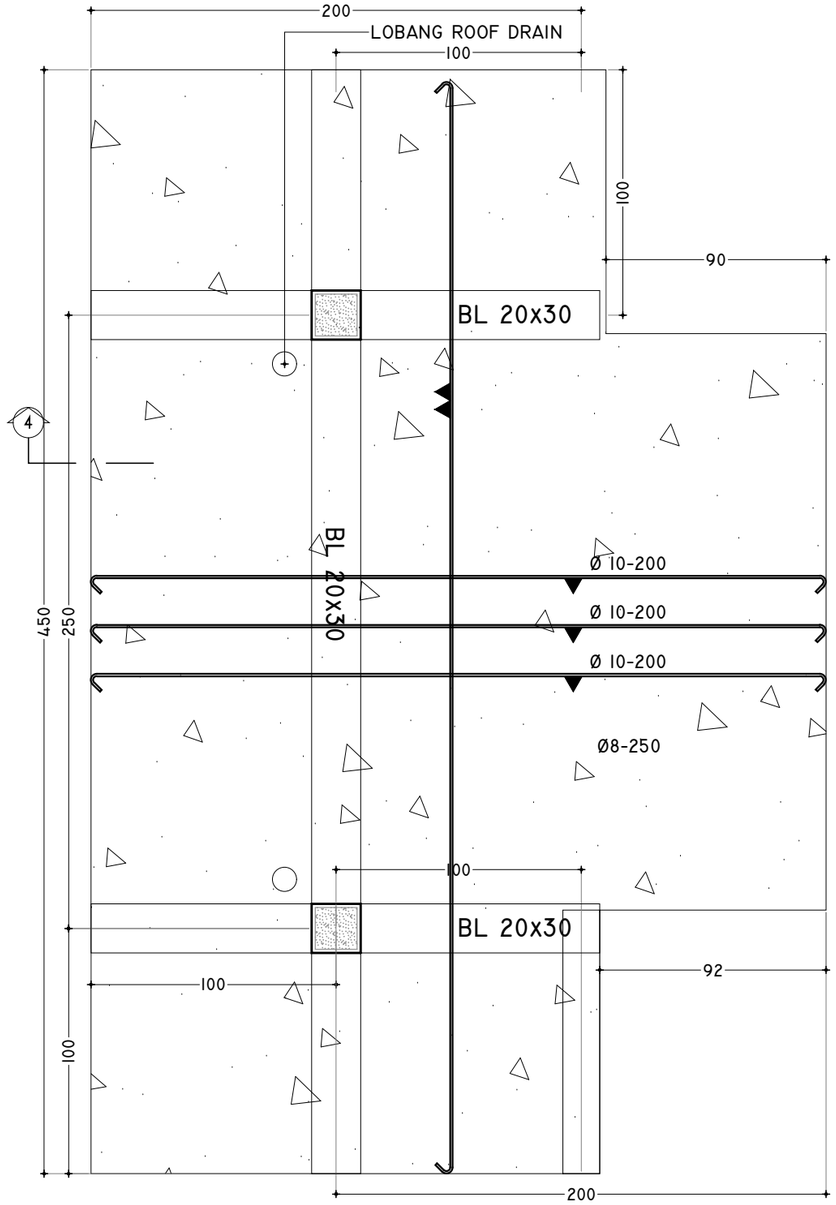

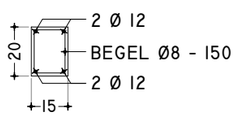

POTONGAN 2

SKALA I : 25

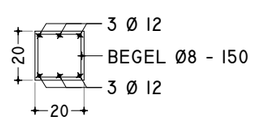

POTONGAN 3

SKALA I : 25

DETAIL PORTAL PLAT DAK BETON + 2,60

SKALA I : 25

KEMENTERIAN KEUANGAN
REPUBLIK INDONESIA

DIREKTORAT JENDERAL PAJAK

Jl. Jenderal Gatot Subroto No. 40-42
Senayan, Kec. Kby. Baru
Kota Jakarta Selatan


Nama Pekerjaan

PENGADAAN JASA KONSULTANSI
PERENCANAAN RENOVASI RUMAH NEGARA
DIWILAYAH DKI JAKARTA
TAHUN ANGGARAN 2024

Lokasi Pekerjaan

RUMAH NEGARA
KOMPLEK PAJAK MERUYA SELATAN NO. D2
JL. H. JUHRI, MERUYA SELATAN
KEMBANGAN, JAKARTA BARAT

PROSES PERENCANAAN

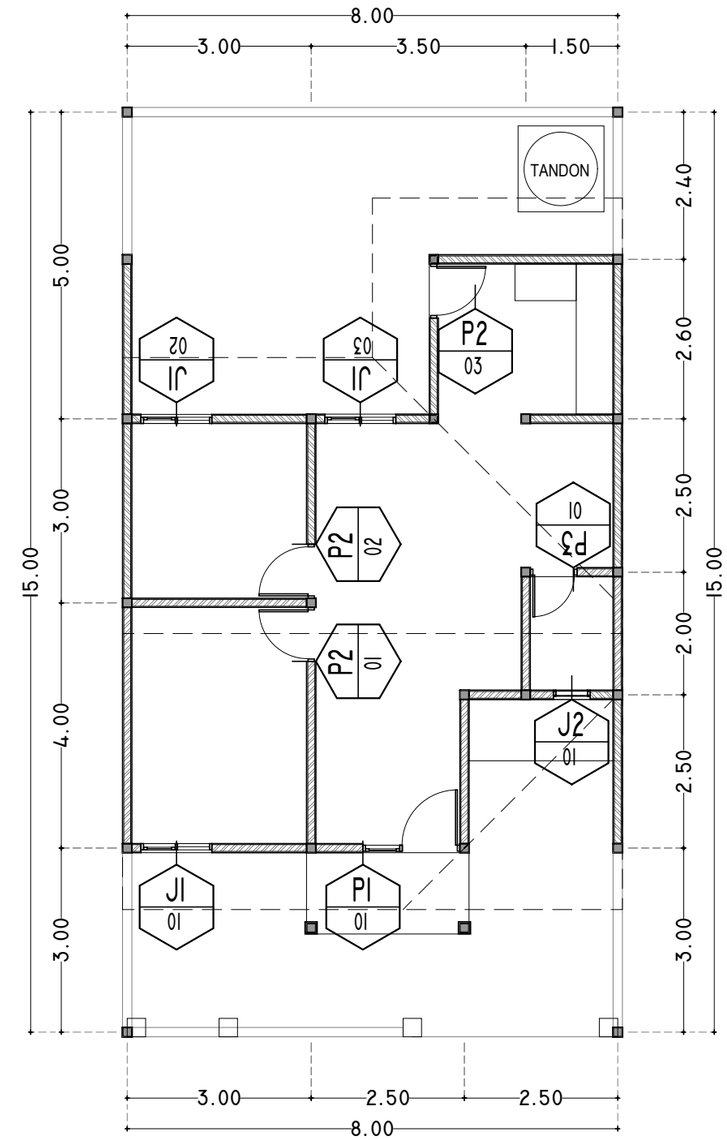

DENAH PELETAKAN KUSEN

SKALA 1 : 100

KEMENTERIAN KEUANGAN
REPUBLIK INDONESIA

DIREKTORAT JENDERAL PAJAK

Jl. Jenderal Gatot Subroto No. 40-42
Senayan, Kec. Kby. Baru
Kota Jakarta Selatan


Nama Pekerjaan

PENGADAAN JASA KONSULTANSI
PERENCANAAN RENOVASI RUMAH NEGARA
DIWILAYAH DKI JAKARTA
TAHUN ANGGARAN 2024

Lokasi Pekerjaan


RUMAH NEGARA
KOMPLEK PAJAK MERUYA SELATAN NO. D2
JL. H. JUHRI, MERUYA SELATAN
KEMBANGAN, JAKARTA BARAT

PROSES PERENCANAAN

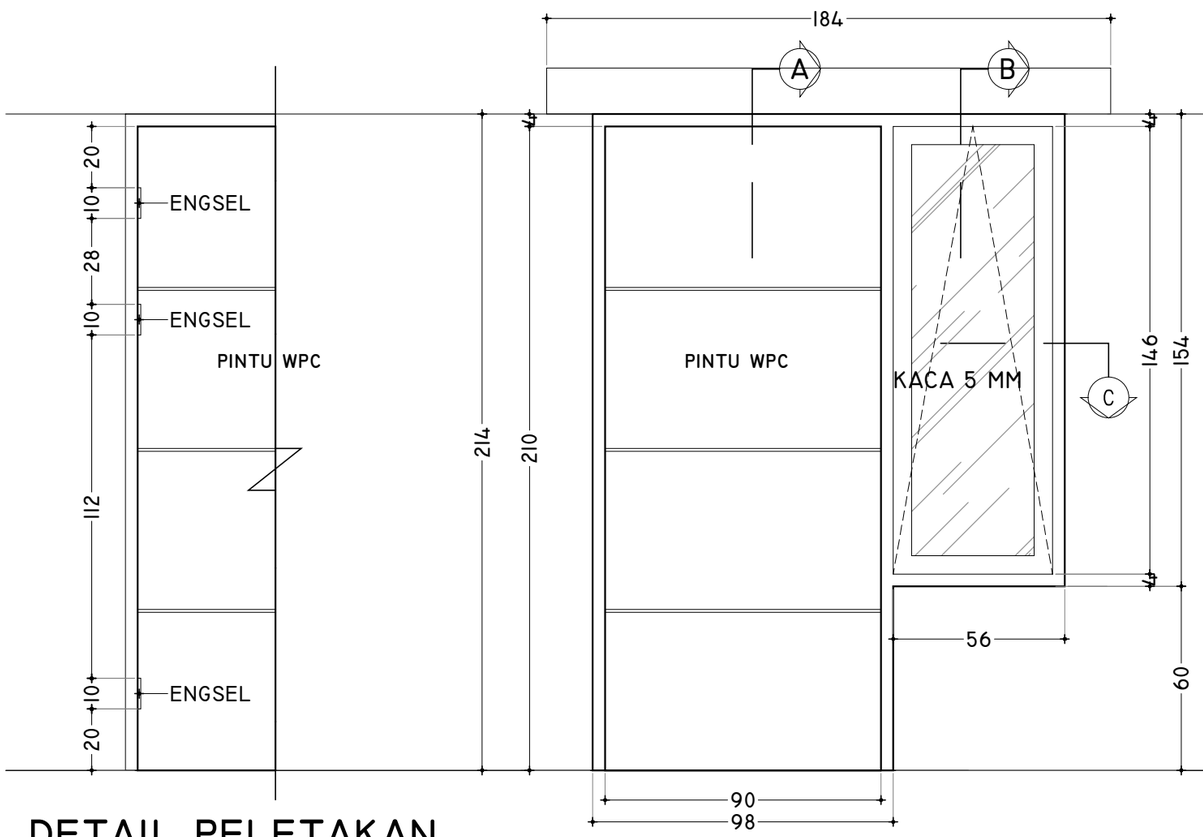

DETAIL PELETAKAN ENGSEL PINTU

SKALA I : 20

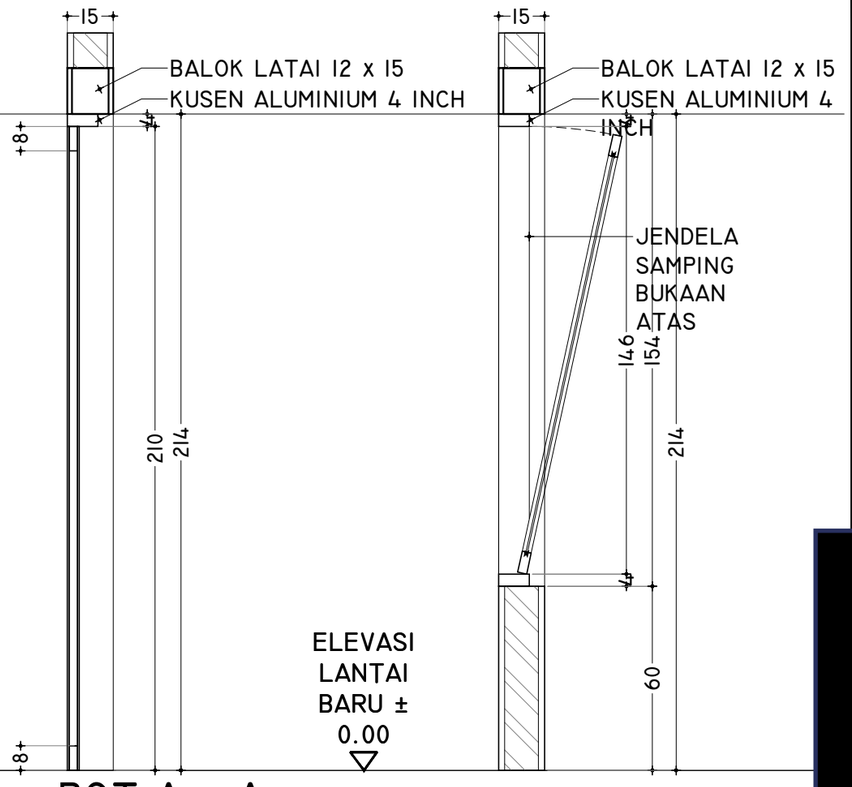


POT.A - A

SKALA I : 20

POT.B - B

SKALA I : 20

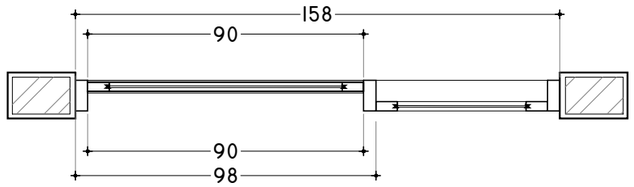

POT.C - C

SKALA I : 20

TYPE	PI	I UNIT	SKALA	I : 20
UKURAN LUAR	2.14 x 1.58			
RANGKA	ALUMINIUM PROFIL 4 INCH FINISH POWDER COATING			
ISIAN	DAUN PINTU WPC, SLIMAR JENDELA ALUMINIUM FINISH POWDER COATING			
MATERIAL	ALUMUNIUM, SCREW,BRACKET,SEALER KACA, DOOR CLOSER			
	PENGUNCI, ENGSEL 3 BUAH PADA BAGIAN ATAS, TENGAH BAWAH, ASESORIES			
CATATAN	ARAH BUKAAN PINTU TERBUKA SATU SISI			
	ARAH BUKAAN JENDELA TERBUKA PADA BAGIAN ATAS			

KEMENTERIAN KEUANGAN
REPUBLIK INDONESIA

DIREKTORAT JENDERAL PAJAK

Jl. Jenderal Gatot Subroto No. 40-42
Senayan, Kec. Kby. Baru
Kota Jakarta Selatan

Nama Pekerjaan


PENGADAAN JASA KONSULTANSI
PERENCANAAN RENOVASI RUMAH NEGARA
DIWILAYAH DKI JAKARTA
TAHUN ANGGARAN 2024

Lokasi Pekerjaan

RUMAH NEGARA
KOMPLEK PAJAK MERUYA SELATAN NO. D2
JL. H. JUHRI, MERUYA SELATAN
KEMBANGAN, JAKARTA BARAT


PROSES PERENCANAAN

[redacted]

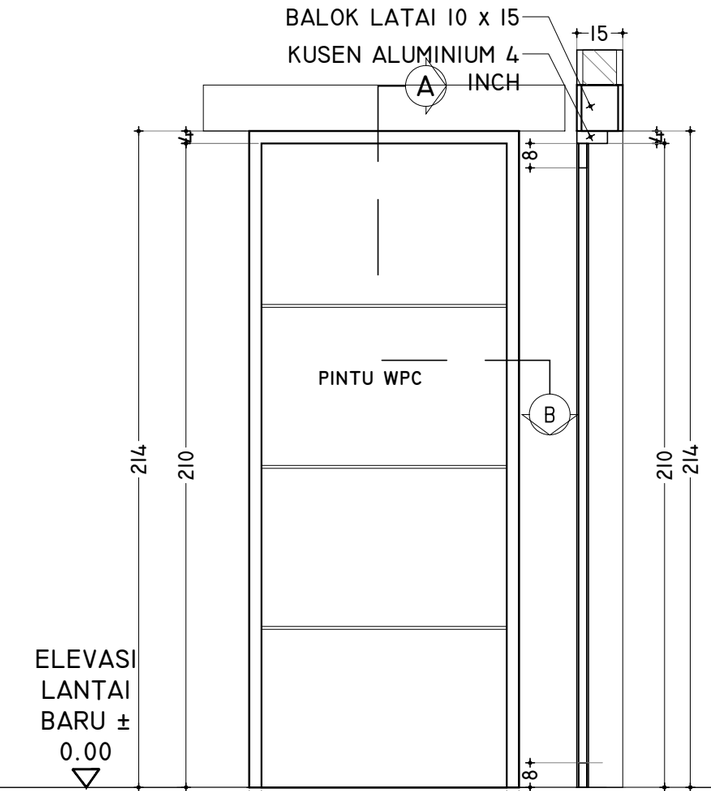


POT.A - A

SKALA 1 : 20

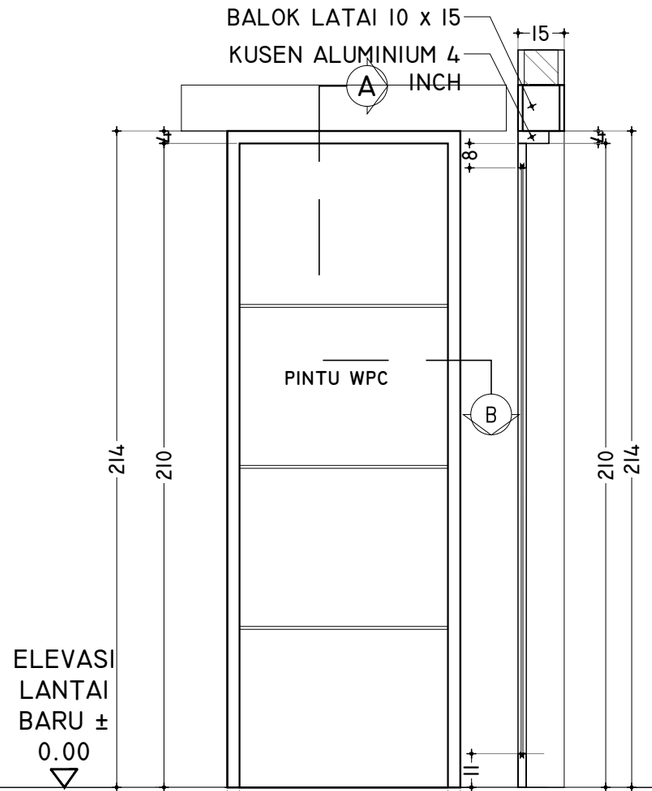


POT.A - A

SKALA 1 : 20

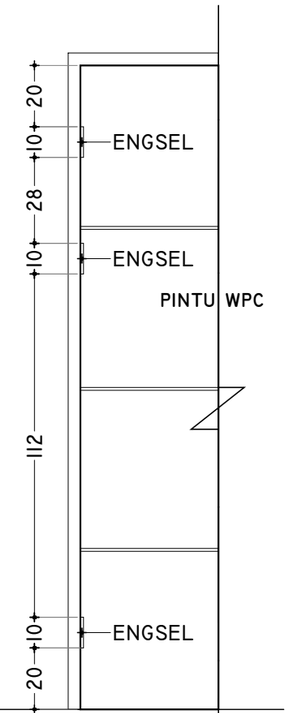


DETAIL PELETAKAN ENGSEL PINTU

SKALA 1 : 20

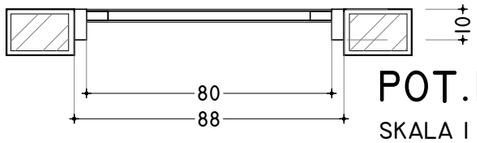


POT.B - B

SKALA 1 : 20

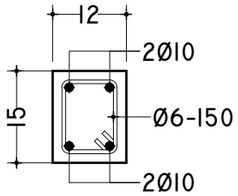

BALOK LATAI 12 x 15

SKALA 1 : 10

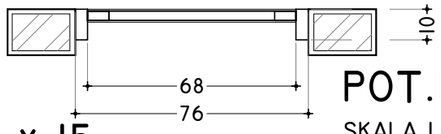

POT.B - B

SKALA 1 : 20

TYPE	P2	3 UNIT	SKALA	1 : 20
UKURAN LUAR	2.14 x 0.88			
RANGKA	ALUMINIUM PROFIL 4 INCH FINISH POWDER COATING			
ISIAN	DAUN PINTU WPC, SLIMAR JENDELA ALUMINIUM FINISH POWDER COATING			
MATERIAL	ALUMUNIUM, SCREW,BRACKET,SEALER KACA,			
	PENGUNCI, ENGSEL 3 BUAH PADA BAGIAN ATAS, TENGAH BAWAH, ASESORIES			
CATATAN	ARAH BUKAAN PINTU TERBUKA SATU SISI			
	ARAH BUKAAN JENDELA TERBUKA PADA BAGIAN ATAS			

TYPE	P3	1 UNIT	SKALA	1 : 20
UKURAN LUAR	2.14 x 0.76			
RANGKA	ALUMINIUM PROFIL 4 INCH FINISH POWDER COATING			
ISIAN	DAUN PINTU WPC, SLIMAR JENDELA ALUMINIUM FINISH POWDER COATING			
MATERIAL	ALUMUNIUM, SCREW,BRACKET,SEALER KACA			
	PENGUNCI, ENGSEL 3 BUAH PADA BAGIAN ATAS, TENGAH BAWAH, ASESORIES			
CATATAN	ARAH BUKAAN PINTU TERBUKA SATU SISI			
	ARAH BUKAAN JENDELA TERBUKA PADA BAGIAN ATAS			

KEMENTERIAN KEUANGAN
REPUBLIK INDONESIA

DIREKTORAT JENDERAL PAJAK

Jl. Jenderal Gatot Subroto No. 40-42
Senayan, Kec. Kby. Baru
Kota Jakarta Selatan

Nama Pekerjaan


PENGADAAN JASA KONSULTANSI
PERENCANAAN RENOVASI RUMAH NEGARA
DIWILAYAH DKI JAKARTA
TAHUN ANGGARAN 2024

Lokasi Pekerjaan


RUMAH NEGARA
KOMPLEK PAJAK MERUYA SELATAN NO. D2
JL. H. JUHRI, MERUYA SELATAN
KEMBANGAN, JAKARTA BARAT

PROSES PERENCANAAN

[redacted]

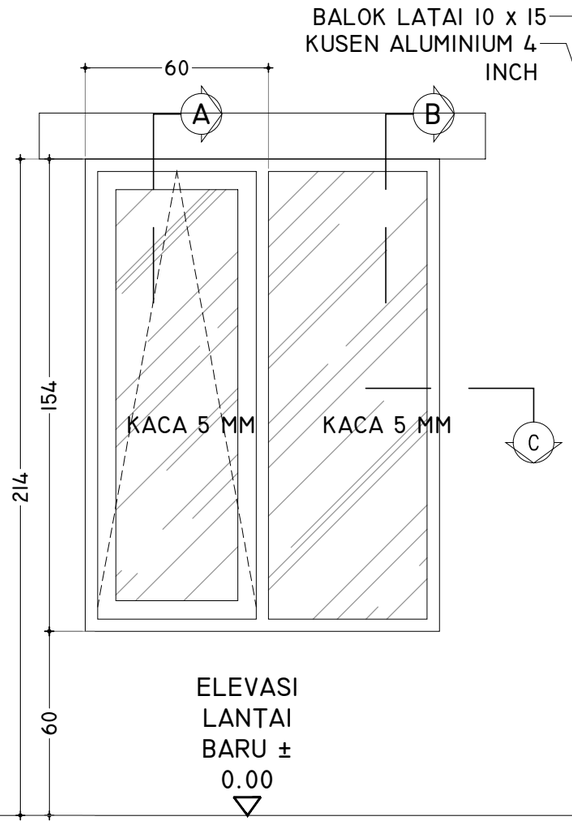

ELEVASI
LANTAI
BARU ±
0.00

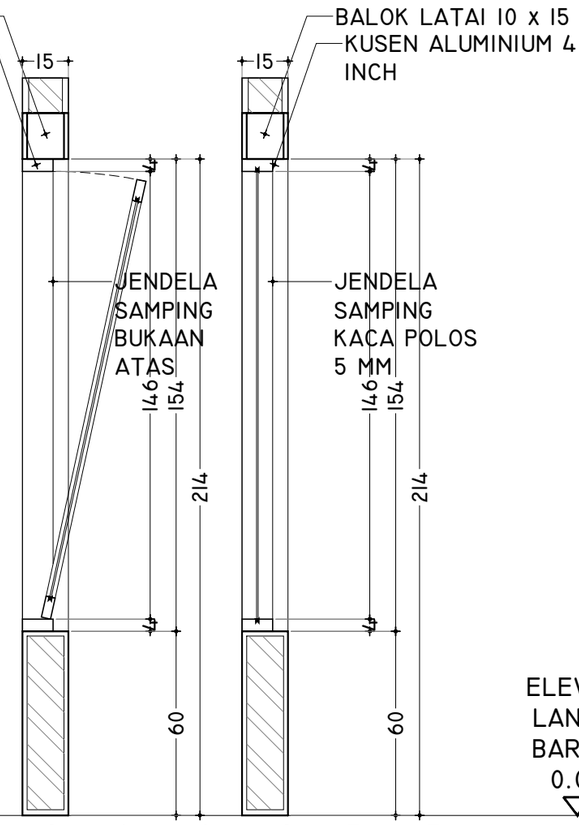


POT.A - A


SKALA 1 : 20

POT.B - B

SKALA 1 : 20

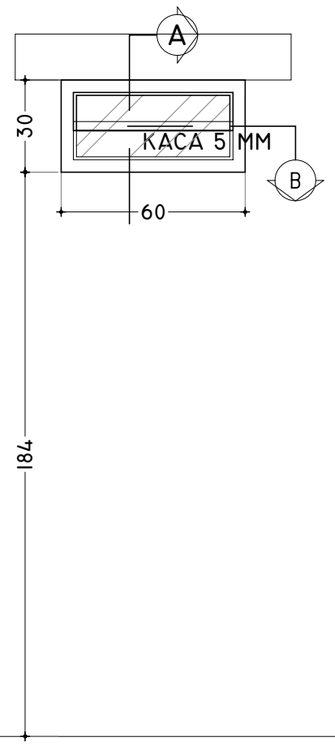


ELEVASI
LANTAI
BARU ±
0.00

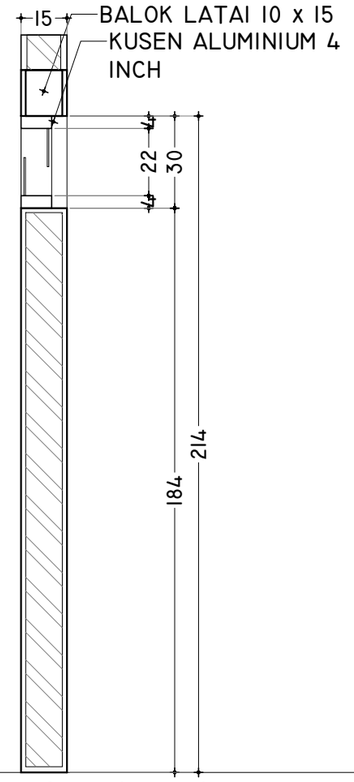


POT.A - A

SKALA 1 : 20

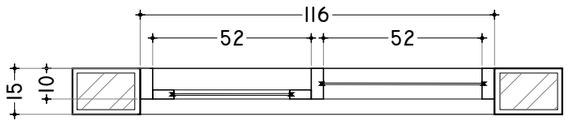


POT.C - C

SKALA 1 : 20

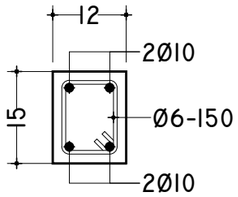

BALOK LATAI 12 x 15

SKALA 1 : 10

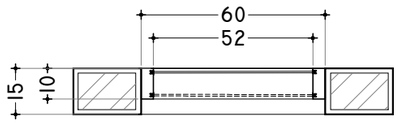

POT.B - B

SKALA 1 : 20

TYPE	J1	3 UNIT	SKALA	1 : 20
UKURAN LUAR	1.54 x 1.16			
RANGKA	ALUMINIUM PROFIL 4 INCH FINISH POWDER COATING			
ISIAN	SLIMAR JENDELA ALUMINIUM FINISH POWDER COATING			
MATERIAL	ALUMUNIUM, SCREW,BRACKET,SEALER KACA, DOOR CLOSER			
	PENGUNCI, ENGSEL, ASESORIES, STICKER SANDBLAST, ENGSEL CASEMENT			
CATATAN	ARAH BUKAAN PINTU TERBUKA SATU SISI			
	ARAH BUKAAN JENDELA TERBUKA PADA BAGIAN ATAS			

TYPE	J2	1 UNIT	SKALA	1 : 20
UKURAN LUAR	0.30 x 0.60			
RANGKA	ALUMINIUM PROFIL 4 INCH FINISH POWDER COATING			
ISIAN				
MATERIAL	ALUMUNIUM, SCREW, BRACKET,SEALER KACA			
CATATAN				

KEMENTERIAN KEUANGAN
REPUBLIK INDONESIA

DIREKTORAT JENDERAL PAJAK

Jl. Jenderal Gatot Subroto No. 40-42
Senayan, Kec. Kby. Baru
Kota Jakarta Selatan

Nama Pekerjaan


PENGADAAN JASA KONSULTANSI
PERENCANAAN RENOVASI RUMAH NEGARA
DIWILAYAH DKI JAKARTA
TAHUN ANGGARAN 2024

Lokasi Pekerjaan

RUMAH NEGARA
KOMPLEK PAJAK MERUYA SELATAN NO. D2
JL. H. JUHRI, MERUYA SELATAN
KEMBANGAN, JAKARTA BARAT


PROSES PERENCANAAN

[redacted]

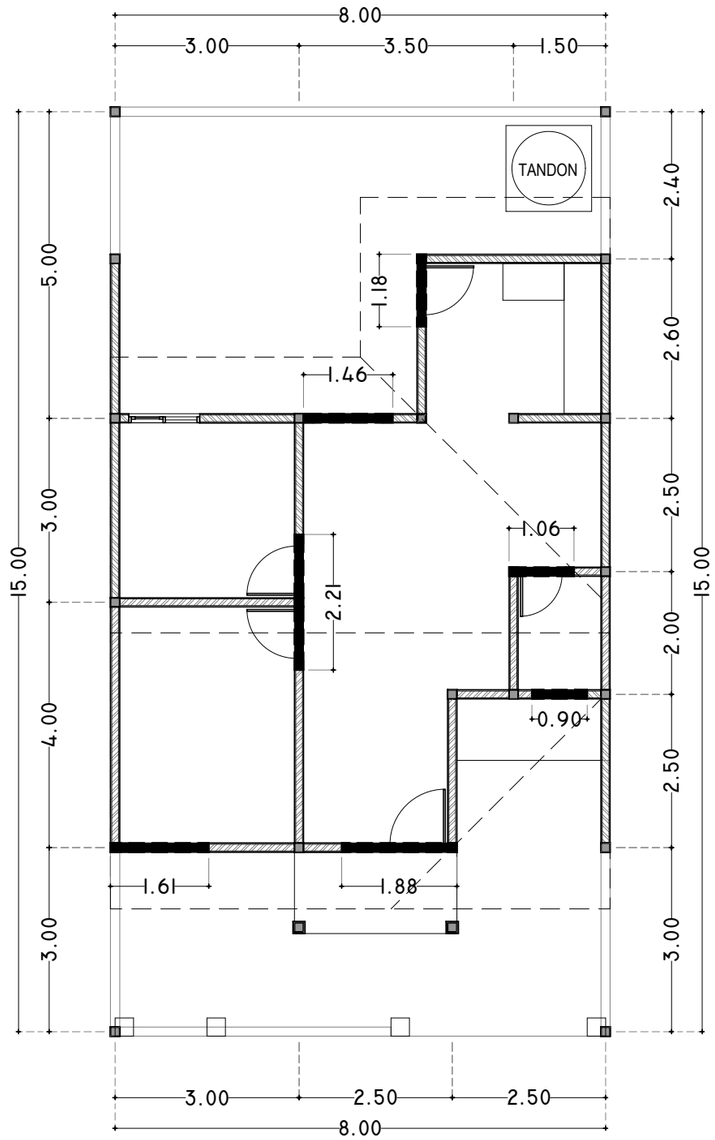

DENAH RENCANA BALOK LATAI

SKALA 1 : 100

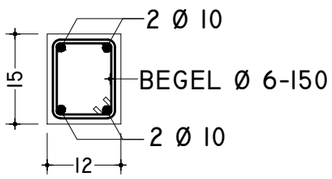

DETAIL BALOK LATAI

SKALA 1 : 10

KEMENTERIAN KEUANGAN
REPUBLIK INDONESIA

DIREKTORAT JENDERAL PAJAK

Jl. Jenderal Gatot Subroto No. 40-42
Senayan, Kec. Kby. Baru
Kota Jakarta Selatan


Nama Pekerjaan

PENGADAAN JASA KONSULTANSI
PERENCANAAN RENOVASI RUMAH NEGARA
DIWILAYAH DKI JAKARTA
TAHUN ANGGARAN 2024

Lokasi Pekerjaan


RUMAH NEGARA
KOMPLEK PAJAK MERUYA SELATAN NO. D2
JL. H. JUHRI, MERUYA SELATAN
KEMBANGAN, JAKARTA BARAT

PROSES PERENCANAAN

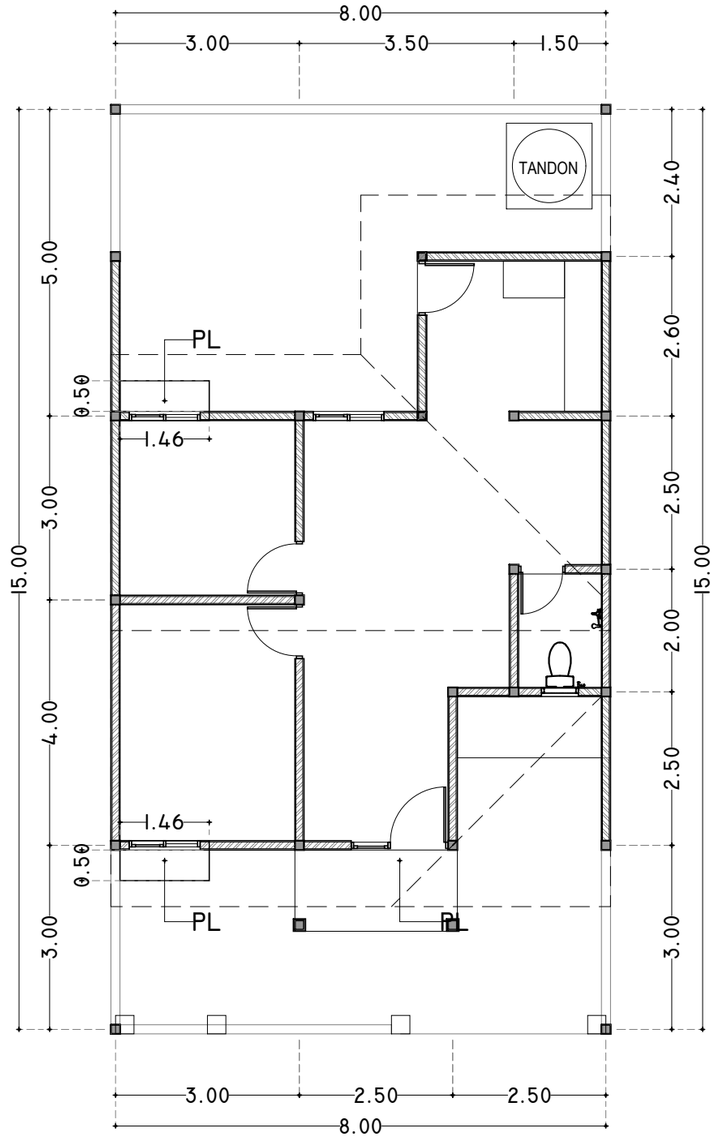


DENAH PELETAKAN PLAT SOSORAN


SKALA I : 100

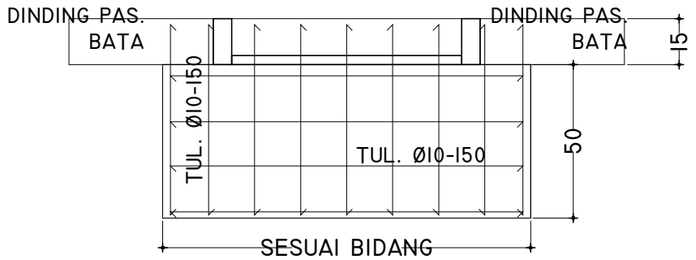

DETAIL PL


SKALA I : 20

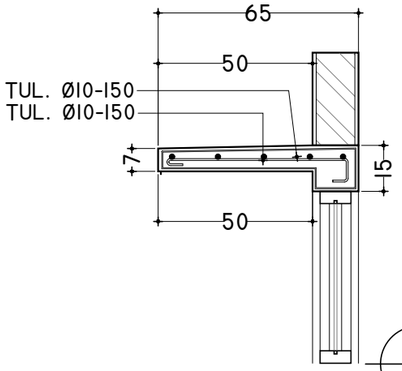

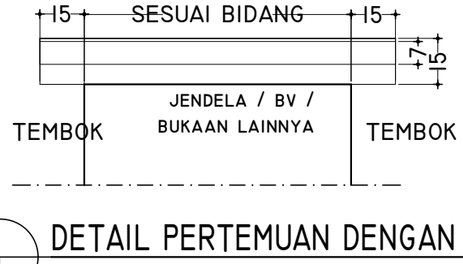

DETAIL PERTEMUAN DENGAN TEMBOK

SKALA I : 20

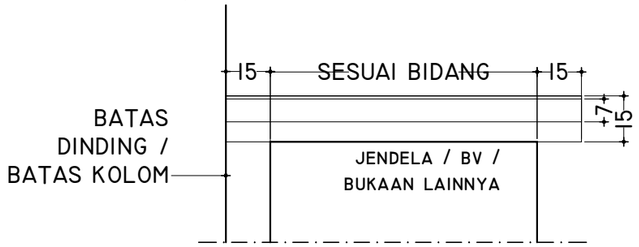

DETAIL PERTEMUAN DENGAN BATAS DINDING

SKALA I : 20

KEMENTERIAN KEUANGAN
REPUBLIK INDONESIA

DIREKTORAT JENDERAL PAJAK

Jl. Jenderal Gatot Subroto No. 40-42
Senayan, Kec. Kby. Baru
Kota Jakarta Selatan


Nama Pekerjaan

PENGADAAN JASA KONSULTANSI
PERENCANAAN RENOVASI RUMAH NEGARA
DIWILAYAH DKI JAKARTA
TAHUN ANGGARAN 2024

Lokasi Pekerjaan

RUMAH NEGARA
KOMPLEK PAJAK MERUYA SELATAN NO. D2
JL. H. JUHRI, MERUYA SELATAN
KEMBANGAN, JAKARTA BARAT


PROSES PERENCANAAN

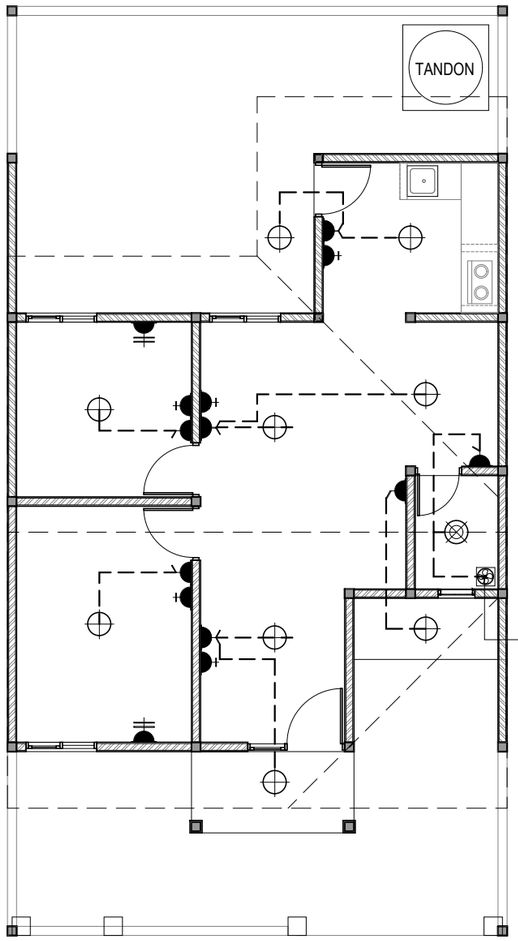

KETERANGAN		
	SAKLAR GANDA	4 UNIT
	SAKLAR TUNGGAL	6 UNIT
	STOP KONTAK	6 UNIT
	STOPKONTAK AC	3 UNIT
	LAMPU LED 12 WATT	9 UNIT
	LAMPU LED 8 WATT	1 UNIT
	EXHAUST FAN 30x30 CM	1 UNIT

DENAH PELETAKAN TITIK LAMPU


SKALA 1 : 100

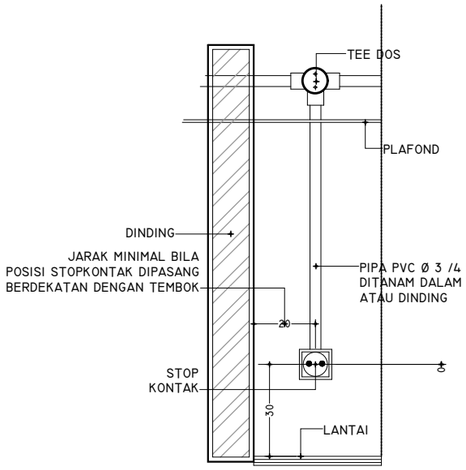

TYPE	SIMBOL	KETERANGAN
KOTAK KONTAK UMUM		200 VA, 1ø

DETAIL PELETAKAN TITIK STOPKONTAK


SKALA 1 : 100

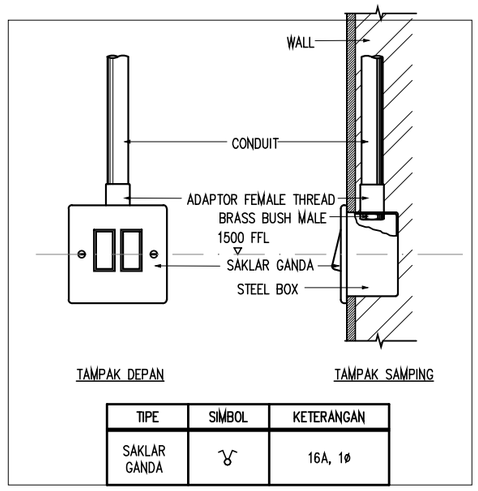

TIPE	SIMBOL	KETERANGAN
SAKLAR GANDA		16A, 1ø

DENAH PELETAKAN TITIK SAKLAR

SKALA 1 : 100

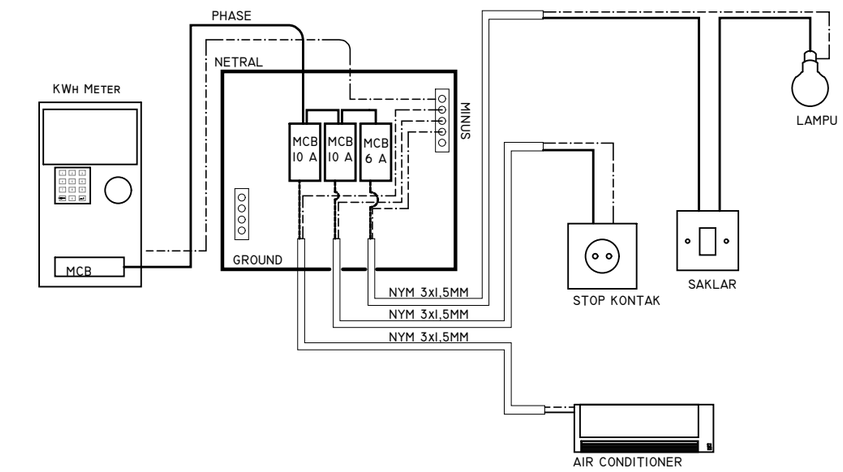

DETAIL PEMASANGAN MCB

SKALA 1 : N T S

KEMENTERIAN KEUANGAN
REPUBLIK INDONESIA

DIREKTORAT JENDERAL PAJAK

Jl. Jenderal Gatot Subroto No. 40-42
Senayan, Kec. Kby. Baru
Kota Jakarta Selatan


Nama Pekerjaan

PENGADAAN JASA KONSULTANSI
PERENCANAAN RENOVASI RUMAH NEGARA
DIWILAYAH DKI JAKARTA
TAHUN ANGGARAN 2024

Lokasi Pekerjaan


RUMAH NEGARA
KOMPLEK PAJAK MERUYA SELATAN NO. D2
JL. H. JUHRI, MERUYA SELATAN
KEMBANGAN, JAKARTA BARAT

PROSES PERENCANAAN

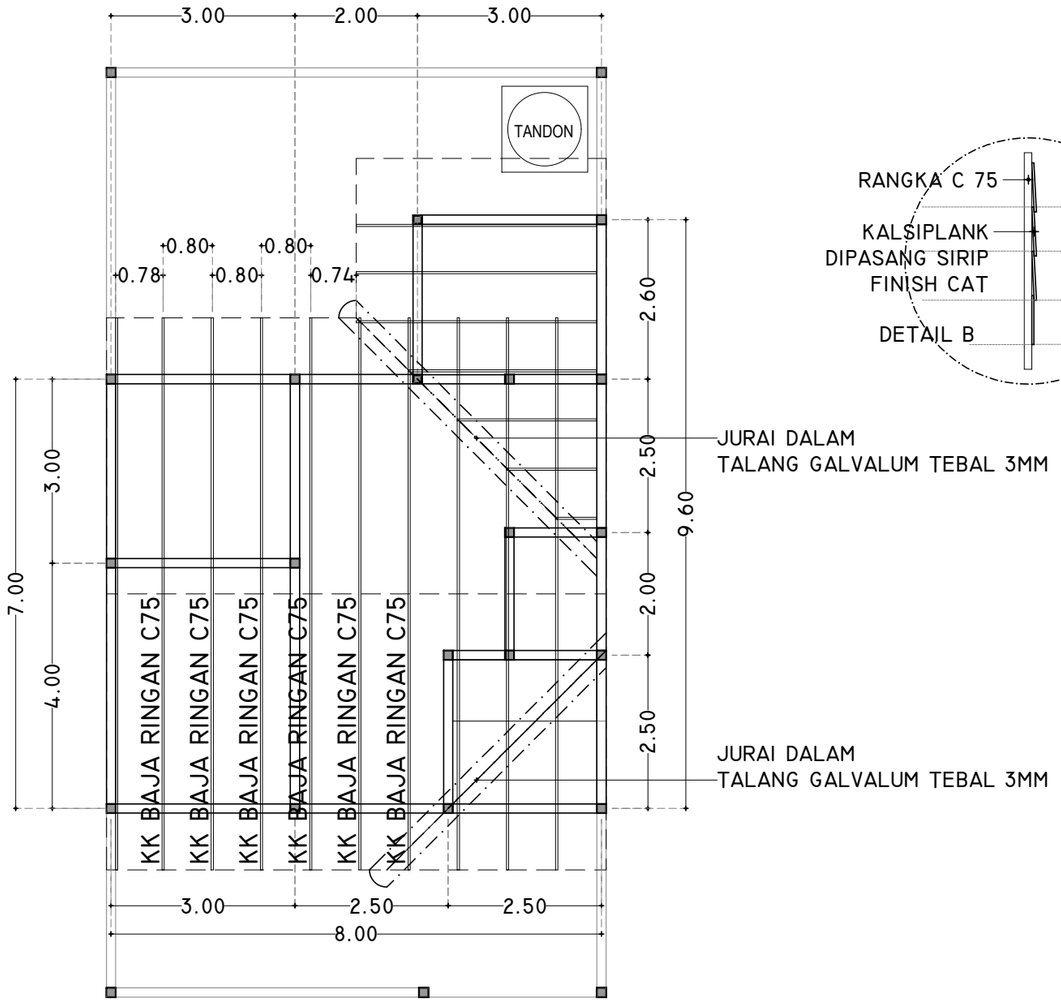


DENAH RENCANA ATAP

SKALA I : 100

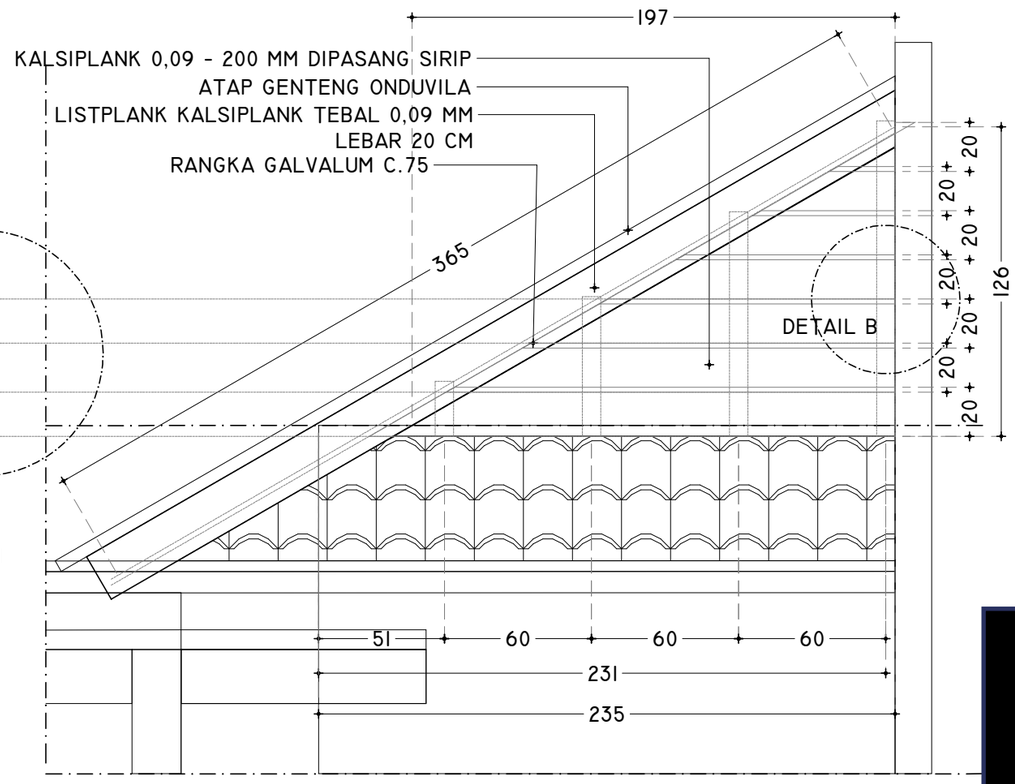


DETAIL ORNAMEN SEGITIGA

SKALA I : 5

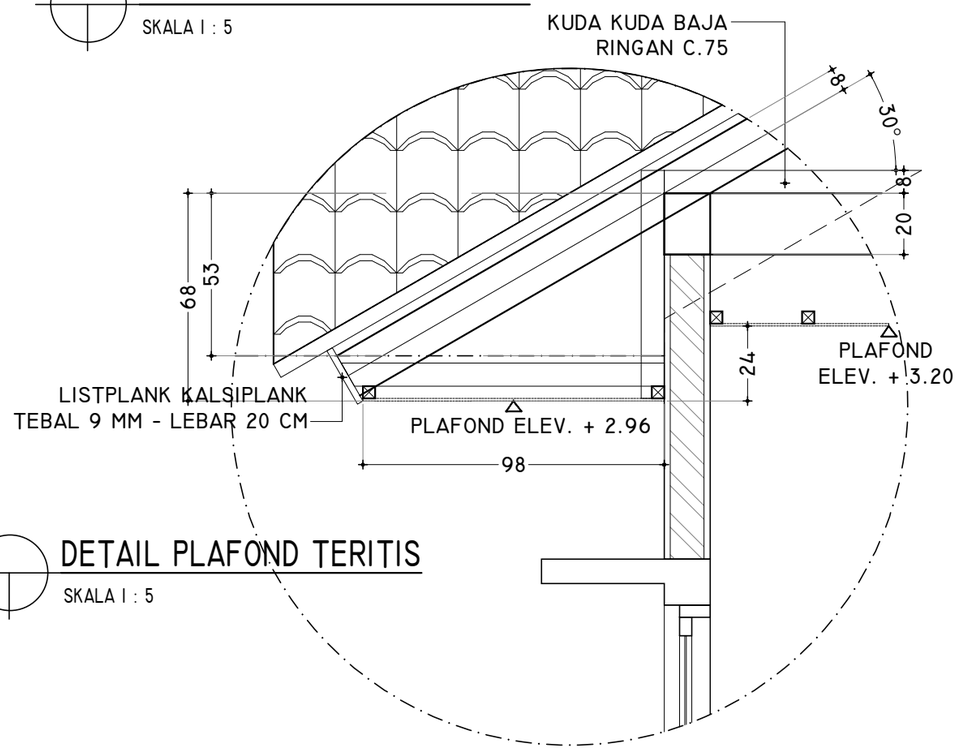


DETAIL PLAFOND TERITIS

SKALA I : 5

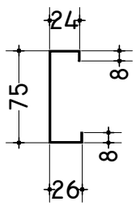

DETAIL C GALVALUM

SKALA I : 5

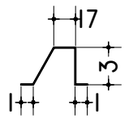

DETAIL RENG GALVALUM

SKALA I : 5

KEMENTERIAN KEUANGAN
REPUBLIK INDONESIA

DIREKTORAT JENDERAL PAJAK

Jl. Jenderal Gatot Subroto No. 40-42
Senayan, Kec. Kby. Baru
Kota Jakarta Selatan


Nama Pekerjaan

PENGADAAN JASA KONSULTANSI
PERENCANAAN RENOVASI RUMAH NEGARA
DIWILAYAH DKI JAKARTA
TAHUN ANGGARAN 2024

Lokasi Pekerjaan

RUMAH NEGARA
KOMPLEK PAJAK MERUYA SELATAN NO. D2
JL. H. JUHRI, MERUYA SELATAN
KEMBANGAN, JAKARTA BARAT

PROSES PERENCANAAN

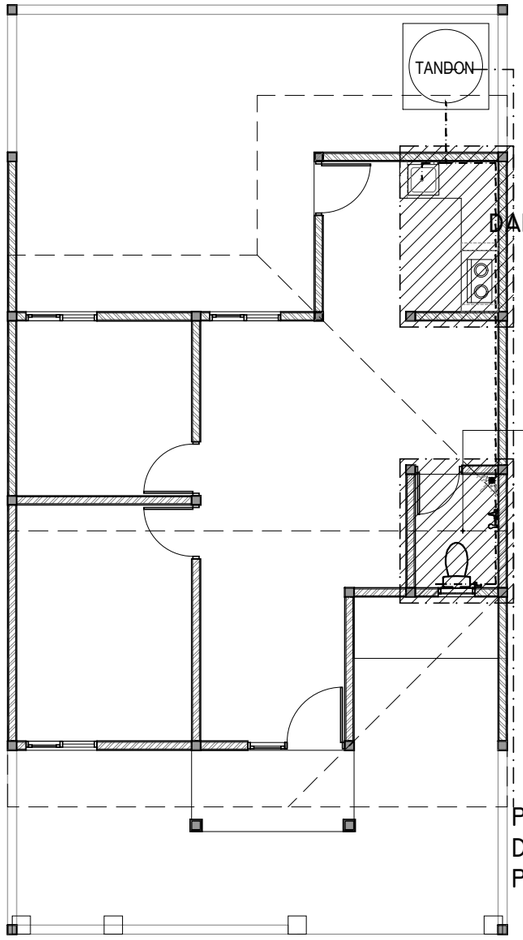

KETERANGAN :

1. LUBANG OUTLET PADA KM/WC DAN WASTAFEL Ø 1/ 2
2. LUBANG OUTLET CLOSET DISAMBUNGKAN DENGAN INSTALASI PEMBUANGAN LAMA
3. LUBANG OUTLET FLOORDRAIN / AVOUR KM/WC BARU DISAMBUNGKAN DENGAN INSTALASI PEMBUANGAN LAMA

DENAH KEYPLAN KAMAR MANDI & DAPUR

SKALA 1 : 100

KEMENTERIAN KEUANGAN
REPUBLIK INDONESIA

DIREKTORAT JENDERAL PAJAK

Jl. Jenderal Gatot Subroto No. 40-42
Senayan, Kec. Kby. Baru
Kota Jakarta Selatan

Nama Pekerjaan


PENGADAAN JASA KONSULTANSI
PERENCANAAN RENOVASI RUMAH NEGARA
DIWILAYAH DKI JAKARTA
TAHUN ANGGARAN 2024

Lokasi Pekerjaan

RUMAH NEGARA
KOMPLEK PAJAK MERUYA SELATAN NO. D2
JL. H. JUHRI, MERUYA SELATAN
KEMBANGAN, JAKARTA BARAT


PROSES PERENCANAAN

[redacted]

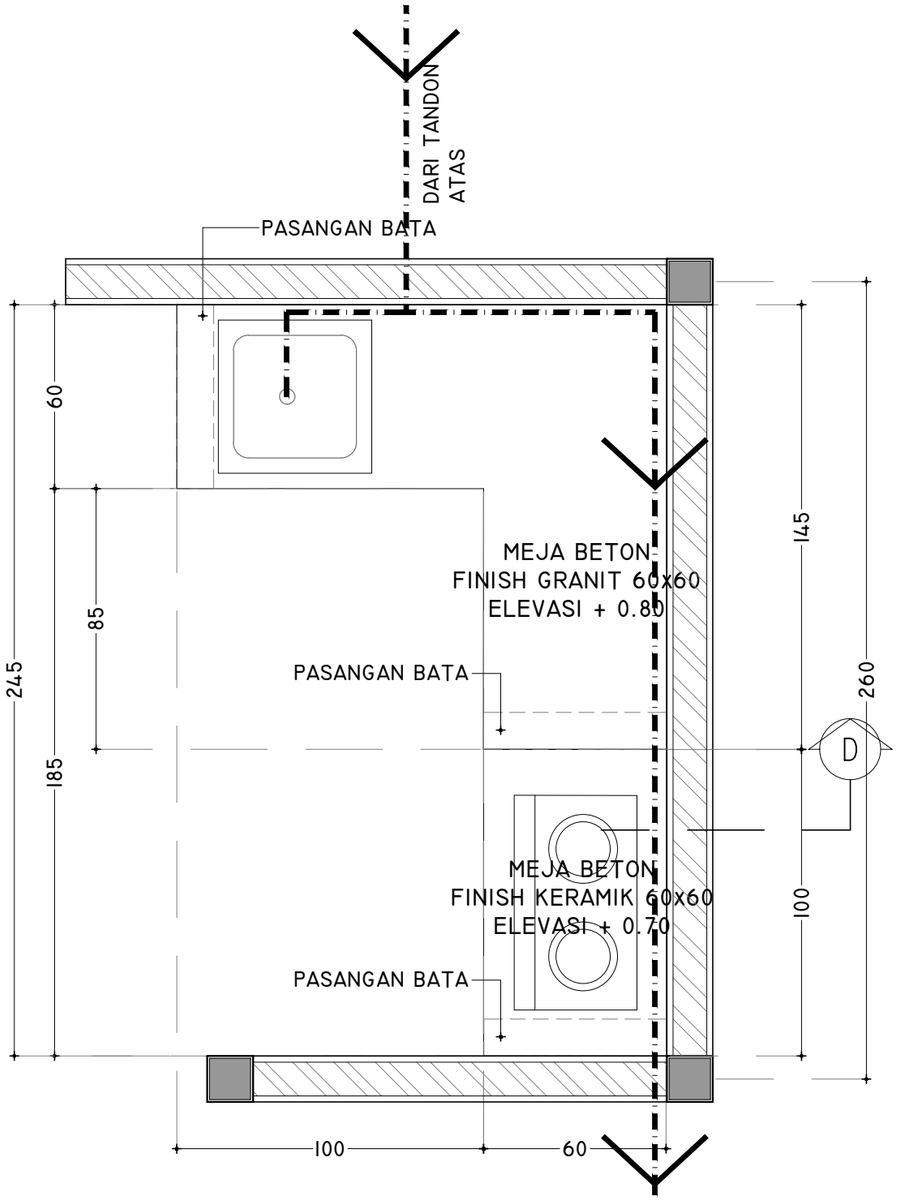

DENAH MEJA BETON DAPUR

SKALA I : 20

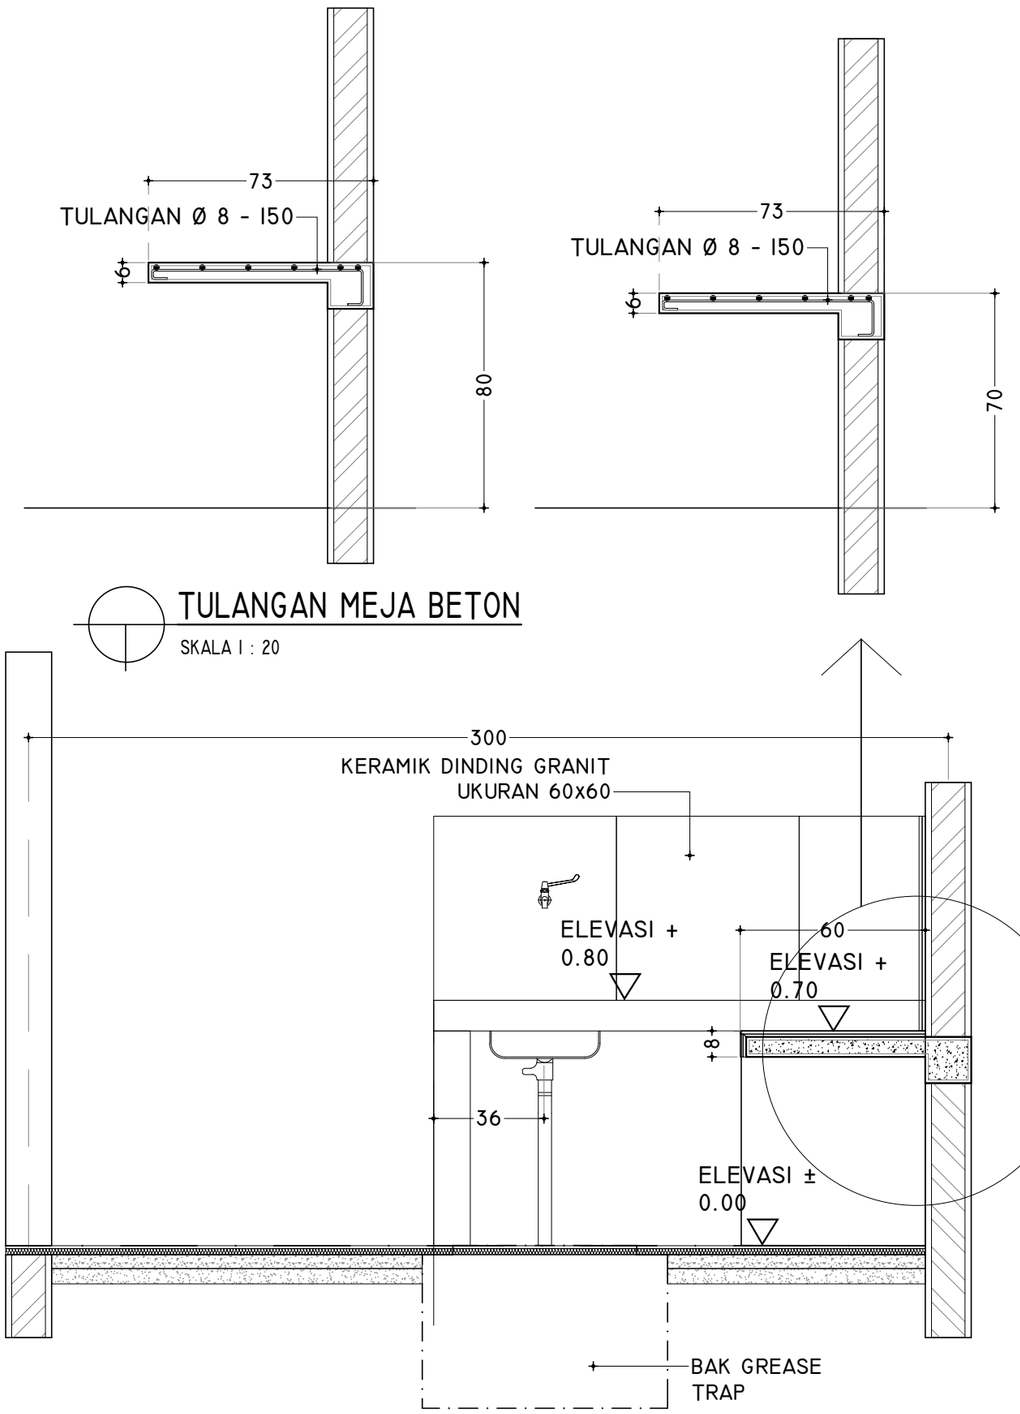

TULANGAN MEJA BETON

SKALA I : 20

POTONGAN D MEJA BETON

SKALA I : 20

KEMENTERIAN KEUANGAN
REPUBLIK INDONESIA

DIREKTORAT JENDERAL PAJAK

Jl. Jenderal Gatot Subroto No. 40-42
Senayan, Kec. Kby. Baru
Kota Jakarta Selatan


Nama Pekerjaan

PENGADAAN JASA KONSULTANSI
PERENCANAAN RENOVASI RUMAH NEGARA
DIWILAYAH DKI JAKARTA
TAHUN ANGGARAN 2024

Lokasi Pekerjaan


RUMAH NEGARA
KOMPLEK PAJAK MERUYA SELATAN NO. D2
JL. H. JUHRI, MERUYA SELATAN
KEMBANGAN, JAKARTA BARAT

PROSES PERENCANAAN

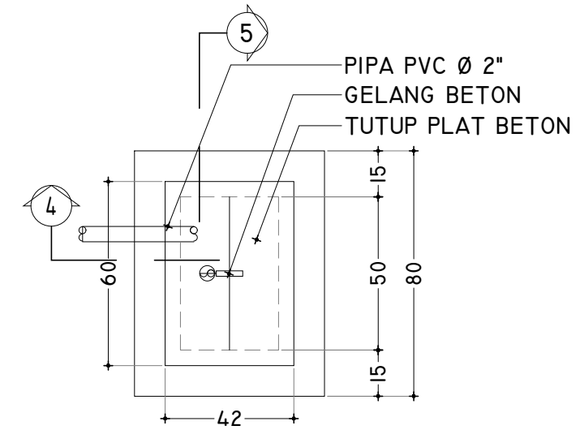


DENAH BAK GREASE TRAP

SKALA I : 20

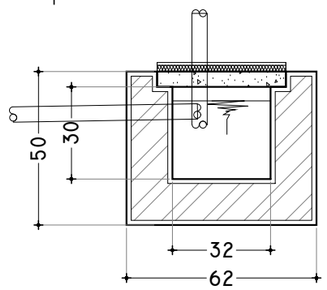


POTONGAN 4 - 4

SKALA I : 20

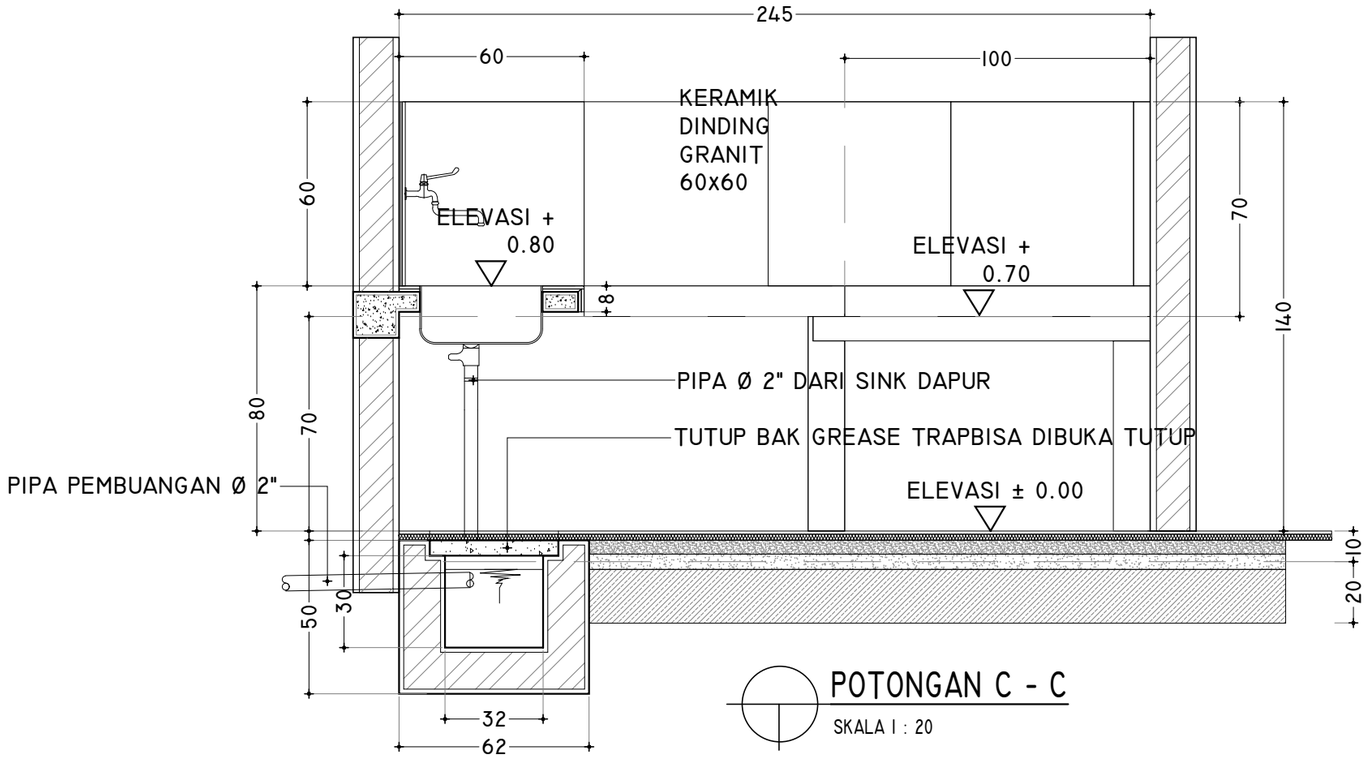

POTONGAN C - C

SKALA I : 20

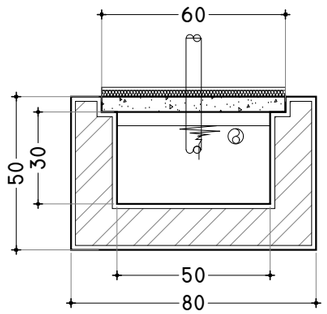

POTONGAN 5 - 5

SKALA I : 20

KEMENTERIAN KEUANGAN
REPUBLIK INDONESIA

DIREKTORAT JENDERAL PAJAK

Jl. Jenderal Gatot Subroto No. 40-42
Senayan, Kec. Kby. Baru
Kota Jakarta Selatan


Nama Pekerjaan

PENGADAAN JASA KONSULTANSI
PERENCANAAN RENOVASI RUMAH NEGARA
DIWILAYAH DKI JAKARTA
TAHUN ANGGARAN 2024

Lokasi Pekerjaan

RUMAH NEGARA
KOMPLEK PAJAK MERUYA SELATAN NO. D2
JL. H. JUHRI, MERUYA SELATAN
KEMBANGAN, JAKARTA BARAT

PROSES PERENCANAAN

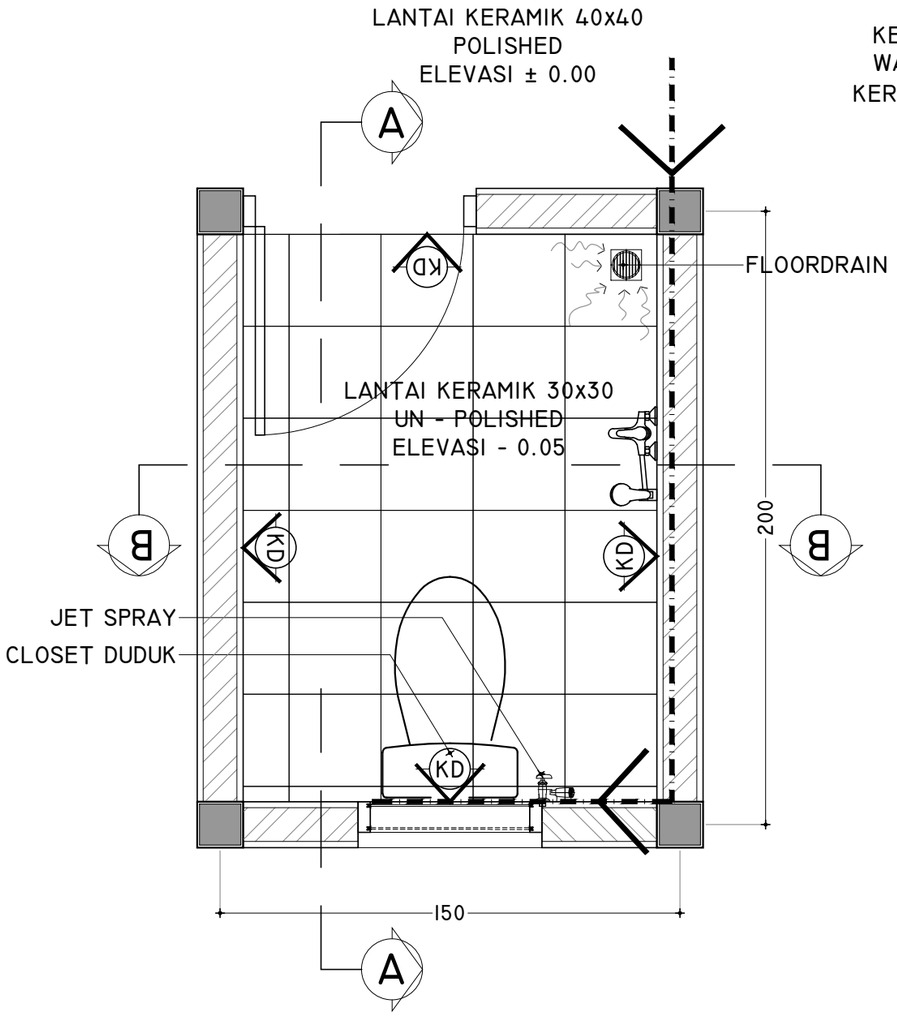


LANTAI KERAMIK 40x40
POLISHED
ELEVASI ± 0.00

KETERANGAN :
-. KD = KERAMIK DINDING 30x60

DENAH KM / WC

SKALA I : 20

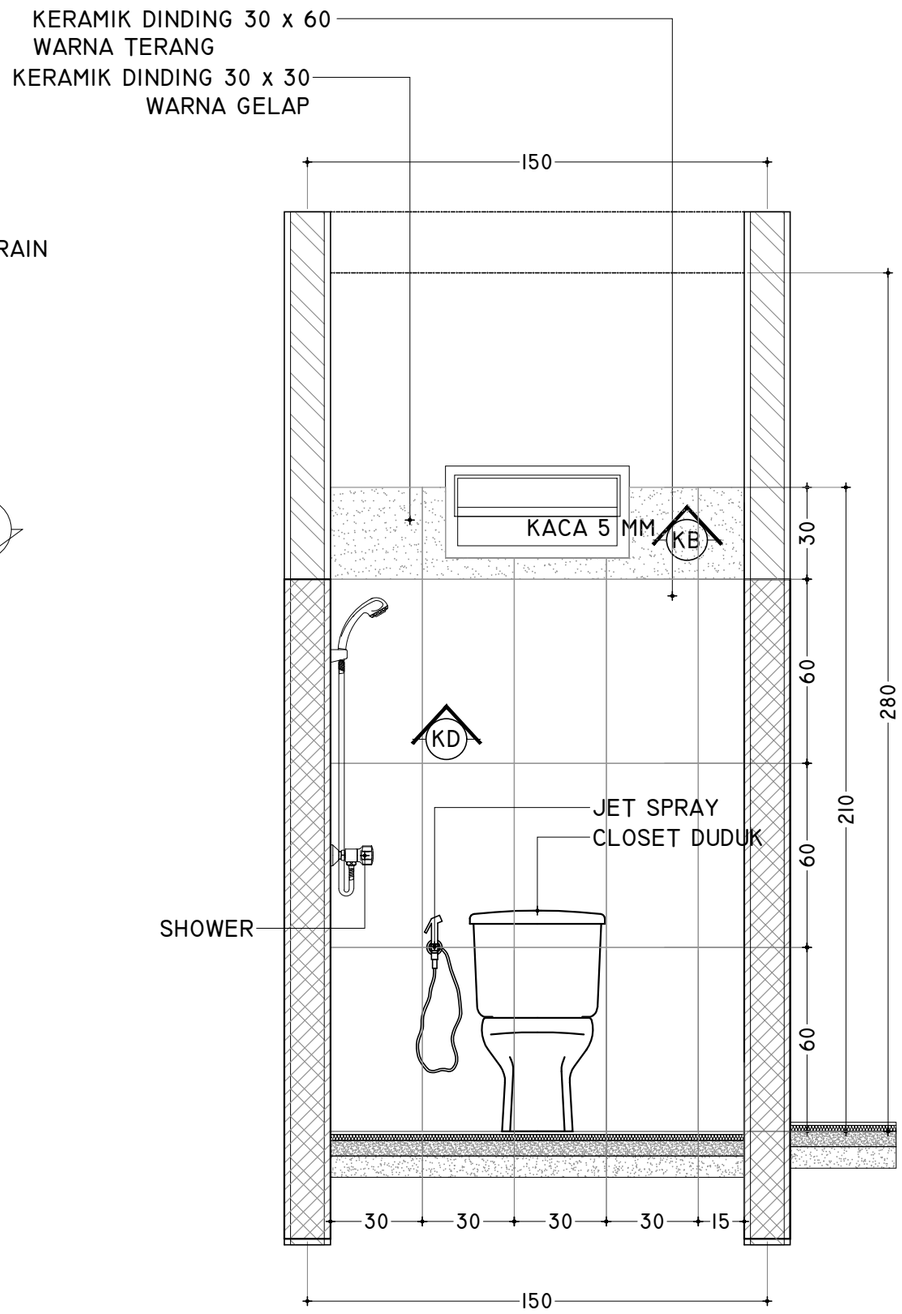

POTONGAN B - B

SKALA I : 20

KEMENTERIAN KEUANGAN
REPUBLIK INDONESIA

DIREKTORAT JENDERAL PAJAK

Jl. Jenderal Gatot Subroto No. 40-42
Senayan, Kec. Kby. Baru
Kota Jakarta Selatan


Nama Pekerjaan

PENGADAAN JASA KONSULTANSI
PERENCANAAN RENOVASI RUMAH NEGARA
DIWILAYAH DKI JAKARTA
TAHUN ANGGARAN 2024

Lokasi Pekerjaan

RUMAH NEGARA
KOMPLEK PAJAK MERUYA SELATAN NO. D2
JL. H. JUHRI, MERUYA SELATAN
KEMBANGAN, JAKARTA BARAT

PROSES PERENCANAAN

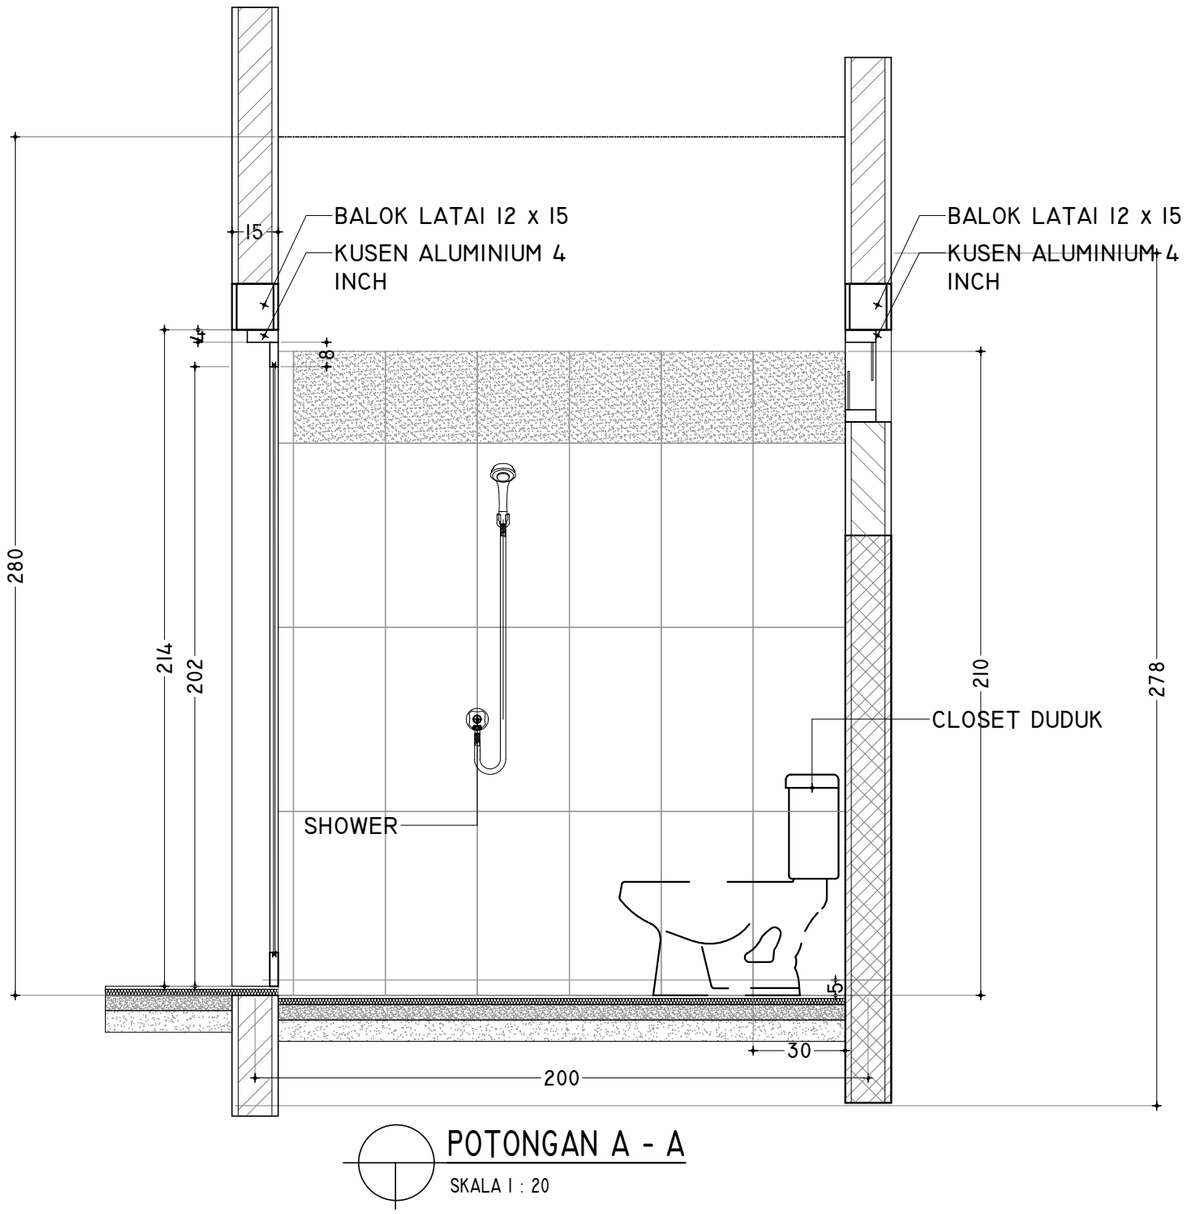

POTONGAN A - A

SKALA 1 : 20

KEMENTERIAN KEUANGAN
REPUBLIK INDONESIA

DIREKTORAT JENDERAL PAJAK

Jl. Jenderal Gatot Subroto No. 40-42
Senayan, Kec. Kby. Baru
Kota Jakarta Selatan

Nama Pekerjaan

PENGADAAN JASA KONSULTANSI
PERENCANAAN RENOVASI RUMAH NEGARA
DIWILAYAH DKI JAKARTA
TAHUN ANGGARAN 2024


Lokasi Pekerjaan

RUMAH NEGARA
KOMPLEK PAJAK MERUYA SELATAN NO. D2
JL. H. JUHRI, MERUYA SELATAN
KEMBANGAN, JAKARTA BARAT

PROSES PERENCANAAN

[redacted]



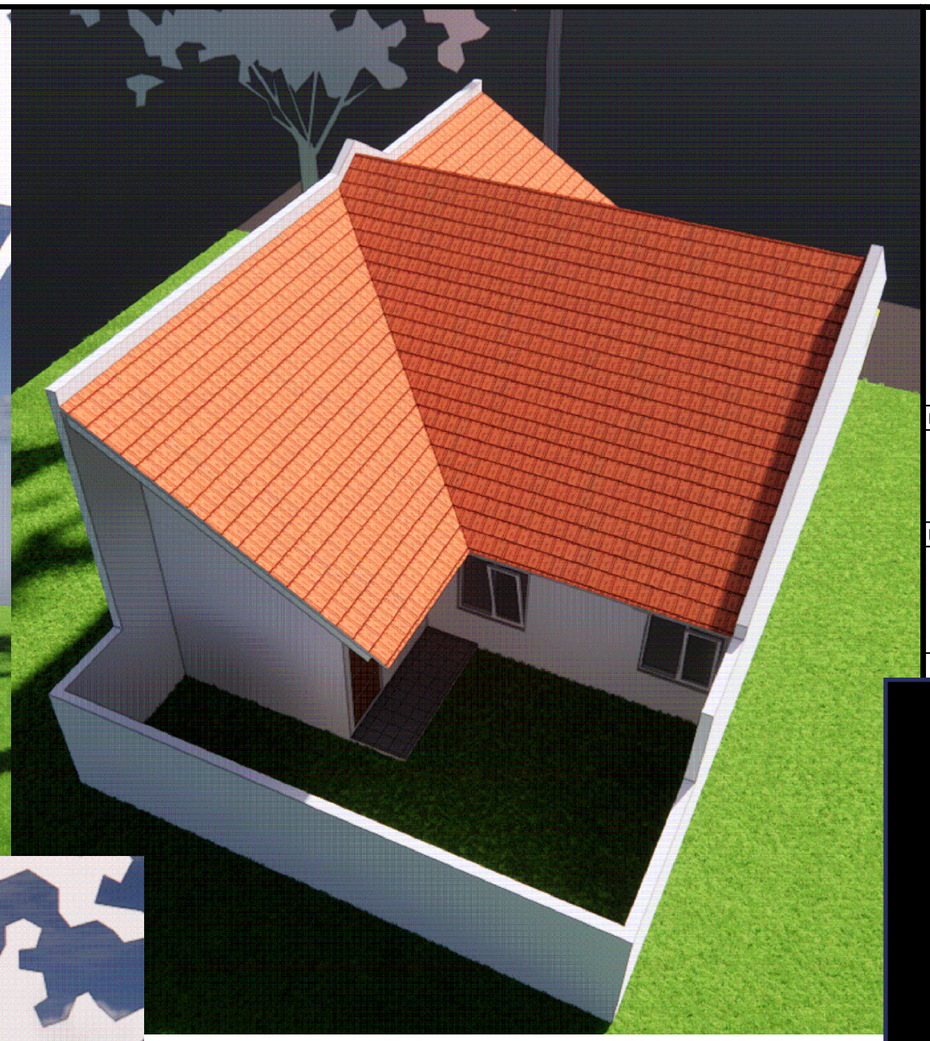



KEMENTERIAN KEUANGAN
REPUBLIK INDONESIA

DIREKTORAT JENDERAL PAJAK

Jl. Jenderal Gatot Subroto No. 40-42
Senayan, Kec. Kby. Baru
Kota Jakarta Selatan

Nama Pekerjaan

PENGADAAN JASA KONSULTANSI
PERENCANAAN RENOVASI RUMAH NEGARA
DIWILAYAH DKI JAKARTA
TAHUN ANGGARAN 2024

Lokasi Pekerjaan

RUMAH NEGARA
KOMPLEK PAJAK MERUYA SELATAN NO. D2
JL. H. JUHRI, MERUYA SELATAN
KEMBANGAN, JAKARTA BARAT

PROSES PERENCANAAN

KEMENTERIAN KEUANGAN REPUBLIK INDONESIA

DIREKTORAT JENDERAL PAJAK

JL. JENDERAL GATOT SUBROTO NO. 40-42 SENAYAN, KEC. KEBAYORAN BARU
KOTA JAKARTA SELATAN



Nama Pekerjaan	:	Pengadaan Jasa Konsultansi Perencanaan Renovasi Rumah Negara di Wilayah DKI Jakarta
Lokasi Pekerjaan	:	Rumah Negara Komplek Pajak Meruya Selatan No. D3 Jl. H. Juhri, Meruya Selatan, Kembangan, Jakarta Barat
Tahun	:	2024

DAFTAR ISI

GAMBAR PERENCANAAN RUMAH NEGARA KOMPLEK PAJAK MERUYA SELATAN NO. D3

JL. H. JUHRI, MERUYA SELATAN, KEMBANGAN, JAKARTA BARAT

NO	NAMA GAMBAR	SKALA
00	DAFTAR ISI	NTS
01	DENAH EKSISTING	NTS
02	DENAH RENCANA	1 : 100
03	TAMP.DEPAN EXISTING, TAMP.DEPAN RENCANA, POT.A-A EXISTING, POT.A-A RENCANA	1 : 100
04	DENAH PEMBONGKARAN	1 : 100
05	RENCANA PONDASI DAN ROLLAG, DETAIL PONDASI, SLOOF DAN KOLOM	1 : 100
06	RENCANA BALOK LATAI, DETAIL BALOK LATAI	1 : 100
07	RENCANA PELETAKAN PLAT SOSORAN, DETAIL PLAT SOSORAN	1 : 100
08	RENCANA RING BALK, DETAIL RING BALK	1 : 100
09	RENCANA DINDING GEWEL, DETAIL RING GEWEL, KONSOL, KOLOM, RING BALK	1 : 100
10	RENCANA ATAP, DETAIL ATAP	1 : 100
11	RENCANA PLAT DAK BETON	1 : 100
12 - 13	DETAIL PLAT DAK BETON	1 : 100
14	RENCANA PLAFOND, DETAIL PLAFOND	1 : 100
15	DENAH EXISTING STOP KONTAK	1 : 100
16	RENCANA TITIK LAMPU DAN DETAIL-DETAIL	1 : 100
17	DENAH EXISTING PELETAKAN KUSEN	1 : 100
18	RENCANA PELETAKAN KUSEN	1 : 100
19 - 22	DETAIL KUSEN	1 : 20
23	RENCANA KERAMIK	1 : 100
24	RENCANA PENGECATAN DINDING	1 : 100
25	KEYPLAN KAMAR MANDI DAN DAPUR	1 : 100
26 - 27	DENAH MEJA BETON DAPUR DAN DETAIL-DETAIL	1 : 20
28	POTONGAN D-D, DETAIL GREASE TRAP	1 : 20
29 -30	DENAH KM/WC, POTONGAN KM/WC	1 : 20

KEMENTERIAN KEUANGAN
REPUBLIK INDONESIA

DIREKTORAT JENDERAL PAJAK

Jl. Jenderal Gatot Subroto No. 40-42
Senayan, Kec. Kby. Baru
Kota Jakarta Selatan

Nama Pekerjaan


Pengadaan Jasa Konsultansi
Perencanaan Renovasi Rumah Negara
di Wilayah DKI Jakarta
Tahun Anggaran 2024

Lokasi Pekerjaan

Rumah Negara
Komplek Pajak Meruya Selatan No. D3
Jl. H. Juhri, Meruya Selatan,
Kembangan, Jakarta Barat


PROSES PERENCANAAN

[redacted]

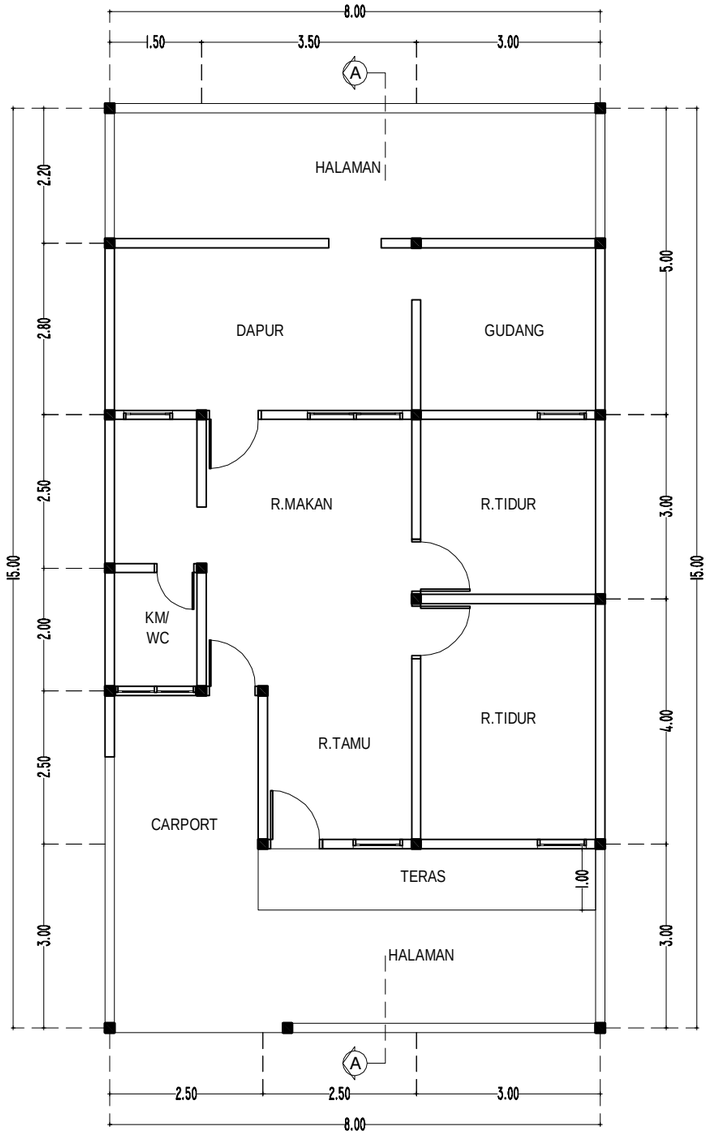

DENAH EKSISTING

SKALA 1 : 100

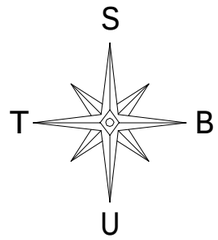

KEMENTERIAN KEUANGAN
REPUBLIK INDONESIA

DIREKTORAT JENDERAL PAJAK

Jl. Jenderal Gatot Subroto No. 40-42
Senayan, Kec. Kby. Baru
Kota Jakarta Selatan

Nama Pekerjaan


Pengadaan Jasa Konsultansi
Perencanaan Renovasi Rumah Negara
di Wilayah DKI Jakarta
Tahun Anggaran 2024

Lokasi Pekerjaan

Rumah Negara
Komplek Pajak Meruya Selatan No. D3
Jl. H. Juhri, Meruya Selatan,
Kembangan, Jakarta Barat


PROSES PERENCANAAN

[redacted]

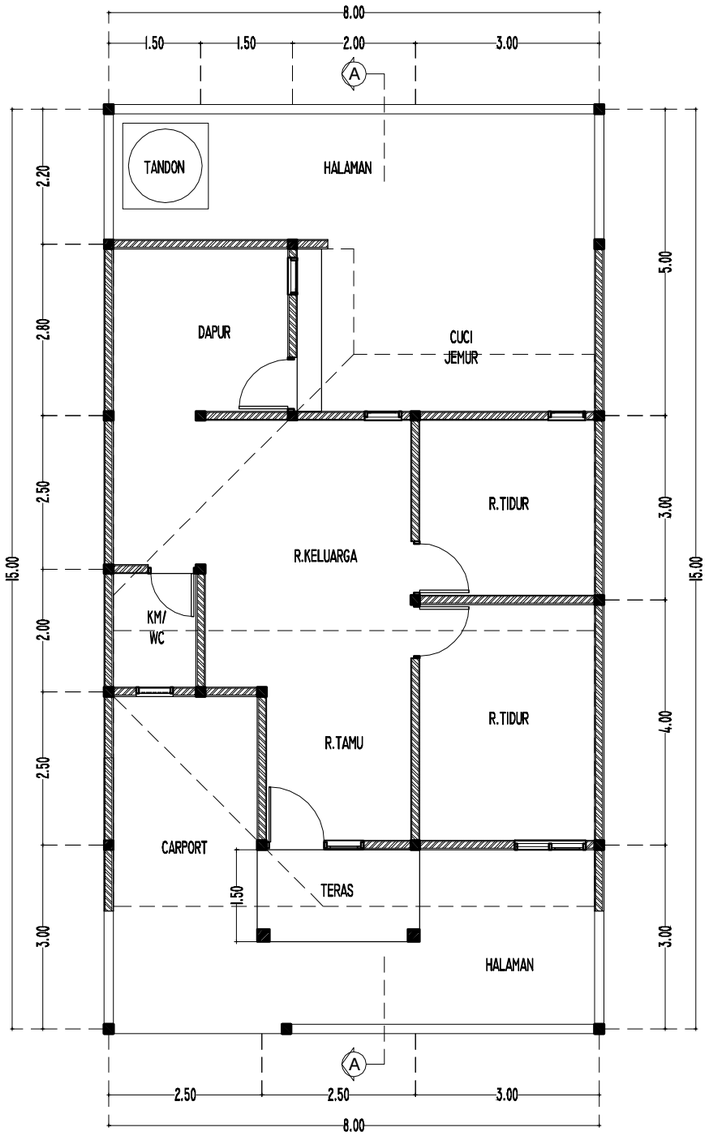

DENAH RENCANA

SKALA 1 : 100

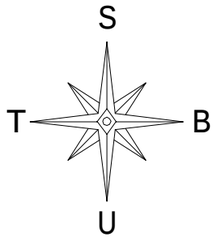

KEMENTERIAN KEUANGAN
REPUBLIK INDONESIA

DIREKTORAT JENDERAL PAJAK

Jl. Jenderal Gatot Subroto No. 40-42
Senayan, Kec. Kby. Baru
Kota Jakarta Selatan

Nama Pekerjaan


Pengadaan Jasa Konsultansi
Perencanaan Renovasi Rumah Negara
di Wilayah DKI Jakarta
Tahun Anggaran 2024

Lokasi Pekerjaan

Rumah Negara
Komplek Pajak Meruya Selatan No. D3
Jl. H. Juhri, Meruya Selatan,
Kembangan, Jakarta Barat


PROSES PERENCANAAN

[redacted]

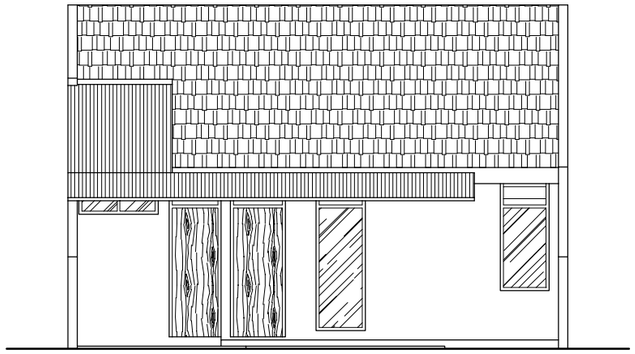


TAMPAK DEPAN EKSISTING

SKALA 1 : 100

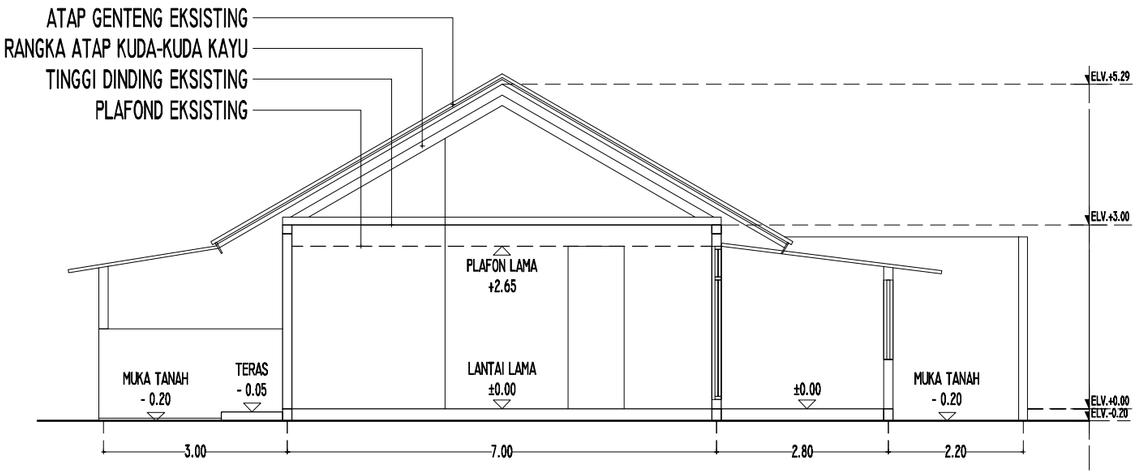


POTONGAN A-A EKSISTING

SKALA 1 : 100

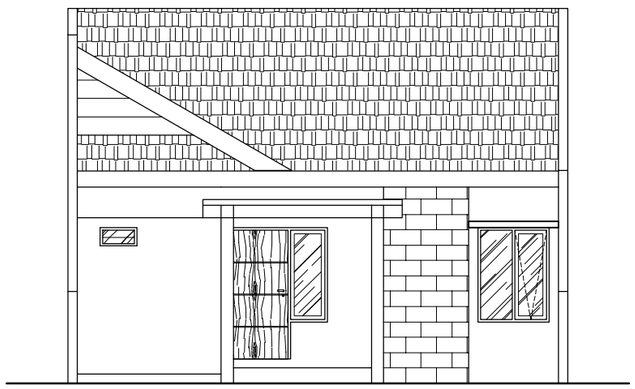

TAMPAK DEPAN RENCANA

SKALA 1 : 100

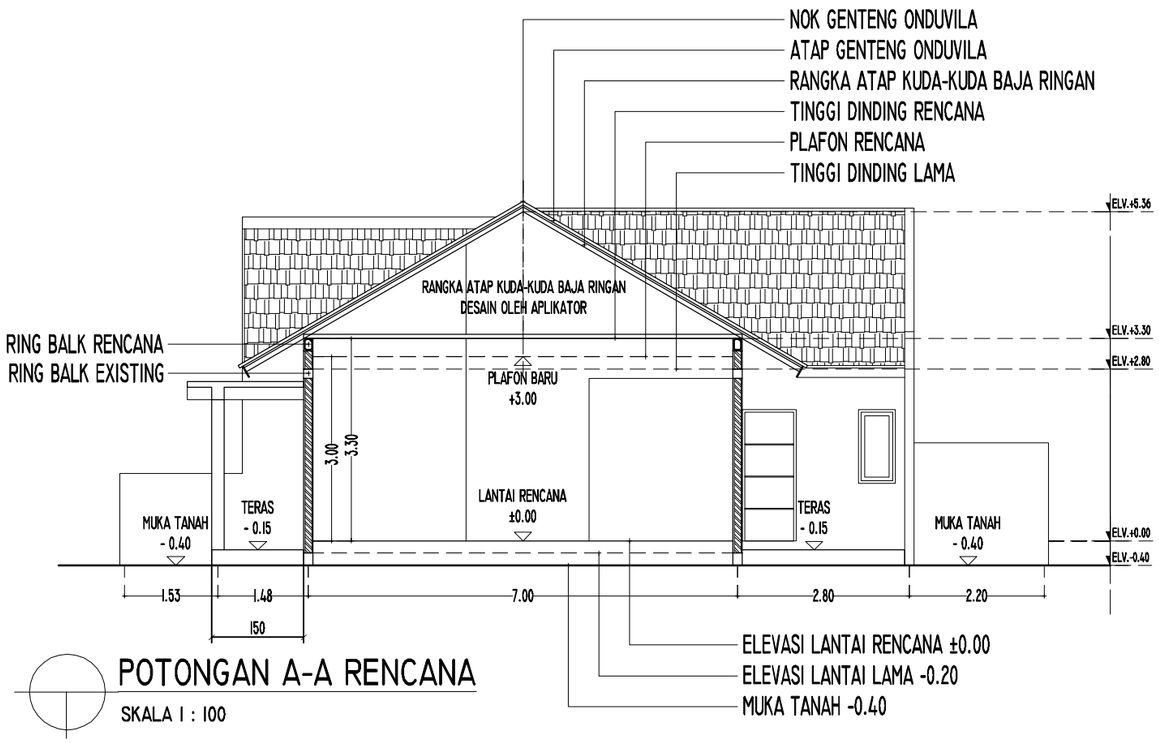

POTONGAN A-A RENCANA

SKALA 1 : 100

KEMENTERIAN KEUANGAN
REPUBLIK INDONESIA

DIREKTORAT JENDERAL PAJAK

Jl. Jenderal Gatot Subroto No. 40-42
Senayan, Kec. Kby. Baru
Kota Jakarta Selatan

Nama Pekerjaan

Pengadaan Jasa Konsultansi
Perencanaan Renovasi Rumah Negara
di Wilayah DKI Jakarta
Tahun Anggaran 2024

Lokasi Pekerjaan

Rumah Negara
Komplek Pajak Meruya Selatan No. D3
Jl. H. Juhri, Meruya Selatan,
Kembangan, Jakarta Barat

PROSES PERENCANAAN



DETAIL TAMPAK DEPAN

SKALA 1 : 50

KEMENTERIAN KEUANGAN
REPUBLIK INDONESIA

DIREKTORAT JENDERAL PAJAK

Jl. Jenderal Gatot Subroto No. 40-42
Senayan, Kec. Kby. Baru
Kota Jakarta Selatan

Nama Pekerjaan


Pengadaan Jasa Konsultansi
Perencanaan Renovasi Rumah Negara
di Wilayah DKI Jakarta
Tahun Anggaran 2024

Lokasi Pekerjaan

Rumah Negara
Komplek Pajak Meruya Selatan No. D3
Jl. H. Juhri, Meruya Selatan,
Kembangan, Jakarta Barat

PROSES PERENCANAAN

[redacted]

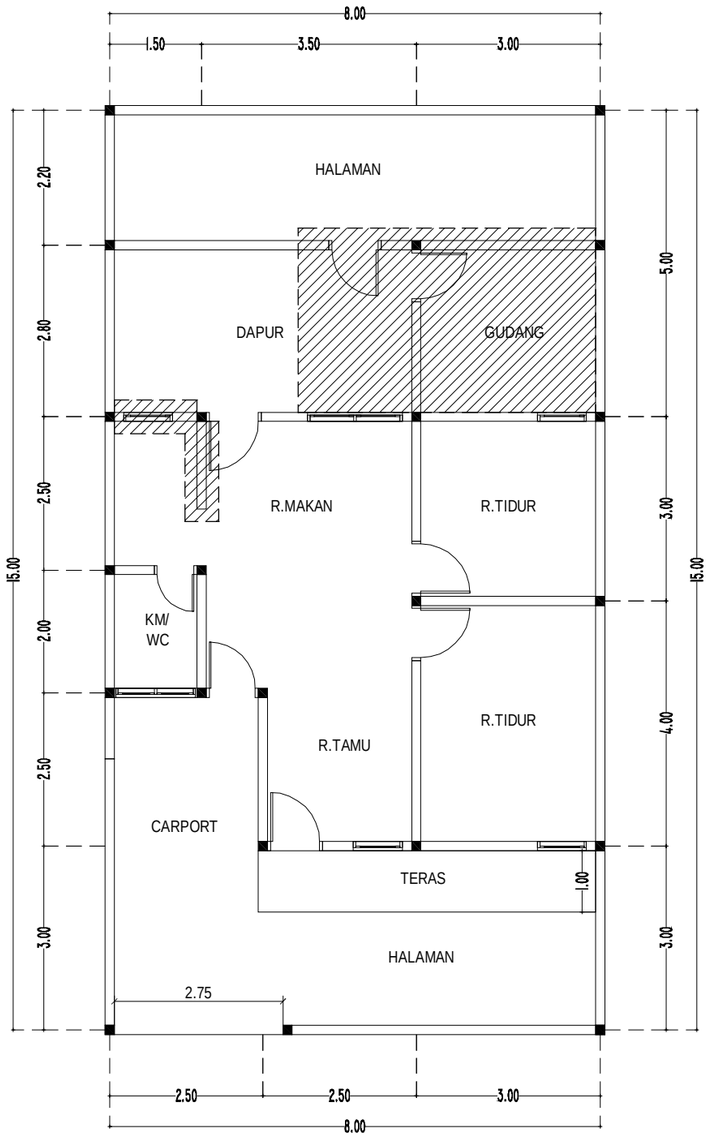

DENAH PEMBONGKARAN

SKALA 1 : 100

AREAL PEMBONGKARAN
ATAP, PLAFOND, DINDING, LANTAI LAMA

S
T B
U

KEMENTERIAN KEUANGAN
REPUBLIK INDONESIA

DIREKTORAT JENDERAL PAJAK

Jl. Jenderal Gatot Subroto No. 40-42
Senayan, Kec. Kby. Baru
Kota Jakarta Selatan

Nama Pekerjaan


Pengadaan Jasa Konsultansi
Perencanaan Renovasi Rumah Negara
di Wilayah DKI Jakarta
Tahun Anggaran 2024

Lokasi Pekerjaan

Rumah Negara
Komplek Pajak Meruya Selatan No. D3
Jl. H. Juhri, Meruya Selatan,
Kembangan, Jakarta Barat


PROSES PERENCANAAN

[redacted]

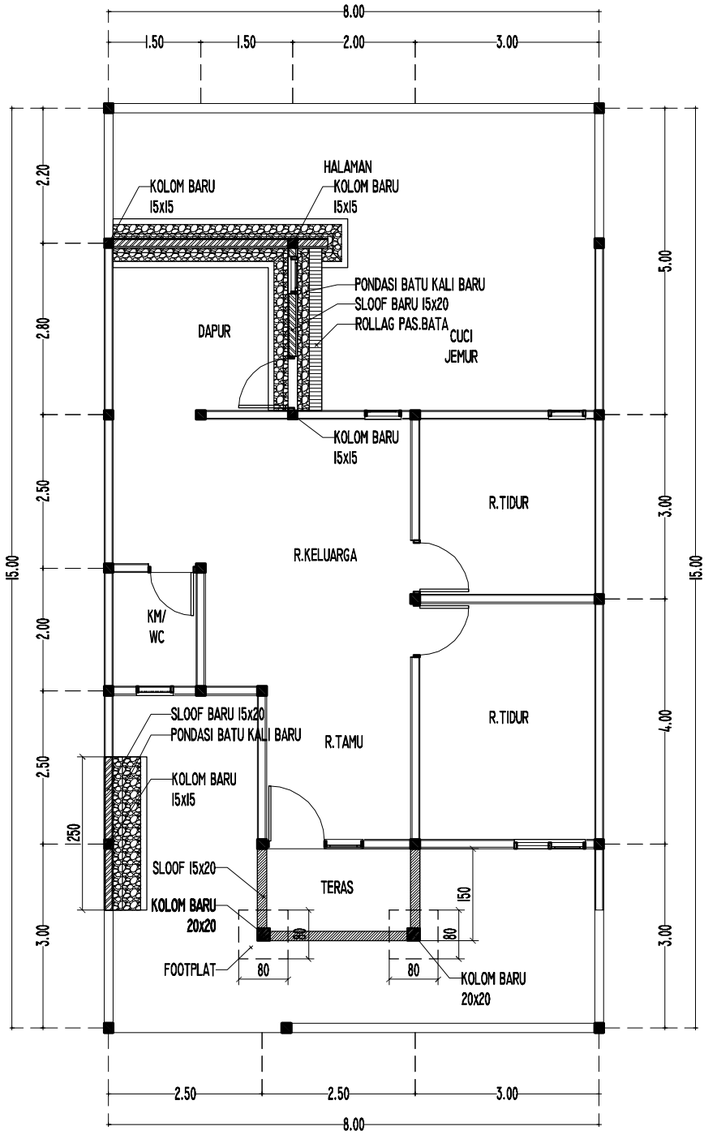

RENCANA PONDASI DAN ROLLAG



SKALA 1 : 100

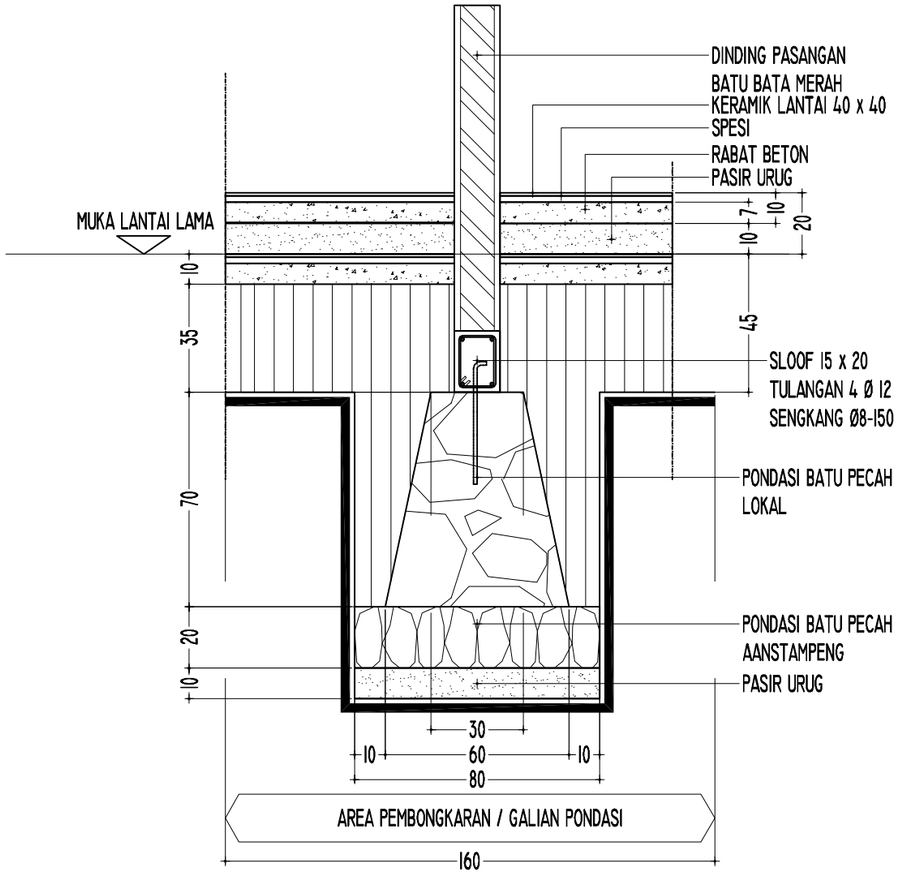

DET.PONDASI

SKALA 1 : 20

DETAIL SLOOF & KOLOM

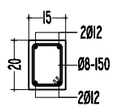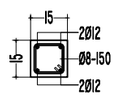TYPE	Sloof 1 (S1)	Kolom 1 (K1)
Skala 1:25		
Dimensi (mm)	150x200	150x150
Tulangan	4Ø12	4Ø12
Beugel	Ø8-150	Ø8-150
Selimut beton	20mm	20mm
Kualitas beton	K225	K225

KEMENTERIAN KEUANGAN
REPUBLIK INDONESIA

DIREKTORAT JENDERAL PAJAK

Jl. Jenderal Gatot Subroto No. 40-42
Senayan, Kec. Kby. Baru
Kota Jakarta Selatan

Nama Pekerjaan


Pengadaan Jasa Konsultansi
Perencanaan Renovasi Rumah Negara
di Wilayah DKI Jakarta
Tahun Anggaran 2024

Lokasi Pekerjaan

Rumah Negara
Komplek Pajak Meruya Selatan No. D3
Jl. H. Juhri, Meruya Selatan,
Kembangan, Jakarta Barat


PROSES PERENCANAAN

[redacted]

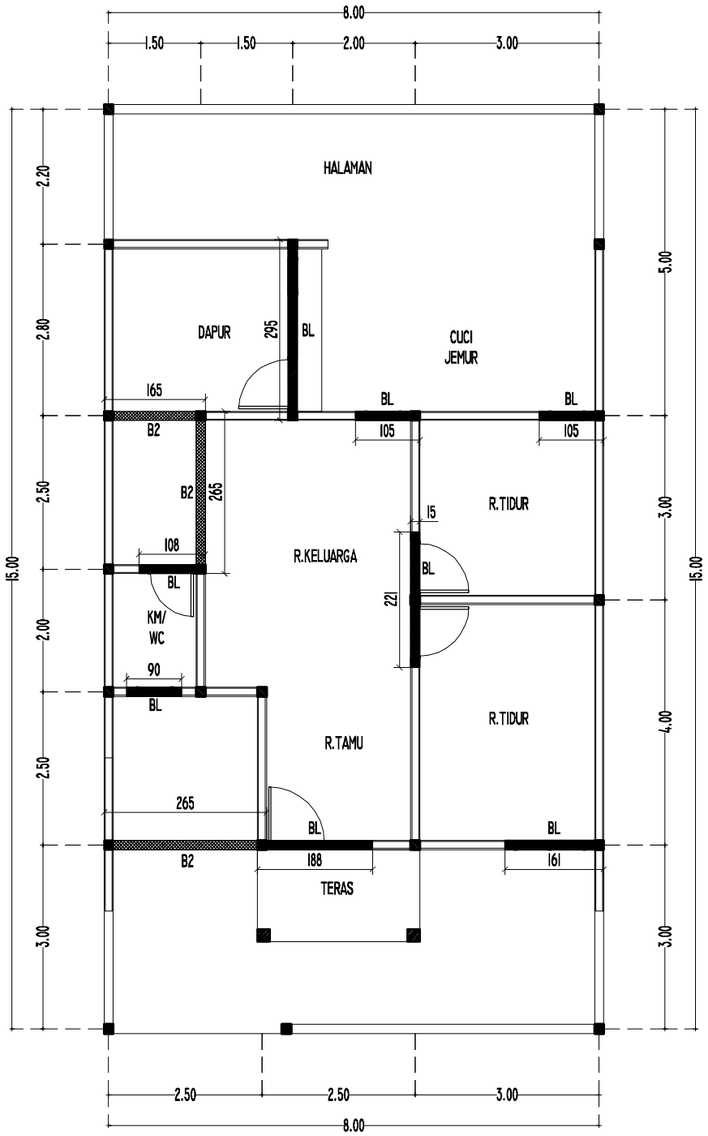


RENCANA BALOK LATAI

SKALA 1 : 100

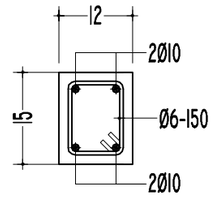

DET BALOK LATAI BL

SKALA 1 : 10

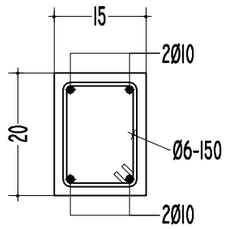

DET BALOK B2

SKALA 1 : 10

KEMENTERIAN KEUANGAN
REPUBLIK INDONESIA

DIREKTORAT JENDERAL PAJAK

Jl. Jenderal Gatot Subroto No. 40-42
Senayan, Kec. Kby. Baru
Kota Jakarta Selatan

Nama Pekerjaan


Pengadaan Jasa Konsultansi
Perencanaan Renovasi Rumah Negara
di Wilayah DKI Jakarta
Tahun Anggaran 2024

Lokasi Pekerjaan

Rumah Negara
Komplek Pajak Meruya Selatan No. D3
Jl. H. Juhri, Meruya Selatan,
Kembangan, Jakarta Barat


PROSES PERENCANAAN

[redacted]

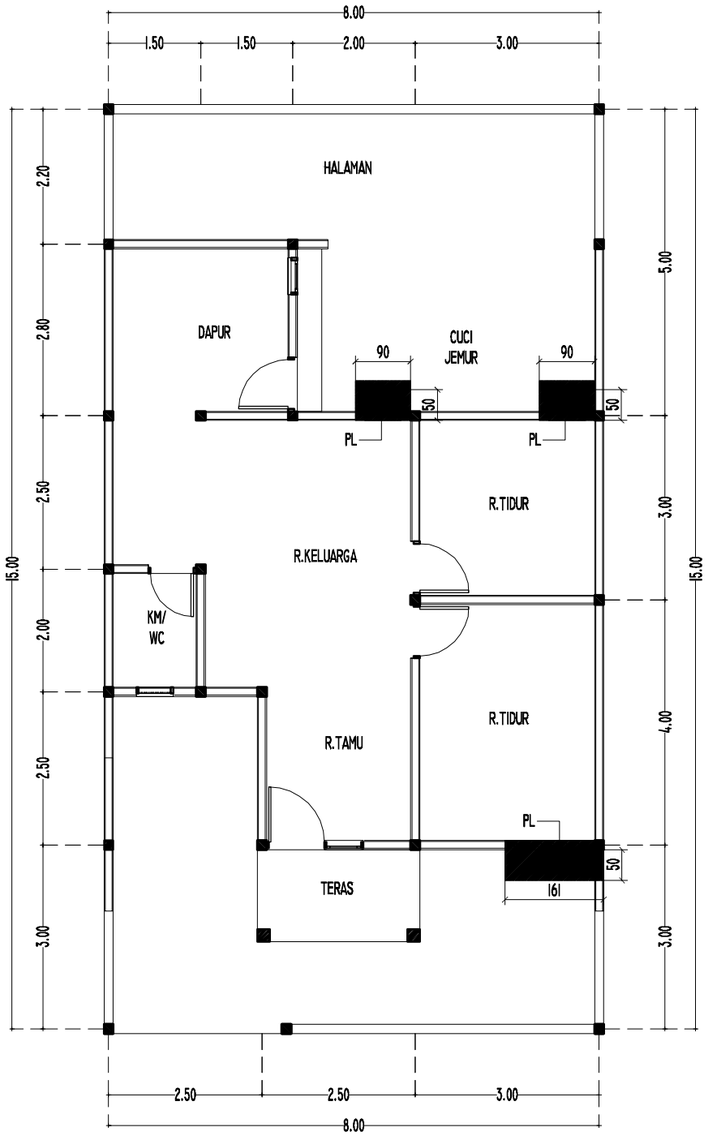


RENCANA PELETAKAN PLAT SOSORAN

SKALA 1 : 100

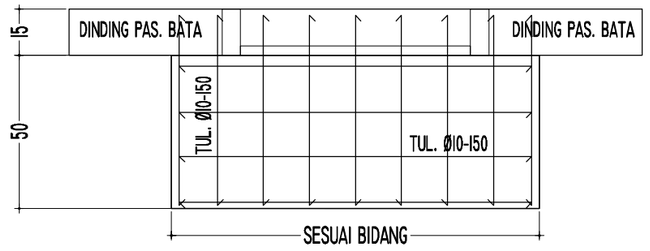


DETAIL PL

SKALA 1 : 20

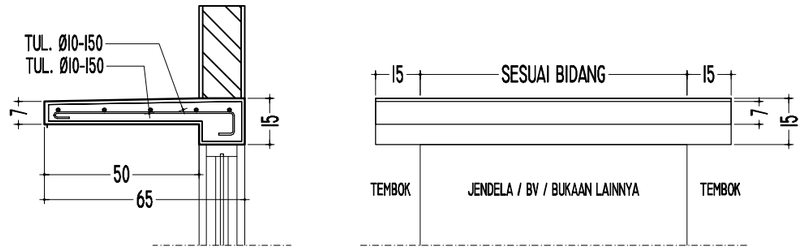

DETAIL PERTEMUAN DENGAN DINDING

SKALA 1 : 20

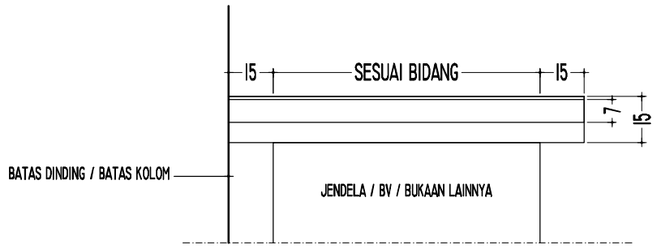

DETAIL PERTEMUAN DENGAN BATAS DINDING

SKALA 1 : 20

KEMENTERIAN KEUANGAN
REPUBLIK INDONESIA

DIREKTORAT JENDERAL PAJAK

Jl. Jenderal Gatot Subroto No. 40-42
Senayan, Kec. Kby. Baru
Kota Jakarta Selatan


Nama Pekerjaan

Pengadaan Jasa Konsultansi
Perencanaan Renovasi Rumah Negara
di Wilayah DKI Jakarta
Tahun Anggaran 2024

Lokasi Pekerjaan


Rumah Negara
Komplek Pajak Meruya Selatan No. D3
Jl. H. Juhri, Meruya Selatan,
Kembangan, Jakarta Barat

PROSES PERENCANAAN

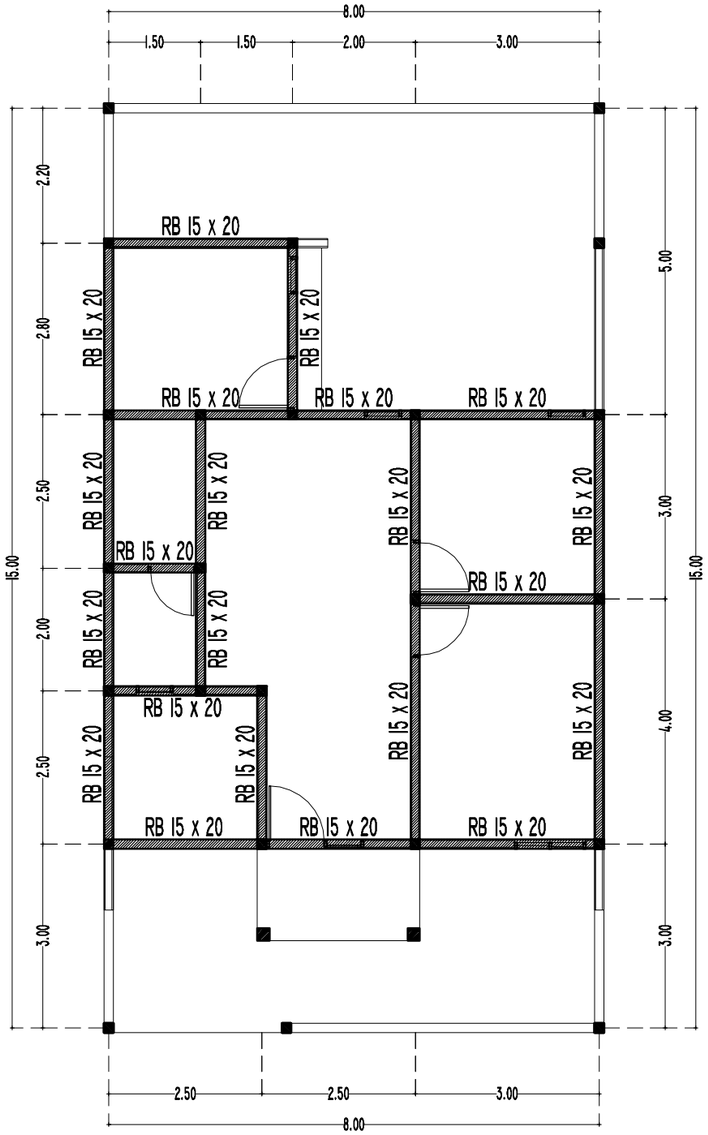

RENCANA RING BALK

SKALA 1 : 100

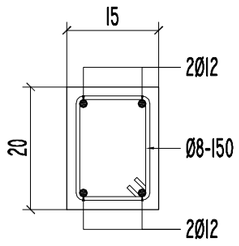

DET. RING BALK 15x20

SKALA 1 : 10

S

T B

U

KEMENTERIAN KEUANGAN
REPUBLIK INDONESIA

DIREKTORAT JENDERAL PAJAK

Jl. Jenderal Gatot Subroto No. 40-42
Senayan, Kec. Kby. Baru
Kota Jakarta Selatan


Nama Pekerjaan

Pengadaan Jasa Konsultansi
Perencanaan Renovasi Rumah Negara
di Wilayah DKI Jakarta
Tahun Anggaran 2024

Lokasi Pekerjaan


Rumah Negara
Komplek Pajak Meruya Selatan No. D3
Jl. H. Juhri, Meruya Selatan,
Kembangan, Jakarta Barat

PROSES PERENCANAAN

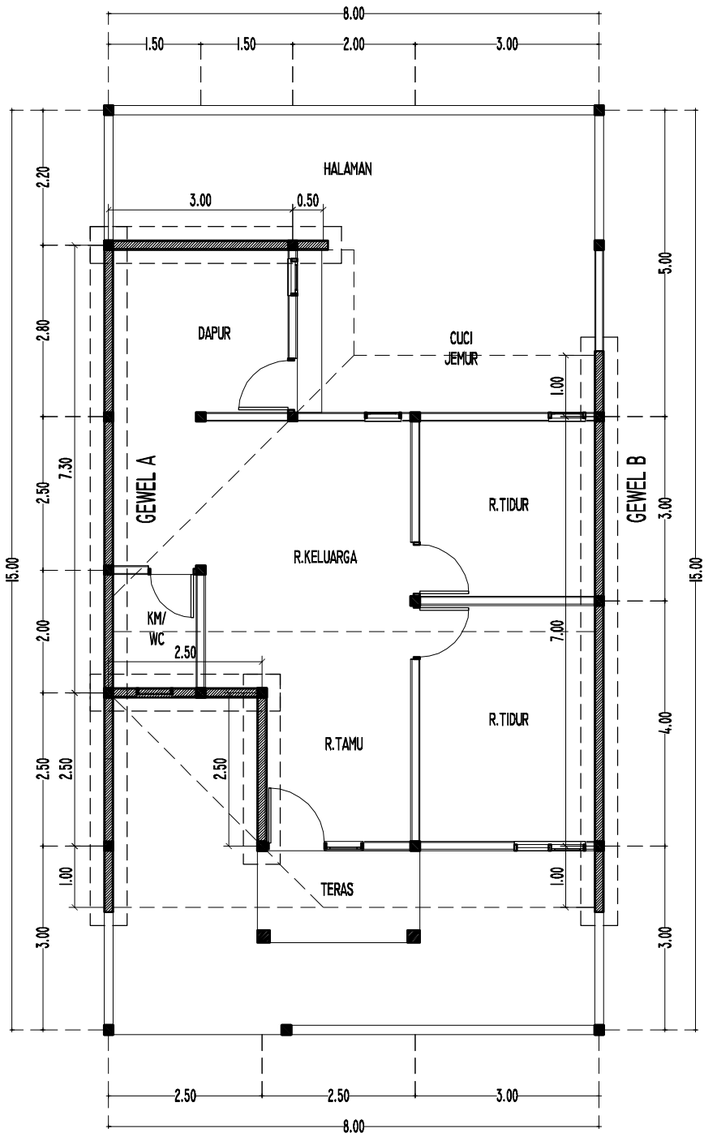


RENCANA DINDING GEWEL

SKALA 1 : 100

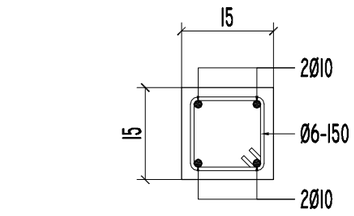


DET. RING GEWEL DAN KONSOL

SKALA 1 : 10

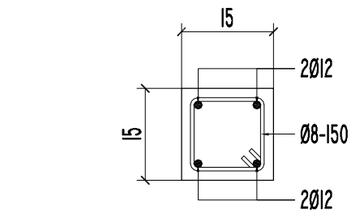

DET. KOLOM 15x15

SKALA 1 : 10

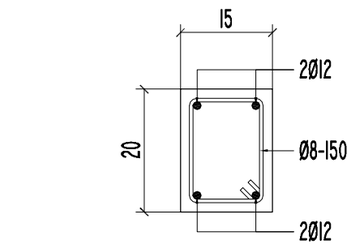

DET. RING BALK 15x20

SKALA 1 : 10

KEMENTERIAN KEUANGAN
REPUBLIK INDONESIA

DIREKTORAT JENDERAL PAJAK

Jl. Jenderal Gatot Subroto No. 40-42
Senayan, Kec. Kby. Baru
Kota Jakarta Selatan


Nama Pekerjaan

Pengadaan Jasa Konsultansi
Perencanaan Renovasi Rumah Negara
di Wilayah DKI Jakarta
Tahun Anggaran 2024

Lokasi Pekerjaan


Rumah Negara
Komplek Pajak Meruya Selatan No. D3
Jl. H. Juhri, Meruya Selatan,
Kembangan, Jakarta Barat

PROSES PERENCANAAN

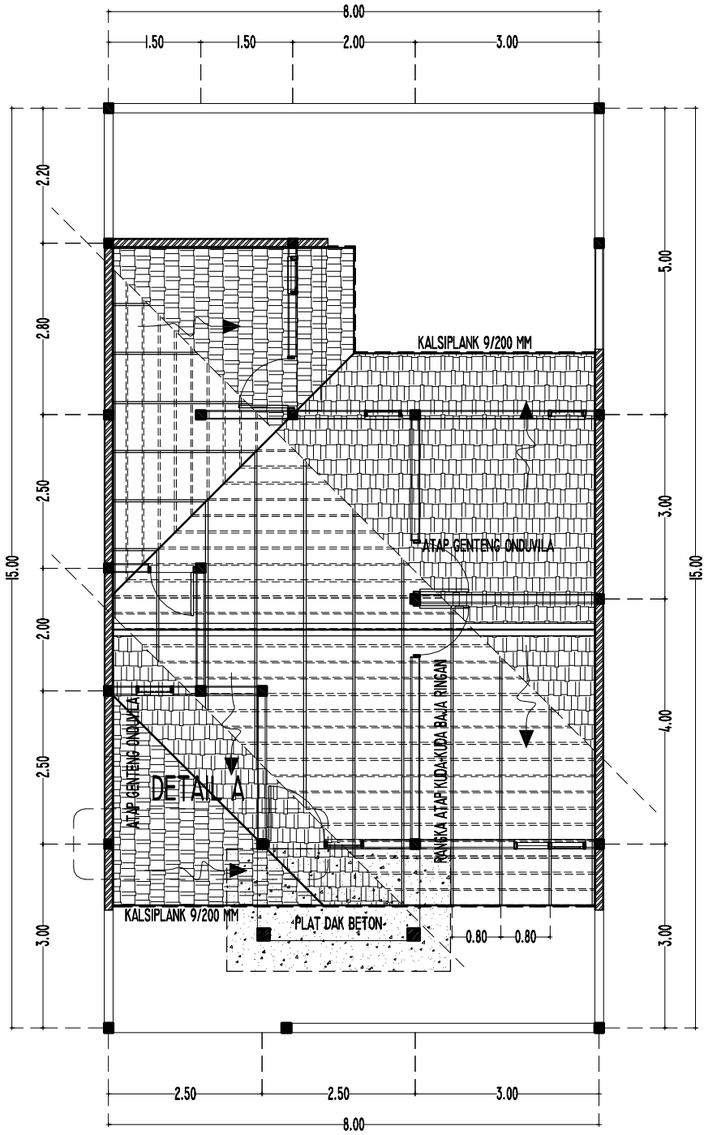


RENCANA ATAP

SKALA 1 : 100

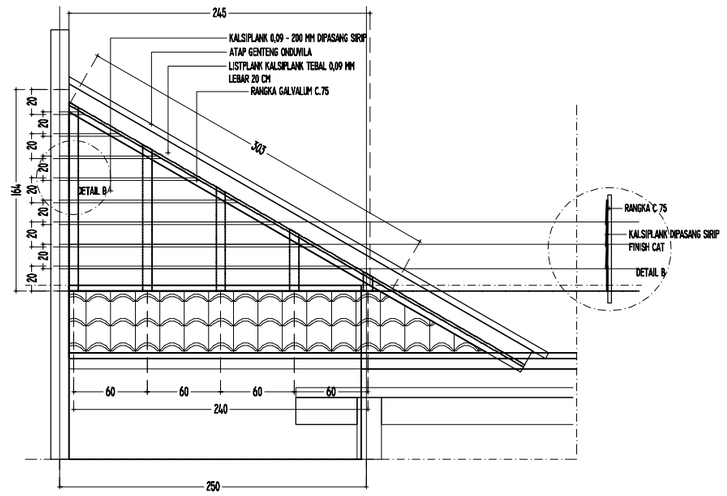


DETAIL A

SKALA 1 : 50

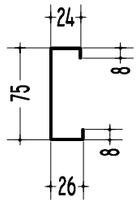

DETAIL C GALVALUM

SKALA 1 : 5

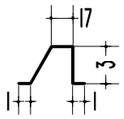

DETAIL RENG GALVALUM

SKALA 1 : 5

PEMASANGAN RANGKA ATAP BAJA RINGAN DIHITUNG DAN
DIKERJAKAN OLEH KONTRAKTOR / APLIKATOR KHUSUS
PEMASANGAN RANGKA ATAP BAJA RINGAN

PENUTUP ATAP MENGGUNAKAN PRODUK ONDUVILLA TILE

KEMENTERIAN KEUANGAN
REPUBLIK INDONESIA

DIREKTORAT JENDERAL PAJAK

Jl. Jenderal Gatot Subroto No. 40-42
Senayan, Kec. Kby. Baru
Kota Jakarta Selatan


Nama Pekerjaan

Pengadaan Jasa Konsultansi
Perencanaan Renovasi Rumah Negara
di Wilayah DKI Jakarta
Tahun Anggaran 2024

Lokasi Pekerjaan

Rumah Negara
Komplek Pajak Meruya Selatan No. D3
Jl. H. Juhri, Meruya Selatan,
Kembangan, Jakarta Barat

PROSES PERENCANAAN

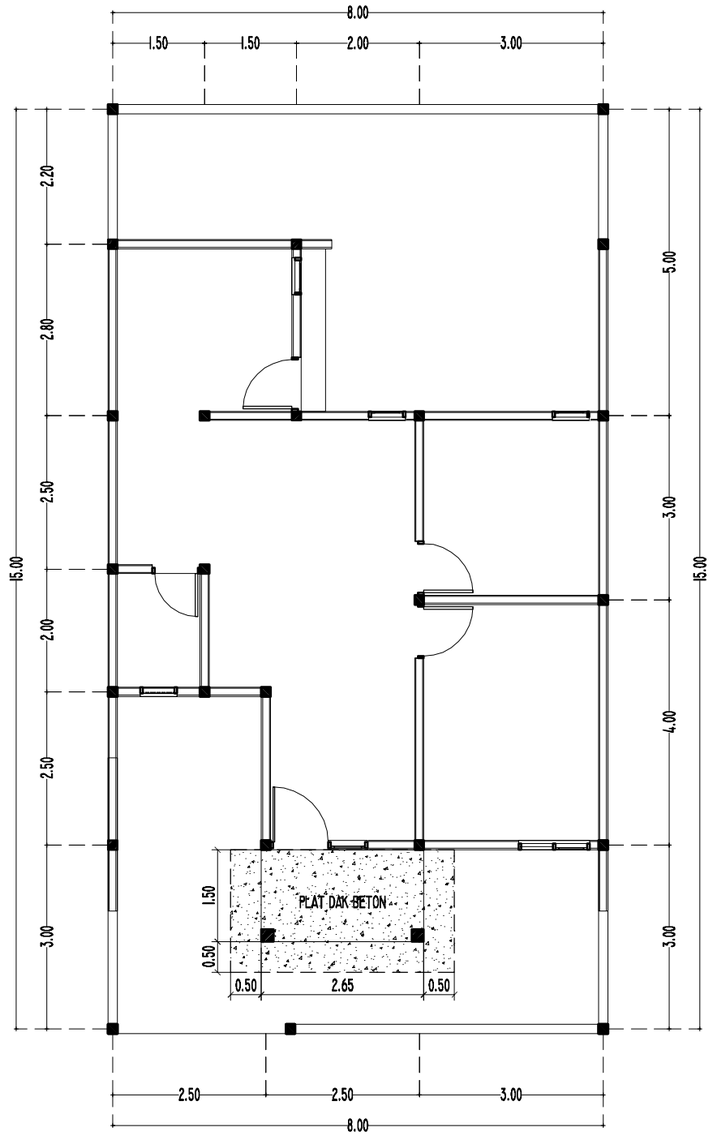

RENCANA PLAT DAK BETON

SKALA 1 : 100

KEMENTERIAN KEUANGAN
REPUBLIK INDONESIA

DIREKTORAT JENDERAL PAJAK

Jl. Jenderal Gatot Subroto No. 40-42
Senayan, Kec. Kby. Baru
Kota Jakarta Selatan


Nama Pekerjaan

Pengadaan Jasa Konsultansi
Perencanaan Renovasi Rumah Negara
di Wilayah DKI Jakarta
Tahun Anggaran 2024

Lokasi Pekerjaan


Rumah Negara
Komplek Pajak Meruya Selatan No. D3
Jl. H. Juhri, Meruya Selatan,
Kembangan, Jakarta Barat


PROSES PERENCANAAN

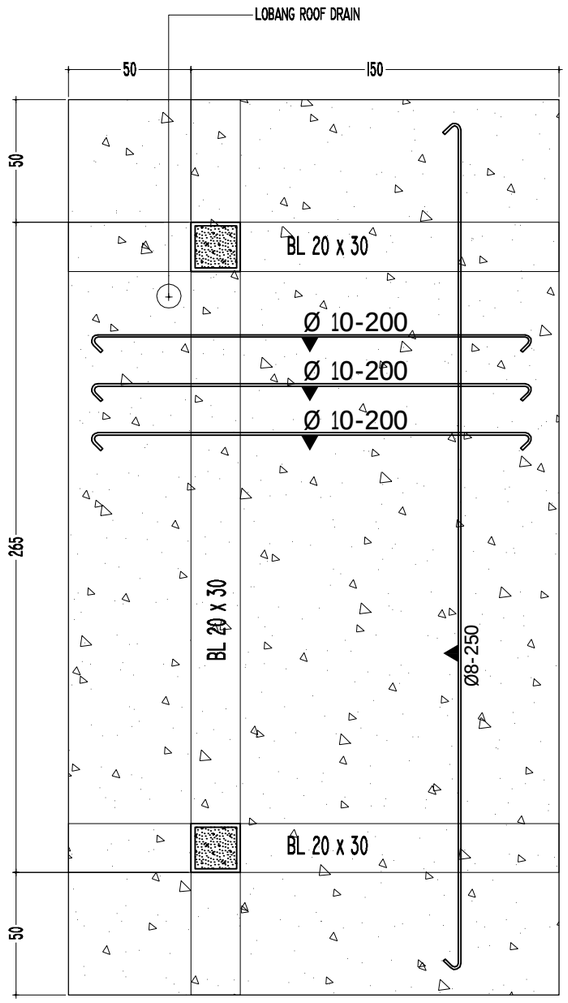

DETAIL PORTAL PLAT DAK BETON TERAS

SKALA I : 25

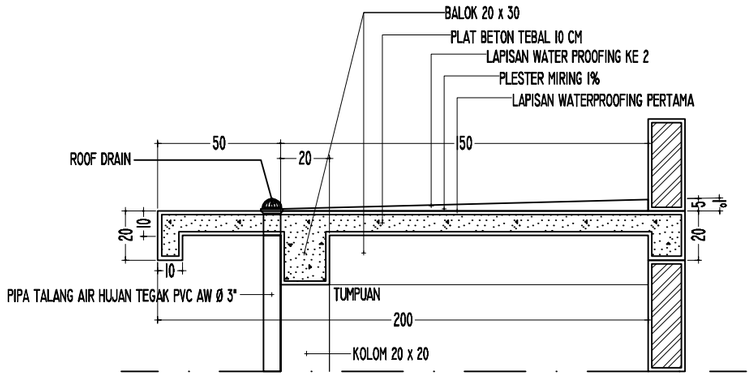

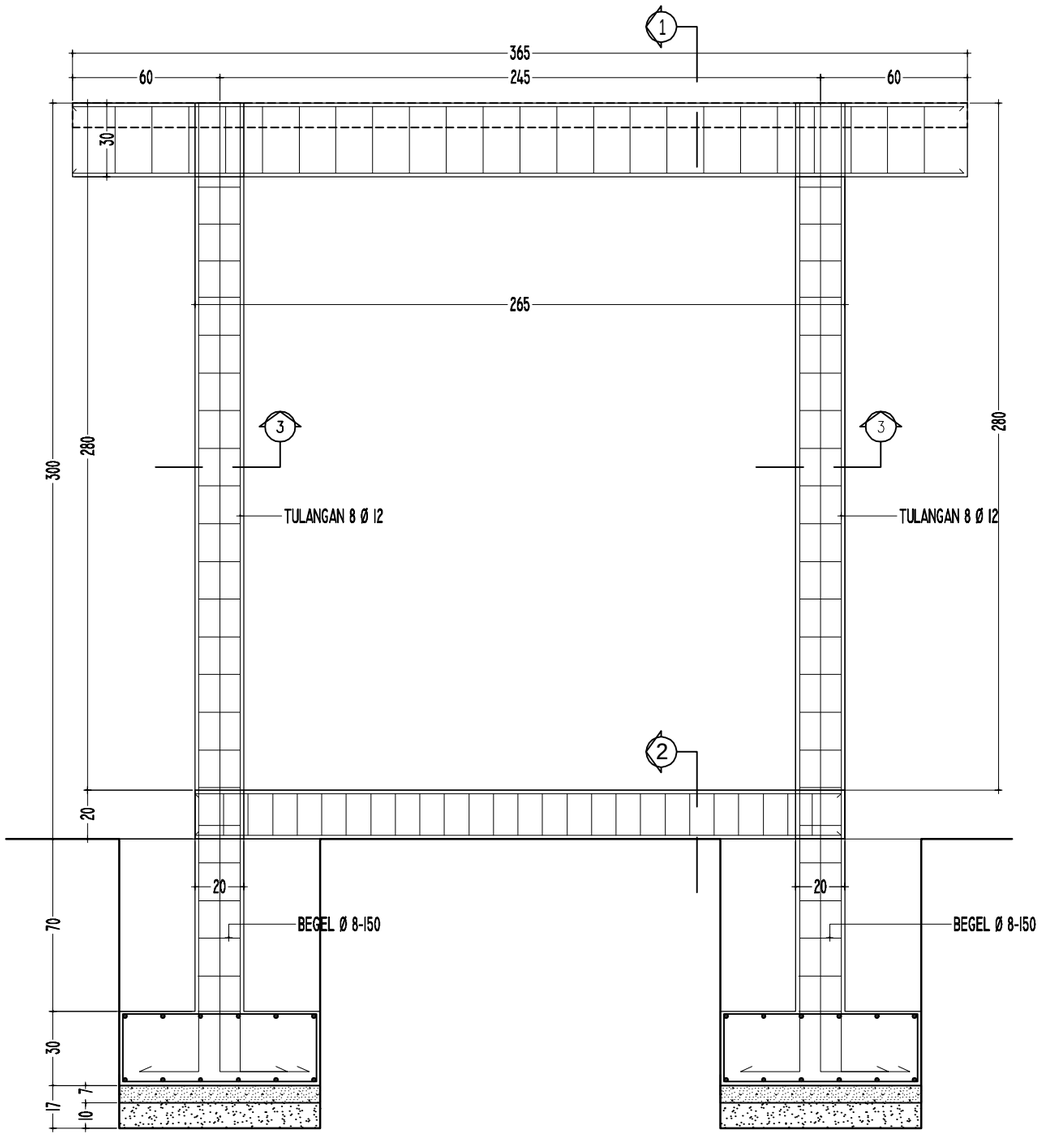

DETAIL PORTAL A

SKALA I : 25

KEMENTERIAN KEUANGAN
REPUBLIK INDONESIA

DIREKTORAT JENDERAL PAJAK

Jl. Jenderal Gatot Subroto No. 40-42
Senayan, Kec. Kby. Baru
Kota Jakarta Selatan


Nama Pekerjaan

Pengadaan Jasa Konsultansi
Perencanaan Renovasi Rumah Negara
di Wilayah DKI Jakarta
Tahun Anggaran 2024

Lokasi Pekerjaan


Rumah Negara
Komplek Pajak Meruya Selatan No. D3
Jl. H. Juhri, Meruya Selatan,
Kembangan, Jakarta Barat

PROSES PERENCANAAN

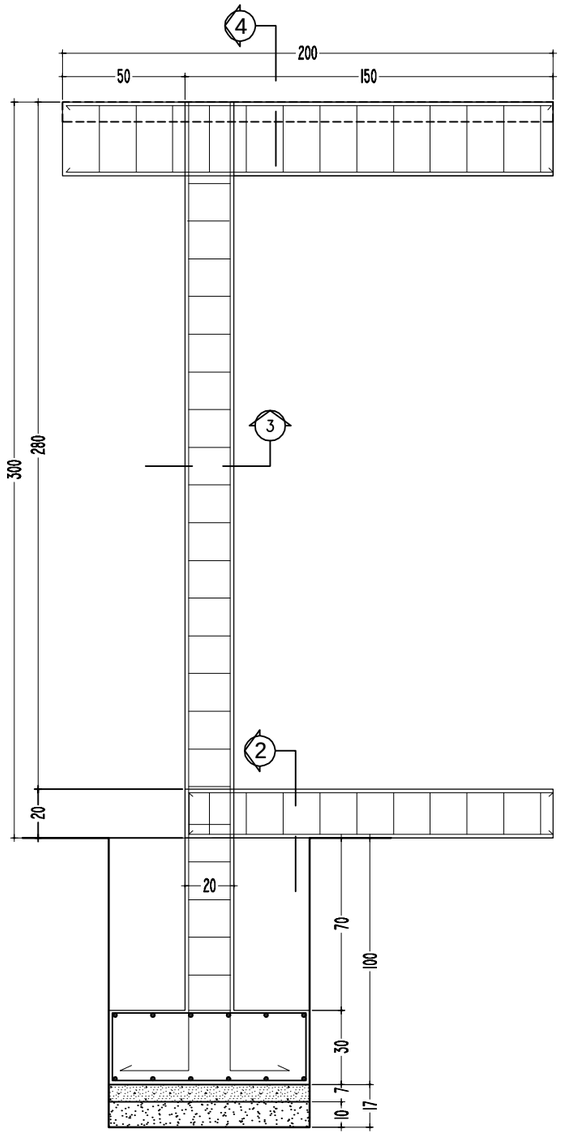


DETAIL PORTAL B

SKALA 1 : 25

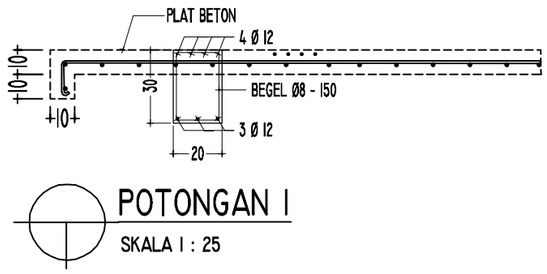


POTONGAN 1

SKALA 1 : 25

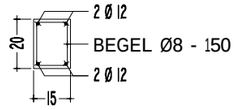


POTONGAN 2

SKALA 1 : 25

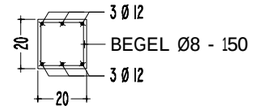

POTONGAN 3

SKALA 1 : 25

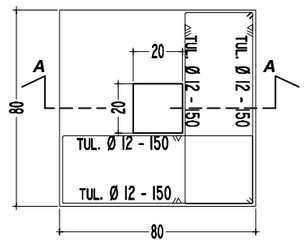

DETAIL PLAT SETEMPAT A

SKALA 1 : 25

KEMENTERIAN KEUANGAN
REPUBLIK INDONESIA

DIREKTORAT JENDERAL PAJAK

Jl. Jenderal Gatot Subroto No. 40-42
Senayan, Kec. Kby. Baru
Kota Jakarta Selatan


Nama Pekerjaan

Pengadaan Jasa Konsultansi
Perencanaan Renovasi Rumah Negara
di Wilayah DKI Jakarta
Tahun Anggaran 2024

Lokasi Pekerjaan


Rumah Negara
Komplek Pajak Meruya Selatan No. D3
Jl. H. Juhri, Meruya Selatan,
Kembangan, Jakarta Barat

PROSES PERENCANAAN

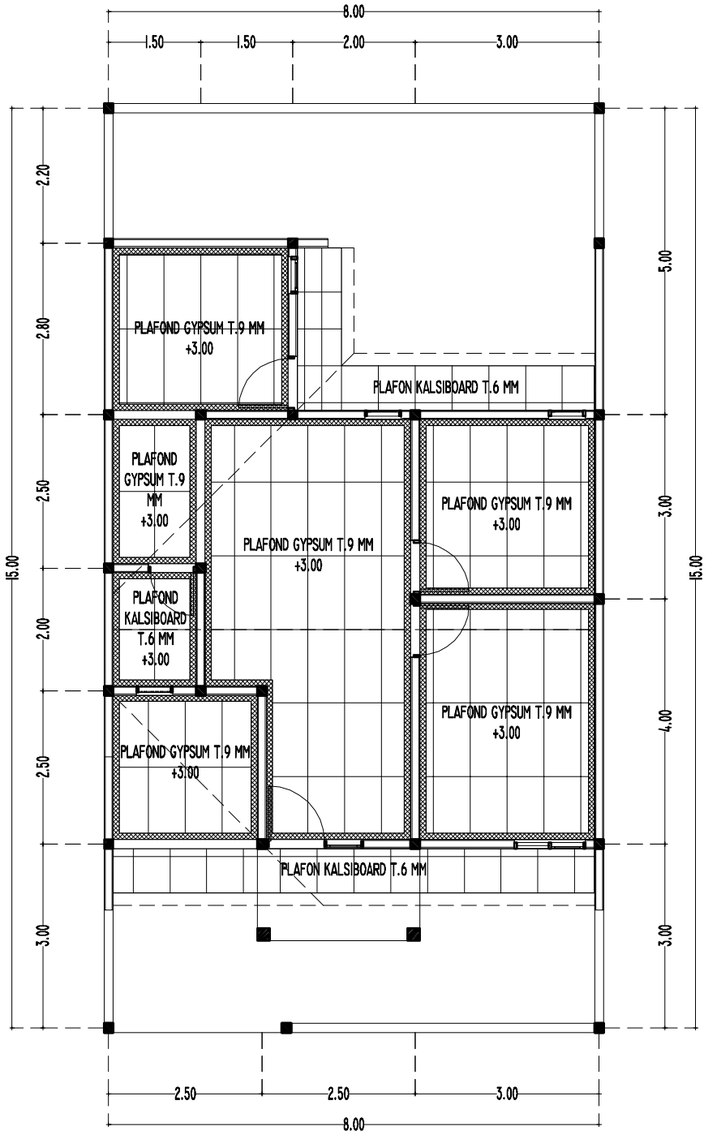


RENCANA PLAFOND

SKALA 1 : 100

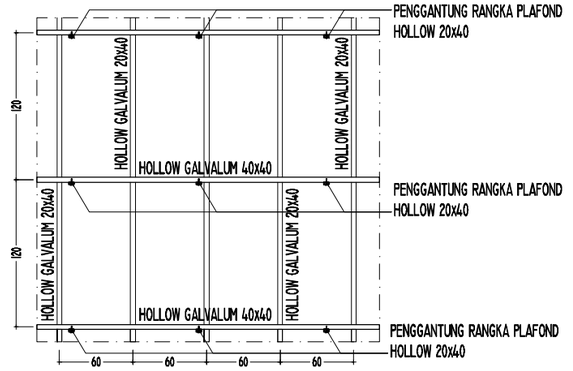


DET. PEMASANGAN RANGKA PLAFOND

SKALA 1 : 50

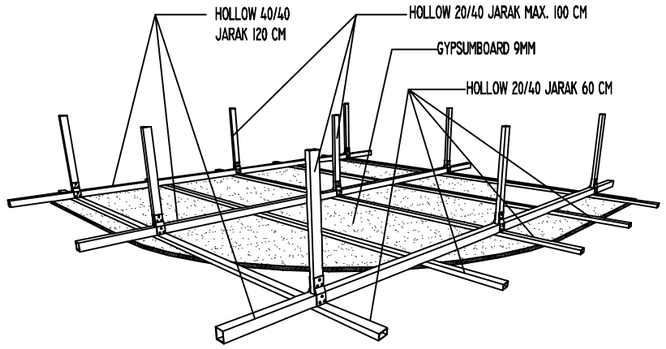

ISOMETRI RANGKA PLAFOND

NTS

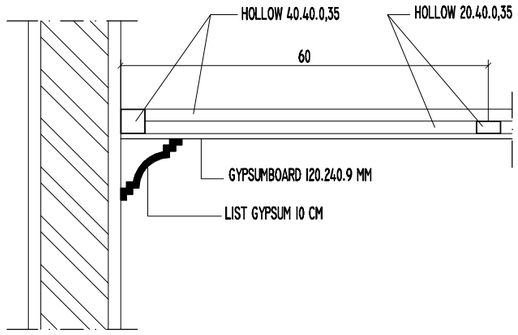

DETAIL PLAFOND

SKALA 1 : 10

KEMENTERIAN KEUANGAN
REPUBLIK INDONESIA

DIREKTORAT JENDERAL PAJAK

Jl. Jenderal Gatot Subroto No. 40-42
Senayan, Kec. Kby. Baru
Kota Jakarta Selatan


Nama Pekerjaan

Pengadaan Jasa Konsultansi
Perencanaan Renovasi Rumah Negara
di Wilayah DKI Jakarta
Tahun Anggaran 2024

Lokasi Pekerjaan


Rumah Negara
Komplek Pajak Meruya Selatan No. D3
Jl. H. Juhri, Meruya Selatan,
Kembangan, Jakarta Barat

PROSES PERENCANAAN

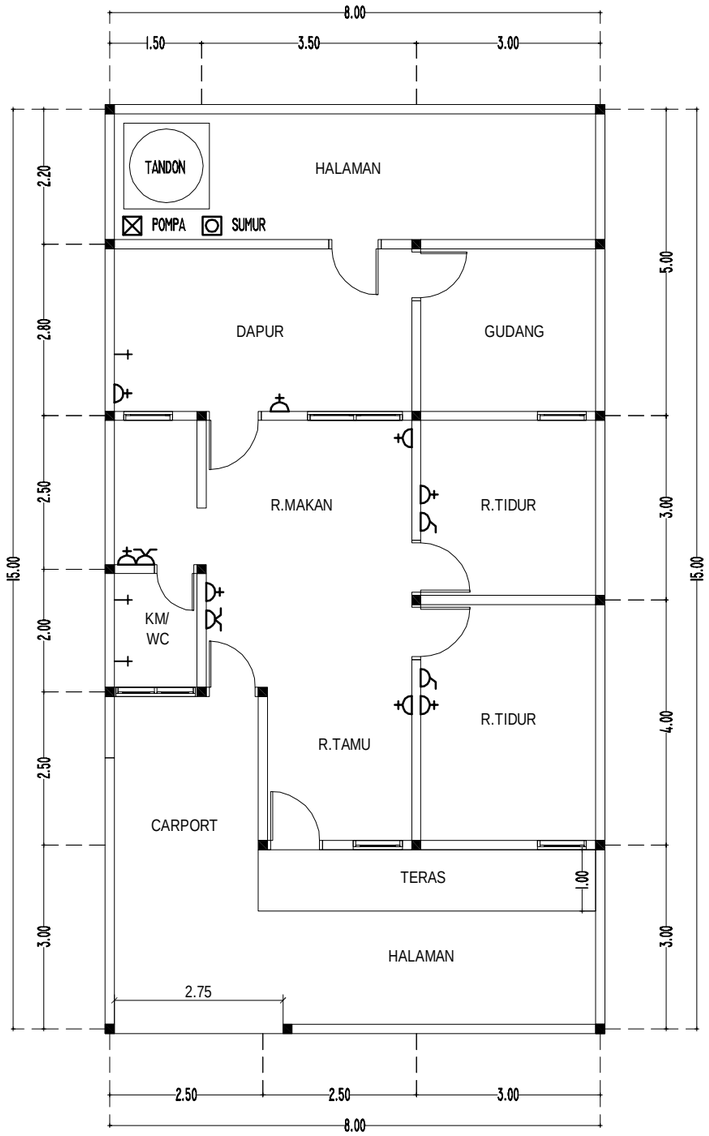

DENAH EKSISTING STOP KONTAK

SKALA 1 : 100

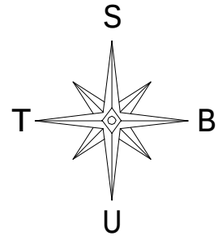

	Stop Kontak
	Saklar Tunggal
	Saklar Ganda
	Keran Air

KEMENTERIAN KEUANGAN
REPUBLIK INDONESIA

DIREKTORAT JENDERAL PAJAK

Jl. Jenderal Gatot Subroto No. 40-42
Senayan, Kec. Kby. Baru
Kota Jakarta Selatan


Nama Pekerjaan

Pengadaan Jasa Konsultansi
Perencanaan Renovasi Rumah Negara
di Wilayah DKI Jakarta
Tahun Anggaran 2024

Lokasi Pekerjaan

Rumah Negara
Komplek Pajak Meruya Selatan No. D3
Jl. H. Juhri, Meruya Selatan,
Kembangan, Jakarta Barat


PROSES PERENCANAAN

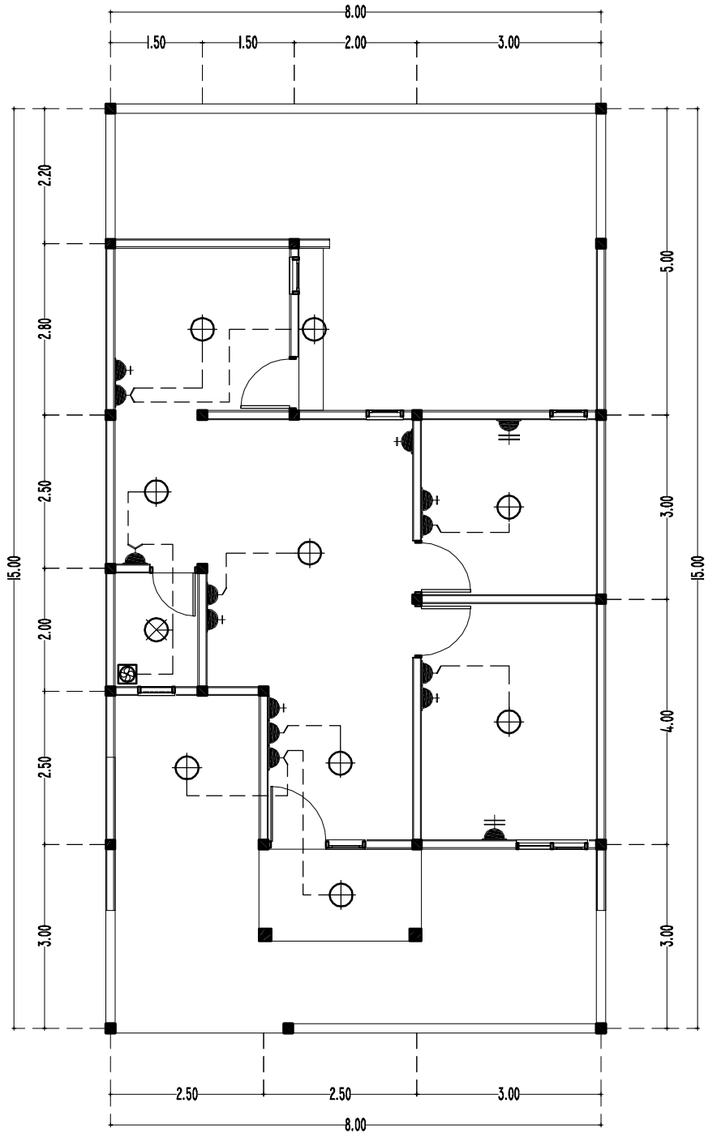

RENCANA TITIK LAMPU

SKALA 1 : 100


KETERANGAN		
	SAKLAR GANDA	3 UNIT
	SAKLAR TUNGGAL	4 UNIT
	STOP KONTAK	6 UNIT
	STOPKONTAK AC	2 UNIT
	LAMPU LED BULB 12 WATT CDL	9 UNIT
	LAMPU LED BULB 8 WATT 3000K WARM WHITE	1 UNIT
	EXHAUST FAN 30x30 CM	1 UNIT

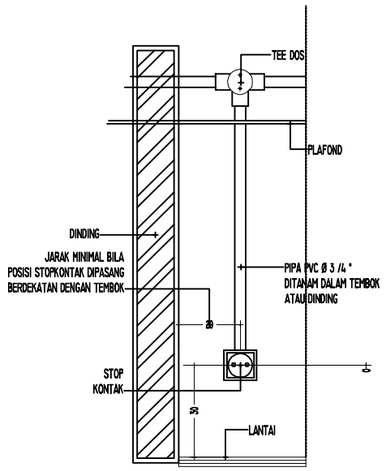

TYPE	SIMBOL	KETERANGAN
KOTAK KONTAK UMUM		200 VA, 1ø

DETAIL PELETAKAN TITIK STOPKONTAK


NTS

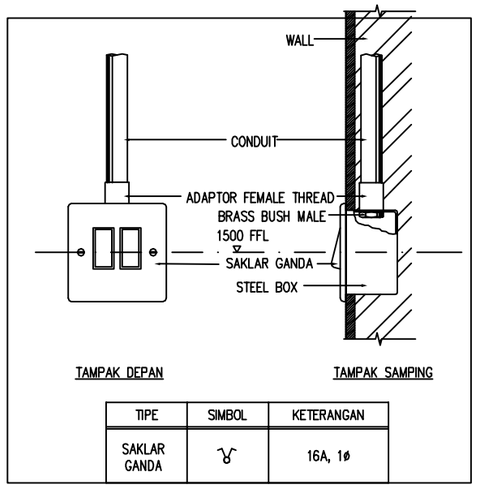

TIPE	SIMBOL	KETERANGAN
SAKLAR GANDA		16A, 1ø

DET.PELETAKAN TITIK SAKLAR

NTS

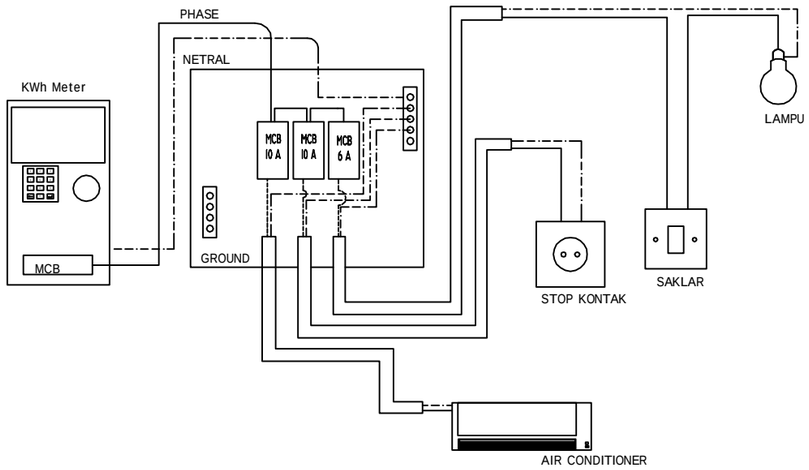

DETAIL PEMASANGAN MCB

NTS

KEMENTERIAN KEUANGAN
REPUBLIK INDONESIA

DIREKTORAT JENDERAL PAJAK

Jl. Jenderal Gatot Subroto No. 40-42
Senayan, Kec. Kby. Baru
Kota Jakarta Selatan


Nama Pekerjaan

Pengadaan Jasa Konsultansi
Perencanaan Renovasi Rumah Negara
di Wilayah DKI Jakarta
Tahun Anggaran 2024

Lokasi Pekerjaan

Rumah Negara
Komplek Pajak Meruya Selatan No. D3
Jl. H. Juhri, Meruya Selatan,
Kembangan, Jakarta Barat

PROSES PERENCANAAN

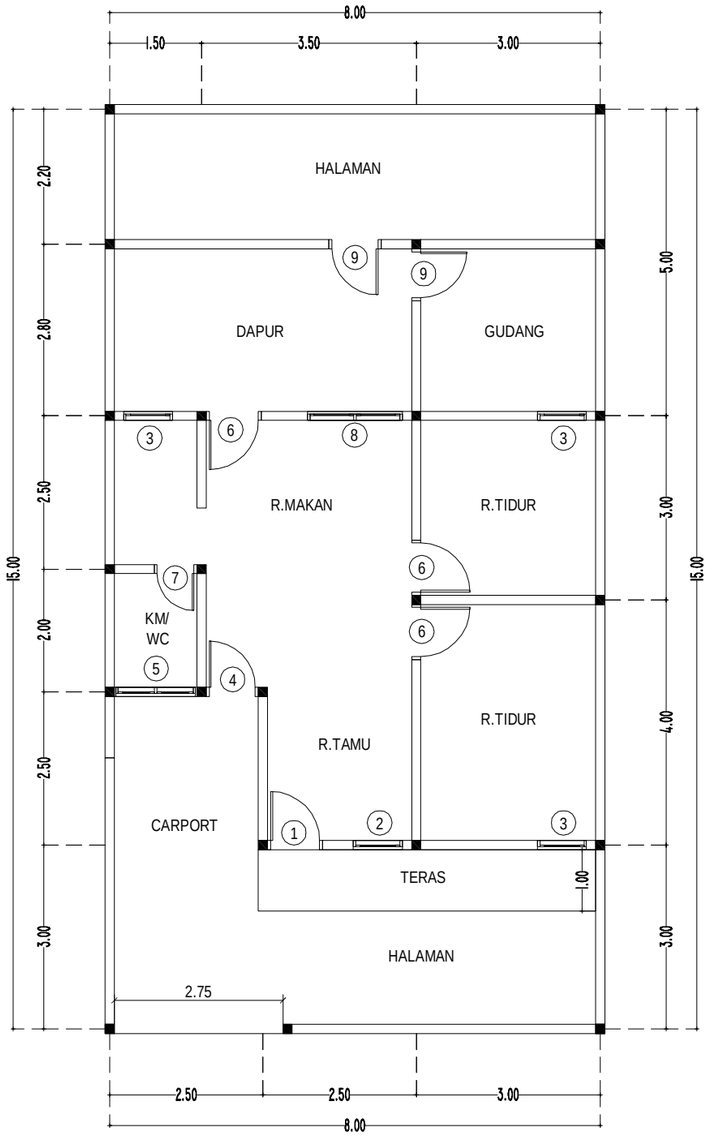

DENAH EKSISTING PELETAKAN KUSEN

SKALA 1 : 100

S

T B

U

KEMENTERIAN KEUANGAN
REPUBLIK INDONESIA

DIREKTORAT JENDERAL PAJAK

Jl. Jenderal Gatot Subroto No. 40-42
Senayan, Kec. Kby. Baru
Kota Jakarta Selatan

Nama Pekerjaan


Pengadaan Jasa Konsultansi
Perencanaan Renovasi Rumah Negara
di Wilayah DKI Jakarta
Tahun Anggaran 2024

Lokasi Pekerjaan

Rumah Negara
Komplek Pajak Meruya Selatan No. D3
Jl. H. Juhri, Meruya Selatan,
Kembangan, Jakarta Barat

PROSES PERENCANAAN

[redacted]

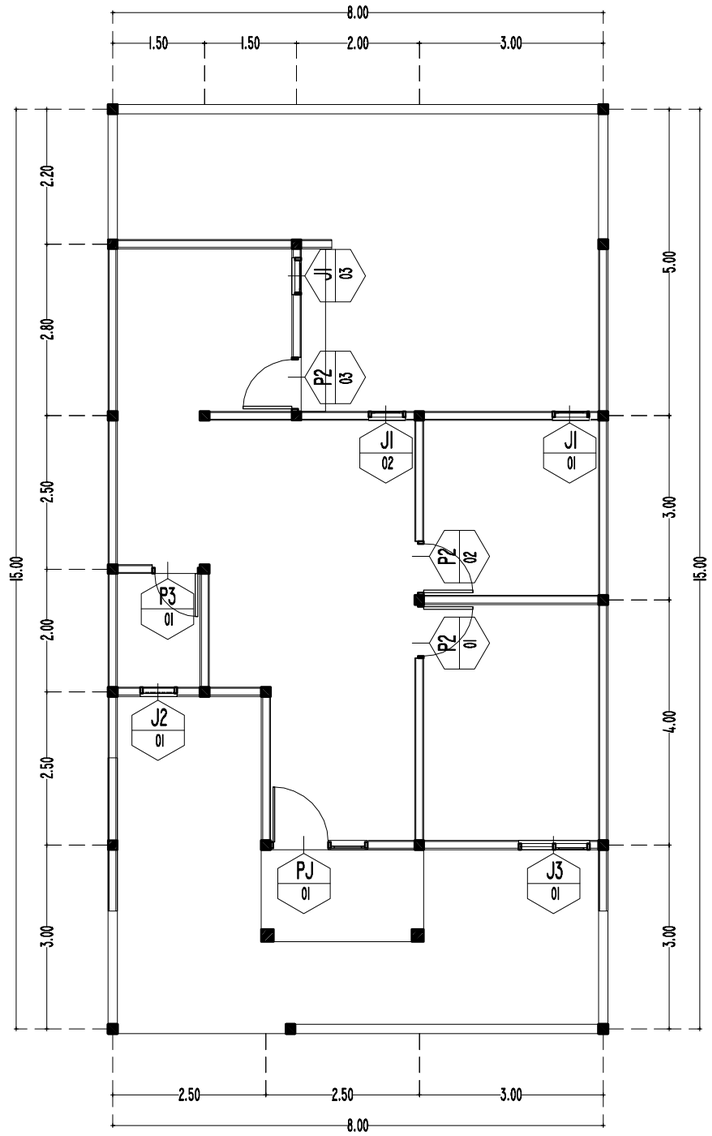

RENCANA PELETAKAN KUSEN

SKALA 1 : 100

S

T B

U

KEMENTERIAN KEUANGAN
REPUBLIK INDONESIA

DIREKTORAT JENDERAL PAJAK

Jl. Jenderal Gatot Subroto No. 40-42
Senayan, Kec. Kby. Baru
Kota Jakarta Selatan


Nama Pekerjaan

Pengadaan Jasa Konsultansi
Perencanaan Renovasi Rumah Negara
di Wilayah DKI Jakarta
Tahun Anggaran 2024

Lokasi Pekerjaan


Rumah Negara
Komplek Pajak Meruya Selatan No. D3
Jl. H. Juhri, Meruya Selatan,
Kembangan, Jakarta Barat

PROSES PERENCANAAN

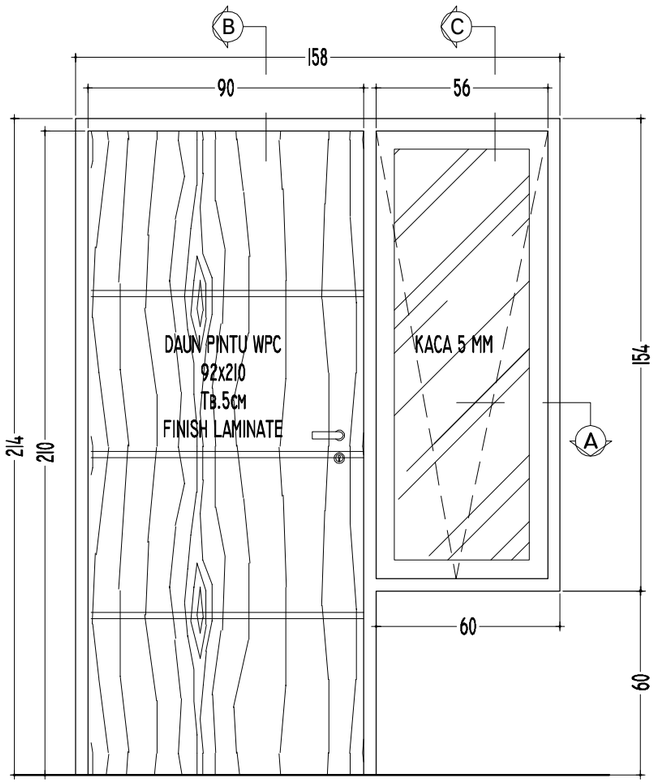


POT.A-A

SKALA I : 20

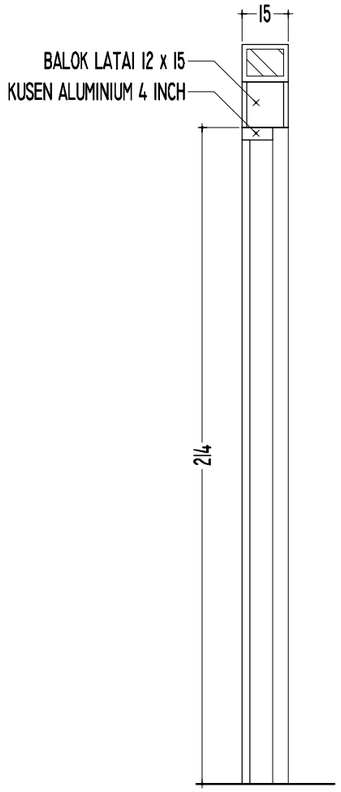


POT.B-B

SKALA I : 20

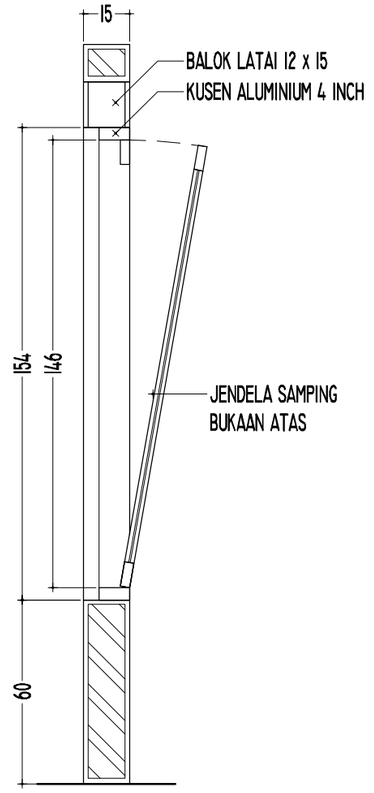

POT.C-C

SKALA I : 20

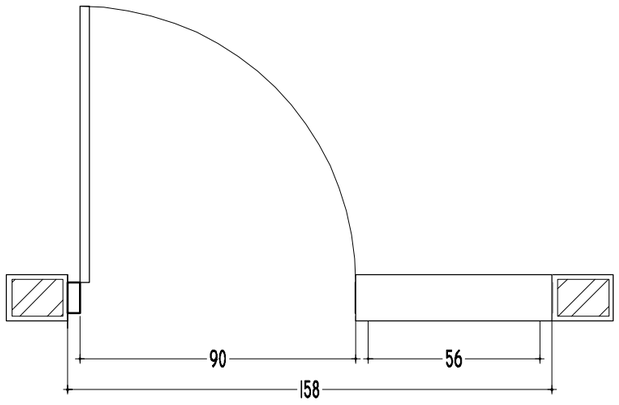

TYPE	PJ	I UNIT	SKALA	I : 20
UKURAN LUAR	1.58 x 2.14			
RANGKA	ALUMINIUM PROFIL POWDER COATING 4 INCH			
ISIAN	DAUN PINTU WPC, SLIMAR JENDELA ALUMINIUM POWDER COATING			
MATERIAL	ALUMINIUM, SCREW, BRACKET, SEALER KACA, DOOR CLOSER,			
	PENGUNCI, ENGSEL, ASESORIES, ENGSEL CASEMENT			
CATATAN	ARAH BUKAAN PINTU TERBUKA SATU SISI ARAH BUKAAN			
	JENDELA TERBUKA PADA BAGIAN ATAS			

KEMENTERIAN KEUANGAN
REPUBLIK INDONESIA

DIREKTORAT JENDERAL PAJAK

Jl. Jenderal Gatot Subroto No. 40-42
Senayan, Kec. Kby. Baru
Kota Jakarta Selatan

Nama Pekerjaan


Pengadaan Jasa Konsultansi
Perencanaan Renovasi Rumah Negara
di Wilayah DKI Jakarta
Tahun Anggaran 2024


Lokasi Pekerjaan

Rumah Negara
Komplek Pajak Meruya Selatan No. D3
Jl. H. Juhri, Meruya Selatan,
Kembangan, Jakarta Barat

PROSES PERENCANAAN


[redacted]

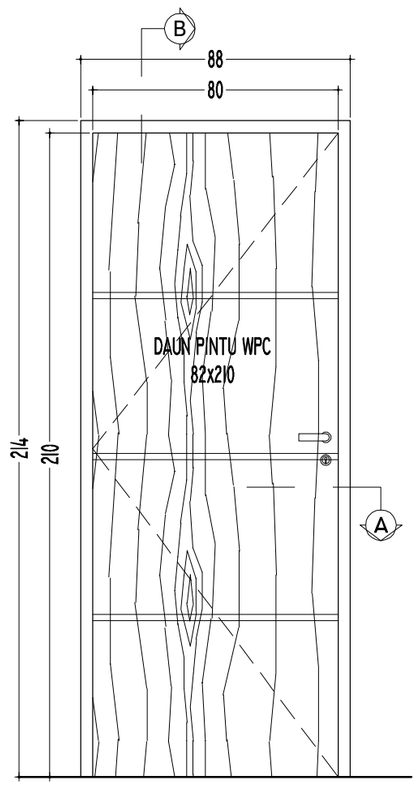

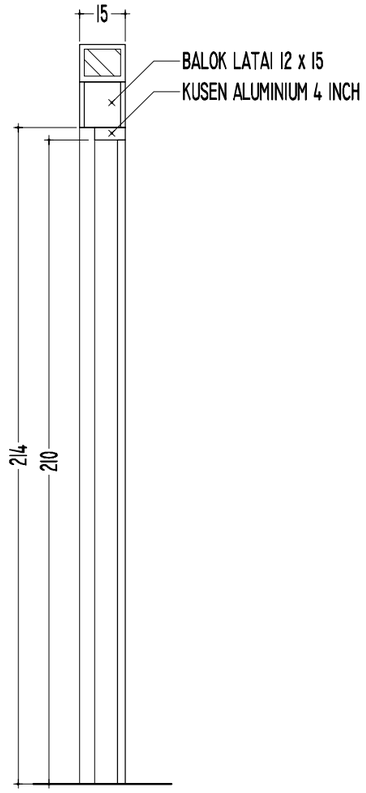

POT.B-B


SKALA 1 : 20

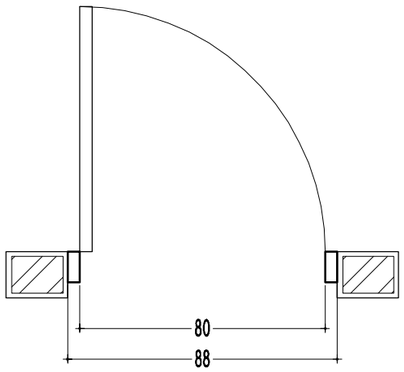


POT.A-A

SKALA 1 : 20


TYPE	P2	3 UNIT	SKALA	1 : 20
UKURAN LUAR	0.88 x 2.14			
RANGKA	ALUMINIUM PROFIL POWDER COATING 4 INCH			
ISIAN	DAUN PINTU WPC, SLIMAR JENDELA ALUMINIUM POWDER COATING			
MATERIAL	ALUMUNIUM, SCREW, BRACKET, SEALER KACA,			
	PENGUNCI, ENGSEL, ASESORIES, ENGSEL CASEMENT			
CATATAN	ARAH BUKAAN PINTU TERBUKA SATU SISI			
	ARAH BUKAAN JENDELA TERBUKA PADA BAGIAN ATAS			

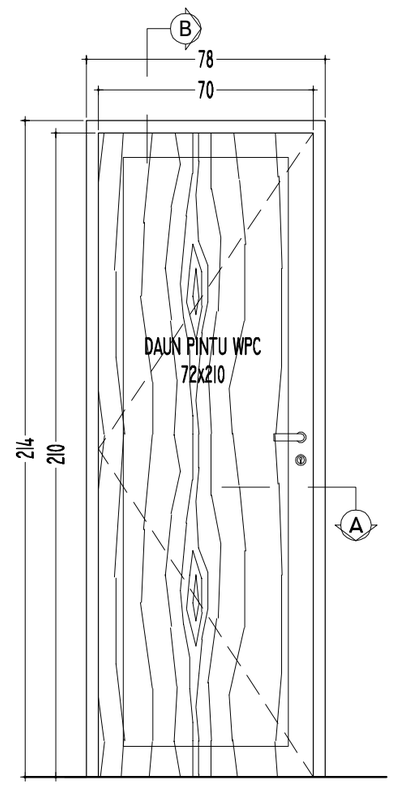

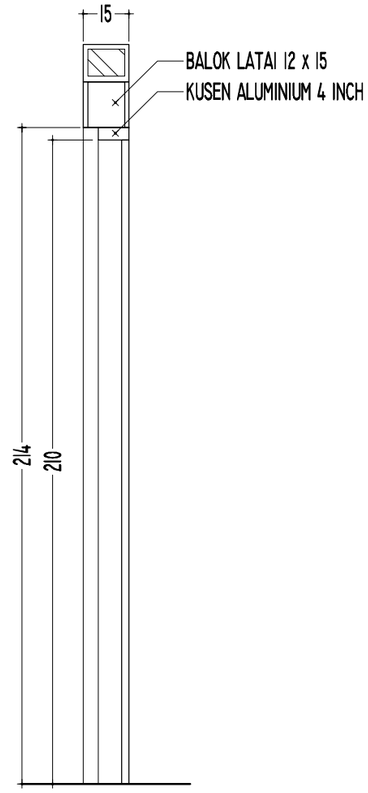

POT.B-B

SKALA 1 : 20

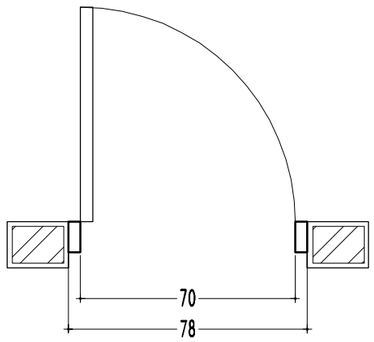

POT.A-A

SKALA 1 : 20

TYPE	P3	1 UNIT	SKALA	1 : 20
UKURAN LUAR	0.78 x 2.14			
RANGKA	ALUMINIUM PROFIL POWDER COATING 4 INCH			
ISIAN	DAUN PINTU WPC, SLIMAR JENDELA ALUMINIUM POWDER COATING			
MATERIAL	ALUMUNIUM, SCREW, BRACKET, SEALER KACA			
	PENGUNCI, ENGSEL, ASESORIES, ENGSEL CASEMENT			
CATATAN	ARAH BUKAAN PINTU TERBUKA SATU SISI			
	ARAH BUKAAN JENDELA TERBUKA PADA BAGIAN ATAS			

KEMENTERIAN KEUANGAN
REPUBLIK INDONESIA

DIREKTORAT JENDERAL PAJAK

Jl. Jenderal Gatot Subroto No. 40-42
Senayan, Kec. Kby. Baru
Kota Jakarta Selatan

Nama Pekerjaan


Pengadaan Jasa Konsultansi
Perencanaan Renovasi Rumah Negara
di Wilayah DKI Jakarta
Tahun Anggaran 2024

Lokasi Pekerjaan

Rumah Negara
Komplek Pajak Meruya Selatan No. D3
Jl. H. Juhri, Meruya Selatan,
Kembangan, Jakarta Barat


PROSES PERENCANAAN

[redacted]

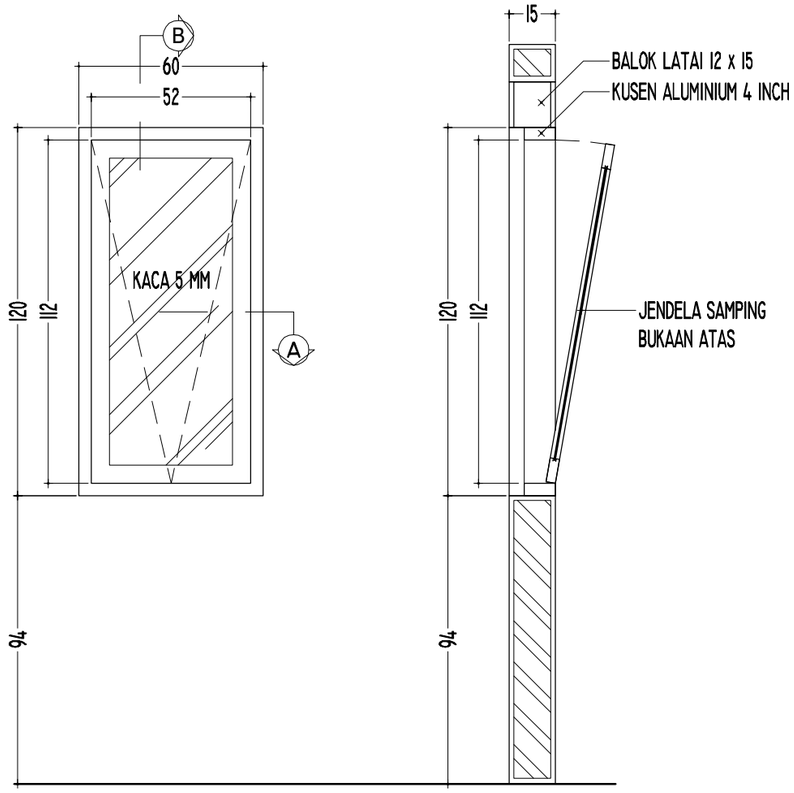

POT.B-B


SKALA I : 20

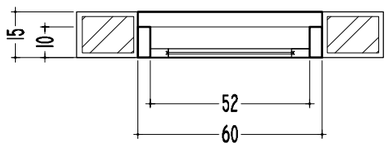

POT.A-A


SKALA I : 20

TYPE	JI	3 UNIT	SKALA	I : 20
UKURAN LUAR	0.60 x 1.20			
RANGKA	ALUMINIUM PROFIL POWDER COATING 4 INCH			
ISIAN	SLIMAR JENDELA ALUMINIUM POWDER COATING, KACA POLOS 5 MM			
MATERIAL	ALUMUNIUM, SCREW, BRACKET, SEALER KACA, DOOR CLOSER			
	PENGUNCI, ENGSEL, ASESORIES, ENGSEL CASEMENT			
CATATAN	ARAH BUKAAN PINTU TERBUKA SATU SISI			
	ARAH BUKAAN JENDELA TERBUKA PADA BAGIAN ATAS			

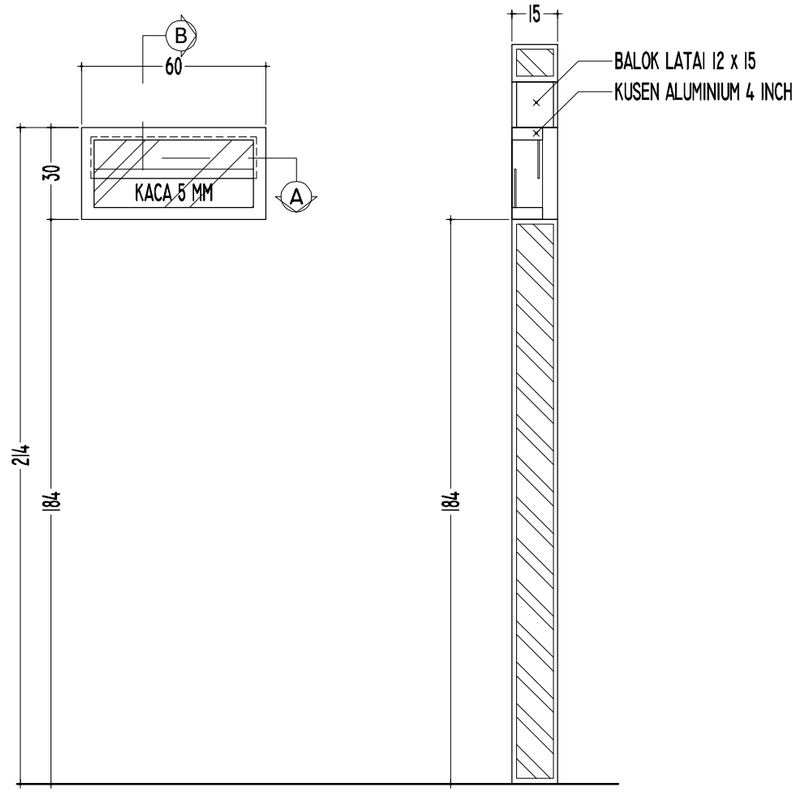

POT.B-B

SKALA I : 20

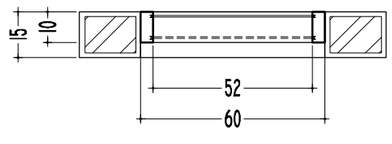

POT.A-A

SKALA I : 20

TYPE	J2	I UNIT	SKALA	I : 20
UKURAN LUAR	0.60 x 0.30			
RANGKA	ALUMINIUM PROFIL POWDER COATING 4 INCH			
ISIAN	SLIMAR JENDELA ALUMINIUM POWDER COATING, KACA POLOS 5 MM			
MATERIAL	ALUMUNIUM, SCREW, BRACKET, SEALER KACA, DOOR CLOSER			
	PENGUNCI, ENGSEL, ASESORIES, ENGSEL CASEMENT			
CATATAN	ARAH BUKAAN PINTU TERBUKA SATU SISI			
	ARAH BUKAAN JENDELA TERBUKA PADA BAGIAN ATAS			

KEMENTERIAN KEUANGAN
REPUBLIK INDONESIA

DIREKTORAT JENDERAL PAJAK

Jl. Jenderal Gatot Subroto No. 40-42
Senayan, Kec. Kby. Baru
Kota Jakarta Selatan


Nama Pekerjaan

Pengadaan Jasa Konsultansi
Perencanaan Renovasi Rumah Negara
di Wilayah DKI Jakarta
Tahun Anggaran 2024

Lokasi Pekerjaan

Rumah Negara
Komplek Pajak Meruya Selatan No. D3
Jl. H. Juhri, Meruya Selatan,
Kembangan, Jakarta Barat

PROSES PERENCANAAN

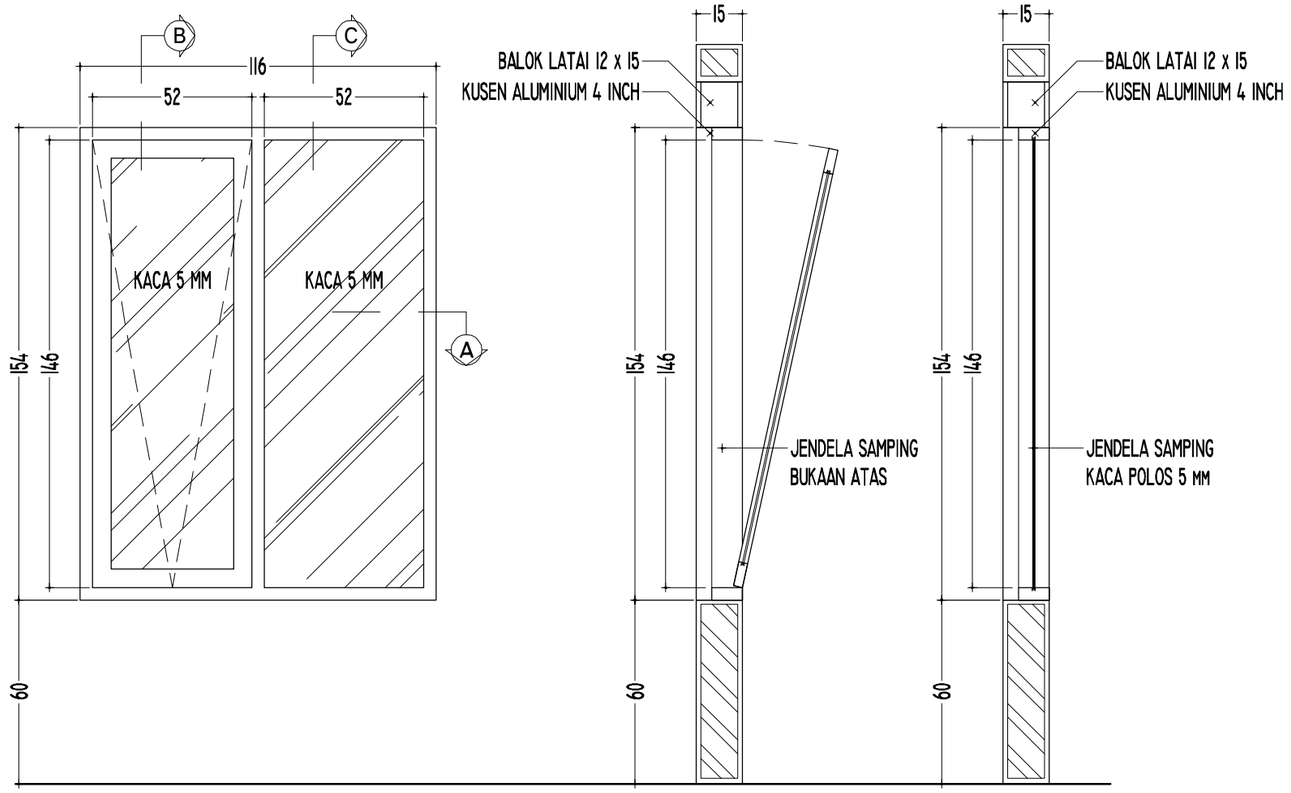


POT.B-B

SKALA 1 : 20

POT.C-C

SKALA 1 : 20

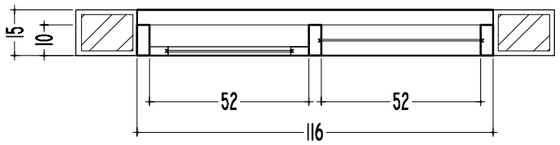

POT.A-A

SKALA 1 : 20

TYPE	J3	1 UNIT	SKALA	1 : 20
UKURAN LUAR	1.16 x 1.20			
RANGKA	ALUMINIUM PROFIL POWDER COATING 4 INCH			
ISIAN	SLIMAR JENDELA ALUMINIUM POWDER COATING, KACA POLOS 5 MM			
MATERIAL	ALUMUNIUM, SCREW, BRACKET, SEALER KACA, DOOR CLOSER			
	PENGUNCI, ENGSEL, ASESORIES, ENGSEL CASEMENT			
CATATAN	ARAH BUKAAN PINTU TERBUKA SATU SISI			
	ARAH BUKAAN JENDELA TERBUKA PADA BAGIAN ATAS			

KEMENTERIAN KEUANGAN
REPUBLIK INDONESIA

DIREKTORAT JENDERAL PAJAK

Jl. Jenderal Gatot Subroto No. 40-42
Senayan, Kec. Kby. Baru
Kota Jakarta Selatan


Nama Pekerjaan


Pengadaan Jasa Konsultansi
Perencanaan Renovasi Rumah Negara
di Wilayah DKI Jakarta
Tahun Anggaran 2024

Lokasi Pekerjaan

Rumah Negara
Komplek Pajak Meruya Selatan No. D3
Jl. H. Juhri, Meruya Selatan,
Kembangan, Jakarta Barat


PROSES PERENCANAAN

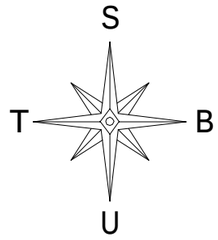

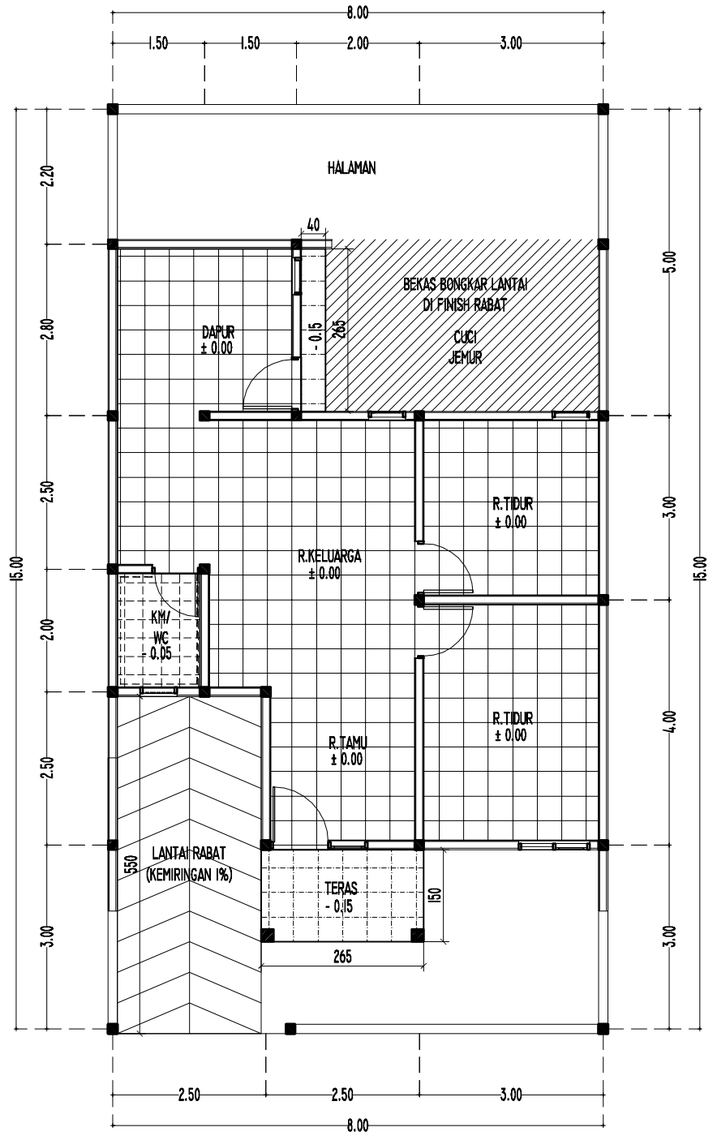

RENCANA KERAMIK

SKALA 1 : 100

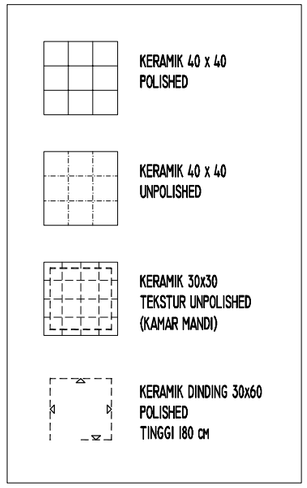

KEMENTERIAN KEUANGAN
REPUBLIK INDONESIA

DIREKTORAT JENDERAL PAJAK

Jl. Jenderal Gatot Subroto No. 40-42
Senayan, Kec. Kby. Baru
Kota Jakarta Selatan


Nama Pekerjaan

Pengadaan Jasa Konsultansi
Perencanaan Renovasi Rumah Negara
di Wilayah DKI Jakarta
Tahun Anggaran 2024

Lokasi Pekerjaan

Rumah Negara
Komplek Pajak Meruya Selatan No. D3
Jl. H. Juhri, Meruya Selatan,
Kembangan, Jakarta Barat

PROSES PERENCANAAN

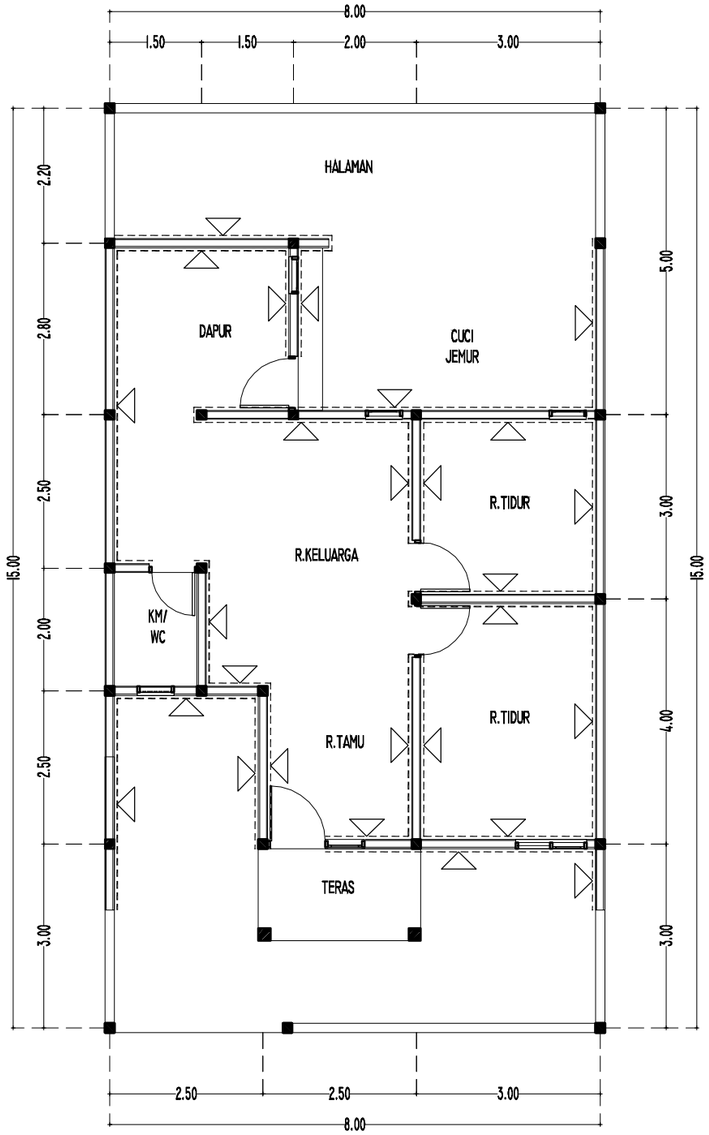

RENCANA PENGECATAN DINDING

SKALA 1 : 100

RENCANA PENGECATAN DINDING

S
T B
U

KEMENTERIAN KEUANGAN
REPUBLIK INDONESIA

DIREKTORAT JENDERAL PAJAK

Jl. Jenderal Gatot Subroto No. 40-42
Senayan, Kec. Kby. Baru
Kota Jakarta Selatan

Nama Pekerjaan


Pengadaan Jasa Konsultansi
Perencanaan Renovasi Rumah Negara
di Wilayah DKI Jakarta
Tahun Anggaran 2024

Lokasi Pekerjaan

Rumah Negara
Komplek Pajak Meruya Selatan No. D3
Jl. H. Juhri, Meruya Selatan,
Kembangan, Jakarta Barat

PROSES PERENCANAAN

[redacted]

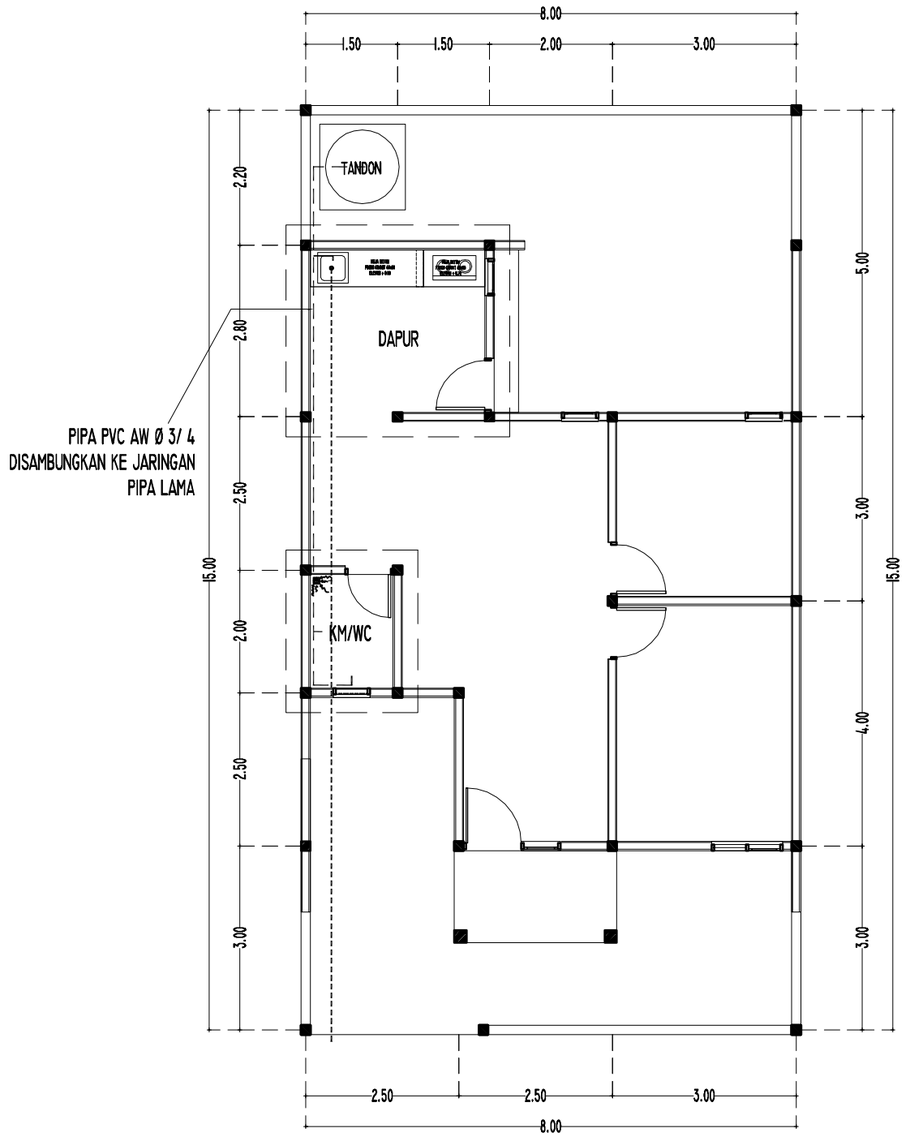

S

T B

U

KEYPLAN KAMAR MANDI & DAPUR

SKALA 1 : 100

KETERANGAN :
1. LUBANG OUTLET PADA KM/WC DAN WASTAFEL Ø 1/2"
2. LUBANG OUTLET CLOSET DISAMBUNGKAN DENGAN INSTALASI PEMBUANGAN LAMA
3. LUBANG OUTLET FLOORDRAIN / AVOUR KM/WC BARU DISAMBUNGKAN DENGAN INSTALASI PEMBUANGAN LAMA

KEMENTERIAN KEUANGAN
REPUBLIK INDONESIA

DIREKTORAT JENDERAL PAJAK

Jl. Jenderal Gatot Subroto No. 40-42
Senayan, Kec. Kby. Baru
Kota Jakarta Selatan


Nama Pekerjaan

Pengadaan Jasa Konsultansi
Perencanaan Renovasi Rumah Negara
di Wilayah DKI Jakarta
Tahun Anggaran 2024

Lokasi Pekerjaan

Rumah Negara
Komplek Pajak Meruya Selatan No. D3
Jl. H. Juhri, Meruya Selatan,
Kembangan, Jakarta Barat

PROSES PERENCANAAN

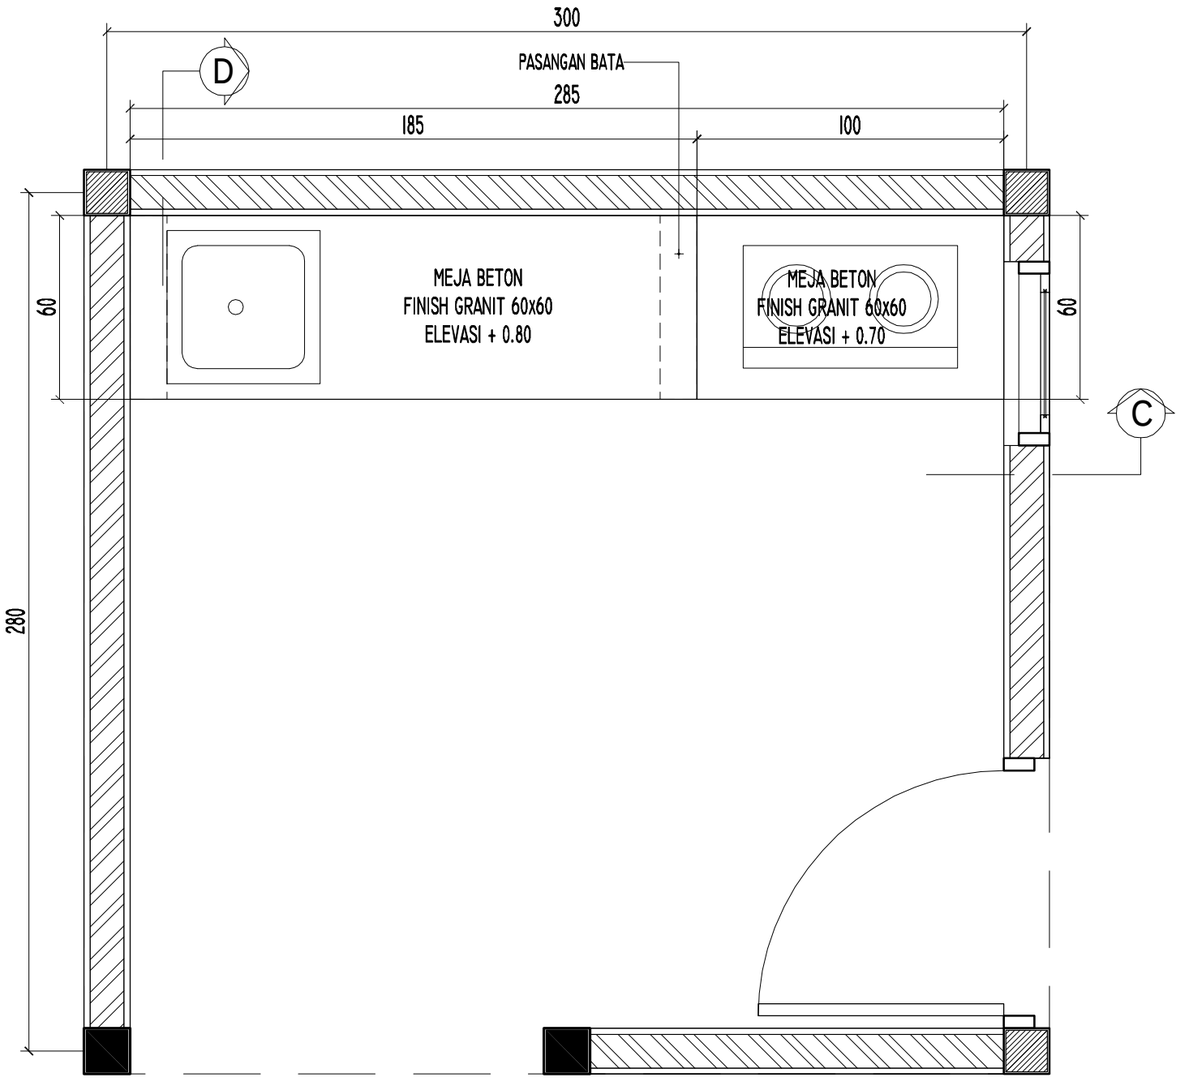

DENAH MEJA BETON DAPUR

SKALA 1 : 20

KEMENTERIAN KEUANGAN
REPUBLIK INDONESIA

DIREKTORAT JENDERAL PAJAK

Jl. Jenderal Gatot Subroto No. 40-42
Senayan, Kec. Kby. Baru
Kota Jakarta Selatan

Nama Pekerjaan


Pengadaan Jasa Konsultansi
Perencanaan Renovasi Rumah Negara
di Wilayah DKI Jakarta
Tahun Anggaran 2024

Lokasi Pekerjaan

Rumah Negara
Komplek Pajak Meruya Selatan No. D3
Jl. H. Juhri, Meruya Selatan,
Kembangan, Jakarta Barat


PROSES PERENCANAAN

[redacted]

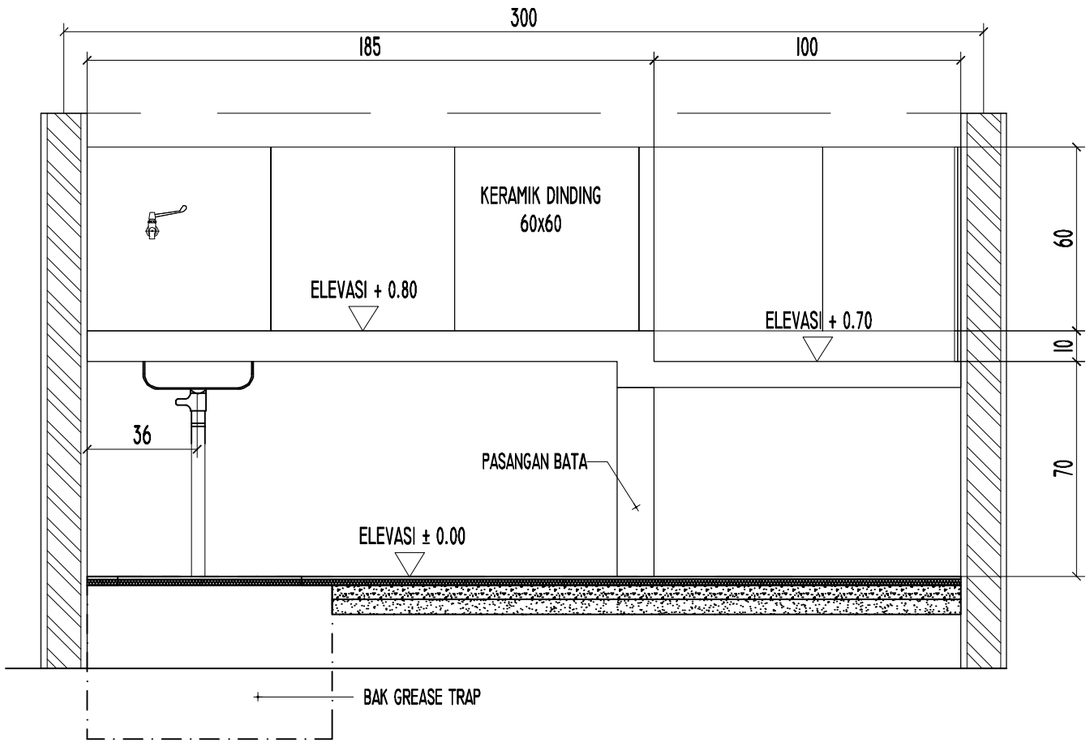

POTONGAN C-C

SKALA 1 : 20

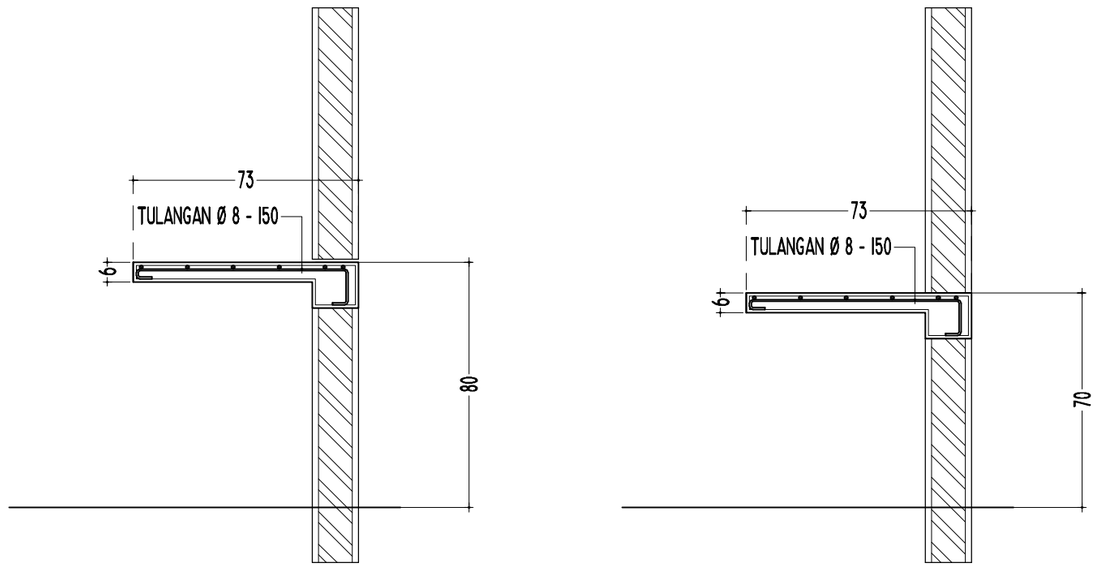

PENULANGAN MEJA BETON

SKALA 1 : 20

KEMENTERIAN KEUANGAN
REPUBLIK INDONESIA

DIREKTORAT JENDERAL PAJAK

Jl. Jenderal Gatot Subroto No. 40-42
Senayan, Kec. Kby. Baru
Kota Jakarta Selatan


Nama Pekerjaan

Pengadaan Jasa Konsultansi
Perencanaan Renovasi Rumah Negara
di Wilayah DKI Jakarta
Tahun Anggaran 2024

Lokasi Pekerjaan


Rumah Negara
Komplek Pajak Meruya Selatan No. D3
Jl. H. Juhri, Meruya Selatan,
Kembangan, Jakarta Barat

PROSES PERENCANAAN

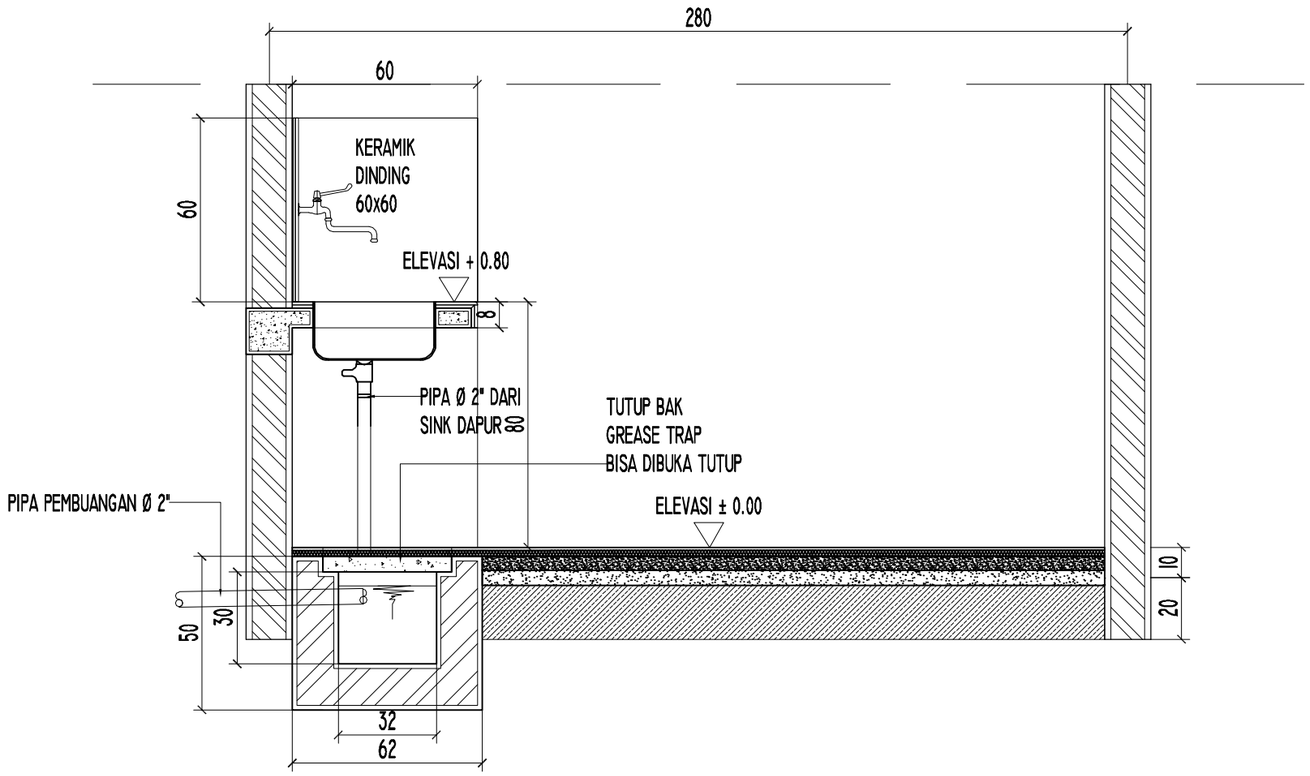


POTONGAN D-D

SKALA I : 20

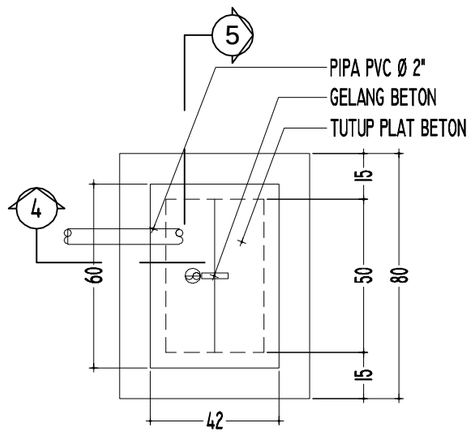


DENAH BAK GREASE TRAP

SKALA I : 20

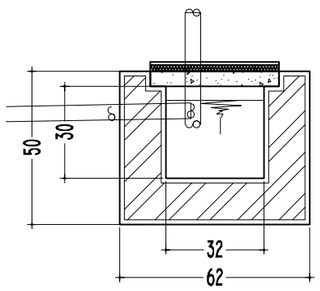

POTONGAN 4 - 4

SKALA I : 20

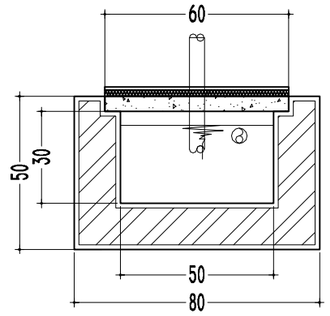

POTONGAN 5 - 5

SKALA I : 20

KEMENTERIAN KEUANGAN
REPUBLIK INDONESIA

DIREKTORAT JENDERAL PAJAK

Jl. Jenderal Gatot Subroto No. 40-42
Senayan, Kec. Kby. Baru
Kota Jakarta Selatan


Nama Pekerjaan


Pengadaan Jasa Konsultansi
Perencanaan Renovasi Rumah Negara
di Wilayah DKI Jakarta
Tahun Anggaran 2024

Lokasi Pekerjaan

Rumah Negara
Komplek Pajak Meruya Selatan No. D3
Jl. H. Juhri, Meruya Selatan,
Kembangan, Jakarta Barat

PROSES PERENCANAAN

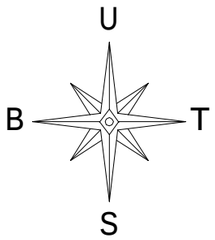


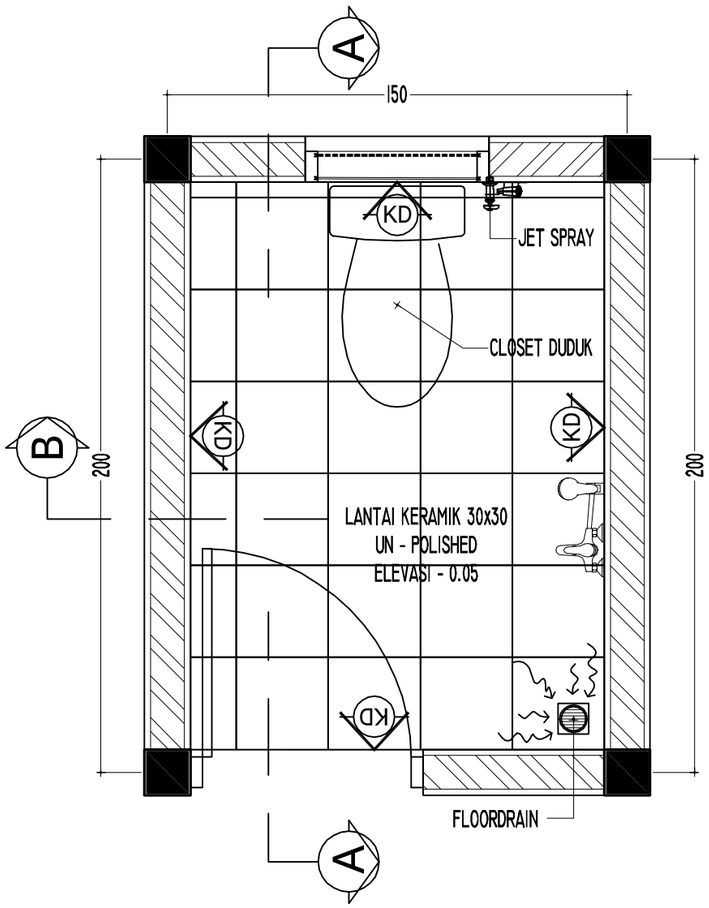

DENAH KM / WC

SKALA I : 20

KETERANGAN :
- KD = KERAMIK DINDING 30x60

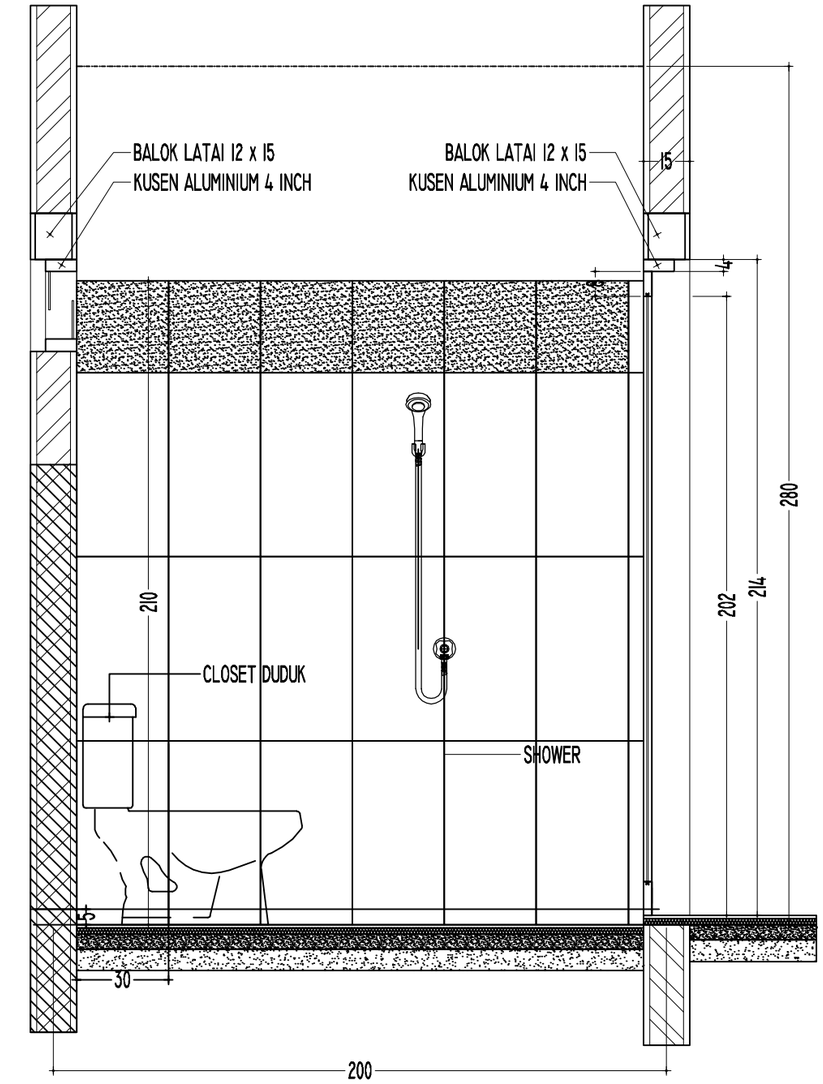

POTONGAN A - A

SKALA I : 20

KEMENTERIAN KEUANGAN
REPUBLIK INDONESIA

DIREKTORAT JENDERAL PAJAK

Jl. Jenderal Gatot Subroto No. 40-42
Senayan, Kec. Kby. Baru
Kota Jakarta Selatan


Nama Pekerjaan

Pengadaan Jasa Konsultansi
Perencanaan Renovasi Rumah Negara
di Wilayah DKI Jakarta
Tahun Anggaran 2024

Lokasi Pekerjaan

Rumah Negara
Komplek Pajak Meruya Selatan No. D3
Jl. H. Juhri, Meruya Selatan,
Kembangan, Jakarta Barat

PROSES PERENCANAAN

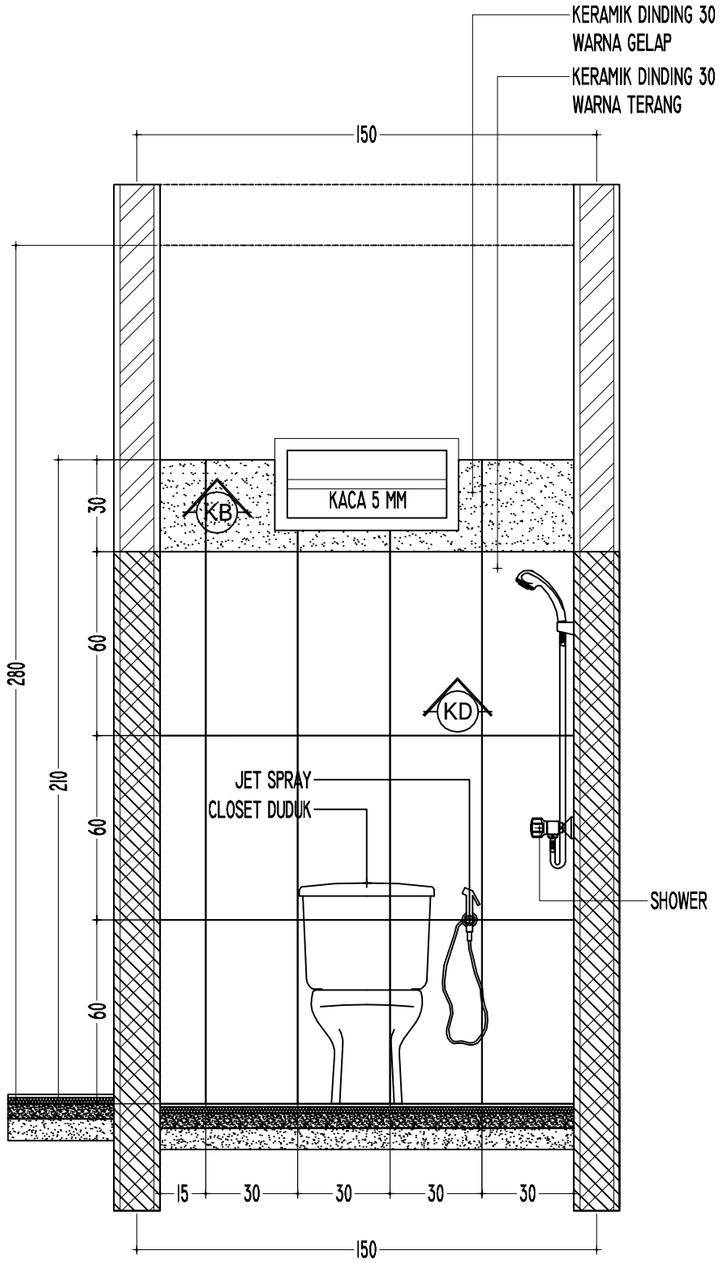

POTONGAN B - B

SKALA 1 : 20

KEMENTERIAN KEUANGAN
REPUBLIK INDONESIA

DIREKTORAT JENDERAL PAJAK

Jl. Jenderal Gatot Subroto No. 40-42
Senayan, Kec. Kby. Baru
Kota Jakarta Selatan

Nama Pekerjaan

Pengadaan Jasa Konsultansi
Perencanaan Renovasi Rumah Negara
di Wilayah DKI Jakarta
Tahun Anggaran 2024

Lokasi Pekerjaan

Rumah Negara
Komplek Pajak Meruya Selatan No. D3
Jl. H. Juhri, Meruya Selatan,
Kembangan, Jakarta Barat

PROSES PERENCANAAN

[redacted]

KEMENTERIAN KEUANGAN REPUBLIK INDONESIA

DIREKTORAT JENDERAL PAJAK

JL. JENDERAL GATOT SUBROTO NO. 40-42 SENAYAN, KEC. KEBAYORAN BARU
KOTA JAKARTA SELATAN



Nama Pekerjaan	:	Pengadaan Jasa Konsultansi Perencanaan Renovasi Rumah Negara di Wilayah DKI Jakarta
Lokasi Pekerjaan	:	Rumah Negara Komplek Pajak Meruya Selatan No. D9 Jl. H. Juhri, Meruya Selatan, Kembangan, Jakarta Barat
Tahun	:	2024

DAFTAR ISI

GAMBAR PERENCANAAN RUMAH NEGARA KOMPLEK PAJAK MERUYA SELATAN NO. D9
JL. H. JUHRI, MERUYA SELATAN, KEMBANGAN, JAKARTA BARAT

NO	NAMA GAMBAR	SKALA
00	DAFTAR ISI	NTS
01	DENAH EKSISTING	NTS
02	DENAH RENCANA	1 : 100
03	TAMP.DEPAN EXISTING, TAMP.DEPAN RENCANA, POT.A-A EXISTING, POT.A-A RENCANA	1 : 100
04	DENAH PEMBONGKARAN	1 : 100
05	RENCANA PONDASI DAN ROLLAG, DETAIL PONDASI, SLOOF DAN KOLOM	1 : 100
06	RENCANA BALOK LATAI, DETAIL BALOK LATAI	1 : 100
07	RENCANA PELETAKAN PLAT SOSORAN, DETAIL PLAT SOSORAN	1 : 100
08	RENCANA RING BALK, DETAIL RING BALK	1 : 100
09	RENCANA DINDING GEWEL, DETAIL RING GEWEL, KONSOL, KOLOM, RING BALK	1 : 100
10	RENCANA ATAP, DETAIL ATAP	1 : 100
11	RENCANA PLAT DAK BETON	1 : 100
12 - 13	DETAIL PLAT DAK BETON	1 : 100
14	RENCANA PLAFOND, DETAIL PLAFOND	1 : 100
15	DENAH EXISTING STOP KONTAK	1 : 100
16	RENCANA TITIK LAMPU DAN DETAIL-DETAIL	1 : 100
17	DENAH EXISTING PELETAKAN KUSEN	1 : 100
18	RENCANA PELETAKAN KUSEN	1 : 100
19 - 22	DETAIL KUSEN	1 : 20
23	RENCANA KERAMIK	1 : 100
24	RENCANA PENGECATAN DINDING	1 : 100
25	KEYPLAN KAMAR MANDI DAN DAPUR	1 : 100
26 - 27	DENAH MEJA BETON DAPUR DAN DETAIL-DETAIL	1 : 20
28	POTONGAN D-D, DETAIL GREASE TRAP	1 : 20
29 -30	DENAH KM/WC, POTONGAN KM/WC	1 : 20

KEMENTERIAN KEUANGAN
REPUBLIK INDONESIA

DIREKTORAT JENDERAL PAJAK

Jl. Jenderal Gatot Subroto No. 40-42
Senayan, Kec. Kby. Baru
Kota Jakarta Selatan

Nama Pekerjaan


Pengadaan Jasa Konsultansi
Perencanaan Renovasi Rumah Negara
di Wilayah DKI Jakarta
Tahun Anggaran 2024

Lokasi Pekerjaan

Rumah Negara
Komplek Pajak Meruya Selatan No. D9
Jl. H. Juhri, Meruya Selatan,
Kembangan, Jakarta Barat

PROSES PERENCANAAN

[redacted]

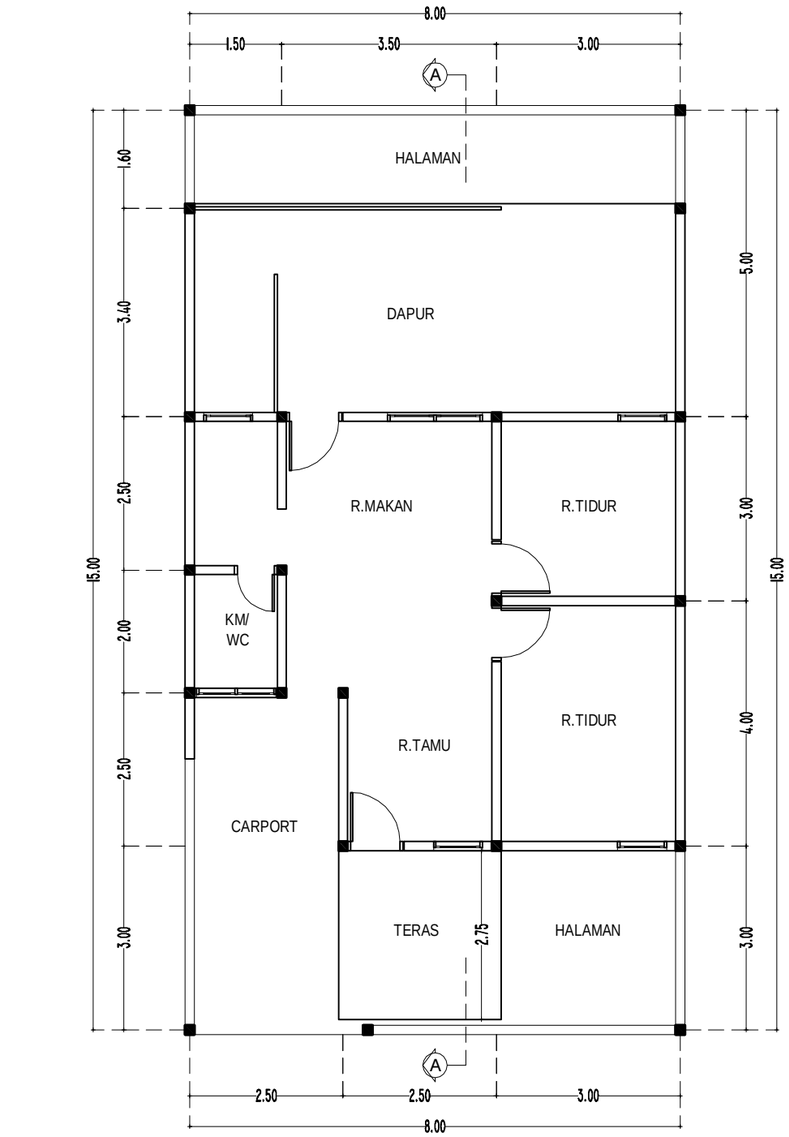

DENAH EKSISTING

SKALA 1 : 100

U
B T
S

KEMENTERIAN KEUANGAN
REPUBLIK INDONESIA

DIREKTORAT JENDERAL PAJAK

Jl. Jenderal Gatot Subroto No. 40-42
Senayan, Kec. Kby. Baru
Kota Jakarta Selatan

Nama Pekerjaan


Pengadaan Jasa Konsultansi
Perencanaan Renovasi Rumah Negara
di Wilayah DKI Jakarta
Tahun Anggaran 2024

Lokasi Pekerjaan

Rumah Negara
Komplek Pajak Meruya Selatan No. D9
Jl. H. Juhri, Meruya Selatan,
Kembangan, Jakarta Barat

PROSES PERENCANAAN

[redacted]

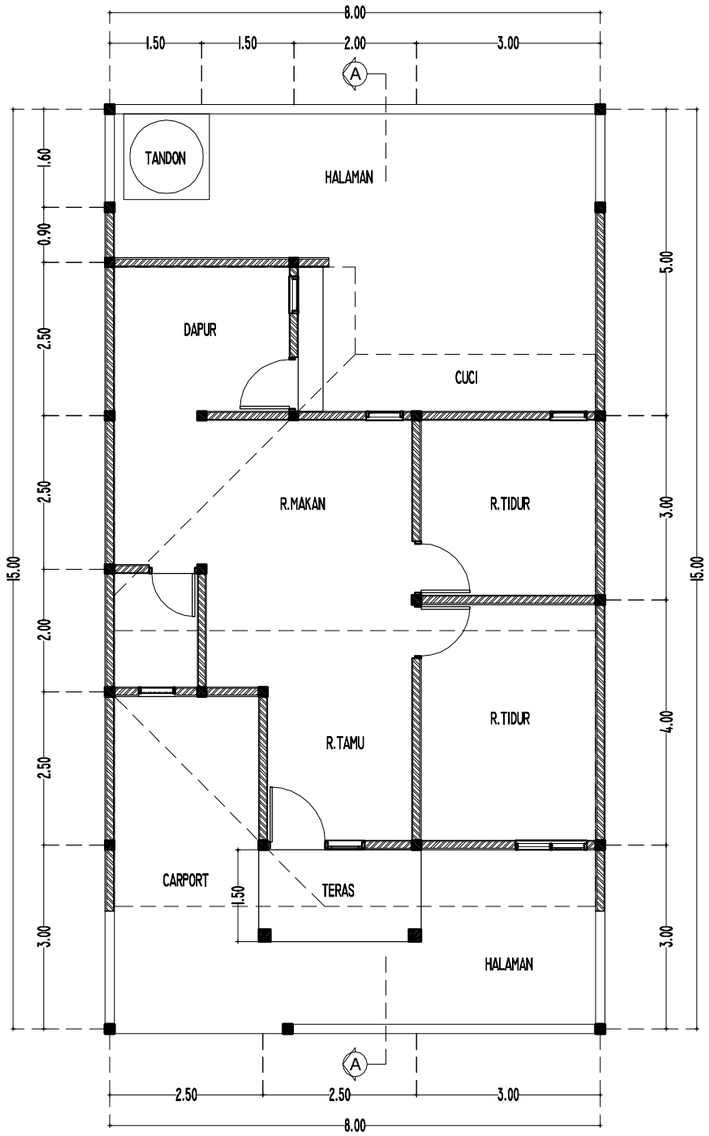

DENAH RENCANA

SKALA 1 : 100

U
B T
S

KEMENTERIAN KEUANGAN
REPUBLIK INDONESIA

DIREKTORAT JENDERAL PAJAK

Jl. Jenderal Gatot Subroto No. 40-42
Senayan, Kec. Kby. Baru
Kota Jakarta Selatan

Nama Pekerjaan


Pengadaan Jasa Konsultansi
Perencanaan Renovasi Rumah Negara
di Wilayah DKI Jakarta
Tahun Anggaran 2024

Lokasi Pekerjaan

Rumah Negara
Komplek Pajak Meruya Selatan No. D9
Jl. H. Juhri, Meruya Selatan,
Kembangan, Jakarta Barat


PROSES PERENCANAAN

[redacted]

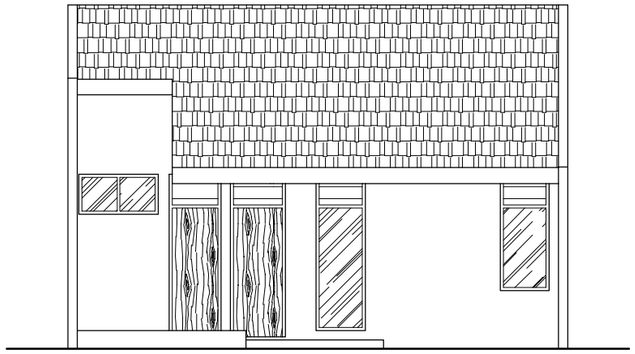


TAMPAK DEPAN EKSISTING

SKALA 1 : 100

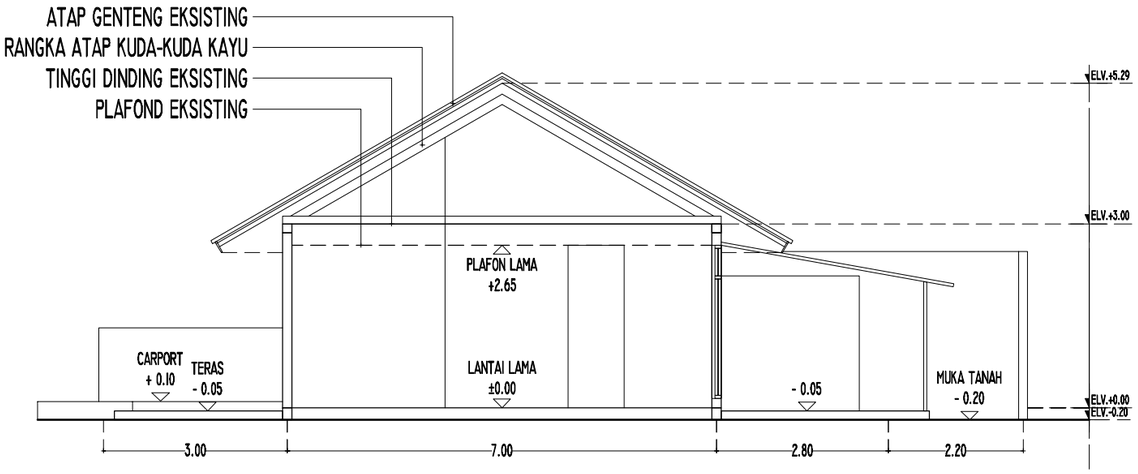


POTONGAN A-A EKSISTING

SKALA 1 : 100

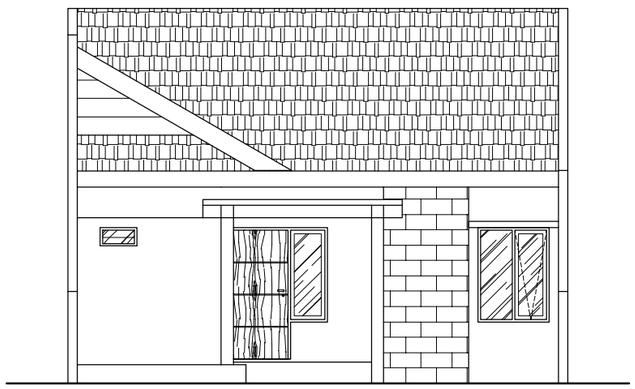

TAMPAK DEPAN RENCANA

SKALA 1 : 100

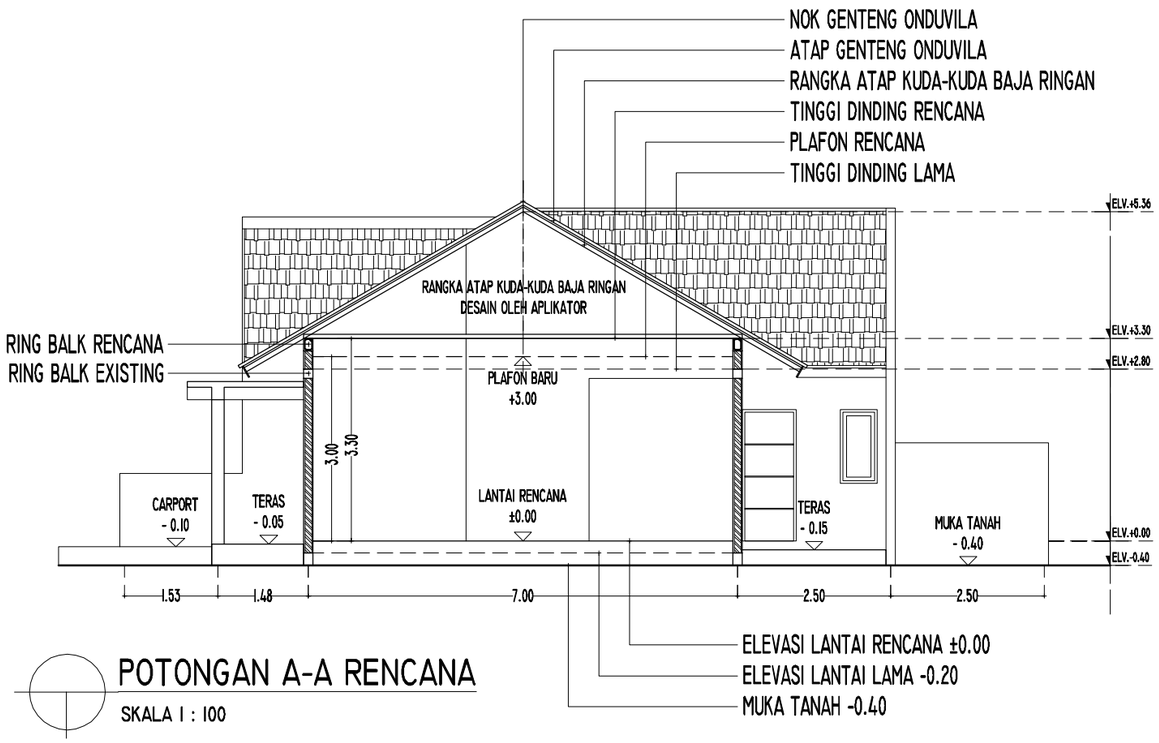

POTONGAN A-A RENCANA

SKALA 1 : 100

KEMENTERIAN KEUANGAN
REPUBLIK INDONESIA

DIREKTORAT JENDERAL PAJAK

Jl. Jenderal Gatot Subroto No. 40-42
Senayan, Kec. Kby. Baru
Kota Jakarta Selatan

Nama Pekerjaan

Pengadaan Jasa Konsultansi
Perencanaan Renovasi Rumah Negara
di Wilayah DKI Jakarta
Tahun Anggaran 2024

Lokasi Pekerjaan

Rumah Negara
Komplek Pajak Meruya Selatan No. D9
Jl. H. Juhri, Meruya Selatan,
Kembangan, Jakarta Barat

PROSES PERENCANAAN



DETAIL TAMPAK DEPAN

SKALA 1 : 50

KEMENTERIAN KEUANGAN
REPUBLIK INDONESIA

DIREKTORAT JENDERAL PAJAK

Jl. Jenderal Gatot Subroto No. 40-42
Senayan, Kec. Kby. Baru
Kota Jakarta Selatan

Nama Pekerjaan


Pengadaan Jasa Konsultansi
Perencanaan Renovasi Rumah Negara
di Wilayah DKI Jakarta
Tahun Anggaran 2024

Lokasi Pekerjaan

Rumah Negara
Komplek Pajak Meruya Selatan No. D9
Jl. H. Juhri, Meruya Selatan,
Kembangan, Jakarta Barat

PROSES PERENCANAAN

[redacted]

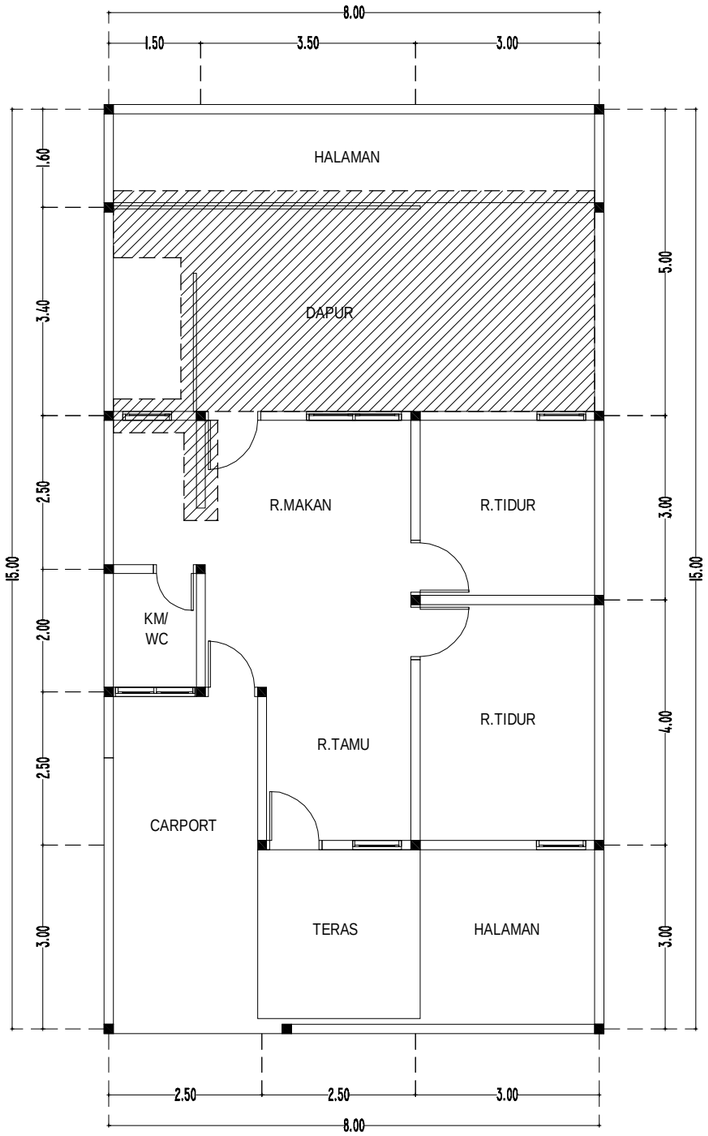

DENAH PEMBONGKARAN

SKALA 1 : 100

AREAL PEMBONGKARAN
ATAP, PLAFOND, DINDING, LANTAI LAMA

U
B T
S

KEMENTERIAN KEUANGAN
REPUBLIK INDONESIA

DIREKTORAT JENDERAL PAJAK

Jl. Jenderal Gatot Subroto No. 40-42
Senayan, Kec. Kby. Baru
Kota Jakarta Selatan

Nama Pekerjaan


Pengadaan Jasa Konsultansi
Perencanaan Renovasi Rumah Negara
di Wilayah DKI Jakarta
Tahun Anggaran 2024

Lokasi Pekerjaan

Rumah Negara
Komplek Pajak Meruya Selatan No. D9
Jl. H. Juhri, Meruya Selatan,
Kembangan, Jakarta Barat


PROSES PERENCANAAN

[redacted]

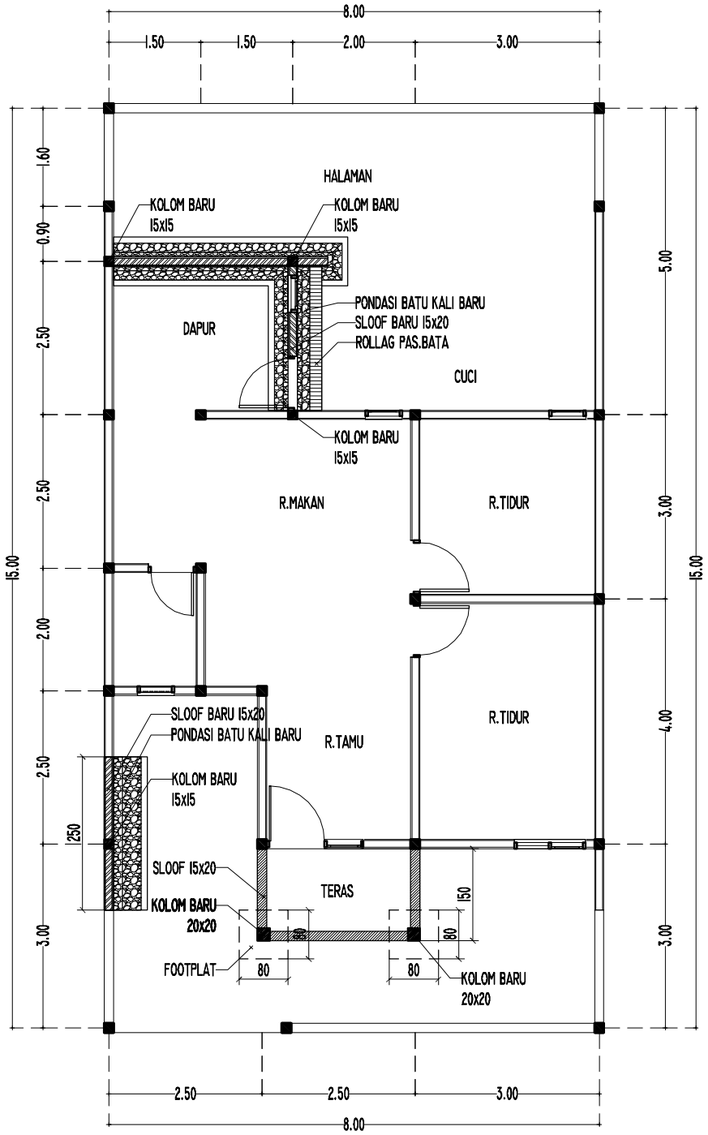

RENCANA PONDASI DAN ROLLAG



SKALA 1 : 100

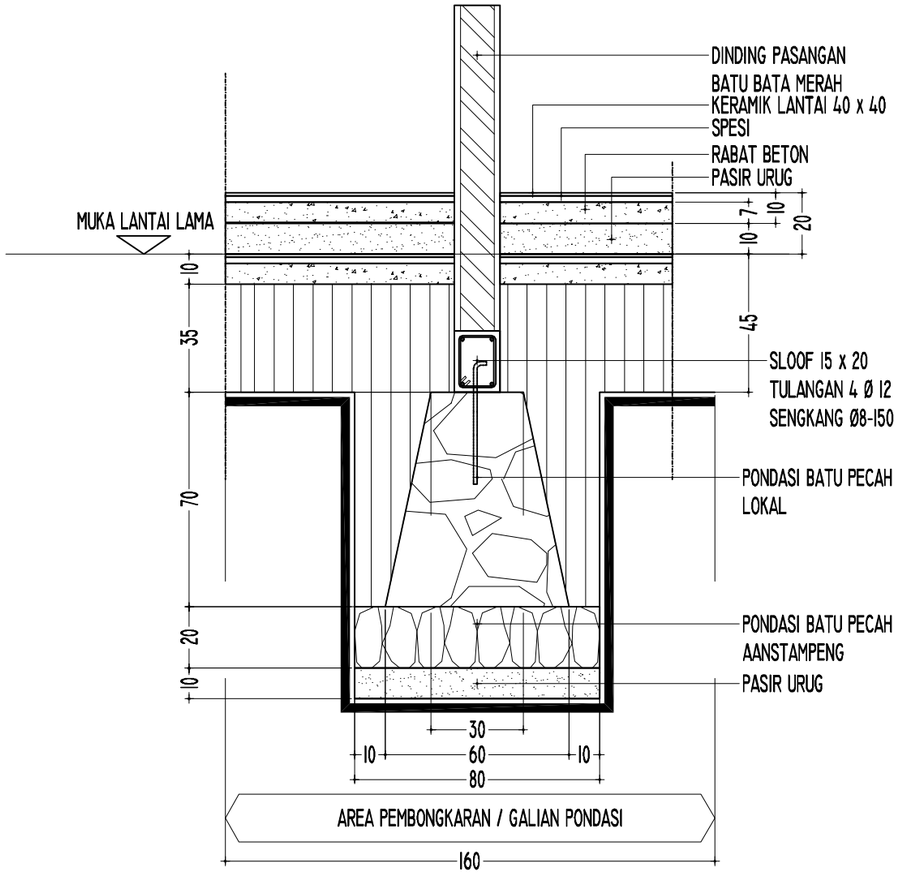

DET.PONDASI

SKALA 1 : 20

DETAIL SLOOF & KOLOM

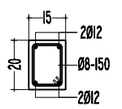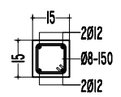TYPE	Sloof 1 (S1)	Kolom 1 (K1)
Skala 1:25		
Dimensi (mm)	150x200	150x150
Tulangan	4Ø12	4Ø12
Beugel	Ø8-150	Ø8-150
Selimut beton	20mm	20mm
Kualitas beton	K225	K225

KEMENTERIAN KEUANGAN
REPUBLIK INDONESIA

DIREKTORAT JENDERAL PAJAK

Jl. Jenderal Gatot Subroto No. 40-42
Senayan, Kec. Kby. Baru
Kota Jakarta Selatan


Nama Pekerjaan

Pengadaan Jasa Konsultansi
Perencanaan Renovasi Rumah Negara
di Wilayah DKI Jakarta
Tahun Anggaran 2024

Lokasi Pekerjaan


Rumah Negara
Komplek Pajak Meruya Selatan No. D9
Jl. H. Juhri, Meruya Selatan,
Kembangan, Jakarta Barat

PROSES PERENCANAAN

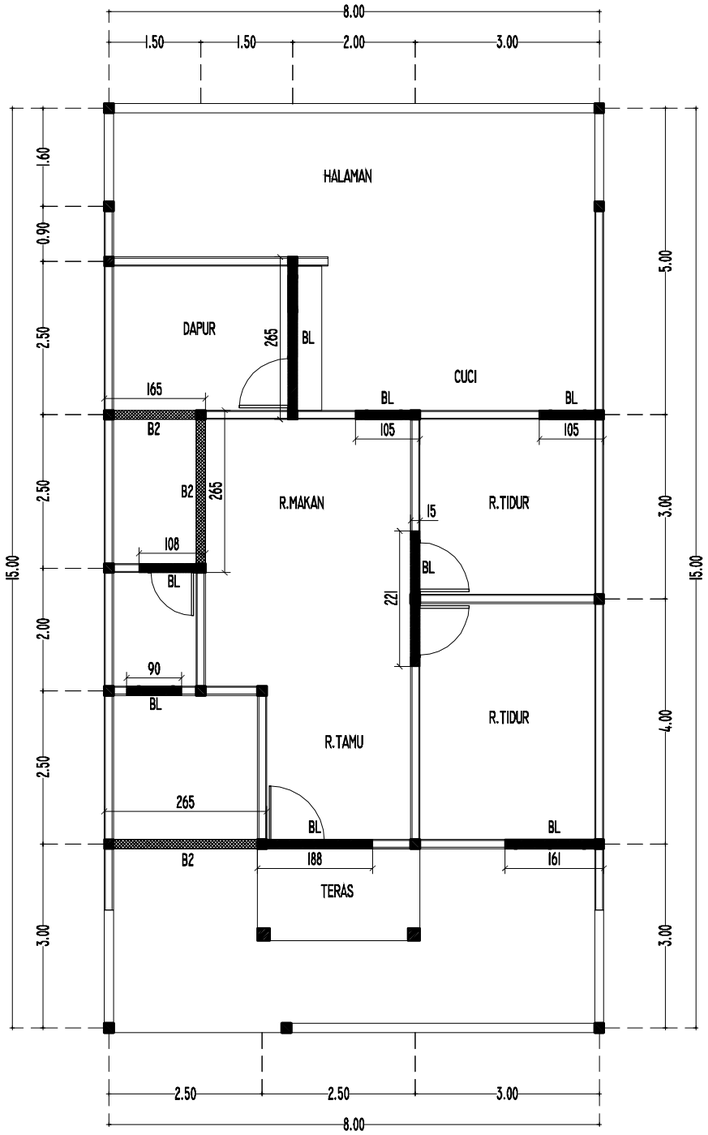


RENCANA BALOK LATAI

SKALA 1 : 100

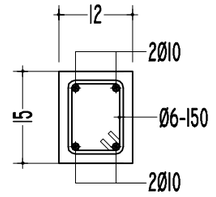


DET BALOK LATAI BL

SKALA 1 : 10

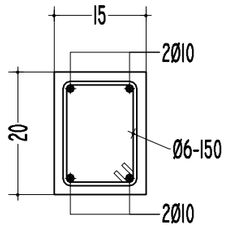

DET BALOK B2

SKALA 1 : 10

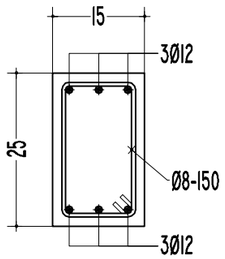

DET BALOK B3

SKALA 1 : 10

KEMENTERIAN KEUANGAN
REPUBLIK INDONESIA

DIREKTORAT JENDERAL PAJAK

Jl. Jenderal Gatot Subroto No. 40-42
Senayan, Kec. Kby. Baru
Kota Jakarta Selatan

Nama Pekerjaan


Pengadaan Jasa Konsultansi
Perencanaan Renovasi Rumah Negara
di Wilayah DKI Jakarta
Tahun Anggaran 2024

Lokasi Pekerjaan

Rumah Negara
Komplek Pajak Meruya Selatan No. D9
Jl. H. Juhri, Meruya Selatan,
Kembangan, Jakarta Barat


PROSES PERENCANAAN

[redacted]

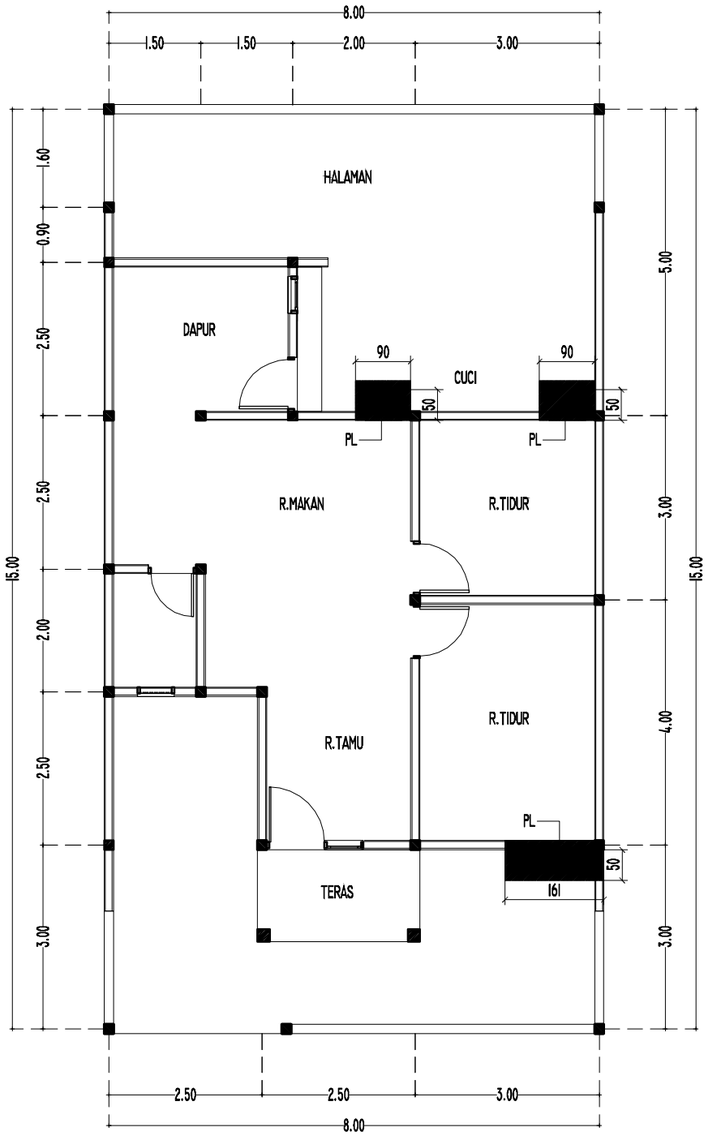


RENCANA PELETAKAN PLAT SOSORAN

SKALA 1 : 100

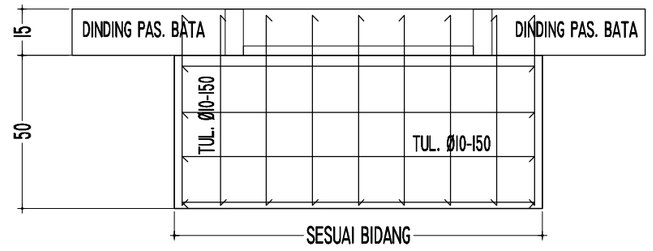


DETAIL PL

SKALA 1 : 20

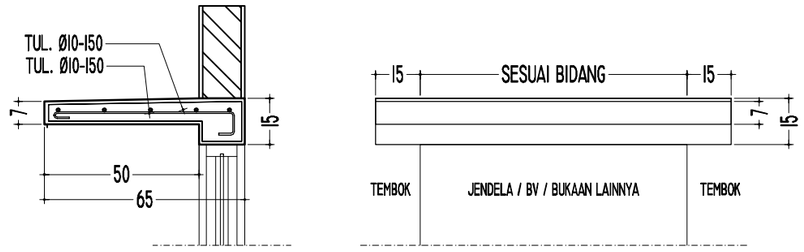

DETAIL PERTEMUAN DENGAN DINDING

SKALA 1 : 20

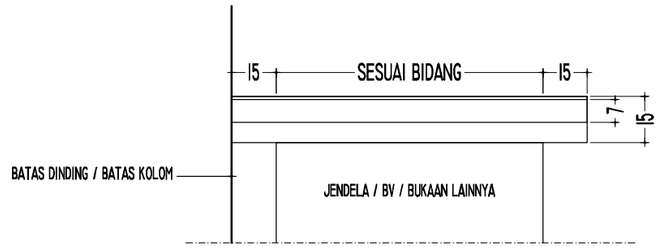

DETAIL PERTEMUAN DENGAN BATAS DINDING

SKALA 1 : 20

KEMENTERIAN KEUANGAN
REPUBLIK INDONESIA

DIREKTORAT JENDERAL PAJAK

Jl. Jenderal Gatot Subroto No. 40-42
Senayan, Kec. Kby. Baru
Kota Jakarta Selatan


Nama Pekerjaan

Pengadaan Jasa Konsultansi
Perencanaan Renovasi Rumah Negara
di Wilayah DKI Jakarta
Tahun Anggaran 2024

Lokasi Pekerjaan


Rumah Negara
Komplek Pajak Meruya Selatan No. D9
Jl. H. Juhri, Meruya Selatan,
Kembangan, Jakarta Barat

PROSES PERENCANAAN

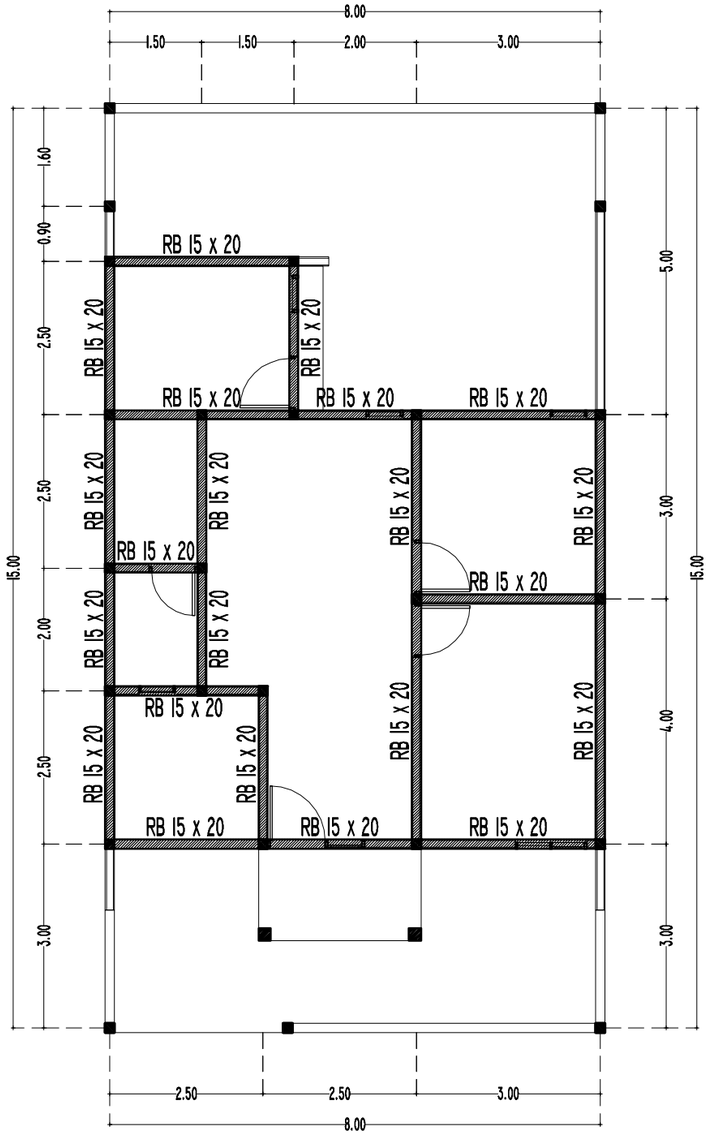

RENCANA RING BALK

SKALA 1 : 100

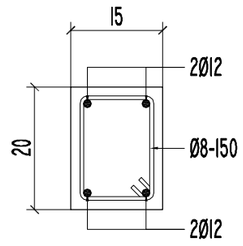

DET. RING BALK 15x20

SKALA 1 : 10

U

B T

S

KEMENTERIAN KEUANGAN
REPUBLIK INDONESIA

DIREKTORAT JENDERAL PAJAK

Jl. Jenderal Gatot Subroto No. 40-42
Senayan, Kec. Kby. Baru
Kota Jakarta Selatan


Nama Pekerjaan

Pengadaan Jasa Konsultansi
Perencanaan Renovasi Rumah Negara
di Wilayah DKI Jakarta
Tahun Anggaran 2024

Lokasi Pekerjaan


Rumah Negara
Komplek Pajak Meruya Selatan No. D9
Jl. H. Juhri, Meruya Selatan,
Kembangan, Jakarta Barat

PROSES PERENCANAAN

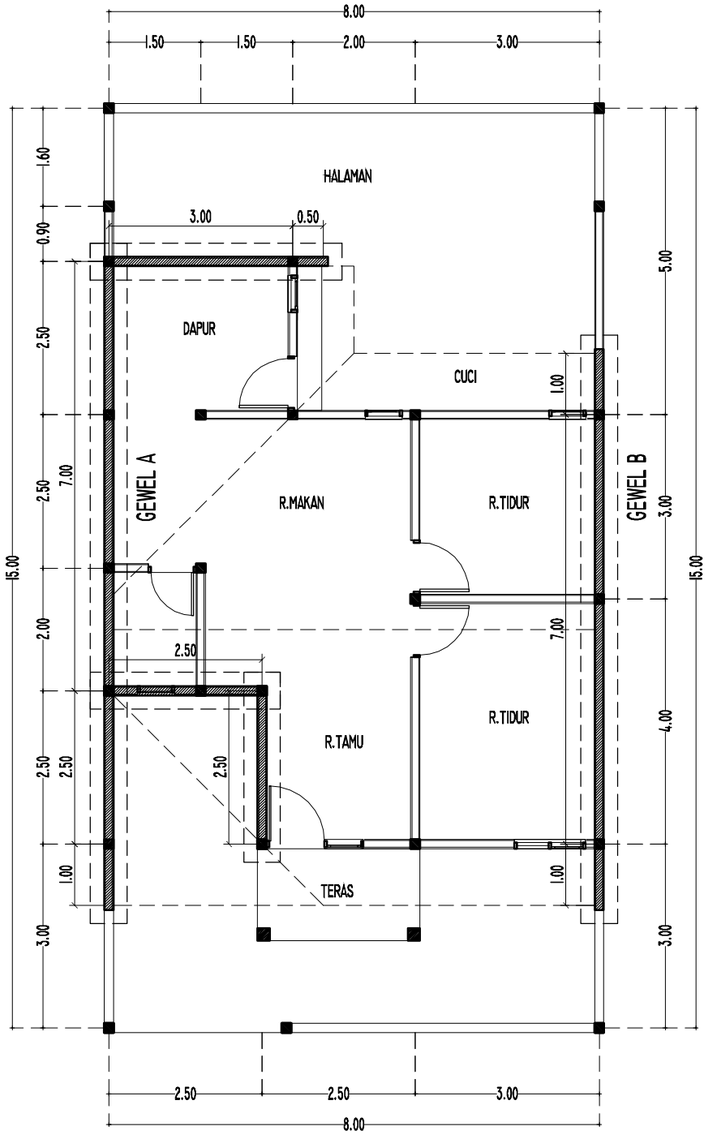


RENCANA DINDING GEWEL

SKALA 1 : 100

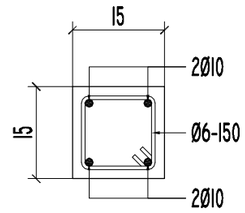


DET. RING GEWEL DAN KONSOL

SKALA 1 : 10

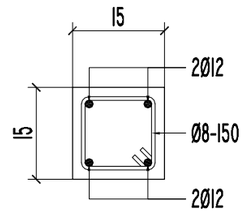

DET. KOLOM 15x15

SKALA 1 : 10

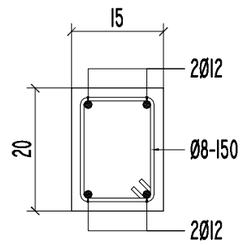

DET. RING BALK 15x20

SKALA 1 : 10

KEMENTERIAN KEUANGAN
REPUBLIK INDONESIA

DIREKTORAT JENDERAL PAJAK

Jl. Jenderal Gatot Subroto No. 40-42
Senayan, Kec. Kby. Baru
Kota Jakarta Selatan


Nama Pekerjaan

Pengadaan Jasa Konsultansi
Perencanaan Renovasi Rumah Negara
di Wilayah DKI Jakarta
Tahun Anggaran 2024

Lokasi Pekerjaan


Rumah Negara
Komplek Pajak Meruya Selatan No. D9
Jl. H. Juhri, Meruya Selatan,
Kembangan, Jakarta Barat

PROSES PERENCANAAN

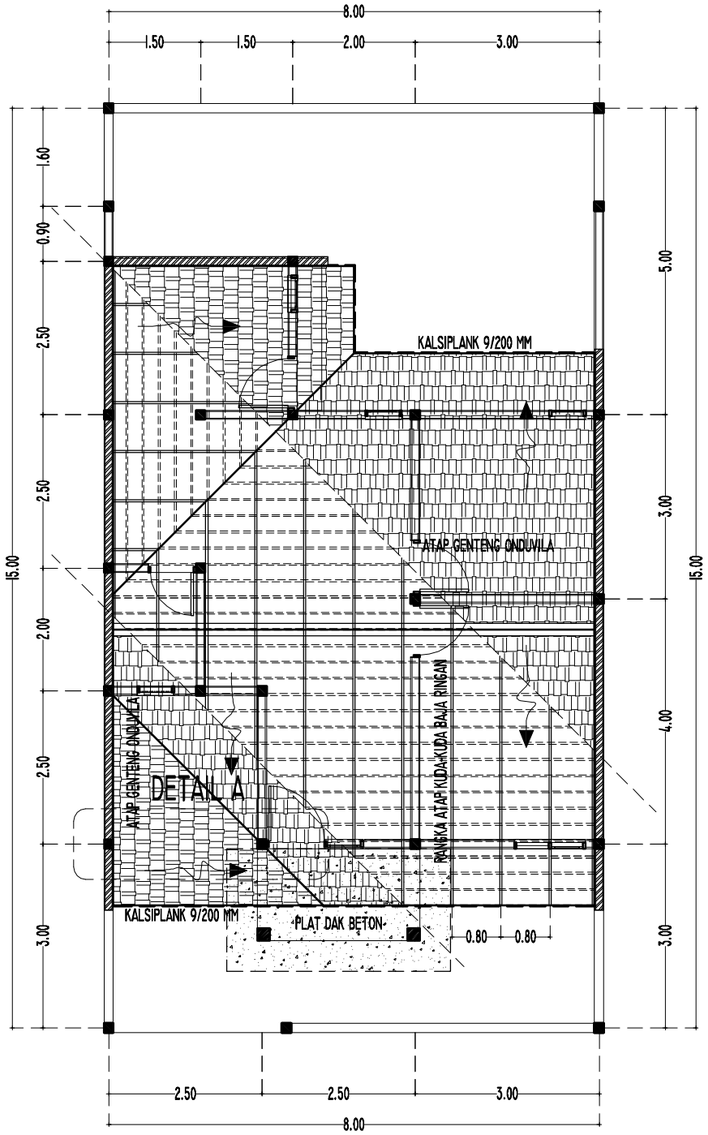


RENCANA ATAP

SKALA 1 : 100

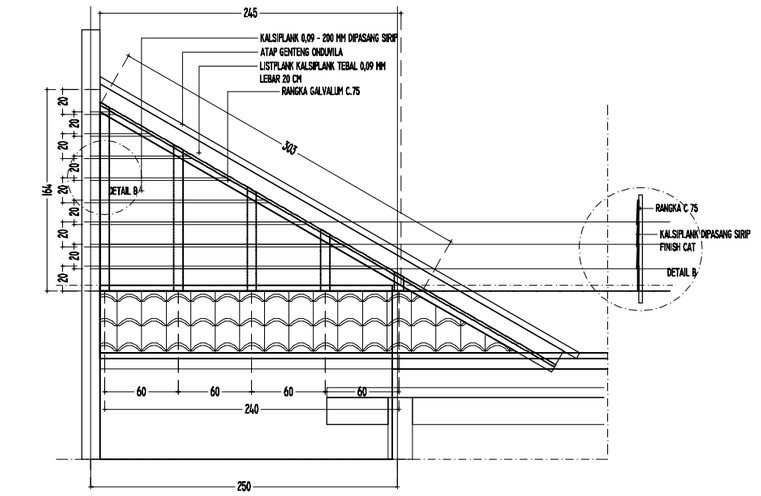


DETAIL A

SKALA 1 : 50

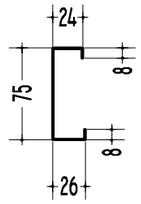

DETAIL C GALVALUM

SKALA 1 : 5

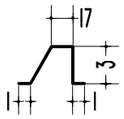

DETAIL RENG GALVALUM

SKALA 1 : 5

PEMASANGAN RANGKA ATAP BAJA RINGAN DIHITUNG DAN
DIKERJAKAN OLEH KONTRAKTOR / APLIKATOR KHUSUS
PEMASANGAN RANGKA ATAP BAJA RINGAN

PENUTUP ATAP MENGGUNAKAN PRODUK ONDUVILLA TILE

KEMENTERIAN KEUANGAN
REPUBLIK INDONESIA

DIREKTORAT JENDERAL PAJAK

Jl. Jenderal Gatot Subroto No. 40-42
Senayan, Kec. Kby. Baru
Kota Jakarta Selatan


Nama Pekerjaan

Pengadaan Jasa Konsultansi
Perencanaan Renovasi Rumah Negara
di Wilayah DKI Jakarta
Tahun Anggaran 2024

Lokasi Pekerjaan

Rumah Negara
Komplek Pajak Meruya Selatan No. D9
Jl. H. Juhri, Meruya Selatan,
Kembangan, Jakarta Barat

PROSES PERENCANAAN

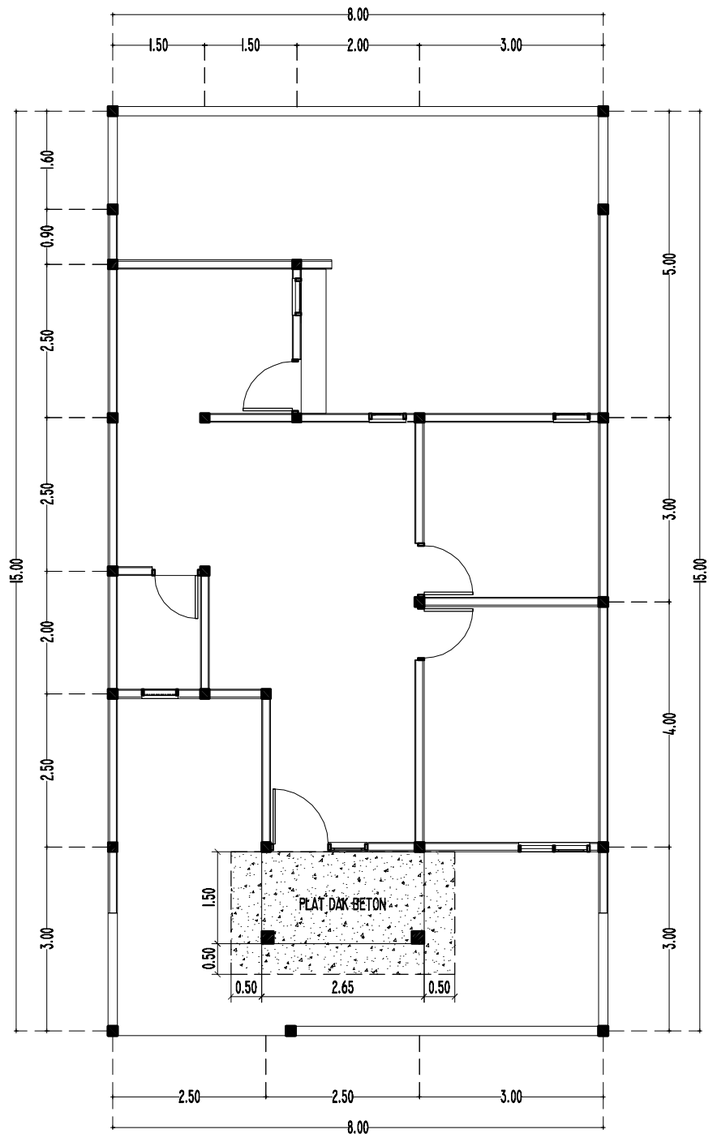

RENCANA PLAT DAK BETON

SKALA 1 : 100

KEMENTERIAN KEUANGAN
REPUBLIK INDONESIA

DIREKTORAT JENDERAL PAJAK

Jl. Jenderal Gatot Subroto No. 40-42
Senayan, Kec. Kby. Baru
Kota Jakarta Selatan

Nama Pekerjaan


Pengadaan Jasa Konsultansi
Perencanaan Renovasi Rumah Negara
di Wilayah DKI Jakarta
Tahun Anggaran 2024

Lokasi Pekerjaan

Rumah Negara
Komplek Pajak Meruya Selatan No. D9
Jl. H. Juhri, Meruya Selatan,
Kembangan, Jakarta Barat


PROSES PERENCANAAN


[redacted]

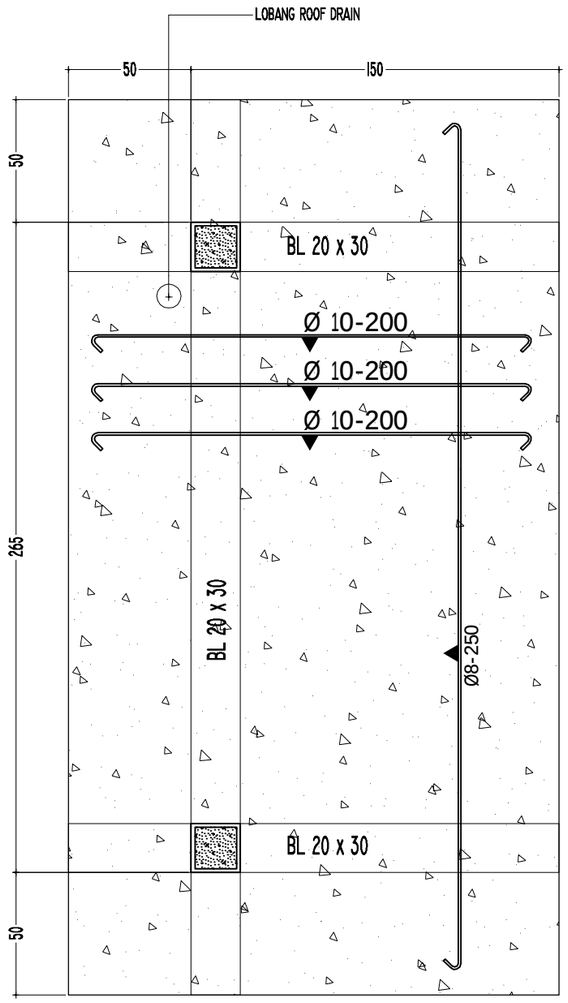

DETAIL PORTAL PLAT DAK BETON TERAS

SKALA I : 25

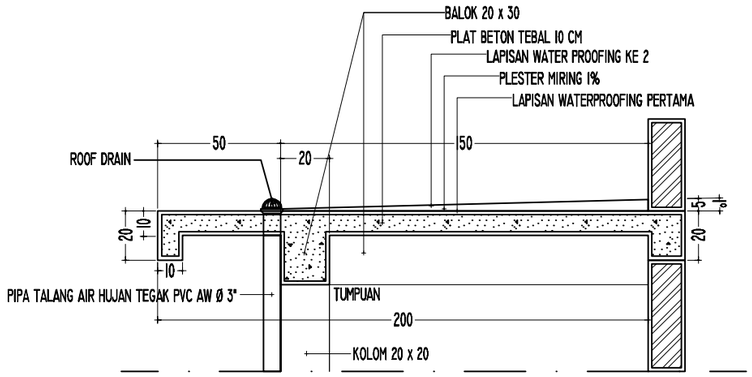

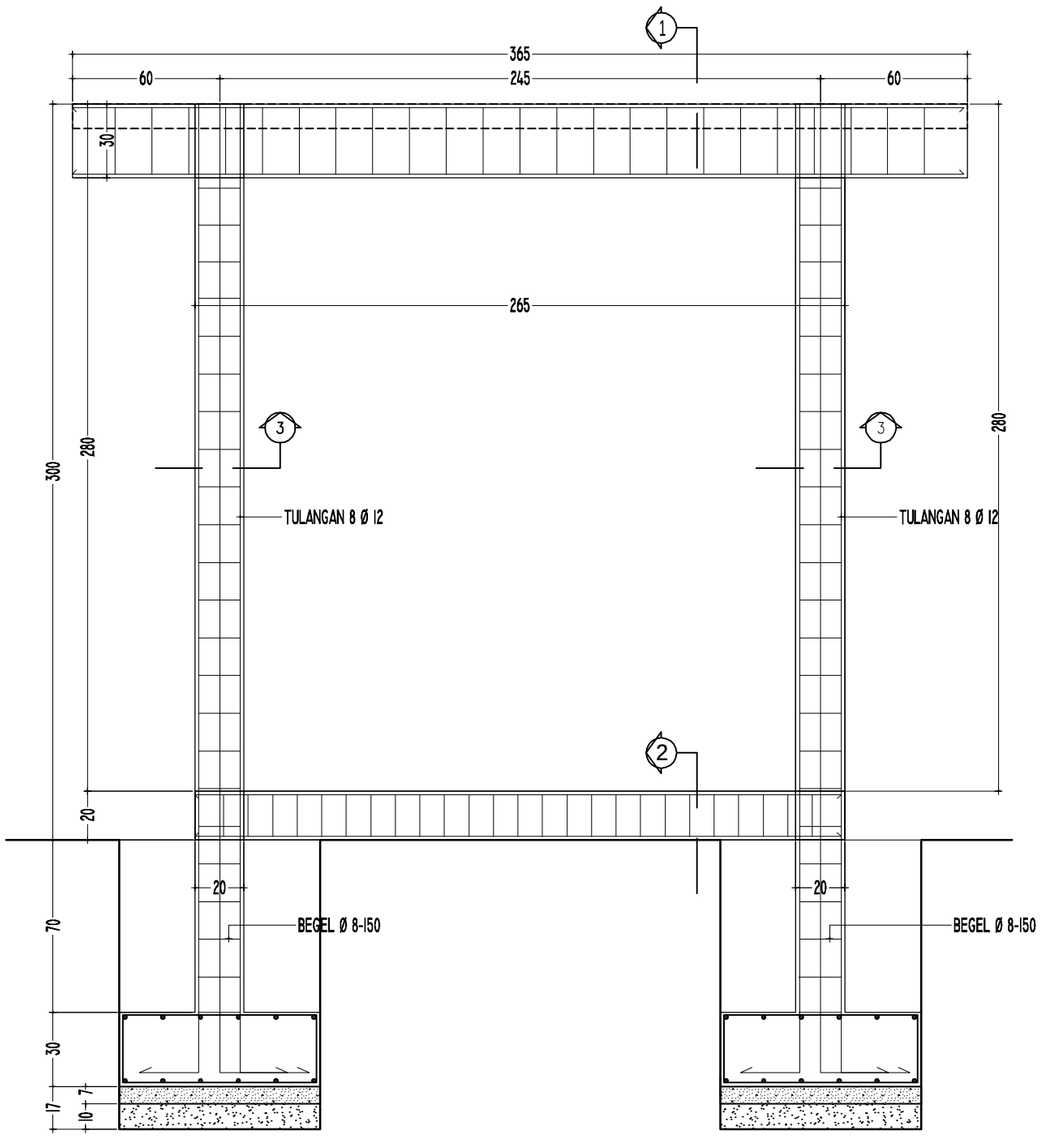

DETAIL PORTAL A

SKALA I : 25

KEMENTERIAN KEUANGAN
REPUBLIK INDONESIA

DIREKTORAT JENDERAL PAJAK

Jl. Jenderal Gatot Subroto No. 40-42
Senayan, Kec. Kby. Baru
Kota Jakarta Selatan

Nama Pekerjaan


Pengadaan Jasa Konsultansi
Perencanaan Renovasi Rumah Negara
di Wilayah DKI Jakarta
Tahun Anggaran 2024

Lokasi Pekerjaan

Rumah Negara
Komplek Pajak Meruya Selatan No. D9
Jl. H. Juhri, Meruya Selatan,
Kembangan, Jakarta Barat


PROSES PERENCANAAN

[redacted]

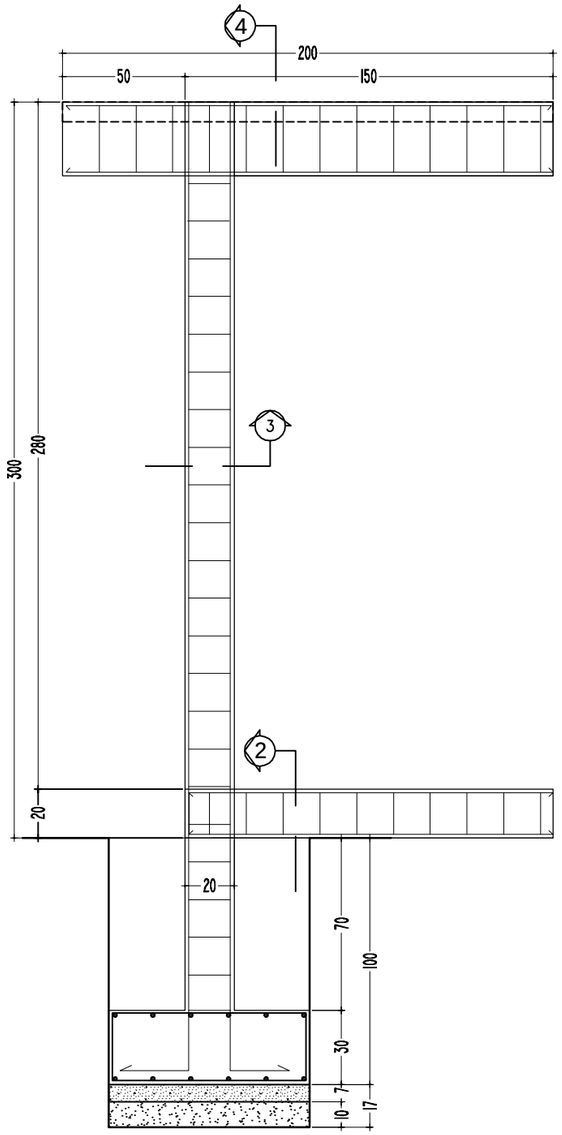


DETAIL PORTAL B

SKALA 1 : 25

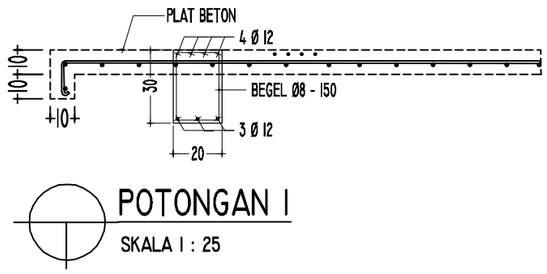


POTONGAN 1

SKALA 1 : 25

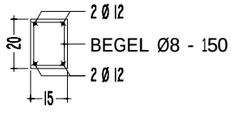


POTONGAN 2

SKALA 1 : 25

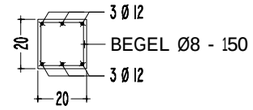

POTONGAN 3

SKALA 1 : 25

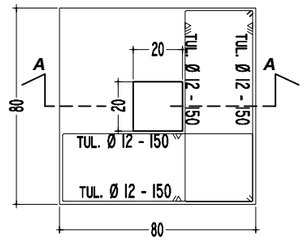

DETAIL PLAT SETEMPAT A

SKALA 1 : 25

KEMENTERIAN KEUANGAN
REPUBLIK INDONESIA

DIREKTORAT JENDERAL PAJAK

Jl. Jenderal Gatot Subroto No. 40-42
Senayan, Kec. Kby. Baru
Kota Jakarta Selatan


Nama Pekerjaan

Pengadaan Jasa Konsultansi
Perencanaan Renovasi Rumah Negara
di Wilayah DKI Jakarta
Tahun Anggaran 2024

Lokasi Pekerjaan


Rumah Negara
Komplek Pajak Meruya Selatan No. D9
Jl. H. Juhri, Meruya Selatan,
Kembangan, Jakarta Barat

PROSES PERENCANAAN

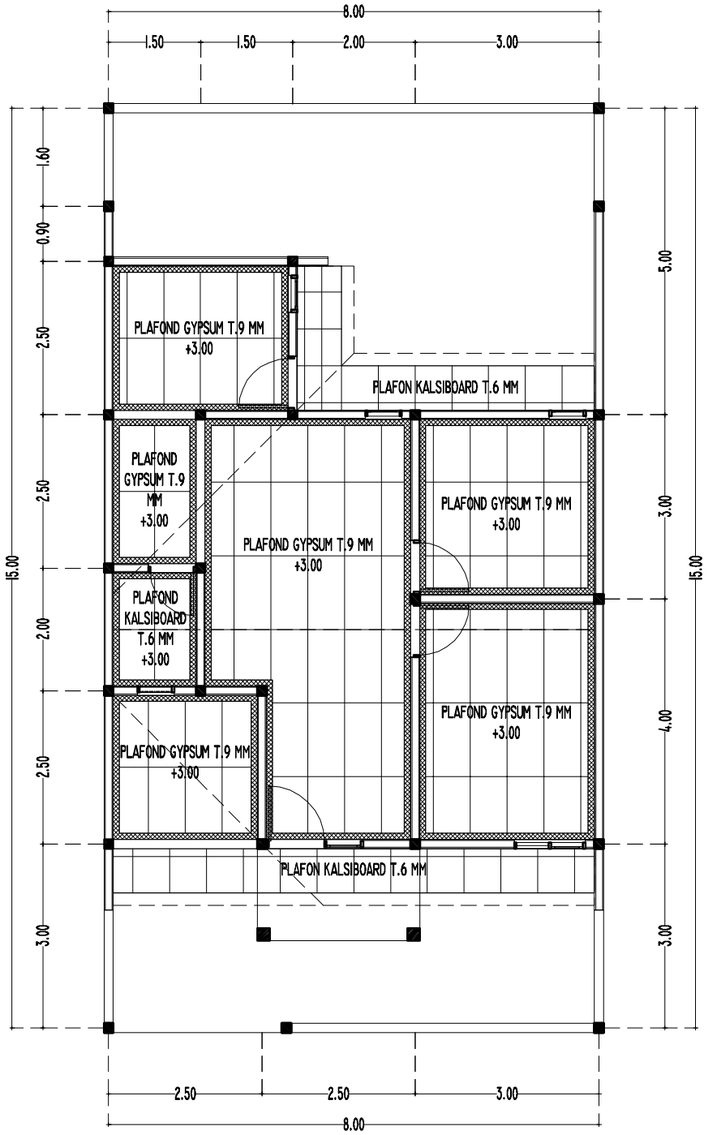


RENCANA PLAFOND

SKALA 1 : 100

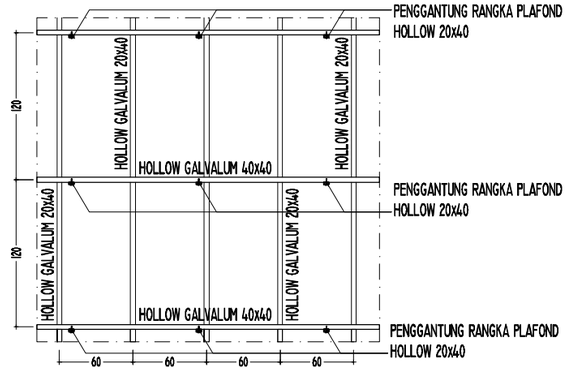


DET. PEMASANGAN RANGKA PLAFOND

SKALA 1 : 50

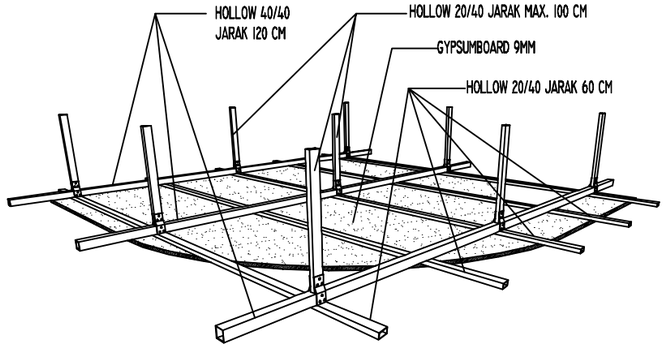

ISOMETRI RANGKA PLAFOND

NTS

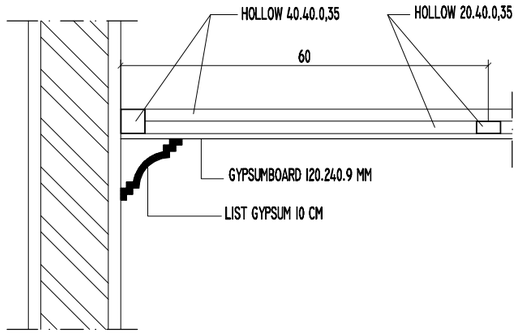

DETAIL PLAFOND

SKALA 1 : 10

KEMENTERIAN KEUANGAN
REPUBLIK INDONESIA

DIREKTORAT JENDERAL PAJAK

Jl. Jenderal Gatot Subroto No. 40-42
Senayan, Kec. Kby. Baru
Kota Jakarta Selatan


Nama Pekerjaan

Pengadaan Jasa Konsultansi
Perencanaan Renovasi Rumah Negara
di Wilayah DKI Jakarta
Tahun Anggaran 2024

Lokasi Pekerjaan

Rumah Negara
Komplek Pajak Meruya Selatan No. D9
Jl. H. Juhri, Meruya Selatan,
Kembangan, Jakarta Barat

PROSES PERENCANAAN

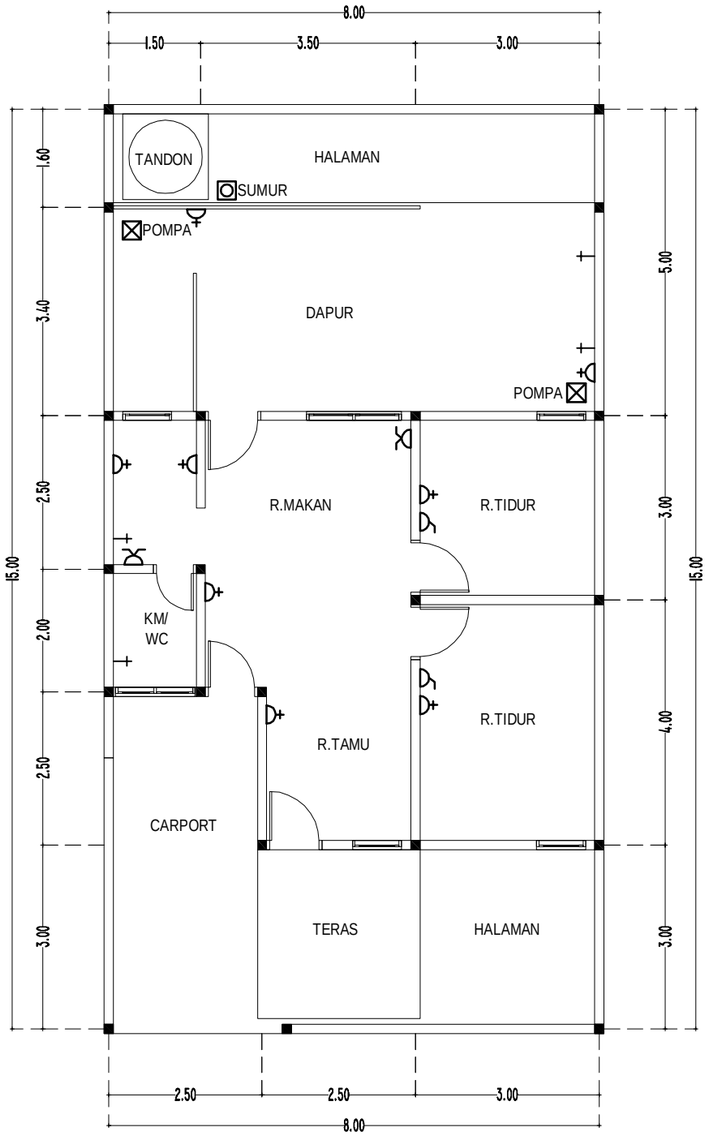

U
B T
S

DENAH EKSISTING STOP KONTAK

SKALA 1 : 100

	Stop Kontak
	Saklar Tunggal
	Saklar Ganda
	Keran Air

KEMENTERIAN KEUANGAN
REPUBLIK INDONESIA

DIREKTORAT JENDERAL PAJAK

Jl. Jenderal Gatot Subroto No. 40-42
Senayan, Kec. Kby. Baru
Kota Jakarta Selatan

Nama Pekerjaan


Pengadaan Jasa Konsultansi
Perencanaan Renovasi Rumah Negara
di Wilayah DKI Jakarta
Tahun Anggaran 2024

Lokasi Pekerjaan

Rumah Negara
Komplek Pajak Meruya Selatan No. D9
Jl. H. Juhri, Meruya Selatan,
Kembangan, Jakarta Barat

PROSES PERENCANAAN


[redacted]

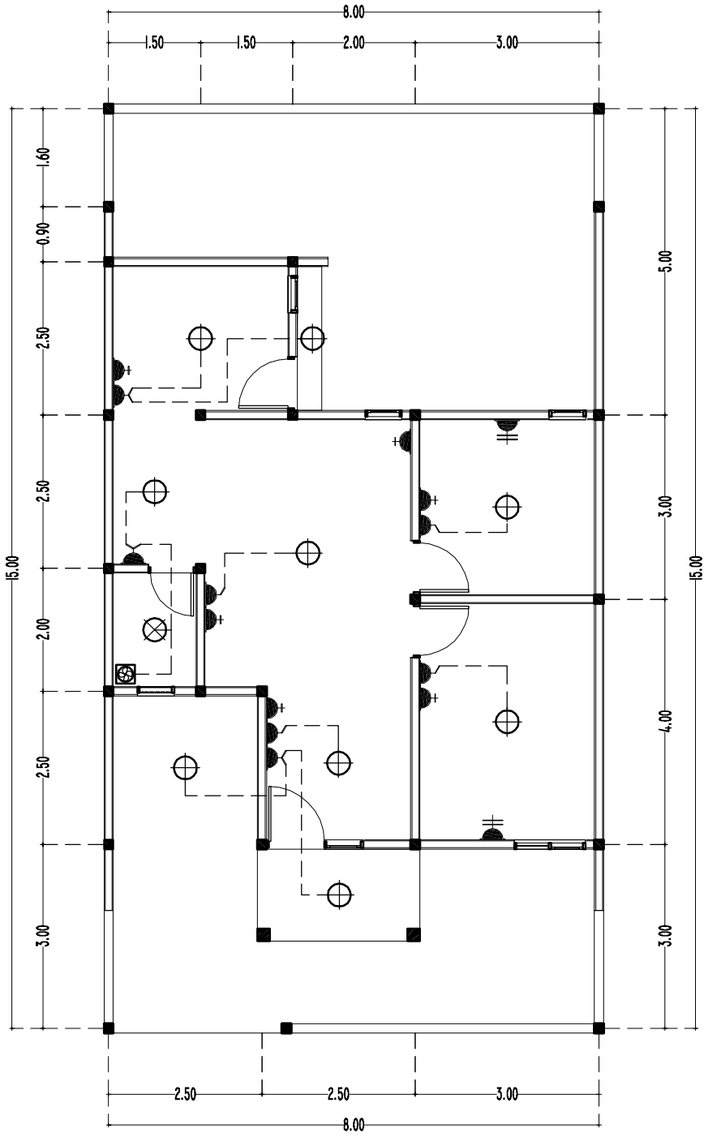

RENCANA TITIK LAMPU

SKALA 1 : 100


KETERANGAN		
	SAKLAR GANDA	3 UNIT
	SAKLAR TUNGGAL	4 UNIT
	STOP KONTAK	6 UNIT
	STOPKONTAK AC	2 UNIT
	LAMPU LED BULB 12 WATT CDL	9 UNIT
	LAMPU LED BULB 8 WATT 3000K WARM WHITE	1 UNIT
	EXHAUST FAN 30x30 CM	1 UNIT

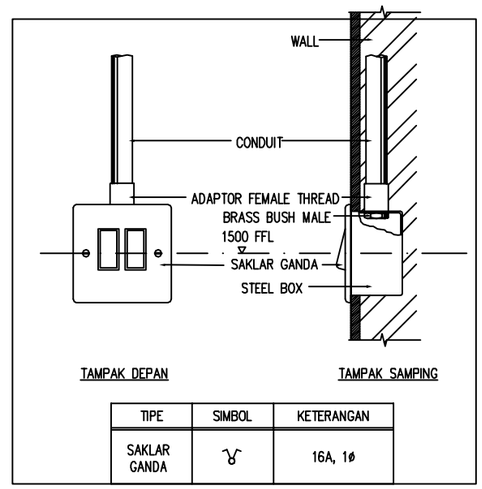

TIPE	SIMBOL	KETERANGAN
SAKLAR GANDA		16A, 1ø

DET.PELETAKAN TITIK SAKLAR


NTS

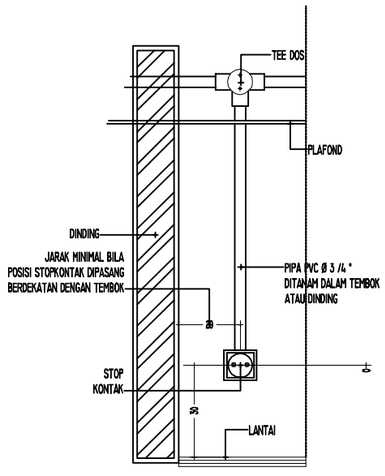

TYPE	SIMBOL	KETERANGAN
KOTAK KONTAK UMUM		200 VA, 1ø

DETAIL PELETAKAN TITIK STOPKONTAK

NTS

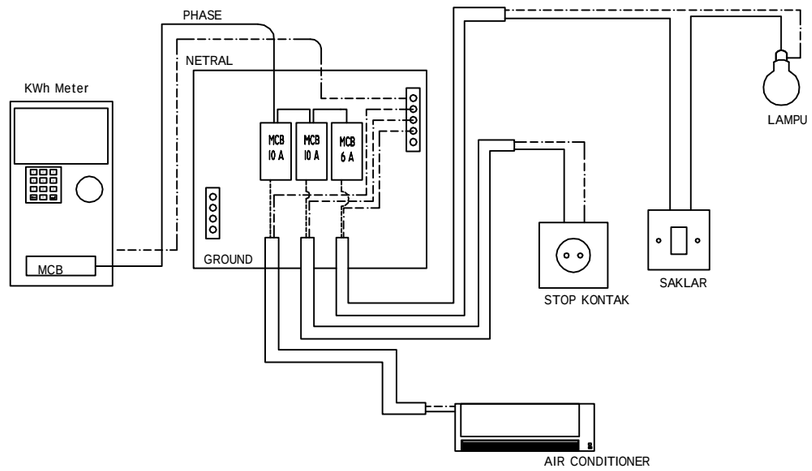

DETAIL PEMASANGAN MCB

NTS

KEMENTERIAN KEUANGAN
REPUBLIK INDONESIA

DIREKTORAT JENDERAL PAJAK

Jl. Jenderal Gatot Subroto No. 40-42
Senayan, Kec. Kby. Baru
Kota Jakarta Selatan


Nama Pekerjaan

Pengadaan Jasa Konsultansi
Perencanaan Renovasi Rumah Negara
di Wilayah DKI Jakarta
Tahun Anggaran 2024

Lokasi Pekerjaan

Rumah Negara
Komplek Pajak Meruya Selatan No. D9
Jl. H. Juhri, Meruya Selatan,
Kembangan, Jakarta Barat

PROSES PERENCANAAN

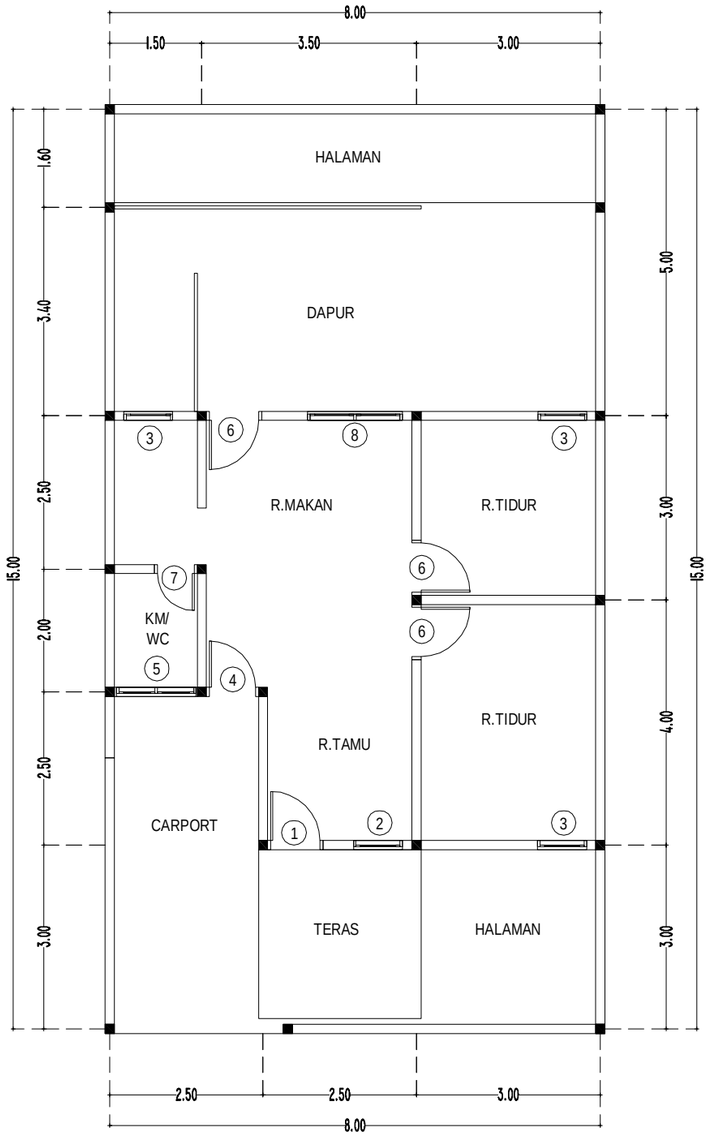

DENAH EKSISTING PELETAKAN KUSEN

SKALA 1 : 100

U
B T
S

KEMENTERIAN KEUANGAN
REPUBLIK INDONESIA

DIREKTORAT JENDERAL PAJAK

Jl. Jenderal Gatot Subroto No. 40-42
Senayan, Kec. Kby. Baru
Kota Jakarta Selatan

Nama Pekerjaan


Pengadaan Jasa Konsultansi
Perencanaan Renovasi Rumah Negara
di Wilayah DKI Jakarta
Tahun Anggaran 2024

Lokasi Pekerjaan

Rumah Negara
Komplek Pajak Meruya Selatan No. D9
Jl. H. Juhri, Meruya Selatan,
Kembangan, Jakarta Barat

PROSES PERENCANAAN

[redacted]

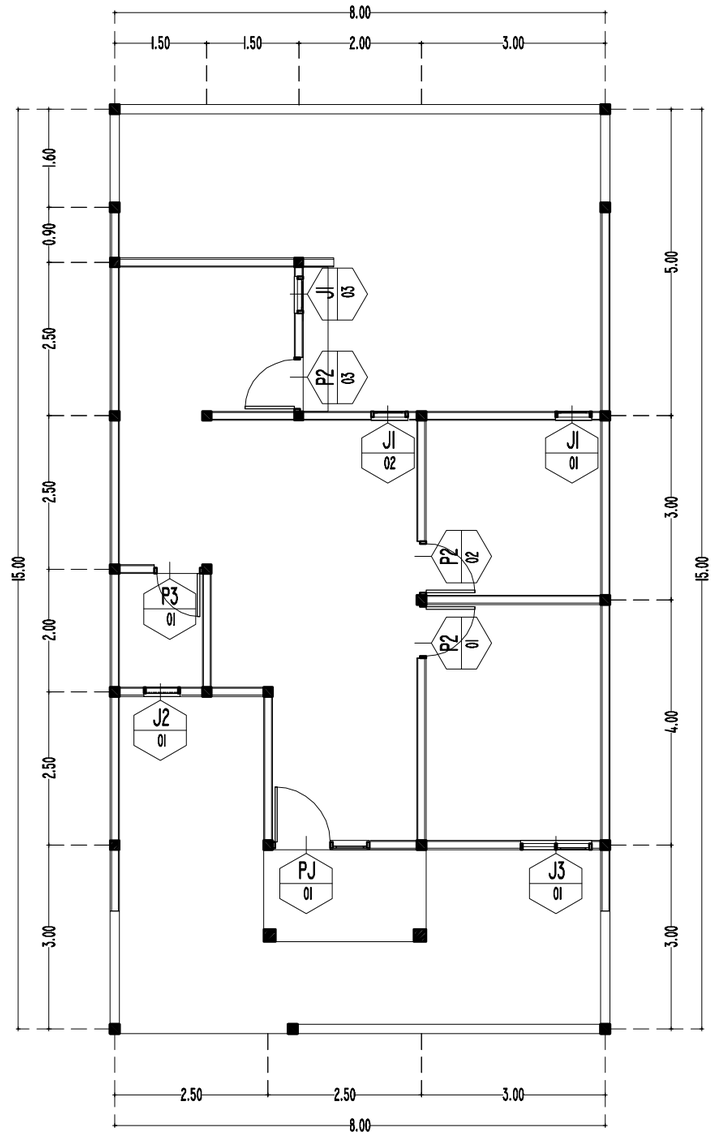

RENCANA PELETAKAN KUSEN

SKALA 1 : 100

U

B T

S

KEMENTERIAN KEUANGAN
REPUBLIK INDONESIA

DIREKTORAT JENDERAL PAJAK

Jl. Jenderal Gatot Subroto No. 40-42
Senayan, Kec. Kby. Baru
Kota Jakarta Selatan

Nama Pekerjaan


Pengadaan Jasa Konsultansi
Perencanaan Renovasi Rumah Negara
di Wilayah DKI Jakarta
Tahun Anggaran 2024


Lokasi Pekerjaan

Rumah Negara
Komplek Pajak Meruya Selatan No. D9
Jl. H. Juhri, Meruya Selatan,
Kembangan, Jakarta Barat

PROSES PERENCANAAN


[redacted]

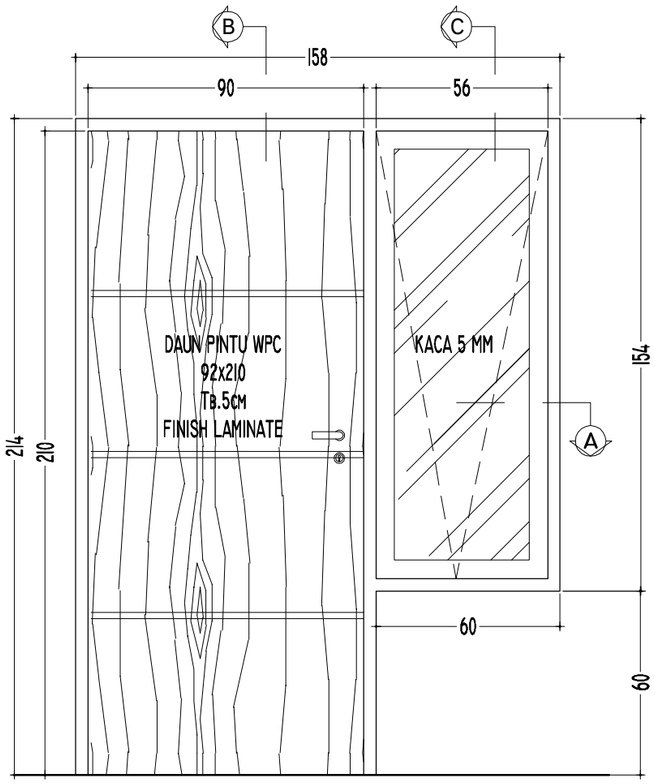

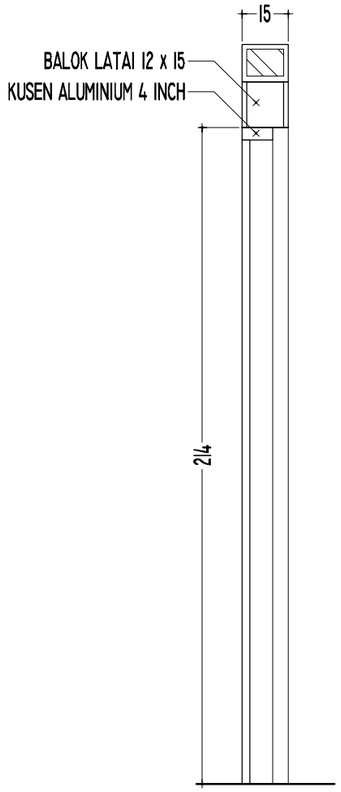


POT.B-B

SKALA 1 : 20

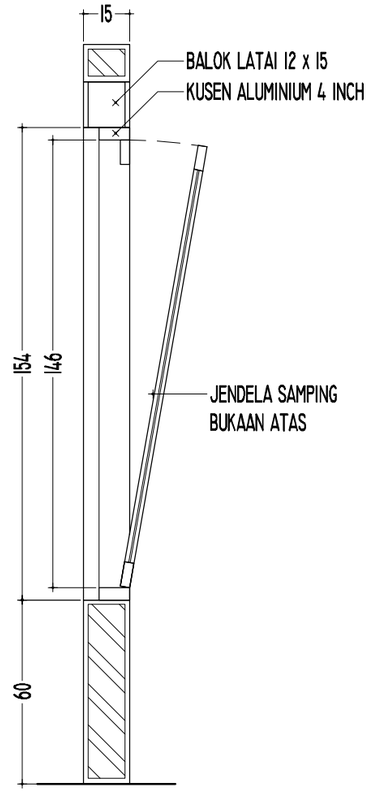

POT.C-C

SKALA 1 : 20

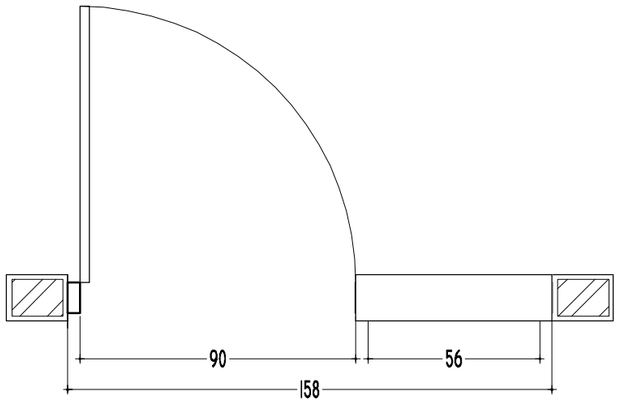

POT.A-A

SKALA 1 : 20

TYPE	PJ	1 UNIT	SKALA	1 : 20
UKURAN LUAR	1.58 x 2.14			
RANGKA	ALUMINIUM PROFIL POWDER COATING 4 INCH			
ISIAN	DAUN PINTU WPC, SLIMAR JENDELA ALUMINIUM POWDER COATING			
MATERIAL	ALUMINIUM, SCREW, BRACKET, SEALER KACA, DOOR CLOSER,			
	PENGUNCI, ENGSEL, ASESORIES, ENGSEL CASEMENT			
CATATAN	ARAH BUKAAN PINTU TERBUKA SATU SISI ARAH BUKAAN			
	JENDELA TERBUKA PADA BAGIAN ATAS			

KEMENTERIAN KEUANGAN
REPUBLIK INDONESIA

DIREKTORAT JENDERAL PAJAK

Jl. Jenderal Gatot Subroto No. 40-42
Senayan, Kec. Kby. Baru
Kota Jakarta Selatan

Nama Pekerjaan


Pengadaan Jasa Konsultansi
Perencanaan Renovasi Rumah Negara
di Wilayah DKI Jakarta
Tahun Anggaran 2024


Lokasi Pekerjaan

Rumah Negara
Komplek Pajak Meruya Selatan No. D9
Jl. H. Juhri, Meruya Selatan,
Kembangan, Jakarta Barat

PROSES PERENCANAAN


[redacted]

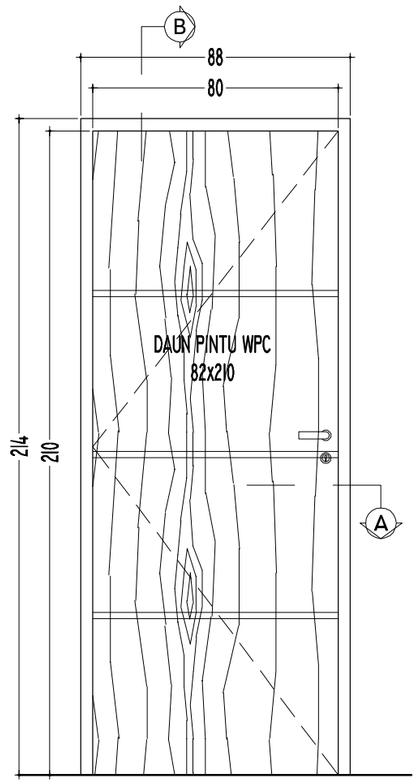

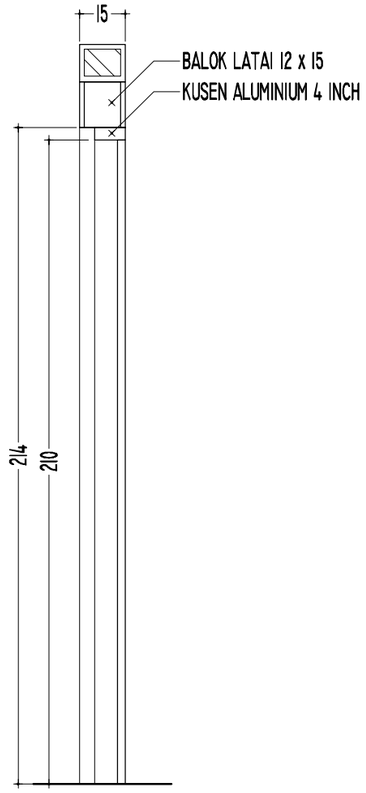

POT.B-B


SKALA 1 : 20

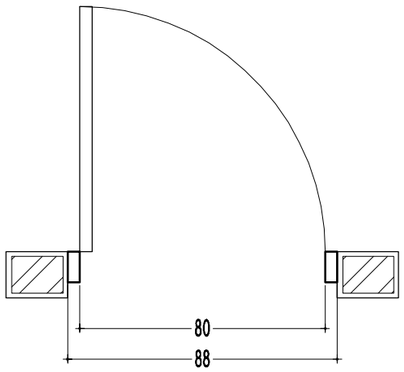


POT.A-A

SKALA 1 : 20


TYPE	P2	3 UNIT	SKALA	1 : 20
UKURAN LUAR	0.88 x 2.14			
RANGKA	ALUMINIUM PROFIL POWDER COATING 4 INCH			
ISIAN	DAUN PINTU WPC, SLIMAR JENDELA ALUMINIUM POWDER COATING			
MATERIAL	ALUMUNIUM, SCREW, BRACKET, SEALER KACA,			
	PENGUNCI, ENGSEL, ASESORIES, ENGSEL CASEMENT			
CATATAN	ARAH BUKAAN PINTU TERBUKA SATU SISI			
	ARAH BUKAAN JENDELA TERBUKA PADA BAGIAN ATAS			

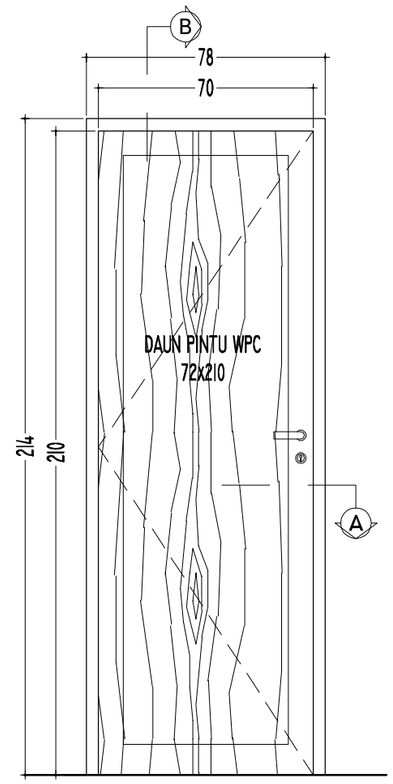

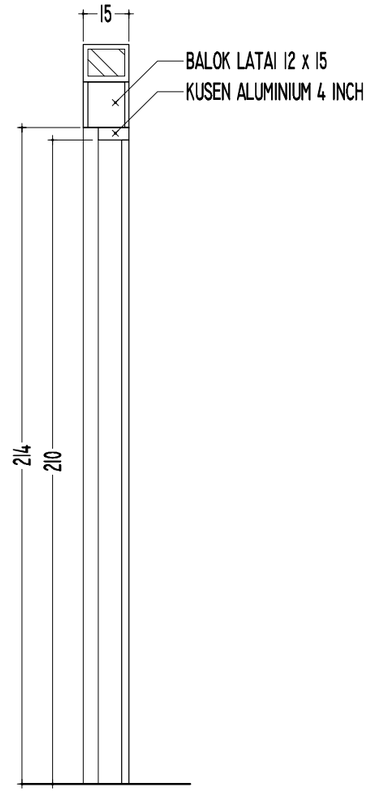

POT.B-B

SKALA 1 : 20

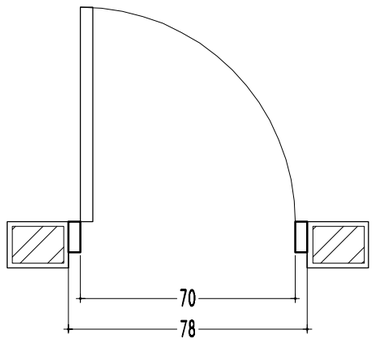

POT.A-A

SKALA 1 : 20

TYPE	P3	1 UNIT	SKALA	1 : 20
UKURAN LUAR	0.78 x 2.14			
RANGKA	ALUMINIUM PROFIL POWDER COATING 4 INCH			
ISIAN	DAUN PINTU WPC, SLIMAR JENDELA ALUMINIUM POWDER COATING			
MATERIAL	ALUMUNIUM, SCREW, BRACKET, SEALER KACA			
	PENGUNCI, ENGSEL, ASESORIES, ENGSEL CASEMENT			
CATATAN	ARAH BUKAAN PINTU TERBUKA SATU SISI			
	ARAH BUKAAN JENDELA TERBUKA PADA BAGIAN ATAS			

KEMENTERIAN KEUANGAN
REPUBLIK INDONESIA

DIREKTORAT JENDERAL PAJAK

Jl. Jenderal Gatot Subroto No. 40-42
Senayan, Kec. Kby. Baru
Kota Jakarta Selatan

Nama Pekerjaan


Pengadaan Jasa Konsultansi
Perencanaan Renovasi Rumah Negara
di Wilayah DKI Jakarta
Tahun Anggaran 2024

Lokasi Pekerjaan

Rumah Negara
Komplek Pajak Meruya Selatan No. D9
Jl. H. Juhri, Meruya Selatan,
Kembangan, Jakarta Barat


PROSES PERENCANAAN

[redacted]

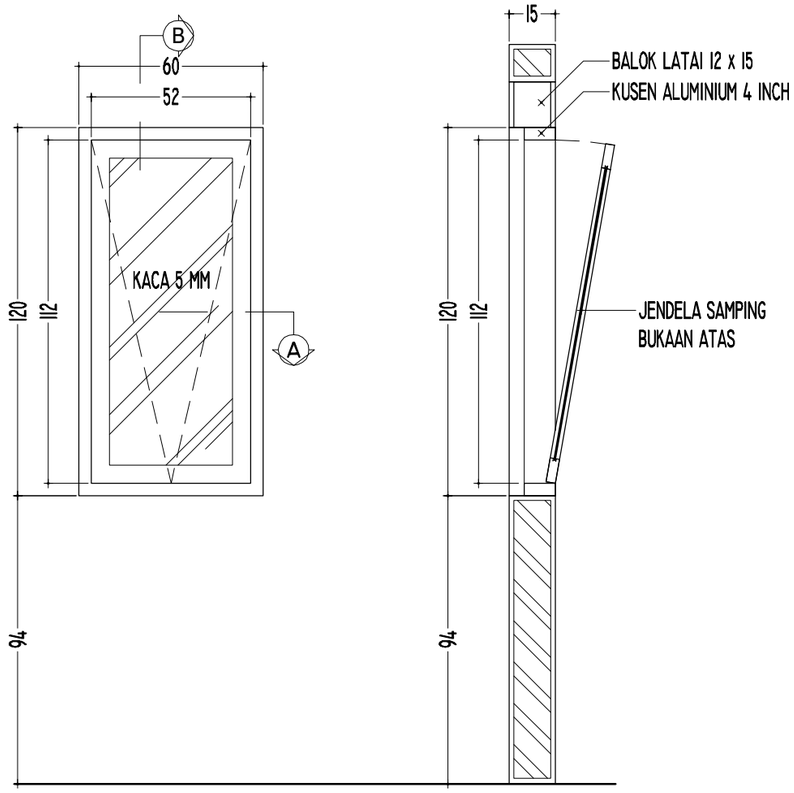

POT.B-B


SKALA I : 20

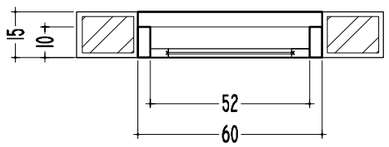

POT.A-A


SKALA I : 20

TYPE	JI	3 UNIT	SKALA	I : 20
UKURAN LUAR	0.60 x 1.20			
RANGKA	ALUMINIUM PROFIL POWDER COATING 4 INCH			
ISIAN	SLIMAR JENDELA ALUMINIUM POWDER COATING, KACA POLOS 5 MM			
MATERIAL	ALUMUNIUM, SCREW, BRACKET, SEALER KACA, DOOR CLOSER			
	PENGUNCI, ENGSEL, ASESORIES, ENGSEL CASEMENT			
CATATAN	ARAH BUKAAN PINTU TERBUKA SATU SISI			
	ARAH BUKAAN JENDELA TERBUKA PADA BAGIAN ATAS			

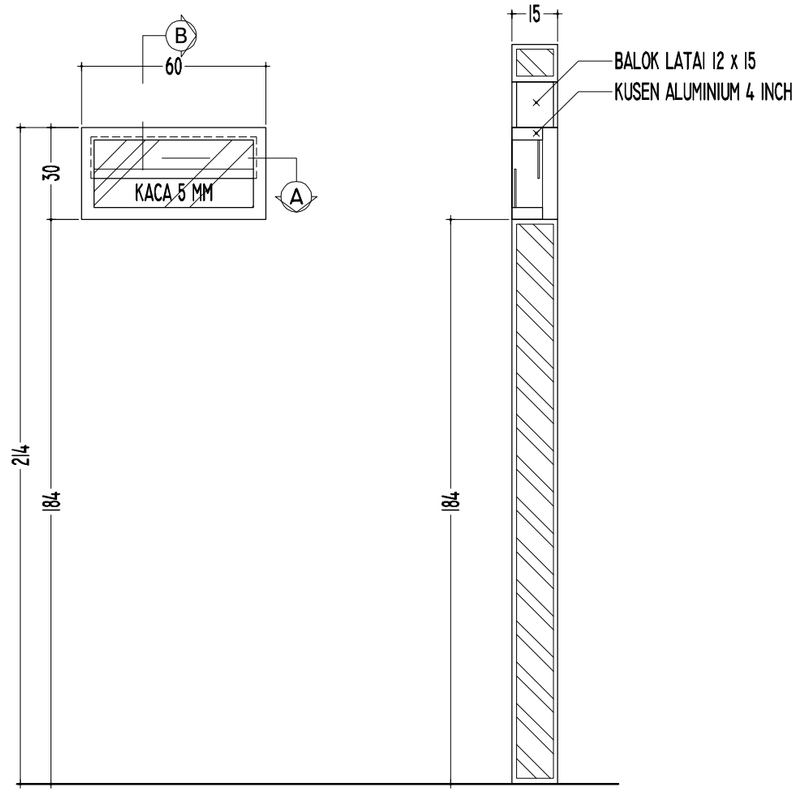

POT.B-B

SKALA I : 20

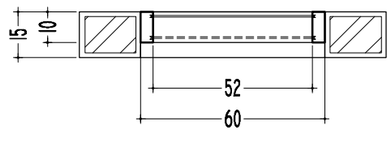

POT.A-A

SKALA I : 20

TYPE	J2	I UNIT	SKALA	I : 20
UKURAN LUAR	0.60 x 0.30			
RANGKA	ALUMINIUM PROFIL POWDER COATING 4 INCH			
ISIAN	SLIMAR JENDELA ALUMINIUM POWDER COATING, KACA POLOS 5 MM			
MATERIAL	ALUMUNIUM, SCREW, BRACKET, SEALER KACA, DOOR CLOSER			
	PENGUNCI, ENGSEL, ASESORIES, ENGSEL CASEMENT			
CATATAN	ARAH BUKAAN PINTU TERBUKA SATU SISI			
	ARAH BUKAAN JENDELA TERBUKA PADA BAGIAN ATAS			

KEMENTERIAN KEUANGAN
REPUBLIK INDONESIA

DIREKTORAT JENDERAL PAJAK

Jl. Jenderal Gatot Subroto No. 40-42
Senayan, Kec. Kby. Baru
Kota Jakarta Selatan


Nama Pekerjaan

Pengadaan Jasa Konsultansi
Perencanaan Renovasi Rumah Negara
di Wilayah DKI Jakarta
Tahun Anggaran 2024

Lokasi Pekerjaan

Rumah Negara
Komplek Pajak Meruya Selatan No. D9
Jl. H. Juhri, Meruya Selatan,
Kembangan, Jakarta Barat

PROSES PERENCANAAN

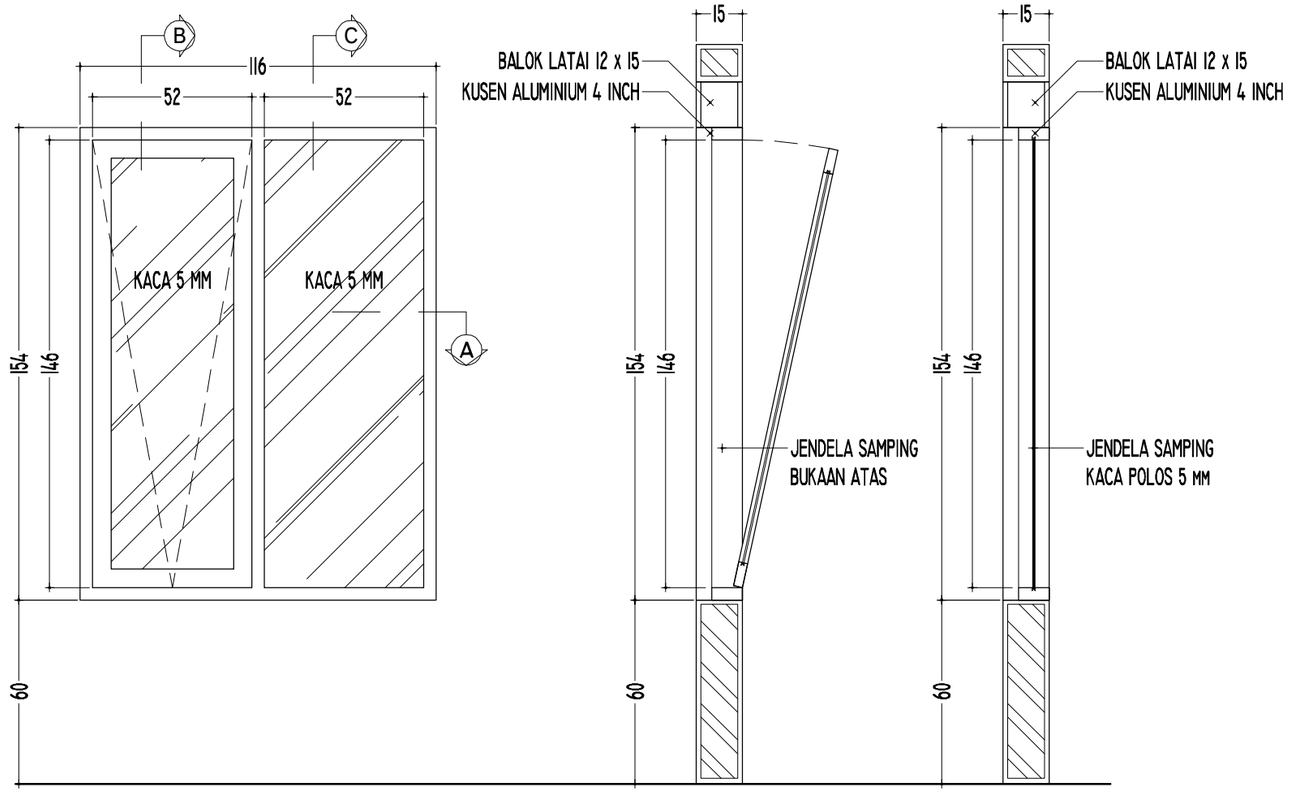


POT.B-B

SKALA 1 : 20

POT.C-C

SKALA 1 : 20

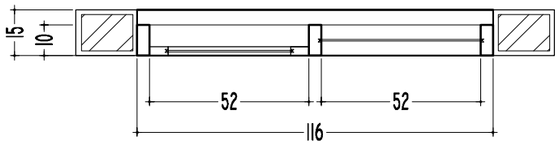

POT.A-A

SKALA 1 : 20

TYPE	J3	1 UNIT	SKALA	1 : 20
UKURAN LUAR	1.16 x 1.20			
RANGKA	ALUMINIUM PROFIL POWDER COATING 4 INCH			
ISIAN	SLIMAR JENDELA ALUMINIUM POWDER COATING, KACA POLOS 5 MM			
MATERIAL	ALUMUNIUM, SCREW, BRACKET, SEALER KACA, DOOR CLOSER			
	PENGUNCI, ENGSEL, ASESORIES, ENGSEL CASEMENT			
CATATAN	ARAH BUKAAN PINTU TERBUKA SATU SISI			
	ARAH BUKAAN JENDELA TERBUKA PADA BAGIAN ATAS			

KEMENTERIAN KEUANGAN
REPUBLIK INDONESIA

DIREKTORAT JENDERAL PAJAK

Jl. Jenderal Gatot Subroto No. 40-42
Senayan, Kec. Kby. Baru
Kota Jakarta Selatan


Nama Pekerjaan

Pengadaan Jasa Konsultansi
Perencanaan Renovasi Rumah Negara
di Wilayah DKI Jakarta
Tahun Anggaran 2024

Lokasi Pekerjaan


Rumah Negara
Komplek Pajak Meruya Selatan No. D9
Jl. H. Juhri, Meruya Selatan,
Kembangan, Jakarta Barat


PROSES PERENCANAAN

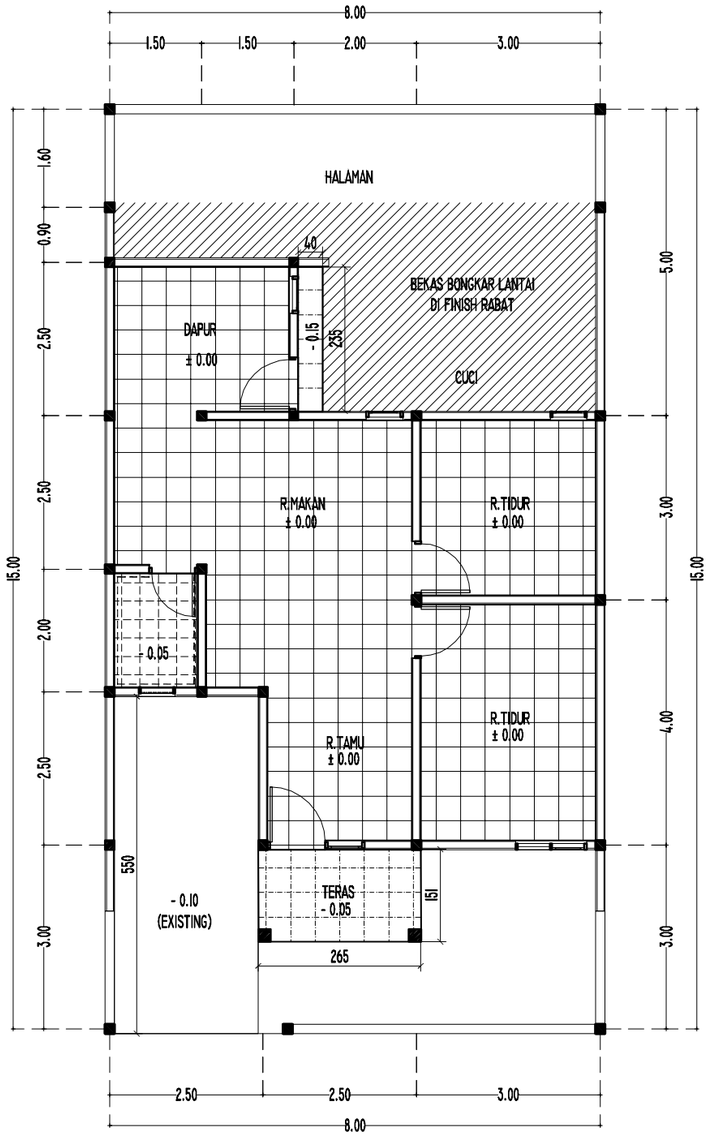

RENCANA KERAMIK

SKALA 1 : 100

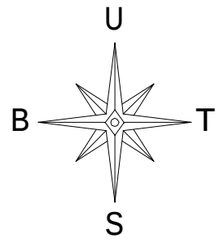

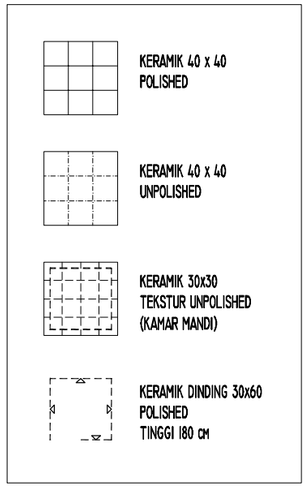

KEMENTERIAN KEUANGAN
REPUBLIK INDONESIA

DIREKTORAT JENDERAL PAJAK

Jl. Jenderal Gatot Subroto No. 40-42
Senayan, Kec. Kby. Baru
Kota Jakarta Selatan


Nama Pekerjaan

Pengadaan Jasa Konsultansi
Perencanaan Renovasi Rumah Negara
di Wilayah DKI Jakarta
Tahun Anggaran 2024

Lokasi Pekerjaan

Rumah Negara
Komplek Pajak Meruya Selatan No. D9
Jl. H. Juhri, Meruya Selatan,
Kembangan, Jakarta Barat

PROSES PERENCANAAN

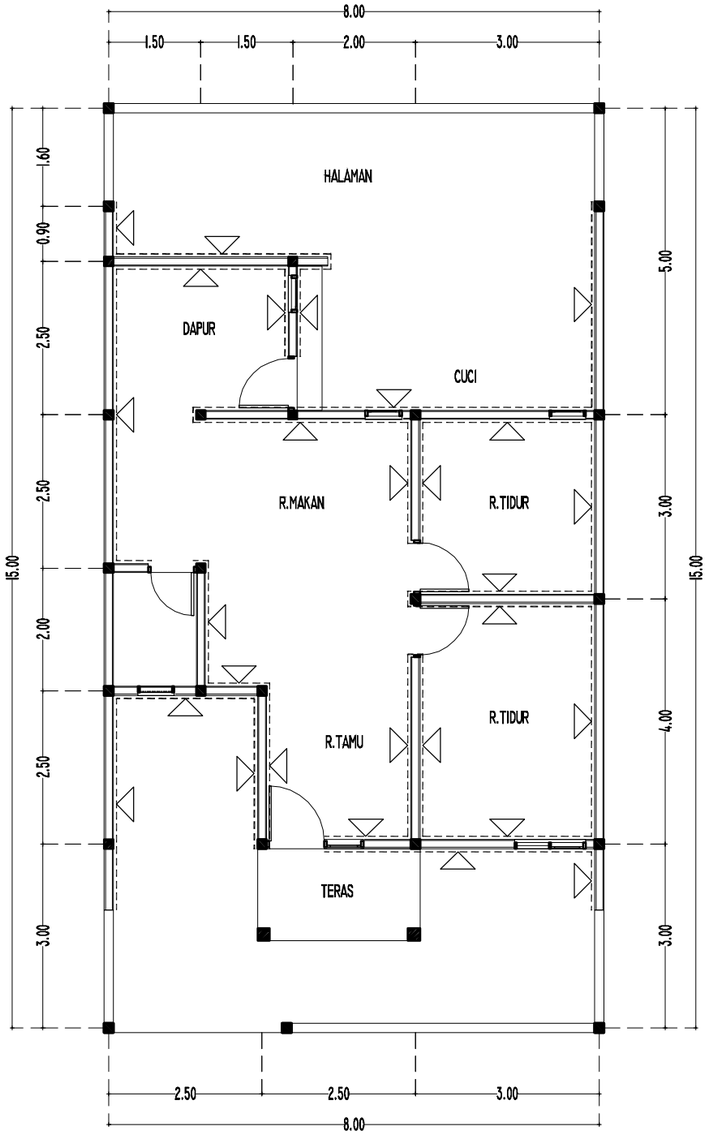

RENCANA PENGECATAN DINDING

SKALA 1 : 100

U

B T

S

RENCANA PENGECATAN DINDING

KEMENTERIAN KEUANGAN
REPUBLIK INDONESIA

DIREKTORAT JENDERAL PAJAK

Jl. Jenderal Gatot Subroto No. 40-42
Senayan, Kec. Kby. Baru
Kota Jakarta Selatan


Nama Pekerjaan

Pengadaan Jasa Konsultansi
Perencanaan Renovasi Rumah Negara
di Wilayah DKI Jakarta
Tahun Anggaran 2024

Lokasi Pekerjaan

Rumah Negara
Komplek Pajak Meruya Selatan No. D9
Jl. H. Juhri, Meruya Selatan,
Kembangan, Jakarta Barat

PROSES PERENCANAAN

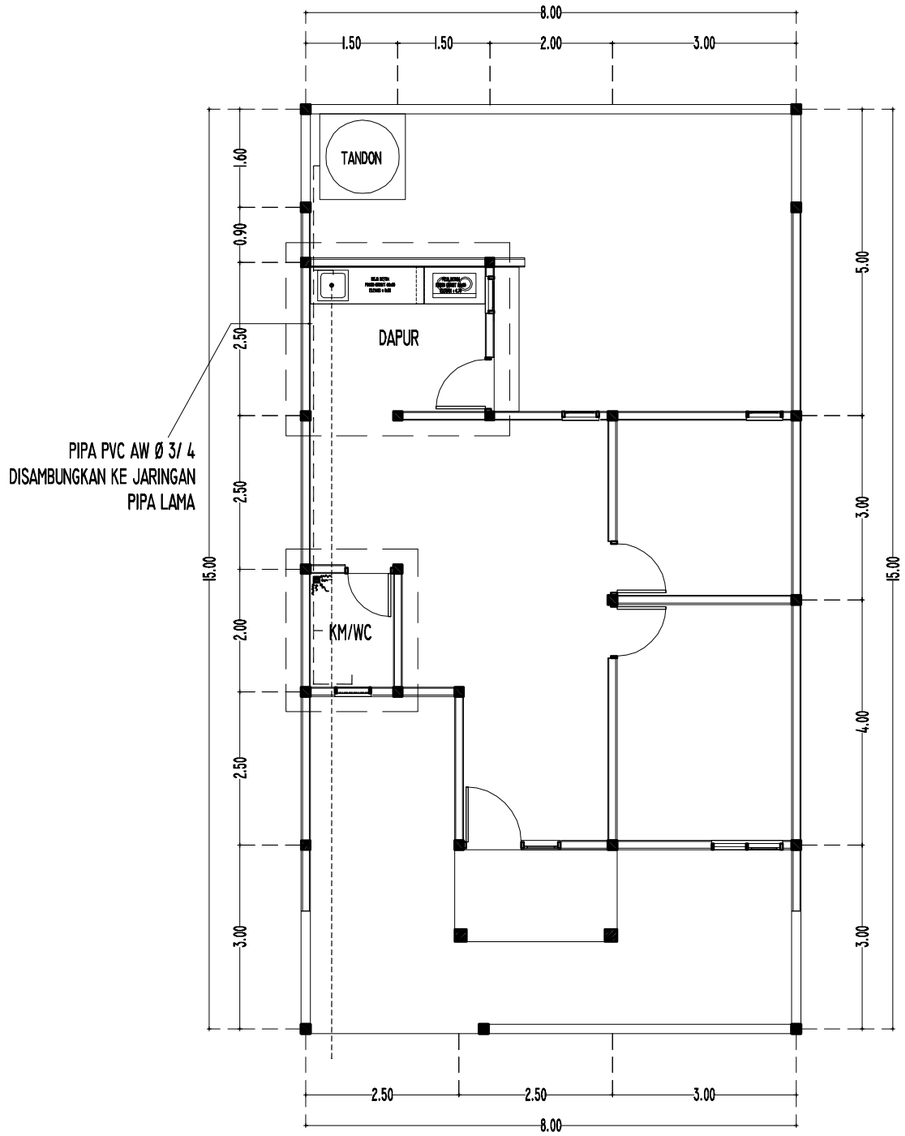

KEYPLAN KAMAR MANDI & DAPUR

SKALA 1 : 100

U
B T
S

KETERANGAN :
1. LUBANG OUTLET PADA KM/WC DAN WASTAFEL Ø 1/2"
2. LUBANG OUTLET CLOSET DISAMBUNGKAN DENGAN INSTALASI PEMBUANGAN LAMA
3. LUBANG OUTLET FLOORDRAIN / AVOUR KM/WC BARU DISAMBUNGKAN DENGAN INSTALASI PEMBUANGAN LAMA

KEMENTERIAN KEUANGAN
REPUBLIK INDONESIA

DIREKTORAT JENDERAL PAJAK

Jl. Jenderal Gatot Subroto No. 40-42
Senayan, Kec. Kby. Baru
Kota Jakarta Selatan

Nama Pekerjaan


Pengadaan Jasa Konsultansi
Perencanaan Renovasi Rumah Negara
di Wilayah DKI Jakarta
Tahun Anggaran 2024

Lokasi Pekerjaan

Rumah Negara
Komplek Pajak Meruya Selatan No. D9
Jl. H. Juhri, Meruya Selatan,
Kembangan, Jakarta Barat

PROSES PERENCANAAN

[redacted]

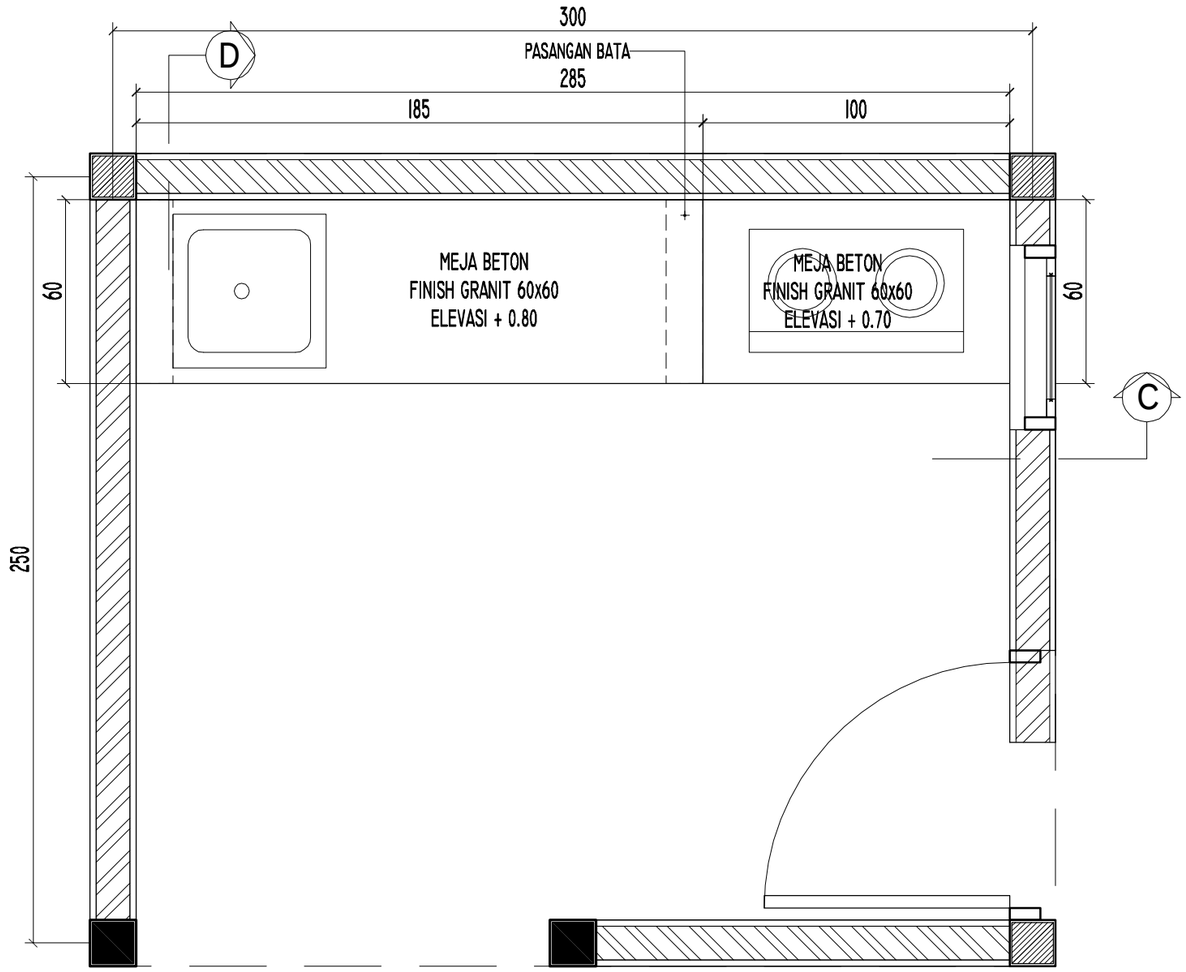

DENAH MEJA BETON DAPUR

SKALA 1 : 20

KEMENTERIAN KEUANGAN
REPUBLIK INDONESIA

DIREKTORAT JENDERAL PAJAK

Jl. Jenderal Gatot Subroto No. 40-42
Senayan, Kec. Kby. Baru
Kota Jakarta Selatan

Nama Pekerjaan


Pengadaan Jasa Konsultansi
Perencanaan Renovasi Rumah Negara
di Wilayah DKI Jakarta
Tahun Anggaran 2024

Lokasi Pekerjaan

Rumah Negara
Komplek Pajak Meruya Selatan No. D9
Jl. H. Juhri, Meruya Selatan,
Kembangan, Jakarta Barat


PROSES PERENCANAAN

[redacted]

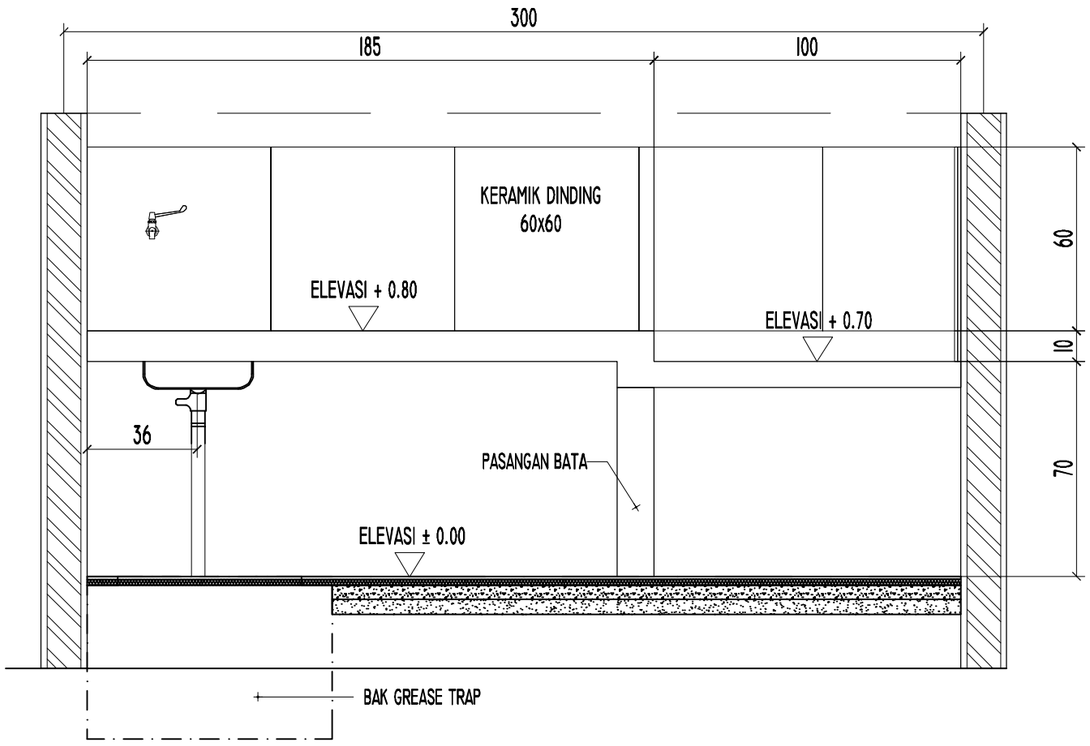

POTONGAN C-C

SKALA 1 : 20

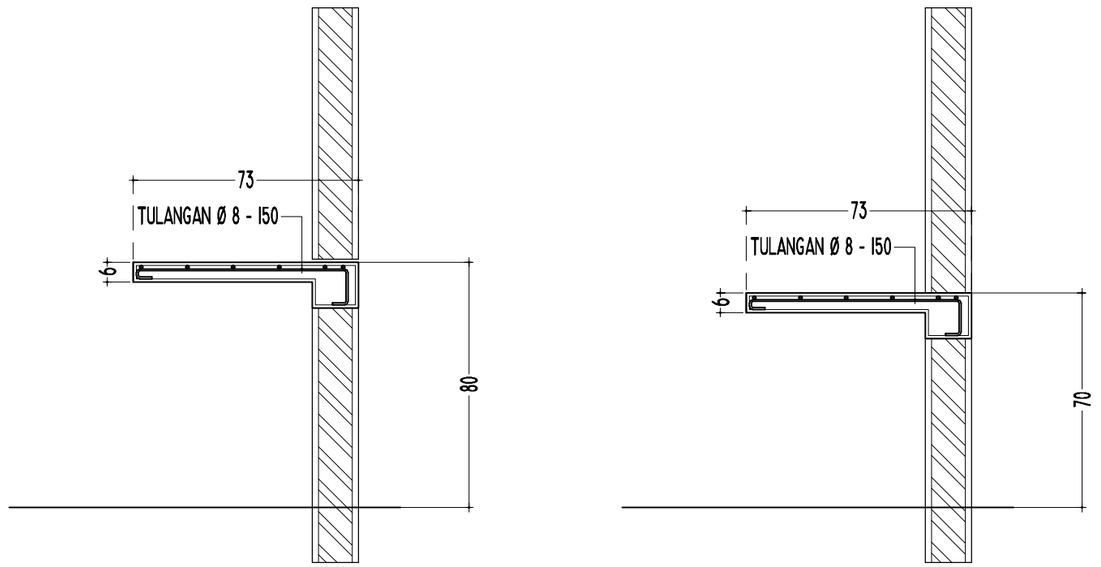

PENULANGAN MEJA BETON

SKALA 1 : 20

KEMENTERIAN KEUANGAN
REPUBLIK INDONESIA

DIREKTORAT JENDERAL PAJAK

Jl. Jenderal Gatot Subroto No. 40-42
Senayan, Kec. Kby. Baru
Kota Jakarta Selatan


Nama Pekerjaan

Pengadaan Jasa Konsultansi
Perencanaan Renovasi Rumah Negara
di Wilayah DKI Jakarta
Tahun Anggaran 2024

Lokasi Pekerjaan


Rumah Negara
Komplek Pajak Meruya Selatan No. D9
Jl. H. Juhri, Meruya Selatan,
Kembangan, Jakarta Barat

PROSES PERENCANAAN

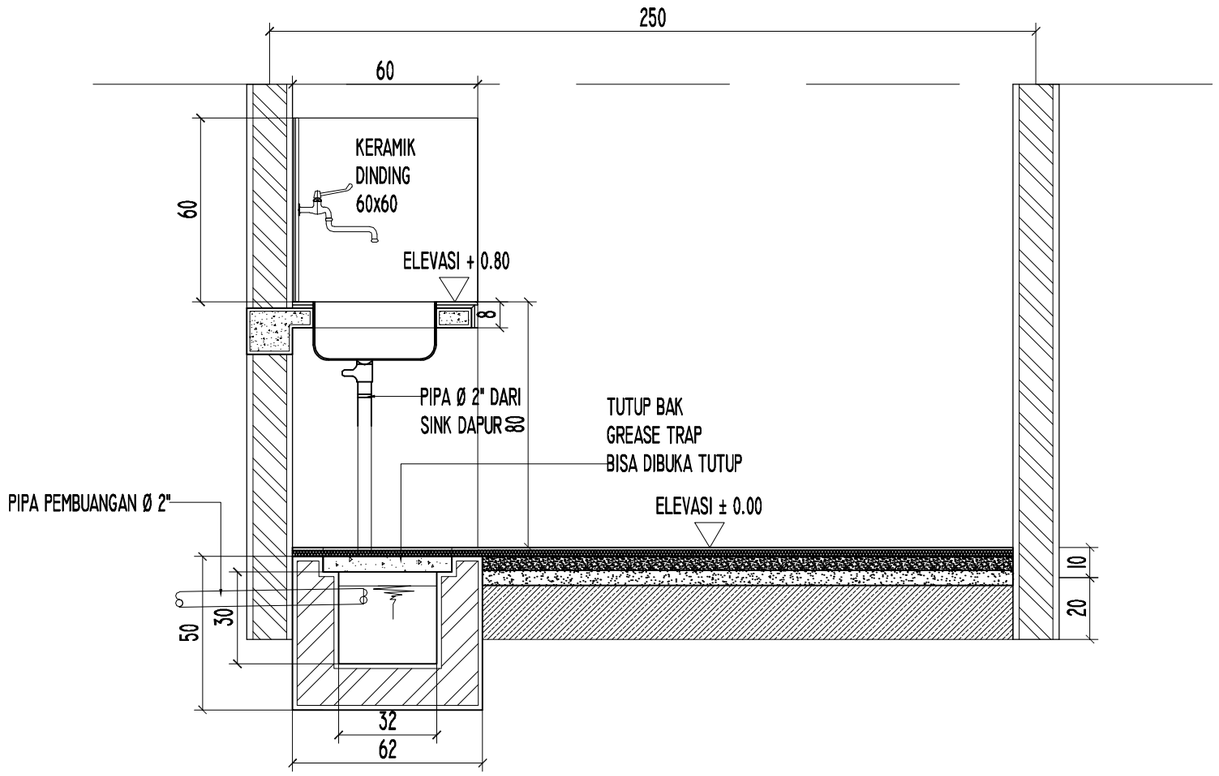


POTONGAN D-D

SKALA I : 20

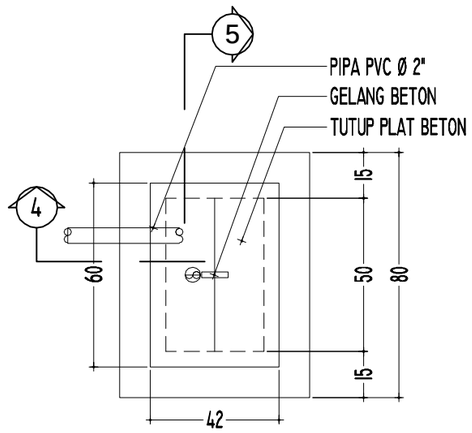


DENAH BAK GREASE TRAP

SKALA I : 20

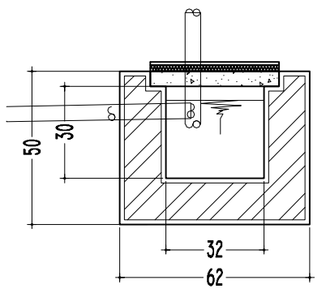

POTONGAN 4 - 4

SKALA I : 20

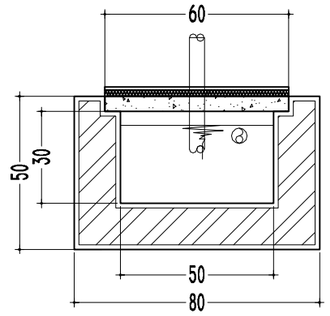

POTONGAN 5 - 5

SKALA I : 20

KEMENTERIAN KEUANGAN
REPUBLIK INDONESIA

DIREKTORAT JENDERAL PAJAK

Jl. Jenderal Gatot Subroto No. 40-42
Senayan, Kec. Kby. Baru
Kota Jakarta Selatan


Nama Pekerjaan


Pengadaan Jasa Konsultansi
Perencanaan Renovasi Rumah Negara
di Wilayah DKI Jakarta
Tahun Anggaran 2024

Lokasi Pekerjaan

Rumah Negara
Komplek Pajak Meruya Selatan No. D9
Jl. H. Juhri, Meruya Selatan,
Kembangan, Jakarta Barat

PROSES PERENCANAAN

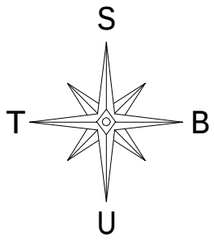


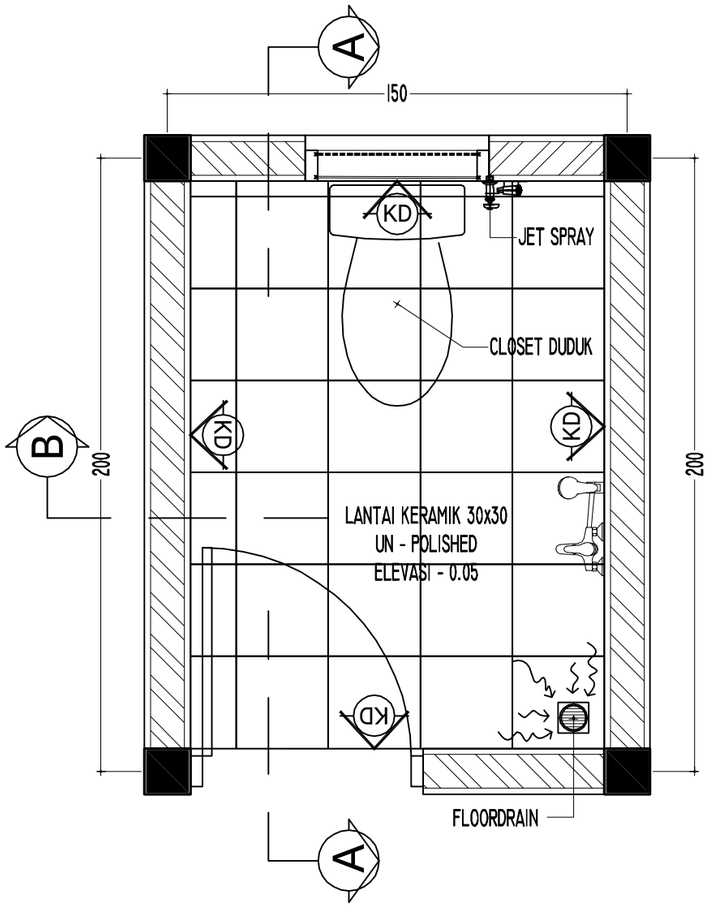

DENAH KM / WC

SKALA I : 20

KETERANGAN :
- KD = KERAMIK DINDING 30x60

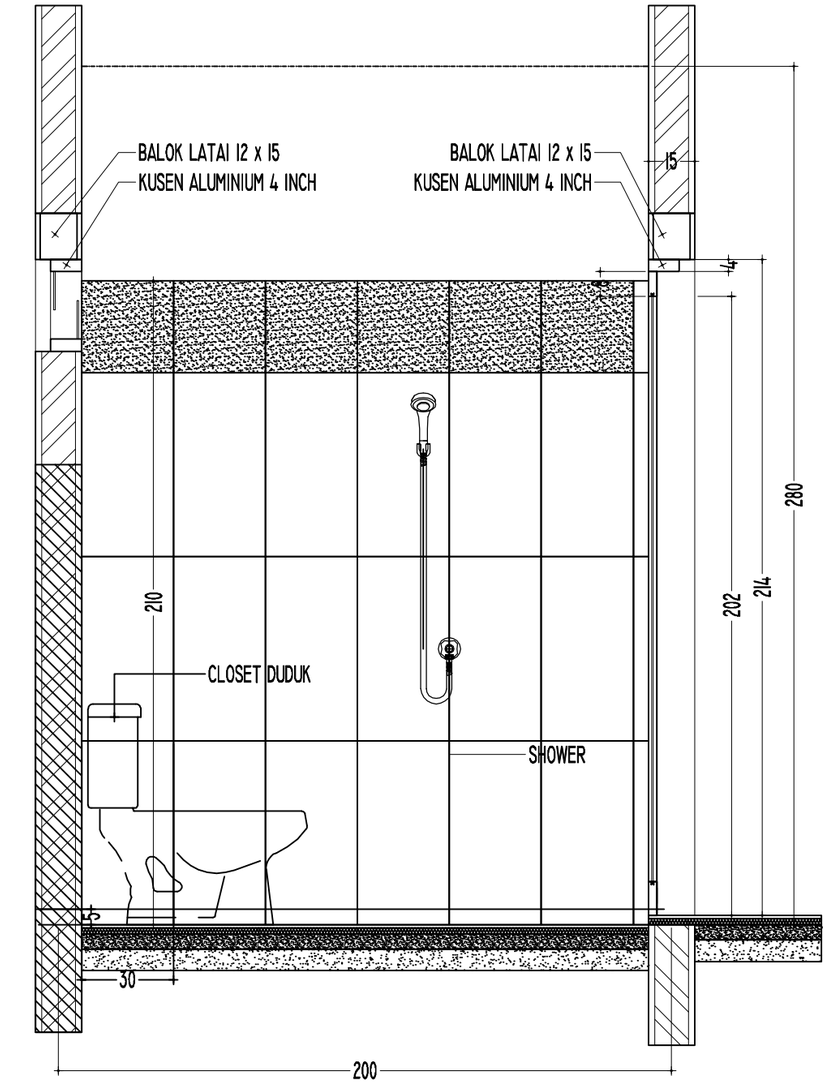

POTONGAN A - A

SKALA I : 20

KEMENTERIAN KEUANGAN
REPUBLIK INDONESIA

DIREKTORAT JENDERAL PAJAK

Jl. Jenderal Gatot Subroto No. 40-42
Senayan, Kec. Kby. Baru
Kota Jakarta Selatan


Nama Pekerjaan

Pengadaan Jasa Konsultansi
Perencanaan Renovasi Rumah Negara
di Wilayah DKI Jakarta
Tahun Anggaran 2024

Lokasi Pekerjaan

Rumah Negara
Komplek Pajak Meruya Selatan No. D9
Jl. H. Juhri, Meruya Selatan,
Kembangan, Jakarta Barat

PROSES PERENCANAAN

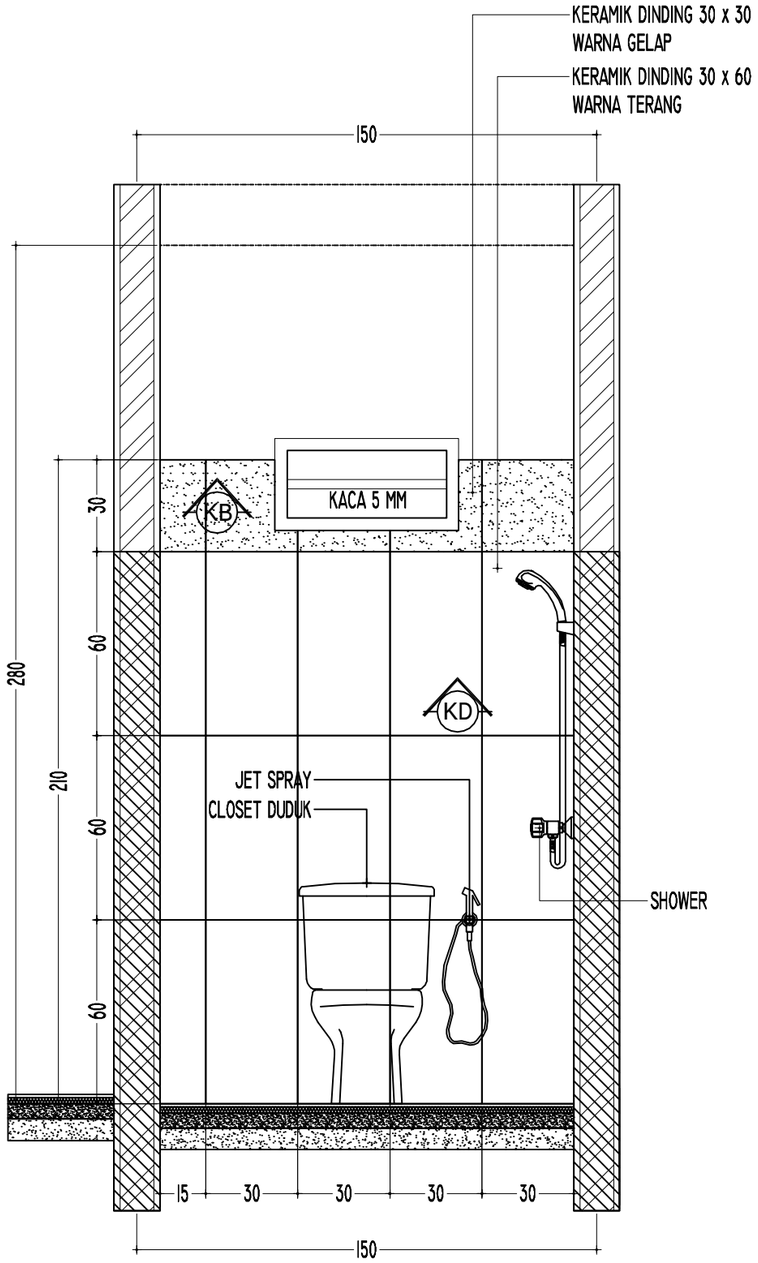

POTONGAN B - B

SKALA 1 : 20

KEMENTERIAN KEUANGAN
REPUBLIK INDONESIA

DIREKTORAT JENDERAL PAJAK

Jl. Jenderal Gatot Subroto No. 40-42
Senayan, Kec. Kby. Baru
Kota Jakarta Selatan

Nama Pekerjaan

Pengadaan Jasa Konsultansi
Perencanaan Renovasi Rumah Negara
di Wilayah DKI Jakarta
Tahun Anggaran 2024

Lokasi Pekerjaan

Rumah Negara
Komplek Pajak Meruya Selatan No. D9
Jl. H. Juhri, Meruya Selatan,
Kembangan, Jakarta Barat

PROSES PERENCANAAN

[redacted]

KEMENTERIAN KEUANGAN REPUBLIK INDONESIA

DIREKTORAT JENDERAL PAJAK

JL. JENDERAL GATOT SUBROTO NO. 40-42 SENAYAN, KEC. KEBAYORAN BARU
KOTA JAKARTA SELATAN



Nama Pekerjaan	:	Pengadaan Jasa Konsultansi Perencanaan Renovasi Rumah Negara di Wilayah DKI Jakarta
Lokasi Pekerjaan	:	Rumah Negara Komplek Pajak Meruya Selatan No. D13 Jl. H. Juhri, Meruya Selatan, Kembangan, Jakarta Barat
Tahun	:	2024

DAFTAR ISI

GAMBAR PERENCANAAN RUMAH NEGARA KOMPLEK PAJAK MERUYA SELATAN NO. D13
JL. H. JUHRI, MERUYA SELATAN, KEMBANGAN, JAKARTA BARAT

NO	NAMA GAMBAR	SKALA
00	DAFTAR ISI	NTS
01	DENAH EKSISTING	NTS
02	DENAH RENCANA	1 : 100
03	TAMP.DEPAN EXISTING, TAMP.DEPAN RENCANA, POT.A-A EXISTING, POT.A-A RENCANA	1 : 100
04	DENAH PEMBONGKARAN	1 : 100
05	RENCANA PONDASI DAN ROLLAG, DETAIL PONDASI, SLOOF DAN KOLOM	1 : 100
06	RENCANA BALOK LATAI, DETAIL BALOK LATAI	1 : 100
07	RENCANA PELETAKAN PLAT SOSORAN, DETAIL PLAT SOSORAN	1 : 100
08	RENCANA RING BALK, DETAIL RING BALK	1 : 100
09	RENCANA DINDING GEWEL, DETAIL RING GEWEL, KONSOL, KOLOM, RING BALK	1 : 100
10	RENCANA ATAP, DETAIL ATAP	1 : 100
11	RENCANA PLAT DAK BETON	1 : 100
12 - 13	DETAIL PLAT DAK BETON	1 : 100
14	RENCANA PLAFOND, DETAIL PLAFOND	1 : 100
15	DENAH EXISTING STOP KONTAK	1 : 100
16	RENCANA TITIK LAMPU DAN DETAIL-DETAIL	1 : 100
17	DENAH EXISTING PELETAKAN KUSEN	1 : 100
18	RENCANA PELETAKAN KUSEN	1 : 100
19 - 22	DETAIL KUSEN	1 : 20
23	RENCANA KERAMIK	1 : 100
24	RENCANA PENGECATAN DINDING	1 : 100
25	KEYPLAN KAMAR MANDI DAN DAPUR	1 : 100
26 - 27	DENAH MEJA BETON DAPUR DAN DETAIL-DETAIL	1 : 20
28	POTONGAN D-D, DETAIL GREASE TRAP	1 : 20
29 -30	DENAH KM/WC, POTONGAN KM/WC	1 : 20

KEMENTERIAN KEUANGAN
REPUBLIK INDONESIA

DIREKTORAT JENDERAL PAJAK

Jl. Jenderal Gatot Subroto No. 40-42
Senayan, Kec. Kby. Baru
Kota Jakarta Selatan

Nama Pekerjaan


Pengadaan Jasa Konsultansi
Perencanaan Renovasi Rumah Negara
di Wilayah DKI Jakarta
Tahun Anggaran 2024

Lokasi Pekerjaan

Rumah Negara
Komplek Pajak Meruya Selatan No. D13
Jl. H. Juhri, Meruya Selatan,
Kembangan, Jakarta Barat

PROSES PERENCANAAN

[redacted]

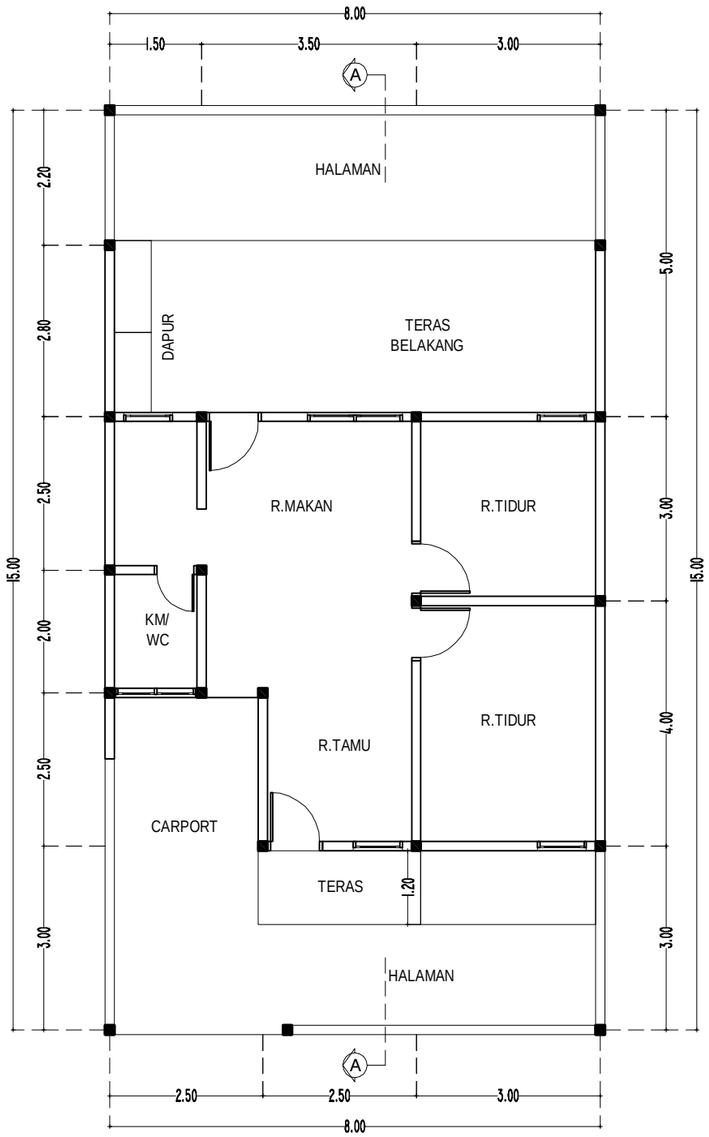

DENAH EKSISTING

SKALA 1 : 100

S

T B

U

KEMENTERIAN KEUANGAN
REPUBLIK INDONESIA

DIREKTORAT JENDERAL PAJAK

Jl. Jenderal Gatot Subroto No. 40-42
Senayan, Kec. Kby. Baru
Kota Jakarta Selatan

Nama Pekerjaan


Pengadaan Jasa Konsultansi
Perencanaan Renovasi Rumah Negara
di Wilayah DKI Jakarta
Tahun Anggaran 2024

Lokasi Pekerjaan

Rumah Negara
Komplek Pajak Meruya Selatan No. D13
Jl. H. Juhri, Meruya Selatan,
Kembangan, Jakarta Barat


PROSES PERENCANAAN

[redacted]

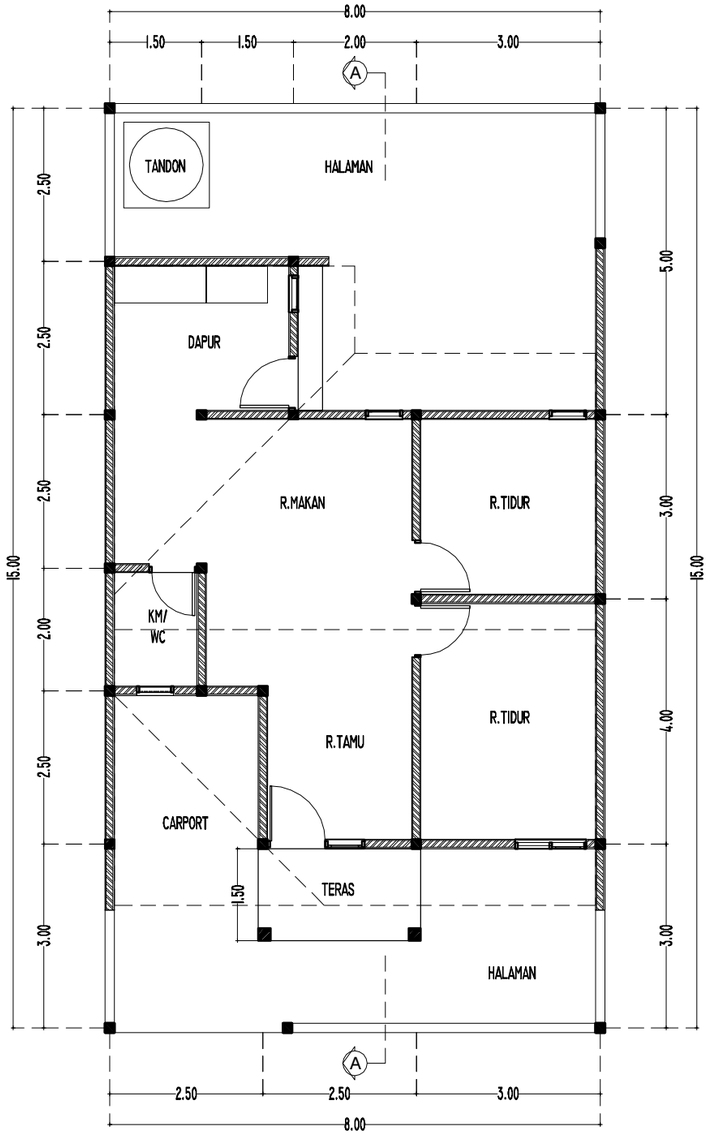

DENAH RENCANA

SKALA 1 : 100

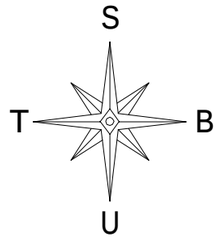

KEMENTERIAN KEUANGAN
REPUBLIK INDONESIA

DIREKTORAT JENDERAL PAJAK

Jl. Jenderal Gatot Subroto No. 40-42
Senayan, Kec. Kby. Baru
Kota Jakarta Selatan

Nama Pekerjaan

Pengadaan Jasa Konsultansi
Perencanaan Renovasi Rumah Negara
di Wilayah DKI Jakarta
Tahun Anggaran 2024


Lokasi Pekerjaan

Rumah Negara
Komplek Pajak Meruya Selatan No. D13
Jl. H. Juhri, Meruya Selatan,
Kembangan, Jakarta Barat

PROSES PERENCANAAN


[redacted]

Rumah Negara Komplek Pajak Meruya Selatan No. D13
Jl. H. Juhri, Meruya Selatan, Kembangan, Jakarta Barat

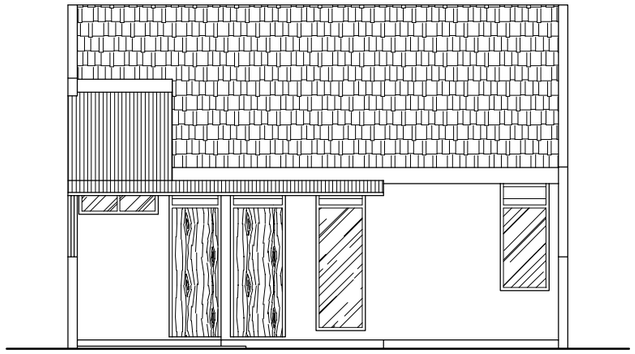


TAMPAK DEPAN EKSISTING

SKALA 1 : 100

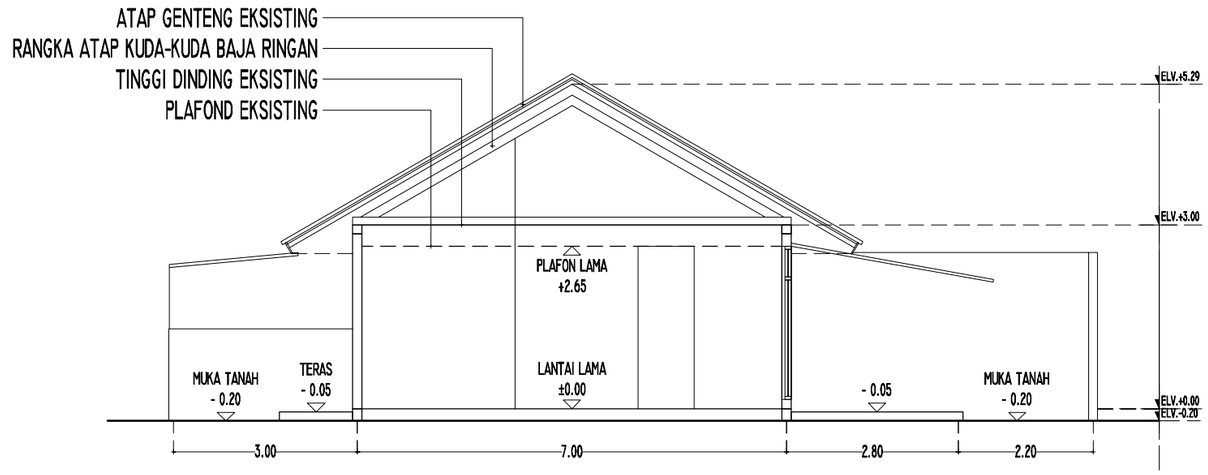


POTONGAN A-A EKSISTING

SKALA 1 : 100

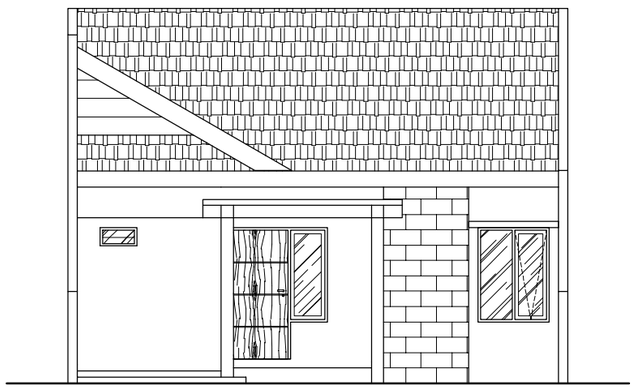

TAMPAK DEPAN RENCANA

SKALA 1 : 100

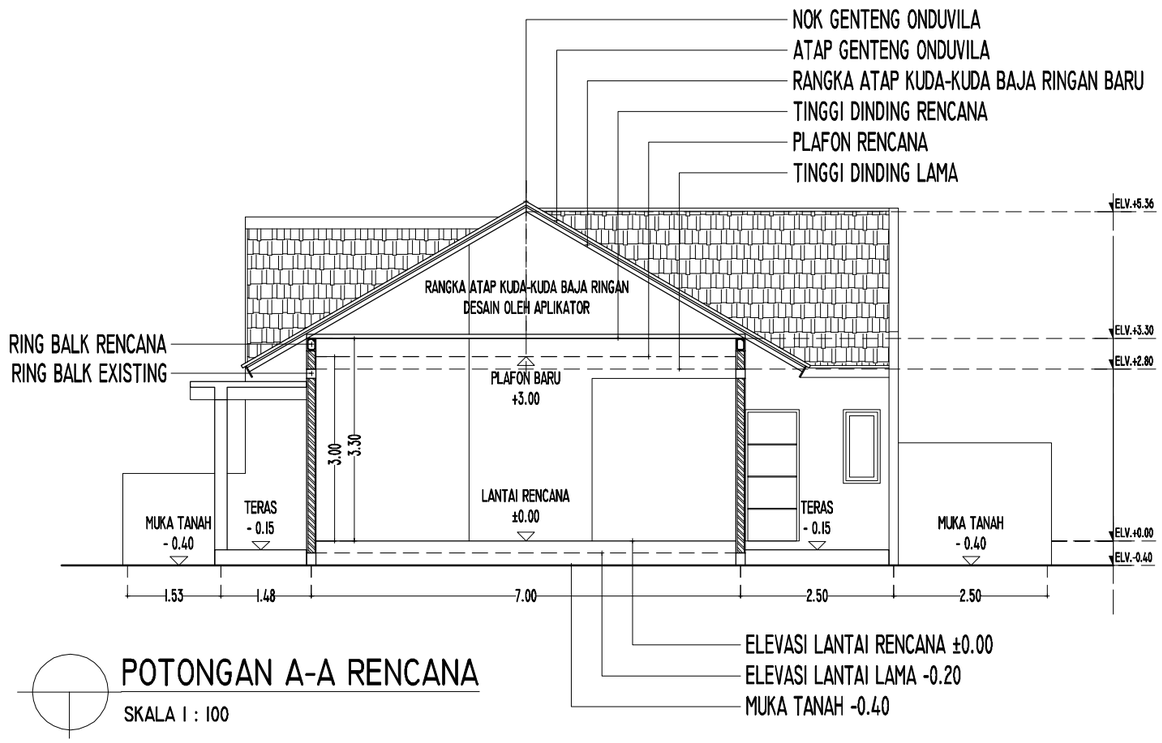

POTONGAN A-A RENCANA

SKALA 1 : 100

KEMENTERIAN KEUANGAN
REPUBLIK INDONESIA

DIREKTORAT JENDERAL PAJAK

Jl. Jenderal Gatot Subroto No. 40-42
Senayan, Kec. Kby. Baru
Kota Jakarta Selatan

Nama Pekerjaan

Pengadaan Jasa Konsultansi
Perencanaan Renovasi Rumah Negara
di Wilayah DKI Jakarta
Tahun Anggaran 2024

Lokasi Pekerjaan

Rumah Negara
Komplek Pajak Meruya Selatan No. D13
Jl. H. Juhri, Meruya Selatan,
Kembangan, Jakarta Barat

PROSES PERENCANAAN



DETAIL TAMPAK DEPAN

SKALA 1 : 50

KEMENTERIAN KEUANGAN
REPUBLIK INDONESIA

DIREKTORAT JENDERAL PAJAK

Jl. Jenderal Gatot Subroto No. 40-42
Senayan, Kec. Kby. Baru
Kota Jakarta Selatan

Nama Pekerjaan


Pengadaan Jasa Konsultansi
Perencanaan Renovasi Rumah Negara
di Wilayah DKI Jakarta
Tahun Anggaran 2024

Lokasi Pekerjaan

Rumah Negara
Komplek Pajak Meruya Selatan No. D13
Jl. H. Juhri, Meruya Selatan,
Kembangan, Jakarta Barat

PROSES PERENCANAAN

[redacted]

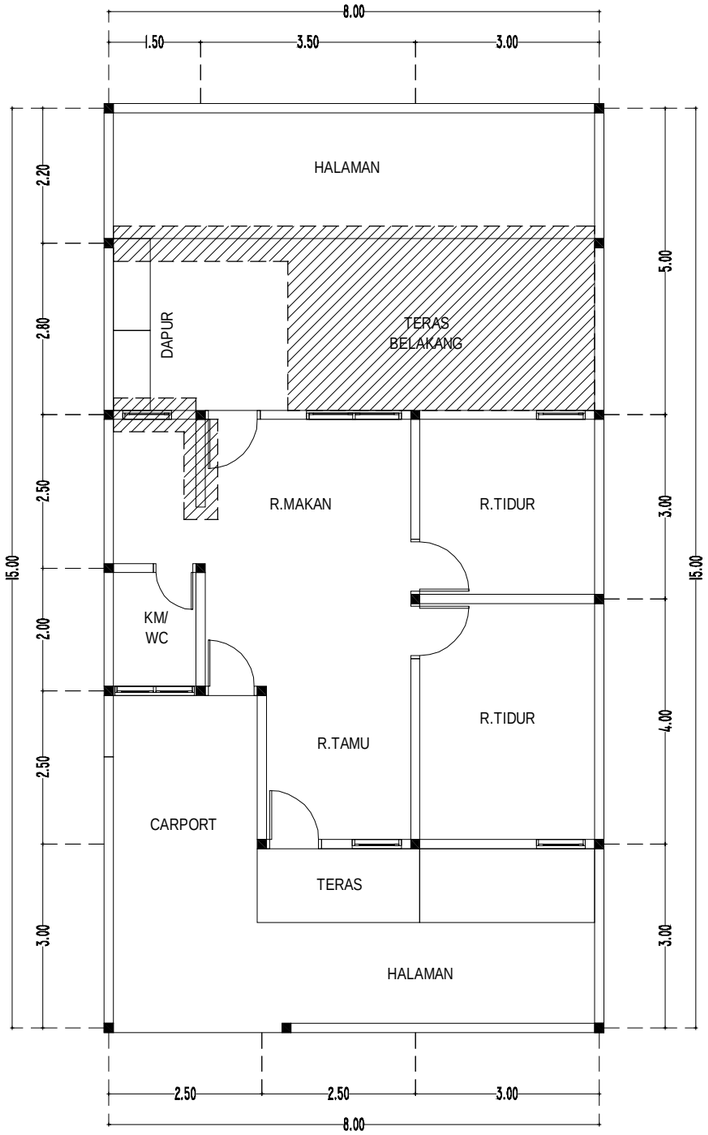

DENAH PEMBONGKARAN

SKALA 1 : 100

AREAL PEMBONGKARAN
ATAP, PLAFOND, DINDING, LANTAI LAMA

S
T B
U

KEMENTERIAN KEUANGAN
REPUBLIK INDONESIA

DIREKTORAT JENDERAL PAJAK

Jl. Jenderal Gatot Subroto No. 40-42
Senayan, Kec. Kby. Baru
Kota Jakarta Selatan

Nama Pekerjaan


Pengadaan Jasa Konsultansi
Perencanaan Renovasi Rumah Negara
di Wilayah DKI Jakarta
Tahun Anggaran 2024

Lokasi Pekerjaan

Rumah Negara
Komplek Pajak Meruya Selatan No. D13
Jl. H. Juhri, Meruya Selatan,
Kembangan, Jakarta Barat


PROSES PERENCANAAN

[redacted]

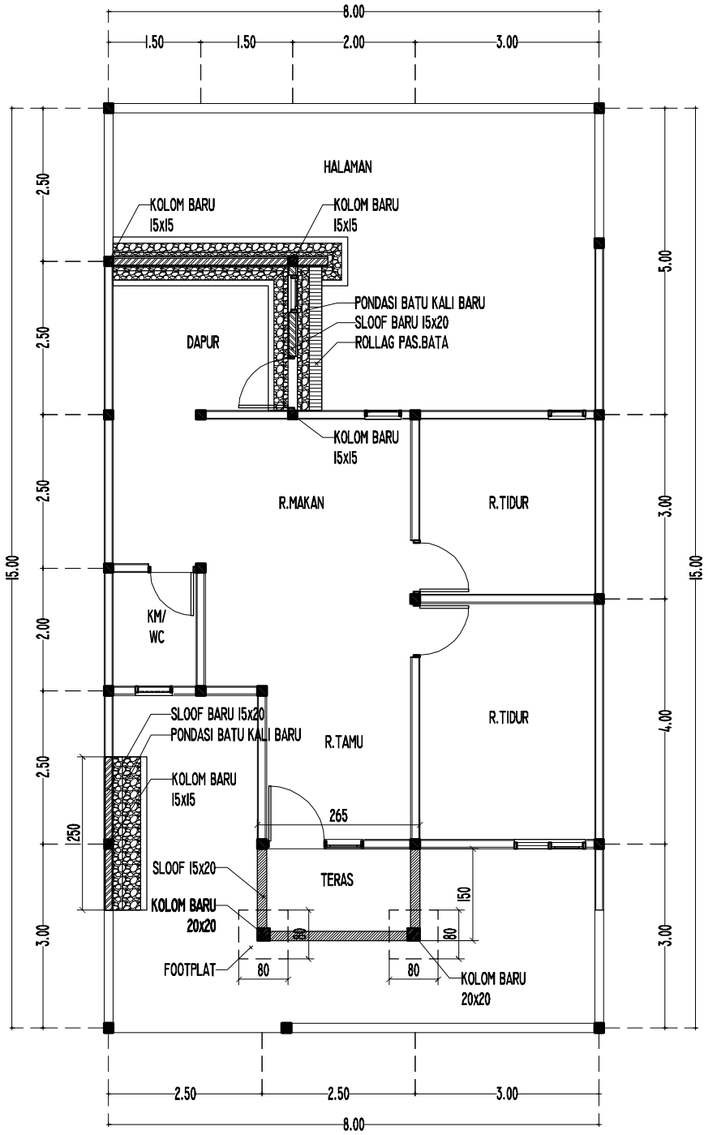



RENCANA PONDASI DAN ROLLAG

SKALA 1 : 100

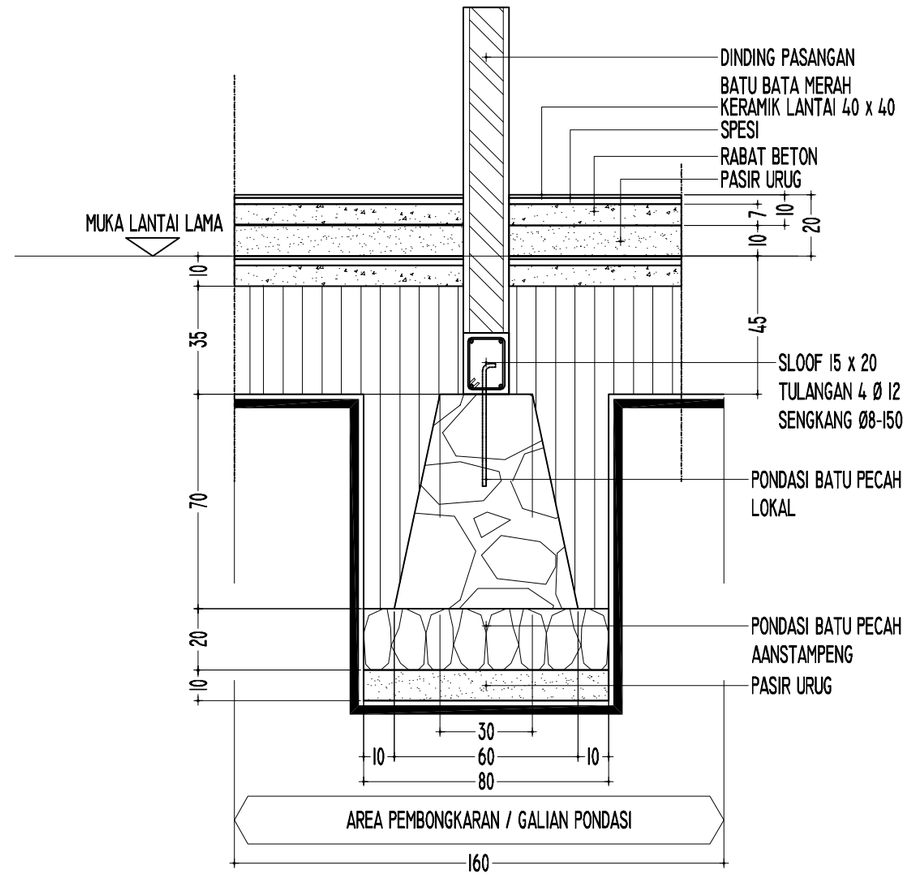

DET.PONDASI

SKALA 1 : 20

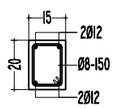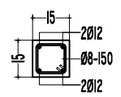DETAIL SLOOF & KOLOM		
TYPE	Sloof 1 (S1)	Kolom 1 (K1)
Skala 1:25		
Dimensi (mm)	150x200	150x150
Tulangan	4Ø12	4Ø12
Beugel	Ø8-150	Ø8-150
Selimut beton	20mm	20mm
Kualitas beton	K225	K225

KEMENTERIAN KEUANGAN
REPUBLIK INDONESIA

DIREKTORAT JENDERAL PAJAK

Jl. Jenderal Gatot Subroto No. 40-42
Senayan, Kec. Kby. Baru
Kota Jakarta Selatan


Nama Pekerjaan

Pengadaan Jasa Konsultansi
Perencanaan Renovasi Rumah Negara
di Wilayah DKI Jakarta
Tahun Anggaran 2024

Lokasi Pekerjaan


Rumah Negara
Komplek Pajak Meruya Selatan No. D13
Jl. H. Juhri, Meruya Selatan,
Kembangan, Jakarta Barat

PROSES PERENCANAAN

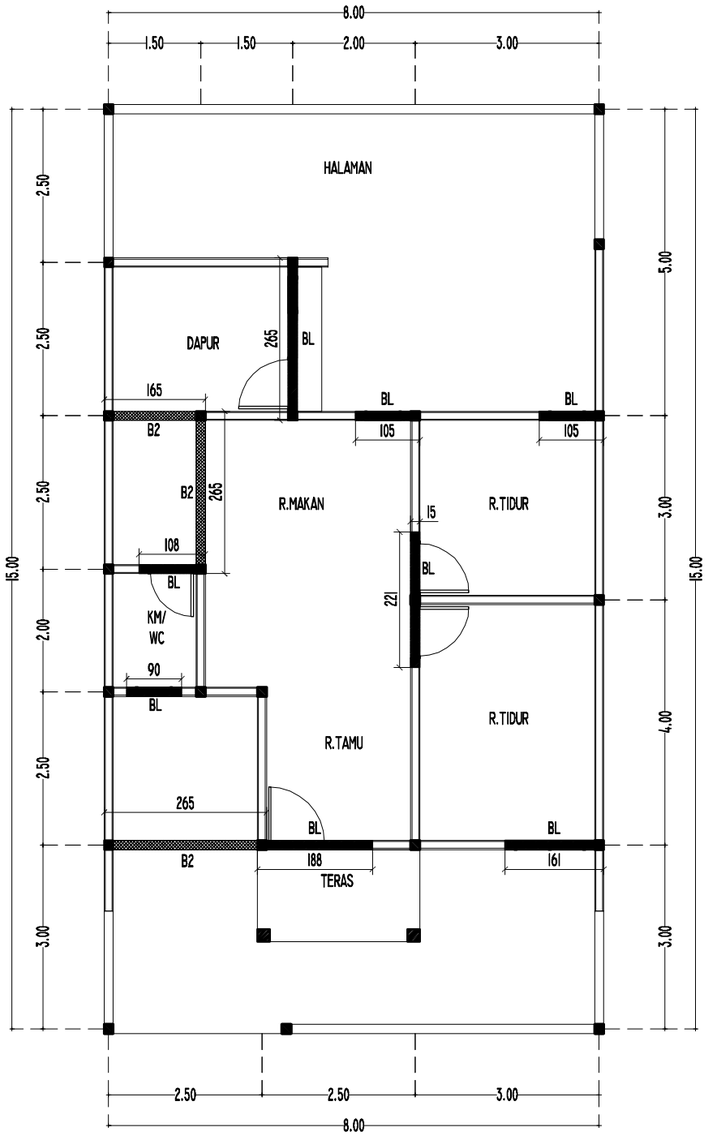


RENCANA BALOK LATAI

SKALA 1 : 100

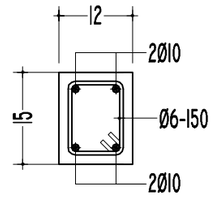

DET BALOK LATAI BL

SKALA 1 : 10

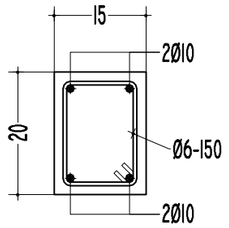

DET BALOK B2

SKALA 1 : 10

KEMENTERIAN KEUANGAN
REPUBLIK INDONESIA

DIREKTORAT JENDERAL PAJAK

Jl. Jenderal Gatot Subroto No. 40-42
Senayan, Kec. Kby. Baru
Kota Jakarta Selatan


Nama Pekerjaan

Pengadaan Jasa Konsultansi
Perencanaan Renovasi Rumah Negara
di Wilayah DKI Jakarta
Tahun Anggaran 2024

Lokasi Pekerjaan


Rumah Negara
Komplek Pajak Meruya Selatan No. D13
Jl. H. Juhri, Meruya Selatan,
Kembangan, Jakarta Barat

PROSES PERENCANAAN

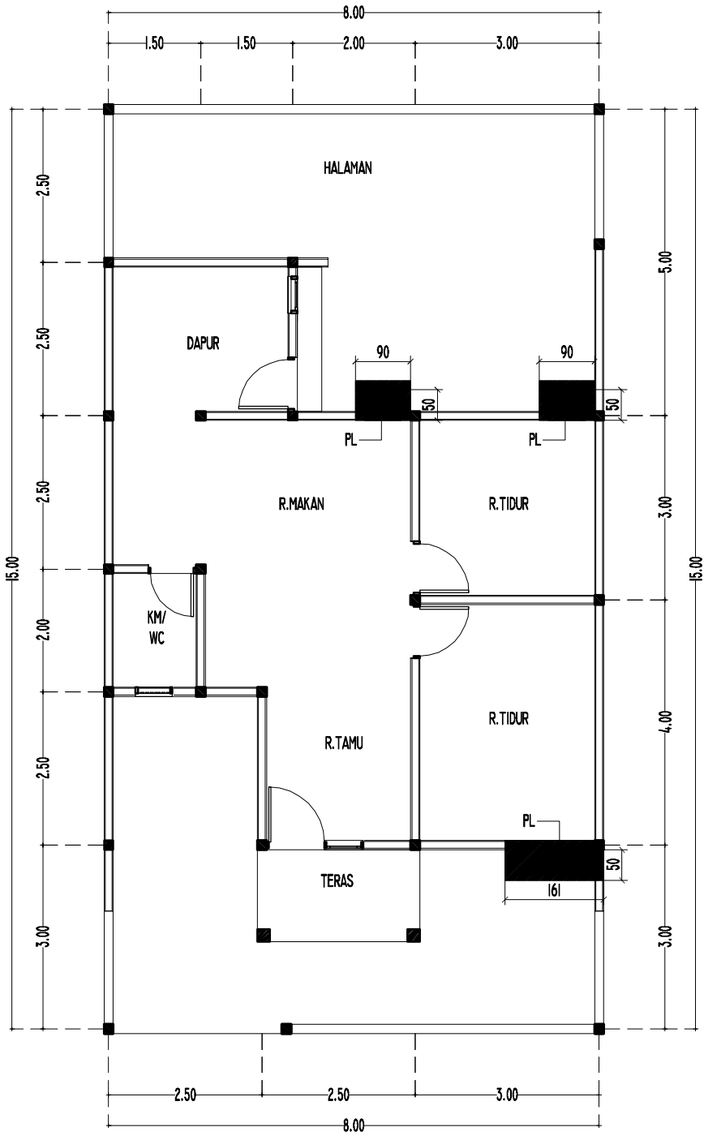


RENCANA PELETAKAN PLAT SOSORAN

SKALA 1 : 100

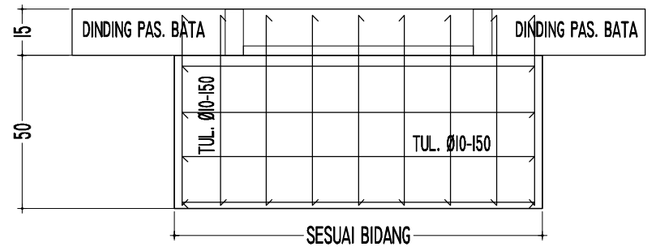


DETAIL PL

SKALA 1 : 20

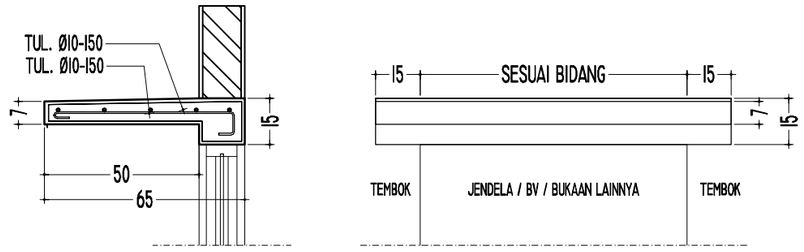

DETAIL PERTEMUAN DENGAN DINDING

SKALA 1 : 20

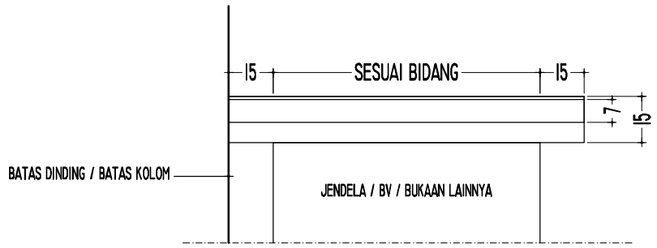

DETAIL PERTEMUAN DENGAN BATAS DINDING

SKALA 1 : 20

KEMENTERIAN KEUANGAN
REPUBLIK INDONESIA

DIREKTORAT JENDERAL PAJAK

Jl. Jenderal Gatot Subroto No. 40-42
Senayan, Kec. Kby. Baru
Kota Jakarta Selatan


Nama Pekerjaan

Pengadaan Jasa Konsultansi
Perencanaan Renovasi Rumah Negara
di Wilayah DKI Jakarta
Tahun Anggaran 2024

Lokasi Pekerjaan


Rumah Negara
Komplek Pajak Meruya Selatan No. D13
Jl. H. Juhri, Meruya Selatan,
Kembangan, Jakarta Barat

PROSES PERENCANAAN

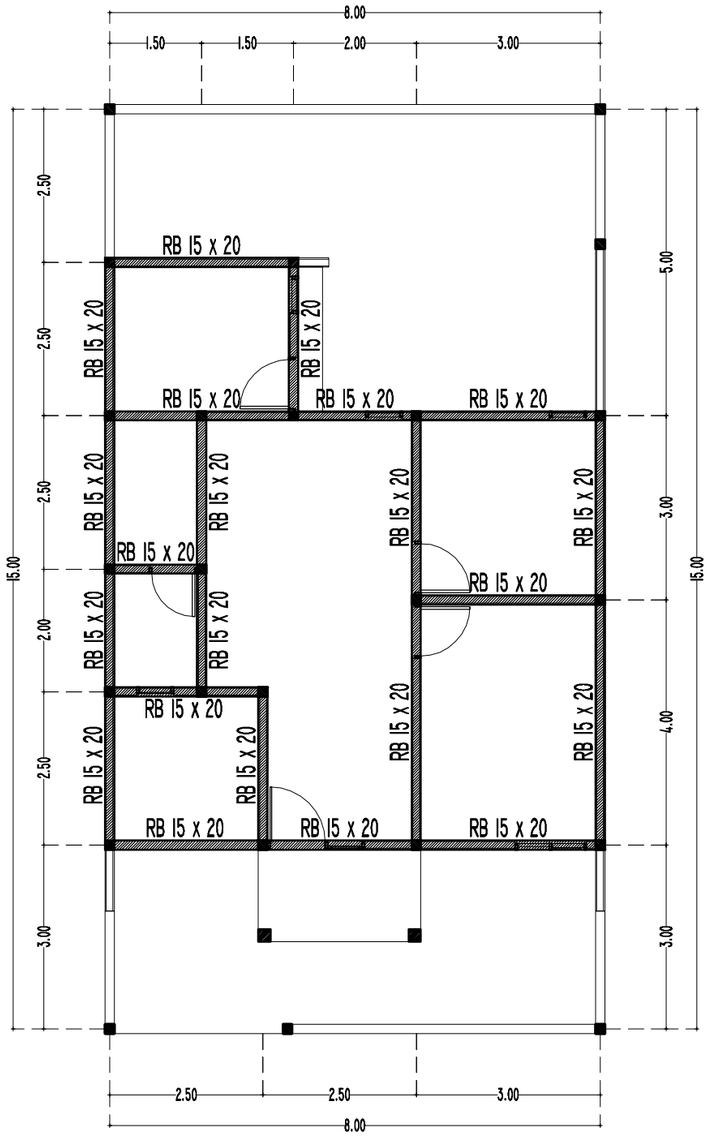

RENCANA RING BALK

SKALA 1 : 100

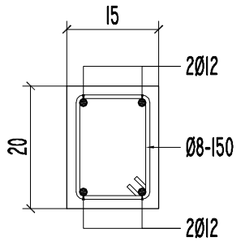

DET. RING BALK 15x20

SKALA 1 : 10

S

T B

U

KEMENTERIAN KEUANGAN
REPUBLIK INDONESIA

DIREKTORAT JENDERAL PAJAK

Jl. Jenderal Gatot Subroto No. 40-42
Senayan, Kec. Kby. Baru
Kota Jakarta Selatan

Nama Pekerjaan


Pengadaan Jasa Konsultansi
Perencanaan Renovasi Rumah Negara
di Wilayah DKI Jakarta
Tahun Anggaran 2024

Lokasi Pekerjaan

Rumah Negara
Komplek Pajak Meruya Selatan No. D13
Jl. H. Juhri, Meruya Selatan,
Kembangan, Jakarta Barat


PROSES PERENCANAAN

[redacted]

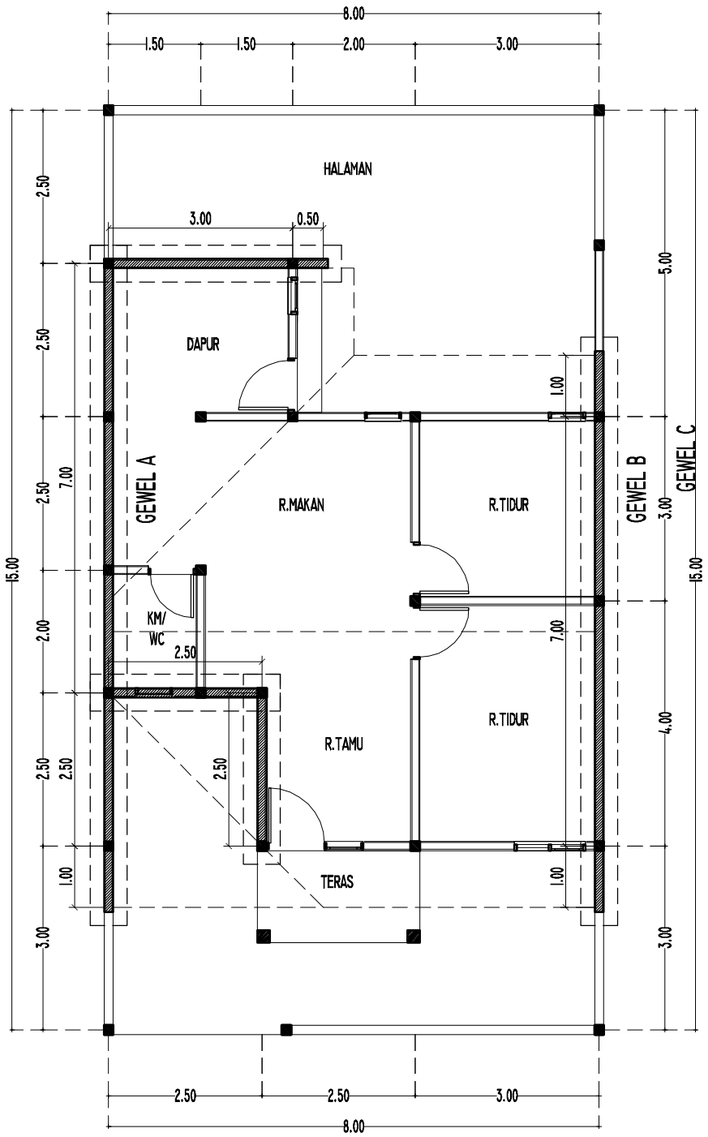


RENCANA DINDING GEWEL

SKALA 1 : 100

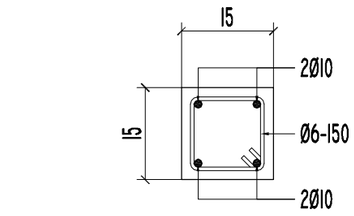


DET. RING GEWEL DAN KONSOL

SKALA 1 : 10

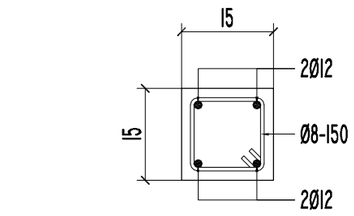

DET. KOLOM 15x15

SKALA 1 : 10

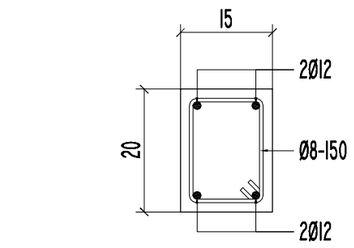

DET. RING BALK 15x20

SKALA 1 : 10

KEMENTERIAN KEUANGAN
REPUBLIK INDONESIA

DIREKTORAT JENDERAL PAJAK

Jl. Jenderal Gatot Subroto No. 40-42
Senayan, Kec. Kby. Baru
Kota Jakarta Selatan


Nama Pekerjaan

Pengadaan Jasa Konsultansi
Perencanaan Renovasi Rumah Negara
di Wilayah DKI Jakarta
Tahun Anggaran 2024

Lokasi Pekerjaan


Rumah Negara
Komplek Pajak Meruya Selatan No. D13
Jl. H. Juhri, Meruya Selatan,
Kembangan, Jakarta Barat

PROSES PERENCANAAN

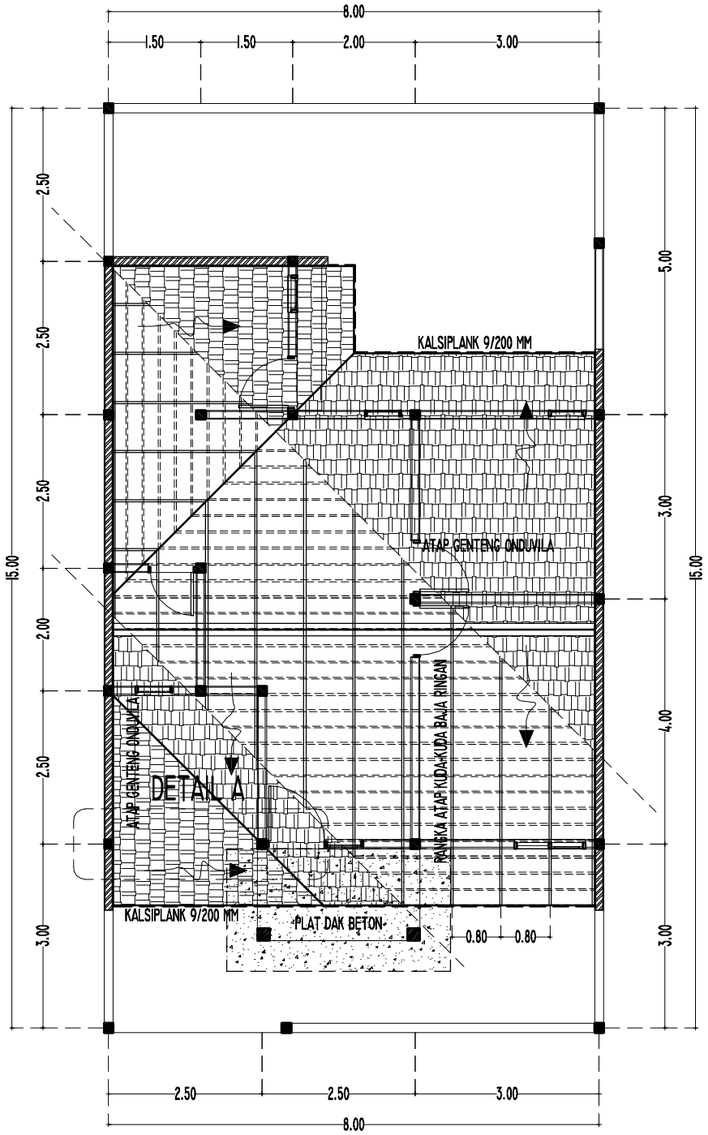


RENCANA ATAP

SKALA 1 : 100

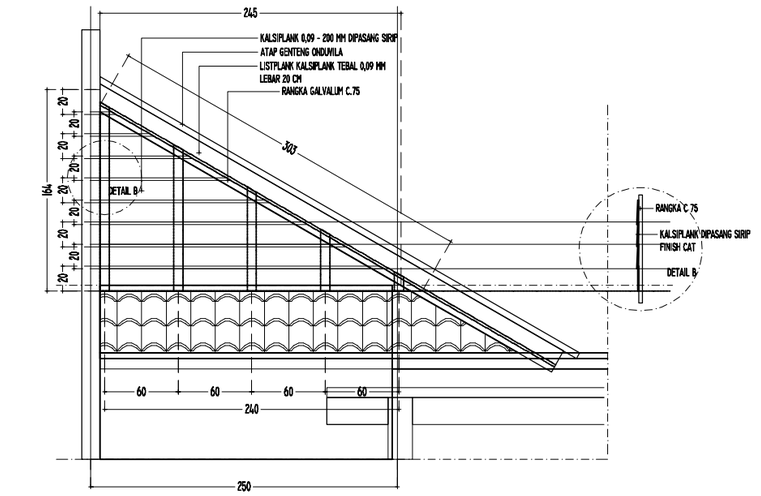


DETAIL A

SKALA 1 : 50

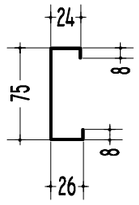

DETAIL C GALVALUM

SKALA 1 : 5

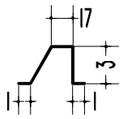

DETAIL RENG GALVALUM

SKALA 1 : 5

PEMASANGAN RANGKA ATAP BAJA RINGAN DIHITUNG DAN
DIKERJAKAN OLEH KONTRAKTOR / APLIKATOR KHUSUS
PEMASANGAN RANGKA ATAP BAJA RINGAN

PENUTUP ATAP MENGGUNAKAN PRODUK ONDUVILLA TILE

KEMENTERIAN KEUANGAN
REPUBLIK INDONESIA

DIREKTORAT JENDERAL PAJAK

Jl. Jenderal Gatot Subroto No. 40-42
Senayan, Kec. Kby. Baru
Kota Jakarta Selatan


Nama Pekerjaan

Pengadaan Jasa Konsultansi
Perencanaan Renovasi Rumah Negara
di Wilayah DKI Jakarta
Tahun Anggaran 2024

Lokasi Pekerjaan

Rumah Negara
Komplek Pajak Meruya Selatan No. D13
Jl. H. Juhri, Meruya Selatan,
Kembangan, Jakarta Barat

PROSES PERENCANAAN

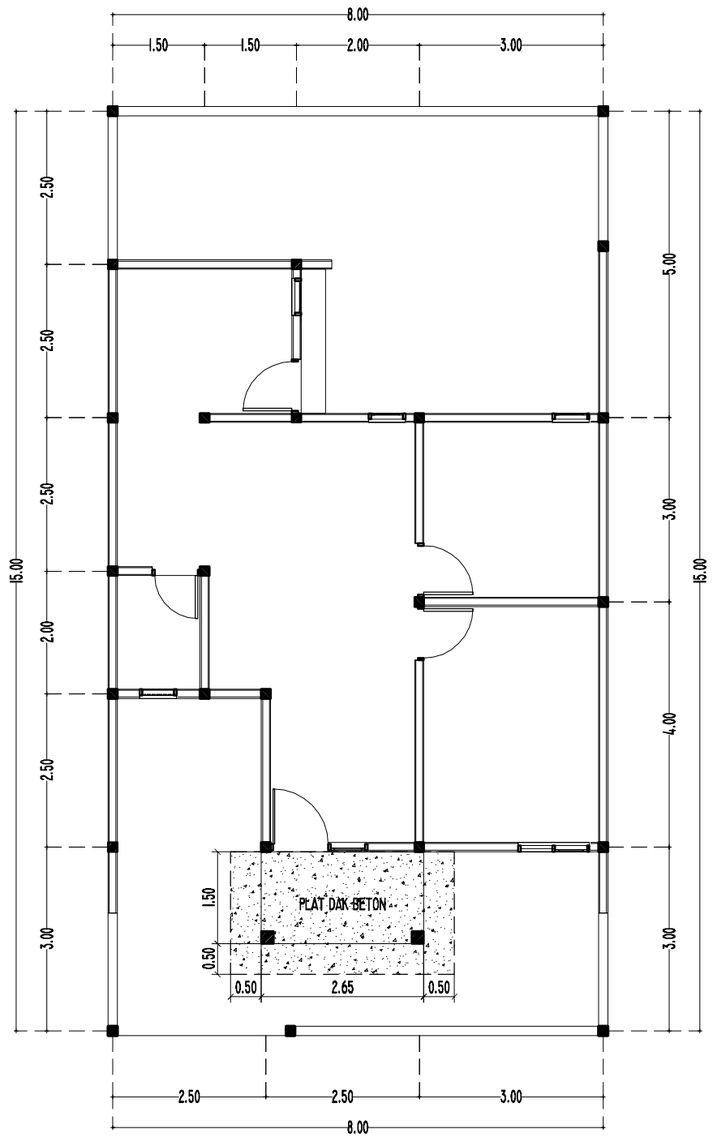

RENCANA PLAT DAK BETON

SKALA 1 : 100

KEMENTERIAN KEUANGAN
REPUBLIK INDONESIA

DIREKTORAT JENDERAL PAJAK

Jl. Jenderal Gatot Subroto No. 40-42
Senayan, Kec. Kby. Baru
Kota Jakarta Selatan

Nama Pekerjaan


Pengadaan Jasa Konsultansi
Perencanaan Renovasi Rumah Negara
di Wilayah DKI Jakarta
Tahun Anggaran 2024

Lokasi Pekerjaan

Rumah Negara
Komplek Pajak Meruya Selatan No. D13
Jl. H. Juhri, Meruya Selatan,
Kembangan, Jakarta Barat


PROSES PERENCANAAN


[redacted]

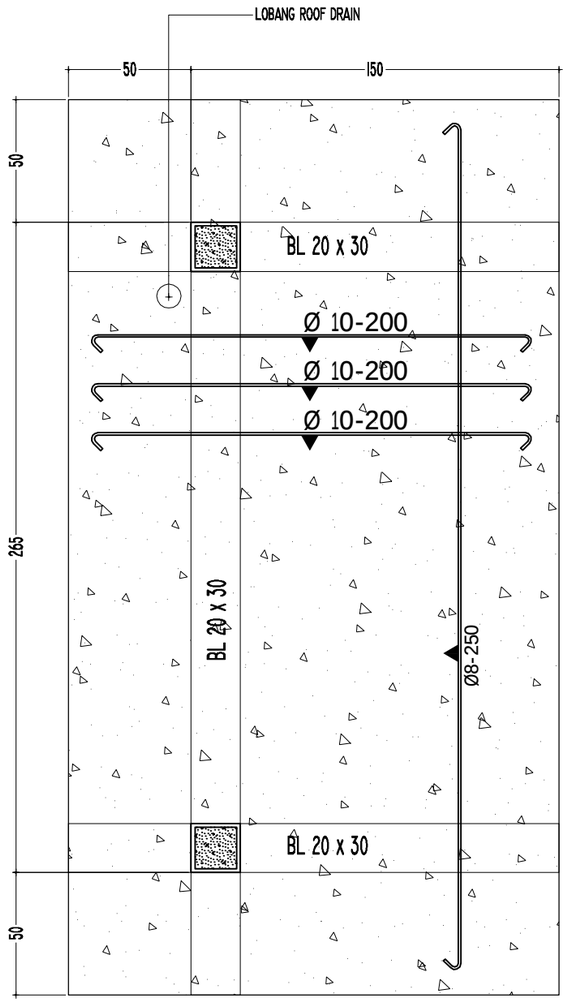

DETAIL PORTAL PLAT DAK BETON TERAS

SKALA I : 25

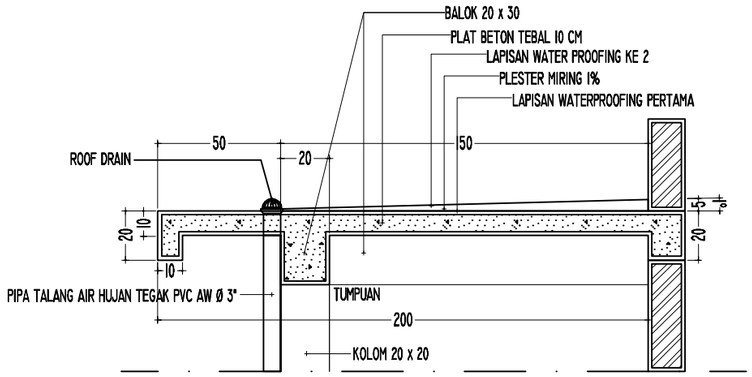

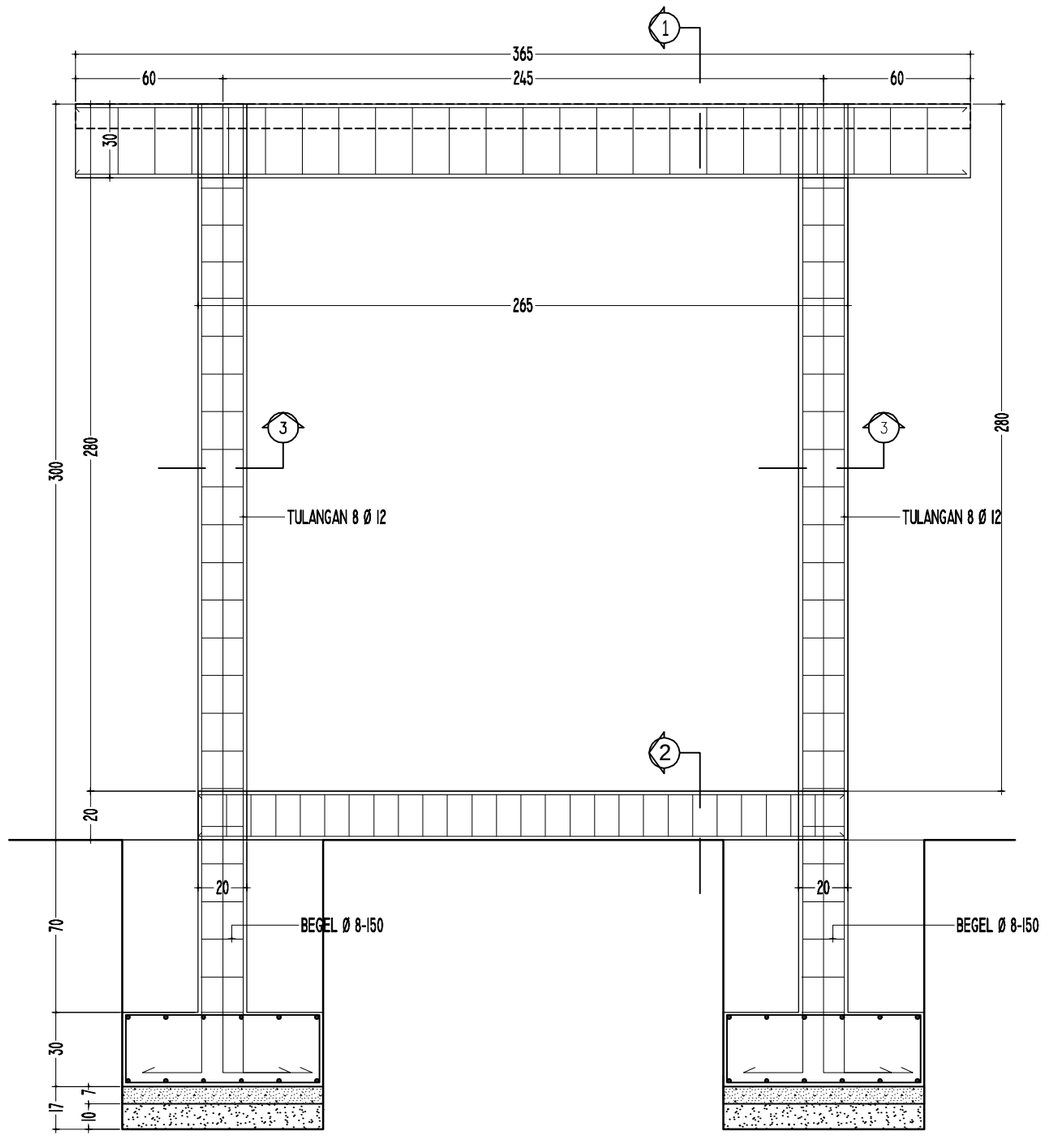

DETAIL PORTAL A

SKALA I : 25

KEMENTERIAN KEUANGAN
REPUBLIK INDONESIA

DIREKTORAT JENDERAL PAJAK

Jl. Jenderal Gatot Subroto No. 40-42
Senayan, Kec. Kby. Baru
Kota Jakarta Selatan

Nama Pekerjaan


Pengadaan Jasa Konsultansi
Perencanaan Renovasi Rumah Negara
di Wilayah DKI Jakarta
Tahun Anggaran 2024

Lokasi Pekerjaan

Rumah Negara
Komplek Pajak Meruya Selatan No. D13
Jl. H. Juhri, Meruya Selatan,
Kembangan, Jakarta Barat


PROSES PERENCANAAN

[redacted]

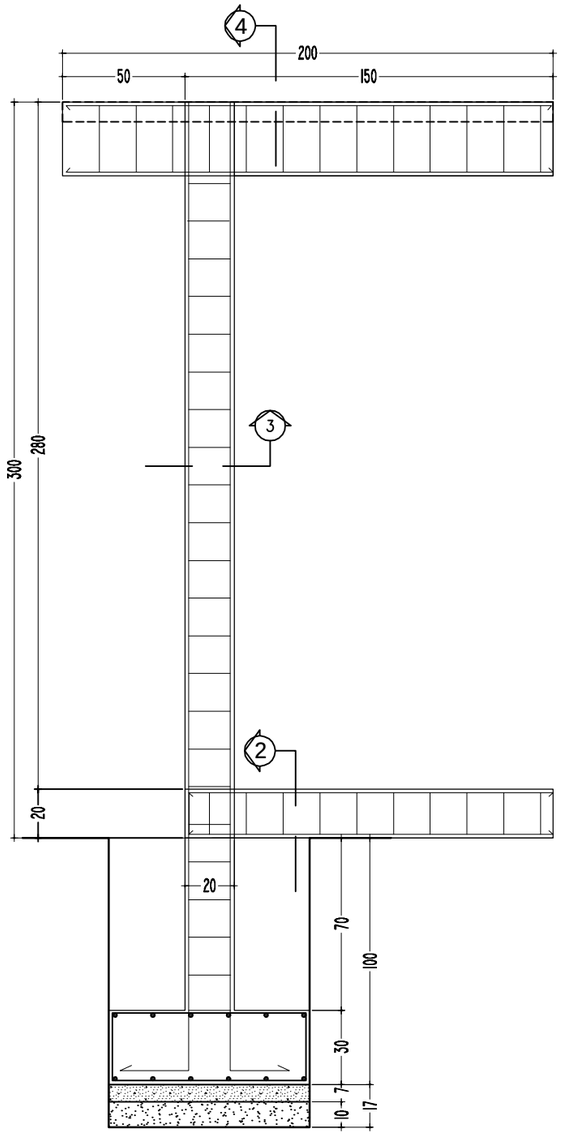


DETAIL PORTAL B

SKALA 1 : 25

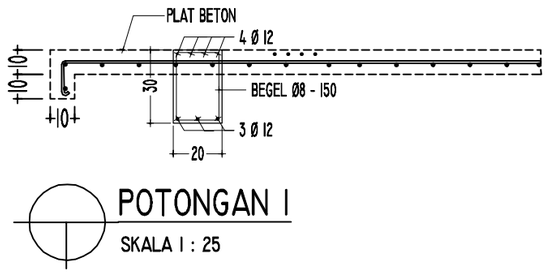


POTONGAN 1

SKALA 1 : 25

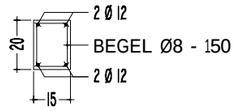


POTONGAN 2

SKALA 1 : 25

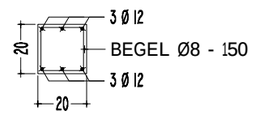

POTONGAN 3

SKALA 1 : 25

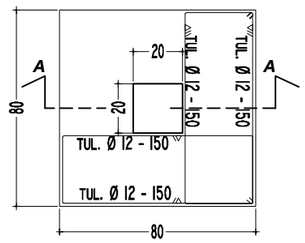

DETAIL PLAT SETEMPAT A

SKALA 1 : 25

KEMENTERIAN KEUANGAN
REPUBLIK INDONESIA

DIREKTORAT JENDERAL PAJAK

Jl. Jenderal Gatot Subroto No. 40-42
Senayan, Kec. Kby. Baru
Kota Jakarta Selatan


Nama Pekerjaan

Pengadaan Jasa Konsultansi
Perencanaan Renovasi Rumah Negara
di Wilayah DKI Jakarta
Tahun Anggaran 2024

Lokasi Pekerjaan


Rumah Negara
Komplek Pajak Meruya Selatan No. D13
Jl. H. Juhri, Meruya Selatan,
Kembangan, Jakarta Barat

PROSES PERENCANAAN

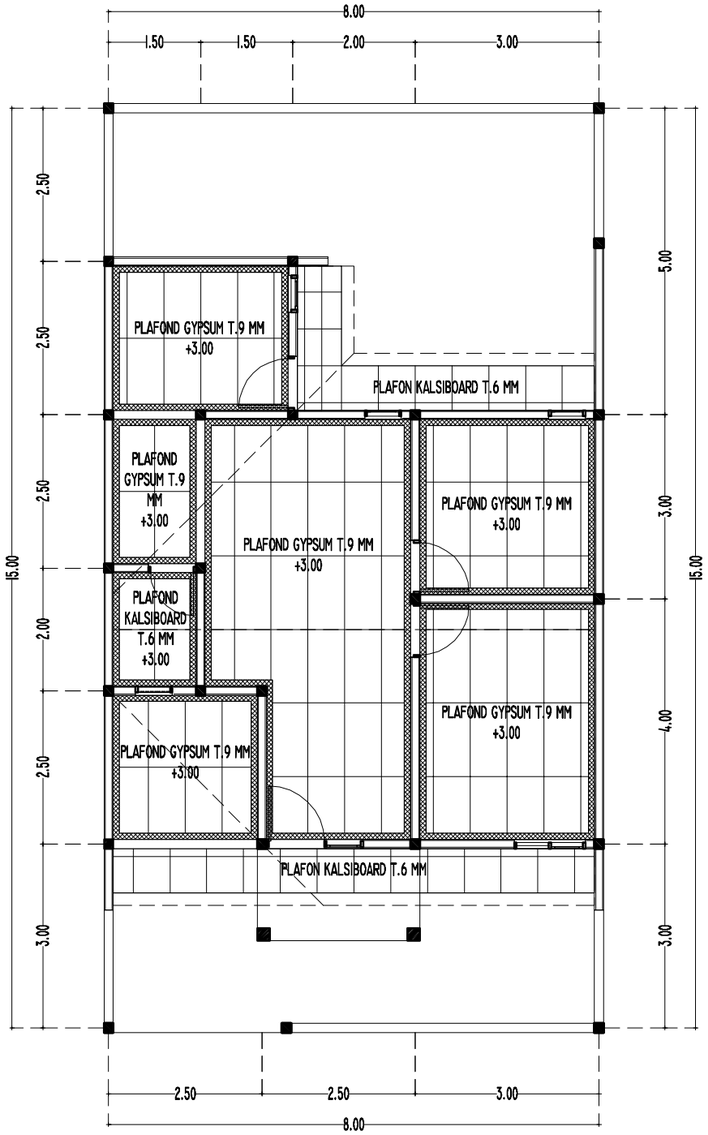


RENCANA PLAFOND

SKALA 1 : 100

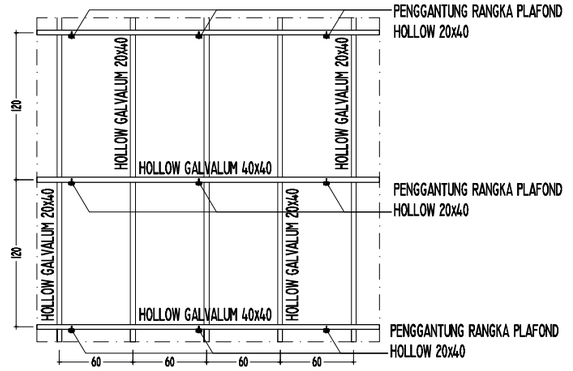


DET. PEMASANGAN RANGKA PLAFOND

SKALA 1 : 50

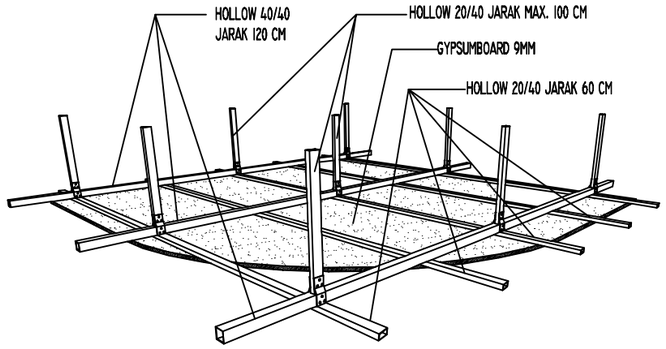

ISOMETRI RANGKA PLAFOND

NTS

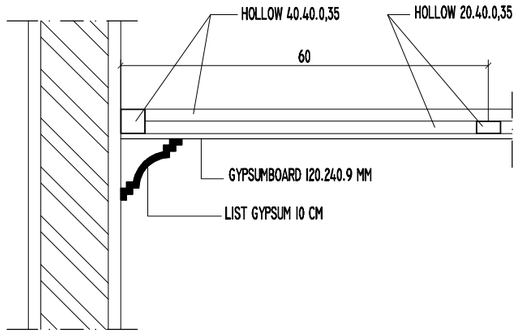

DETAIL PLAFOND

SKALA 1 : 10

KEMENTERIAN KEUANGAN
REPUBLIK INDONESIA

DIREKTORAT JENDERAL PAJAK

Jl. Jenderal Gatot Subroto No. 40-42
Senayan, Kec. Kby. Baru
Kota Jakarta Selatan


Nama Pekerjaan

Pengadaan Jasa Konsultansi
Perencanaan Renovasi Rumah Negara
di Wilayah DKI Jakarta
Tahun Anggaran 2024

Lokasi Pekerjaan

Rumah Negara
Komplek Pajak Meruya Selatan No. D13
Jl. H. Juhri, Meruya Selatan,
Kembangan, Jakarta Barat

PROSES PERENCANAAN

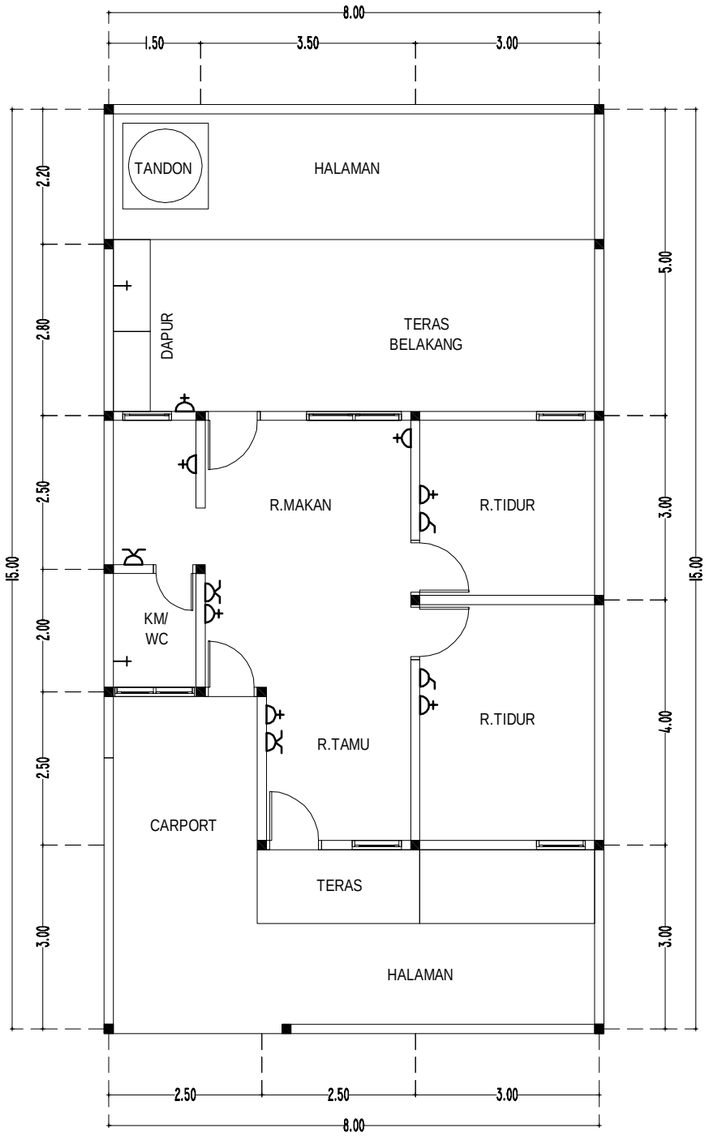

DENAH EKSISTING STOP KONTAK

SKALA 1 : 100

S
T B
U

	Stop Kontak
	Saklar Tunggal
	Saklar Ganda
	Keran Air

KEMENTERIAN KEUANGAN
REPUBLIK INDONESIA

DIREKTORAT JENDERAL PAJAK

Jl. Jenderal Gatot Subroto No. 40-42
Senayan, Kec. Kby. Baru
Kota Jakarta Selatan

Nama Pekerjaan


Pengadaan Jasa Konsultansi
Perencanaan Renovasi Rumah Negara
di Wilayah DKI Jakarta
Tahun Anggaran 2024

Lokasi Pekerjaan

Rumah Negara
Komplek Pajak Meruya Selatan No. D13
Jl. H. Juhri, Meruya Selatan,
Kembangan, Jakarta Barat

PROSES PERENCANAAN


[redacted]

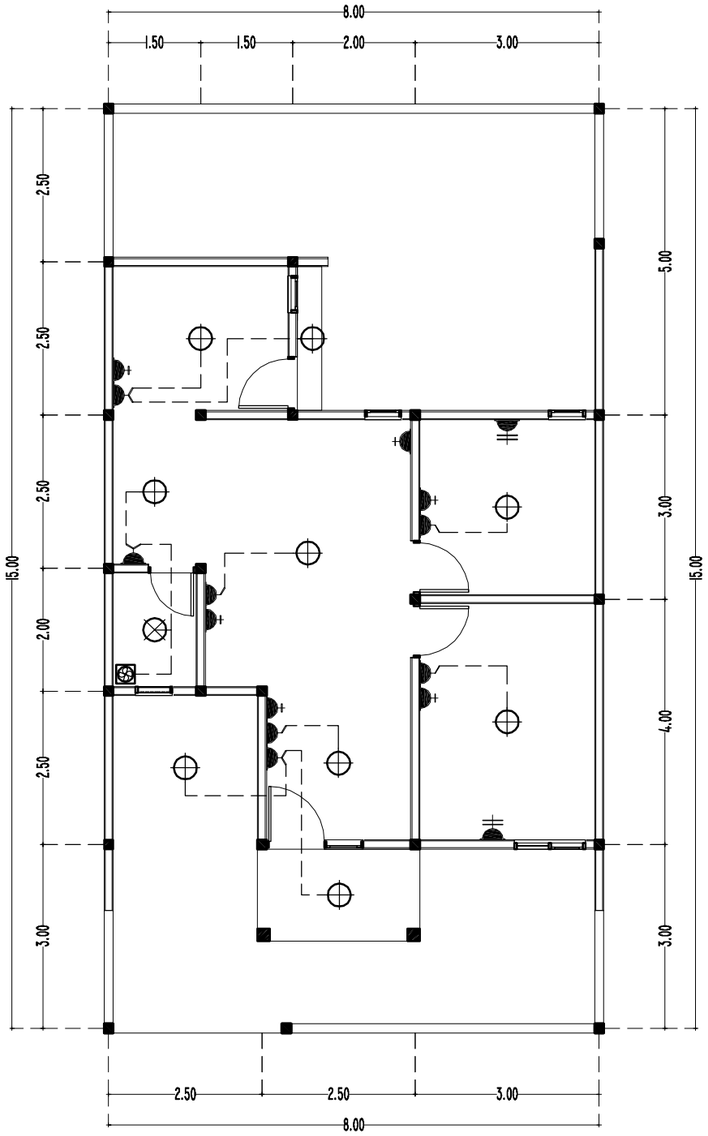

RENCANA TITIK LAMPU

SKALA 1 : 100


KETERANGAN		
	SAKLAR GANDA	3 UNIT
	SAKLAR TUNGGAL	4 UNIT
	STOP KONTAK	6 UNIT
	STOPKONTAK AC	2 UNIT
	LAMPU LED BULB 12 WATT CDL	9 UNIT
	LAMPU LED BULB 8 WATT 3000K WARM WHITE	1 UNIT
	EXHAUST FAN 30x30 CM	1 UNIT

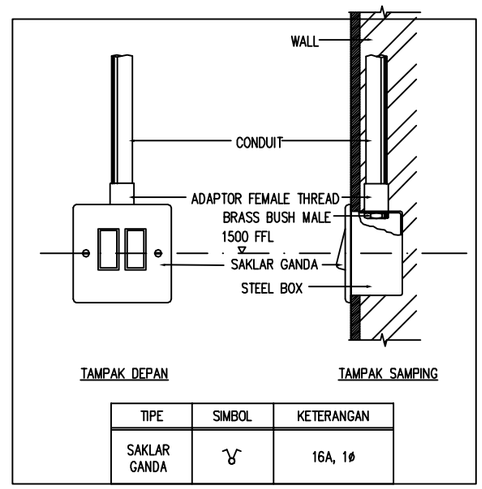

TIPE	SIMBOL	KETERANGAN
SAKLAR GANDA		16A, 1ø

DET.PELETAKAN TITIK SAKLAR


NTS

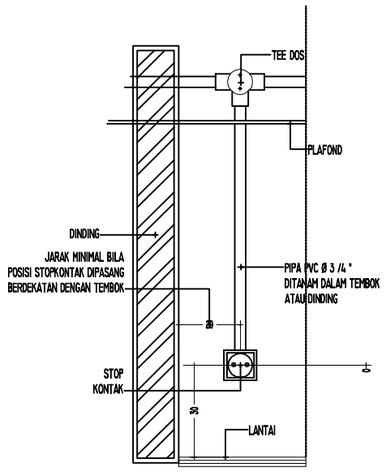

TYPE	SIMBOL	KETERANGAN
KOTAK KONTAK UMUM		200 VA, 1ø

DETAIL PELETAKAN TITIK STOPKONTAK

NTS

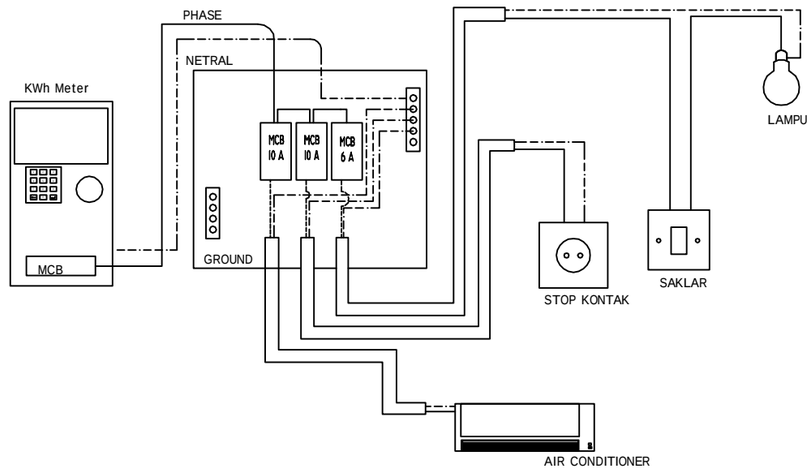

DETAIL PEMASANGAN MCB

NTS

KEMENTERIAN KEUANGAN
REPUBLIK INDONESIA

DIREKTORAT JENDERAL PAJAK

Jl. Jenderal Gatot Subroto No. 40-42
Senayan, Kec. Kby. Baru
Kota Jakarta Selatan


Nama Pekerjaan

Pengadaan Jasa Konsultansi
Perencanaan Renovasi Rumah Negara
di Wilayah DKI Jakarta
Tahun Anggaran 2024

Lokasi Pekerjaan


Rumah Negara
Komplek Pajak Meruya Selatan No. D13
Jl. H. Juhri, Meruya Selatan,
Kembangan, Jakarta Barat

PROSES PERENCANAAN

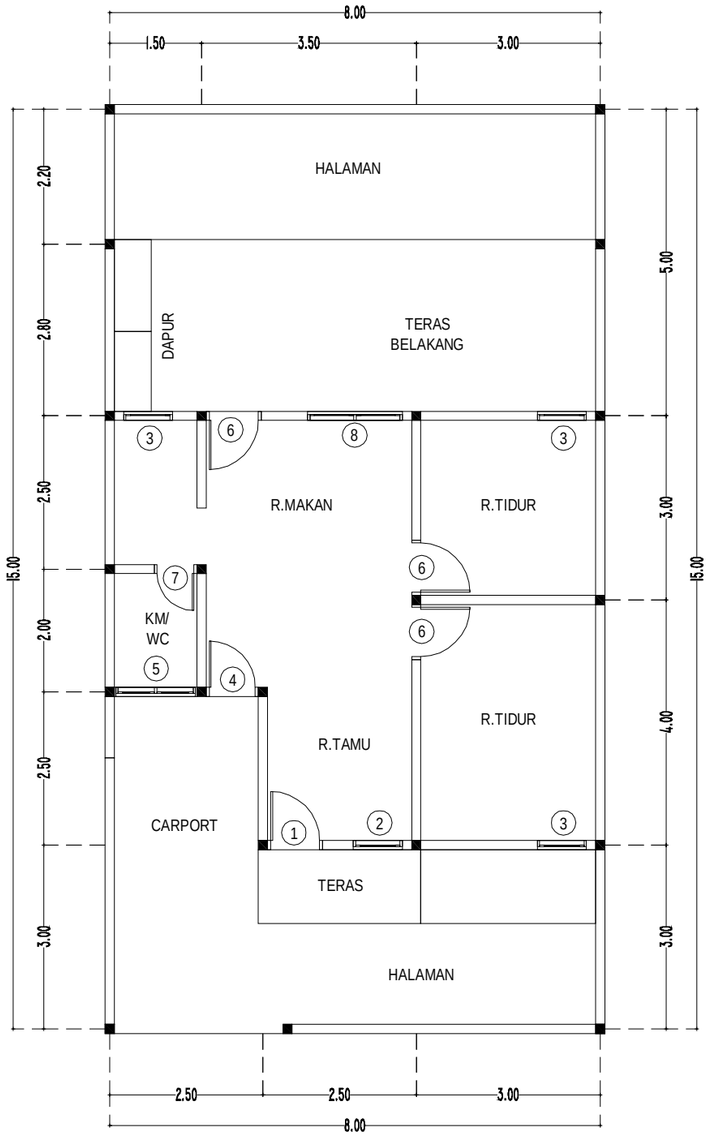

DENAH EKSISTING PELETAKAN KUSEN

SKALA 1 : 100

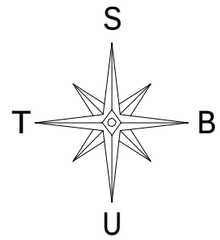

KEMENTERIAN KEUANGAN
REPUBLIK INDONESIA

DIREKTORAT JENDERAL PAJAK

Jl. Jenderal Gatot Subroto No. 40-42
Senayan, Kec. Kby. Baru
Kota Jakarta Selatan

Nama Pekerjaan


Pengadaan Jasa Konsultansi
Perencanaan Renovasi Rumah Negara
di Wilayah DKI Jakarta
Tahun Anggaran 2024

Lokasi Pekerjaan

Rumah Negara
Komplek Pajak Meruya Selatan No. D13
Jl. H. Juhri, Meruya Selatan,
Kembangan, Jakarta Barat

PROSES PERENCANAAN

[redacted]

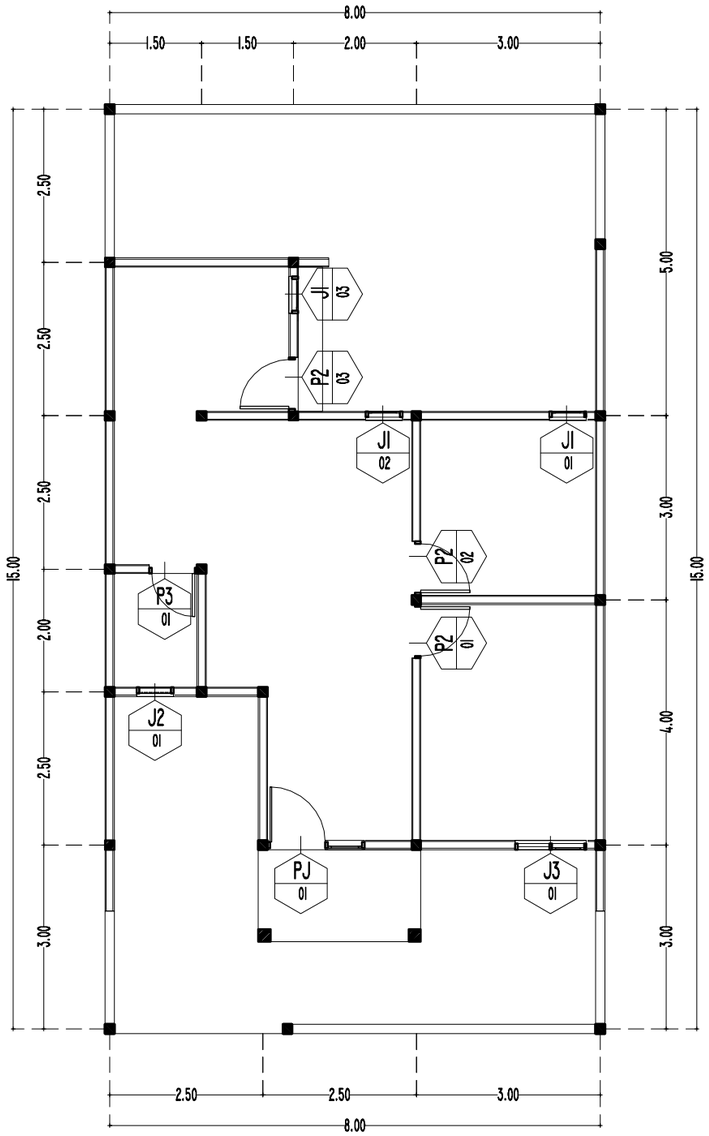

RENCANA PELETAKAN KUSEN

SKALA 1 : 100

S

T B

U

KEMENTERIAN KEUANGAN
REPUBLIK INDONESIA

DIREKTORAT JENDERAL PAJAK

Jl. Jenderal Gatot Subroto No. 40-42
Senayan, Kec. Kby. Baru
Kota Jakarta Selatan

Nama Pekerjaan


Pengadaan Jasa Konsultansi
Perencanaan Renovasi Rumah Negara
di Wilayah DKI Jakarta
Tahun Anggaran 2024


Lokasi Pekerjaan

Rumah Negara
Komplek Pajak Meruya Selatan No. D13
Jl. H. Juhri, Meruya Selatan,
Kembangan, Jakarta Barat

PROSES PERENCANAAN


[redacted]

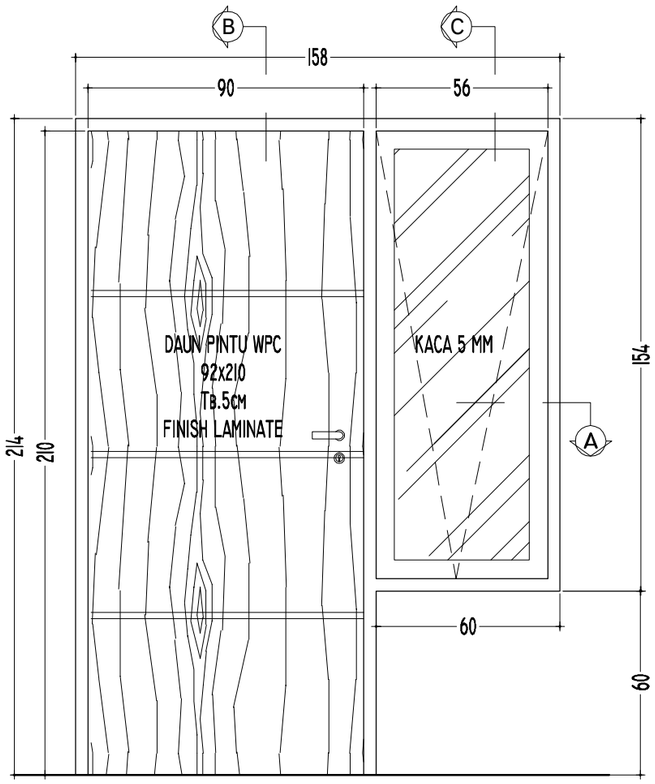

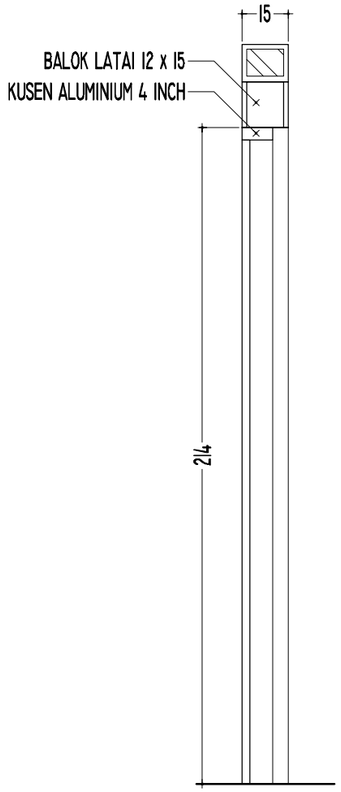


POT.B-B

SKALA 1 : 20

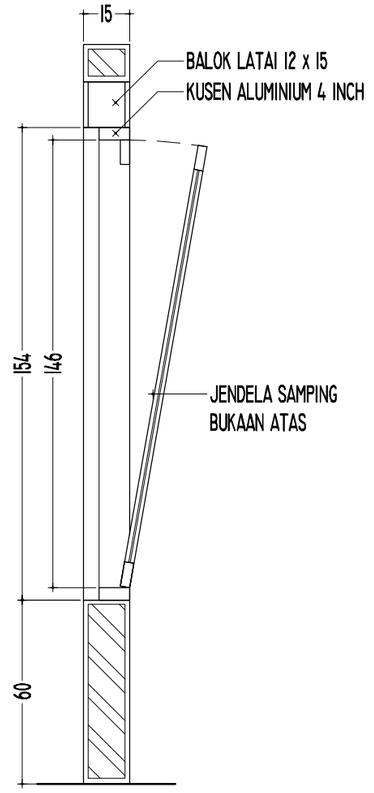

POT.C-C

SKALA 1 : 20

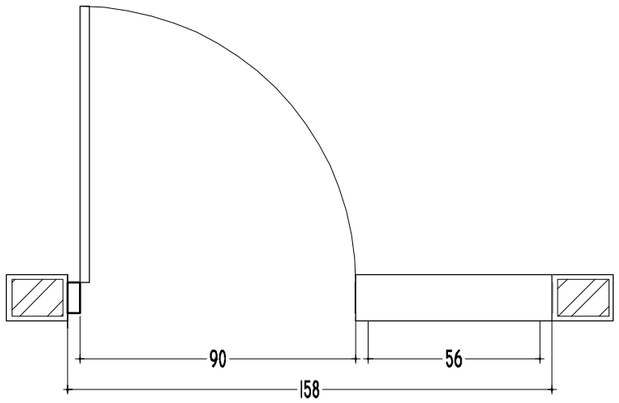

POT.A-A

SKALA 1 : 20

TYPE	PJ	1 UNIT	SKALA	1 : 20
UKURAN LUAR	1.58 x 2.14			
RANGKA	ALUMINIUM PROFIL POWDER COATING 4 INCH			
ISIAN	DAUN PINTU WPC, SLIMAR JENDELA ALUMINIUM POWDER COATING			
MATERIAL	ALUMINIUM, SCREW, BRACKET, SEALER KACA, DOOR CLOSER,			
	PENGUNCI, ENGSEL, ASESORIES, ENGSEL CASEMENT			
CATATAN	ARAH BUKAAN PINTU TERBUKA SATU SISI ARAH BUKAAN			
	JENDELA TERBUKA PADA BAGIAN ATAS			

KEMENTERIAN KEUANGAN
REPUBLIK INDONESIA

DIREKTORAT JENDERAL PAJAK

Jl. Jenderal Gatot Subroto No. 40-42
Senayan, Kec. Kby. Baru
Kota Jakarta Selatan

Nama Pekerjaan


Pengadaan Jasa Konsultansi
Perencanaan Renovasi Rumah Negara
di Wilayah DKI Jakarta
Tahun Anggaran 2024


Lokasi Pekerjaan

Rumah Negara
Komplek Pajak Meruya Selatan No. D13
Jl. H. Juhri, Meruya Selatan,
Kembangan, Jakarta Barat

PROSES PERENCANAAN


[redacted]

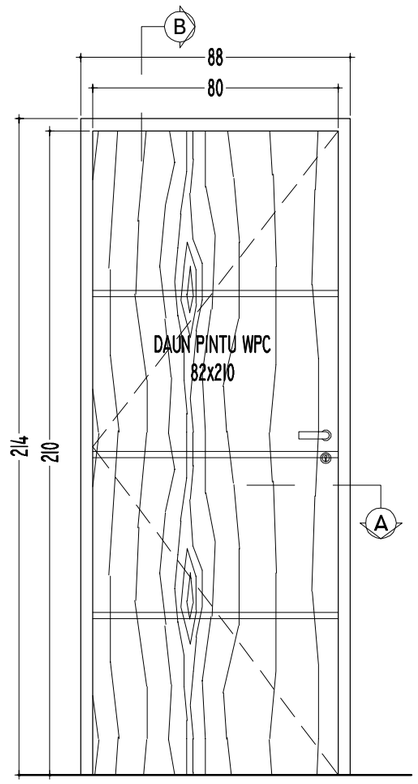

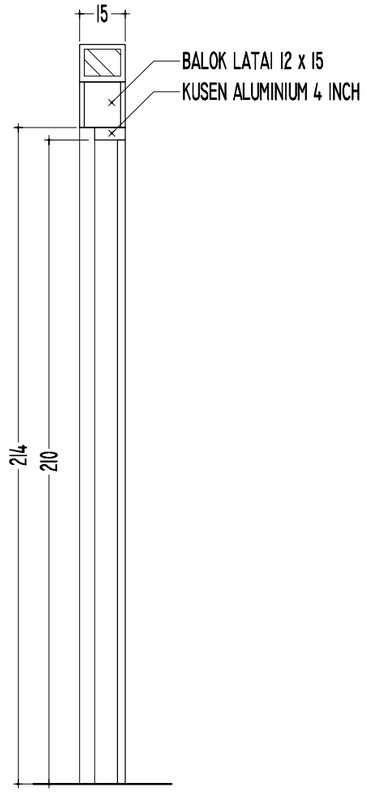

POT.B-B


SKALA 1 : 20

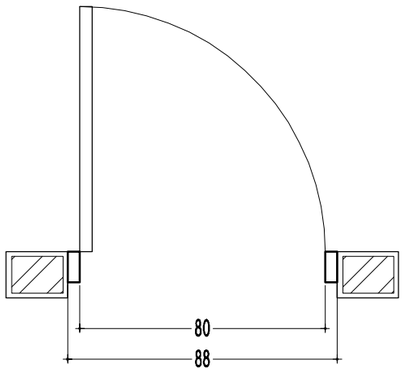


POT.A-A

SKALA 1 : 20


TYPE	P2	3 UNIT	SKALA	1 : 20
UKURAN LUAR	0.88 x 2.14			
RANGKA	ALUMINIUM PROFIL POWDER COATING 4 INCH			
ISIAN	DAUN PINTU WPC, SLIMAR JENDELA ALUMINIUM POWDER COATING			
MATERIAL	ALUMUNIUM, SCREW, BRACKET, SEALER KACA,			
	PENGUNCI, ENGSEL, ASESORIES, ENGSEL CASEMENT			
CATATAN	ARAH BUKAAN PINTU TERBUKA SATU SISI			
	ARAH BUKAAN JENDELA TERBUKA PADA BAGIAN ATAS			

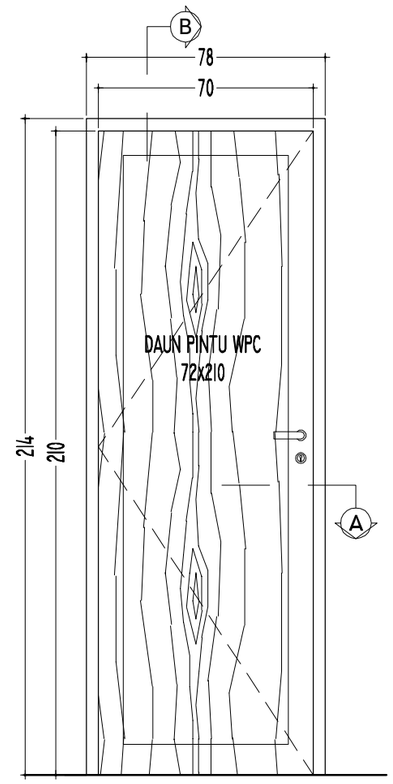

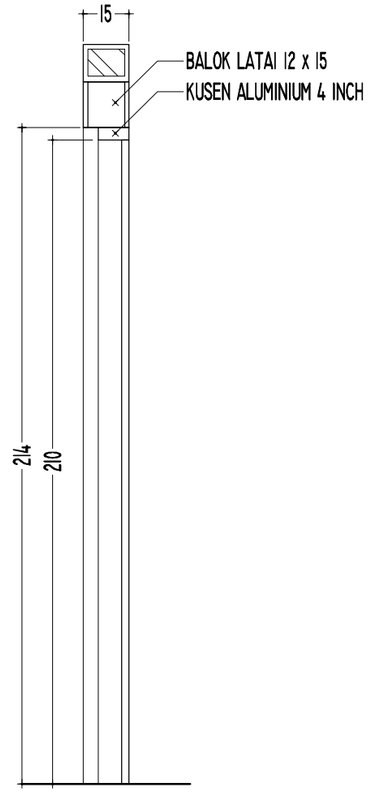

POT.B-B

SKALA 1 : 20

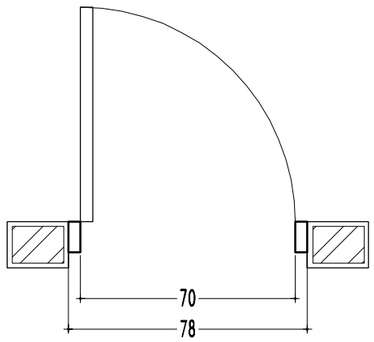

POT.A-A

SKALA 1 : 20

TYPE	P3	1 UNIT	SKALA	1 : 20
UKURAN LUAR	0.78 x 2.14			
RANGKA	ALUMINIUM PROFIL POWDER COATING 4 INCH			
ISIAN	DAUN PINTU WPC, SLIMAR JENDELA ALUMINIUM POWDER COATING			
MATERIAL	ALUMUNIUM, SCREW, BRACKET, SEALER KACA			
	PENGUNCI, ENGSEL, ASESORIES, ENGSEL CASEMENT			
CATATAN	ARAH BUKAAN PINTU TERBUKA SATU SISI			
	ARAH BUKAAN JENDELA TERBUKA PADA BAGIAN ATAS			

KEMENTERIAN KEUANGAN
REPUBLIK INDONESIA

DIREKTORAT JENDERAL PAJAK

Jl. Jenderal Gatot Subroto No. 40-42
Senayan, Kec. Kby. Baru
Kota Jakarta Selatan

Nama Pekerjaan


Pengadaan Jasa Konsultansi
Perencanaan Renovasi Rumah Negara
di Wilayah DKI Jakarta
Tahun Anggaran 2024

Lokasi Pekerjaan

Rumah Negara
Komplek Pajak Meruya Selatan No. D13
Jl. H. Juhri, Meruya Selatan,
Kembangan, Jakarta Barat


PROSES PERENCANAAN

[redacted]

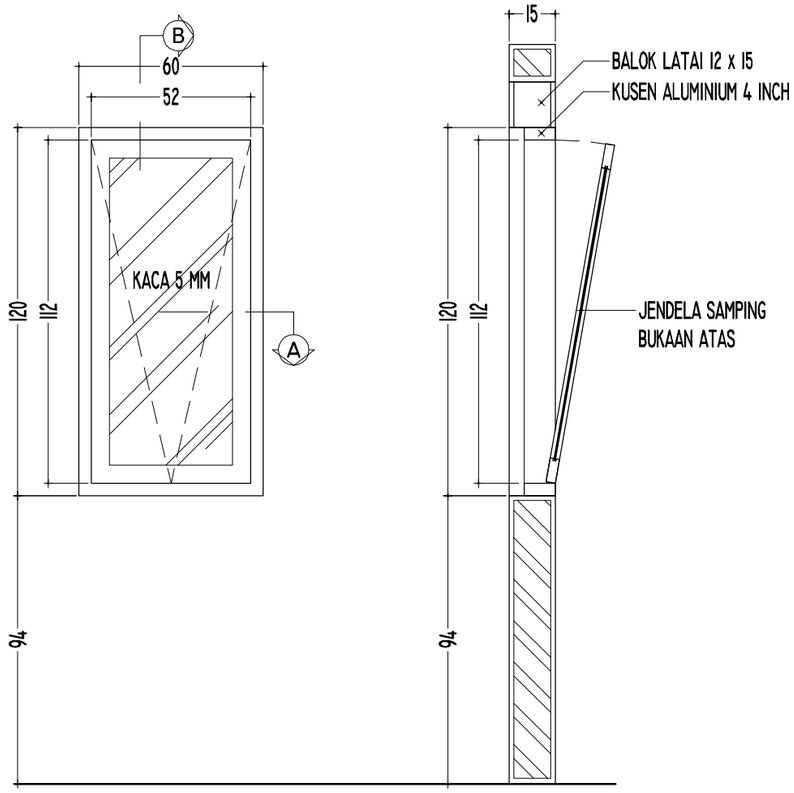

POT.B-B


SKALA I : 20

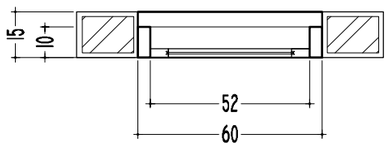

POT.A-A


SKALA I : 20

TYPE	JI	3 UNIT	SKALA	I : 20
UKURAN LUAR	0.60 x 1.20			
RANGKA	ALUMINIUM PROFIL POWDER COATING 4 INCH			
ISIAN	SLIMAR JENDELA ALUMINIUM POWDER COATING, KACA POLOS 5 MM			
MATERIAL	ALUMUNIUM, SCREW, BRACKET, SEALER KACA, DOOR CLOSER			
	PENGUNCI, ENGSEL, ASESORIES, ENGSEL CASEMENT			
CATATAN	ARAH BUKAAN PINTU TERBUKA SATU SISI			
	ARAH BUKAAN JENDELA TERBUKA PADA BAGIAN ATAS			

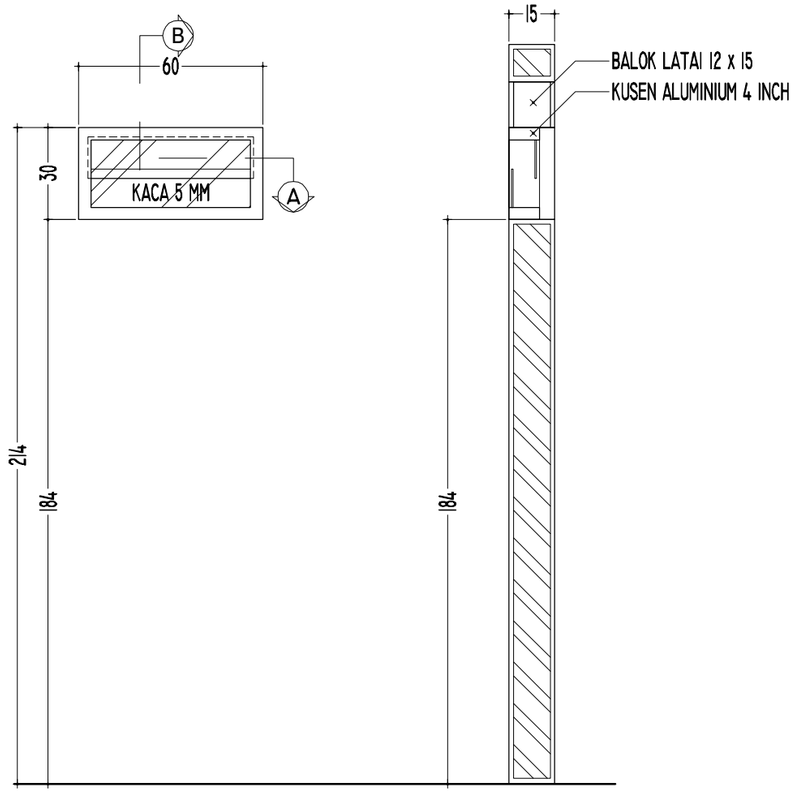

POT.B-B

SKALA I : 20

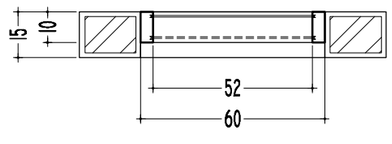

POT.A-A

SKALA I : 20

TYPE	J2	I UNIT	SKALA	I : 20
UKURAN LUAR	0.60 x 0.30			
RANGKA	ALUMINIUM PROFIL POWDER COATING 4 INCH			
ISIAN	SLIMAR JENDELA ALUMINIUM POWDER COATING, KACA POLOS 5 MM			
MATERIAL	ALUMUNIUM, SCREW, BRACKET, SEALER KACA, DOOR CLOSER			
	PENGUNCI, ENGSEL, ASESORIES, ENGSEL CASEMENT			
CATATAN	ARAH BUKAAN PINTU TERBUKA SATU SISI			
	ARAH BUKAAN JENDELA TERBUKA PADA BAGIAN ATAS			

KEMENTERIAN KEUANGAN
REPUBLIK INDONESIA

DIREKTORAT JENDERAL PAJAK

Jl. Jenderal Gatot Subroto No. 40-42
Senayan, Kec. Kby. Baru
Kota Jakarta Selatan


Nama Pekerjaan

Pengadaan Jasa Konsultansi
Perencanaan Renovasi Rumah Negara
di Wilayah DKI Jakarta
Tahun Anggaran 2024

Lokasi Pekerjaan

Rumah Negara
Komplek Pajak Meruya Selatan No. D13
Jl. H. Juhri, Meruya Selatan,
Kembangan, Jakarta Barat

PROSES PERENCANAAN

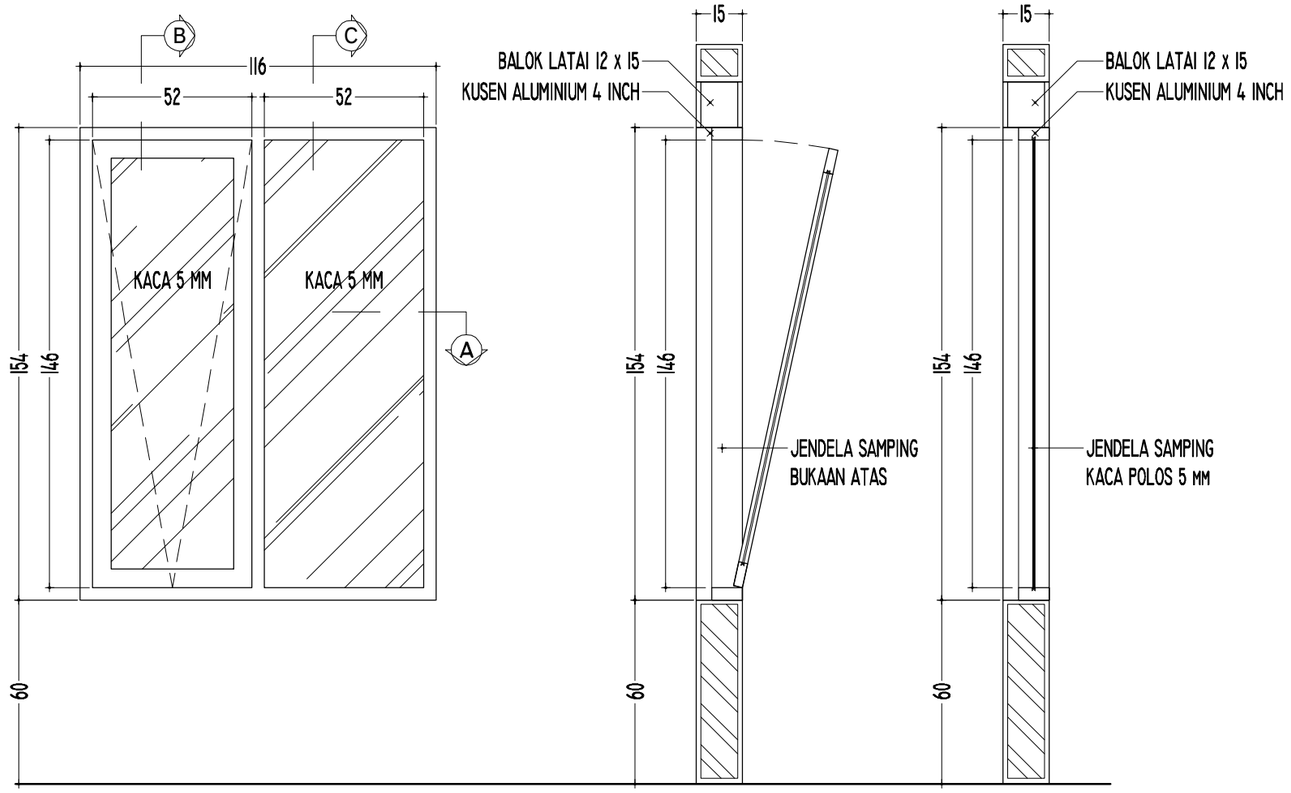


POT.B-B

SKALA 1 : 20

POT.C-C

SKALA 1 : 20

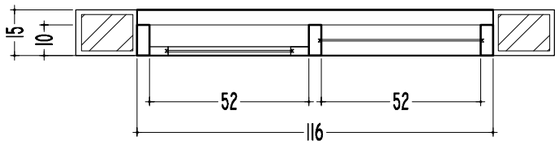

POT.A-A

SKALA 1 : 20

TYPE	J3	1 UNIT	SKALA	1 : 20
UKURAN LUAR	1.16 x 1.20			
RANGKA	ALUMINIUM PROFIL POWDER COATING 4 INCH			
ISIAN	SLIMAR JENDELA ALUMINIUM POWDER COATING, KACA POLOS 5 MM			
MATERIAL	ALUMUNIUM, SCREW, BRACKET, SEALER KACA, DOOR CLOSER			
	PENGUNCI, ENGSEL, ASESORIES, ENGSEL CASEMENT			
CATATAN	ARAH BUKAAN PINTU TERBUKA SATU SISI			
	ARAH BUKAAN JENDELA TERBUKA PADA BAGIAN ATAS			

KEMENTERIAN KEUANGAN
REPUBLIK INDONESIA

DIREKTORAT JENDERAL PAJAK

Jl. Jenderal Gatot Subroto No. 40-42
Senayan, Kec. Kby. Baru
Kota Jakarta Selatan


Nama Pekerjaan

Pengadaan Jasa Konsultansi
Perencanaan Renovasi Rumah Negara
di Wilayah DKI Jakarta
Tahun Anggaran 2024

Lokasi Pekerjaan


Rumah Negara
Komplek Pajak Meruya Selatan No. D13
Jl. H. Juhri, Meruya Selatan,
Kembangan, Jakarta Barat

PROSES PERENCANAAN

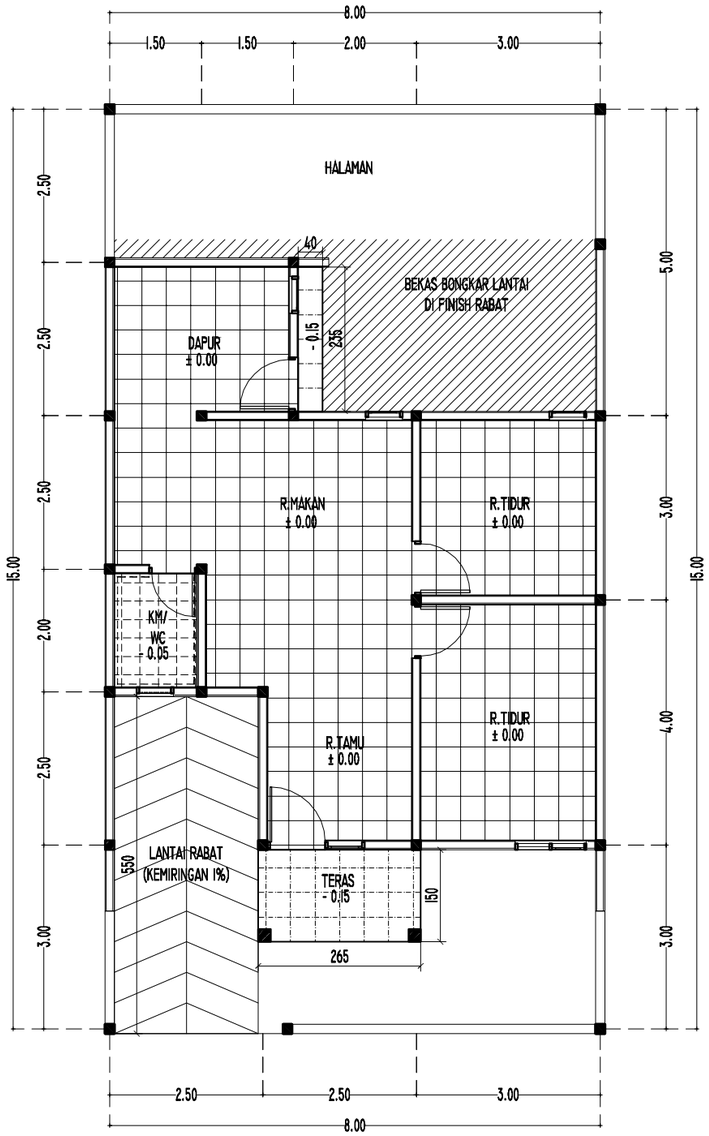

RENCANA KERAMIK

SKALA 1 : 100

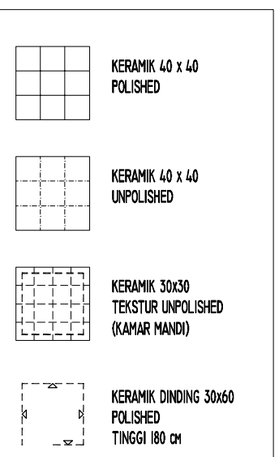

S
T B
U

KEMENTERIAN KEUANGAN
REPUBLIK INDONESIA

DIREKTORAT JENDERAL PAJAK

Jl. Jenderal Gatot Subroto No. 40-42
Senayan, Kec. Kby. Baru
Kota Jakarta Selatan


Nama Pekerjaan

Pengadaan Jasa Konsultansi
Perencanaan Renovasi Rumah Negara
di Wilayah DKI Jakarta
Tahun Anggaran 2024

Lokasi Pekerjaan


Rumah Negara
Komplek Pajak Meruya Selatan No. D13
Jl. H. Juhri, Meruya Selatan,
Kembangan, Jakarta Barat


PROSES PERENCANAAN

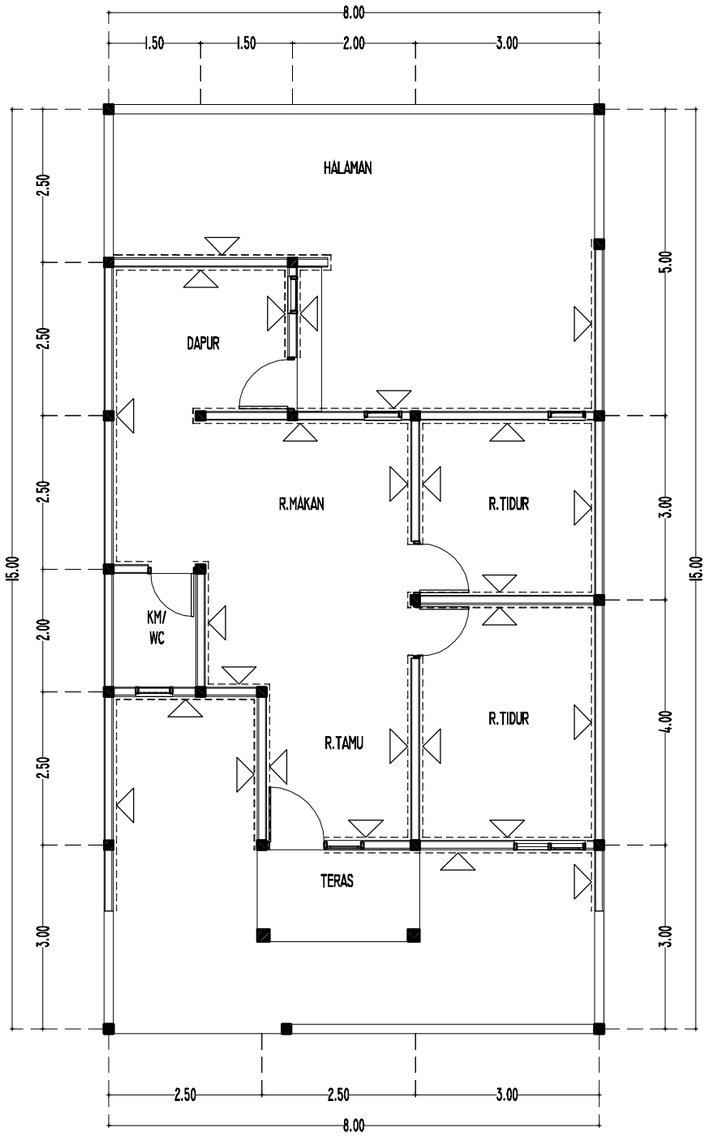

RENCANA PENGECATAN DINDING

SKALA 1 : 100

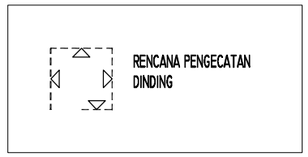

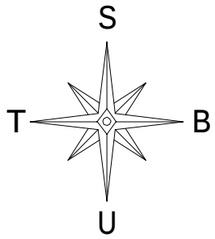

KEMENTERIAN KEUANGAN
REPUBLIK INDONESIA

DIREKTORAT JENDERAL PAJAK

Jl. Jenderal Gatot Subroto No. 40-42
Senayan, Kec. Kby. Baru
Kota Jakarta Selatan

Nama Pekerjaan


Pengadaan Jasa Konsultansi
Perencanaan Renovasi Rumah Negara
di Wilayah DKI Jakarta
Tahun Anggaran 2024

Lokasi Pekerjaan

Rumah Negara
Komplek Pajak Meruya Selatan No. D13
Jl. H. Juhri, Meruya Selatan,
Kembangan, Jakarta Barat

PROSES PERENCANAAN

[redacted]

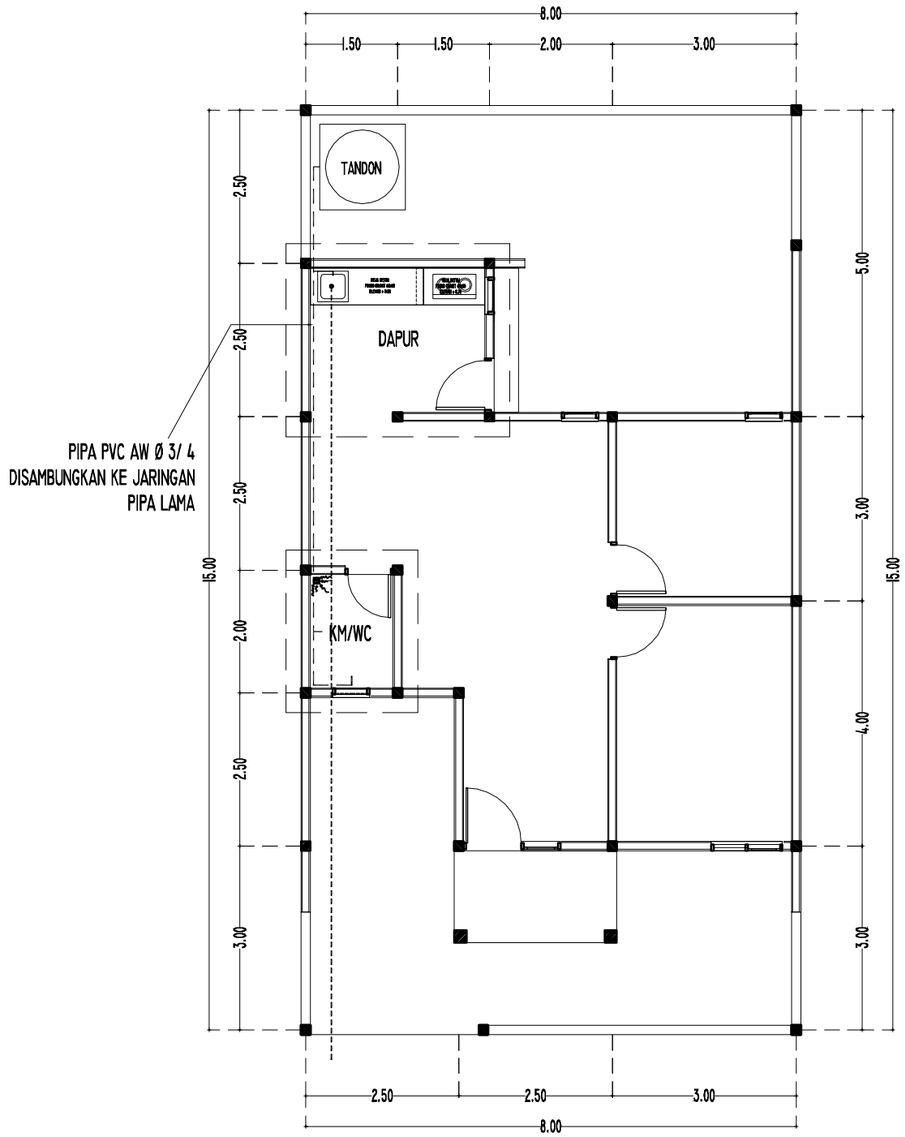

KEYPLAN KAMAR MANDI & DAPUR

SKALA 1 : 100

KETERANGAN :
1. LUBANG OUTLET PADA KM/WC DAN WASTAFEL Ø 1/2"
2. LUBANG OUTLET CLOSET DISAMBUNGKAN DENGAN INSTALASI PEMBUANGAN LAMA
3. LUBANG OUTLET FLOORDRAIN / AVOUR KM/WC BARU DISAMBUNGKAN DENGAN INSTALASI PEMBUANGAN LAMA

S
T B
U

KEMENTERIAN KEUANGAN
REPUBLIK INDONESIA

DIREKTORAT JENDERAL PAJAK

Jl. Jenderal Gatot Subroto No. 40-42
Senayan, Kec. Kby. Baru
Kota Jakarta Selatan

Nama Pekerjaan


Pengadaan Jasa Konsultansi
Perencanaan Renovasi Rumah Negara
di Wilayah DKI Jakarta
Tahun Anggaran 2024

Lokasi Pekerjaan

Rumah Negara
Komplek Pajak Meruya Selatan No. D13
Jl. H. Juhri, Meruya Selatan,
Kembangan, Jakarta Barat

PROSES PERENCANAAN

[redacted]

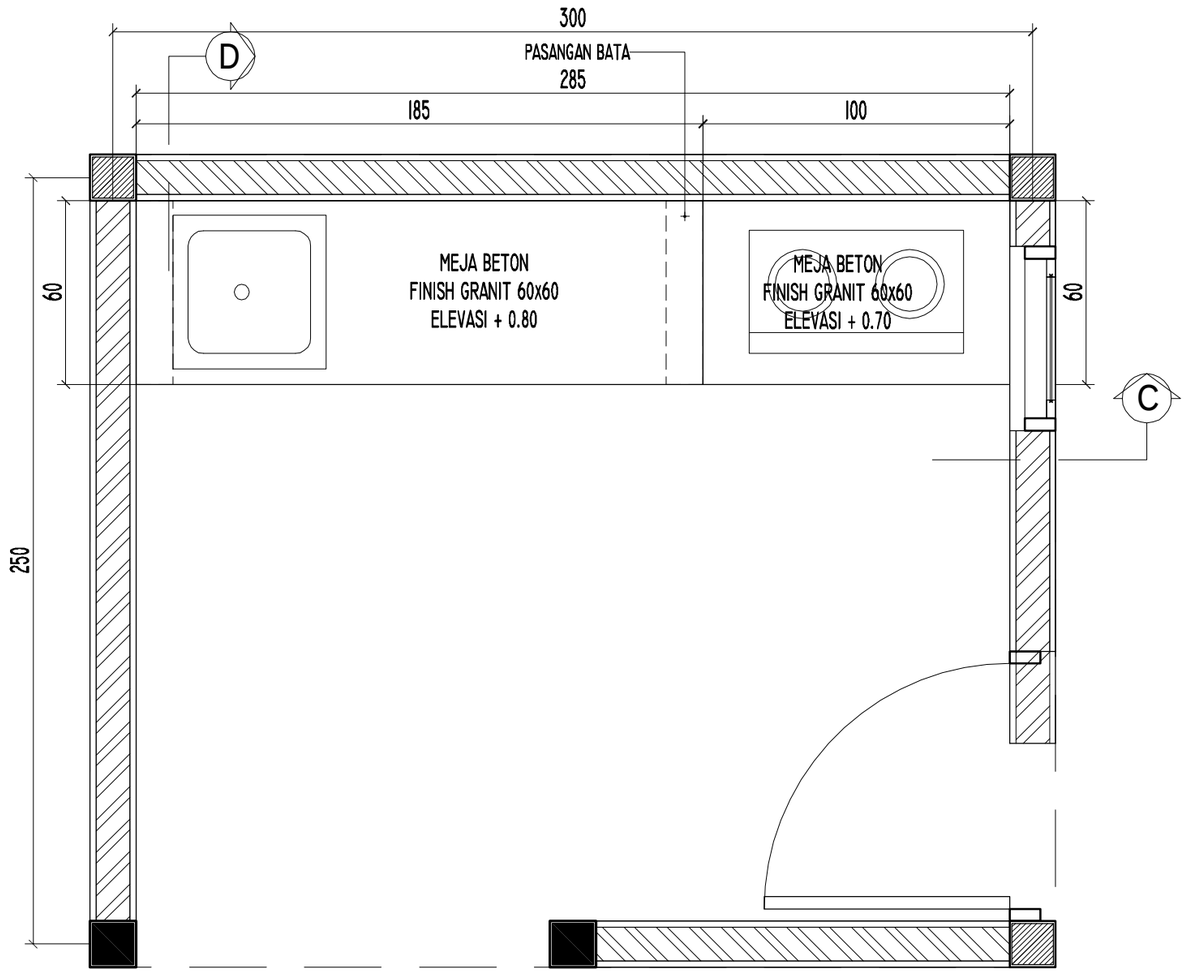

DENAH MEJA BETON DAPUR

SKALA 1 : 20

KEMENTERIAN KEUANGAN
REPUBLIK INDONESIA

DIREKTORAT JENDERAL PAJAK

Jl. Jenderal Gatot Subroto No. 40-42
Senayan, Kec. Kby. Baru
Kota Jakarta Selatan

Nama Pekerjaan


Pengadaan Jasa Konsultansi
Perencanaan Renovasi Rumah Negara
di Wilayah DKI Jakarta
Tahun Anggaran 2024

Lokasi Pekerjaan

Rumah Negara
Komplek Pajak Meruya Selatan No. D13
Jl. H. Juhri, Meruya Selatan,
Kembangan, Jakarta Barat


PROSES PERENCANAAN

[redacted]

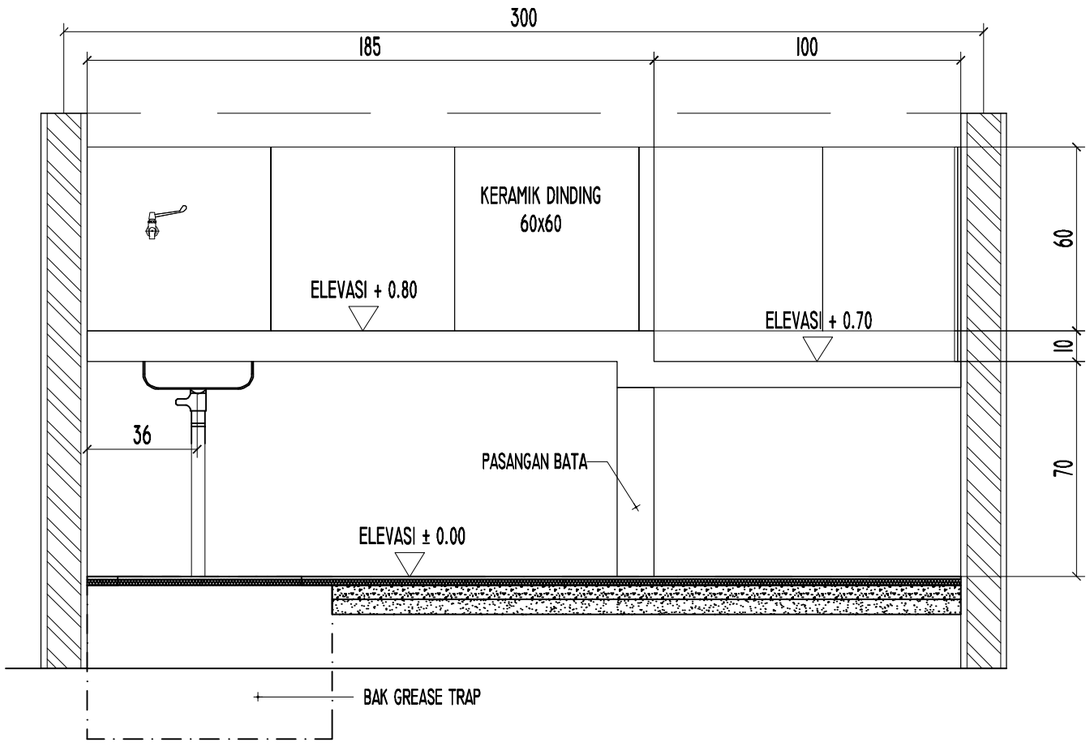

POTONGAN C-C

SKALA 1 : 20

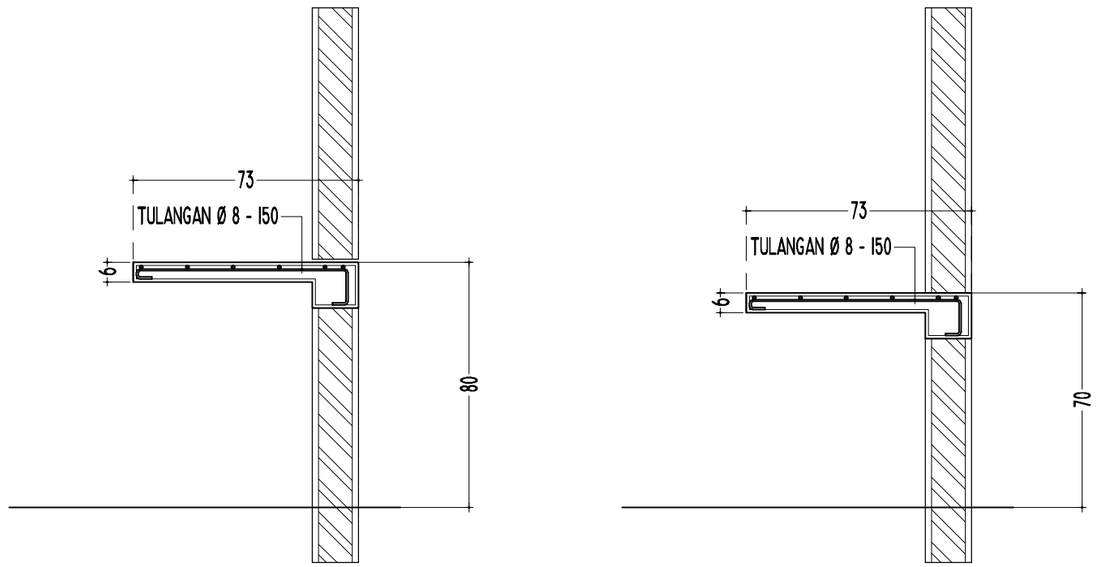

PENULANGAN MEJA BETON

SKALA 1 : 20

KEMENTERIAN KEUANGAN
REPUBLIK INDONESIA

DIREKTORAT JENDERAL PAJAK

Jl. Jenderal Gatot Subroto No. 40-42
Senayan, Kec. Kby. Baru
Kota Jakarta Selatan


Nama Pekerjaan

Pengadaan Jasa Konsultansi
Perencanaan Renovasi Rumah Negara
di Wilayah DKI Jakarta
Tahun Anggaran 2024

Lokasi Pekerjaan


Rumah Negara
Komplek Pajak Meruya Selatan No. D13
Jl. H. Juhri, Meruya Selatan,
Kembangan, Jakarta Barat

PROSES PERENCANAAN

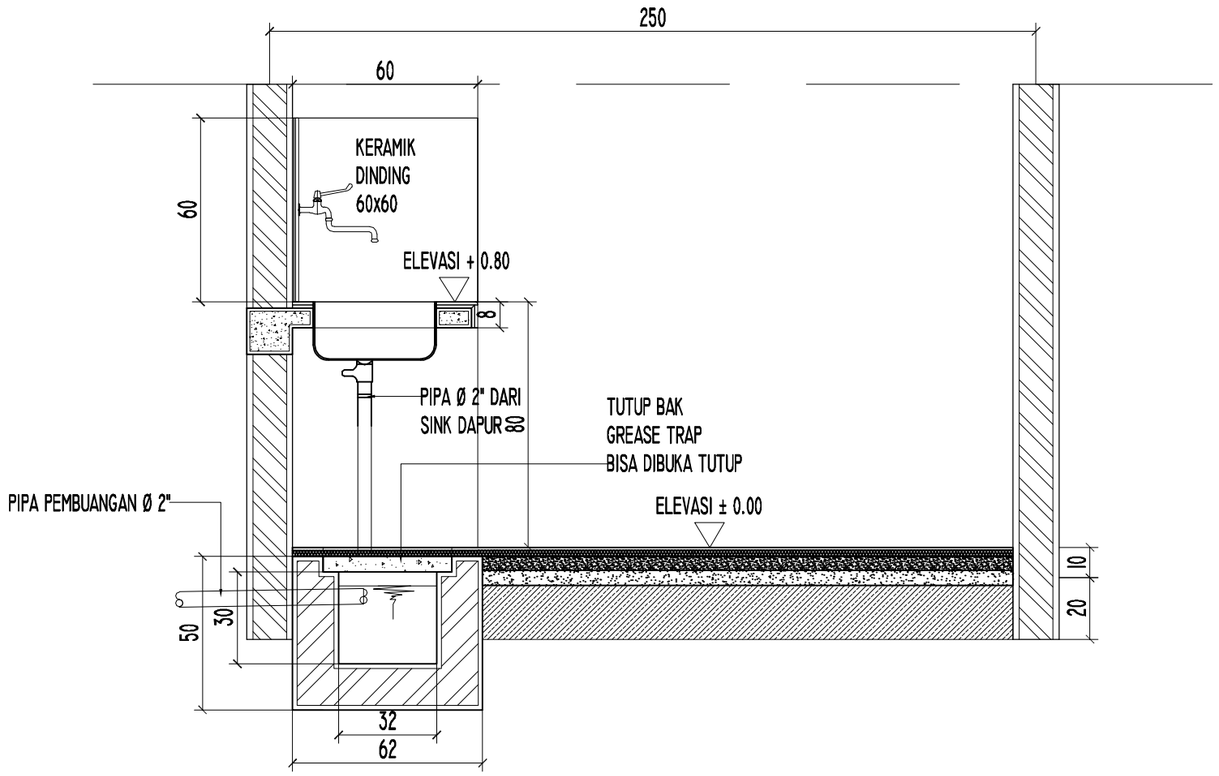


POTONGAN D-D

SKALA I : 20

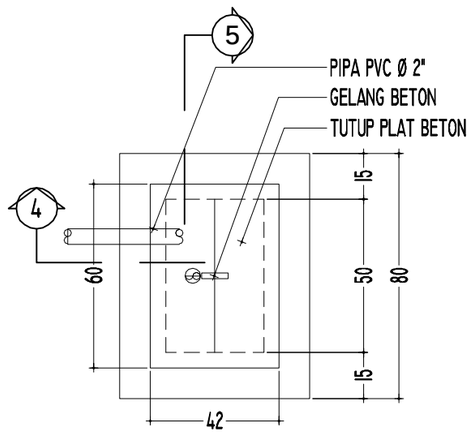


DENAH BAK GREASE TRAP

SKALA I : 20

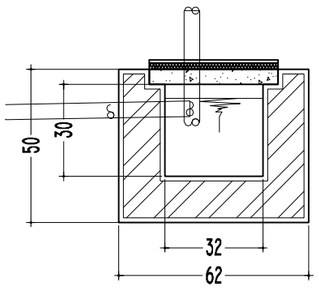

POTONGAN 4 - 4

SKALA I : 20

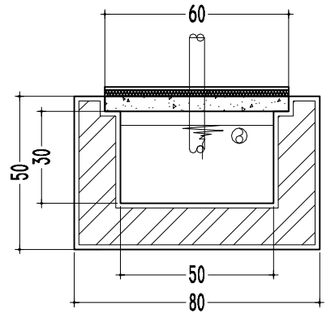

POTONGAN 5 - 5

SKALA I : 20

KEMENTERIAN KEUANGAN
REPUBLIK INDONESIA

DIREKTORAT JENDERAL PAJAK

Jl. Jenderal Gatot Subroto No. 40-42
Senayan, Kec. Kby. Baru
Kota Jakarta Selatan


Nama Pekerjaan


Pengadaan Jasa Konsultansi
Perencanaan Renovasi Rumah Negara
di Wilayah DKI Jakarta
Tahun Anggaran 2024

Lokasi Pekerjaan

Rumah Negara
Komplek Pajak Meruya Selatan No. D13
Jl. H. Juhri, Meruya Selatan,
Kembangan, Jakarta Barat

PROSES PERENCANAAN

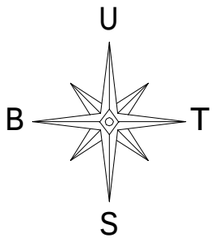


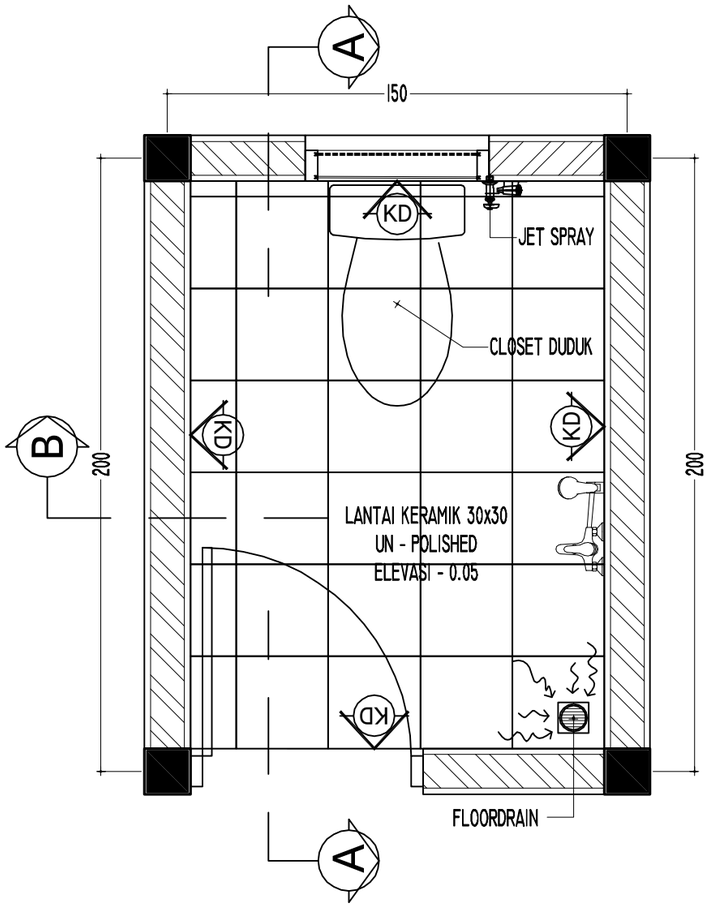

DENAH KM / WC

SKALA I : 20

KETERANGAN :
- KD = KERAMIK DINDING 30x60

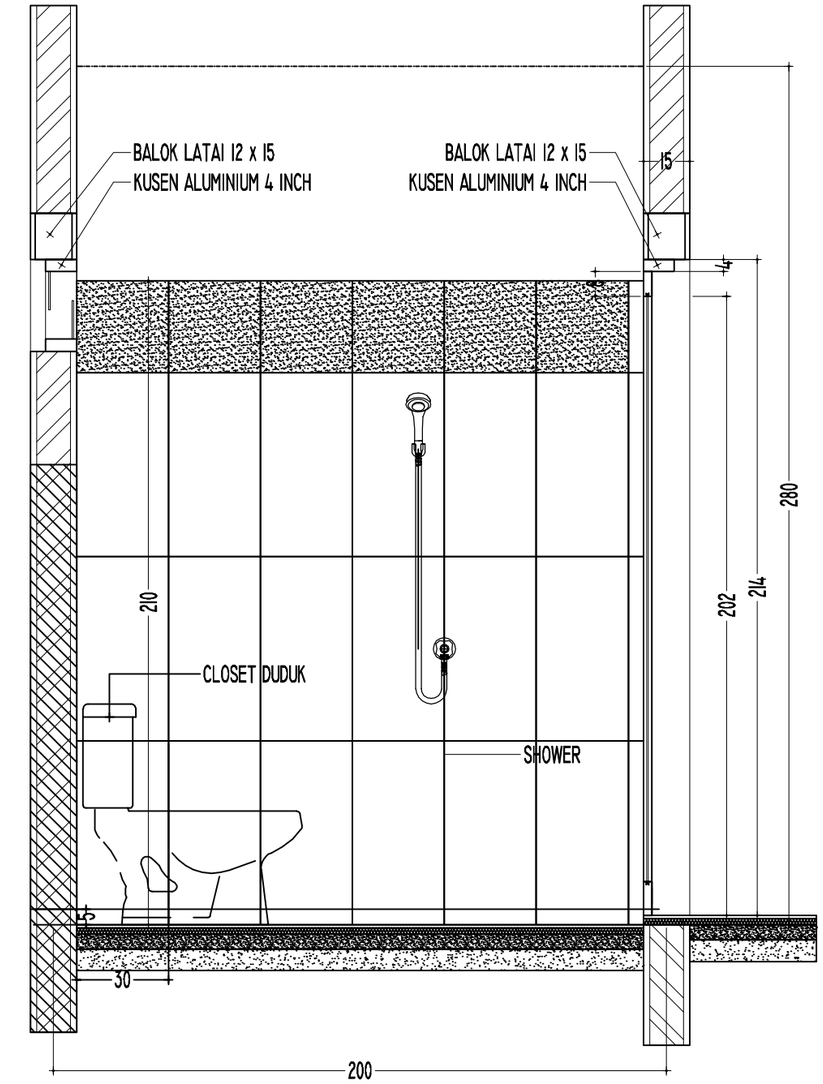

POTONGAN A - A

SKALA I : 20

KEMENTERIAN KEUANGAN
REPUBLIK INDONESIA

DIREKTORAT JENDERAL PAJAK

Jl. Jenderal Gatot Subroto No. 40-42
Senayan, Kec. Kby. Baru
Kota Jakarta Selatan


Nama Pekerjaan

Pengadaan Jasa Konsultansi
Perencanaan Renovasi Rumah Negara
di Wilayah DKI Jakarta
Tahun Anggaran 2024

Lokasi Pekerjaan

Rumah Negara
Komplek Pajak Meruya Selatan No. D13
Jl. H. Juhri, Meruya Selatan,
Kembangan, Jakarta Barat

PROSES PERENCANAAN

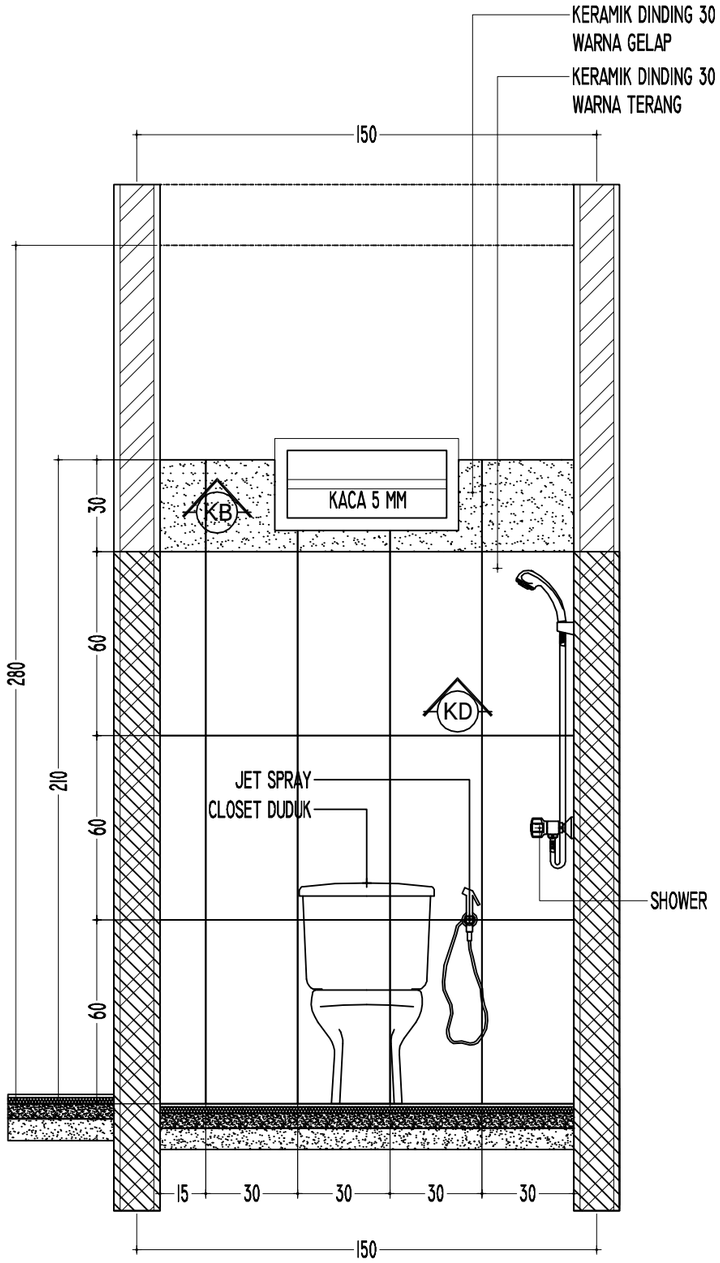

POTONGAN B - B

SKALA 1 : 20

KEMENTERIAN KEUANGAN
REPUBLIK INDONESIA

DIREKTORAT JENDERAL PAJAK

Jl. Jenderal Gatot Subroto No. 40-42
Senayan, Kec. Kby. Baru
Kota Jakarta Selatan

Nama Pekerjaan

Pengadaan Jasa Konsultansi
Perencanaan Renovasi Rumah Negara
di Wilayah DKI Jakarta
Tahun Anggaran 2024

Lokasi Pekerjaan

Rumah Negara
Komplek Pajak Meruya Selatan No. D13
Jl. H. Juhri, Meruya Selatan,
Kembangan, Jakarta Barat

PROSES PERENCANAAN

[redacted]


KEMENTERIAN KEUANGAN REPUBLIK INDONESIA

DIREKTORAT JENDERAL PAJAK

JL. JENDERAL GATOT SUBROTO NO. 40-42 SENAYAN, KEC. KEBAYORAN BARU
KOTA JAKARTA SELATAN




Nama Pekerjaan	:	Pengadaan Jasa Konsultansi Perencanaan Renovasi Pagar Rumah Negara di Wilayah DKI Jakarta
Lokasi Pekerjaan	:	Rumah Negara Komplek Pajak Meruya Selatan No. C1 Jl. H. Juhri, Meruya Selatan, Kembangan, Jakarta Barat
Tahun	:	2024

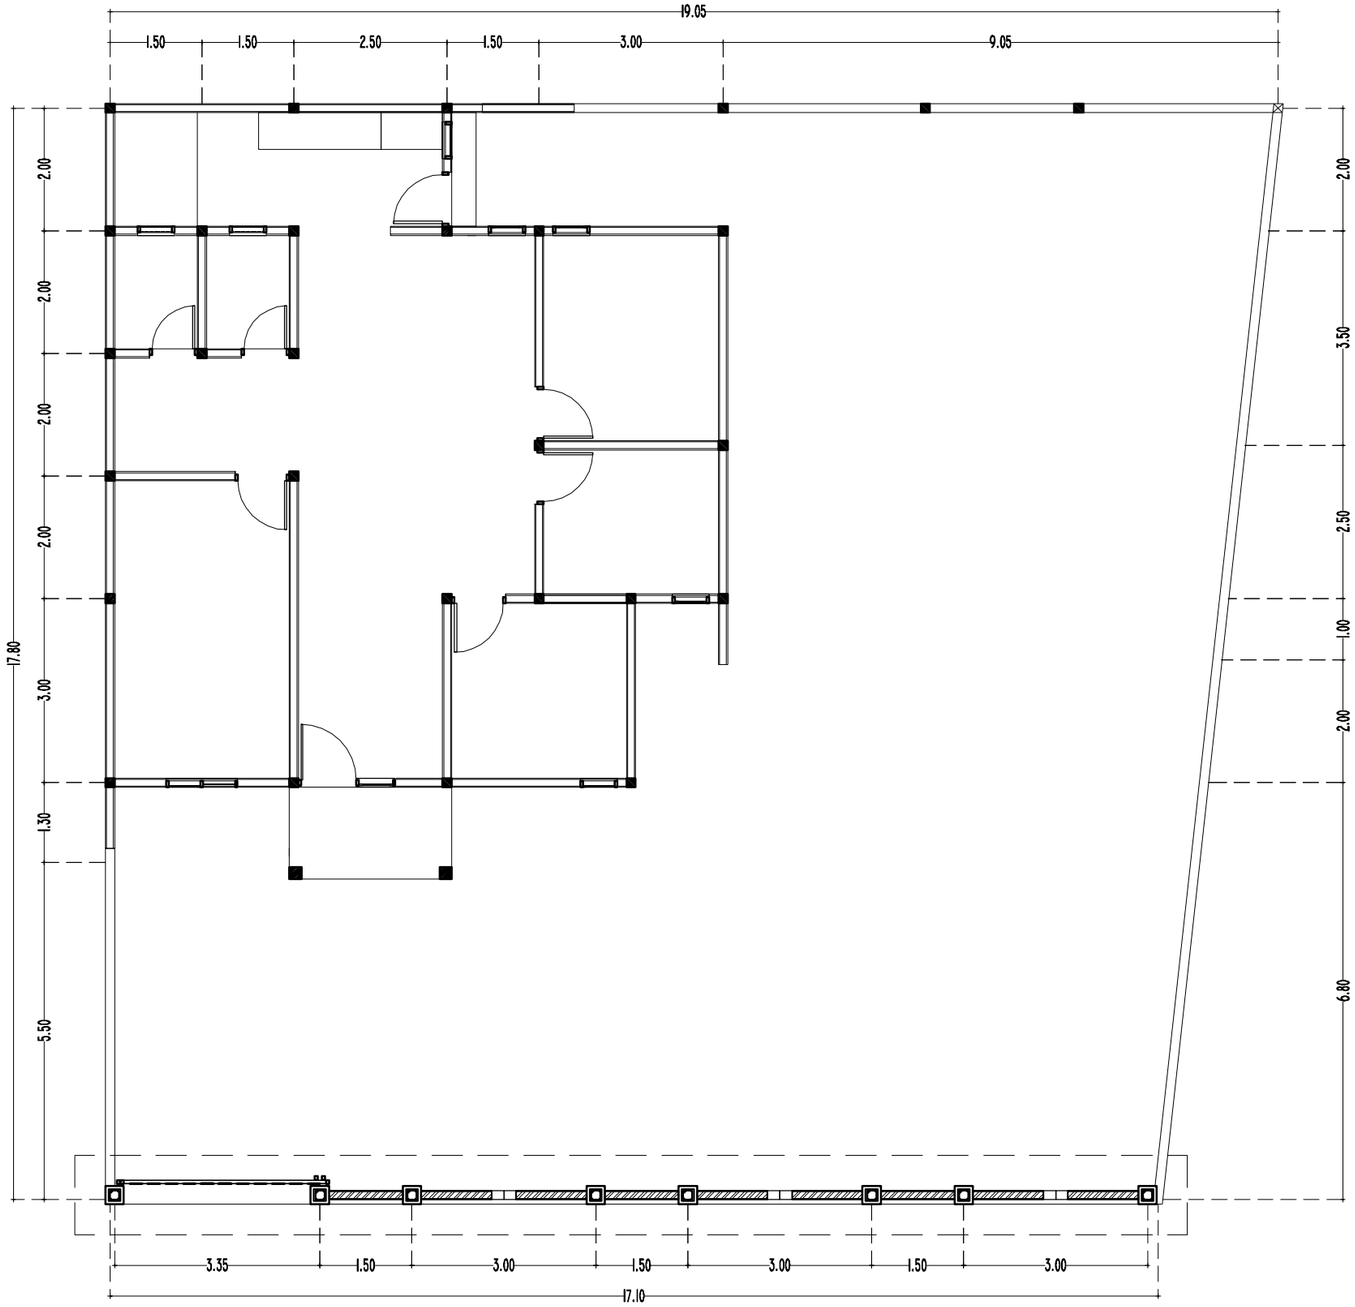

LAYOUT RENCANA PAGAR

SKALA 1 : 100

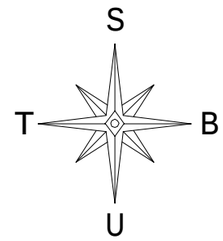

KEMENTERIAN KEUANGAN
REPUBLIK INDONESIA

DIREKTORAT JENDERAL PAJAK

Jl. Jenderal Gatot Subroto No. 40-42
Senayan, Kec. Kby. Baru
Kota Jakarta Selatan

Nama Pekerjaan


Pengadaan Jasa Konsultansi
Perencanaan Renovasi Pagar Rumah Negara
di Wilayah DKI Jakarta
Tahun Anggaran 2024

Lokasi Pekerjaan

Rumah Negara
Komplek Pajak Meruya Selatan No. C1
Jl. H. Juhri, Meruya Selatan,
Kembangan, Jakarta Barat


[redacted]

Rumah Negara Komplek Pajak Meruya Selatan No. C1
Jl. H. Juhri, Meruya Selatan, Kembangan, Jakarta Barat

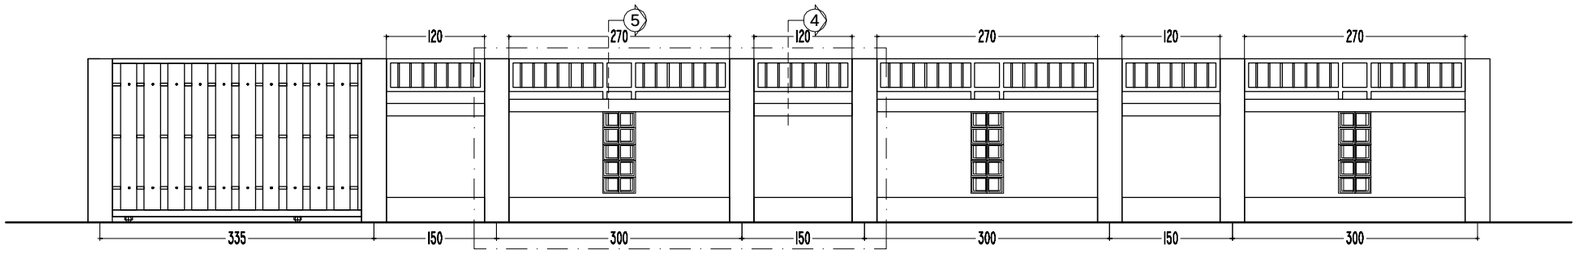


TAMPAK RENCANA PAGAR

SKALA I : 75

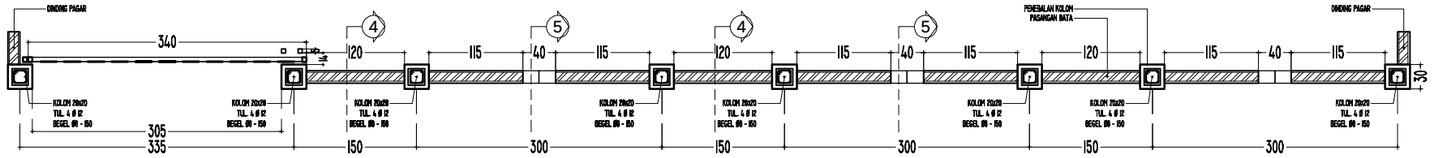


DENAH RENCANA PAGAR

SKALA I : 75

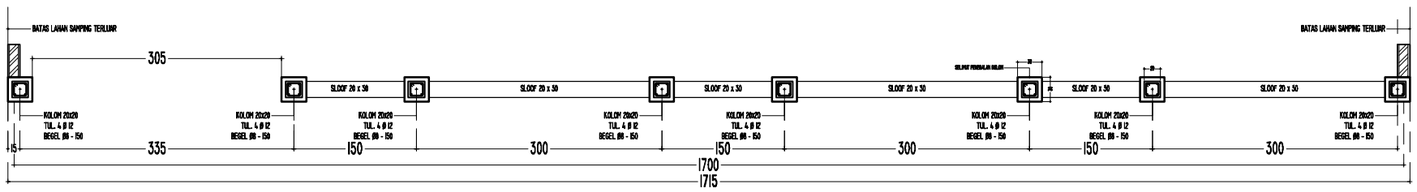


DENAH RENCANA SLOOF PAGAR

SKALA I : 75

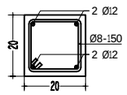


DETAIL KOLOM 20 x 20

SKALA I : 20

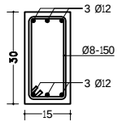


DETAIL SLOOF 20 x 30

SKALA I : 20

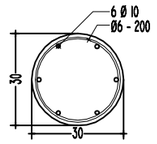

DETAIL STROUSS Ø 30

SKALA I : 20

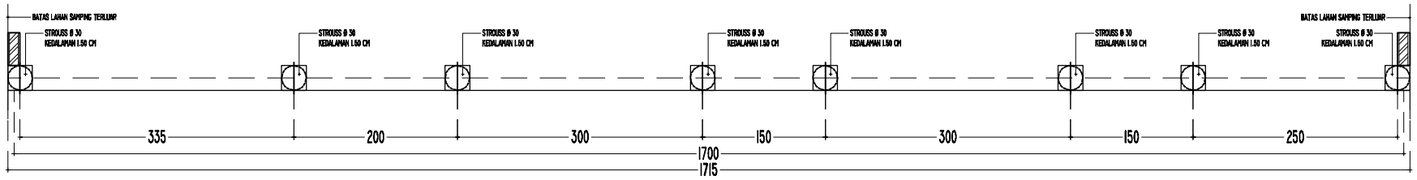

DENAH RENCANA STROUSS PAGAR

SKALA I : 75

KEMENTERIAN KEUANGAN
REPUBLIK INDONESIA

DIREKTORAT JENDERAL PAJAK

Jl. Jenderal Gatot Subroto No. 40-42
Senayan, Kec. Kby. Baru
Kota Jakarta Selatan


Nama Pekerjaan

Pengadaan Jasa Konsultansi
Perencanaan Renovasi Pagar Rumah Negara
di Wilayah DKI Jakarta
Tahun Anggaran 2024

Lokasi Pekerjaan


Rumah Negara
Komplek Pajak Meruya Selatan No. C1
Jl. H. Juhri, Meruya Selatan,
Kembangan, Jakarta Barat

[redacted]

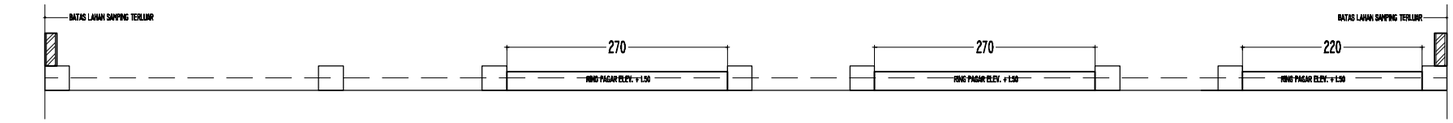


DENAH RENCANA RING PAGAR ELEV. +1.50

SKALA 1 : 75

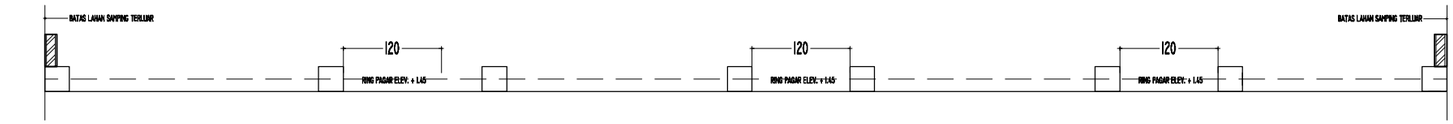


DENAH RENCANA RING PAGAR ELEV. +1.45

SKALA 1 : 75

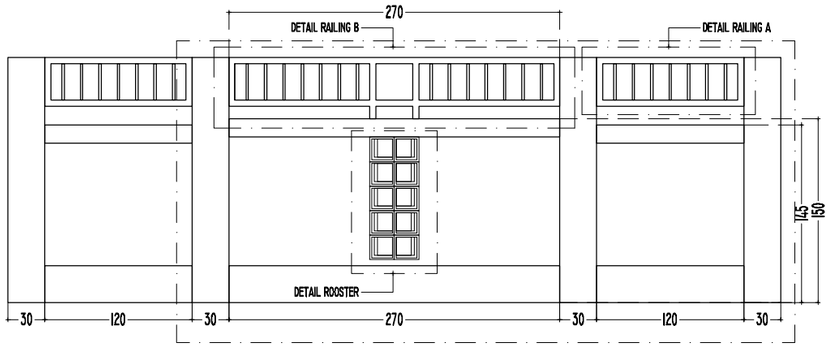


KEYPLAN PAGAR

SKALA 1 : 50

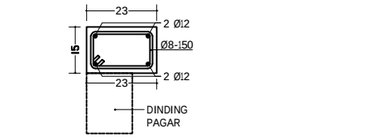


DETAIL RING BALK PAGAR

SKALA 1 : 50

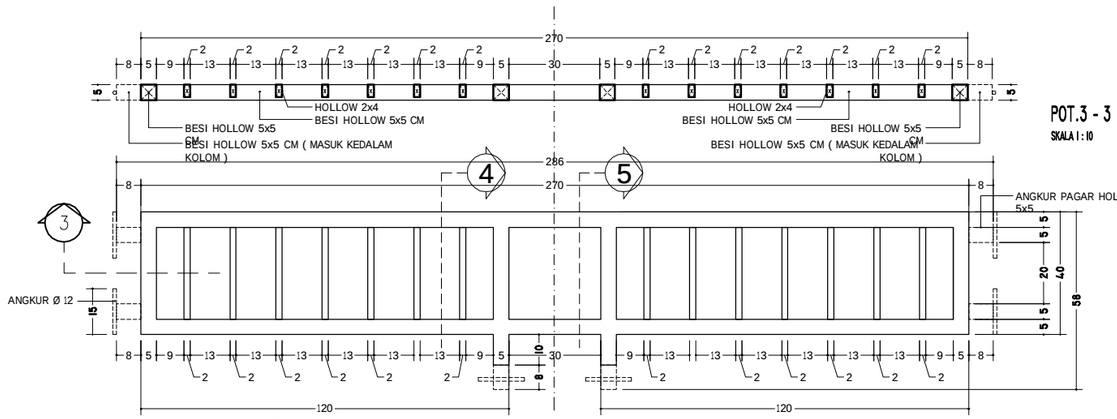


DETAIL RAILING B

SKALA 1 : 10

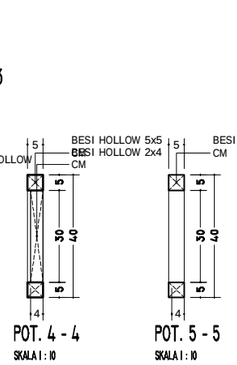

POT.3 - 3

SKALA 1 : 10

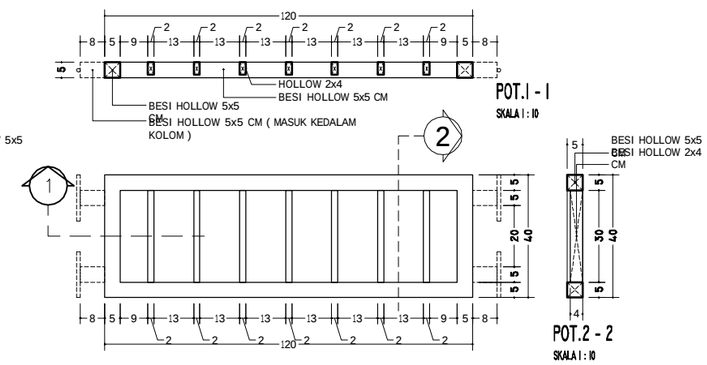

POT.1 - 1

SKALA 1 : 10

DETAIL RAILING A

SKALA 1 : 10

KEMENTERIAN KEUANGAN
REPUBLIK INDONESIA

DIREKTORAT JENDERAL PAJAK


Jl. Jenderal Gatot Subroto No. 40-42
Senayan, Kec. Kby. Baru
Kota Jakarta Selatan

Nama Pekerjaan

Pengadaan Jasa Konsultansi
Perencanaan Renovasi Pagar Rumah Negara
di Wilayah DKI Jakarta
Tahun Anggaran 2024


Lokasi Pekerjaan

Rumah Negara
Komplek Pajak Meruya Selatan No. C1
Jl. H. Juhri, Meruya Selatan,
Kembangan, Jakarta Barat

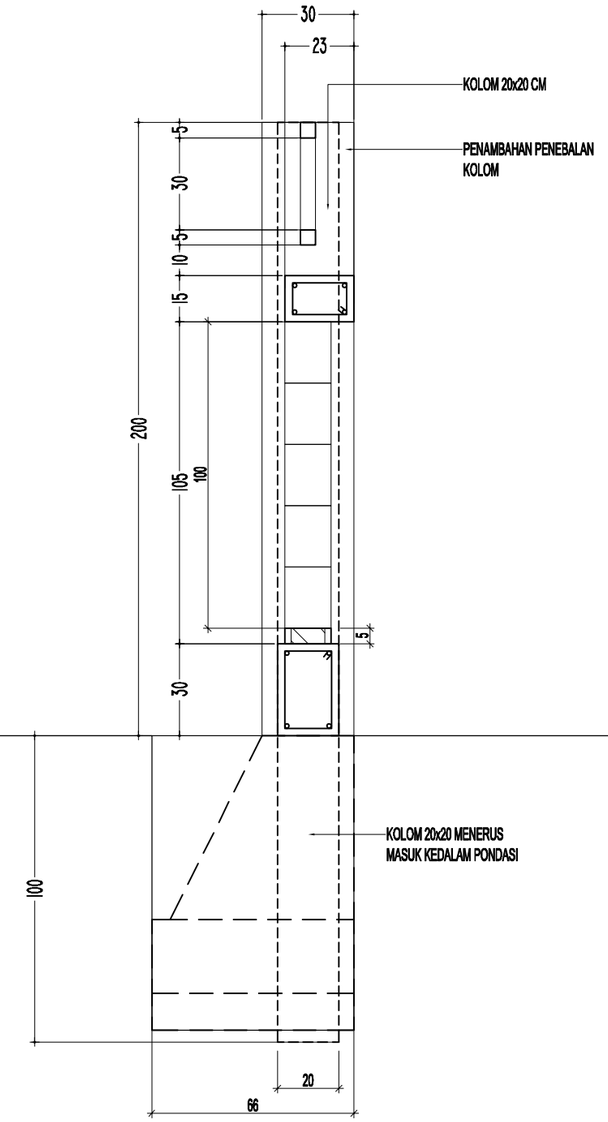

DETAIL POTONGAN 5 - 5

SKALA I : 20

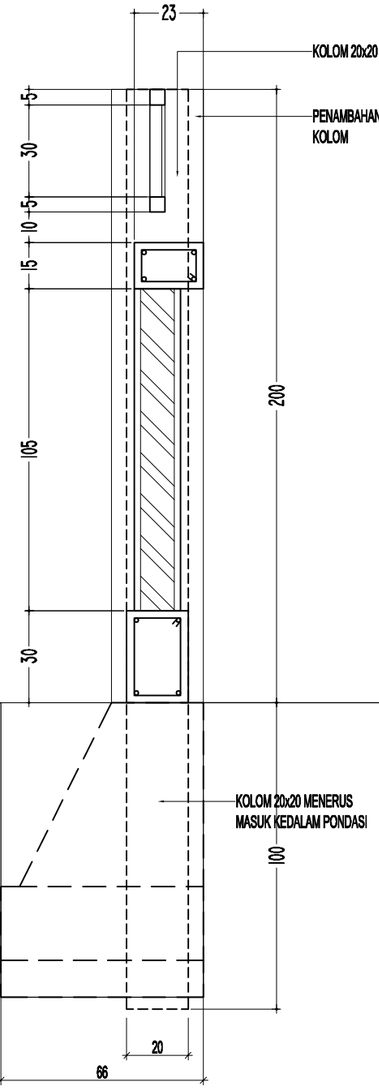

DETAIL POTONGAN 4 - 4

SKALA I : 20

KEMENTERIAN KEUANGAN
REPUBLIK INDONESIA

DIREKTORAT JENDERAL PAJAK

Jl. Jenderal Gatot Subroto No. 40-42
Senayan, Kec. Kby. Baru
Kota Jakarta Selatan


Nama Pekerjaan

Pengadaan Jasa Konsultansi
Perencanaan Renovasi Pagar Rumah Negara
di Wilayah DKI Jakarta
Tahun Anggaran 2024

Lokasi Pekerjaan

Rumah Negara
Komplek Pajak Meruya Selatan No. C1
Jl. H. Juhri, Meruya Selatan,
Kembangan, Jakarta Barat

[redacted]

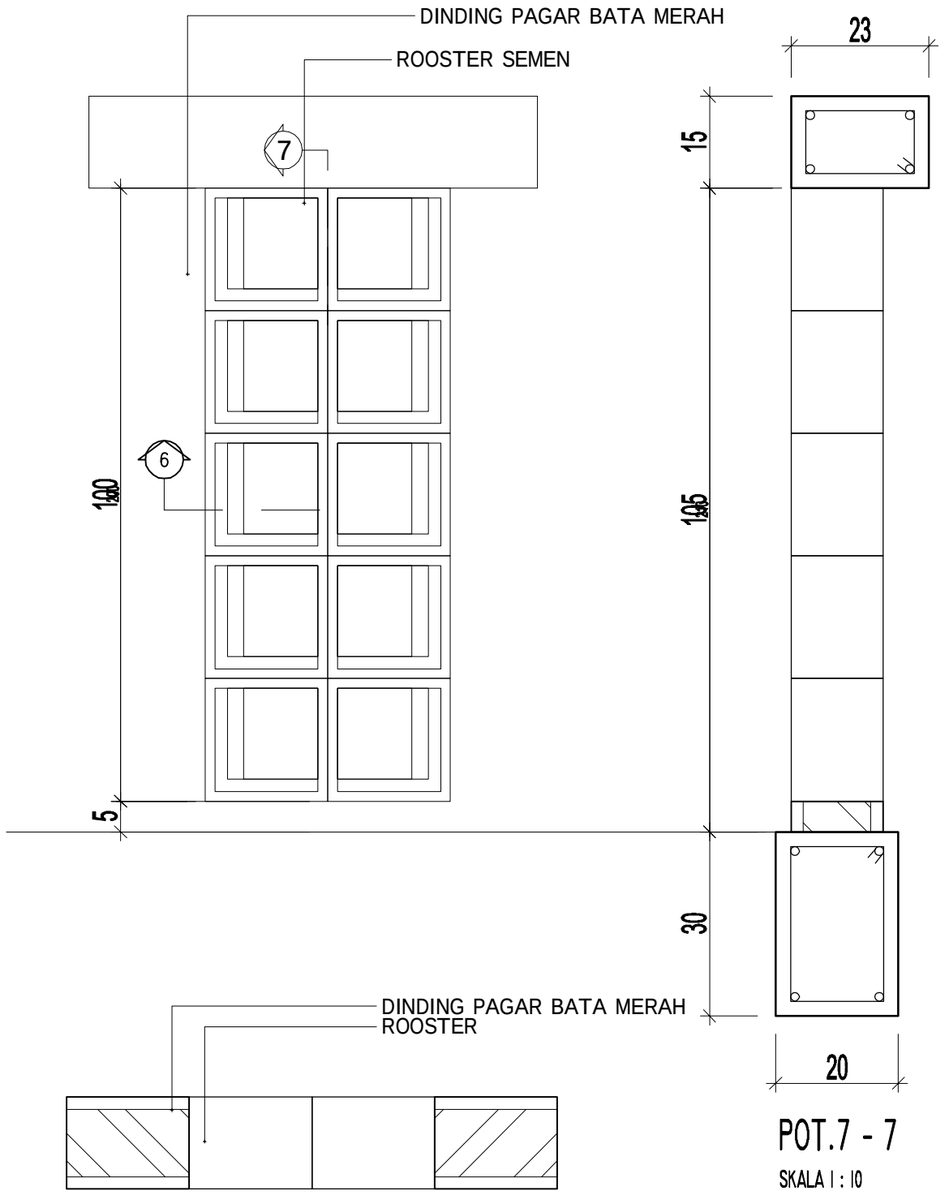

POT.7 - 7

SKALA 1 : 10

POT. 6 - 6

SKALA 1 : 10

DETAIL RAILING C

SKALA 1 : 10

KEMENTERIAN KEUANGAN
REPUBLIK INDONESIA

DIREKTORAT JENDERAL PAJAK


Jl. Jenderal Gatot Subroto No. 40-42
Senayan, Kec. Kby. Baru
Kota Jakarta Selatan

Nama Pekerjaan

Pengadaan Jasa Konsultansi
Perencanaan Renovasi Pagar Rumah Negara
di Wilayah DKI Jakarta
Tahun Anggaran 2024


Lokasi Pekerjaan

Rumah Negara
Komplek Pajak Meruya Selatan No. C1
Jl. H. Juhri, Meruya Selatan,
Kembangan, Jakarta Barat

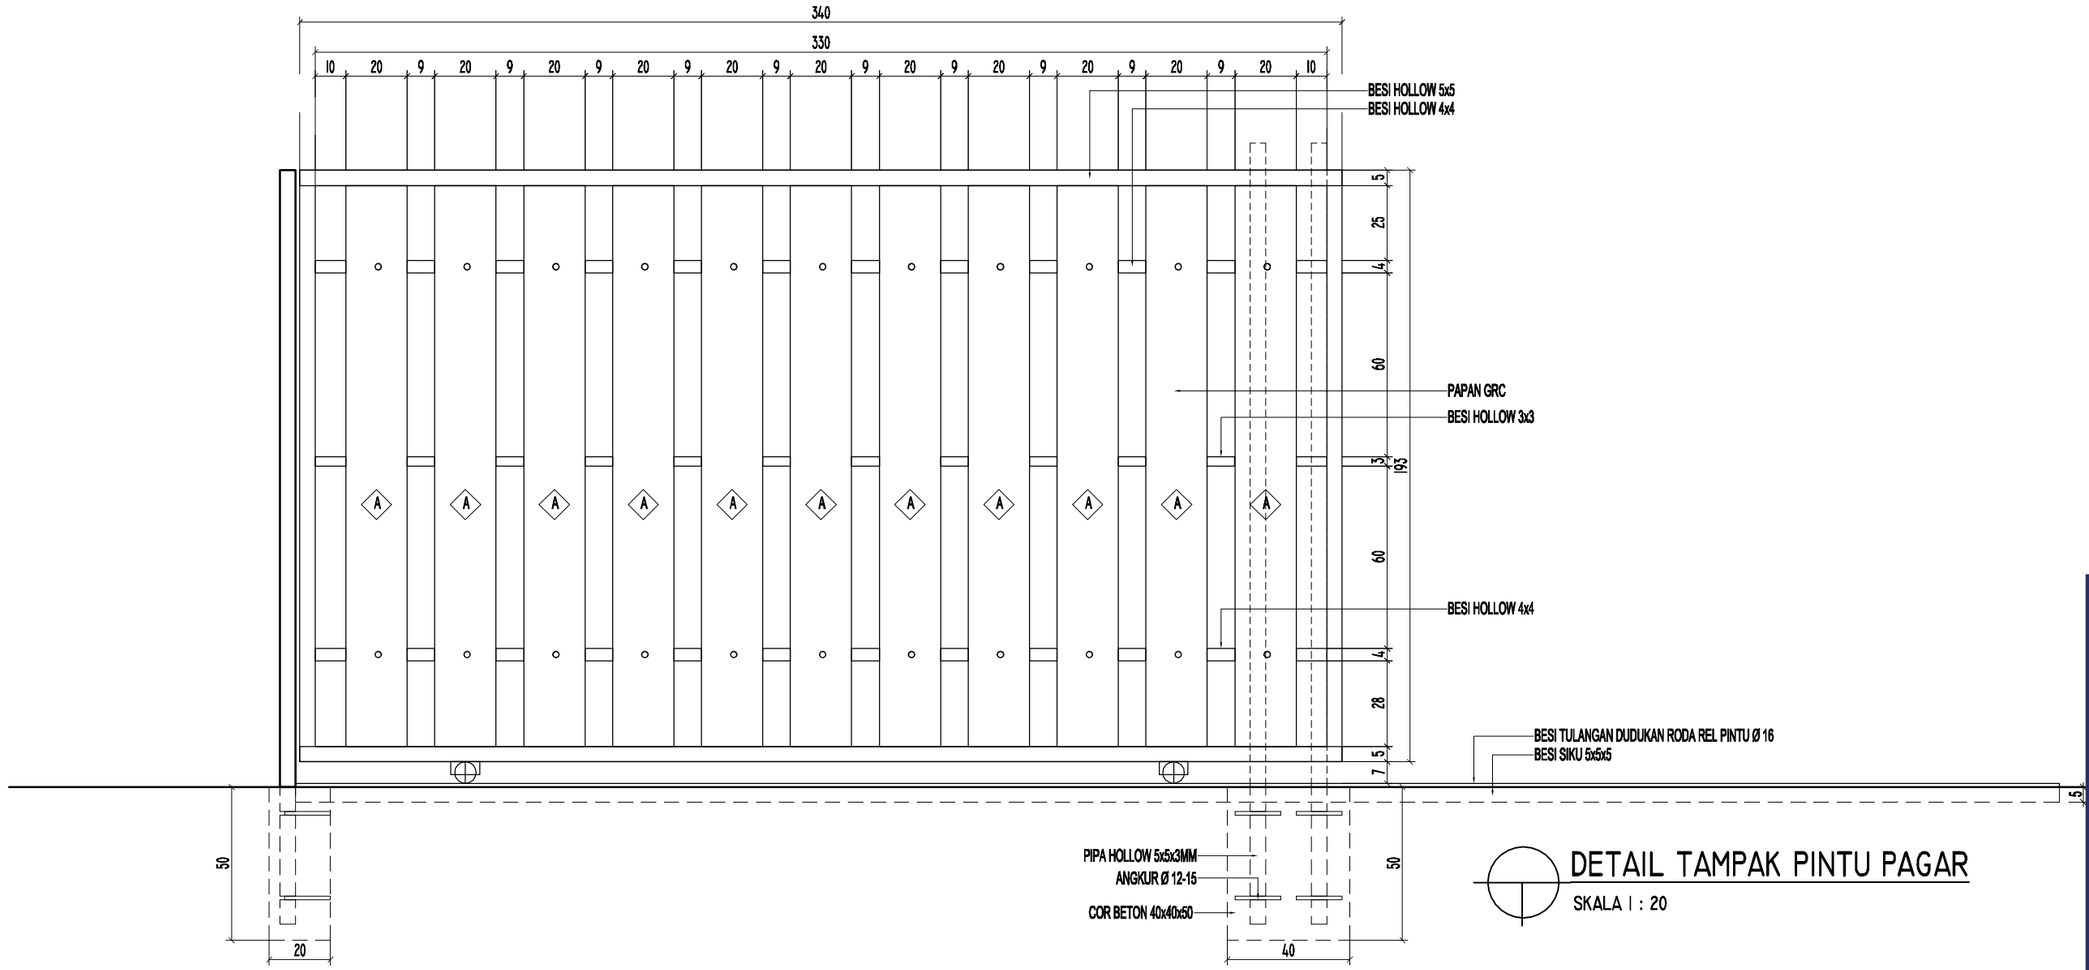


DETAIL TAMPAK PINTU PAGAR

SKALA I : 20

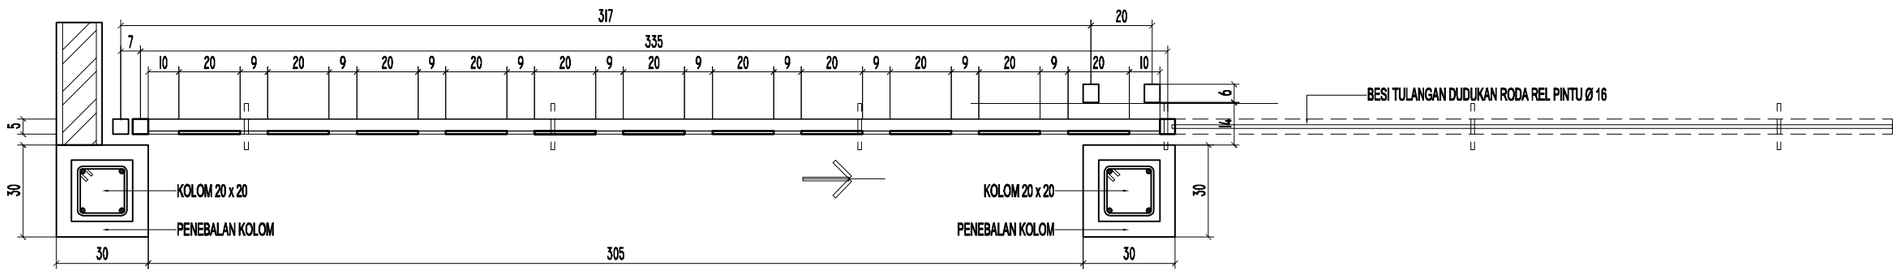

DETAIL RAILING PAGAR PINTU

SKALA I : 20

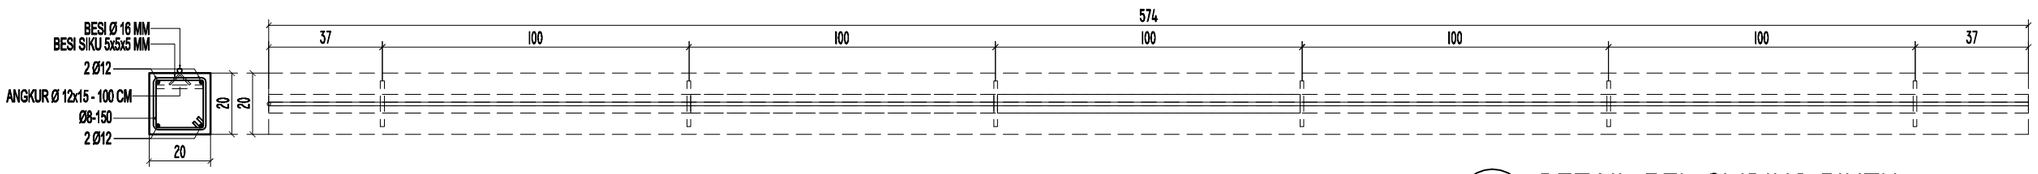

DETAIL REL SLIDING PINTU

SKALA I : 20

KEMENTERIAN KEUANGAN
REPUBLIK INDONESIA

DIREKTORAT JENDERAL PAJAK


Jl. Jenderal Gatot Subroto No. 40-42
Senayan, Kec. Kby. Baru
Kota Jakarta Selatan

Nama Pekerjaan

Pengadaan Jasa Konsultansi
Perencanaan Renovasi Pagar Rumah Negara
di Wilayah DKI Jakarta
Tahun Anggaran 2024


Lokasi Pekerjaan

Rumah Negara
Komplek Pajak Meruya Selatan No. C1
Jl. H. Juhri, Meruya Selatan,
Kembangan, Jakarta Barat

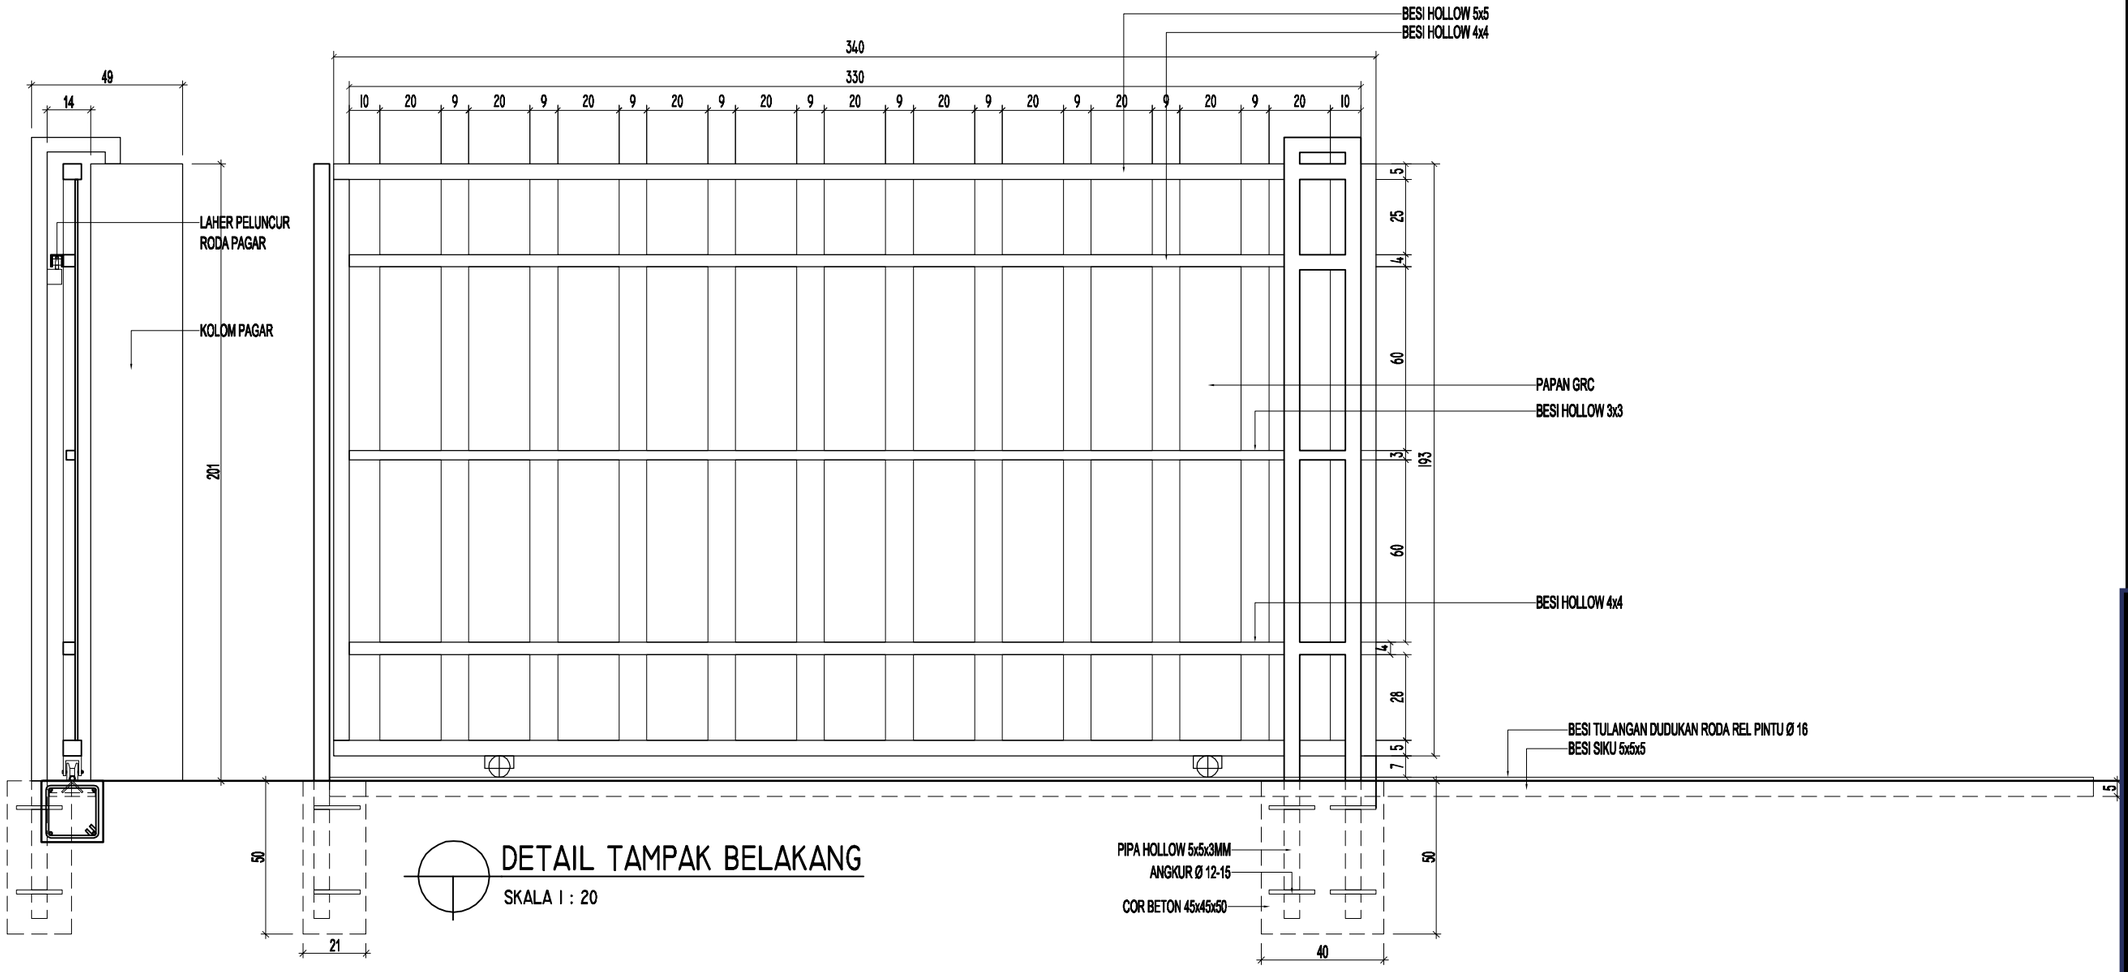


DETAIL TAMPAK BELAKANG

SKALA I : 20

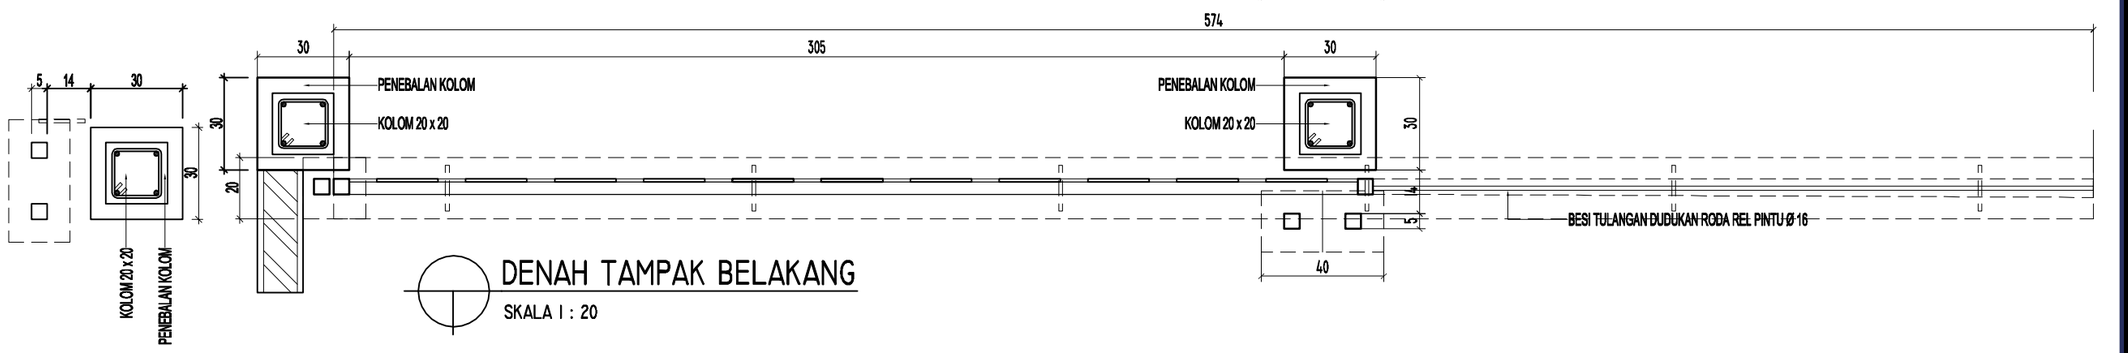

DENAH TAMPAK BELAKANG

SKALA I : 20

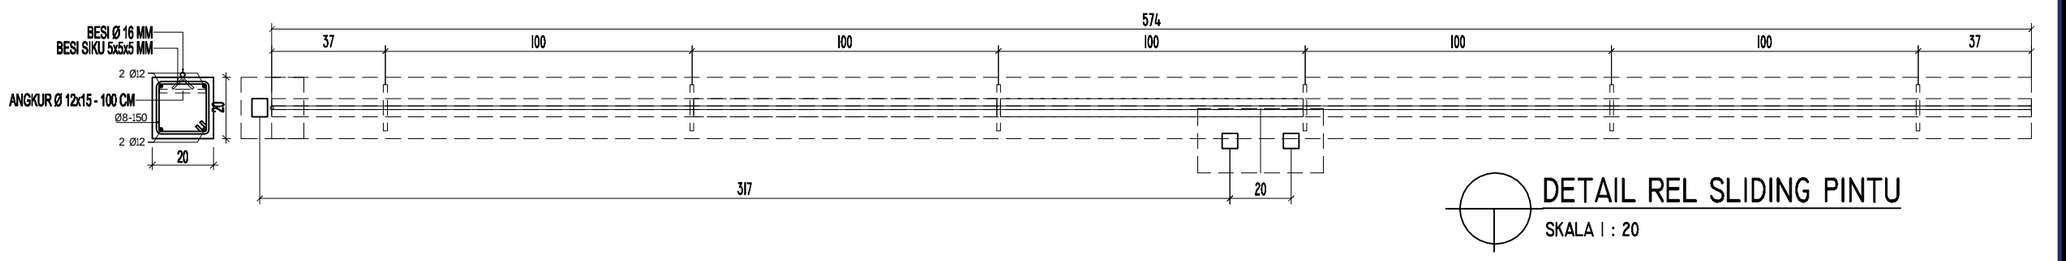

DETAIL REL SLIDING PINTU

SKALA I : 20

KEMENTERIAN KEUANGAN
REPUBLIK INDONESIA

DIREKTORAT JENDERAL PAJAK

Jl. Jenderal Gatot Subroto No. 40-42
Senayan, Kec. Kby. Baru
Kota Jakarta Selatan

Nama Pekerjaan

Pengadaan Jasa Konsultansi
Perencanaan Renovasi Pagar Rumah Negara
di Wilayah DKI Jakarta
Tahun Anggaran 2024

Lokasi Pekerjaan

Rumah Negara
Komplek Pajak Meruya Selatan No. C1
Jl. H. Juhri, Meruya Selatan,
Kembangan, Jakarta Barat



DETAIL PLAKAT RUMAH

SKALA 1 : 10



KEMENTERIAN KEUANGAN
REPUBLIK INDONESIA

DIREKTORAT JENDERAL PAJAK


Jl. Jenderal Gatot Subroto No. 40-42
Senayan, Kec. Kby. Baru
Kota Jakarta Selatan

Nama Pekerjaan


Pengadaan Jasa Konsultansi
Perencanaan Renovasi Pagar Rumah Negara
di Wilayah DKI Jakarta
Tahun Anggaran 2024

Lokasi Pekerjaan


Rumah Negara
Komplek Pajak Meruya Selatan No. C1
Jl. H. Juhri, Meruya Selatan,
Kembangan, Jakarta Barat

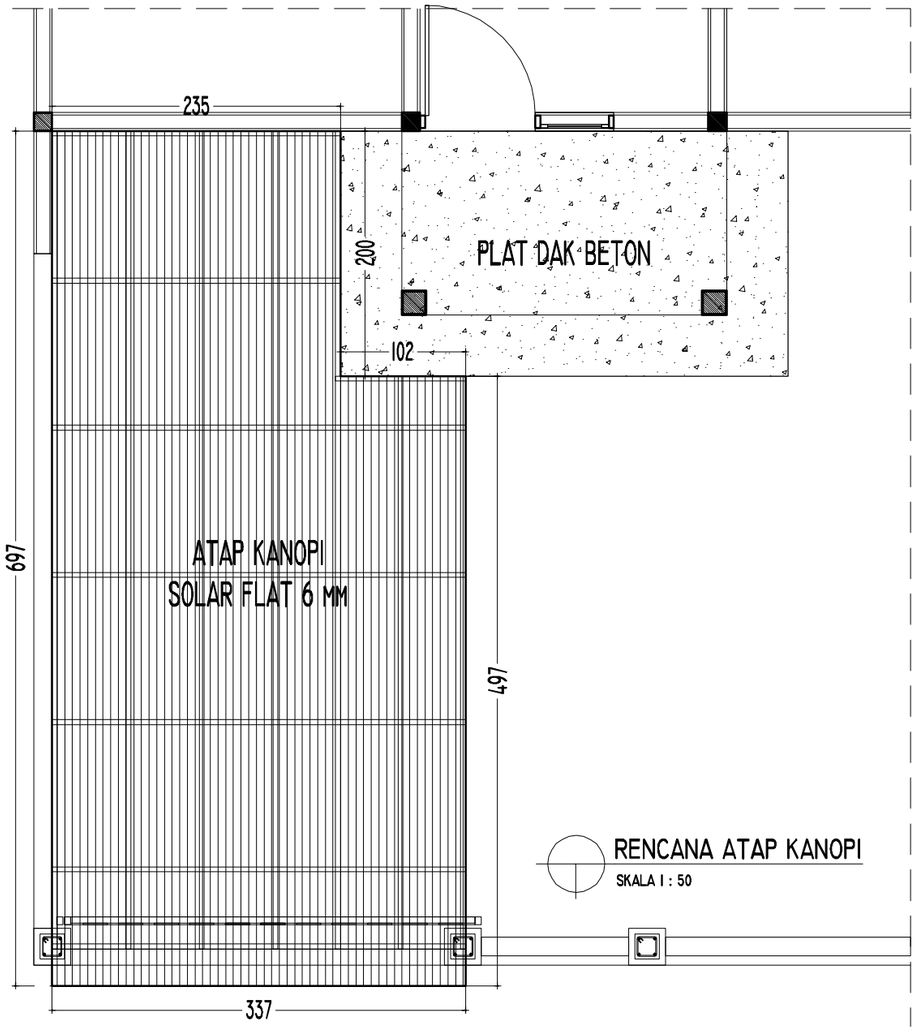

RENCANA ATAP KANOPI
SKALA I : 50

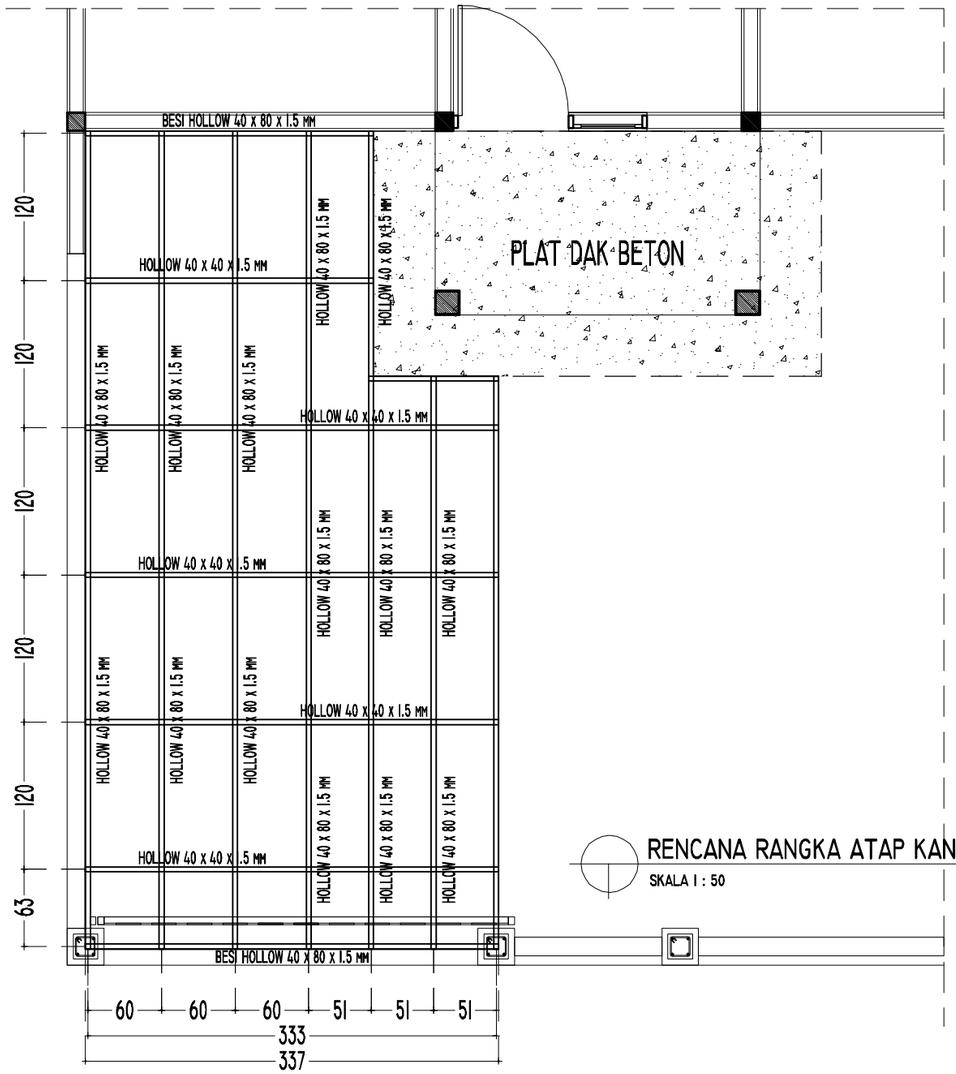

RENCANA RANGKA ATAP KANOPI
SKALA I : 50

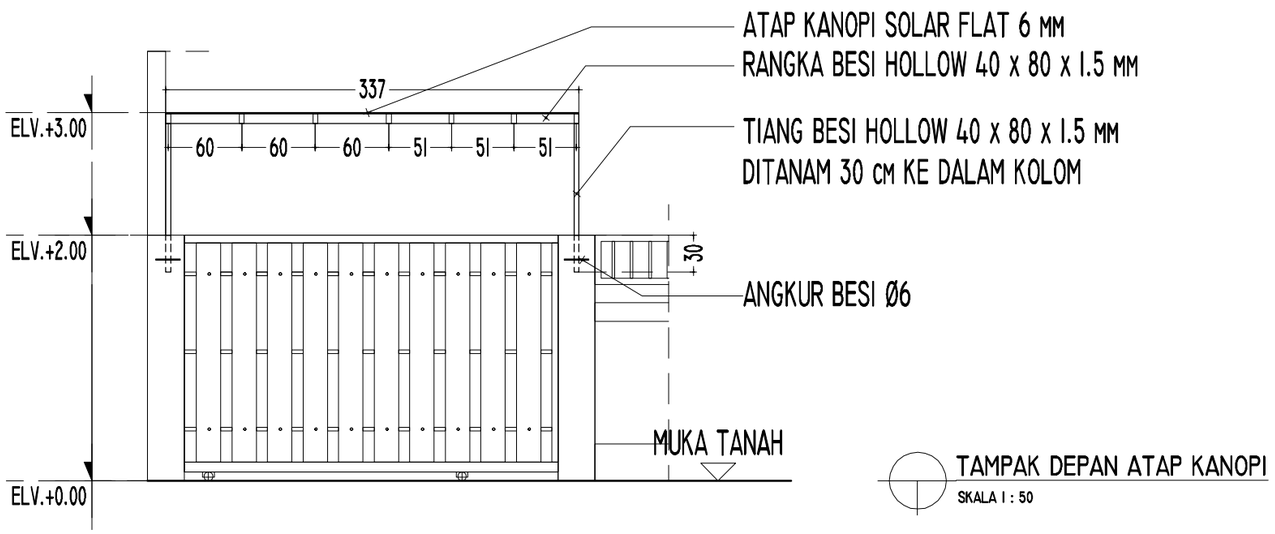

TAMPAK DEPAN ATAP KANOPI
SKALA I : 50

KEMENTERIAN KEUANGAN
REPUBLIK INDONESIA

DIREKTORAT JENDERAL PAJAK

Jl. Jenderal Gatot Subroto No. 40-42
Senayan, Kec. Kby. Baru
Kota Jakarta Selatan

Nama Pekerjaan

Pengadaan Jasa Konsultansi
Perencanaan Renovasi Pagar Rumah Negara
di Wilayah DKI Jakarta
Tahun Anggaran 2024

Lokasi Pekerjaan

Rumah Negara
Komplek Pajak Meruya Selatan No. C1
Jl. H. Juhri, Meruya Selatan,
Kembangan, Jakarta Barat


KEMENTERIAN KEUANGAN REPUBLIK INDONESIA

DIREKTORAT JENDERAL PAJAK

JL. JENDERAL GATOT SUBROTO NO. 40-42 SENAYAN, KEC. KEBAYORAN BARU
KOTA JAKARTA SELATAN



Nama Pekerjaan	:	Pengadaan Jasa Konsultansi Perencanaan Renovasi Pagar Rumah Negara di Wilayah DKI Jakarta
Lokasi Pekerjaan	:	Rumah Negara Komplek Pajak Meruya Selatan No. C4 Jl. H. Juhri, Meruya Selatan, Kembangan, Jakarta Barat
Tahun	:	2024

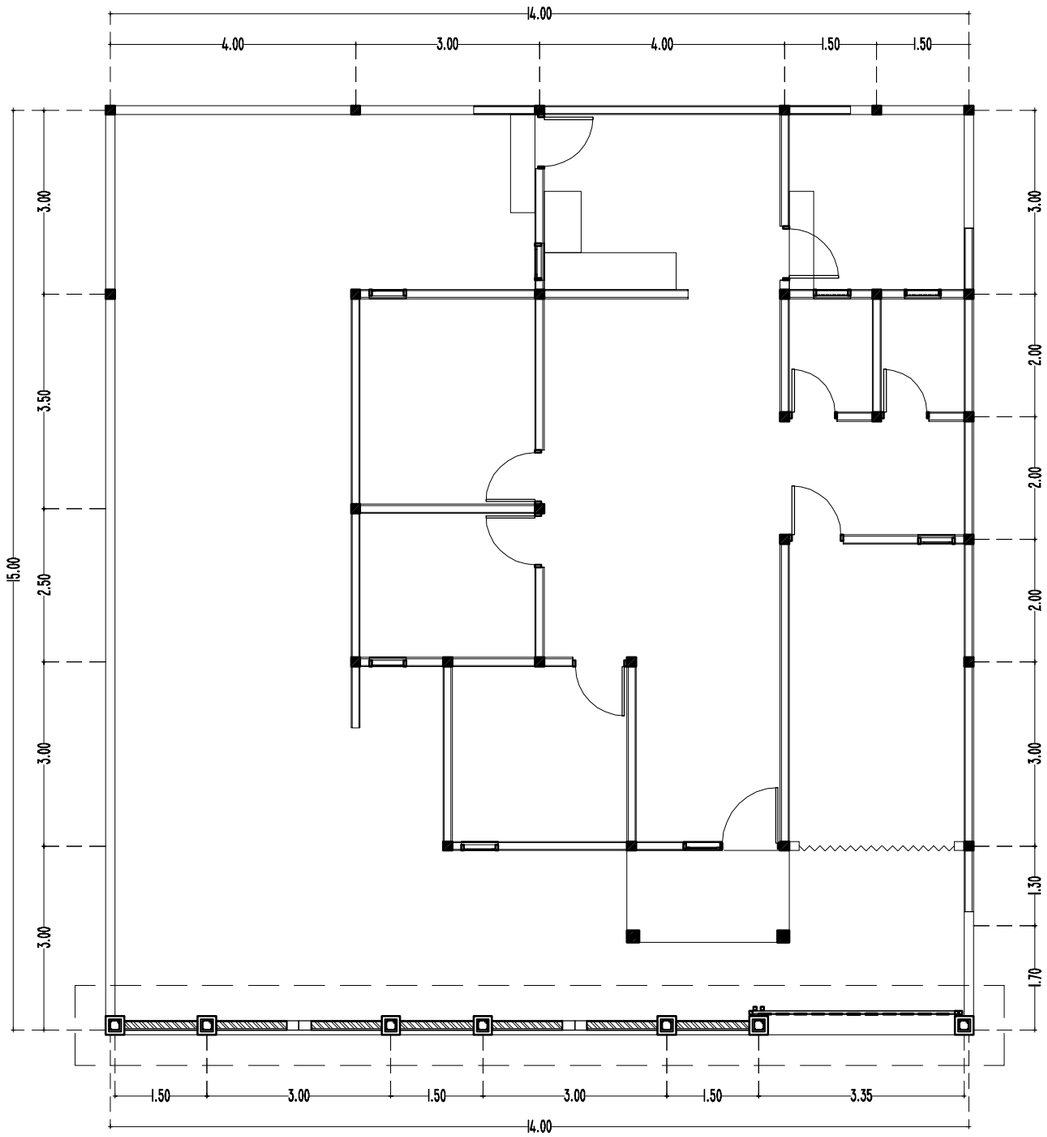

S
T B
U

KEMENTERIAN KEUANGAN
REPUBLIK INDONESIA

DIREKTORAT JENDERAL PAJAK

Jl. Jenderal Gatot Subroto No. 40-42
Senayan, Kec. Kby. Baru
Kota Jakarta Selatan

Nama Pekerjaan

Pengadaan Jasa Konsultansi
Perencanaan Renovasi Pagar Rumah Negara
di Wilayah DKI Jakarta
Tahun Anggaran 2024

Lokasi Pekerjaan


Rumah Negara
Komplek Pajak Meruya Selatan No. C4
Jl. H. Juhri, Meruya Selatan,
Kembangan, Jakarta Barat

[redacted]

LAYOUT RENCANA PAGAR


SKALA 1 : 100

Rumah Negara Komplek Pajak Meruya Selatan No. C4
Jl. H. Juhri, Meruya Selatan, Kembangan, Jakarta Barat

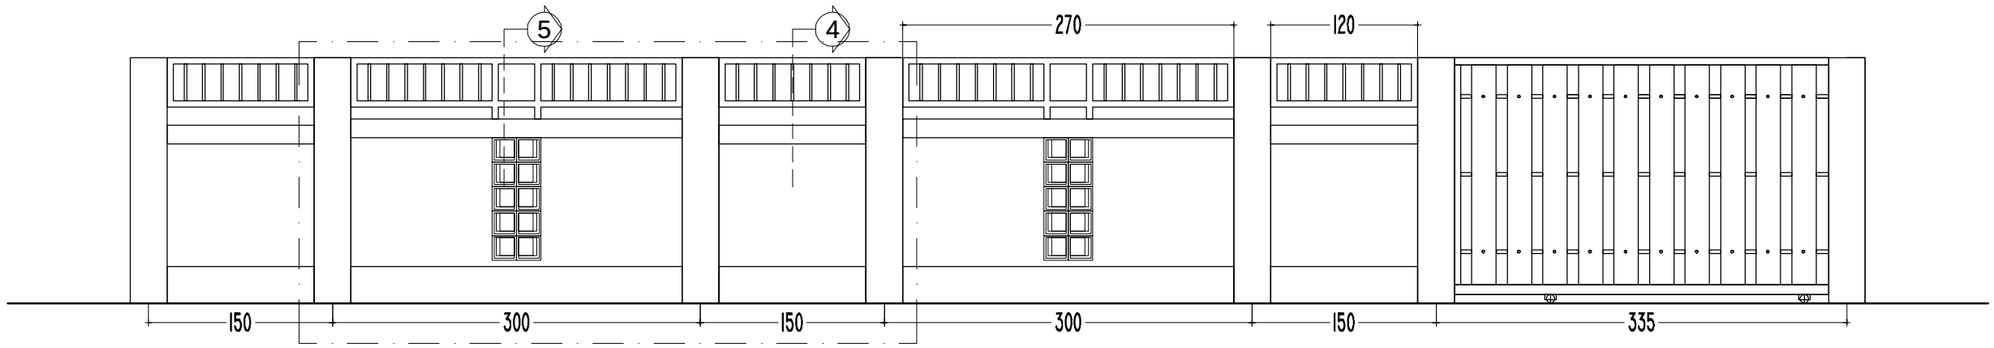


TAMPAK RENCANA PAGAR

SKALA I : 50

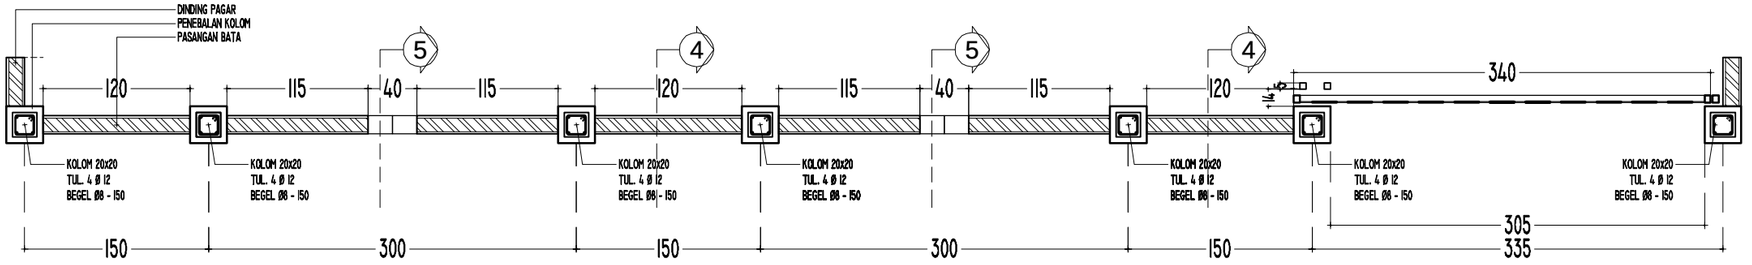


DENAH RENCANA PAGAR

SKALA I : 50

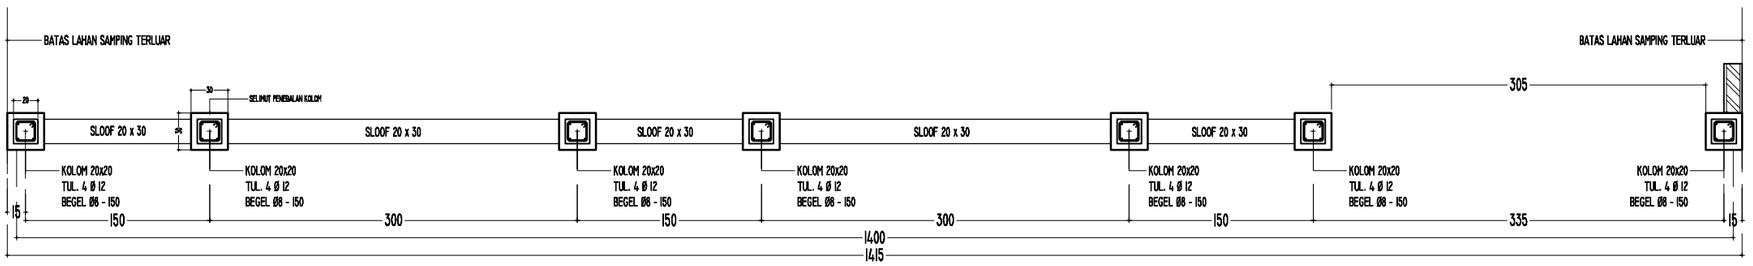


DENAH RENCANA SLOOF PAGAR

SKALA I : 50

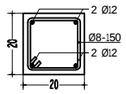


DETAIL KOLOM 20 x 20

SKALA I : 20

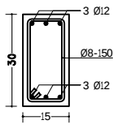


DETAIL SLOOF 20 x 30

SKALA I : 20

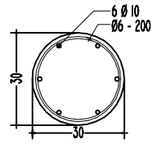

DETAIL STROUSS Ø 30

SKALA I : 20

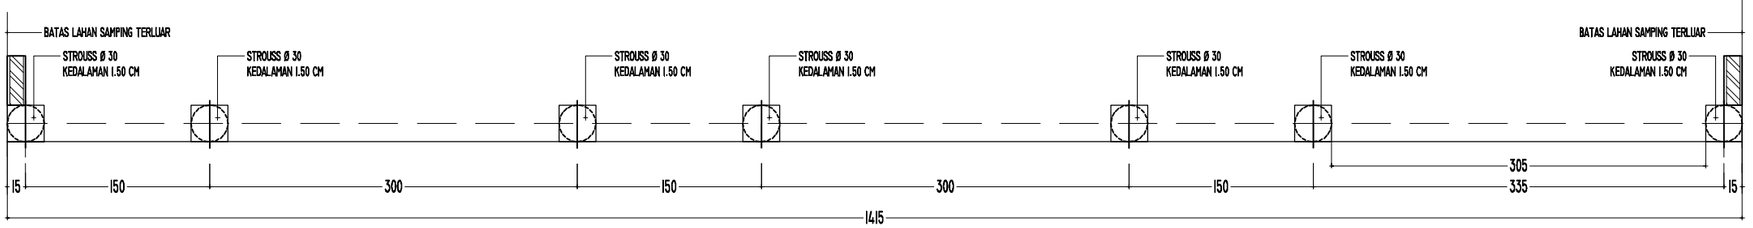

DENAH RENCANA STROUSS PAGAR

SKALA I : 50

KEMENTERIAN KEUANGAN
REPUBLIK INDONESIA

DIREKTORAT JENDERAL PAJAK


Jl. Jenderal Gatot Subroto No. 40-42
Senayan, Kec. Kby. Baru
Kota Jakarta Selatan

Nama Pekerjaan

Pengadaan Jasa Konsultansi
Perencanaan Renovasi Pagar Rumah Negara
di Wilayah DKI Jakarta
Tahun Anggaran 2024


Lokasi Pekerjaan

Rumah Negara
Komplek Pajak Meruya Selatan No. C4
Jl. H. Juhri, Meruya Selatan,
Kembangan, Jakarta Barat

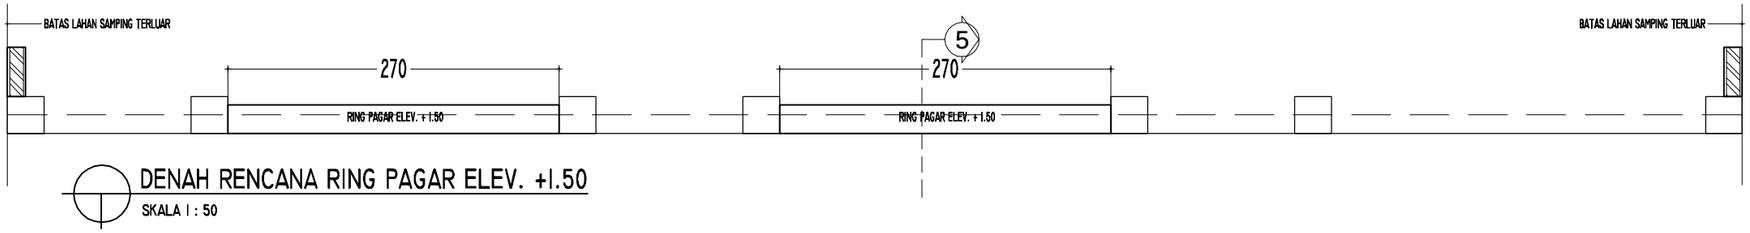


DENAH RENCANA RING PAGAR ELEV. +1.50

SKALA 1 : 50

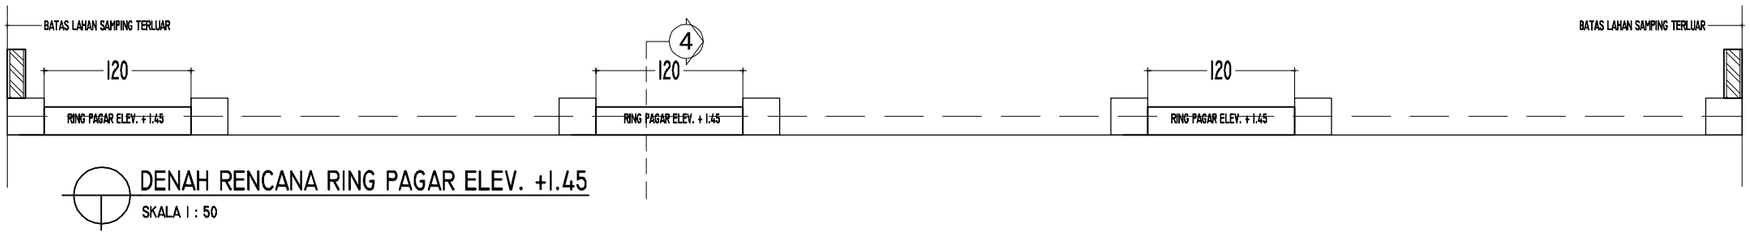


DENAH RENCANA RING PAGAR ELEV. +1.45

SKALA 1 : 50

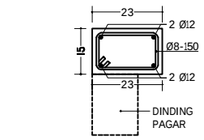


DETAIL RING BALK PAGAR

SKALA 1 : 50

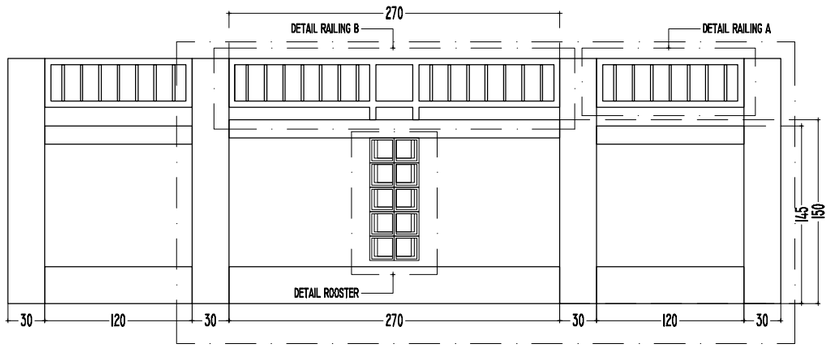

KEYPLAN PAGAR

SKALA 1 : 50

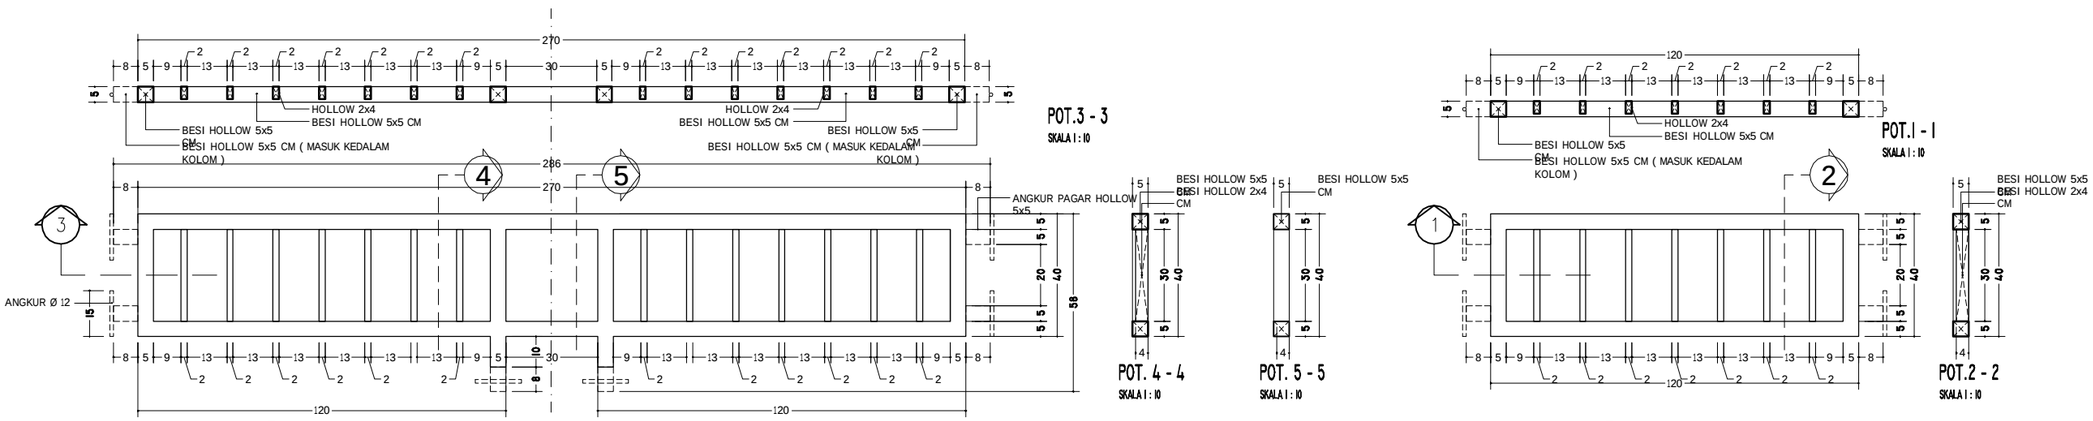

DETAIL RAILING B

SKALA 1 : 10

DETAIL RAILING A

SKALA 1 : 10

KEMENTERIAN KEUANGAN
REPUBLIK INDONESIA

DIREKTORAT JENDERAL PAJAK


Jl. Jenderal Gatot Subroto No. 40-42
Senayan, Kec. Kby. Baru
Kota Jakarta Selatan

Nama Pekerjaan

Pengadaan Jasa Konsultansi
Perencanaan Renovasi Pagar Rumah Negara
di Wilayah DKI Jakarta
Tahun Anggaran 2024


Lokasi Pekerjaan

Rumah Negara
Komplek Pajak Meruya Selatan No. C4
Jl. H. Juhri, Meruya Selatan,
Kembangan, Jakarta Barat

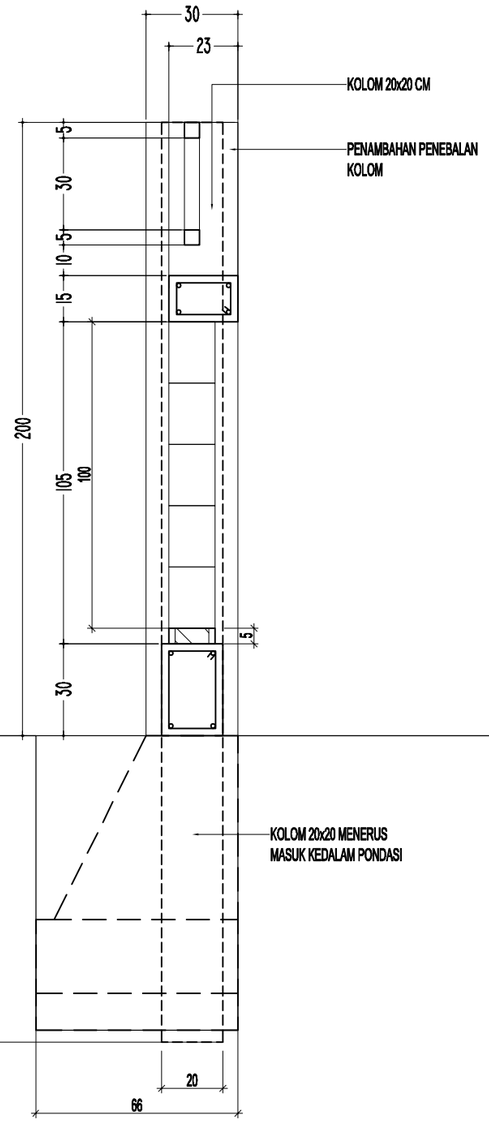

DETAIL POTONGAN 5 - 5

SKALA 1 : 20

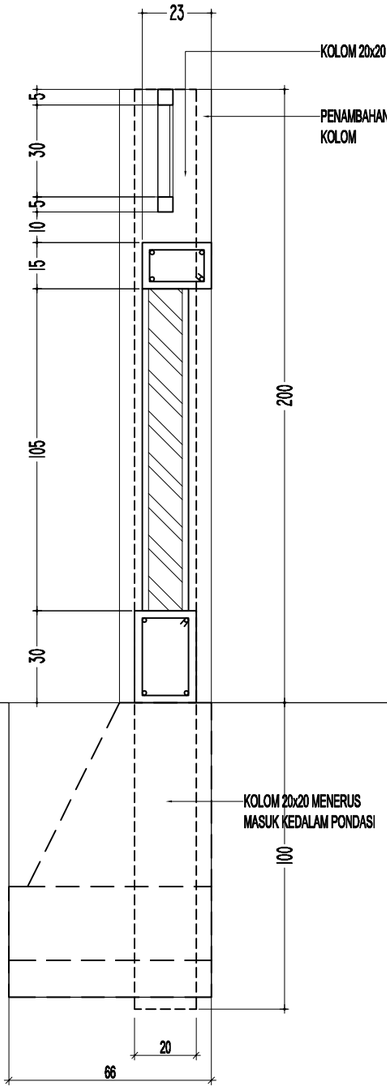

DETAIL POTONGAN 4 - 4

SKALA 1 : 20

KEMENTERIAN KEUANGAN
REPUBLIK INDONESIA

DIREKTORAT JENDERAL PAJAK

Jl. Jenderal Gatot Subroto No. 40-42
Senayan, Kec. Kby. Baru
Kota Jakarta Selatan


Nama Pekerjaan

Pengadaan Jasa Konsultansi
Perencanaan Renovasi Pagar Rumah Negara
di Wilayah DKI Jakarta
Tahun Anggaran 2024

Lokasi Pekerjaan

Rumah Negara
Komplek Pajak Meruya Selatan No. C4
Jl. H. Juhri, Meruya Selatan,
Kembangan, Jakarta Barat

[redacted]

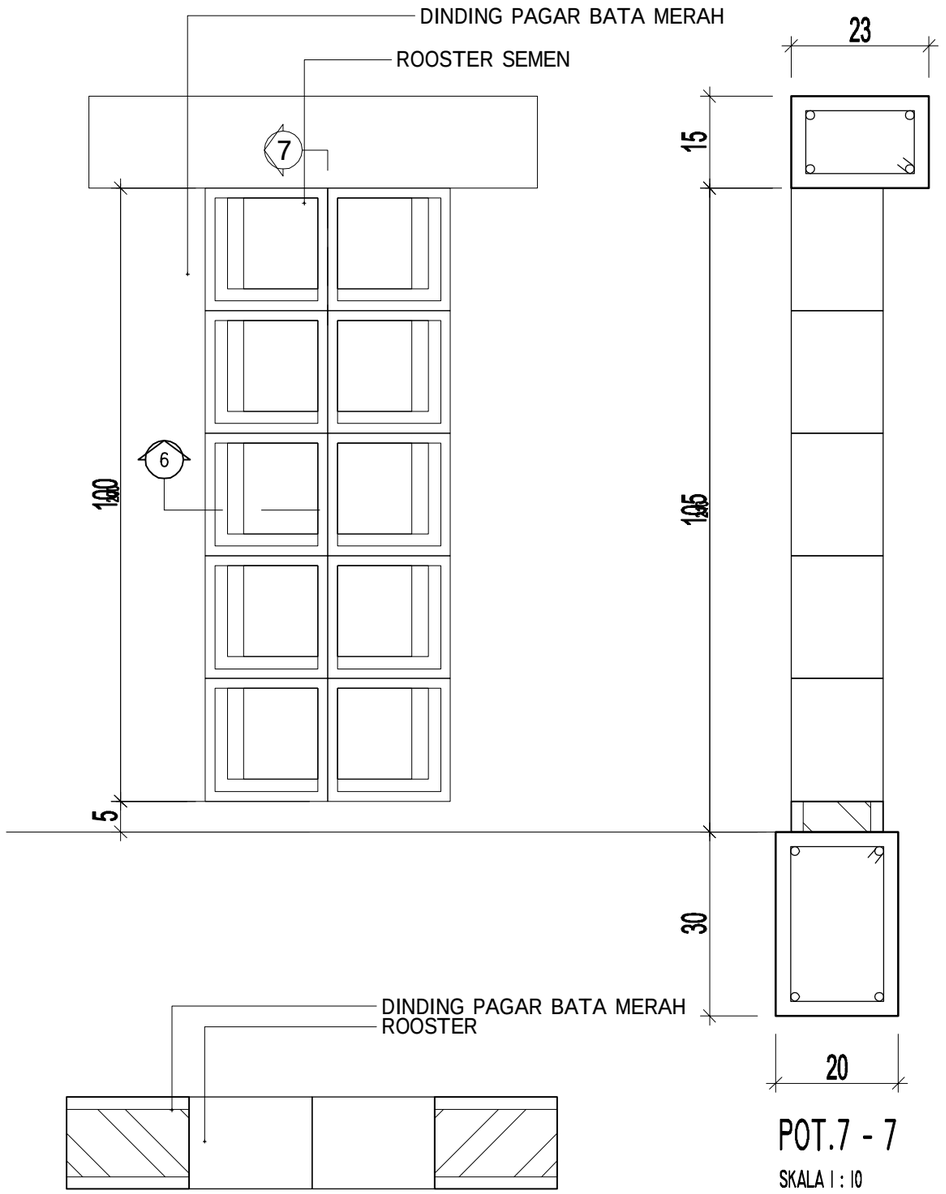

POT.7 - 7

SKALA 1 : 10

POT. 6 - 6

SKALA 1 : 10

DETAIL RAILING C

SKALA 1 : 10

KEMENTERIAN KEUANGAN
REPUBLIK INDONESIA

DIREKTORAT JENDERAL PAJAK

Jl. Jenderal Gatot Subroto No. 40-42
Senayan, Kec. Kby. Baru
Kota Jakarta Selatan


Nama Pekerjaan

Pengadaan Jasa Konsultansi
Perencanaan Renovasi Pagar Rumah Negara
di Wilayah DKI Jakarta
Tahun Anggaran 2024

Lokasi Pekerjaan


Rumah Negara
Komplek Pajak Meruya Selatan No. C4
Jl. H. Juhri, Meruya Selatan,
Kembangan, Jakarta Barat

[redacted]

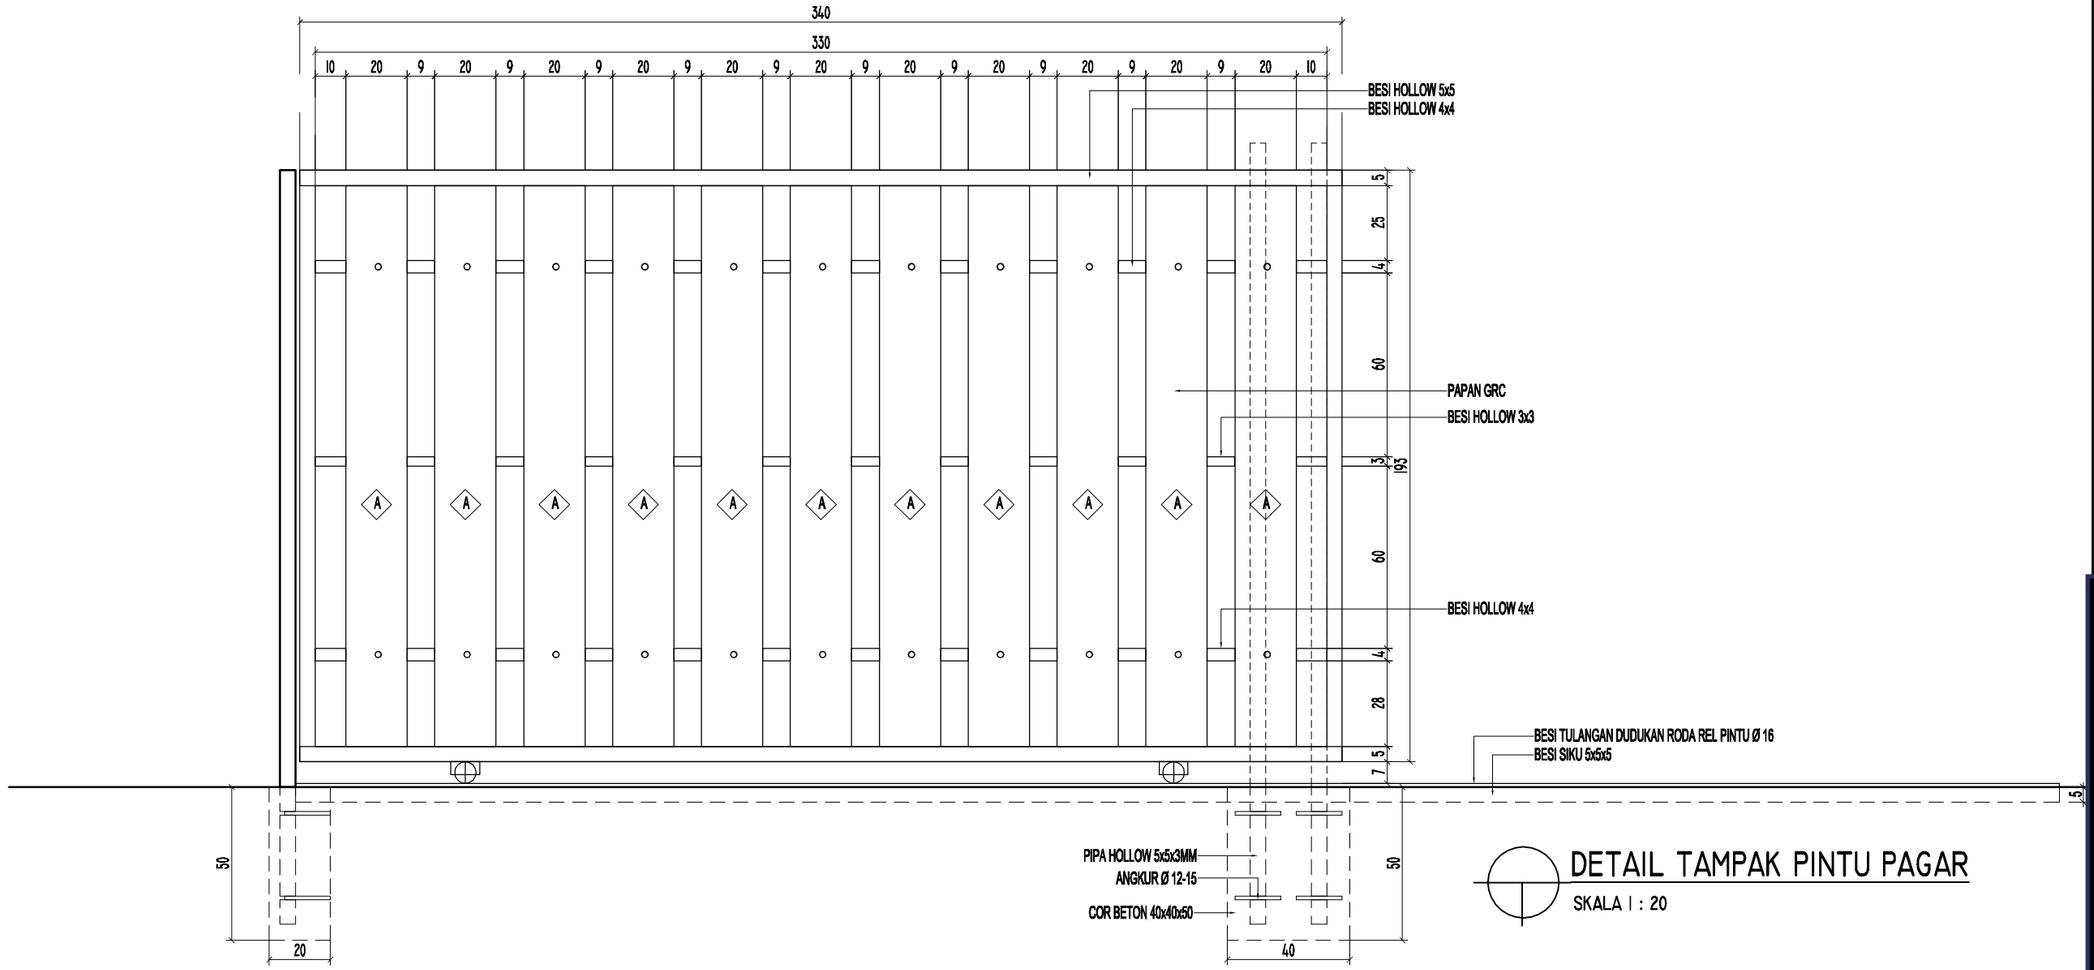


DETAIL TAMPAK PINTU PAGAR

SKALA I : 20

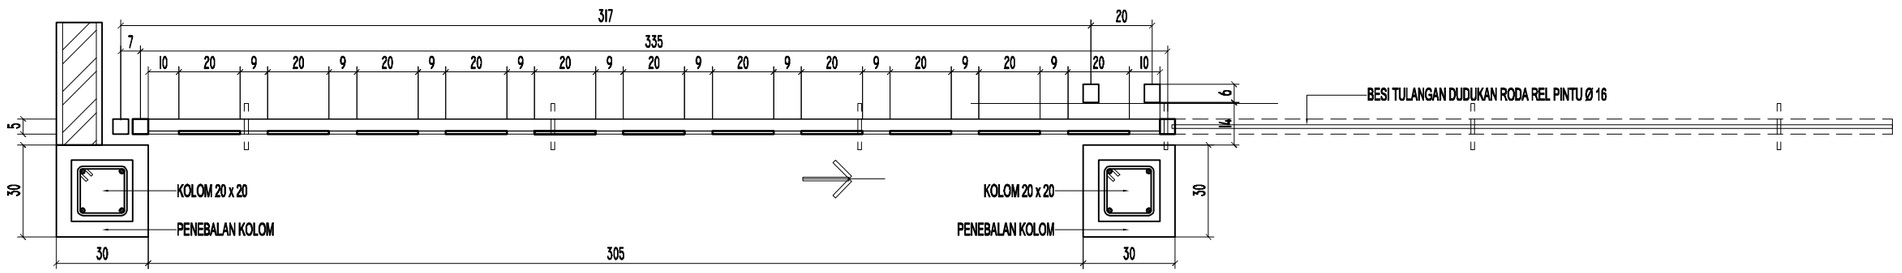

DETAIL RAILING PAGAR PINTU

SKALA I : 20

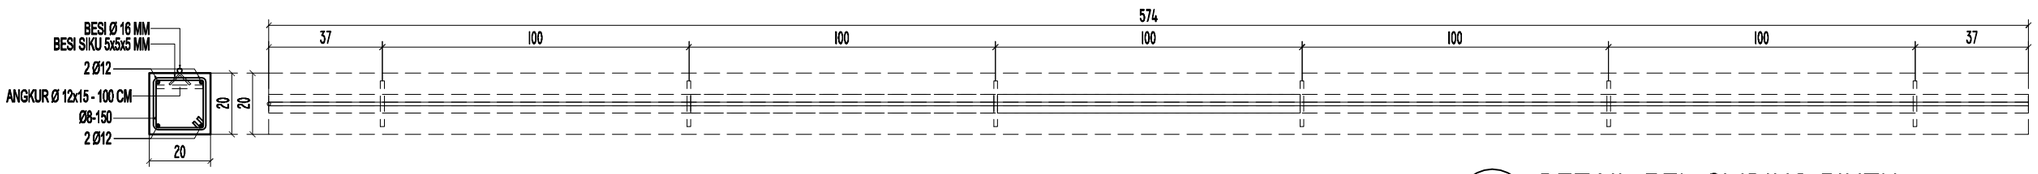

DETAIL REL SLIDING PINTU

SKALA I : 20

KEMENTERIAN KEUANGAN
REPUBLIK INDONESIA

DIREKTORAT JENDERAL PAJAK


Jl. Jenderal Gatot Subroto No. 40-42
Senayan, Kec. Kby. Baru
Kota Jakarta Selatan

Nama Pekerjaan

Pengadaan Jasa Konsultansi
Perencanaan Renovasi Pagar Rumah Negara
di Wilayah DKI Jakarta
Tahun Anggaran 2024


Lokasi Pekerjaan

Rumah Negara
Komplek Pajak Meruya Selatan No. C4
Jl. H. Juhri, Meruya Selatan,
Kembangan, Jakarta Barat

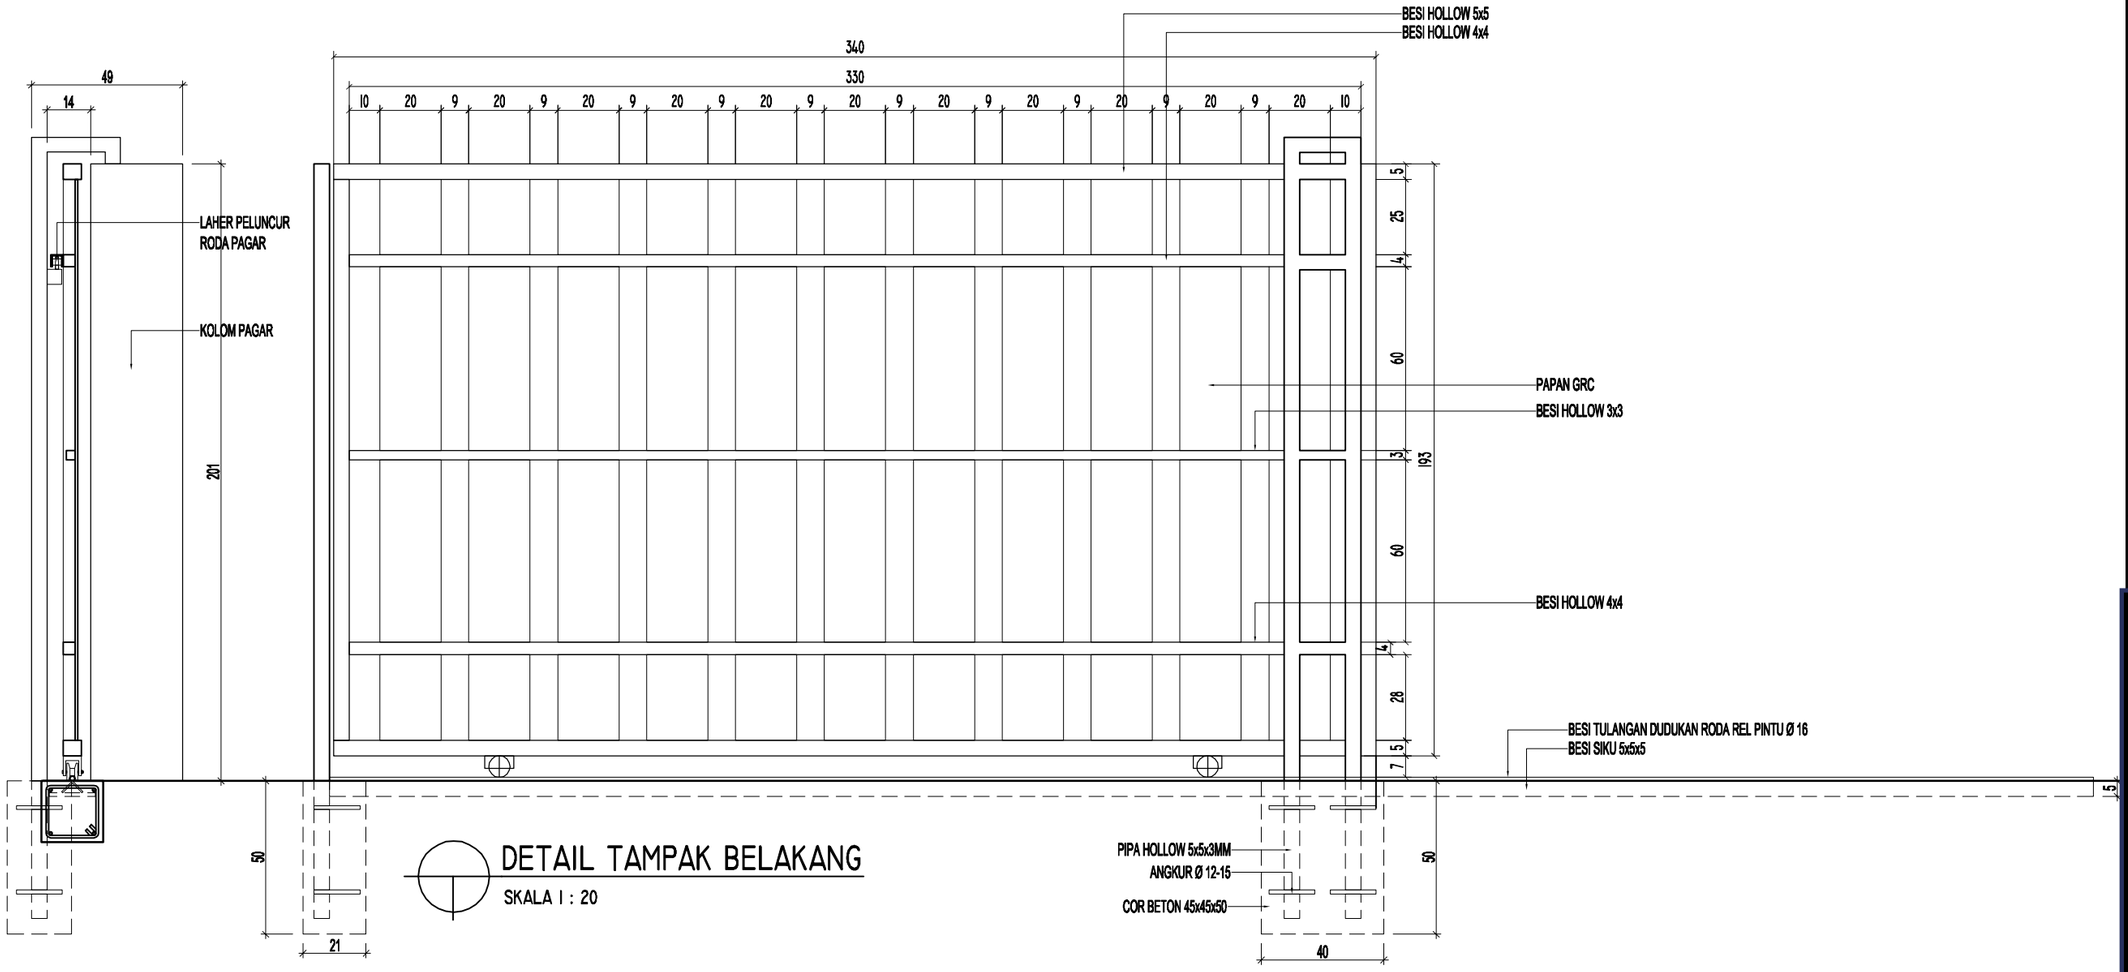


DETAIL TAMPAK BELAKANG

SKALA I : 20

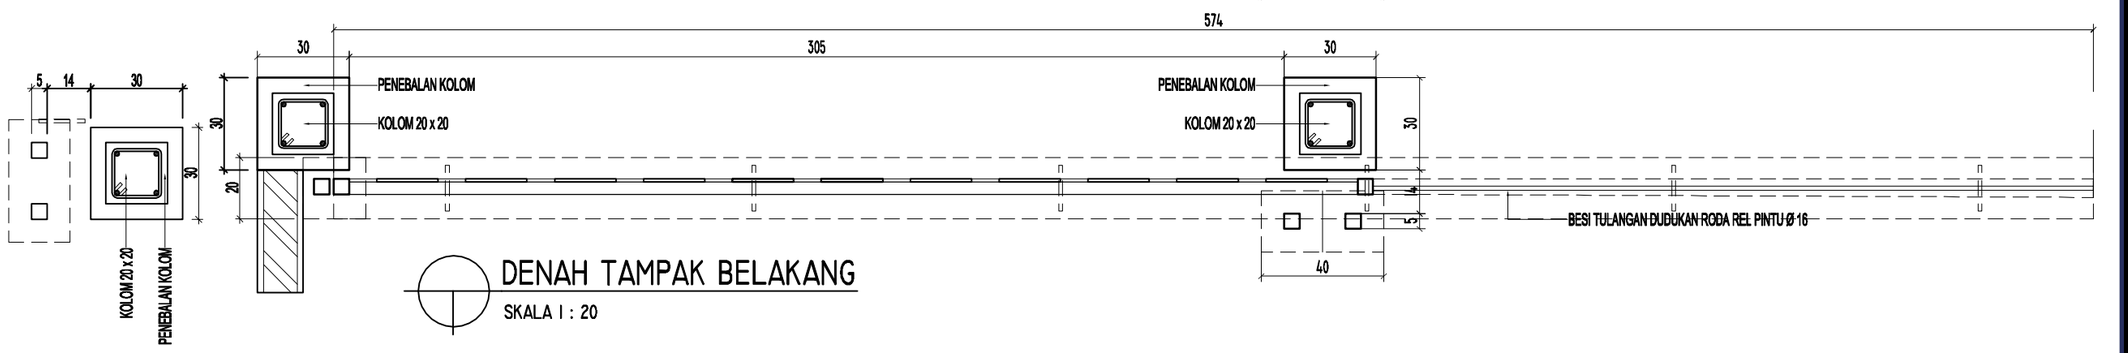

DENAH TAMPAK BELAKANG

SKALA I : 20

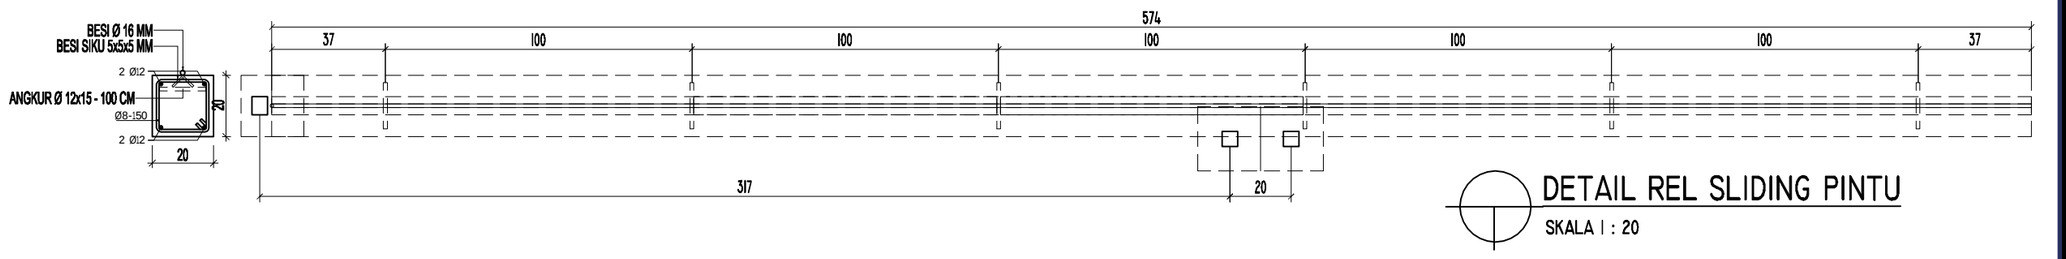

DETAIL REL SLIDING PINTU

SKALA I : 20

KEMENTERIAN KEUANGAN
REPUBLIK INDONESIA

DIREKTORAT JENDERAL PAJAK

Jl. Jenderal Gatot Subroto No. 40-42
Senayan, Kec. Kby. Baru
Kota Jakarta Selatan

Nama Pekerjaan

Pengadaan Jasa Konsultansi
Perencanaan Renovasi Pagar Rumah Negara
di Wilayah DKI Jakarta
Tahun Anggaran 2024

Lokasi Pekerjaan

Rumah Negara
Komplek Pajak Meruya Selatan No. C4
Jl. H. Juhri, Meruya Selatan,
Kembangan, Jakarta Barat



DETAIL PLAKAT RUMAH

SKALA 1 : 10



KEMENTERIAN KEUANGAN
REPUBLIK INDONESIA

DIREKTORAT JENDERAL PAJAK


Jl. Jenderal Gatot Subroto No. 40-42
Senayan, Kec. Kby. Baru
Kota Jakarta Selatan

Nama Pekerjaan

Pengadaan Jasa Konsultansi
Perencanaan Renovasi Pagar Rumah Negara
di Wilayah DKI Jakarta
Tahun Anggaran 2024


Lokasi Pekerjaan

Rumah Negara
Komplek Pajak Meruya Selatan No. C4
Jl. H. Juhri, Meruya Selatan,
Kembangan, Jakarta Barat

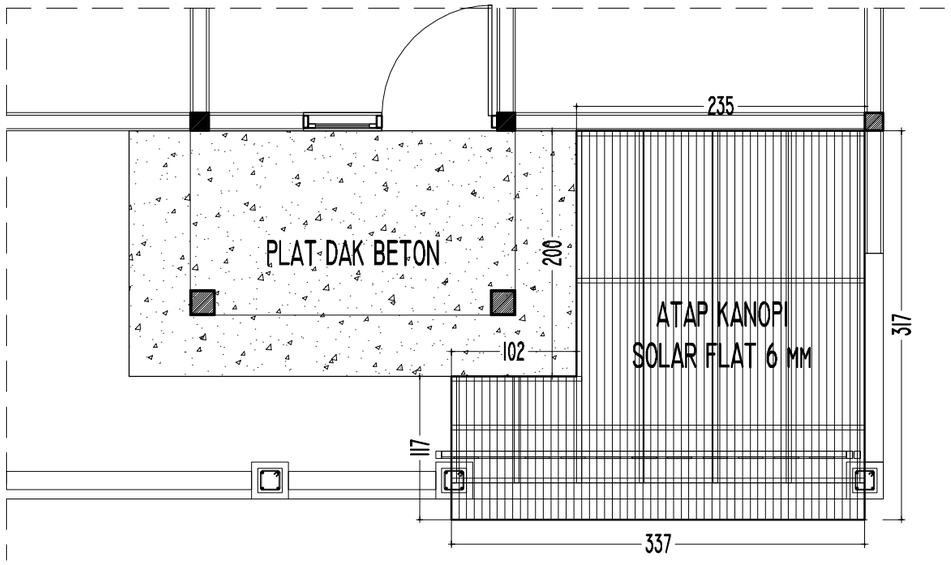


RENCANA ATAP KANOPI

SKALA 1 : 50

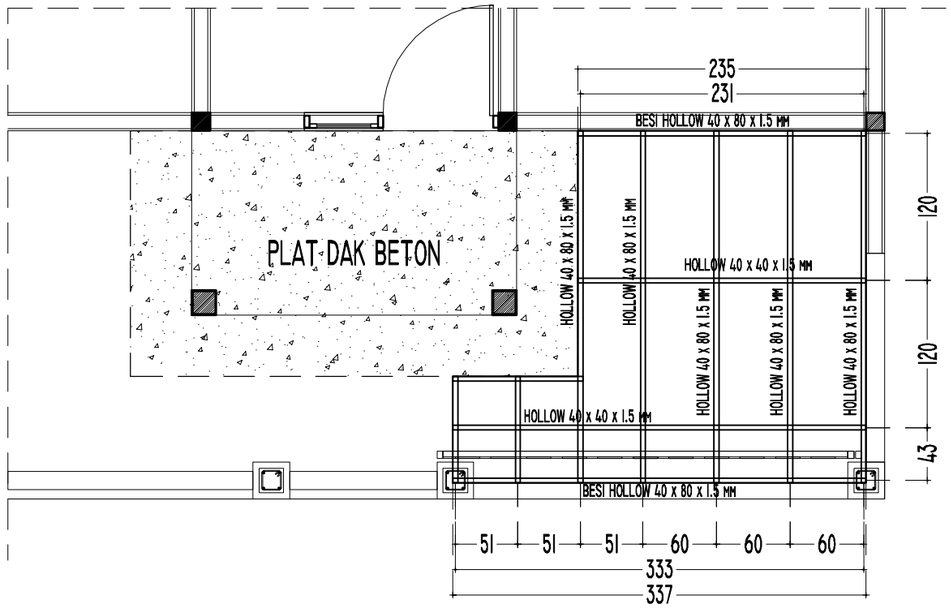

RENCANA RANGKA ATAP KANOPI

SKALA 1 : 50

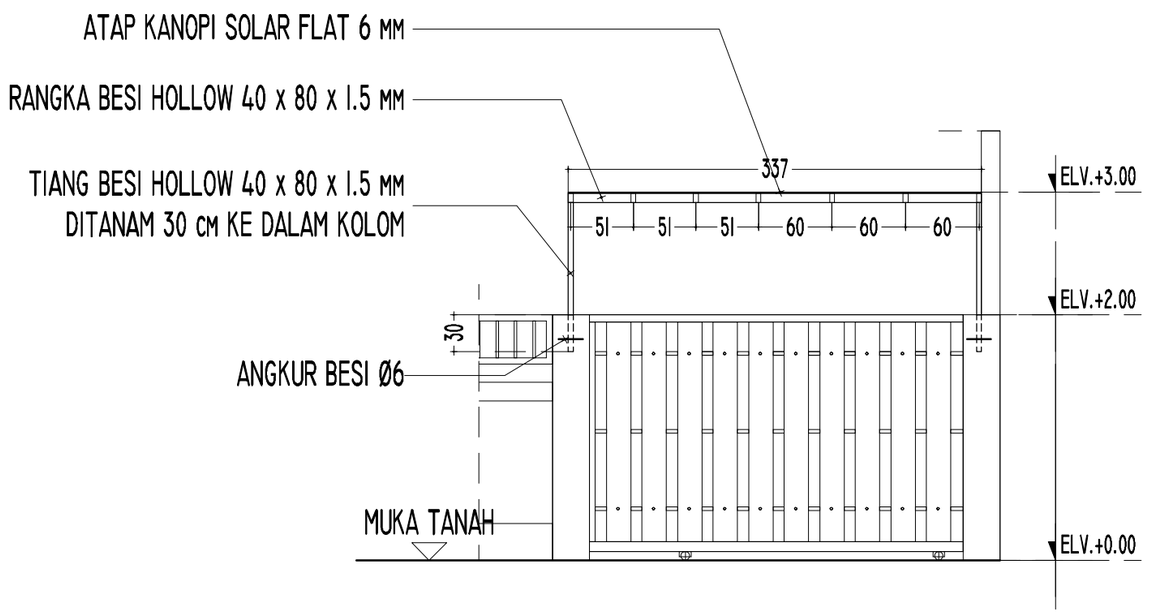

TAMPAK DEPAN ATAP KANOPI

SKALA 1 : 50

KEMENTERIAN KEUANGAN
REPUBLIK INDONESIA

DIREKTORAT JENDERAL PAJAK

Jl. Jenderal Gatot Subroto No. 40-42
Senayan, Kec. Kby. Baru
Kota Jakarta Selatan

Nama Pekerjaan

Pengadaan Jasa Konsultansi
Perencanaan Renovasi Pagar Rumah Negara
di Wilayah DKI Jakarta
Tahun Anggaran 2024

Lokasi Pekerjaan

Rumah Negara
Komplek Pajak Meruya Selatan No. C4
Jl. H. Juhri, Meruya Selatan,
Kembangan, Jakarta Barat


KEMENTERIAN KEUANGAN REPUBLIK INDONESIA


DIREKTORAT JENDERAL PAJAK

JL. JENDERAL GATOT SUBROTO NO. 40-42 SENAYAN, KEC. KEBAYORAN BARU
KOTA JAKARTA SELATAN



Nama Pekerjaan	:	Pengadaan Jasa Konsultansi Perencanaan Renovasi Pagar Rumah Negara di Wilayah DKI Jakarta
Lokasi Pekerjaan	:	Rumah Negara Komplek Pajak Meruya Selatan No. C5 Jl. H. Juhri, Meruya Selatan, Kembangan, Jakarta Barat
Tahun	:	2024

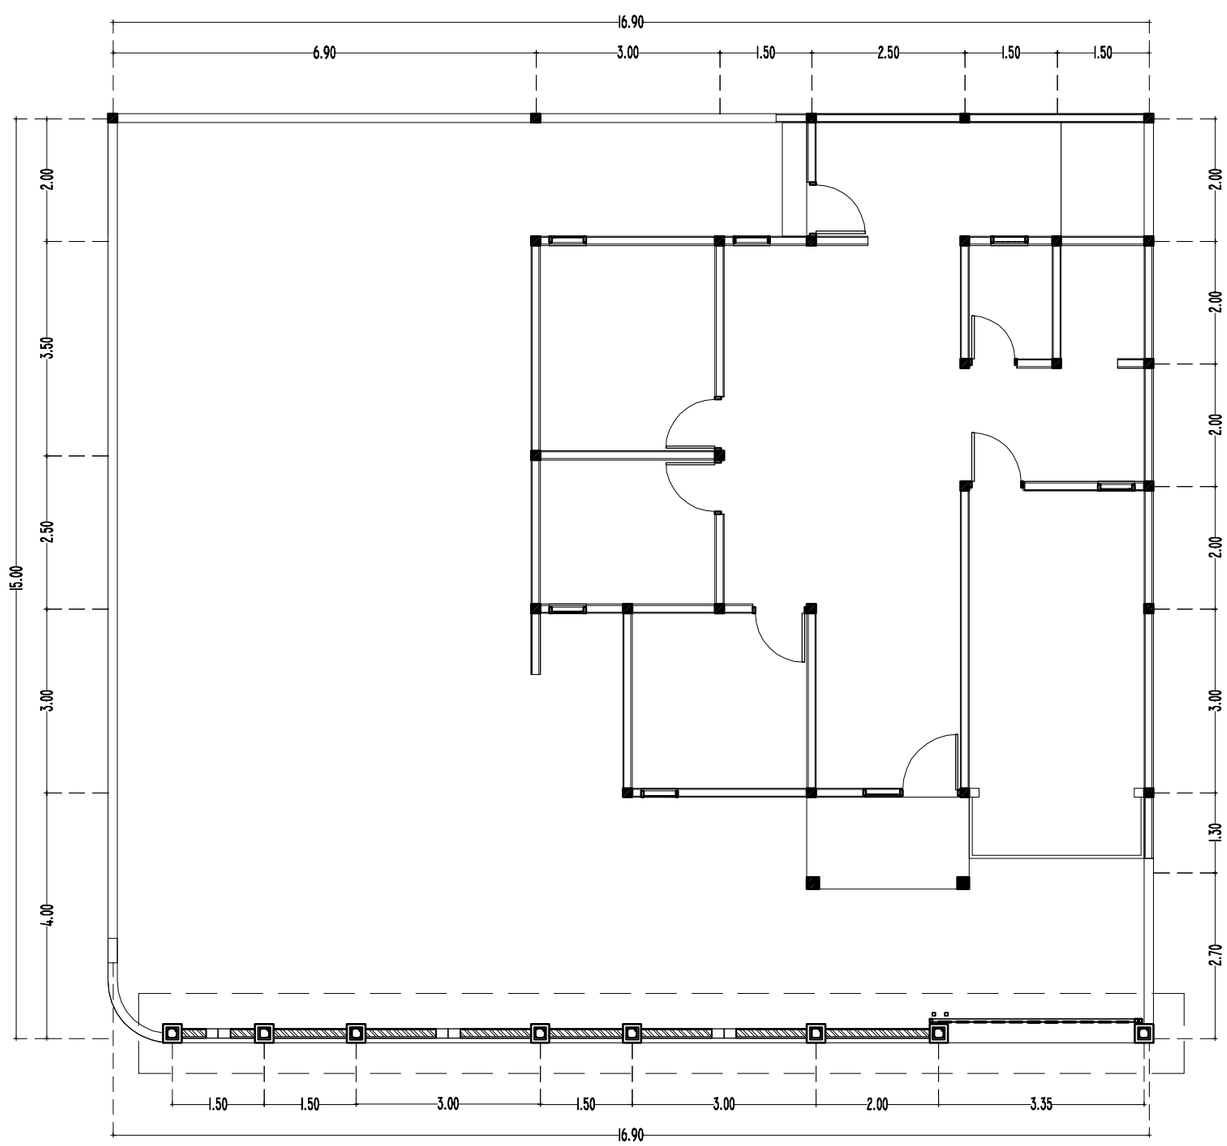

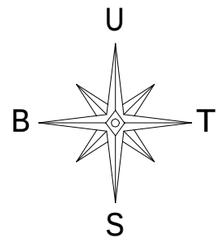

LAYOUT RENCANA PAGAR

SKALA 1 : 100

KEMENTERIAN KEUANGAN
REPUBLIK INDONESIA

DIREKTORAT JENDERAL PAJAK

Jl. Jenderal Gatot Subroto No. 40-42
Senayan, Kec. Kby. Baru
Kota Jakarta Selatan


Nama Pekerjaan

Pengadaan Jasa Konsultansi
Perencanaan Renovasi Pagar Rumah Negara
di Wilayah DKI Jakarta
Tahun Anggaran 2024

Lokasi Pekerjaan


Rumah Negara
Komplek Pajak Meruya Selatan No. C5
Jl. H. Juhri, Meruya Selatan,
Kembangan, Jakarta Barat

[redacted]

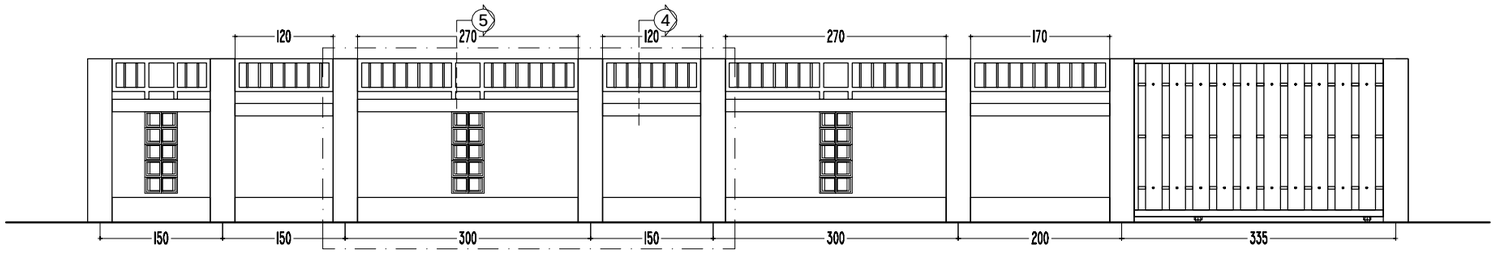


TAMPAK RENCANA PAGAR

SKALA I : 75

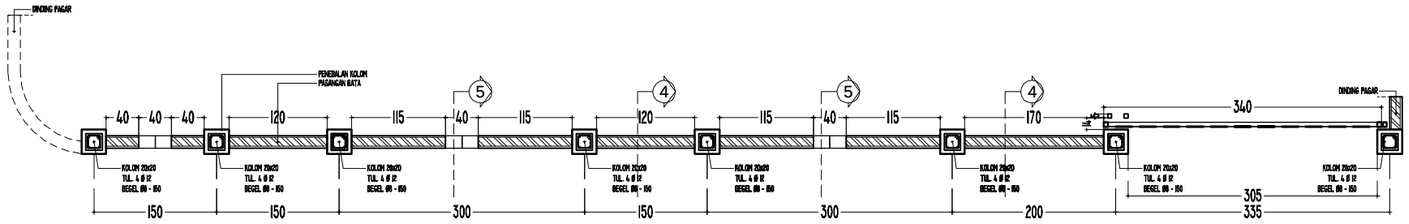


DENAH RENCANA PAGAR

SKALA I : 75

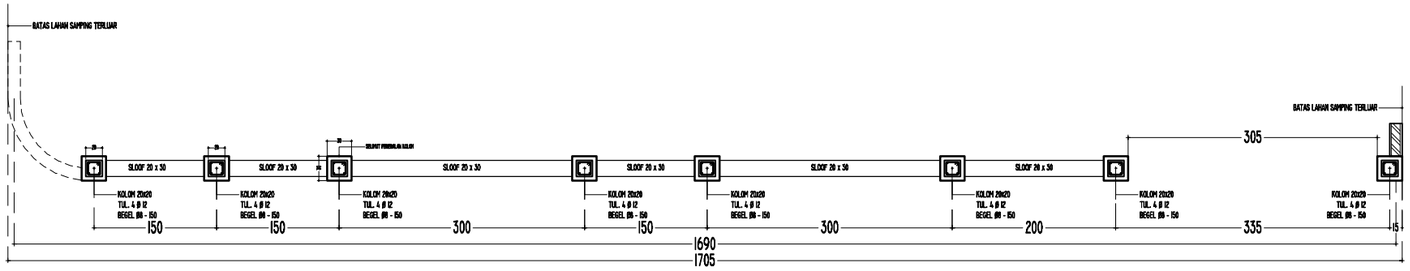


DENAH RENCANA SLOOF PAGAR

SKALA I : 75

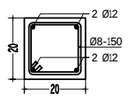


DETAIL KOLOM 20 x 20

SKALA I : 20

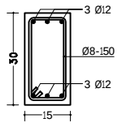


DETAIL SLOOF 20 x 30

SKALA I : 20

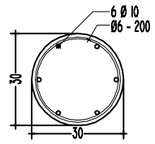

DETAIL STROUSS Ø 30

SKALA I : 20

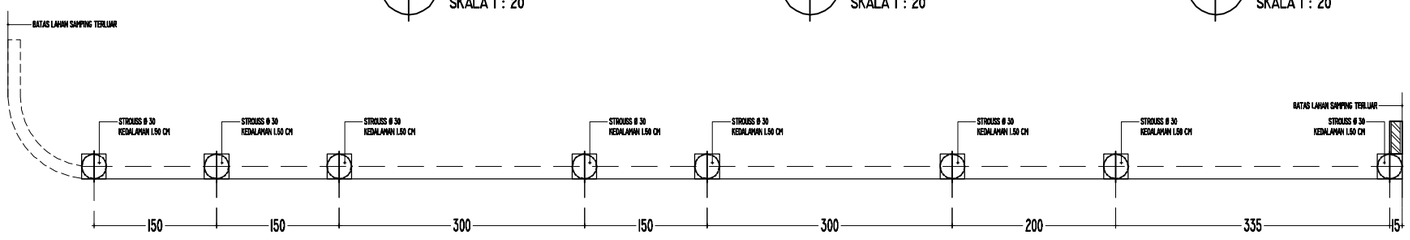

DENAH RENCANA STROUSS PAGAR

SKALA I : 75

KEMENTERIAN KEUANGAN
REPUBLIK INDONESIA

DIREKTORAT JENDERAL PAJAK


Jl. Jenderal Gatot Subroto No. 40-42
Senayan, Kec. Kby. Baru
Kota Jakarta Selatan

Nama Pekerjaan

Pengadaan Jasa Konsultansi
Perencanaan Renovasi Pagar Rumah Negara
di Wilayah DKI Jakarta
Tahun Anggaran 2024


Lokasi Pekerjaan

Rumah Negara
Komplek Pajak Meruya Selatan No. C5
Jl. H. Juhri, Meruya Selatan,
Kembangan, Jakarta Barat

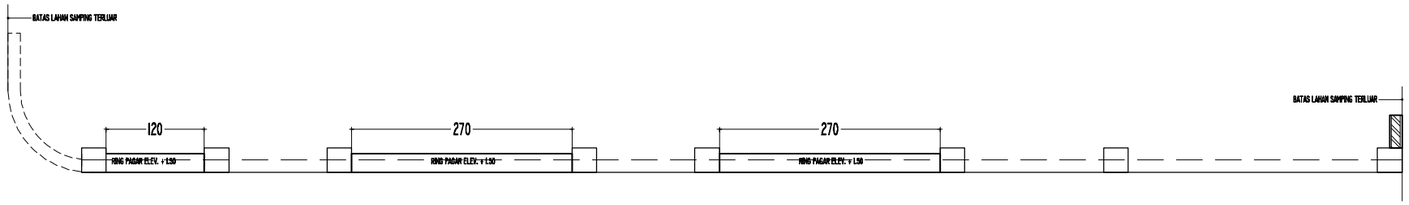


DENAH RENCANA RING PAGAR ELEV. +1.50

SKALA 1 : 75

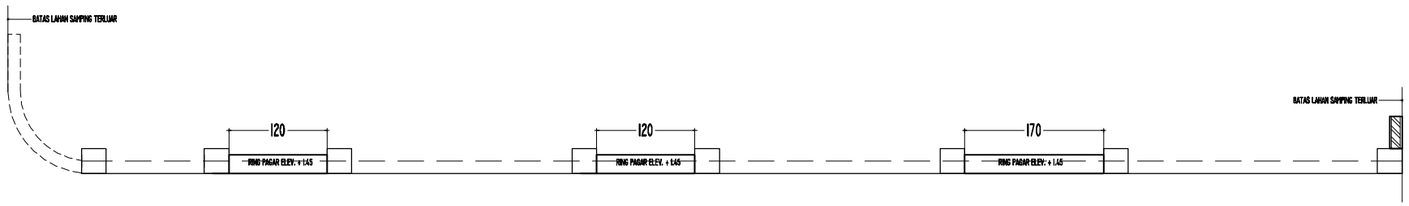


DENAH RENCANA RING PAGAR ELEV. +1.45

SKALA 1 : 75

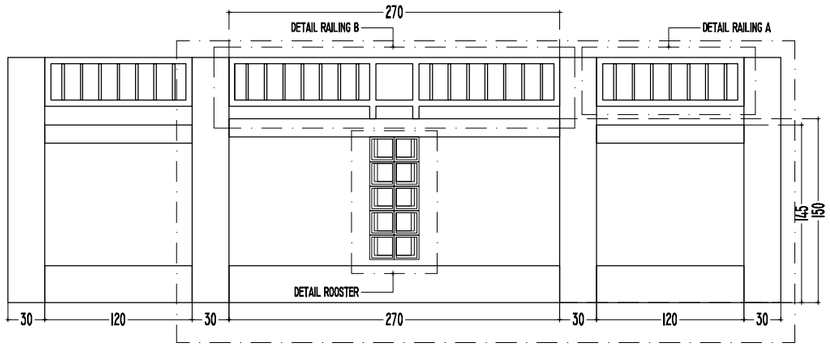


KEYPLAN PAGAR

SKALA 1 : 50

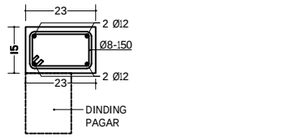


DETAIL RING BALK PAGAR

SKALA 1 : 50

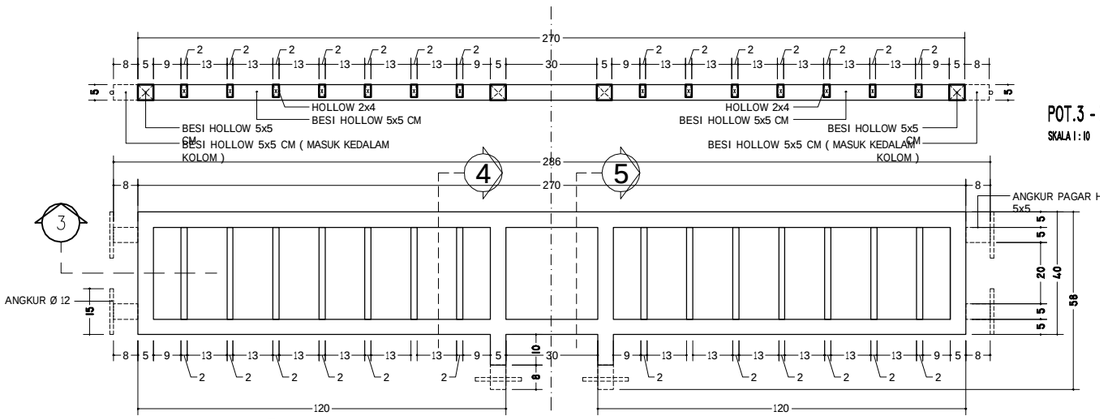


DETAIL RAILING B

SKALA 1 : 10

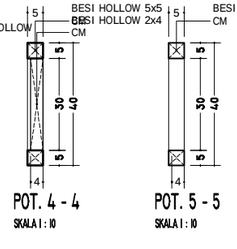

SKALA 1 : 10

SKALA 1 : 10

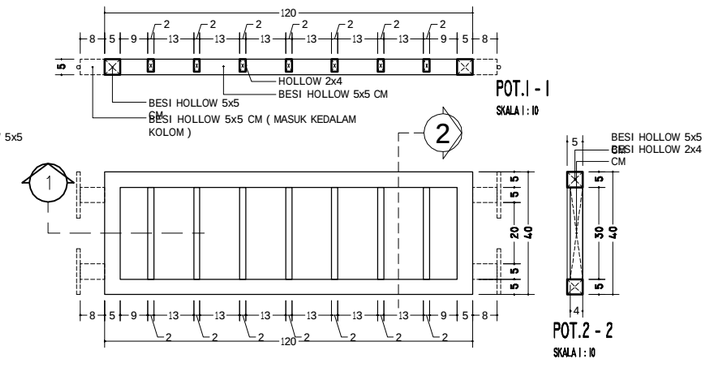

DETAIL RAILING A

SKALA 1 : 10

SKALA 1 : 10

KEMENTERIAN KEUANGAN
REPUBLIK INDONESIA

DIREKTORAT JENDERAL PAJAK


Jl. Jenderal Gatot Subroto No. 40-42
Senayan, Kec. Kby. Baru
Kota Jakarta Selatan

Nama Pekerjaan

Pengadaan Jasa Konsultansi
Perencanaan Renovasi Pagar Rumah Negara
di Wilayah DKI Jakarta
Tahun Anggaran 2024


Lokasi Pekerjaan

Rumah Negara
Komplek Pajak Meruya Selatan No. C5
Jl. H. Juhri, Meruya Selatan,
Kembangan, Jakarta Barat

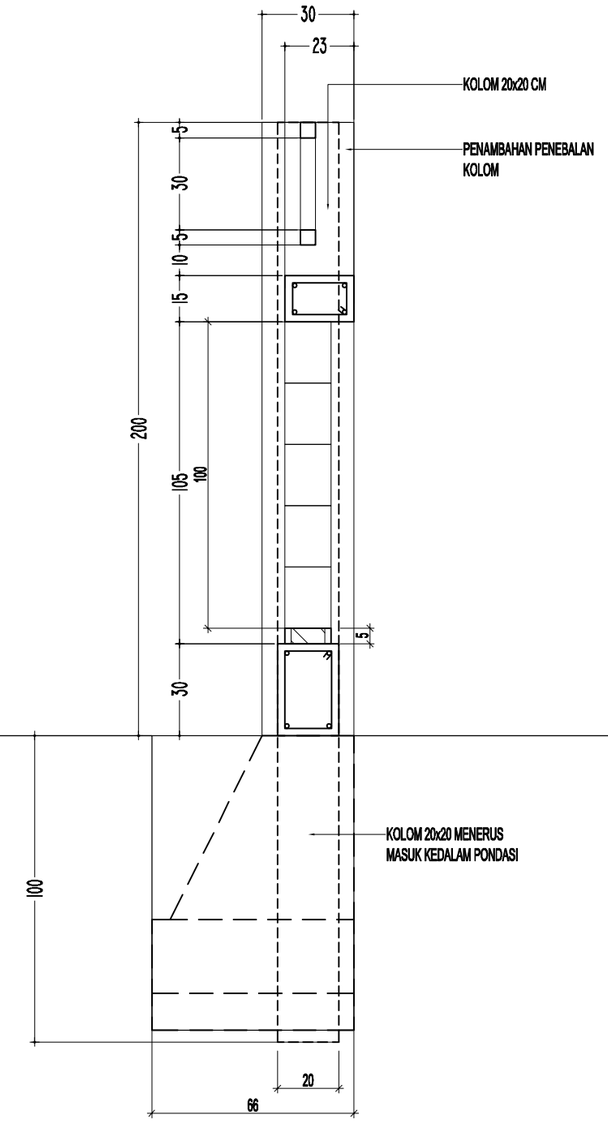

DETAIL POTONGAN 5 - 5

SKALA 1 : 20

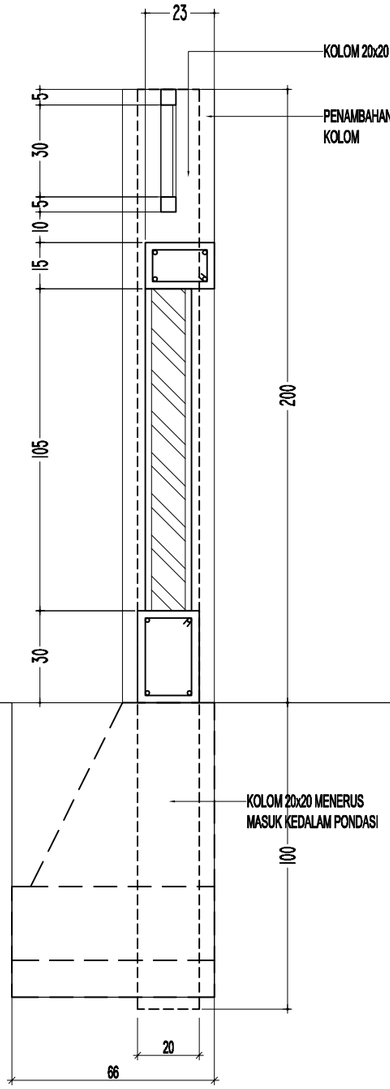

DETAIL POTONGAN 4 - 4

SKALA 1 : 20

KEMENTERIAN KEUANGAN
REPUBLIK INDONESIA

DIREKTORAT JENDERAL PAJAK

Jl. Jenderal Gatot Subroto No. 40-42
Senayan, Kec. Kby. Baru
Kota Jakarta Selatan


Nama Pekerjaan

Pengadaan Jasa Konsultansi
Perencanaan Renovasi Pagar Rumah Negara
di Wilayah DKI Jakarta
Tahun Anggaran 2024

Lokasi Pekerjaan

Rumah Negara
Komplek Pajak Meruya Selatan No. C5
Jl. H. Juhri, Meruya Selatan,
Kembangan, Jakarta Barat

[redacted]

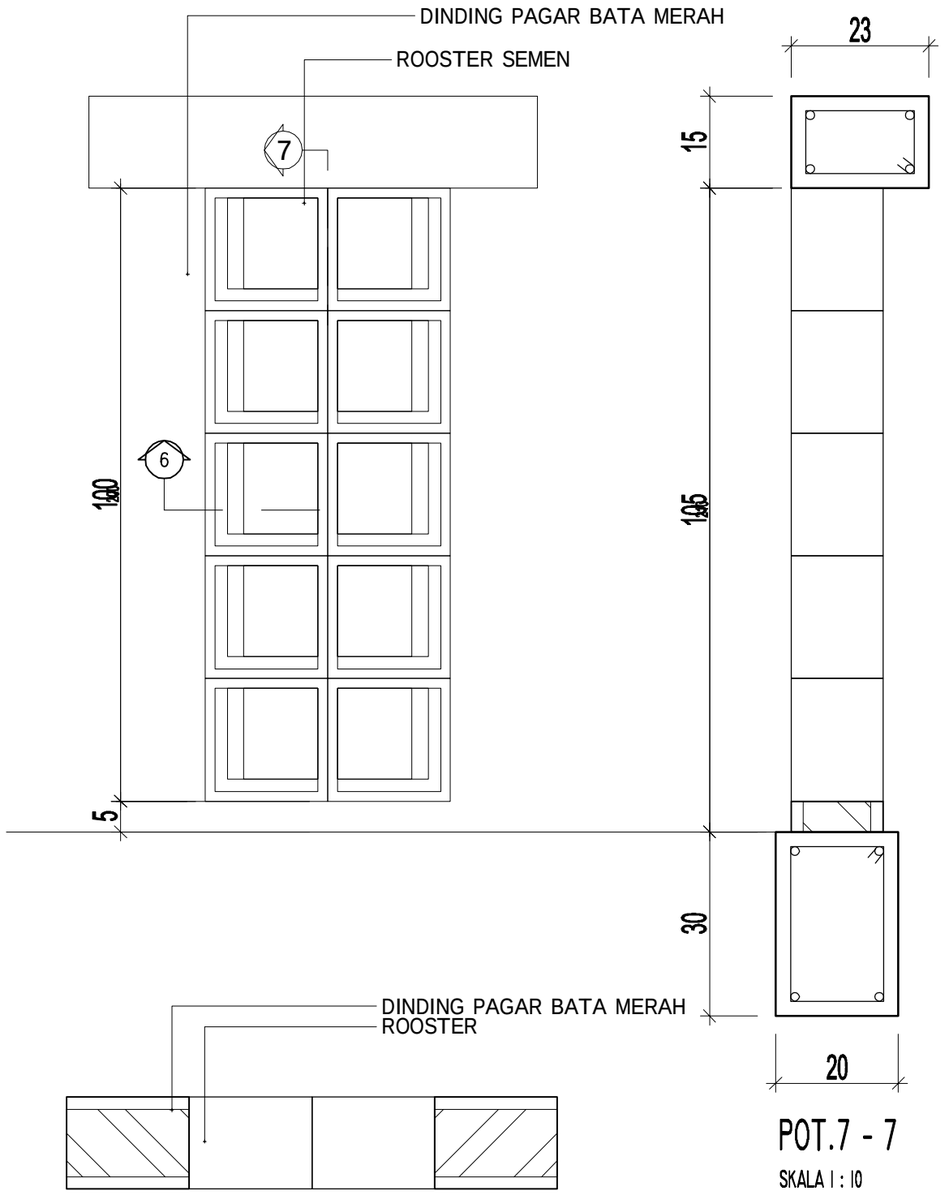

POT.7 - 7

SKALA 1 : 10

POT. 6 - 6

SKALA 1 : 10

DETAIL RAILING C

SKALA 1 : 10

KEMENTERIAN KEUANGAN
REPUBLIK INDONESIA

DIREKTORAT JENDERAL PAJAK


Jl. Jenderal Gatot Subroto No. 40-42
Senayan, Kec. Kby. Baru
Kota Jakarta Selatan

Nama Pekerjaan

Pengadaan Jasa Konsultansi
Perencanaan Renovasi Pagar Rumah Negara
di Wilayah DKI Jakarta
Tahun Anggaran 2024


Lokasi Pekerjaan

Rumah Negara
Komplek Pajak Meruya Selatan No. C5
Jl. H. Juhri, Meruya Selatan,
Kembangan, Jakarta Barat

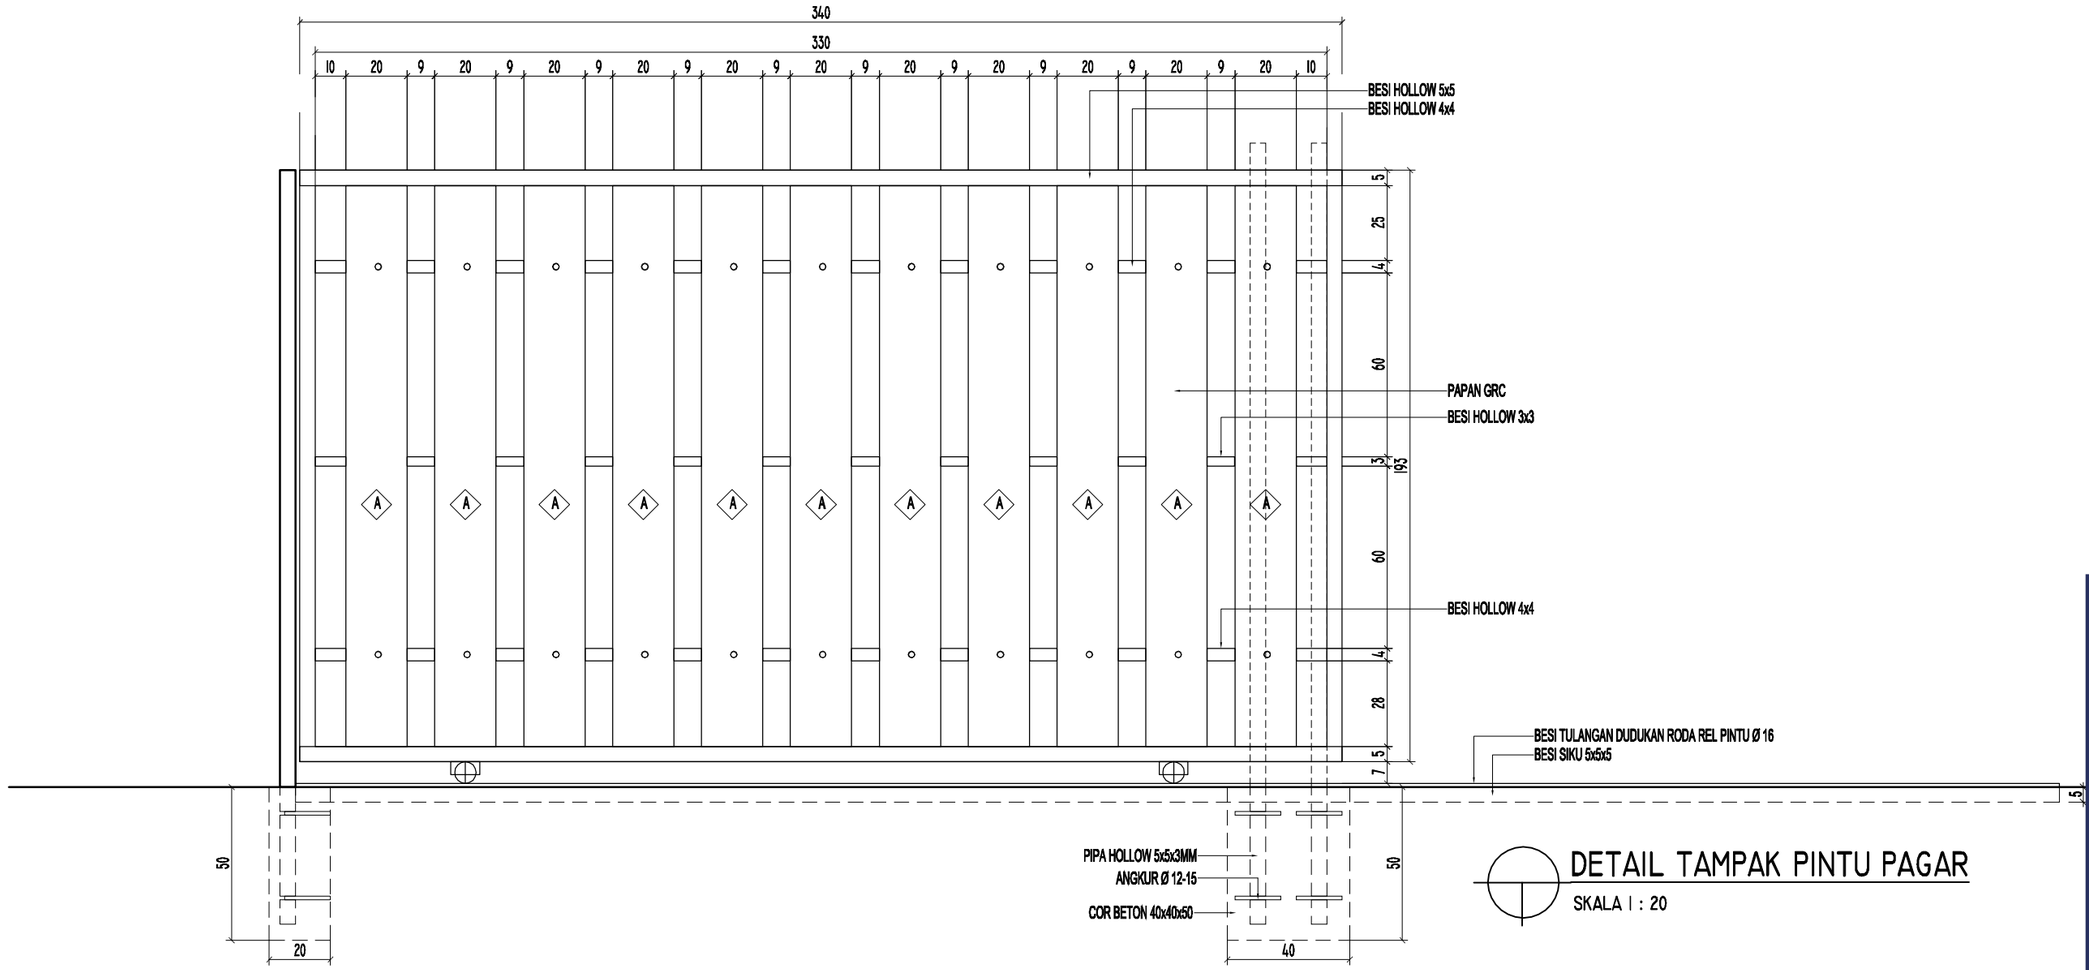


DETAIL TAMPAK PINTU PAGAR

SKALA I : 20

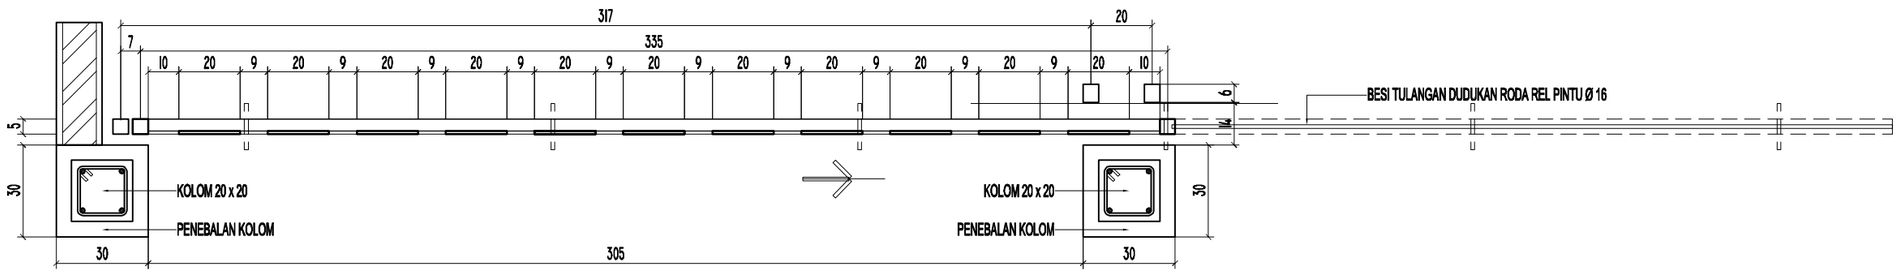

DETAIL RAILING PAGAR PINTU

SKALA I : 20

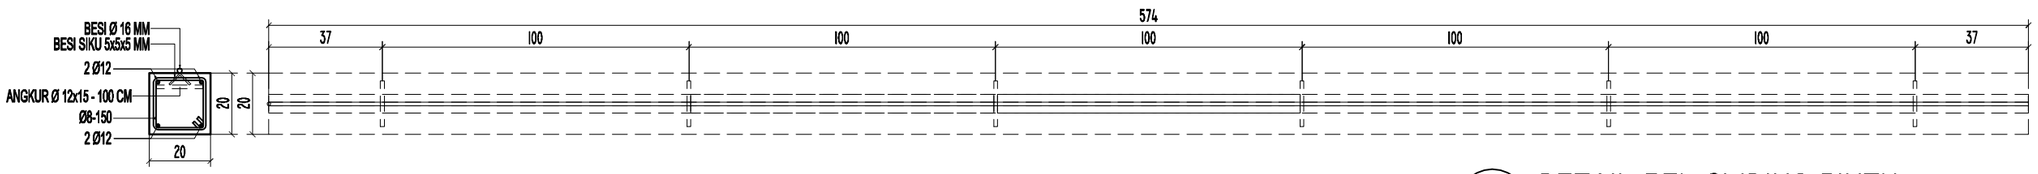

DETAIL REL SLIDING PINTU

SKALA I : 20

KEMENTERIAN KEUANGAN
REPUBLIK INDONESIA

DIREKTORAT JENDERAL PAJAK


Jl. Jenderal Gatot Subroto No. 40-42
Senayan, Kec. Kby. Baru
Kota Jakarta Selatan

Nama Pekerjaan

Pengadaan Jasa Konsultansi
Perencanaan Renovasi Pagar Rumah Negara
di Wilayah DKI Jakarta
Tahun Anggaran 2024


Lokasi Pekerjaan

Rumah Negara
Komplek Pajak Meruya Selatan No. C5
Jl. H. Juhri, Meruya Selatan,
Kembangan, Jakarta Barat

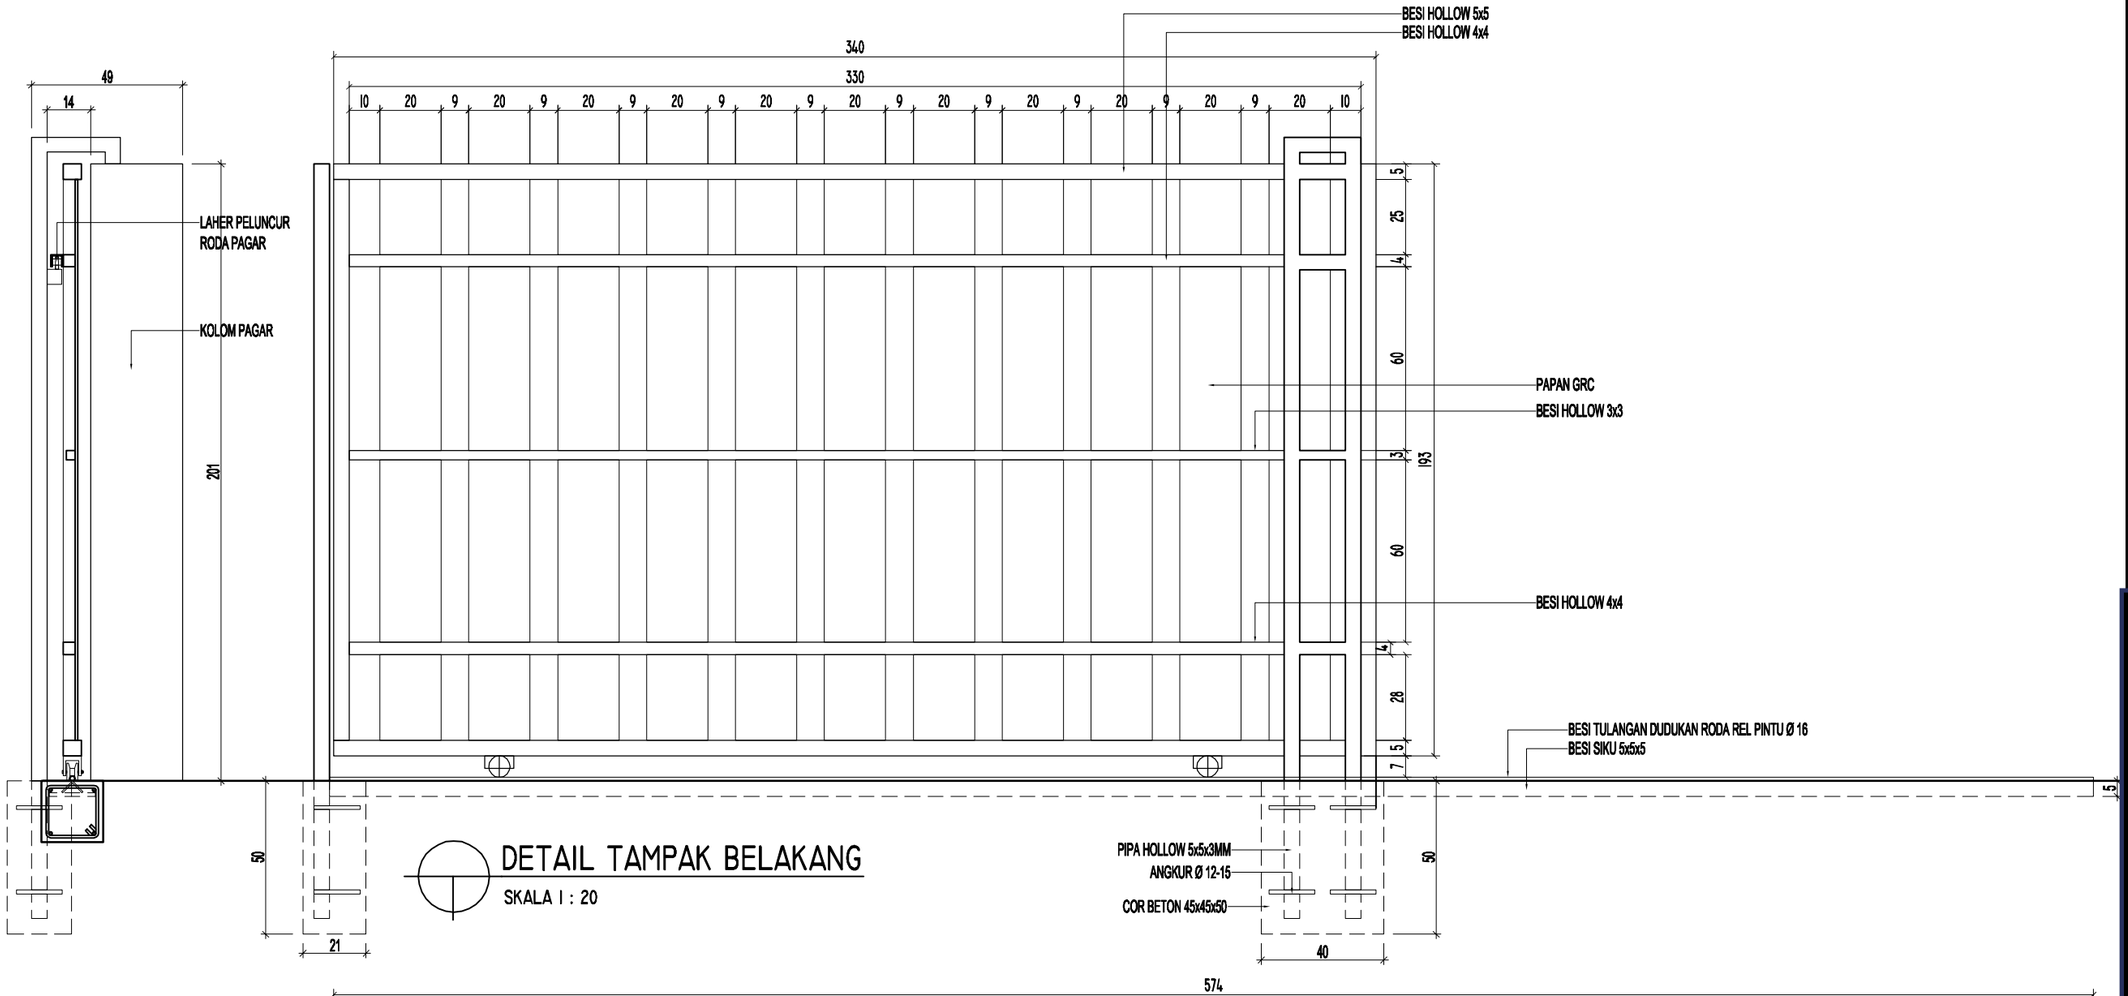


DETAIL TAMPAK BELAKANG

SKALA I : 20

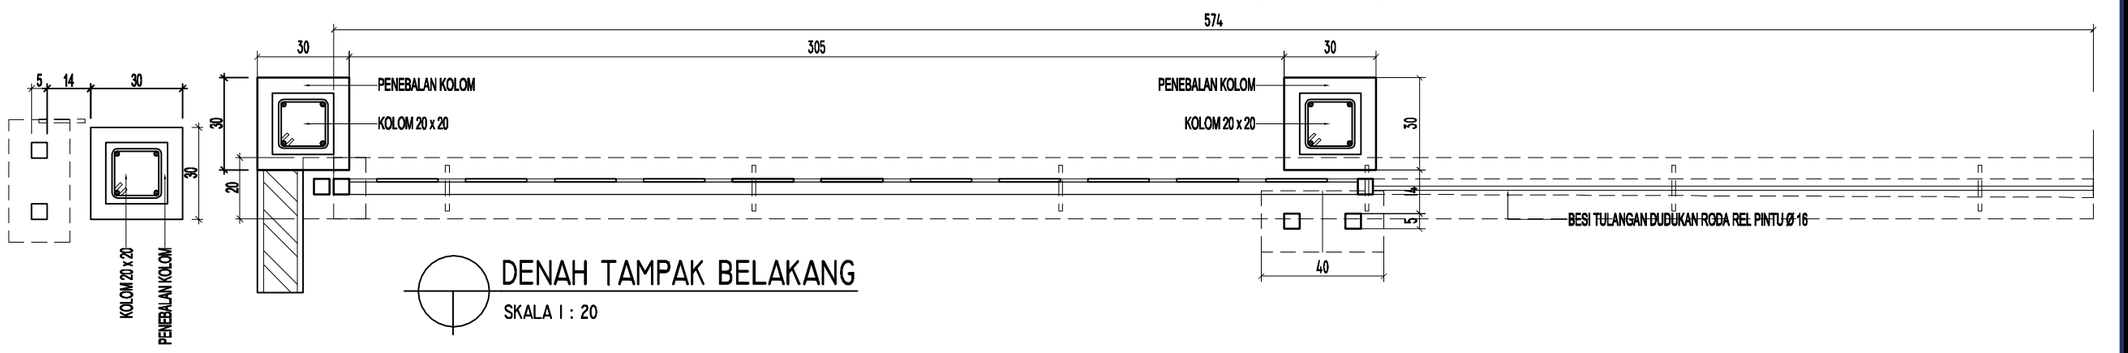

DENAH TAMPAK BELAKANG

SKALA I : 20

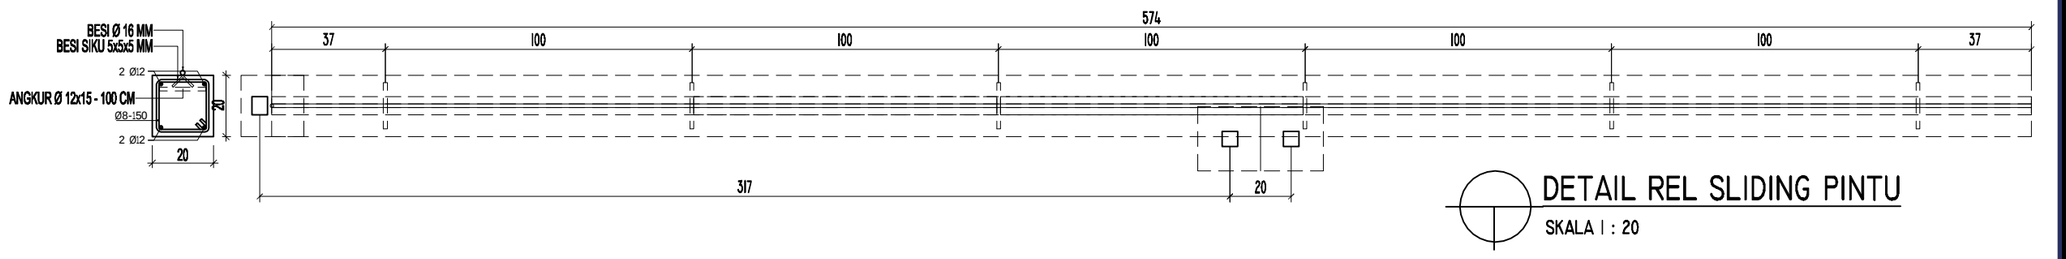

DETAIL REL SLIDING PINTU

SKALA I : 20

KEMENTERIAN KEUANGAN
REPUBLIK INDONESIA

DIREKTORAT JENDERAL PAJAK

Jl. Jenderal Gatot Subroto No. 40-42
Senayan, Kec. Kby. Baru
Kota Jakarta Selatan

Nama Pekerjaan

Pengadaan Jasa Konsultansi
Perencanaan Renovasi Pagar Rumah Negara
di Wilayah DKI Jakarta
Tahun Anggaran 2024

Lokasi Pekerjaan


Rumah Negara
Komplek Pajak Meruya Selatan No. C5
Jl. H. Juhri, Meruya Selatan,
Kembangan, Jakarta Barat

[redacted]



DETAIL PLAKAT RUMAH

SKALA 1 : 10

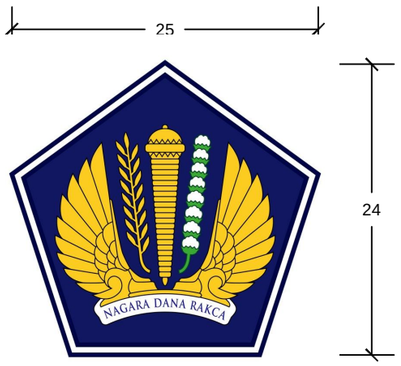

RENOVASI
RUMAH NEGARA
TAHUN 2023

NO.

C5

DIREKTORAT
JENDERAL PAJAK

5

9

KEMENTERIAN KEUANGAN
REPUBLIK INDONESIA

DIREKTORAT JENDERAL PAJAK


Jl. Jenderal Gatot Subroto No. 40-42
Senayan, Kec. Kby. Baru
Kota Jakarta Selatan

Nama Pekerjaan

Pengadaan Jasa Konsultansi
Perencanaan Renovasi Pagar Rumah Negara
di Wilayah DKI Jakarta
Tahun Anggaran 2024


Lokasi Pekerjaan

Rumah Negara
Komplek Pajak Meruya Selatan No. C5
Jl. H. Juhri, Meruya Selatan,
Kembangan, Jakarta Barat

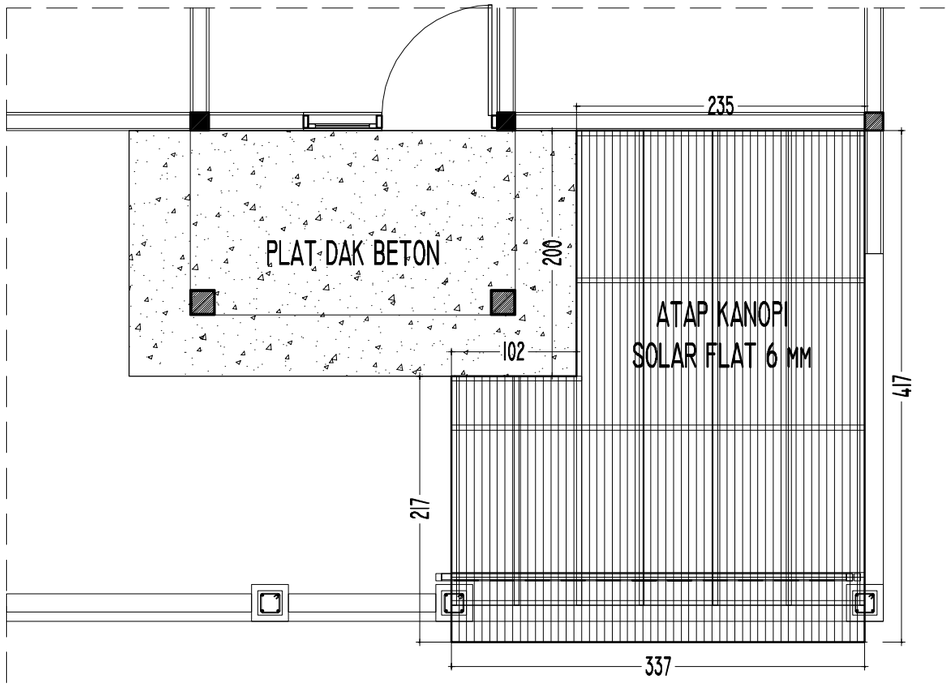


RENCANA ATAP KANOPI

SKALA 1 : 50

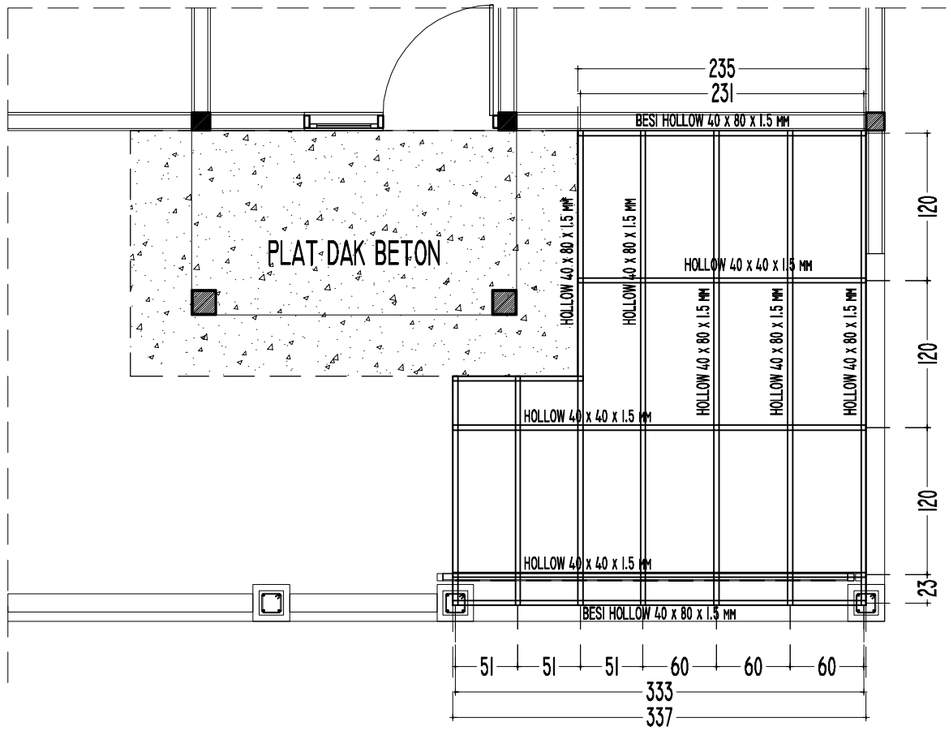

RENCANA RANGKA ATAP KANOPI

SKALA 1 : 50

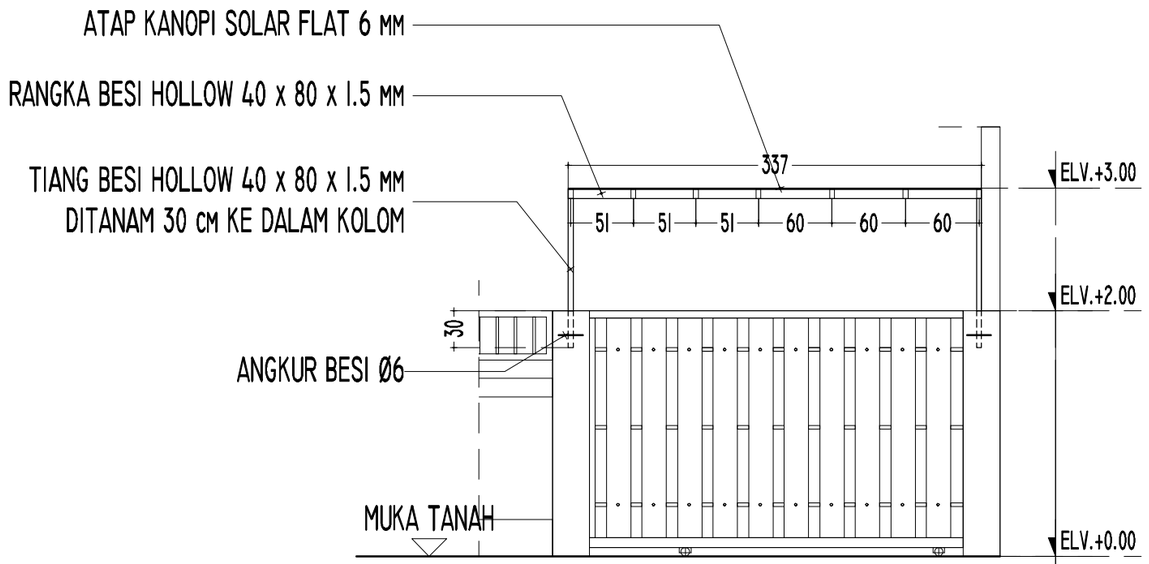

TAMPAK DEPAN ATAP KANOPI

SKALA 1 : 50

KEMENTERIAN KEUANGAN
REPUBLIK INDONESIA

DIREKTORAT JENDERAL PAJAK

Jl. Jenderal Gatot Subroto No. 40-42
Senayan, Kec. Kby. Baru
Kota Jakarta Selatan

Nama Pekerjaan

Pengadaan Jasa Konsultansi
Perencanaan Renovasi Pagar Rumah Negara
di Wilayah DKI Jakarta
Tahun Anggaran 2024


Lokasi Pekerjaan

Rumah Negara
Komplek Pajak Meruya Selatan No. C5
Jl. H. Juhri, Meruya Selatan,
Kembangan, Jakarta Barat


KEMENTERIAN KEUANGAN REPUBLIK INDONESIA


DIREKTORAT JENDERAL PAJAK

JL. JENDERAL GATOT SUBROTO NO. 40-42 SENAYAN, KEC. KEBAYORAN BARU
KOTA JAKARTA SELATAN

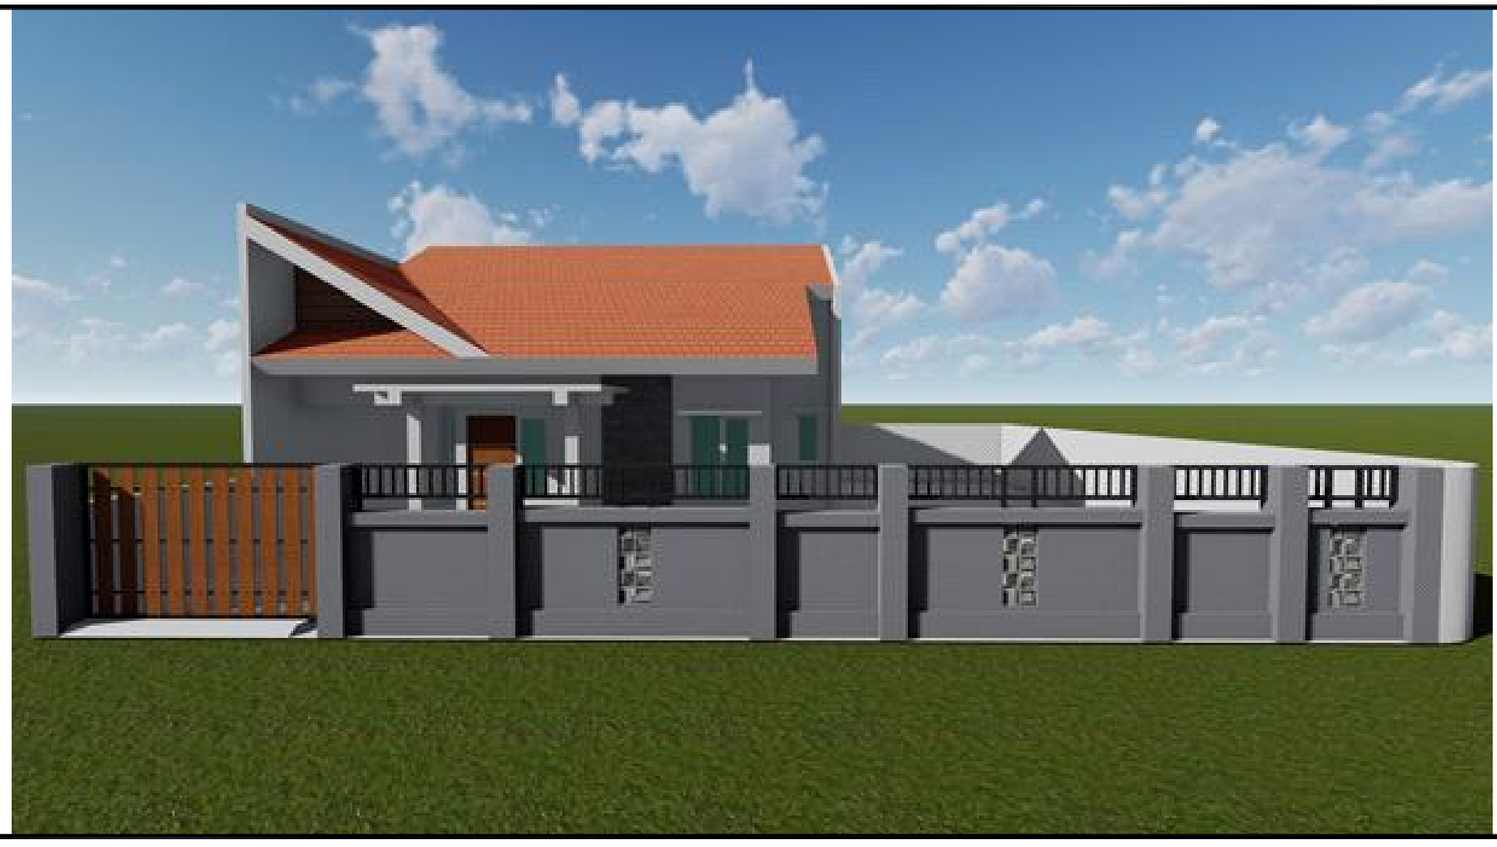

Nama Pekerjaan	:	Pengadaan Jasa Konsultansi Perencanaan Renovasi Pagar Rumah Negara di Wilayah DKI Jakarta
Lokasi Pekerjaan	:	Rumah Negara Komplek Pajak Meruya Selatan No. C6 Jl. H. Juhri, Meruya Selatan, Kembangan, Jakarta Barat
Tahun	:	2024

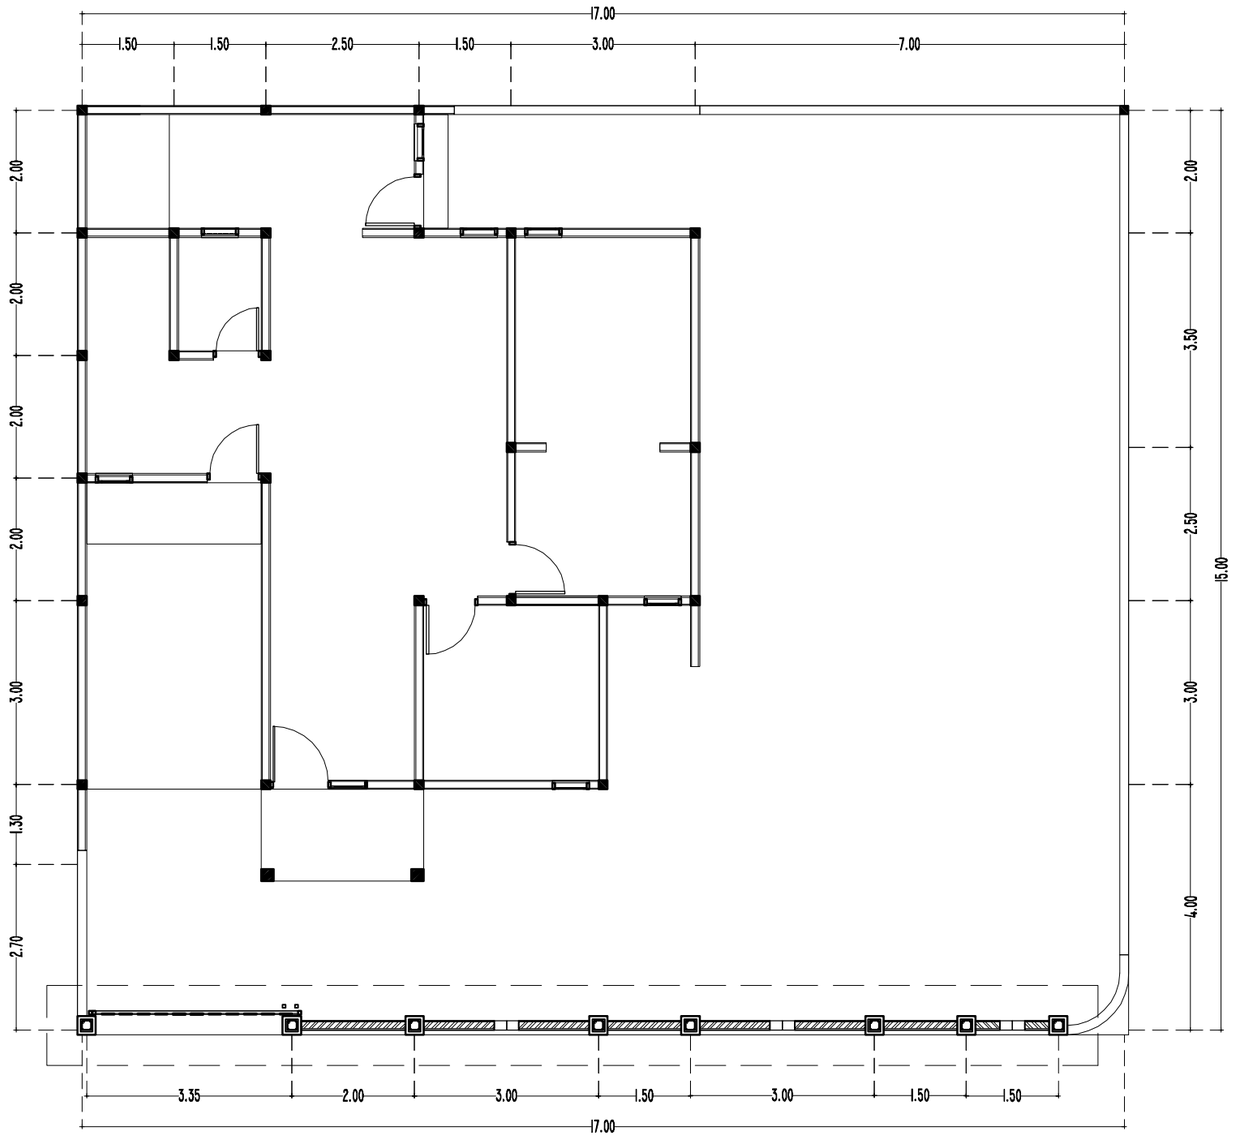

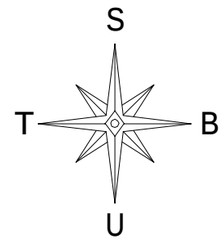

LAYOUT RENCANA PAGAR

SKALA 1 : 100

KEMENTERIAN KEUANGAN
REPUBLIK INDONESIA

DIREKTORAT JENDERAL PAJAK

Jl. Jenderal Gatot Subroto No. 40-42
Senayan, Kec. Kby. Baru
Kota Jakarta Selatan

Nama Pekerjaan


Pengadaan Jasa Konsultansi
Perencanaan Renovasi Pagar Rumah Negara
di Wilayah DKI Jakarta
Tahun Anggaran 2024

Lokasi Pekerjaan

Rumah Negara
Komplek Pajak Meruya Selatan No. C6
Jl. H. Juhri, Meruya Selatan,
Kembangan, Jakarta Barat


[redacted]

Rumah Negara Komplek Pajak Meruya Selatan No. C6
Jl. H. Juhri, Meruya Selatan, Kembangan, Jakarta Barat

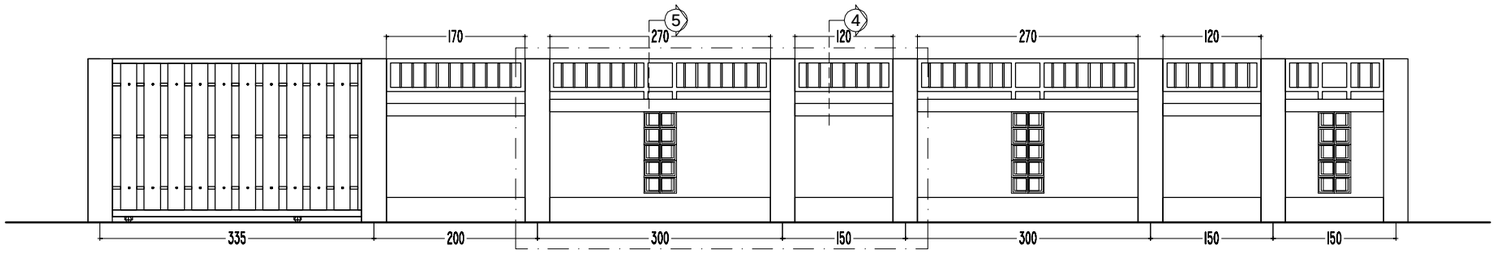


TAMPAK RENCANA PAGAR

SKALA 1 : 75

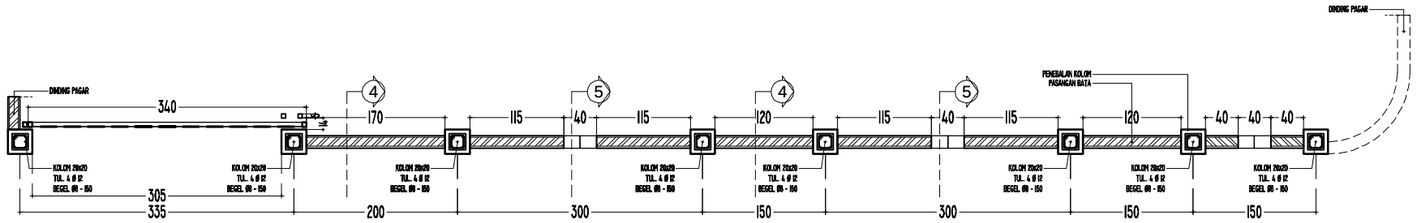


DENAH RENCANA PAGAR

SKALA 1 : 75

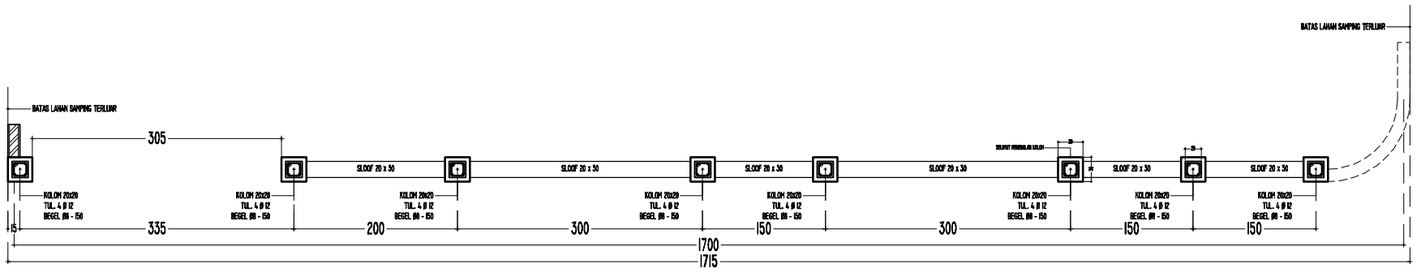


DENAH RENCANA SLOOF PAGAR

SKALA 1 : 75

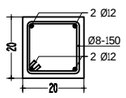


DETAIL KOLOM 20 x 20

SKALA 1 : 20

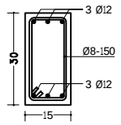


DETAIL SLOOF 20 x 30

SKALA 1 : 20

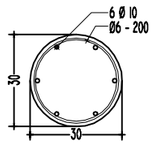

DETAIL STROUSS Ø 30

SKALA 1 : 20

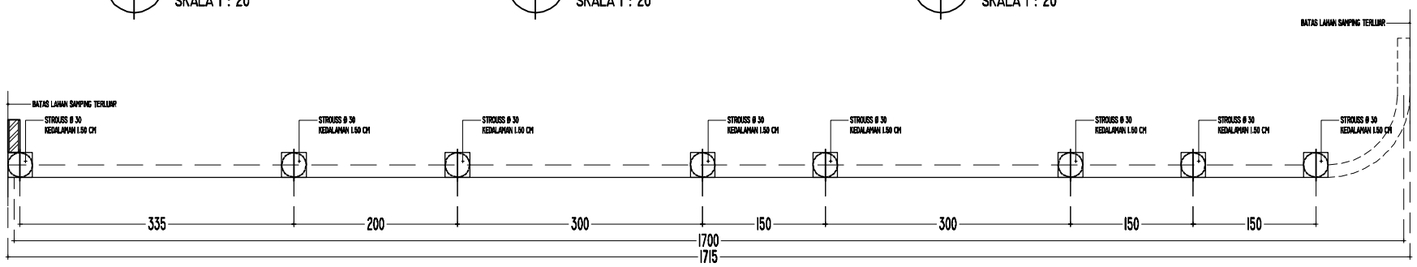

DENAH RENCANA STROUSS PAGAR

SKALA 1 : 75

KEMENTERIAN KEUANGAN
REPUBLIK INDONESIA

DIREKTORAT JENDERAL PAJAK


Jl. Jenderal Gatot Subroto No. 40-42
Senayan, Kec. Kby. Baru
Kota Jakarta Selatan

Nama Pekerjaan

Pengadaan Jasa Konsultansi
Perencanaan Renovasi Pagar Rumah Negara
di Wilayah DKI Jakarta
Tahun Anggaran 2024


Lokasi Pekerjaan

Rumah Negara
Komplek Pajak Meruya Selatan No. C6
Jl. H. Juhri, Meruya Selatan,
Kembangan, Jakarta Barat

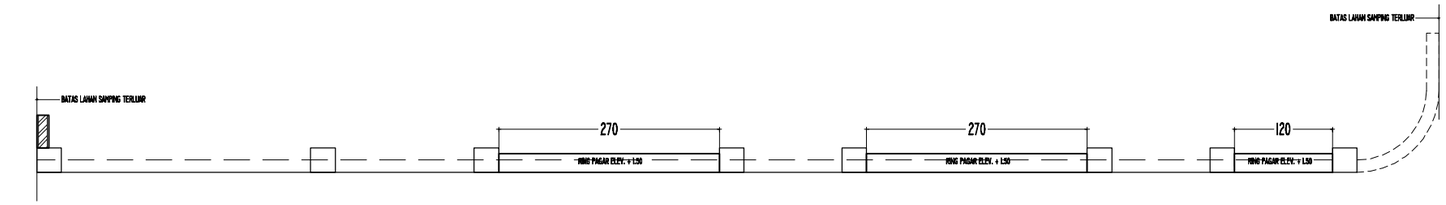


DENAH RENCANA RING PAGAR ELEV. +1.50

SKALA 1 : 75

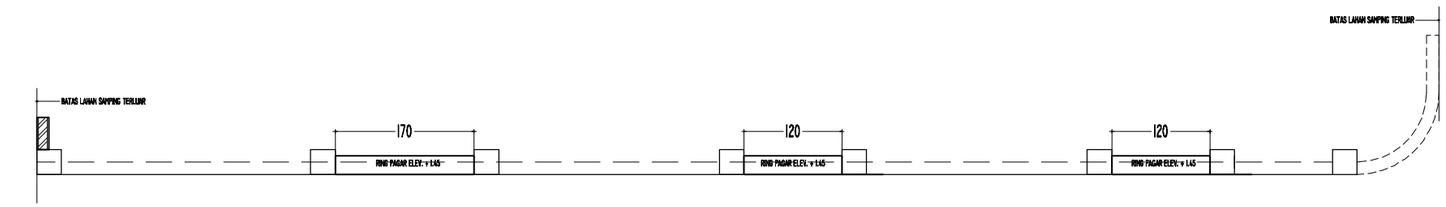


DENAH RENCANA RING PAGAR ELEV. +1.45

SKALA 1 : 75

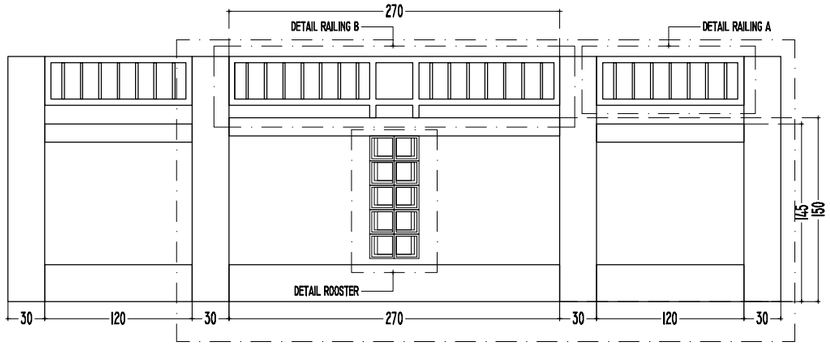


KEYPLAN PAGAR

SKALA 1 : 50

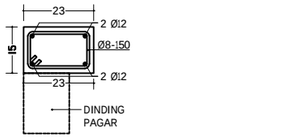


DETAIL RING BALK PAGAR

SKALA 1 : 50

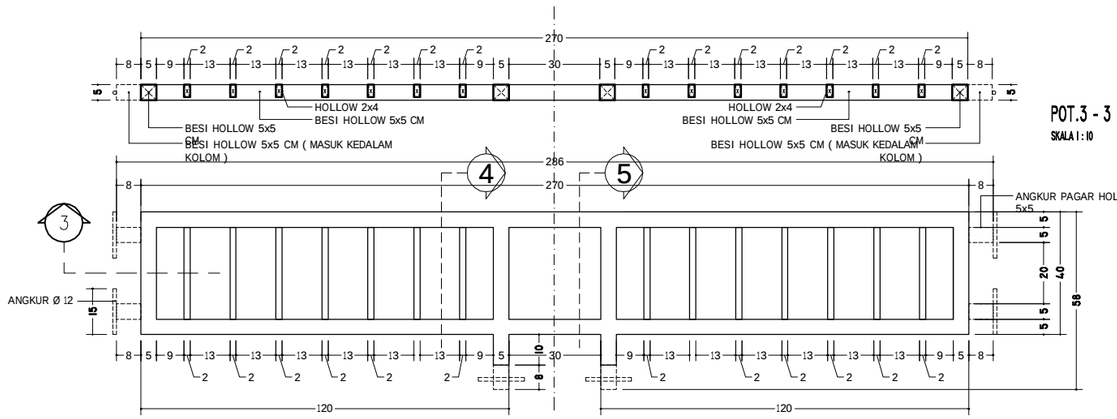

DETAIL RAILING B

SKALA 1 : 10

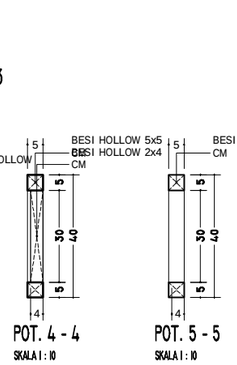

POT.3 - 3


SKALA 1 : 10

POT. 4 - 4

SKALA 1 : 10


POT. 5 - 5

SKALA 1 : 10

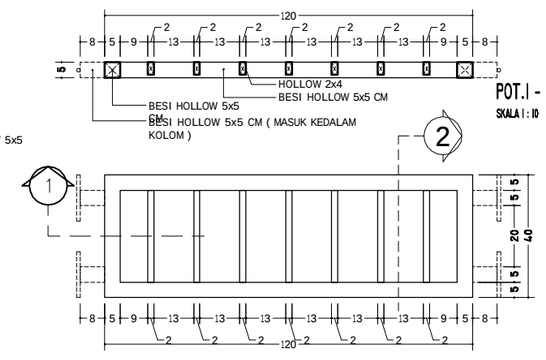

POT.1 - 1

SKALA 1 : 10

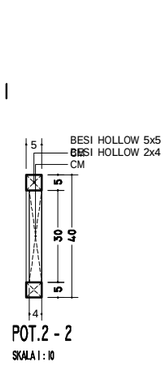

POT.2 - 2

SKALA 1 : 10

DETAIL RAILING A

SKALA 1 : 10

KEMENTERIAN KEUANGAN
REPUBLIK INDONESIA

DIREKTORAT JENDERAL PAJAK


Jl. Jenderal Gatot Subroto No. 40-42
Senayan, Kec. Kby. Baru
Kota Jakarta Selatan

Nama Pekerjaan

Pengadaan Jasa Konsultansi
Perencanaan Renovasi Pagar Rumah Negara
di Wilayah DKI Jakarta
Tahun Anggaran 2024


Lokasi Pekerjaan

Rumah Negara
Komplek Pajak Meruya Selatan No. C6
Jl. H. Juhri, Meruya Selatan,
Kembangan, Jakarta Barat

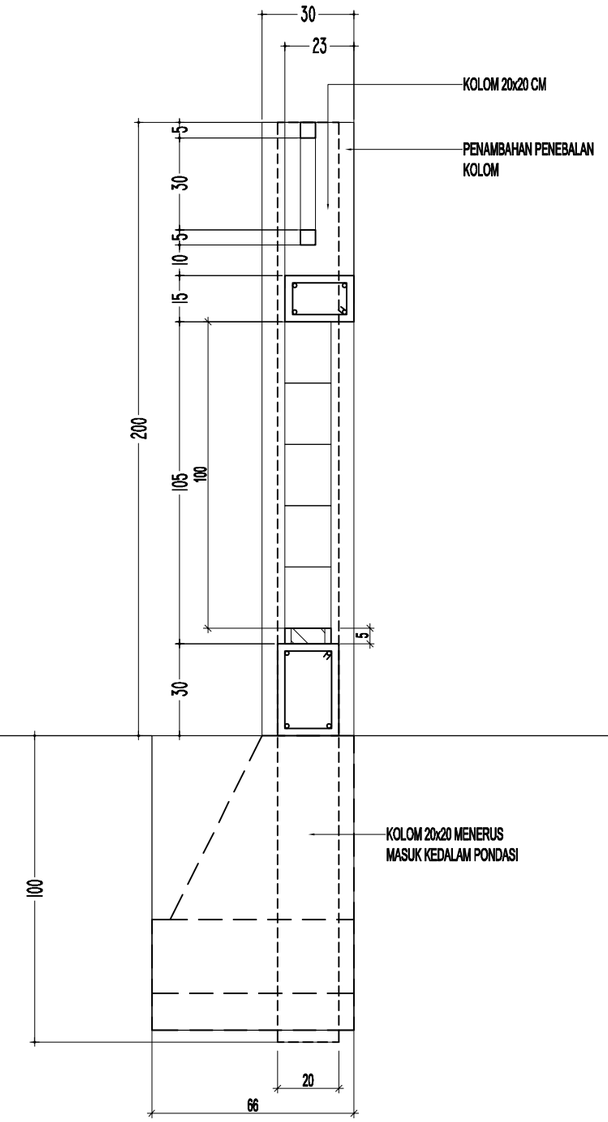

DETAIL POTONGAN 5 - 5

SKALA 1 : 20

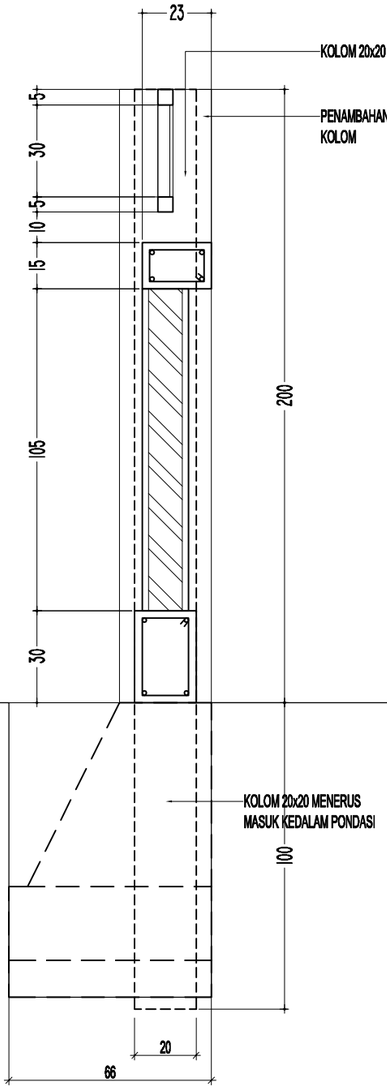

DETAIL POTONGAN 4 - 4

SKALA 1 : 20

KEMENTERIAN KEUANGAN
REPUBLIK INDONESIA

DIREKTORAT JENDERAL PAJAK

Jl. Jenderal Gatot Subroto No. 40-42
Senayan, Kec. Kby. Baru
Kota Jakarta Selatan


Nama Pekerjaan

Pengadaan Jasa Konsultansi
Perencanaan Renovasi Pagar Rumah Negara
di Wilayah DKI Jakarta
Tahun Anggaran 2024

Lokasi Pekerjaan

Rumah Negara
Komplek Pajak Meruya Selatan No. C6
Jl. H. Juhri, Meruya Selatan,
Kembangan, Jakarta Barat

[redacted]

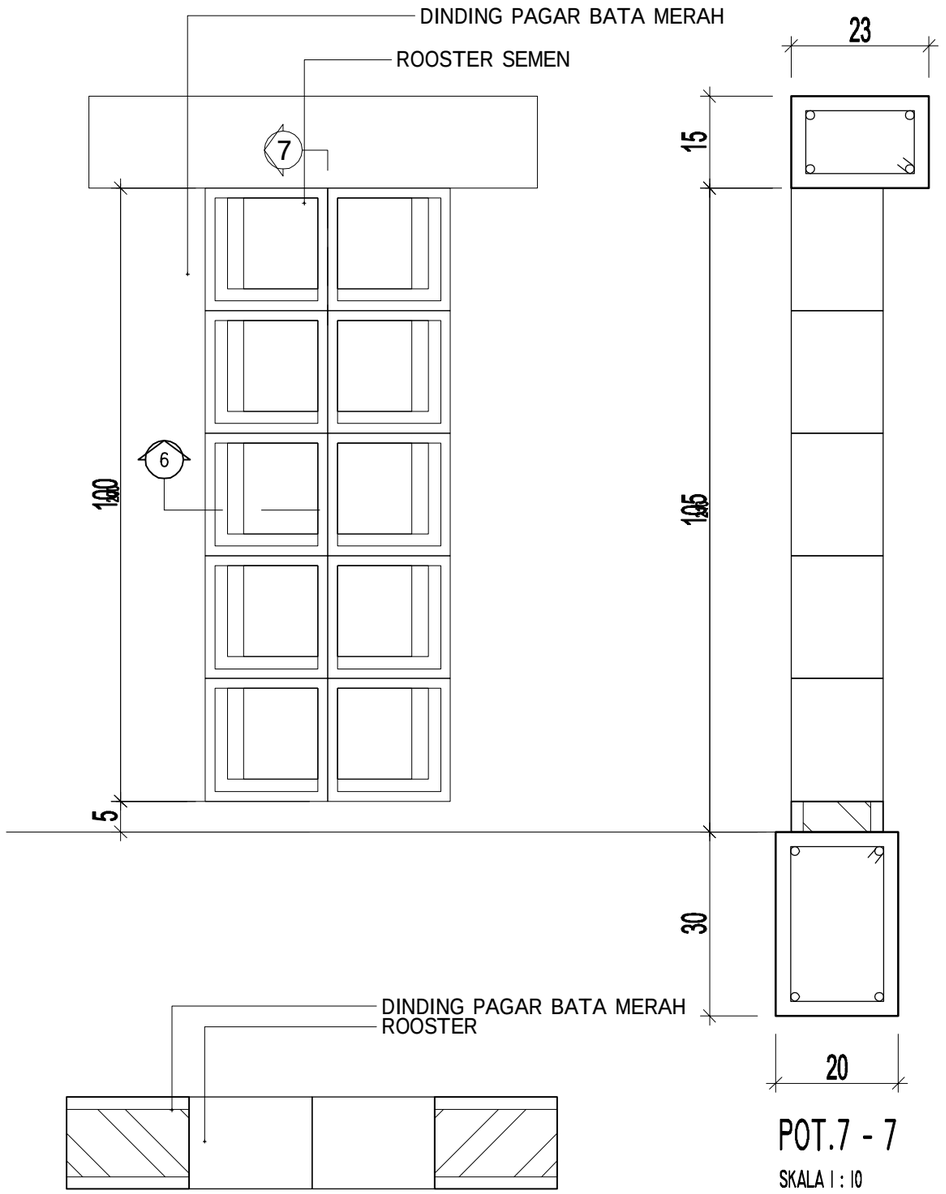

POT. 6 - 6

SKALA 1 : 10

POT.7 - 7

SKALA 1 : 10

DETAIL RAILING C

SKALA 1 : 10

KEMENTERIAN KEUANGAN
REPUBLIK INDONESIA

DIREKTORAT JENDERAL PAJAK


Jl. Jenderal Gatot Subroto No. 40-42
Senayan, Kec. Kby. Baru
Kota Jakarta Selatan

Nama Pekerjaan

Pengadaan Jasa Konsultansi
Perencanaan Renovasi Pagar Rumah Negara
di Wilayah DKI Jakarta
Tahun Anggaran 2024


Lokasi Pekerjaan

Rumah Negara
Komplek Pajak Meruya Selatan No. C6
Jl. H. Juhri, Meruya Selatan,
Kembangan, Jakarta Barat

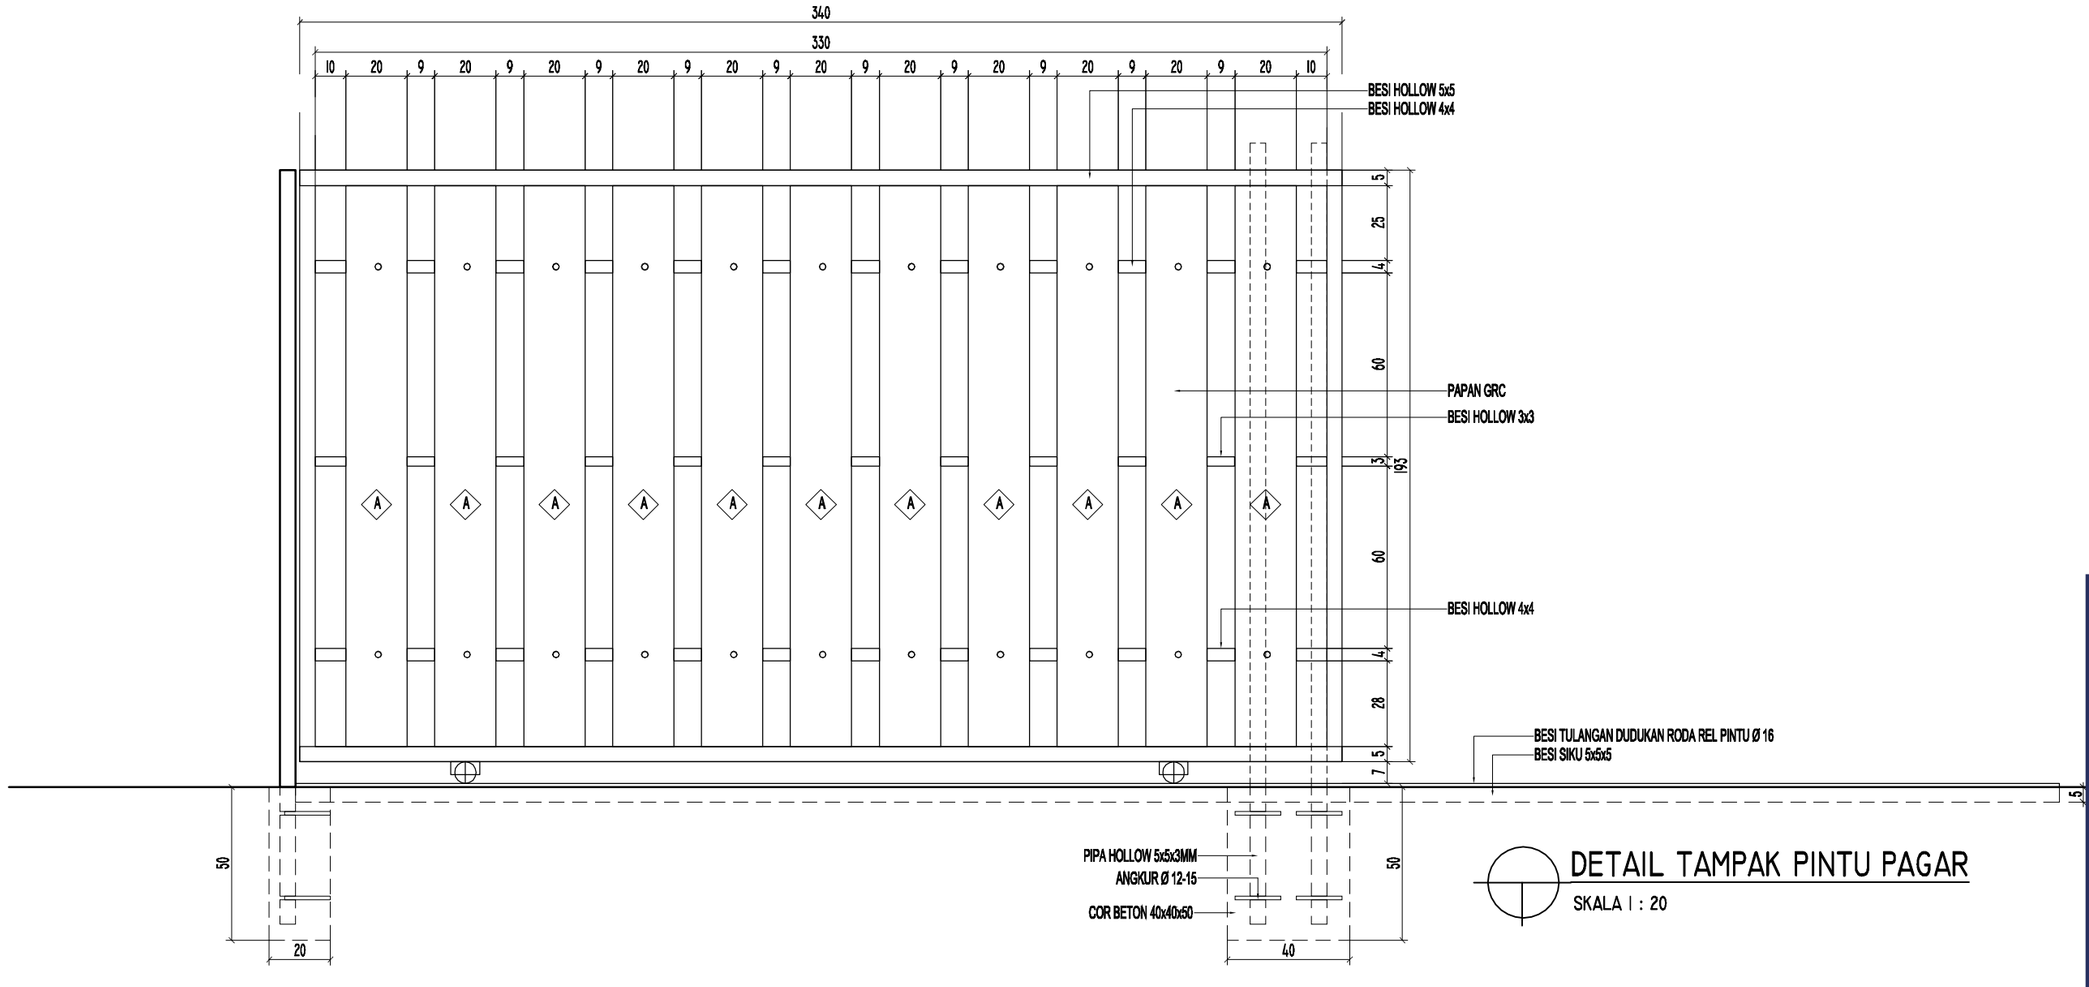


DETAIL TAMPAK PINTU PAGAR

SKALA I : 20

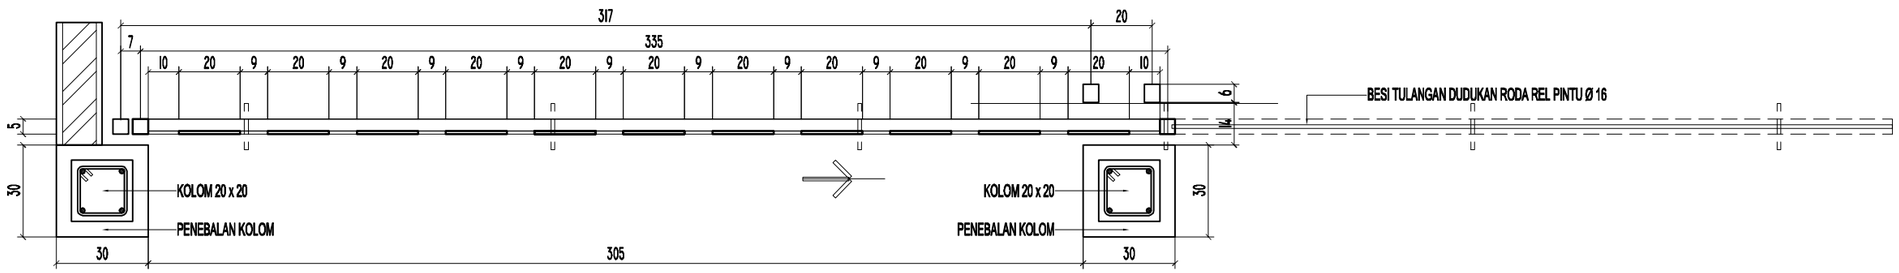

DETAIL RAILING PAGAR PINTU

SKALA I : 20

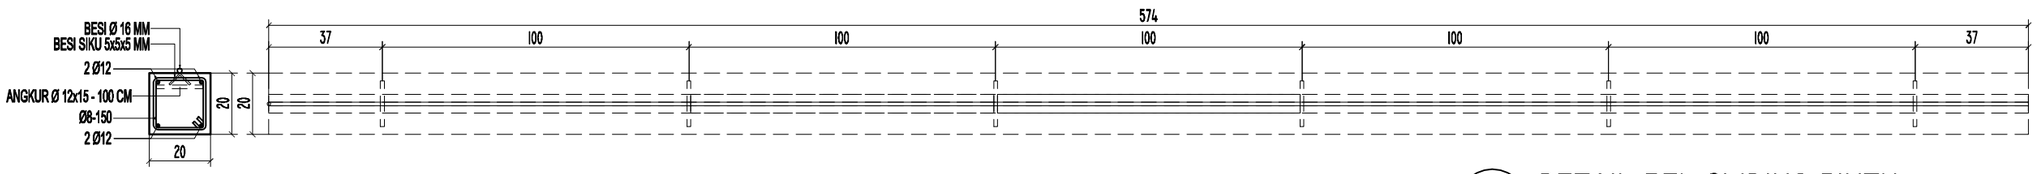

DETAIL REL SLIDING PINTU

SKALA I : 20

KEMENTERIAN KEUANGAN
REPUBLIK INDONESIA

DIREKTORAT JENDERAL PAJAK


Jl. Jenderal Gatot Subroto No. 40-42
Senayan, Kec. Kby. Baru
Kota Jakarta Selatan

Nama Pekerjaan

Pengadaan Jasa Konsultansi
Perencanaan Renovasi Pagar Rumah Negara
di Wilayah DKI Jakarta
Tahun Anggaran 2024


Lokasi Pekerjaan

Rumah Negara
Komplek Pajak Meruya Selatan No. C6
Jl. H. Juhri, Meruya Selatan,
Kembangan, Jakarta Barat

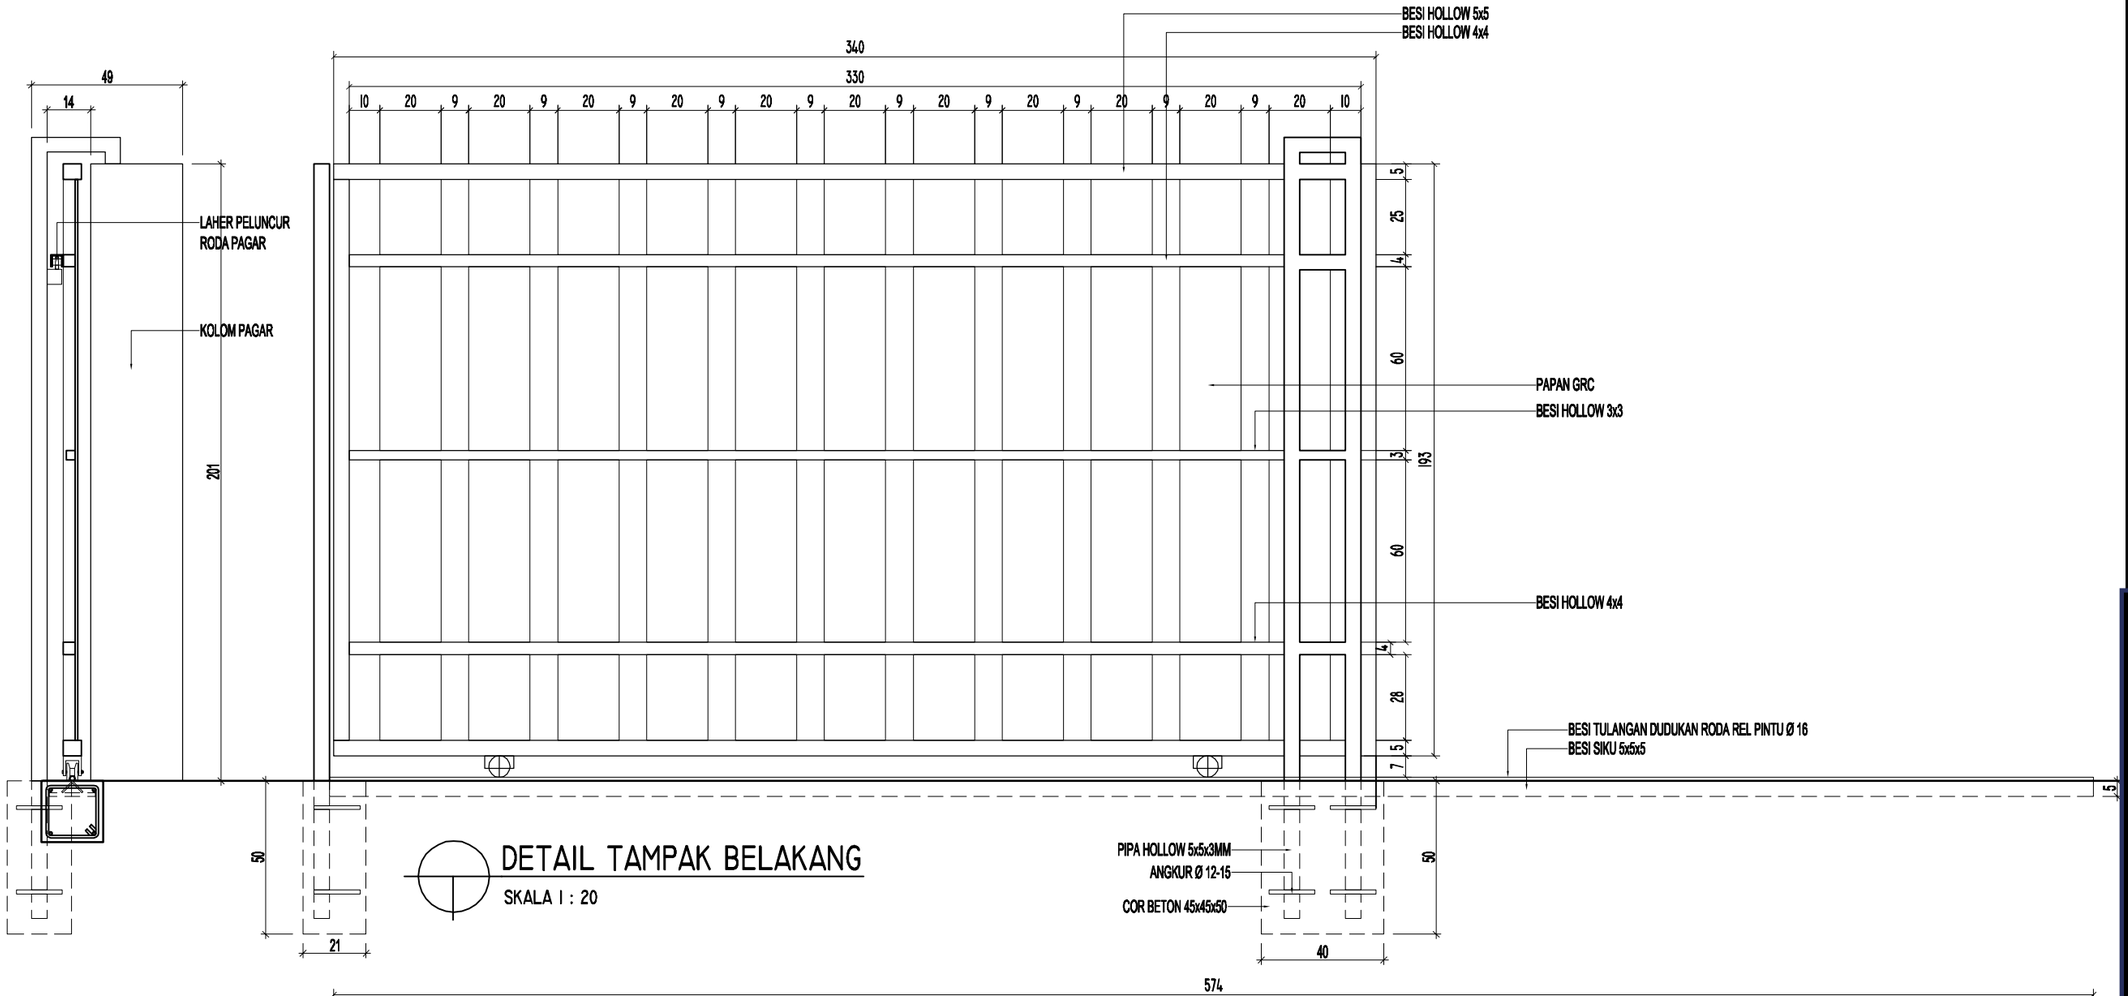


DETAIL TAMPAK BELAKANG

SKALA I : 20

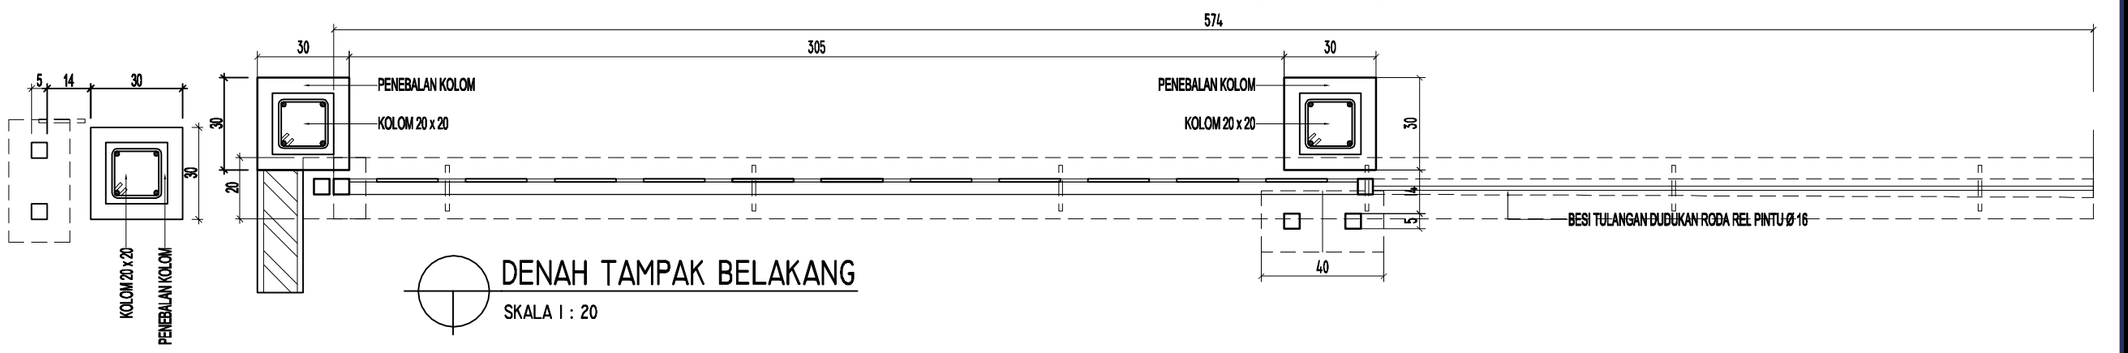

DENAH TAMPAK BELAKANG

SKALA I : 20

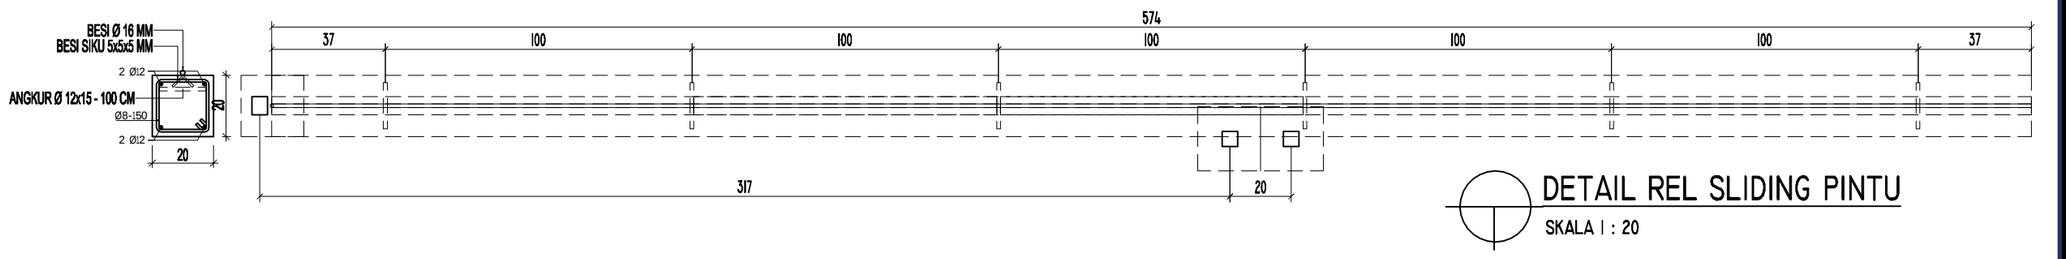

DETAIL REL SLIDING PINTU

SKALA I : 20

KEMENTERIAN KEUANGAN
REPUBLIK INDONESIA

DIREKTORAT JENDERAL PAJAK

Jl. Jenderal Gatot Subroto No. 40-42
Senayan, Kec. Kby. Baru
Kota Jakarta Selatan

Nama Pekerjaan

Pengadaan Jasa Konsultansi
Perencanaan Renovasi Pagar Rumah Negara
di Wilayah DKI Jakarta
Tahun Anggaran 2024

Lokasi Pekerjaan

Rumah Negara
Komplek Pajak Meruya Selatan No. C6
Jl. H. Juhri, Meruya Selatan,
Kembangan, Jakarta Barat

[redacted]



DETAIL PLAKAT RUMAH

SKALA 1 : 10



KEMENTERIAN KEUANGAN
REPUBLIK INDONESIA

DIREKTORAT JENDERAL PAJAK


Jl. Jenderal Gatot Subroto No. 40-42
Senayan, Kec. Kby. Baru
Kota Jakarta Selatan

Nama Pekerjaan

Pengadaan Jasa Konsultansi
Perencanaan Renovasi Pagar Rumah Negara
di Wilayah DKI Jakarta
Tahun Anggaran 2024


Lokasi Pekerjaan

Rumah Negara
Komplek Pajak Meruya Selatan No. C6
Jl. H. Juhri, Meruya Selatan,
Kembangan, Jakarta Barat

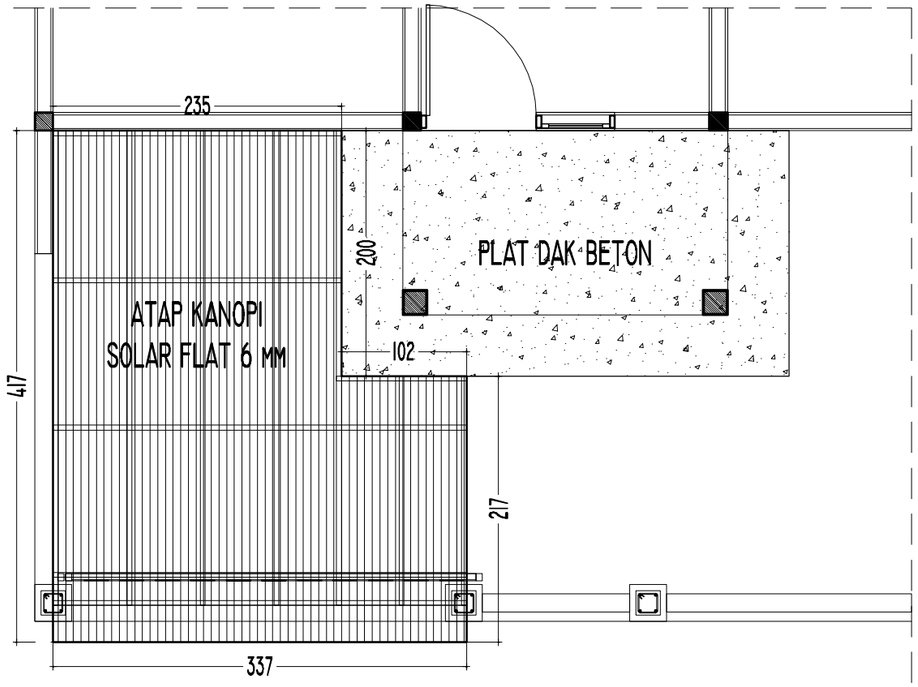


RENCANA ATAP KANOPI

SKALA 1 : 50

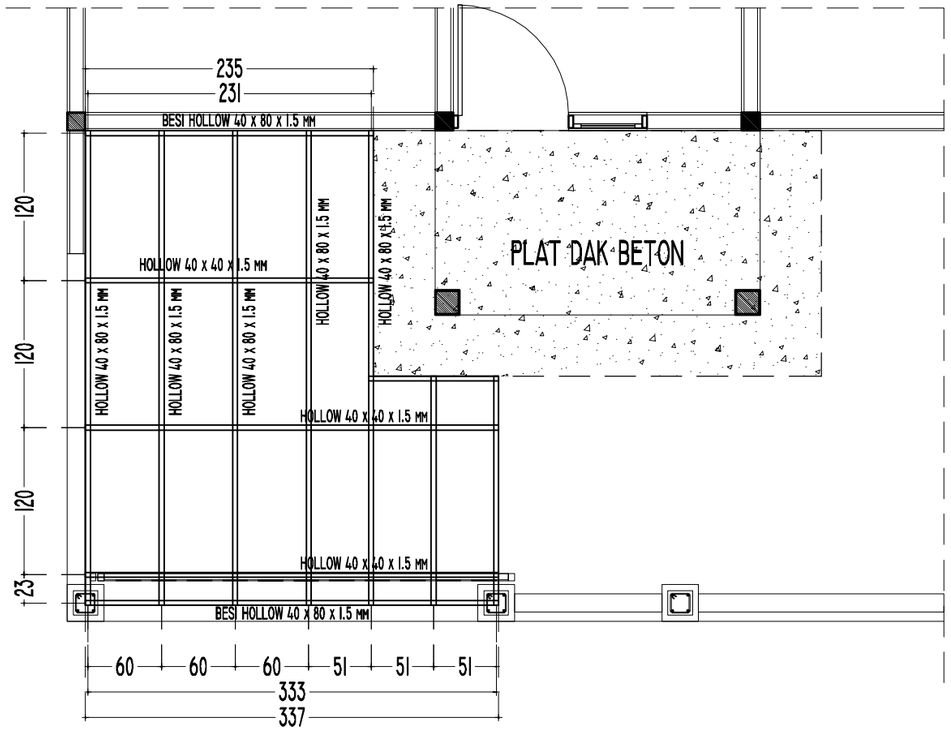

RENCANA RANGKA ATAP KANOPI

SKALA 1 : 50

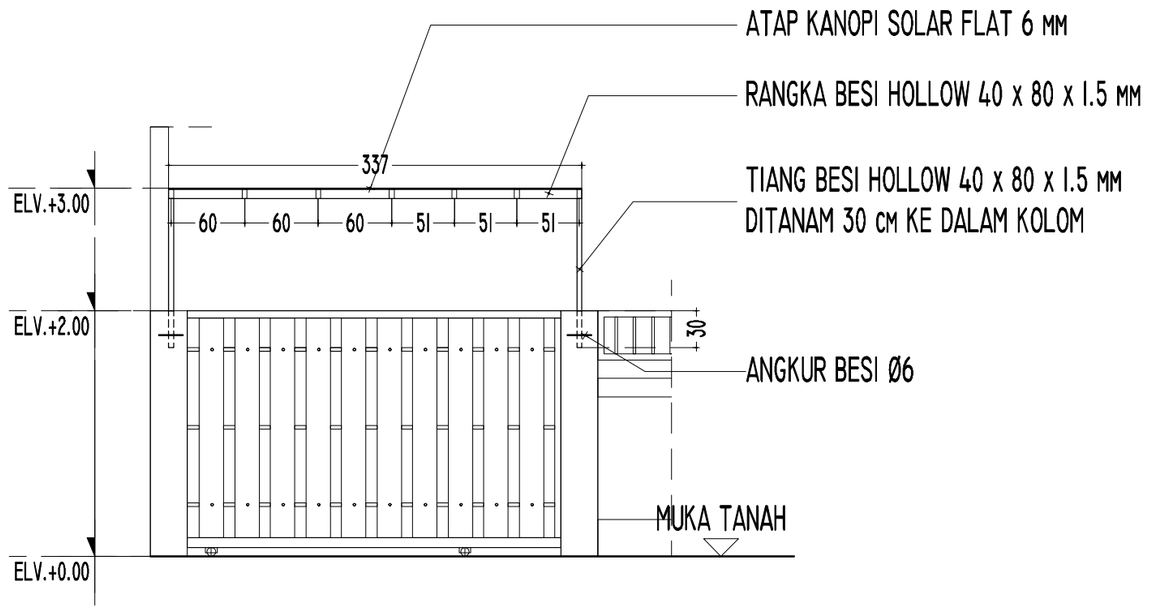

TAMPAK DEPAN ATAP KANOPI

SKALA 1 : 50

KEMENTERIAN KEUANGAN
REPUBLIK INDONESIA

DIREKTORAT JENDERAL PAJAK

Jl. Jenderal Gatot Subroto No. 40-42
Senayan, Kec. Kby. Baru
Kota Jakarta Selatan

Nama Pekerjaan

Pengadaan Jasa Konsultansi
Perencanaan Renovasi Pagar Rumah Negara
di Wilayah DKI Jakarta
Tahun Anggaran 2024


Lokasi Pekerjaan

Rumah Negara
Komplek Pajak Meruya Selatan No. C6
Jl. H. Juhri, Meruya Selatan,
Kembangan, Jakarta Barat


KEMENTERIAN KEUANGAN REPUBLIK INDONESIA


DIREKTORAT JENDERAL PAJAK

JL. JENDERAL GATOT SUBROTO NO. 40-42 SENAYAN, KEC. KEBAYORAN BARU
KOTA JAKARTA SELATAN

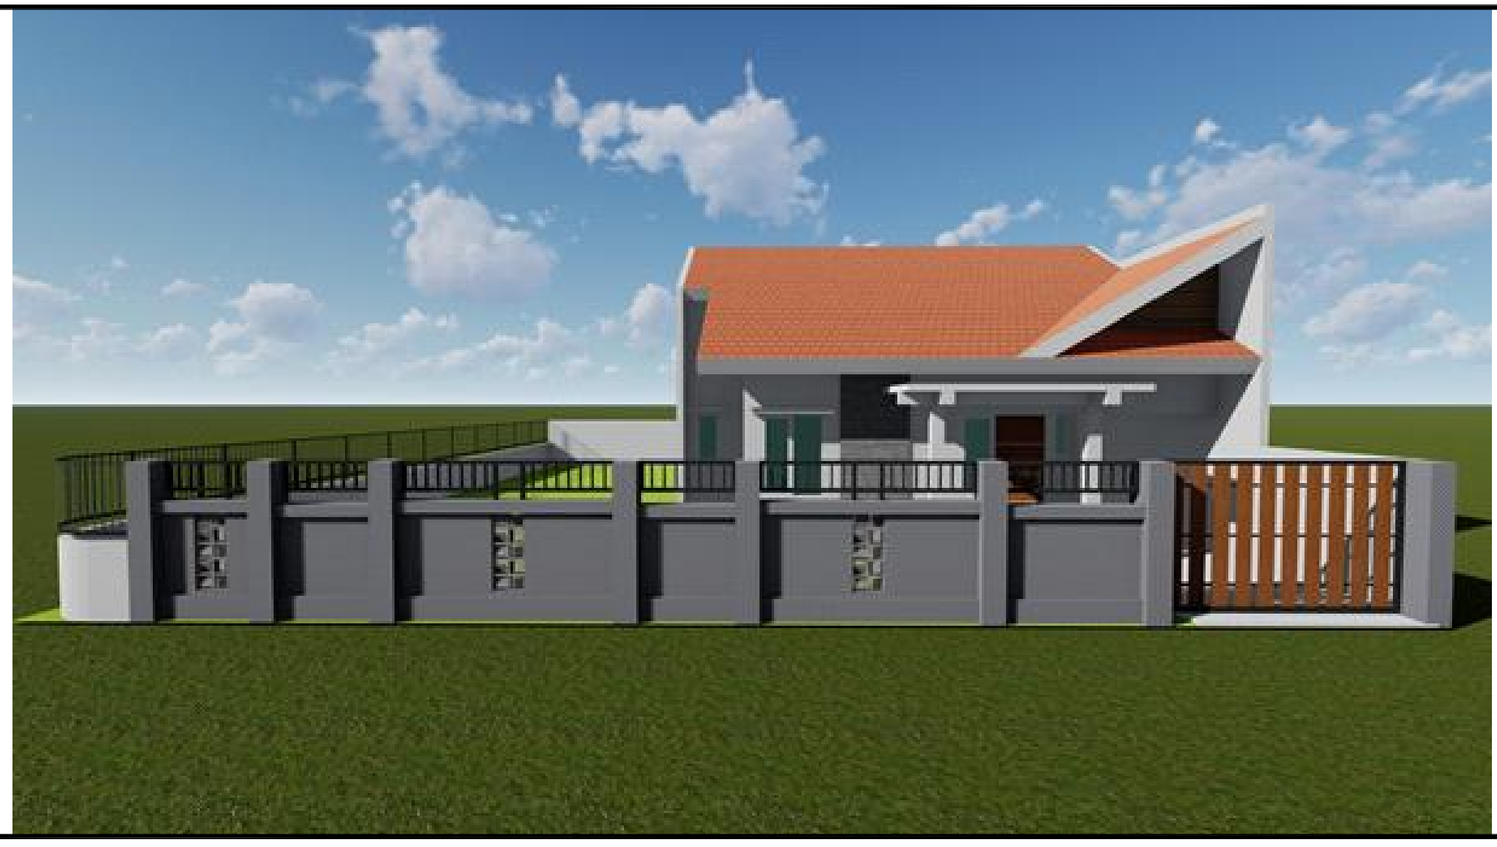

Nama Pekerjaan	:	Pengadaan Jasa Konsultansi Perencanaan Renovasi Pagar Rumah Negara di Wilayah DKI Jakarta
Lokasi Pekerjaan	:	Rumah Negara Komplek Pajak Meruya Selatan No. C7 Jl. H. Juhri, Meruya Selatan, Kembangan, Jakarta Barat
Tahun	:	2024

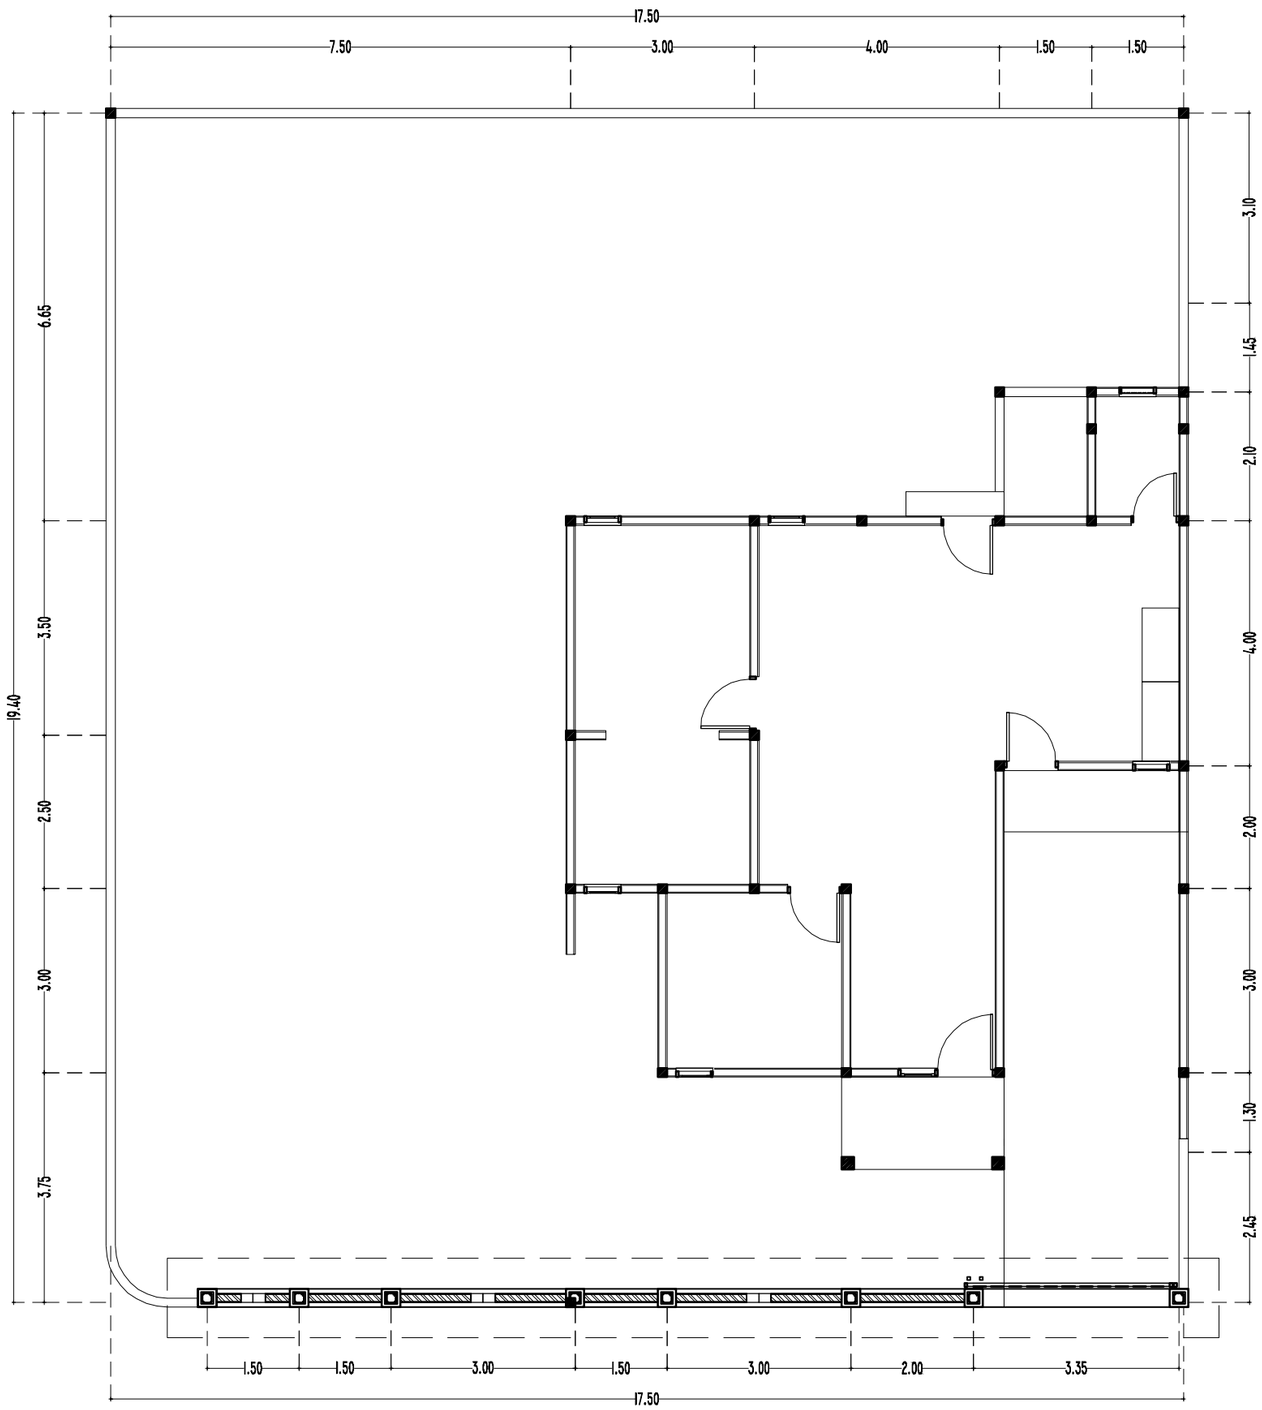

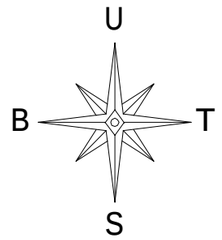

LAYOUT RENCANA PAGAR

SKALA 1 : 100

KEMENTERIAN KEUANGAN
REPUBLIK INDONESIA

DIREKTORAT JENDERAL PAJAK

Jl. Jenderal Gatot Subroto No. 40-42
Senayan, Kec. Kby. Baru
Kota Jakarta Selatan

Nama Pekerjaan


Pengadaan Jasa Konsultansi
Perencanaan Renovasi Pagar Rumah Negara
di Wilayah DKI Jakarta
Tahun Anggaran 2024

Lokasi Pekerjaan

Rumah Negara
Komplek Pajak Meruya Selatan No. C7
Jl. H. Juhri, Meruya Selatan,
Kembangan, Jakarta Barat


[redacted]

Rumah Negara Komplek Pajak Meruya Selatan No. C7
Jl. H. Juhri, Meruya Selatan, Kembangan, Jakarta Barat

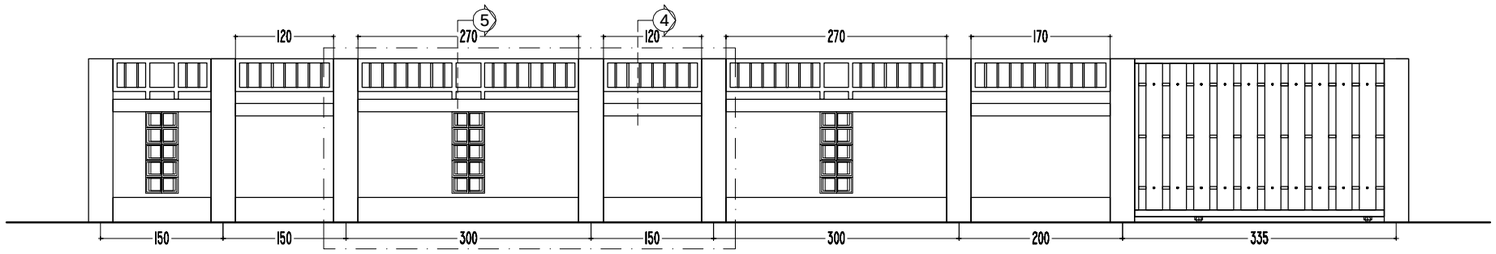


TAMPAK RENCANA PAGAR

SKALA I : 75

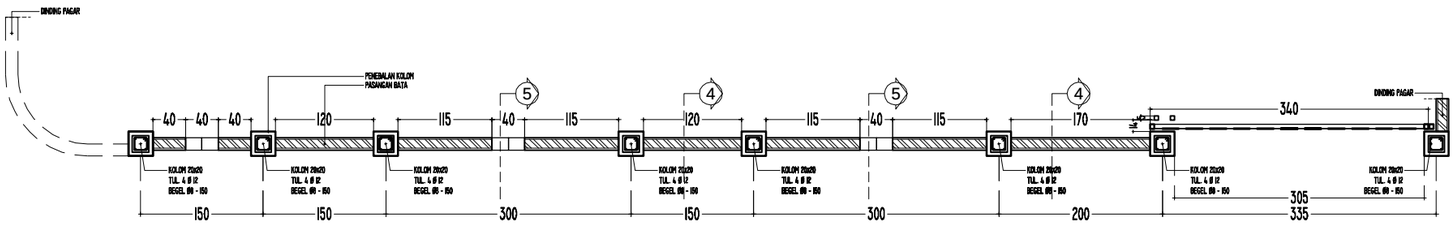


DENAH RENCANA PAGAR

SKALA I : 75

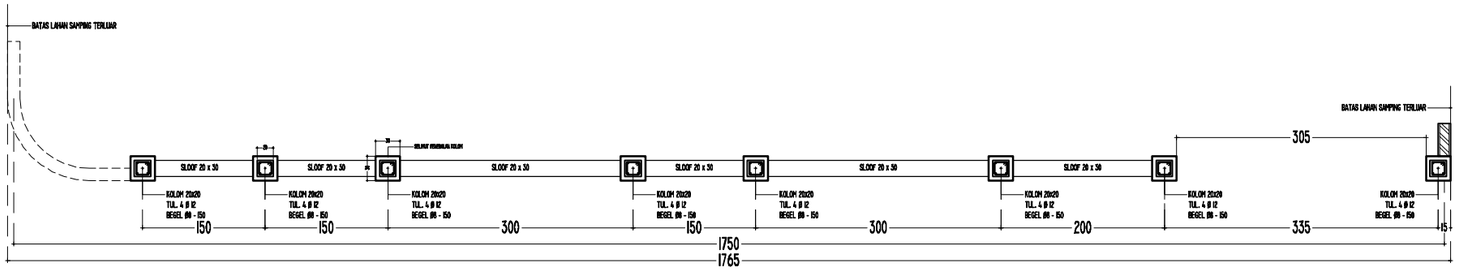


DENAH RENCANA SLOOF PAGAR

SKALA I : 75

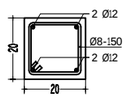


DETAIL KOLOM 20 x 20

SKALA I : 20

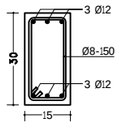


DETAIL SLOOF 20 x 30

SKALA I : 20

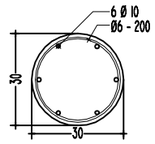

DETAIL STROUSS Ø 30

SKALA I : 20

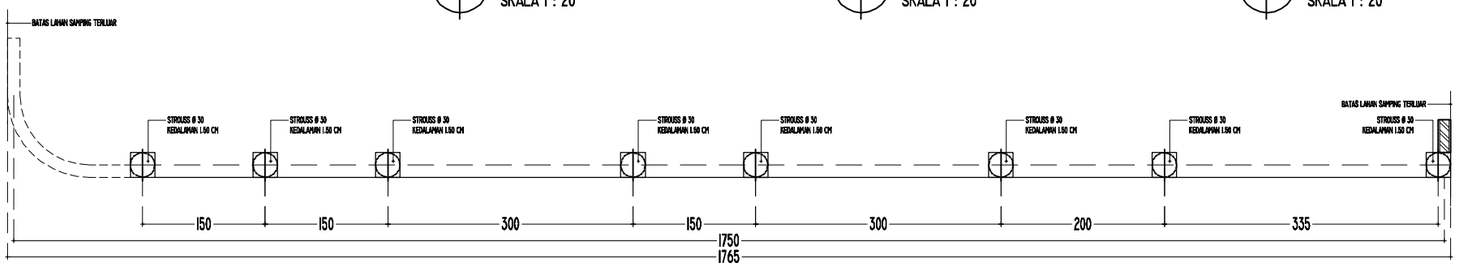

DENAH RENCANA STROUSS PAGAR

SKALA I : 75

KEMENTERIAN KEUANGAN
REPUBLIK INDONESIA

DIREKTORAT JENDERAL PAJAK


Jl. Jenderal Gatot Subroto No. 40-42
Senayan, Kec. Kby. Baru
Kota Jakarta Selatan

Nama Pekerjaan

Pengadaan Jasa Konsultansi
Perencanaan Renovasi Pagar Rumah Negara
di Wilayah DKI Jakarta
Tahun Anggaran 2024


Lokasi Pekerjaan

Rumah Negara
Komplek Pajak Meruya Selatan No. C7
Jl. H. Juhri, Meruya Selatan,
Kembangan, Jakarta Barat

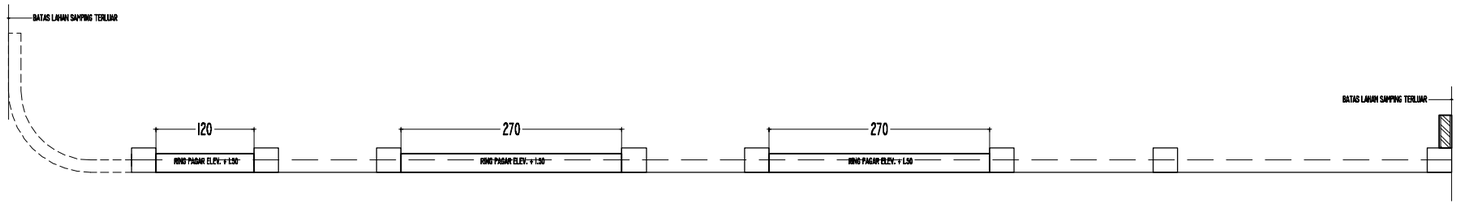


DENAH RENCANA RING PAGAR ELEV. +1.50

SKALA 1 : 75

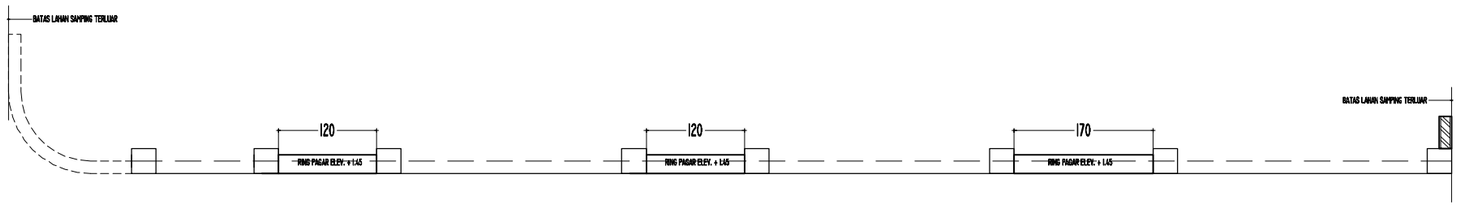


DENAH RENCANA RING PAGAR ELEV. +1.45

SKALA 1 : 75

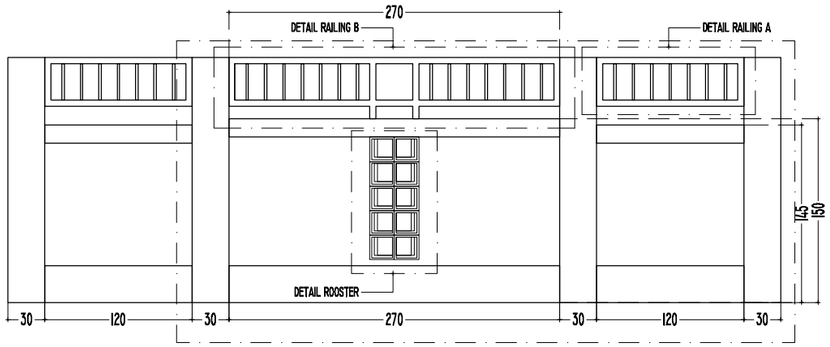


KEYPLAN PAGAR

SKALA 1 : 50

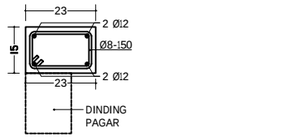


DETAIL RING BALK PAGAR

SKALA 1 : 50

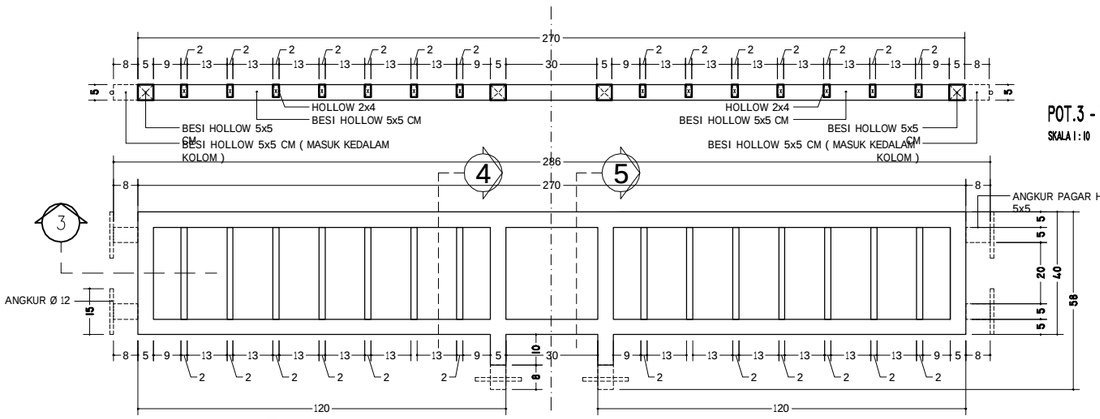

DETAIL RAILING B

SKALA 1 : 10

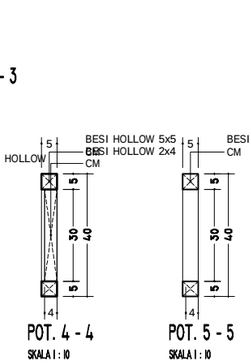

POT.3 - 3


SKALA 1 : 10

POT. 4 - 4

SKALA 1 : 10


POT. 5 - 5

SKALA 1 : 10

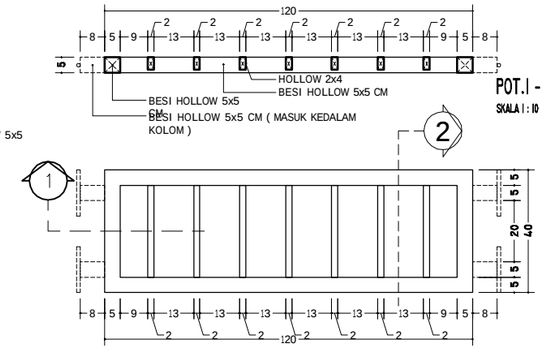

POT.1 - 1

SKALA 1 : 10

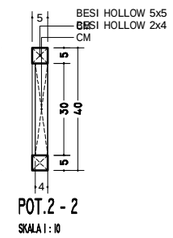

POT.2 - 2

SKALA 1 : 10

DETAIL RAILING A

SKALA 1 : 10

KEMENTERIAN KEUANGAN
REPUBLIK INDONESIA

DIREKTORAT JENDERAL PAJAK


Jl. Jenderal Gatot Subroto No. 40-42
Senayan, Kec. Kby. Baru
Kota Jakarta Selatan

Nama Pekerjaan

Pengadaan Jasa Konsultansi
Perencanaan Renovasi Pagar Rumah Negara
di Wilayah DKI Jakarta
Tahun Anggaran 2024


Lokasi Pekerjaan

Rumah Negara
Komplek Pajak Meruya Selatan No. C7
Jl. H. Juhri, Meruya Selatan,
Kembangan, Jakarta Barat

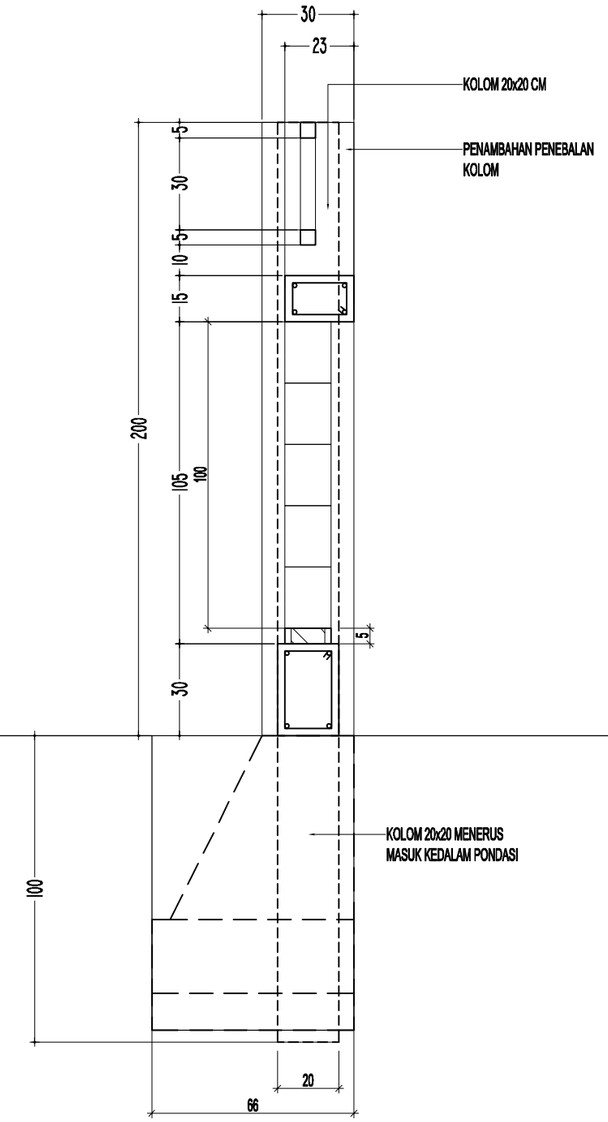

DETAIL POTONGAN 5 - 5

SKALA I : 20

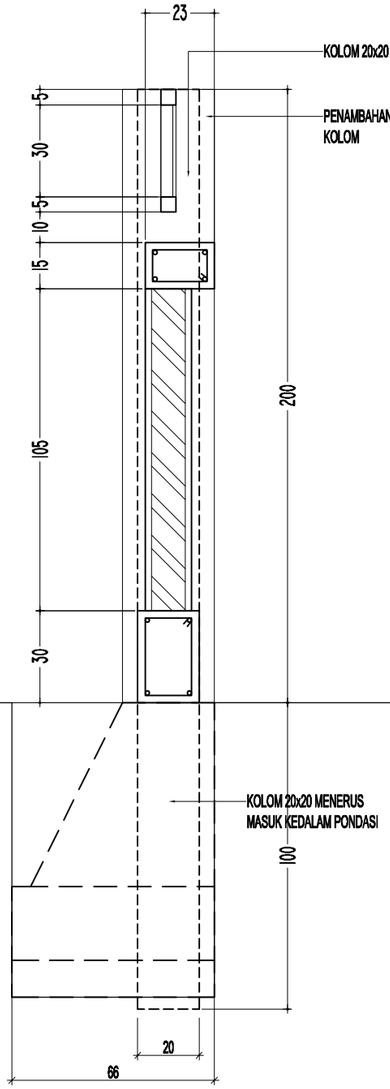

DETAIL POTONGAN 4 - 4

SKALA I : 20

KEMENTERIAN KEUANGAN
REPUBLIK INDONESIA

DIREKTORAT JENDERAL PAJAK

Jl. Jenderal Gatot Subroto No. 40-42
Senayan, Kec. Kby. Baru
Kota Jakarta Selatan


Nama Pekerjaan

Pengadaan Jasa Konsultansi
Perencanaan Renovasi Pagar Rumah Negara
di Wilayah DKI Jakarta
Tahun Anggaran 2024

Lokasi Pekerjaan

Rumah Negara
Komplek Pajak Meruya Selatan No. C7
Jl. H. Juhri, Meruya Selatan,
Kembangan, Jakarta Barat

[redacted]

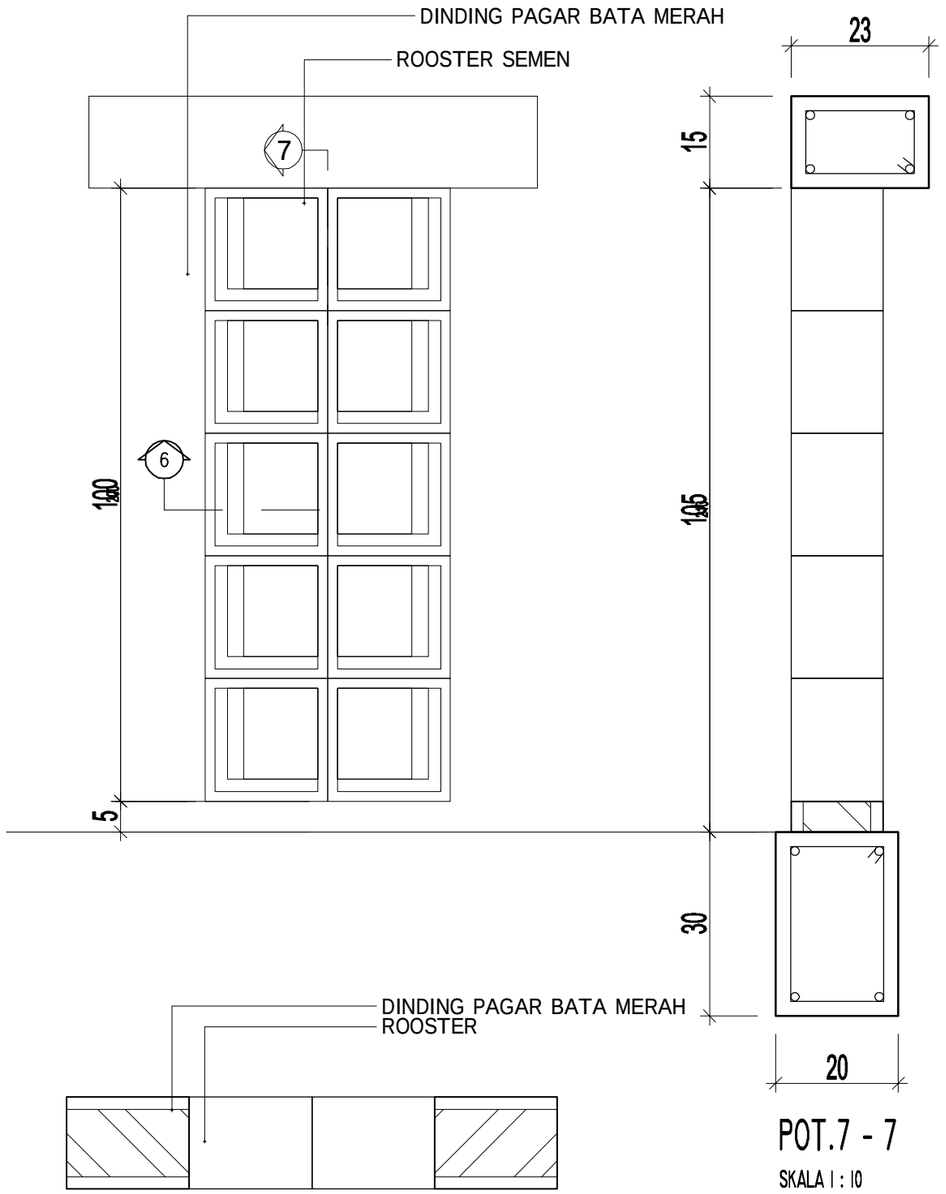

POT. 6 - 6

SKALA 1 : 10

POT.7 - 7

SKALA 1 : 10

DETAIL RAILING C

SKALA 1 : 10

KEMENTERIAN KEUANGAN
REPUBLIK INDONESIA

DIREKTORAT JENDERAL PAJAK

Jl. Jenderal Gatot Subroto No. 40-42
Senayan, Kec. Kby. Baru
Kota Jakarta Selatan


Nama Pekerjaan

Pengadaan Jasa Konsultansi
Perencanaan Renovasi Pagar Rumah Negara
di Wilayah DKI Jakarta
Tahun Anggaran 2024

Lokasi Pekerjaan


Rumah Negara
Komplek Pajak Meruya Selatan No. C7
Jl. H. Juhri, Meruya Selatan,
Kembangan, Jakarta Barat

[redacted]

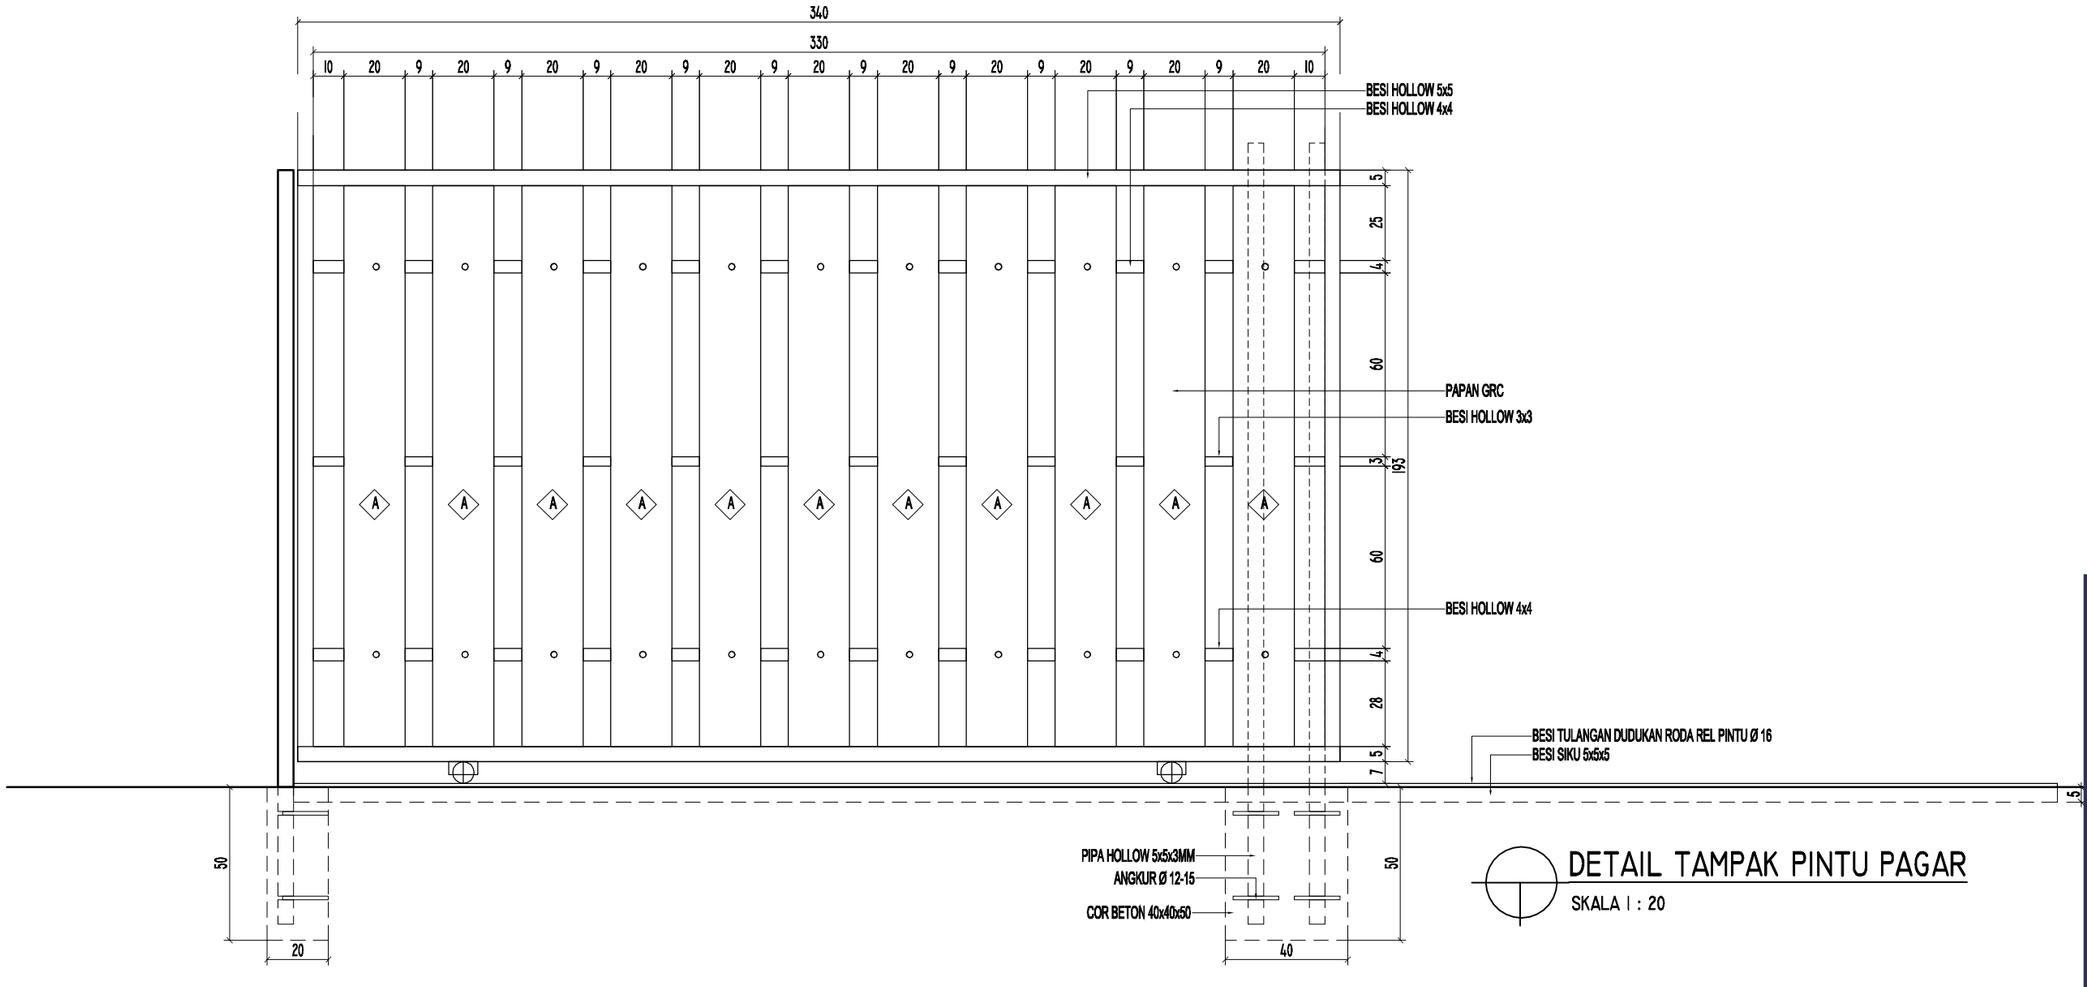


DETAIL TAMPAK PINTU PAGAR

SKALA I : 20

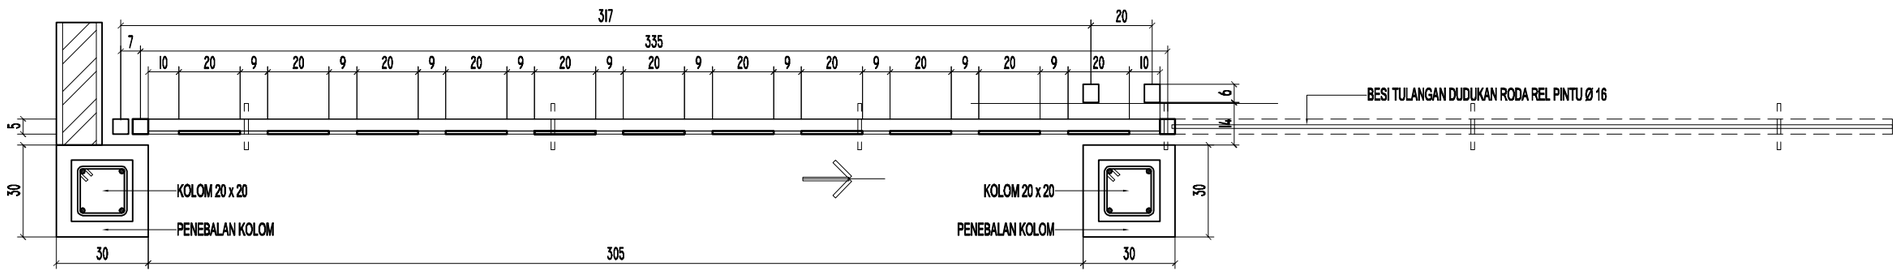

DETAIL RAILING PAGAR PINTU

SKALA I : 20

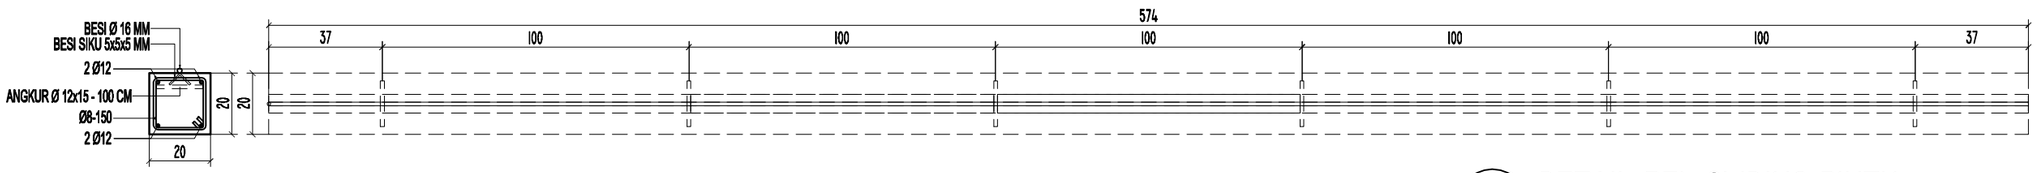

DETAIL REL SLIDING PINTU

SKALA I : 20

KEMENTERIAN KEUANGAN
REPUBLIK INDONESIA

DIREKTORAT JENDERAL PAJAK

Jl. Jenderal Gatot Subroto No. 40-42
Senayan, Kec. Kby. Baru
Kota Jakarta Selatan


Nama Pekerjaan

Pengadaan Jasa Konsultansi
Perencanaan Renovasi Pagar Rumah Negara
di Wilayah DKI Jakarta
Tahun Anggaran 2024

Lokasi Pekerjaan


Rumah Negara
Komplek Pajak Meruya Selatan No. C7
Jl. H. Juhri, Meruya Selatan,
Kembangan, Jakarta Barat

[redacted]

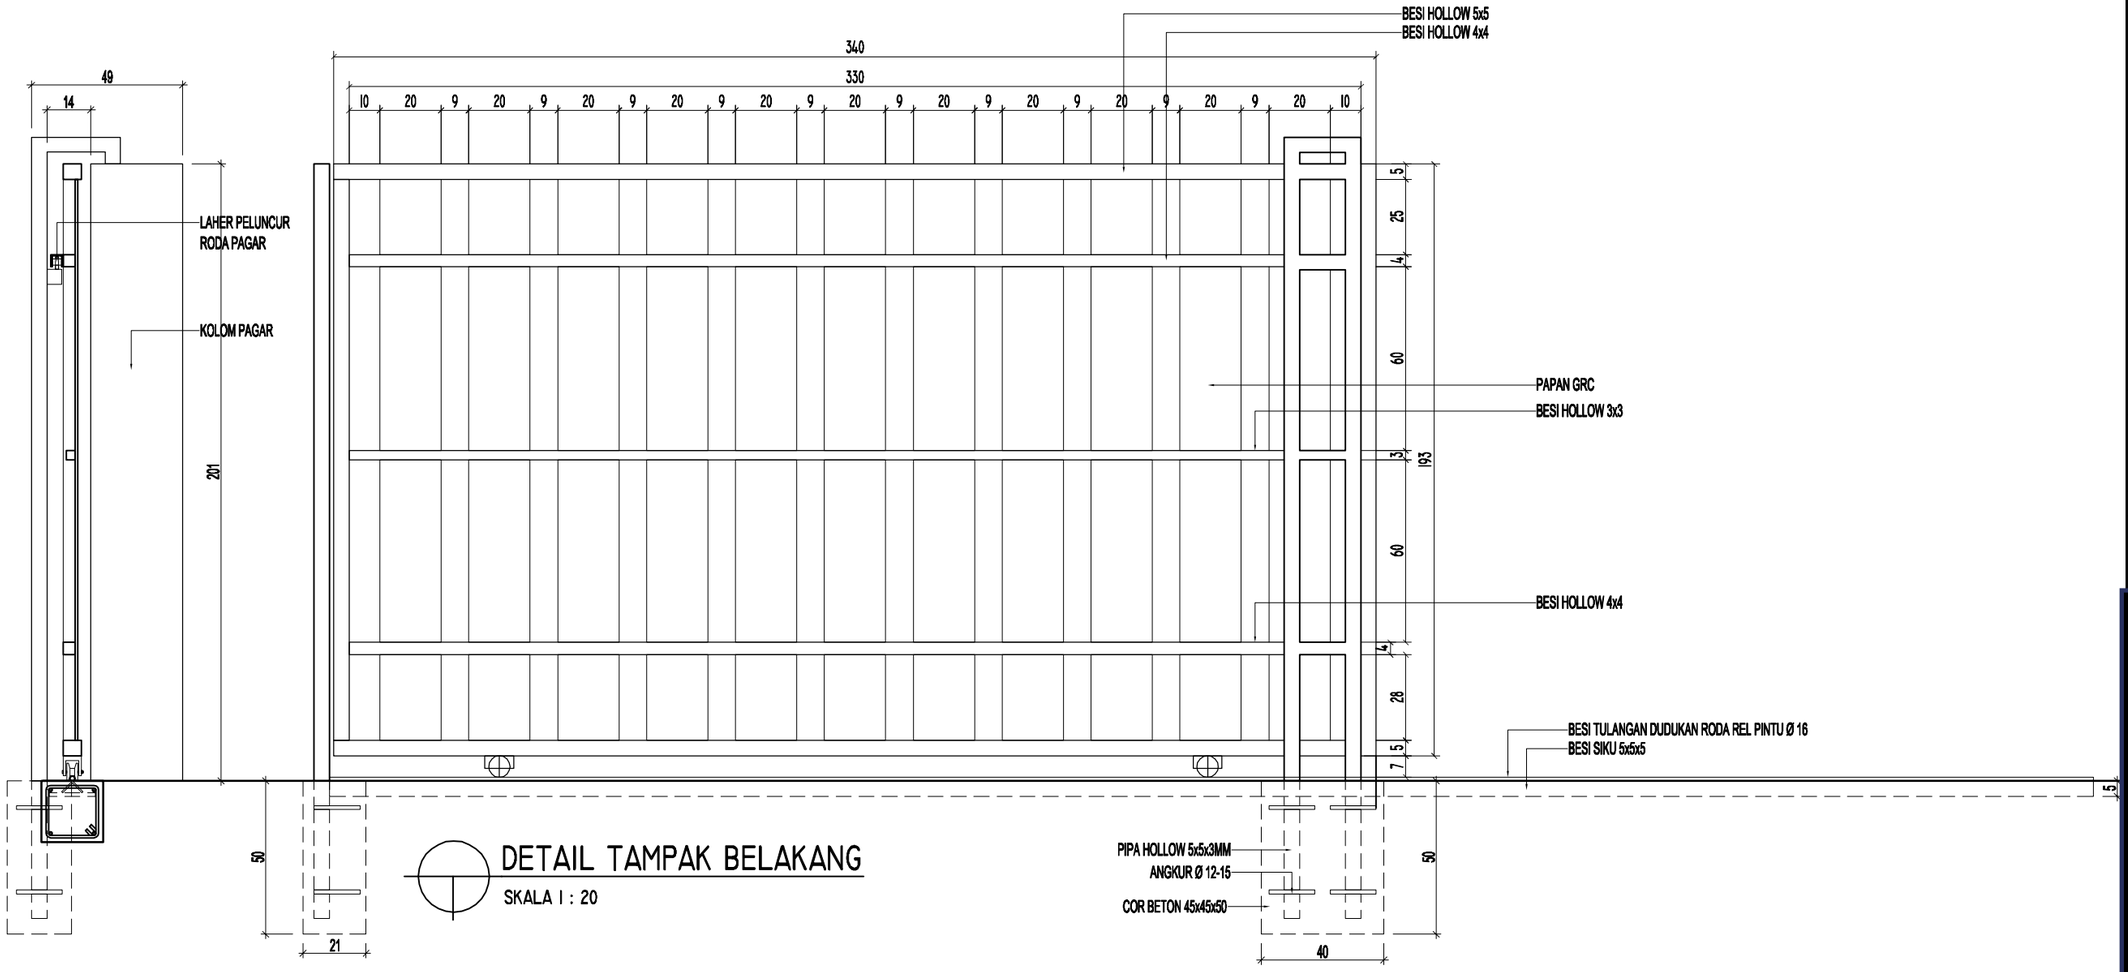


DETAIL TAMPAK BELAKANG

SKALA I : 20

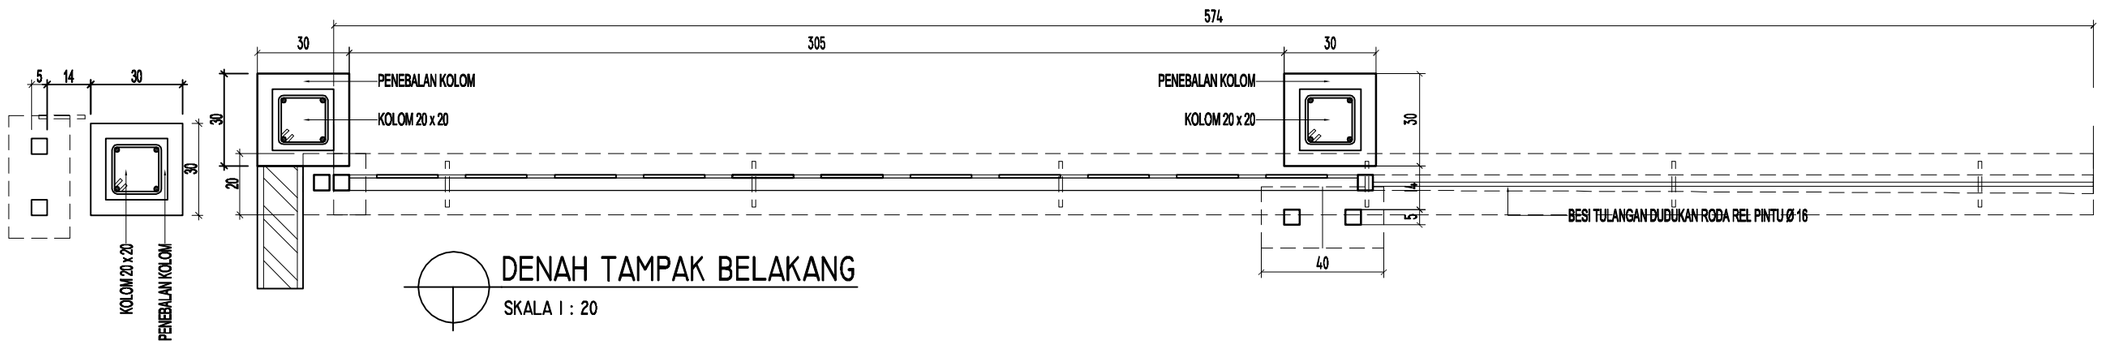

DENAH TAMPAK BELAKANG

SKALA I : 20

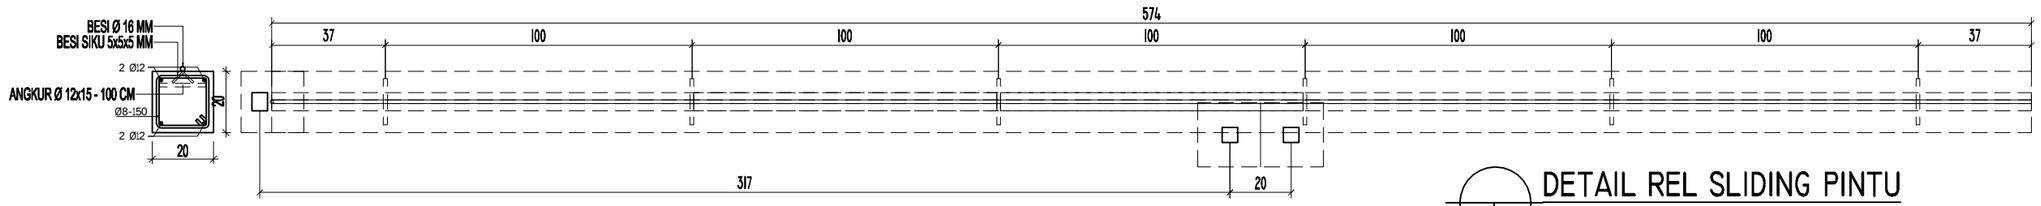

DETAIL REL SLIDING PINTU

SKALA I : 20

KEMENTERIAN KEUANGAN
REPUBLIK INDONESIA

DIREKTORAT JENDERAL PAJAK

Jl. Jenderal Gatot Subroto No. 40-42
Senayan, Kec. Kby. Baru
Kota Jakarta Selatan

Nama Pekerjaan

Pengadaan Jasa Konsultansi
Perencanaan Renovasi Pagar Rumah Negara
di Wilayah DKI Jakarta
Tahun Anggaran 2024

Lokasi Pekerjaan


Rumah Negara
Komplek Pajak Meruya Selatan No. C7
Jl. H. Juhri, Meruya Selatan,
Kembangan, Jakarta Barat

[redacted]



DETAIL PLAKAT RUMAH

SKALA 1 : 10

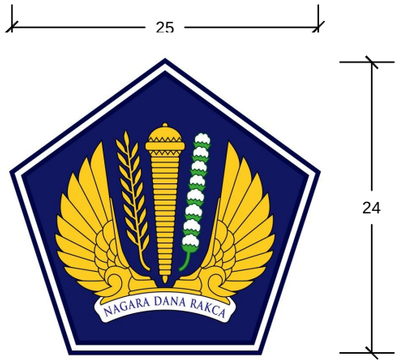

RENOVASI
RUMAH NEGARA
TAHUN 2023

NO.

C7

DIREKTORAT
JENDERAL PAJAK

5

9

KEMENTERIAN KEUANGAN
REPUBLIK INDONESIA

DIREKTORAT JENDERAL PAJAK


Jl. Jenderal Gatot Subroto No. 40-42
Senayan, Kec. Kby. Baru
Kota Jakarta Selatan

Nama Pekerjaan

Pengadaan Jasa Konsultansi
Perencanaan Renovasi Pagar Rumah Negara
di Wilayah DKI Jakarta
Tahun Anggaran 2024


Lokasi Pekerjaan

Rumah Negara
Komplek Pajak Meruya Selatan No. C7
Jl. H. Juhri, Meruya Selatan,
Kembangan, Jakarta Barat

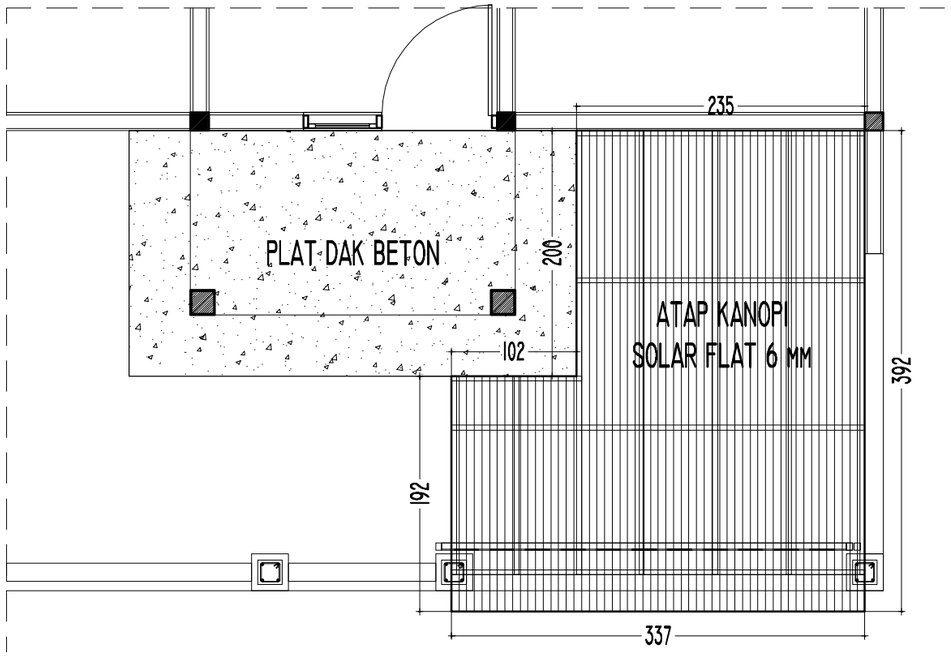


RENCANA ATAP KANOPI

SKALA 1 : 50

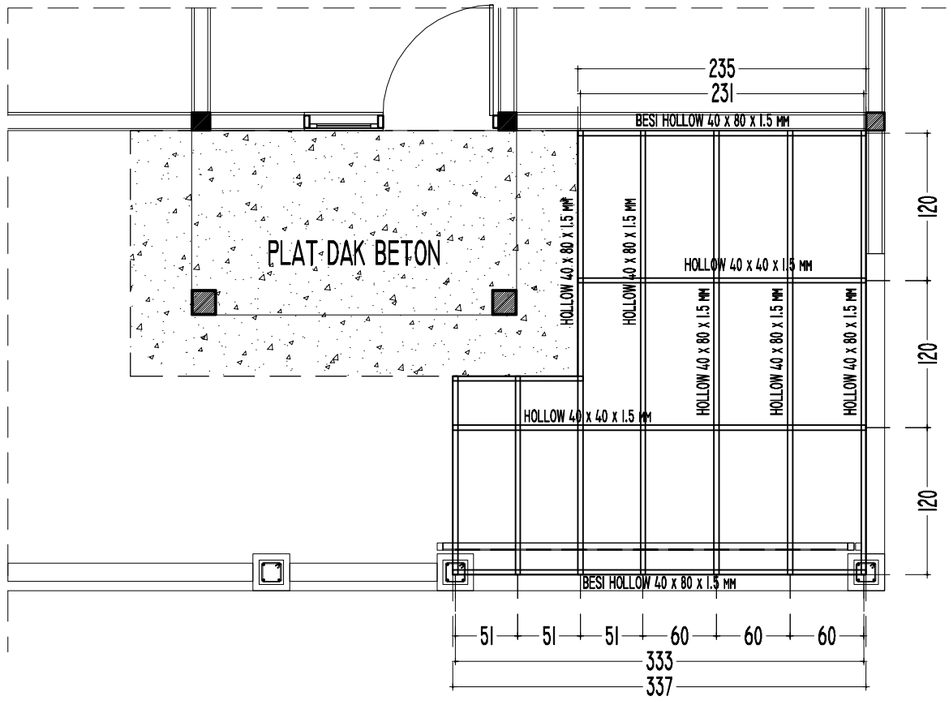

RENCANA RANGKA ATAP KANOPI

SKALA 1 : 50

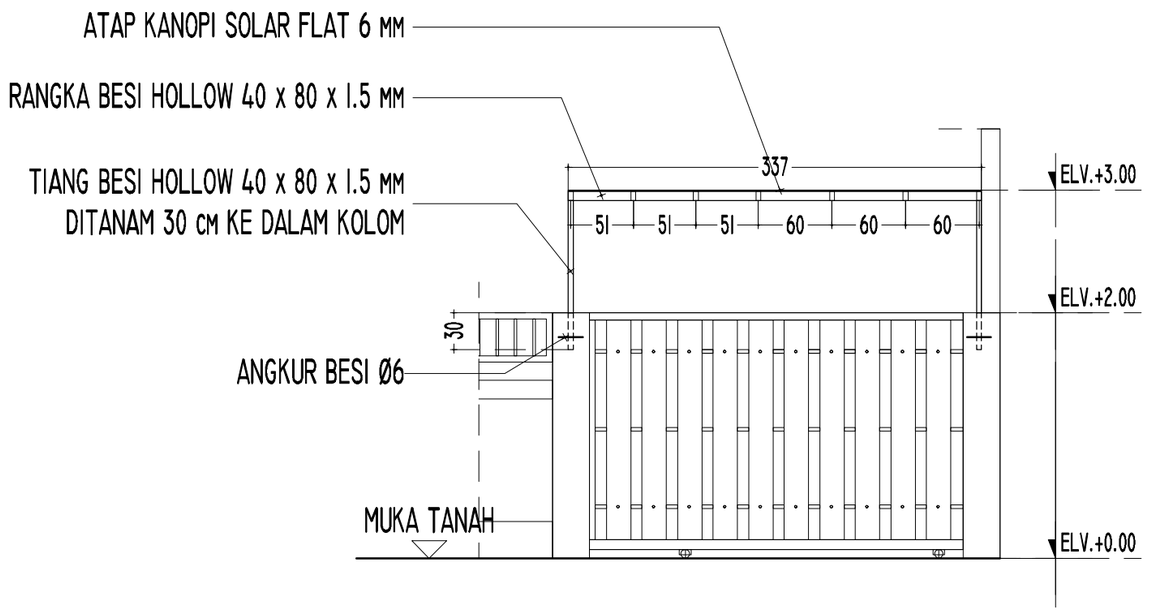

TAMPAK DEPAN ATAP KANOPI

SKALA 1 : 50

KEMENTERIAN KEUANGAN
REPUBLIK INDONESIA

DIREKTORAT JENDERAL PAJAK

Jl. Jenderal Gatot Subroto No. 40-42
Senayan, Kec. Kby. Baru
Kota Jakarta Selatan

Nama Pekerjaan

Pengadaan Jasa Konsultansi
Perencanaan Renovasi Pagar Rumah Negara
di Wilayah DKI Jakarta
Tahun Anggaran 2024

Lokasi Pekerjaan

Rumah Negara
Komplek Pajak Meruya Selatan No. C7
Jl. H. Juhri, Meruya Selatan,
Kembangan, Jakarta Barat


KEMENTERIAN KEUANGAN REPUBLIK INDONESIA


DIREKTORAT JENDERAL PAJAK

JL. JENDERAL GATOT SUBROTO NO. 40-42 SENAYAN, KEC. KEBAYORAN BARU
KOTA JAKARTA SELATAN



Nama Pekerjaan	:	Pengadaan Jasa Konsultansi Perencanaan Renovasi Pagar Rumah Negara di Wilayah DKI Jakarta
Lokasi Pekerjaan	:	Rumah Negara Komplek Pajak Meruya Selatan No. C8 Jl. H. Juhri, Meruya Selatan, Kembangan, Jakarta Barat
Tahun	:	2024

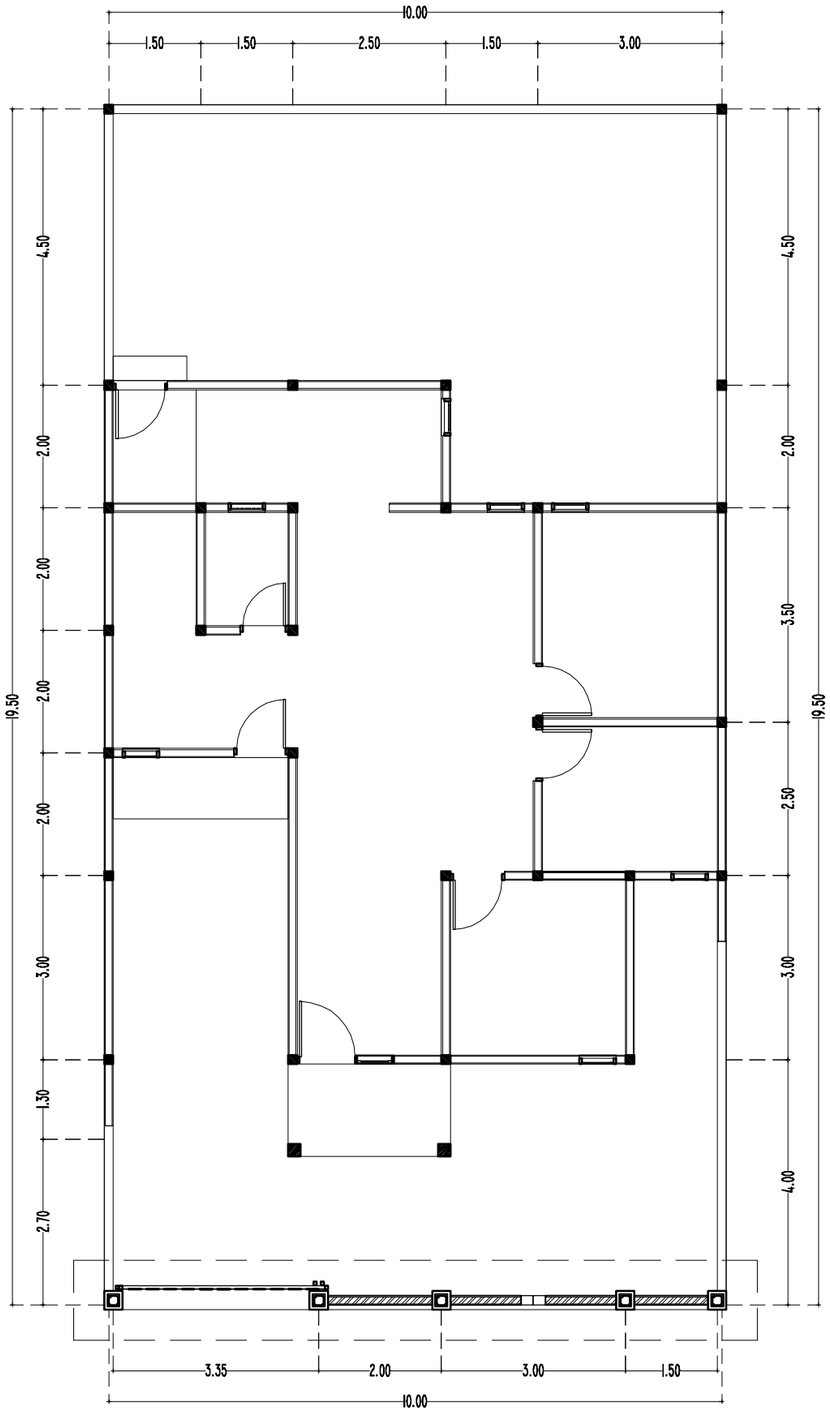

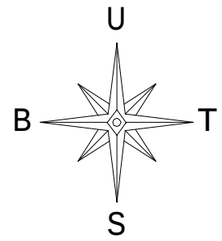

LAYOUT RENCANA PAGAR

SKALA 1 : 100

KEMENTERIAN KEUANGAN
REPUBLIK INDONESIA

DIREKTORAT JENDERAL PAJAK

Jl. Jenderal Gatot Subroto No. 40-42
Senayan, Kec. Kby. Baru
Kota Jakarta Selatan

Nama Pekerjaan


Pengadaan Jasa Konsultansi
Perencanaan Renovasi Pagar Rumah Negara
di Wilayah DKI Jakarta
Tahun Anggaran 2024

Lokasi Pekerjaan

Rumah Negara
Komplek Pajak Meruya Selatan No. C8
Jl. H. Juhri, Meruya Selatan,
Kembangan, Jakarta Barat


[redacted]

Rumah Negara Komplek Pajak Meruya Selatan No. C8
Jl. H. Juhri, Meruya Selatan, Kembangan, Jakarta Barat

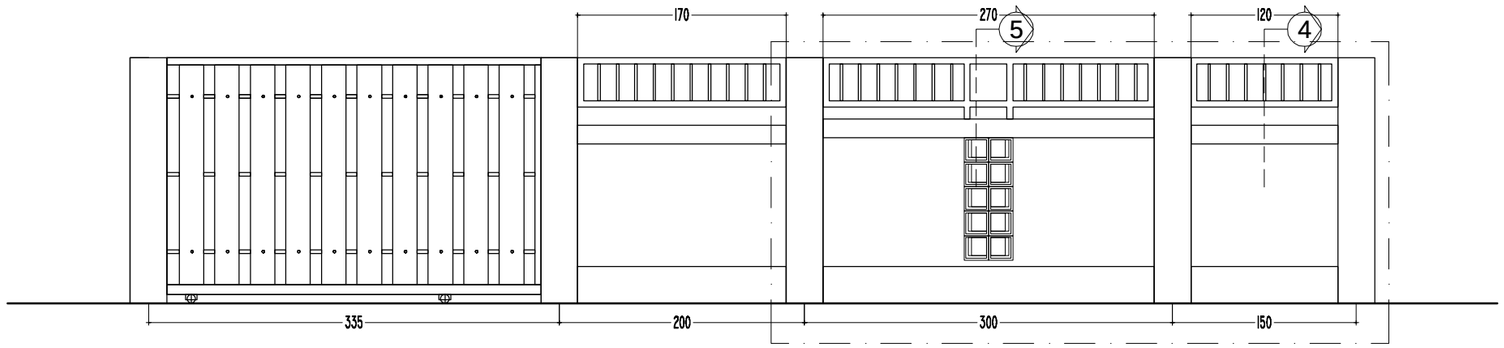


TAMPAK RENCANA PAGAR

SKALA I : 50

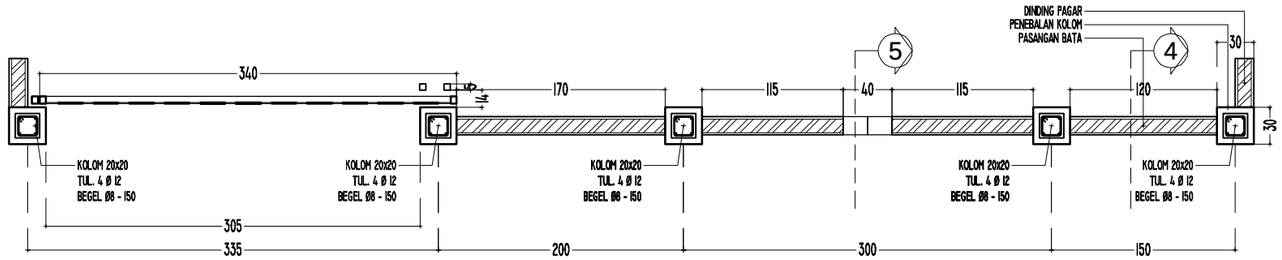


DENAH RENCANA PAGAR

SKALA I : 50

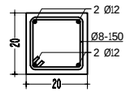


DETAIL KOLOM 20 x 20

SKALA I : 20

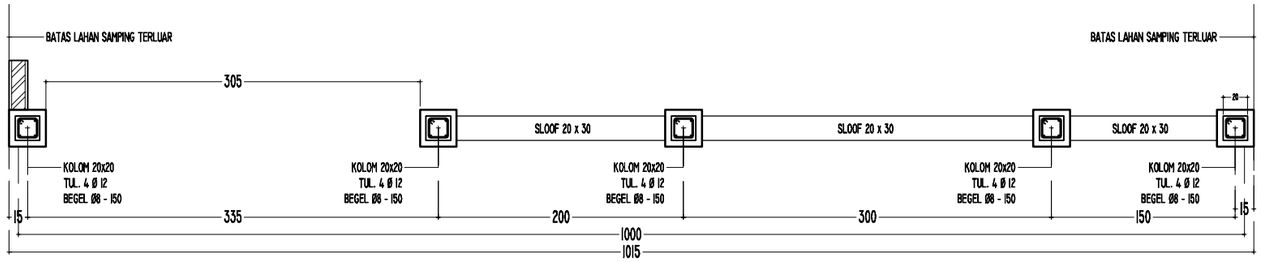


DENAH RENCANA SLOOF PAGAR

SKALA I : 50

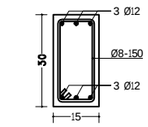


DETAIL SLOOF 20 x 30

SKALA I : 20

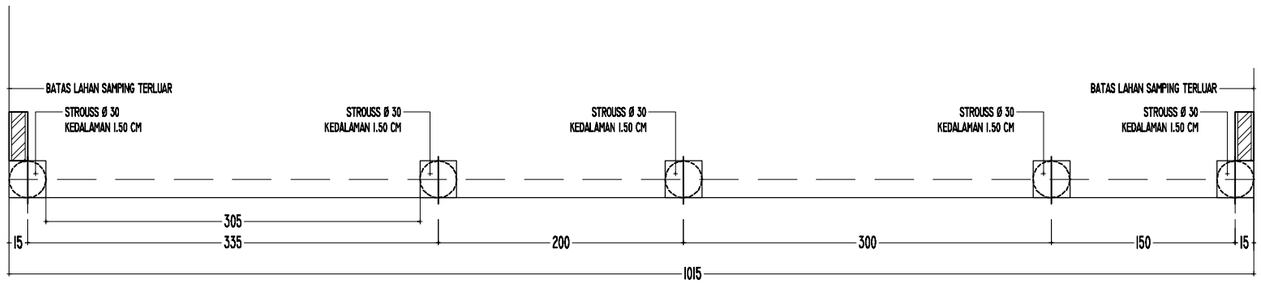

DENAH RENCANA STROUSS PAGAR

SKALA I : 50

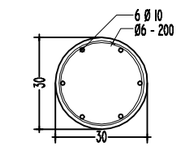

DETAIL STROUSS Ø 30

SKALA I : 20

KEMENTERIAN KEUANGAN
REPUBLIK INDONESIA

DIREKTORAT JENDERAL PAJAK


Jl. Jenderal Gatot Subroto No. 40-42
Senayan, Kec. Kby. Baru
Kota Jakarta Selatan

Nama Pekerjaan

Pengadaan Jasa Konsultansi
Perencanaan Renovasi Pagar Rumah Negara
di Wilayah DKI Jakarta
Tahun Anggaran 2024


Lokasi Pekerjaan

Rumah Negara
Komplek Pajak Meruya Selatan No. C8
Jl. H. Juhri, Meruya Selatan,
Kembangan, Jakarta Barat

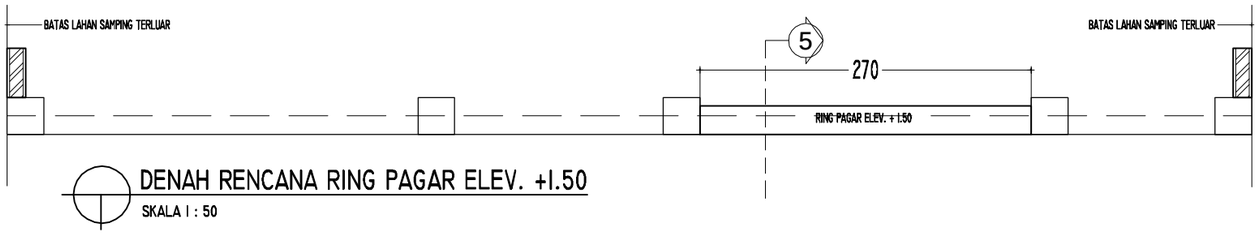


DENAH RENCANA RING PAGAR ELEV. +1.50

SKALA 1 : 50

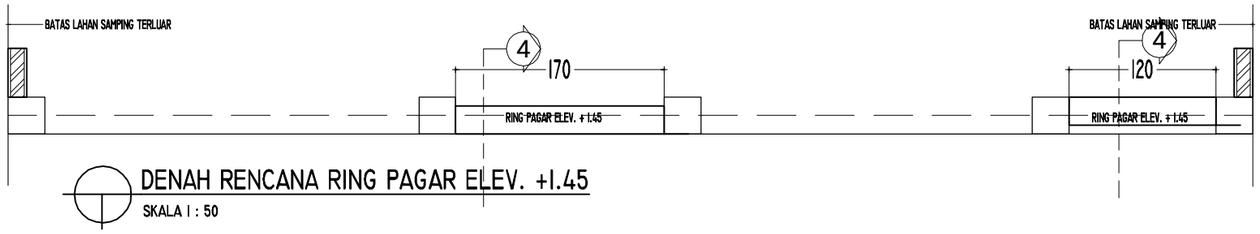


DENAH RENCANA RING PAGAR ELEV. +1.45

SKALA 1 : 50

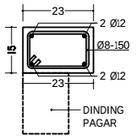


DETAIL RING BALK PAGAR

SKALA 1 : 50

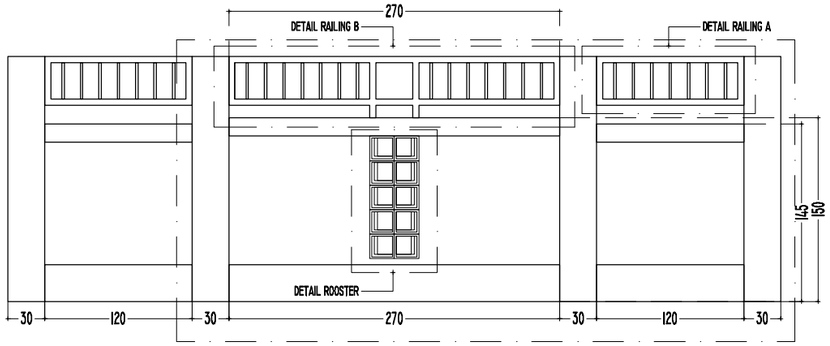


KEYPLAN PAGAR

SKALA 1 : 50

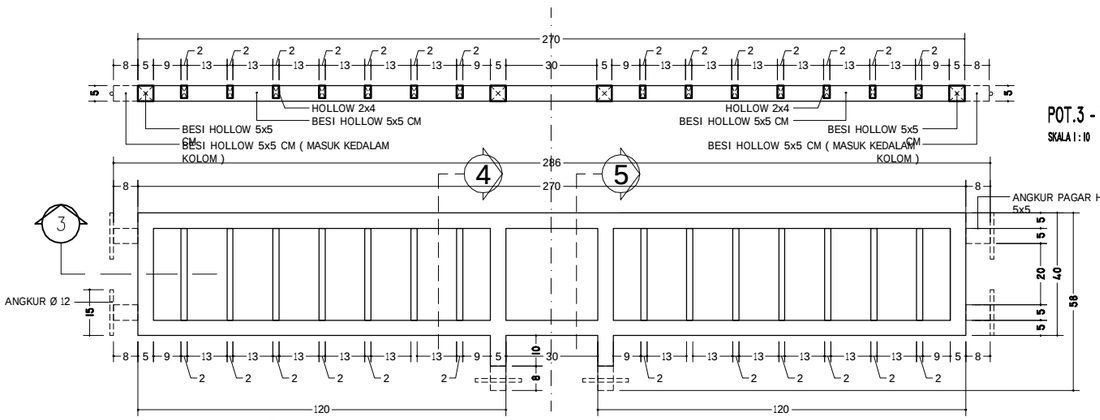

DETAIL RAILING B

SKALA 1 : 10

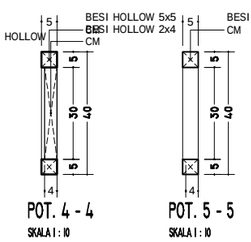

POT. 4 - 4

SKALA 1 : 10

POT. 5 - 5

SKALA 1 : 10

POT.2 - 2

SKALA 1 : 10

DETAIL RAILING A

SKALA 1 : 10

KEMENTERIAN KEUANGAN
REPUBLIK INDONESIA

DIREKTORAT JENDERAL PAJAK


Jl. Jenderal Gatot Subroto No. 40-42
Senayan, Kec. Kby. Baru
Kota Jakarta Selatan

Nama Pekerjaan

Pengadaan Jasa Konsultansi
Perencanaan Renovasi Pagar Rumah Negara
di Wilayah DKI Jakarta
Tahun Anggaran 2024


Lokasi Pekerjaan

Rumah Negara
Komplek Pajak Meruya Selatan No. C8
Jl. H. Juhri, Meruya Selatan,
Kembangan, Jakarta Barat

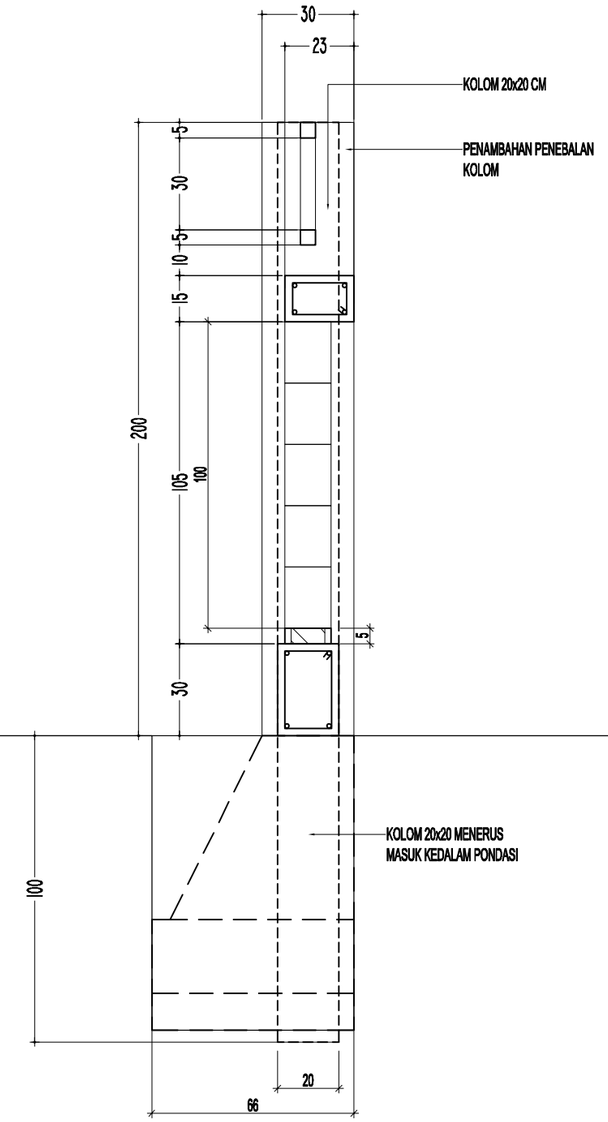

DETAIL POTONGAN 5 - 5

SKALA 1 : 20

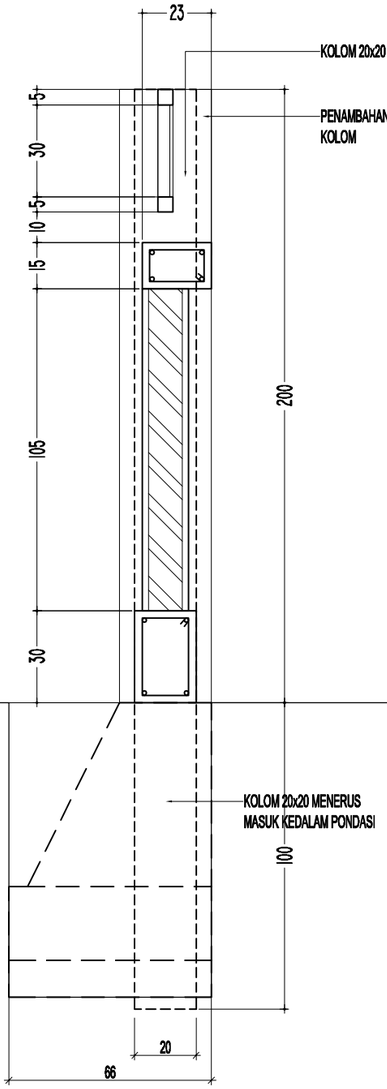

DETAIL POTONGAN 4 - 4

SKALA 1 : 20

KEMENTERIAN KEUANGAN
REPUBLIK INDONESIA

DIREKTORAT JENDERAL PAJAK

Jl. Jenderal Gatot Subroto No. 40-42
Senayan, Kec. Kby. Baru
Kota Jakarta Selatan


Nama Pekerjaan

Pengadaan Jasa Konsultansi
Perencanaan Renovasi Pagar Rumah Negara
di Wilayah DKI Jakarta
Tahun Anggaran 2024

Lokasi Pekerjaan

Rumah Negara
Komplek Pajak Meruya Selatan No. C8
Jl. H. Juhri, Meruya Selatan,
Kembangan, Jakarta Barat

[redacted]

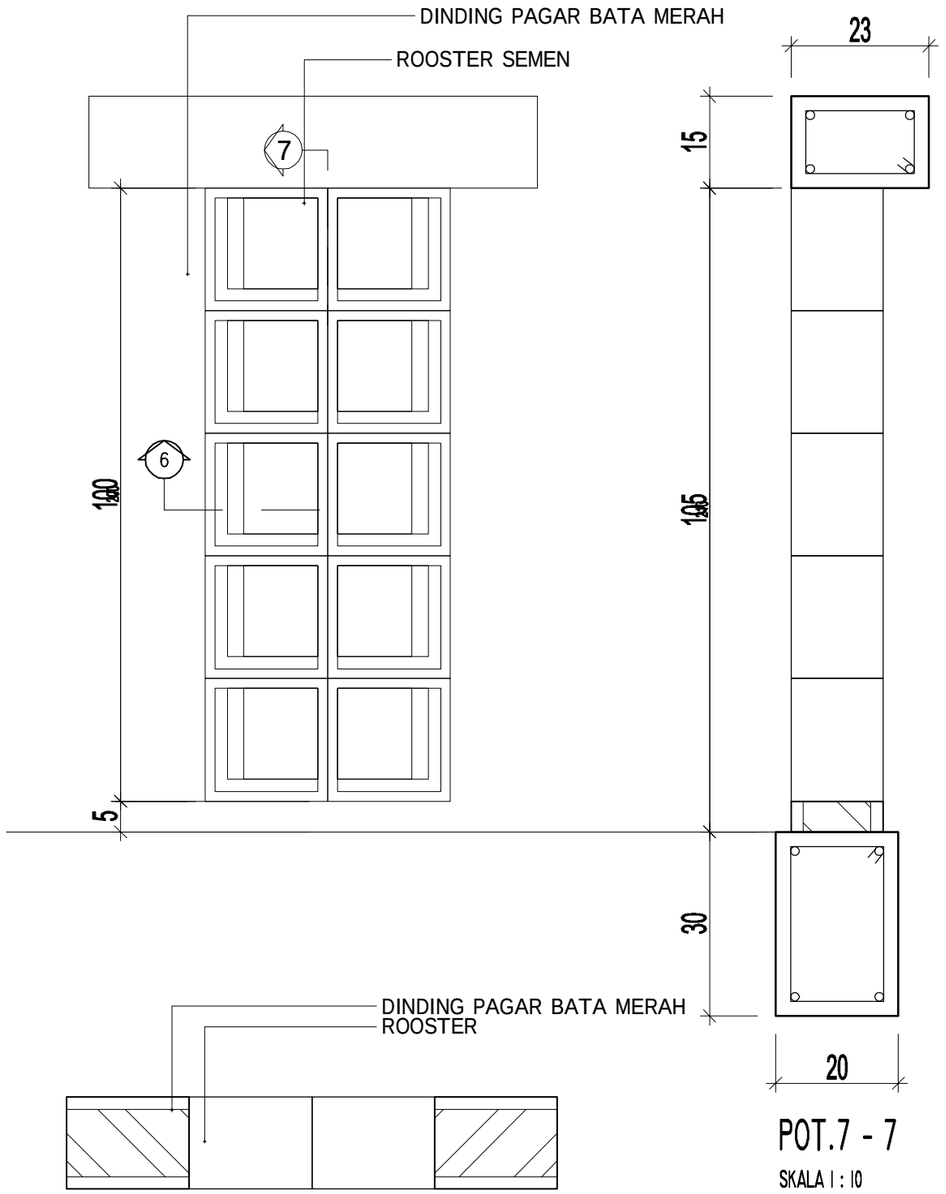

POT. 6 - 6

SKALA 1 : 10

POT.7 - 7

SKALA 1 : 10

DETAIL RAILING C

SKALA 1 : 10

KEMENTERIAN KEUANGAN
REPUBLIK INDONESIA

DIREKTORAT JENDERAL PAJAK


Jl. Jenderal Gatot Subroto No. 40-42
Senayan, Kec. Kby. Baru
Kota Jakarta Selatan

Nama Pekerjaan

Pengadaan Jasa Konsultansi
Perencanaan Renovasi Pagar Rumah Negara
di Wilayah DKI Jakarta
Tahun Anggaran 2024


Lokasi Pekerjaan

Rumah Negara
Komplek Pajak Meruya Selatan No. C8
Jl. H. Juhri, Meruya Selatan,
Kembangan, Jakarta Barat

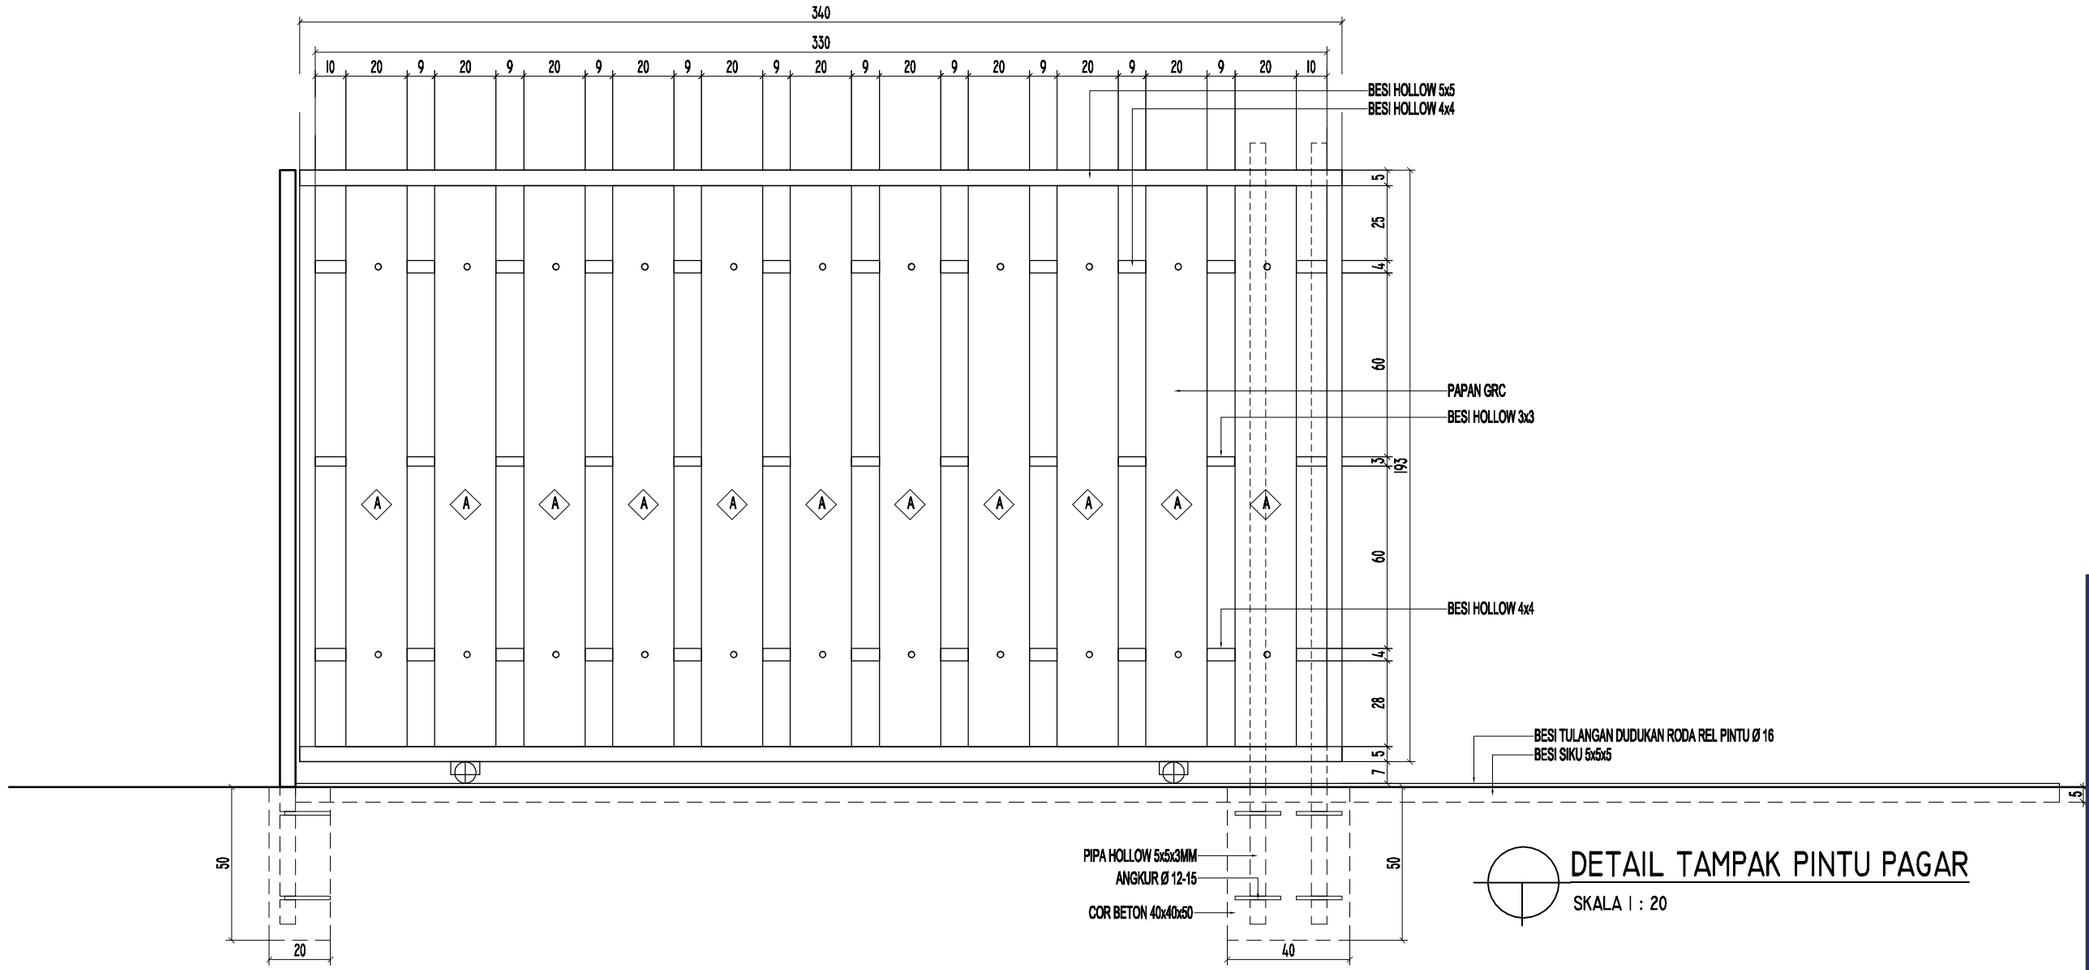


DETAIL TAMPAK PINTU PAGAR

SKALA I : 20

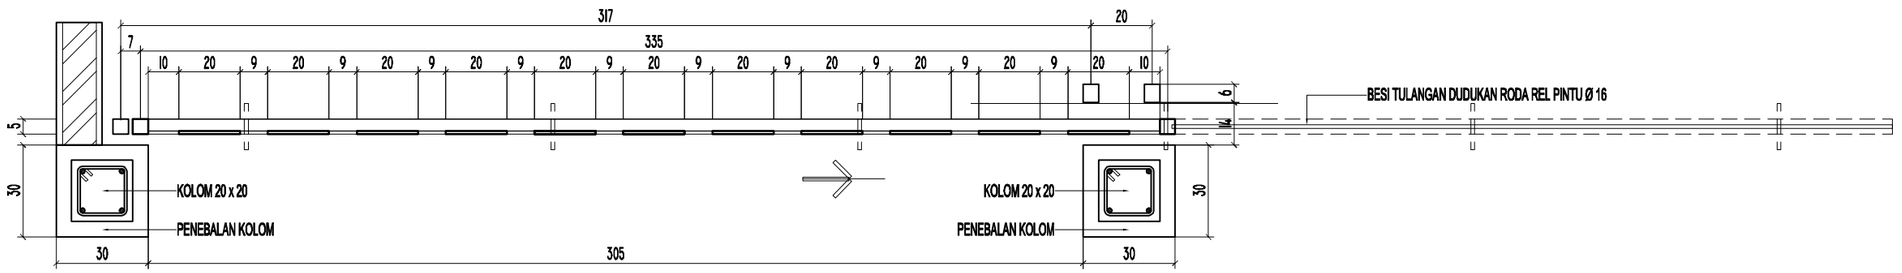

DETAIL RAILING PAGAR PINTU

SKALA I : 20

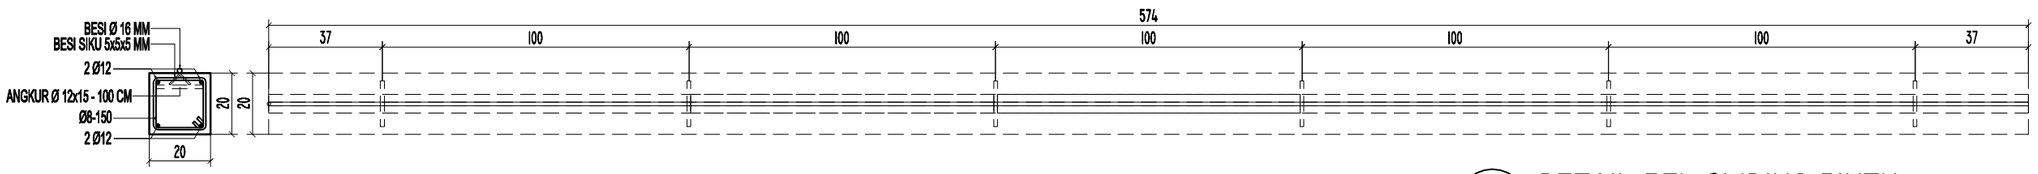

DETAIL REL SLIDING PINTU

SKALA I : 20

KEMENTERIAN KEUANGAN
REPUBLIK INDONESIA

DIREKTORAT JENDERAL PAJAK


Jl. Jenderal Gatot Subroto No. 40-42
Senayan, Kec. Kby. Baru
Kota Jakarta Selatan

Nama Pekerjaan

Pengadaan Jasa Konsultansi
Perencanaan Renovasi Pagar Rumah Negara
di Wilayah DKI Jakarta
Tahun Anggaran 2024


Lokasi Pekerjaan

Rumah Negara
Komplek Pajak Meruya Selatan No. C8
Jl. H. Juhri, Meruya Selatan,
Kembangan, Jakarta Barat

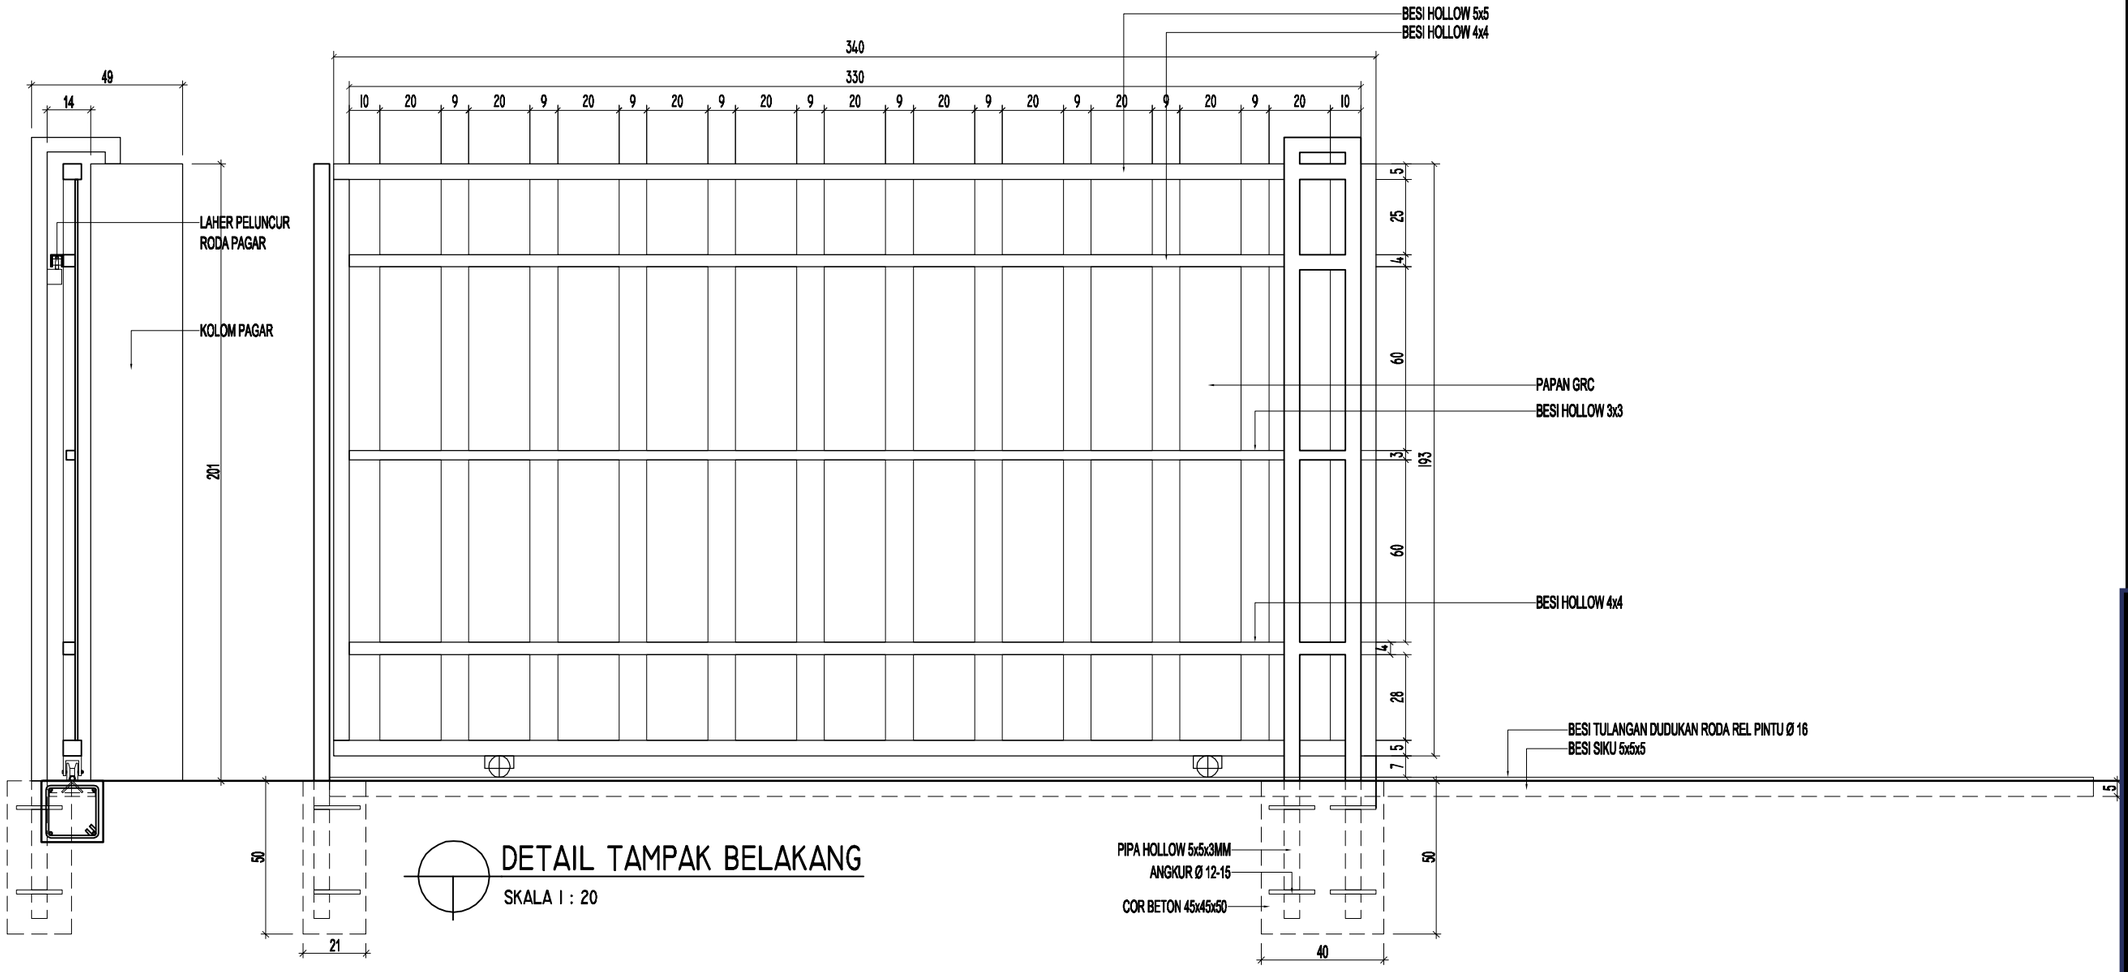


DETAIL TAMPAK BELAKANG

SKALA I : 20

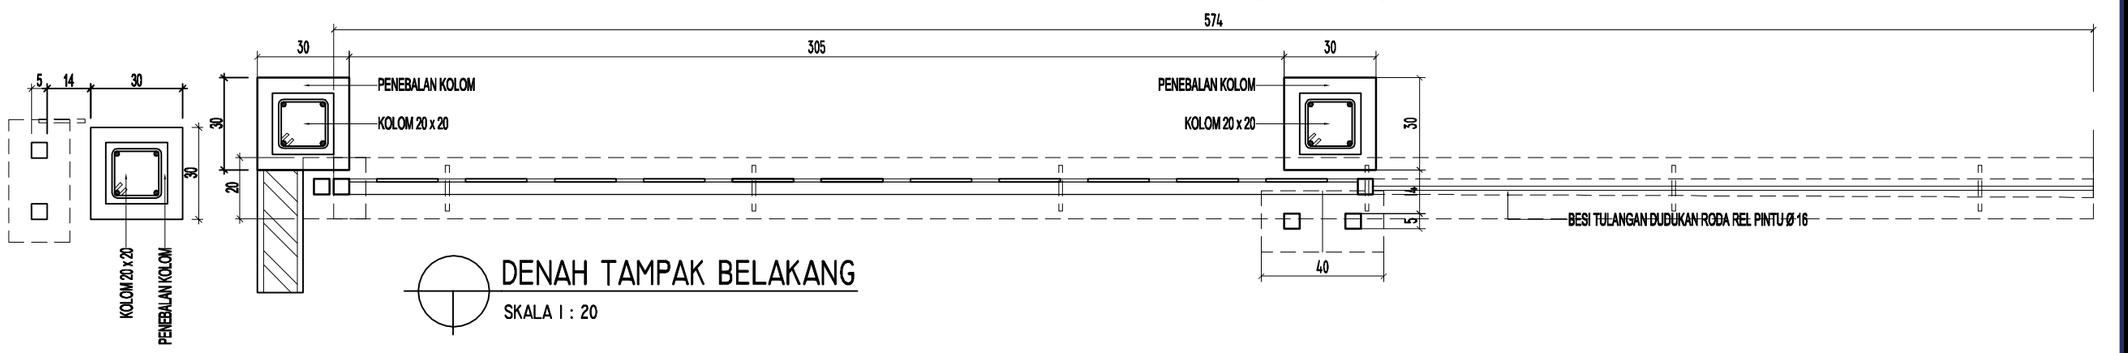

DENAH TAMPAK BELAKANG

SKALA I : 20

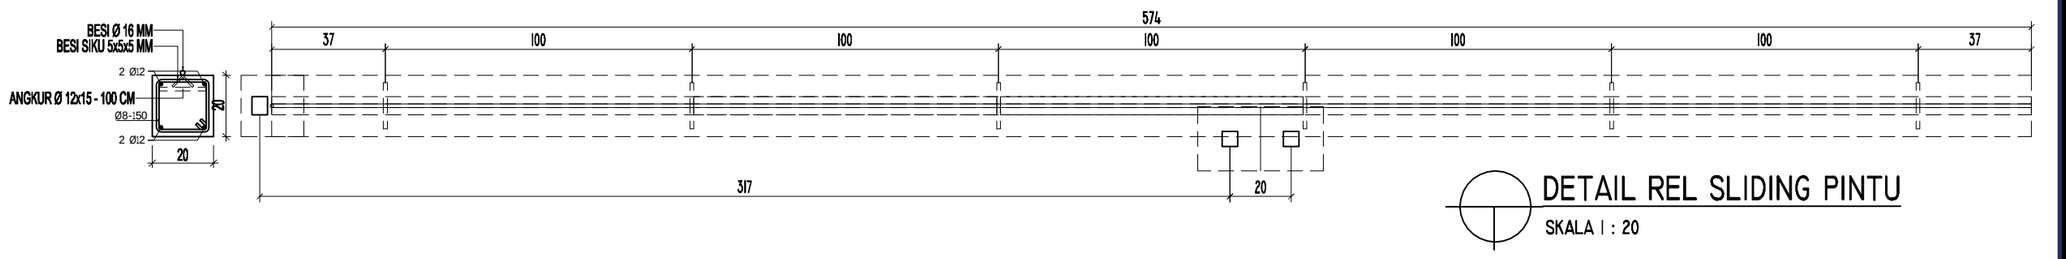

DETAIL REL SLIDING PINTU

SKALA I : 20

KEMENTERIAN KEUANGAN
REPUBLIK INDONESIA

DIREKTORAT JENDERAL PAJAK

Jl. Jenderal Gatot Subroto No. 40-42
Senayan, Kec. Kby. Baru
Kota Jakarta Selatan

Nama Pekerjaan

Pengadaan Jasa Konsultansi
Perencanaan Renovasi Pagar Rumah Negara
di Wilayah DKI Jakarta
Tahun Anggaran 2024

Lokasi Pekerjaan

Rumah Negara
Komplek Pajak Meruya Selatan No. C8
Jl. H. Juhri, Meruya Selatan,
Kembangan, Jakarta Barat



DETAIL PLAKAT RUMAH

SKALA 1 : 10



KEMENTERIAN KEUANGAN
REPUBLIK INDONESIA

DIREKTORAT JENDERAL PAJAK


Jl. Jenderal Gatot Subroto No. 40-42
Senayan, Kec. Kby. Baru
Kota Jakarta Selatan

Nama Pekerjaan

Pengadaan Jasa Konsultansi
Perencanaan Renovasi Pagar Rumah Negara
di Wilayah DKI Jakarta
Tahun Anggaran 2024


Lokasi Pekerjaan

Rumah Negara
Komplek Pajak Meruya Selatan No. C8
Jl. H. Juhri, Meruya Selatan,
Kembangan, Jakarta Barat

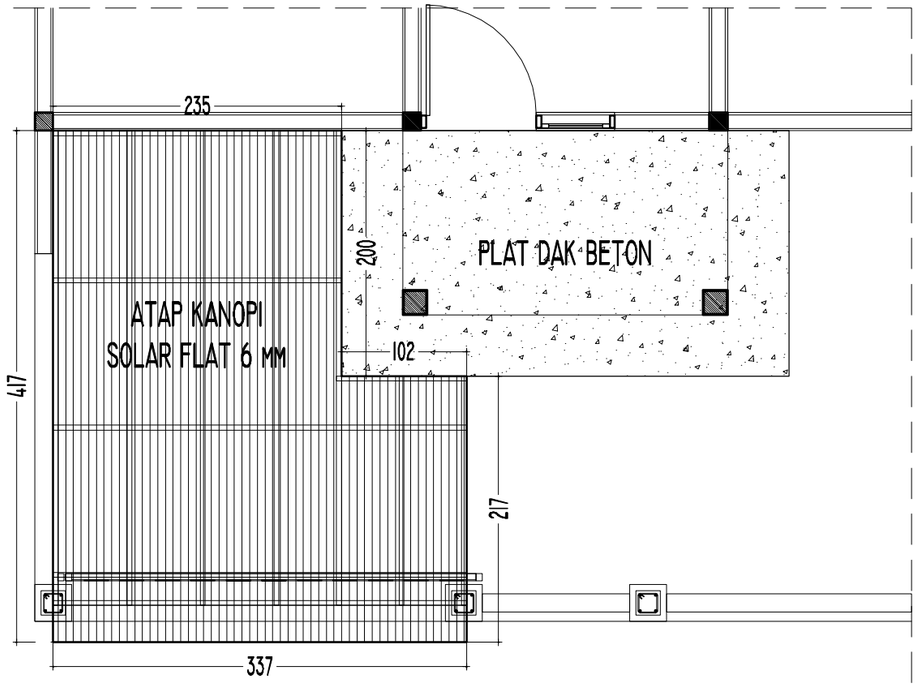


RENCANA ATAP KANOPI

SKALA 1 : 50

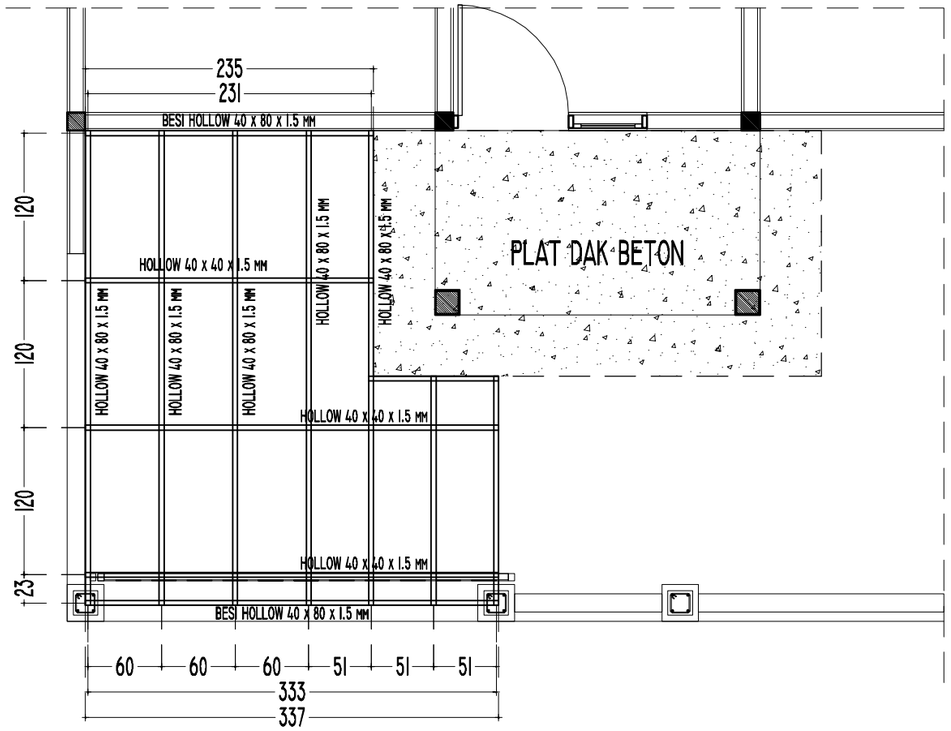

RENCANA RANGKA ATAP KANOPI

SKALA 1 : 50

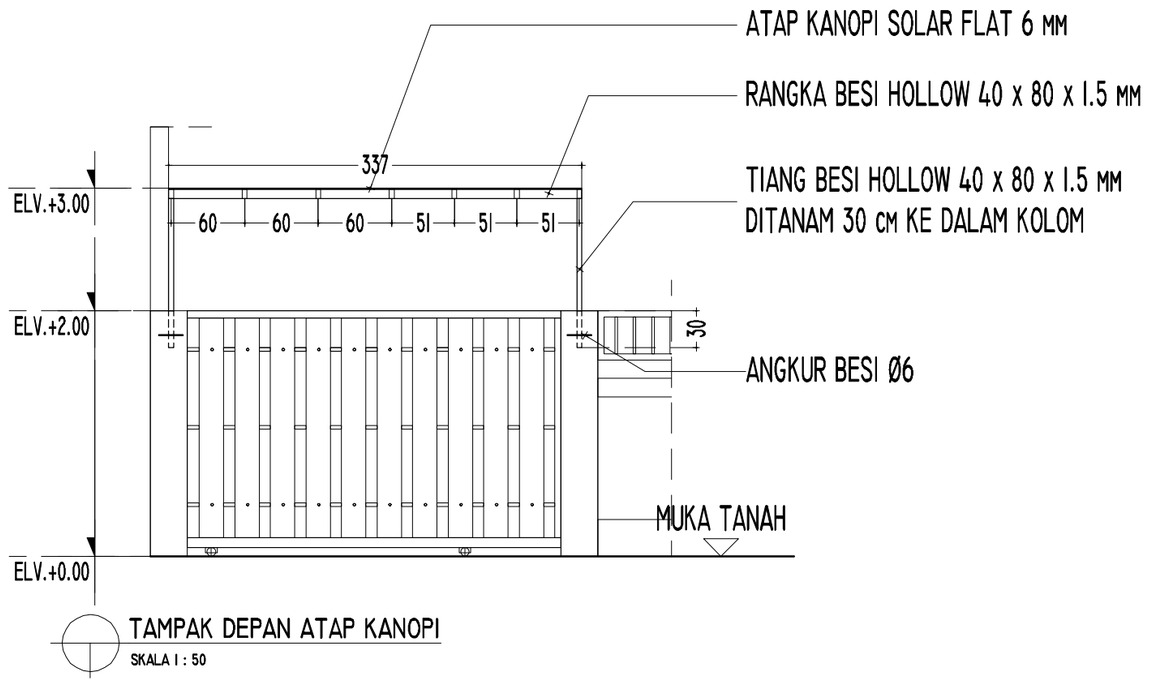

TAMPAK DEPAN ATAP KANOPI

SKALA 1 : 50

KEMENTERIAN KEUANGAN
REPUBLIK INDONESIA

DIREKTORAT JENDERAL PAJAK

Jl. Jenderal Gatot Subroto No. 40-42
Senayan, Kec. Kby. Baru
Kota Jakarta Selatan

Nama Pekerjaan

Pengadaan Jasa Konsultansi
Perencanaan Renovasi Pagar Rumah Negara
di Wilayah DKI Jakarta
Tahun Anggaran 2024

Lokasi Pekerjaan

Rumah Negara
Komplek Pajak Meruya Selatan No. C8
Jl. H. Juhri, Meruya Selatan,
Kembangan, Jakarta Barat

KEMENTERIAN KEUANGAN REPUBLIK INDONESIA

DIREKTORAT JENDERAL PAJAK

JL. JENDERAL GATOT SUBROTO NO. 40-42 SENAYAN, KEC. KEBAYORAN BARU
KOTA JAKARTA SELATAN




Nama Pekerjaan	:	Pengadaan Jasa Konsultansi Perencanaan Renovasi Pagar Rumah Negara di Wilayah DKI Jakarta
Lokasi Pekerjaan	:	Rumah Negara Komplek Pajak Meruya Selatan No. C12 Jl. H. Juhri, Meruya Selatan, Kembangan, Jakarta Barat
Tahun	:	2024

U

B T

S

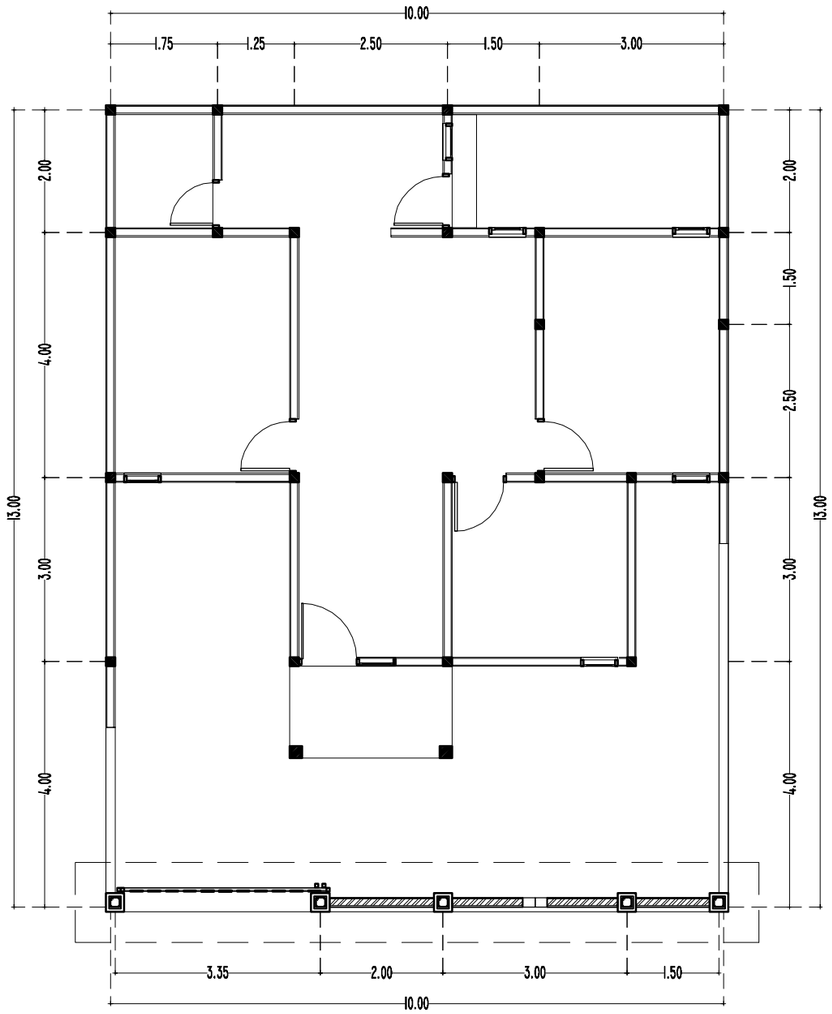

LAYOUT RENCANA PAGAR

SKALA 1 : 100

KEMENTERIAN KEUANGAN
REPUBLIK INDONESIA

DIREKTORAT JENDERAL PAJAK

Jl. Jenderal Gatot Subroto No. 40-42
Senayan, Kec. Kby. Baru
Kota Jakarta Selatan


Nama Pekerjaan

Pengadaan Jasa Konsultansi
Perencanaan Renovasi Pagar Rumah Negara
di Wilayah DKI Jakarta
Tahun Anggaran 2024

Lokasi Pekerjaan


Rumah Negara
Komplek Pajak Meruya Selatan No. C12
Jl. H. Juhri, Meruya Selatan,
Kembangan, Jakarta Barat

[redacted]

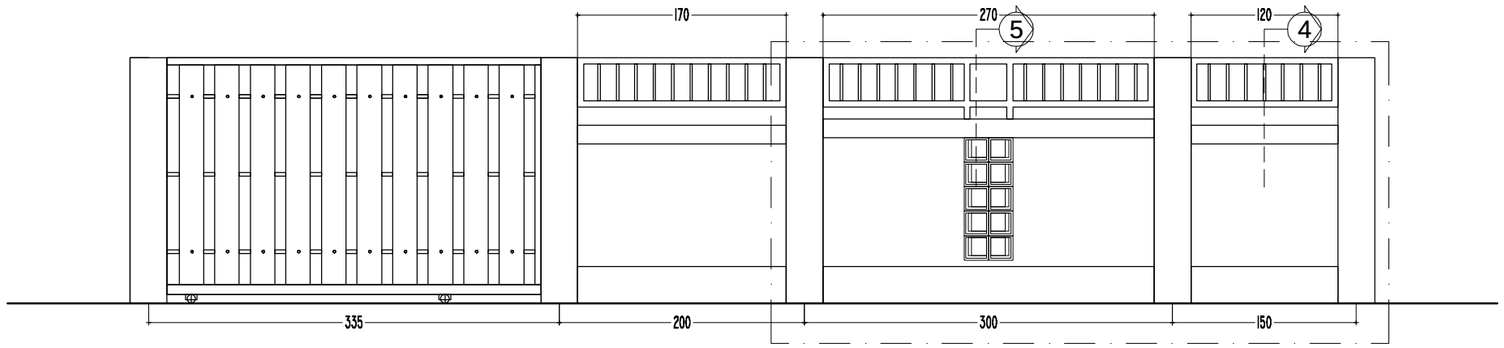


TAMPAK RENCANA PAGAR

SKALA I : 50

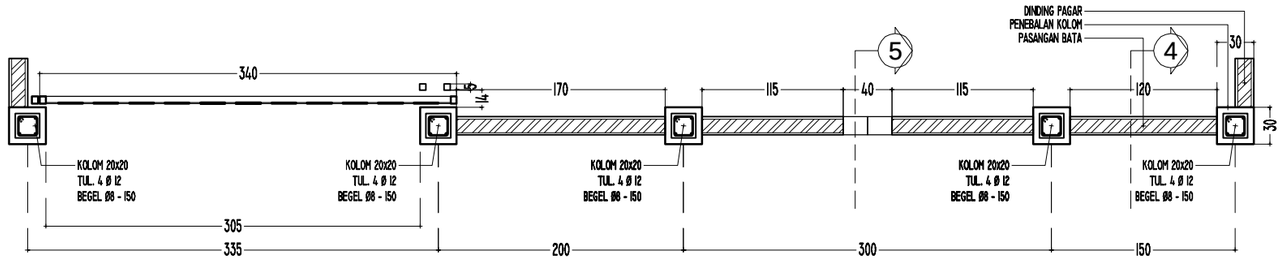


DENAH RENCANA PAGAR

SKALA I : 50

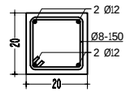


DETAIL KOLOM 20 x 20

SKALA I : 20

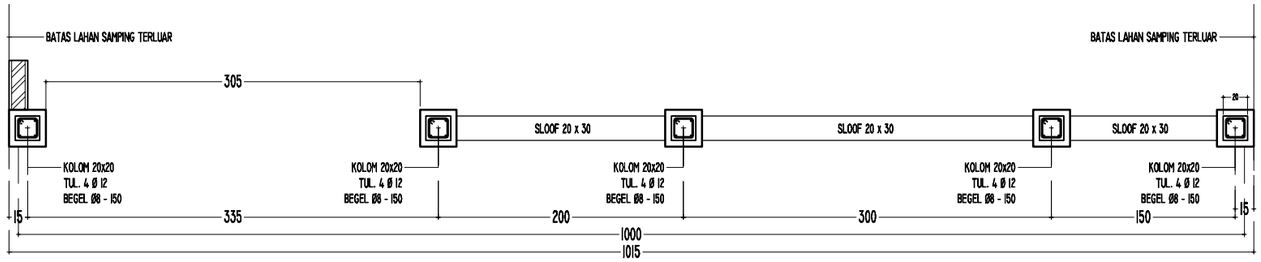


DENAH RENCANA SLOOF PAGAR

SKALA I : 50

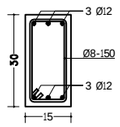


DETAIL SLOOF 20 x 30

SKALA I : 20

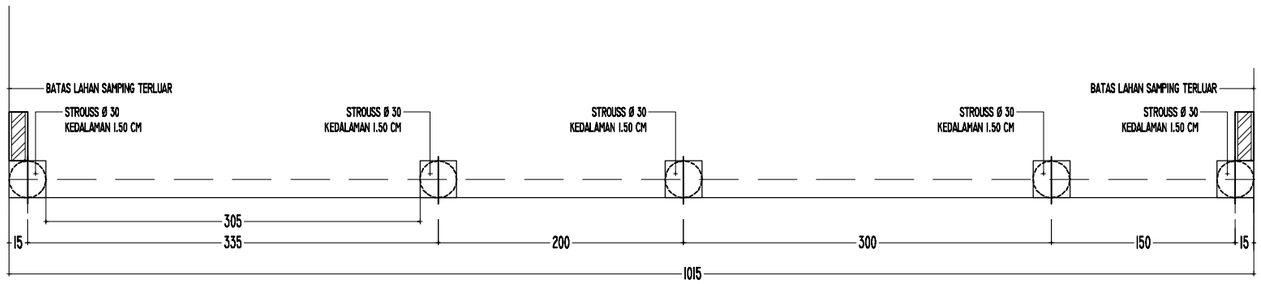

DENAH RENCANA STROUSS PAGAR

SKALA I : 50

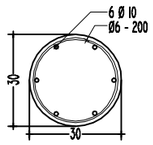

DETAIL STROUSS Ø 30

SKALA I : 20

KEMENTERIAN KEUANGAN
REPUBLIK INDONESIA

DIREKTORAT JENDERAL PAJAK


Jl. Jenderal Gatot Subroto No. 40-42
Senayan, Kec. Kby. Baru
Kota Jakarta Selatan

Nama Pekerjaan

Pengadaan Jasa Konsultansi
Perencanaan Renovasi Pagar Rumah Negara
di Wilayah DKI Jakarta
Tahun Anggaran 2024


Lokasi Pekerjaan

Rumah Negara
Komplek Pajak Meruya Selatan No. C12
Jl. H. Juhri, Meruya Selatan,
Kembangan, Jakarta Barat

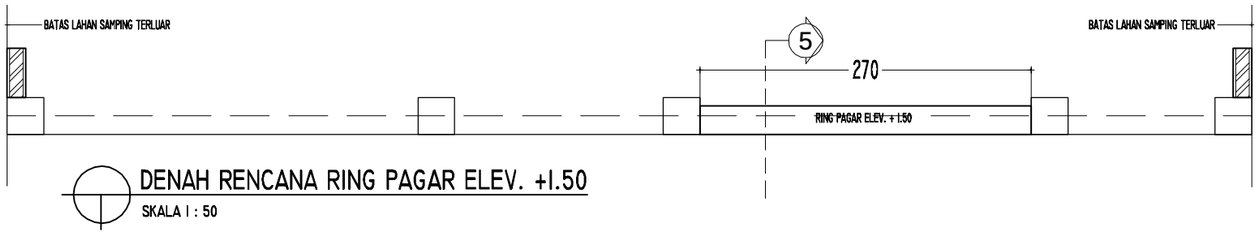


DENAH RENCANA RING PAGAR ELEV. +1.50

SKALA 1 : 50

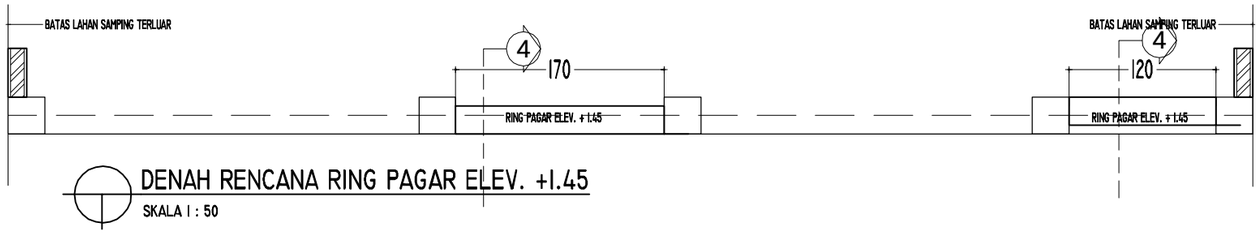


DENAH RENCANA RING PAGAR ELEV. +1.45

SKALA 1 : 50

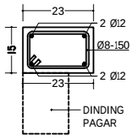


DETAIL RING BALK PAGAR

SKALA 1 : 50

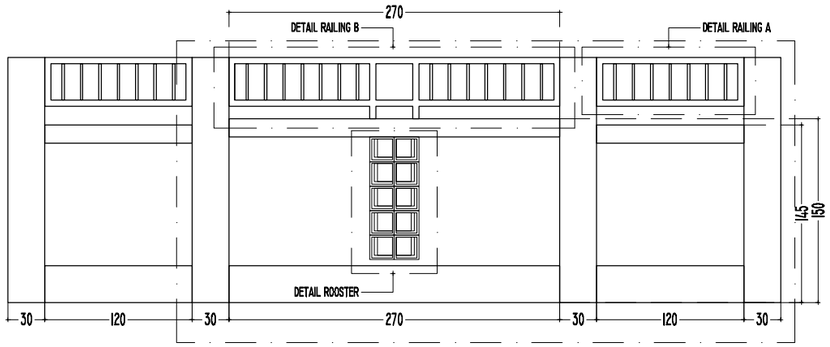


KEYPLAN PAGAR

SKALA 1 : 50

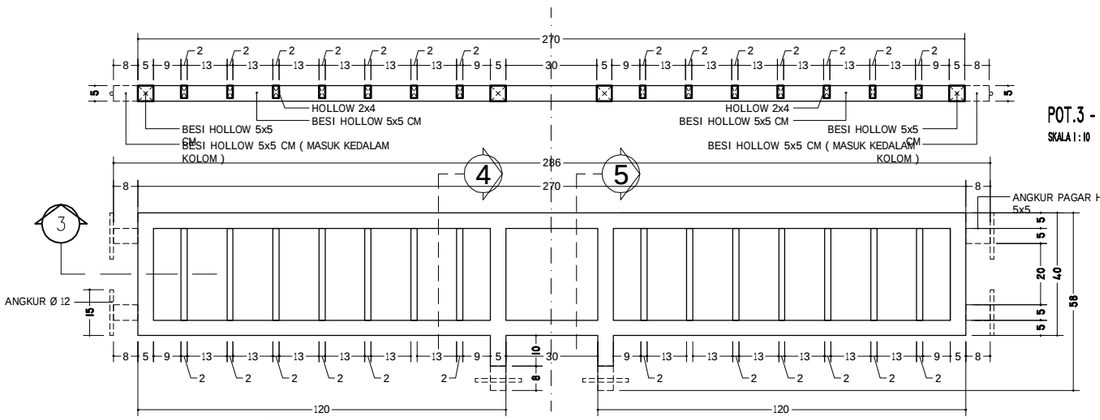

DETAIL RAILING B

SKALA 1 : 10

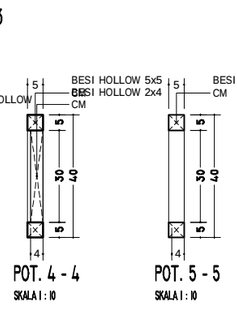

POT.3 - 3


SKALA 1 : 10

POT. 4 - 4

SKALA 1 : 10

POT. 5 - 5

SKALA 1 : 10

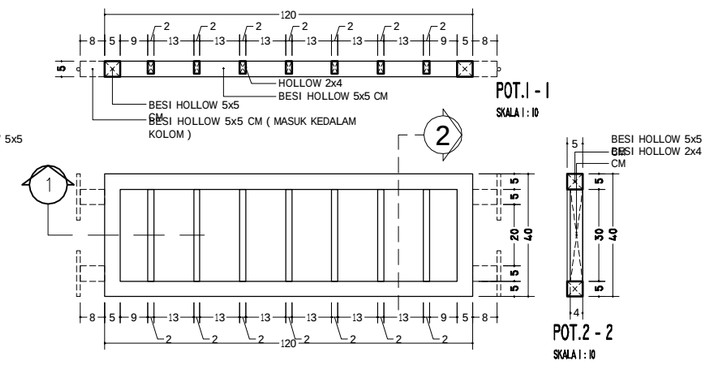

POT.1 - 1

SKALA 1 : 10

POT.2 - 2

SKALA 1 : 10

DETAIL RAILING A

SKALA 1 : 10

KEMENTERIAN KEUANGAN
REPUBLIK INDONESIA

DIREKTORAT JENDERAL PAJAK


Jl. Jenderal Gatot Subroto No. 40-42
Senayan, Kec. Kby. Baru
Kota Jakarta Selatan

Nama Pekerjaan

Pengadaan Jasa Konsultansi
Perencanaan Renovasi Pagar Rumah Negara
di Wilayah DKI Jakarta
Tahun Anggaran 2024


Lokasi Pekerjaan

Rumah Negara
Komplek Pajak Meruya Selatan No. C12
Jl. H. Juhri, Meruya Selatan,
Kembangan, Jakarta Barat

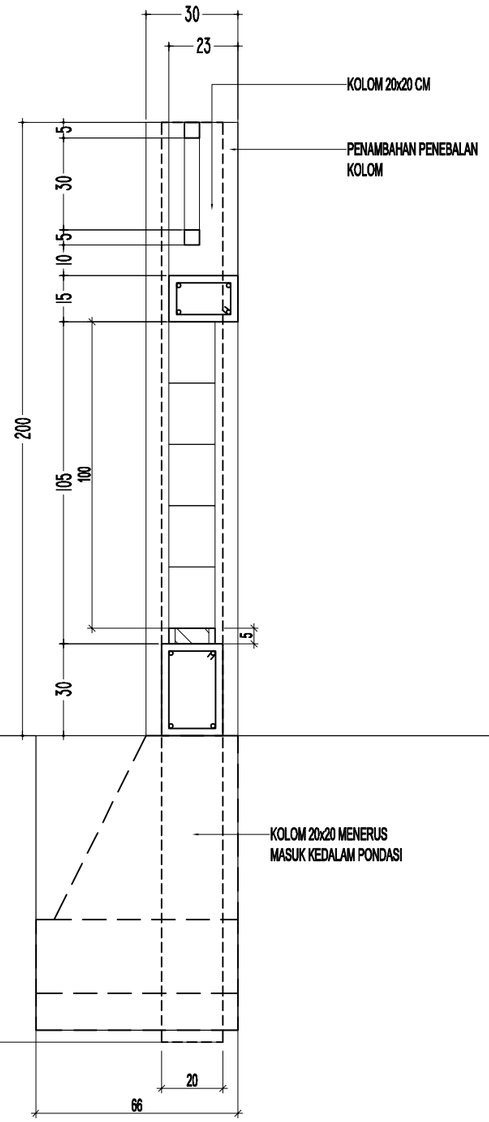

DETAIL POTONGAN 5 - 5

SKALA I : 20

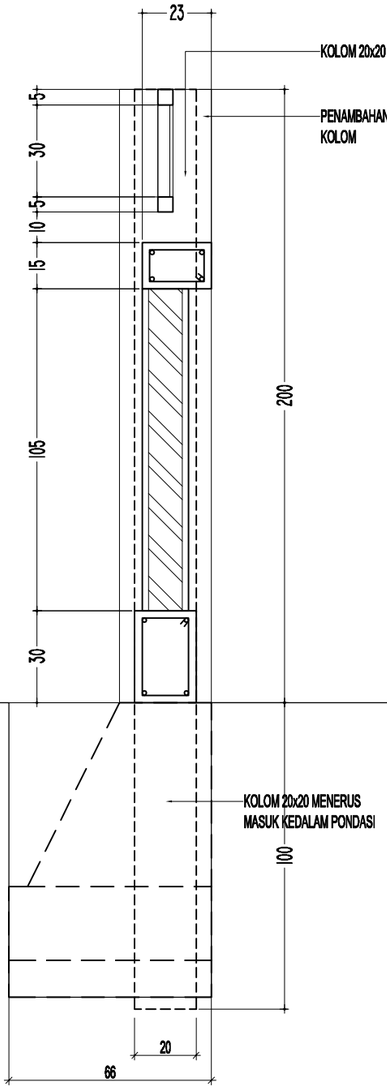

DETAIL POTONGAN 4 - 4

SKALA I : 20

KEMENTERIAN KEUANGAN
REPUBLIK INDONESIA

DIREKTORAT JENDERAL PAJAK

Jl. Jenderal Gatot Subroto No. 40-42
Senayan, Kec. Kby. Baru
Kota Jakarta Selatan


Nama Pekerjaan

Pengadaan Jasa Konsultansi
Perencanaan Renovasi Pagar Rumah Negara
di Wilayah DKI Jakarta
Tahun Anggaran 2024

Lokasi Pekerjaan

Rumah Negara
Komplek Pajak Meruya Selatan No. C12
Jl. H. Juhri, Meruya Selatan,
Kembangan, Jakarta Barat

[redacted]

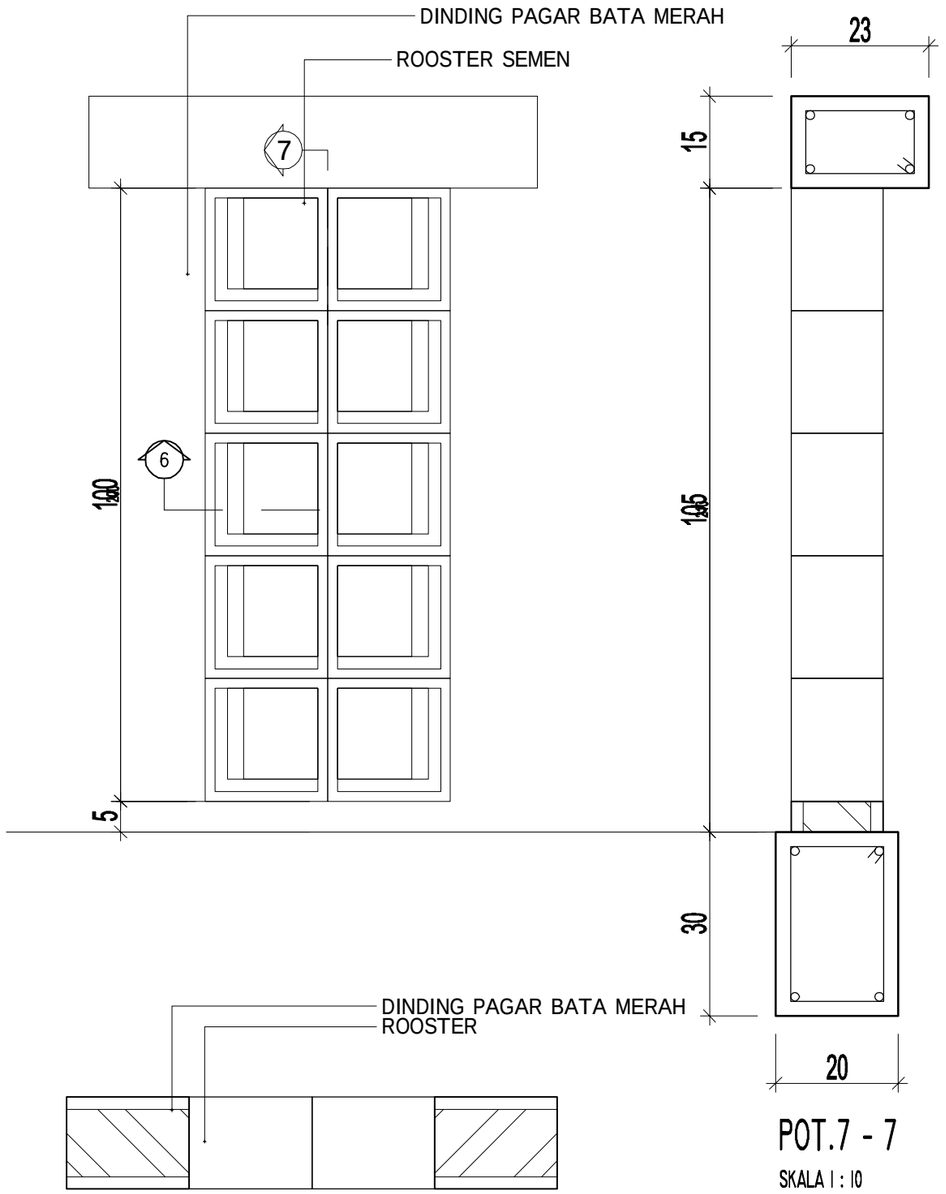

POT. 6 - 6

SKALA 1 : 10

POT.7 - 7

SKALA 1 : 10

DETAIL RAILING C

SKALA 1 : 10

KEMENTERIAN KEUANGAN
REPUBLIK INDONESIA

DIREKTORAT JENDERAL PAJAK


Jl. Jenderal Gatot Subroto No. 40-42
Senayan, Kec. Kby. Baru
Kota Jakarta Selatan

Nama Pekerjaan

Pengadaan Jasa Konsultansi
Perencanaan Renovasi Pagar Rumah Negara
di Wilayah DKI Jakarta
Tahun Anggaran 2024


Lokasi Pekerjaan

Rumah Negara
Komplek Pajak Meruya Selatan No. C12
Jl. H. Juhri, Meruya Selatan,
Kembangan, Jakarta Barat

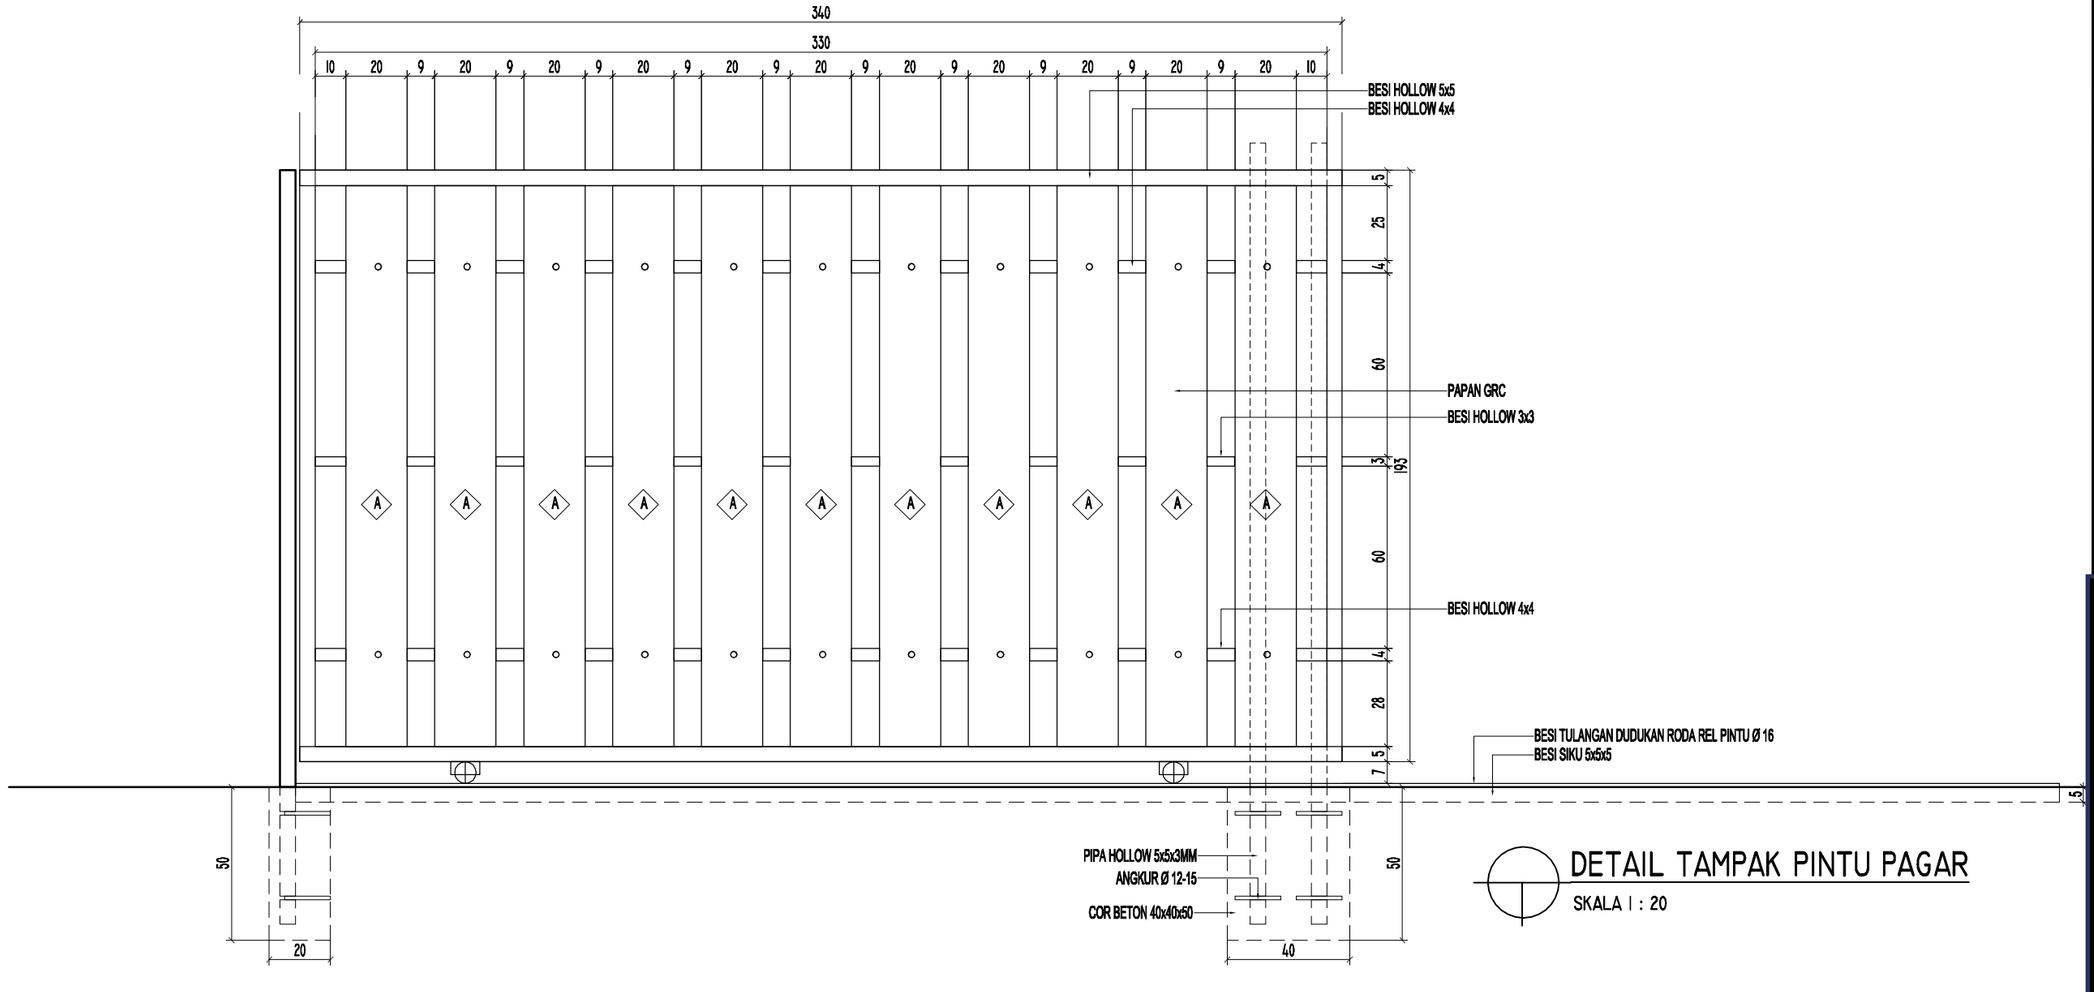


DETAIL TAMPAK PINTU PAGAR

SKALA I : 20

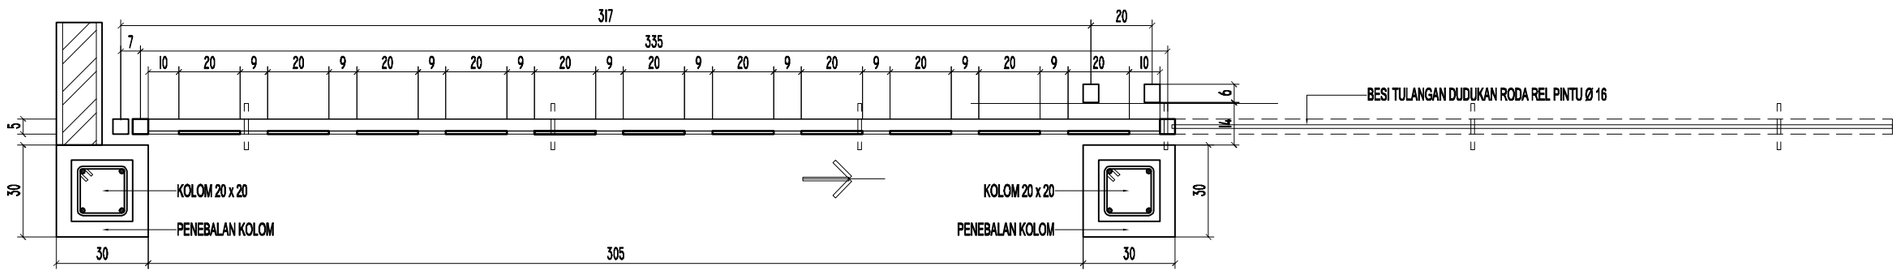

DETAIL RAILING PAGAR PINTU

SKALA I : 20

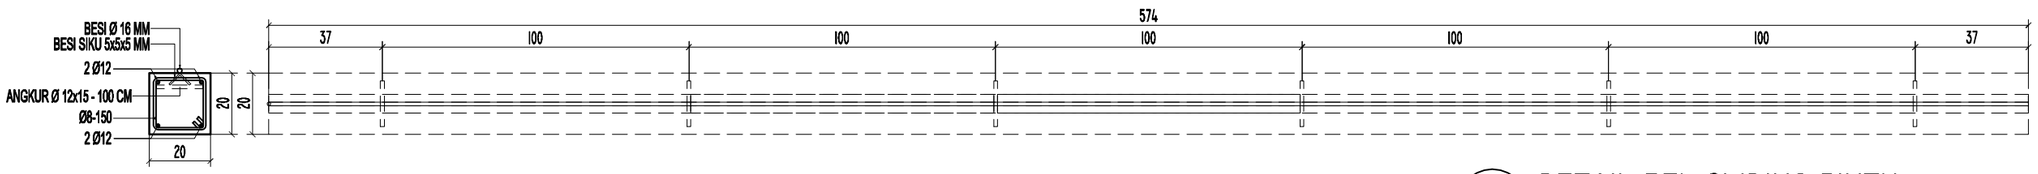

DETAIL REL SLIDING PINTU

SKALA I : 20

KEMENTERIAN KEUANGAN
REPUBLIK INDONESIA

DIREKTORAT JENDERAL PAJAK

Jl. Jenderal Gatot Subroto No. 40-42
Senayan, Kec. Kby. Baru
Kota Jakarta Selatan


Nama Pekerjaan

Pengadaan Jasa Konsultansi
Perencanaan Renovasi Pagar Rumah Negara
di Wilayah DKI Jakarta
Tahun Anggaran 2024

Lokasi Pekerjaan


Rumah Negara
Komplek Pajak Meruya Selatan No. C12
Jl. H. Juhri, Meruya Selatan,
Kembangan, Jakarta Barat

[redacted]

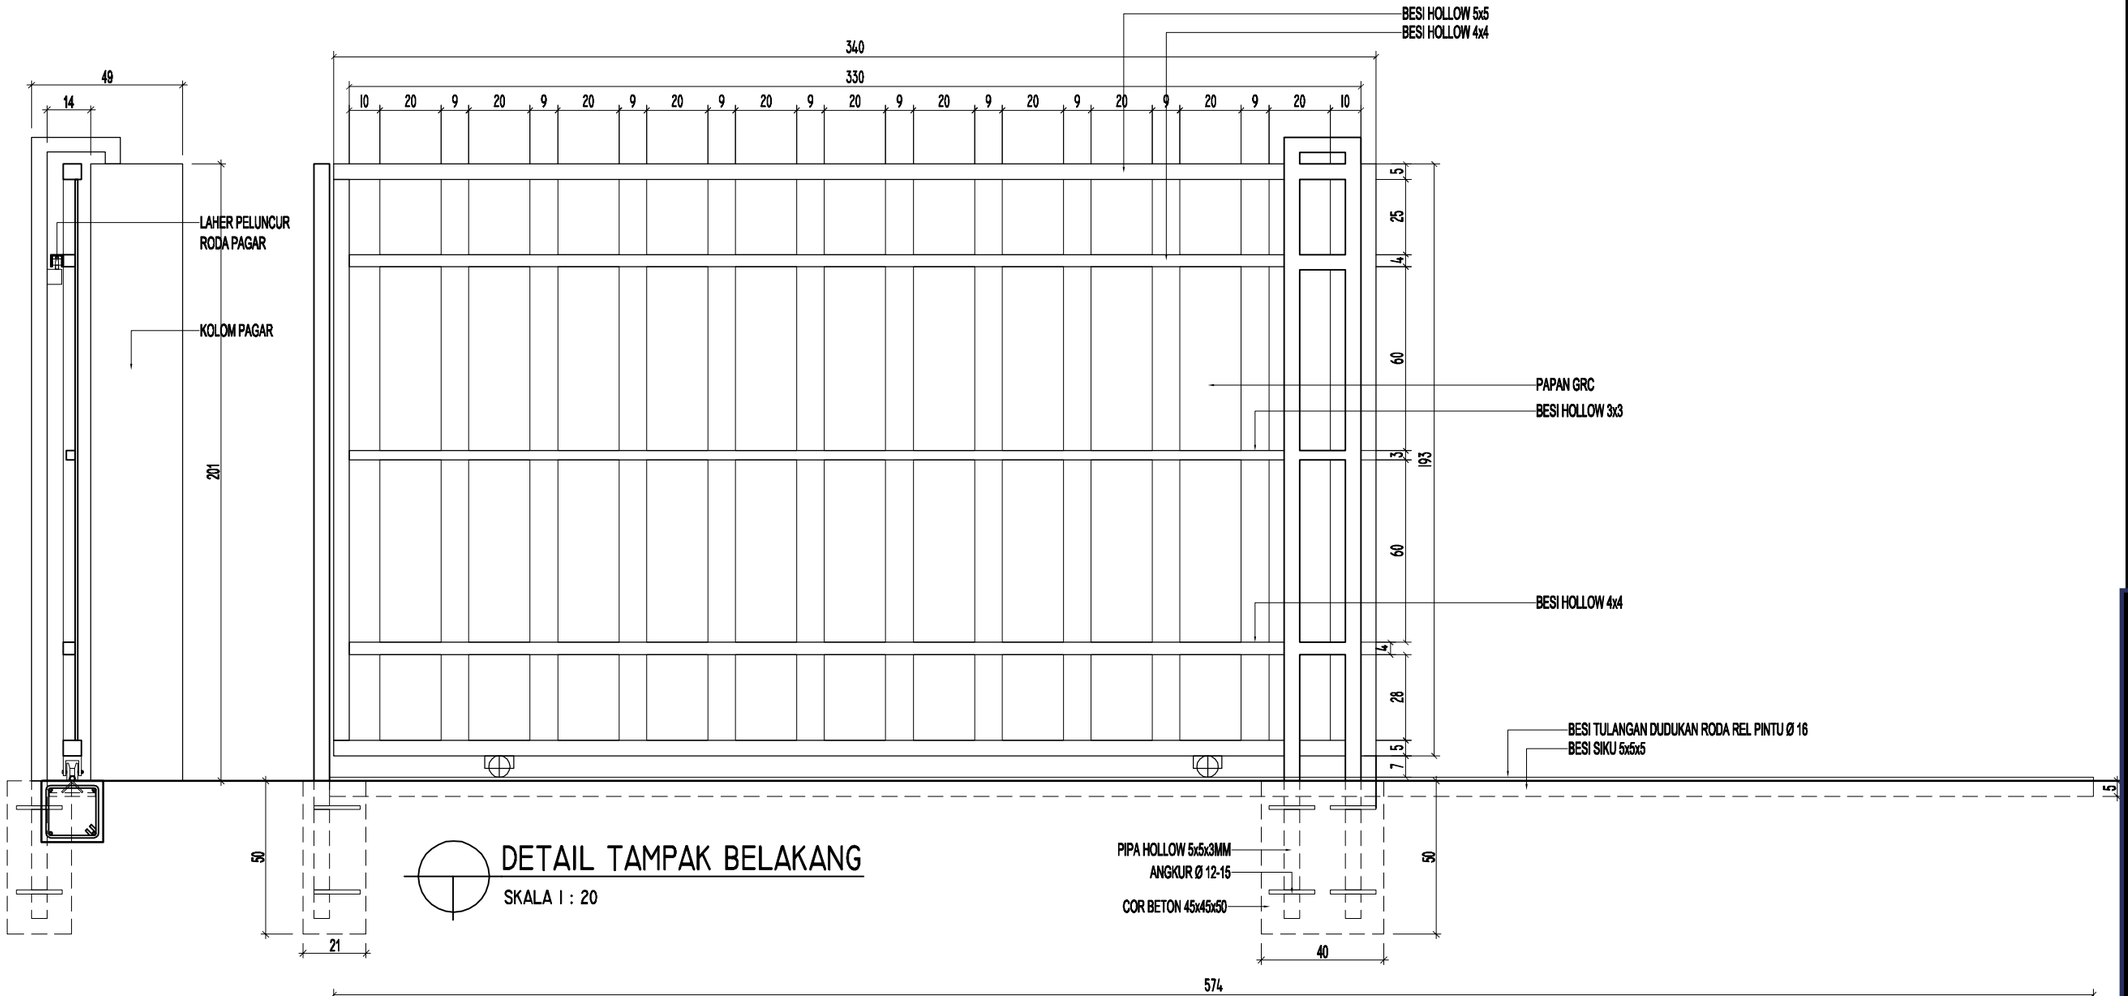


DETAIL TAMPAK BELAKANG

SKALA I : 20

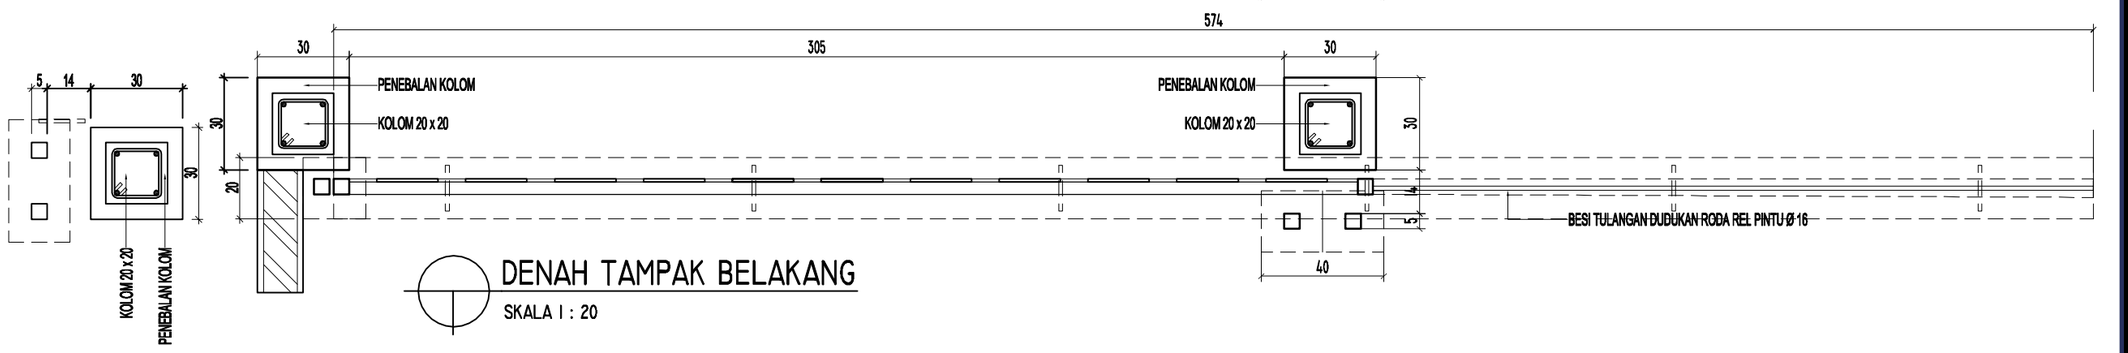

DENAH TAMPAK BELAKANG

SKALA I : 20

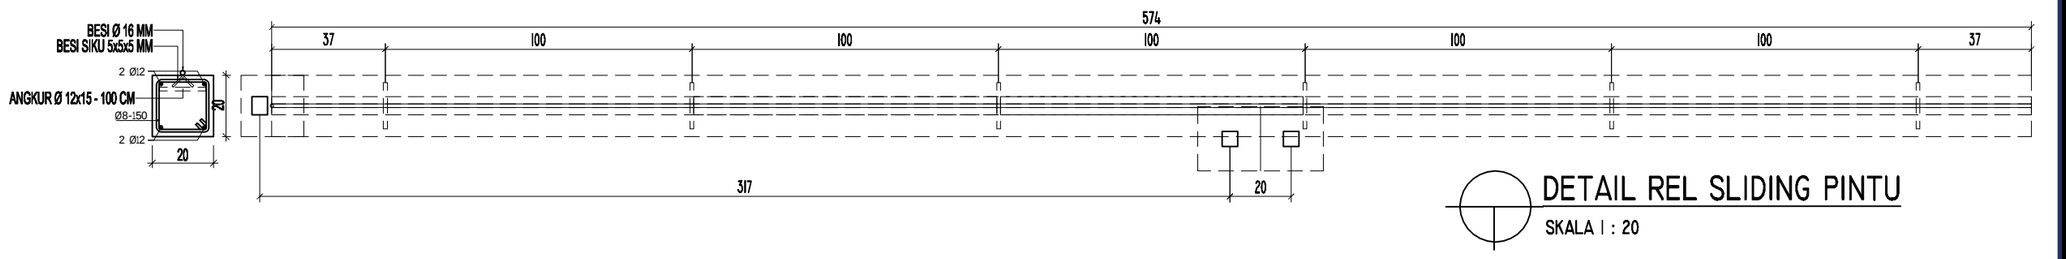

DETAIL REL SLIDING PINTU

SKALA I : 20

KEMENTERIAN KEUANGAN
REPUBLIK INDONESIA

DIREKTORAT JENDERAL PAJAK

Jl. Jenderal Gatot Subroto No. 40-42
Senayan, Kec. Kby. Baru
Kota Jakarta Selatan

Nama Pekerjaan

Pengadaan Jasa Konsultansi
Perencanaan Renovasi Pagar Rumah Negara
di Wilayah DKI Jakarta
Tahun Anggaran 2024

Lokasi Pekerjaan

Rumah Negara
Komplek Pajak Meruya Selatan No. C12
Jl. H. Juhri, Meruya Selatan,
Kembangan, Jakarta Barat

[redacted]



DETAIL PLAKAT RUMAH

SKALA 1 : 10



KEMENTERIAN KEUANGAN
REPUBLIK INDONESIA

DIREKTORAT JENDERAL PAJAK


Jl. Jenderal Gatot Subroto No. 40-42
Senayan, Kec. Kby. Baru
Kota Jakarta Selatan

Nama Pekerjaan

Pengadaan Jasa Konsultansi
Perencanaan Renovasi Pagar Rumah Negara
di Wilayah DKI Jakarta
Tahun Anggaran 2024


Lokasi Pekerjaan

Rumah Negara
Komplek Pajak Meruya Selatan No. C12
Jl. H. Juhri, Meruya Selatan,
Kembangan, Jakarta Barat

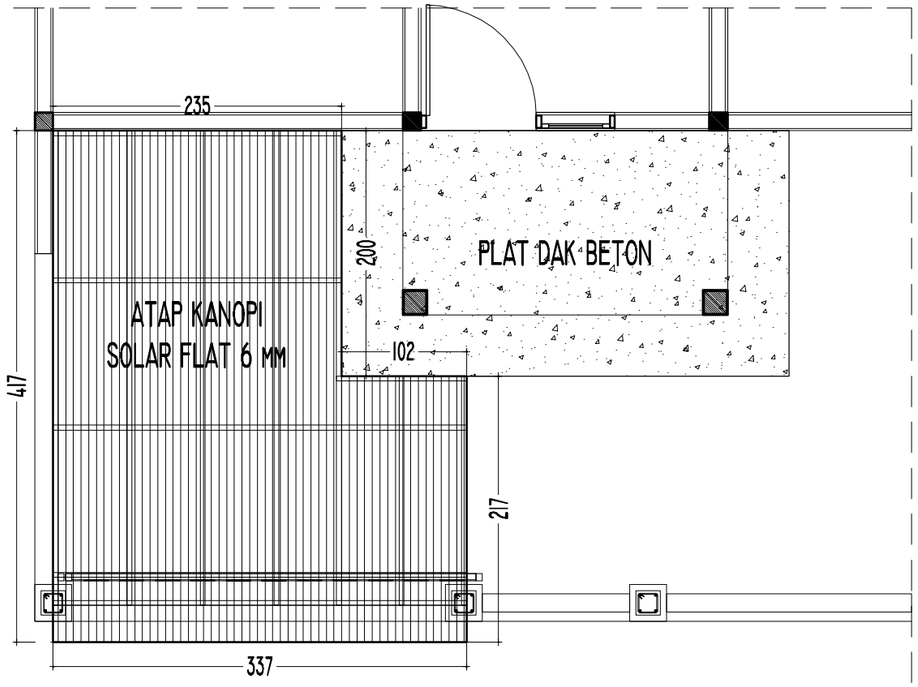


RENCANA ATAP KANOPI

SKALA 1 : 50

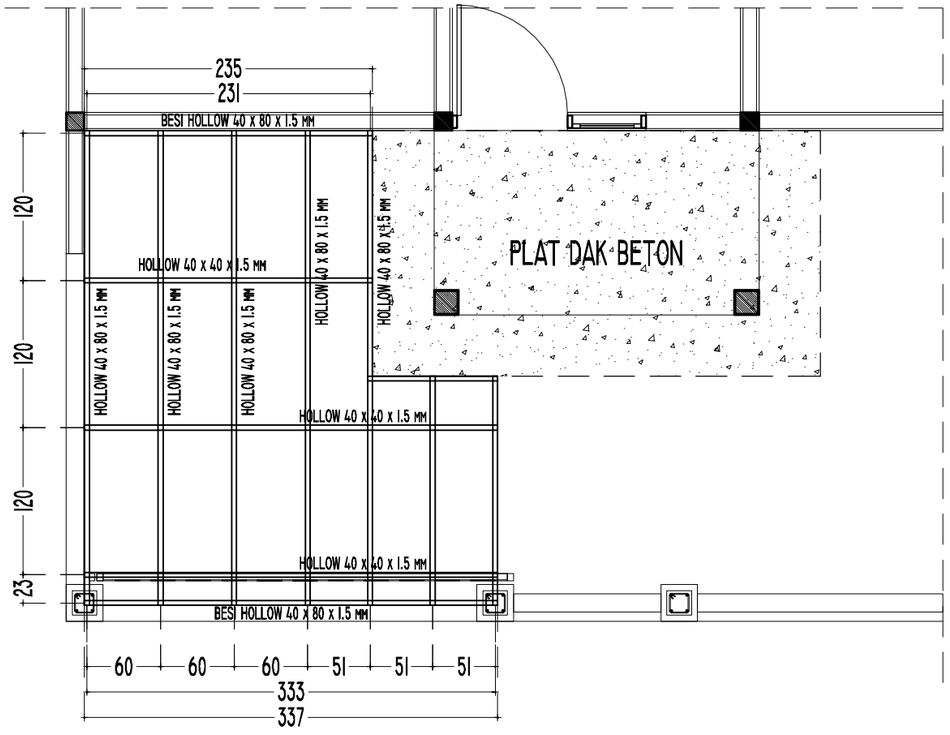

RENCANA RANGKA ATAP KANOPI

SKALA 1 : 50

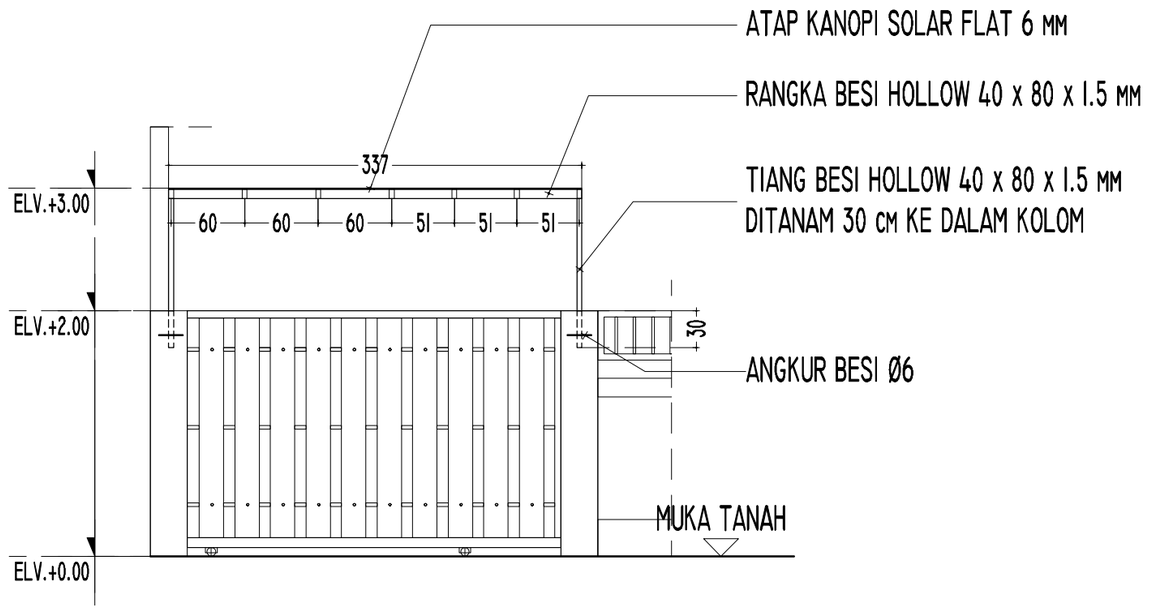

TAMPAK DEPAN ATAP KANOPI

SKALA 1 : 50

KEMENTERIAN KEUANGAN
REPUBLIK INDONESIA

DIREKTORAT JENDERAL PAJAK

Jl. Jenderal Gatot Subroto No. 40-42
Senayan, Kec. Kby. Baru
Kota Jakarta Selatan

Nama Pekerjaan

Pengadaan Jasa Konsultansi
Perencanaan Renovasi Pagar Rumah Negara
di Wilayah DKI Jakarta
Tahun Anggaran 2024

Lokasi Pekerjaan

Rumah Negara
Komplek Pajak Meruya Selatan No. C12
Jl. H. Juhri, Meruya Selatan,
Kembangan, Jakarta Barat

KEMENTERIAN KEUANGAN REPUBLIK INDONESIA

DIREKTORAT JENDERAL PAJAK

JL. JENDERAL GATOT SUBROTO NO. 40-42 SENAYAN, KEC. KEBAYORAN BARU
KOTA JAKARTA SELATAN




Nama Pekerjaan	:	Pengadaan Jasa Konsultansi Perencanaan Renovasi Pagar Rumah Negara di Wilayah DKI Jakarta
Lokasi Pekerjaan	:	Rumah Negara Komplek Pajak Meruya Selatan No. C13 Jl. H. Juhri, Meruya Selatan, Kembangan, Jakarta Barat
Tahun	:	2024

U

B T

S

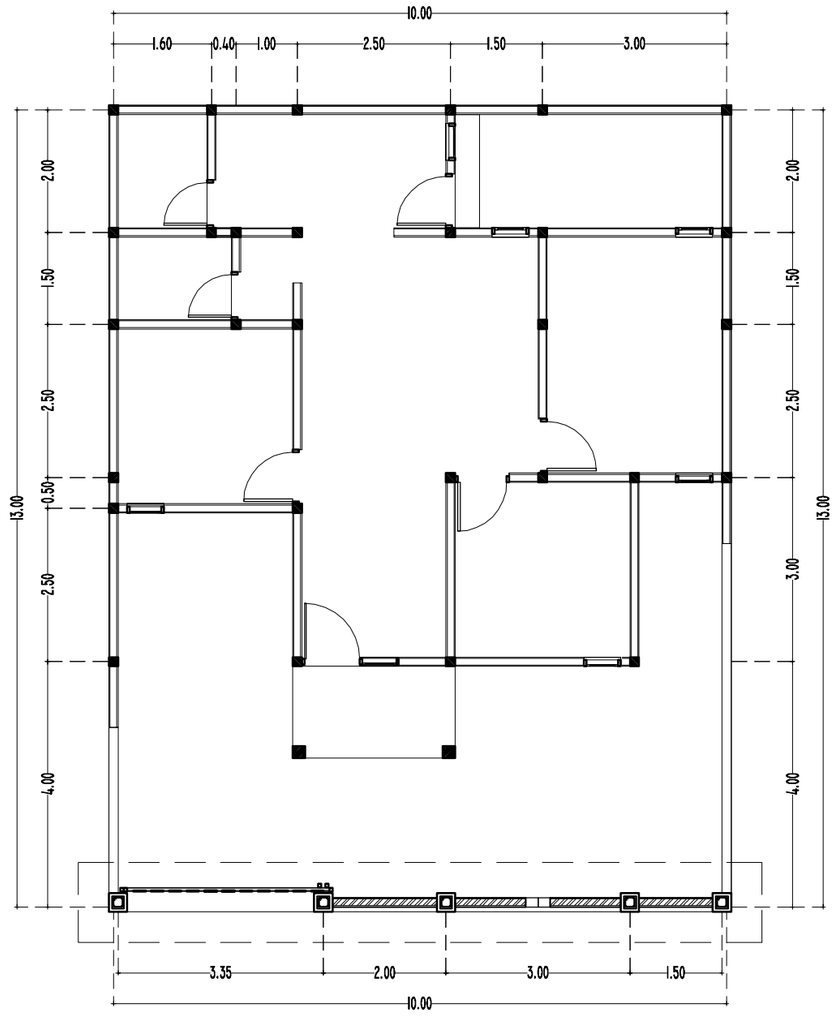

LAYOUT RENCANA PAGAR

SKALA 1 : 100

KEMENTERIAN KEUANGAN
REPUBLIK INDONESIA

DIREKTORAT JENDERAL PAJAK

Jl. Jenderal Gatot Subroto No. 40-42
Senayan, Kec. Kby. Baru
Kota Jakarta Selatan

Nama Pekerjaan


Pengadaan Jasa Konsultansi
Perencanaan Renovasi Pagar Rumah Negara
di Wilayah DKI Jakarta
Tahun Anggaran 2024

Lokasi Pekerjaan

Rumah Negara
Komplek Pajak Meruya Selatan No. C13
Jl. H. Juhri, Meruya Selatan,
Kembangan, Jakarta Barat


[redacted]

Rumah Negara Komplek Pajak Meruya Selatan No. C13
Jl. H. Juhri, Meruya Selatan, Kembangan, Jakarta Barat

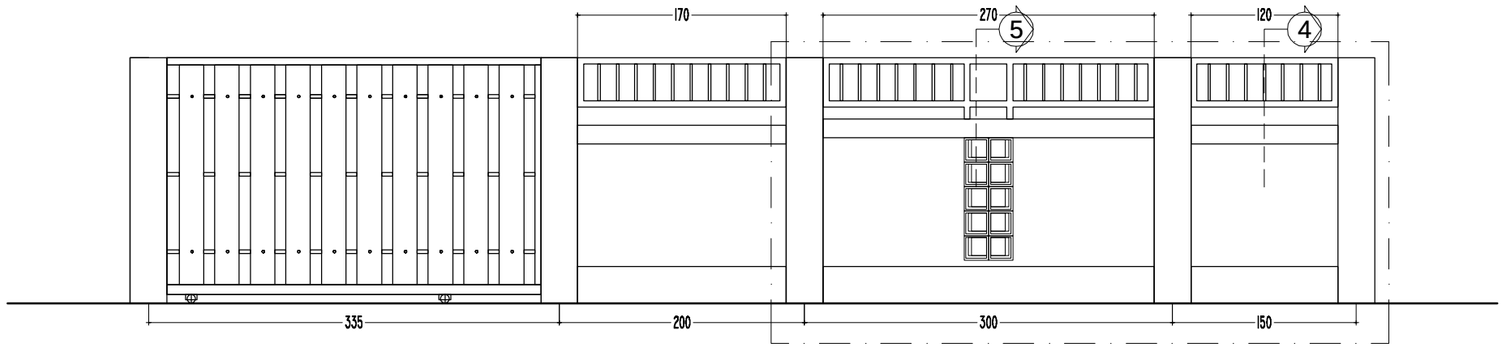


TAMPAK RENCANA PAGAR

SKALA I : 50

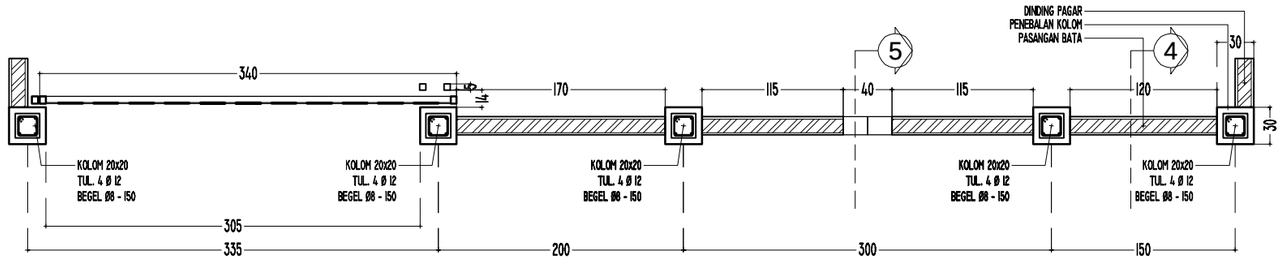


DENAH RENCANA PAGAR

SKALA I : 50

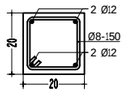


DETAIL KOLOM 20 x 20

SKALA I : 20

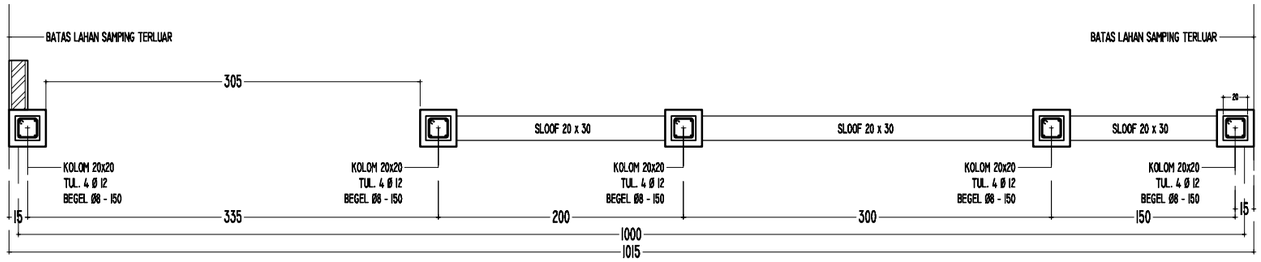


DENAH RENCANA SLOOF PAGAR

SKALA I : 50

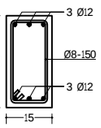


DETAIL SLOOF 20 x 30

SKALA I : 20

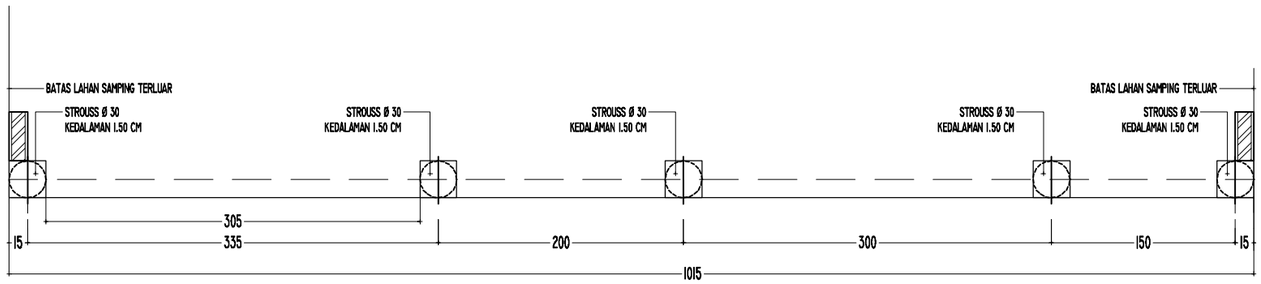

DENAH RENCANA STROUSS PAGAR

SKALA I : 50

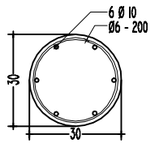

DETAIL STROUSS Ø 30

SKALA I : 20

KEMENTERIAN KEUANGAN
REPUBLIK INDONESIA

DIREKTORAT JENDERAL PAJAK


Jl. Jenderal Gatot Subroto No. 40-42
Senayan, Kec. Kby. Baru
Kota Jakarta Selatan

Nama Pekerjaan

Pengadaan Jasa Konsultansi
Perencanaan Renovasi Pagar Rumah Negara
di Wilayah DKI Jakarta
Tahun Anggaran 2024


Lokasi Pekerjaan

Rumah Negara
Komplek Pajak Meruya Selatan No. C13
Jl. H. Juhri, Meruya Selatan,
Kembangan, Jakarta Barat

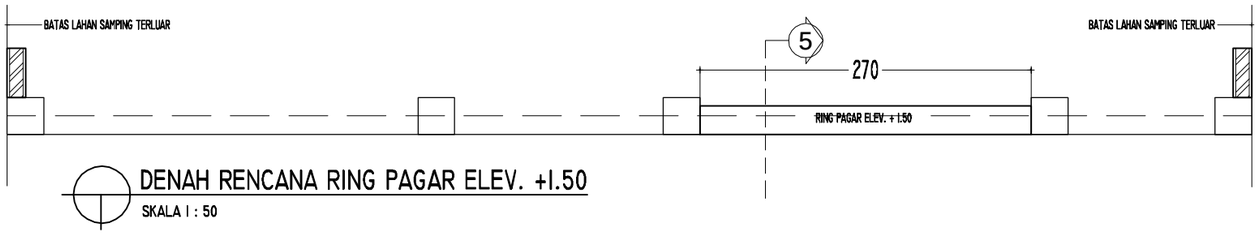


DENAH RENCANA RING PAGAR ELEV. +1.50

SKALA 1 : 50

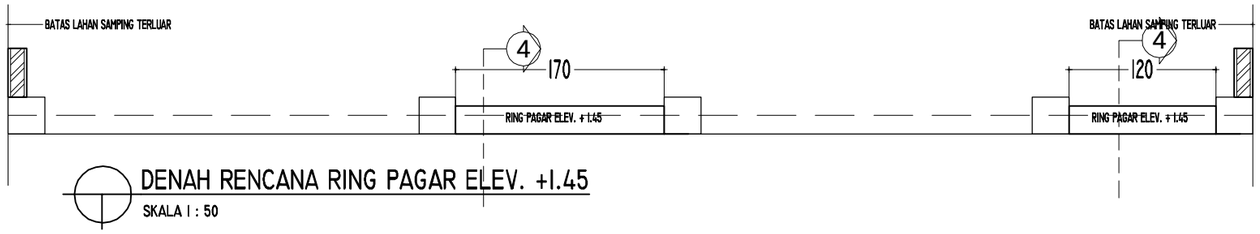


DENAH RENCANA RING PAGAR ELEV. +1.45

SKALA 1 : 50

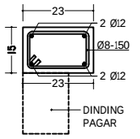


DETAIL RING BALK PAGAR

SKALA 1 : 50

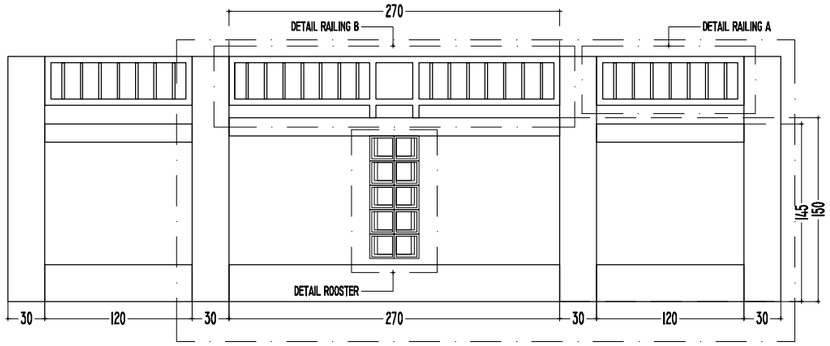


KEYPLAN PAGAR

SKALA 1 : 50

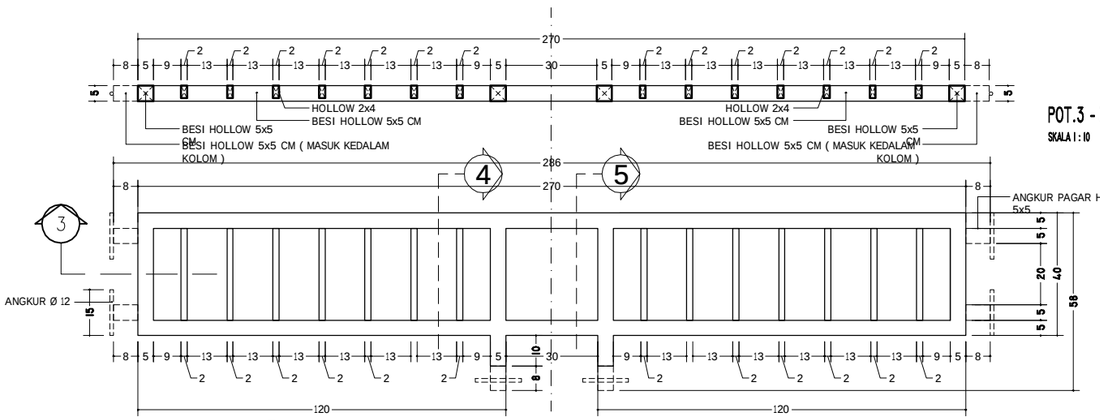

DETAIL RAILING B

SKALA 1 : 10

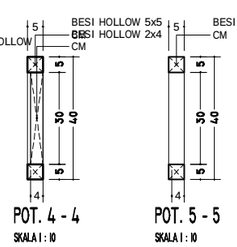


POT. 4 - 4

SKALA 1 : 10

POT. 5 - 5


SKALA 1 : 10

SKALA 1 : 10

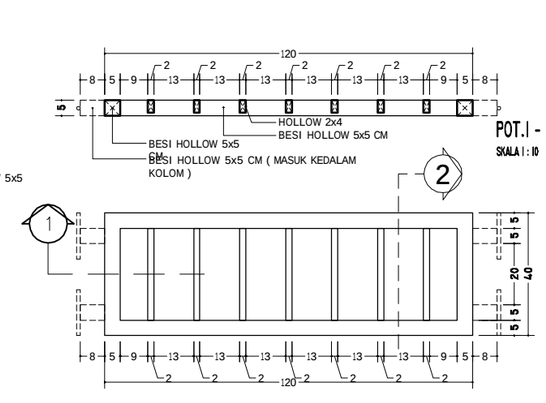

POT.1 - 1

SKALA 1 : 10

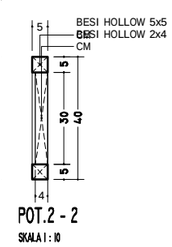

POT.2 - 2

SKALA 1 : 10

DETAIL RAILING A

SKALA 1 : 10

KEMENTERIAN KEUANGAN
REPUBLIK INDONESIA

DIREKTORAT JENDERAL PAJAK


Jl. Jenderal Gatot Subroto No. 40-42
Senayan, Kec. Kby. Baru
Kota Jakarta Selatan

Nama Pekerjaan

Pengadaan Jasa Konsultansi
Perencanaan Renovasi Pagar Rumah Negara
di Wilayah DKI Jakarta
Tahun Anggaran 2024


Lokasi Pekerjaan

Rumah Negara
Komplek Pajak Meruya Selatan No. C13
Jl. H. Juhri, Meruya Selatan,
Kembangan, Jakarta Barat

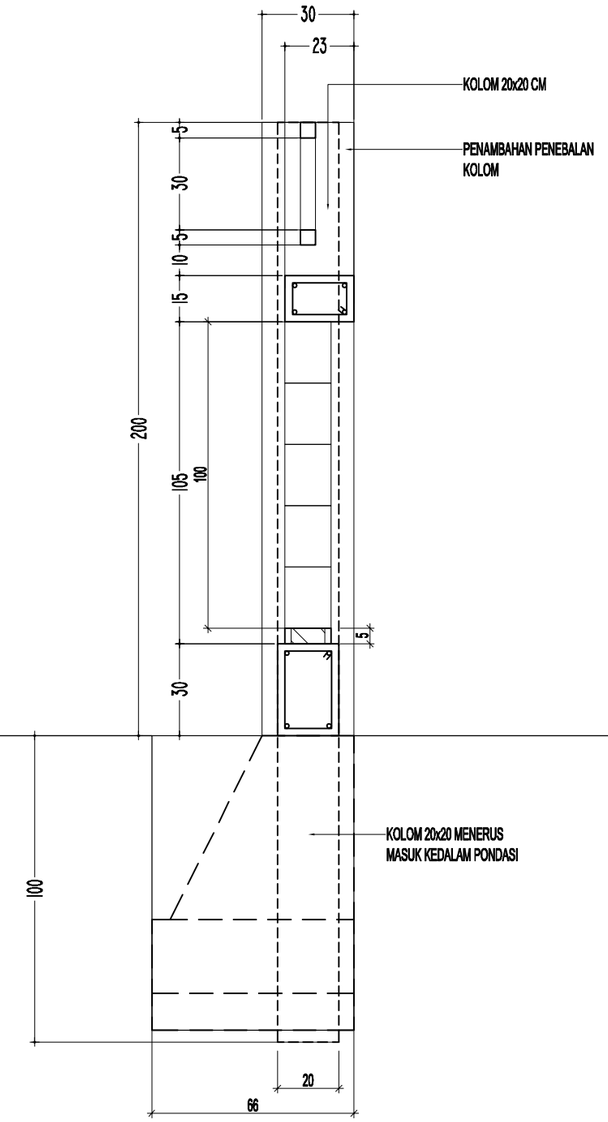

DETAIL POTONGAN 5 - 5

SKALA 1 : 20

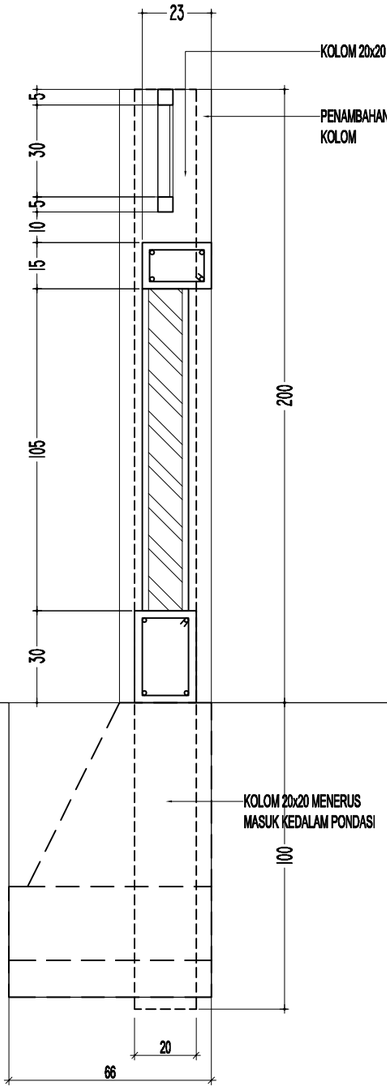

DETAIL POTONGAN 4 - 4

SKALA 1 : 20

KEMENTERIAN KEUANGAN
REPUBLIK INDONESIA

DIREKTORAT JENDERAL PAJAK

Jl. Jenderal Gatot Subroto No. 40-42
Senayan, Kec. Kby. Baru
Kota Jakarta Selatan


Nama Pekerjaan

Pengadaan Jasa Konsultansi
Perencanaan Renovasi Pagar Rumah Negara
di Wilayah DKI Jakarta
Tahun Anggaran 2024

Lokasi Pekerjaan

Rumah Negara
Komplek Pajak Meruya Selatan No. C13
Jl. H. Juhri, Meruya Selatan,
Kembangan, Jakarta Barat

[redacted]

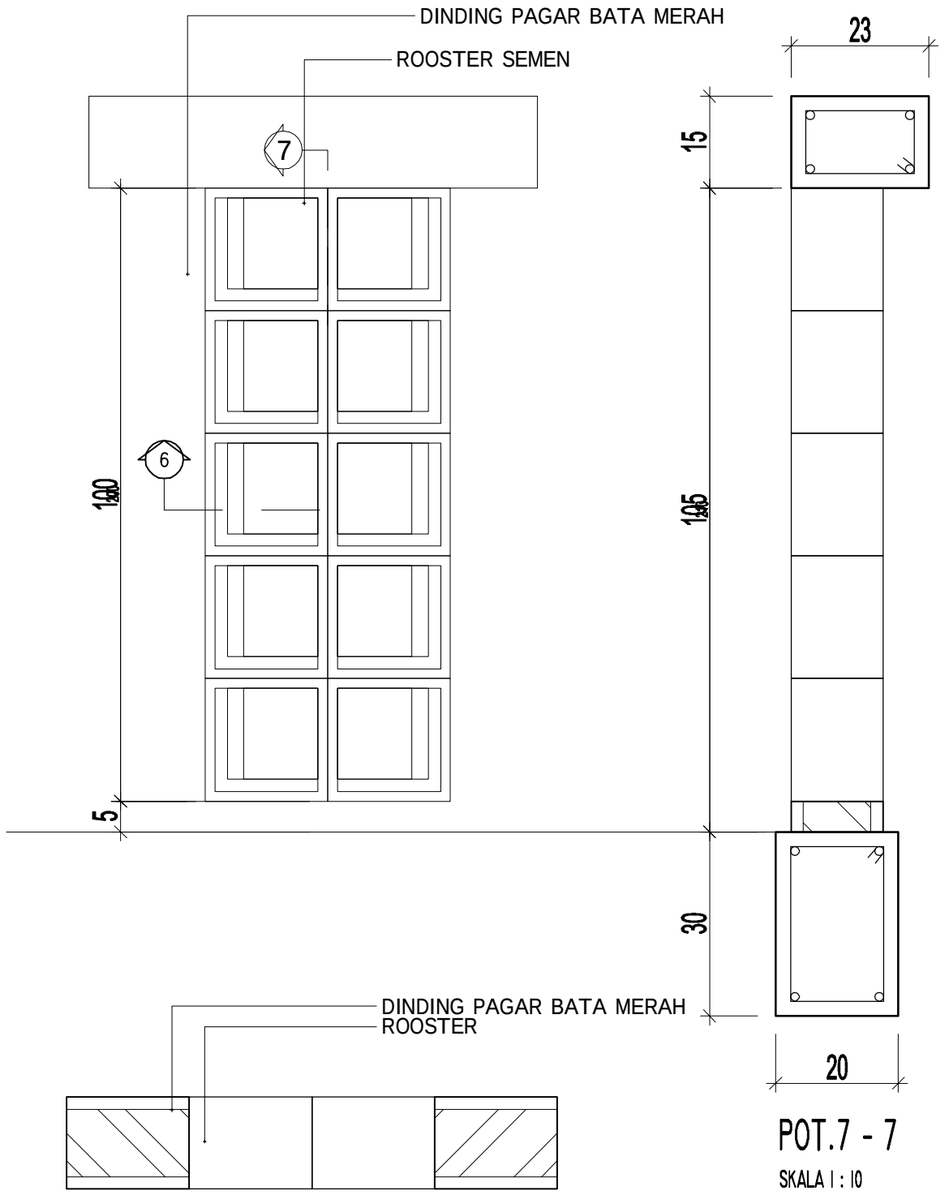

POT. 6 - 6

SKALA 1 : 10

POT.7 - 7

SKALA 1 : 10

DETAIL RAILING C

SKALA 1 : 10

KEMENTERIAN KEUANGAN
REPUBLIK INDONESIA

DIREKTORAT JENDERAL PAJAK


Jl. Jenderal Gatot Subroto No. 40-42
Senayan, Kec. Kby. Baru
Kota Jakarta Selatan

Nama Pekerjaan

Pengadaan Jasa Konsultansi
Perencanaan Renovasi Pagar Rumah Negara
di Wilayah DKI Jakarta
Tahun Anggaran 2024


Lokasi Pekerjaan

Rumah Negara
Komplek Pajak Meruya Selatan No. C13
Jl. H. Juhri, Meruya Selatan,
Kembangan, Jakarta Barat

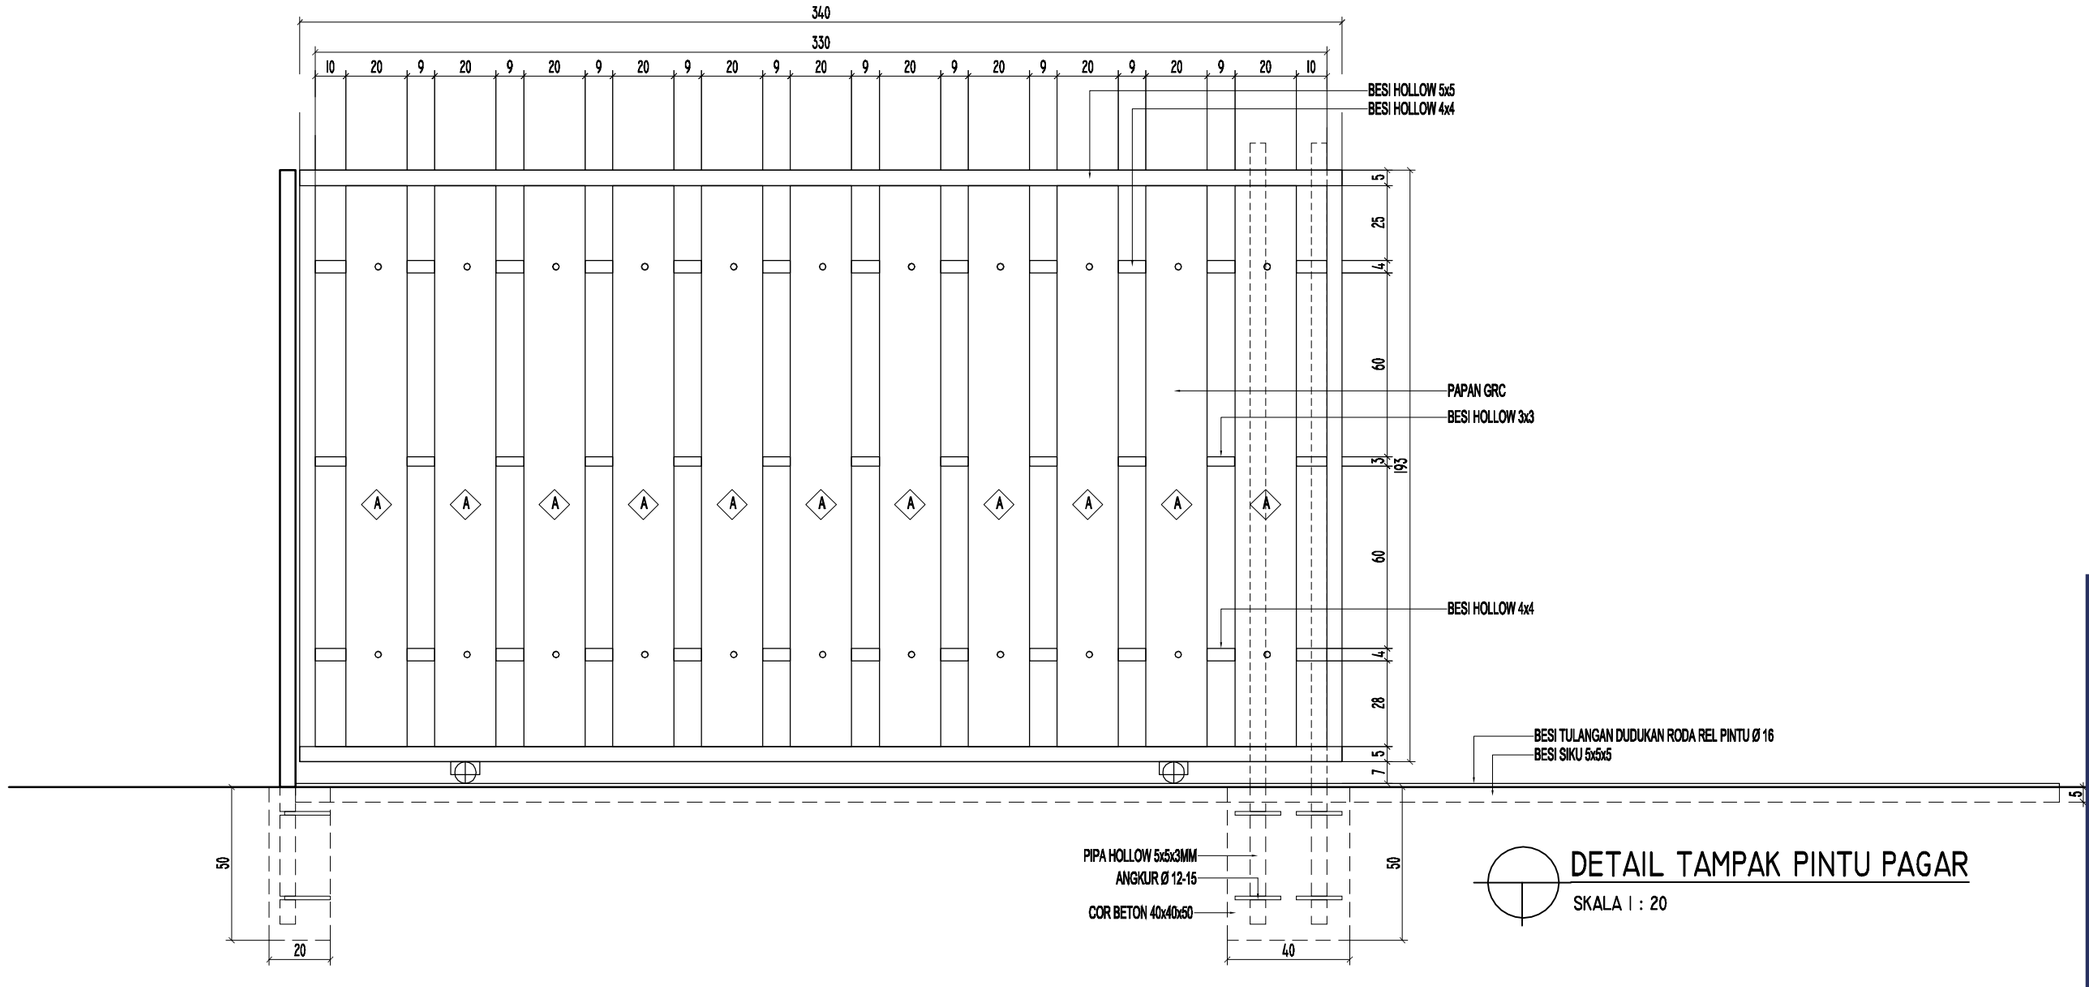


DETAIL TAMPAK PINTU PAGAR

SKALA I : 20

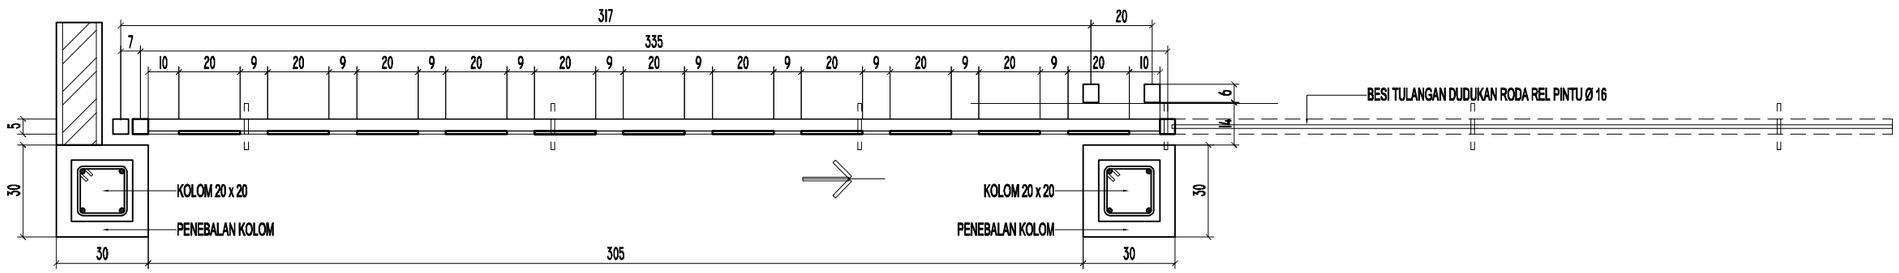

DETAIL RAILING PAGAR PINTU

SKALA I : 20

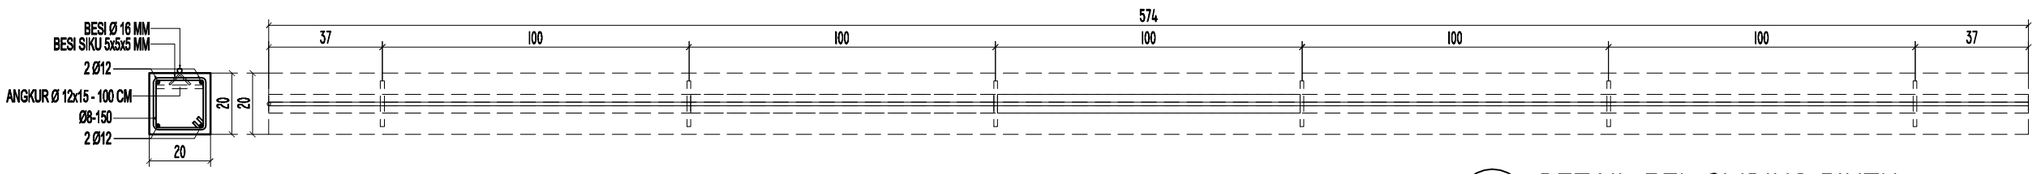

DETAIL REL SLIDING PINTU

SKALA I : 20

KEMENTERIAN KEUANGAN
REPUBLIK INDONESIA

DIREKTORAT JENDERAL PAJAK


Jl. Jenderal Gatot Subroto No. 40-42
Senayan, Kec. Kby. Baru
Kota Jakarta Selatan

Nama Pekerjaan

Pengadaan Jasa Konsultansi
Perencanaan Renovasi Pagar Rumah Negara
di Wilayah DKI Jakarta
Tahun Anggaran 2024


Lokasi Pekerjaan

Rumah Negara
Komplek Pajak Meruya Selatan No. C13
Jl. H. Juhri, Meruya Selatan,
Kembangan, Jakarta Barat

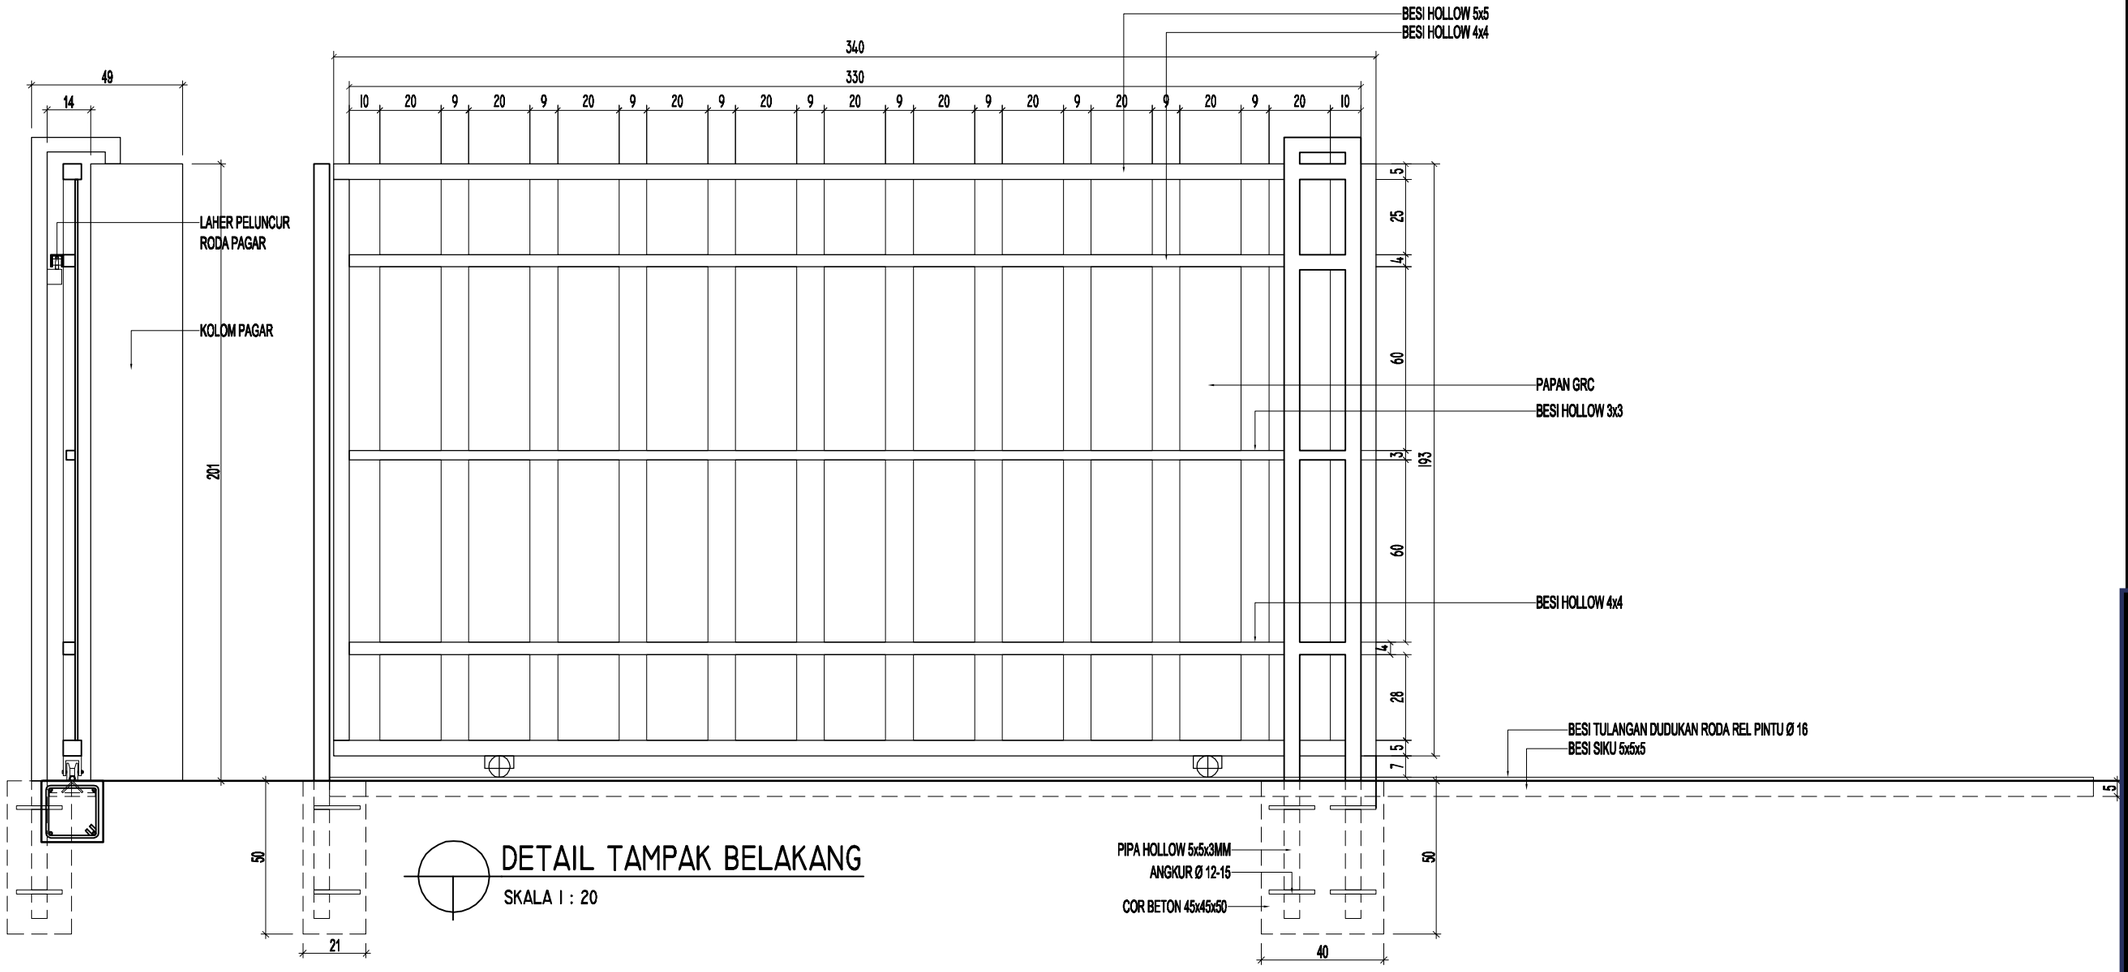


DETAIL TAMPAK BELAKANG

SKALA I : 20

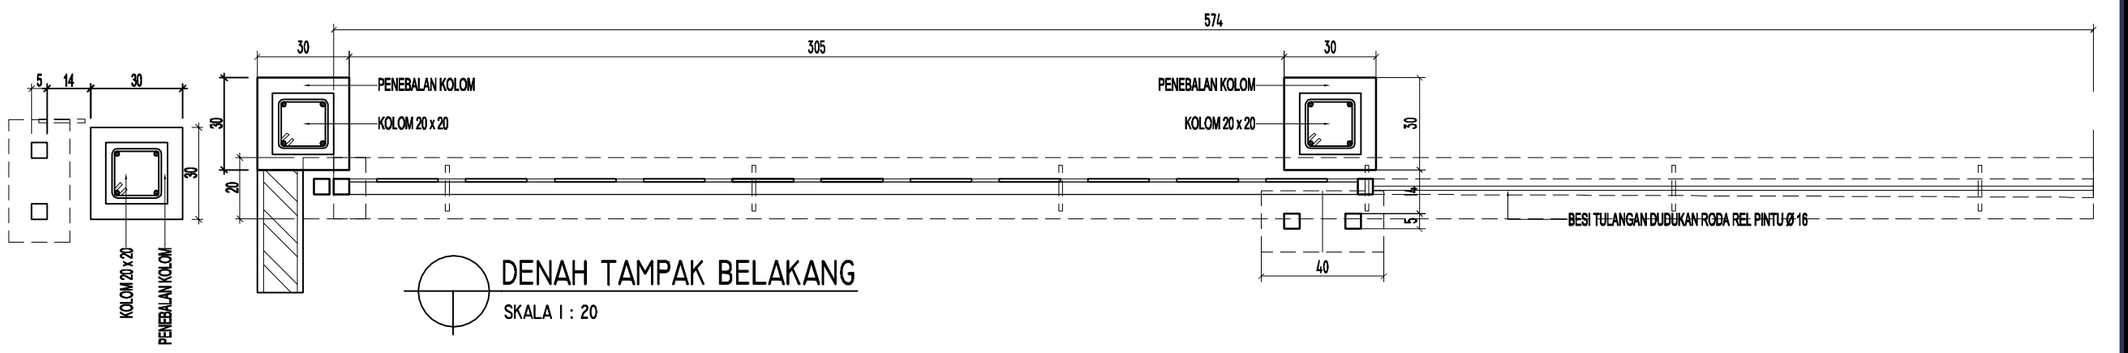

DENAH TAMPAK BELAKANG

SKALA I : 20

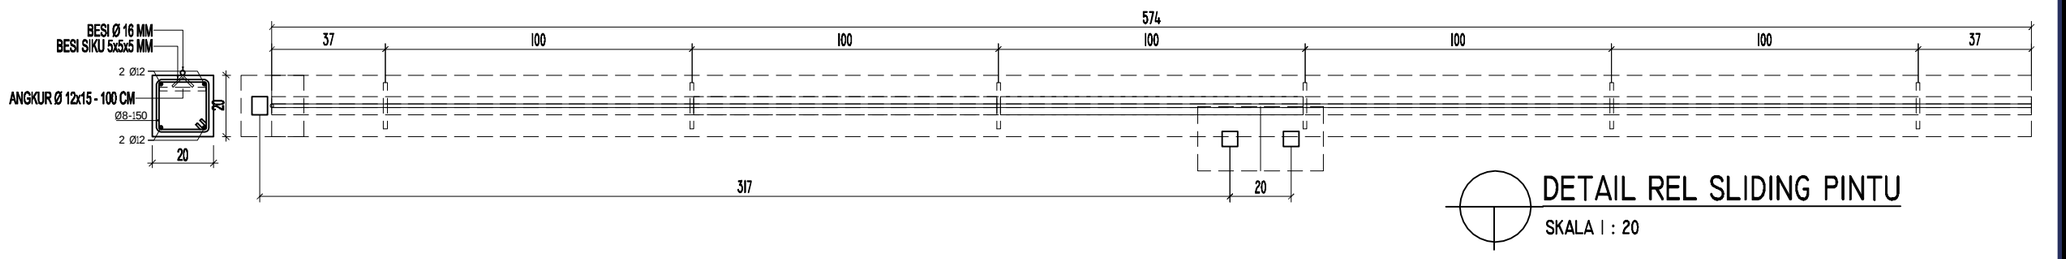

DETAIL REL SLIDING PINTU

SKALA I : 20

KEMENTERIAN KEUANGAN
REPUBLIK INDONESIA

DIREKTORAT JENDERAL PAJAK

Jl. Jenderal Gatot Subroto No. 40-42
Senayan, Kec. Kby. Baru
Kota Jakarta Selatan

Nama Pekerjaan

Pengadaan Jasa Konsultansi
Perencanaan Renovasi Pagar Rumah Negara
di Wilayah DKI Jakarta
Tahun Anggaran 2024

Lokasi Pekerjaan


Rumah Negara
Komplek Pajak Meruya Selatan No. C13
Jl. H. Juhri, Meruya Selatan,
Kembangan, Jakarta Barat

[redacted]



DETAIL PLAKAT RUMAH

SKALA 1 : 10

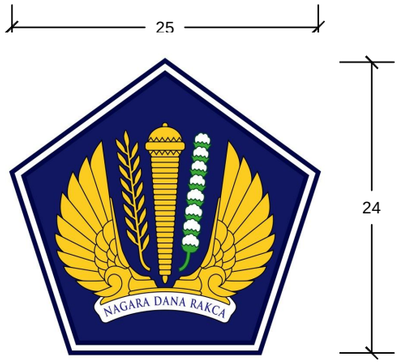

KEMENTERIAN KEUANGAN
REPUBLIK INDONESIA

DIREKTORAT JENDERAL PAJAK


Jl. Jenderal Gatot Subroto No. 40-42
Senayan, Kec. Kby. Baru
Kota Jakarta Selatan

Nama Pekerjaan

Pengadaan Jasa Konsultansi
Perencanaan Renovasi Pagar Rumah Negara
di Wilayah DKI Jakarta
Tahun Anggaran 2024


Lokasi Pekerjaan

Rumah Negara
Komplek Pajak Meruya Selatan No. C13
Jl. H. Juhri, Meruya Selatan,
Kembangan, Jakarta Barat

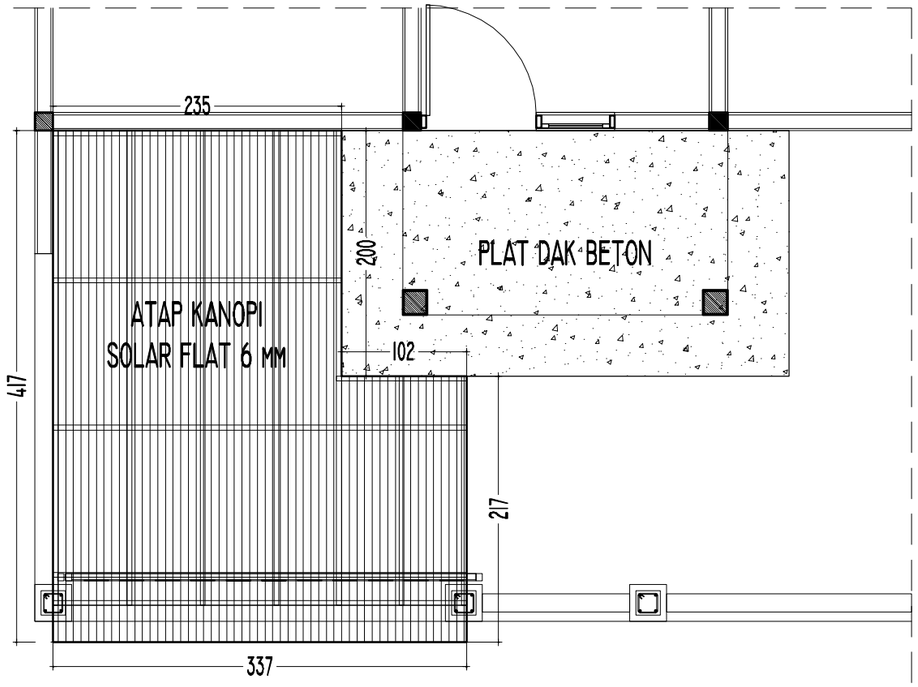


RENCANA ATAP KANOPI

SKALA 1 : 50

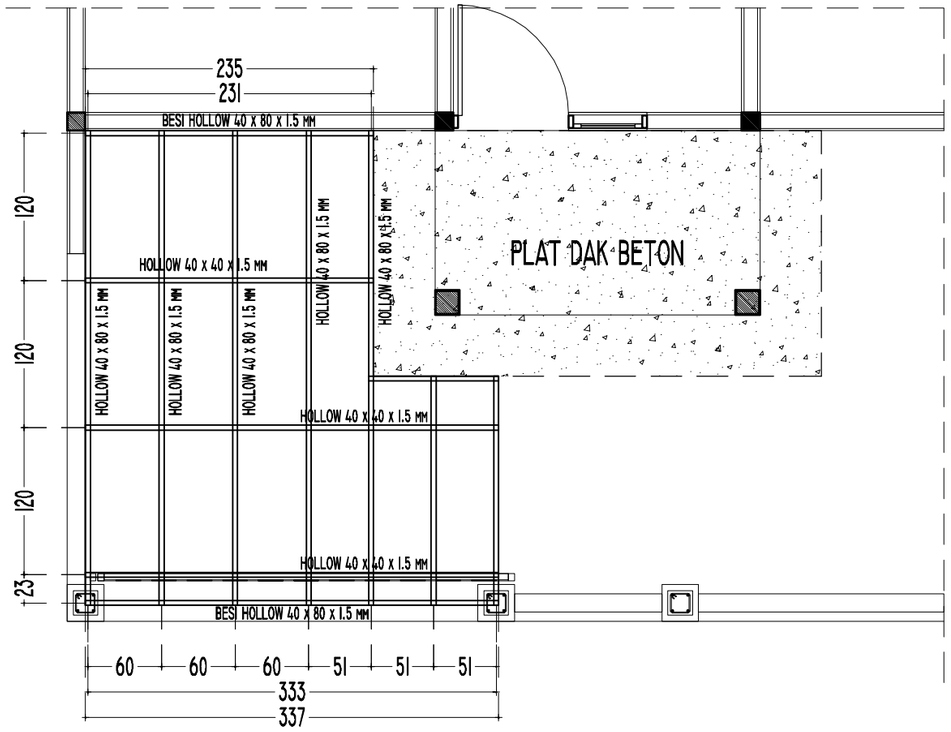

RENCANA RANGKA ATAP KANOPI

SKALA 1 : 50

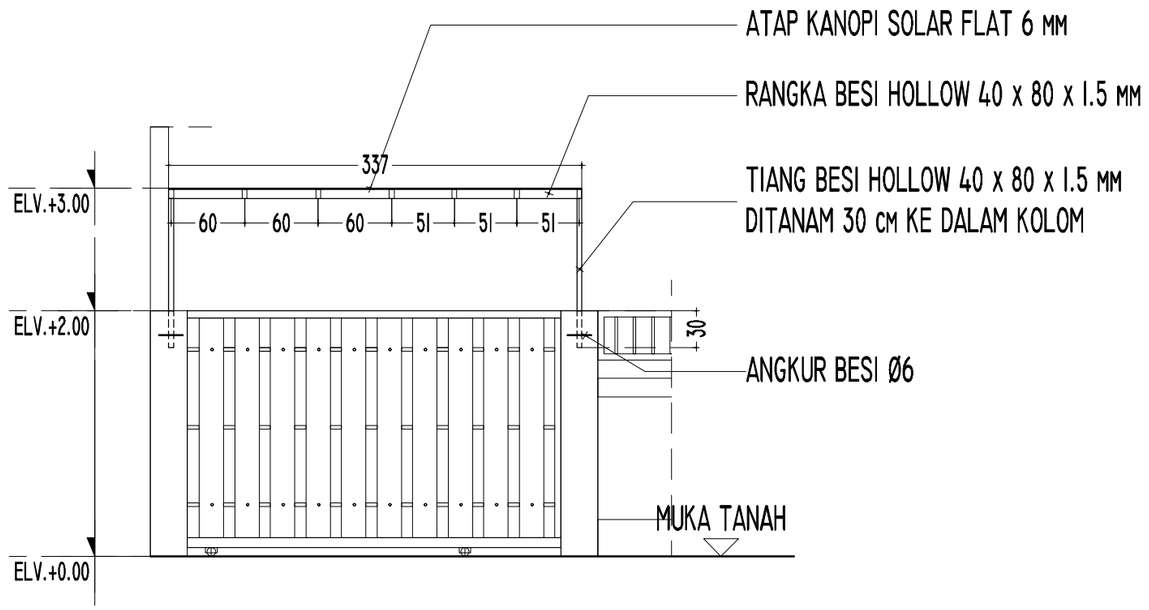

TAMPAK DEPAN ATAP KANOPI

SKALA 1 : 50

KEMENTERIAN KEUANGAN
REPUBLIK INDONESIA

DIREKTORAT JENDERAL PAJAK

Jl. Jenderal Gatot Subroto No. 40-42
Senayan, Kec. Kby. Baru
Kota Jakarta Selatan

Nama Pekerjaan

Pengadaan Jasa Konsultansi
Perencanaan Renovasi Pagar Rumah Negara
di Wilayah DKI Jakarta
Tahun Anggaran 2024

Lokasi Pekerjaan

Rumah Negara
Komplek Pajak Meruya Selatan No. C13
Jl. H. Juhri, Meruya Selatan,
Kembangan, Jakarta Barat

KEMENTERIAN KEUANGAN REPUBLIK INDONESIA

DIREKTORAT JENDERAL PAJAK


JL. JENDERAL GATOT SUBROTO NO. 40-42 SENAYAN, KEC. KEBAYORAN BARU
KOTA JAKARTA SELATAN



Nama Pekerjaan : PENGADAAN JASA KONSULTANSI PERENCANAAN RENOVASI PAGAR RUMAH NEGARA DI WILAYAH DKI JAKARTA TAHUN ANGGARAN 2024


Lokasi Pekerjaan : RUMAH NEGARA KOMPLEK PAJAK MERUYA SELATAN NO. D2 JL. H.JUHRI, MERUYA SELATAN, KEMBANGAN JAKARTA BARAT

Tahun : 2024

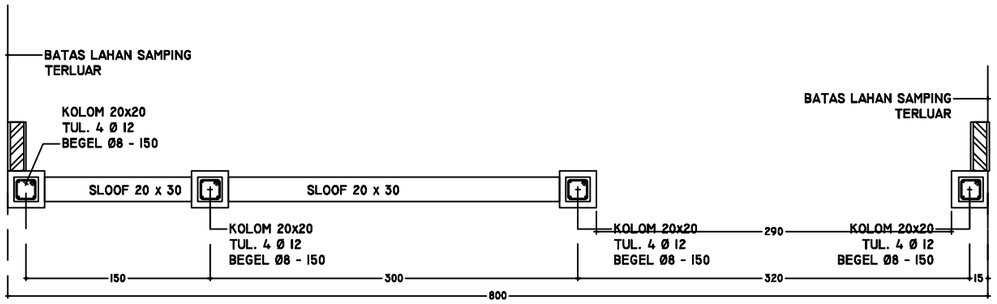


DENAH RENCANA SLOOF PAGAR

SKALA I : 50

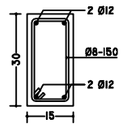


DETAIL SLOOF 20x30

SKALA I : 20

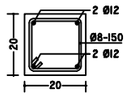


DETAIL KOLOM 20 x 30

SKALA I : 20

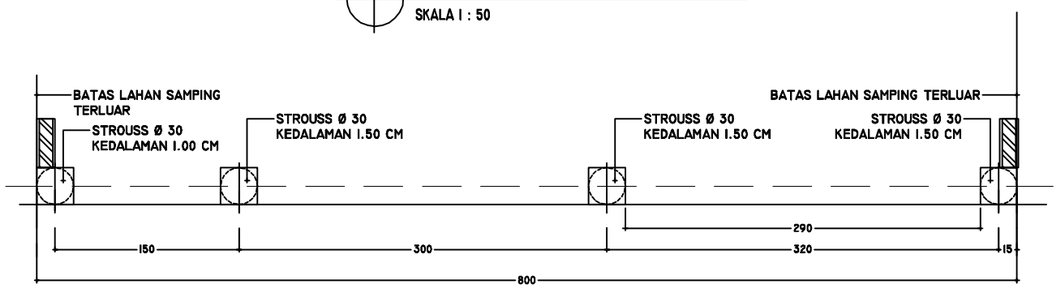


DENAH RENCANA STROUSS PAGAR

SKALA I : 50

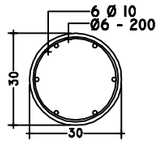


DETAIL STROUSS Ø 30

SKALA I : 20

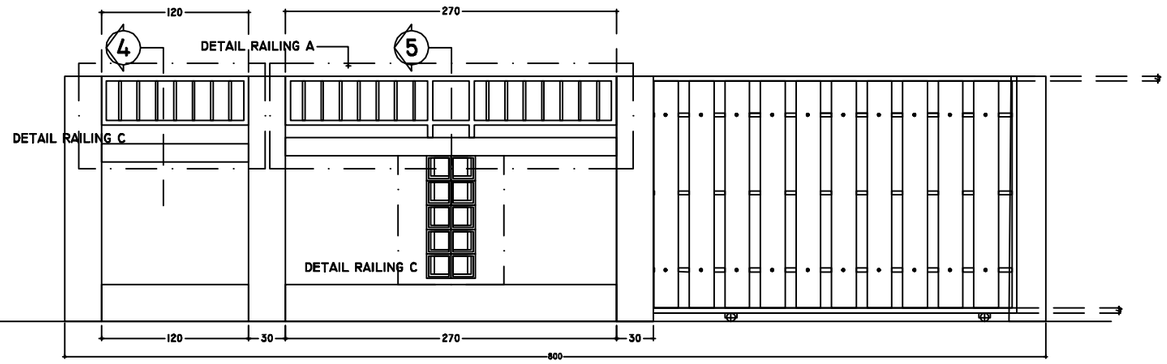


TAMPAK RENCANA PAGAR

SKALA I : 50

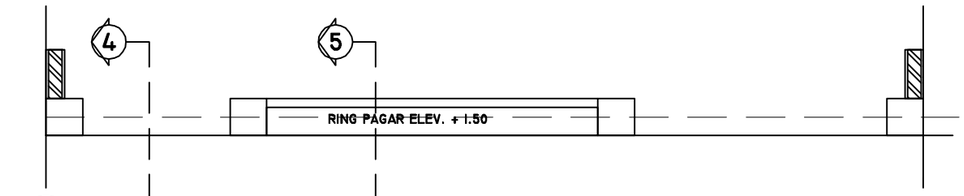


DENAH RENCANA RING PAGAR ELEV. +1.50

SKALA I : 50

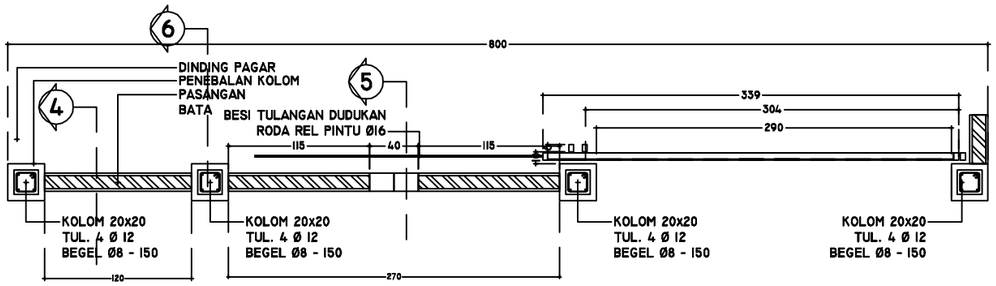

DENAH RENCANA PAGAR

SKALA I : 50

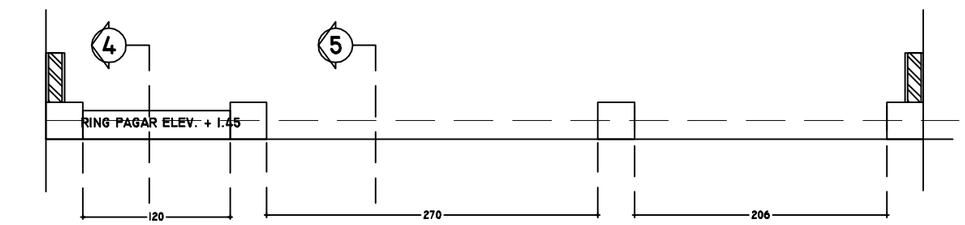

DENAH RENCANA RING PAGAR ELEV. +1.45

SKALA I : 50

KEMENTERIAN KEUANGAN
REPUBLIK INDONESIA

DIREKTORAT JENDERAL PAJAK

Jl. Jenderal Gatot Subroto No. 40-42
Senayan, Kec. Kby. Baru
Kota Jakarta Selatan


Nama Pekerjaan

PENGADAAN JASA KONSULTANSI
PERENCANAAN RENOVASI PAGAR RUMAH NEGARA
DIWILAYAH DKI JAKARTA
TAHUN ANGGARAN 2024

Lokasi Pekerjaan


RUMAH NEGARA
KOMPLEK PAJAK MERUYA SELATAN NO. D2
JL. H. JUHRI, MERUYA SELATAN

[redacted]

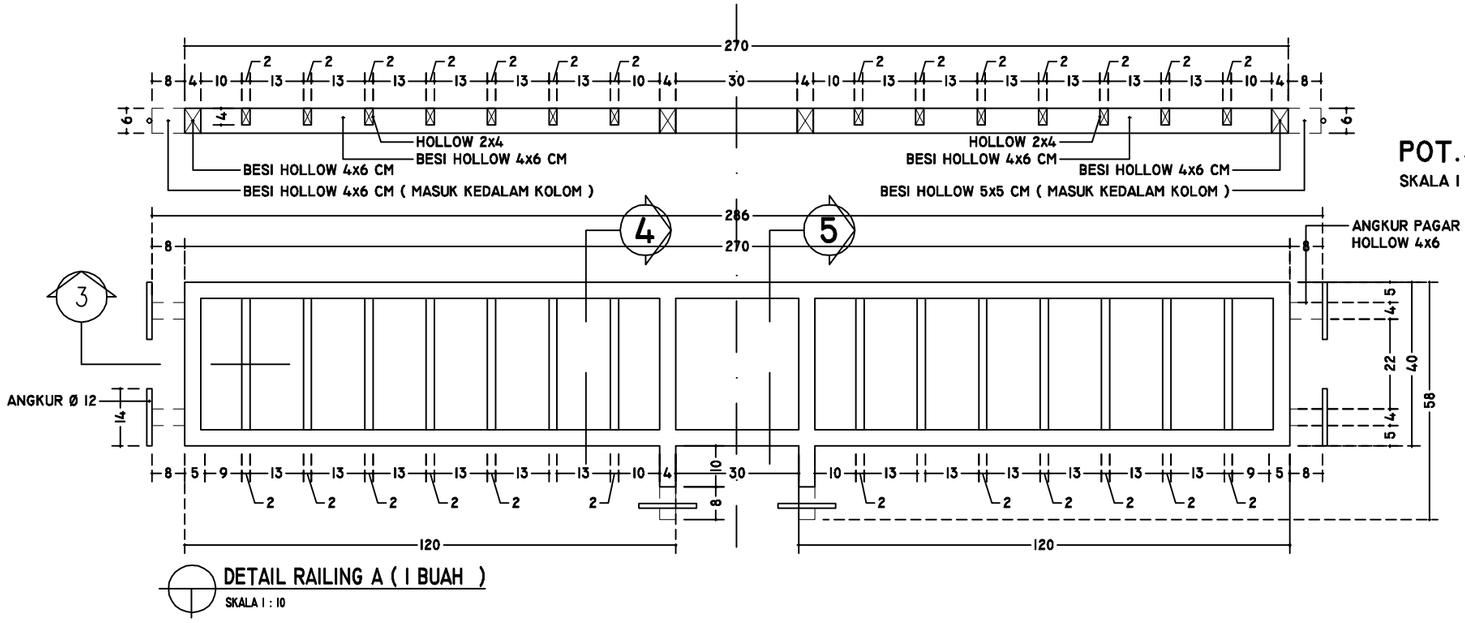

DETAIL RAILING A (1 BUAH)

SKALA 1 : 10

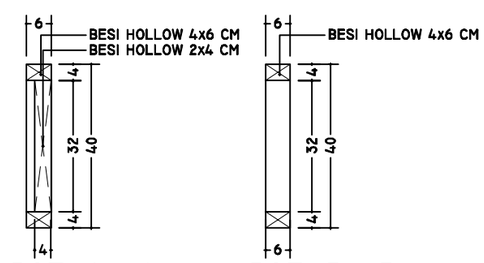


POT. 4 - 4

SKALA 1 : 10

POT. 5 - 5

SKALA 1 : 10

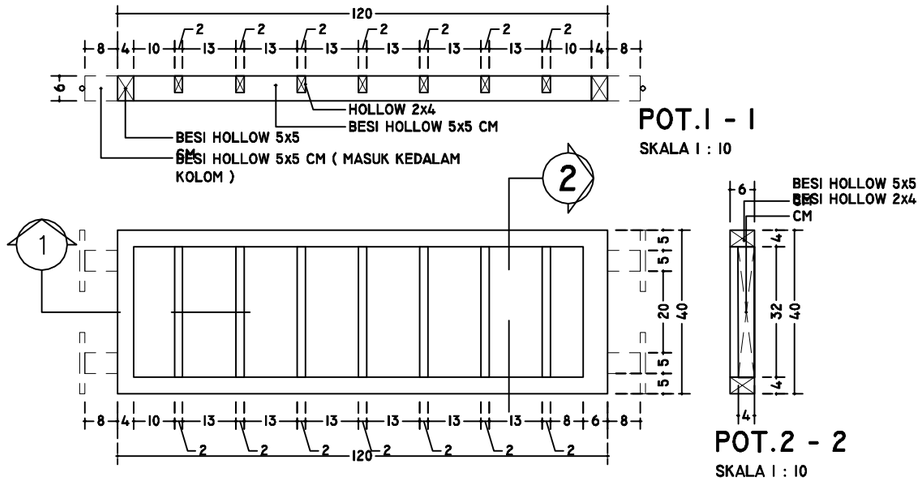

POT.1 - 1


SKALA 1 : 10

POT.2 - 2

SKALA 1 : 10

DETAIL RAILING B (1 BUAH)

SKALA 1 : 10

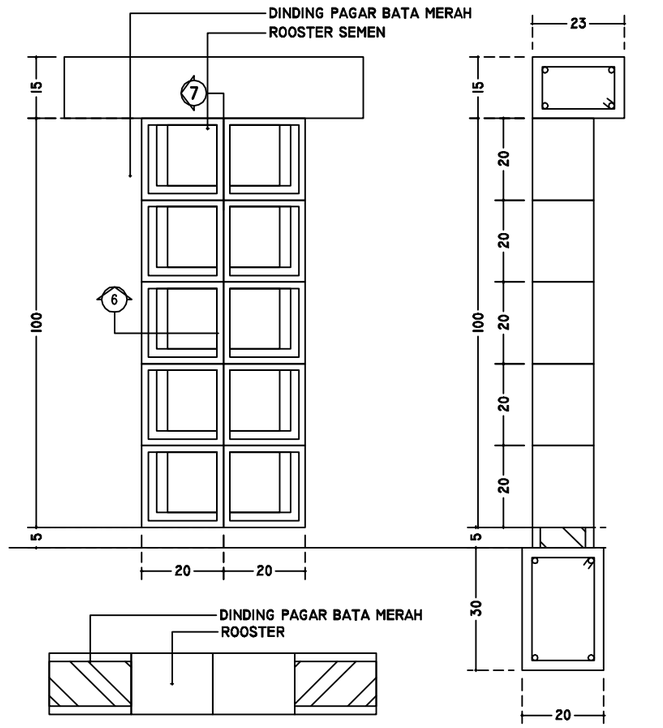

POT. 6 - 6

SKALA 1 : 10

POT.7 - 7

SKALA 1 : 10

DETAIL RAILING C (1 BUAH)

SKALA 1 : 10

KEMENTERIAN KEUANGAN
REPUBLIK INDONESIA

DIREKTORAT JENDERAL PAJAK


Jl. Jenderal Gatot Subroto No. 40-42
Senayan, Kec. Kby. Baru
Kota Jakarta Selatan

Nama Pekerjaan

PENGADAAN JASA KONSULTANSI
PERENCANAAN RENOVASI PAGAR RUMAH NEGARA
DIWILAYAH DKI JAKARTA
TAHUN ANGGARAN 2024


Lokasi Pekerjaan

RUMAH NEGARA
KOMPLEK PAJAK MERUYA SELATAN NO. D2
JL. H. JUHRI, MERUYA SELATAN

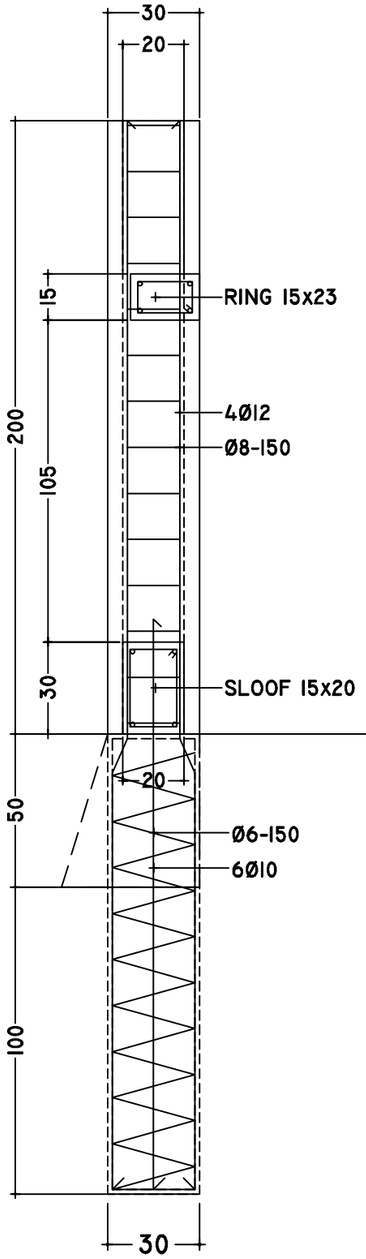


DETAIL POTONGAN 6-6

SKALA 1 : 20

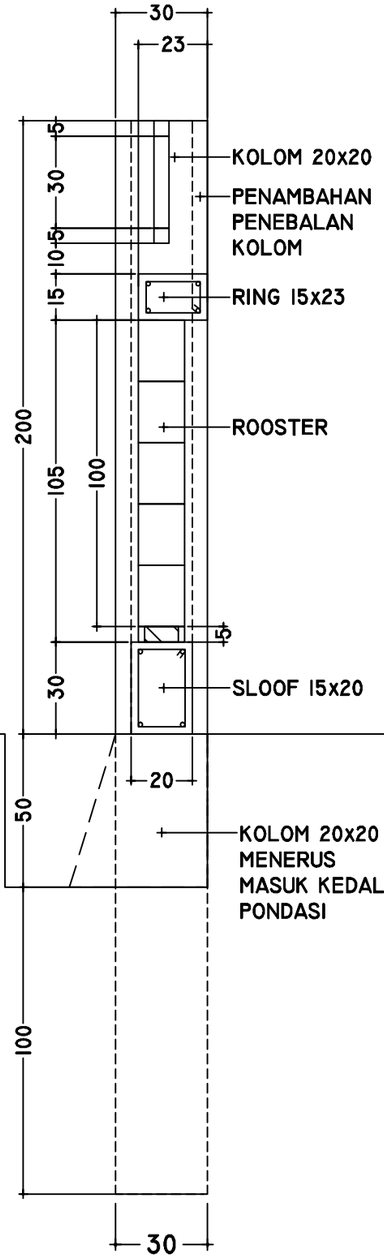


DETAIL POTONGAN 5-5

SKALA 1 : 20

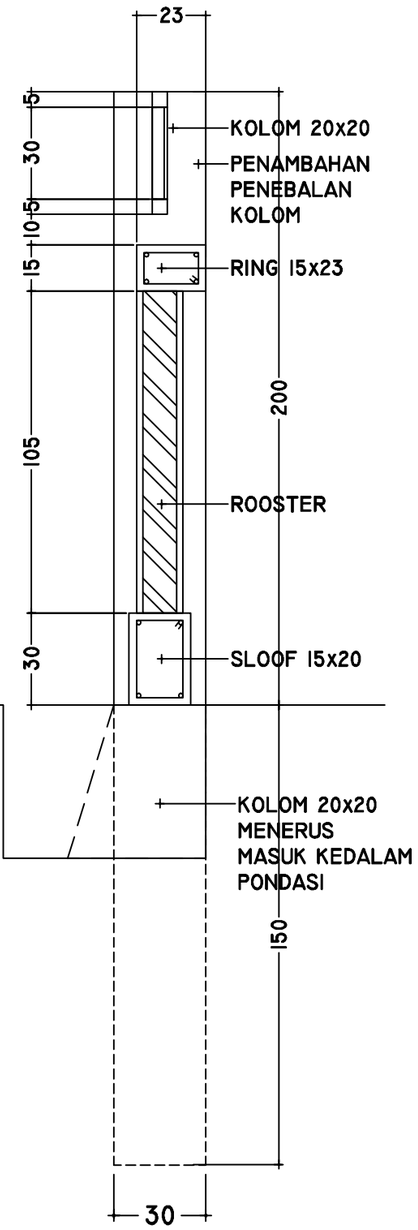


DETAIL POTONGAN 4-4

SKALA 1 : 20

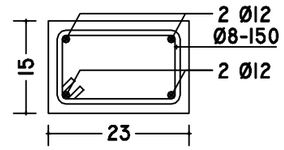


DETAIL RING BALK 15x23

SKALA 1 : 10

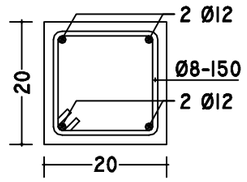


DETAIL KOLOM

SKALA 1 : 10

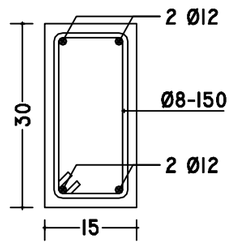

DETAIL STROUSS

SKALA 1 : 10

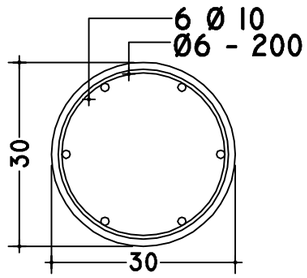

DETAIL STROUSS

SKALA 1 : 10

KEMENTERIAN KEUANGAN
REPUBLIK INDONESIA

DIREKTORAT JENDERAL PAJAK


Jl. Jenderal Gatot Subroto No. 40-42
Senayan, Kec. Kby. Baru
Kota Jakarta Selatan

Nama Pekerjaan

PENGADAAN JASA KONSULTANSI
PERENCANAAN RENOVASI PAGAR RUMAH NEGARA
DIWILAYAH DKI JAKARTA
TAHUN ANGGARAN 2024


Lokasi Pekerjaan

RUMAH NEGARA
KOMPLEK PAJAK MERUYA SELATAN NO. D2
JL. H. JUHRI, MERUYA SELATAN

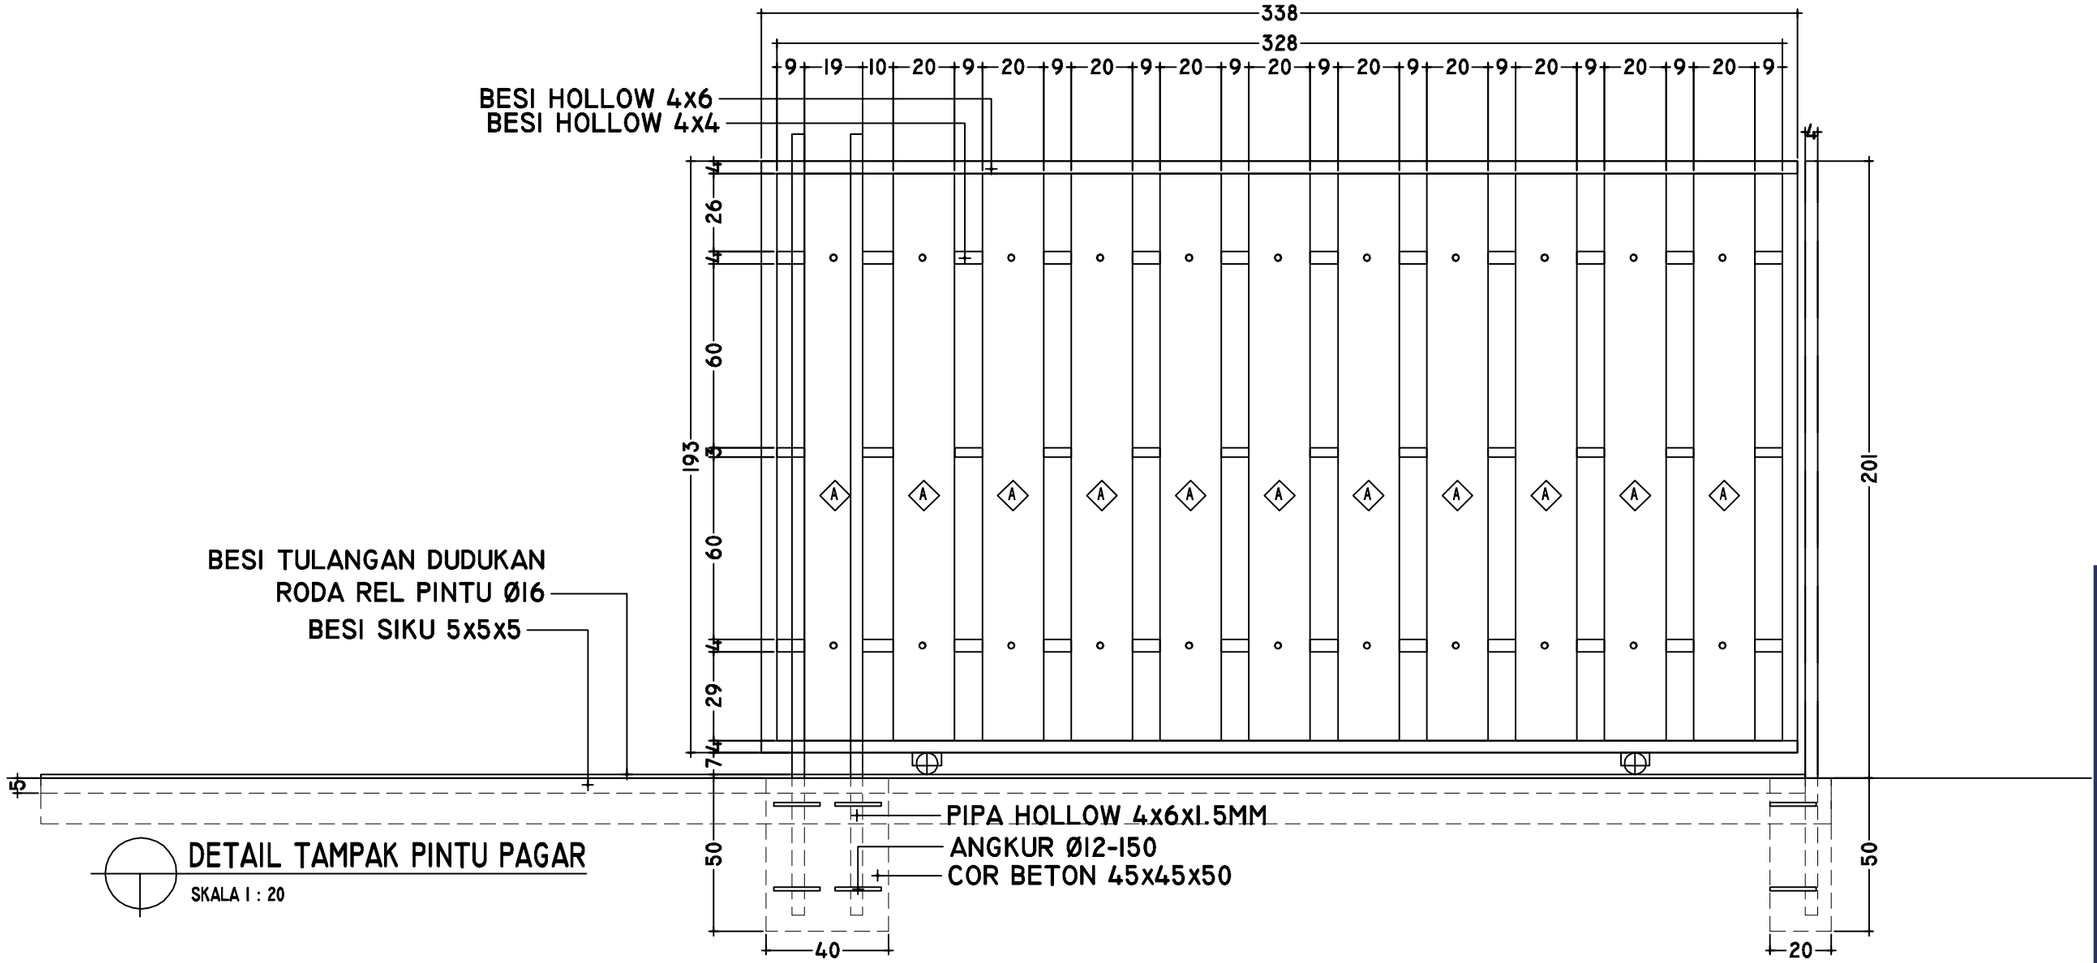

DETAIL TAMPAK PINTU PAGAR

SKALA 1 : 20

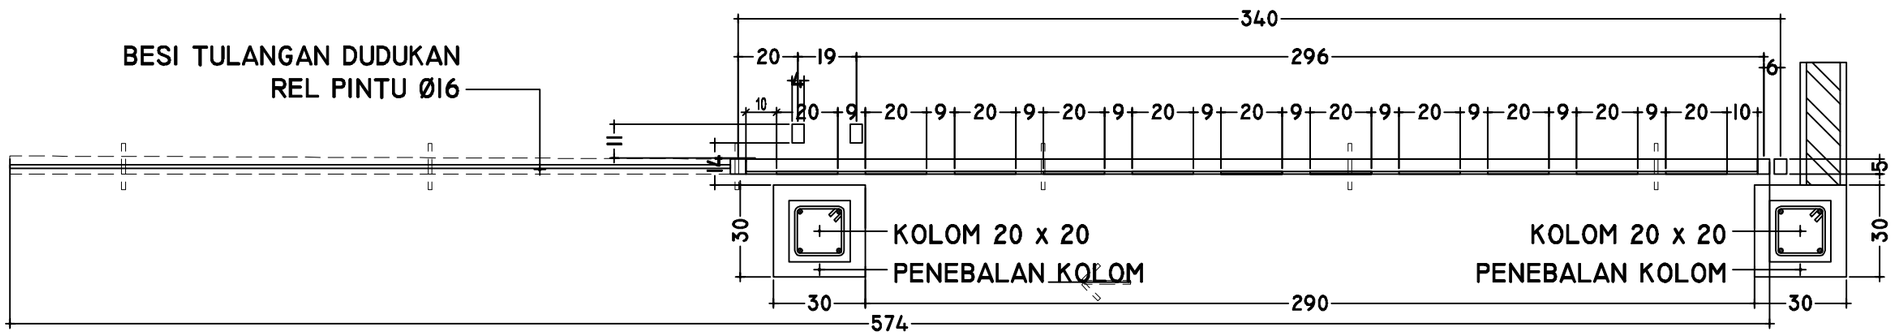

DENAIL RAILING PAGAR PINTU

SKALA 1 : 20

KEMENTERIAN KEUANGAN
REPUBLIK INDONESIA

DIREKTORAT JENDERAL PAJAK


Jl. Jenderal Gatot Subroto No. 40-42
Senayan, Kec. Kby. Baru
Kota Jakarta Selatan

Nama Pekerjaan


PENGADAAN JASA KONSULTANSI
PERENCANAAN RENOVASI PAGAR RUMAH NEGARA
DIWILAYAH DKI JAKARTA
TAHUN ANGGARAN 2024

Lokasi Pekerjaan


RUMAH NEGARA
KOMPLEK PAJAK MERUYA SELATAN NO. D2
JL. H. JUHRI, MERUYA SELATAN

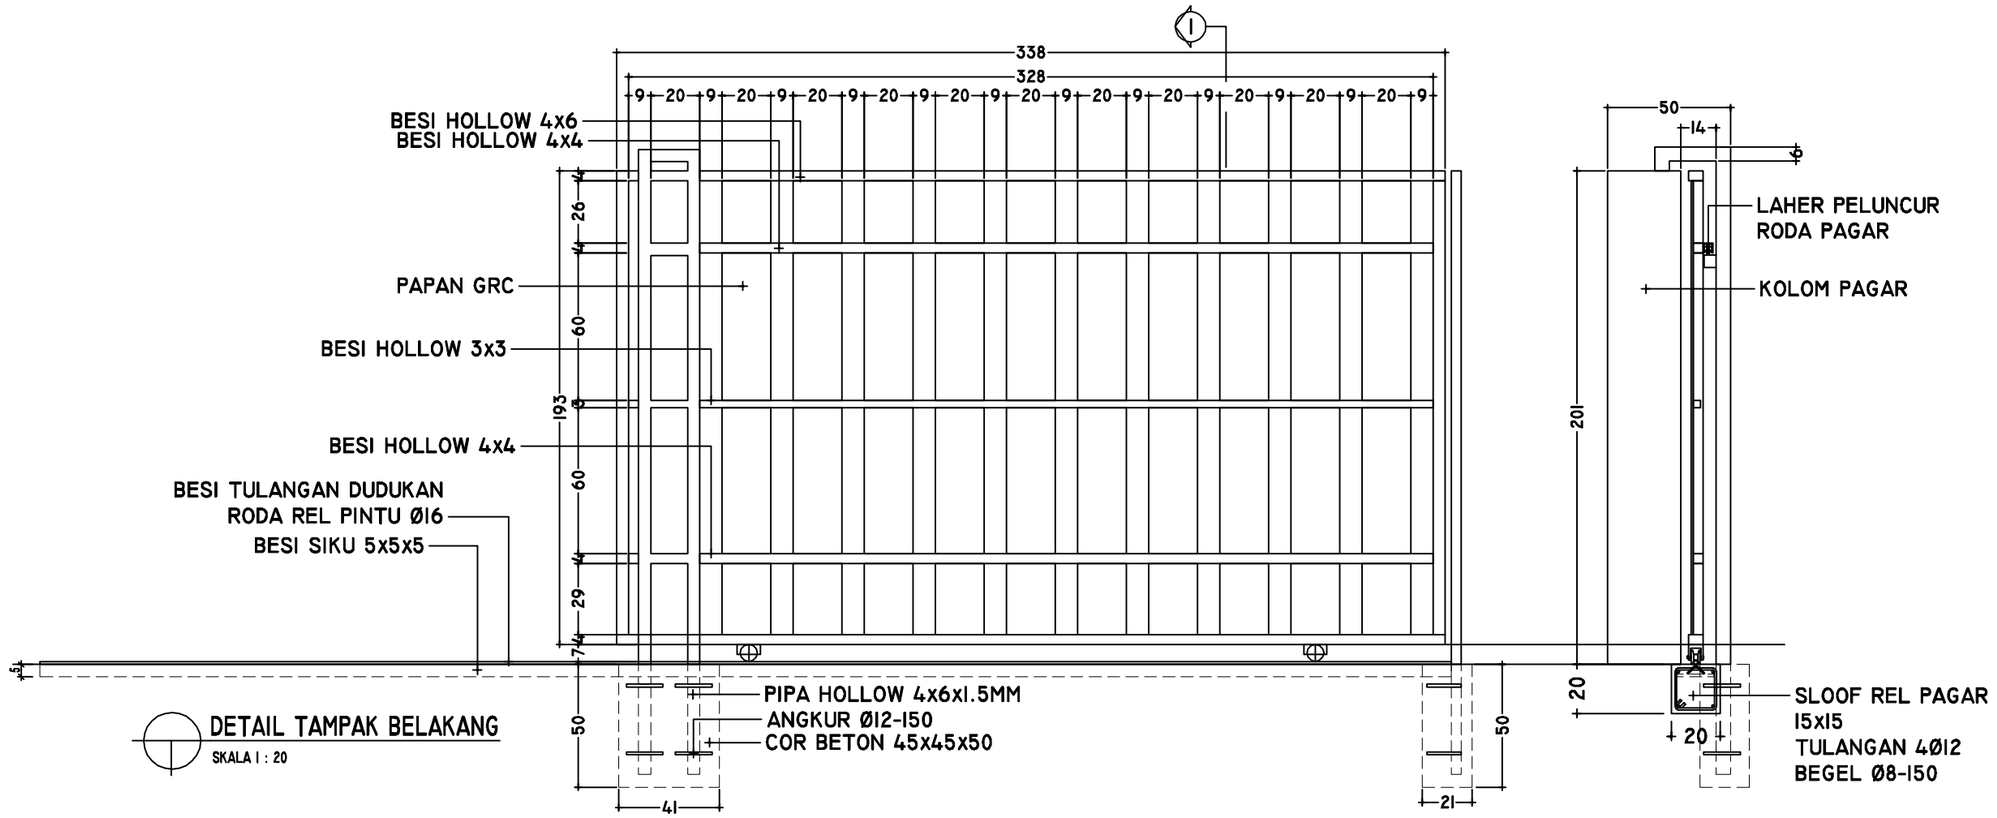


DETAIL TAMPAK BELAKANG
SKALA 1 : 20

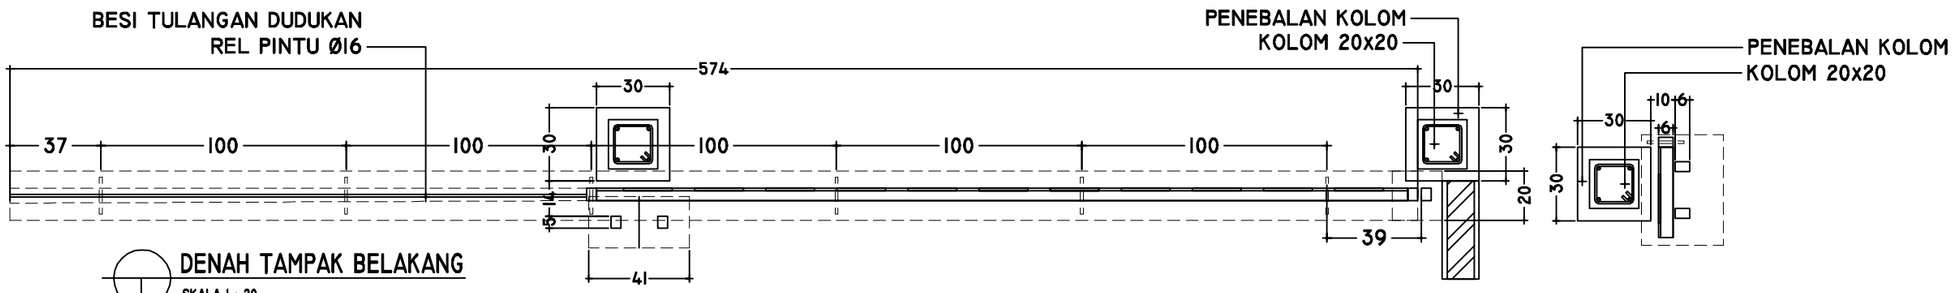

DENAH TAMPAK BELAKANG
SKALA 1 : 20

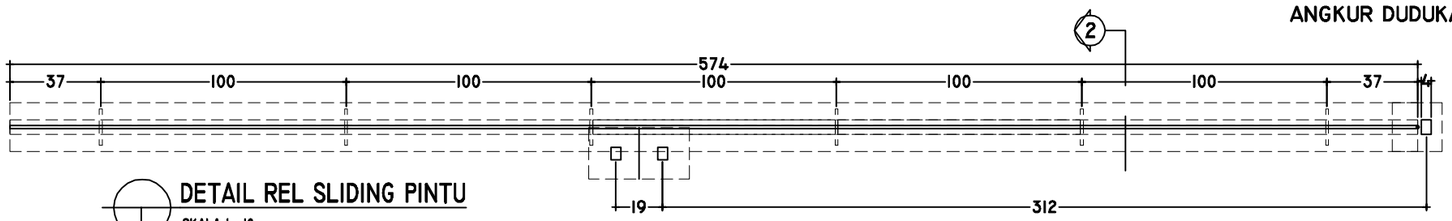

DETAIL REL SLIDING PINTU
SKALA 1 : 10

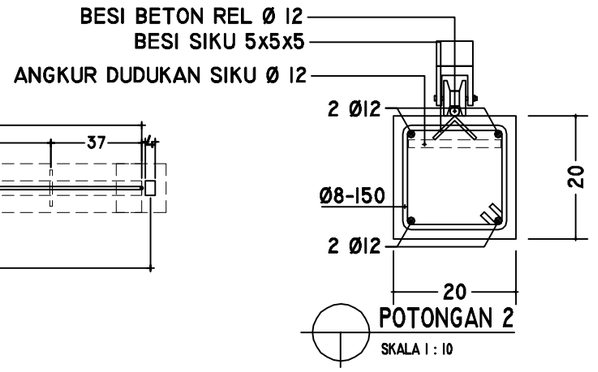

POTONGAN 2
SKALA 1 : 10

KEMENTERIAN KEUANGAN
REPUBLIK INDONESIA

DIREKTORAT JENDERAL PAJAK

Jl. Jenderal Gatot Subroto No. 40-42
Senayan, Kec. Kby. Baru
Kota Jakarta Selatan

Nama Pekerjaan

PENGADAAN JASA KONSULTANSI
PERENCANAAN RENOVASI PAGAR RUMAH NEGARA
DIWILAYAH DKI JAKARTA
TAHUN ANGGARAN 2024


Lokasi Pekerjaan

RUMAH NEGARA
KOMPLEK PAJAK MERUYA SELATAN NO. D2
JL. H. JUHRI, MERUYA SELATAN




DETAIL PLAKAT RUMAH

SKALA 1 : 10

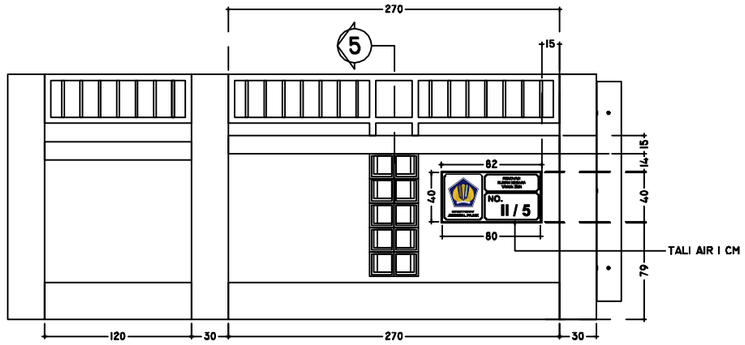

LETAK PEMASANGAN PLAKAT

SKALA 1 : 100

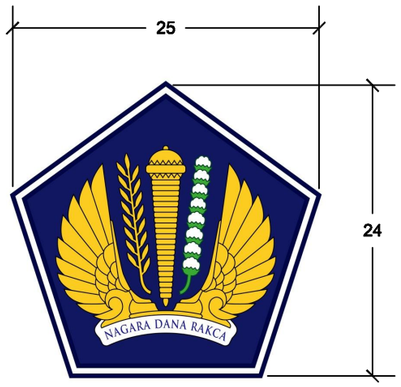

RENOVASI
RUMAH NEGARA
TAHUN 2023

DIREKTORAT
JENDERAL PAJAK

NO.
D / 2

5
9

KEMENTERIAN KEUANGAN
REPUBLIK INDONESIA

DIREKTORAT JENDERAL PAJAK

Jl. Jenderal Gatot Subroto No. 40-42
Senayan, Kec. Kby. Baru
Kota Jakarta Selatan

Nama Pekerjaan

PENGADAAN JASA KONSULTANSI
PERENCANAAN RENOVASI PAGAR RUMAH NEGARA
DIWILAYAH DKI JAKARTA
TAHUN ANGGARAN 2024

Lokasi Pekerjaan

RUMAH NEGARA
KOMPLEK PAJAK MERUYA SELATAN NO. D2
JL. H. JUHRI, MERUYA SELATAN
KEMBANGAN, JAKARTA BARAT

KEMENTERIAN KEUANGAN REPUBLIK INDONESIA


DIREKTORAT JENDERAL PAJAK

JL. JENDERAL GATOT SUBROTO NO. 40-42 SENAYAN, KEC. KEBAYORAN BARU
KOTA JAKARTA SELATAN



Nama Pekerjaan	:	Pengadaan Jasa Konsultansi Perencanaan Renovasi Pagar Rumah Negara di Wilayah DKI Jakarta
Lokasi Pekerjaan	:	Rumah Negara Komplek Pajak Meruya Selatan No. D3 Jl. H. Juhri, Meruya Selatan, Kembangan, Jakarta Barat
Tahun	:	2024

S
T B
U

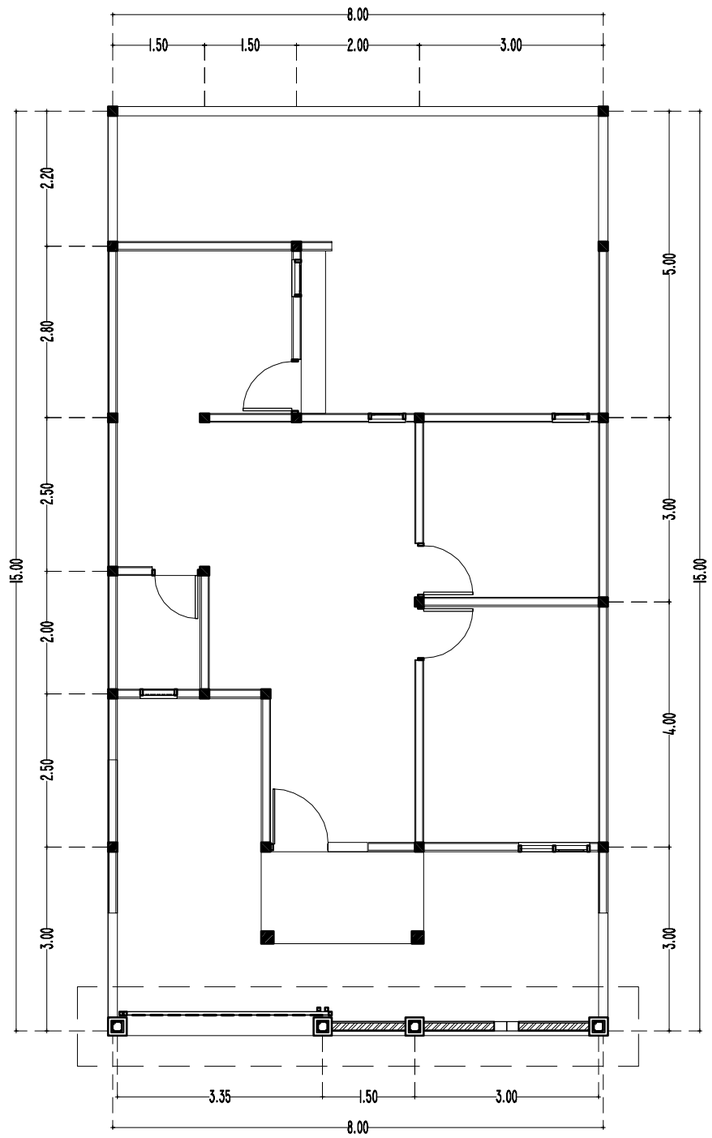

LAYOUT RENCANA PAGAR

SKALA 1 : 100

KEMENTERIAN KEUANGAN
REPUBLIK INDONESIA

DIREKTORAT JENDERAL PAJAK

Jl. Jenderal Gatot Subroto No. 40-42
Senayan, Kec. Kby. Baru
Kota Jakarta Selatan


Nama Pekerjaan

Pengadaan Jasa Konsultansi
Perencanaan Renovasi Pagar Rumah Negara
di Wilayah DKI Jakarta
Tahun Anggaran 2024

Lokasi Pekerjaan


Rumah Negara
Komplek Pajak Meruya Selatan No. D3
Jl. H. Juhri, Meruya Selatan,
Kembangan, Jakarta Barat

PROSES PERENCANAAN

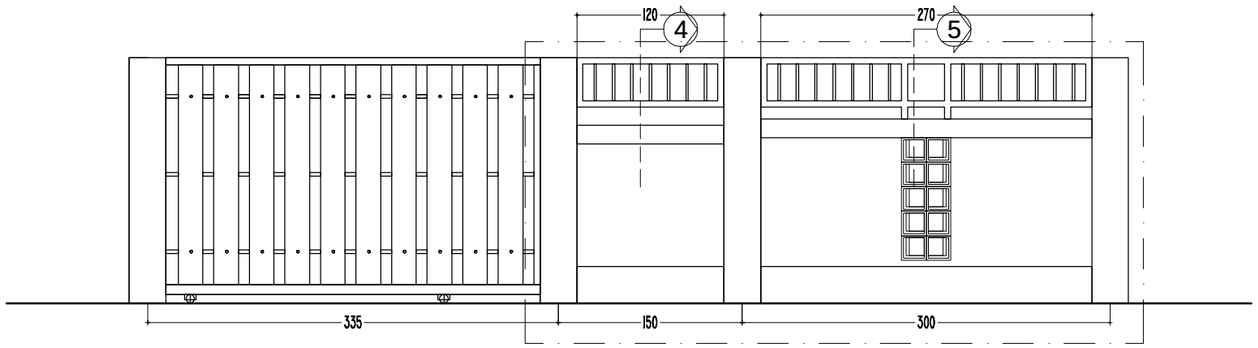


TAMPAK RENCANA PAGAR

SKALA I : 50

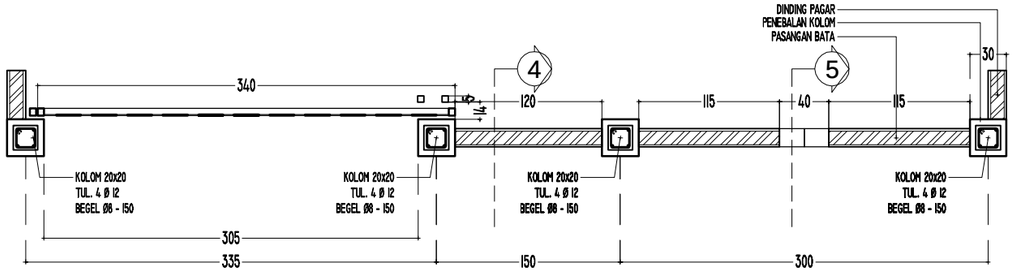


DENAH RENCANA PAGAR

SKALA I : 50

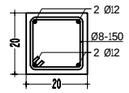


DETAIL KOLOM 20 x 20

SKALA I : 20

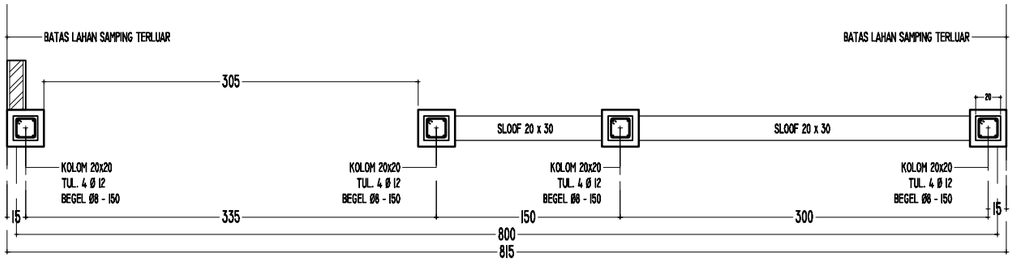


DENAH RENCANA SLOOF PAGAR

SKALA I : 50

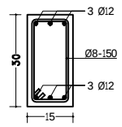


DETAIL SLOOF 20 x 30

SKALA I : 20

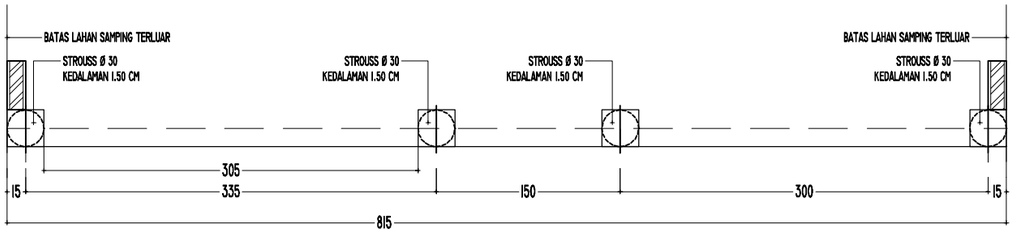

DENAH RENCANA STROUSS PAGAR

SKALA I : 50

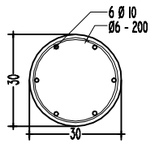

DETAIL STROUSS Ø 30

SKALA I : 20

KEMENTERIAN KEUANGAN
REPUBLIK INDONESIA

DIREKTORAT JENDERAL PAJAK

Jl. Jenderal Gatot Subroto No. 40-42
Senayan, Kec. Kby. Baru
Kota Jakarta Selatan


Nama Pekerjaan

Pengadaan Jasa Konsultansi
Perencanaan Renovasi Pagar Rumah Negara
di Wilayah DKI Jakarta
Tahun Anggaran 2024

Lokasi Pekerjaan


Rumah Negara
Komplek Pajak Meruya Selatan No. D3
Jl. H. Juhri, Meruya Selatan,
Kembangan, Jakarta Barat

PROSES PERENCANAAN

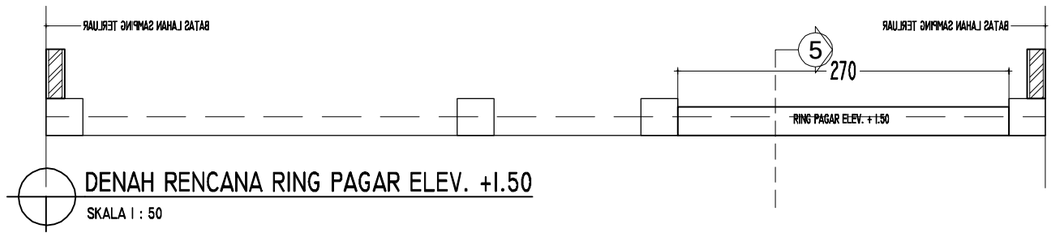


DENAH RENCANA RING PAGAR ELEV. +1.50

SKALA 1 : 50

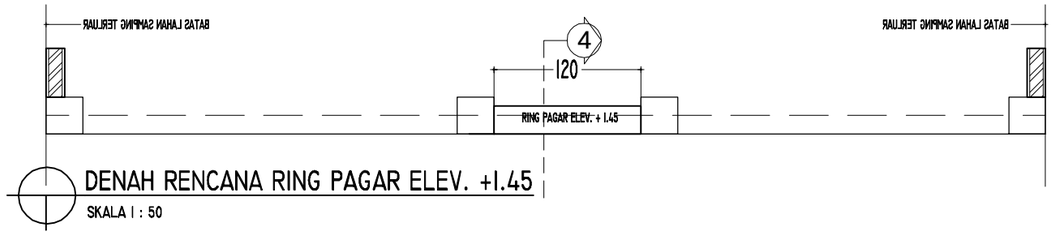


DENAH RENCANA RING PAGAR ELEV. +1.45

SKALA 1 : 50

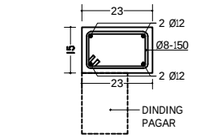


DETAIL RING BALK PAGAR

SKALA 1 : 50

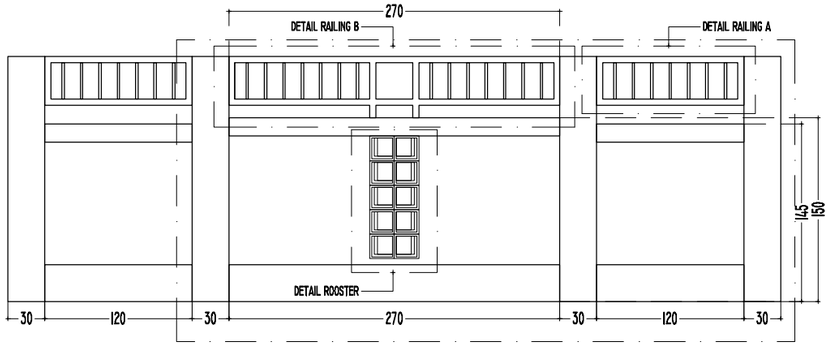


KEYPLAN PAGAR

SKALA 1 : 50

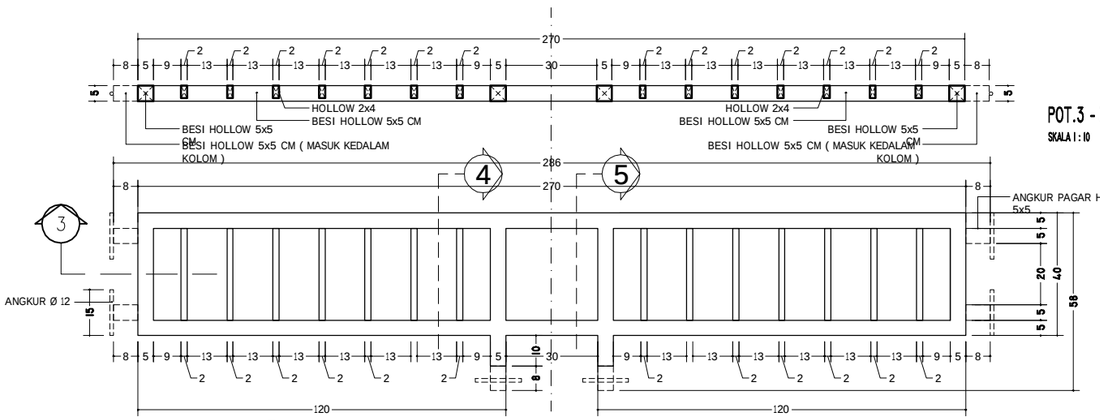


DETAIL RAILING B

SKALA 1 : 10

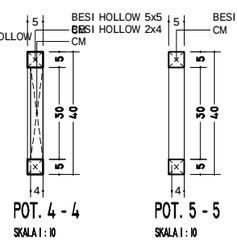

SKALA 1 : 10

SKALA 1 : 10

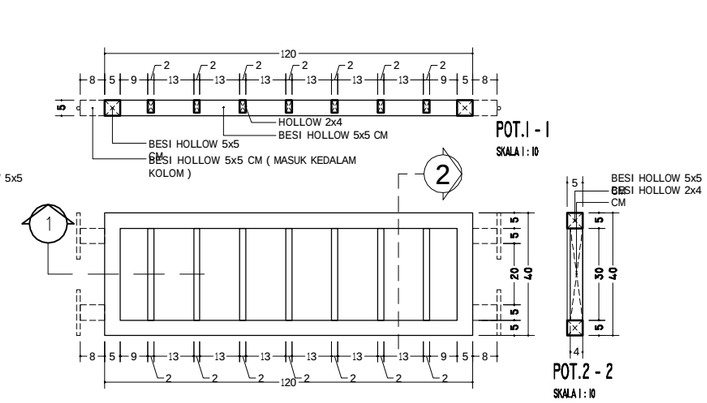

POT.1 - 1

SKALA 1 : 10

SKALA 1 : 10

DETAIL RAILING A

SKALA 1 : 10

KEMENTERIAN KEUANGAN
REPUBLIK INDONESIA

DIREKTORAT JENDERAL PAJAK

Jl. Jenderal Gatot Subroto No. 40-42
Senayan, Kec. Kby. Baru
Kota Jakarta Selatan


Nama Pekerjaan

Pengadaan Jasa Konsultansi
Perencanaan Renovasi Pagar Rumah Negara
di Wilayah DKI Jakarta
Tahun Anggaran 2024

Lokasi Pekerjaan

Rumah Negara
Komplek Pajak Meruya Selatan No. D3
Jl. H. Juhri, Meruya Selatan,
Kembangan, Jakarta Barat

PROSES PERENCANAAN

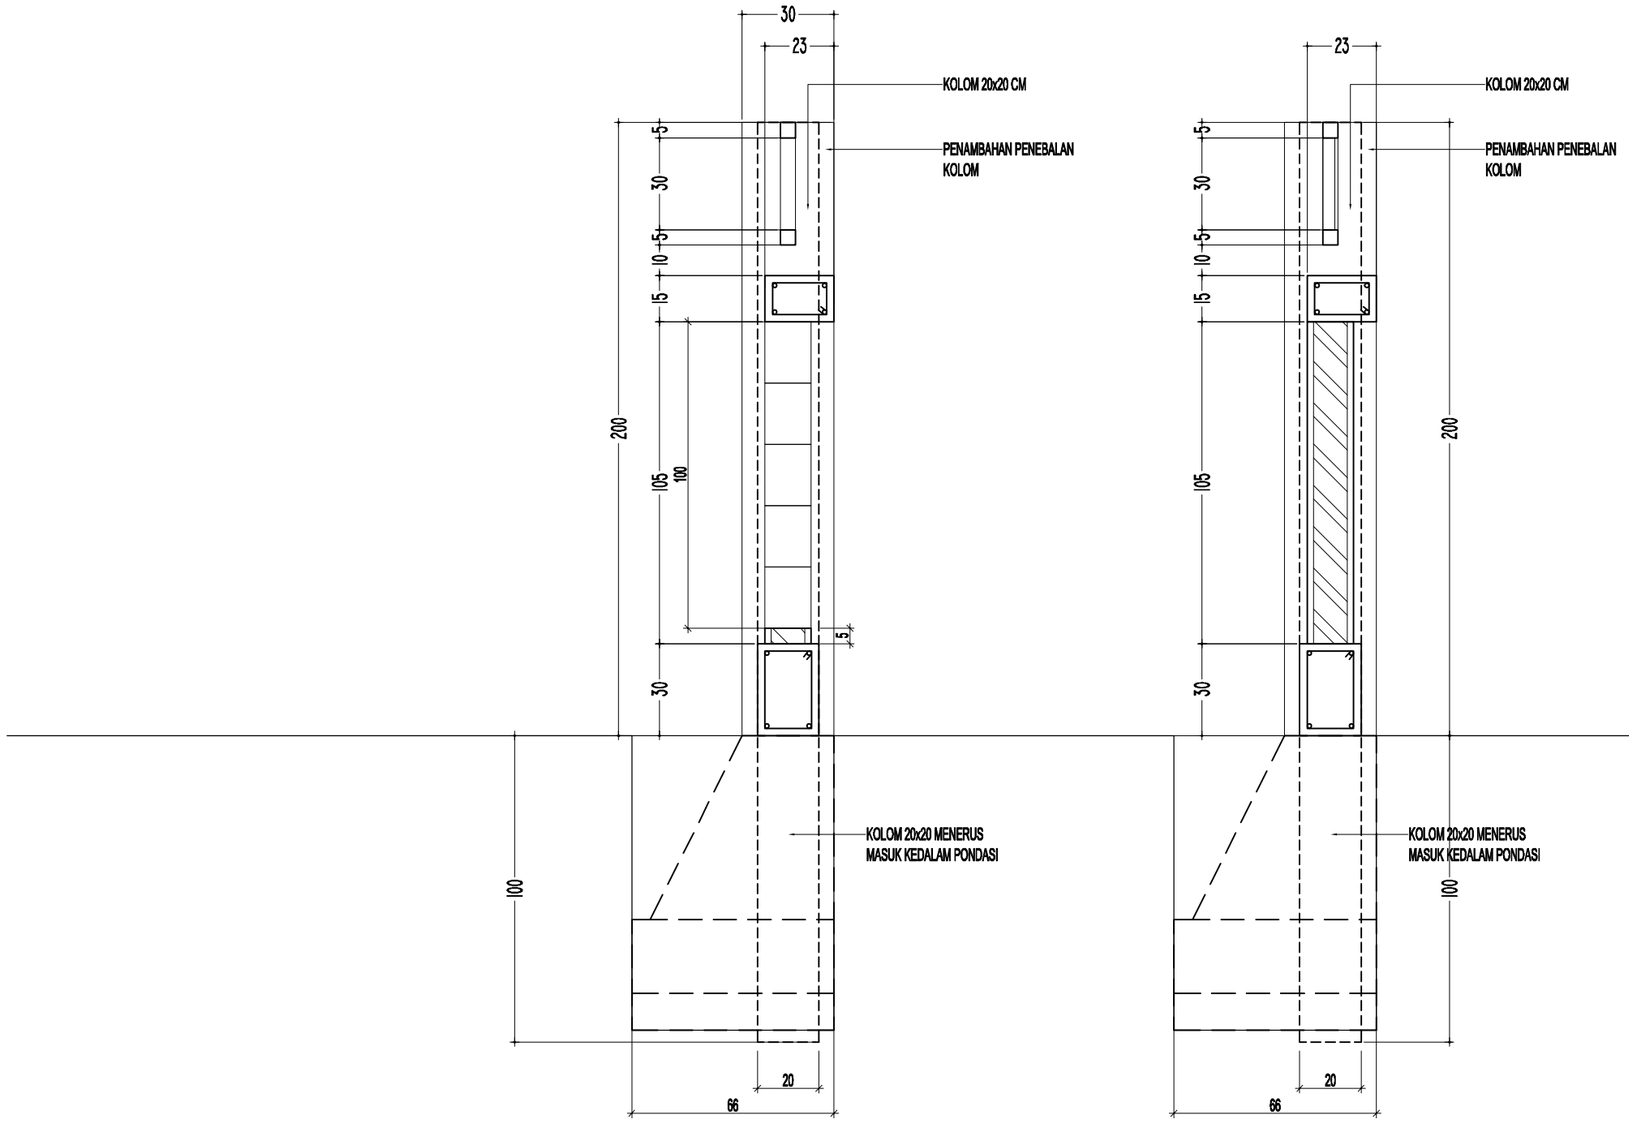

DETAIL POTONGAN 5 - 5

SKALA I : 20

DETAIL POTONGAN 4 - 4

SKALA I : 20

KEMENTERIAN KEUANGAN
REPUBLIK INDONESIA

DIREKTORAT JENDERAL PAJAK

Jl. Jenderal Gatot Subroto No. 40-42
Senayan, Kec. Kby. Baru
Kota Jakarta Selatan

Nama Pekerjaan


Pengadaan Jasa Konsultansi
Perencanaan Renovasi Pagar Rumah Negara
di Wilayah DKI Jakarta
Tahun Anggaran 2024

Lokasi Pekerjaan

Rumah Negara
Komplek Pajak Meruya Selatan No. D3
Jl. H. Juhri, Meruya Selatan,
Kembangan, Jakarta Barat

PROSES PERENCANAAN

[redacted]

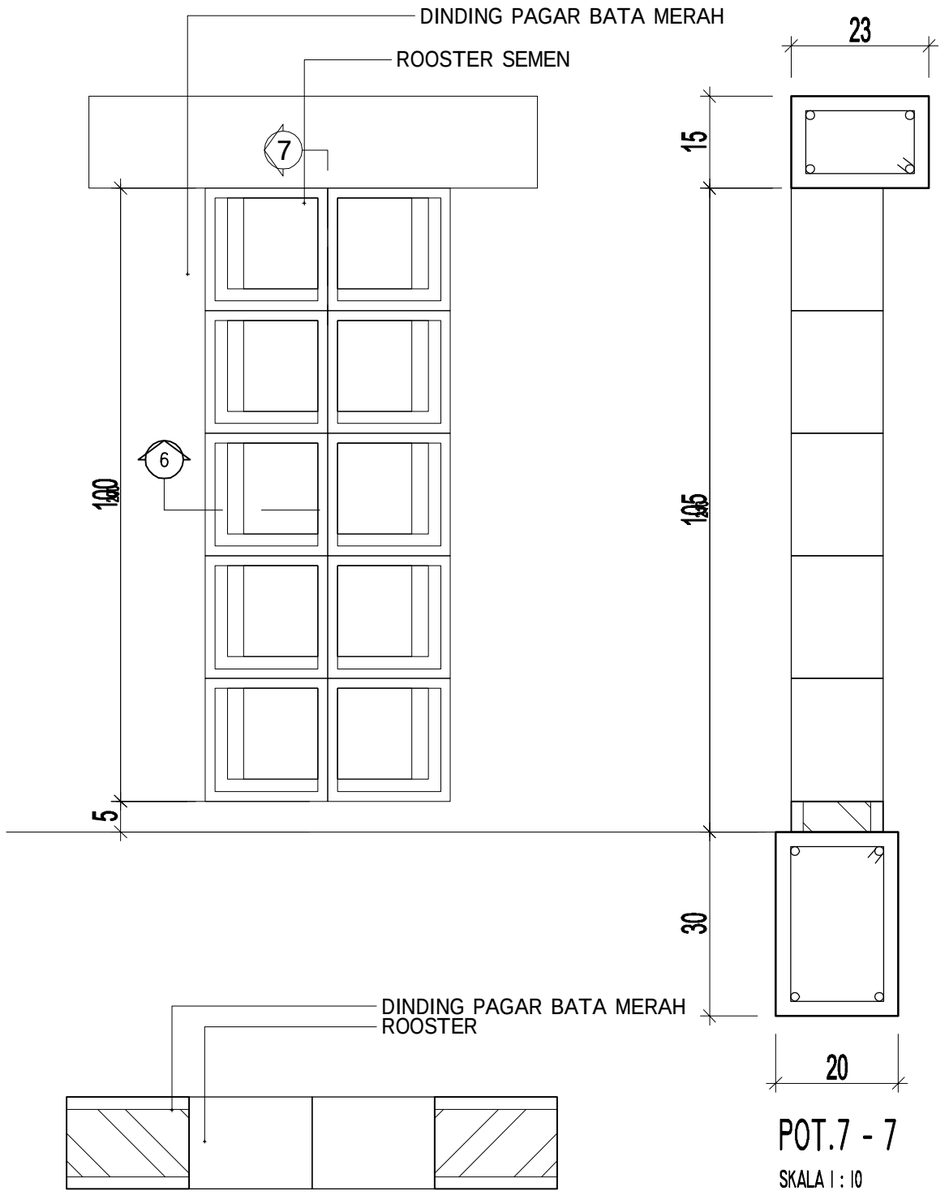

POT. 6 - 6

SKALA 1 : 10

POT.7 - 7

SKALA 1 : 10

DETAIL RAILING C

SKALA 1 : 10

KEMENTERIAN KEUANGAN
REPUBLIK INDONESIA

DIREKTORAT JENDERAL PAJAK

Jl. Jenderal Gatot Subroto No. 40-42
Senayan, Kec. Kby. Baru
Kota Jakarta Selatan

Nama Pekerjaan


Pengadaan Jasa Konsultansi
Perencanaan Renovasi Pagar Rumah Negara
di Wilayah DKI Jakarta
Tahun Anggaran 2024

Lokasi Pekerjaan

Rumah Negara
Komplek Pajak Meruya Selatan No. D3
Jl. H. Juhri, Meruya Selatan,
Kembangan, Jakarta Barat


PROSES PERENCANAAN

[redacted]

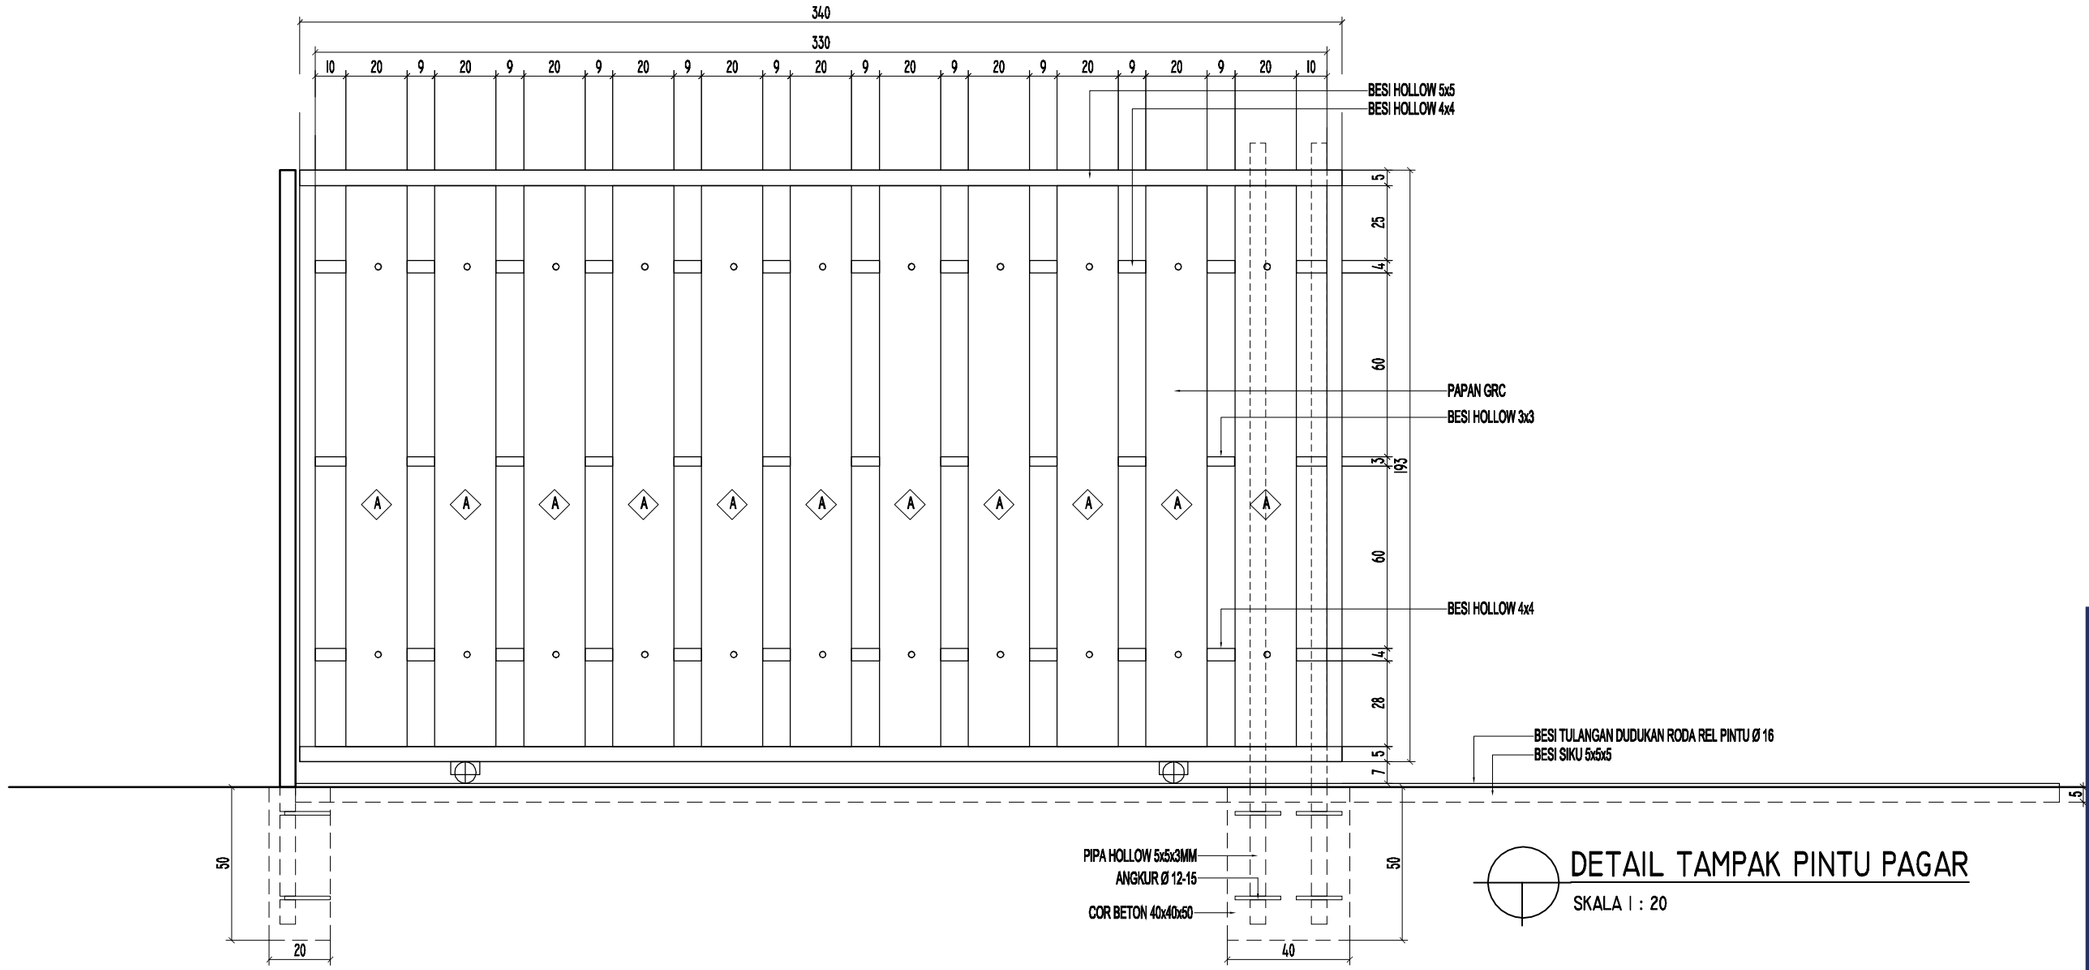


DETAIL TAMPAK PINTU PAGAR

SKALA I : 20

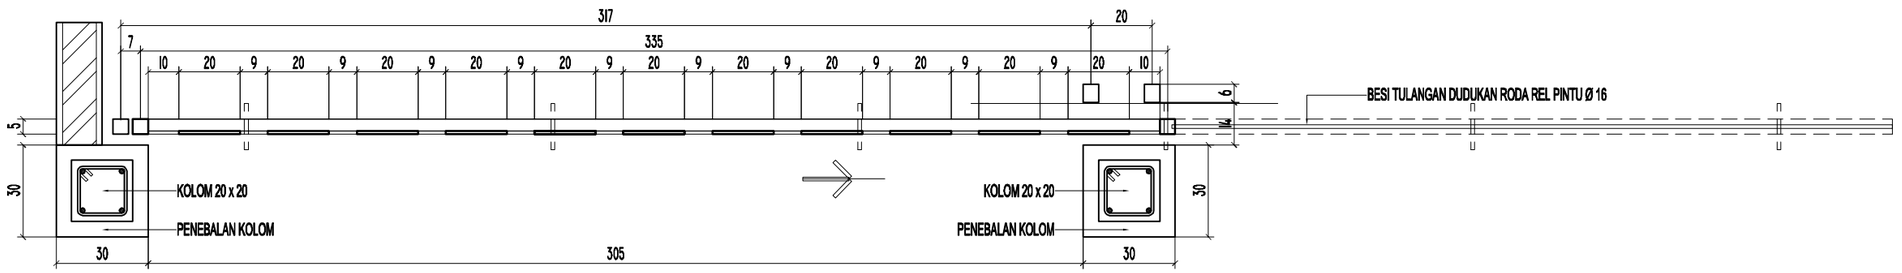

DETAIL RAILING PAGAR PINTU

SKALA I : 20

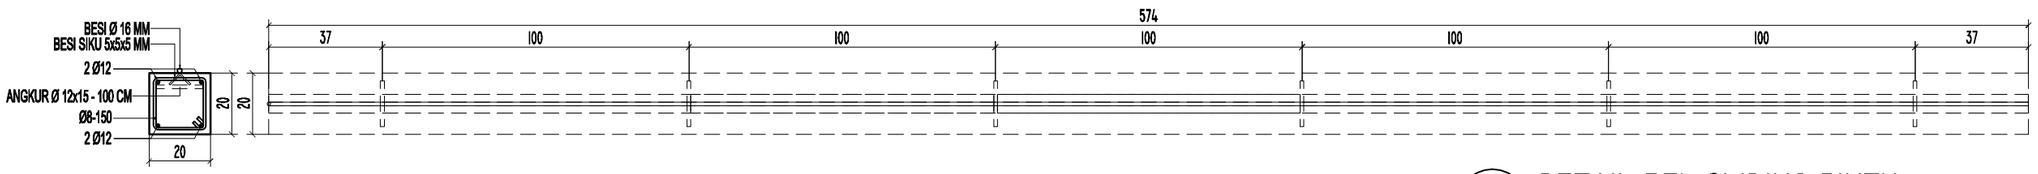

DETAIL REL SLIDING PINTU

SKALA I : 20

KEMENTERIAN KEUANGAN
REPUBLIK INDONESIA

DIREKTORAT JENDERAL PAJAK

Jl. Jenderal Gatot Subroto No. 40-42
Senayan, Kec. Kby. Baru
Kota Jakarta Selatan


Nama Pekerjaan

Pengadaan Jasa Konsultansi
Perencanaan Renovasi Pagar Rumah Negara
di Wilayah DKI Jakarta
Tahun Anggaran 2024

Lokasi Pekerjaan


Rumah Negara
Komplek Pajak Meruya Selatan No. D3
Jl. H. Juhri, Meruya Selatan,
Kembangan, Jakarta Barat

PROSES PERENCANAAN

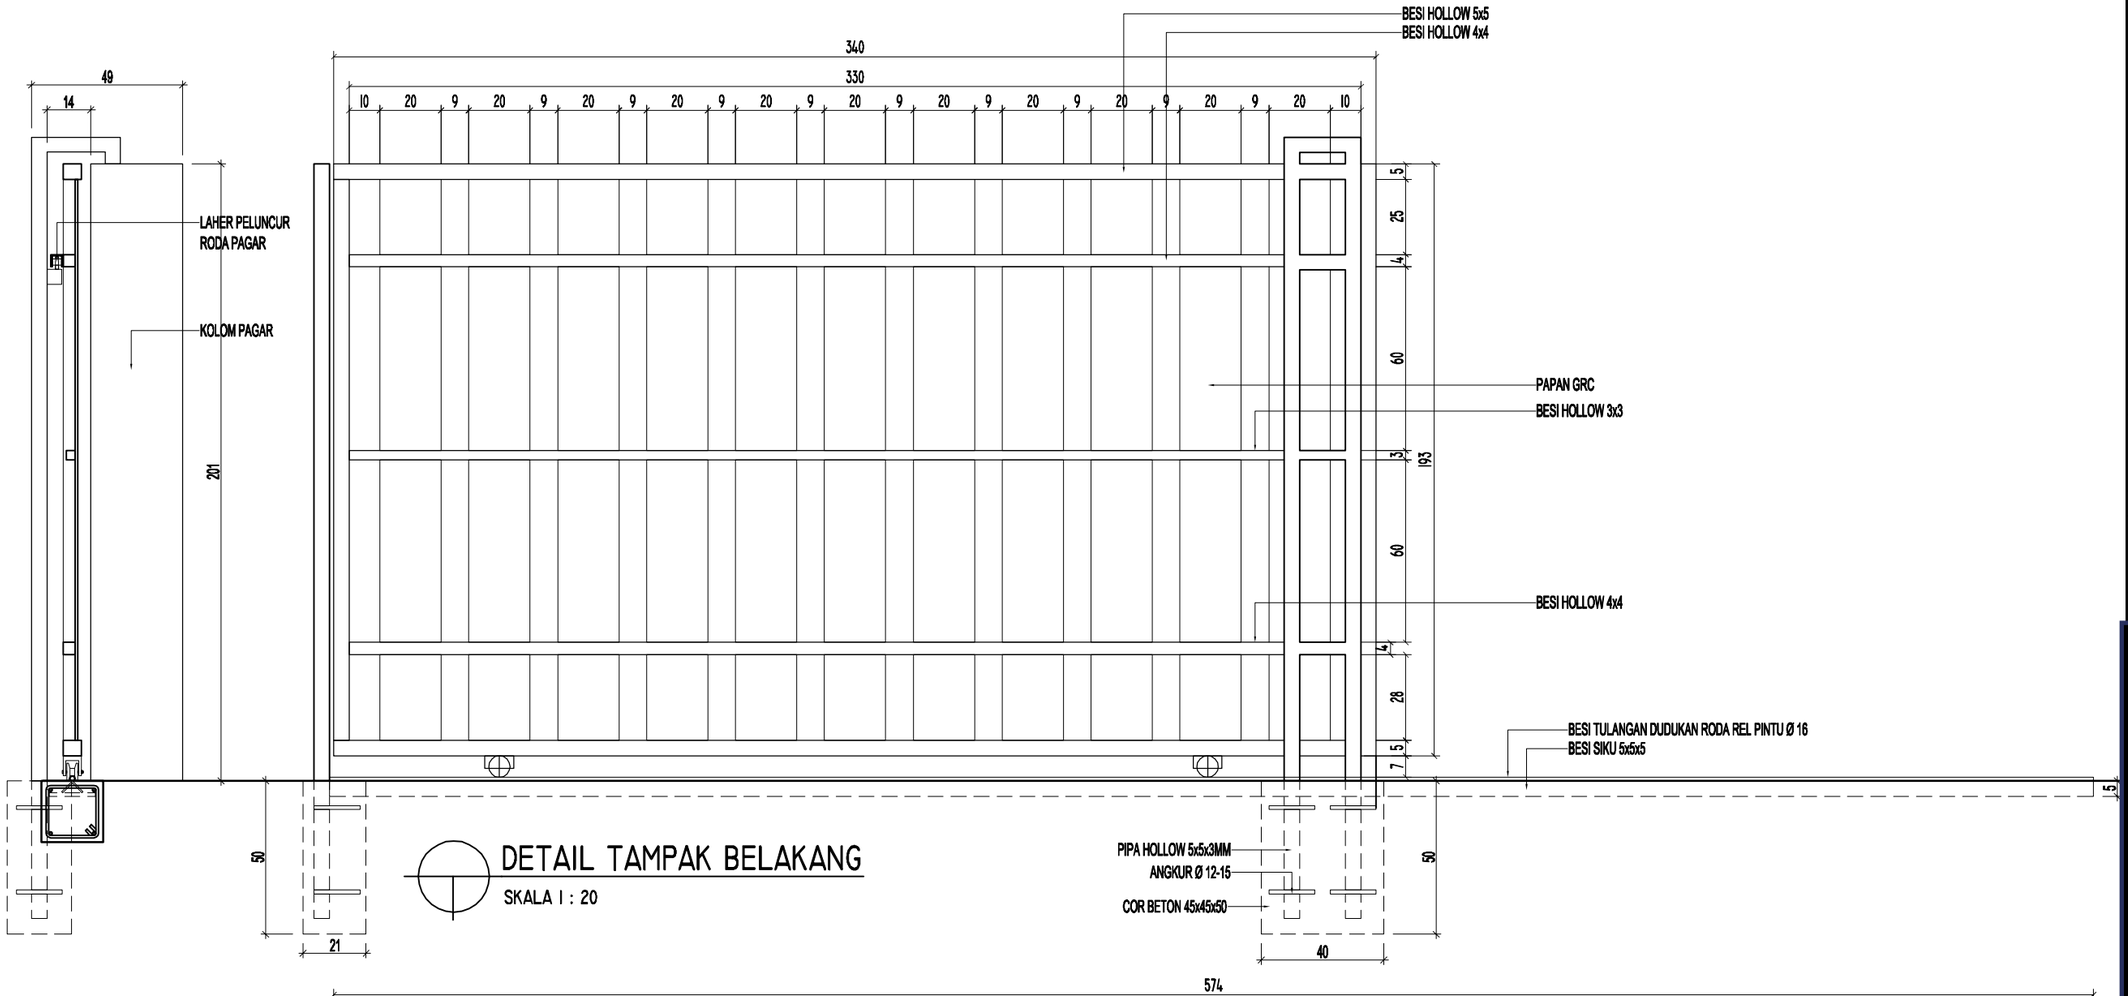


DETAIL TAMPAK BELAKANG

SKALA I : 20

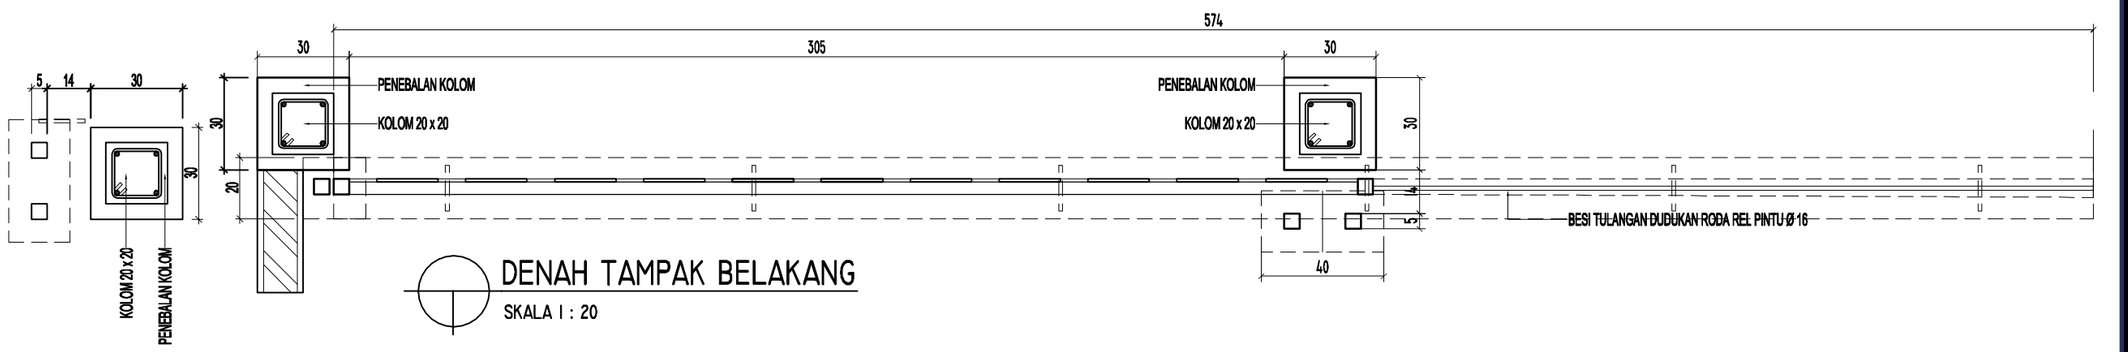

DENAH TAMPAK BELAKANG

SKALA I : 20

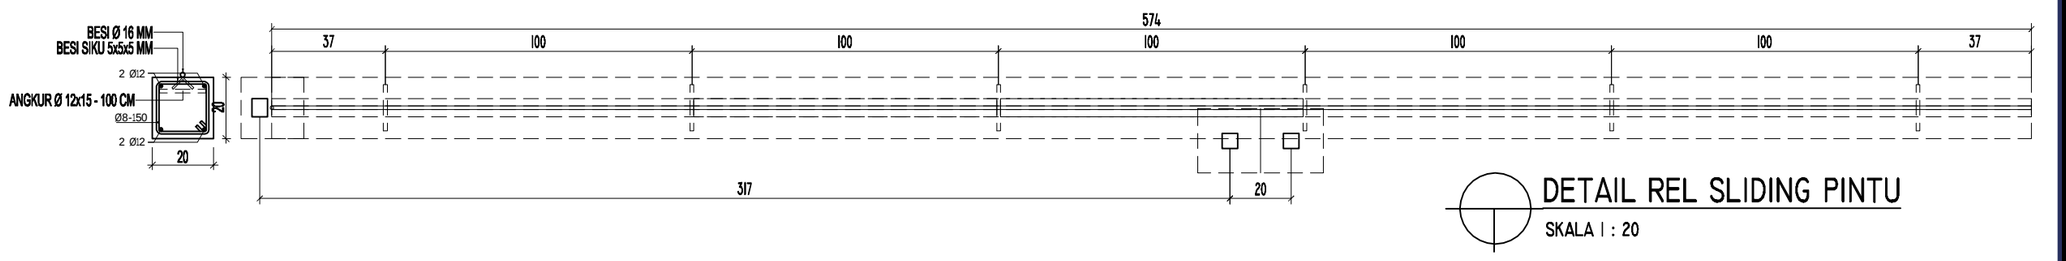

DETAIL REL SLIDING PINTU

SKALA I : 20

KEMENTERIAN KEUANGAN
REPUBLIK INDONESIA

DIREKTORAT JENDERAL PAJAK

Jl. Jenderal Gatot Subroto No. 40-42
Senayan, Kec. Kby. Baru
Kota Jakarta Selatan

Nama Pekerjaan

Pengadaan Jasa Konsultansi
Perencanaan Renovasi Pagar Rumah Negara
di Wilayah DKI Jakarta
Tahun Anggaran 2024

Lokasi Pekerjaan


Rumah Negara
Komplek Pajak Meruya Selatan No. D3
Jl. H. Juhri, Meruya Selatan,
Kembangan, Jakarta Barat

PROSES PERENCANAAN



DETAIL PLAKAT RUMAH

SKALA 1 : 10

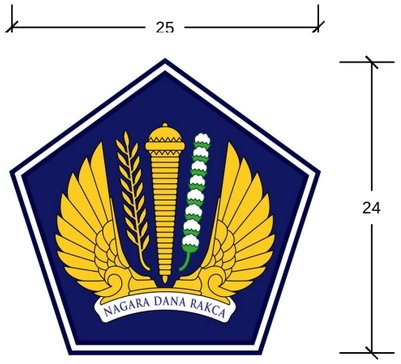

RENOVASI
RUMAH NEGARA
TAHUN 2023

NO.

D3

DIREKTORAT
JENDERAL PAJAK

5

9

KEMENTERIAN KEUANGAN
REPUBLIK INDONESIA

DIREKTORAT JENDERAL PAJAK

Jl. Jenderal Gatot Subroto No. 40-42
Senayan, Kec. Kby. Baru
Kota Jakarta Selatan


Nama Pekerjaan

Pengadaan Jasa Konsultansi
Perencanaan Renovasi Pagar Rumah Negara
di Wilayah DKI Jakarta
Tahun Anggaran 2024

Lokasi Pekerjaan


Rumah Negara
Komplek Pajak Meruya Selatan No. D3
Jl. H. Juhri, Meruya Selatan,
Kembangan, Jakarta Barat

PROSES PERENCANAAN

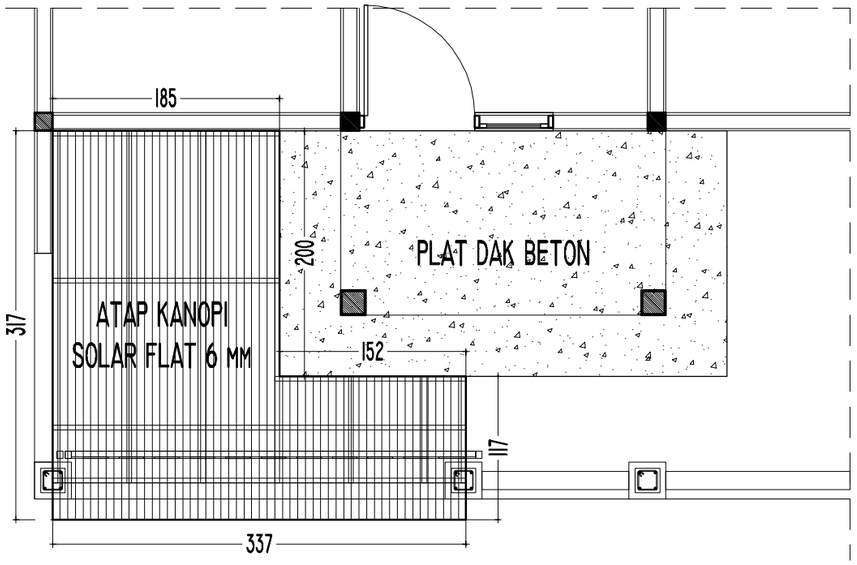


RENCANA ATAP KANOPI

SKALA 1 : 50

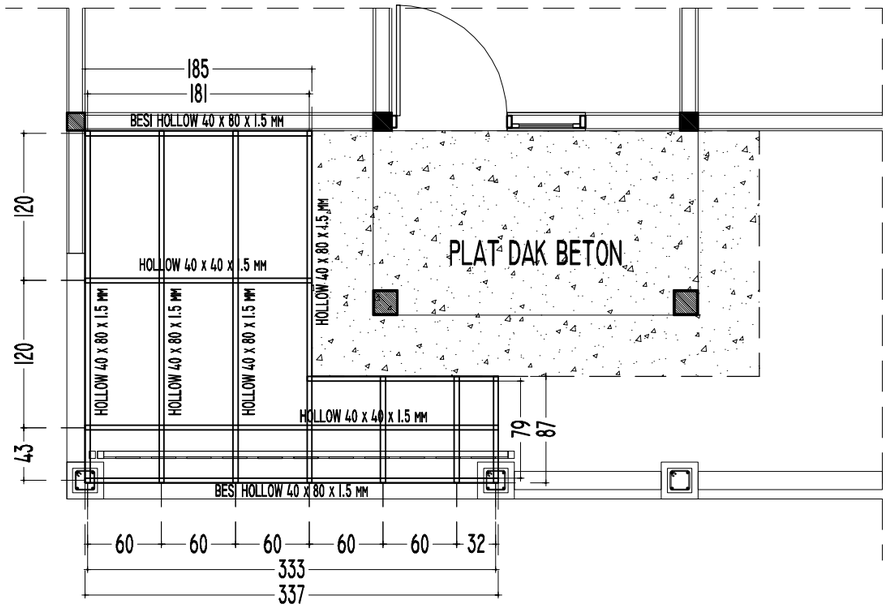

RENCANA RANGKA ATAP KANOPI

SKALA 1 : 50

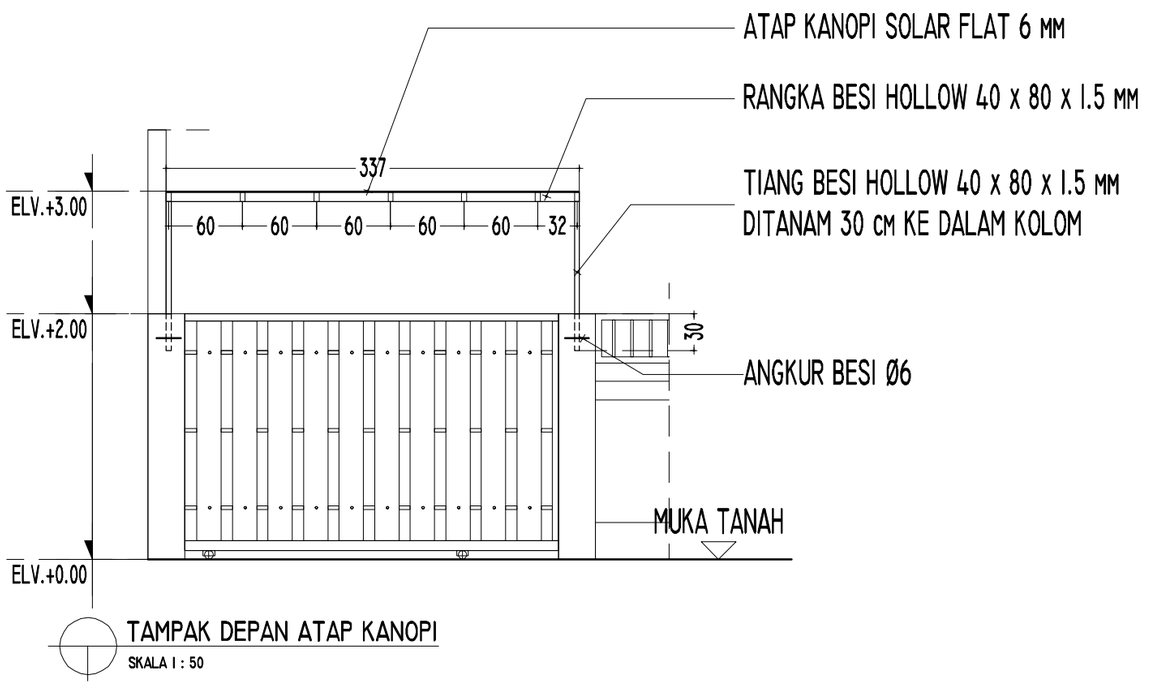

TAMPAK DEPAN ATAP KANOPI

SKALA 1 : 50

KEMENTERIAN KEUANGAN
REPUBLIK INDONESIA

DIREKTORAT JENDERAL PAJAK

Jl. Jenderal Gatot Subroto No. 40-42
Senayan, Kec. Kby. Baru
Kota Jakarta Selatan

Nama Pekerjaan

Pengadaan Jasa Konsultansi
Perencanaan Renovasi Pagar Rumah Negara
di Wilayah DKI Jakarta
Tahun Anggaran 2024

Lokasi Pekerjaan

Rumah Negara
Komplek Pajak Meruya Selatan No. D3
Jl. H. Juhri, Meruya Selatan,
Kembangan, Jakarta Barat

PROSES PERENCANAAN

KEMENTERIAN KEUANGAN REPUBLIK INDONESIA

DIREKTORAT JENDERAL PAJAK

JL. JENDERAL GATOT SUBROTO NO. 40-42 SENAYAN, KEC. KEBAYORAN BARU
KOTA JAKARTA SELATAN




Nama Pekerjaan	:	Pengadaan Jasa Konsultansi Perencanaan Renovasi Pagar Rumah Negara di Wilayah DKI Jakarta
Lokasi Pekerjaan	:	Rumah Negara Komplek Pajak Meruya Selatan No. D9 Jl. H. Juhri, Meruya Selatan, Kembangan, Jakarta Barat
Tahun	:	2024

U

B T

S

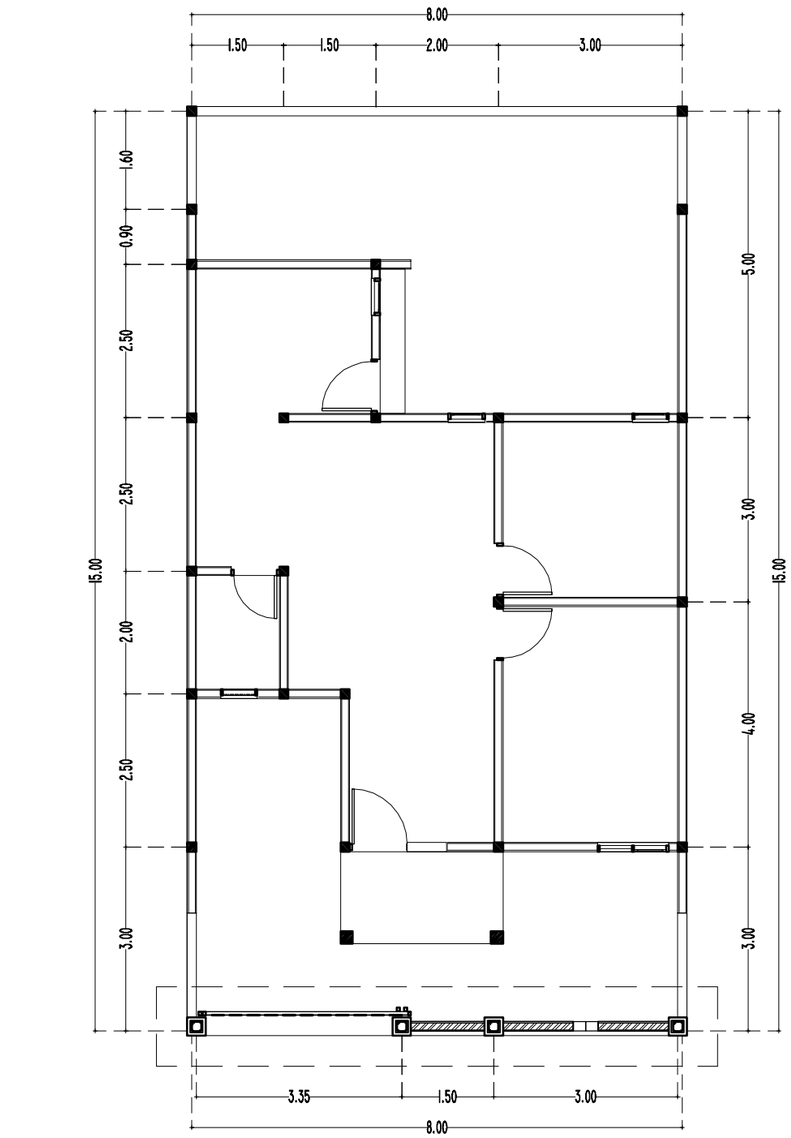

LAYOUT RENCANA PAGAR

SKALA 1 : 100

KEMENTERIAN KEUANGAN
REPUBLIK INDONESIA

DIREKTORAT JENDERAL PAJAK

Jl. Jenderal Gatot Subroto No. 40-42
Senayan, Kec. Kby. Baru
Kota Jakarta Selatan

Nama Pekerjaan


Pengadaan Jasa Konsultansi
Perencanaan Renovasi Pagar Rumah Negara
di Wilayah DKI Jakarta
Tahun Anggaran 2024

Lokasi Pekerjaan

Rumah Negara
Komplek Pajak Meruya Selatan No. D9
Jl. H. Juhri, Meruya Selatan,
Kembangan, Jakarta Barat


PROSES PERENCANAAN

[redacted]

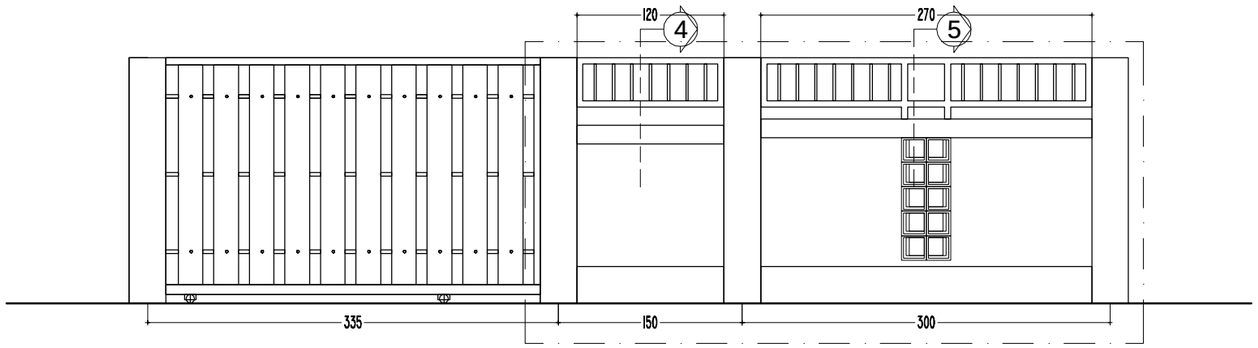


TAMPAK RENCANA PAGAR

SKALA I : 50

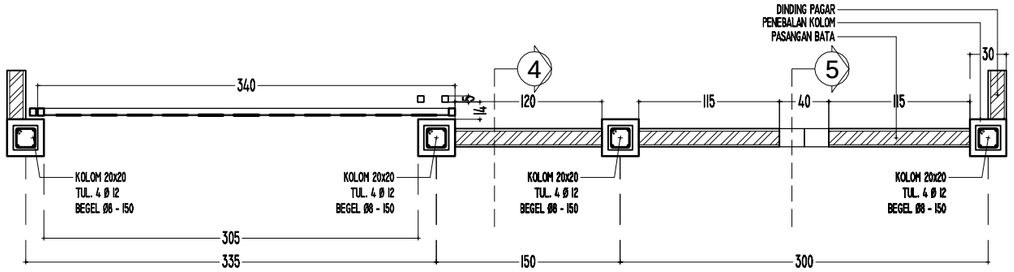


DENAH RENCANA PAGAR

SKALA I : 50

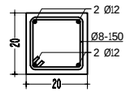


DETAIL KOLOM 20 x 20

SKALA I : 20

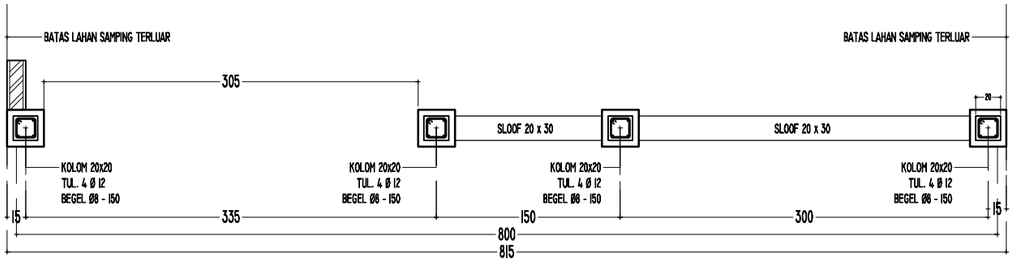


DENAH RENCANA SLOOF PAGAR

SKALA I : 50

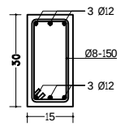


DETAIL SLOOF 20 x 30

SKALA I : 20

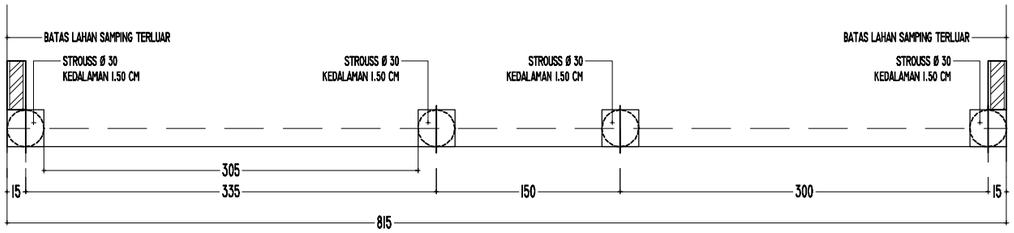

DENAH RENCANA STROUSS PAGAR

SKALA I : 50

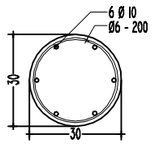

DETAIL STROUSS Ø 30

SKALA I : 20

KEMENTERIAN KEUANGAN
REPUBLIK INDONESIA

DIREKTORAT JENDERAL PAJAK

Jl. Jenderal Gatot Subroto No. 40-42
Senayan, Kec. Kby. Baru
Kota Jakarta Selatan


Nama Pekerjaan

Pengadaan Jasa Konsultansi
Perencanaan Renovasi Pagar Rumah Negara
di Wilayah DKI Jakarta
Tahun Anggaran 2024

Lokasi Pekerjaan


Rumah Negara
Komplek Pajak Meruya Selatan No. D9
Jl. H. Juhri, Meruya Selatan,
Kembangan, Jakarta Barat

PROSES PERENCANAAN

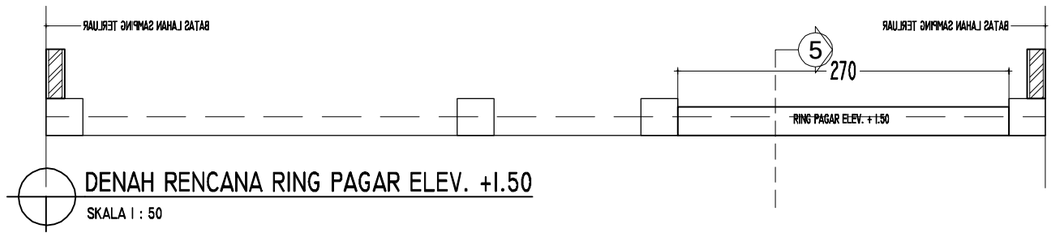


DENAH RENCANA RING PAGAR ELEV. +1.50

SKALA 1 : 50

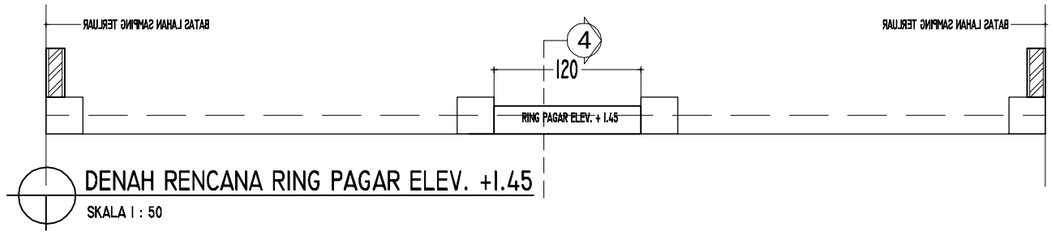


DENAH RENCANA RING PAGAR ELEV. +1.45

SKALA 1 : 50

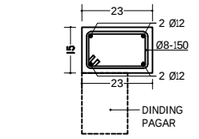


DETAIL RING BALK PAGAR

SKALA 1 : 50

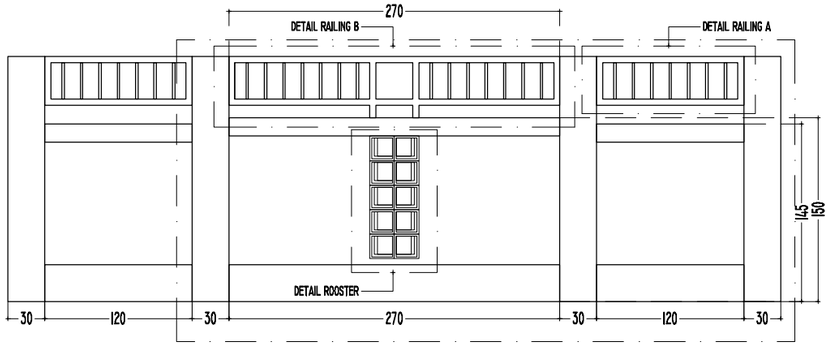


KEYPLAN PAGAR

SKALA 1 : 50

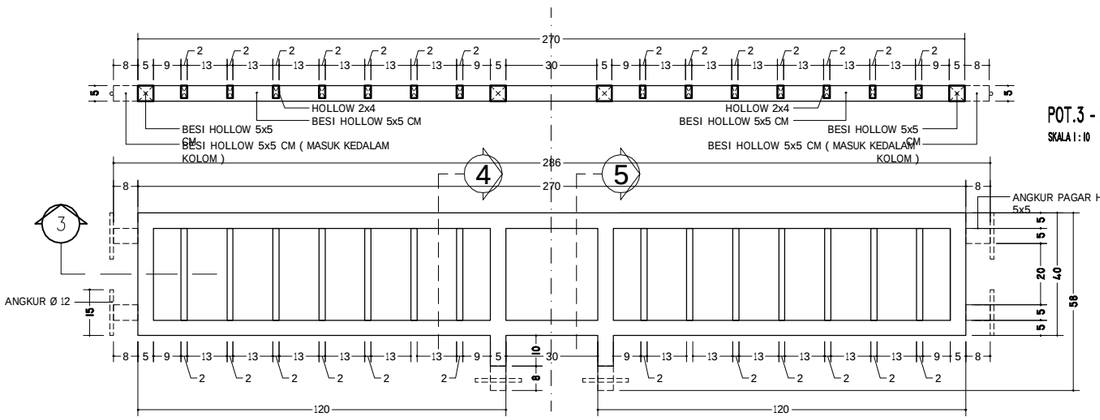

DETAIL RAILING B

SKALA 1 : 10

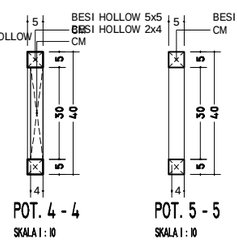

POT. 4 - 4


SKALA 1 : 10

POT. 5 - 5

SKALA 1 : 10


POT.3 - 3


SKALA 1 : 10

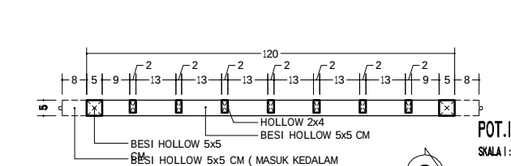

POT.1 - 1

SKALA 1 : 10

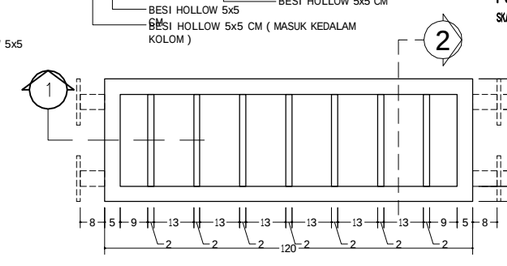

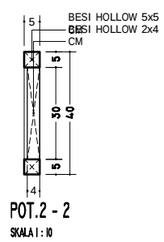

POT.2 - 2

SKALA 1 : 10

DETAIL RAILING A

SKALA 1 : 10

KEMENTERIAN KEUANGAN
REPUBLIK INDONESIA

DIREKTORAT JENDERAL PAJAK

Jl. Jenderal Gatot Subroto No. 40-42
Senayan, Kec. Kby. Baru
Kota Jakarta Selatan


Nama Pekerjaan

Pengadaan Jasa Konsultansi
Perencanaan Renovasi Pagar Rumah Negara
di Wilayah DKI Jakarta
Tahun Anggaran 2024

Lokasi Pekerjaan

Rumah Negara
Komplek Pajak Meruya Selatan No. D9
Jl. H. Juhri, Meruya Selatan,
Kembangan, Jakarta Barat

PROSES PERENCANAAN

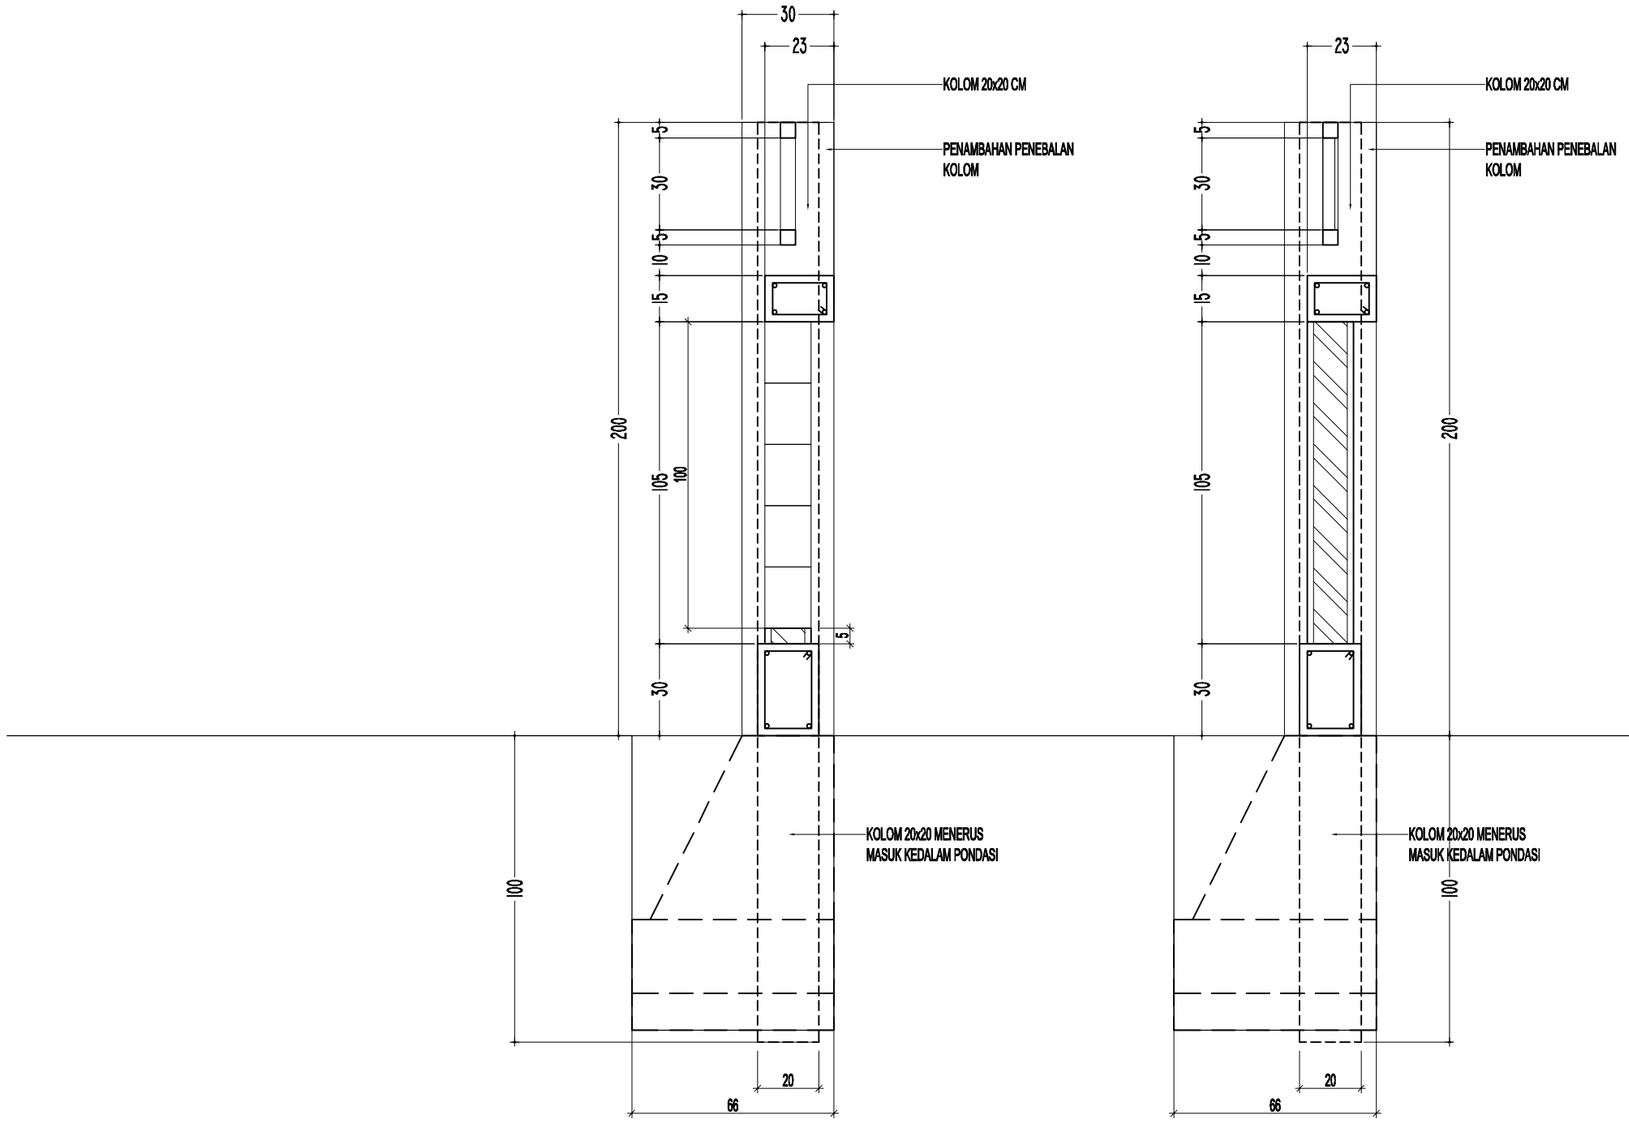

DETAIL POTONGAN 5 - 5

SKALA 1 : 20

DETAIL POTONGAN 4 - 4

SKALA 1 : 20

KEMENTERIAN KEUANGAN
REPUBLIK INDONESIA

DIREKTORAT JENDERAL PAJAK

Jl. Jenderal Gatot Subroto No. 40-42
Senayan, Kec. Kby. Baru
Kota Jakarta Selatan

Nama Pekerjaan


Pengadaan Jasa Konsultansi
Perencanaan Renovasi Pagar Rumah Negara
di Wilayah DKI Jakarta
Tahun Anggaran 2024

Lokasi Pekerjaan

Rumah Negara
Komplek Pajak Meruya Selatan No. D9
Jl. H. Juhri, Meruya Selatan,
Kembangan, Jakarta Barat

PROSES PERENCANAAN

[redacted]

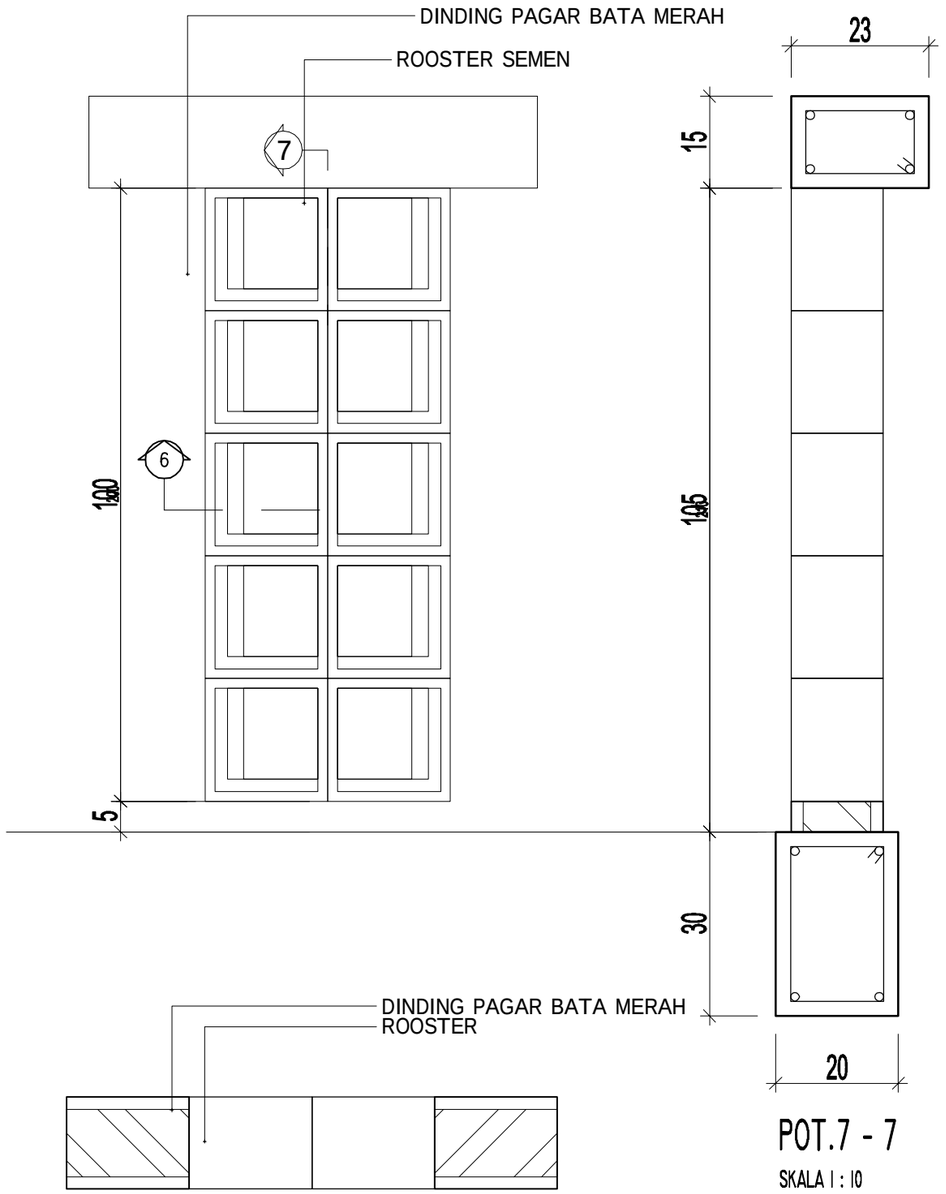

POT. 6 - 6

SKALA 1 : 10

POT.7 - 7

SKALA 1 : 10

DETAIL RAILING C

SKALA 1 : 10

KEMENTERIAN KEUANGAN
REPUBLIK INDONESIA

DIREKTORAT JENDERAL PAJAK

Jl. Jenderal Gatot Subroto No. 40-42
Senayan, Kec. Kby. Baru
Kota Jakarta Selatan

Nama Pekerjaan


Pengadaan Jasa Konsultansi
Perencanaan Renovasi Pagar Rumah Negara
di Wilayah DKI Jakarta
Tahun Anggaran 2024

Lokasi Pekerjaan

Rumah Negara
Komplek Pajak Meruya Selatan No. D9
Jl. H. Juhri, Meruya Selatan,
Kembangan, Jakarta Barat


PROSES PERENCANAAN

[redacted]

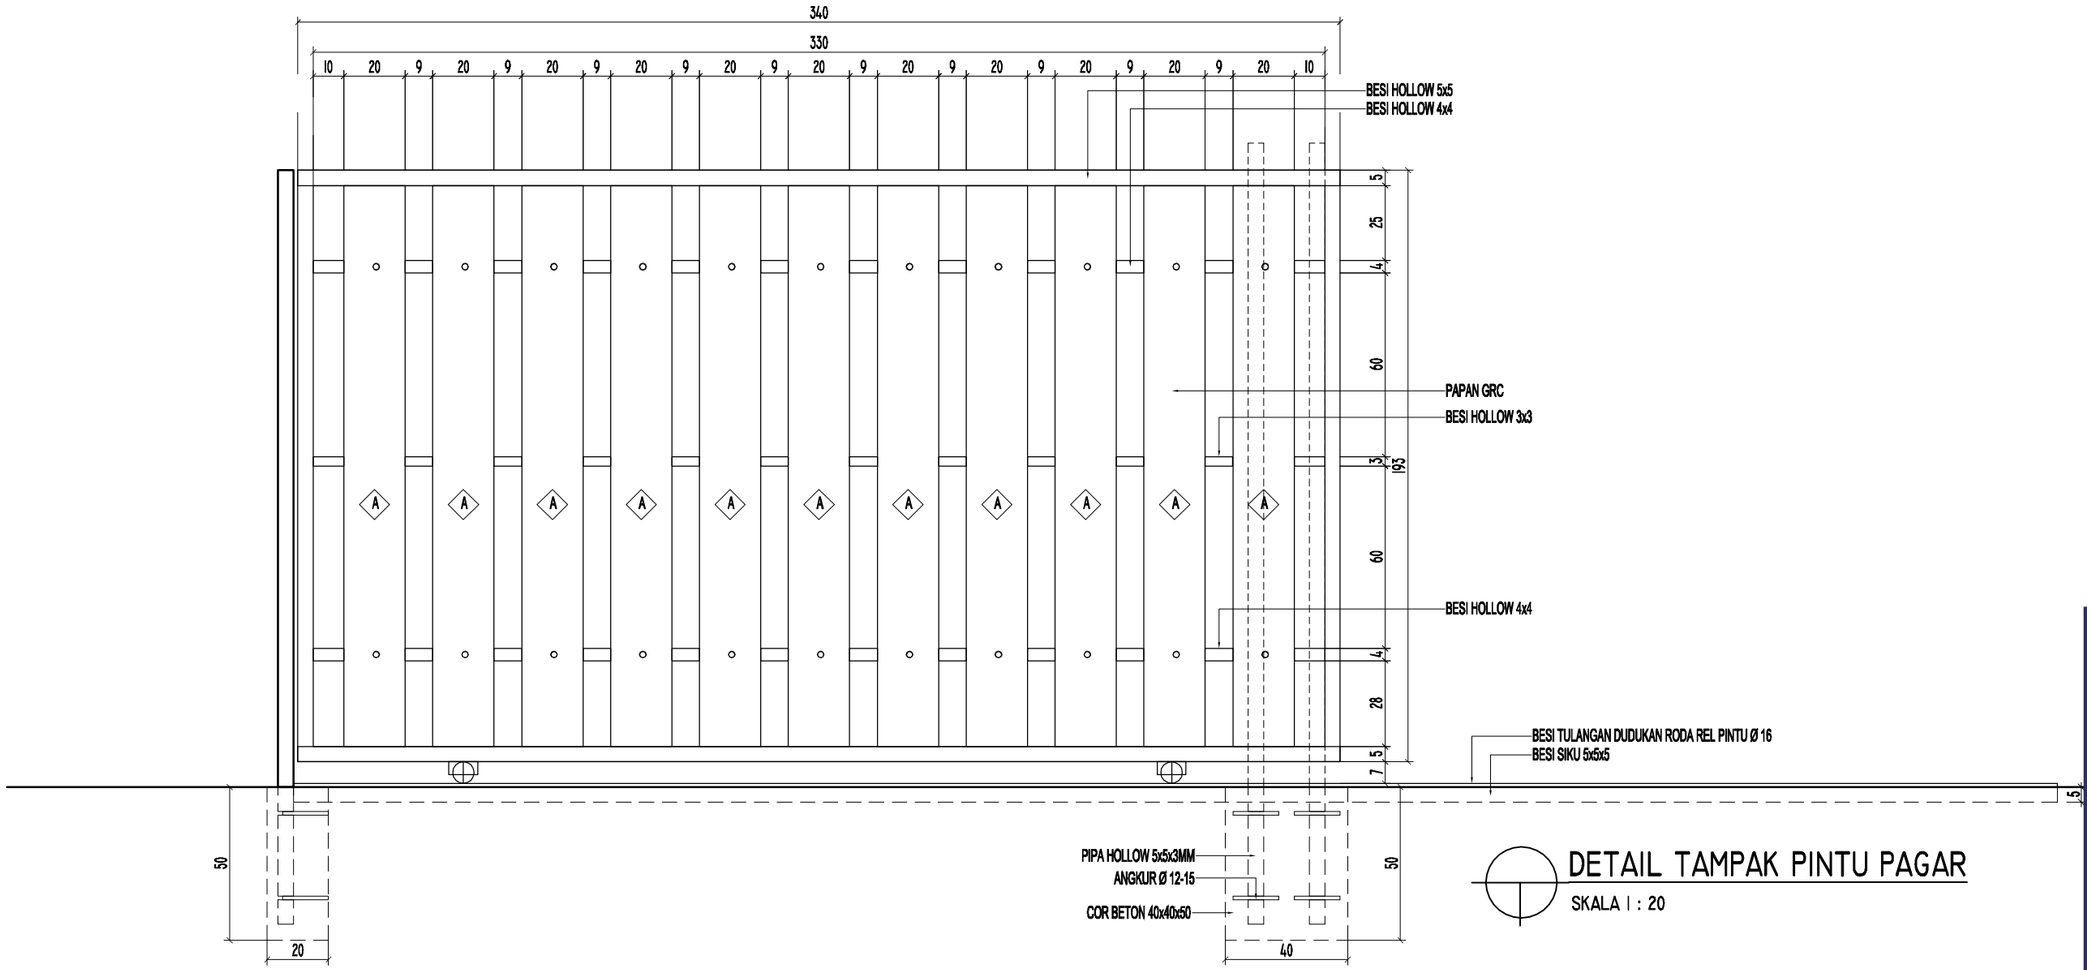


DETAIL TAMPAK PINTU PAGAR

SKALA I : 20

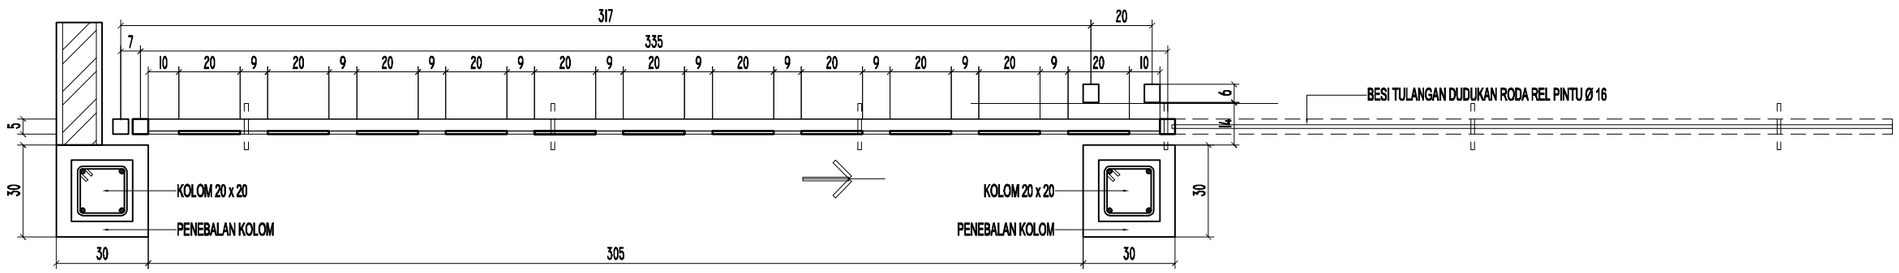

DETAIL RAILING PAGAR PINTU

SKALA I : 20

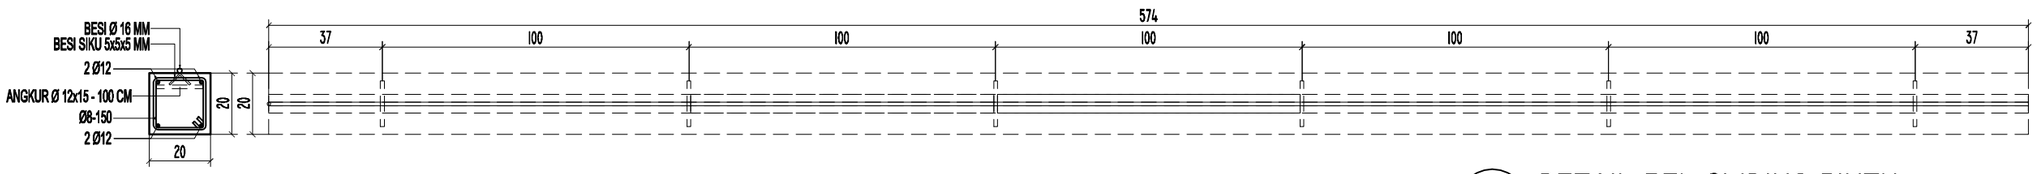

DETAIL REL SLIDING PINTU

SKALA I : 20

KEMENTERIAN KEUANGAN
REPUBLIK INDONESIA

DIREKTORAT JENDERAL PAJAK

Jl. Jenderal Gatot Subroto No. 40-42
Senayan, Kec. Kby. Baru
Kota Jakarta Selatan

Nama Pekerjaan


Pengadaan Jasa Konsultansi
Perencanaan Renovasi Pagar Rumah Negara
di Wilayah DKI Jakarta
Tahun Anggaran 2024

Lokasi Pekerjaan

Rumah Negara
Komplek Pajak Meruya Selatan No. D9
Jl. H. Juhri, Meruya Selatan,
Kembangan, Jakarta Barat


PROSES PERENCANAAN

[redacted]

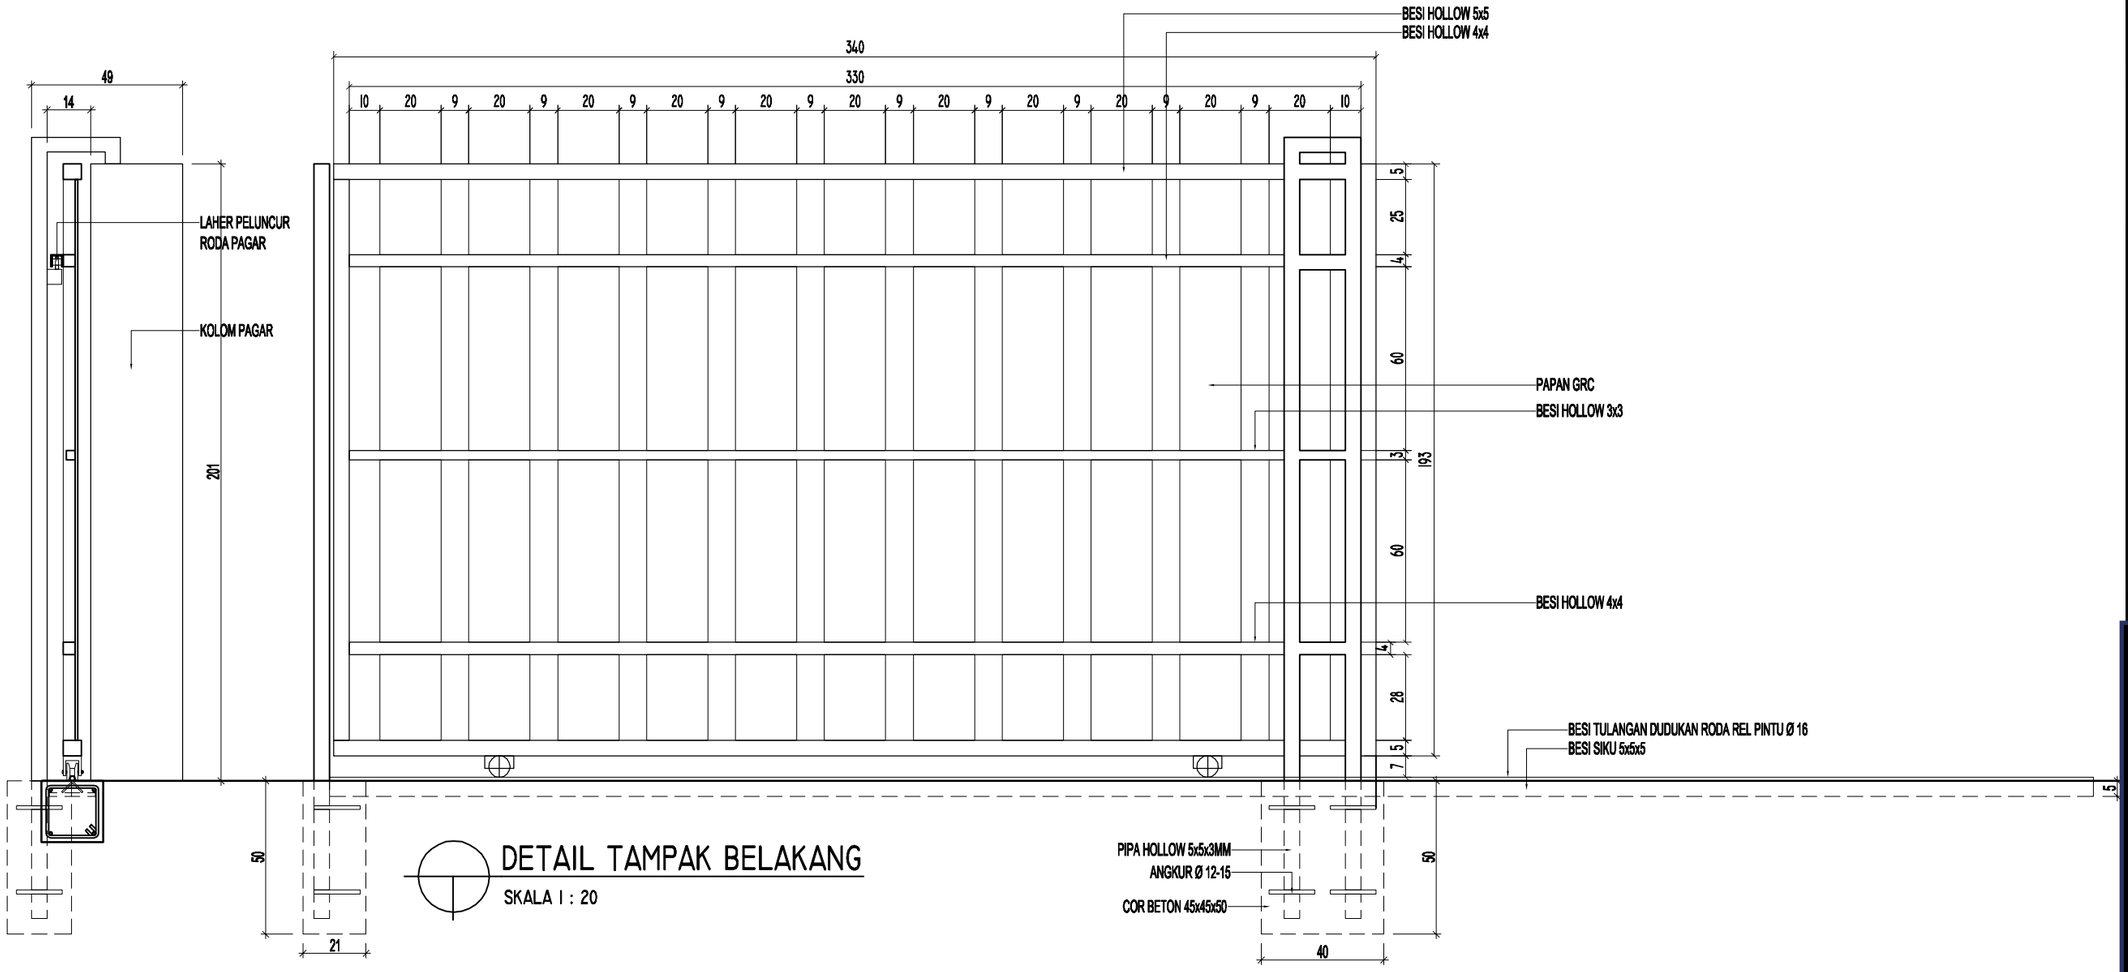


DETAIL TAMPAK BELAKANG

SKALA I : 20

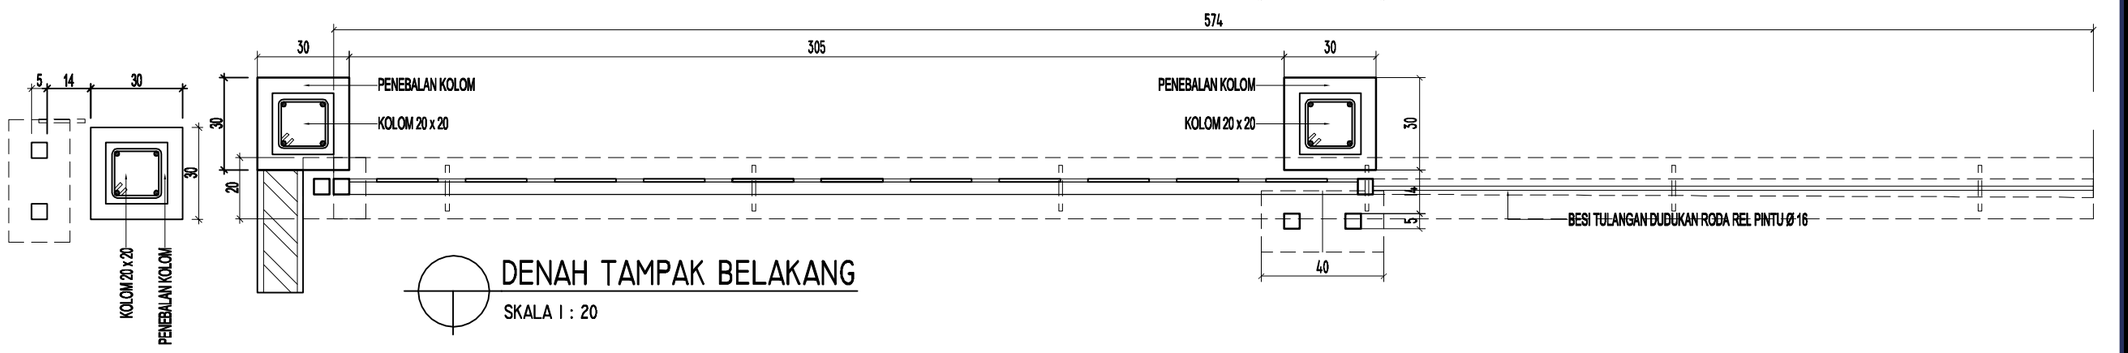

DENAH TAMPAK BELAKANG

SKALA I : 20

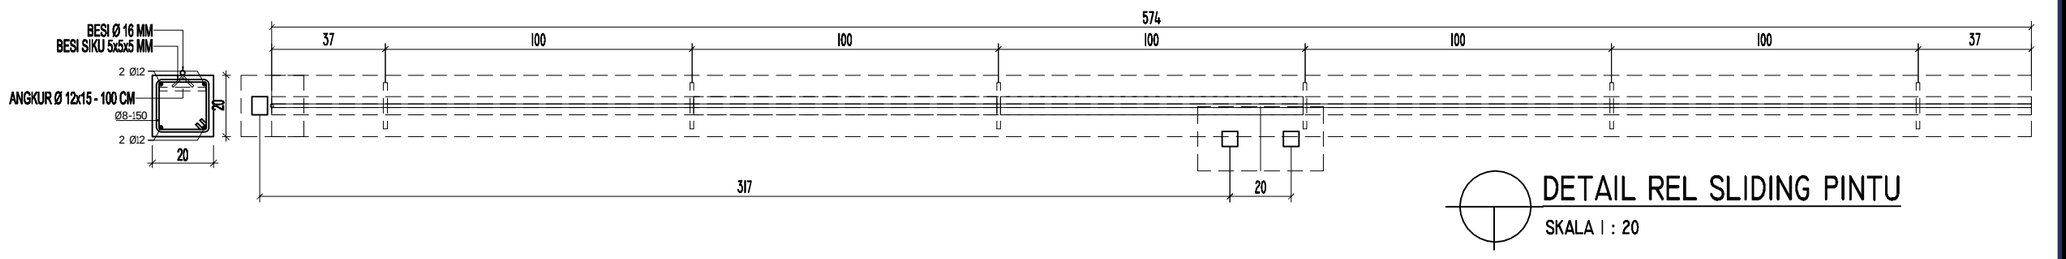

DETAIL REL SLIDING PINTU

SKALA I : 20

KEMENTERIAN KEUANGAN
REPUBLIK INDONESIA

DIREKTORAT JENDERAL PAJAK

Jl. Jenderal Gatot Subroto No. 40-42
Senayan, Kec. Kby. Baru
Kota Jakarta Selatan

Nama Pekerjaan

Pengadaan Jasa Konsultansi
Perencanaan Renovasi Pagar Rumah Negara
di Wilayah DKI Jakarta
Tahun Anggaran 2024

Lokasi Pekerjaan

Rumah Negara
Komplek Pajak Meruya Selatan No. D9
Jl. H. Juhri, Meruya Selatan,
Kembangan, Jakarta Barat

PROSES PERENCANAAN

[redacted]



DETAIL PLAKAT RUMAH

SKALA 1 : 10



KEMENTERIAN KEUANGAN
REPUBLIK INDONESIA

DIREKTORAT JENDERAL PAJAK

Jl. Jenderal Gatot Subroto No. 40-42
Senayan, Kec. Kby. Baru
Kota Jakarta Selatan


Nama Pekerjaan

Pengadaan Jasa Konsultansi
Perencanaan Renovasi Pagar Rumah Negara
di Wilayah DKI Jakarta
Tahun Anggaran 2024

Lokasi Pekerjaan


Rumah Negara
Komplek Pajak Meruya Selatan No. D9
Jl. H. Juhri, Meruya Selatan,
Kembangan, Jakarta Barat

PROSES PERENCANAAN

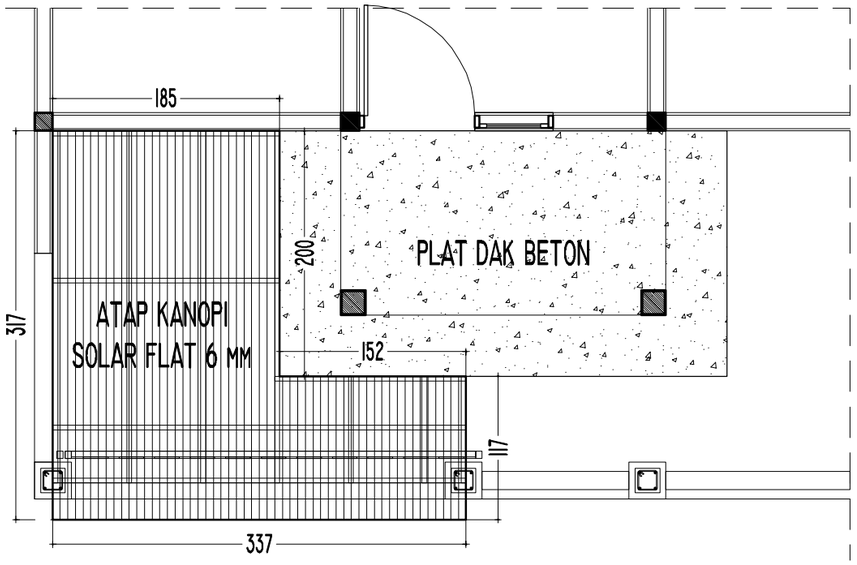


RENCANA ATAP KANOPI

SKALA 1 : 50

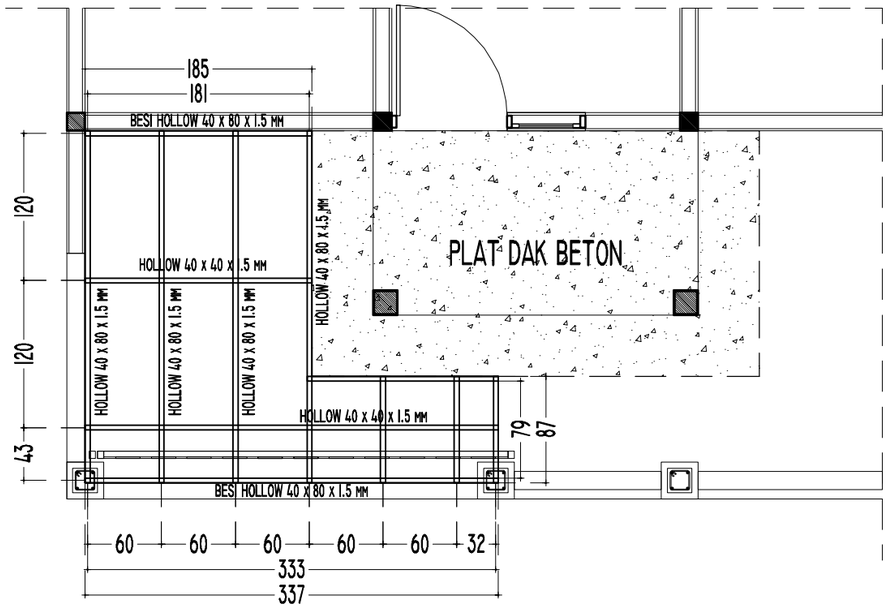

RENCANA RANGKA ATAP KANOPI

SKALA 1 : 50

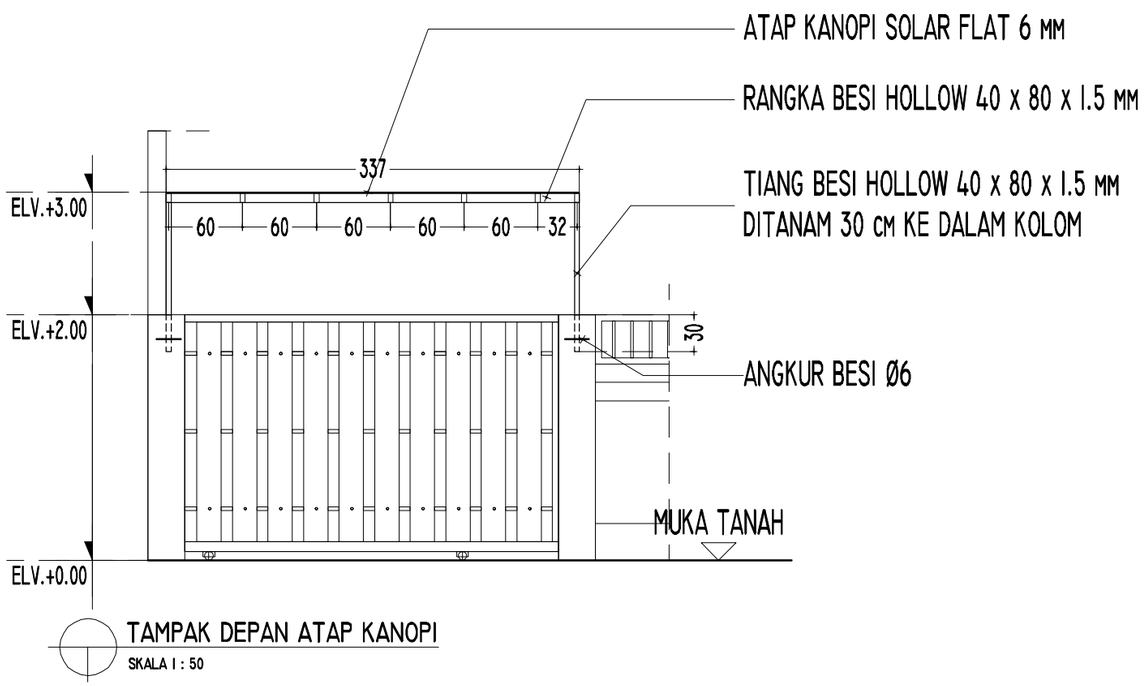

TAMPAK DEPAN ATAP KANOPI

SKALA 1 : 50

KEMENTERIAN KEUANGAN
REPUBLIK INDONESIA

DIREKTORAT JENDERAL PAJAK

Jl. Jenderal Gatot Subroto No. 40-42
Senayan, Kec. Kby. Baru
Kota Jakarta Selatan

Nama Pekerjaan

Pengadaan Jasa Konsultansi
Perencanaan Renovasi Pagar Rumah Negara
di Wilayah DKI Jakarta
Tahun Anggaran 2024

Lokasi Pekerjaan

Rumah Negara
Komplek Pajak Meruya Selatan No. D9
Jl. H. Juhri, Meruya Selatan,
Kembangan, Jakarta Barat

PROSES PERENCANAAN


KEMENTERIAN KEUANGAN REPUBLIK INDONESIA

DIREKTORAT JENDERAL PAJAK

JL. JENDERAL GATOT SUBROTO NO. 40-42 SENAYAN, KEC. KEBAYORAN BARU
KOTA JAKARTA SELATAN



Nama Pekerjaan	:	Pengadaan Jasa Konsultansi Perencanaan Renovasi Pagar Rumah Negara di Wilayah DKI Jakarta
Lokasi Pekerjaan	:	Rumah Negara Komplek Pajak Meruya Selatan No. D13 Jl. H. Juhri, Meruya Selatan, Kembangan, Jakarta Barat
Tahun	:	2024

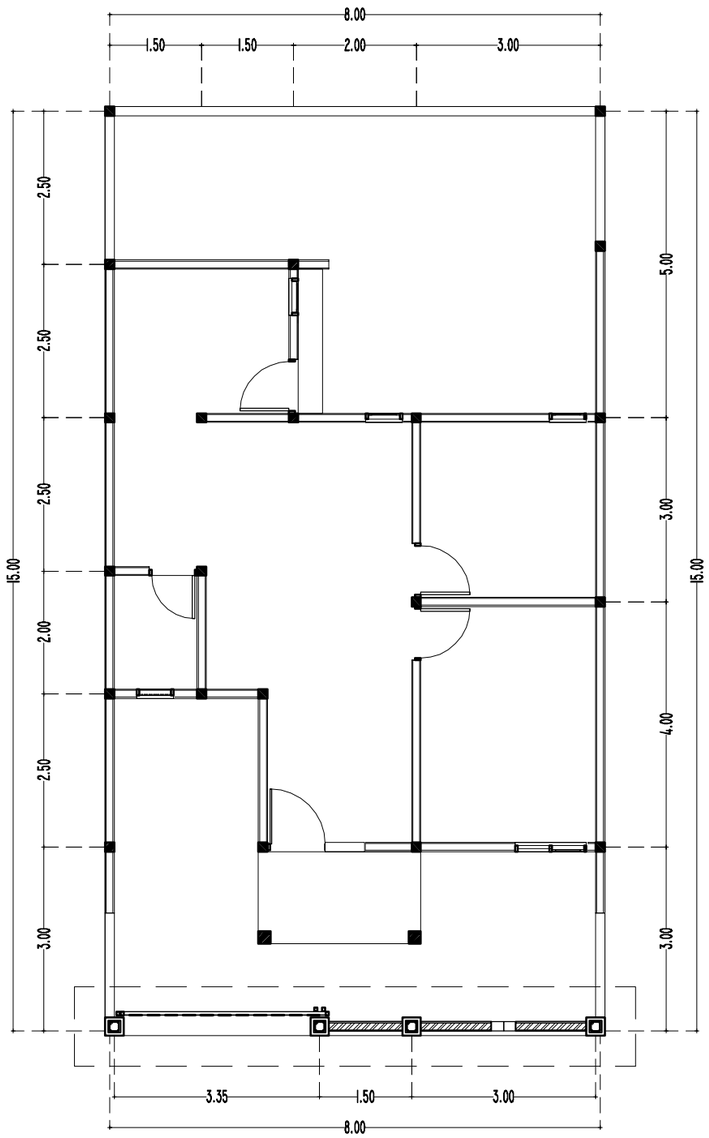

LAYOUT RENCANA PAGAR

SKALA 1 : 100

S

T B

U

KEMENTERIAN KEUANGAN
REPUBLIK INDONESIA

DIREKTORAT JENDERAL PAJAK

Jl. Jenderal Gatot Subroto No. 40-42
Senayan, Kec. Kby. Baru
Kota Jakarta Selatan

Nama Pekerjaan


Pengadaan Jasa Konsultansi
Perencanaan Renovasi Pagar Rumah Negara
di Wilayah DKI Jakarta
Tahun Anggaran 2024

Lokasi Pekerjaan

Rumah Negara
Komplek Pajak Meruya Selatan No. D13
Jl. H. Juhri, Meruya Selatan,
Kembangan, Jakarta Barat


PROSES PERENCANAAN

[redacted]

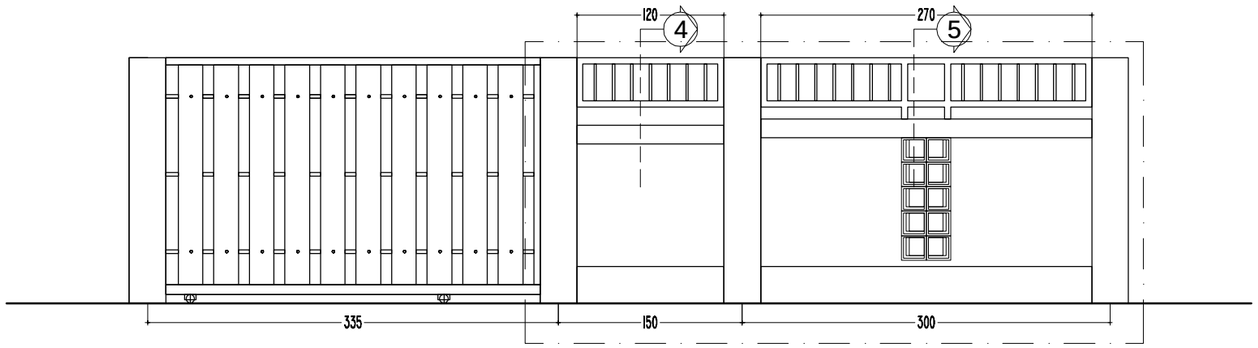


TAMPAK RENCANA PAGAR

SKALA I : 50

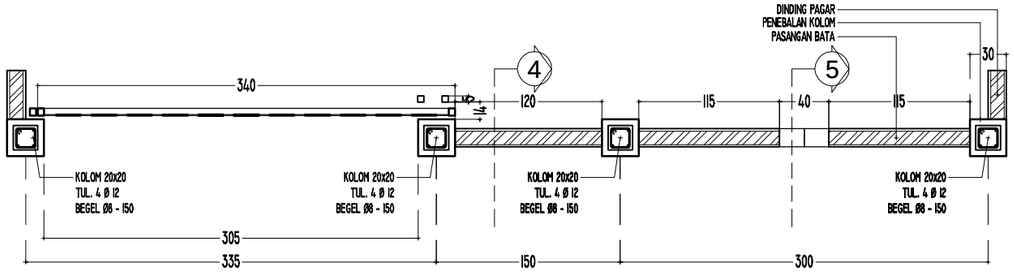


DENAH RENCANA PAGAR

SKALA I : 50

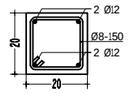


DETAIL KOLOM 20 x 20

SKALA I : 20

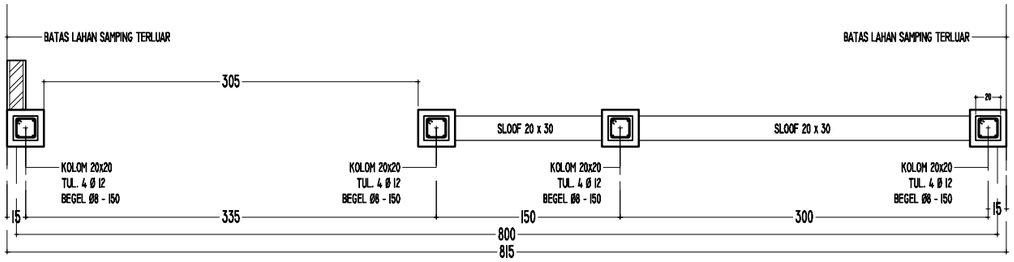


DENAH RENCANA SLOOF PAGAR

SKALA I : 50

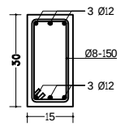


DETAIL SLOOF 20 x 30

SKALA I : 20

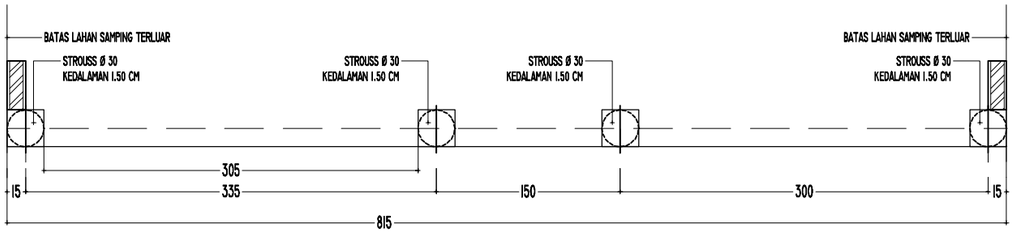

DENAH RENCANA STROUSS PAGAR

SKALA I : 50

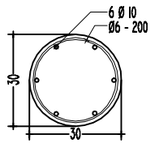

DETAIL STROUSS Ø 30

SKALA I : 20

KEMENTERIAN KEUANGAN
REPUBLIK INDONESIA

DIREKTORAT JENDERAL PAJAK

Jl. Jenderal Gatot Subroto No. 40-42
Senayan, Kec. Kby. Baru
Kota Jakarta Selatan


Nama Pekerjaan

Pengadaan Jasa Konsultansi
Perencanaan Renovasi Pagar Rumah Negara
di Wilayah DKI Jakarta
Tahun Anggaran 2024

Lokasi Pekerjaan


Rumah Negara
Komplek Pajak Meruya Selatan No. D13
Jl. H. Juhri, Meruya Selatan,
Kembangan, Jakarta Barat

PROSES PERENCANAAN

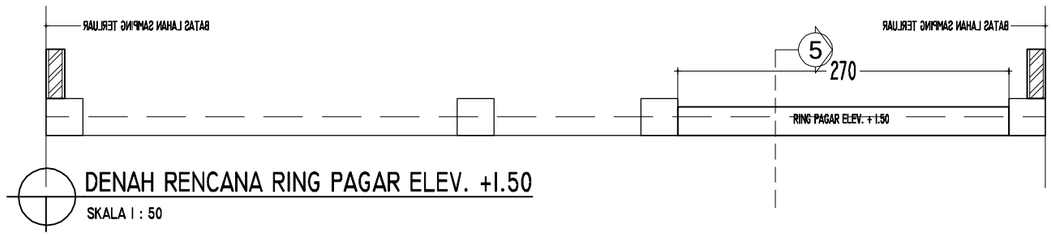


DENAH RENCANA RING PAGAR ELEV. +1.50

SKALA 1 : 50

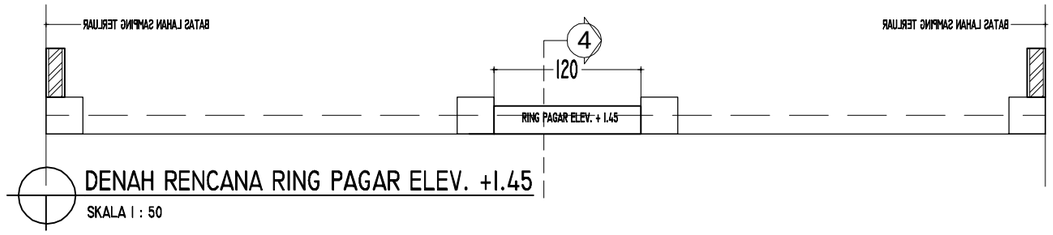


DENAH RENCANA RING PAGAR ELEV. +1.45

SKALA 1 : 50

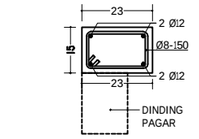


DETAIL RING BALK PAGAR

SKALA 1 : 50

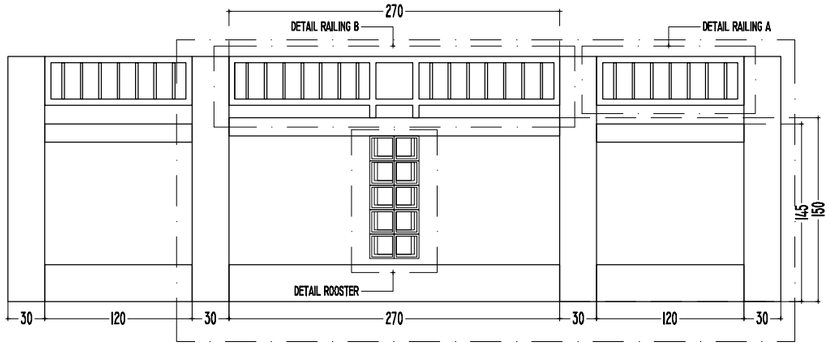


KEYPLAN PAGAR

SKALA 1 : 50

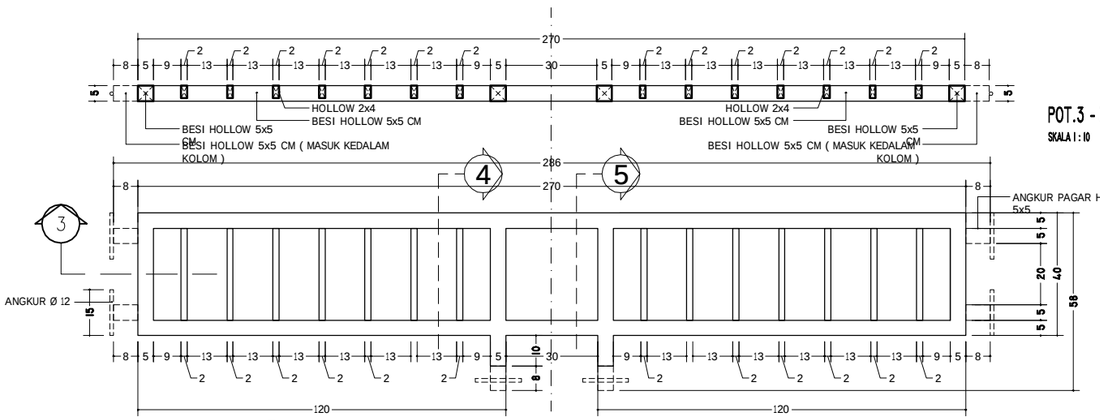

DETAIL RAILING B

SKALA 1 : 10

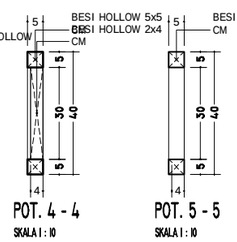

POT. 4 - 4


SKALA 1 : 10

POT. 5 - 5

SKALA 1 : 10


POT.3 - 3

SKALA 1 : 10

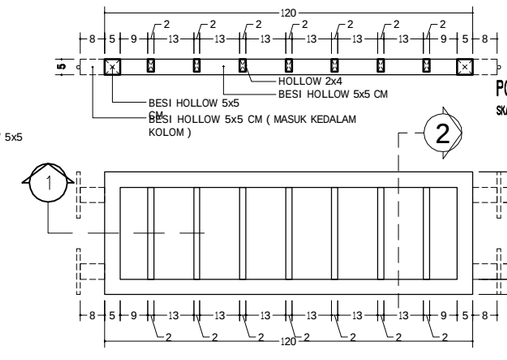

POT.1 - 1

SKALA 1 : 10

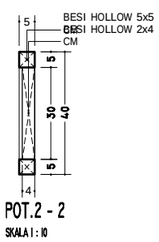

POT.2 - 2

SKALA 1 : 10

DETAIL RAILING A

SKALA 1 : 10

KEMENTERIAN KEUANGAN
REPUBLIK INDONESIA

DIREKTORAT JENDERAL PAJAK

Jl. Jenderal Gatot Subroto No. 40-42
Senayan, Kec. Kby. Baru
Kota Jakarta Selatan


Nama Pekerjaan

Pengadaan Jasa Konsultansi
Perencanaan Renovasi Pagar Rumah Negara
di Wilayah DKI Jakarta
Tahun Anggaran 2024

Lokasi Pekerjaan


Rumah Negara
Komplek Pajak Meruya Selatan No. D13
Jl. H. Juhri, Meruya Selatan,
Kembangan, Jakarta Barat

PROSES PERENCANAAN

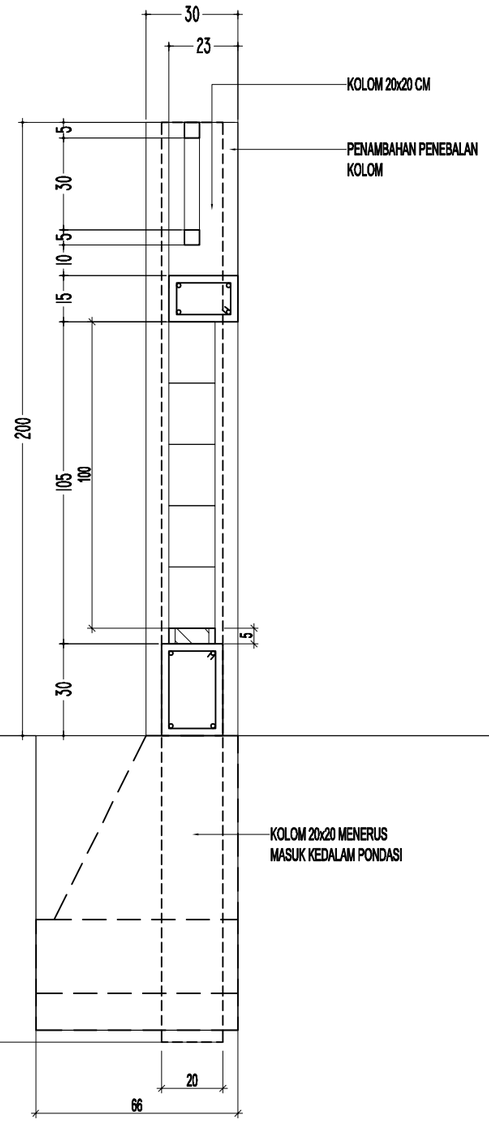

DETAIL POTONGAN 5 - 5

SKALA 1 : 20

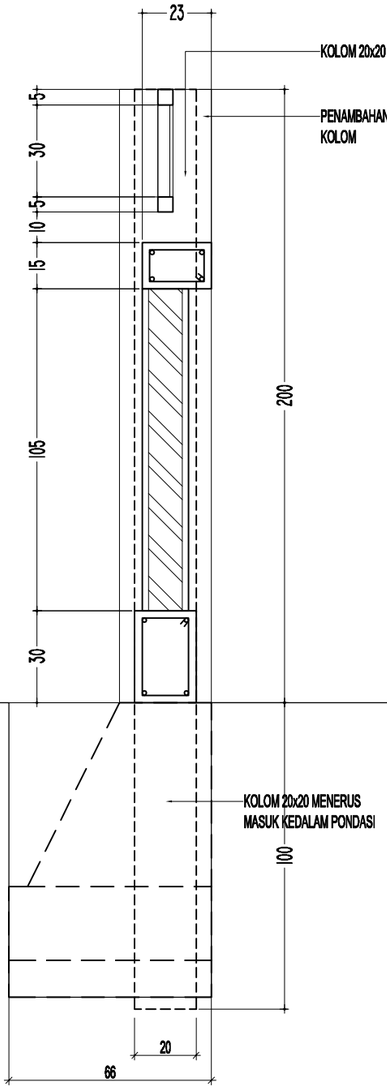

DETAIL POTONGAN 4 - 4

SKALA 1 : 20

KEMENTERIAN KEUANGAN
REPUBLIK INDONESIA

DIREKTORAT JENDERAL PAJAK

Jl. Jenderal Gatot Subroto No. 40-42
Senayan, Kec. Kby. Baru
Kota Jakarta Selatan

Nama Pekerjaan


Pengadaan Jasa Konsultansi
Perencanaan Renovasi Pagar Rumah Negara
di Wilayah DKI Jakarta
Tahun Anggaran 2024

Lokasi Pekerjaan

Rumah Negara
Komplek Pajak Meruya Selatan No. D13
Jl. H. Juhri, Meruya Selatan,
Kembangan, Jakarta Barat

PROSES PERENCANAAN

[redacted]

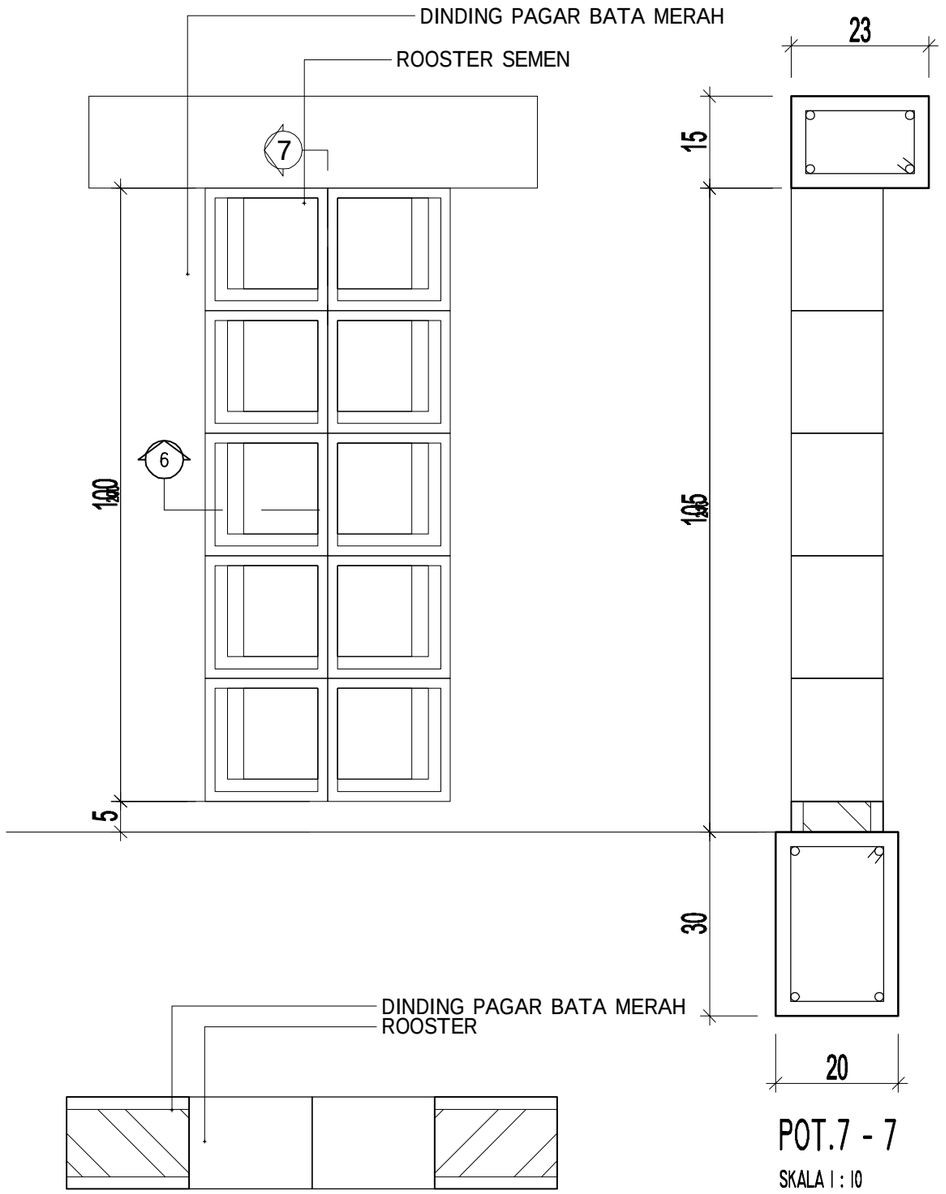

POT. 6 - 6

SKALA 1 : 10

POT.7 - 7

SKALA 1 : 10

DETAIL RAILING C

SKALA 1 : 10

KEMENTERIAN KEUANGAN
REPUBLIK INDONESIA

DIREKTORAT JENDERAL PAJAK

Jl. Jenderal Gatot Subroto No. 40-42
Senayan, Kec. Kby. Baru
Kota Jakarta Selatan

Nama Pekerjaan


Pengadaan Jasa Konsultansi
Perencanaan Renovasi Pagar Rumah Negara
di Wilayah DKI Jakarta
Tahun Anggaran 2024

Lokasi Pekerjaan

Rumah Negara
Komplek Pajak Meruya Selatan No. D13
Jl. H. Juhri, Meruya Selatan,
Kembangan, Jakarta Barat


PROSES PERENCANAAN

[redacted]

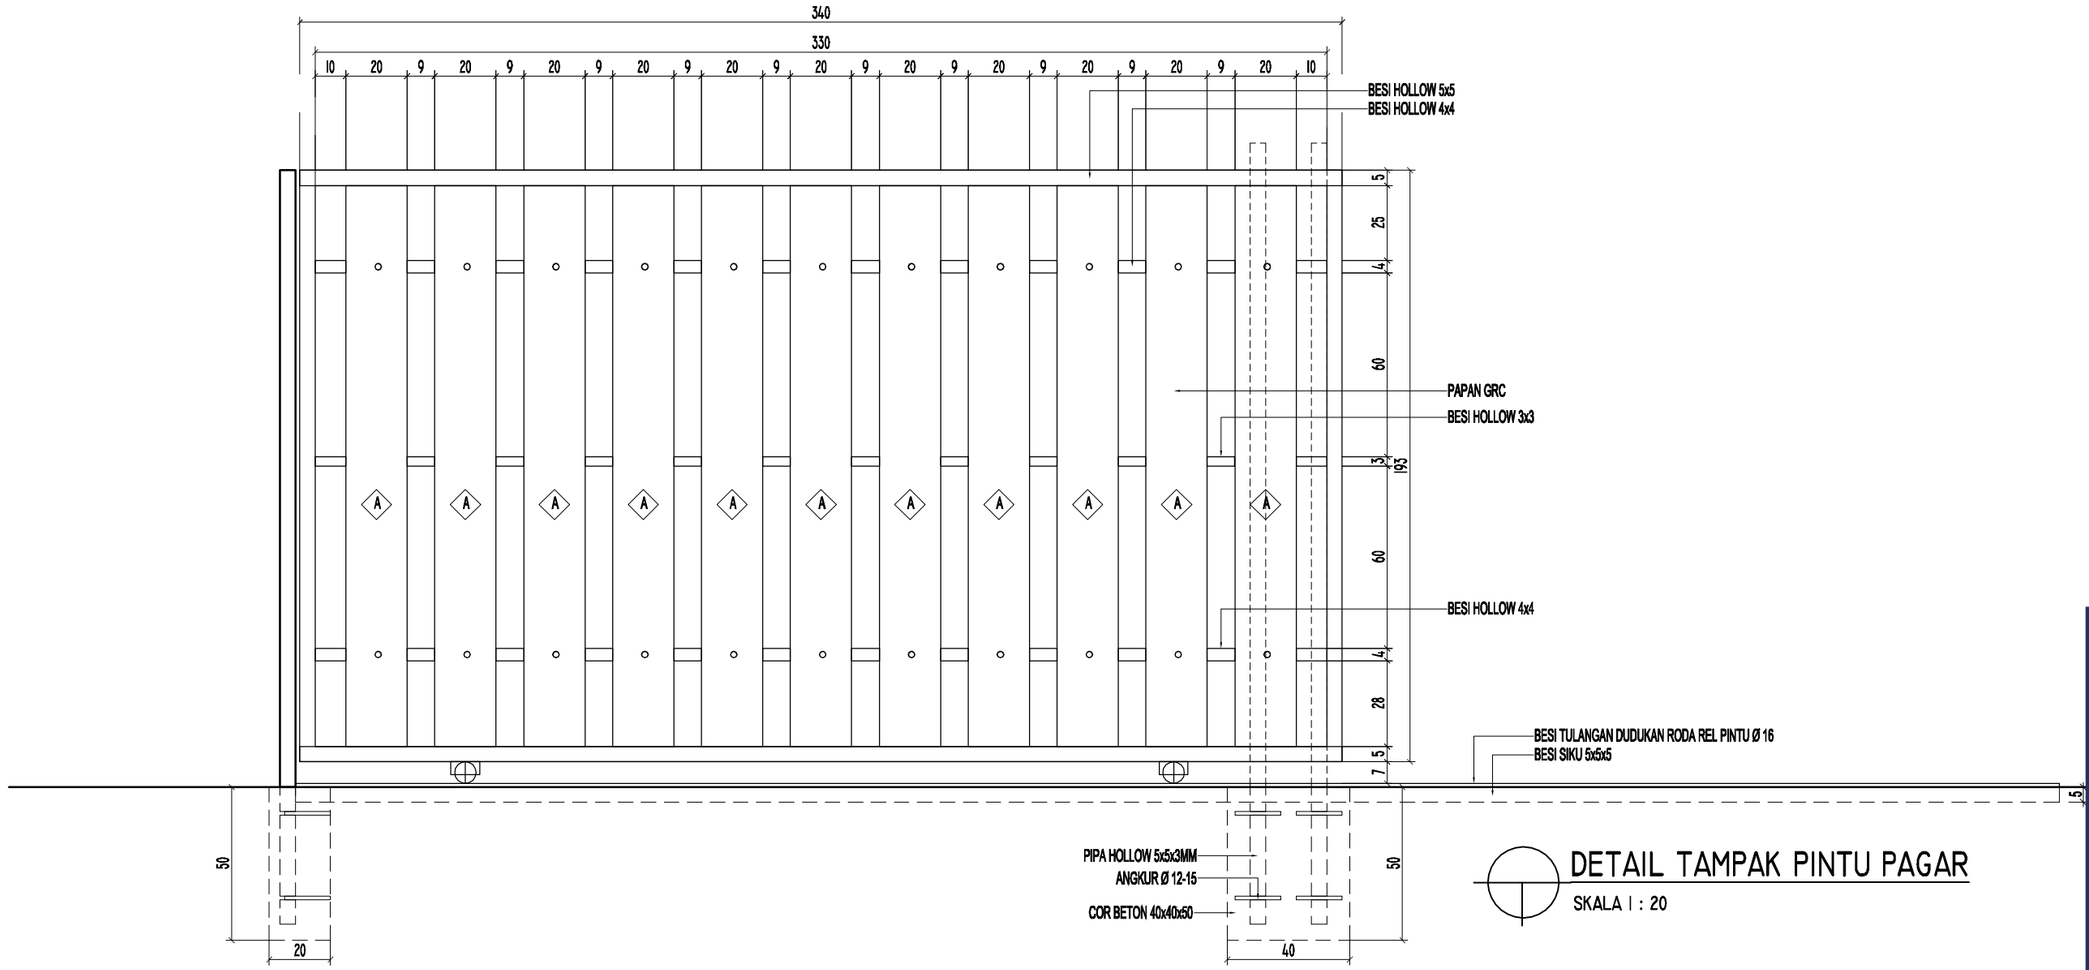


DETAIL TAMPAK PINTU PAGAR

SKALA I : 20

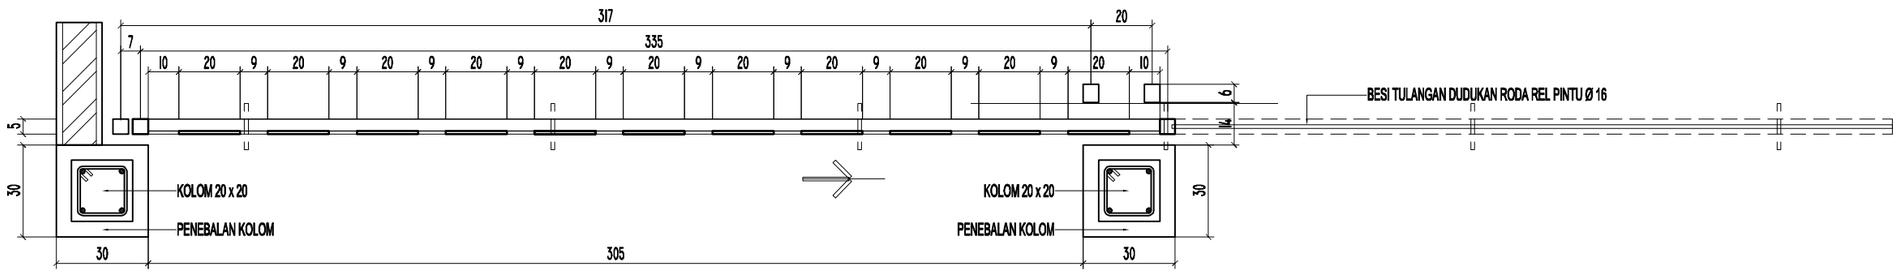

DETAIL RAILING PAGAR PINTU

SKALA I : 20

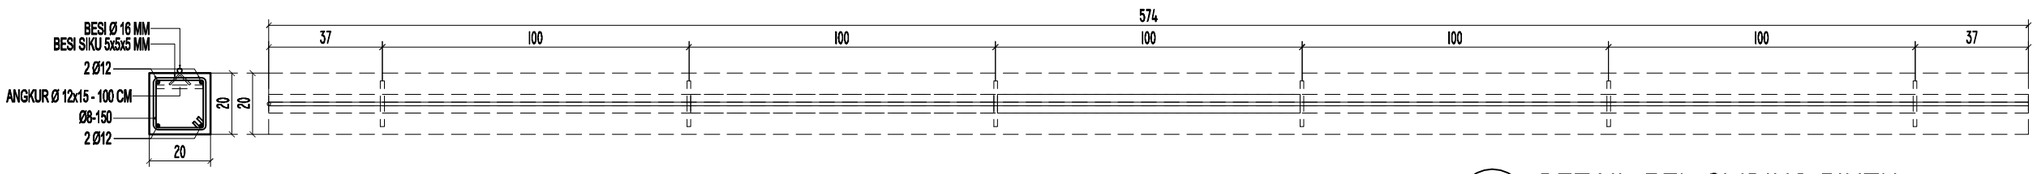

DETAIL REL SLIDING PINTU

SKALA I : 20

KEMENTERIAN KEUANGAN
REPUBLIK INDONESIA

DIREKTORAT JENDERAL PAJAK

Jl. Jenderal Gatot Subroto No. 40-42
Senayan, Kec. Kby. Baru
Kota Jakarta Selatan

Nama Pekerjaan


Pengadaan Jasa Konsultansi
Perencanaan Renovasi Pagar Rumah Negara
di Wilayah DKI Jakarta
Tahun Anggaran 2024

Lokasi Pekerjaan

Rumah Negara
Komplek Pajak Meruya Selatan No. D13
Jl. H. Juhri, Meruya Selatan,
Kembangan, Jakarta Barat


PROSES PERENCANAAN

[redacted]

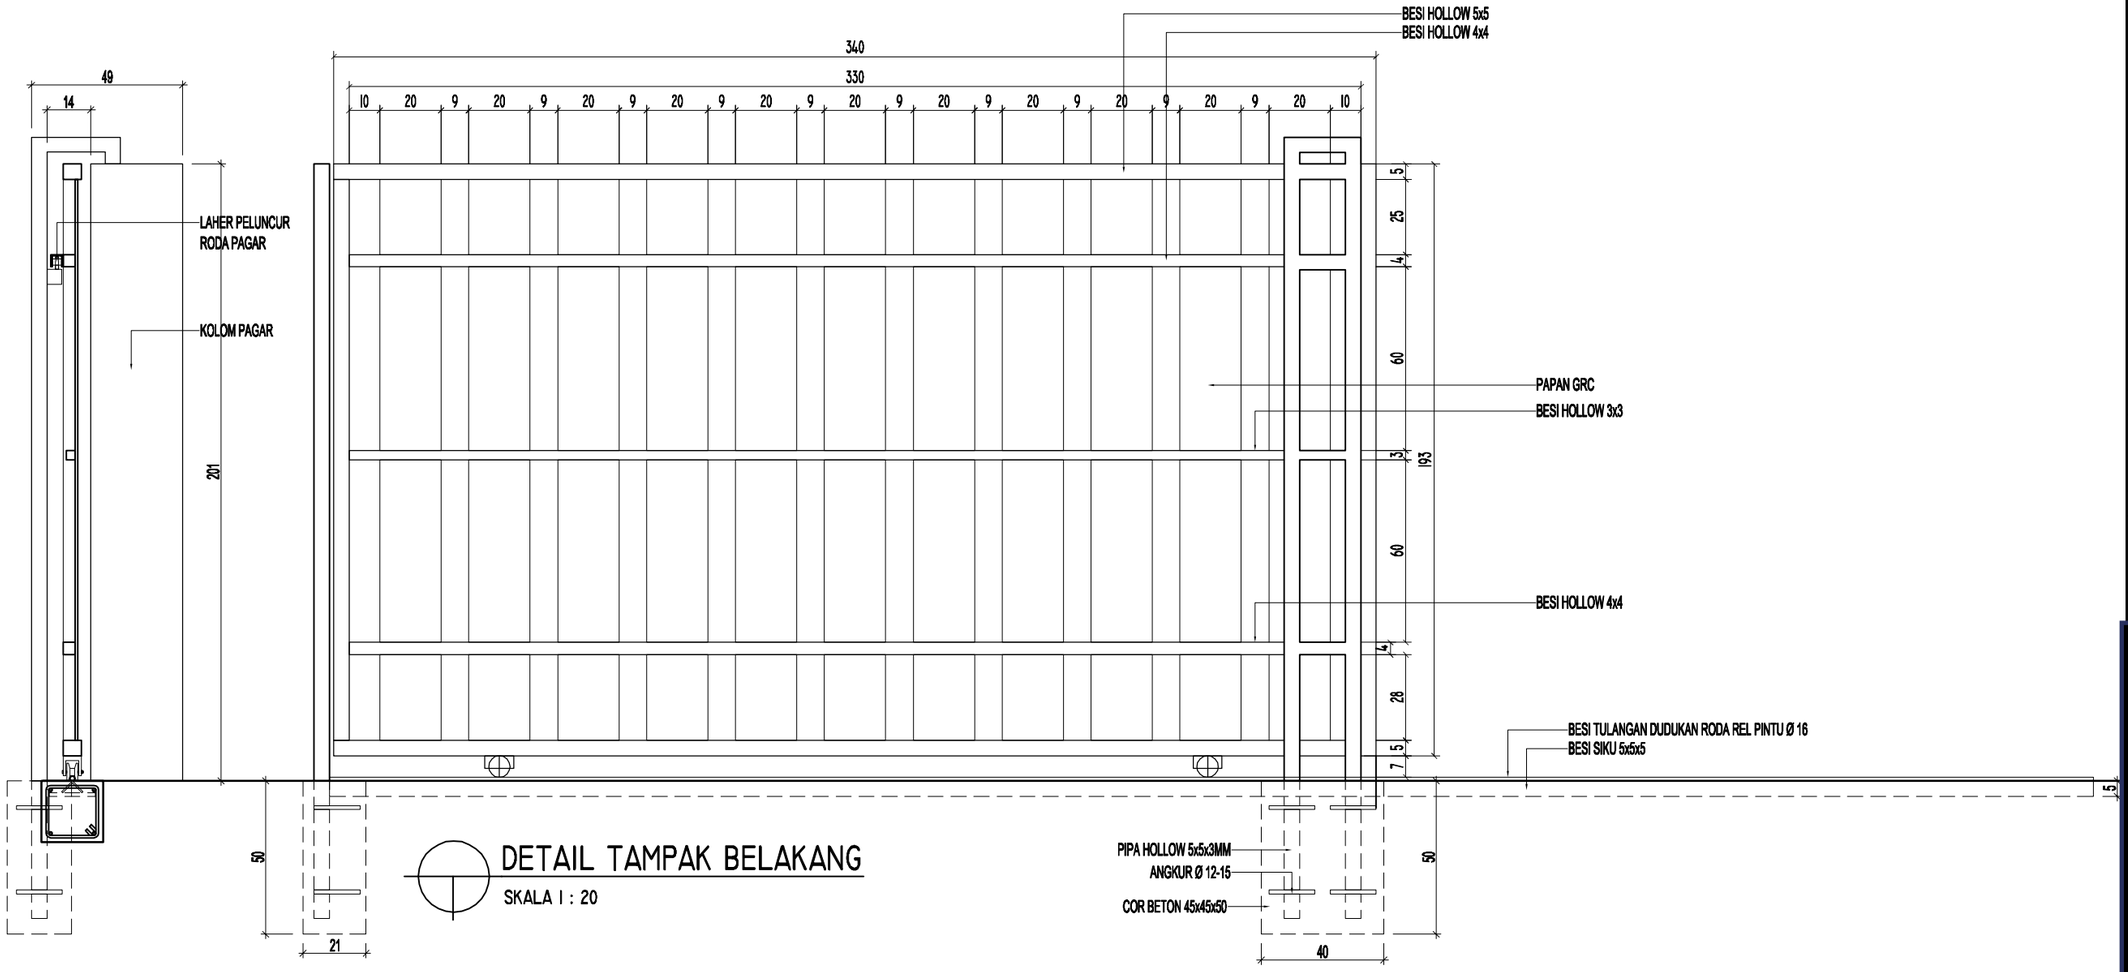


DETAIL TAMPAK BELAKANG

SKALA I : 20

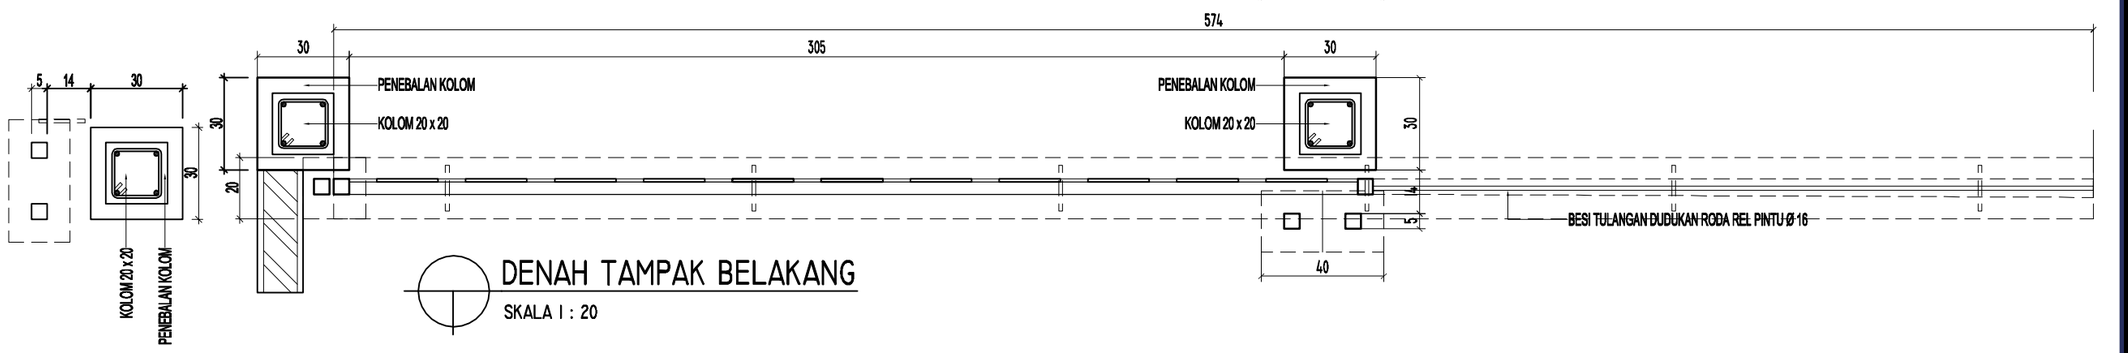

DENAH TAMPAK BELAKANG

SKALA I : 20

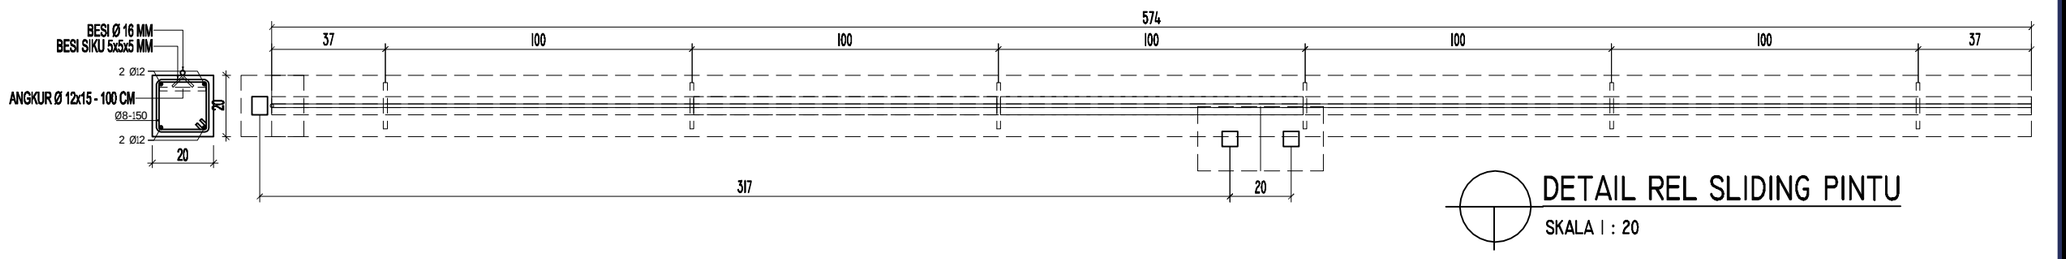

DETAIL REL SLIDING PINTU

SKALA I : 20

KEMENTERIAN KEUANGAN
REPUBLIK INDONESIA

DIREKTORAT JENDERAL PAJAK

Jl. Jenderal Gatot Subroto No. 40-42
Senayan, Kec. Kby. Baru
Kota Jakarta Selatan

Nama Pekerjaan

Pengadaan Jasa Konsultansi
Perencanaan Renovasi Pagar Rumah Negara
di Wilayah DKI Jakarta
Tahun Anggaran 2024

Lokasi Pekerjaan


Rumah Negara
Komplek Pajak Meruya Selatan No. D13
Jl. H. Juhri, Meruya Selatan,
Kembangan, Jakarta Barat

PROSES PERENCANAAN



DETAIL PLAKAT RUMAH

SKALA 1 : 10

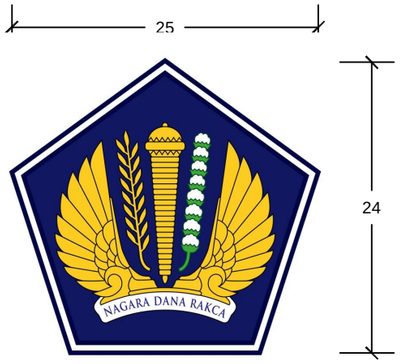

KEMENTERIAN KEUANGAN
REPUBLIK INDONESIA

DIREKTORAT JENDERAL PAJAK

Jl. Jenderal Gatot Subroto No. 40-42
Senayan, Kec. Kby. Baru
Kota Jakarta Selatan


Nama Pekerjaan

Pengadaan Jasa Konsultansi
Perencanaan Renovasi Pagar Rumah Negara
di Wilayah DKI Jakarta
Tahun Anggaran 2024

Lokasi Pekerjaan


Rumah Negara
Komplek Pajak Meruya Selatan No. D13
Jl. H. Juhri, Meruya Selatan,
Kembangan, Jakarta Barat

PROSES PERENCANAAN

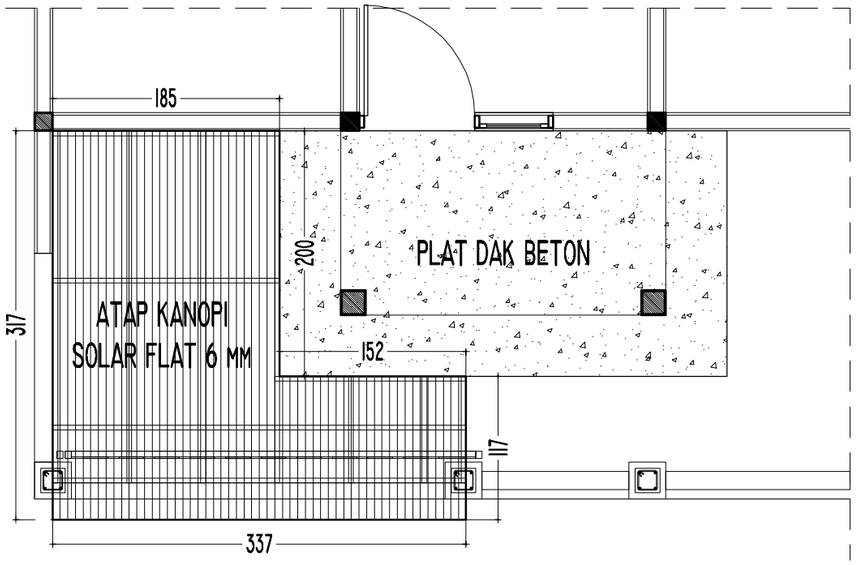


RENCANA ATAP KANOPI

SKALA 1 : 50

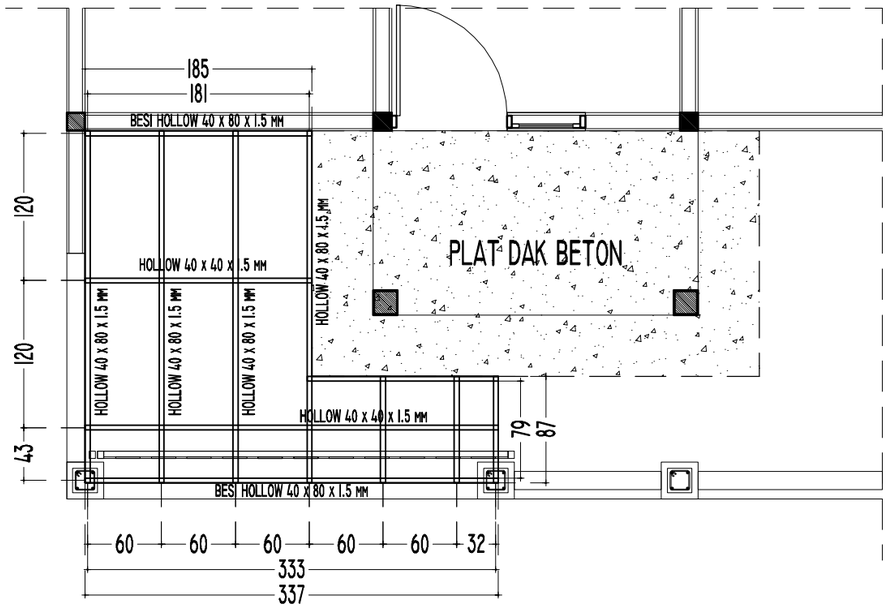

RENCANA RANGKA ATAP KANOPI

SKALA 1 : 50

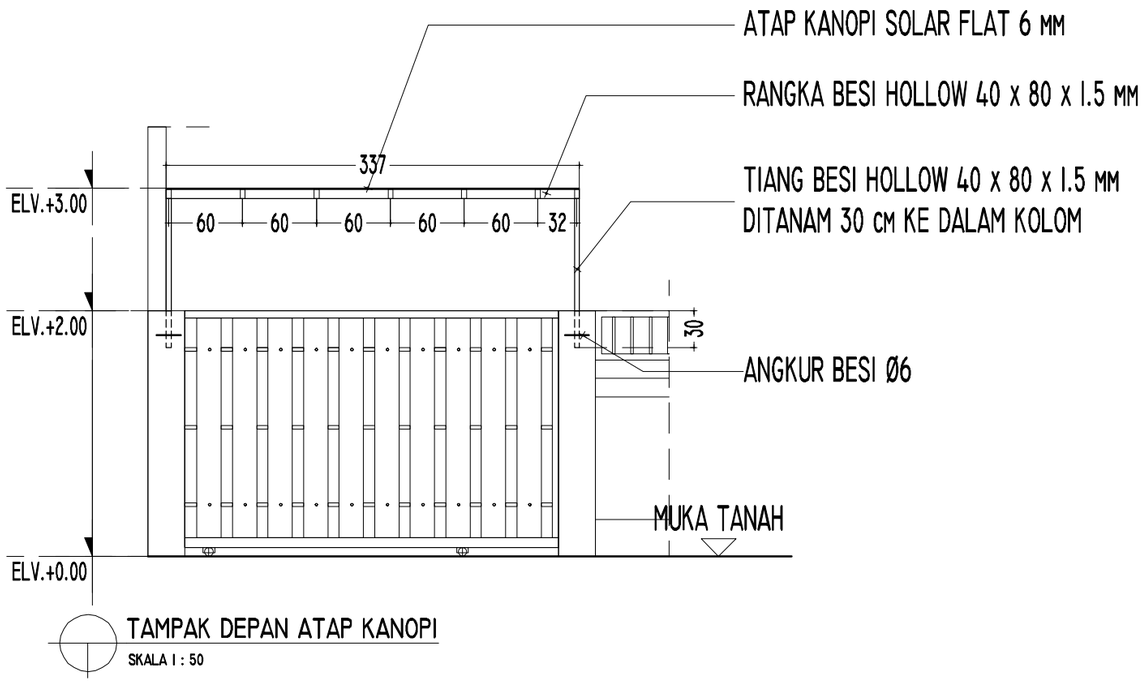

TAMPAK DEPAN ATAP KANOPI

SKALA 1 : 50

KEMENTERIAN KEUANGAN
REPUBLIK INDONESIA

DIREKTORAT JENDERAL PAJAK

Jl. Jenderal Gatot Subroto No. 40-42
Senayan, Kec. Kby. Baru
Kota Jakarta Selatan

Nama Pekerjaan

Pengadaan Jasa Konsultansi
Perencanaan Renovasi Pagar Rumah Negara
di Wilayah DKI Jakarta
Tahun Anggaran 2024

Lokasi Pekerjaan

Rumah Negara
Komplek Pajak Meruya Selatan No. D13
Jl. H. Juhri, Meruya Selatan,
Kembangan, Jakarta Barat

PROSES PERENCANAAN